


森林整備平面図 4工区

凡 例	
名 称	記 号
森林整備区域	
標準地調査地	

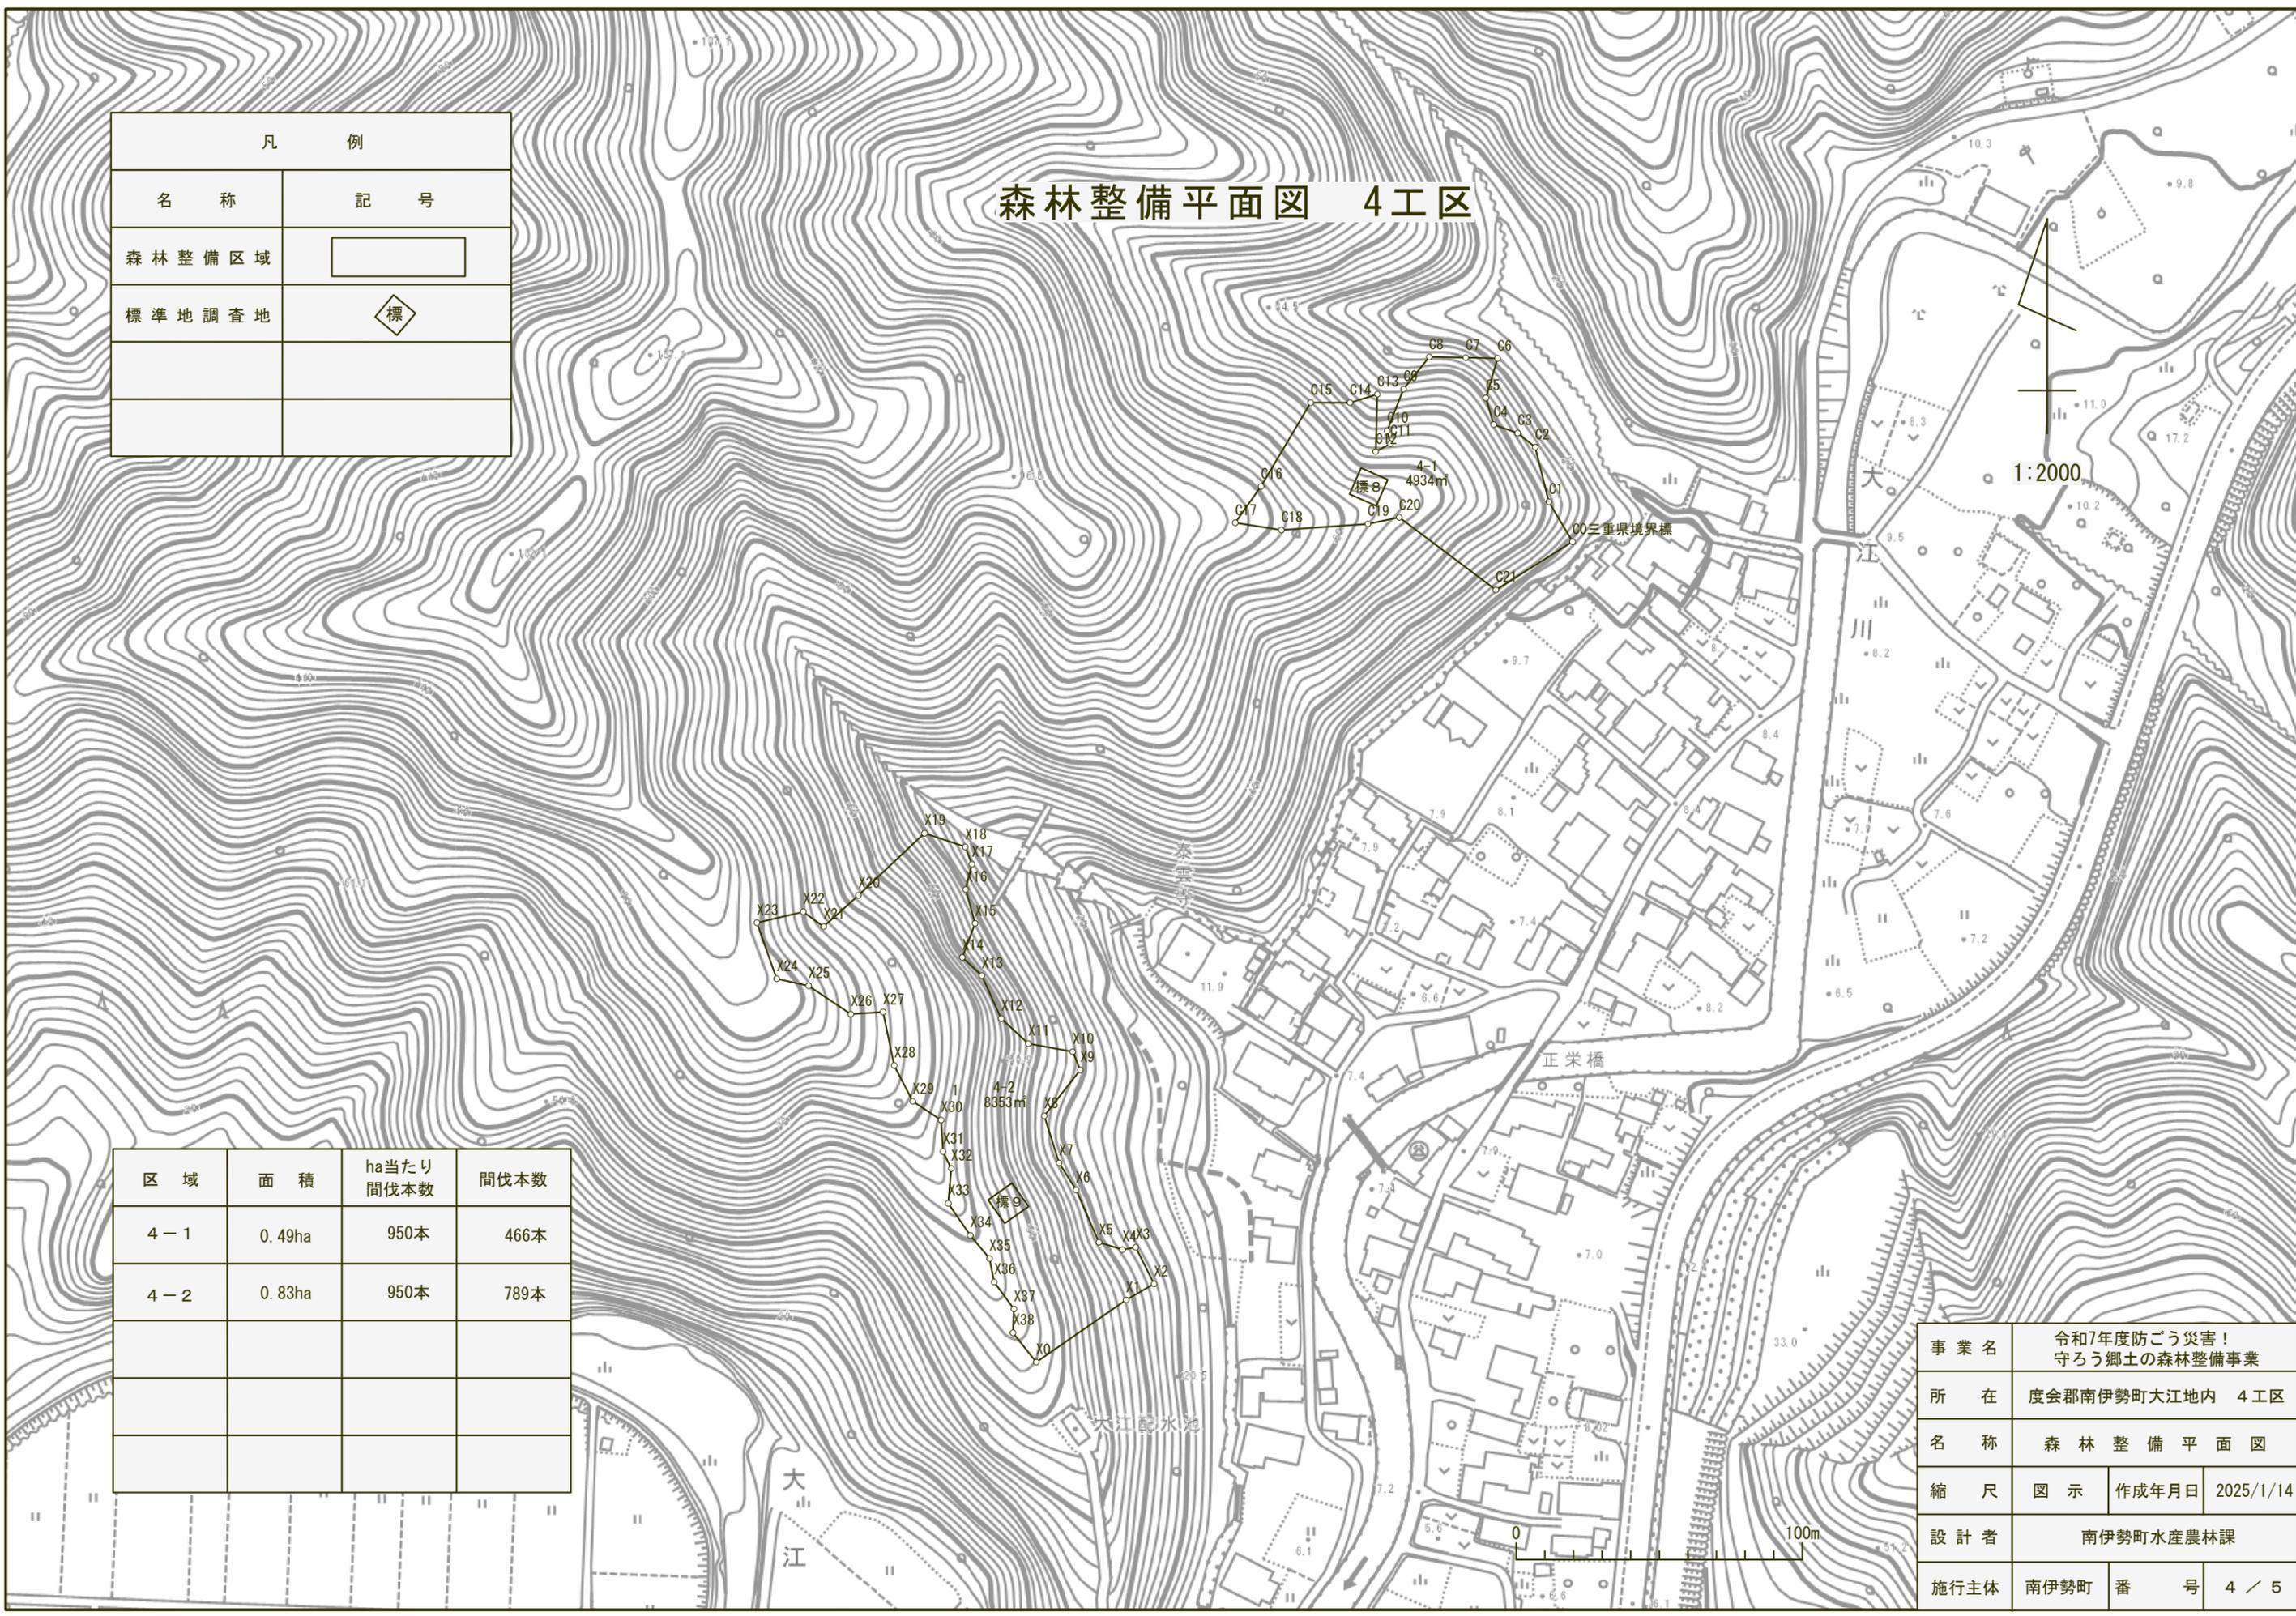

区 域	面 積	ha当たり 間伐本数	間伐本数
4-1	0.49ha	950本	466本
4-2	0.83ha	950本	789本

事業名	令和7年度防ごう災害！ 守ろう郷土の森林整備事業		
所在	度会郡南伊勢町大江地内 4工区		
名称	森林整備平面図		
縮尺	図示	作成年月日	2025/1/14
設計者	南伊勢町水産農林課		
施行主体	南伊勢町	番号	4 / 5