


森林整備平面図

1:2000

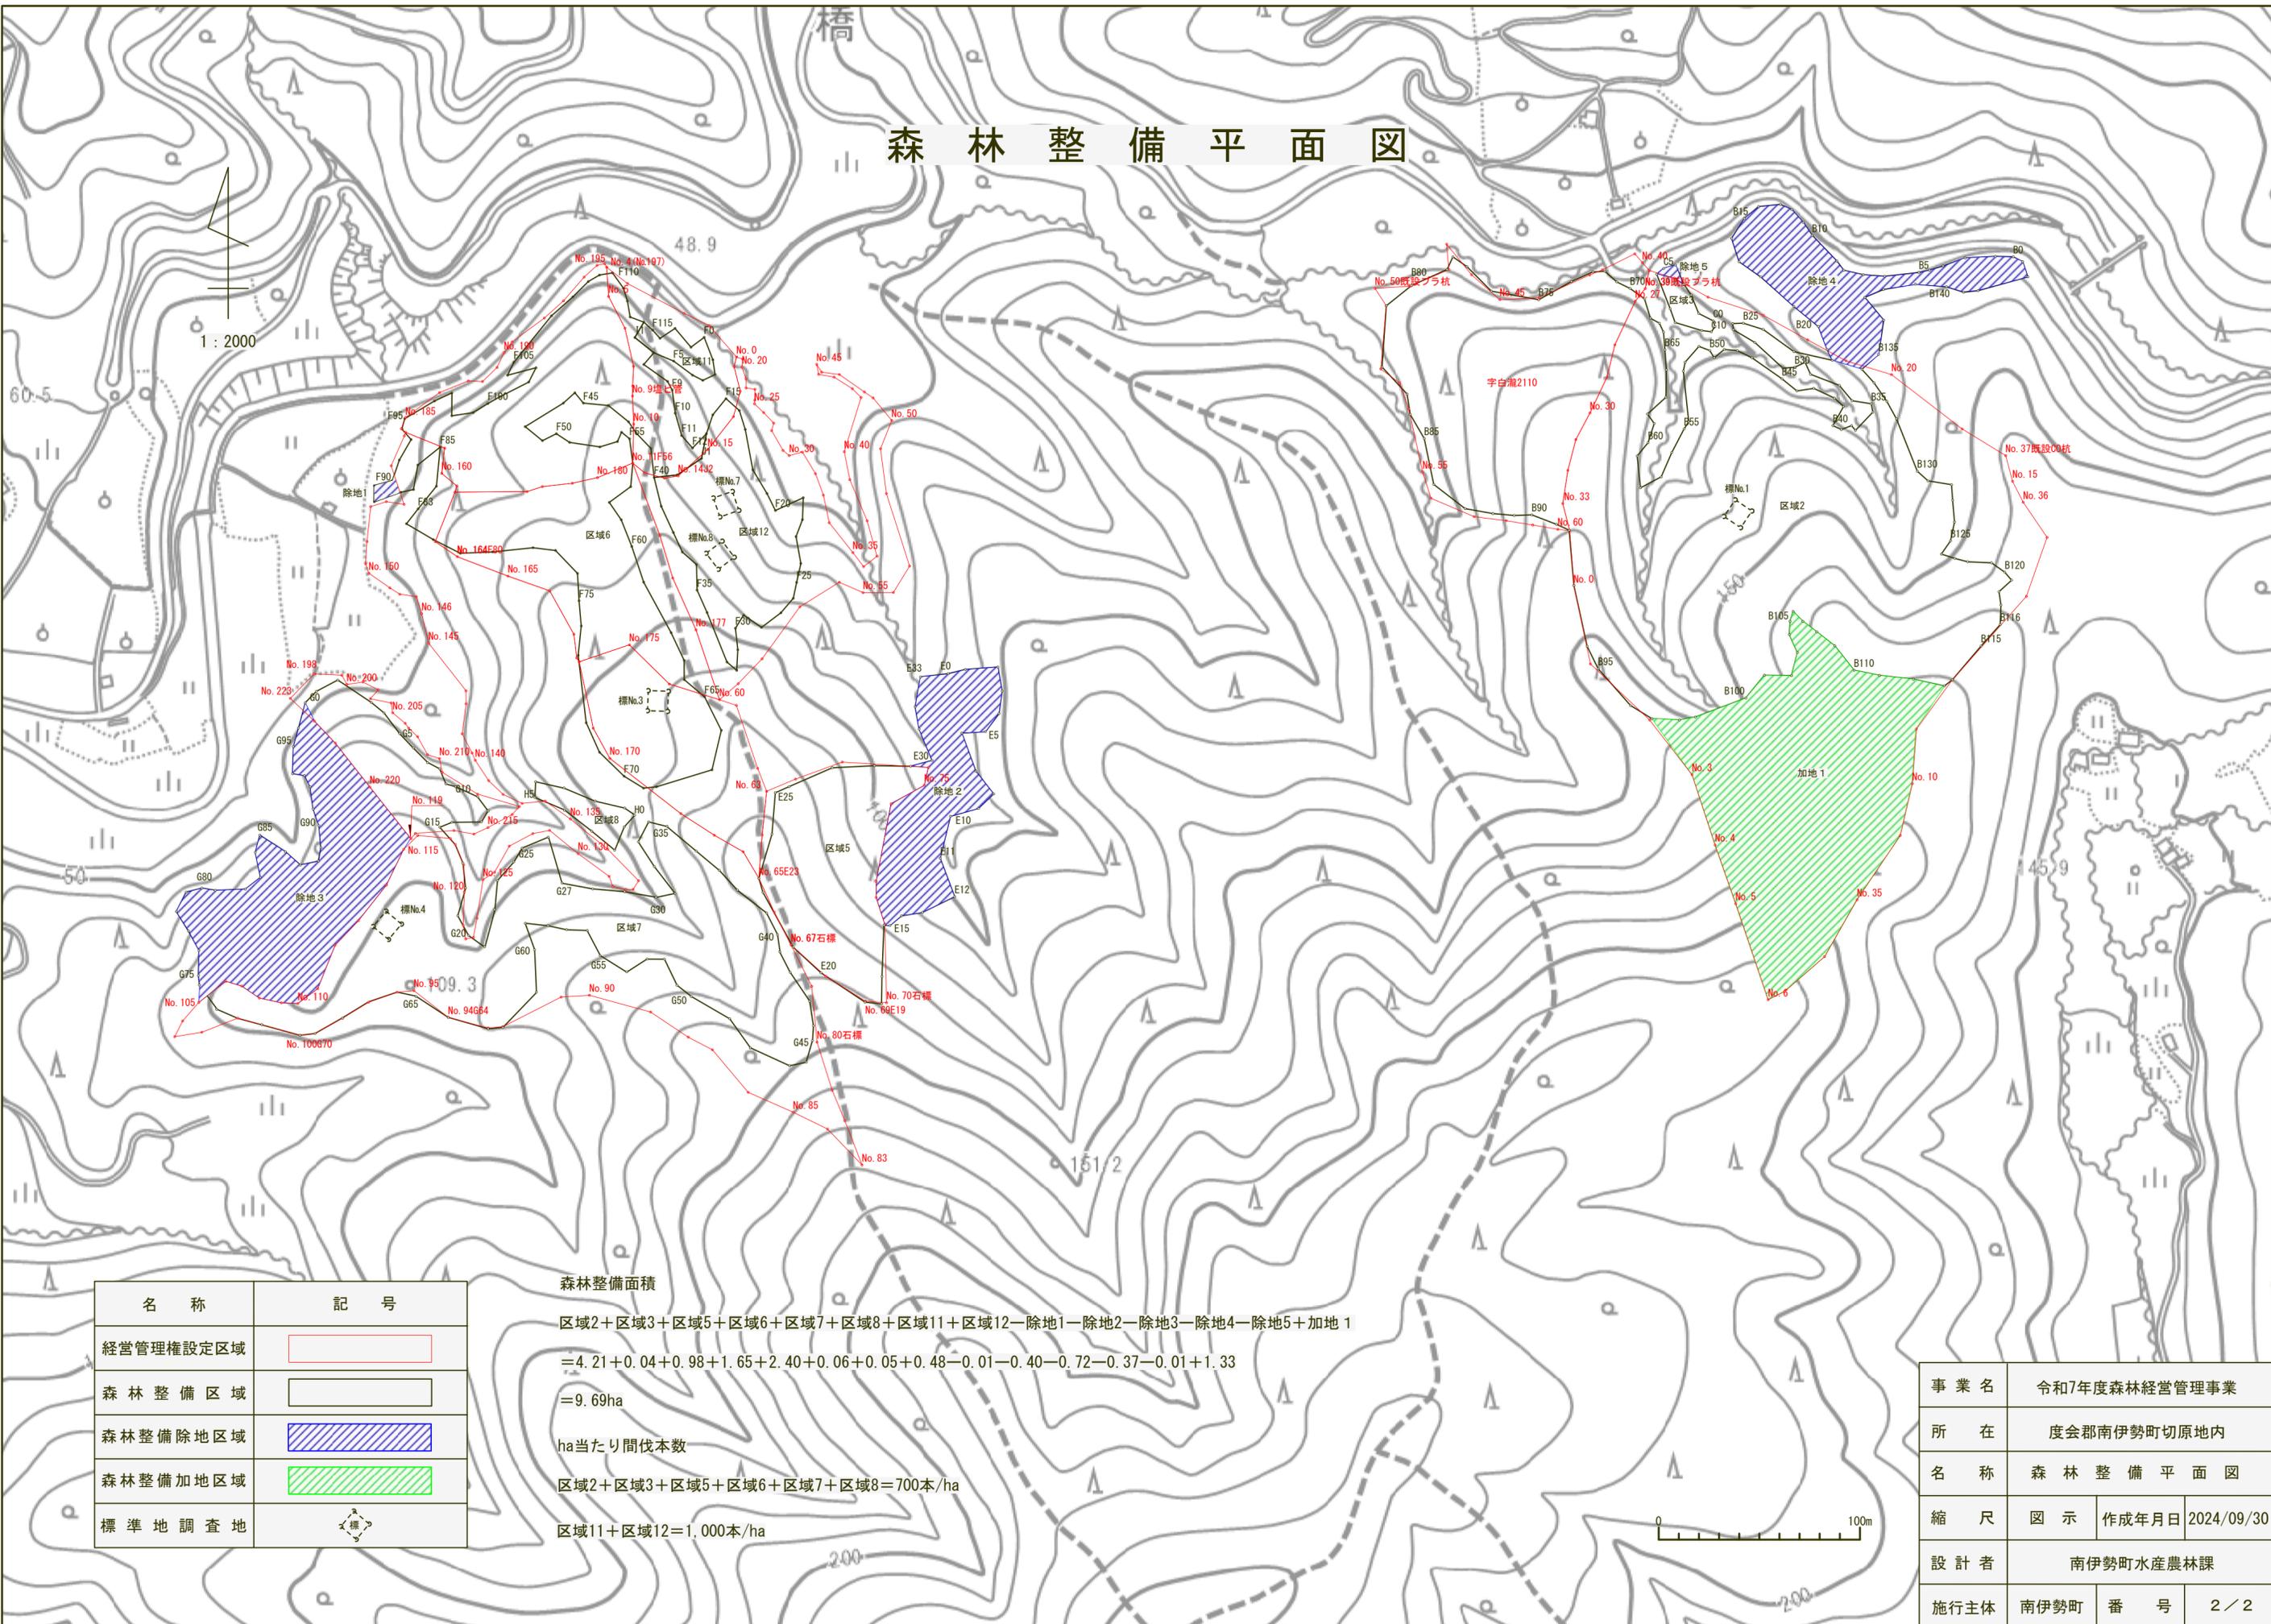

名称	記号
経営管理権設定区域	
森林整備区域	
森林整備除地区域	
森林整備加地区域	
標準地調査地	

森林整備面積

区域2+区域3+区域5+区域6+区域7+区域8+区域11+区域12-除地1-除地2-除地3-除地4-除地5+加地1

$$=4.21+0.04+0.98+1.65+2.40+0.06+0.05+0.48-0.01-0.40-0.72-0.37-0.01+1.33$$

=9.69ha

ha当たり間伐本数

区域2+区域3+区域5+区域6+区域7+区域8=700本/ha

区域11+区域12=1,000本/ha

事業名	令和7年度森林経営管理事業		
所在	度会郡南伊勢町切原地内		
名称	森林整備平面図		
縮尺	図示	作成年月日	2024/09/30
設計者	南伊勢町水産農林課		
施行主体	南伊勢町	番号	2/2