

令和7年度（仮称）南伊勢町立南島地区統合小中学校建設工事 2工区

設計図

図 面 リ ス ト

< 建 築 工 事 >												< 電 気 設 備 工 事 >												< 機 械 設 備 工 事 >											
既存校舎改修	A-01	特記仕様書(改修)01	既存校舎改修	A-47	天井伏図1F	体育館改修	A-93	(既設)1階天井伏図	体育館改修	S-01	構造設計特記仕様書(体育館)	既存校舎改修	E-01	2F電灯設備平面図(改修前・後)	既存校舎改修	M-01	機械設備工事特記仕様書01	既存校舎改修	M-01	機械設備工事特記仕様書01	既存校舎改修	M-01	機械設備工事特記仕様書01												
	A-02	特記仕様書(改修)02		A-48	天井伏図2F		A-94	(改修後)1階天井伏図		S-02	鉄筋ｺﾝｸﾘｰﾄ構造配筋標準図01		E-02	2Fｺﾝｸﾘｰﾄ設備平面図(改修前・後)		M-02	機械設備工事特記仕様書02		M-02	機械設備工事特記仕様書02		M-02	機械設備工事特記仕様書02												
	A-03	特記仕様書(改修)03		A-49	天井伏図3F		A-95	(既設)2階天井伏図		S-03	鉄筋ｺﾝｸﾘｰﾄ構造配筋標準図02		E-03	2F弱電設備平面図(改修前・後)		M-03	配置図		M-03	配置図		M-03	配置図												
	A-04	特記仕様書(改修)04		A-50	建具配置図1F		A-96	(改修後)2階天井伏図		S-04	鉄骨工作標準図(1)		E-04	2F自動火災報知設備平面図(改修前・後)		M-04	凡例・衛生機器・器具表		M-04	凡例・衛生機器・器具表		M-04	凡例・衛生機器・器具表												
	A-05	特記仕様書(改修)05		A-51	建具配置図2F		A-97	(既設)展開図(1階)		S-05	鉄骨工作標準図(2)		E-05	1F動力設備平面図(改修前・後)		M-05	改修後平面図1F 給排水衛生設備		M-05	改修後平面図1F 給排水衛生設備		M-05	改修後平面図1F 給排水衛生設備												
	A-06	特記仕様書(改修)06		A-52	建具配置図3F		A-98	(改修後)展開図(1階)		S-06	基礎詳細図・基礎伏図・梁伏図・部材リスト		E-06	特記仕様書(1)		M-06	改修後平面図2F 給排水衛生設備		M-06	改修後平面図2F 給排水衛生設備		M-06	改修後平面図2F 給排水衛生設備												
	A-07	仮設配置図		A-53	建具配置図RF		A-99	(既設)展開図(2階)		S-07	軸組図		E-07	特記仕様書(2)		M-07	改修後平面詳細図2F-1 給排水衛生設備		M-07	改修後平面詳細図2F-1 給排水衛生設備		M-07	改修後平面詳細図2F-1 給排水衛生設備												
	A-08	設計概要・外部仕上表		A-54	建具表01		A-100	(改修後)展開図(2階)		S-08	鉄骨詳細図		E-08	特記仕様書(3)		M-08	改修後平面詳細図2F-2 給排水衛生設備		M-08	改修後平面詳細図2F-2 給排水衛生設備		M-08	改修後平面詳細図2F-2 給排水衛生設備												
	A-09	配置図		A-55	建具表02		A-101	(既設)1階建具配置図 (改修後)1階建具配置図、(改修後)2階建具配置図	渡り廊下	S-09	土台伏図・梁伏図(体育館渡り廊下)		E-09	分電盤結線図・照明器具姿図・弱電機器姿図		M-09	改修後平面詳細図2F-3 給排水衛生設備		M-09	改修後平面詳細図2F-3 給排水衛生設備		M-09	改修後平面詳細図2F-3 給排水衛生設備												
	A-10	建物求積図		A-56	2階 家具配置図		A-102	建具表1					E-10	幹線設備・空調電源設備(改修後)2階平面図		M-10	現況平面図1F 給排水衛生設備		M-10	現況平面図1F 給排水衛生設備		M-10	現況平面図1F 給排水衛生設備												
	A-11	法規ｼﾝｸﾞﾙ図		A-57	家具詳細図01		A-103	建具表2					E-11	空調電源設備(改修後)2階平面図		M-11	現況平面図2F 給排水衛生設備		M-11	現況平面図2F 給排水衛生設備		M-11	現況平面図2F 給排水衛生設備												
	A-12	内部仕上表01		A-58	家具詳細図02		A-104	(改修後)詳細図					E-12	電灯設備(改修後)1階平面図		M-12	現況平面詳細図2F-1 給排水衛生設備		M-12	現況平面詳細図2F-1 給排水衛生設備		M-12	現況平面詳細図2F-1 給排水衛生設備												
	A-13	内部仕上表02		A-59	家具詳細図03		A-105	仮設計書図(参考)					E-13	電灯設備(改修後)2階平面図	既存校舎改修	M-13	現況平面詳細図2F-2 給排水衛生設備		M-13	現況平面詳細図2F-2 給排水衛生設備		M-13	現況平面詳細図2F-2 給排水衛生設備												
	A-14	平面図1F		A-60	家具詳細図04		A-106	平面図(体育館渡り廊下)					E-14	(改修後)1階平面図		M-14	現況平面詳細図2F-3 給排水衛生設備		M-14	現況平面詳細図2F-3 給排水衛生設備		M-14	現況平面詳細図2F-3 給排水衛生設備												
	A-15	平面図2F		A-61	家具詳細図05	渡り廊下	A-107	屋根伏図(体育館渡り廊下)				E-15	電灯設備2(改修後)2階平面図	M-15		空調・換気機器表	M-15		空調・換気機器表	M-15		空調・換気機器表													
	A-16	平面図3F		A-62	家具詳細図06		A-108	側面図・断面図(体育館渡り廊下)				E-16	ｺﾝｸﾘｰﾄ設備(改修後)1階平面図	M-16		改修後平面図1F 空調・換気設備	M-16		改修後平面図1F 空調・換気設備	M-16		改修後平面図1F 空調・換気設備													
	A-17	平面図RF		A-63	家具詳細図07							E-17	弱電設備(改修後)1階平面図	M-17		改修後平面図2F 空調・換気設備	M-17		改修後平面図2F 空調・換気設備	M-17		改修後平面図2F 空調・換気設備													
	A-18	立面図01		A-64	家具詳細図08							E-18	弱電設備(改修後)2階平面図	M-18		改修後平面詳細図2F-1 空調・換気設備	M-18		改修後平面詳細図2F-1 空調・換気設備	M-18		改修後平面詳細図2F-1 空調・換気設備													
	A-19	立面図02		A-65	家具詳細図09							E-19	自動火災報知機(改修後)1階平面図	M-19		改修後平面詳細図2F-2 空調・換気設備	M-19		改修後平面詳細図2F-2 空調・換気設備	M-19		改修後平面詳細図2F-2 空調・換気設備													
	A-20	立面図03		A-66	家具詳細図10							E-20	自動火災報知機(改修後)2階平面図	M-20		改修後平面詳細図2F-3 空調・換気設備	M-20		改修後平面詳細図2F-3 空調・換気設備	M-20		改修後平面詳細図2F-3 空調・換気設備													
	A-21	断面詳細図01		A-67	家具詳細図11							E-21	幹線設備・ｺﾝｸﾘｰﾄ設備(既設)1階平面図	M-21		現況平面図1F 空調・換気設備	M-21		現況平面図1F 空調・換気設備	M-21		現況平面図1F 空調・換気設備													
	A-22	断面詳細図02		A-68	家具詳細図12							E-22	電灯設備(既設)1階平面図	M-22		現況平面図2F 空調・換気設備	M-22		現況平面図2F 空調・換気設備	M-22		現況平面図2F 空調・換気設備													
	A-23	断面詳細図03		A-69	家具詳細図13							E-23	電灯設備(既設)2階平面図	M-23		現況平面図3F 空調・換気設備	M-23		現況平面図3F 空調・換気設備	M-23		現況平面図3F 空調・換気設備													
	A-24	断面詳細図04		A-70	ﾀｲﾁﾝｸﾞ詳細図01							E-24	電灯設備(防火用)(既設)1階平面図	M-24		現況平面詳細図2F-1 空調・換気設備	M-24		現況平面詳細図2F-1 空調・換気設備	M-24		現況平面詳細図2F-1 空調・換気設備													
	A-25	平面詳細図01(改修前)		A-71	特記仕様書(改修)1							E-25	電灯設備(防火用)(既設)2階平面図	M-25		現況平面詳細図2F-2 空調・換気設備	M-25		現況平面詳細図2F-2 空調・換気設備	M-25		現況平面詳細図2F-2 空調・換気設備													
	A-26	平面詳細図01(改修後)		A-72	特記仕様書(改修)2							E-26	弱電設備(既設)1階平面図	M-26		現況平面詳細図2F-3 空調・換気設備	M-26		現況平面詳細図2F-3 空調・換気設備	M-26		現況平面詳細図2F-3 空調・換気設備													
	A-27	平面詳細図02(改修前)		A-73	特記仕様書(改修)3							E-27	弱電設備(既設)2階平面図	M-27		ｼﾝｸﾞﾙﾀｲﾁﾝｸﾞ参考詳細図	M-27		ｼﾝｸﾞﾙﾀｲﾁﾝｸﾞ参考詳細図	M-27		ｼﾝｸﾞﾙﾀｲﾁﾝｸﾞ参考詳細図													
	A-28	平面詳細図02(改修後)		A-74	特記仕様書(改修)4							E-28	自動火災報知設備(既設)1階平面図	M-28		特記仕様書(体育館)	M-28		特記仕様書(体育館)	M-28		特記仕様書(体育館)													
	A-29	平面詳細図03(改修前)		A-75	特記仕様書(改修)5				既存校舎改修	< 外 構 工 事 >			E-29	自動火災報知設備(既設)2階平面図		M-29	換気機器表		M-29	換気機器表		M-29	換気機器表												
	A-30	平面詳細図03(改修後)		A-76	配置図					E x - 0 1	外構配置図(改修前)			M-30		1階平面図(給排水衛生設備)	M-30		1階平面図(給排水衛生設備)	M-30		1階平面図(給排水衛生設備)													
	A-31	平面詳細図04(改修前)		A-77	求積図					E x - 0 2	外構配置図(改修後)			M-31		2階平面図(給排水衛生設備)	M-31		2階平面図(給排水衛生設備)	M-31		2階平面図(給排水衛生設備)													
	A-32	平面詳細図04(改修後)		A-78	仕上表					E x - 0 3	外構詳細図			M-32		既設1階平面図(給排水衛生設備)	M-32		既設1階平面図(給排水衛生設備)	M-32		既設1階平面図(給排水衛生設備)													
	A-33	平面詳細図05(改修前)		A-79	(既設)1階平面図									体育館改修	M-33	1階平面詳細図(給排水衛生設備)	M-33		1階平面詳細図(給排水衛生設備)	M-33		1階平面詳細図(給排水衛生設備)													
	A-34	平面詳細図05(改修後)		A-80	(改修後)1階平面図										M-34	空調・換気機器表	M-34		空調・換気機器表	M-34		空調・換気機器表													
	A-35	展開図01	体育館改修	A-81	(既設)2階平面図								M-35		1階平面図(空調和設備)	M-35	1階平面図(空調和設備)		M-35	1階平面図(空調和設備)															
	A-36	展開図02		A-82	(改修後)2階平面図								M-36		2階平面図(空調和設備)	M-36	2階平面図(空調和設備)		M-36	2階平面図(空調和設備)															
	A-37	展開図03		A-83	(既設)立面図								M-37		1階平面図(自動制御設備)	M-37	1階平面図(自動制御設備)		M-37	1階平面図(自動制御設備)															
	A-38	展開図04		A-84	(改修後)立面図								M-38		2階平面図(自動制御設備)	M-38	2階平面図(自動制御設備)		M-38	2階平面図(自動制御設備)															
	A-39	展開図05		A-85	(既設・改修後)屋根伏図								M-39		屋外機置場詳細図・機器器具詳細図(空調和設備)	M-39	屋外機置場詳細図・機器器具詳細図(空調和設備)		M-39	屋外機置場詳細図・機器器具詳細図(空調和設備)															
	A-40	展開図06		A-86	(既設)1階平面詳細図								M-40		1階平面図(換気設備)	M-40	1階平面図(換気設備)		M-40	1階平面図(換気設備)															
	A-41	展開図07		A-87	(改修後)1階平面詳細図								M-41		2階平面図(換気設備)	M-41	2階平面図(換気設備)		M-41	2階平面図(換気設備)															
	A-42	展開図08		A-88	(改修後)ｱﾛｰﾌﾞ詳細図								M-42		既設1階平面図(空調和・換気設備)	M-42	既設1階平面図(空調和・換気設備)		M-42	既設1階平面図(空調和・換気設備)															
	A-43	展開図09		A-89	(既設)2階平面詳細図																														
	A-44	展開図10		A-90	(改修後)2階平面詳細図																														
	A-45	展開図11		A-91	(既設)A~A' 断面詳細図・(既設)B~B' 断面詳細図																														
	A-46	展開図12		A-92	(改修後)A~A' 断面詳細図・(改修後)B~B' 断面詳細図																														

[illegible]

6 監督員事務所の
設備、備品等
(2.4.1)(2)(7)、(イ)

種類

☒ 机、いす	☒ 書棚	☒ ホワイトボード
☒ 冷蔵庫	☒ 両面鏡	☒ 保護欄
☒ 空調ロッカー	☒ 冷暖房機	☒ インターネット
・ ()	・ ()	・ ()

※数量については、監督員との協議による

7 仮設便所

8 工事用水

9 工事用電力

構内既存の施設

・ 利用できる

・ 利用できない

構内既存の施設

・ 利用できる

・ 有償

・ 無償

・ 利用できない

構内既存の施設

・ 利用できる

・ 有償

・ 無償

・ 利用できない

本工事・新規受電または既設電気回路に接続し通電した時から工事に起因する電力料金は、本工事に含まれる。

3 防水改修工事

1 既存防水層の
処理
(3.1.4)
(3.2.6)

既存防水層（立上り部等）の撤去
・ 行う
・ 行わない
既存防水層（立上り部等）の撤去
・ 行う
・ 行わない
既存露出防水層表面の仕上げ塗装の除去
・ 行う
・ 行わない

2 既存下地の処理
(3.2.6)

施工数量調査
・ 行う
・ 行わない
調査範囲
・ 改修対象範囲
・ ()
調査項目
・ ひび割れ部（2.0mm以上）
・ はがれ及びはく落部分
・ 浮き部
調査方法
・ 打診、目視及びクラックスケール等（・ 足場
・ ゴンドラ）
報告書 1部（立面図等に記載、必要に応じて写真添付）
P O S 工法、P O S I 工法（機械固定工法）の既存保護層を撤去し防水層を非撤去とした立上り部等の処理
・ 改修標準仕様書 [3.2.6(4)(7)(g)①～③]
・ ()
設備機器架台、配管受部、バラベット、貫通パイプ回り、手すり、丸環の取付け部、塔屋出入口等及び防水層末端部の
納まり部の処理
・ 監督員と協議する
・ ()

3 アスファルト
防水
(3.3.2)～
(3.3.5)
(表3.3.3)～
(表3.3.10)

押え金物の材質、形状及び寸法
・ アルミニウム製（L-30×15×2、0mm程度）
・ ()
屋根保護防水
防水層の種類

工法	種 別	断熱材の厚さ	絶縁用シート	立上り部
・ P 2 A	・ A-1 ・ A-2 ・ A-3		・ A'（圧入深さ140mm以上） (0.15mm以上)	・ 乾式保護材 ・ コンクリート押え ・ むねが押え ・ モルタル押え
・ P 1 B	・ B-1 ・ 部分粘着 ・ 貼付 ・ B-2 ・ 部分粘着 ・ 貼付		・ 70kg/m ² 以上 (70kg/m ² 程度) ・ ()	
・ P 2 A 1	・ A 1-1 ・ A 1-2 ・ A 1-3	・ (mm)	・ 70kg/m ² 以上 (70kg/m ² 程度) ・ ()	・ 設置する ・ 設置しない
・ P 1 B 1	・ B 1-1 ・ 部分粘着 ・ 貼付 ・ B 1-2 ・ 部分粘着 ・ 貼付			

改質アスファルトルーフィングシートの種類及び厚さ
・ 改修標準仕様書 表3.3.3から3.3.9までによる
・ ()
部分粘着層付改質アスファルトルーフィングシートの種類及び厚さ
・ 改修標準仕様書 表3.3.3から3.3.9までによる
・ ()
平場の保護コンクリート
こて仕上げ 厚さ ・ 水下80mm以上
・ ()
平坦さ ・ a種 ・ b種 ・ c種
床タイル張り 厚さ ・ 水下60mm以上
・ ()
屋根排水溝 ・ 図示（図面番号：)

屋根露出防水
防水層の種類

工法	種別	断熱材	仕上塗料	備 考
・ M 4 C	・ C-1 ・ C-2 ・ C-3 ・ C-4		・ 製造所の仕様 ・ ()	
・ M 3 D	・ D-1		・ 製造所の仕様 ・ ()	・ 設置する ・ 設置しない
・ P O D	・ D-2		・ 製造所の仕様 ・ ()	・ 設置する ・ 設置しない
・ P O D 1	・ D 1-1	種類 ()	・ 製造所の仕様 ・ ()	・ 改修用ドレン ・ 設置する ・ 設置しない
・ M 3 D 1	・ D 1-2	厚さ ()	・ ()	・ 改修用ドレン ・ 設置する ・ 設置しない
・ M 4 D 1				

屋根露出防水絶縁工法及び屋根露出防水絶縁断熱工法の脱気装置の種類及び設置数量
種類 ・ アスファルトルーフィング類の製造所の指定
・ ()
設置数 ・ ()
屋根露出防水絶縁断熱工法の場合のルーフレン回り及び立上り部周辺の断熱材の張りじまい位置 ・ 図示 ()

屋内防水
防水層の種類

工法	種別	保護層
・ P 1 E	・ E-1	・ 設ける ・ 設けない
・ P 2 E	・ E-2	・ 設ける ・ 設けない

E-1の工程3を行う部位
・ 貯水槽、浴槽等常時水に接する部位
・ ()

4 改質アスファルトシート防水
(3.4.3)
(表3.4.1)～
(表3.4.3)

防水層の種類

工法	種別	断熱材	仕上塗料	備 考
・ M 4 A S	・ A S-T 1 ・ A S-T 2 ・ A S-U 2		・ 製造所の仕様 ・ ()	
・ M 3 A S	・ A S-T 4		・ 製造所の仕様 ・ ()	・ 設置する ・ 設置しない
・ P O A S	・ A S-U 1 ・ A S-U 3		・ 製造所の仕様 ・ ()	・ 改修用ドレン ・ 設置する ・ 設置しない
・ M 3 A S I	・ A S I-T 1	種類 ()	・ 製造所の仕様 ・ ()	・ 設置する ・ 設置しない
・ M 4 A S I	・ A S I-T 1	厚さ ()	・ ()	・ 改修用ドレン ・ 設置する ・ 設置しない
・ P O A S I				

改質アスファルトルーフィングシートの種類及び厚さ
・ 改修標準仕様書 表3.4.1から3.4.3までによる
・ ()
粘着層付改質アスファルトルーフィングシートの種類及び厚さ
・ 改修標準仕様書 表3.4.1から3.4.3までによる
・ ()
部分粘着層付改質アスファルトルーフィングシートの種類及び厚さ
・ 改修標準仕様書 表3.4.1から3.4.3までによる
・ ()
屋根露出防水絶縁工法及び屋根露出防水絶縁断熱工法の脱気装置の種類及び設置数量
数量 ・ 改質アスファルトシートの製造所の指定
・ ()
設置数量 ・ 改質アスファルトシートの製造所の指定
・ ()
屋根露出防水絶縁断熱工法の防湿用シート ・ 設置する
・ 設置しない
押え金物の材質、形状及び寸法 ・ アルミニウム製 L-30×15×2.0mm程度
・ ()

5 合成高分子系
シート防水
ルーフィング
(3.5.2)～
(3.5.4)
(表3.5.1)～
(表3.5.3)

屋根防水
防水層の種類

工法	種別	断熱材	仕上塗料	備 考
・ P O S	・ S-F 1		種類	・ 使用量
・ S 4 S	・ S-F 2 ・ S-M 1 ・ S-M 2		・ 製造所の仕様 ・ ()	・ 製造所の仕様 ・ ()
・ S 3 S	・ S-F 1 ・ S-F 2		・ 製造所の仕様 ・ ()	・ 製造所の仕様 ・ ()
・ M 4 S	・ S-M 1 ・ S-M 2		・ 製造所の仕様 ・ ()	・ 製造所の仕様 ・ ()
・ P O S I	・ S I-F 1	種類 ()	・ 製造所の仕様 ・ ()	・ 製造所の仕様 ・ ()
・ S 3 S I	・ S I-F 2	厚さ ()	・ ()	・ 改修用ドレン ・ 設置する ・ 設置しない
・ S 4 S I	・ S I-M 1		・ ()	・ 改修用ドレン ・ 設置する ・ 設置しない
・ M 4 S I	・ S I-M 2		・ ()	・ 改修用ドレン ・ 設置する ・ 設置しない

ルーフィングシートの厚み（S-F 2、S-M 2）
・ 軽歩行（・ P O S ・ S 4 S ・ S 3 S ・ M 4 S I）
・ 非歩行（・ P O S ・ S 4 S ・ S 3 S ・ M 4 S I）
防湿用フィルム（S I-F 2、S I-M 2） ・ 設置する ・ 設置しない
ルーフィングシートの種類及び厚さ ・ 改修標準仕様書 表3.5.1～3.5.3までによる
・ ()
地絡用シート及び可塑剛移行防止用シートの材質 ・ 発泡ポリエチレンシート
・ ()
固定金具の材質及び寸法形状
・ 厚さ0.4mm以上の防錆処理した鋼板、ｽﾌﾟﾗｲﾝ鋼板又は樹脂層加工した鋼板
・ ()
脱気装置の種類及び設置数量 ・ ルーフィングシートの製造所の仕様
・ ()
接着工法の目地処理 ・ プレキャストコンクリート下地（・ ）
プレキャストコンクリート部材の隅部の増張り（種別S-F1、S-I1の場合） ・ 行う ・ 行わない
機械的固定工法の場合の一般部のルーフィングシートの張付け
・ 建築基準法に基づき定まる風圧力の（ ）倍の風圧力に対応した工法

屋内防水
防水層の種類

工法	種別	保護層
・ P 1 S	S-C 1	・ 平場のモルタル塗り ・ 床塗り工法 ・ 下地モルタル塗り

床塗りの場合の床の目地
目地割り（・ 2m程度 最大目地間隔3m程度）
・ ()
目地の種類（・ 押し目地
・ ）

6 塗膜防水
(3.6.3)
(表3.6.1)～
(表3.6.3)

屋根防水 防水層の種類

工法	種別	仕上塗料	備 考
・ P O X	・ X-1 ・ X-1 H ・ X-2 ・ X-2 H	種類	・ 使用量
・ L 4 X	・ X-1 ・ X-1 H ・ X-2 ・ X-2 H	・ 製造所の仕様 ・ ()	・ 製造所の仕様 ・ ()

フレタングム系塗膜防水 X-1（絶縁工法）の脱気装置の種類及び設置数量
・ 主材料の製造所の仕様
・ ()

屋内防水 防水層の種類

工法	種別	保護層
・ P 1 Y	・ Y-1	・ 脱ける ・ 設けない
・ P 2 Y	・ Y-2	・ 脱ける ・ 設けない

材料

種類	材質	施工箇所
・ SR-1	シリコーン系	
・ MS-2	変成シリコーン系	
・ PS-2	ポリサルファイド系	
・ PU-2	ポリウレタン系	建具廻りシーリング

※仕上げを行う場合はノンブリードタイプ、水回りに使用するSR-1は防かびタイプとする。

工法
・ シーリング充填工法
・ シーリング再充填工法
・ 広幅シーリング再充填工法
・ ブリッジ工法
シーリング材の試験
・ 簡易接着性試験
・ 引張接着性試験
・ 行わない

材質
・ 硬質ポリ変化ビニル管（カラー）
・ 配管用銅管（白管）
・ ()

とい受金物及び足金物

といの材質	受金物・足金物の材質	形状	取付け間隔

工法 ・ 図示（図面番号：)

7 シーリング
(3.7.2)
(表3.7.1)

9 アルミニウム製
笠木
(3.9.2)(3X表3.9.1)
(3.9.3)(2)
(3.9.2)(4)
(3.9.3)

10 保証書

部材の種類
・ 押出し250形
・ 押出し300形
・ 押出し350形
・ 板材折曲げ形（本体幅（ ）mm、板厚 ・ 2.0mm
・ ()）
固定金具の間隔（ mm）
固定方法 ・ ()
表面処理 ・ ()
工法 既存笠木等の撤去
・ 図示（図面番号：)
下地補修の工法
・ 図示（図面番号：)
板材折曲げ形の笠木の取付方法
・ 図示（図面番号：)
笠木固定金具の工法
・ 図示（図面番号：)
建築基準法に基づき定まる風圧力及び積雪荷重に対応した固定金具の間隔固定方法等は施工計画書として提出する。

工事区分
防水工事
・ 防水
・ シーリング
材料名
・ 保証件数
・ 10年
・ 年
・ 5年
・ 年

※防水施工業者、製作メーカー、受注者の連名により提出する。

4 外壁改修工事

1 施工数量調査
(4.1.4)
(4.1.5)

2 改修工法の種類
(4.1.4)
(4.1.5)

3 改修工法等
(4.2.4)(1)
(4.2.5)
(4.3.6)
(4.4.6)
(4.2.4)(2)
(4.2.6)
(4.3.7)
(4.2.4)(3)
(4.2.7)
(4.3.8)
(4.2.4)(4)
(4.2.8)
(4.3.9)
(4.3.5)(6)
(4.3.10)
(4.3.5)(6)
(4.3.11)
(4.4.9)
(図4.3.1)
(4.3.5)(6)
(4.3.12)
(4.4.10)
(図4.3.2)
(4.3.5)(6)
(4.4.11)
(4.3.13)
(図4.3.2)
(4.3.5)(7)
(4.3.14)
(4.4.12)
(図4.3.3)
(4.3.5)(7)
(4.3.15)
(4.4.13)
(図4.3.4)
(4.3.5)(7)
(4.3.16)
(4.4.14)
(図4.3.4)
(4.4.15)
(4.4.5)

1 行う ・ 行わない
調査範囲 ☒ 改修対象範囲
・ ()
調査項目 ☒ ひび割れ部（・ 幅0.2mm未満 ☒ 0.2mm～1.0mm
・ 1.0mm以上）
☒ はがれ及びはく落部分
☒ 浮き部
調査方法 ☒ 打診、目視及びクラックスケール等（ ☒ 足場
・ ゴンドラ）

報告書 1部（立面図等に記載、必要に応じて写真添付）

外壁	種類	改修工法
・ コンクリート打ち出し 仕上げ外壁	ひび割れ部	・ 樹脂注入工法 ・ リカットシール材充填工法 ・ シール工法 ・ 充填工法
	欠損部	・ 樹脂注入工法 ・ リカットシール材充填工法 ・ シール工法 ・ 充填工法
・ モルタル塗り仕上げ外壁	ひび割れ部	☒ 樹脂注入工法 ☒ リカットシール材充填工法 ・ シール工法 ・ 充填工法
	欠損部	☒ 樹脂注入工法 ・ アッパースピーニング ☒ 部分エポキシ樹脂注入工法 ・ 全面エポキシ樹脂注入工法 ・ 全面ポリマーセメントスラリー注入工法 ・ 注入口付アッパースピーニング ・ 部分エポキシ樹脂注入工法 ・ 部分エポキシ樹脂注入工法 ・ 全面エポキシ樹脂注入工法 ・ 全面ポリマーセメントスラリー注入工法 ・ モルタル塗り工法
	浮き部	・ 部分エポキシ樹脂注入工法 ・ 全面エポキシ樹脂注入工法 ・ 全面ポリマーセメントスラリー注入工法 ・ モルタル塗り工法
・ タイル張り仕上げ外壁	ひび割れ部	・ 樹脂注入工法
	欠損部	・ タイル部分張替え工法 ・ タイル張替え工法 ・ アッパースピーニング ・ 部分エポキシ樹脂注入工法 ・ 全面エポキシ樹脂注入工法 ・ 全面ポリマーセメントスラリー注入工法 ・ 注入口付アッパースピーニング ・ 部分エポキシ樹脂注入工法 ・ 部分エポキシ樹脂注入工法 ・ 全面エポキシ樹脂注入工法 ・ エポキシ樹脂注入タイル固定工法 ・ タイル部分張替え工法 ・ タイル張替え工法
	浮き部	・ 部分エポキシ樹脂注入工法 ・ 全面エポキシ樹脂注入工法 ・ 全面ポリマーセメントスラリー注入工法 ・ タイル部分張替え工法 ・ タイル張替え工法
	目地	・ 目地ひび割れ改修工法 ・ 伸縮調整目地改修工法
・ 塗り仕上げ外壁	新規仕上げ	☒ 塗り仕上げ ☒ 伸縮調整目地改修工法 ☒ 伸縮調整目地改修工法 ・ 可とう形改修用仕上塗り材 ・ マスチック塗り材 ・ 外壁用塗膜防水材塗り

1 樹脂注入工法
種類 ・ 自動式低圧エポキシ樹脂注入工法
・ ()
・ 自動式低圧エポキシ樹脂注入工法
・ ()
・ 手動式エポキシ樹脂注入工法
・ ()
・ 機械式エポキシ樹脂注入工法
・ ()
コア抜き検査 ・ 行う ☒ 行わない
・ 抜き個数 ()
・ 抜き部分補修方法 ()
2 Uカットシール材充填工法
材料 ☒ シーリング用材充填
・ (☒ PU-1
・ PU-2
・ ())
・ 可とう性エポキシ樹脂充填
・ (☒ 行う
・ 行わない)
3 シール工法
材料 ・ パテ状エポキシ樹脂
・ 可とう性エポキシ樹脂
4 充填工法
材料 ☒ エポキシ樹脂モルタル
・ ポリマーセメントモルタル
5 モルタル塗り工法
材料 ・ 現場調査材料
・ 既調合材料
・ 既製目地材の適用及び形状 ()
・ 仕上げ厚 ()
6 アッパースピーニング部分エポキシ樹脂注入工法
アッパースピーニングの本数 ☒ 標準
・ ()
材料 ☒ ステンレス鋼（SUS304）
・ ()
7 アッパースピーニング全面エポキシ樹脂注入工法
アッパースピーニングの本数及び注入口の数 ・ 標準
・ ()
材料 ・ ステンレス鋼（SUS304）
・ ()
8 アッパースピーニング全面ポリマーセメントスラリー注入工法
アッパースピーニングの本数及び注入口の数 ・ 標準
・ ()
材料 ・ ステンレス鋼（SUS304）
・ ()
9 アッパースピーニング部分エポキシ樹脂注入工法
アッパースピーニングの本数及び注入口の数 ・ 標準
・ ()
材料 ・ ステンレス鋼（SUS304）
・ ()
呼び径 ・ 6mm
・ ()
注入量 ・ ()
10 アッパースピーニング全面エポキシ樹脂注入工法
アッパースピーニングの本数及び注入口の数 ・ 標準
・ ()
材料 ・ ステンレス鋼（SUS304）
・ ()
呼び径 ・ 6mm
・ ()
注入量 ・ ()
11 アッパースピーニング全面ポリマーセメントスラリー注入工法
アッパースピーニングの本数及び注入口の数 ・ 標準
・ ()
材料 ・ ステンレス鋼（SUS304）
・ ()
呼び径 ・ 6mm
・ ()
注入量 ・ ()
12 アッパースピーニング部分エポキシ樹脂注入工法
アッパースピーニングの本数及び注入口の数 ・ 標準
・ ()
材料 ・ ステンレス鋼（SUS304）
・ ()
呼び径 ・ 6mm
・ ()
注入量 ・ ()
13 アッパースピーニング全面エポキシ樹脂注入工法
アッパースピーニングの本数及び注入口の数 ・ 標準
・ ()
材料 ・ ステンレス鋼（SUS304）
・ ()
呼び径 ・ 6mm
・ ()
注入量 ・ ()
14 アッパースピーニング部分エポキシ樹脂注入工法
アッパースピーニングの本数及び注入口の数 ・ 標準
・ ()
材料 ・ ステンレス鋼（SUS304）
・ ()
呼び径 ・ 6mm
・ ()
注入量 ・ ()
15 アッパースピーニング全面エポキシ樹脂注入工法
アッパースピーニングの本数及び注入口の数 ・ 標準
・ ()
材料 ・ ステンレス鋼（SUS304）
・ ()
呼び径 ・ 6mm
・ ()
注入量 ・ ()
16 アッパースピーニング部分エポキシ樹脂注入工法
アッパースピーニングの本数及び注入口の数 ・ 標準
・ ()
材料 ・ ステンレス鋼（SUS304）
・ ()
呼び径 ・ 6mm
・ ()
注入量 ・ ()
17 アッパースピーニング全面エポキシ樹脂注入工法
アッパースピーニングの本数及び注入口の数 ・ 標準
・ ()
材料 ・ ステンレス鋼（SUS304）
・ ()
呼び径 ・ 6mm
・ ()
注入量 ・ ()
64 アッパースピーニング部分エポキシ樹脂注入工法
アッパースピーニングの本数及び注入口の数 ・ 標準
・ ()
材料 ・ ステンレス鋼（SUS304）
・ ()
呼び径 ・ 6mm
・ ()
注入量 ・ ()
65 アッパースピーニング全面エポキシ樹脂注入工法
アッパースピーニングの本数及び注入口の数 ・ 標準
・ ()
材料 ・ ステンレス鋼（SUS304）
・ ()
呼び径 ・ 6mm
・ ()
注入量 ・ ()
66 アッパースピーニング部分エポキシ樹脂注入工法
アッパースピーニングの本数及び注入口の数 ・ 標準
・ ()
材料 ・ ステンレス鋼（SUS304）
・ ()
呼び径 ・ 6mm
・ ()<

Form containing multiple sections for construction specifications, including tile work, waterproofing, and structural details. It includes various tables for material specifications, dimensions, and performance requirements.

6

内装改修工事

6

軽量鉄骨壁下地

(6.7.3)

スタッド、ランナー等の種類
・ 図示（図面番号： ）

7

ビニル床シート、
ビニル床タイル
及びゴム床タイル張り

(6.8.2)

(1)

材料
○ ビニル床シート【JIS A 5705（ビニル系床材）】

種類の記号	色柄	厚さ	備考
F-8	無地	2.0mm	

(6.8.2) (2)

・ ビニル床タイル【JIS A 5705（ビニル系床材）】

種類の記号	色柄	寸法	厚さ	備考
K-T			2.0mm	

(6.8.2) (3) (7) (7)

・ 帯電防止床シート又は床タイル

種類	性能	寸法	厚さ	備考

(6.8.2) (3) (7)

・ 視覚障害者用床タイル

種類	形状	備考
ビニル床タイル	300×300×1.0mm	

(6.8.2) (3) (1)

・ 耐動荷重性床シート

種類	厚さ	備考

(6.8.2) (3) (7) (8)

・ 防汚性床シート又は床タイル

種類	寸法	厚さ	備考

(6.8.2) (5)

・ ゴム床タイル

種類	色柄	寸法	厚さ	備考

(6.8.3) (1)
(6.8.3) (2) (7)

下地 ○ モルタル塗り ・ セルフレパリング材塗り ・ 木下地 ・ その他（ ）
ビニル床シート張り
熟着工法 ・ 適用する ・ 適用しない

8

カーペット敷き

(6.9.2)

(1)

(表6.9.1)

・ 織じゅうたん

種類	糸の種類	パイルの形状	密着性	品質の程度	色柄
・ A種	・ 羊毛	・ カットパイル	・ 人体密着性 3KV以下	・ ()	・ 植物
・ B種	・ 絹糸	・ ループパイル	・ ()		
・ C種	・ ()	・ カット、ループ併用	・ ()		

(6.9.2) (2)

(表6.9.2)

品質の程度欄に記載した商品名は、品質の程度を示すための参考商品名である。（以下同様）
・ タフテッドカーペット

パイルの形状	パイル長(mm)	密着性	工法	品質の程度
・ カットパイル ループパイル ・ カット、ループ併用		・ 人体密着性 3KV以下	・ 全面接着工法 ・ グリップ工法	・ ()

(6.9.2) (3)

(表6.9.2)

・ タイルカーペット

種類	パイルの形状	寸法(mm)	給厚さ(mm)	品質の程度
	・ カットパイル ・ ループパイル	・ 500×500 ・ ()	・ 6.5 ・ ()	・ ()

(6.9.2) (4)
(6.9.2) (5)
(6.9.3) (3)
(6.9.3) (5)

下敷き材 ・ 第2種第2号、厚さ6mm ・ ()
見切り、押え金物 ・ 適用する（材質、種類及び形状 ・ 図示（図面番号： ））
織じゅうたんの接合方法
・ ヒートボンド工法 ・ ()
タイルカーペットの敷き方

平置き	・ 市松敷き ・ 縦横流し ・ ()
階段部分	・ 市松敷き ・ 縦横流し ・ ()

9

合成樹脂塗床

(6.10.3)

(2) (a)

(表6.10.4)

弾性ウレタン樹脂系塗床の仕上げ種類、工程
・ 平滑仕上げ ・ 防滑仕上げ ○ つや消し仕上げ

(6.10.3) (2) (b)
(6.10.3) (3)
(表6.10.5)～
(表6.10.8)

エポキシ樹脂系塗床の仕上げ種類
・ 薄膜流しのべ仕上げ（ ・ 平滑 ・ 防滑） ・ 厚膜流しのべ仕上げ（ ・ 平滑 ・ 防滑）
・ 樹脂モルタル仕上げ（ ・ 平滑 ・ 防滑） ・ 薄膜型塗床仕上げ（ ・ 平滑）

10

フローリング張り

(6.11.4)
(表6.11.2)

材料
・ フローリングボード（根張用）
・ フローリングボード（蓋張用）
・ 複合フローリング（根張用）
・ 複合フローリング（蓋張用）
・ A種 ・ B種 ・ C種
防湿処理 ・ 図示（図面番号： ）
・ 接着工法

(6.11.5)
(表6.11.6)

材料	樹脂	厚さ	幅・長さ
・ フローリングボード（蓋張用） ・ 複合フローリング（蓋張用） ・ A種 ・ B種 ・ C種	・ なら ・ ()		
・ フローリングブロック（蓋張用）			

(6.11.6)

継ぎ材 ・ 合成樹脂発泡シート ・ 図示（図面番号： ）
塗替え
下地調整 ・ ()
塗装 ・ ウレタン樹脂ワニス塗り（1液形、B種）
・ 生地のままワックス塗り ・ ()

11

畳敷き

(6.12.2)
(表6.12.1)

種類 ・ A種 ・ B種 ・ C種 ・ D種
・ A種の畳床（ ・ J S ・ J 1 ）
・ C種の畳床 P S - （ ・ C 2 0 ・ C 2 5 ・ C 3 0 ）
・ D種の畳床 K T - （ ・ I ・ II ・ III ・ K ・ N ）
衝撃緩和型畳の畳表（JIS A 5902） ・ C 1 ・ C 2

7

合成樹脂エマルションペイント塗り

(7.10.2)

(表7.10.1)

8

ウレタン樹脂ワニス塗り

(7.11.2)

(表7.11.1)

9

ビグメントステイン塗り

(7.12.2)

(表7.12.1)

10

木材保護塗料塗り

(7.13.2)

(表7.13.1)

7

合成樹脂エマルションペイント塗り

(7.10.2)

(表7.10.1)

8

ウレタン樹脂ワニス塗り

(7.11.2)

(表7.11.1)

9

ビグメントステイン塗り

(7.12.2)

(表7.12.1)

10

木材保護塗料塗り

(7.13.2)

(表7.13.1)

耐震改修工事
共通事項

8

の1

（一般事項）
1 適用範囲

(8.1.1)
(8.1.2)

工事内容
・ 現場打ち鉄筋コンクリート壁の増設工事
・ 鉄骨プレースの設置工事
・ 柱補強工事（溶接全周巻き工法又は溶接間隔フープ巻き工法）
・ 柱補強工事（鋼板巻き工法又は帯板巻き付け工法）
・ 連続繊維補強工事
・ 耐震スリット新設工事
・ 免震改修・制振改修工事
工事種別
・ 鉄筋工事
・ あと施工アンカー工事
・ コンクリート工事
・ 鉄骨工事
・ グラウト工事
・ 連続繊維補強工事
・ スリット新設工事
・ 免震改修・制振改修工事
・ 土工事及び地業工事

8

の2

1 既存部分の撤去等

(8.21.2)

撤去の範囲
・ 図示（図面番号： ）
・ 新設のコンクリート、モルタル、グラウト材、鉄骨、連続繊維に接する部分
・ 既存コンクリート撤去範囲に面する部分
・ ()
既存設備機器、配管撤去、新設、移設等位置
本工事の範囲
・ 本工事の範囲として図示された設備機器及び配管、盤類の撤去及び処分
・ 設備機器及び配管、盤類の撤去及び処分は本工事の範囲としない。
・ ()
撤去範囲 ・ 図示（図面番号： ）

耐震改修工事
撤去工事

2 既存構造体の撤去

(8.21.2)
(8.22.2)
(8.23.2)
(8.24.4)

既存構造体の撤去
撤去範囲 ・ 図示（図面番号： ）
はつりだした鉄筋及び鉄骨の位置
既存鉄筋コンクリート内の鉄筋の切断

鉄筋の切断	範囲	適用
・ 既存鉄筋は切断せず残す	・ 図示（図面番号： ） ・ 全ての撤去部分 ・ ()	
・ コンクリートの撤去範囲の周囲より一定長を残し切断する	・ 図示（図面番号： ） ・ 全ての撤去部分 ・ ()	・ 適用なし
・ コンクリート撤去範囲の鉄筋は切断する	・ 切断せず残す範囲を除く撤去する既存鉄筋コンクリートの範囲 ・ ()	

はつりだした鉄筋の位置
・ 鉄筋に損傷を与えないよう適切な養生を施す。
・ ()
はつりだした鉄骨の位置
・ 発泡スチロール等で養生する。
・ ()
既存構造体コンクリート面の表面目荒らし
目荒らし程度
・ 平均深さ2～5mmで最大深さ5～7mm程度の凹面を、打継ぎ面の15～30％程度の面積となるように施す。
・ 図示（図面番号： ）

8

の3

1 鉄筋

(8.2.1)
(表8.2.1)

材料 改修標準仕様書(表8.2.1)による

種類	径(mm)
・ S0295	
・ S0345	
・ S0390	
・ ()	

2 溶接金網

(8.2.2)

網目の形状、寸法 鉄線の径(mm)

--	--

3 加工

(8.3.2)

90°未満の折曲ぐの内法直径 ・ 図示（図面番号： ）

4 鉄筋の継手及び定着

(8.3.4)


	径	部位
重ね継手	・ D16以下	
ガス圧接	・ D19以上	


主筋及び耐力壁の重ね継手の長さ
・ 改修標準仕様書(8.3.4)(3)(7)による
・ 図示（図面番号： ）
継手位置
・ 各部配筋参考図による
・ 図示（図面番号： ）

備 考		NISSHIN SEKKEI 目新設計株式会社 三豊県知事登録第1-518号 一般建築士 No. 265708 出口基樹	Job Title	令和7年度（仮称）南伊勢町立南島地区統合小中学校建設工事 2工区	DATE	2025 - 11													
			Drawing Title	特記仕様書(改修)04	SCALE														
				No Scale															
			<table><tr><th>代 表</th><th colspan="4">設計担当者</th></tr><tr><td>一般建築士 No.265708</td><td>一般建築士 No.265708</td><td>一般建築士 No.327758</td><td>二級建築士 No.10548</td><td></td></tr><tr><td>出口基樹</td><td>鎌田和彦</td><td>伊藤大樹</td><td></td><td></td></tr></table>	代 表	設計担当者				一般建築士 No.265708	一般建築士 No.265708	一般建築士 No.327758	二級建築士 No.10548		出口基樹	鎌田和彦	伊藤大樹			A - 04
	代 表		設計担当者																
一般建築士 No.265708	一般建築士 No.265708	一般建築士 No.327758	二級建築士 No.10548																
出口基樹	鎌田和彦	伊藤大樹																	


8 の 3	耐 農 改 修 工 事	鉄 筋 工 事	先組み工法等 ・ 柱・梁主筋の継手を同一箇所に設ける 鉄筋の定着長さ ・ 改修標準仕様書(表8.3.4)による ・ (表8.3.4) のフックありの定着長さを確保できない場合の折曲げ定着の方法 図示 (図面番号:) ・ 図示 (図面番号:)	5 鉄筋のかぶり厚さ及び間隔 (8.3.5) (表8.3.6)	6 各部配筋 7 ガス圧接 (8.3.8) (現場打ち鉄筋コンクリート壁の増設工事及び鉄骨プレースの設置工事等)	・ 図示 (図面番号:) 圧接完了後の試験 超音波探傷試験 ・ 行う ・ 行わない 割製補強筋の適用	8 割製補強筋 (8.21.6) (8.22.7)	9 鉄筋の機械式継手及び溶接継手 (8.4.2) (8.4.3)																					
			機械式定着工法 適用箇所 () 種類 () 帯筋組立の形、継手及び定着 ・ 図示 (図面番号:)	鉄筋及び溶接金網の最小かぶり厚さ () mm	・ 図示 (図面番号:) 圧接完了後の試験 超音波探傷試験 ・ 行う ・ 行わない 割製補強筋の適用	<table><tr><th>種類</th><th>材料</th><th>材種</th><th>本数・ピッチ</th><th>適用箇所</th></tr><tr><td>・スパイラル筋</td><td>・鉄筋コンクリート用棒鋼</td><td>・ R235 ・ ()</td><td>・ 6φ ・ 9φ スパイラルの径(mm) スパイラルのピッチ(mm) ()</td><td>・ 図示 (図面番号:)</td></tr><tr><td>・はしご筋</td><td>・鉄筋コンクリート用棒鋼(異形鉄筋) ・ ()</td><td>・ 295 ・ ()</td><td>・ 10 () 室内方向筋 壁面外方向筋 ()</td><td></td></tr></table>	種類	材料	材種	本数・ピッチ	適用箇所	・スパイラル筋	・鉄筋コンクリート用棒鋼	・ R235 ・ ()	・ 6φ ・ 9φ スパイラルの径(mm) スパイラルのピッチ(mm) ()	・ 図示 (図面番号:)	・はしご筋	・鉄筋コンクリート用棒鋼(異形鉄筋) ・ ()	・ 295 ・ ()	・ 10 () 室内方向筋 壁面外方向筋 ()		・ 機械式継手 種類 () 適用箇所 () 性能 () 鉄筋相互のあき () mm 試験項目 () 方法 () 不合格となった継手部への措置等 () ・ 溶接継手 工法 () 性能 () 鉄筋相互のあき () mm 試験対象 () 適用箇所 () 不合格となった溶接部への措置等 ()							
			種類	材料	材種	本数・ピッチ	適用箇所																						
・スパイラル筋	・鉄筋コンクリート用棒鋼	・ R235 ・ ()	・ 6φ ・ 9φ スパイラルの径(mm) スパイラルのピッチ(mm) ()	・ 図示 (図面番号:)																									
・はしご筋	・鉄筋コンクリート用棒鋼(異形鉄筋) ・ ()	・ 295 ・ ()	・ 10 () 室内方向筋 壁面外方向筋 ()																										
(コンクリート工一般事項) 1 コンクリートの種類及び強度 (8.1.3) (8.1.4) (8.9.1) (8.9.2) (表8.9.1)	2 構造体コンクリートの仕上り (8.1.4) (表8.1.4) (表8.1.5)	(コンクリート) 3 コンクリートの材料 (8.2.5) (表8.2.3)	4 混和材料 (8.2.5)	5 調合管理強度 (8.2.5) (8.8.3) (8.10.2)	6 型枠 (8.2.7) (8.7.8)																								
8 の 4	耐 農 改 修 工 事	コン ク リ ー ト 工 事	コンクリートの種類 ・ I 類 ・ II 類 普通コンクリートの設計基準強度	<table><tr><th>設計基準強度f_c [N/mm²]</th><th>適用範囲</th><th>気乾単位 容積質量</th><th>スランプ</th></tr><tr><td>・ 24 ・ ()</td><td></td><td>・ 2.3t/m³程度</td><td></td></tr></table>	設計基準強度 f_c [N/mm ²]	適用範囲	気乾単位 容積質量	スランプ	・ 24 ・ ()		・ 2.3t/m ³ 程度		軽量コンクリートの設計基準強度	<table><tr><th>設計基準強度f_c [N/mm²]</th><th>種類</th><th>適用箇所</th><th>気乾単位 容積質量</th><th>スランプ</th></tr><tr><td>・ ・ ()</td><td>・ 1 種 ・ 2 種</td><td></td><td></td><td></td></tr></table>	設計基準強度 f_c [N/mm ²]	種類	適用箇所	気乾単位 容積質量	スランプ	・ ・ ()	・ 1 種 ・ 2 種				合板せき板を用いる場合の打放し仕上げの種類 ・ A 種 ・ B 種 ・ C 種 コンクリートの仕上りの平たんさ ・ a 種 ・ b 種 ・ c 種	セメントの種類 ・ 普通ポルトランドセメント ・ 高炉セメント A 種 ・ シリカセメント A 種 ・ フライアッシュセメント A 種 ・ () ・ 高炉セメント B 種及びフライアッシュセメント B 種 適用箇所 () 骨材 アルカリシリカ反応性による区分 ・ A ・ B ・ 特殊な骨材の使用 ・ フェロニッケルスラグ骨材 ・ 鋼スラグ骨材 ・ 電気炉酸化スラグ骨材 ・ 再生骨材 H (普通工コセメントを使用するコンクリートに限る)	・ 混和剤 混和剤の種類 ・ 改修標準仕様書(8.2.5)(4)(7)による ・ 図示 (図面番号:) ・ 混和材 混和材の種類 ・ 改修標準仕様書(8.2.5)(4)(f)による ・ 図示 (図面番号:)	構造体強度補正値 (S) ・ 3 N/mm ² ・ 6 N/mm ² ・ ()	材料 ・ 複合合板 (厚さ ・ 12mm ・ ()) スリーブ ・ 材種 () 規格 () 型枠存置期間及び取外し ・ 普通工コセメント使用の場合の最小存置期間 ()
			設計基準強度 f_c [N/mm ²]	適用範囲	気乾単位 容積質量	スランプ																							
			・ 24 ・ ()		・ 2.3t/m ³ 程度																								
設計基準強度 f_c [N/mm ²]	種類	適用箇所	気乾単位 容積質量	スランプ																									
・ ・ ()	・ 1 種 ・ 2 種																												
(コンクリート工一般事項) 1 コンクリートの種類及び強度 (8.1.3) (8.1.4) (8.9.1) (8.9.2) (表8.9.1)	2 構造体コンクリートの仕上り (8.1.4) (表8.1.4) (表8.1.5)	(コンクリート) 3 コンクリートの材料 (8.2.5) (表8.2.3)	4 混和材料 (8.2.5)	5 調合管理強度 (8.2.5) (8.8.3) (8.10.2)	6 型枠 (8.2.7) (8.7.8)																								
8 の 5	耐 農 改 修 工 事	鉄 骨 工 事	スランプ ・ 21cm ・ () 構造体強度補正値 (S) ・ 0N/mm ² ・ 3N/mm ² ・ 6N/mm ² ・ () コンクリートの種類 ・ 普通コンクリート ・ () 設計基準強度 ・ 18N/mm ² ・ () スランプ ・ 15cm ・ 18cm ・ () 部位別のコンクリートの打設工法の指定	(現場打ち鉄筋コンクリート壁の増設工事、溶接金網巻き工法及び溶接増設フープ巻き工法)	9 コンクリートの打込み工法等 (8.21.8) (8.23.5)	(8.23.6)	10 増設壁工事後の仕上げ (8.21.10) (8.23.7)	・ 図示 (図面番号:)	種類 ・ 金属系 セット方式 ・ 本体打込み式 (・ 改良型 ・ 従来型) 径及び埋込み長さ ・ 図示 (図面番号:) 引張耐力 ・ 図示 (図面番号:) せん断耐力 ・ 図示 (図面番号:) 接合筋の種類・径・長さ ・ 図示 (図面番号:) 接着系 カプセル型回転 ・ 打撃式 ・ 有機系 ・ 無機系 径及び埋込み長さ ・ 図示 (図面番号:) 引張耐力 ・ 図示 (図面番号:) せん断耐力 ・ 図示 (図面番号:) アンカー筋の種類 ・ 図示 (図面番号:) アンカー筋の新設壁内への定着長さ ・ 図示 (図面番号:) あと施工アンカーの性能確認試験 ・ 行う ・ 行わない	穿孔 埋込み配管等の探査の方法 ・ 鉄筋探知機(金属探知機)により検査し、鉄筋、配管類の位置に墨出しを行う。 ・ はつり出しによる。 ・ () あと施工アンカーの施工確認試験 ・ 実施する ・ 実施しない 試験方法 ・ 引張試験機による引張試験 ・ () 1 ロットの単位 ・ 1 日に施工されたものの径及び仕様ごと ・ () 試験の箇所数 ・ 1 ロットに対し3 本 (無作為) ・ () 確認強度 ・ ()	(場所打ちコンクリート壁の増設工事) 3 シアコネクター	場所打ちコンクリート壁の打増部に用いる既存部とのシアコネクタ 種類 ・ 金属系あと施工アンカーの異形差筋アンカー ・ 接着系あと施工アンカーの異形差筋アンカー 径[mm] ・ D10 長さ[mm] ・ 増打壁厚－40 ・ () 形込み深さ[mm] ・ 5 d (d: シアコネクタの径)以上 ・ () 間隔[mm] ・ 500×500 シアコネクタとセパレーターの兼用 ・ 兼用してもよい ・ 兼用しない ・ ()	1 鉄骨製作工場 (8.1.5)	2 鉄骨製作工場における施工管理技術者 (8.1.6)	3 鋼材 (8.2.8)	4 高力ボルト (8.2.9) (8.14.2) (8.14.7)	鉄日本鉄骨評価センター又は韓国全国鉄骨評価機構の「鉄骨製作工事の性能評価基準」に定めるグレードとして国土交通大臣から認定を受けた工場又は同等以上の能力のある工場 ・ J ・ R ・ M ・ H ・ S 施工管理技術者(鉄骨製作管理技術者、鉄骨工事管理責任者等)の配置 ・ しない ・ する	種類・形状及び寸法 ・ 図示 (図面番号:)	高力ボルトの適用 ・ トルシア形高力ボルト2 種 (S10T) ・ JIS形高力ボルト2 種 (F10T) ・ 溶融亜鉛めっき高力ボルト1種 (F8T相当) ねじの呼び ・ 図示 (図面番号:) すべり試験 ・ 行う (試験方法等 図示: 図面番号) JIS形・ナット回転法かつボルト長がねじの呼びの5 倍を超える場合の回転量 ・ ()										
			(現場打ち鉄筋コンクリート壁の増設工事、溶接金網巻き工法及び溶接増設フープ巻き工法)	9 コンクリートの打込み工法等 (8.21.8) (8.23.5)	(8.23.6)	10 増設壁工事後の仕上げ (8.21.10) (8.23.7)	・ 図示 (図面番号:)	種類 ・ 金属系 セット方式 ・ 本体打込み式 (・ 改良型 ・ 従来型) 径及び埋込み長さ ・ 図示 (図面番号:) 引張耐力 ・ 図示 (図面番号:) せん断耐力 ・ 図示 (図面番号:) 接合筋の種類・径・長さ ・ 図示 (図面番号:) 接着系 カプセル型回転 ・ 打撃式 ・ 有機系 ・ 無機系 径及び埋込み長さ ・ 図示 (図面番号:) 引張耐力 ・ 図示 (図面番号:) せん断耐力 ・ 図示 (図面番号:) アンカー筋の種類 ・ 図示 (図面番号:) アンカー筋の新設壁内への定着長さ ・ 図示 (図面番号:) あと施工アンカーの性能確認試験 ・ 行う ・ 行わない	穿孔 埋込み配管等の探査の方法 ・ 鉄筋探知機(金属探知機)により検査し、鉄筋、配管類の位置に墨出しを行う。 ・ はつり出しによる。 ・ () あと施工アンカーの施工確認試験 ・ 実施する ・ 実施しない 試験方法 ・ 引張試験機による引張試験 ・ () 1 ロットの単位 ・ 1 日に施工されたものの径及び仕様ごと ・ () 試験の箇所数 ・ 1 ロットに対し3 本 (無作為) ・ () 確認強度 ・ ()	(場所打ちコンクリート壁の増設工事) 3 シアコネクター	場所打ちコンクリート壁の打増部に用いる既存部とのシアコネクタ 種類 ・ 金属系あと施工アンカーの異形差筋アンカー ・ 接着系あと施工アンカーの異形差筋アンカー 径[mm] ・ D10 長さ[mm] ・ 増打壁厚－40 ・ () 形込み深さ[mm] ・ 5 d (d: シアコネクタの径)以上 ・ () 間隔[mm] ・ 500×500 シアコネクタとセパレーターの兼用 ・ 兼用してもよい ・ 兼用しない ・ ()	1 鉄骨製作工場 (8.1.5)	2 鉄骨製作工場における施工管理技術者 (8.1.6)	3 鋼材 (8.2.8)	4 高力ボルト (8.2.9) (8.14.2) (8.14.7)	鉄日本鉄骨評価センター又は韓国全国鉄骨評価機構の「鉄骨製作工事の性能評価基準」に定めるグレードとして国土交通大臣から認定を受けた工場又は同等以上の能力のある工場 ・ J ・ R ・ M ・ H ・ S 施工管理技術者(鉄骨製作管理技術者、鉄骨工事管理責任者等)の配置 ・ しない ・ する	種類・形状及び寸法 ・ 図示 (図面番号:)	高力ボルトの適用 ・ トルシア形高力ボルト2 種 (S10T) ・ JIS形高力ボルト2 種 (F10T) ・ 溶融亜鉛めっき高力ボルト1種 (F8T相当) ねじの呼び ・ 図示 (図面番号:) すべり試験 ・ 行う (試験方法等 図示: 図面番号) JIS形・ナット回転法かつボルト長がねじの呼びの5 倍を超える場合の回転量 ・ ()											
			(現場打ち鉄筋コンクリート壁の増設工事、溶接金網巻き工法及び溶接増設フープ巻き工法)	9 コンクリートの打込み工法等 (8.21.8) (8.23.5)	(8.23.6)	10 増設壁工事後の仕上げ (8.21.10) (8.23.7)	・ 図示 (図面番号:)	種類 ・ 金属系 セット方式 ・ 本体打込み式 (・ 改良型 ・ 従来型) 径及び埋込み長さ ・ 図示 (図面番号:) 引張耐力 ・ 図示 (図面番号:) せん断耐力 ・ 図示 (図面番号:) 接合筋の種類・径・長さ ・ 図示 (図面番号:) 接着系 カプセル型回転 ・ 打撃式 ・ 有機系 ・ 無機系 径及び埋込み長さ ・ 図示 (図面番号:) 引張耐力 ・ 図示 (図面番号:) せん断耐力 ・ 図示 (図面番号:) アンカー筋の種類 ・ 図示 (図面番号:) アンカー筋の新設壁内への定着長さ ・ 図示 (図面番号:) あと施工アンカーの性能確認試験 ・ 行う ・ 行わない	穿孔 埋込み配管等の探査の方法 ・ 鉄筋探知機(金属探知機)により検査し、鉄筋、配管類の位置に墨出しを行う。 ・ はつり出しによる。 ・ () あと施工アンカーの施工確認試験 ・ 実施する ・ 実施しない 試験方法 ・ 引張試験機による引張試験 ・ () 1 ロットの単位 ・ 1 日に施工されたものの径及び仕様ごと ・ () 試験の箇所数 ・ 1 ロットに対し3 本 (無作為) ・ () 確認強度 ・ ()	(場所打ちコンクリート壁の増設工事) 3 シアコネクター	場所打ちコンクリート壁の打増部に用いる既存部とのシアコネクタ 種類 ・ 金属系あと施工アンカーの異形差筋アンカー ・ 接着系あと施工アンカーの異形差筋アンカー 径[mm] ・ D10 長さ[mm] ・ 増打壁厚－40 ・ () 形込み深さ[mm] ・ 5 d (d: シアコネクタの径)以上 ・ () 間隔[mm] ・ 500×500 シアコネクタとセパレーターの兼用 ・ 兼用してもよい ・ 兼用しない ・ ()	1 鉄骨製作工場 (8.1.5)	2 鉄骨製作工場における施工管理技術者 (8.1.6)	3 鋼材 (8.2.8)	4 高力ボルト (8.2.9) (8.14.2) (8.14.7)	鉄日本鉄骨評価センター又は韓国全国鉄骨評価機構の「鉄骨製作工事の性能評価基準」に定めるグレードとして国土交通大臣から認定を受けた工場又は同等以上の能力のある工場 ・ J ・ R ・ M ・ H ・ S 施工管理技術者(鉄骨製作管理技術者、鉄骨工事管理責任者等)の配置 ・ しない ・ する	種類・形状及び寸法 ・ 図示 (図面番号:)	高力ボルトの適用 ・ トルシア形高力ボルト2 種 (S10T) ・ JIS形高力ボルト2 種 (F10T) ・ 溶融亜鉛めっき高力ボルト1種 (F8T相当) ねじの呼び ・ 図示 (図面番号:) すべり試験 ・ 行う (試験方法等 図示: 図面番号) JIS形・ナット回転法かつボルト長がねじの呼びの5 倍を超える場合の回転量 ・ ()											
8 の 7	耐 農 改 修 工 事	鉄 骨 工 事	溶接材料 (8.2.10)	6 仮組 (8.13.10)	7 溶接作業を行う技能資格者 (8.15.3)	8 溶接の準備 (8.15.4)	9 溶接施工 (8.15.7)	10 溶接部の試験 (8.15.12)	11 鉄骨の隅止め溶接 (8.17.2) (8.17.4)	12 耐火被覆の種類及び性能 (8.18.2) (8.18.3)	13 プレース設置工事後の仕上げ (8.22.9)	14 スタッド (8.2.11)	(グラウト工事) 1 モルタル及びグラウト材 (8.2.6) (8.2.12) (表8.2.5) (表8.2.10)	(現場打ち鉄筋コンクリート壁の増設工事及び鉄骨プレースの設置工事等)	2 既存構造体との取合部の処理方法 (8.21.9) (8.22.7)	8 の 7 耐 農 改 修 工 事 グラウト工事	8 の 8 耐 農 改 修 工 事 柱補強工事												
			材料及び使用箇所 ・ 図示 (図面番号:) 仮組の実施 (8.13.10) 溶接作業における技能資格者の技量付加試験 ・ 実施する () ・ 実施しない 開先の形状 ・ 図示 (図面番号:) 鋼製エンドタブの切断 ・ 適用箇所 図示 (図面番号:) 切断面の仕上げ ・ () 鋼製エンドタブに代わるその他の工法 鋼製エンドタブに代わるその他の工法については、代替エンドタブ (セラミックタブ又はフラックスタブ) を用いたものとし、工法の採用にあたっては、以下の項目の両方とも満足することを条件とし、監督員の承諾を受けること。 1. 相当数の代替エンドタブによる溶接を行ったことがある工場での製作であること。 2. 製作工場が J、R、M グレードの場合は、溶接技能者が N P O 法人日本エンドタブ協会による図形タブに係るエンドタブ施工講習修了者(溶接技能者・A 級以上)又は A W 検定協議会による代替エンドタブ技量認定資格者となること。また、製作工場が H、S グレードの場合は、溶接技能者が A W 検定協議会による代替エンドタブ技量認定資格者となること。 板厚が異なる場合の突合せ継手溶接部 ・ 底力高サイクル疲労を受ける部位 図示 (図面番号:) スカラップの形状 ・ 図示 (図面番号:)	溶接部の外観試験 ・ 試験方法 () ・ 確認方法 () 完全溶込み溶接部の超音波探傷試験 工場溶接の場合 ・ 全数試験とする ・ 公共建築工事標準仕様書(令和7年度版)(7.6.12)(b)による。 平均出検品質限界(AOQL) ・ 4.0% ・ 2.5% ・ () 検査水準 ・ 第6水準 ・ () ロットの構成 () 工事現場溶接の場合 ・ 全数試験とする ・ 公共建築工事標準仕様書(令和7年度版)(7.6.12)(b)による。 平均出検品質限界(AOQL) ・ 4.0% ・ ()	鉄骨鉄筋コンクリート造の鋼製スリーブの内面(鉄骨に溶接されたものに限る) ・ 改修標準仕様書(7.4.2)(表7.4.1) () 種 耐火被覆材の接着する面の塗装範囲 ・ 図示 (図面番号:) ・ 改修標準仕様書(7.4.2)(表7.4.1) () 種 耐火被覆材の接着する面以外の塗装範囲 ・ 図示 (図面番号:)	<table><tr><th>部位</th><th>種類</th><th>材料・工法</th><th>耐火性能</th></tr><tr><td></td><td></td><td></td><td></td></tr><tr><td></td><td></td><td></td><td></td></tr></table>	部位	種類	材料・工法	耐火性能									・ 図示 (図面番号:)	スタッドの種類 ・ ()									
			部位	種類	材料・工法	耐火性能																							
(連続繊維補強工事) 1 連続繊維シート等による工法 (8.24.1)	2 連続繊維シート及び溶接接着樹脂等の材料 (8.2.13)	3 連続繊維シートの施工準備	連続繊維による補強、補修工法 ・ (財)日本建築防火協会の評価を受けた工法とする。 ・ () 連続繊維の材料 ・ () 工法 ・ () 引張強度 (含浸硬化後) ・ () ヤング係数 (含浸硬化後) ・ () 仕上げモルタルの除去 ・ 既存構造体全面まで除去する ・ モルタル除去は行わない ・ () 既存モルタルの圧縮強度測定 ・ 行う () ・ 行わない ひび割れ部の改修工法 ・ 樹脂注入工法 ・ Uカットシール材充填工法	連続繊維による補強、補修工法 ・ (財)日本建築防火協会の評価を受けた工法とする。 ・ () 連続繊維の材料 ・ () 工法 ・ () 引張強度 (含浸硬化後) ・ () ヤング係数 (含浸硬化後) ・ () 仕上げモルタルの除去 ・ 既存構造体全面まで除去する ・ モルタル除去は行わない ・ () 既存モルタルの圧縮強度測定 ・ 行う () ・ 行わない ひび割れ部の改修工法 ・ 樹脂注入工法 ・ Uカットシール材充填工法																									

8 の 8 耐震補強工事 柱補強工事	4 鋼板巻き工法及び 帯板巻き付け 工法 (8.23.6)	柱頭柱脚の隙間寸法 ・ 図示（図面番号： ）			根拠資料 共通仕様書、特記仕様書及びその他基準書等の定めにより作成した施工管理資料の根拠となる資料（施工記録の原本、チャート紙、電子的な記録やプリントアウト紙等）は、受注者において全て適切に管理し、保管しなければならない。保管期間は契約書第31条第4項又は第5項（第38条においてこれらの規定を準用する場合を含む。）の規定による引渡しを受けた日から10年とする。 また、発注者から請求があった場合は、速やかにこれらを提出または提示しなければならない。 試験杭及び試験掘 ・ 試験杭 位置、本数及び寸法は図示（図面番号： ）による。 ・ 試験掘 位置、本数及び寸法は図示（図面番号： ）による。 杭の支持層 支持層の位置、土質、杭の掘入れ長さ ・ 図示（図面番号： ） ・（ ） 水平方向の位置ずれの精度 ・（ ）mm以下 杭の載荷試験 試験方法 ・ 鉛直載荷 ・ 水平載荷 ・（ ） 試験の方法及び報告書の記載は、敷地調査共通仕様書による。 位置 ・ 図示（図面番号： ） 載荷荷重 （ kN） 報告書 ・ 提出部数 2部 地盤の載荷試験 試験方法 ・ 平板載荷 ・（ ） 試験の方法及び報告書の記載は、敷地調査共通仕様書による。 位置 ・ 図示（図面番号： ） 載荷荷重 （ kN） 報告書 ・ 提出部数 2部 杭地業の工法、寸法 ・ 図示（図面番号： ） 杭頭処置 ・ 行う ・ 行わない 砂利及び砂地業 範囲 ・ 図示（図面番号： ） 厚さ（mm） ・ 60 ・（ ） 捨てコンクリート地業 範囲 ・ 図示（図面番号： ） 厚さ（mm） ・ 50 ・（ ）				(9.2.4)	工法 通気層の有無 ・ あり（ mm） ・ なし 断熱材の施工 ・ 断熱材製造所の仕様による ・（ ） 外装材の施工 ・ 外装材製造所の仕様による ・（ ） 建築基準法に基づき定まる風圧力に対応した工法 ・ 適用する（建築基準法に基づき定まる風圧力の（ ・ 1 ・ 1.15 ・ 1.3）倍の風圧力に対応した工法） ・ 適用しない 不陸等の下地調整 ・ 行う ・ 断熱材打込み工法	
	5 耐震補強後の仕 上げ (8.23.7) (8.24.7)	・ 図示（図面番号： ）						3 断熱・防露改修 工事	(9.3.2)	<table><tr><th>種類</th><th>厚さ[mm]</th></tr><tr><td>・ビーズ法ポリスチレンフォーム断熱材</td><td></td></tr><tr><td>・押出法ポリスチレンフォーム断熱材（スキンなし）</td><td></td></tr><tr><td>・硬質ウレタンフォーム断熱材</td><td></td></tr><tr><td>・フェノールフォーム断熱材</td><td></td></tr><tr><td>・（ ）</td><td></td></tr></table>	種類	厚さ[mm]	・ビーズ法ポリスチレンフォーム断熱材		・押出法ポリスチレンフォーム断熱材（スキンなし）		・硬質ウレタンフォーム断熱材		・フェノールフォーム断熱材		・（ ）	
	種類	厚さ[mm]	
・ビーズ法ポリスチレンフォーム断熱材	
・押出法ポリスチレンフォーム断熱材（スキンなし）	
・硬質ウレタンフォーム断熱材	
・フェノールフォーム断熱材	
・（ ）	
6 炭素繊維シート の施工	炭素繊維の目付量 ・ 図示（図面番号： ） ・ 200g/m2 ・ 300g/m2 ・（ ） 炭素繊維シートの巻き数 ・ 図示（図面番号： ） ・ 1巻き ・ 2巻き ・（ ）							(9.3.3)	施工箇所 ・ 図示（図面番号： ） ・（ ） ・ 断熱材現場発泡工法 断熱材の種類 ・ A種1 ・ A種1H ・（ ） 厚さ（mm） ・ 25 ・ 30 ・（ ） 施工箇所 ・ 図示（図面番号： ） ・ 現場発泡断熱材（品質・性能） 工事建築材料等品質性能表による（試験方法） 工事建築材料等品質性能表による	
7 連続繊維補強材 の強度試験 (8.24.6)	引張強度試験 ・ 実施する（JIS A1191に準拠する） 試験数量（ ） ・ 実施しない 付着強度試験 ・ 実施する（JIS A6909に準拠する） 試験数量（ ） ・ 実施しない 耐震スリットの種類及び形状 完全スリットの形状							(9.3.4)	・ 断熱材後張り工法 <table><tr><th>種類</th><th>せっこうボード等の張り付け</th><th>厚さ [mm]</th></tr><tr><td>・ビーズ法ポリスチレンフォーム断熱材</td><td>・有 ・無</td><td></td></tr><tr><td>・押出法ポリスチレンフォーム断熱材</td><td>・有 ・無</td><td></td></tr><tr><td>・硬質ウレタンフォーム断熱材</td><td>・有 ・無</td><td></td></tr><tr><td>・フェノールフォーム断熱材</td><td>・有 ・無</td><td></td></tr><tr><td>・（ ）</td><td>・有 ・無</td><td></td></tr></table> 施工箇所 ・ 図示（図面番号： ） ・（ ）	種類	せっこうボード等の張り付け	厚さ [mm]	・ビーズ法ポリスチレンフォーム断熱材	・有 ・無		・押出法ポリスチレンフォーム断熱材	・有 ・無		・硬質ウレタンフォーム断熱材	・有 ・無		・フェノールフォーム断熱材	・有 ・無		・（ ）	・有 ・無	
種類	せっこうボード等の張り付け	厚さ [mm]	
・ビーズ法ポリスチレンフォーム断熱材	・有 ・無	
・押出法ポリスチレンフォーム断熱材	・有 ・無	
・硬質ウレタンフォーム断熱材	・有 ・無	
・フェノールフォーム断熱材	・有 ・無	
・（ ）	・有 ・無	
8 の 9 耐震補強工事 スリット新設工事 免震改修工事 制振改修工事	(耐震スリット新設工事) 1 スリットの種類 (8.25.1) (8.25.2)	耐震スリットの種類及び形状 完全スリットの形状 <table><tr><th></th><th>一般型</th><th>一面せん断型</th><th></th></tr><tr><td>記号</td><td></td><td></td><td></td></tr><tr><td>形状</td><td>・ 図示（図面番号： ）</td><td>・ 図示（図面番号： ）</td><td></td></tr><tr><td>幅W (mm)</td><td>・ 図示（図面番号： ）</td><td>・ 図示（図面番号： ）</td><td></td></tr><tr><td>既存鉄筋の処理</td><td>・ 既存鉄筋はつり出し ・ 切断してよい ・（ ）</td><td>・ 切断してよい ・（ ）</td><td></td></tr></table> 部分スリットの形状 <table><tr><th></th><th>片側スリット</th><th>両面スリット</th><th></th></tr><tr><td>記号</td><td></td><td></td><td></td></tr><tr><td>形状</td><td>・ 図示（図面番号： ）</td><td>・ 図示（図面番号： ）</td><td></td></tr><tr><td>幅W (mm)</td><td>・ 図示（図面番号： ）</td><td>・ 図示（図面番号： ）</td><td></td></tr><tr><td>目地部の残存厚さ</td><td>・ 壁厚の1/2以下かつ10mm以下</td><td>・ 壁厚の1/2以下かつ10mm以下</td><td></td></tr><tr><td>ts (mm)</td><td>・（ ）</td><td>・（ ）</td><td></td></tr><tr><td>既存鉄筋の処理</td><td>・ 存置する ・ 既存鉄筋はつり出し ・ 切断してよい ・（ ）</td><td>・ 存置する ・ 切断してよい</td><td></td></tr></table>		一般型	一面せん断型		記号				形状	・ 図示（図面番号： ）	・ 図示（図面番号： ）		幅W (mm)	・ 図示（図面番号： ）	・ 図示（図面番号： ）		既存鉄筋の処理	・ 既存鉄筋はつり出し ・ 切断してよい ・（ ）	・ 切断してよい ・（ ）			片側スリット	両面スリット		記号				形状	・ 図示（図面番号： ）	・ 図示（図面番号： ）		幅W (mm)	・ 図示（図面番号： ）	・ 図示（図面番号： ）		目地部の残存厚さ	・ 壁厚の1/2以下かつ10mm以下	・ 壁厚の1/2以下かつ10mm以下		ts (mm)	・（ ）	・（ ）		既存鉄筋の処理	・ 存置する ・ 既存鉄筋はつり出し ・ 切断してよい ・（ ）	・ 存置する ・ 切断してよい				① 方格含有建材の 除去工事 (9.1.1)	○ 石綿粉じん濃度測定 測定時期、場所及び測定点 <table><tr><th>適用</th><th>測定名称</th><th>測定時期</th><th>測定場所</th><th>測定点 (各施工箇所ごと)</th></tr><tr><td>・</td><td>測定1</td><td>処理作業前</td><td>処理作業室内</td><td>計 箇所</td></tr><tr><td>・</td><td>測定2</td><td rowspan="3">処理作業中</td><td>隣室対象室外部の付近</td><td>計 1箇所</td></tr><tr><td>・</td><td>測定3</td><td>処理作業室内</td><td>計 1箇所</td></tr><tr><td>・</td><td>測定4</td><td>負圧・除じん装置の排気吸出し口</td><td>計 箇所 負圧・除じん装置の排気吸出し口吹出し風速1m/s以下の位置</td></tr><tr><td>・</td><td>測定5</td><td rowspan="2">処理作業後 (シート養生中)</td><td>処理作業室外（敷地境界）</td><td>計 1箇所</td></tr><tr><td>・</td><td>測定6</td><td>処理作業室内</td><td>計 1箇所</td></tr><tr><td>・</td><td>測定7</td><td>処理作業後シート撤去後1週間以降</td><td>処理作業室内</td><td>計 箇所</td></tr><tr><td>・</td><td>測定8</td><td></td><td>隣室対象室外部の付近</td><td>計 箇所</td></tr></table> 測定方法 <table><tr><th></th><th>測定 3</th><th>測定 1,2,4,6,7,8</th><th>測定 5</th></tr><tr><td>メンブレンフィルタ直径(mm)</td><td>25</td><td>25</td><td>4T</td></tr><tr><td>試料の吸引流量(L/min)</td><td>・ 1 ・（ ）</td><td>・ 5 ・（ ）</td><td>・ 10 ・（ ）</td></tr><tr><td>試料の吸引時間(min)</td><td>・ 5 ・（ ）</td><td>・ 120 ・（ ）</td><td>・ 240 ・（ ）</td></tr></table>	適用	測定名称	測定時期	測定場所	測定点 (各施工箇所ごと)	・	測定1	処理作業前	処理作業室内	計 箇所	・	測定2	処理作業中	隣室対象室外部の付近	計 1箇所	・	測定3	処理作業室内	計 1箇所	・	測定4	負圧・除じん装置の排気吸出し口	計 箇所 負圧・除じん装置の排気吸出し口吹出し風速1m/s以下の位置	・	測定5	処理作業後 (シート養生中)	処理作業室外（敷地境界）	計 1箇所	・	測定6	処理作業室内	計 1箇所	・	測定7	処理作業後シート撤去後1週間以降	処理作業室内	計 箇所	・	測定8		隣室対象室外部の付近	計 箇所		測定 3	測定 1,2,4,6,7,8	測定 5	メンブレンフィルタ直径(mm)	25	25	4T	試料の吸引流量(L/min)	・ 1 ・（ ）	・ 5 ・（ ）	・ 10 ・（ ）	試料の吸引時間(min)	・ 5 ・（ ）	・ 120 ・（ ）	・ 240 ・（ ）				
		一般型	一面せん断型	
	記号	
形状	・ 図示（図面番号： ）	・ 図示（図面番号： ）	
幅W (mm)	・ 図示（図面番号： ）	・ 図示（図面番号： ）	
既存鉄筋の処理	・ 既存鉄筋はつり出し ・ 切断してよい ・（ ）	・ 切断してよい ・（ ）	
	片側スリット	両面スリット	
記号	
形状	・ 図示（図面番号： ）	・ 図示（図面番号： ）	
幅W (mm)	・ 図示（図面番号： ）	・ 図示（図面番号： ）	
目地部の残存厚さ	・ 壁厚の1/2以下かつ10mm以下	・ 壁厚の1/2以下かつ10mm以下	
ts (mm)	・（ ）	・（ ）	
既存鉄筋の処理	・ 存置する ・ 既存鉄筋はつり出し ・ 切断してよい ・（ ）	・ 存置する ・ 切断してよい	
適用	測定名称	測定時期	測定場所	測定点 (各施工箇所ごと)	
・	測定1	処理作業前	処理作業室内	計 箇所	
・	測定2	処理作業中	隣室対象室外部の付近	計 1箇所	
・	測定3		処理作業室内	計 1箇所	
・	測定4		負圧・除じん装置の排気吸出し口	計 箇所 負圧・除じん装置の排気吸出し口吹出し風速1m/s以下の位置	
・	測定5	処理作業後 (シート養生中)	処理作業室外（敷地境界）	計 1箇所	
・	測定6		処理作業室内	計 1箇所	
・	測定7	処理作業後シート撤去後1週間以降	処理作業室内	計 箇所	
・	測定8		隣室対象室外部の付近	計 箇所	
	測定 3	測定 1,2,4,6,7,8	測定 5	
メンブレンフィルタ直径(mm)	25	25	4T	
試料の吸引流量(L/min)	・ 1 ・（ ）	・ 5 ・（ ）	・ 10 ・（ ）	
試料の吸引時間(min)	・ 5 ・（ ）	・ 120 ・（ ）	・ 240 ・（ ）	
	2 スリットの施工	スリット部の配管等の調査 範囲 ・ スリット新設部に伴う鉄筋コンクリートの撤去範囲全て。 ・ 図示（図面番号： ） ・（ ） 方法 ・ 鉄筋探査機（金属探知器）により探査し、鉄筋、配管類の位置に墨出しを行う。 スリットの逃げ位置 壁上部 ・ 梁との接合部 ・（ ） 壁の柱きわ部 ・ 柱の仕上げを逃がきわ部 ・（ ） 壁下部 ・ 床仕上げ上部 ・ 床体上部 ・（ ） 撤去部の補修 ・ 図示（図面番号： ） 充填材 ・ 耐火材 使用箇所（ ） 仕様（ ） ・ 遮音材 使用箇所（ ） 仕様（ ）			(9.1.3)	・ 石綿含有吹付け材の除去 除去対象範囲 ・ 図示（図面番号： ） 除去工法 ・ 改修標準仕様書9.1.3(2)(7)による ・（ ） 除去した石綿含有吹付け材等の飛散防止 ・ 溜養化 ・ 固形化 除去した石綿含有吹付け材等の処分 ・ 埋立処分（管理型最終処分場） ・ 中間処理（溶融又は無害化による）	(9.1.4)	・ 石綿含有保温材等の除去 除去対象範囲 ・ 図示（図面番号： ） 除去方法 ・ 改修標準仕様書9.1.4(1)による ・（ ） 除去した石綿含有保温材等の処分 ・ 埋立処分（管理型最終処分場） ・ 中間処理（溶融又は無害化による）	(9.1.5)	・ 石綿含有成形板の除去 除去対象範囲 ・ 図示（図面番号： ） 石綿含有せっこうボードの処分 ・ 埋立処分（管理型最終処分場） 石綿含有せっこうボードを除く石綿含有成形板の処分 ・ 埋立処分（安定型最終処分場） ・ 中間処理（溶融又は無害化による）	(9.1.6)	・ 石綿含有仕上塗材の除去 除去対象範囲 ・ 図示（図面番号： ） 除去工法 ・（ ） 除去した石綿含有仕上塗材等の処分 ・ 埋立処分（安定型最終処分場） ・ 中間処理（溶融又は無害化による） 汚泥としての処理 ・ 必要 ・ 不要 ※大気汚染防止法および石綿障害予防規則に加え、「建築物等の解体等に係る石綿ばく露防止及び石綿飛散漏えい防止対策徹底マニュアル(令和7年3月訂正事項を反映)」に基づき適切に処理すること。 ・ 除去等作業の結果報告 除去等作業が終了したときは環境省令で定めるところにより、その結果を遅滞なく発注者に書面で報告すること。	
	3 免震・制振改修 (8.26.1)～ (8.27.9)	免震改修、制振改修に関する仕様は、図示する。				2 外断熱改修工事 (9.2.2)	断熱材 <table><tr><th>種類</th><th>厚さ[mm]</th></tr><tr><td>・ビーズ法ポリスチレンフォーム断熱材</td><td></td></tr><tr><td>・押出法ポリスチレンフォーム断熱材（スキンなし）</td><td></td></tr><tr><td>・硬質ウレタンフォーム断熱材</td><td></td></tr><tr><td>・フェノールフォーム断熱材</td><td></td></tr><tr><td>・ロックウール断熱材</td><td></td></tr><tr><td>・グラスウール断熱材</td><td></td></tr><tr><td>・（ ）</td><td></td></tr></table> 施工箇所 ・ 図示（図面番号： ） ・（ ） 外装材 <table><tr><th>種類</th><th>防火性能</th><th>備考</th></tr><tr><td>・</td><td></td><td></td></tr></table> 既存外壁の措置 既存外壁仕上げ材の撤去 ・ あり ・ なし 下地面の清掃 ・ 行う ・ 行わない 欠損部の改修工法 ・ 充填工法 ・ モルタル塗替え工法 ・（ ）	種類	厚さ[mm]	・ビーズ法ポリスチレンフォーム断熱材		・押出法ポリスチレンフォーム断熱材（スキンなし）		・硬質ウレタンフォーム断熱材		・フェノールフォーム断熱材		・ロックウール断熱材		・グラスウール断熱材		・（ ）		種類	防火性能	備考	・	
種類	厚さ[mm]	
・ビーズ法ポリスチレンフォーム断熱材	
・押出法ポリスチレンフォーム断熱材（スキンなし）	
・硬質ウレタンフォーム断熱材	
・フェノールフォーム断熱材	
・ロックウール断熱材	
・グラスウール断熱材	
・（ ）	
種類	防火性能	備考	
・	
8 の 10 その他工事	1 土工事 (8.28.2) (8.28.3)	既存杭の撤去 ・ 図示（図面番号： ） 埋戻し及び盛土の材料及び工法 ・ A種 ・ B種 ・ C種 ・ D種 建設発生土の処理 建設発生土は、土砂等の崩落、飛散又は流出による災害の防止及び生活環境の保全上支障が生じないよう、関係法令等に基づき適正に処理すること。 ・ 現場内利用できる ・ 搬出場所（ ） ・ 運搬距離（ Km） ・ 現場内利用できない ・ 受入地指定 受入地の条件 ・ 受入先、施工条件、特定条件等 （図面番号： ） ・ 運搬距離（ Km） ・ 受入料金あり ・ 受入料金なし ・ 受入地未定につき別途協議する。 暫定運搬距離（ Km）	
	2 地業工事 (8.28.4)	杭の施工監視 杭工事特記仕様書による。 適用基準 本特記事項に個別に記載の適用基準に加え、以下の基準を適用する。 国土交通省告示第469号 「基礎ぐい工事の適正な施工を確保するために講ずべき措置」 （平成28年3月4日） 施工記録 受注者は、杭の施工期間中は、1 週間ごとに、その適に施工した杭の施工記録を取りまとめ、翌週以内に監督員に、工事打合せ簿を添付したうえで提出し、確認を受けること。また電流値が記録されたチャート紙等の原本を合わせて提示し、必ず監督員の確認を受けること。 なお、取得すべき施工記録が取得できない場合に、当該施工記録に代替する記録を確保するための手法については、施工計画書に明記しておくこと。	

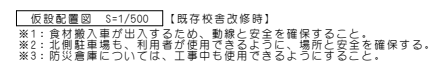

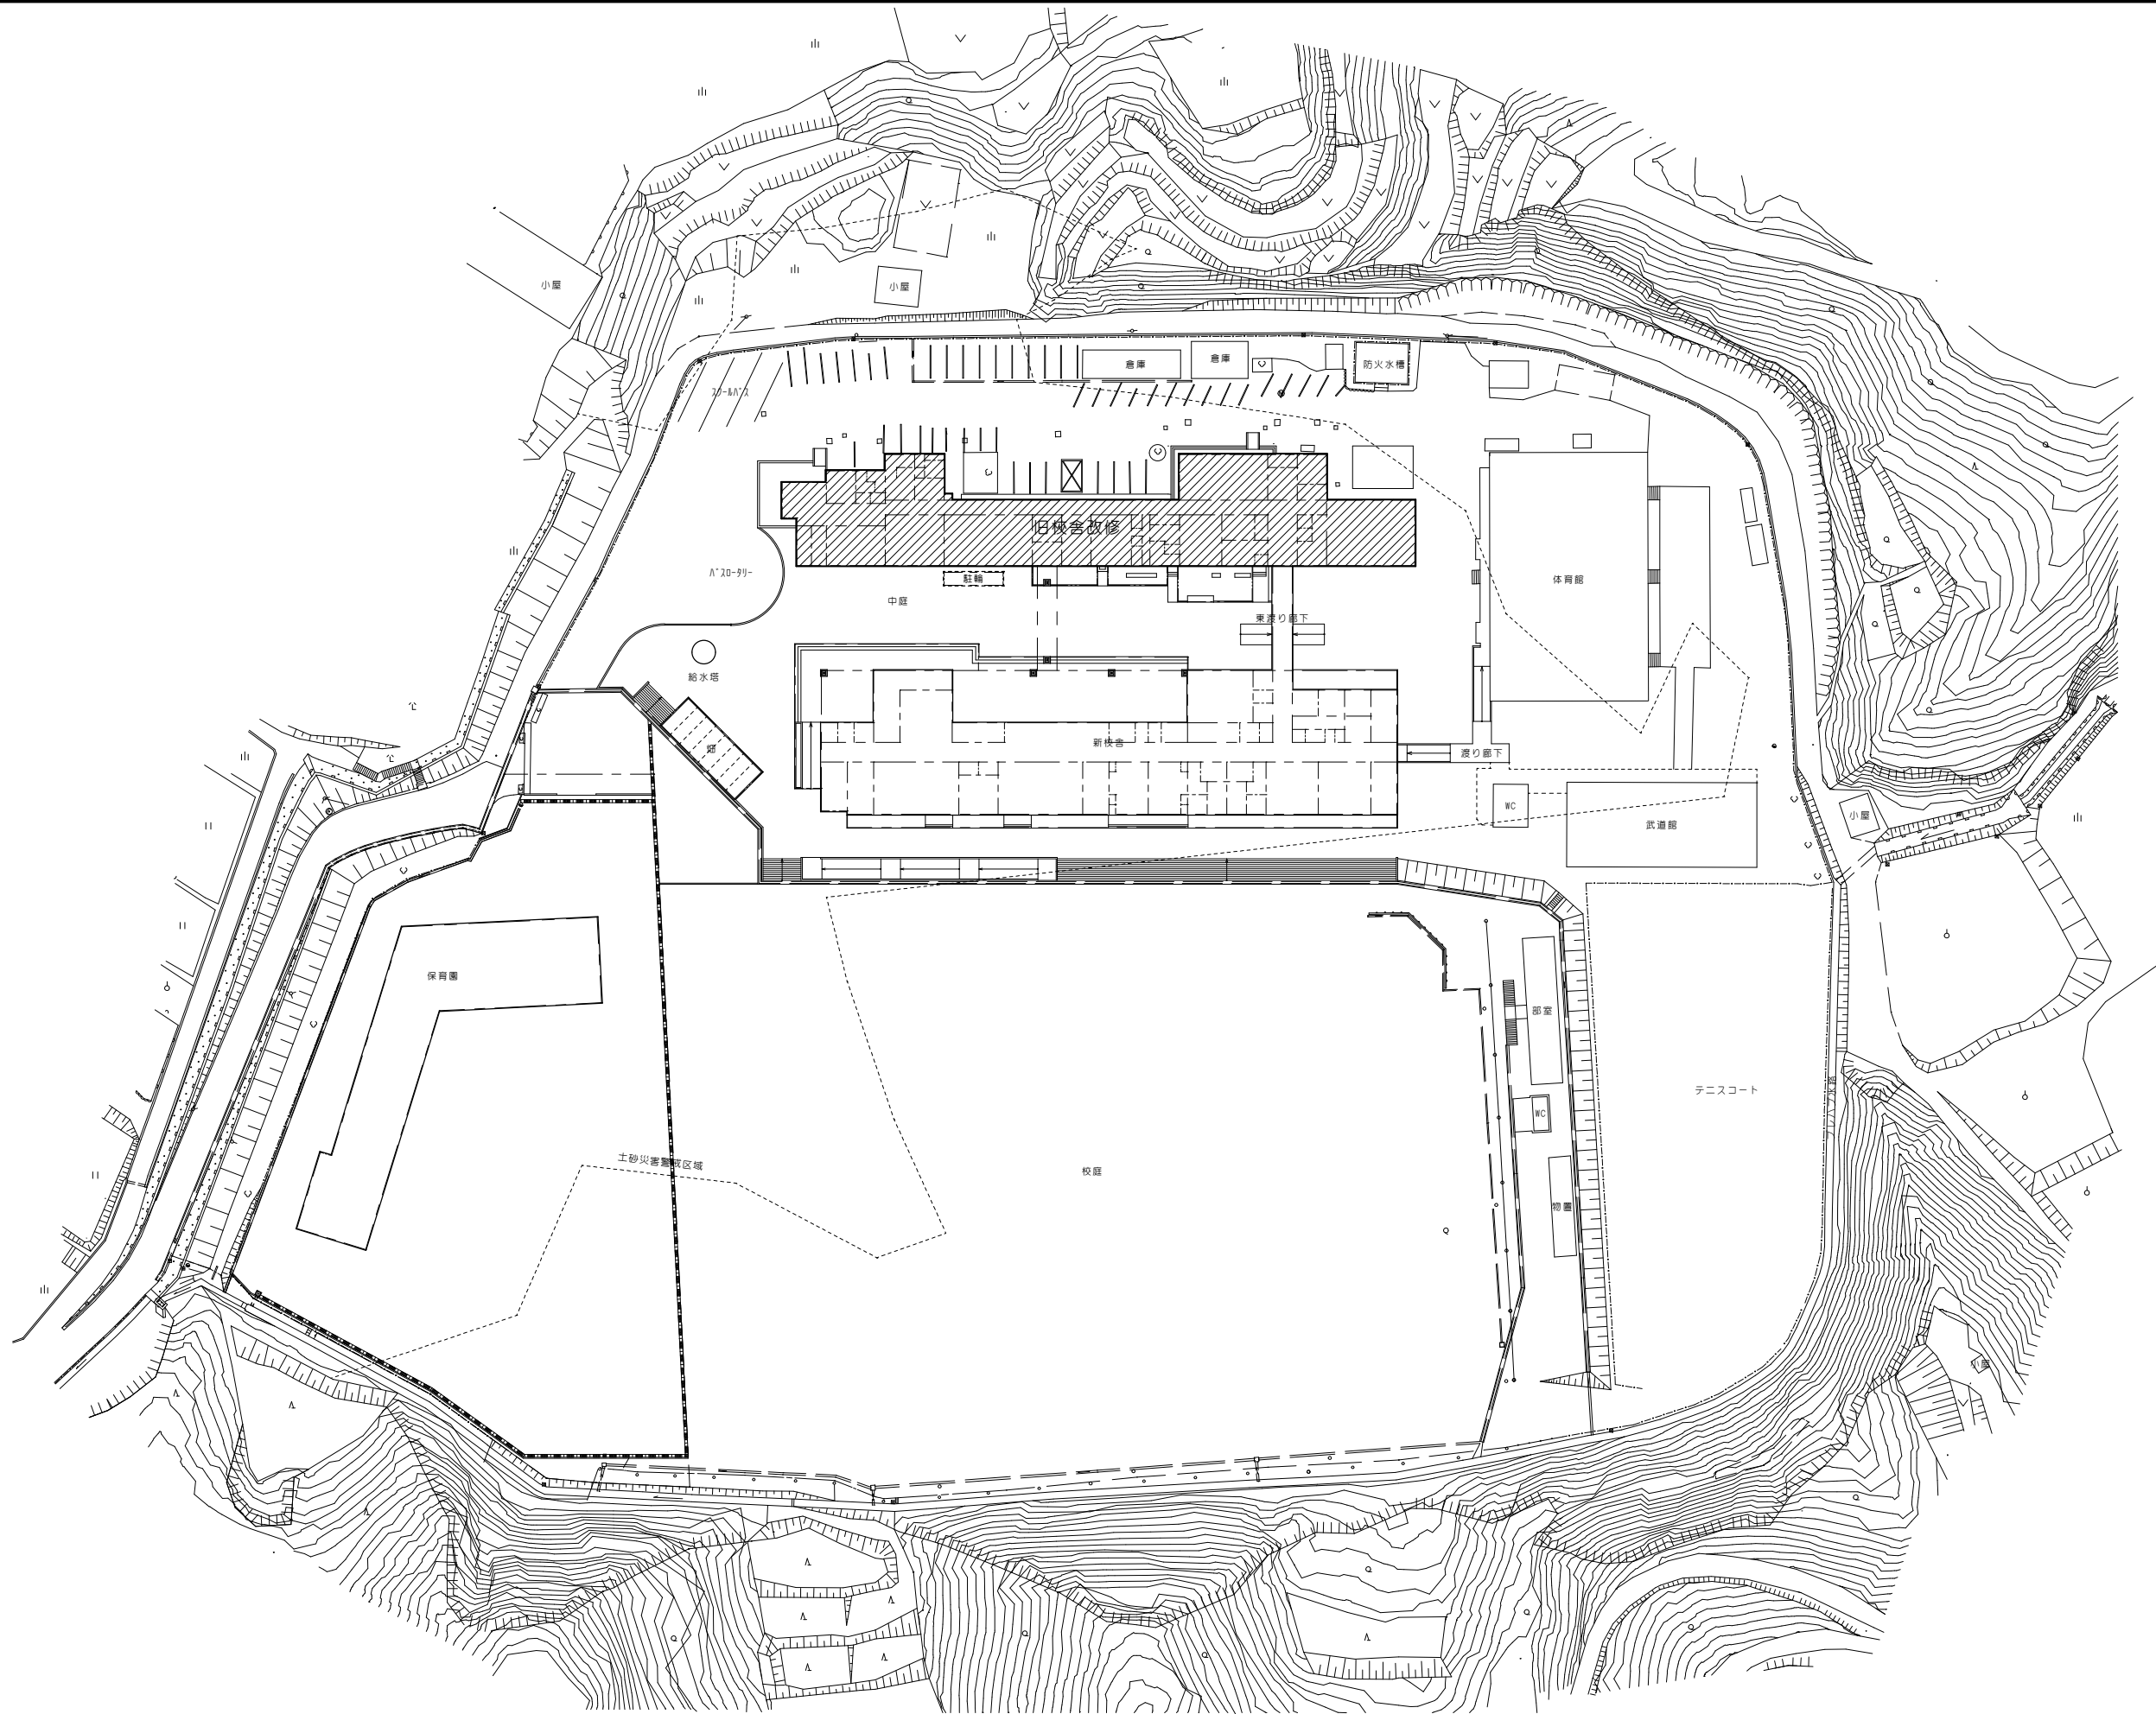


備 考					NISSHIN SEKKEI				Job Title	令和7年度（仮称）南伊勢町立南島地区統合小中学校建設工事 2工区	DATE	2025 - 11
					日新設計株式会社				Drawing Title	配置図	SCALE	1/500
					三島県知事登録第1-518号 一般建築士 No.265708 出口基樹				代 表		A1:1/500 A3:1/1000	
									一般建築士 1 No.265708 出口基樹	一般建築士 2 No.265708 出口基樹	一般建築士 3 No.265708 出口基樹	一般建築士 4 No.265708 出口基樹

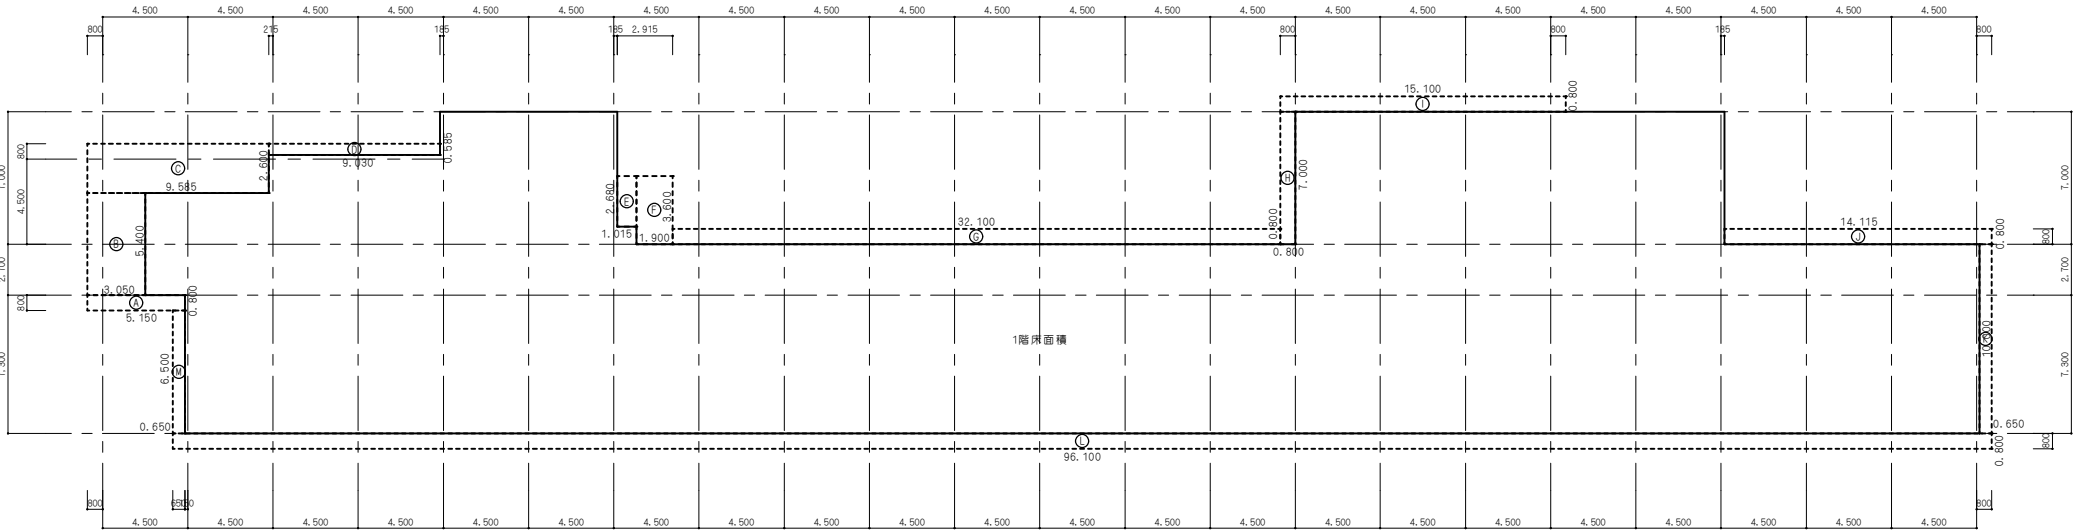


建築面積求積図 S=1/200

①	5.150	×	0.800	=	4.1200
②	3.050	×	5.400	=	16.4700
③	9.585	×	2.600	=	24.9210
④	9.030	×	0.585	=	5.2825
⑤	1.015	×	2.680	=	2.7202
⑥	1.900	×	3.600	=	6.8400
⑦	32.100	×	0.800	=	25.6800
⑧	0.800	×	7.000	=	5.6000
⑨	15.100	×	0.800	=	12.0800
⑩	14.115	×	0.800	=	11.2920
⑪	0.650	×	10.000	=	6.5000
⑫	96.100	×	0.800	=	76.8800
⑬	0.650	×	6.500	=	4.2250

202.6107
1階床面積: 1239.2098
計 1441.8205
∴ 建築面積: 1441.82 m²

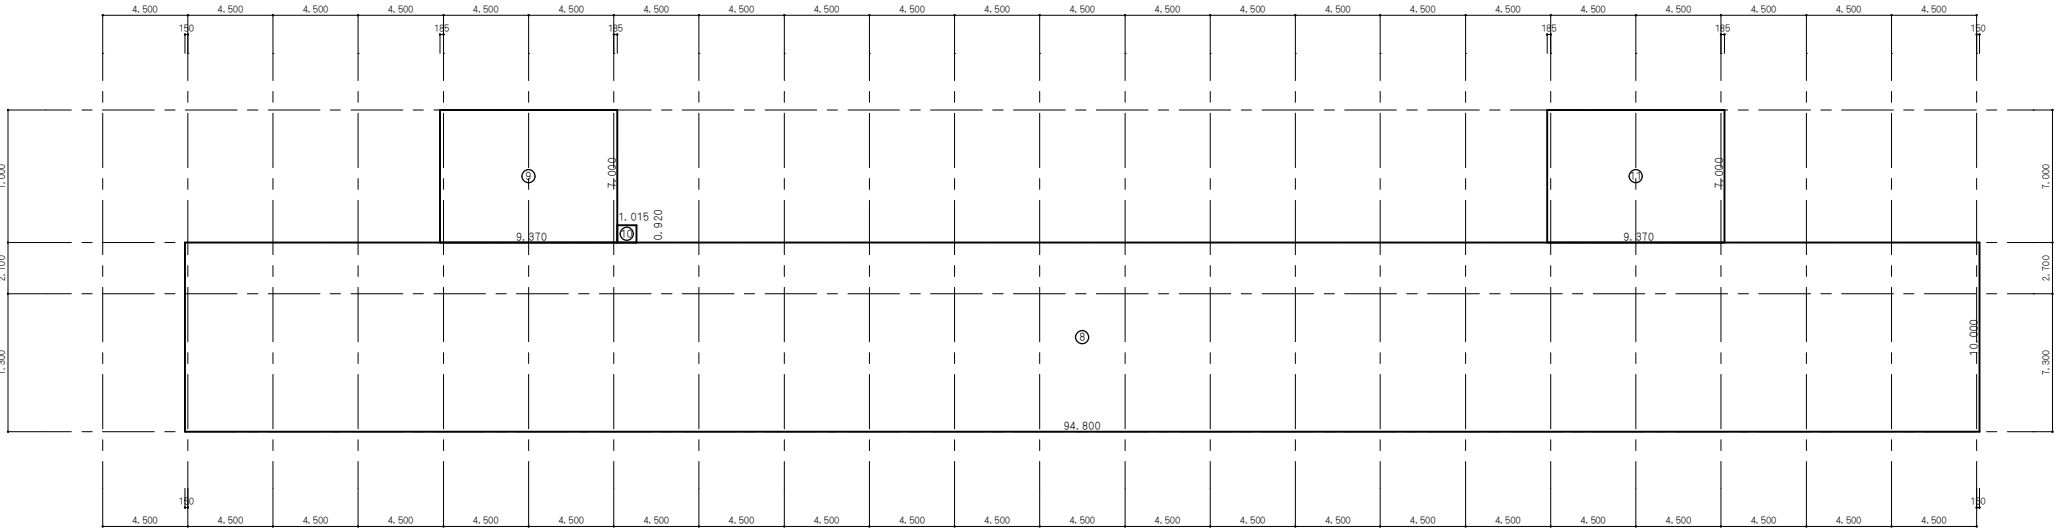


2・3階床面積図 S=1/200

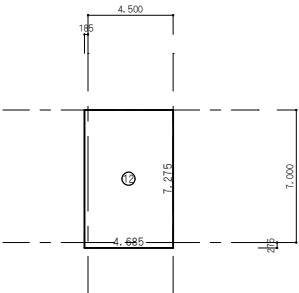

4階床面積図 S=1/200

⑬ 4.685 × 7.275 = 34.0834
34.0834
∴ 4階床面積: 34.08 m²

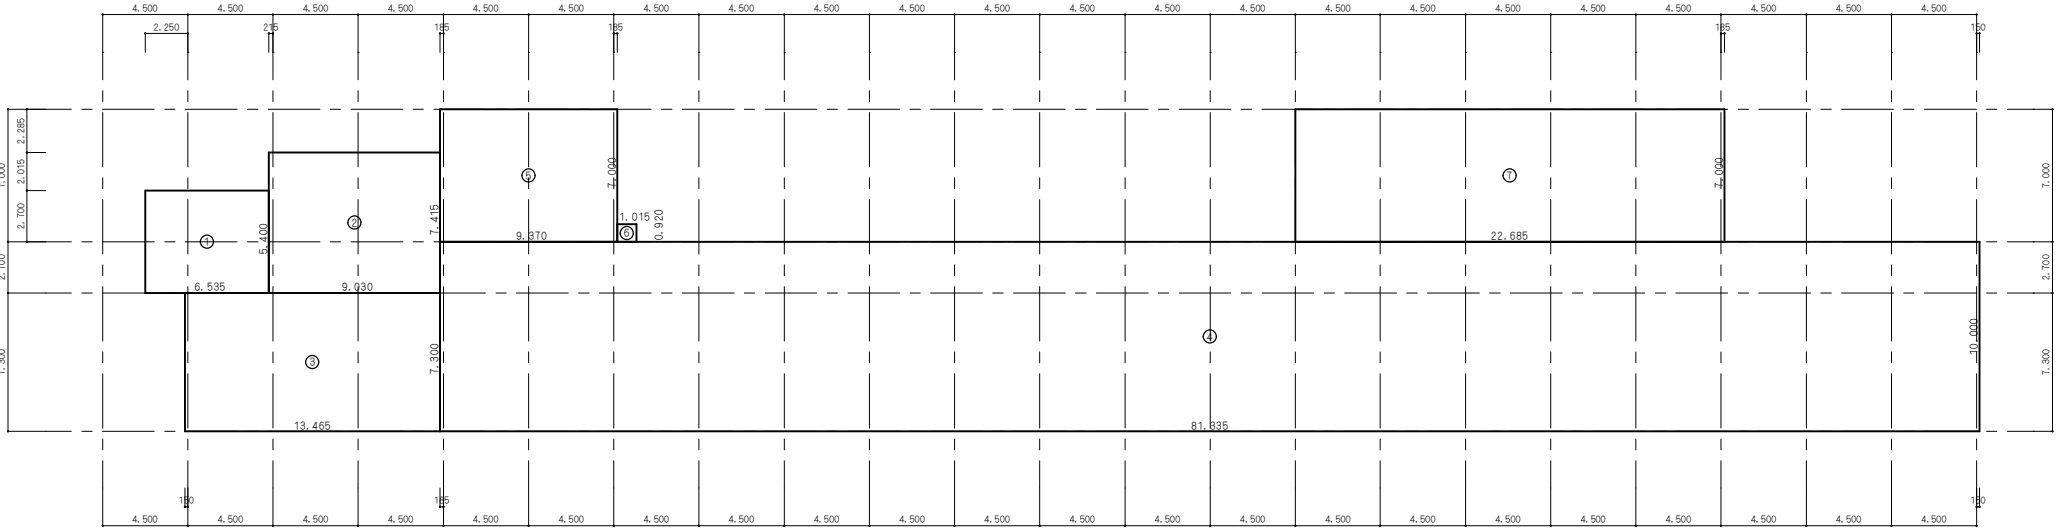

1階床面積図 S=1/200

⑭ 94.800 × 10.000 = 948.0000
⑮ 9.370 × 7.000 = 65.5900
⑯ 1.015 × 0.920 = 0.9338
⑰ 9.370 × 7.000 = 65.5900
1080.1138
∴ 2階床面積: 1080.11 m²
∴ 3階床面積: 1080.11 m²

① 6.535 × 5.400 = 35.2890
② 9.030 × 7.415 = 66.9575
③ 13.465 × 7.300 = 98.2945
④ 81.335 × 10.000 = 813.3500
⑤ 9.370 × 7.000 = 65.5900
⑥ 1.015 × 0.920 = 0.9338
⑦ 22.685 × 7.000 = 158.7950
1239.2098
∴ 1階床面積: 1239.20 m²



室 名	床面積（A）		採光に必要な開口部の検討（L） ＜建法28条1項、35条の3、建令19条、111条1項、116条の2＞					換気に必要な開口部の検討（V） ＜建法第28条2項＞					排煙に必要な開口部の検討（S） ＜建法35条、35条の2、建令116条の2、126条の2、128条の3の2＞				
	面積	必要面積 1/5.1/20	採光補正係数<A> $d/h \times \alpha - \beta = A$	有効開口面積（幅×高さ×ヶ所）		判定	必要面積 1/20	有効開口面積（幅×高さ×ヶ所）		判定	必要面積 1/50	有効開口面積（幅×高さ×ヶ所）		判定			
音楽室	136.50	27.30	A=3.0	AW-1：（1.88+1.88）×1.20×3.0<A>×6		81.21 OK	6.83	AW-1：（1.88/2+1.88/2）×1.20×6		13.53 OK		建令第126条の2第1項第2号					
音楽準備室	33.86			非居室				非居室				建令第126条の2第1項第2号					
美術準備室	33.86			非居室				非居室				建令第126条の2第1項第2号					
美術室	101.58	20.32	A=3.0	AW-1：（1.88+1.88）×1.20×3.0<A>×3		40.60 OK	5.08	AW-1：（1.88/2+1.88/2）×1.20×3		6.76 OK		建令第126条の2第1項第2号					
総合家庭室	103.30	20.66	A=3.0	AW-1：（1.88+1.88）×1.20×3.0<A>×3		40.60 OK	5.17	AW-1：（1.88/2+1.88/2）×1.20×3		6.76 OK		建令第126条の2第1項第2号					
総合家庭準備室	33.86			非居室				非居室				建令第126条の2第1項第2号					
教材庫1	33.86			非居室				非居室				建令第126条の2第1項第2号					
教材庫2	67.72			非居室				非居室				建令第126条の2第1項第2号					
教材庫3	30.17			非居室				非居室				建令第126条の2第1項第2号					
技術準備室	33.86			非居室				非居室				建令第126条の2第1項第2号					
技術室	136.50	27.30	A=3.0	AW-1：（1.88+1.88）×1.20×3.0<A>×6		81.21 OK	6.83	AW-1：（1.88/2+1.88/2）×1.20×6		13.53 OK		建令第126条の2第1項第2号					
ホール	32.14			非居室				非居室				建令第126条の2第1項第2号					
廊下	167.06			非居室				非居室									
洗面	11.24			非居室				非居室									
洗面	11.24			非居室				非居室									
女子便所	21.55			非居室				非居室				建令第126条の2第1項第2号					
男子便所	21.55			非居室				非居室				建令第126条の2第1項第2号					


消防法上の有窓臨・無窓臨算定 ＜消防法施行規則第5条の2＞									
必要開口面積	建員記号	消防活動に必要な開口 1/30		床面積 1080.11㎡		開口部から直または通に連する通路は幅員1 m以上確保する。			
		有効開口面積（直径1 m以上の円が内接する開口、もしくは15 cm以上×1.2 m以上の開口が2ヶ所以上）＋（直径50 c m以上の円が内接する開口） ※開口下縁が1.2 m以下							
		床面からの高さ	ガラス	開錠方法	有効開口面積（幅×高さ×ヶ所）	有効開口面積			
2階	36.00	AW-1	FL+900	FL3	手動	0.94 x 1.20 x 38ヶ所	42.86	61.19 ∴無窓臨	
		AW-12	FL+1200	FL3	手動	0.94 x 1.50 x 13ヶ所	18.33		

消防法及び津市火災予防条例に関する特記事項									
・厨房設備（I H含む）は紀勢地区広域消防組合火災予防条例に定める避難距離を設けること。									
・給湯湯沸設備は紀勢地区広域消防組合火災予防条例に定める避難距離を設けること。									

消火器具の算定 ＜消防法施行令第10条＞														
床面積		必要単位数値の算定					必要消火器具の算定					設置本数		
		防火対象物の種類												
		防火対象物の区分		除する数値		必要能力単位	設置消火器具		設置消火器具の本数の算定					
				一般のもの	耐火構造 かつ ・天井の仕上が 難燃材料以上		消火器具の種類	能力単位	※防火対象物の各部分から、歩行距離20m以内に設置する事。					
2階	1080.11㎡	令別表第1（1）項イ、（2）項、（6）項口、（16の2）項、（16の3）項、（17）項、（20）項		50	100		○	ABC10型消火器	3	○	必要単位数値/単位能力の検算	(3/2)/3 = 0.5	1本	
		令別表第1（1）項ロ、（3）項～（5項）、（6項）イ、ハ、ニ、（9）項及び（12）項～（14項）		100	200						付加設置の検算	※付加、乾燥機、むしり器等	歩行距離20mより4本	7本
		令別表第1（7）項、（8）項、（10）項、（11）項及び（15）項		200	400	3			○			その他の火気使用室	火気使用室	2本

消防法による収容人員算定									
階の収容人員									
教職員の数:4人（音楽室1人＋美術室1人＋総合家庭室1人＋技術室1人＝4人）									
生徒の数:84人（音楽室20人＋美術室20人＋総合家庭室24人＋技術室20人＝84人）									
∴収容人員＝4人＋84人＝88人									

各室求積表						
階	室名	番号	計算式	室面積	天井高	気積
2	音楽室	①	13.650×10.000	136.5000	136.50	3.050
	音楽準備室	②	4.500×7.525	33.8625	33.86	2.740
	美術準備室	③	4.500×7.525	33.8625	33.86	2.740
	美術室	④	13.500×7.525	101.5875	101.58	3.050
	ホール	⑤	4.272×7.525	32.1468	32.14	3.440
	総合家庭室	⑥	13.728×7.525	103.3032	103.30	3.050
	総合家庭準備室	⑦	4.500×7.525	33.8625	33.86	2.740
	教材庫1	⑧	4.500×7.525	33.8625	33.86	3.035
	教材庫2	⑨	9.000×7.525	67.7250	67.72	3.035
	DW	⑩	2.065×1.785	3.6860	3.68	
	教材庫3	⑪	2.435×1.785	4.3465	30.17	2.740
		⑫	4.500×5.740	25.8300		
	技術準備室	⑬	4.500×7.525	33.8625	33.86	2.740
	技術室	⑭	13.650×10.000	136.5000	136.50	3.050
	男子便所	⑮	4.685×4.600	21.5510	21.55	2.500
	洗面	⑯	4.685×2.400	11.2440	11.24	2.740
	階段室	⑰	4.685×7.000	32.7950	32.79	
	女子便所	⑱	4.685×4.600	21.5510	21.55	2.500
	洗面	⑲	4.685×2.400	11.2440	11.24	2.740
	階段室	⑳	4.685×7.000	32.7950	32.79	
	廊下	㉑	67.500×2.475	167.0625	167.06	3.440

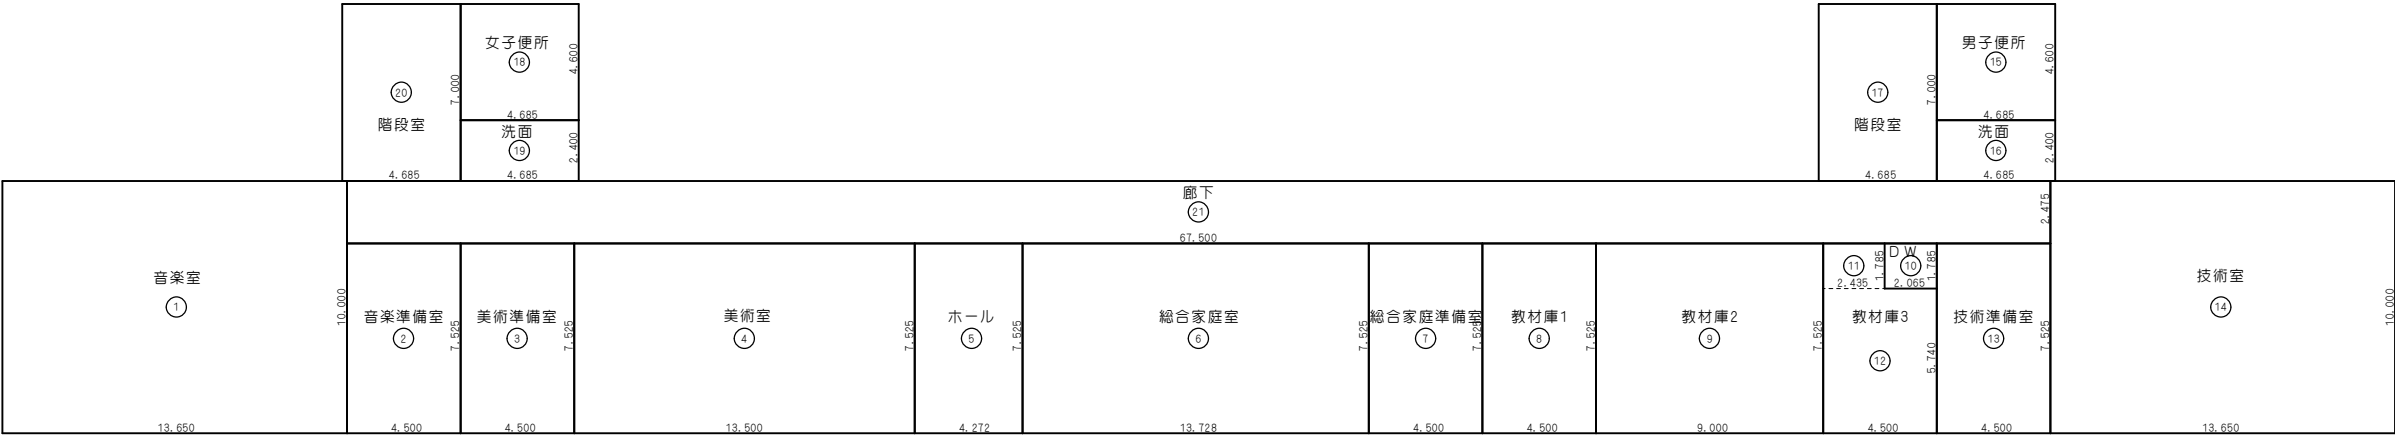

2階平面図求積図 S=1/150


内部仕上表

階	室 名			内装制限	床（原則として全てF☆☆☆☆）			巾木（原則として全てF☆☆☆☆）			壁（原則として全てF☆☆☆☆）			天井（原則として全てF☆☆☆☆）				備 考
					記号	仕 上	下 地	記号	仕 上	下 地	記号	仕 上	下 地	記号	仕 上	下 地	廻 縁	
2F	廊下	改修前	廊下		F01	ビニル床シート2.0（撤去）	珪藻塗下地	S01	木製H100、OP塗		W01	珪藻金箔仕上、VP塗		C01	珪藻板目透、VP塗（撤去）	軽鉄下地W19（撤去）	塩ビ突付（撤去）	手洗い（撤去） 屋内消火栓、避難はしご（一部移設）
											W02	珪藻板目透、VP塗（各室側）（撤去）	木軸組（撤去）					
											W03	陶器質珪藻100角（タタキコート）（撤去）	珪藻金箔下地					
	改修後	廊下									W04	EP塗（配膳室側）（撤去）	GB-Ft12t21、軽鉄下地W65（撤去）					
											W05	EP塗（教材室側）（撤去）	GB-Ft12.5、軽鉄下地W65（撤去）					
音楽室	改修前	図書室		F02	70-リッパﾞﾞﾞック（撤去）	珪藻塗下地（撤去）	S01	木製H100、OP塗		W01	珪藻金箔仕上、VP塗		C02	有効珪藻板目透、VP塗（撤去）	軽鉄下地W19（撤去）	塩ビ突付（撤去）	本棚、カッパ-（撤去）	
										W02	珪藻板目透、VP塗（撤去）	木軸組（撤去）	C04	珪藻金箔仕上、VP塗（梁型）				
	改修後	音楽室		F13	無垢70-リッパﾞﾞﾞックt15塗装品	珪藻金箔押え	S11	下地調整の上、SOP塗		W11	下地調整の上、EP塗		C12	吸音天井タタキt9.5	軽鉄下地W19	塩ビ突付		
音楽準備室	改修前	資料室		F02	70-リッパﾞﾞﾞック（撤去）	珪藻塗下地（撤去）	S01	木製H100、OP塗		W01	珪藻金箔仕上、VP塗		C01	珪藻板目透、VP塗（撤去）	軽鉄下地W19（撤去）	塩ビ突付（撤去）	壁埋込収納、カッパ-収納、図書室側建具（撤去）	
										W02	珪藻板目透、VP塗（撤去）	木軸組（撤去）						
	改修後	音楽準備室		F13	無垢70-リッパﾞﾞﾞックt15塗装品	珪藻金箔押え	S11	下地調整の上、SOP塗		W11	下地調整の上、EP塗		C11	タタキ珪藻化粧吸音板t12	軽鉄下地W19	塩ビ突付		
美術室・美術準備室	改修前	普通教室3B・3A		F03	無垢70-リッパﾞﾞﾞックt15（撤去）	70-リッパﾞﾞﾞック、珪藻塗下地（撤去）	S01	木製H100、OP塗		W01	珪藻金箔仕上、VP塗		C02	有効珪藻板目透、VP塗（撤去）	軽鉄下地W19（撤去）	木製、VP塗（撤去）	教壇、黒板、掲示板（撤去）	
					F05	出入口部：ビニル床タタキt2.5（撤去）	70-リッパﾞﾞﾞック、珪藻塗下地（撤去）							C04	珪藻金箔仕上、VP塗（梁型）			
											W02	珪藻板目透、VP塗（撤去）	木軸組（撤去）					
	改修後	美術準備室		F14	無垢70-リッパﾞﾞﾞックt15塗装品（UVカット）	珪藻金箔押え	S11	下地調整の上、SOP塗		W11	下地調整の上、EP塗		C11	タタキ珪藻化粧吸音板t12	軽鉄下地W19	塩ビ突付		
							S12	米桐H100、SOP塗（新設壁）		W12	EP塗（新設壁）	GB-R-Ht9.5+GB-Ft12.5、軽鉄下地W100（新設壁）						
		美術室		F14	無垢70-リッパﾞﾞﾞックt15塗装品（UVカット）	珪藻金箔押え	S11	下地調整の上、SOP塗		W11	下地調整の上、EP塗		C13	タタキ珪藻化粧吸音板t12	軽鉄下地W19	塩ビ突付		
ホール・総合家庭室	改修前	特別支援教室C 生徒会室		F03	無垢70-リッパﾞﾞﾞックt15（撤去）	70-リッパﾞﾞﾞック、珪藻塗下地（撤去）	S01	木製H100、OP塗		W01	珪藻金箔仕上、VP塗		C02	有効珪藻板目透、VP塗（撤去）	軽鉄下地W19（撤去）	木製、VP塗（撤去）	教壇、黒板、掲示板（撤去）	
					F05	出入口部：ビニル床タタキt2.5（撤去）	70-リッパﾞﾞﾞック、珪藻塗下地（撤去）							C04	珪藻金箔仕上、VP塗（梁型）			
											W02	珪藻板目透、VP塗（撤去）	木軸組（撤去）					
	改修後	ホール		F12	ビニル床シート2.0	珪藻金箔押え	S11	下地調整の上、SOP塗		W11	下地調整の上、EP塗		C13	既存タタキt37、下地処理の上、EP塗		—		
								S12	米桐H100、SOP塗（新設壁）		W12	EP塗（新設壁）	GB-R-Ht9.5+GB-Ft12.5、軽鉄下地W100（新設壁）					
														C14	下地調整の上、EP塗（梁型）			
総合家庭準備室・教材庫1	改修前	普通教室2B		F03	無垢70-リッパﾞﾞﾞックt15（撤去★）	70-リッパﾞﾞﾞック、珪藻塗下地（撤去★）	S01	木製H100、OP塗		W01	珪藻金箔仕上、VP塗		C02	有効珪藻板目透、VP塗（撤去★）	軽鉄下地W19（撤去★）	木製、VP塗（撤去★）	教壇、黒板、掲示板（撤去★）	
					F05	出入口部：ビニル床タタキt2.5（撤去）	70-リッパﾞﾞﾞック、珪藻塗下地（撤去）							C04	珪藻金箔仕上、VP塗（梁型）			
											W02	珪藻板目透、VP塗（撤去）	木軸組（撤去）					
	改修後	総合家庭準備室		F12	ビニル床シート2.0	珪藻金箔押え	S11	下地調整の上、SOP塗		W11	下地調整の上、EP塗		C11	タタキ珪藻化粧吸音板t12	軽鉄下地W19	塩ビ突付		
								S12	米桐H100、SOP塗（新設壁）		W12	EP塗（新設壁）	GB-R-Ht9.5+GB-Ft12.5、軽鉄下地W100（新設壁）					
			教材庫1 ※特記参照		—	—	—	—	—	—	—	—	—	—	—	—	—	※ 撤去★（新設壁）取合部は、既存同等仕様で復旧
教材庫2	改修前	普通教室2A		F03	無垢70-リッパﾞﾞﾞックt15	70-リッパﾞﾞﾞック、珪藻塗下地	S01	木製H100、OP塗		W01	珪藻金箔仕上、VP塗		C02	有効珪藻板目透、VP塗	軽鉄下地W19	木製、VP塗		
			F05	出入口部：ビニル床タタキt2.5（撤去）	70-リッパﾞﾞﾞック、珪藻塗下地（撤去）								C04	珪藻金箔仕上、VP塗（梁型）				
	改修後	教材庫2 ※特記参照		—	—	—	—	—	—	—	—	—	—	—	—			
教材庫3	改修前	配膳室		F01	ビニル床シート2.0	珪藻金箔押え	S01	木製H100、OP塗		W01	珪藻金箔仕上、VP塗		C01	珪藻板目透、VP塗（撤去）	軽鉄下地W19（撤去）	塩ビ突付（撤去）		
										W04	EP塗（DW廻り）	GB-Ft12t21、軽鉄下地W65						
	改修後	教材庫3 ※特記参照		—	—	—	—	—	—	W05	EP塗（廊下側）（撤去）	GB-Ft12.5、軽鉄下地W65（撤去）						
技術準備室	改修前	教材室		F02	70-リッパﾞﾞﾞック（撤去）	珪藻塗下地（撤去）	S01	木製H100、OP塗		W01	珪藻金箔仕上、VP塗		C01	珪藻板目透、VP塗（撤去）	軽鉄下地W19（撤去）	塩ビ突付（撤去）	研ぎ出し流し台、研ぎ出しカッパ-、造付棚（撤去）	
										W05	EP塗（廊下側・小部屋）（撤去）	GB-Ft12.5、軽鉄下地W65（撤去）						
	改修後	技術準備室		F14	無垢70-リッパﾞﾞﾞックt15塗装品（UVカット）	珪藻金箔押え	S11	下地調整の上、SOP塗		W11	下地調整の上、EP塗		C11	タタキ珪藻化粧吸音板t12	軽鉄下地W19	塩ビ突付		
		次頁へ続く																


塗装記号				防火認定				内装制限記号				特記事項					
SOP	合成樹脂適合A'イ外塗	WP	木材保護塗料塗	強化石膏タタキ（GB-F）t12.5	NM-8615	有孔珪藻板t6	NM-2988	不	不燃材	※仕上材は全てF☆☆☆☆（規制対象外材料）とし、20t以上の含有した建材は使用しない。				※無垢70-リッパﾞﾞﾞックt15塗装品は、珪藻I-デ&I-デ			

内部仕上表																			
階	室 名			内装制限	床（原則として全てF☆☆☆☆）			巾木（原則として全てF☆☆☆☆）			壁（原則として全てF☆☆☆☆）				天井（原則として全てF☆☆☆☆）				備 考
	記号	仕 上	下 地		記号	仕 上	記号	仕 上	下 地	記号	仕 上	下 地	廻 縁						
2F	技術室	改修前	コンピューター室		F04	タタミA-1'10"（撤去）	70-リッパ'2'00x,0A70P-H160、タタミ塗下地（撤去）	S01	木製H100、OP塗	W01	タタミ金3'7仕上、VP塗			C02	有効タタミ板目透、VP塗（撤去）	軽鉄下地W19（撤去）	塩ビ'突付（撤去）	研ぎ出し流し台、戸棚、掃除具入（撤去）	
		改修後	技術室		F14	無垢70-リッパ't15塗装品（UV処理） （工作機械A1'-2）コックリト金3'7押えの上、合成樹脂塗床	タタミ金3'7押え	S11 S12	下地調整の上、SOP塗 米楯H100、SOP塗（新設壁）	W11 W12	下地調整の上、EP塗 EP塗（新設壁）		GB-R-Ht9.5+GB-Ft12.5、軽鉄下地W100（新設壁）	C11 C14	タタミ化粧板吸音板t12 下地調整の上、EP塗（梁型）	軽鉄下地W19	塩ビ'突付	タタミA-1'10"、木製上り框、70-7'（撤去）	
	階段室	改修前	階段室		F01	ビニル床3'1t2.0（2FL部のみ撤去）	タタミ塗下地	S01	木製H100、OP塗	W01	タタミ金3'7仕上、VP塗			C03	タタミ金3'7、VP塗				
		改修後	階段室		F11	下地調整の上、ビニル床3'1t2.0		—	—	—	—			—				※階段部（踏面、蹴上、段鼻、タタミ壁、天井、手摺）は既存のまま	
	洗面・便所	改修なし	洗面		F01	ビニル床3'1t2.0	タタミ塗下地	S01	木製H100、OP塗	W01	タタミ金3'7仕上、VP塗			C01	タタミ板目透、VP塗	軽鉄下地W19	塩ビ'突付		
		改修なし	女子便所 男子便所		F06 F01	磁器質タタミ25角（2FL-100） ビニル床3'1t2.0（2FL±0）	タタミ塗下地 タタミ塗下地		無し	W03	陶器質タタミ100角	タタミ下地		C01	タタミ板目透、VP塗	軽鉄下地W19	塩ビ'突付		
塗装記号																			
SOP	合成樹脂適合A'イソ塗	WP	木材保護塗料塗	強化石膏A'-1'（GB-F）t12.5	NM-8615	有孔タタミ板t6	NM-2988	不	不燃材	※仕上材は全てF☆☆☆☆（規制対象外材料）とし、タタミ'10xを含む建材は使用しない。				※無垢70-リッパ't15塗装品は、タタミE1-2'xタタミE1-2'x120mm幅 タタミとする					
CL	タタミ床タタミ塗	WA	水性特殊タタミ樹脂着色塗料塗（専用）	石膏A'-1'（GB-R）t12.5	NM-8619	タタミタタミ貼、タタミM成形板t25	NM-9939	準	準不燃以上	※塗料は基材との組み合わせによる認定とし、それぞれNM-8585（不燃）、QM-9816（準不燃）、RM-9364（難燃）とする。				※無垢70-リッパ't15塗装品（UV処理）は、タタミE1-2'xタタミE1-2'x120mm幅 タタミ（UV処理仕上）とする					
NAD	タタミ樹脂系非水分散形塗料塗			石膏A'-1'（GB-R）t9.5	QM-9828	タタミ不燃化粧板	NM-2183	難	難燃以上	※内装制限について各仕上表面に認定シールを貼付け明示する。				※OS塗は、タタミE1-2'xタタミE1-2'xタタミタタミとする					
DP	耐候性塗料塗	VP	塩化ビニル樹脂A'イソ塗（既存）	化粧石膏A'-1't9.5不燃	NM-1864	吸音天井A'-1'	NM-0879	Ⓢ	不燃材（下地共）	※じゅうたん・カーテン等は防炎物品を使用する。				※吸音天井A'-1't9.5は、吉野石膏 タタミタタミタタミタタミとする					
EP-G	つや有り合成樹脂タタミA'イソ塗			化粧石膏A'-1't9.5	QM-0524	ビニルタタミ	NM-3991	(不)	不燃材（垂壁のみ）	※既存の仕上下地のうち、目視により不明な部分は想定により記載。				※タタミ化粧板吸音板t12は、吉野石膏 タタミタタミタタミタタミとする					
EP	合成樹脂タタミA'イソ塗			タタミ化粧板吸音板t12	NM-8599					※「－」は、既存のままとする部分を示す。				※木目調タタミ不燃化粧板t3は、タタミ工業 タタミ木目とする					
EP-T	合成樹脂タタミA'模倣塗料塗			タタミ化粧板吸音板t9	NM-8599					※教材庫1～3は原則既存のままとするが、間仕切り壁撤去等による取合い部は一部撤去の上、復旧する。				※タタミ不燃化粧板t3は、タタミ工業 タタミ単色とする					
UC	タタミ樹脂タタミ塗			タタミMタタミ板	NM-8578					床に段差ができる場合は見切を設け、復旧部はタタミ金3'7の上、ビニル床3'1t2.0とする。									
OS	タタミタタミ塗			硬質石膏A'-1'（GB-R-H）t9.5	NM-1908														
備 考											NISSHIN SEKKEI 日新設計株式会社 三重県知事登録第1-518号 一般建築士 No.265708 出口基樹		Job Title 令和7年度（仮称）南伊勢町立南島地区統合小中学校建設工事 2工区 Drawing Title 内部仕上表02 代 表 一般建築士 一般建築士 一般建築士 一般建築士 一般建築士 No.265708 No.216609 No.265708 No.327089 No.10648 出口基樹 出口基樹 出口基樹 出口基樹 伊藤大智			DATE 2025. 11 SCALE No Scale A - 13			



改修前

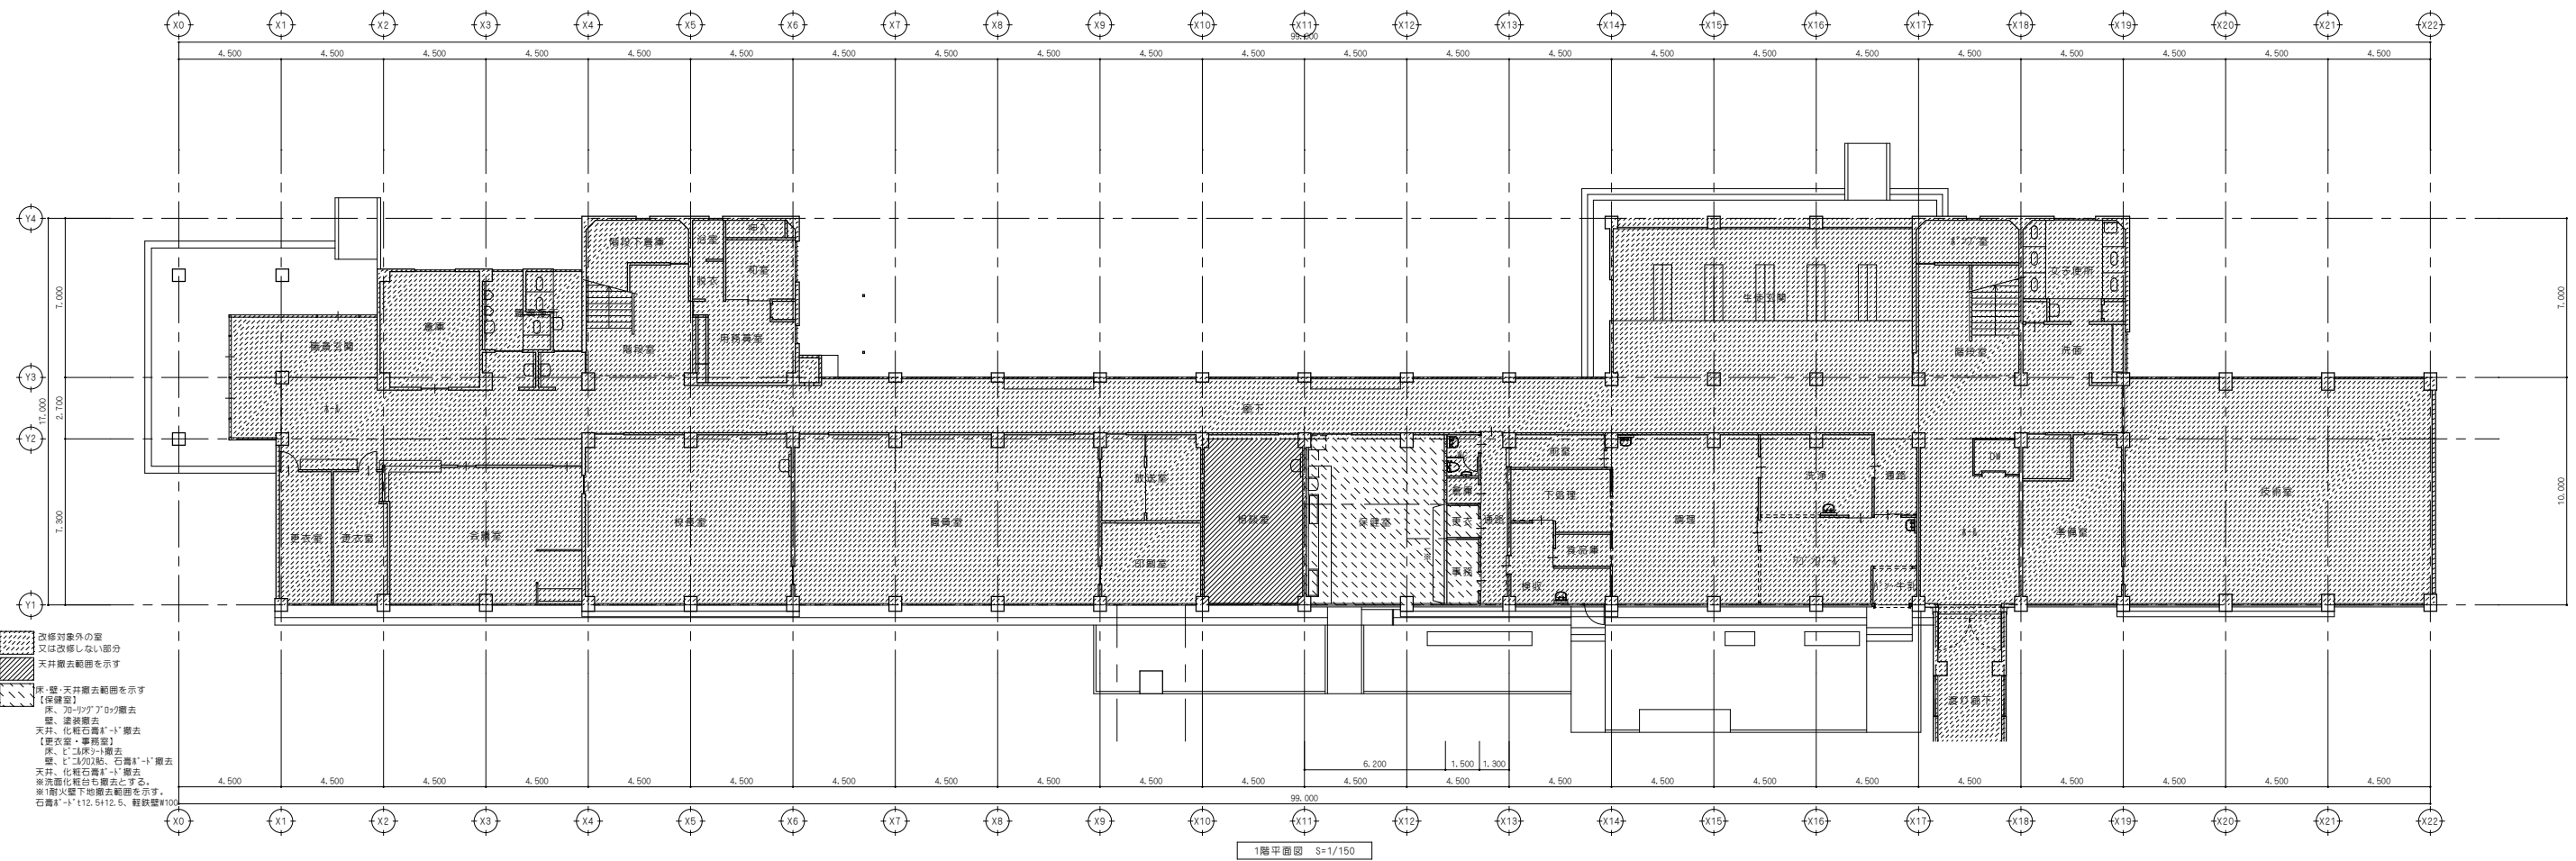

改修後

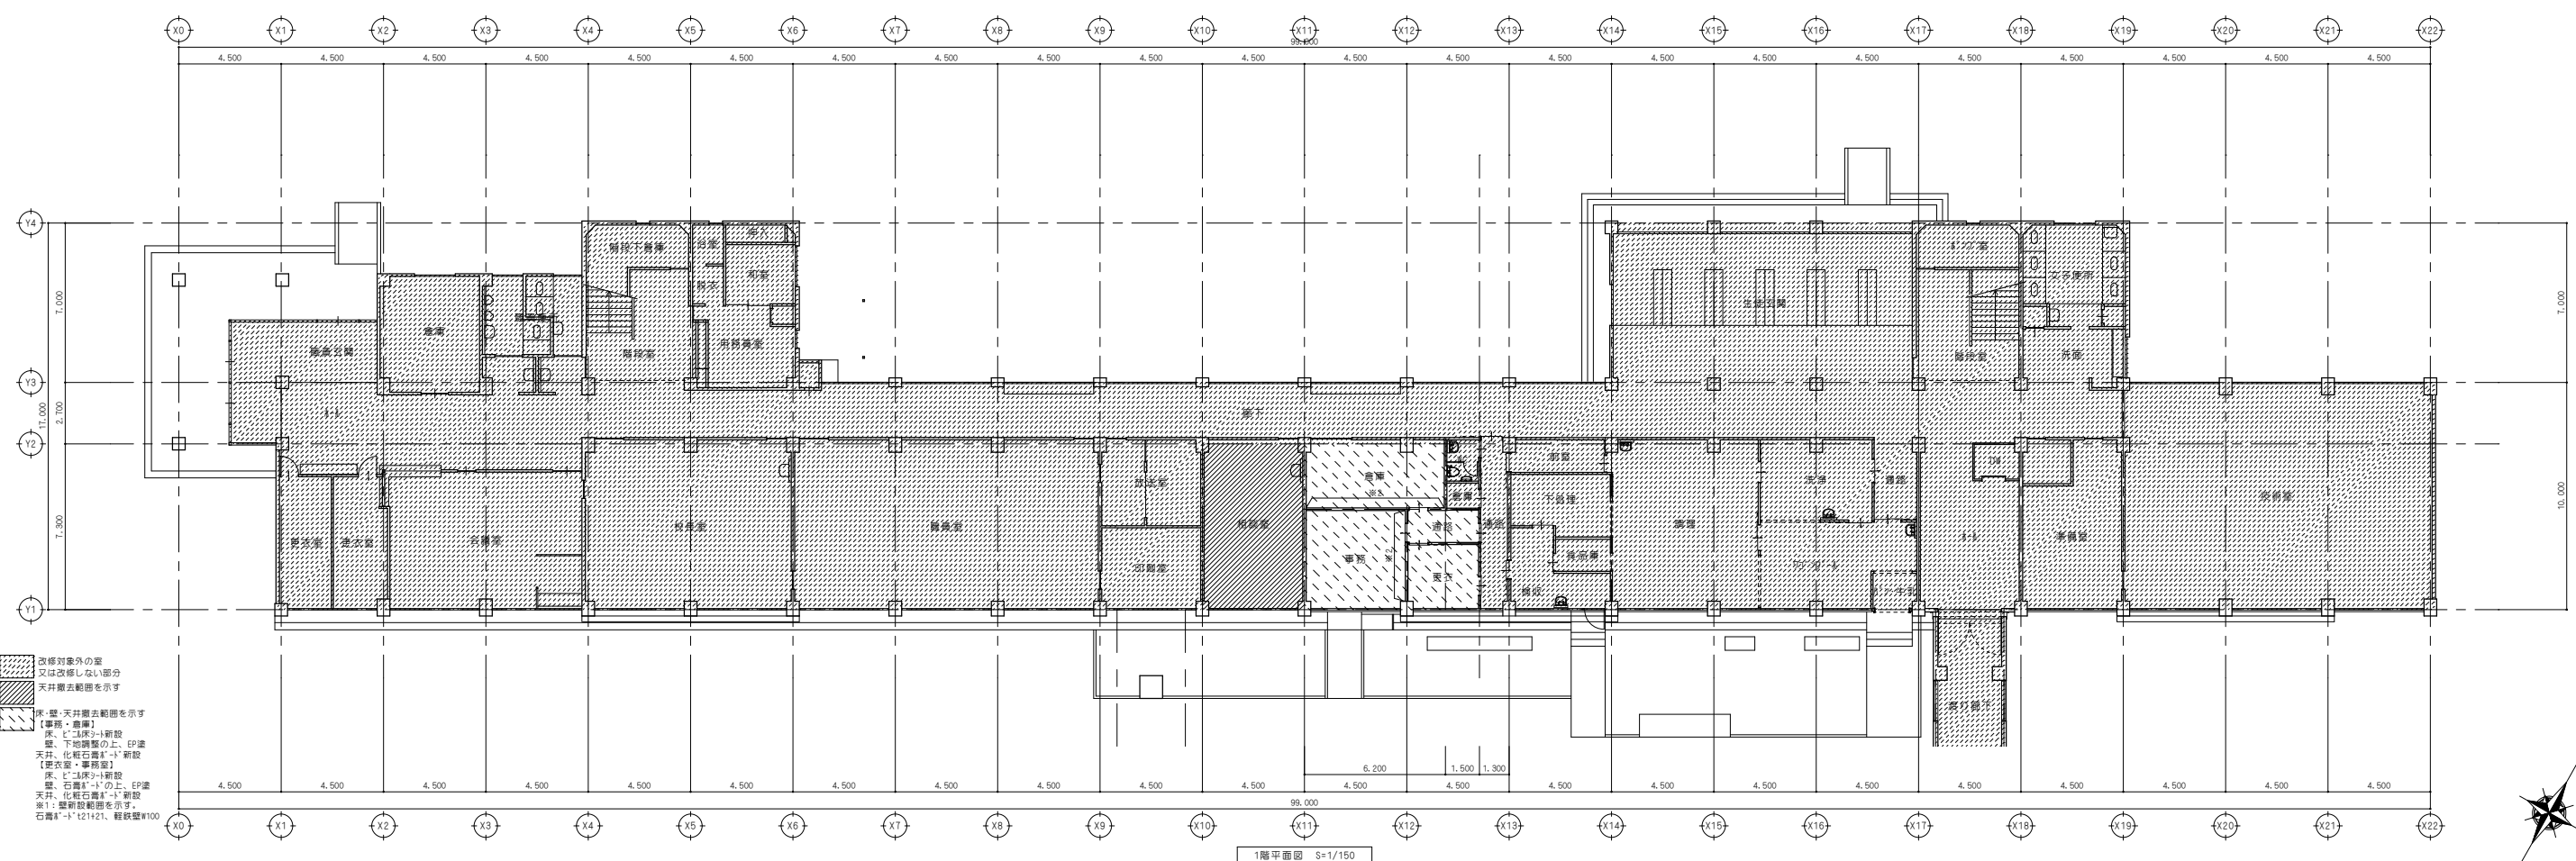


改修後

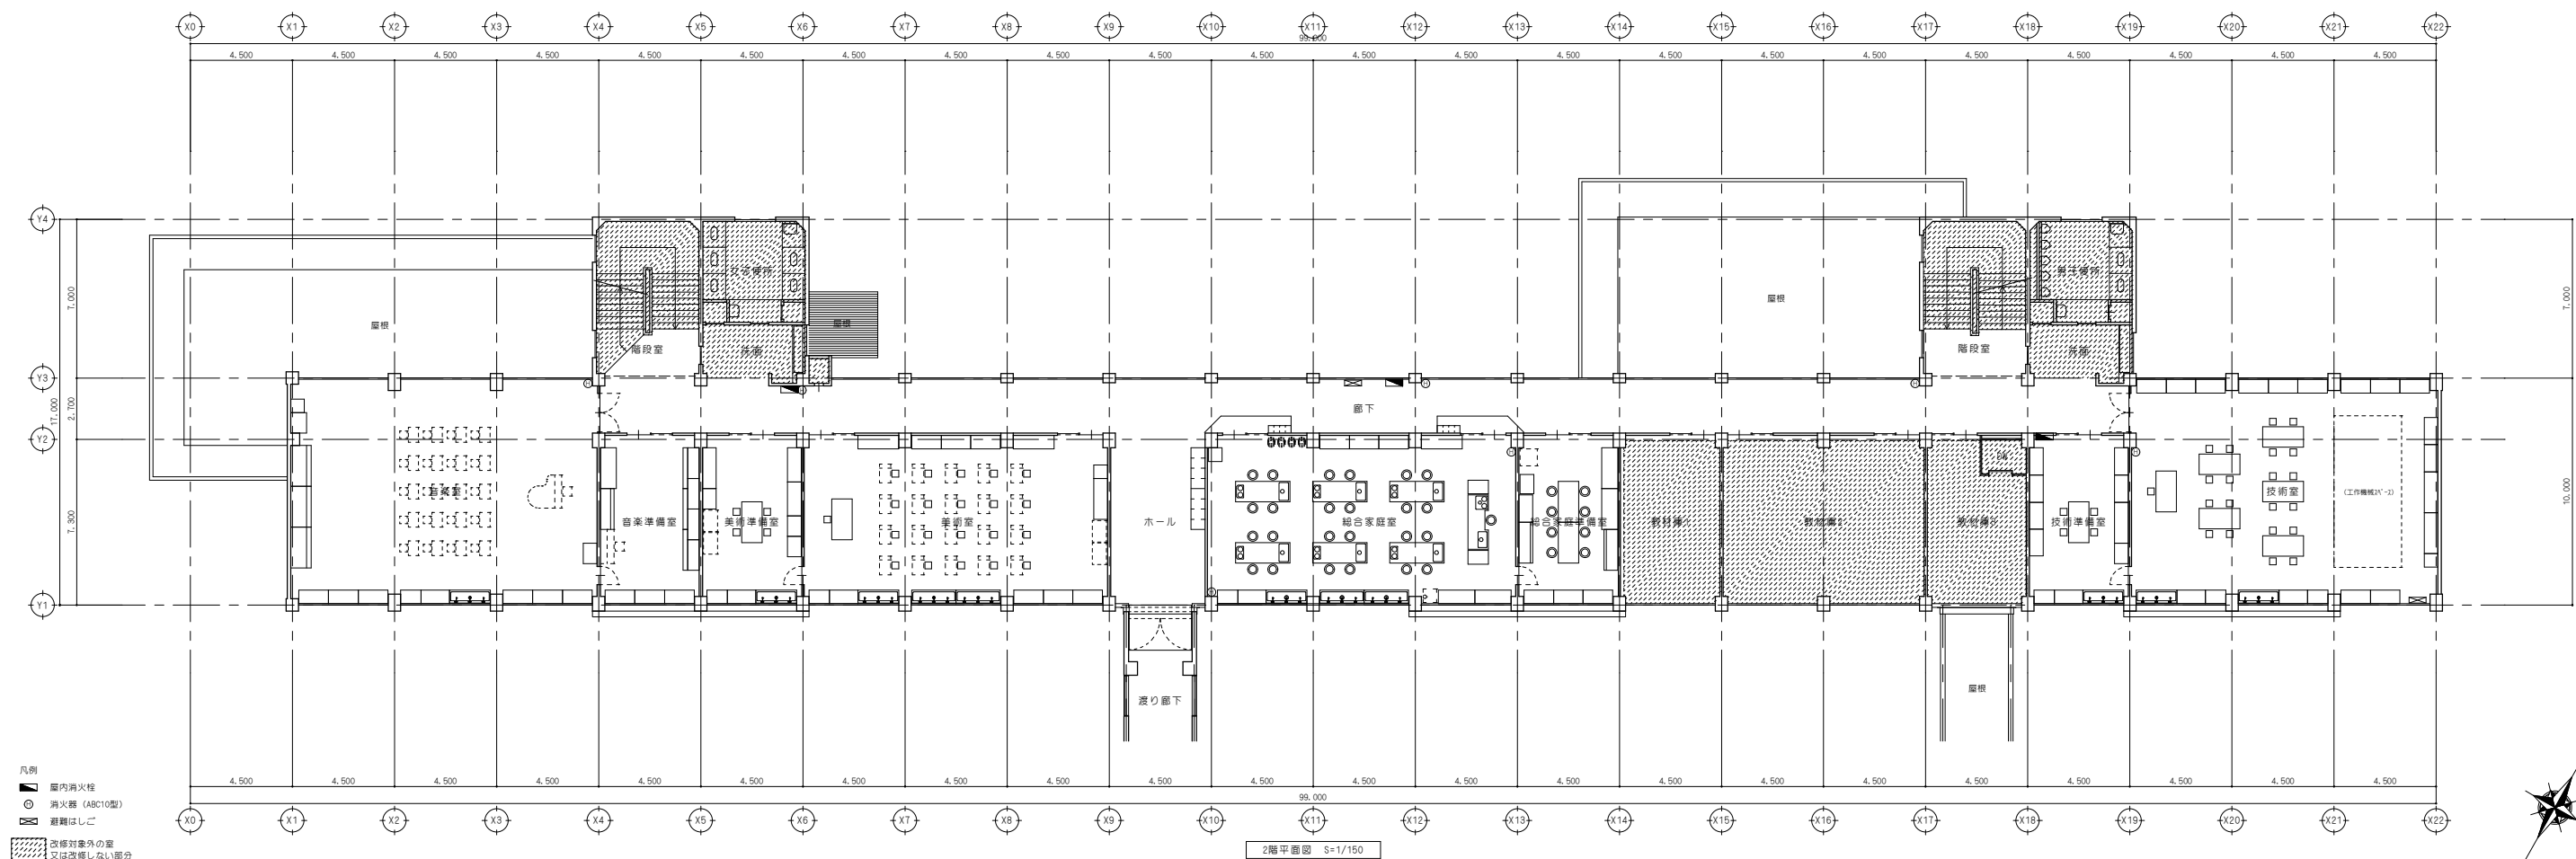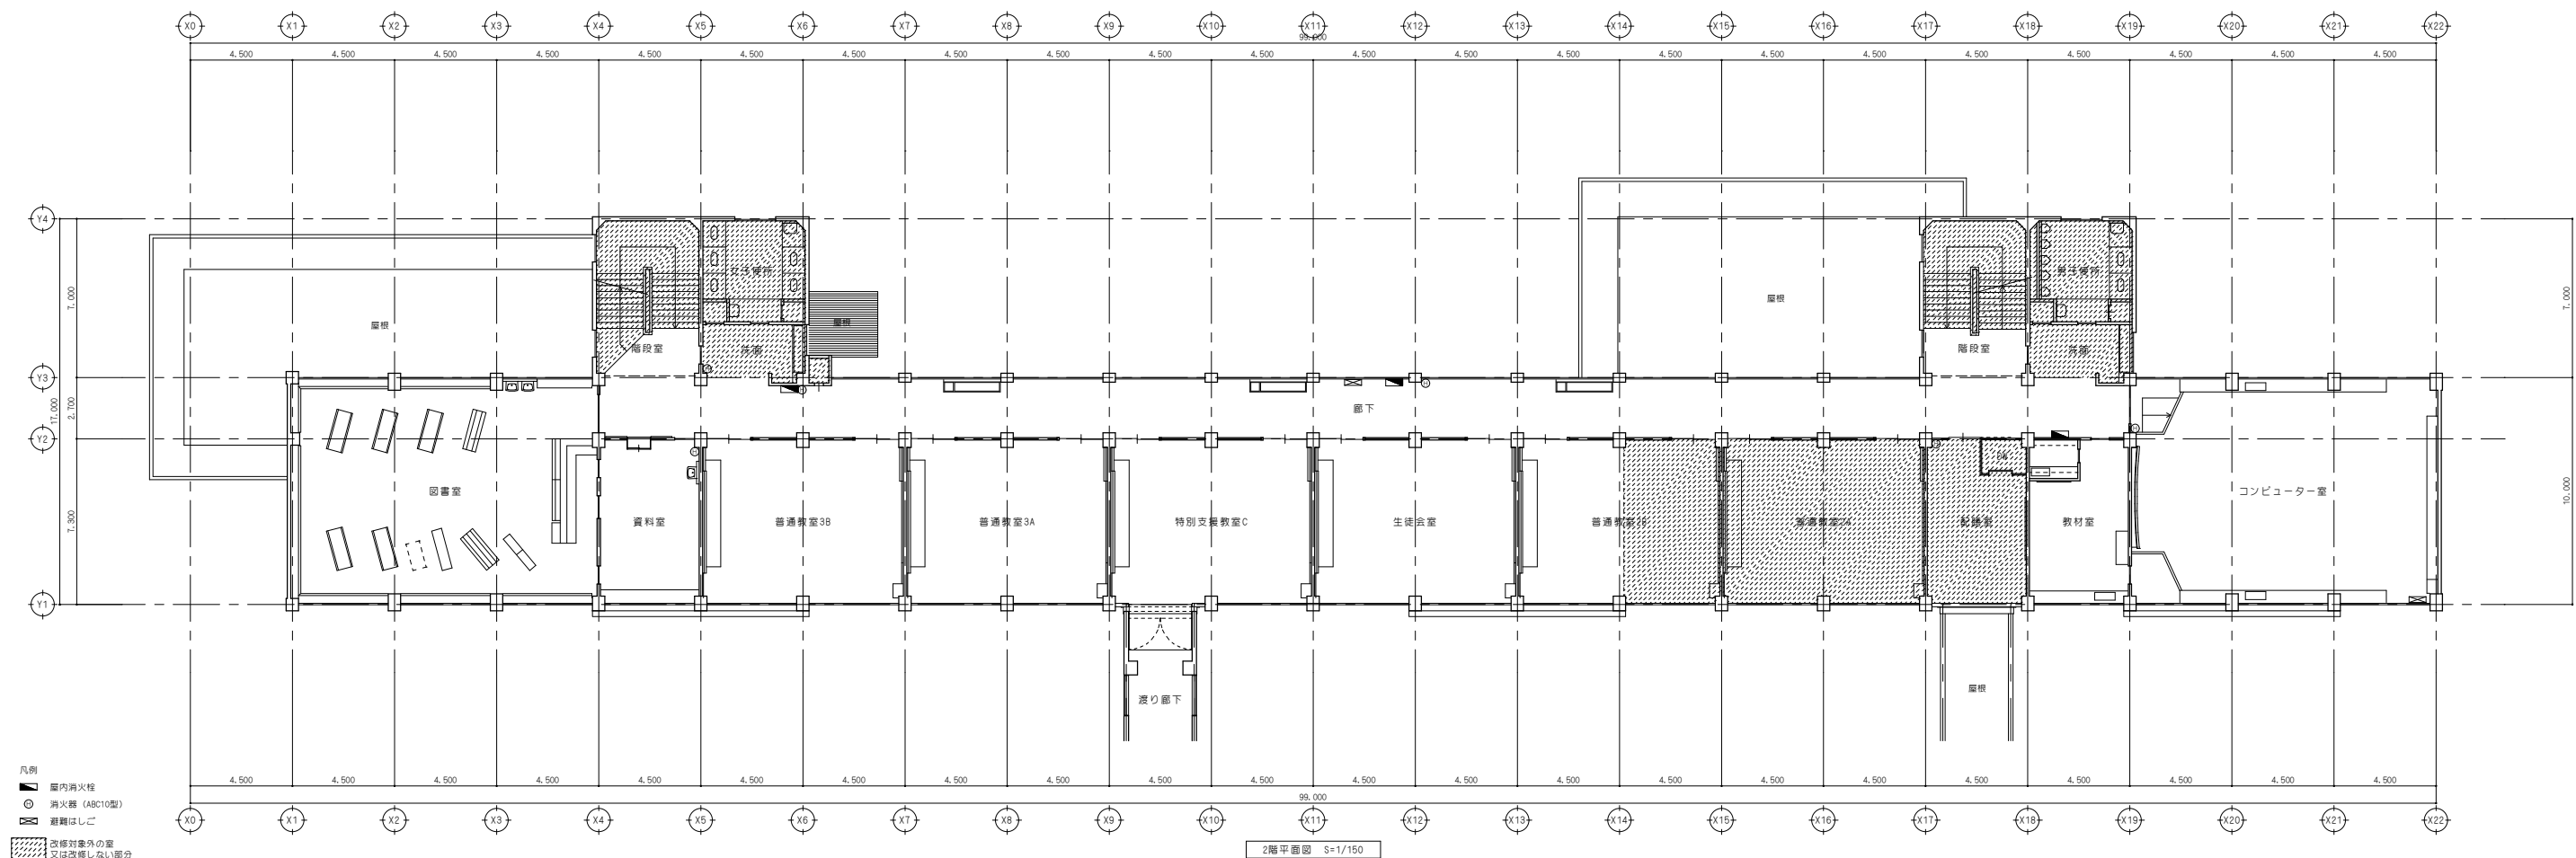

備 註		NISSHIN SEKKEI 目新設計株式会社 三重県知事登録第1-510号 一般建築士 No. 265708 出口誠樹	Job Title	令和7年度（仮称）南伊勢町立南島地区統合小中学校建設工事 2工区					Date	2025 - 11
			Drawing Title	平面図2F					Scale	A1:1/150 A3:1/300
			代 表						A - 15	
			一般建築士	一般建築士	一般建築士	一般建築士	一般建築士			
			No.265708	No.219500	No.265708	No.327095	No.10660			
			出口誠樹	渡辺和彦	出口誠樹	渡辺和彦	伊藤大樹			

改修前

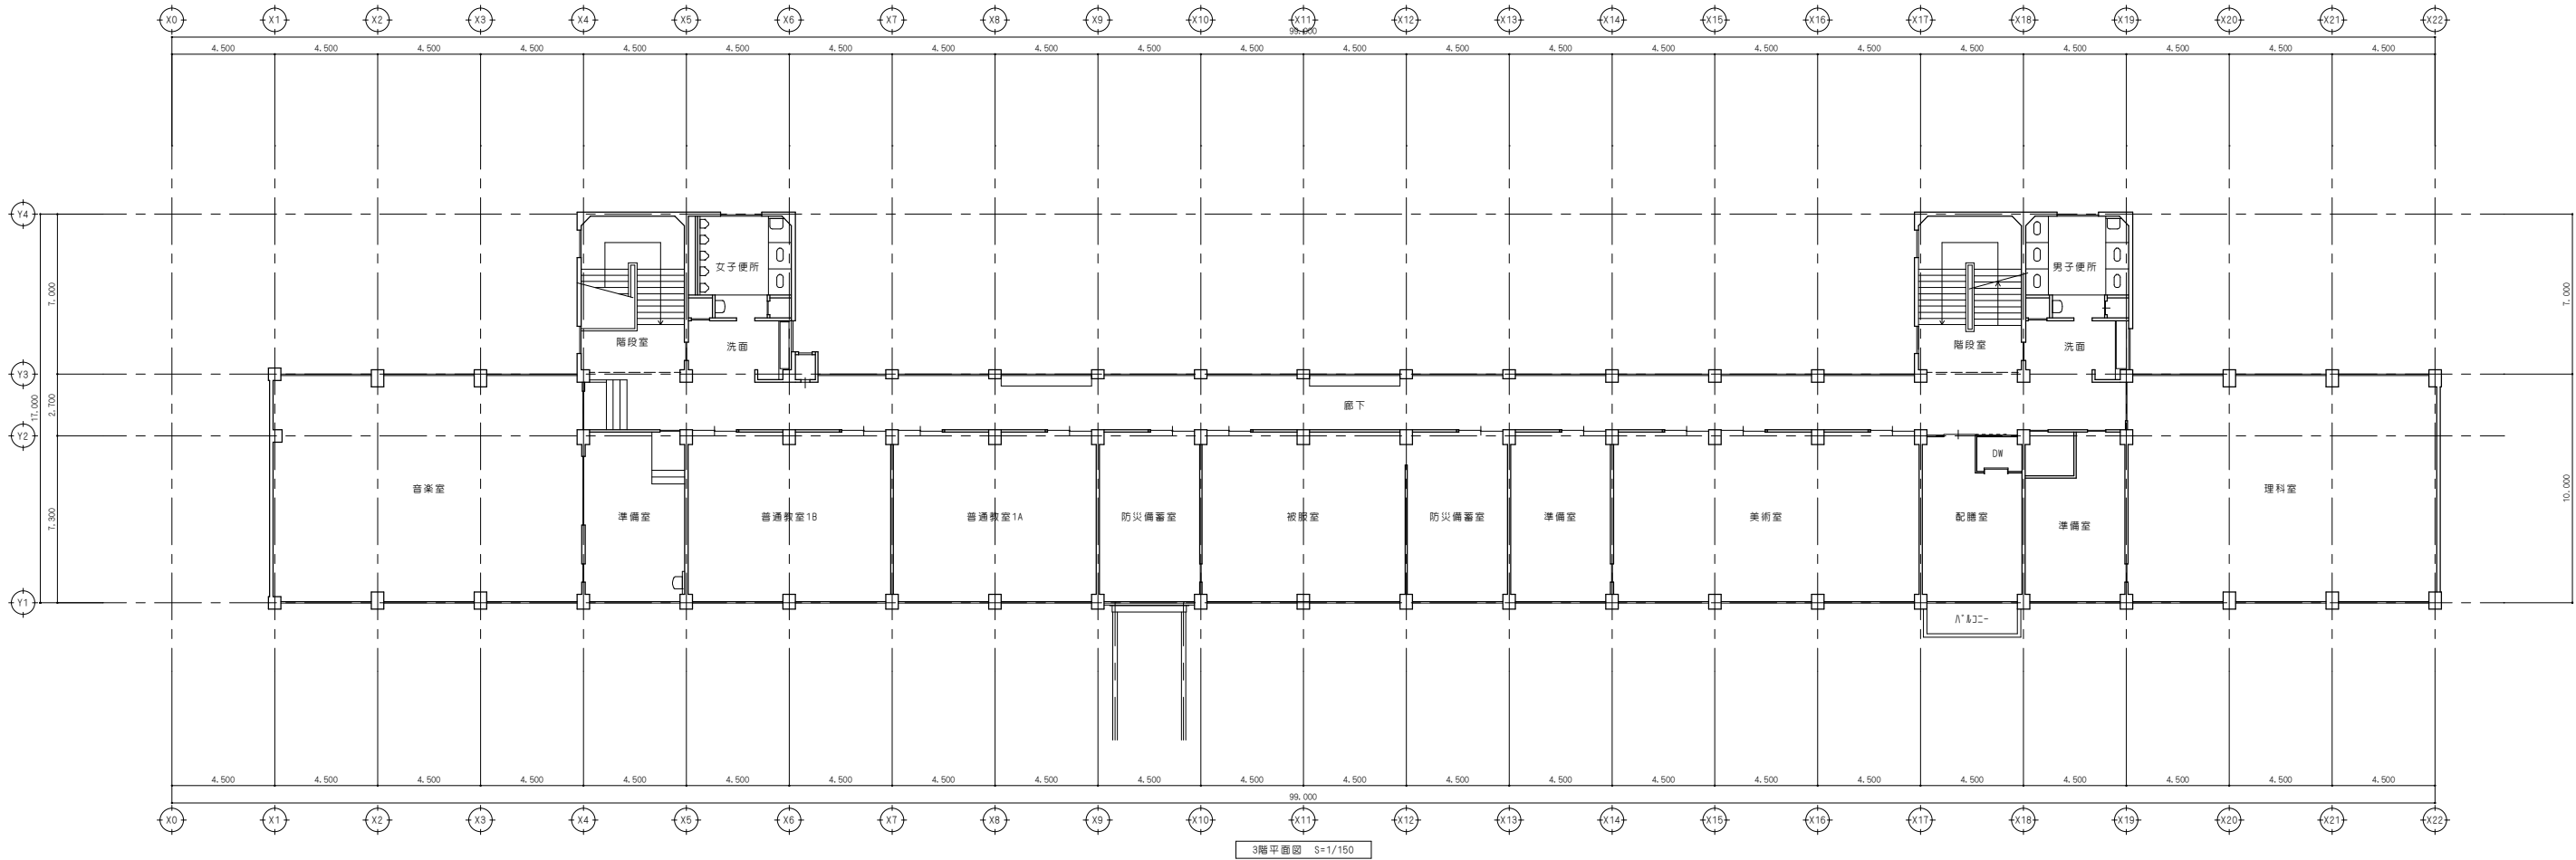


改修後

3階内部:改修無し



改
修
前

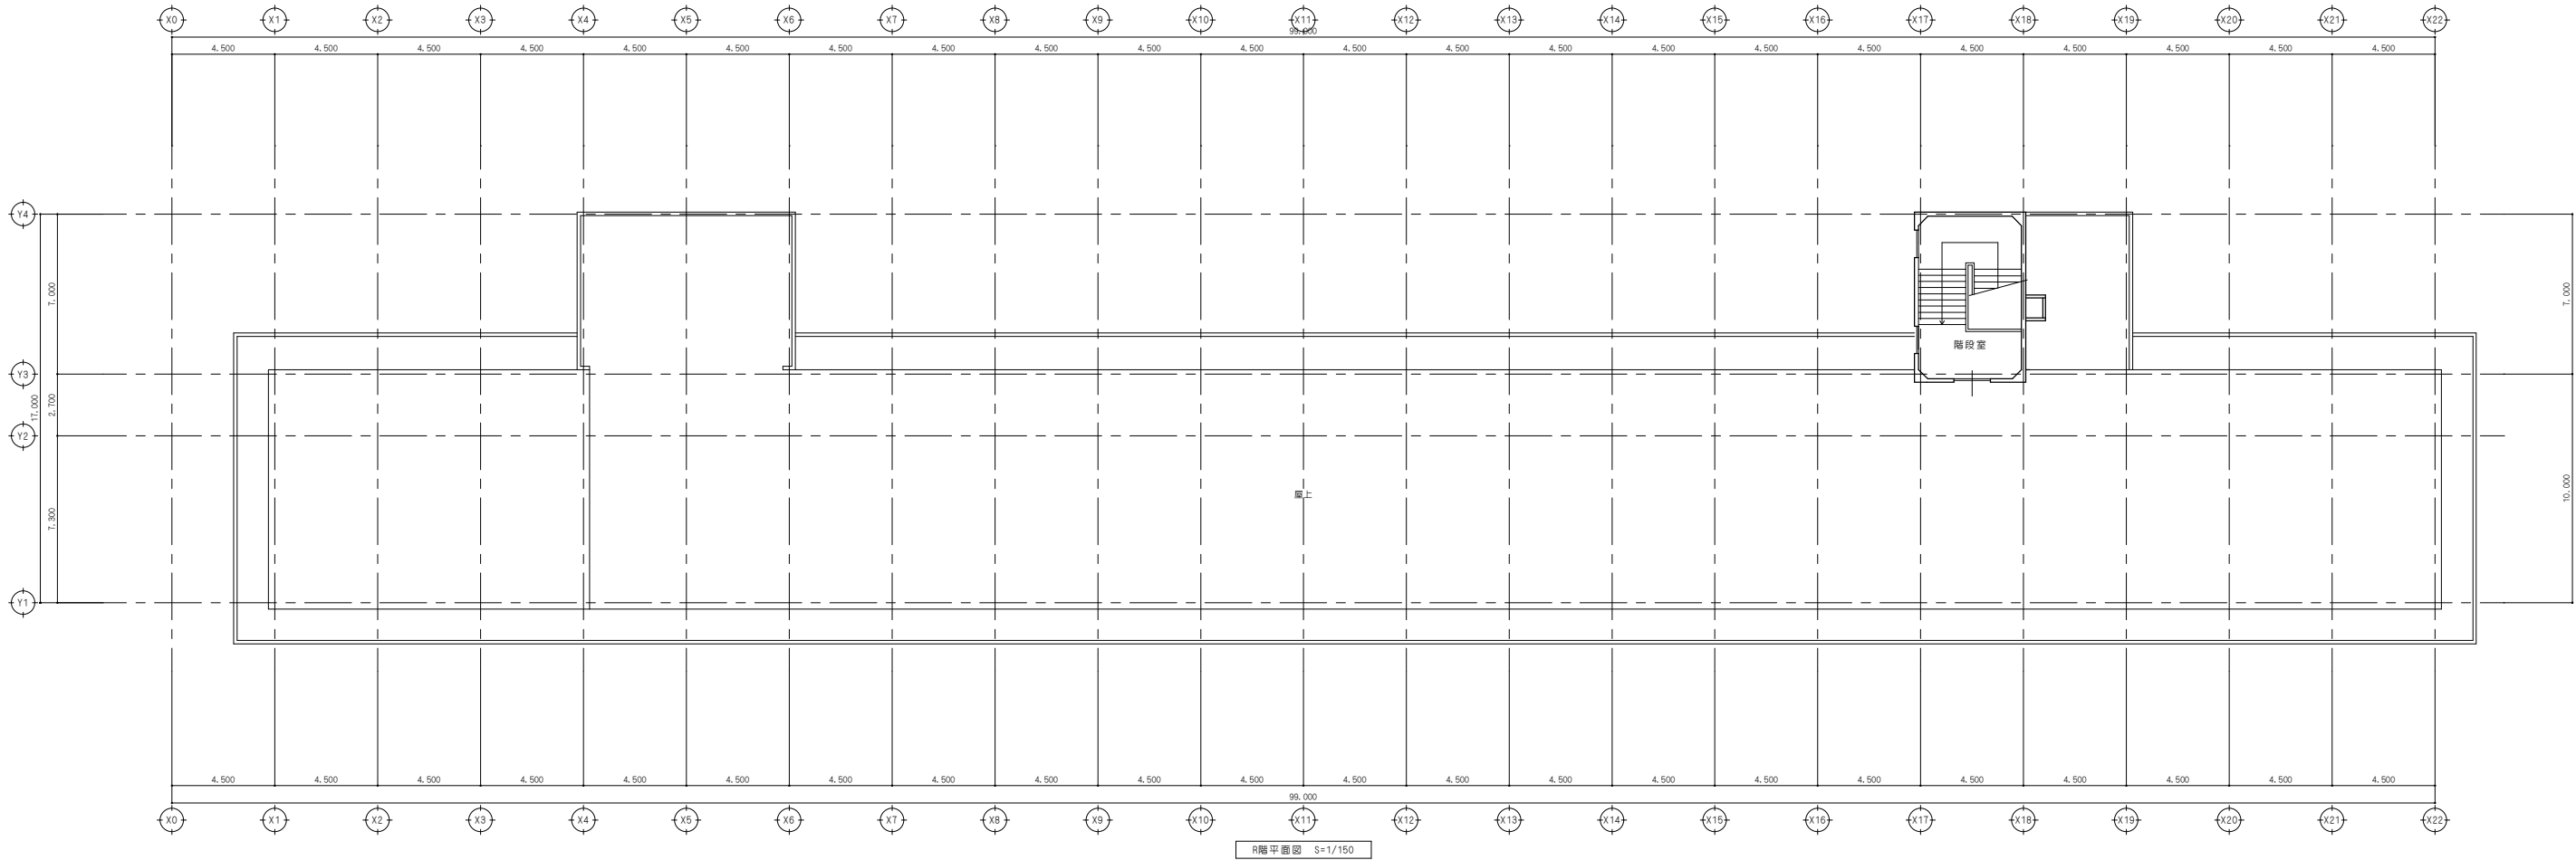

改
修
後

R 階内部:改修無し



■外 部 仕 上 凡 例				
場 所	部 位	仕 上 内 容 (改 修 前)	仕 上 内 容 (改 修 後)	凡 例
屋 根	(笠木・庇)	鉄外金3寸、カーポート仕上	水洗い、下地調整の上、DP塗	a
	(小庇)	鉄外金3寸、カーポート仕上	水洗い、下地調整の上、DP塗	b
樋	(樋桶)	塩ビφ100、DP塗	高圧洗浄、下地調整の上、DP塗	c
軒 天	(軒天)	ケイカル板、VP塗	高圧洗浄、下地調整の上、DP塗	d
	(雨垂玄関庇軒天)	カーポット外、鉄外金3寸、軽量鉄骨天井下地	高圧洗浄	e
外 壁	(外壁・庇幕板)	複層塗材吹付、鉄外金3寸下地	高圧洗浄、下地調整の上、複層塗材E (フラス)	f
	(西面外壁)	せつ質質小口タイル、鉄外金3寸下地	既存のまま	g
	(巾木)	鉄外金3寸仕上	水洗い	h

☐改 修 備 考

■

カーポットの柱部を示す。
・(改修前)の2階の柱は、全てR12に交換する。(※印はそのまま)
・(改修後)の2階の柱は、新設する。(※印は既存のまま)
・2階以外の柱は、特記なき限り既存のままとする。
(1階柱位置に柱は、新設あり)

・カーポットの柱については、層高の上新設を行う
・外壁柱位置は、カーポットの柱のR12の新設
・外壁改修は、施工数量調査を行う。

☐外 壁 改 修 特 記 仕 様

※各種申請及び届出を行うこと。

【施工数量調査】

・調査項目：劣化、剥がれ及び剥離部、浮き部
・調査方法：打診、目視、クワカ等
・報告書：2部(補修方法別に調査数量を算計する)

【外壁劣化補修仕様】

・1m以上のひび割れ補修は、R12の充填工事
・1m未満のひび割れ補修
自動式低圧注工法
・カーポットの柱のR12の充填注工法
(16本/㎡、25本/㎡、25本/㎡)
・欠損部改修工法：鉄筋コンクリートの上、樹脂外充填

改
修
前

改
修
後

備 考				NISSHIN SEKKEI 新設計株式会社 三重県知事登録第1-518号 一級建築士 No. 265708 出口基樹	Job Title 令和7年度（仮称）南伊勢町立南島地区統合小中学校建設工事 2工区 Drawing Title 立面図01 <table><tr><td colspan="2">代 表</td><td colspan="4">設計担当事務所</td></tr><tr><td>一般建築士 No.205708</td><td>一般建築士 No.219000</td><td>一般建築士 No.205708</td><td>一般建築士 No.327108</td><td>二級建築士 No.10048</td><td></td></tr><tr><td>出口基樹</td><td>出口基樹</td><td>出口基樹</td><td>出口基樹</td><td>伊藤大智</td><td></td></tr></table>	代 表		設計担当事務所				一般建築士 No.205708	一般建築士 No.219000	一般建築士 No.205708	一般建築士 No.327108	二級建築士 No.10048		出口基樹	出口基樹	出口基樹	出口基樹	伊藤大智		JIS E 2025 ー 11 S-CAL E A1:1/150 A3:1/300 A - 18
代 表		設計担当事務所																						
一般建築士 No.205708	一般建築士 No.219000	一般建築士 No.205708	一般建築士 No.327108	二級建築士 No.10048																				
出口基樹	出口基樹	出口基樹	出口基樹	伊藤大智																				

■外部仕上凡例				
場 所	部 位	仕 上 内 容 (改 修 前)	仕 上 内 容 (改 修 後)	凡 例
屋 根	(瓦木・庇)	鉄外金3付、カーポート仕上	水洗い、下地調整の上、DP塗	a
	(小庇)	鉄外金3付、カーポート仕上	水洗い、下地調整の上、DP塗	b
樋	(樋桶)	塩ビφ100、DP塗	高圧洗浄、下地調整の上、DP塗	c
軒 天	(軒天)	ケラ板、VP塗	高圧洗浄、下地調整の上、DP塗	d
	(雨風玄関底軒天)	カーラミナ・外・木、軽量鉄骨天井下地	高圧洗浄	e
外 壁	(外壁・庇幕板)	複層塗材吹付、鉄外金3下地	高圧洗浄、下地調整の上、複層塗材E（フラス）	f
	(西面外壁)	せつ質質小口ケラ、鉄外金下地	既存のまま	g
	(巾木)	鉄外金3付仕上	水洗い	h

- ☐改修備考
- ケラのケラミナ・林部を示す。
・〔改修前〕の2階のケラミナ・林は、全てケラミナに交換する。（※印はそのまま）
・〔改修後〕の2階のケラミナ・林は、新設する。（※印は既存のまま）
・2階以外のケラミナ・林は、特記なき限り既存のままとする。

- ・ケラミナ・林部については、層表の上新設を行う
- ・外壁目地部はケラミナ・林部の上ケラミナ（ケラミナ）新設
- ・外壁改修は、施工数量調査を行う。


☐外壁改修特記仕様

※各種申請及び届出を行うこと。


- 【施工数量調査】
- ・調査項目：ケラミナ、割れ及び剥離部、浮き部
- ・調査方法：打診、目視、ケラミナ等
- ・報告書：2階（補修方法別に調査数量を算計する）

- 【外壁ケラミナ補修仕様】
- ・1m以上のひび割れ補修はケラミナ充填工法
- ・1m未満のひび割れ補修
自動式低圧注工法 樹脂注入工法
- ・ケラミナ・ケラミナ 部の注工 樹脂注入工法
(16本/㎡、25本/㎡、25本/㎡、25本/㎡)
- ・欠損部改修工法：鉄筋防錆処理の上、樹脂ケラミナ充填


改修前

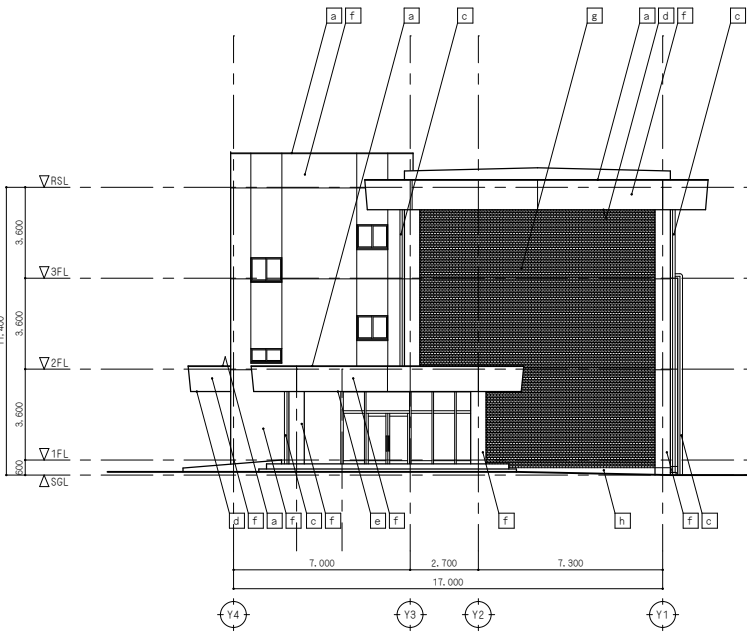


西立面図 S=1:150

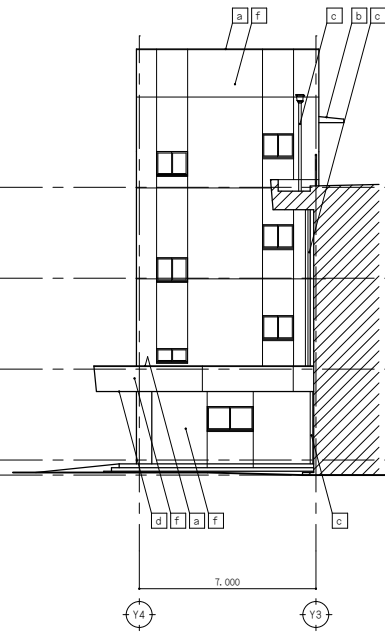

西立面図 S=1:150

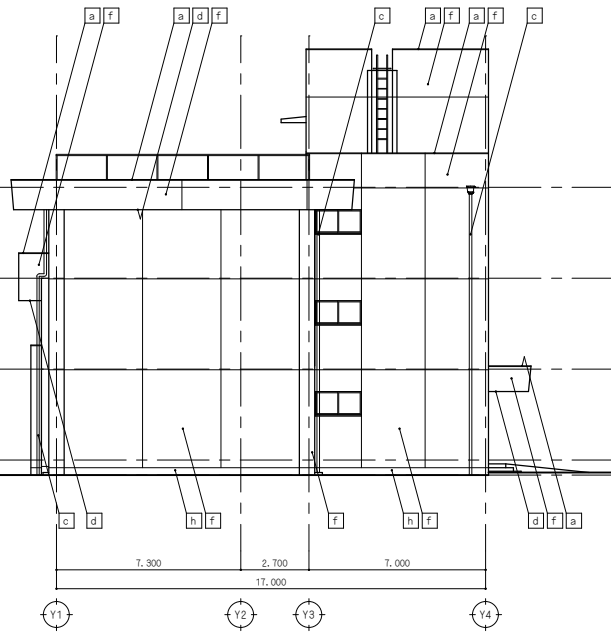


東立面図 S=1:150

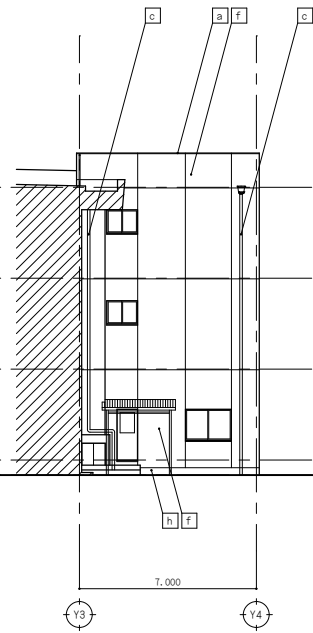


東立面図 S=1:150


改修後

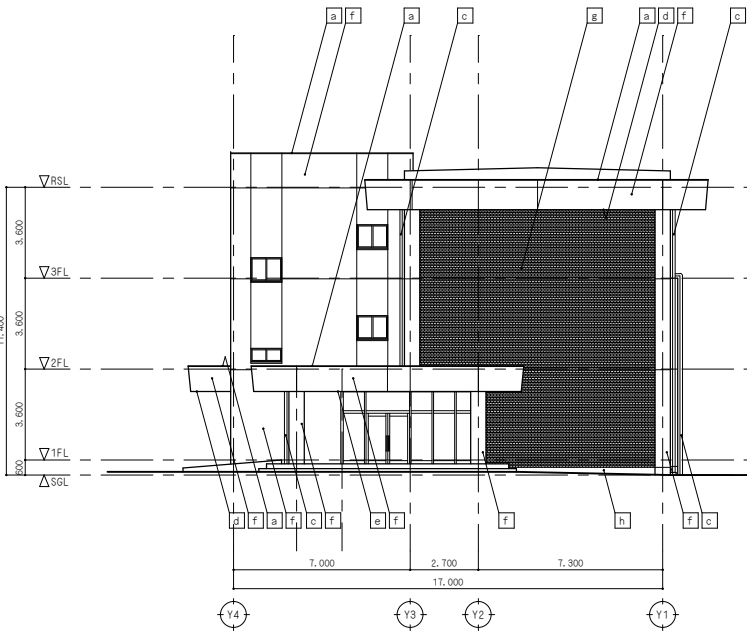


西立面図 S=1:150

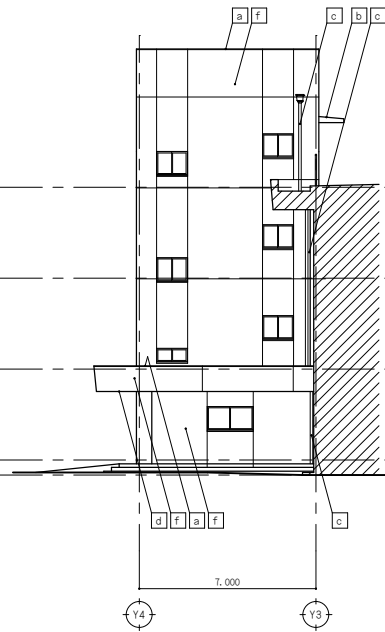

西立面図 S=1:150

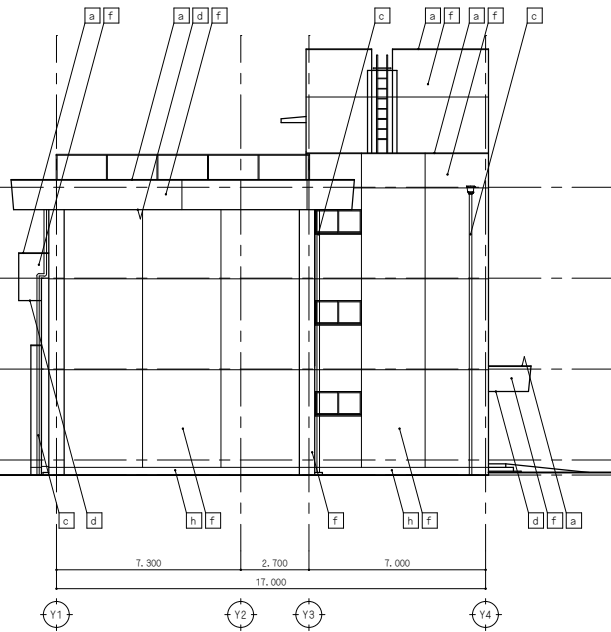

東立面図 S=1:150

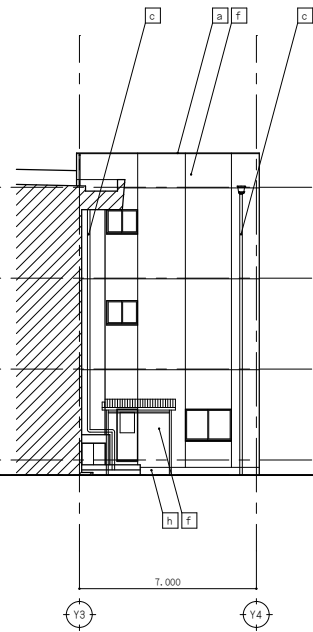



東立面図 S=1:150

備	
考	



NISSHIN
SEKKEI
新設計株式会社
三重県知事登録第1-518号 一般建築士 No. 265708 出口基樹

Job Title		令和7年度（仮称）南伊勢町立南島地区統合小中学校建設工事 2工区		Date	
Revision Title		立面図03		2025. 11	
代 表		設計担当者		S.C.A.L.E	
一般建築士	一般建築士	一般建築士	一般建築士	二級建築士	
No.265708	No.219000	No.265708	No.327108	No.10048	
出口基樹	出口基樹	出口基樹	出口基樹	伊藤一樹	

改修前

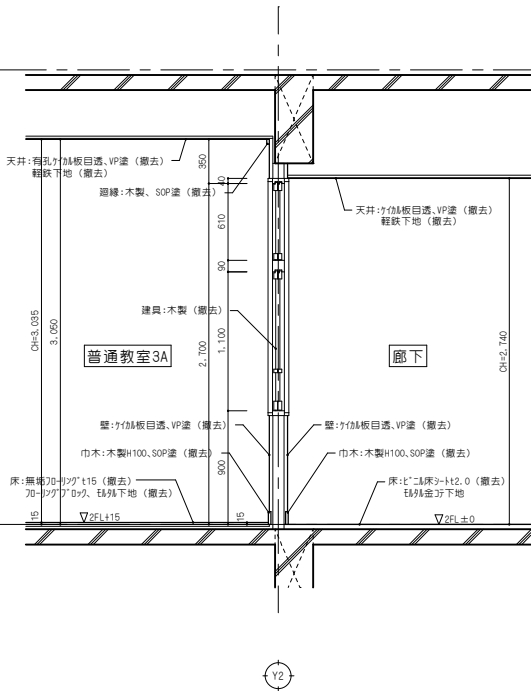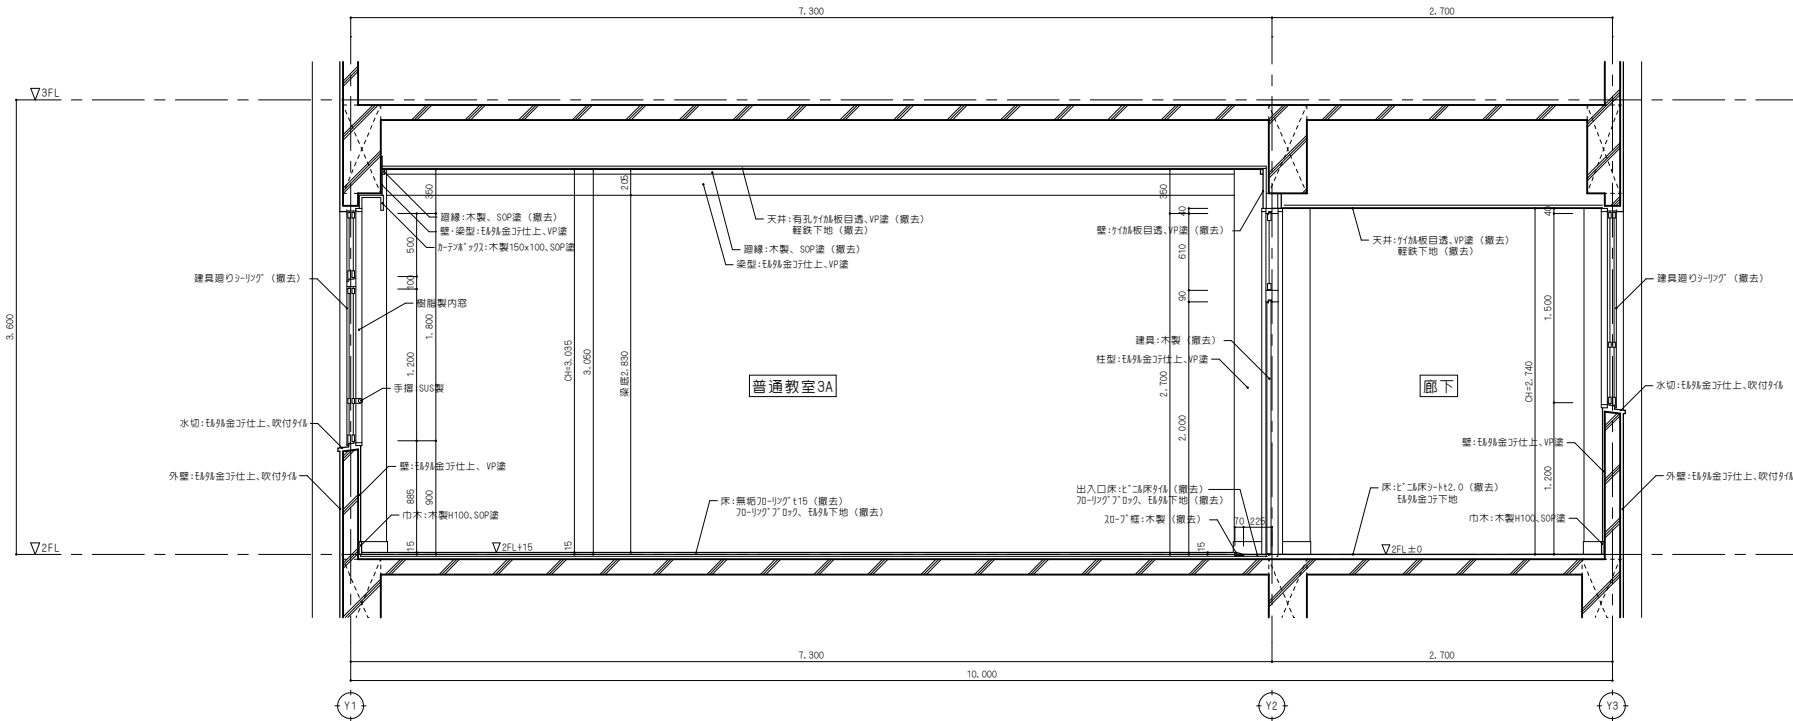

改修後

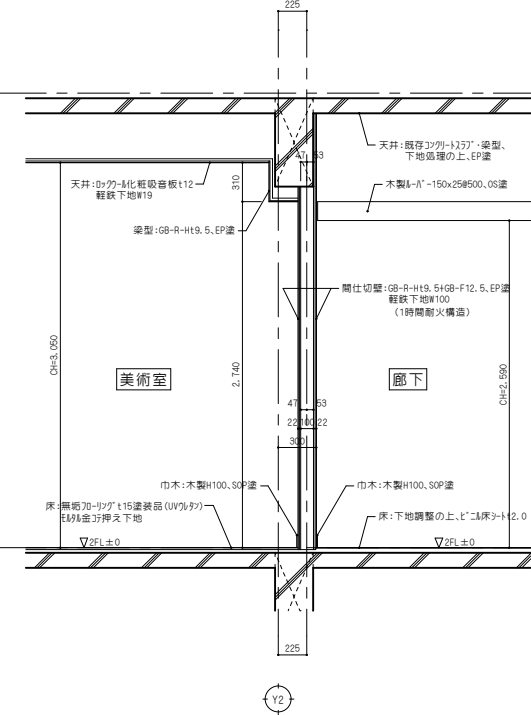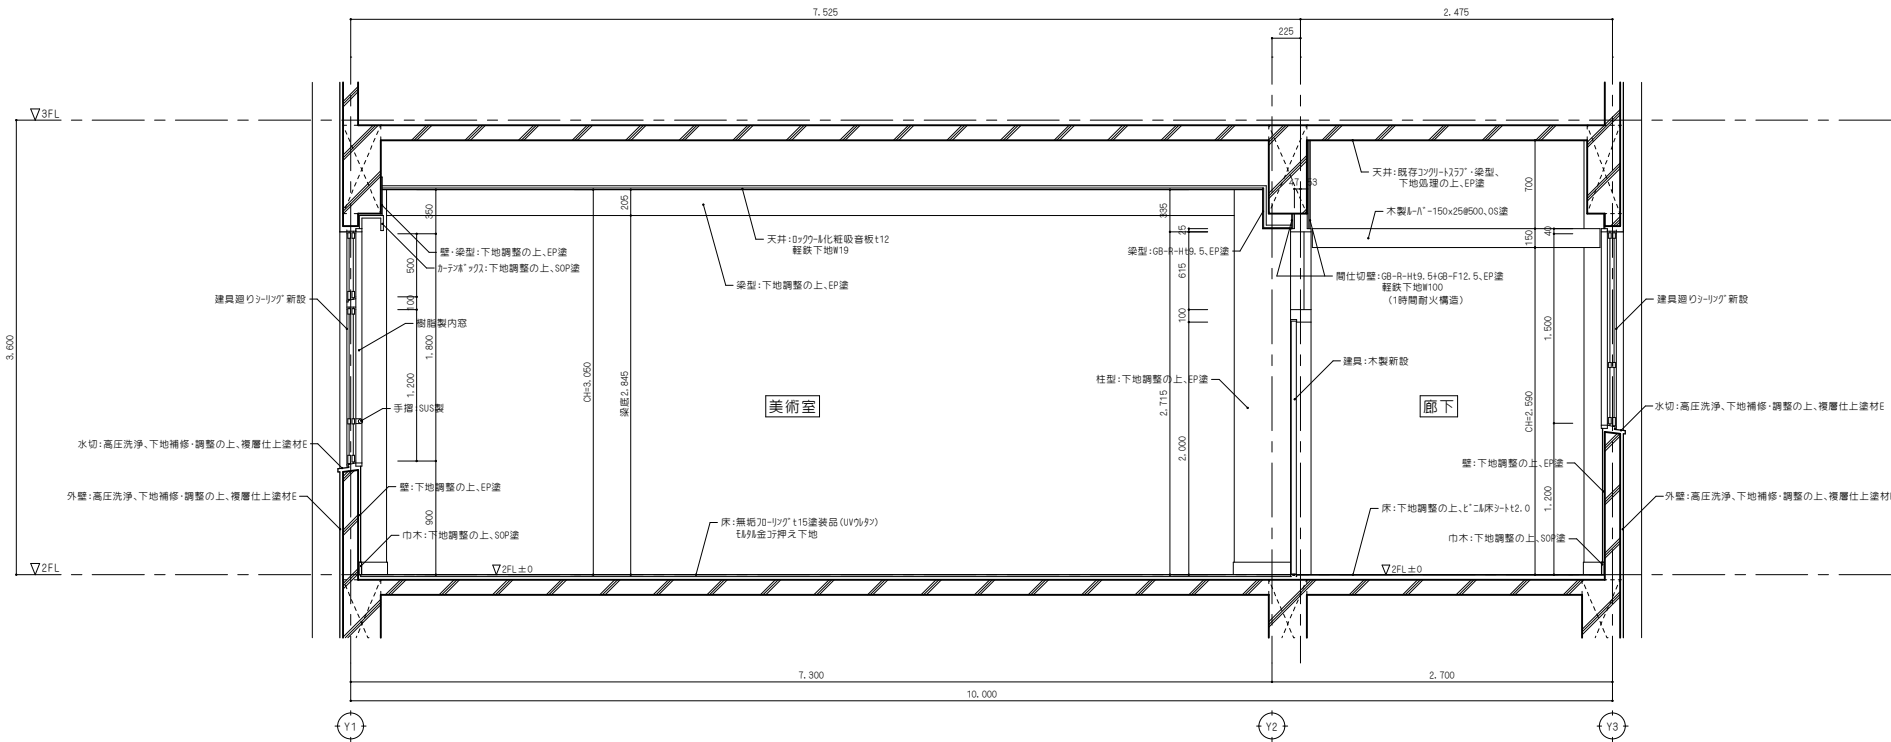


備考


NISSHIN
SEKKEI
新設計株式会社
三重県知事登録第1-518号 一般建築士 No. 265708 出口基樹

Job Title		令和7年度 (仮称) 南伊勢町立南島地区統合小中学校建設工事 2工区		Date	
Drawing Title		断面詳細図01		Scale	
代 表		設計担当者		A1: 1/30 A3: 1/60	
一般建築士	一般建築士	一般建築士	一般建築士	一般建築士	一般建築士
No. 265708	No. 219000	No. 265708	No. 265708	No. 265708	No. 265708
出口基樹	出口基樹	出口基樹	出口基樹	出口基樹	出口基樹


改修前

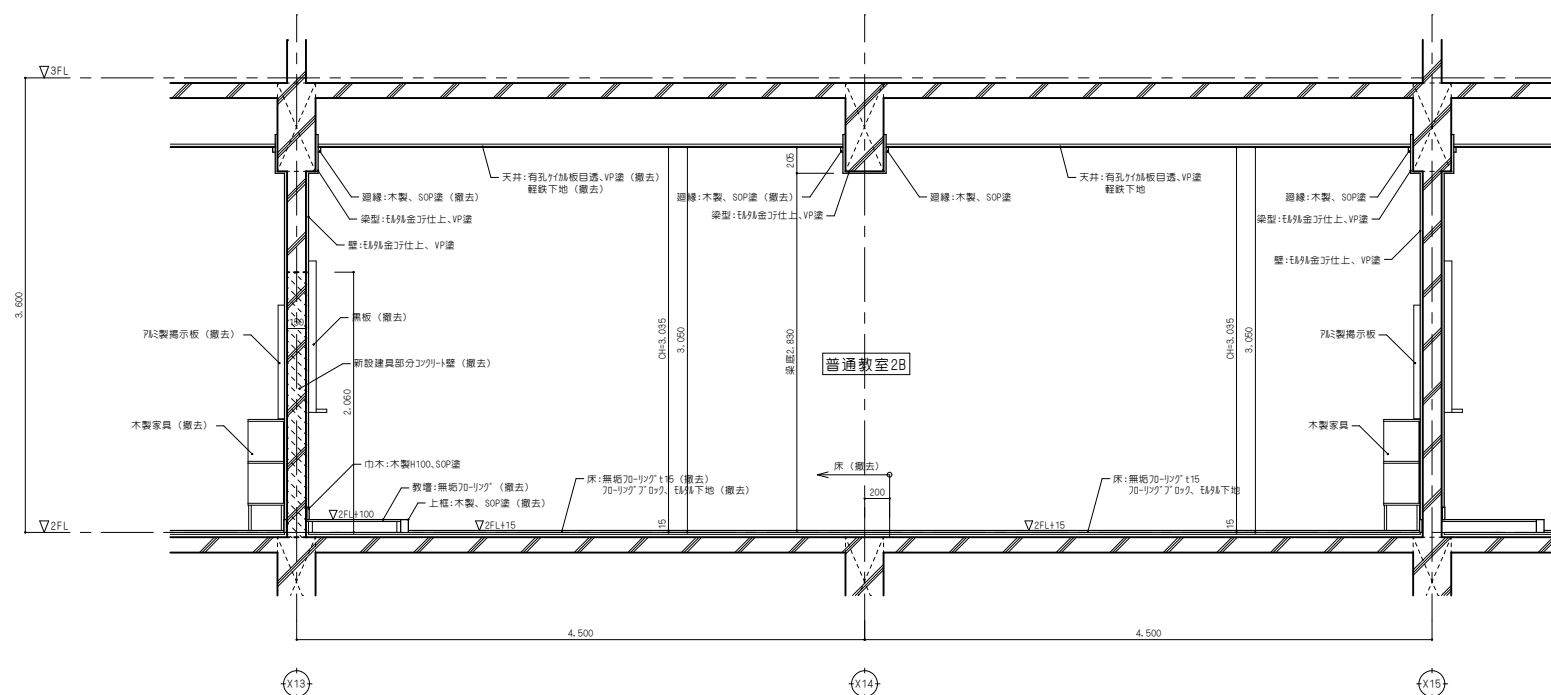


改修後

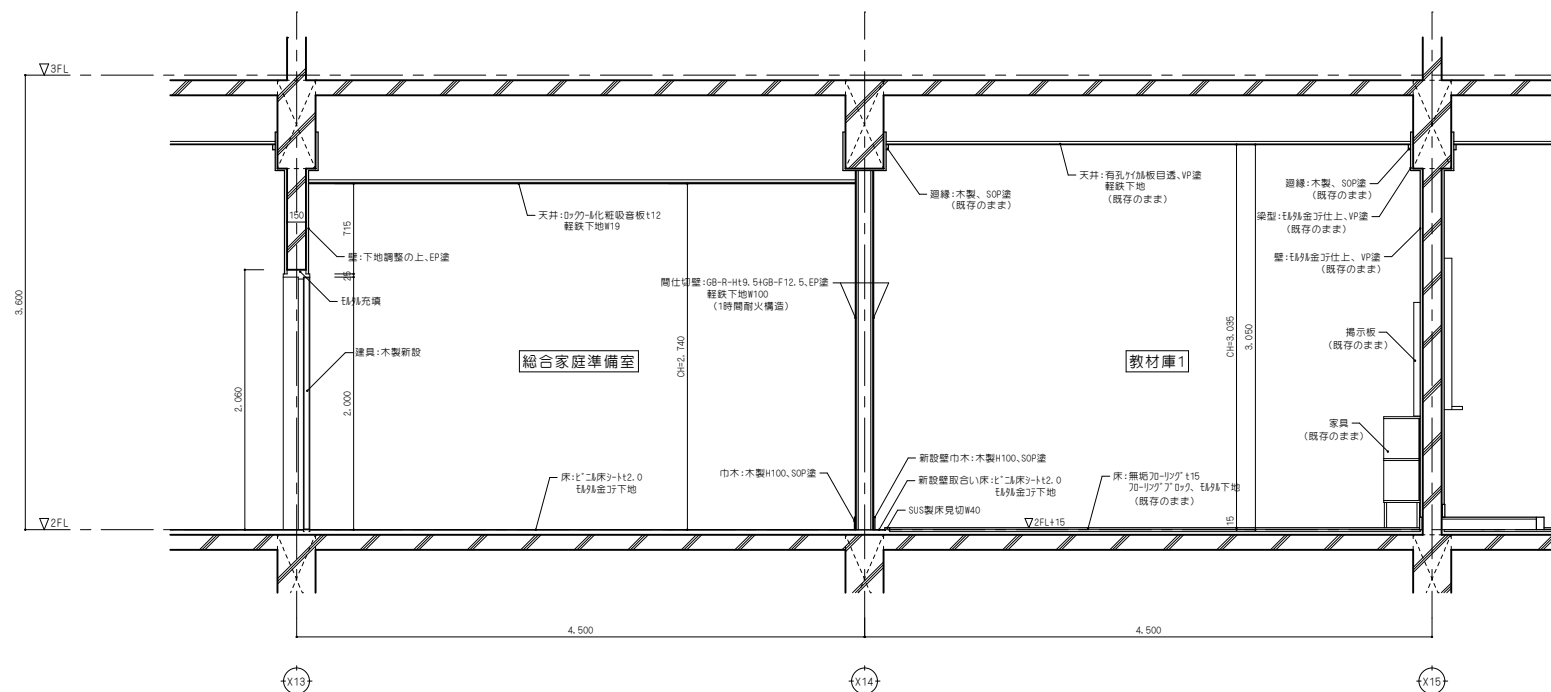

改修前

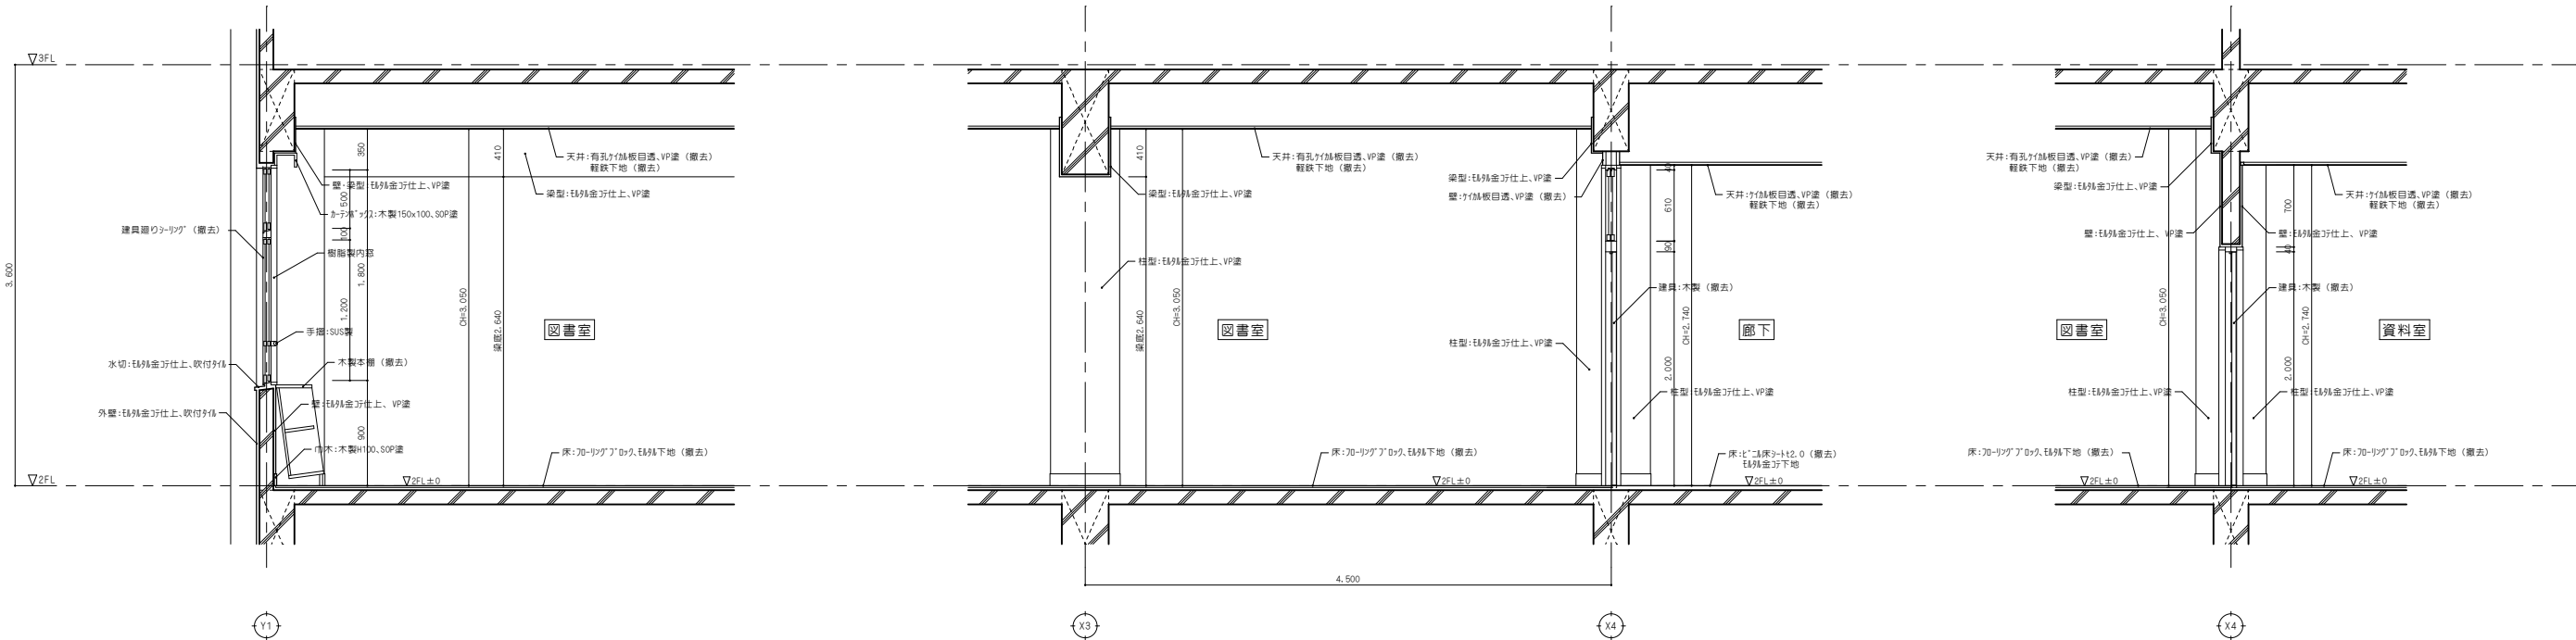

改修後

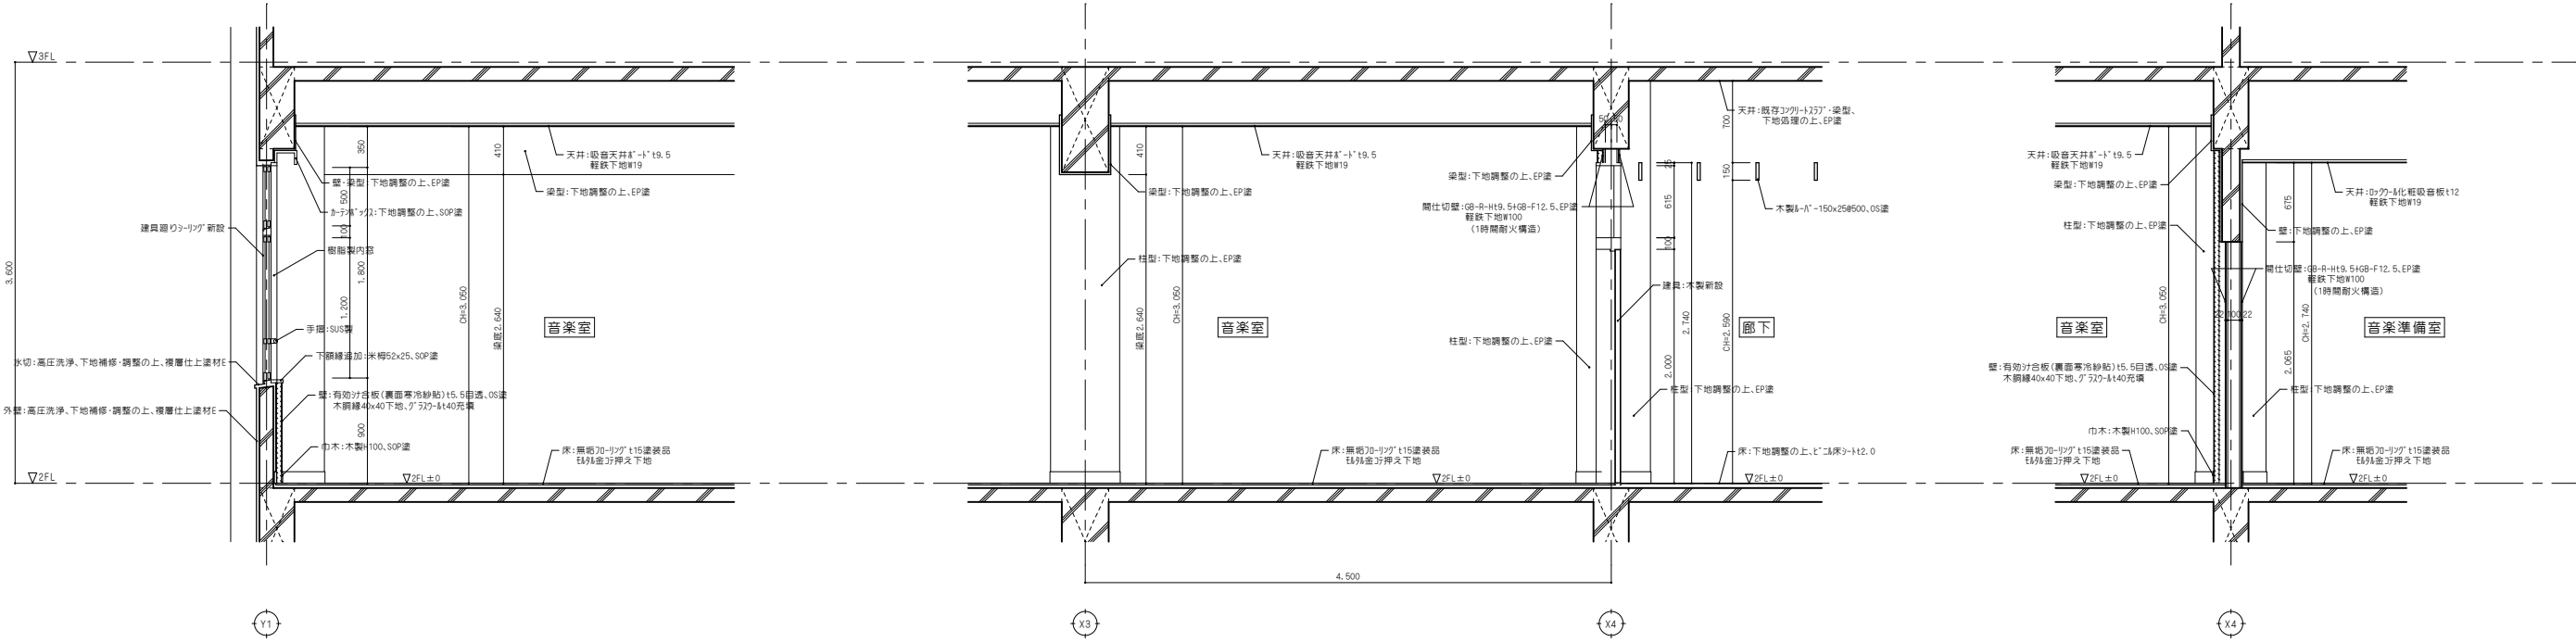


備 考	

NISSHIN SEKKEI 日新設計株式会社		
三重県知事登録第1-518号 一級建築士 No. 265708 出口基樹		


Job Title 令和7年度（仮称）南伊勢町立南島地区統合小中学校建設工事 2工区		Drawing Title 断面詳細図03	
代表	設計担当者		
一般建築士 No.205708	一般建築士 No.265708	一般建築士 No.265708	一般建築士 No.265708
出口基樹	出口基樹	出口基樹	出口基樹

DATE 2025. 11
SCALE A1:1/30 A3:1/60
A-23

改修前

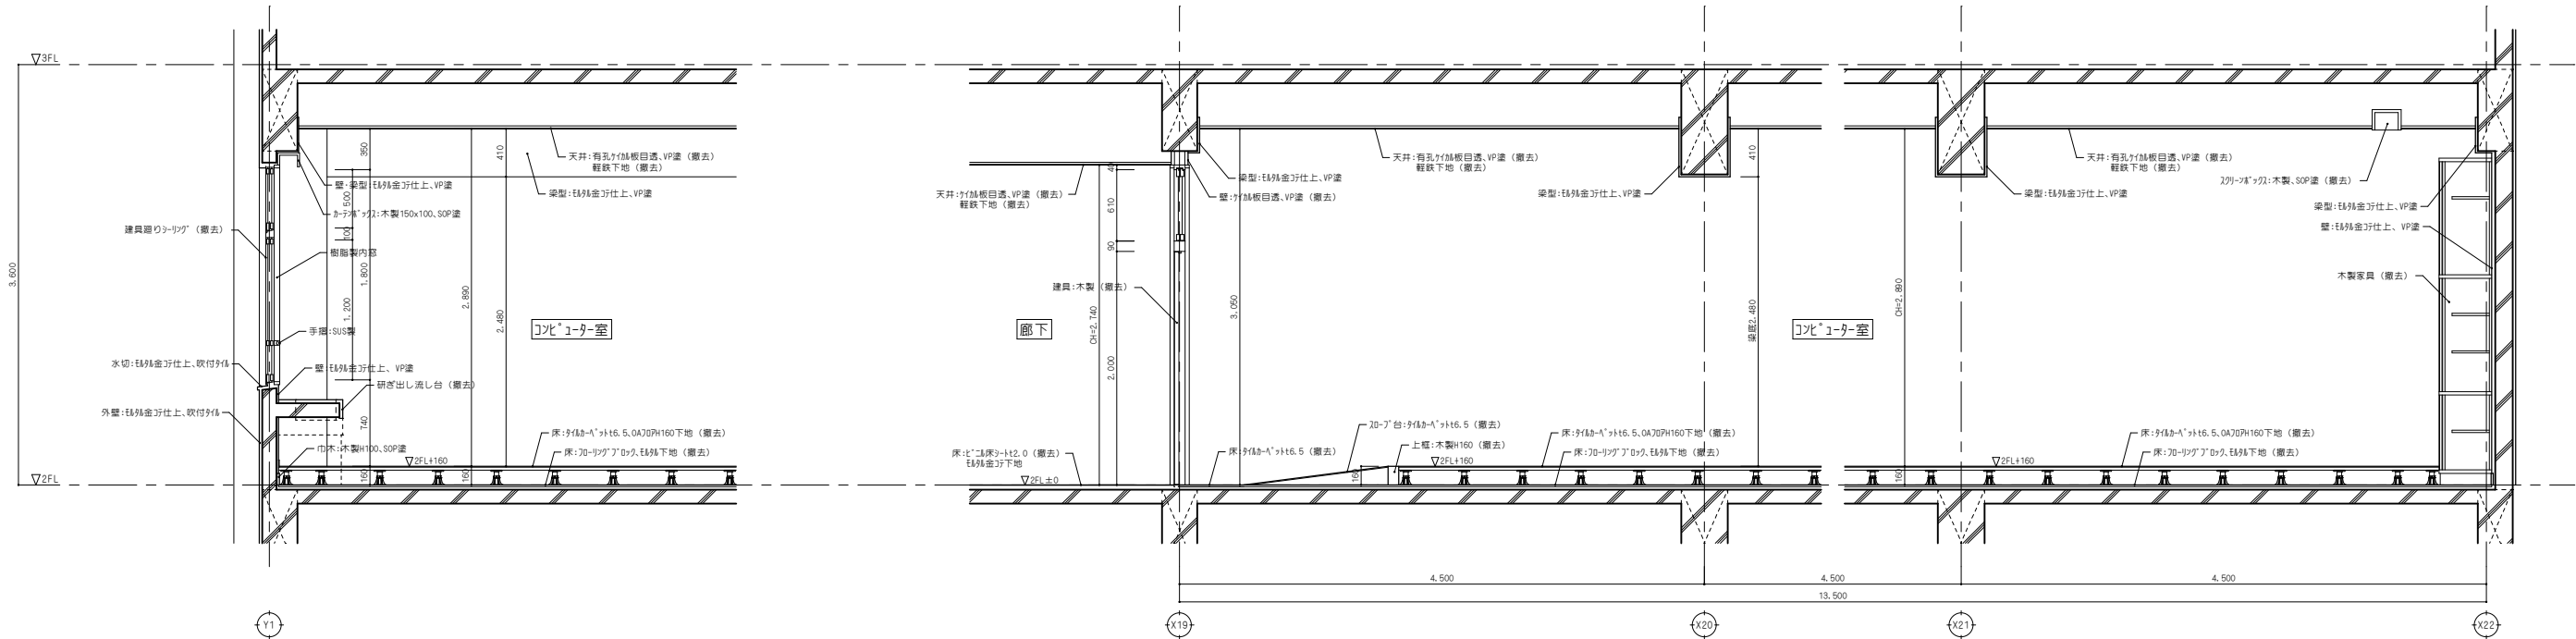

改修後

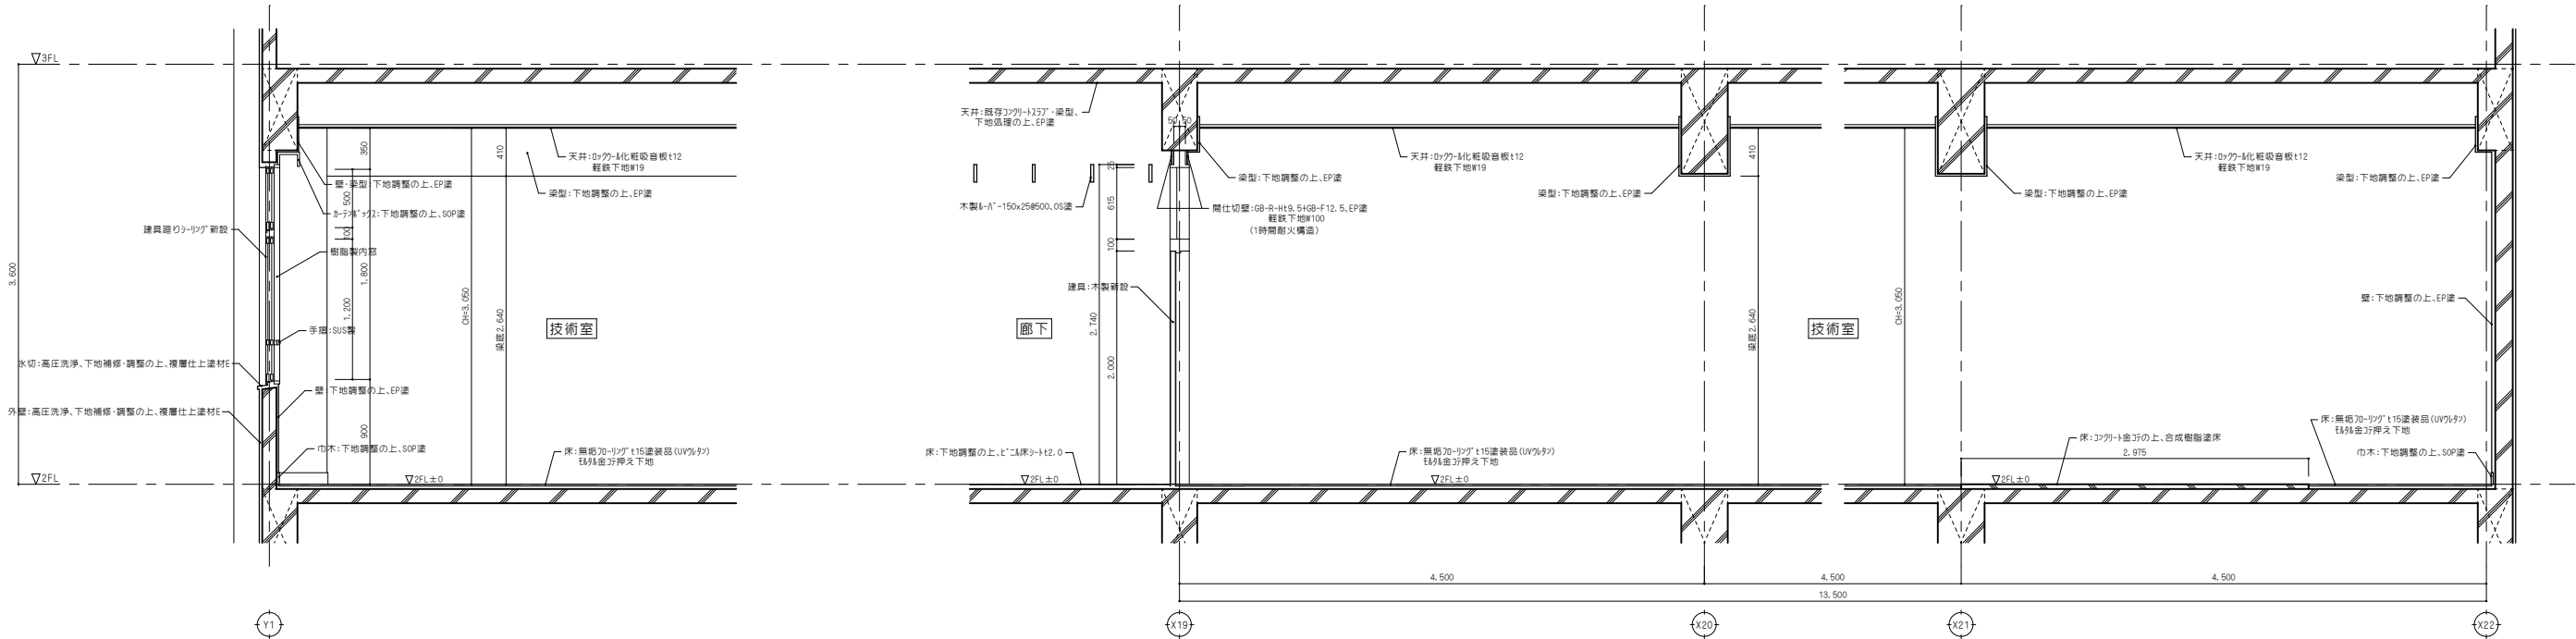


備考

NISSHIN
SEKKEI
日新設計株式会社
三重県知事登録第1-518号 一般建築士 No. 265708 出口基樹

Job Title		令和7年度（仮称）南伊勢町立南島地区統合小中学校建設工事 2工区		Drawing Title		断面詳細図 04		Scale		A1:1/30 A3:1/60	
Representative		Design		Check		Approval		Revision		Date	
代表	代表	代表	代表	代表	代表	代表	代表	代表	代表	代表	代表
一般建築士	一般建築士	一般建築士	一般建築士	一般建築士	一般建築士	一般建築士	一般建築士	一般建築士	一般建築士	一般建築士	一般建築士
No. 265708	No. 219005	No. 265708	No. 219005	No. 265708	No. 219005	No. 265708	No. 219005	No. 265708	No. 219005	No. 265708	No. 219005
出口基樹	出口基樹	出口基樹	出口基樹	出口基樹	出口基樹	出口基樹	出口基樹	出口基樹	出口基樹	出口基樹	出口基樹

改修前

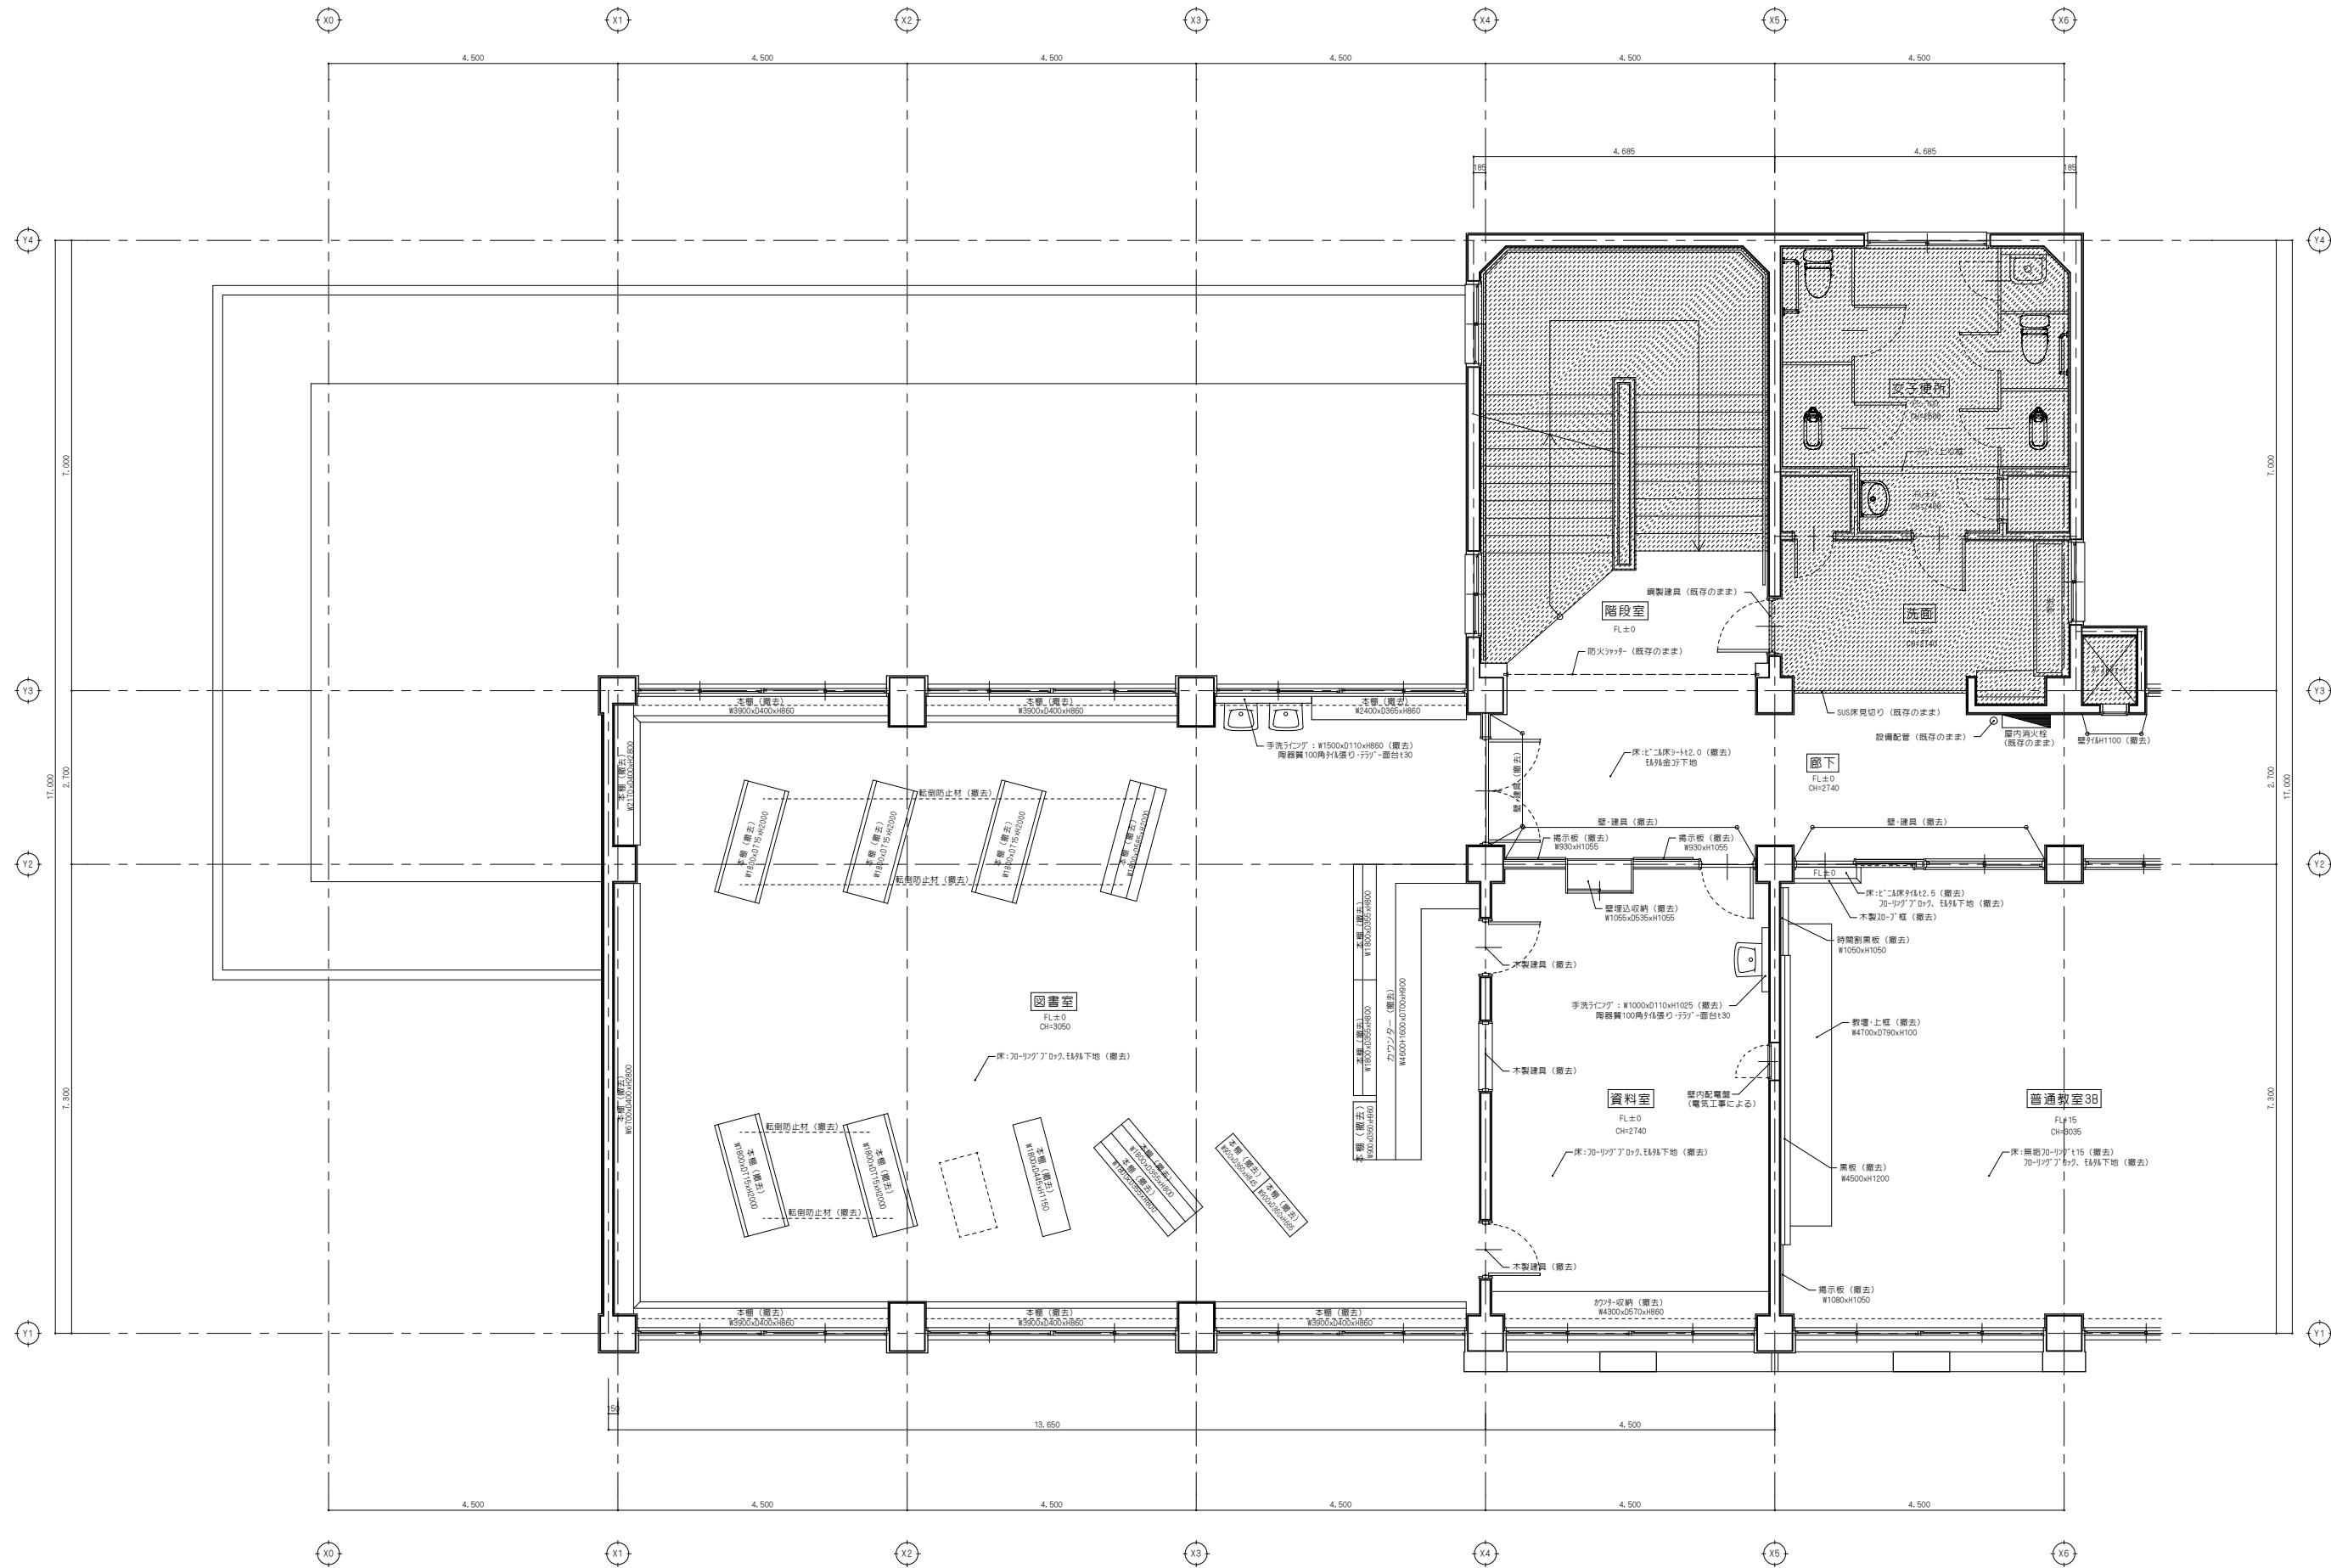


ハッチング部:既存のままとする範囲 (床)




備 考				NISSHIN SEKKEI 日新設計株式会社		Job Title 令和7年度 (仮称) 南伊勢町立南島地区統合小中学校建設工事 2工区 平面詳細図01 (改修前)		DATE 2025 - 11 25.11.15	
				三重県知事登録第1-518号 一般建築士 No.285708 出口嘉樹		Drawing Title 平面詳細図01 (改修前)		Scale A1:1/50 A3:1/100	
						Author 代表 一般建築士 No.285708 出口嘉樹		Design 設計担当 一般建築士 No.285708 出口嘉樹	
						Check 一般建築士 No.285708 伊藤大智		A - 25	

改修後

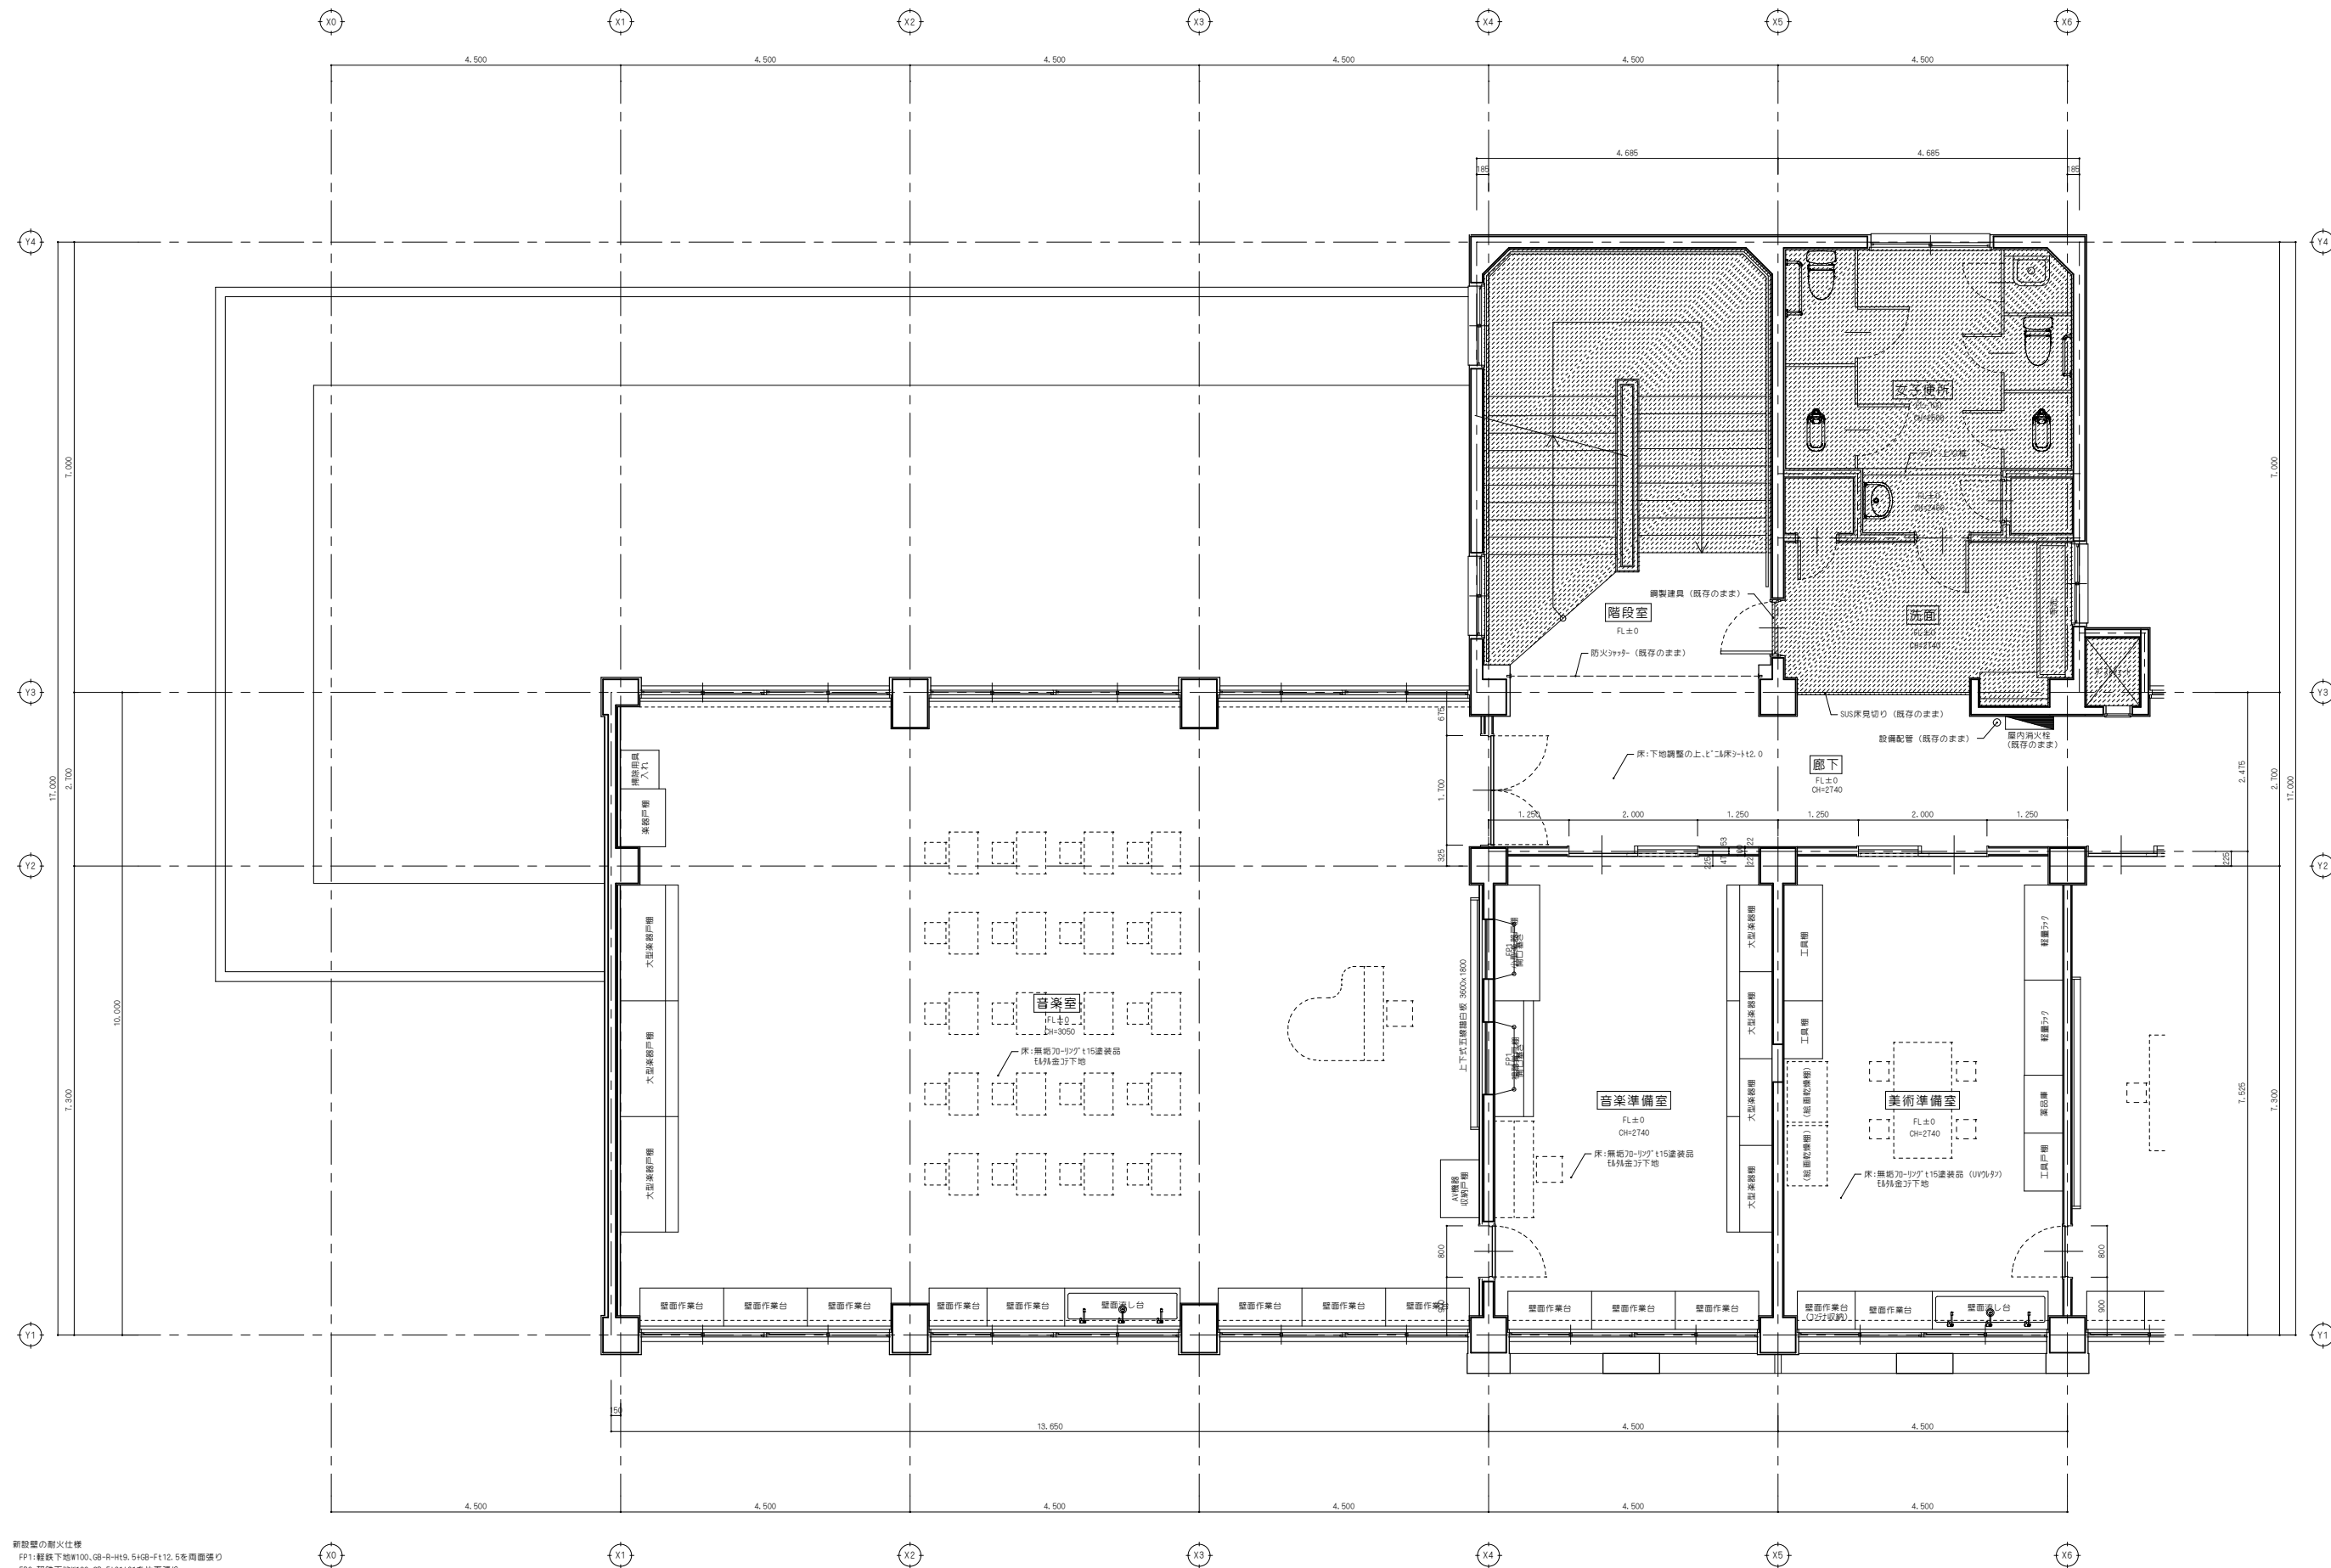


新設壁の耐火仕様
FP1: 軽鉄下地W100, G8-A-HH9, 54GB-F12, 5を両面張り
FP2: 軽鉄下地W100, G8-F121+21を片面張り
特記なき新設壁は、FP1とする。

カパグ部: 既存のままとする範囲 (床)

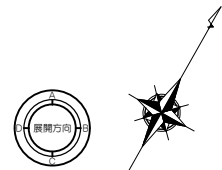

備 考	NISSHIN SEKKEI 日新設計株式会社			Job Title 令和7年度（仮称）南伊勢町立南島地区統合小中学校建設工事 2工区		DATE 2025 - 11	
	目新設計株式会社			Drawing Title 平面詳細図01（改修後）		SCALE 1/50 AS-1/100	
	三島県知事登録第1-518号 一般建築士 No.265708 出口嘉樹			代 表 一般建築士 一般建築士 一般建築士 一般建築士 一般建築士		A - 26	
				No.265708 No.265708 No.265708 No.265708 No.265708			

改
修
前

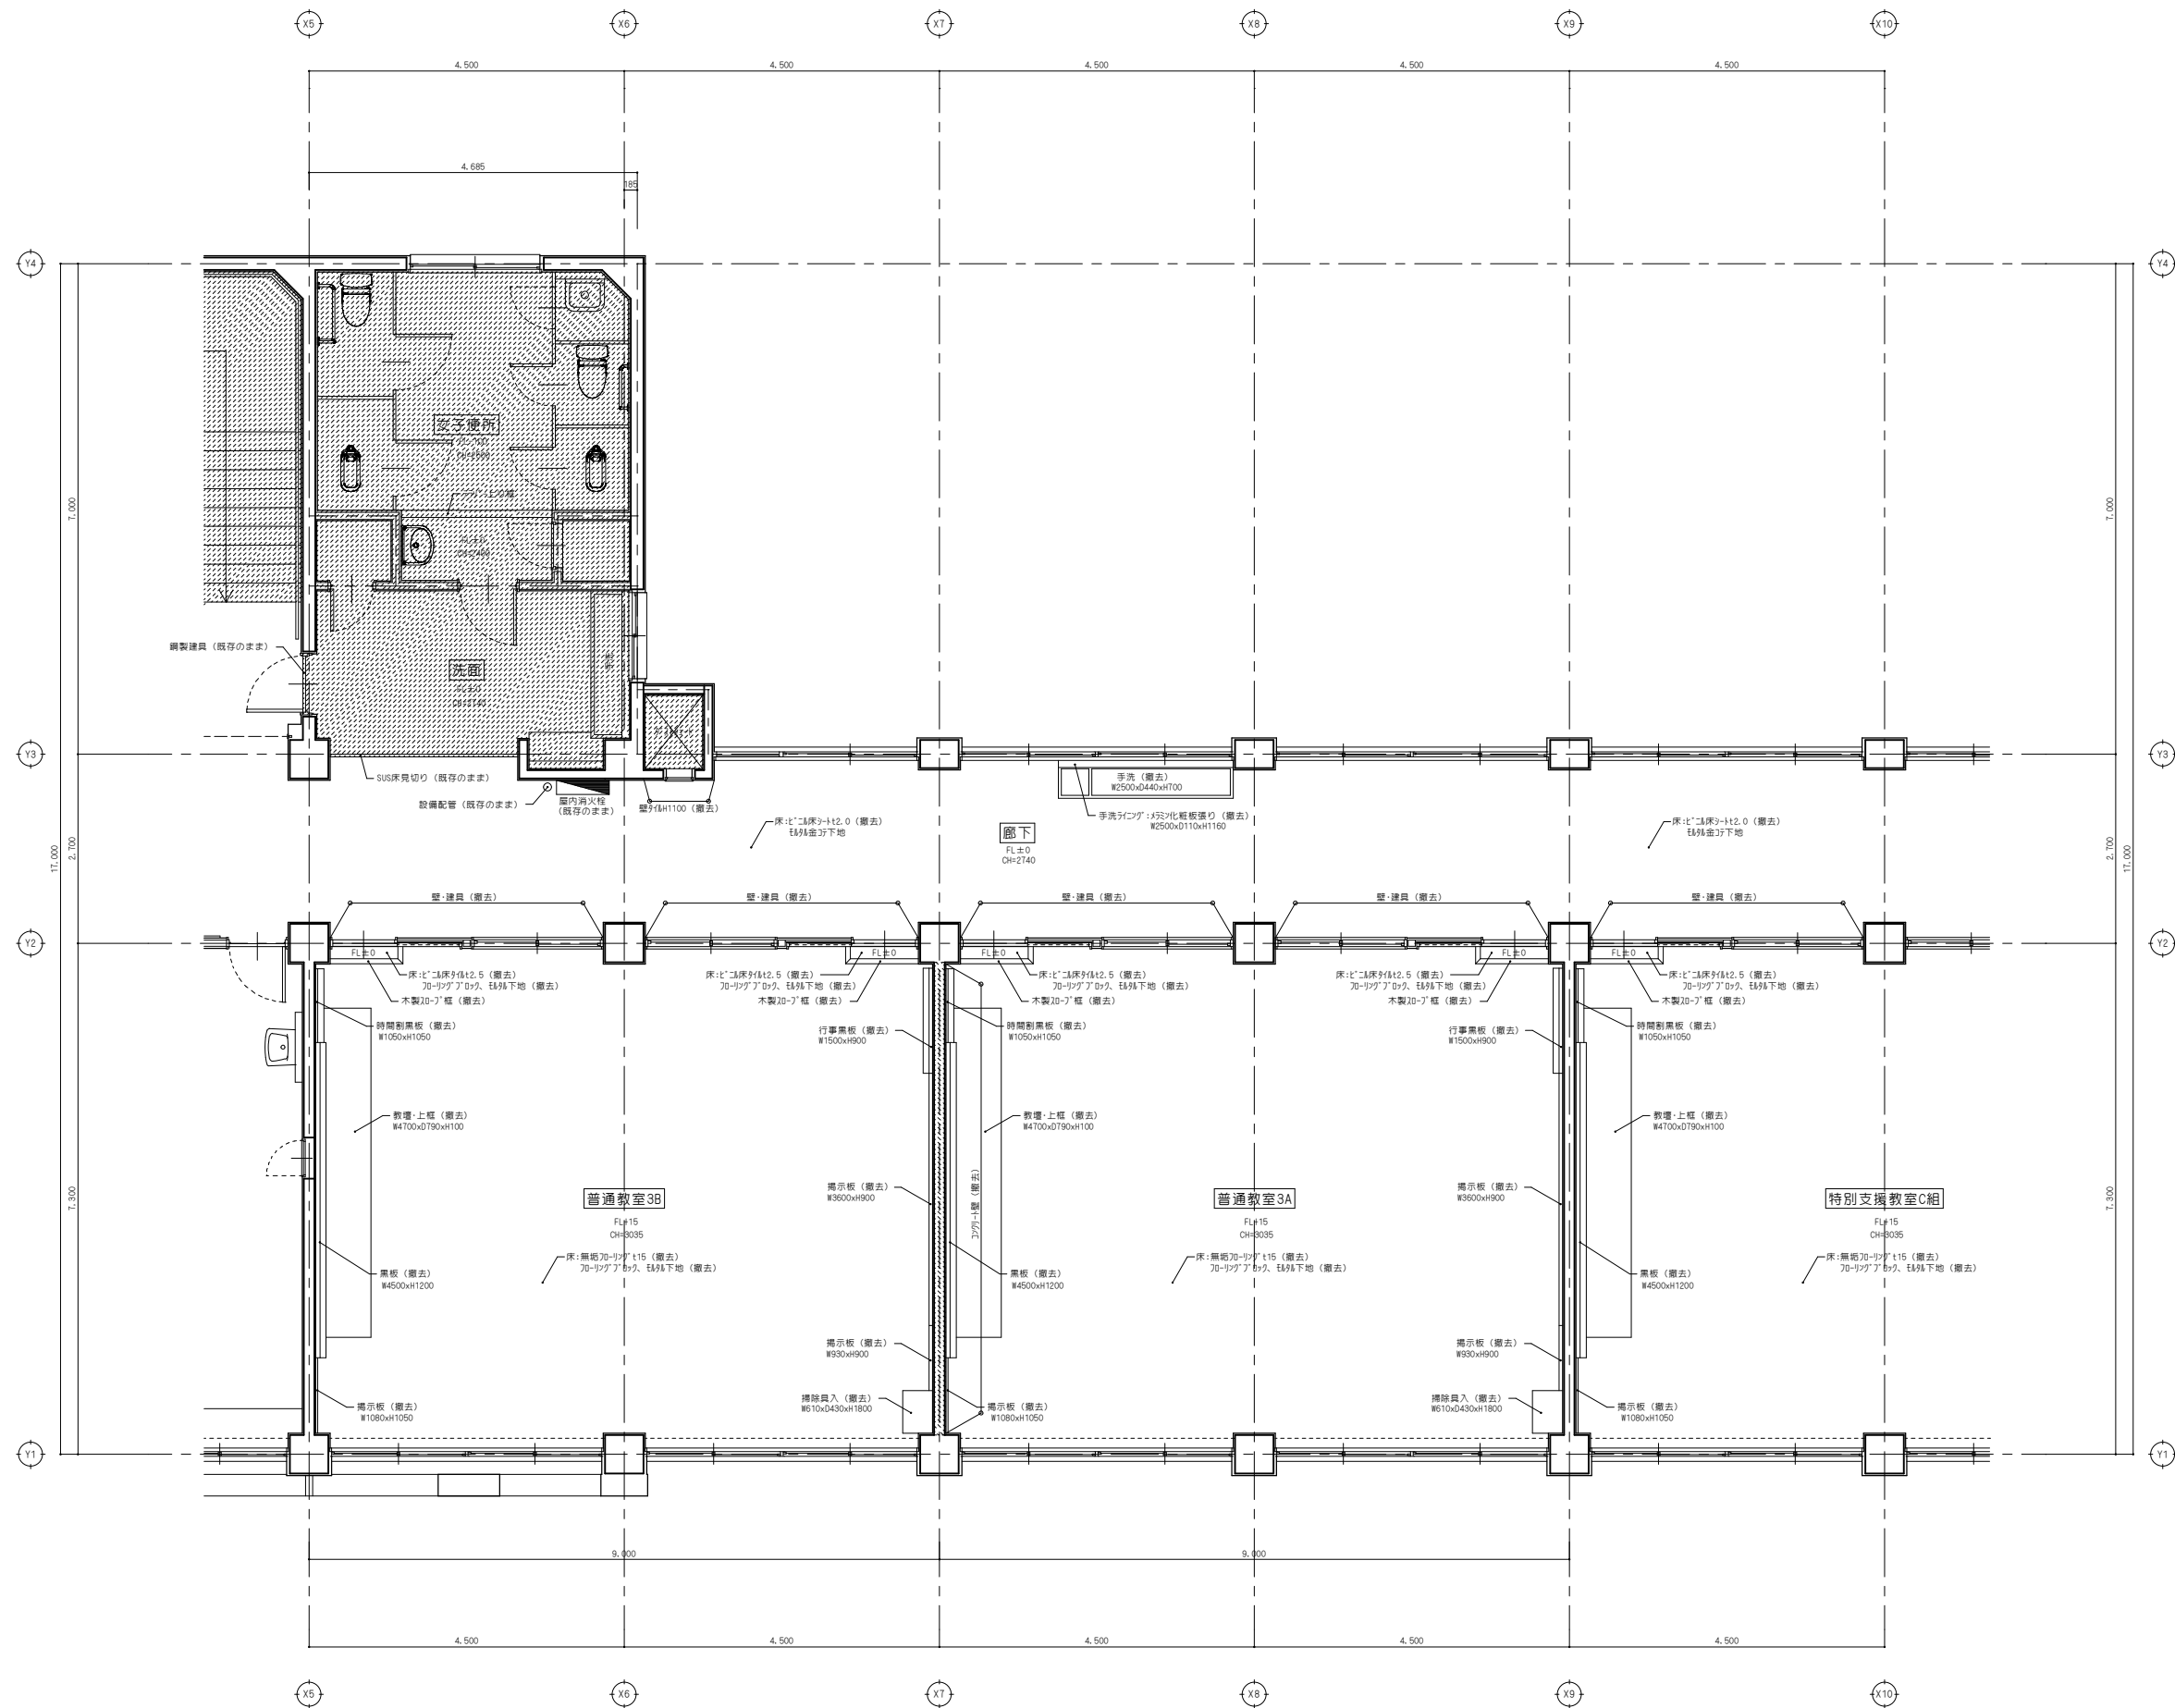


ハッチング部:既存のままとする範囲(床)




備 考						NISSHIN SEKKEI 目新設計株式会社 三重県知事登録第1-518号 一般建築士 No.265708 出口基樹	Job Title 令和7年度 (仮称) 南伊勢町立南島地区統合小中学校建設工事 2工区					DATE 2025 - 11	
							Drawing Title 平面詳細図02 (改修前)					SCALE A1:1/50 A3:1/100	
							代 表 設計担当者					A - 27	
							一般建築士 一般建築士 一般建築士 一般建築士 一般建築士 No.265708 No.265708 No.265708 No.265708 No.265708 出口基樹 出口基樹 出口基樹 出口基樹 伊藤大智						

改修後

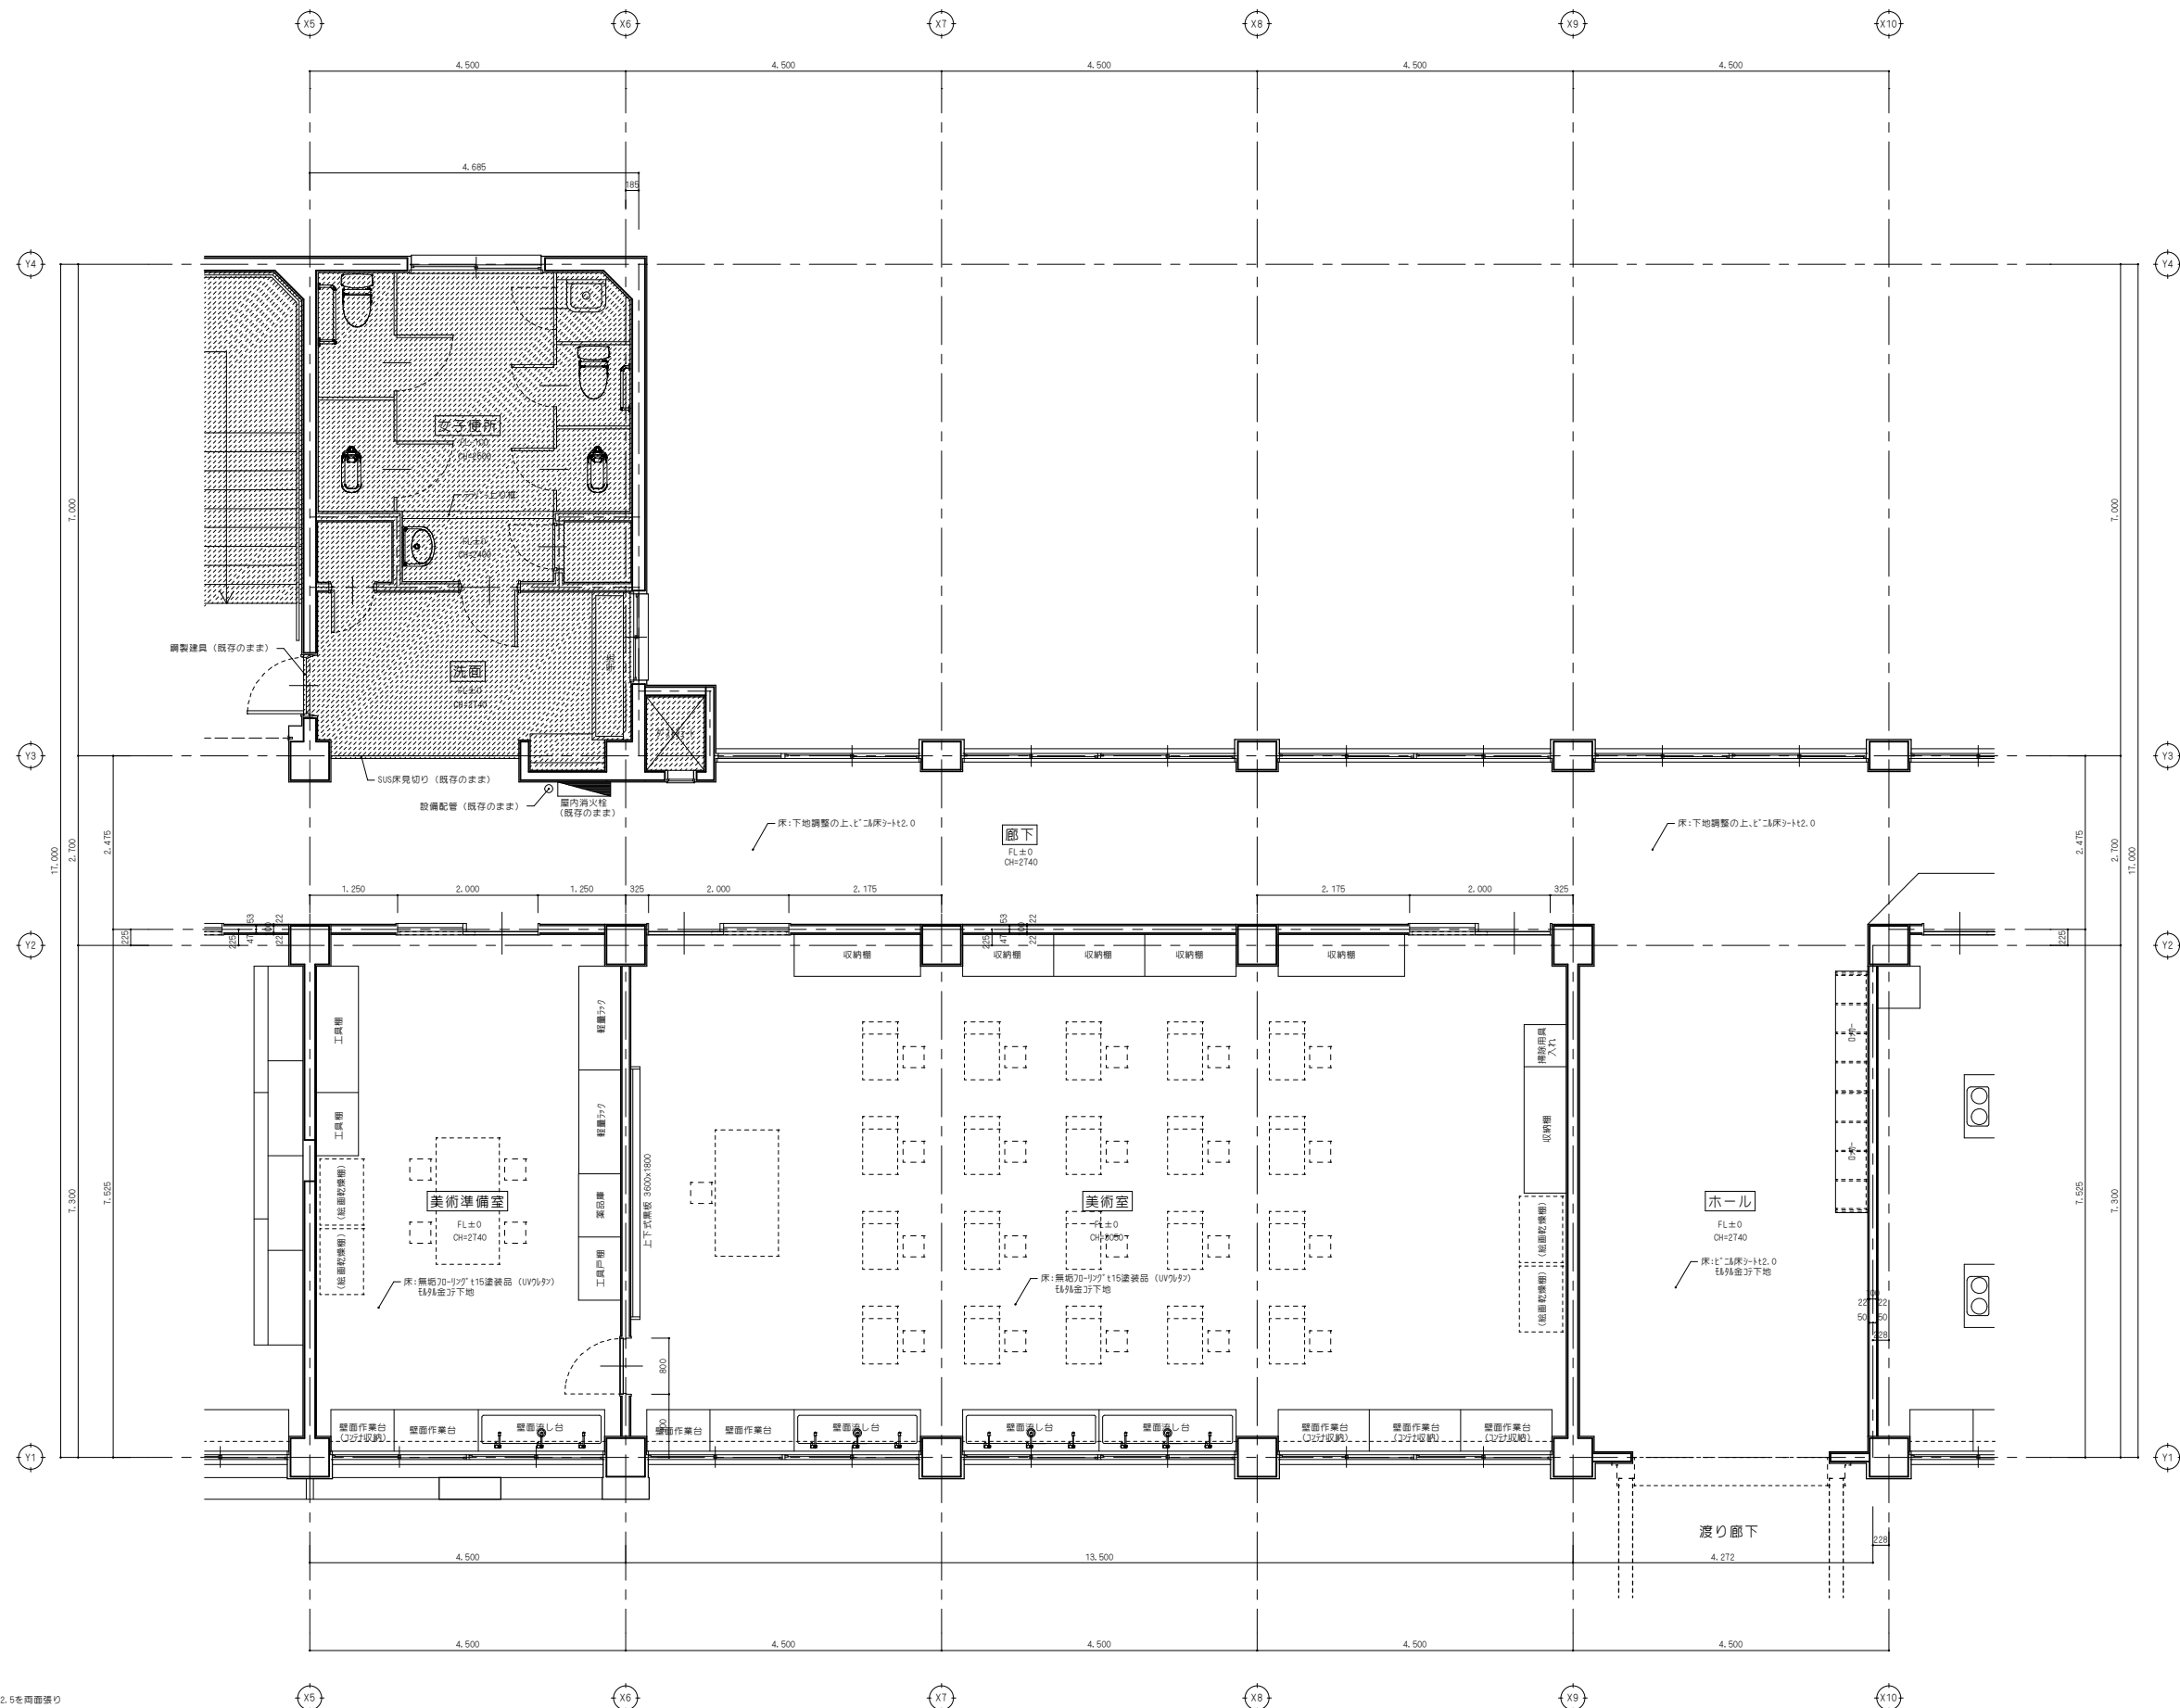

新設壁の耐火仕様
FP1: 軽鉄下地W100, GB-A-H19, S4GB-F112.5を両面張り
FP2: 軽鉄下地W100, GB-F121+21を片面張り
特記なき新設壁は、FP1とする。

カパグ部: 既存のままとする範囲 (床)

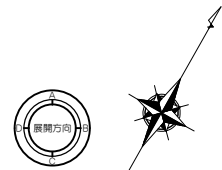


備 考	

NISSHIN
SEKKEI
日新設計株式会社
三島県知事登録第1-518号 一般建築士 No. 265708 出口基樹

Job Title		Date	
令和7年度 (仮称) 南伊勢町立南島地区統合小中学校建設工事 2工区		2025 - 11	
Drawing Title		Scale	
平面詳細図02 (改修後)		A1: 1/50 A3: 1/100	
代 表		設計担当者	
一般建築士 No. 265708 出口基樹	一般建築士 No. 265708 出口基樹	一般建築士 No. 265708 出口基樹	二級建築士 No. 10648 伊藤大智

改修前

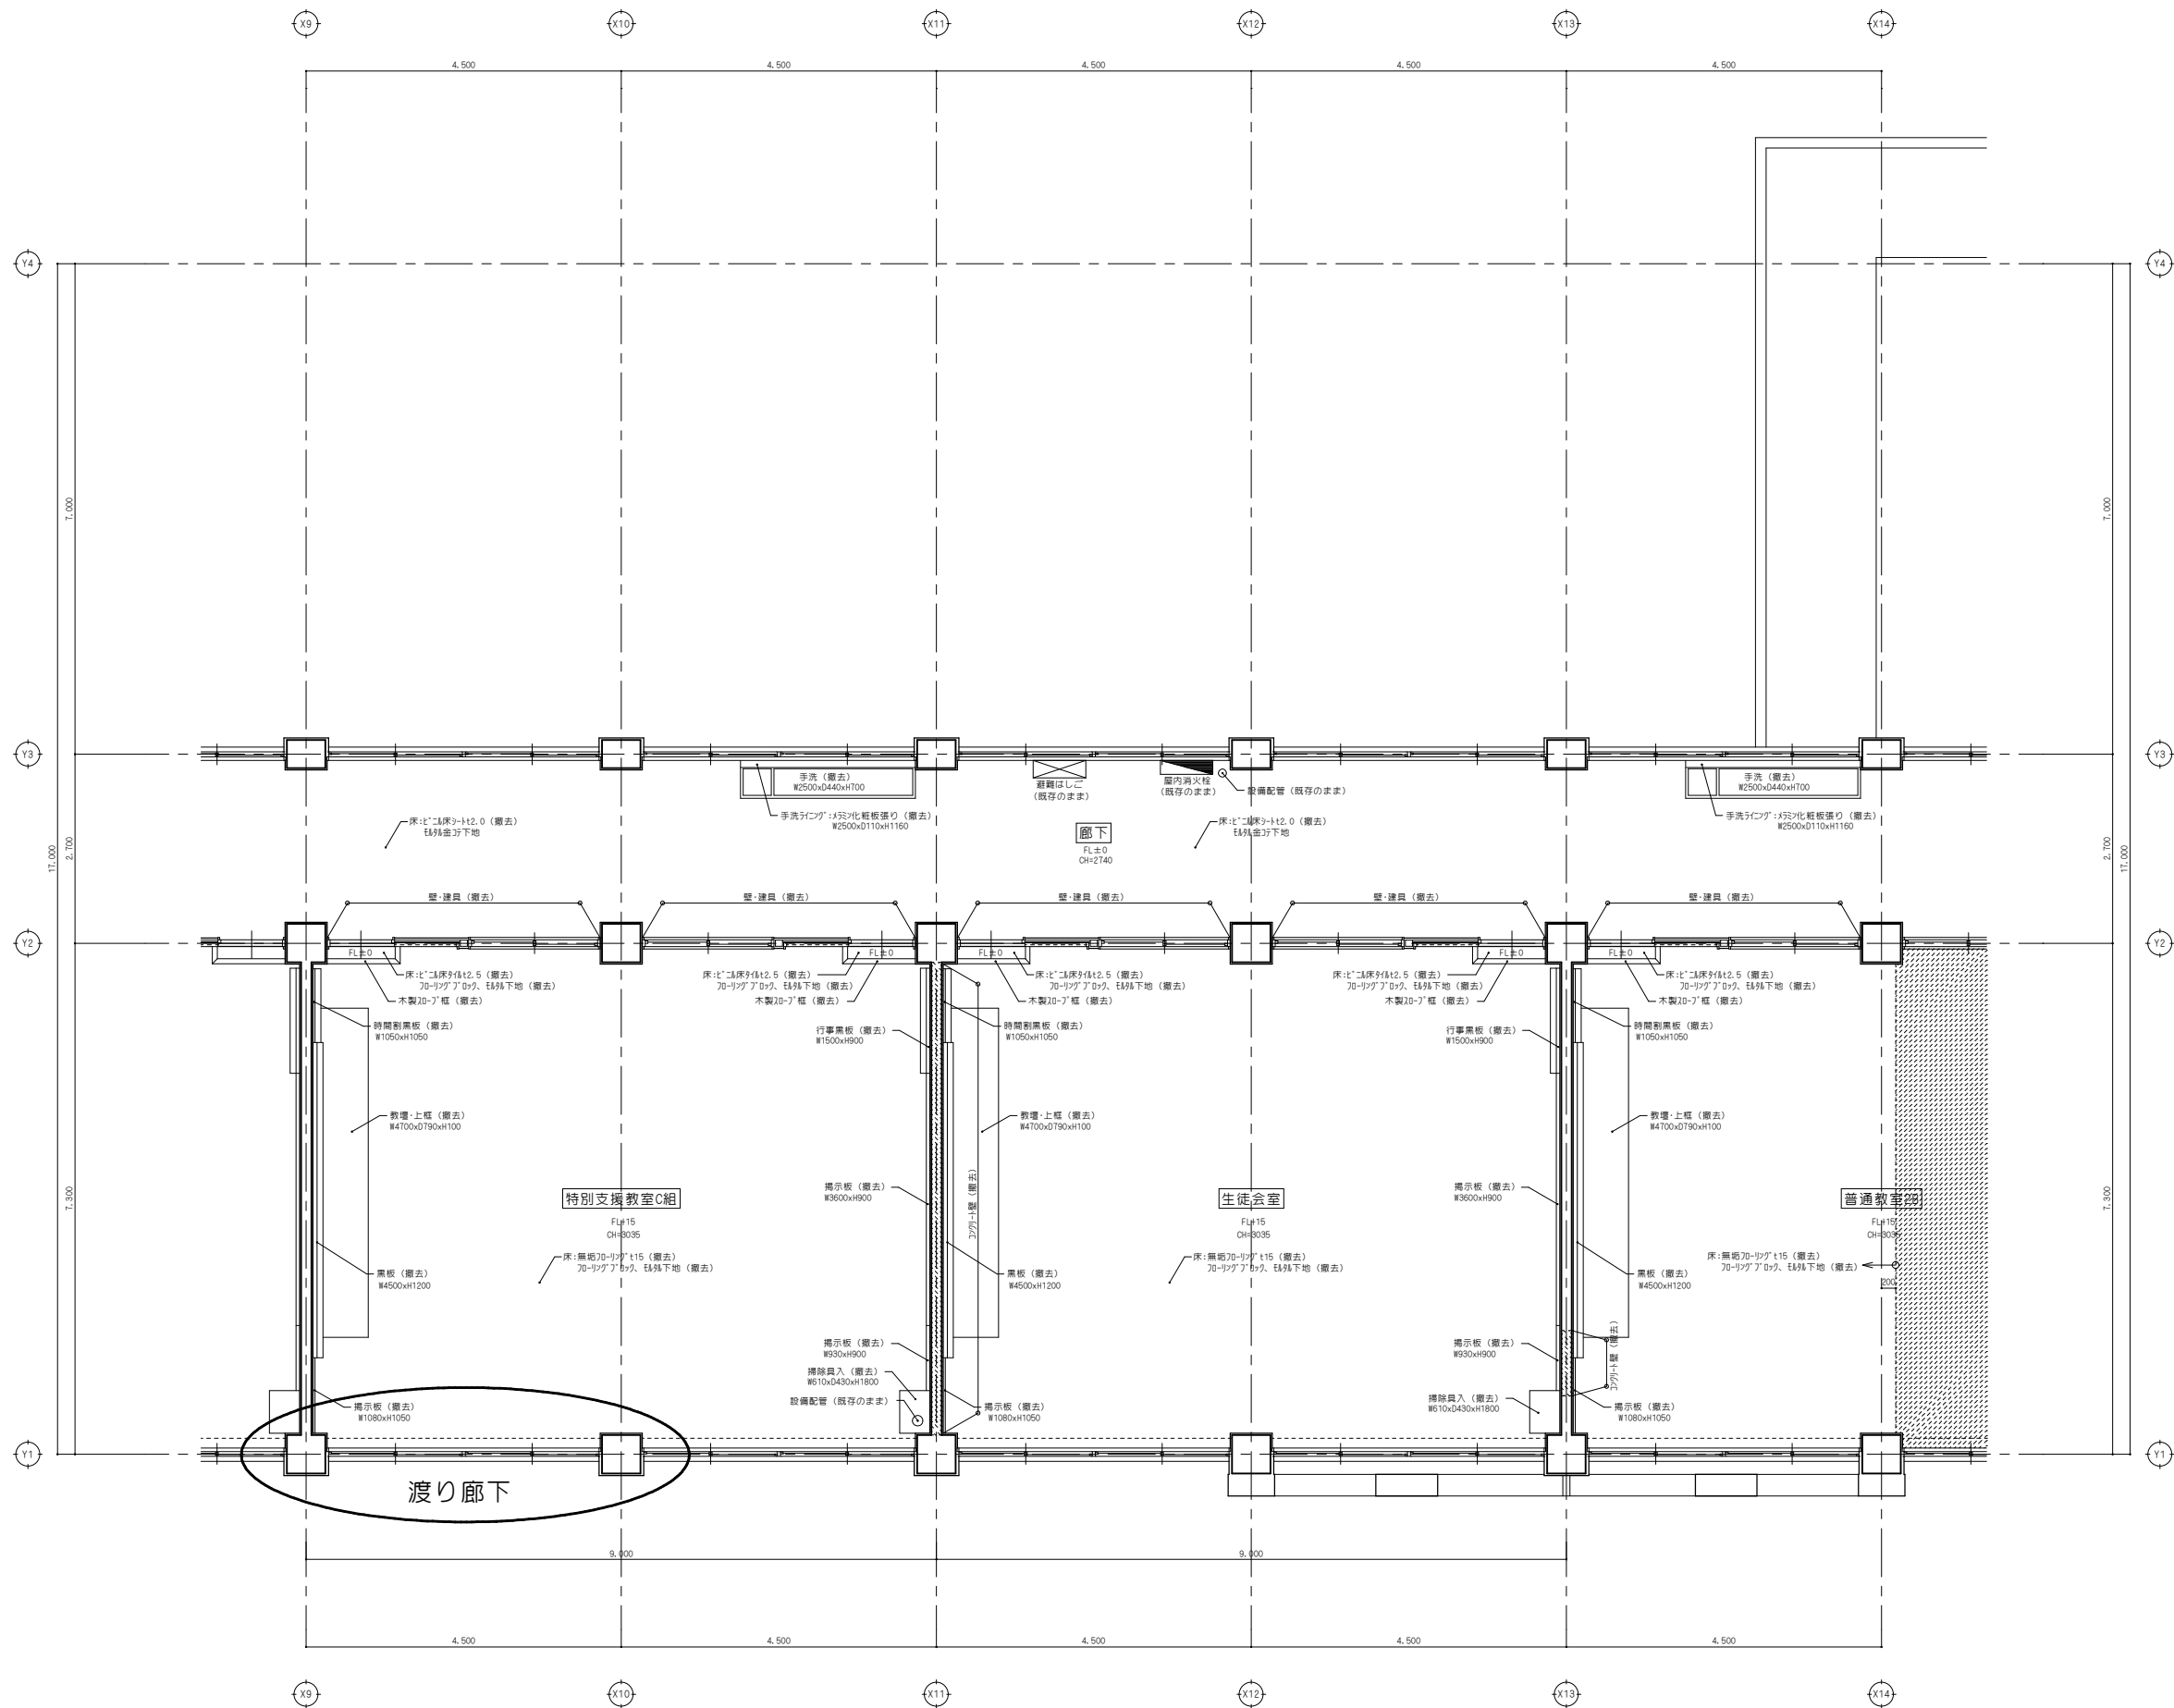


ハッチング部: 既存のままとする範囲 (床)





備 考					NISSHIN SEKKEI 日新設計株式会社 三重県知事登録第1-518号 一般建築士 No. 265708 出口嘉樹	Job Title 令和7年度（仮称）南伊勢町立南島地区統合小中学校建設工事 2工区						DATE 2025 - 11	
						Drawing Title 平面詳細図03（改修前）						SCALE 1/50 A3:1/100	
	代 表		設計担当者				A - 29						
	一般建築士 1 No.265708 出口嘉樹		一般建築士 1 No.265708 出口嘉樹			一般建築士 1 No.265708 出口嘉樹					一般建築士 1 No.10648 伊藤大樹		

改修後

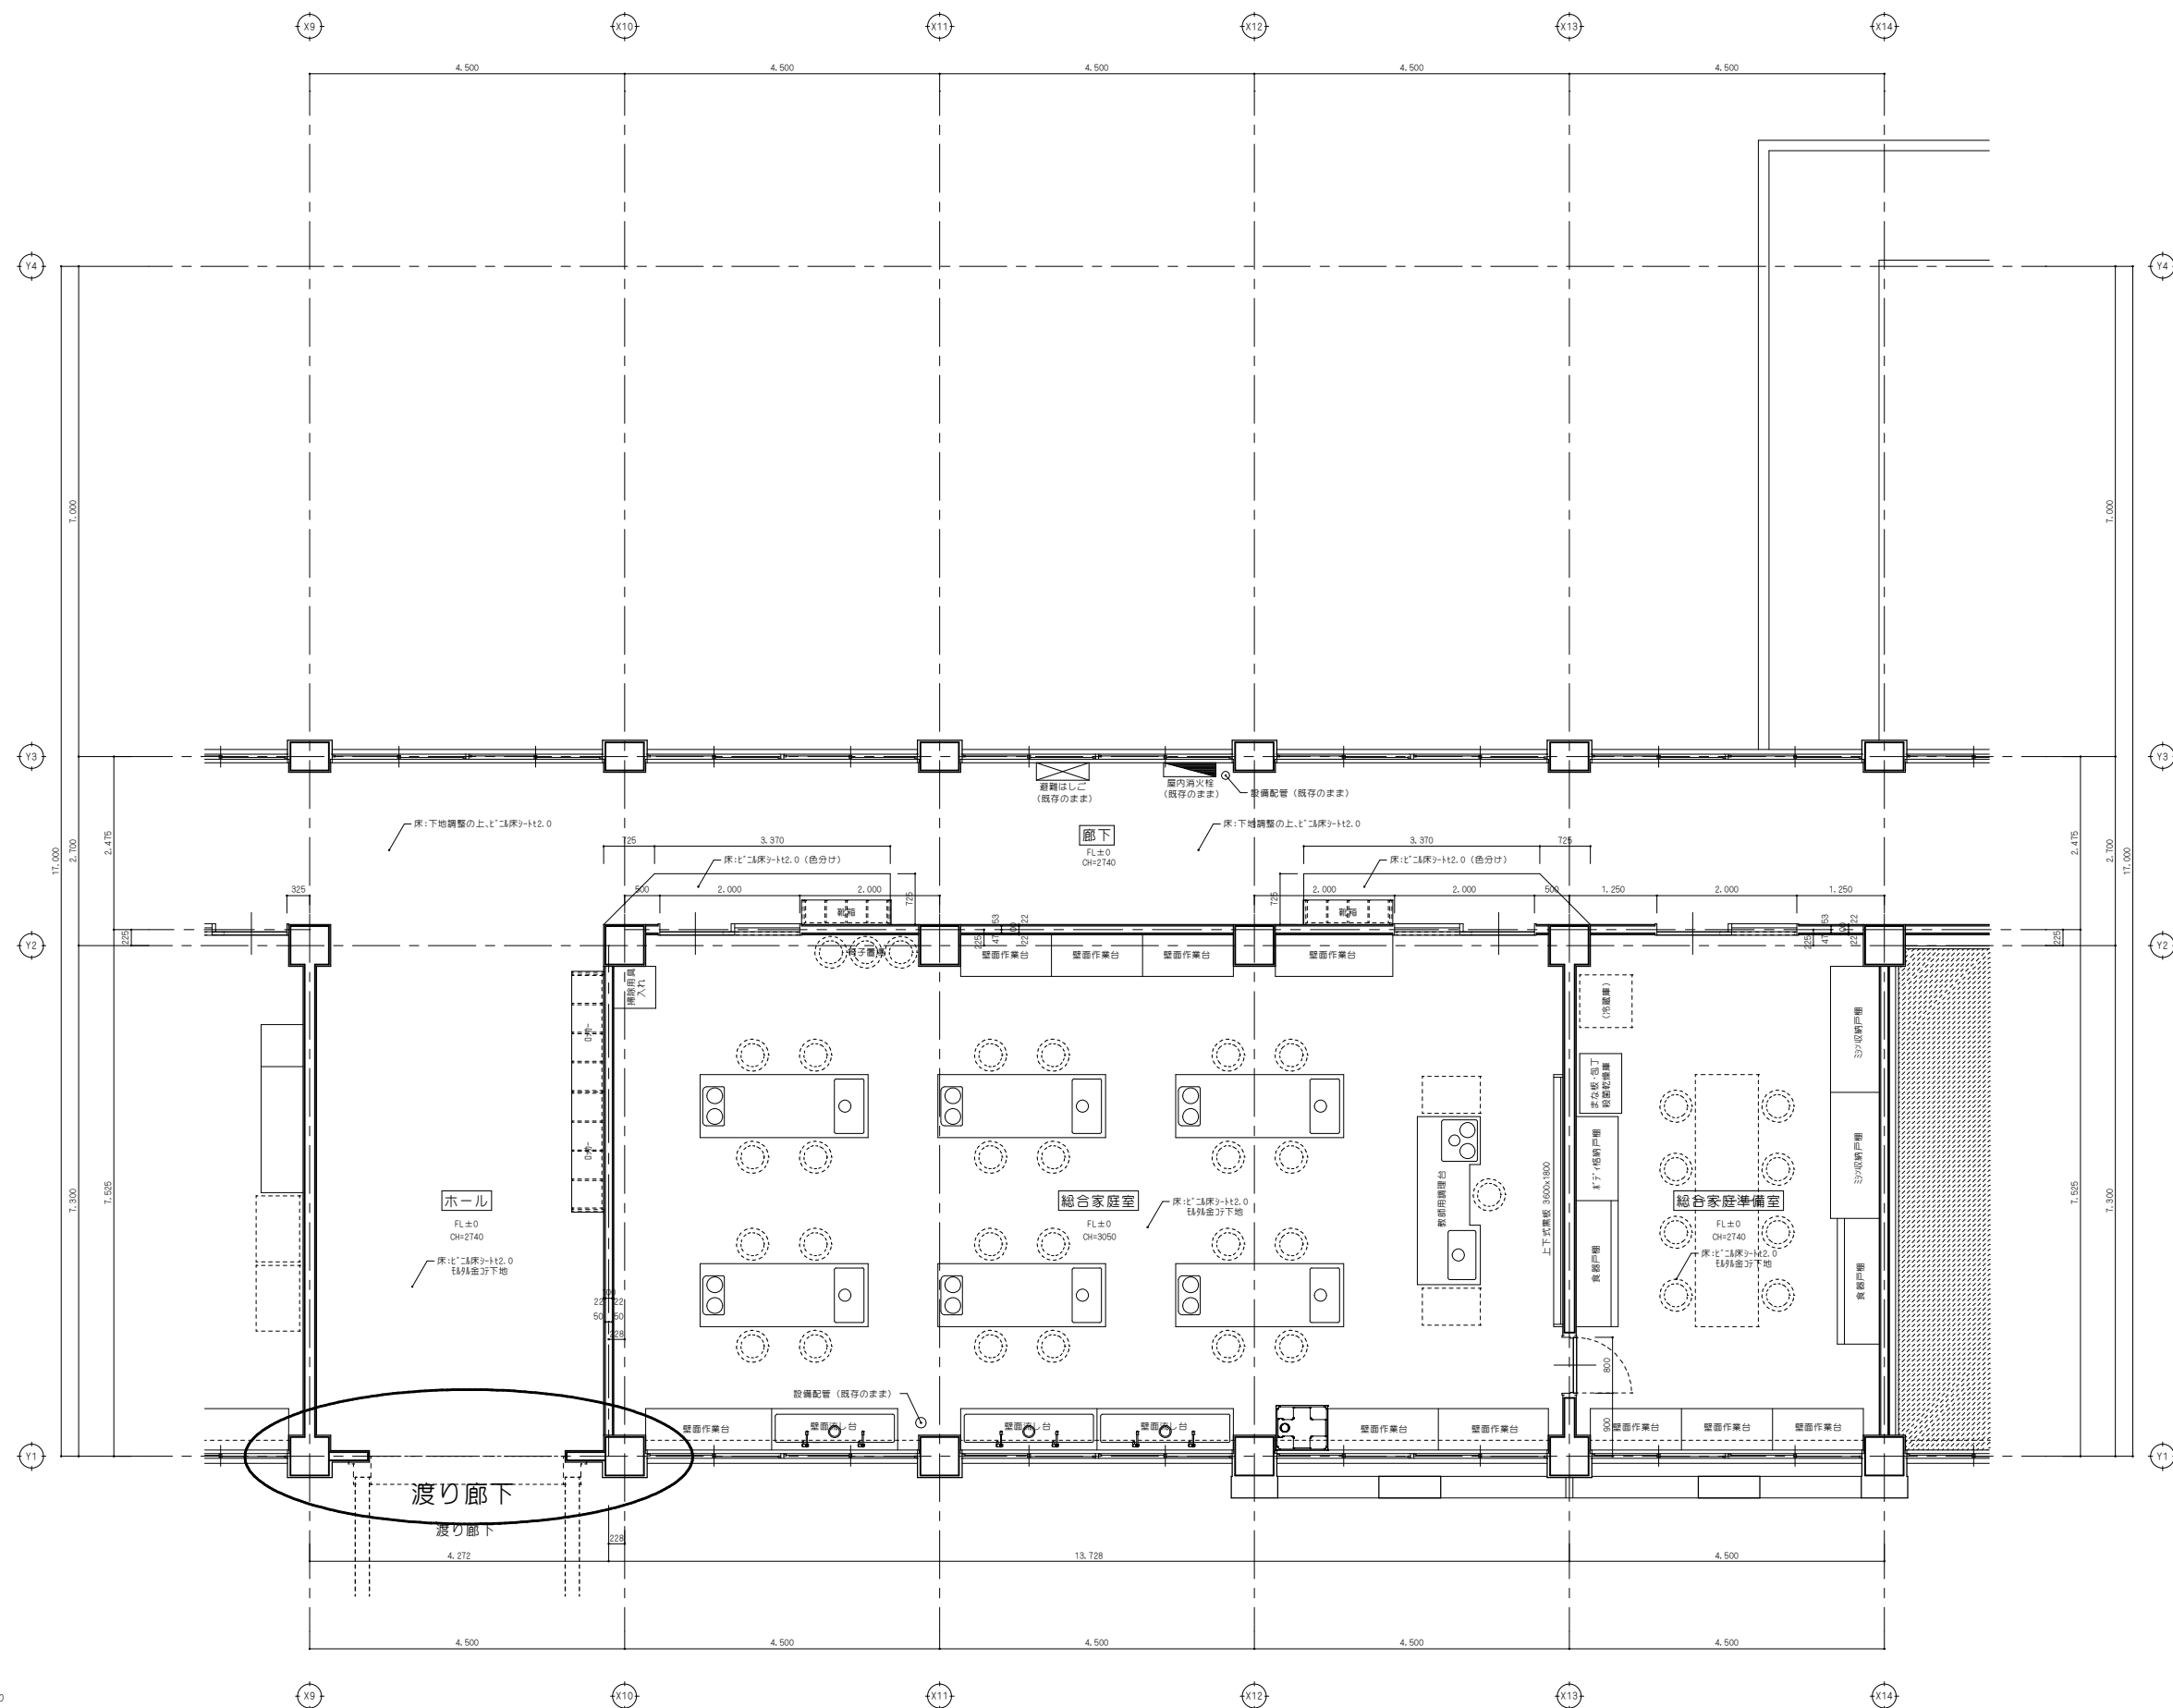



新設壁の耐火仕様
FP1: 軽鉄地下地W100、GB-R-Ht9.5+GB-Ft12.5を両面張り
FP2: 軽鉄地下地W100、GB-Ft21+21を片面張り
特記なき新設壁は、FP1とする。

 ハッチング部:既存のままとする範囲(床)

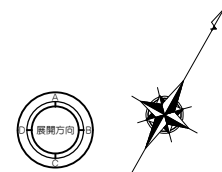 


備 考		NISSHIN SEKKEI 目新設計株式会社 三藩市登録第1-518号 一般建築士 No. 265708 出口基樹	JOB Title 令和7年度（仮称）南伊勢町立南島地区統合小中学校建設工事 2工区						DATE 2025 - 11												
			Drawing Title 平面詳細図03（改修後）						縮尺比率												
									A1:1/50 A3:1/100												
			<table><tr><th colspan="2">代 表</th><th colspan="4">設計担当者</th><th rowspan="2">A - 30</th></tr><tr><td>一般建築士 No.25709 出口基樹</td><td>一般建築士 No.25708 出口基樹</td><td>一般建築士 No.1000 佐藤大智</td><td>一般建築士 No.25709 佐藤大智</td><td>二級建築士 No.25708 佐藤大智</td><td></td></tr></table>						代 表		設計担当者				A - 30	一般建築士 No.25709 出口基樹	一般建築士 No.25708 出口基樹	一般建築士 No.1000 佐藤大智	一般建築士 No.25709 佐藤大智	二級建築士 No.25708 佐藤大智	
代 表		設計担当者				A - 30															
一般建築士 No.25709 出口基樹	一般建築士 No.25708 出口基樹	一般建築士 No.1000 佐藤大智	一般建築士 No.25709 佐藤大智	二級建築士 No.25708 佐藤大智																	

改修前

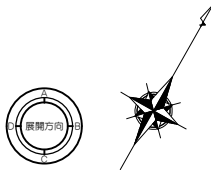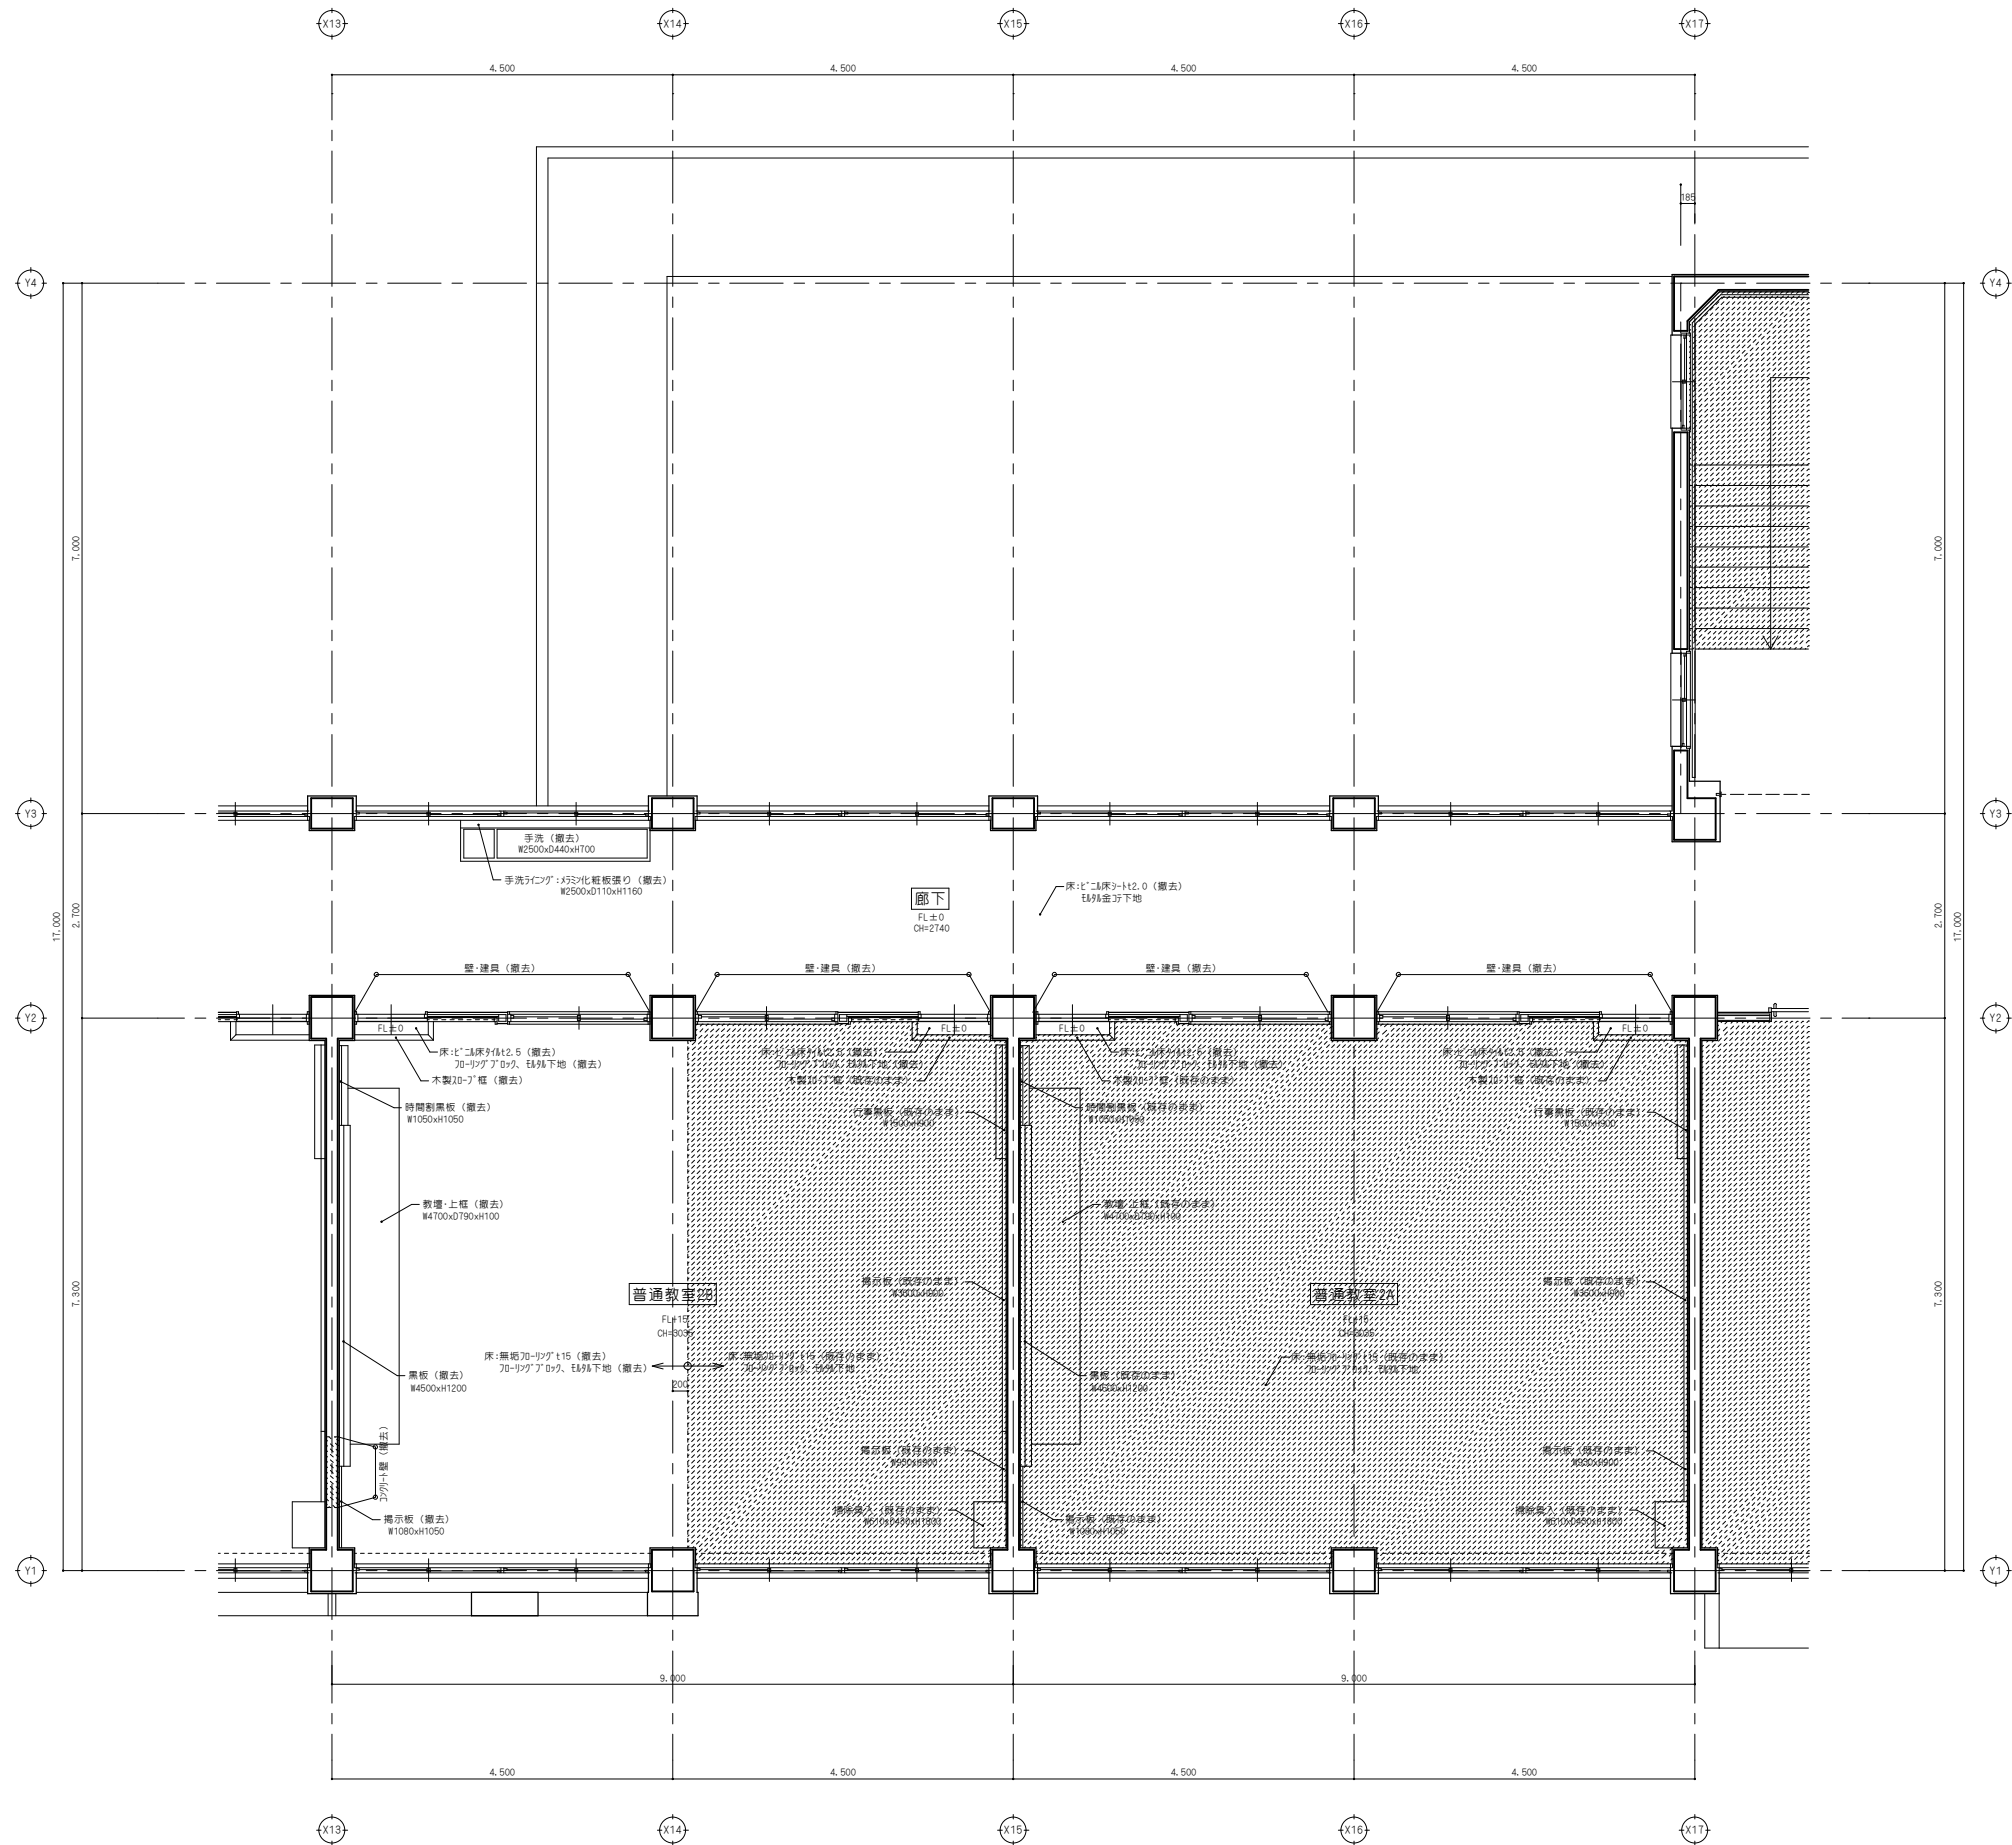

備 考				NISSHIN SEKKEI 日新設計株式会社		令和7年度（仮称）南伊勢町立南島地区統合小中学校建設工事 2工区 平面詳細図04（改修前）		DATE 2025.11
				三重県知事登録第1-518号 一般建築士 No.285708 出口嘉樹		設計担当 一般建築士 一般建築士 一般建築士 一般建築士 一般建築士 No.285708 No.285708 No.285708 No.285708 No.285708 出口嘉樹 出口嘉樹 出口嘉樹 出口嘉樹 出口嘉樹		SCALE A1:1/50 A3:1/100
								A-31

改修後

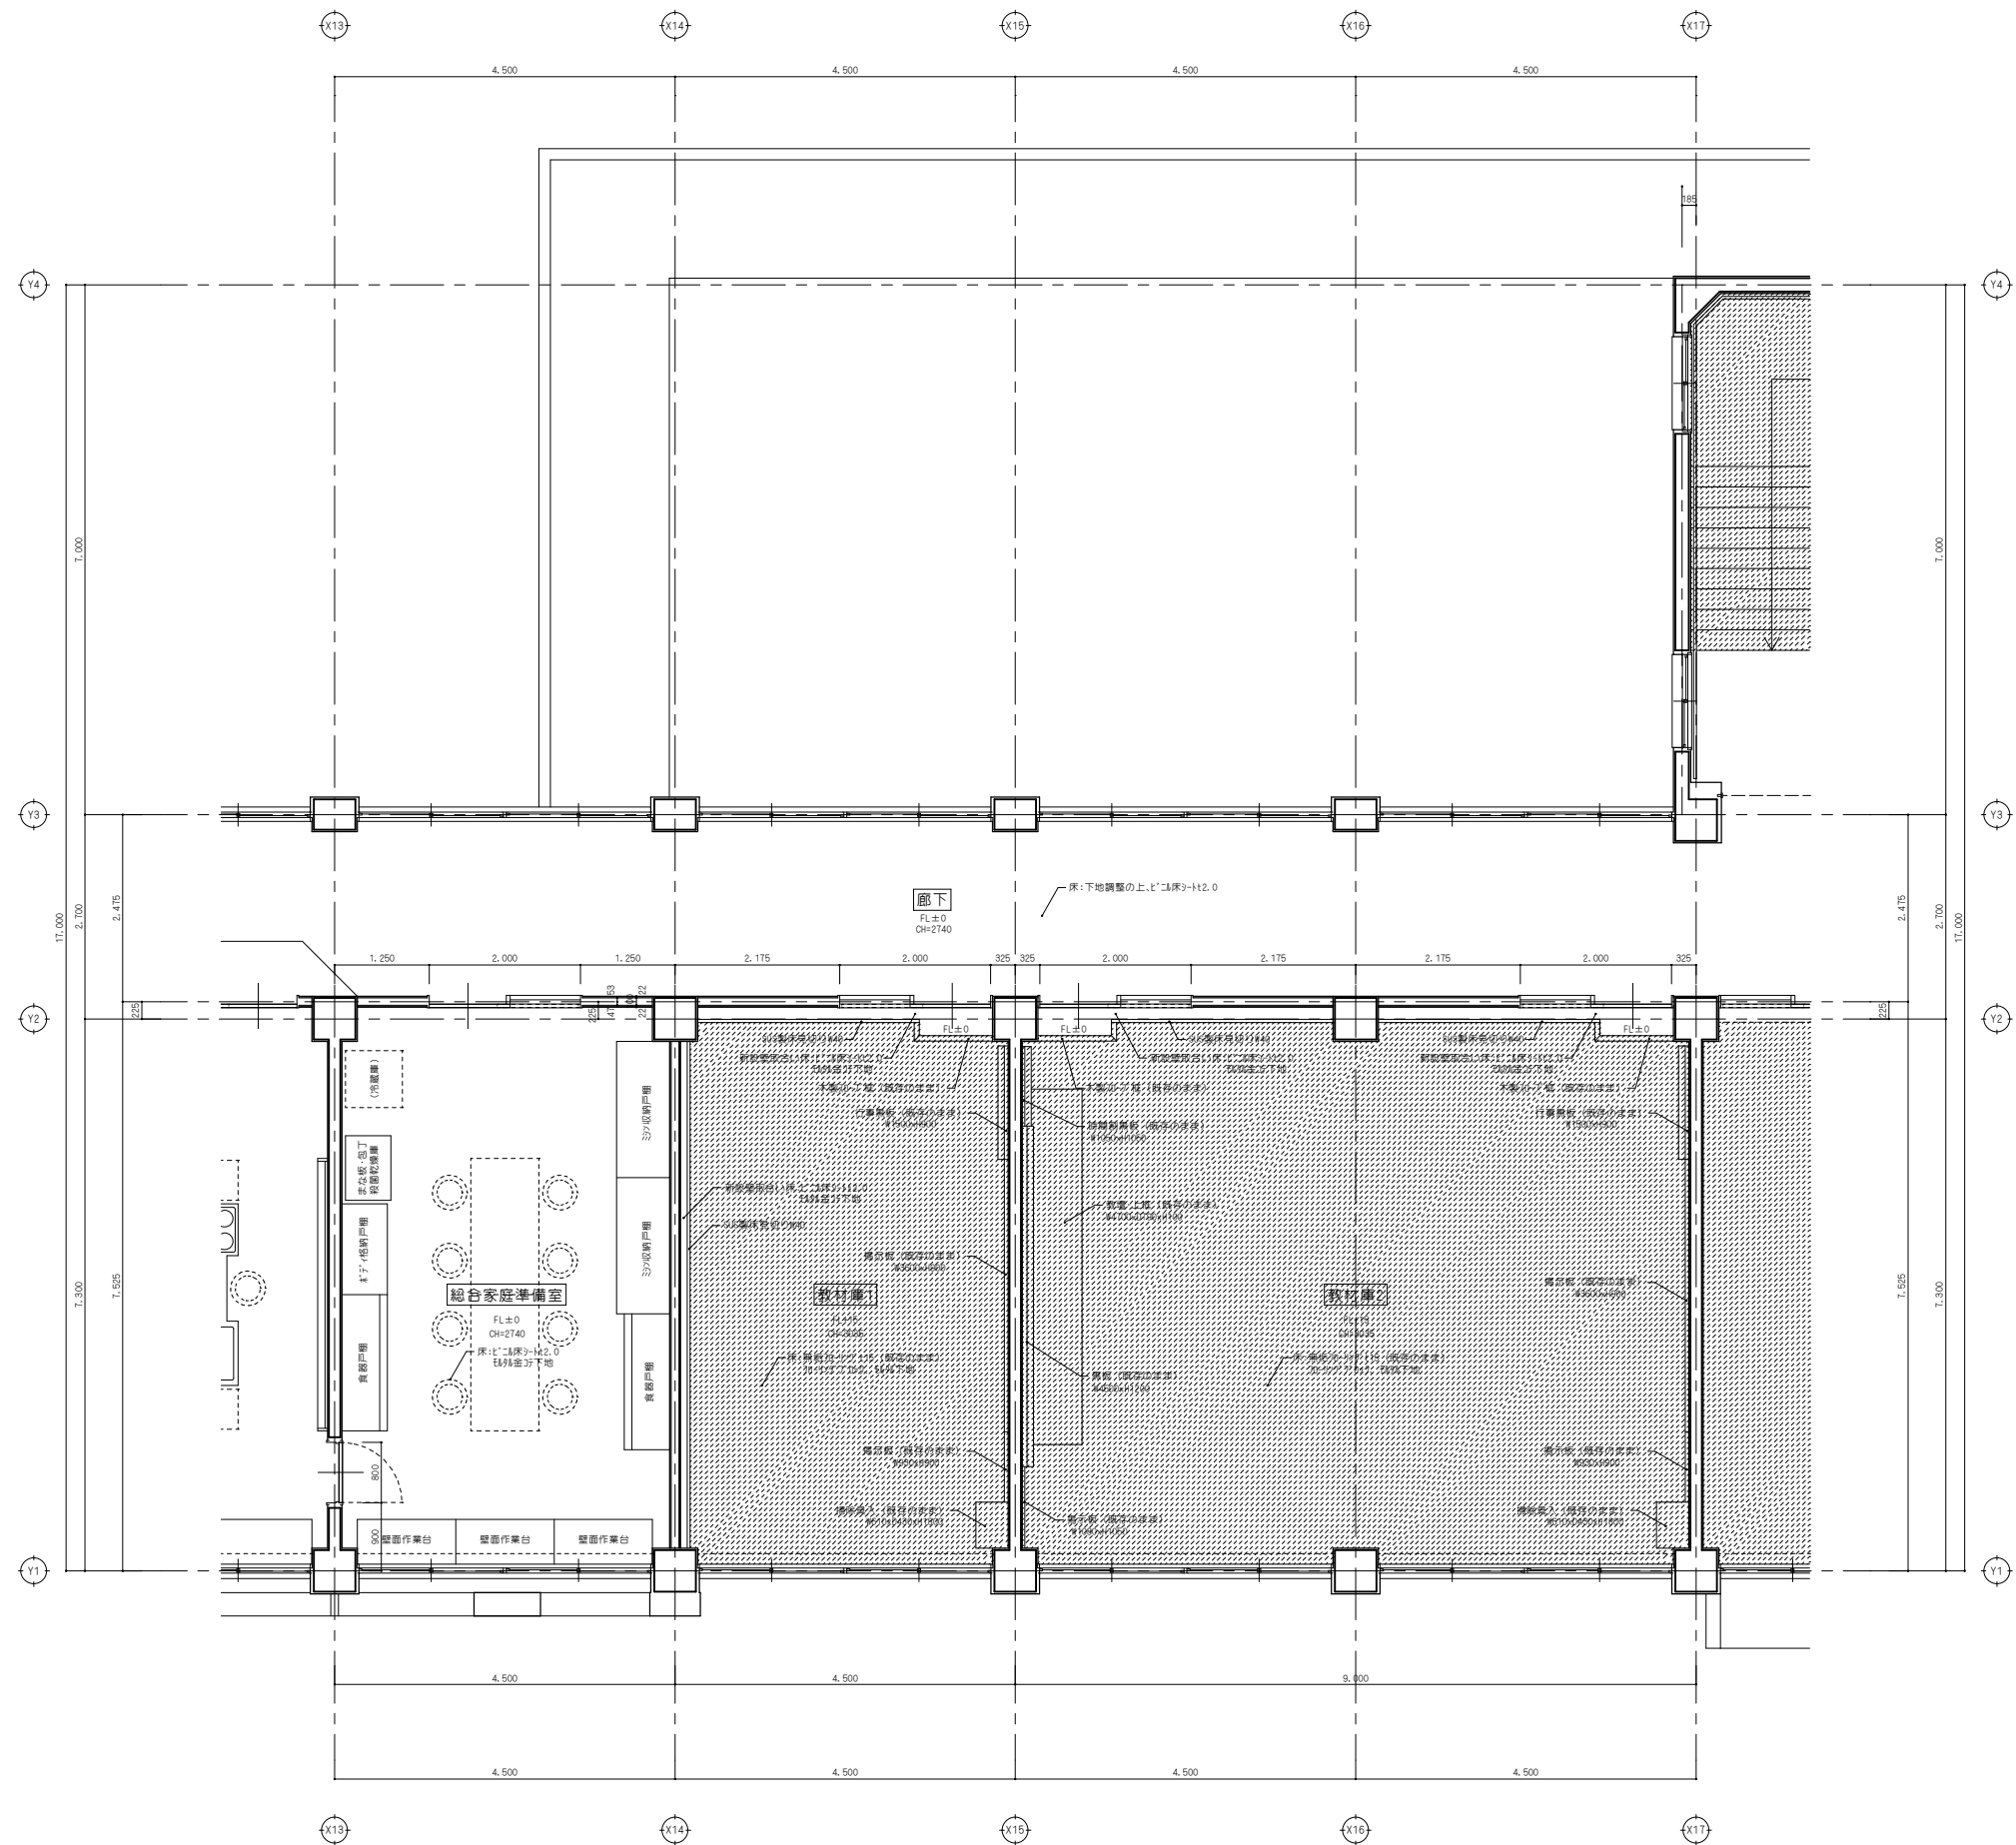


新設壁の耐火仕様
FP1: 軽鉄下地W100, GB-A-H19, S4GB-F112.5を両面張り
FP2: 軽鉄下地W100, GB-F121+21を片面張り
特記なき新設壁は、FP1とする。


加付部: 既存のままとする範囲 (床)

備 考		NISSHIN SEKKEI 日新設計株式会社 三重県知事登録第1-518号 一般建築士 No. 285708 出口嘉樹	Job Title	令和7年度（仮称）南伊勢町立南島地区統合小中学校建設工事 2工区					DATE	2025 - 11	
			Drawing Title	平面詳細図04（改修後）					SCALE	A1:1/50 A3:1/100	
			代 表	設計担当					A - 32		
			一般建築士 Ⅰ No.285708 出口嘉樹	一般建築士 Ⅰ No.285708 出口嘉樹	一般建築士 Ⅱ No.327085 藤田和洋	二級建築士 Ⅰ No.10648 伊藤大智					


改修前

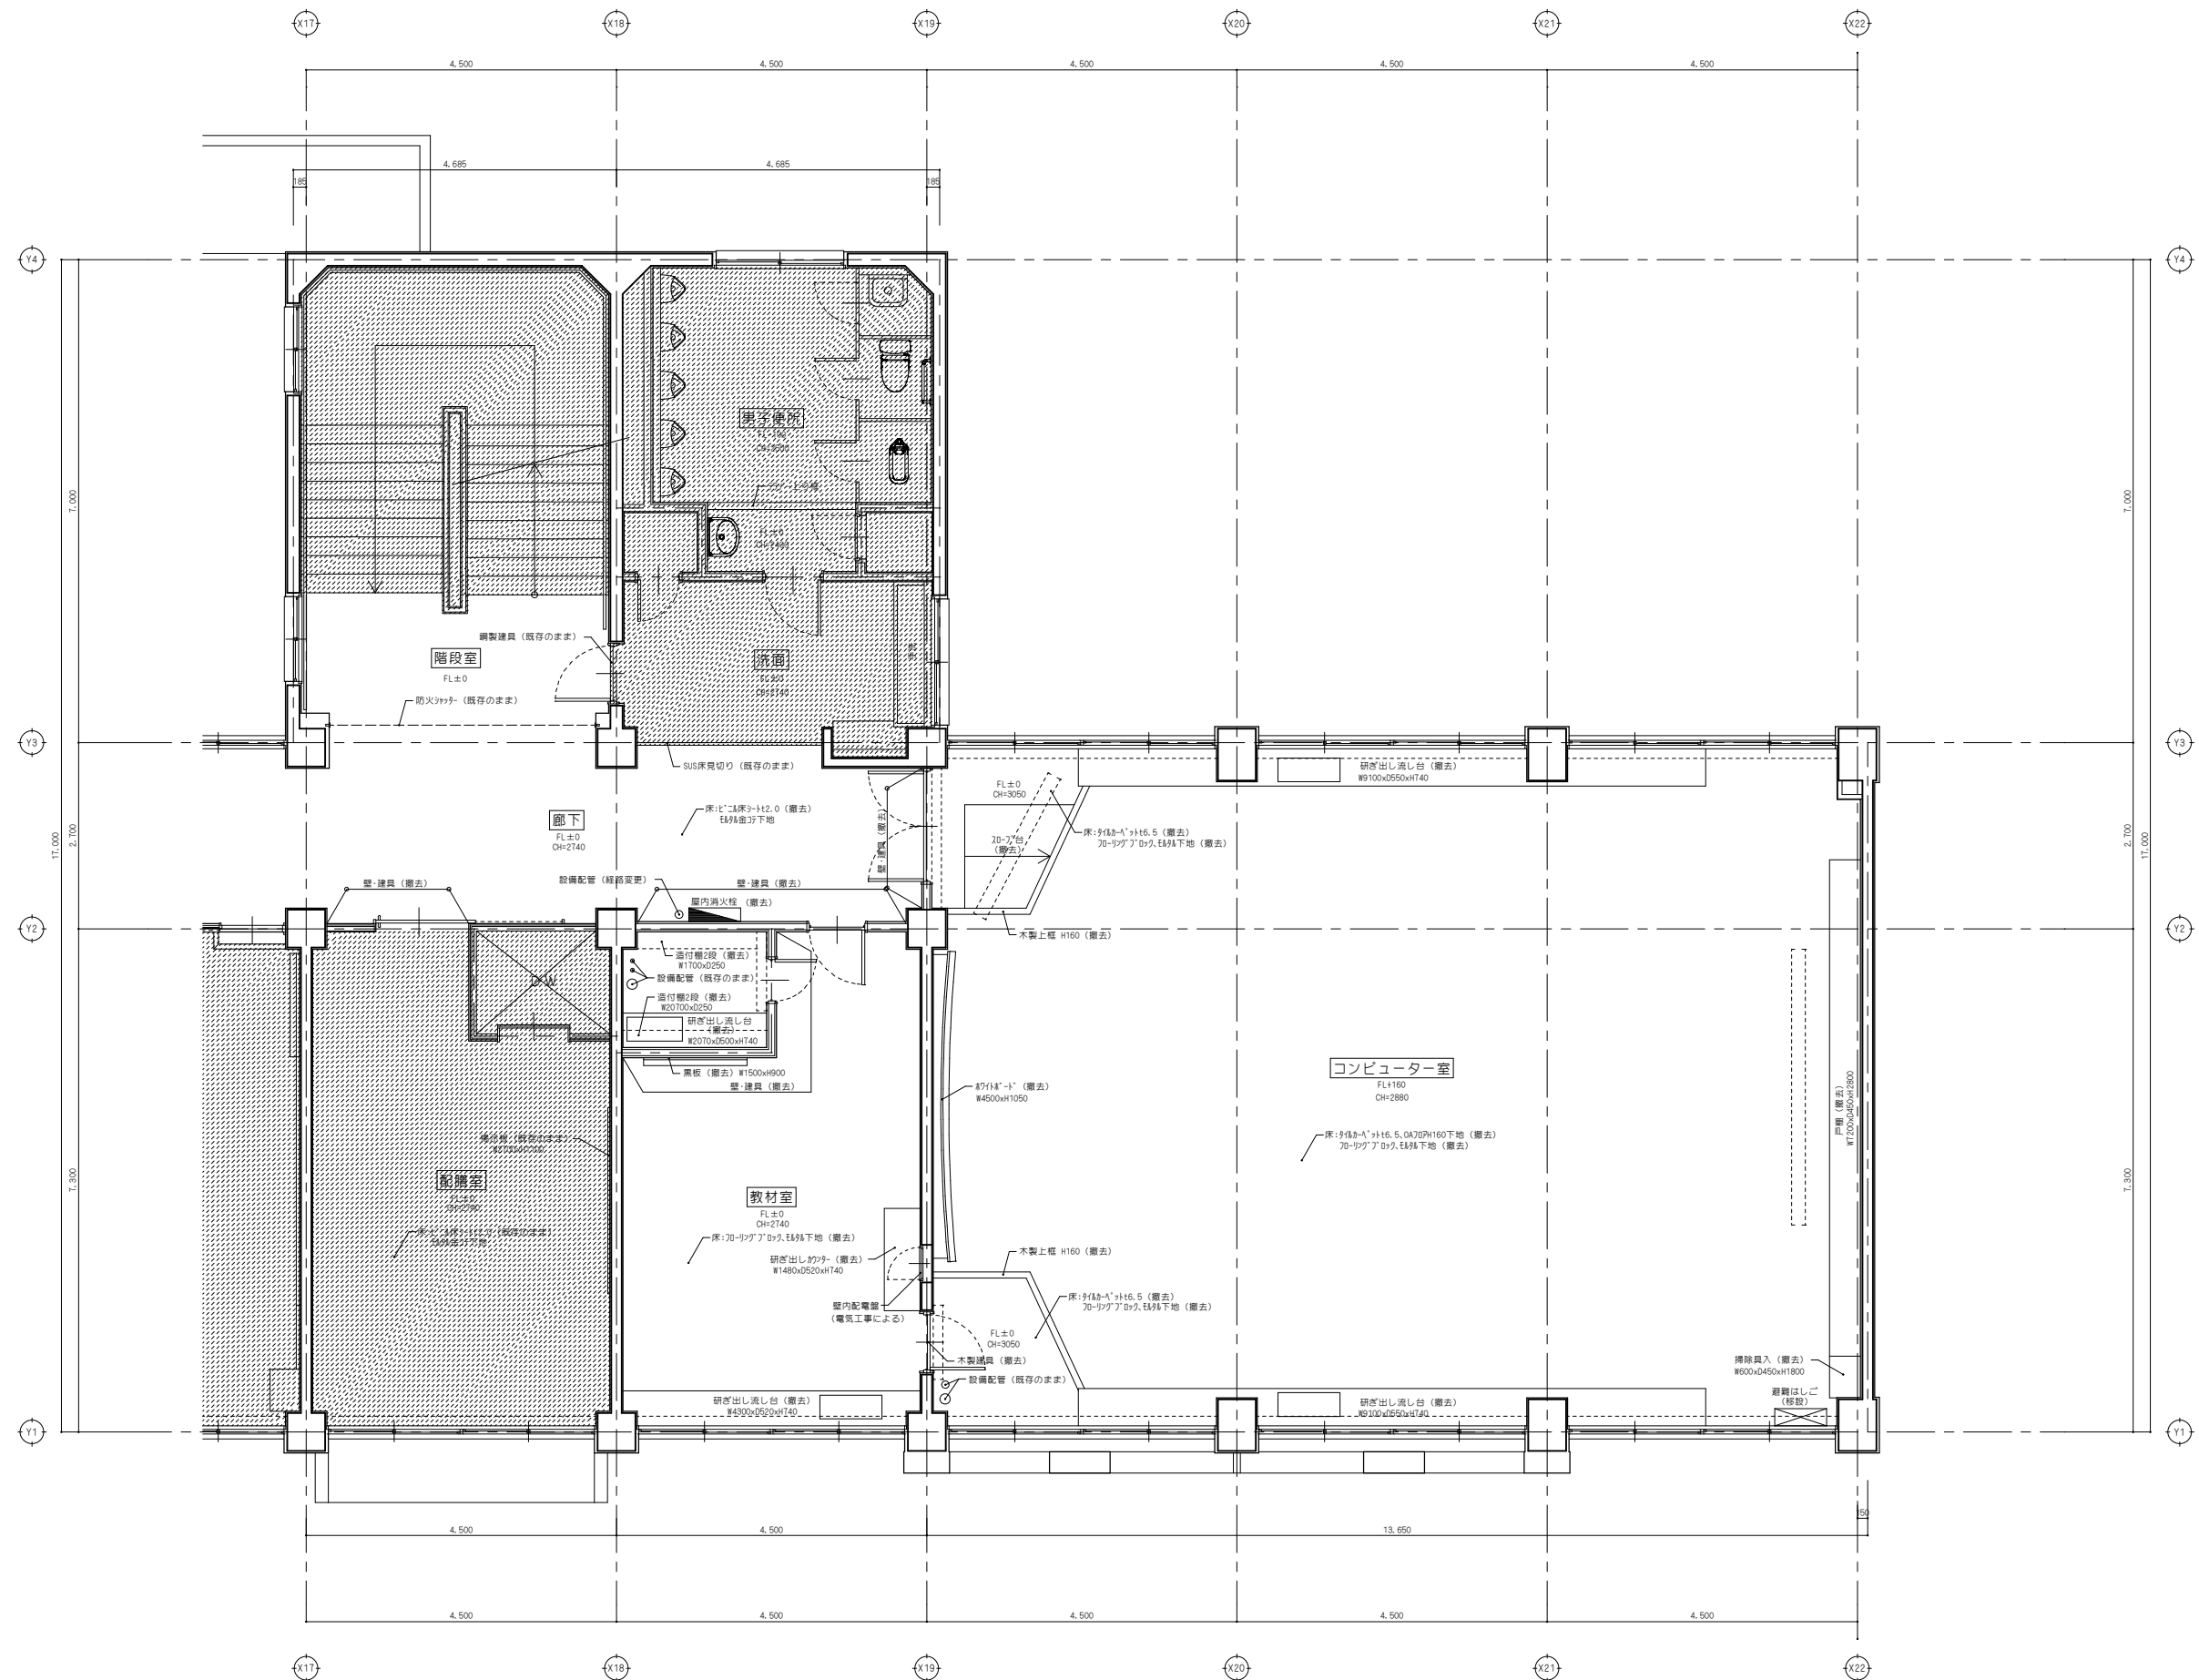

ハフツグ部:既存のままとする範囲(床)


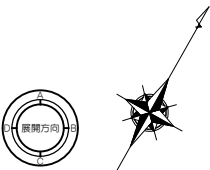
[illegible]

改修後

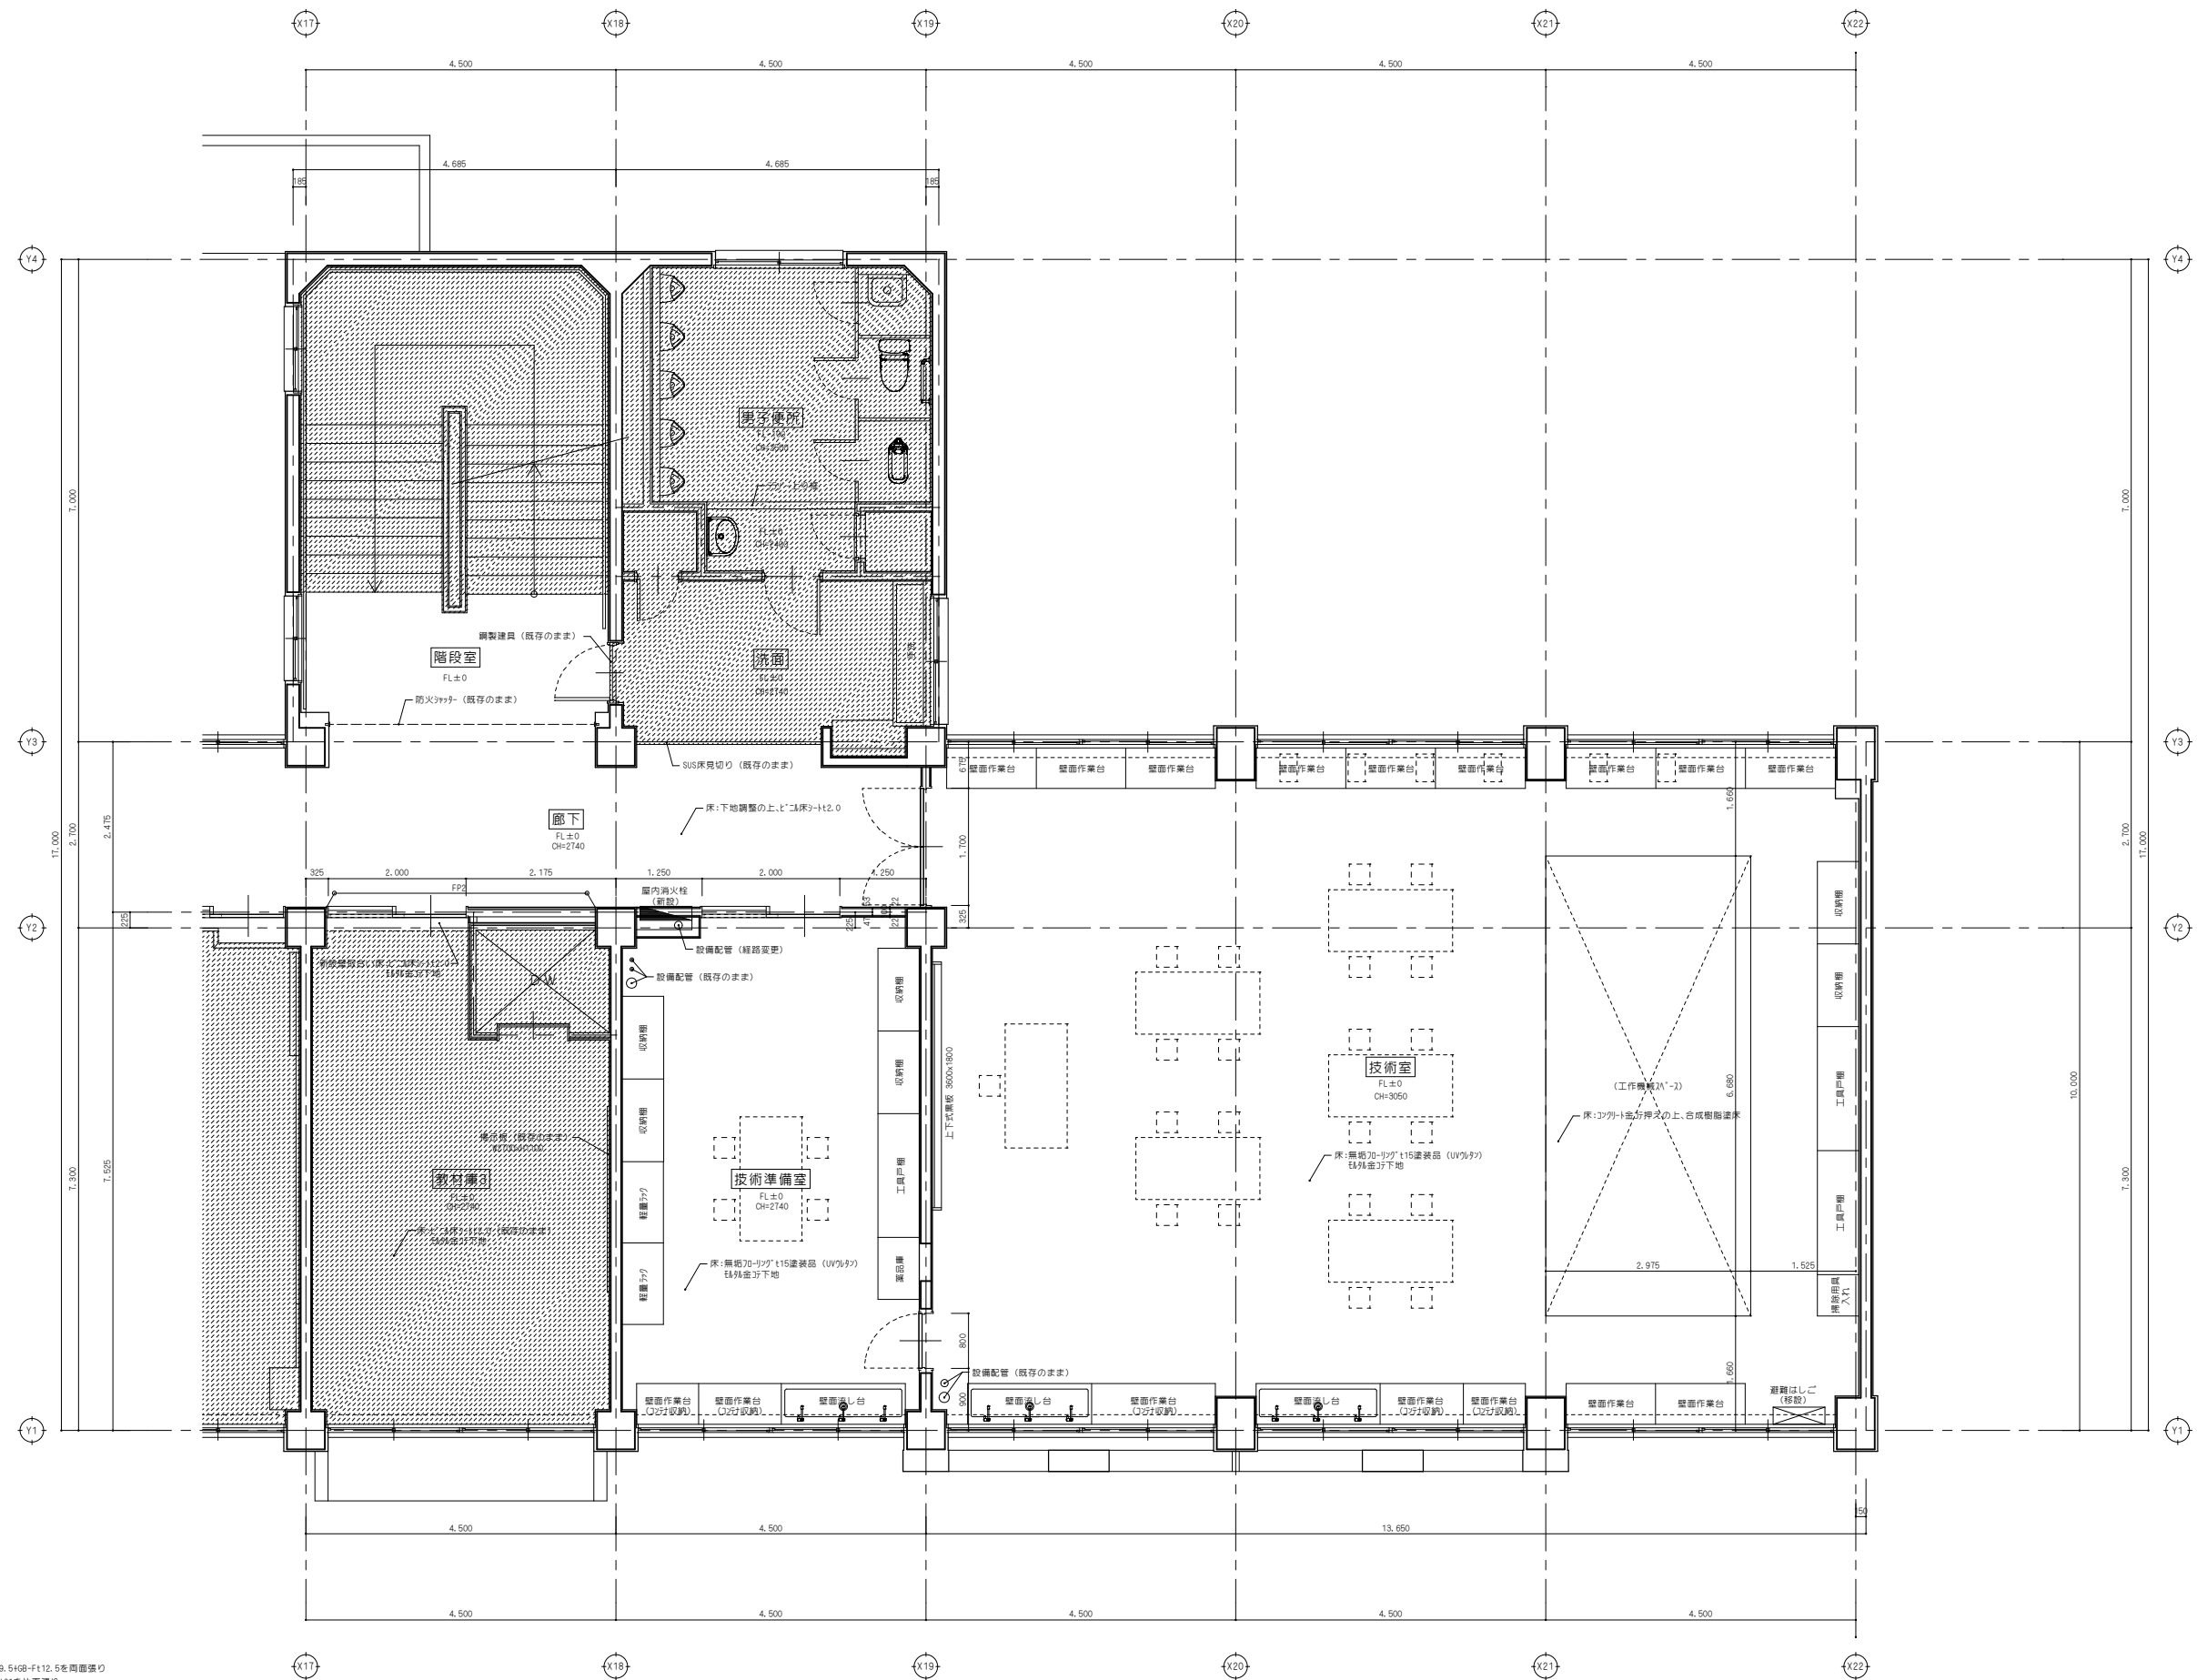


新設壁の耐火仕様
FP1: 軽鉄下地W100、GB-R-Ht9.5+GB-Ft12.5を両面張り
FP2: 軽鉄下地W100、GB-Ft21+21を片面張り
特記なき新設壁は、FP1とする。

 ハフing部:既存のままとする範囲(床)

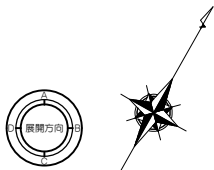 [illegible]





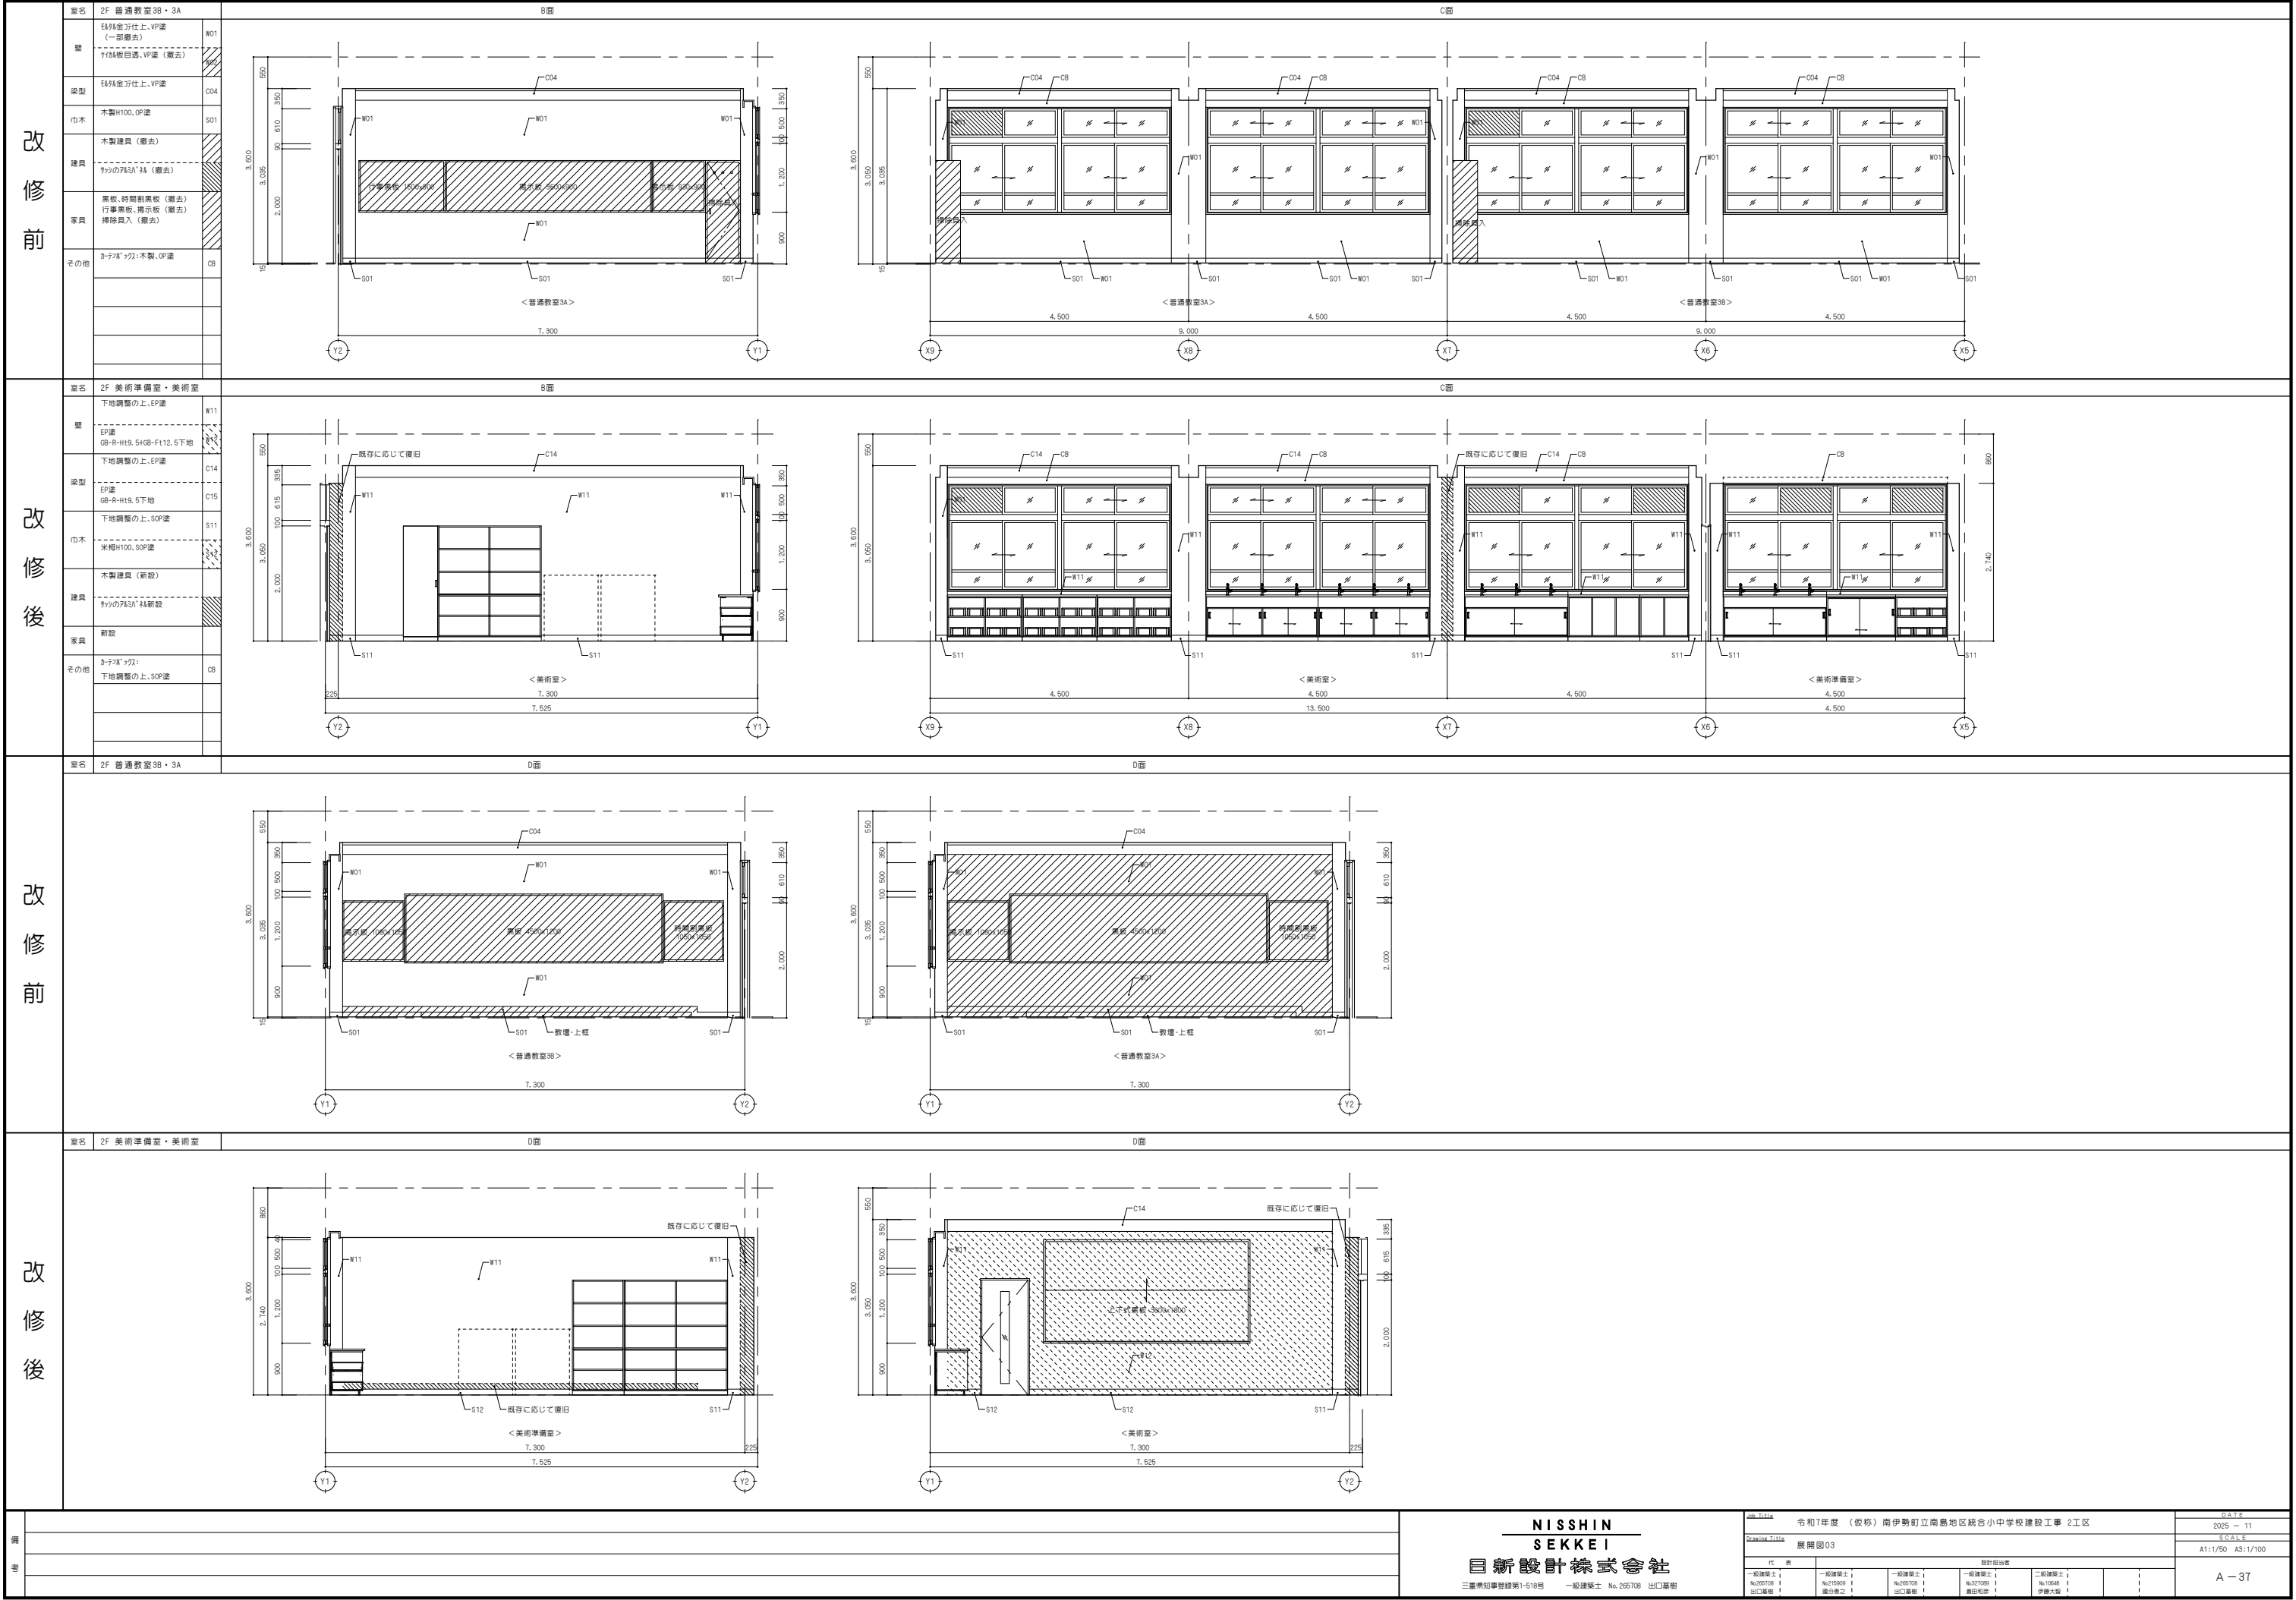

改修後

[illegible]


改修前	室名	2F 特別支援教室C・生徒会室	D面		D面	
	壁	珪藻土仕上げ、VP塗（一部撤去） フタ板目造、VP塗（撤去）	W01		W01	
	床型	珪藻土仕上げ、VP塗	C04		C04	
	巾木	木製H100、OP塗	S01		S01	
	建具	木製建具（撤去） サッシの7&3/4" 枠（撤去）	W01		W01	
改修後	家具	黒板、時間割黒板（撤去） 行事黒板、掲示板（撤去） 掃除員入（撤去）	W01		W01	
	その他	サッシ7/8"×21" 木製、OP塗	C08		C08	
改修前	室名	2F ホール・総合家庭室	D面		D面	
	壁	下地調整の上、EP塗 EP塗 GB-R-H19.5+GB-Ft12.5下地	W11		W11	
	床型	下地調整の上、EP塗 EP塗 GB-R-H19.5下地	C14		C14	
	巾木	木製H100、OP塗	S11		S11	
	建具	木製建具（新設） サッシの7&3/4" 枠新設	W11		W11	
改修後	家具	新設	W11		W11	
	その他	サッシ7/8"×21" 下地調整の上、SOP塗	C08		C08	
改修前	室名	2F 普通教室2B	A面		B面	
	壁	珪藻土仕上げ、VP塗（一部撤去） フタ板目造、VP塗（撤去）	W01		W01	
	床型	珪藻土仕上げ、VP塗	C04		C04	
	巾木	木製H100、OP塗	S01		S01	
	建具	木製建具（撤去） サッシの7&3/4" 枠	W01		W01	
改修後	家具	黒板、時間割黒板（撤去） 掲示板（一部撤去） 行事黒板、掲示板 掃除員入	W01		W01	
	その他	サッシ7/8"×21" 木製、OP塗	C08		C08	
改修前	室名	2F 総合家庭準備室・教材庫1	A面		B面	
	壁	珪藻土仕上げ、VP塗（既存のまま） 下地調整の上、EP塗	W01		W01	
	床型	珪藻土仕上げ、VP塗（既存のまま） 下地調整の上、EP塗	C04		C04	
	巾木	木製H100、OP塗（既存のまま） 下地調整の上、SOP塗	S01		S01	
	建具	木製建具（新設） サッシの7&3/4" 枠新設（教材庫1は既存のまま）	W01		W01	
改修後	家具	新設（一部既存のまま）	W01		W01	
	その他	サッシ7/8"×21" 下地調整の上、SOP塗（一部既存のまま）	C08		C08	


改修後


改
修
前


改修後

改修前	室名	2F 普通教室2A	
	壁	珪藻土仕上げ、VP塗 713珪藻土、VP塗（撤去）	W01
	床型	珪藻土仕上げ、VP塗	C04
	巾木	木製H100、OP塗	S01
	建具	木製建具（撤去） サッシの7A31 枠	
改修後	室名	2F 教材庫2	
	壁	珪藻土仕上げ、VP塗 （既存のまま） EP塗 GB-F119、54GB-F112、5下地	W01
	床型	珪藻土仕上げ、VP塗 （既存のまま） EP塗 GB-F119、5下地	C04
	巾木	木製H100、OP塗 （既存のまま） 米欄H100、SOP塗	S01
	建具	木製建具（新設） サッシの7A31 枠（既存のまま）	
改修前	室名	2F 配膳室	
	壁	珪藻土仕上げ、VP塗 GB-F121121、EP塗 GB-F12.5、EP塗（撤去）	W01
	巾木	木製H100、OP塗	S01
	建具	木製建具（撤去）	
	その他	サッシ7A1 枠:木製、OP塗	C08
改修後	室名	2F 教材庫3	
	壁	珪藻土仕上げ、VP塗 （既存のまま） GB-F121121、EP塗 （既存のまま）	W01
	巾木	木製H100、OP塗 （既存のまま）	S01
	建具	木製建具（新設）	
	その他	サッシ7A1 枠:木製、OP塗 （既存のまま）	C08

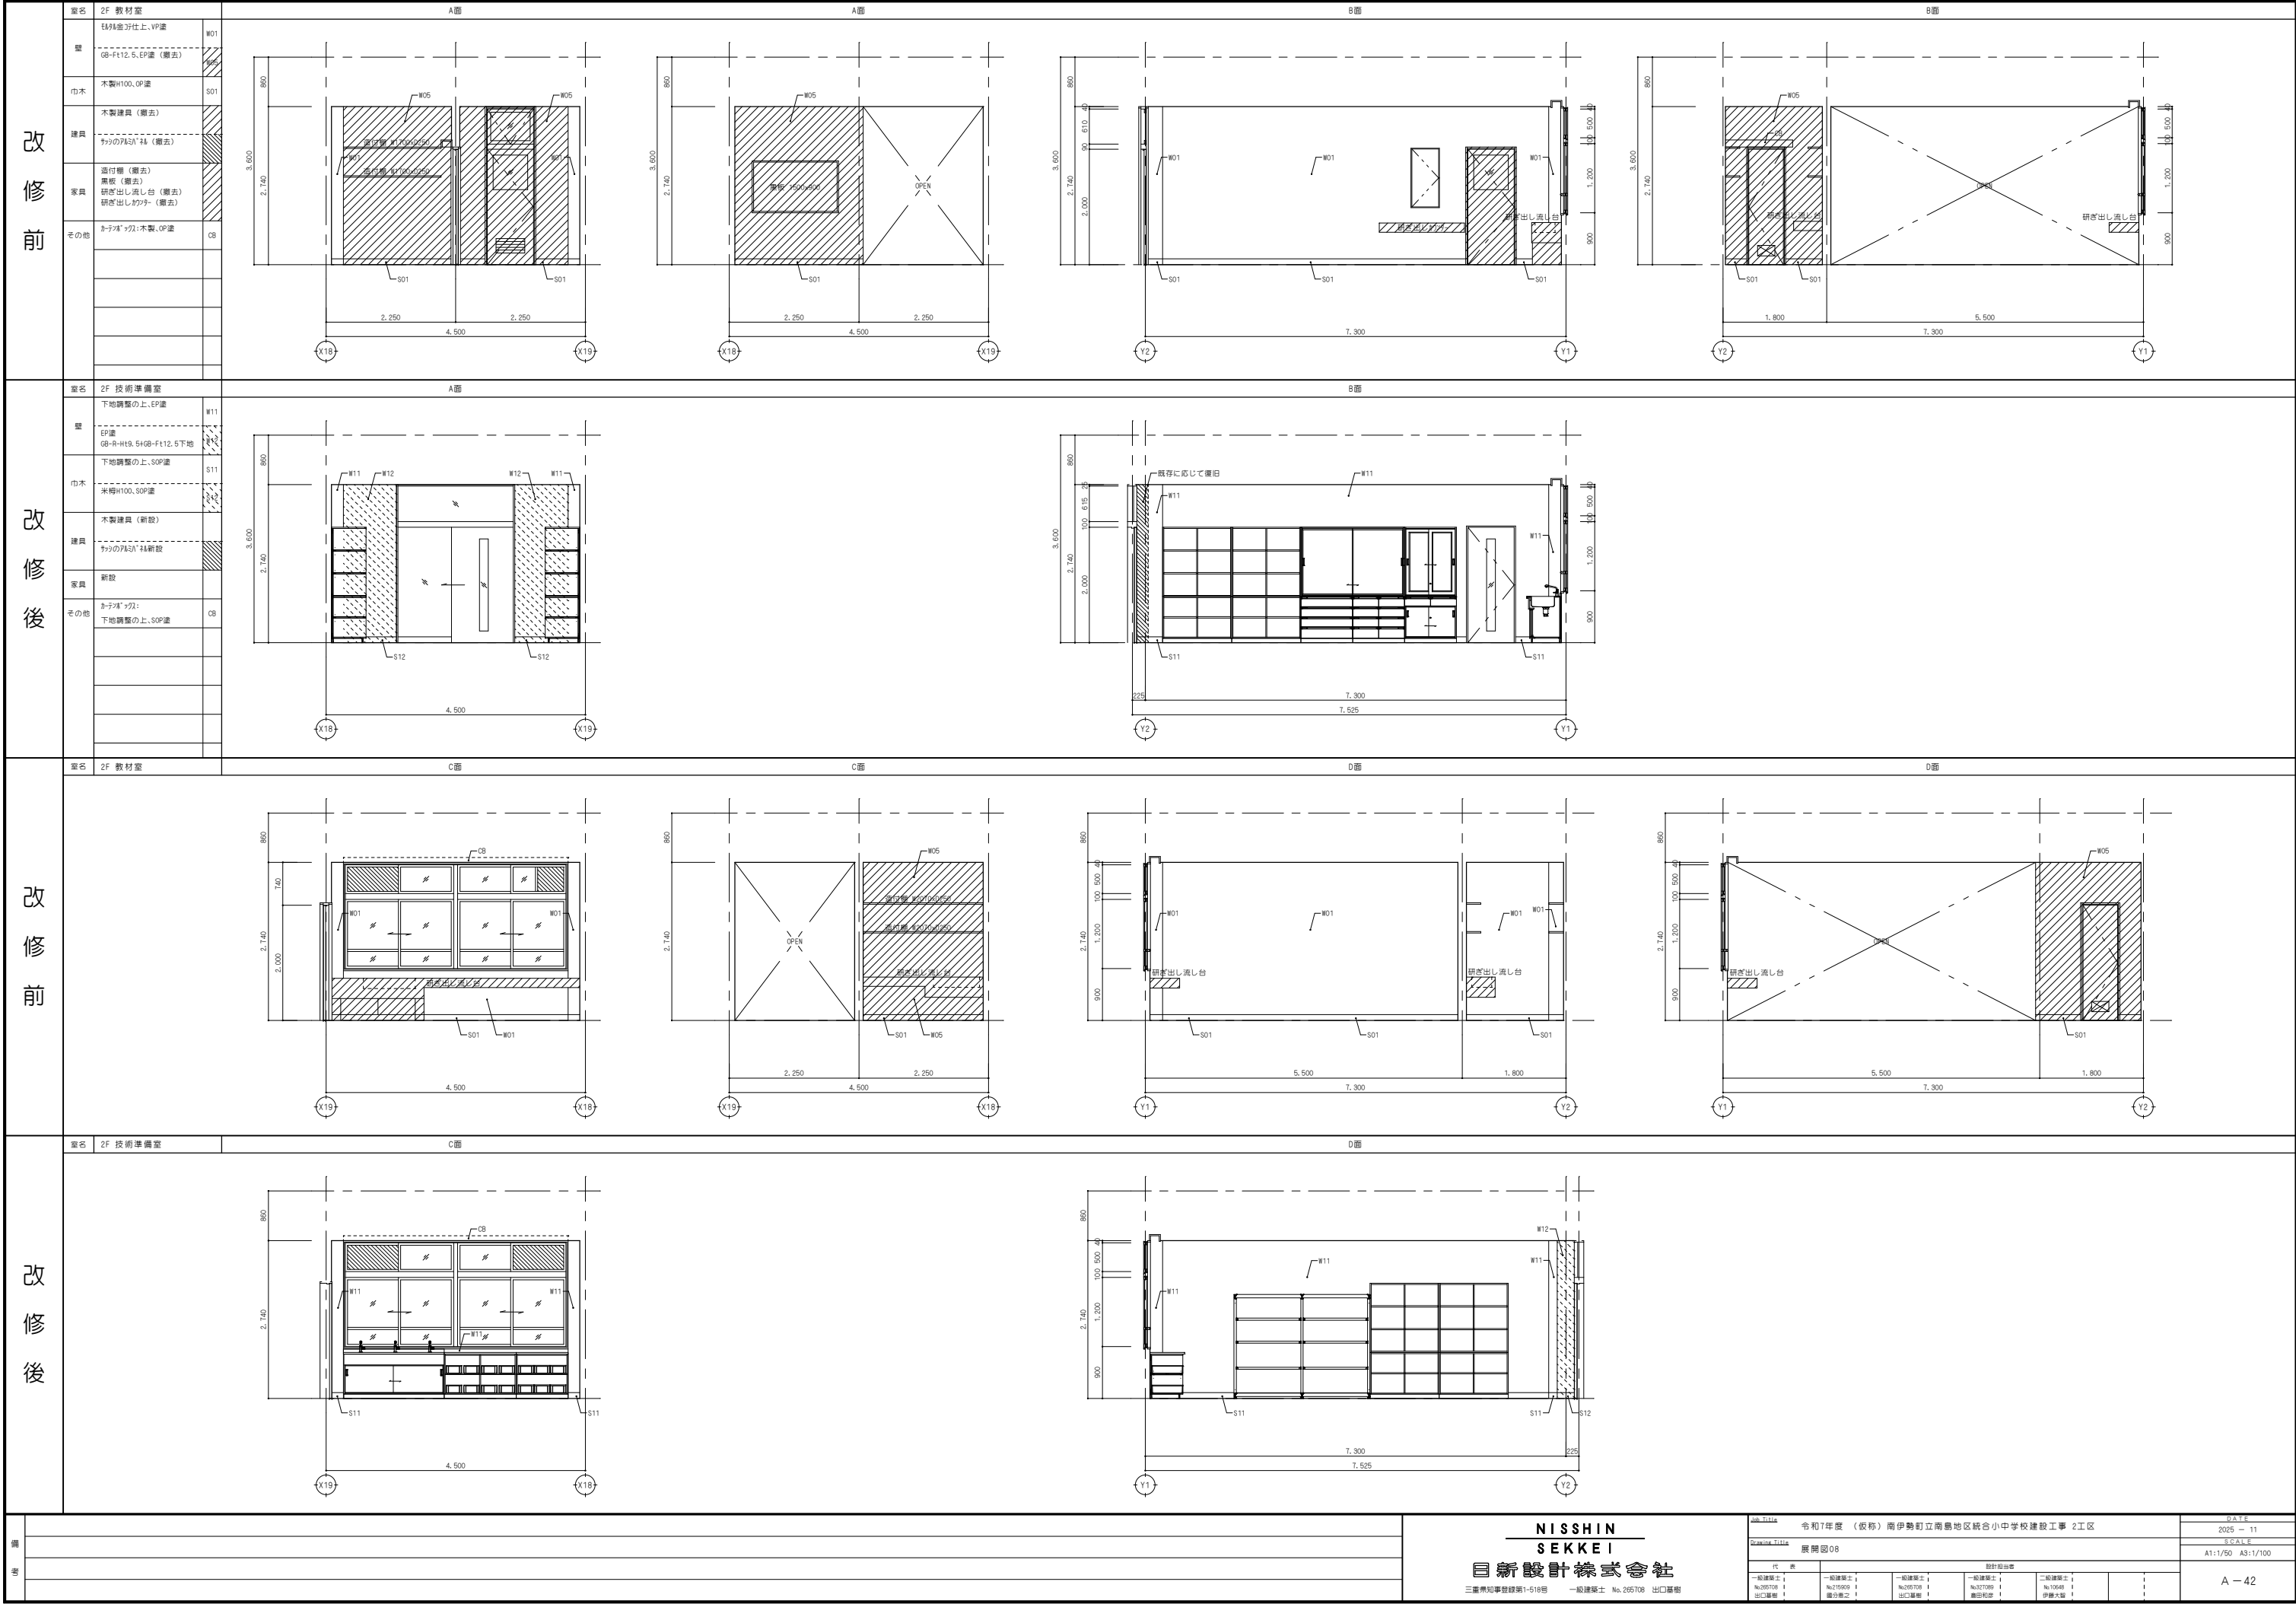

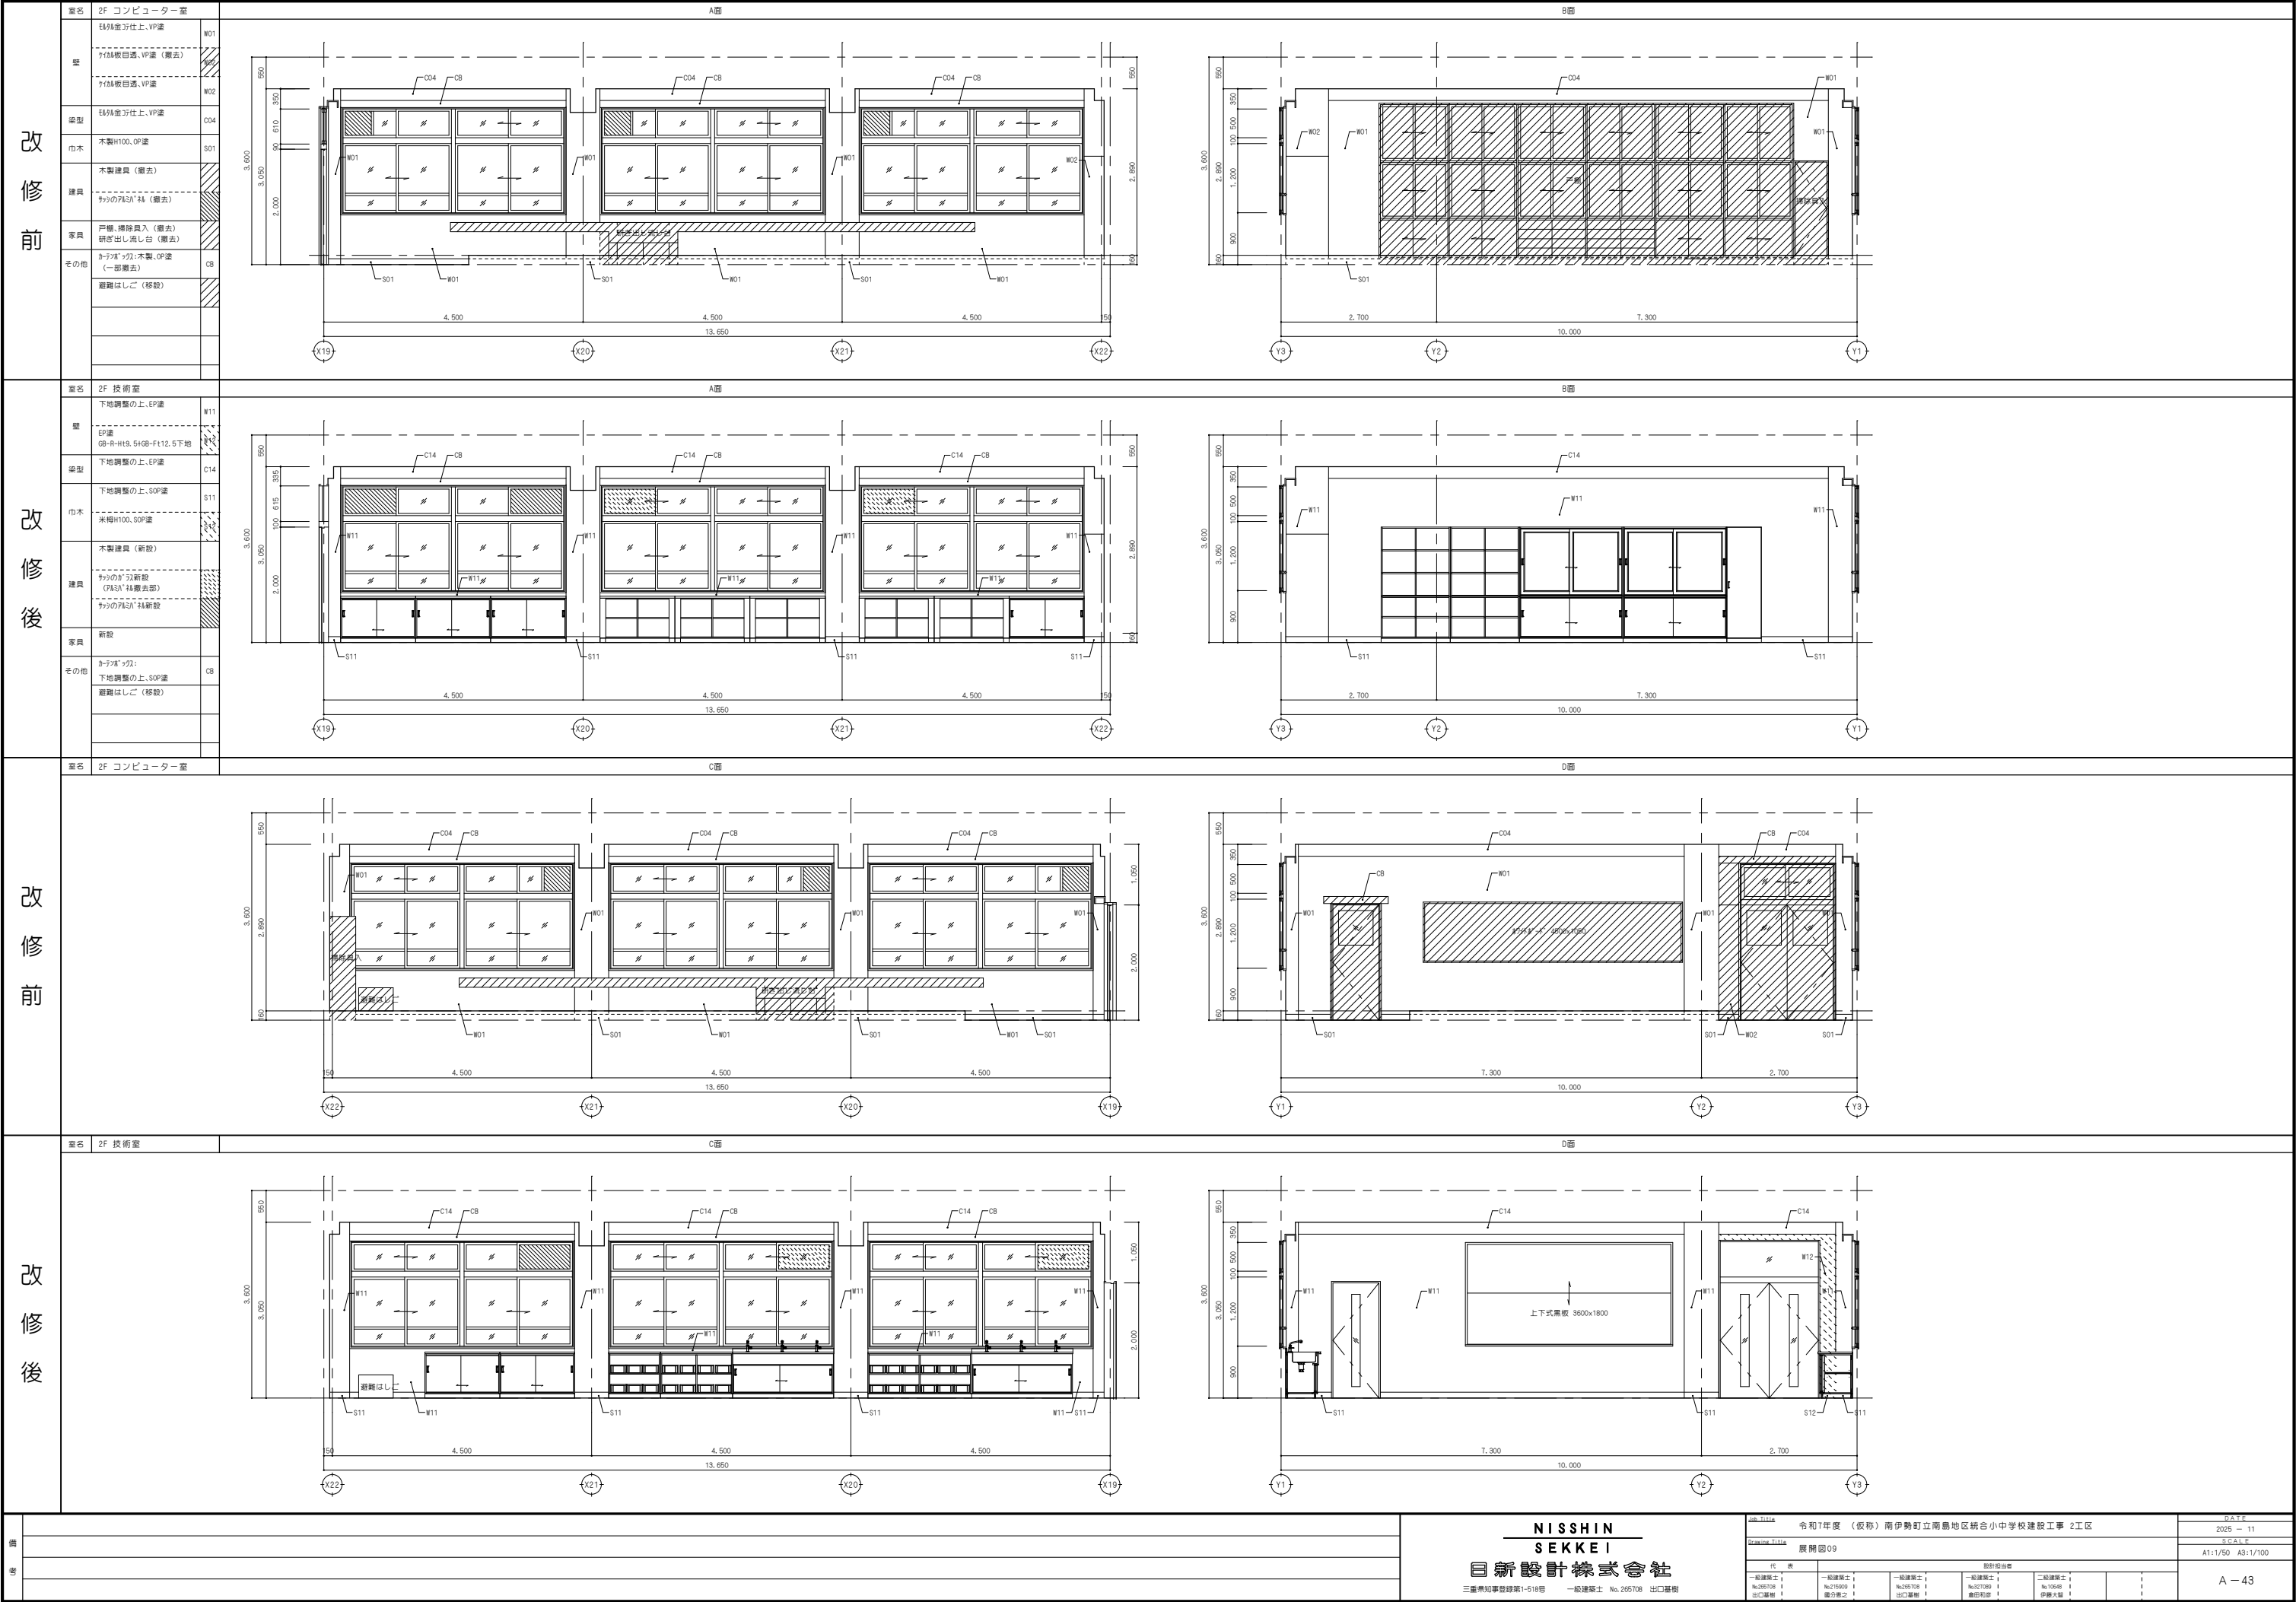


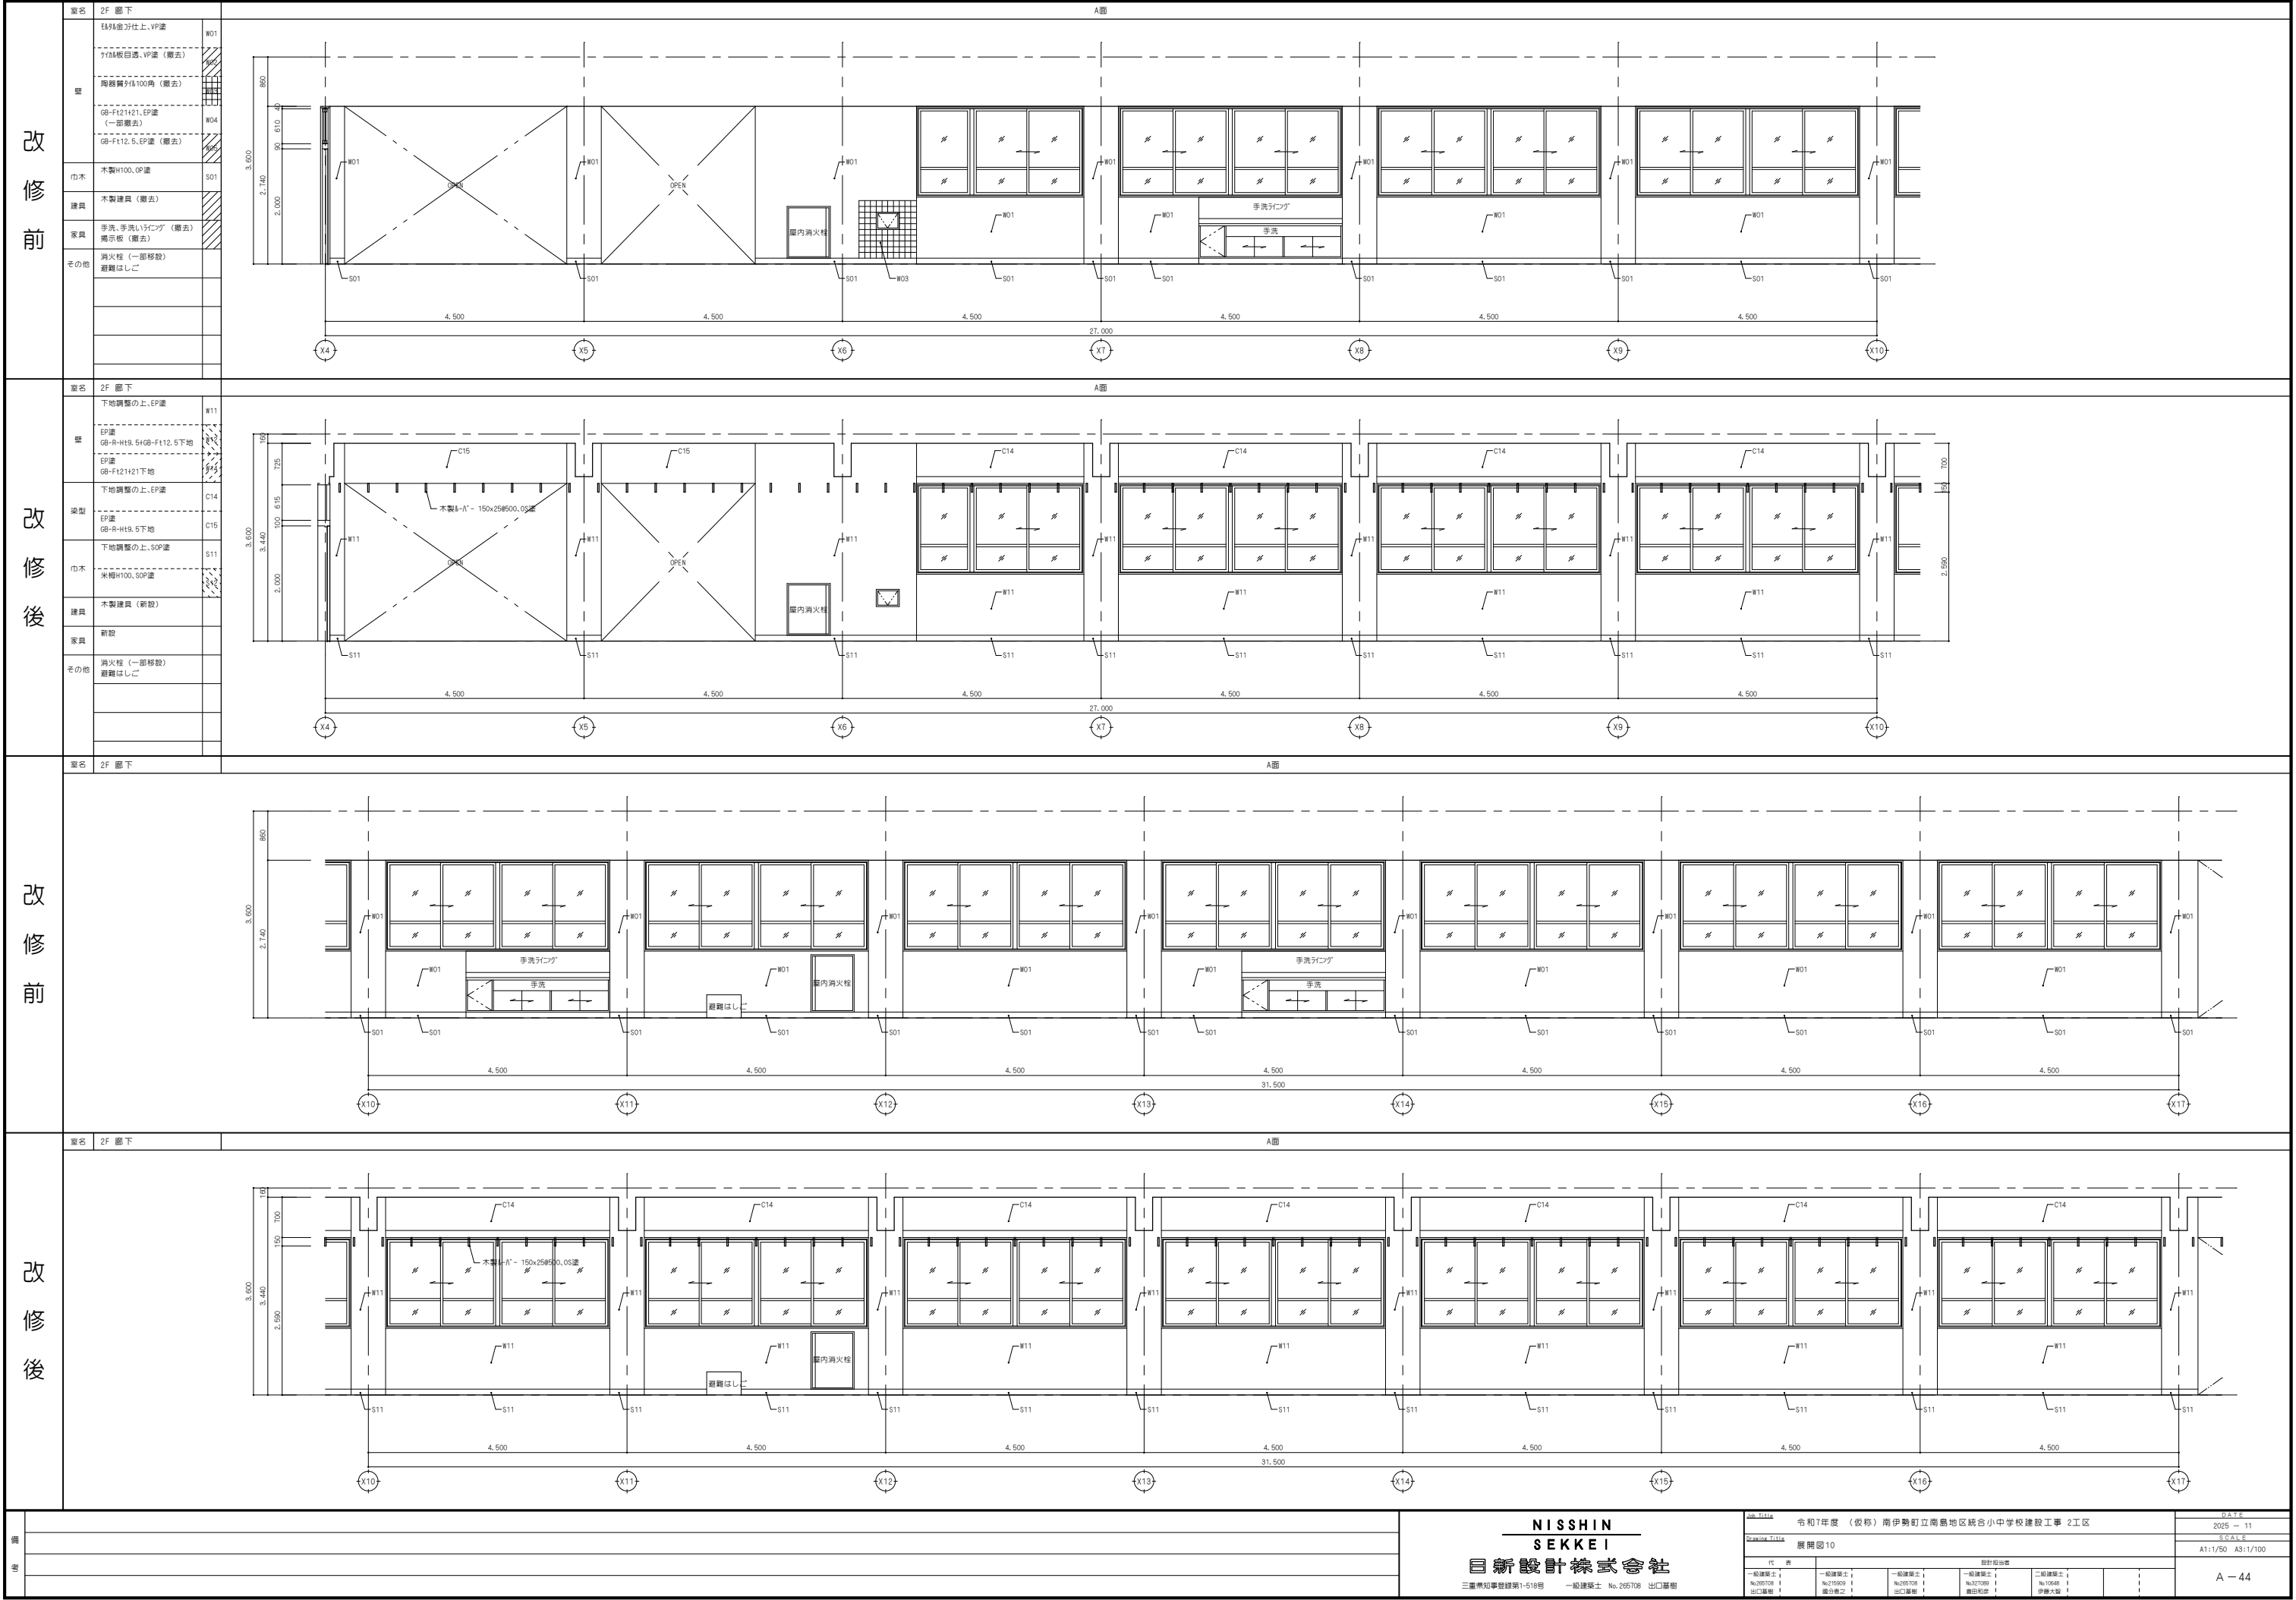

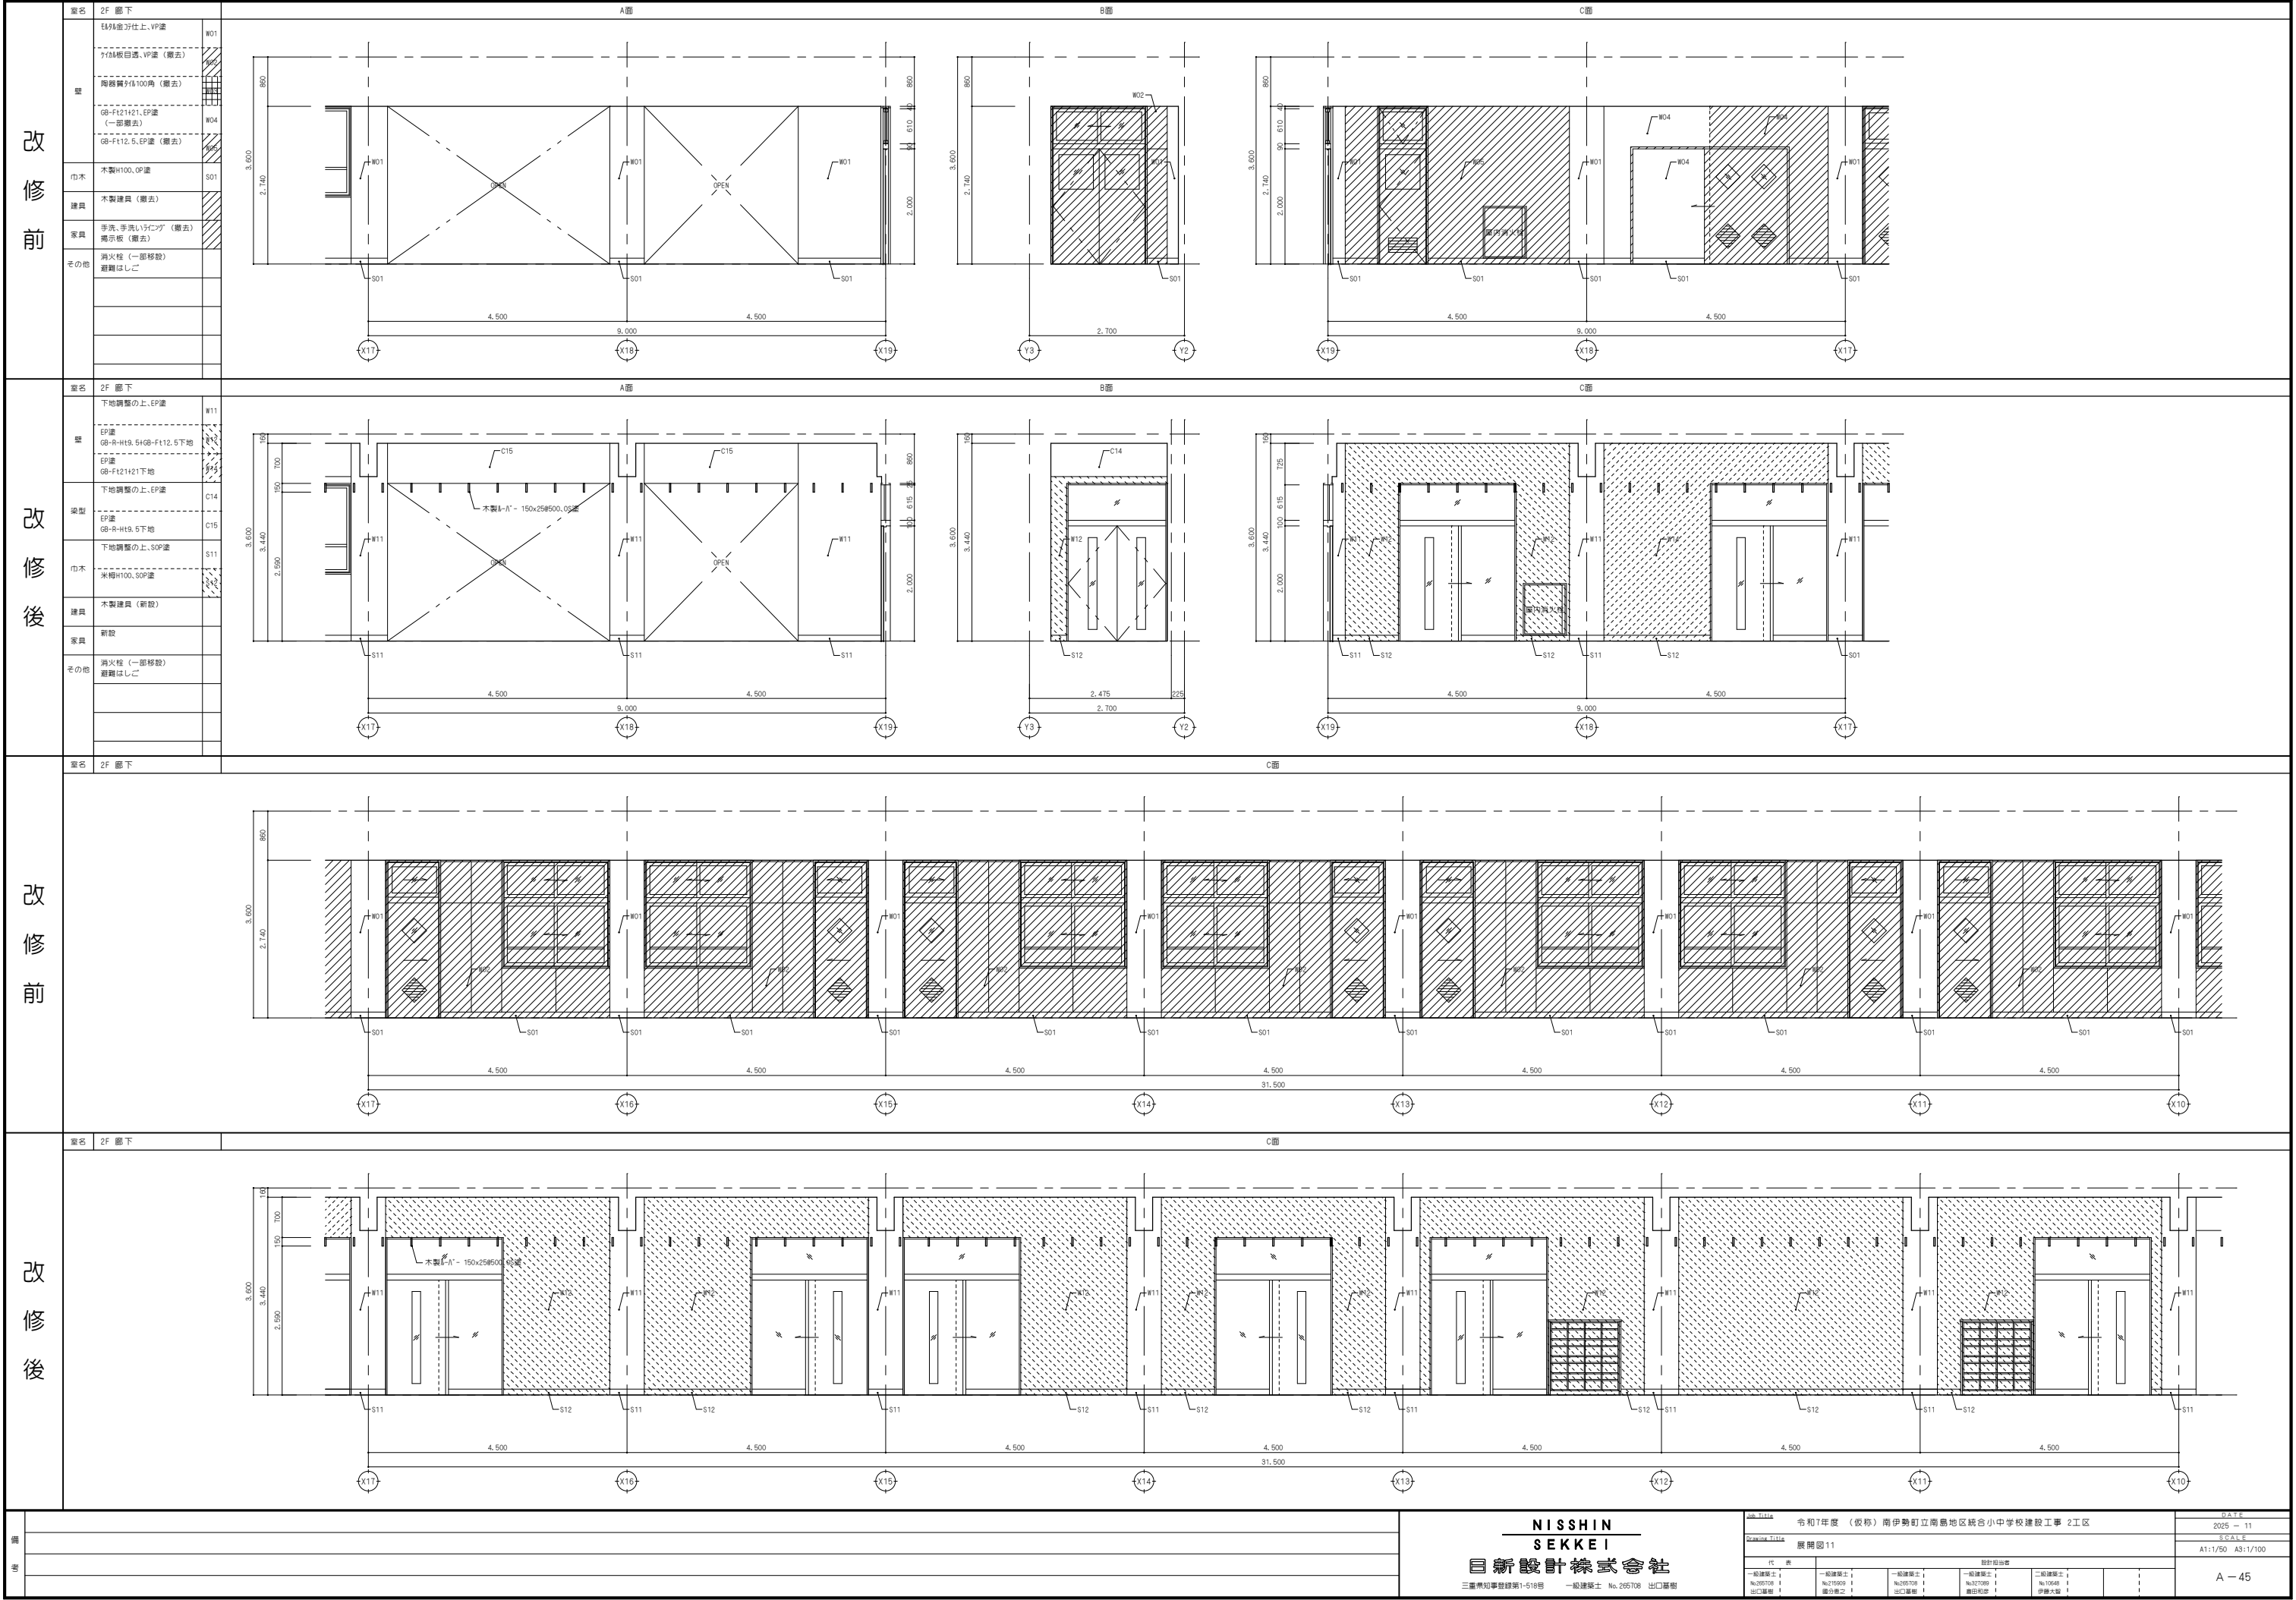




改修前

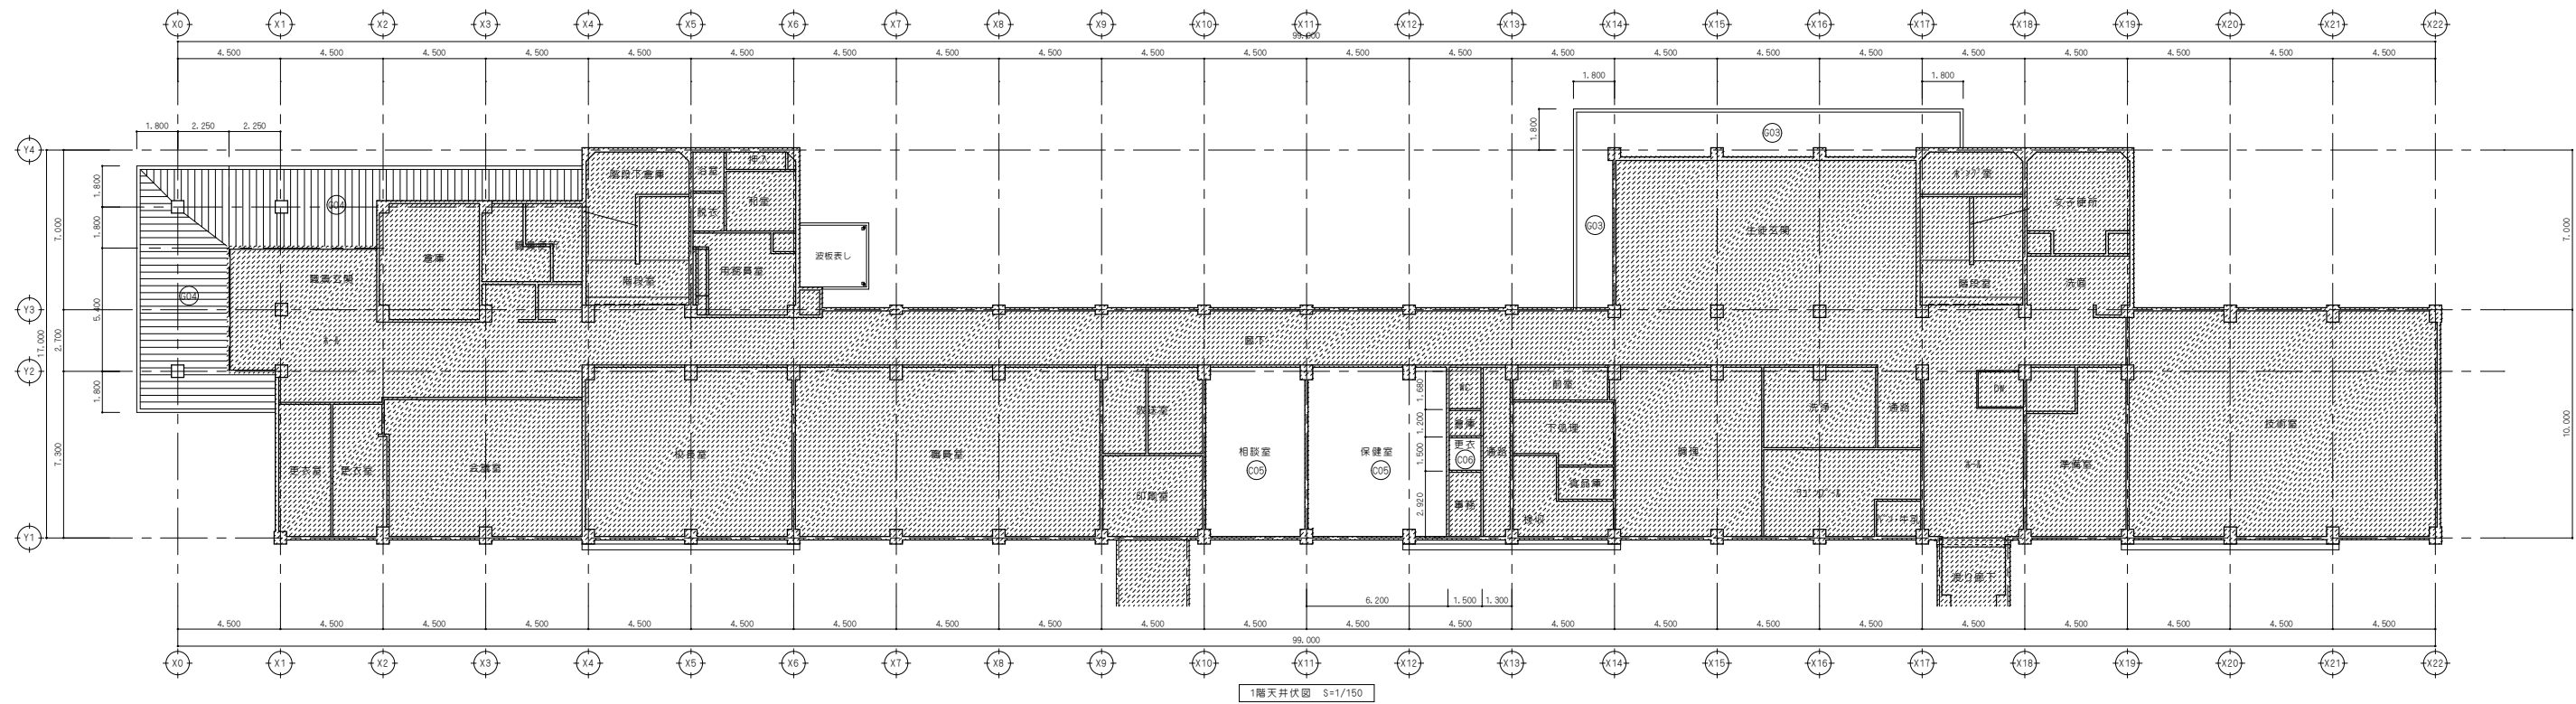


記号	改修内容	記号	改修内容	記号	改修内容	記号	凡例	備考
C01	713教室白漆、VP塗、軽鉄下地W19（撤去）	C04	11教室天井上、VP塗（梁型）	C03	713教室白漆、VP塗、軽鉄下地W25	CB	木製カテナ8"×2	1階の内部（相談室、保健室、更衣）は、天井内設備配管のために天井撤去と覆旧を行う。
C02	有効713教室白漆、VP塗、軽鉄下地W19（撤去）	C05	石畳8"×19、EP塗、軽鉄下地W19（撤去）	C04	67-713教室"24"×14、軽鉄下地W25	CR	3-チナレ-1	
C03	11教室天井、VP塗	C06	化粧石膏8"×19、5、軽鉄下地W19（撤去）			SB	木製スリ-ン8"×2	
						☑	天井点検口	
								改修対象外の室、又は改修しない部分

改修後

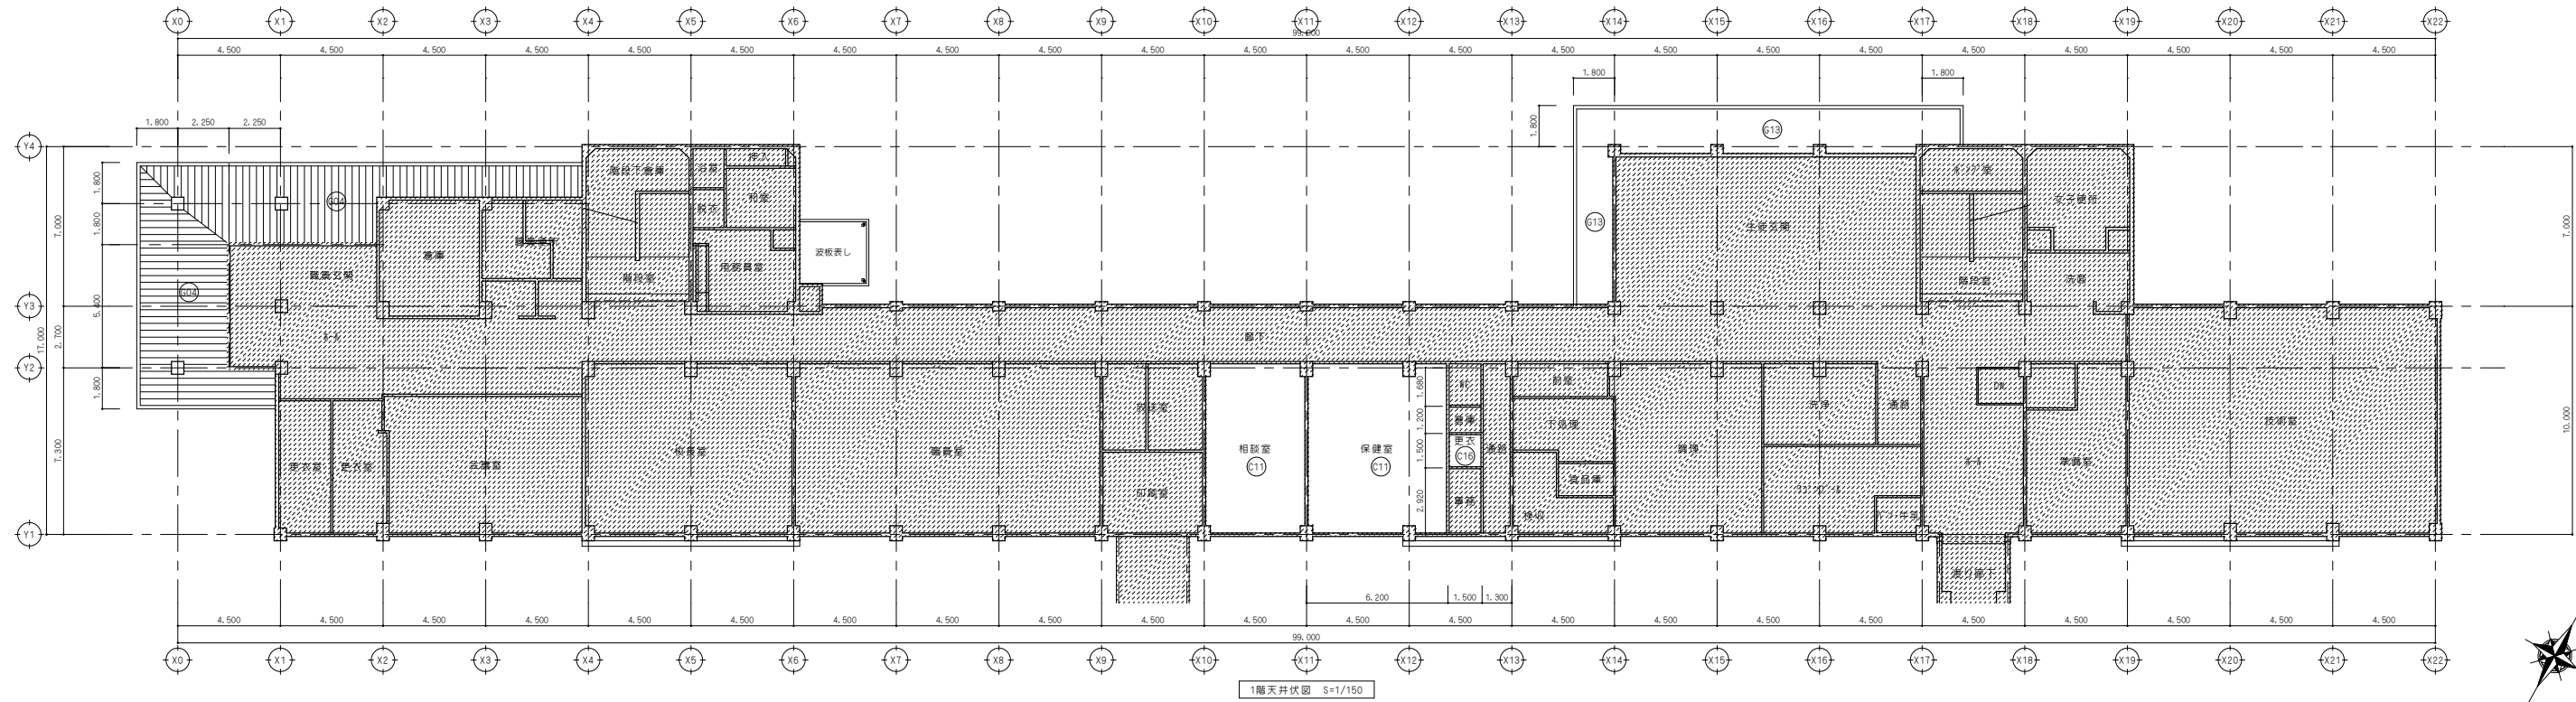


記号	改修内容	記号	改修内容	記号	改修内容	記号	凡例	備考
C11	67-713化粧石膏8"×19、5、軽鉄下地W19	C14	下地調整の上、EP塗（梁型）	C13	高圧洗浄、下地調整の上、VP塗	CB	木製カテナ8"×2	天井点検口は必要に応じて適宜配置すること。
C12	67教室天井"19"×5、5、軽鉄下地W19	C15	EP塗（梁型）（廊下側）、GB-R-H19、5、軽鉄下地W19	C04	高圧洗浄	CR	3-チナレ-1	
C13	既存27"×37"梁、下地調整の上、EP塗	C16	化粧石膏8"×19、5、軽鉄下地W19			SB	木製スリ-ン8"×2	
	木製8"×19-150x25x500、GS塗（全周）					☑	天井点検口	
								改修対象外の室、又は改修しない部分

改修前

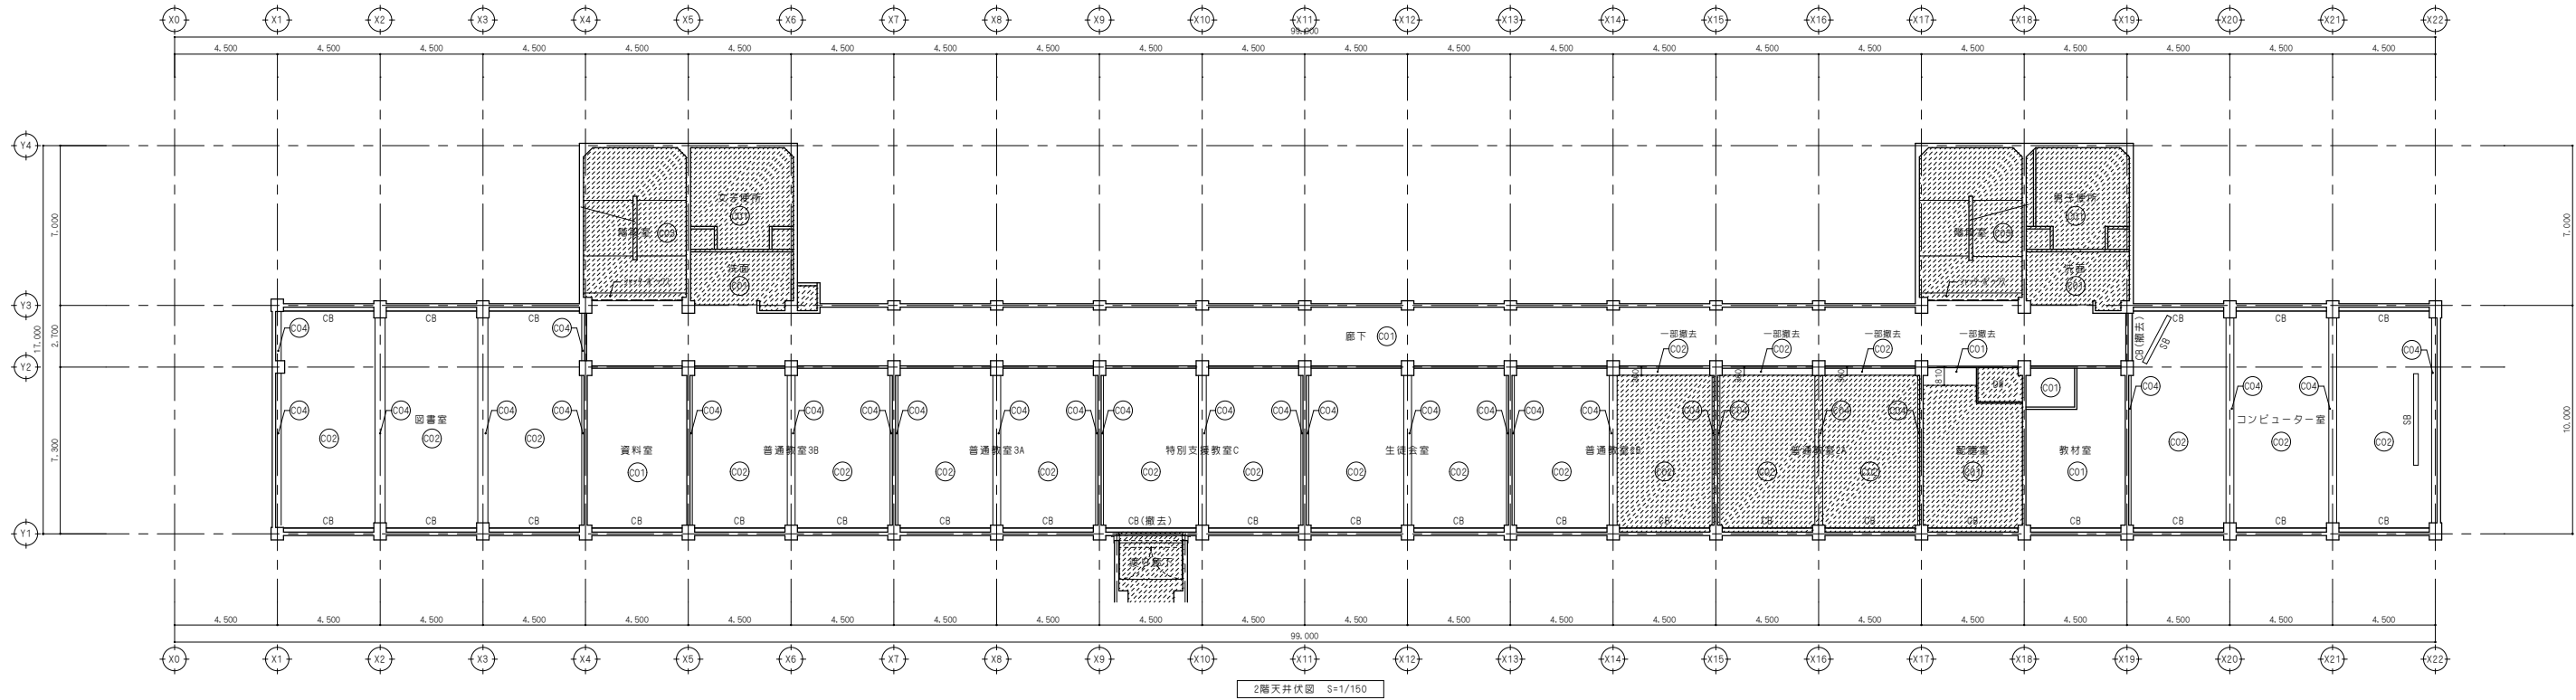


記号	改修内容	記号	改修内容	記号	改修内容	記号	凡例	備考
C01	713換気口、VP室、軽鉄下地W19（撤去）	C04	鉄骨造り上、VP室（梁型）	C03	713換気口、VP室、軽鉄下地W25	CB	木製カテナ8"×2	
C02	有効713換気口、VP室、軽鉄下地W19（撤去）	C05	石膏ボード19.5、EP室、軽鉄下地W19（撤去）	C04	87-713換気口、軽鉄下地W25	CR	カテナ10"×1	
C03	鉄骨造り上、VP室	C06	化粧石膏ボード19.5、軽鉄下地W19（撤去）			SB	木製カテナ8"×2（撤去）	
						天井点検口		
						改修対象外の室、又は改修しない部分		


改修後

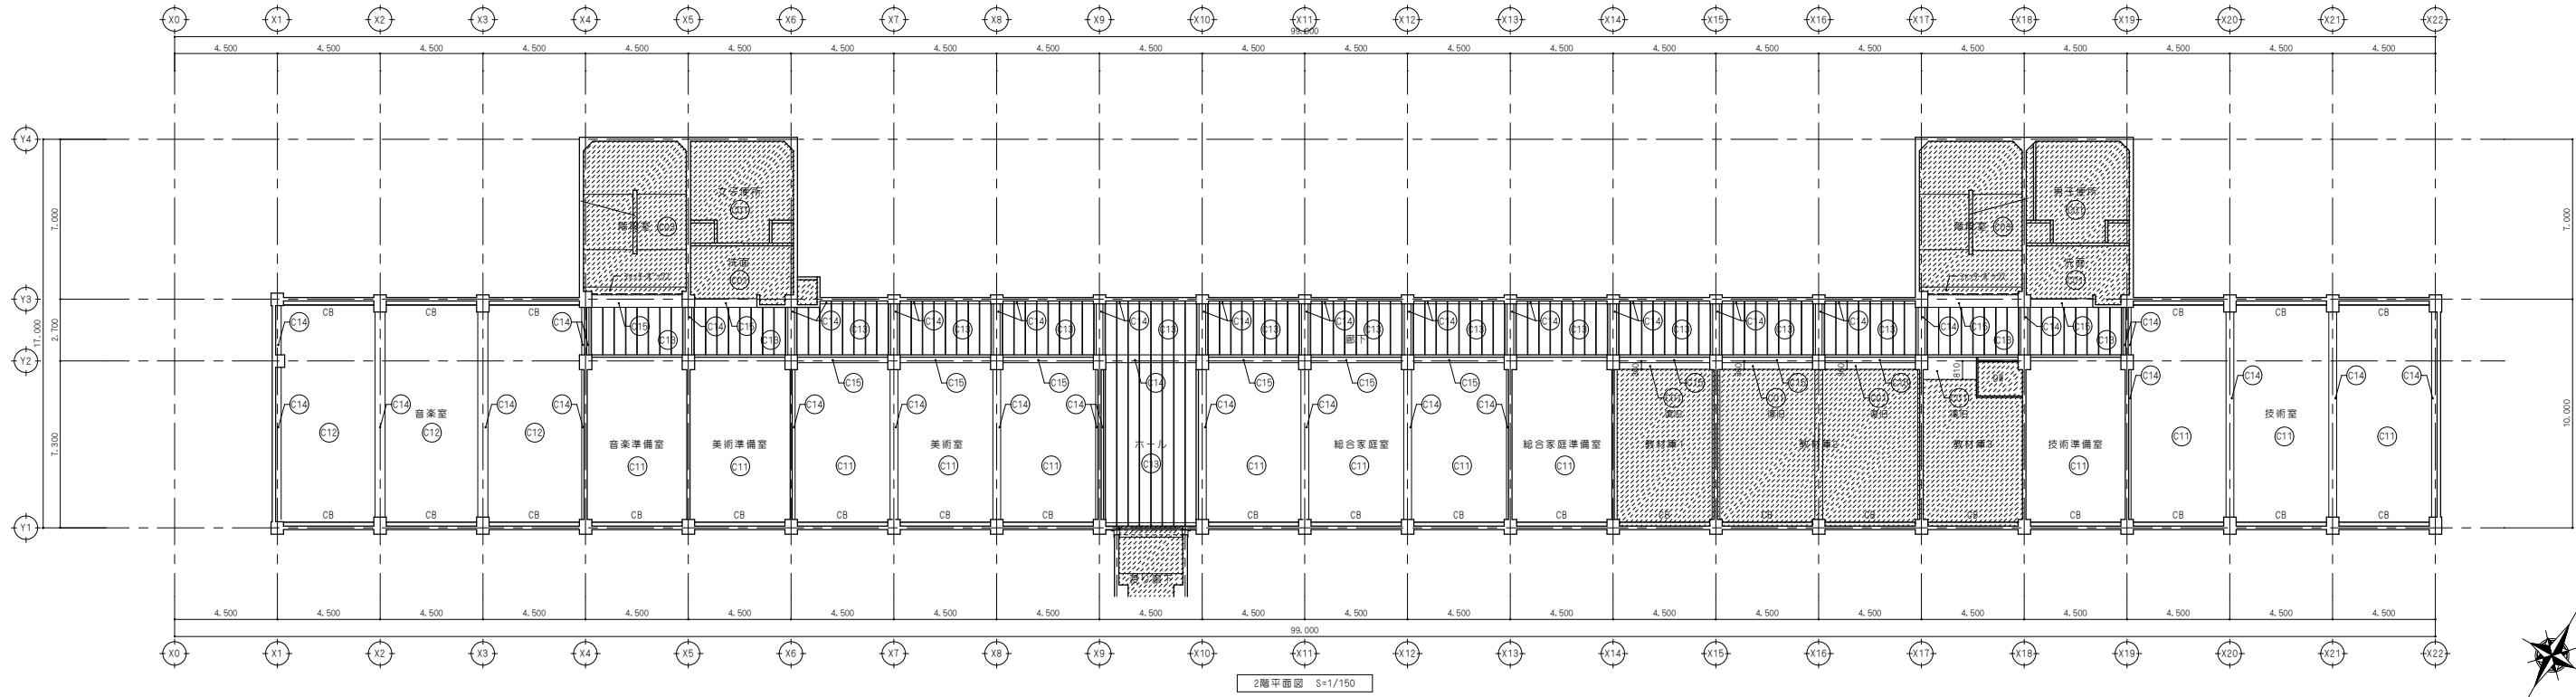

記号	改修内容	記号	改修内容	記号	改修内容	記号	凡例	備考
C11	877カ化粧石膏ボード12、軽鉄下地W19	C14	下地調整の上、EP室（梁型）	C13	高圧洗浄、下地調整の上、VP室	CB	木製カテナ8"×2	天井点検口は必要に応じて適宜配置すること。
C12	吸音天井8"×19.5、軽鉄下地W19	C15	EP室（梁型・廊下側）、CB-R-H19.5、軽鉄下地W19	C04	高圧洗浄	CR	カテナ10"×1	
C13	既存天井8"×19.5、下地調整の上、EP室	C16	化粧石膏ボード19.5、軽鉄下地W19			SB	木製カテナ8"×2	
	木製カテナ8"×19.5、25mmOS板（全端）					天井点検口		
						改修対象外の室、又は改修しない部分		

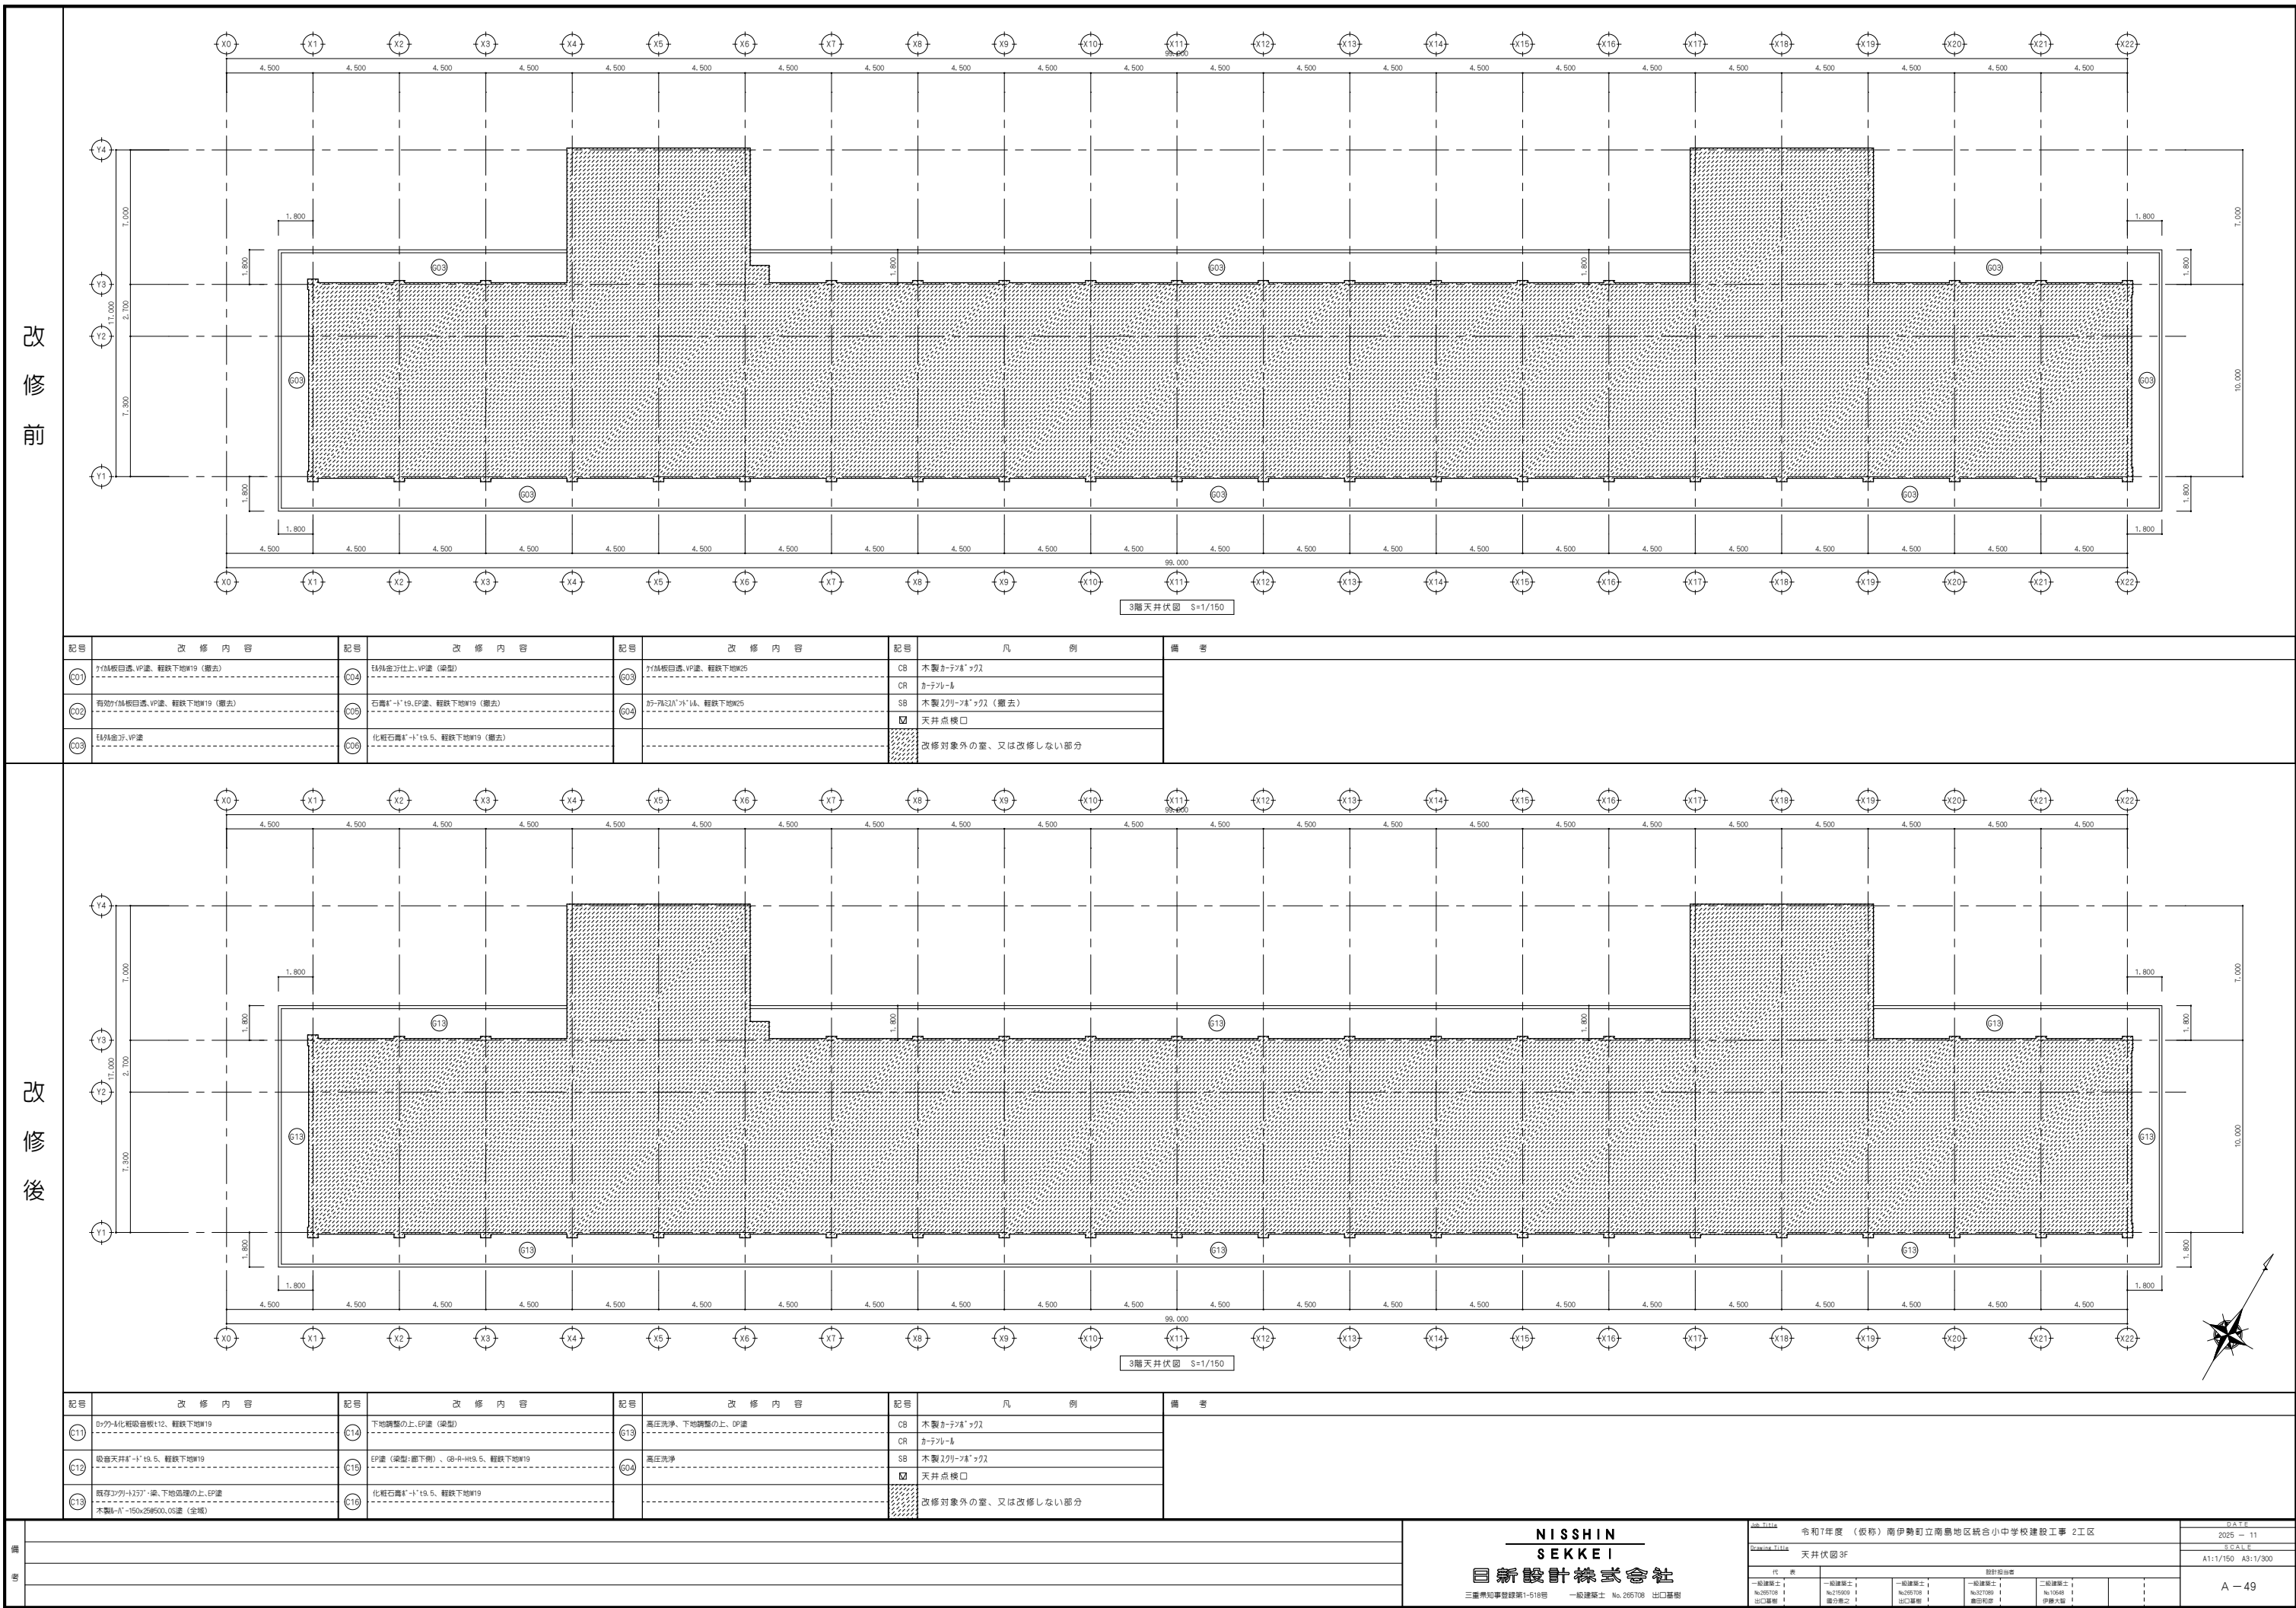

改修前

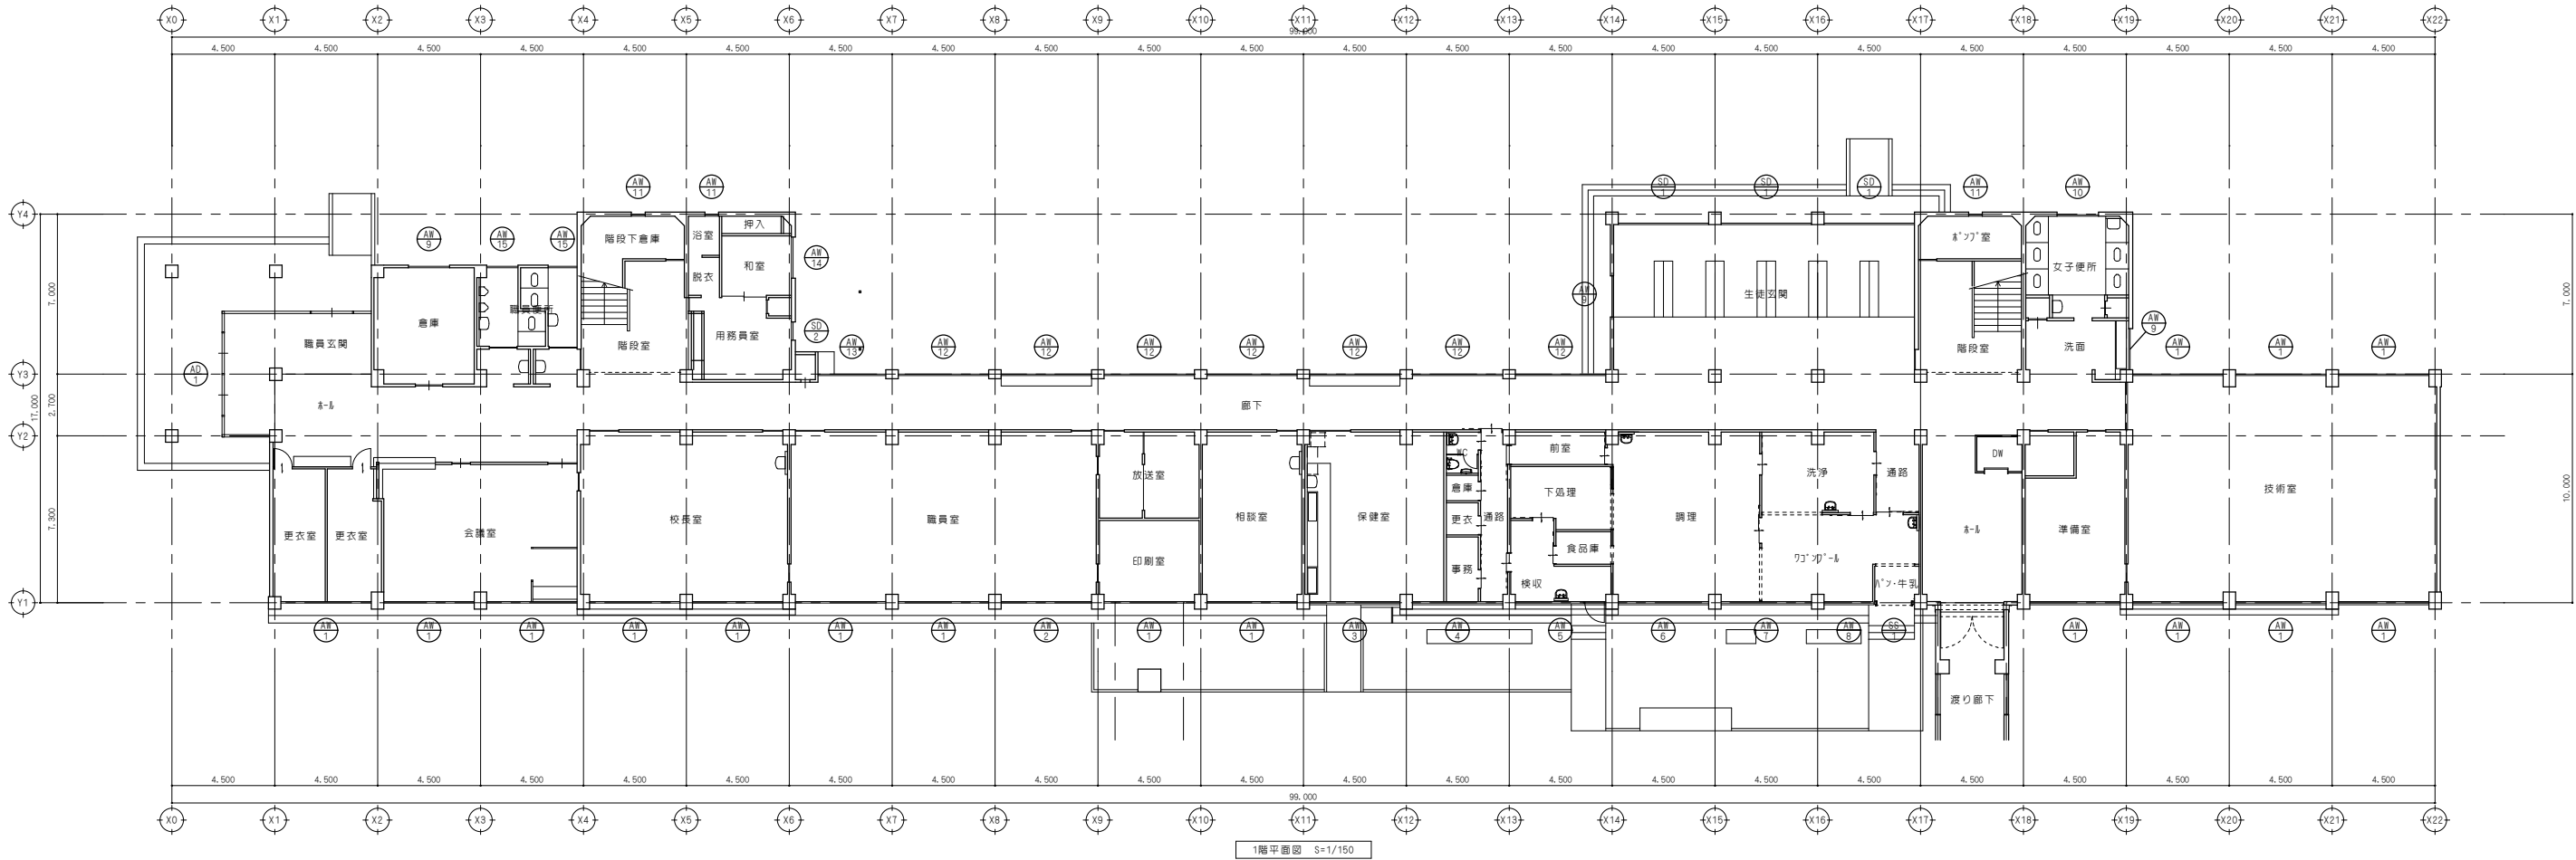

改修後

建具改修無し




編 号						NISSHIN SEKKEI 日新設計株式会社 三島県知事登録第1-518号 一般建築士 No. 265708 出口基樹	JOB Title 令和7年度（仮称）南伊勢町立南島地区統合小中学校建設工事 2工区					DATE 2025 - 11			
							Drawing Title 建具配置図1F					SCALE			
							代 表					A1:1/150 A3:1/300			
							設計担当者					A - 50			
一般建築士 1 No.265708 出口基樹						一般建築士 2 No.265708 出口基樹					一般建築士 3 No.265708 出口基樹		一般建築士 4 No.10648 伊藤大智		



備 考	

NISSHIN SEKKEI 日新設計株式会社			Job Title 令和7年度（仮称）南伊勢町立南島地区統合小中学校建設工事 2工区		DATE 2025 - 11	
三島県知事登録第1-518号 一般建築士 No.265708 出口嘉樹			Drawing Title 建具配置図2F		SCALE A1:1/150 A3:1/300	
代 表			設計担当		A - 51	
一般建築士 No.255708 出口嘉樹	一般建築士 No.265708 出口嘉樹	一般建築士 No.265708 出口嘉樹	一般建築士 No.265708 出口嘉樹	二級建築士 No.10648 伊藤大智		

改修前

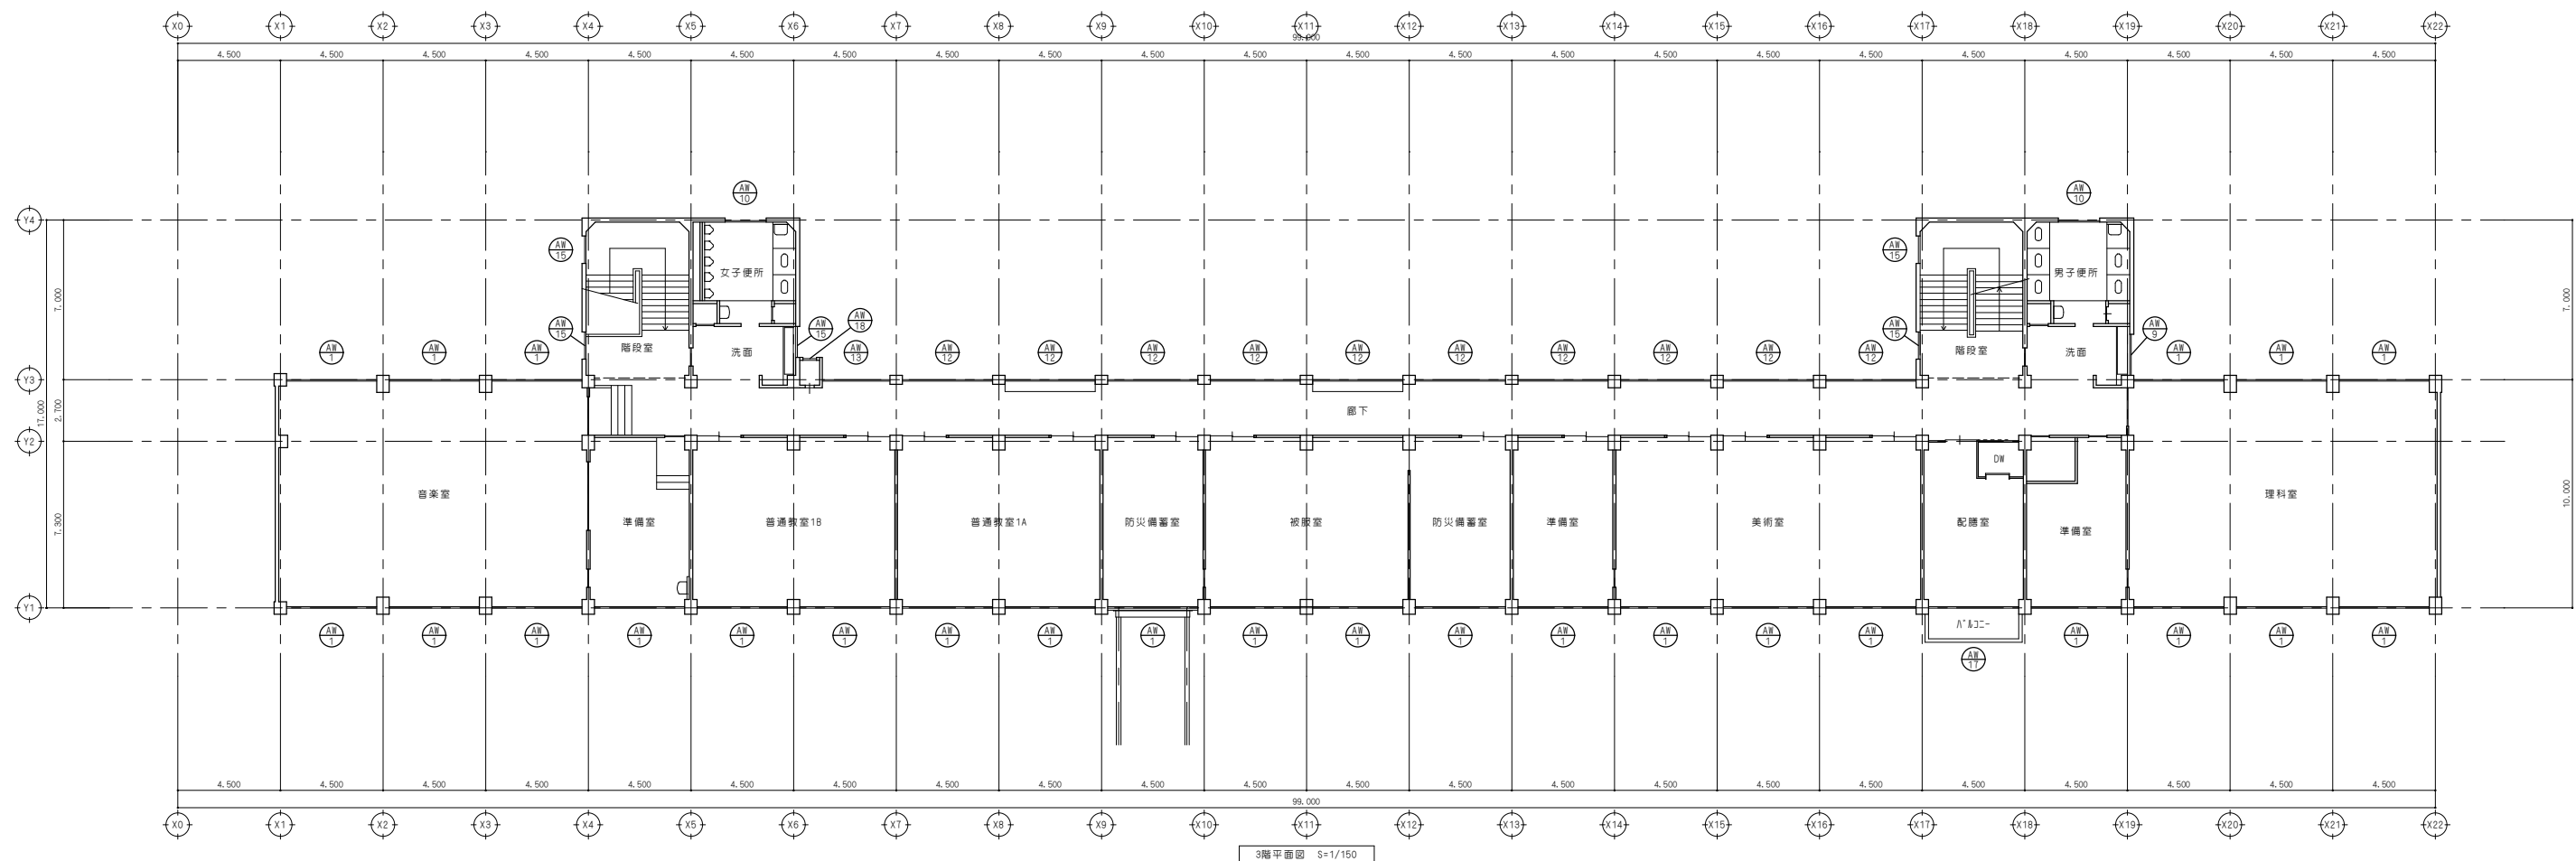


改修後

建具改修無し

[illegible]

改
修
前

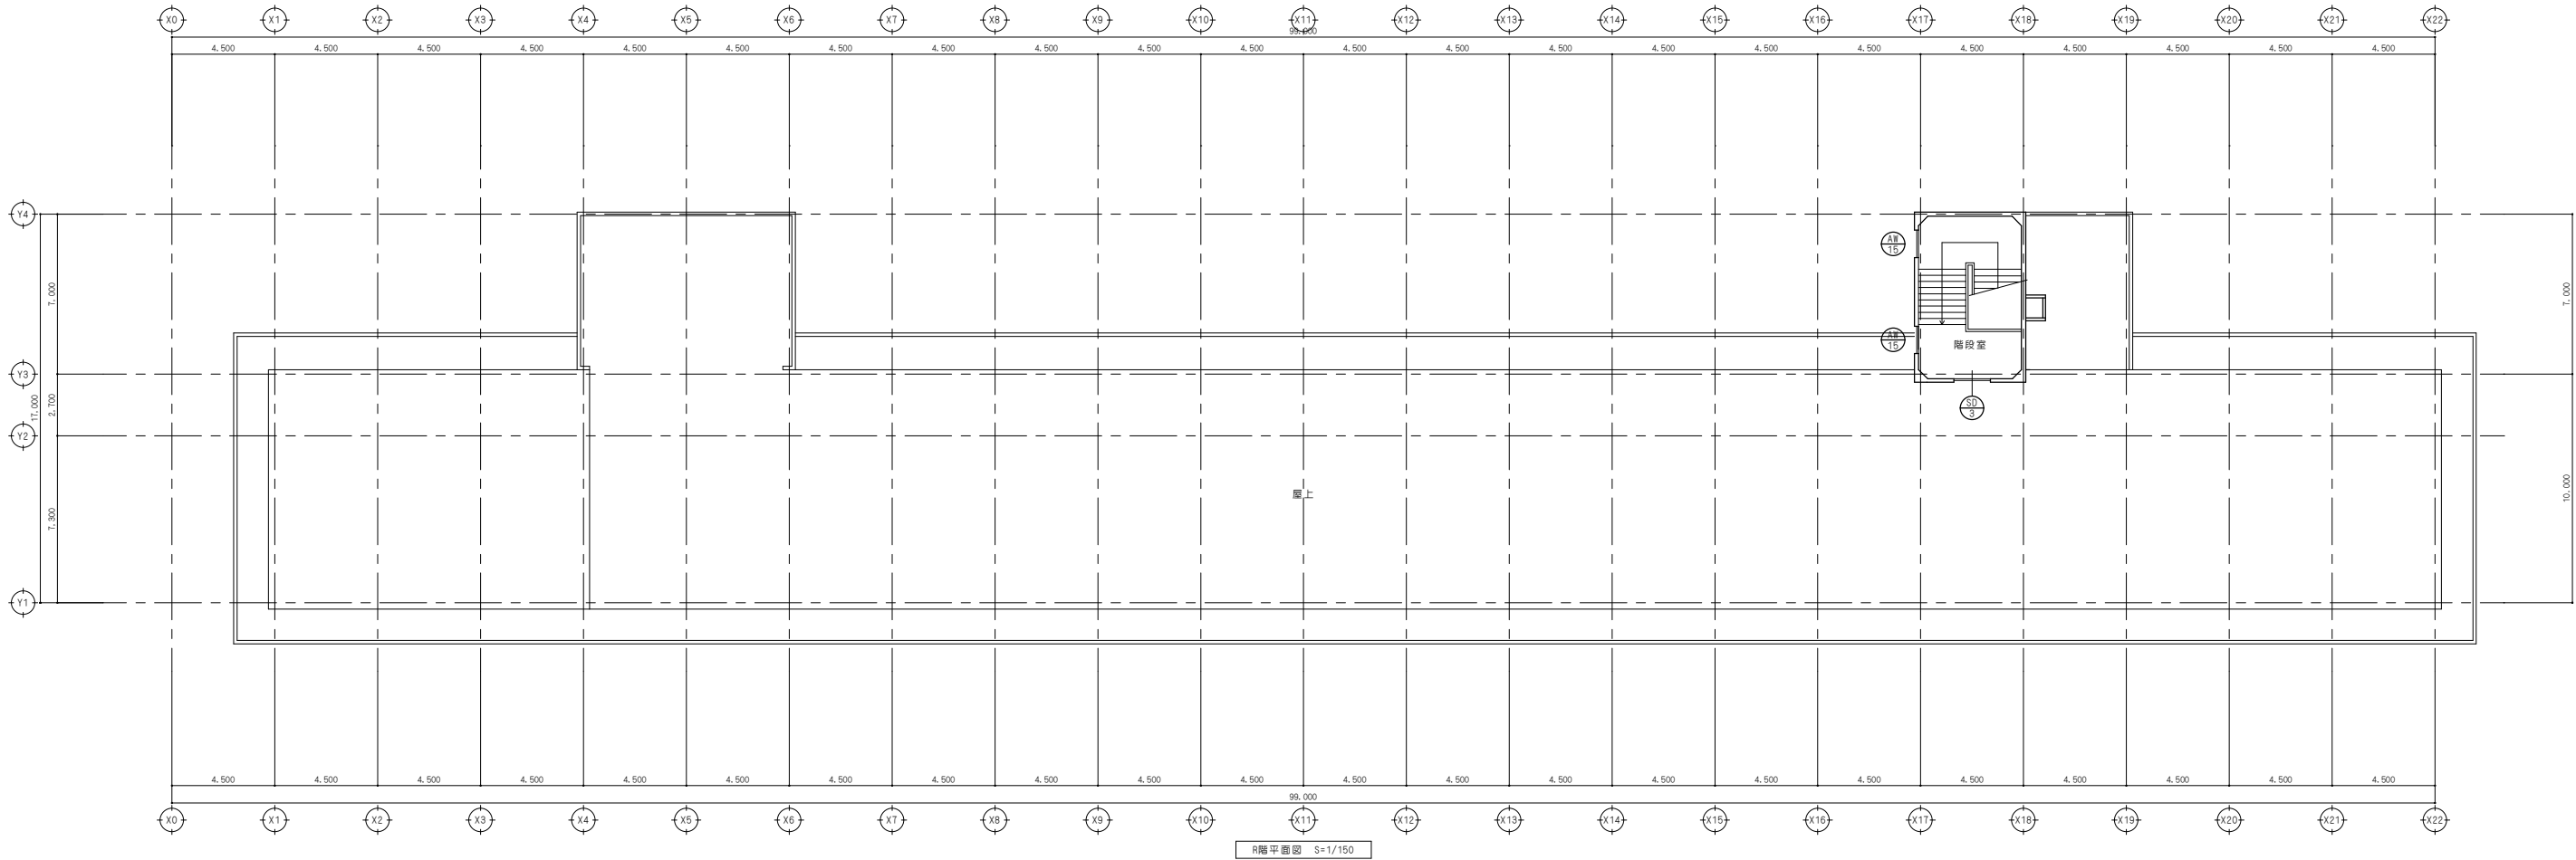


改
修
後

建具改修無し



[illegible]

記 号	数 量	SD 1		37所	SD 2		17所	SD 3		17所	SD 4		17所						
場 所		1F 生徒玄関			1F 用務員室			1F 階段室			1F 入・牛乳搬入口								
寸 法	見 込	3,830×2,860		枠100、1・740	800×2,000		枠100、1・740	1,720×2,000		枠100、1・740	1,500×2,300								
形 式	材 質	両開戸機関嵌窓窓		枠:2F-4、扉:3F-7&8	片開戸		2F-4	両開戸		2F-4	軽重2F+3-（手動）		高耐熱3F-鋼板10.5						
付属金物		丁番、2F+3-本締錠、7F+2扉、2F+2扉用棒、SUS製下框、付属金物一式、			丁番、1・7F+2、扉玉付2F+2-錠、SUS製番指、付属金物一式、			丁番、1・7F+2、扉玉付2F+2-錠、7F+2扉、SUS製番指、付属金物一式、			付属金物一式、網戸								
硝 子	塗 装	T5			F4			PW6.8											
備 考											三方枠：2F-4&1.6 標準色塗装、2F+2まで迄								
記 号	数 量	SD 5		27所	SD 6		37所	SD 7		17所	SD 8		17所	SD 9		17所	SD 10		17所
場 所		建具撤去			建具撤去			建具撤去			建具撤去			建具撤去			建具撤去		
寸 法	見 込	2,100		900×10	2,000		600	2,100		900×10	2,000		600	2,100		900×10	2,000		600
形 式	材 質	機関引違戸付き両開戸		2F+2化粧合板	片開戸		2F+2化粧合板	機関引違戸付き両開戸		2F+2化粧合板	片開戸		2F+2化粧合板	機関引違戸付き両開戸		2F+2化粧合板	片開戸		2F+2化粧合板
付属金物		1・4・5・6・7・8・9・10・11・12・13・14・15・16・17・18・19・20・21・22・23・24・25・26・27・28・29・30・31・32・33・34・35・36・37・38・39・40・41・42・43・44・45・46・47・48・49・50・51・52・53・54・55・56・57・58・59・60・61・62・63・64・65・66・67・68・69・70・71・72・73・74・75・76・77・78・79・80・81・82・83・84・85・86・87・88・89・90・91・92・93・94・95・96・97・98・99・100・101・102・103・104・105・106・107・108・109・110・111・112・113・114・115・116・117・118・119・120・121・122・123・124・125・126・127・128・129・130・131・132・133・134・135・136・137・138・139・140・141・142・143・144・145・146・147・148・149・150・151・152・153・154・155・156・157・158・159・160・161・162・163・164・165・166・167・168・169・170・171・172・173・174・175・176・177・178・179・180・181・182・183・184・185・186・187・188・189・190・191・192・193・194・195・196・197・198・199・200・201・202・203・204・205・206・207・208・209・210・211・212・213・214・215・216・217・218・219・220・221・222・223・224・225・226・227・228・229・230・231・232・233・234・235・236・237・238・239・240・241・242・243・244・245・246・247・248・249・250・251・252・253・254・255・256・257・258・259・260・261・262・263・264・265・266・267・268・269・270・271・272・273・274・275・276・277・278・279・280・281・282・283・284・285・286・287・288・289・290・291・292・293・294・295・296・297・298・299・300・301・302・303・304・305・306・307・308・309・310・311・312・313・314・315・316・317・318・319・320・321・322・323・324・325・326・327・328・329・330・331・332・333・334・335・336・337・338・339・340・341・342・343・344・345・346・347・348・349・350・351・352・353・354・355・356・357・358・359・360・361・362・363・364・365・366・367・368・369・370・371・372・373・374・375・376・377・378・379・380・381・382・383・384・385・386・387・388・389・390・391・392・393・394・395・396・397・398・399・400・401・402・403・404・405・406・407・408・409・410・411・412・413・414・415・416・417・418・419・420・421・422・423・424・425・426・427・428・429・430・431・432・433・434・435・436・437・438・439・440・441・442・443・444・445・446・447・448・449・450・451・452・453・454・455・456・457・458・459・460・461・462・463・464・465・466・467・468・469・470・471・472・473・474・475・476・477・478・479・480・481・482・483・484・485・486・487・488・489・490・491・492・493・494・495・496・497・498・499・500・501・502・503・504・505・506・507・508・509・510・511・512・513・514・515・516・517・518・519・520・521・522・523・524・525・526・527・528・529・530・531・532・533・534・535・536・537・538・539・540・541・542・543・544・545・546・547・548・549・550・551・552・553・554・555・556・557・558・559・560・561・562・563・564・565・566・567・568・569・570・571・572・573・574・575・576・577・578・579・580・581・582・583・584・585・586・587・588・589・590・591・592・593・594・595・596・597・598・599・600・601・602・603・604・605・606・607・608・609・610・611・612・613・614・615・616・617・618・619・620・621・622・623・624・625・626・627・628・629・630・631・632・633・634・635・636・637・638・639・640・641・642・643・644・645・646・647・648・649・650・651・652・653・654・655・656・657・658・659・660・661・662・663・664・665・666・667・668・669・670・671・672・673・674・675・676・677・678・679・680・681・682・683・684・685・686・687・688・689・690・691・692・693・694・695・696・697・698・699・700・701・702・703・704・705・706・707・708・709・710・711・712・713・714・715・716・717・718・719・720・721・722・723・724・725・726・727・728・729・730・731・732・733・734・735・736・737・738・739・740・741・742・743・744・745・746・747・748・749・750・751・752・753・754・755・756・757・758・759・760・761・762・763・764・765・766・767・768・769・770・771・772・773・774・775・776・777・778・779・780・781・782・783・784・785・786・787・788・789・790・791・792・793・794・795・796・797・798・799・800・801・802・803・804・805・806・807・808・809・810・811・812・813・814・815・816・817・818・819・820・821・822・823・824・825・826・827・828・829・830・831・832・833・834・835・836・837・838・839・840・841・842・843・844・845・846・847・848・849・850・851・852・853・854・855・856・857・858・859・860・861・862・863・864・865・866・867・868・869・870・871・872・873・874・875・876・877・878・879・880・881・882・883・884・885・886・887・888・889・890・891・892・893・894・895・896・897・898・899・900・901・902・903・904・905・906・907・908・909・910・911・912・913・914・915・916・917・918・919・920・921・922・923・924・925・926・927・928・929・930・931・932・933・934・935・936・937・938・939・940・941・942・943・944・945・946・947・948・949・950・951・952・953・954・955・956・957・958・959・960・961・962・963・964・965・966・967・968・969・970・971・972・973・974・975・976・977・978・979・980・981・982・983・984・985・986・987・988・989・990・991・992・993・994・995・996・997・998・999・1000・1001・1002・1003・1004・1005・1006・1007・1008・1009・1010・1011・1012・1013・1014・1015・1016・1017・1018・1019・1020・1021・1022・1023・1024・1025・1026・1027・1028・1029・1030・1031・1032・1033・1034・1035・1036・1037・1038・1039・1040・1041・1042・1043・1044・1045・1046・1047・1048・1049・1050・1051・1052・1053・1054・1055・1056・1057・1058・1059・1060・1061・1062・1063・1064・1065・1066・1067・1068・1069・1070・1071・1072・1073・1074・1075・1076・1077・1078・1079・1080・1081・1082・1083・1084・1085・1086・1087・1088・1089・1090・1091・1092・1093・1094・1095・1096・1097・1098・1099・1100・1101・1102・1103・1104・1105・1106・1107・1108・1109・1110・1111・1112・1113・1114・1115・1116・1117・1118・1119・1120・1121・1122・1123・1124・1125・1126・1127・1128・1129・1130・1131・1132・1133・1134・1135・1136・1137・1138・1139・1140・1141・1142・1143・1144・1145・1146・1147・1148・1149・1150・1151・1152・1153・1154・1155・1156・1157・1158・1159・1160・1161・1162・1163・1164・1165・1166・1167・1168・1169・1170・1171・1172・1173・1174・1175・1176・1177・1178・1179・1180・1181・1182・1183・1184・1185・1186・1187・1188・1189・1190・1191・1192・1193・1194・1195・1196・1197・1198・1199・1200・1201・1202・1203・1204・1205・1206・1207・1208・1209・1210・1211・1212・1213・1214・1215・1216・1217・1218・1219・1220・1221・1222・1223・1224・1225・1226・1227・1228・1229・1230・1231・1232・1233・1234・1235・1236・1237・1238・1239・1240・1241・1242・1243・1244・1245・1246・1247・1248・1249・1250・1251・1252・1253・1254・1255・1256・1257・1258・1259・1260・1261・1262・1263・1264・1265・1266・1267・1268・1269・1270・1271・1272・1273・1274・1275・1276・1277・1278・1279・1280・1281・1282・1283・1284・1285・1286・1287・1288・1289・1290・1291・1292・1293・1294・1295・1296・1297・1298・1299・1300・1301・1302・1303・1304・1305・1306・1307・1308・1309・1310・1311・1312・1313・1314・1315・1316・1317・1318・1319・1320・1321・1322・1323・1324・1325・1326・1327・1328・1329・1330・1331・1332・1333・1334・1335・1336・1337・1338・1339・1340・1341・1342・1343・1344・1345・1346・1347・1348・1349・1350・1351・1352・1353・1354・1355・1356・1357・1358・1359・1360・1361・1362・1363・1364・1365・1366・1367・1368・1369・1370・1371・1372・1373・1374・1375・1376・1377・1378・1379・1380・1381・1382・1383・1384・1385・1386・1387・1388・1389・1390・1391・1392・1393・1394・1395・1396・1397・1398・1399・1400・1401・1402・1403・1404・1405・1406・1407・1408・1409・1410・1411・1412・1413・1414・1415・1416・1417・1418・1419・1420・1421・1422・1423・1424・1425・1426・1427・1428・1429・1430・1431・1432・1433・1434・1435・1436・1437・1438・1439・1440・1441・1442・1443・1444・1445・1446・1447・1448・1449・1450・1451・1452・1453・1454・1455・1456・1457・1458・1459・1460・1461・1462・1463・1464・1465・1466・1467・1468・1469・1470・1471・1472・1473・1474・1475・1476・1477・1478・1479・1480・1481・1482・1483・1484・1485・1486・1487・1488・1489・1490・1491・1492・1493・1494・1495・1496・1497・1498・1499・1500・1501・1502・1503・1504・1505・1506・1507・1508・1509・1510・1511・1512・1513・1514・1515・1516・1517・1518・1519・1520・1521・1522・1523・1524・1525・1526・1527・1528・1529・1530・1531・1532・1533・1534・1535・1536・1537・1538・1539・1540・1541・1542・1543・1544・1545・1546・1547・1548・1549・1550・1551・1552・1553・1554・1555・1556・1557・1558・1559・1560・1561・1562・1563・1564・1565・1566・1567・1568・1569・1570・1571・1572・1573・1574・1575・1576・1577・1578・1579・1580・1581・1582・1583・1584・1585・1586・1587・1588・1589・1590・1591・1592・1593・1594・1595・1596・1597・1598・1599・1600・1601・1602・1603・1604・1605・1606・1607・1608・1609・1610・1611・1612・1613・1614・1615・1616・1617・1618・1619・1620・1621・1622・1623・1624・1625・1626・1627・1628・1629・1630・1631・1632・1633・1634・1635・1636・1637・1638・1639・1640・1641・1642・1643・1644・1645・1646・1647・1648・1649・1650・1651・1652・1653・1654・1655・1656・1657・1658・1659・1660・1661・1662・1663・1664・1665・1666・1667・1668・1669・1670・1671・1672・1673・1674・1675・1676・1677・1678・1679・1680・1681・1682・1683・1684・1685・1686・1687・1688・1689・1690・1691・1692・1693・1694・1695・1696・1697・1698・1699・1700・1701・1702・1703・1704・1705・1706・1707・1708・1709・1710・1711・1712・1713・1714・1715・1716・1717・1718・1719・1720・1721・1722・1723・1724・1725・1726・1727・1728・1729・1730・1731・1732・1733・1734・1735・1736・1737・1738・1739・1740・1741・1742・1743・1744・1745・1746・1747・1748・1749・1750・1751・1752・1753・1754・1755・1756・1757・1758・1759・1760・1761・1762・1763・1764・1765・1766・1767・1768・1769・1770・1771・1772・1773・1774・1775・1776・1777・1778・1779・1780・1781・1782・1783・1784・1785・1786・1787・1788・1789・1790・1791・1792・1793・1794・1795・1796・1797・1798・1799・1800・1801・1802・1803・1804・1805・1806・1807・1808・1809・1810・1811・1812・1813・1814・1815・1816・1817・1818・1819・1820・1821・1822・1823・1824・1825・1826・1827・1828・1829・1830・1831・1832・1833・1834・1835・1836・1837・1838・1839・1840・1841・1842・1843・1844・1845・1846・1847・1848・1849・1850・1851・1852・1853・1854・1855・1856・1857・1858・1859・1860・1861・1862・1863・1864・1865・1866・1867・1868・1869・1870・1871・1872・1873・1874・1875・1876・1877・1878・1879・1880・1881・1882・1883・1884・1885・1886・1887・1888・1889・1890・1891・1892・1893・1894・1895・1896・1897・1898・1899・1900・1901・1902・1903・1904・1905・1906・1907・1908・1909・1910・1911・1912・1913・1914・1915・1916・1917・1918・1919・1920・1921・1922・1923・1924・1925・1926・1927・1928・1929・1930・1931・1932・1933・1934・1935・1936・1937・1938・1939・1940・1941・1942・1943・1944・1945・1946・1947・1948・1949・1950・1951・1952・1953・1954・1955・1956・1957・1958・1959・1960・1961・1962・1963・1964・1965・1966・1967・1968・1969・1970・1971・1972・1973・1974・1975・1976・1977・1978・1979・1980・1981・1982・1983・1984・1985・1986・1987・1988・1989・1990・1991・1992・1993・1994・1995・1996・1997・1998・1999・2000・2001・2002・2003・2004・2005・2006・2007・2008・2009・2010・2011・2012・2013・2014・2015・2016・2017・2018・2019・2020・2021・2022・2023・2024・2025・2026・2027・2028・2029・2030・2031・2032・2033・2034・2035・2036・2037・2038・2039・2040・2041・2042・2043・2044・2045・2046・2047・2048・2049・2050・2051・2052・2053・2054・2055・2056・2057・2058・2059・2060・2061・2062・2063・2064・2065・2066・2067・2068・2069・2070・2071・2072・2073・2074・2075・2076・2077・2078・2079・2080・2081・2082・2083・2084・2085・2086・2087・2088・2089・2090・2091・2092・2093・2094・2095・2096・2097・2098・2099・2100・2101・2102・2103・2104・2105・2106・2107・2108・2109・2110・2111・2112・2113・2114・2115・2116・2117・2118・2119・2120・2121・2122・2123・2124・2125・2126・2127・2128・2129・2130・2131・2132・2133・2134・2135・2136・2137・2138・2139・2140・2141・2142・2143・2144・2145・2146・2147・2148・2149・2150・2151・2152・2153・2154・2155・2156・2157・2158・2159・2160・2161・2162・2163・2164・2165・2166・2167・2168・2169・2170・2171・2172・2173・2174・2175・2176・2177・2178・2179・2180・2181・2182・2183・2184・2185・2186・2187・2188・2189・2190・2191・2192・2193・2194・2195・2196・2197・2198・2199・2200・2201・2202・2203・2204・2205・2206・2207・2208・2209・2210・2211・2212・2213・2214・2215・2216・2217・2218・2219・2220・2221・2222・2223・2224・2225・2226・2227・2228・2229・2230・2231・2232・2233・2234・2235・2236・2237・2238・2239・2240・2241・2242・2243・2244・2245・2246・2247・2248・2249・2250・2251・2252・2253・2254・2255・2256・2257・2258・2259・2260・2261・2262・2263・2264・2265・2266・2267・2268・2269・2270・2271・2272・2273・2274・2275・2276・2277・2278・2279・2280・2281・2282・2283・2284・2285・2286・2287・2288・2289・2290・2291・2292・2293・2294・2295・2296・2297・2298・2299・2300・2301・2302・2303・2304・2305・2306・2307・2308・2309・2310・2311・2312・2313・2314・2315・2316・2317・2318・2319・2320・2321・2322・2323・2324・2325・2326・2327・2328・2329・2330・2331・2332・2333・2334・2335・2336・2337・2338・2339・2340・2341・2342・2343・2344・2345・2346・2347・2348・2349・2350・2351・2352・2353・2354・2355・2356・2357・2358・2359・2360・2361・2362・2363・2364・2365・2366・2367・2368・2369・2370・2371・2372・2373・2374・2375・2376・2377・2378・2379・2380・2381・2382・2383・2384・2385・2386・2387・2388・2389・2390・2391・2392・2393・2394・2395・2396・2397・2398・239																	

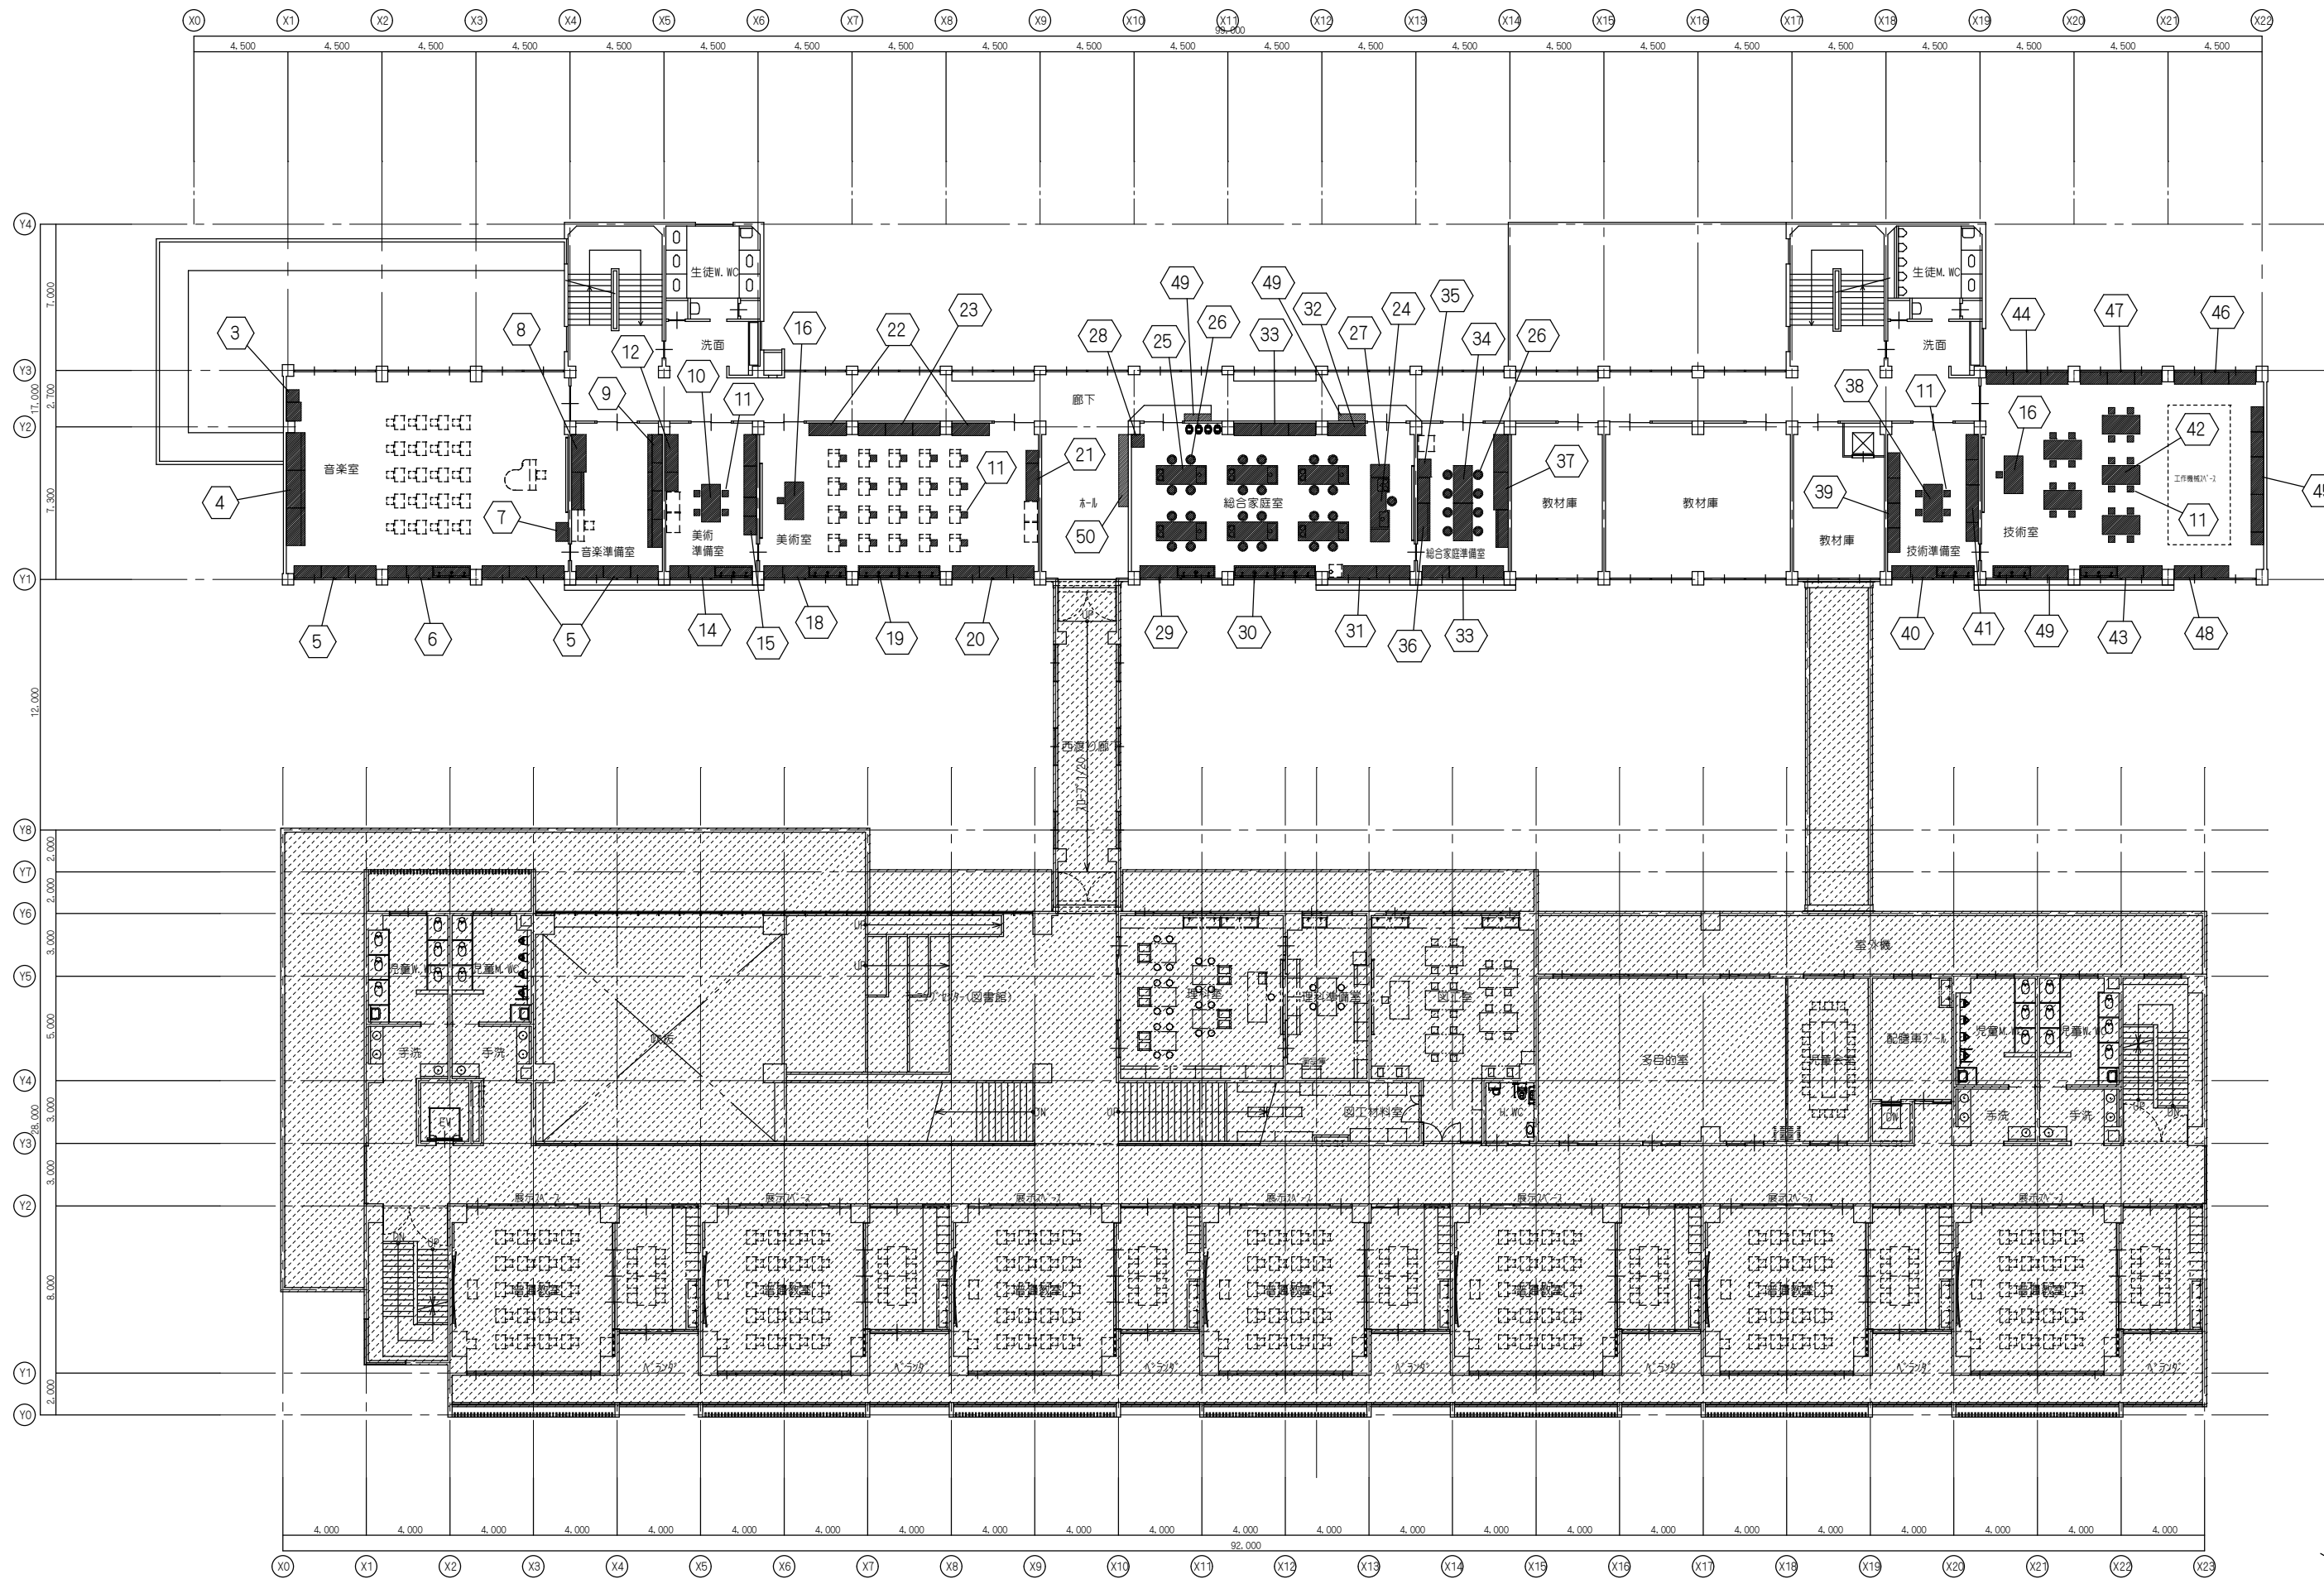

備		
備		

NISSHIN
SEKKEI
目新設計株式会社

三島県知事登録第1-518号 一般建築士 No.285708 出口基樹

Job Title 令和7年度（仮称）南伊勢町立南島地区統合小中学校建設工事 2工区		DATE 2025 - 11	
Drawing Title 2階 家具配置図		SCALE A1:1/150 A3:1/300	
代 表		設計担当	
一般建築士 No.285708 出口基樹	一般建築士 No.285708 出口基樹	一般建築士 No.285708 出口基樹	二級建築士 No.10548 伊藤大智

木製家具標準仕様 『特記無き場合は下記の仕様とする』			開戸 詳細図		開ガラス戸 詳細図				
地球環境問題（リサイクル、温暖化等）に配慮し、かつ室内におけるホルムアルデヒドの気中濃度を下げる事に主眼を置き、各種有機溶剤や可塑剤等の有害物質についてもその残留、放散を極力抑制する為に以下の仕様とする。									
樹脂コート化粧パーティクルボード（ECOボードプラス）	ホルムアルデヒド放散量「0.04mg/l」以下とする。 マテリアルリサイクル可能品（メラミン樹脂含浸の低圧メラミン等は使用不可） 「JIS A 5908」適合品の国内生産品とする。 表面材：単色は防汚機能を有するメラミンコート、木目柄は天然木の質感を持つ高意匠ウレタンコート								
樹脂コート化粧MDF（NEOボードプラス）	JIS-F☆☆☆☆適合品 MDFは国産木材の使用比率70%以上とし、「間伐材マーク」、「木づかいサイクルマーク」取得品とする 「JIS A 5905」適合品の国内生産品とする。 表面材：単色は防汚機能を有するメラミンコート、木目柄は天然木の質感を持つ高意匠ウレタンコート								
ポリエステル化粧合板	JAS-F☆☆☆☆適合品								
各種合板	JAS-F☆☆☆☆適合品								
接着剤	厚生労働省のVOC指定13物質を含んでいないものを使用する。 F☆☆☆☆適合品								
塗料	厚生労働省のVOC指定13物質を含んでいないものを使用する。 F☆☆☆☆適合品								
本体	主材：樹脂コート化粧パーティクルボード t20（ECOボードプラス） 背板、地板取外し部：樹脂コート化粧MDF（NEOボードプラス） t4mm		可動棚板 詳細図		給水栓（レバー式泡沫給水栓）NA572DU				
木口	本体見掛け：非塩ビ化粧樹脂シート t1.0貼 本体見隠れ：非塩ビ化粧樹脂シート t0.45貼								
天板、中天	高圧メラミン化粧板貼 ポストフォーム加工 ※ポストフォーム天板に使用するメラミンの厚さはt0.8以上とする。								
開戸（板戸）	樹脂コート化粧パーティクルボード t20（ECOボードプラス）、木口：非塩ビ化粧樹脂シート t0.45貼 ワンタッチ脱着式スライド丁番（キャッチ機能付） 105° 開き								
開戸（ガラス戸）	樹脂コート化粧パーティクルボード t20（ECOボードプラス）、木口：非塩ビ化粧樹脂シート t0.45貼 ワンタッチ脱着式スライド丁番（キャッチ機能付） 105° 開き 透明強化ガラス t4mm、樹脂製セーフティーガラス押え								
木製引違戸（板戸）	樹脂コート化粧パーティクルボード t20（ECOボードプラス）、木口：非塩ビ化粧樹脂シート t0.45貼 樹脂製戸車（立付け調整可能）、PP樹脂製空気孔付巾底引手、硬質樹脂製敷居・鴨居		可動棚板 詳細図		調理台 ステンレス天板詳細図				
木製引違戸（ガラス戸）	樹脂コート化粧パーティクルボード t20（ECOボードプラス）、木口：非塩ビ化粧樹脂シート t0.45貼 樹脂製戸車（立付け調整可能）、PP樹脂製空気孔付巾底引手、硬質樹脂製敷居・鴨居 透明強化ガラス t4mm、樹脂製セーフティーガラス押え								
ガラス戸（アルミ枠）	四方枠：スリムアルミ押出し成形品（シルバー塗装） 透明強化ガラス t4mm、引手金物								
引出	口板：樹脂コート化粧パーティクルボード t20（ECOボードプラス）、木口：非塩ビ化粧樹脂シート t0.45貼 底板、先板：樹脂コート化粧パーティクルボード 側板兼用鋼製スライドレール、口板取付けブラケット（調整機能付）、品名差付ラインハンドル								
可動式棚板	樹脂コート化粧MDFフラッシュ（NEOボードプラス） 棚板底面にすれ止めのダボジャクリを施すこと。 ※W600以上の棚板は強度を考慮し、パーティクルボードの使用は不可とする。 また、フラッシュ芯材にもパーティクルボードの使用は不可とする。 棚受けダボ：φ9mmネジ込式（W1/4） アルミ製ニッケルメッキ P=60mm 3段								
台輪	ポリエステル化粧合板貼 下地：ランバーコア合板 t15（四方組）								
ステンレス天板	SUS304及びSUS430 t1.0 表面仕上：＃400 低温アルゴン溶接加工品 下地：合板 t9mm								
ステンレスシンク	SUS304及びSUS430 t1.0 表面仕上：＃400 低温アルゴン溶接加工品 ※板厚が薄くなるため、プレス加工品は使用不可とする。								
排水トラップ	M-14AP：樹脂製、N-14BP s：樹脂製（ステンレスプレート、大型ゴミカゴ付） トラップ接続径：全て40A ※給排水管やそれらの接続、及び接続に関わる穴あけ等の二次加工は設備工事とする。								
共 通	※「日本家具保証協会」認定企業の生産製品、及び監理製品とする。 ※施工承認時に製作家具のカタログを提出し、監理者へ商品説明をおこなうこと。 ※「西尾家具工芸社」製品、又は同等品以上とすること。 ※製作家具本体は国内生産品とする。								
引出 詳細図（側板兼用鋼製スライドレール仕様）					給水栓（レバー式泡沫給水栓）NA572DU				
			可動棚板 詳細図				調理台 ステンレス天板詳細図		
			可動棚板 詳細図		調理台 ステンレス天板詳細図				
			可動棚板 詳細図		調理台 ステンレス天板詳細図				
シンク	ステンレス SUS304 t1.0mm 表面仕上：#400		
本体主材	樹脂コート化粧パーティクルボード 木口：樹脂シート t1.0mm貼 *取外し式地板：樹脂コート化粧MDF t4mm(ビス止)		
引違戸	樹脂コート化粧パーティクルボード 木口：シート貼 樹脂成型レール、調整式戸車、樹脂製空気孔付用底引手 引き残しストッパー		
台 輪	ポリ合板貼		
附 属 器 具			
単水栓	NA-572DU		3
樹脂製排水トラップ	M-14AP		1

品名	壁面作業台	品番	NWB-1H. B. P. ZZ
仕 様			
天 板	メラミン化粧板貼 ポストフォーム加工		
本体主材	樹脂コート化粧パーティクルボード 木口：樹脂シート t1.0mm貼		
引違戸	樹脂コート化粧パーティクルボード 木口：シート貼 樹脂成型レール、調整式戸車、樹脂製空気孔付用底引手 引き残しストッパー		
棚 板	樹脂コート化粧MDFフラッシュ 木口：シート貼 棚ダボφ9 (3段)		
台 輪	ポリ合板貼		

8

2階 音楽準備室 視聴覚戸棚、小型楽器戸棚

1ヶ所

品名	視聴覚戸棚 (ソフト収納)	品番	OCB-1. ZZ
仕 様			
本体主材	樹脂コート化粧パーティクルボード 木口：樹脂シート t1.0mm貼	引 出	口板：樹脂コート化粧パーティクルボード 木口：シート貼 底板、先板：樹脂コート化粧パーティクルボード 側板兼用鋼製スライドレール、品名差付ラインハンドル
背 板	樹脂コート化粧MDF貼	引違戸	樹脂コート化粧パーティクルボード 木口：シート貼 樹脂成型レール、調整式戸車、樹脂製空気孔付用底引手 引き残しストッパー
引違戸 (ガラス戸)	枠組：樹脂コート化粧パーティクルボード 木口：シート貼 ガラス：透明強化ガラス t4mm、樹脂製ガラス押え縁 樹脂成型レール、調整式戸車、樹脂製空気孔付用底引手 引き残しストッパー、プッシュ錠	棚 板	樹脂コート化粧MDFフラッシュ 木口：シート貼 ステンレス面付棚柱、ステンレス棚受(可動ピッチ20mm) 棚ダボφ9 (3段)
スライド式収納 (ガラス戸内側)	樹脂コート化粧パーティクルボード 木口：シート貼 スライドボックス金物(スライドボックス金具) ステンレス面付棚柱、ステンレス棚受(可動ピッチ20mm)	台 輪	ポリ合板貼
中 天	メラミン化粧板貼 ポストフォーム加工		

プッシュ錠 (計2ヶ所)

品名	小型楽器戸棚	品番	MCB-10. ZZ
仕 様			
本体主材	樹脂コート化粧パーティクルボード 木口：樹脂シート t1.0mm貼		
背 板	樹脂コート化粧MDF貼		
引違戸 (ガラス戸)	枠組：樹脂コート化粧パーティクルボード 木口：シート貼 ガラス：透明強化ガラス t4mm、樹脂製ガラス押え縁 樹脂成型レール、調整式戸車、樹脂製空気孔付用底引手 引き残しストッパー、プッシュ錠		
引違戸	樹脂コート化粧パーティクルボード 木口：シート貼 樹脂成型レール、調整式戸車、樹脂製空気孔付用底引手 引き残しストッパー		
引 出	口板：樹脂コート化粧パーティクルボード 木口：シート貼 底板、先板：樹脂コート化粧パーティクルボード 側板兼用鋼製スライドレール、品名差付ラインハンドル		
棚 板	樹脂コート化粧MDFフラッシュ 木口：シート貼 棚ダボφ9 (3段)		
台 輪	ポリ合板貼		
附 属 品			
樹脂製コンテナ	544 x 272 x 138 (イエロー)		12

プッシュ錠 (計2ヶ所)

9

2階 音楽準備室 大型楽器棚

1ヶ所

事 (W1100×D300×H100想定)

倒れ止め
プラスチック
チェーン

倒れ止め
プラスチック
チェーン

10

2階 美術準備室 作業机

1台

品名


作業机

品番

SWM-3H1. A. R

仕 様

天 板	ラバーウッド集成材 t30mm UC塗装
本 体	スチール角パイプ メラミン焼付塗装(白塗工 U22-600)
脚 端	アジャスター付 (MN型 φ50)

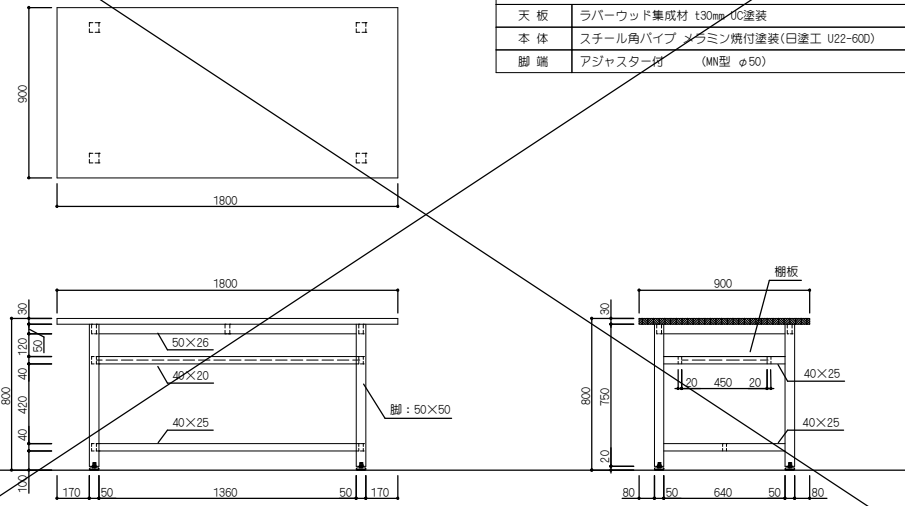

11

2階 各室 角椅子

品名

角椅子

品番


S-8R

仕 様

座 板	ラバーウッド集成材 UC塗装
脚 部	ラバーウッド集成材 UC塗装

数量表

美術準備室・美術室	H450	5脚
	H420	20脚
技術準備室・技術室	H450	5脚
	H420	20脚
合 計		50脚

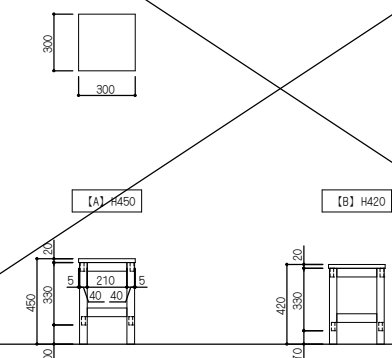

13

2階 美術準備室・美術室 絵画作品乾燥棚

4台

品名


絵画作品乾燥棚 (折りたたみ式)

品番

SY-8

仕 様

ポール	スチール製 メラミン焼付塗装
棚 板	スチール製網棚 (はねあげ式) 粉体塗装
脚 端	キャスター付
備 考	収納数：半切25枚、四ツ切50枚、ハツ切100枚

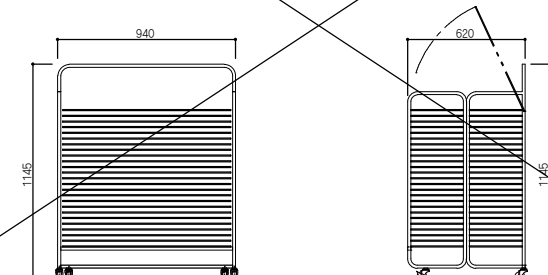

12

2階 美術準備室 工具棚

1ヶ所

品名


工具棚

品番

TCB-1. ZZ

仕 様

本体主材	樹脂コート化粧パーティクルボード 木口：樹脂シートt1.0mm貼
背 板	樹脂コート化粧MDF貼
棚 板	樹脂コート化粧MDFフラッシュ 木口：樹脂シート t 1.0mm貼 棚ダボφ9 (3段)
台 輪	ポリ合板貼

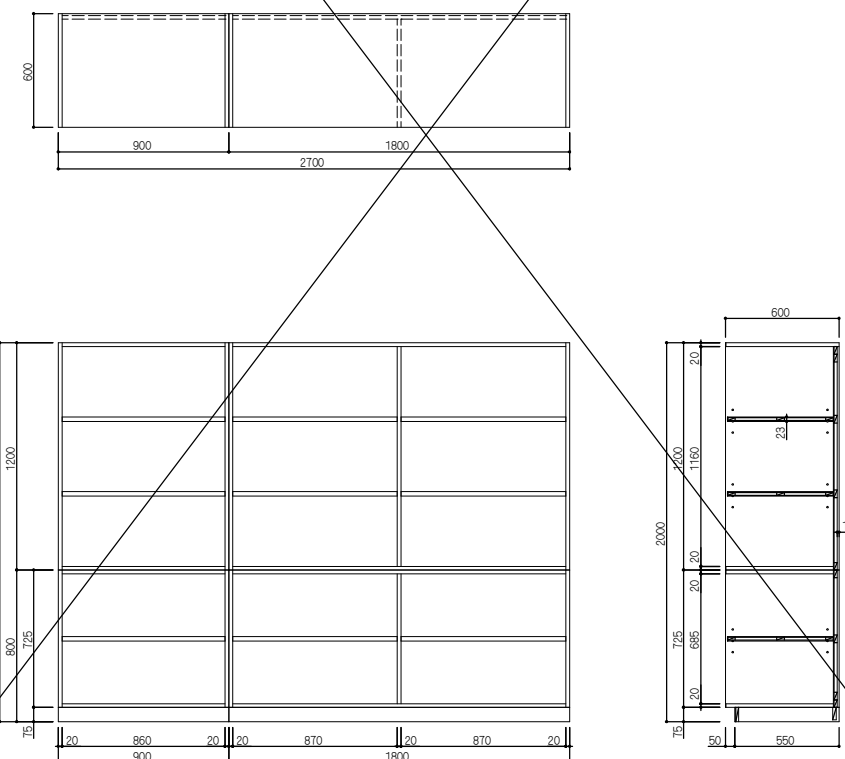

14

2階 美術準備室 壁面流し台、壁面作業台

品名

壁面流し台(全槽)

品番


MWS-1HB. A. ZZ

仕 様

天 板	ステンレス SUS304 t1.0mm 表面仕上：#400 水切りロール加工、下地合板 t9mm
シンク	ステンレス SUS304 t1.0mm 表面仕上：#400
本体主材	樹脂コート化粧パーティクルボード 木口：樹脂シートt1.0mm貼
背 板	樹脂コート化粧MDF貼
引違戸	樹脂コート化粧パーティクルボード 木口：シート貼 樹脂成型レール、調整式戸車、樹脂製空気孔付角底引手 引き残しストッパー
台 輪	ポリ合板貼

附 属 器 具

単水栓	NA-572DU	3
樹脂製排水トラップ	M-14AP	1

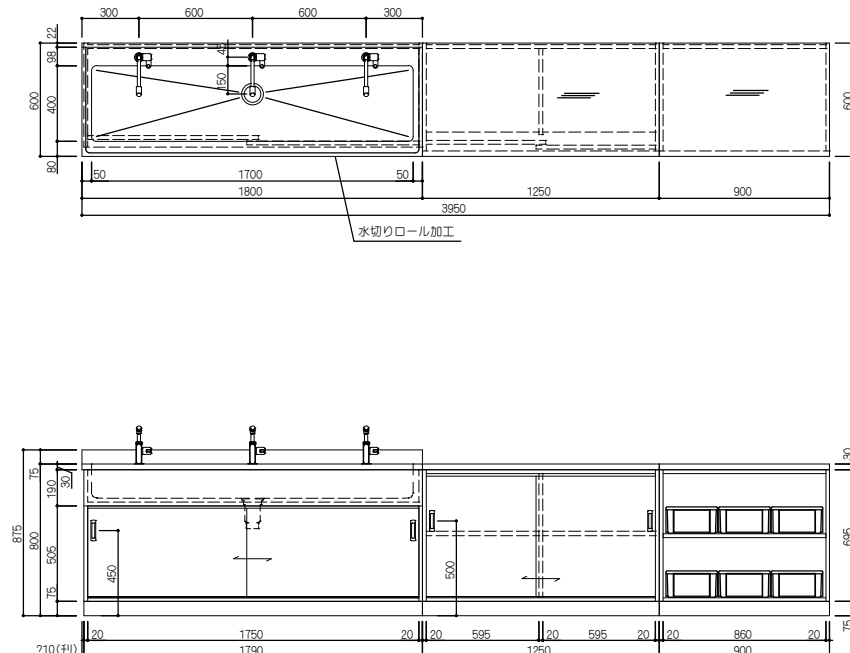

品名


壁面作業台

品番

WB-5. B. R. ZZ

仕 様

天 板	ラバーウッド集成材 t30mm UC塗装
本体主材	樹脂コート化粧パーティクルボード 木口：樹脂シートt1.0mm貼
背 板	樹脂コート化粧MDF貼
引違戸	樹脂コート化粧パーティクルボード 木口：シート貼 樹脂成型レール、調整式戸車、樹脂製空気孔付角底引手 引き残しストッパー
棚 板	樹脂コート化粧MDFフラッシュ 木口：シート貼 棚ダボφ9 (3段)
台 輪	ポリ合板貼

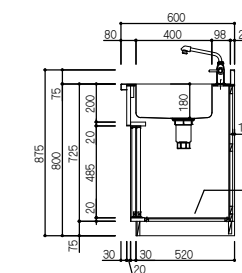

品名

壁面作業台(コンテナ収納)

品番


WB-8. C. R. ZZ

仕 様

天 板	ラバーウッド集成材 t30mm UC塗装
本体主材	樹脂コート化粧パーティクルボード 木口：樹脂シートt1.0mm貼
背 板	樹脂コート化粧MDF貼
棚 板	樹脂コート化粧MDFフラッシュ 木口：樹脂シート t 1.0mm貼 棚ダボφ9 (3段)
台 輪	ポリ合板貼


附 属 品

樹脂製コンテナ	544x272x138	6
---------	-------------	---

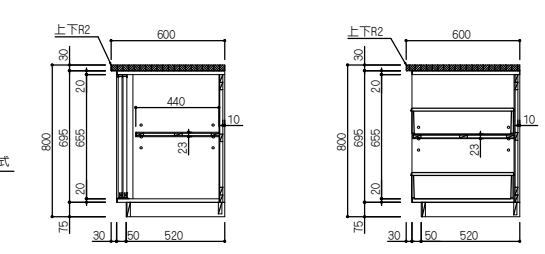


15

2階 美術準備室 壁面流し台、壁面作業台

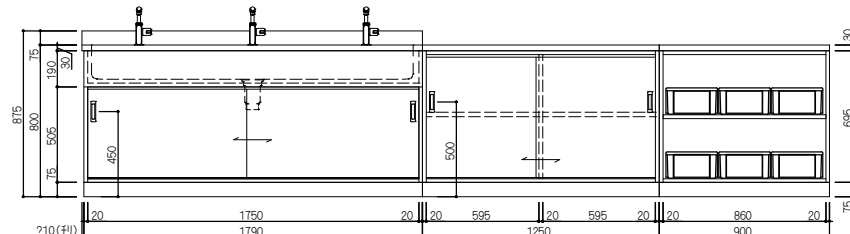


16

2階 美術準備室 壁面流し台、壁面作業台

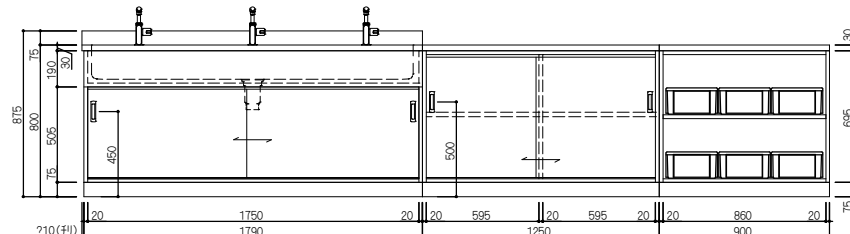


17

2階 美術準備室 壁面流し台、壁面作業台

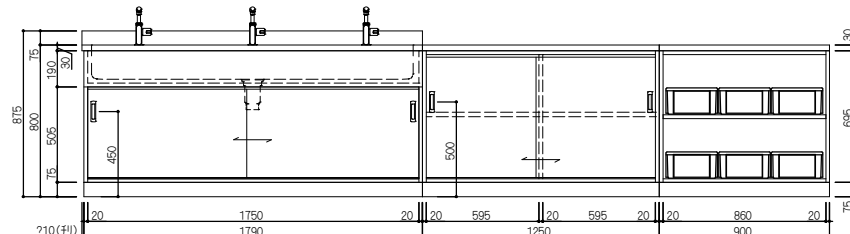


18

2階 美術準備室 壁面流し台、壁面作業台

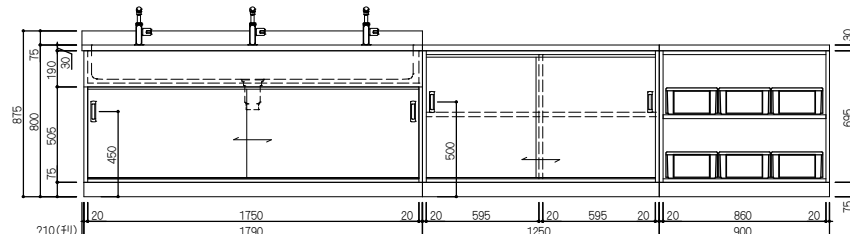


19

2階 美術準備室 壁面流し台、壁面作業台

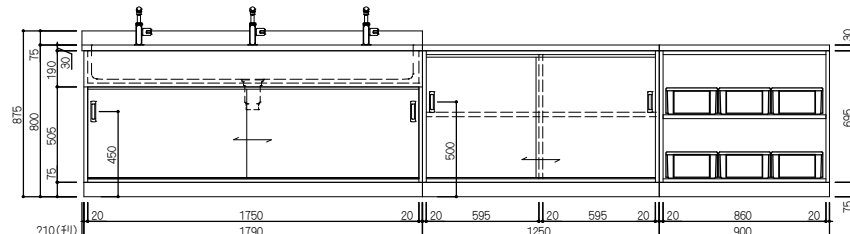


20

2階 美術準備室 壁面流し台、壁面作業台

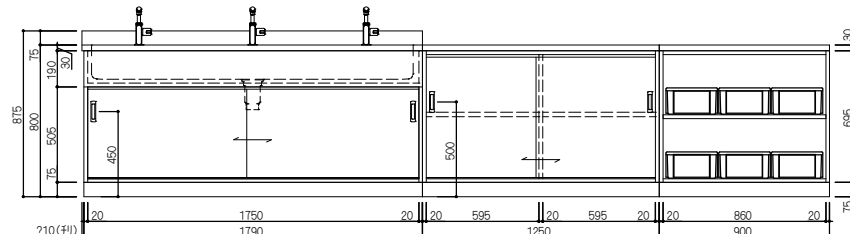


21

2階 美術準備室 壁面流し台、壁面作業台

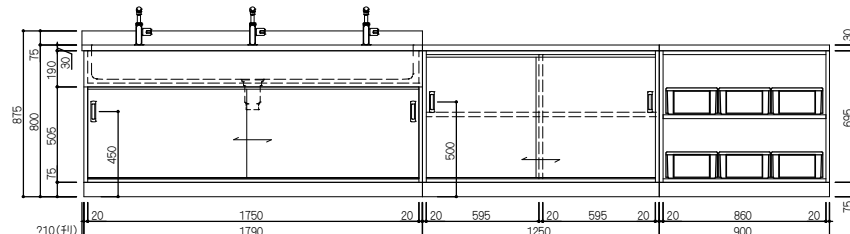


22

2階 美術準備室 壁面流し台、壁面作業台

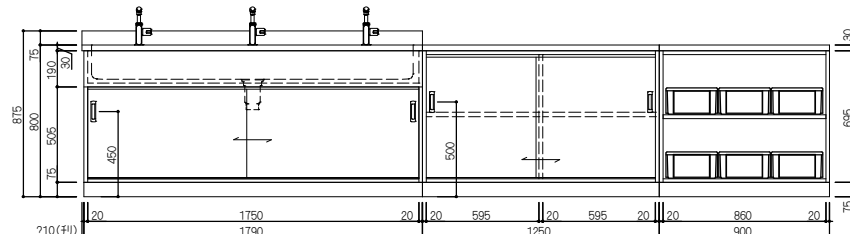


23

2階 美術準備室 壁面流し台、壁面作業台

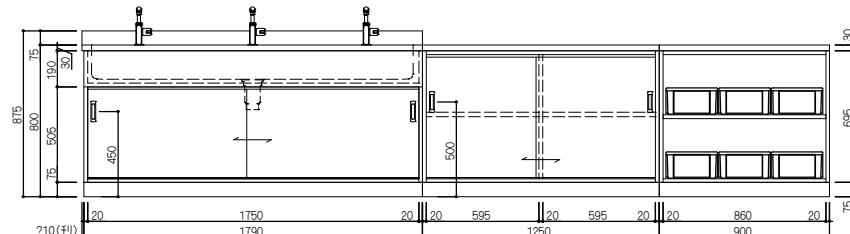


24

2階 美術準備室 壁面流し台、壁面作業台

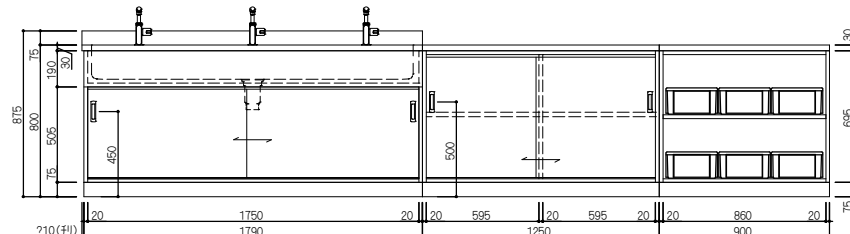


25

2階 美術準備室 壁面流し台、壁面作業台

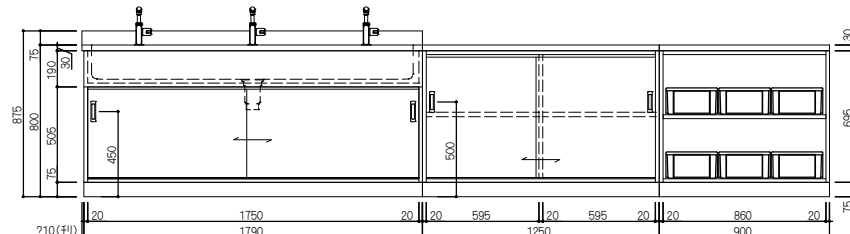


26

2階 美術準備室 壁面流し台、壁面作業台

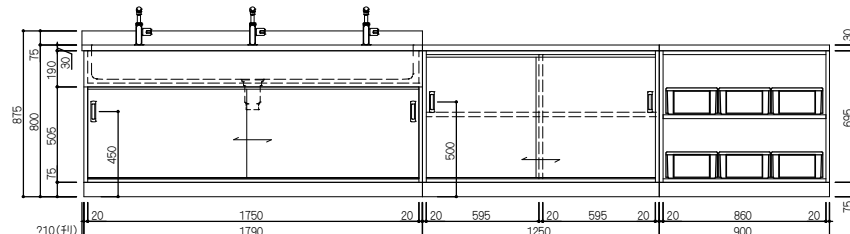


27

2階 美術準備室 壁面流し台、壁面作業台

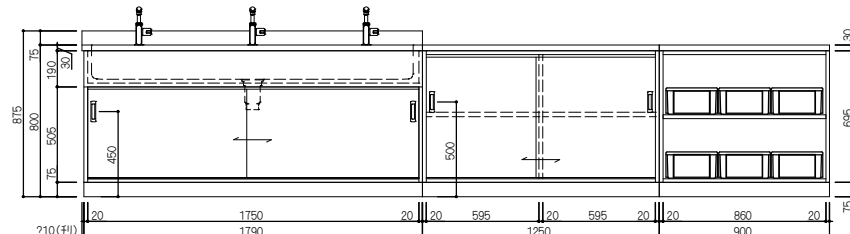


28

2階 美術準備室 壁面流し台、壁面作業台

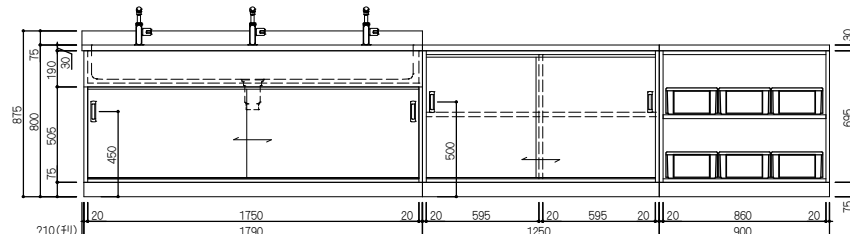


29

2階 美術準備室 壁面流し台、壁面作業台

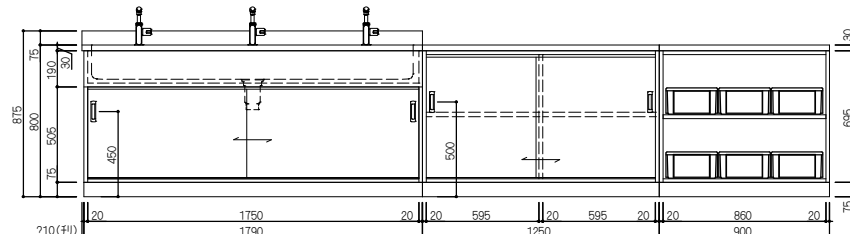


30

2階 美術準備室 壁面流し台、壁面作業台

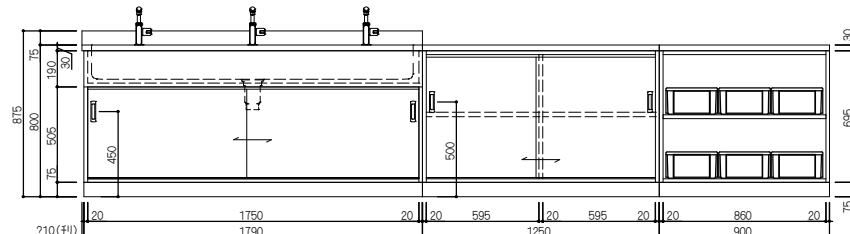


31

2階 美術準備室 壁面流し台、壁面作業台

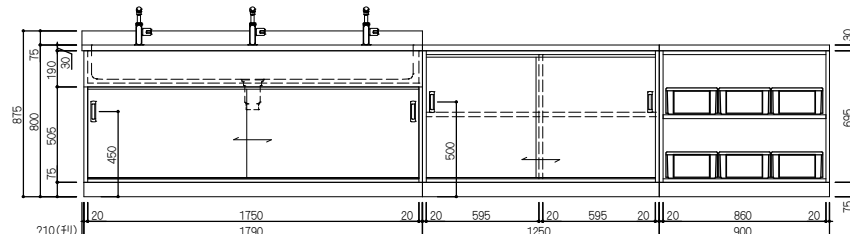


32

2階 美術準備室 壁面流し台、壁面作業台

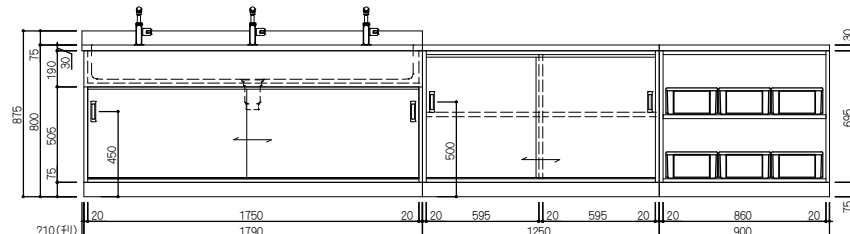


33

2階 美術準備室 壁面流し台、壁面作業台

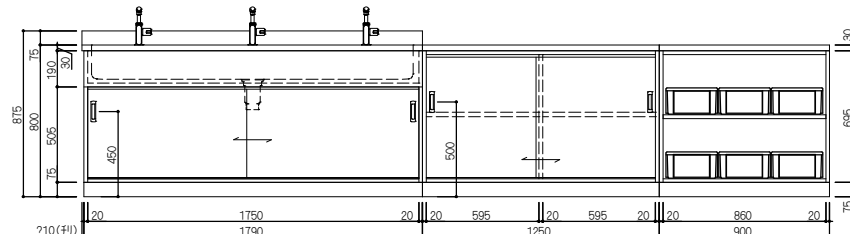


34

2階 美術準備室 壁面流し台、壁面作業台

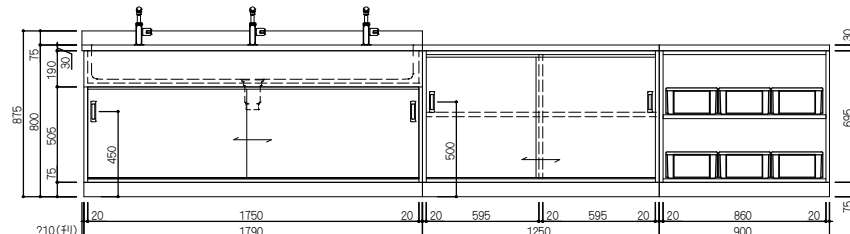


35

2階 美術準備室 壁面流し台、壁面作業台

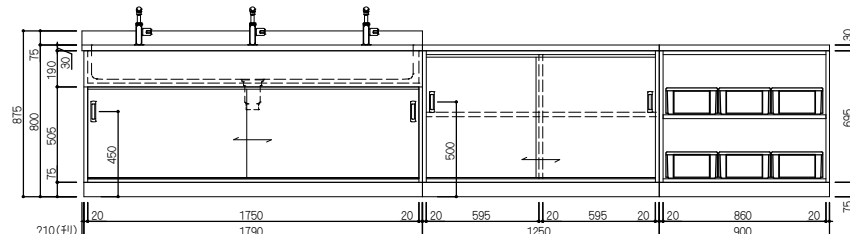


36

2階 美術準備室 壁面流し台、壁面作業台

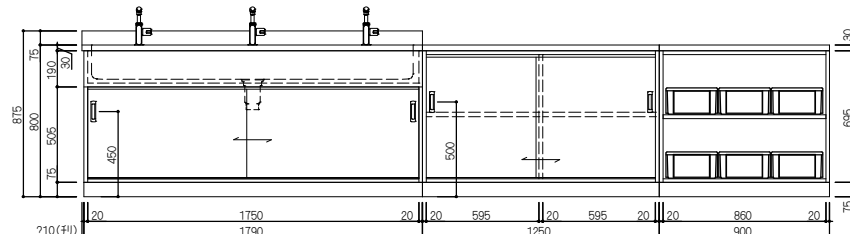


37

2階 美術準備室 壁面流し台、壁面作業台

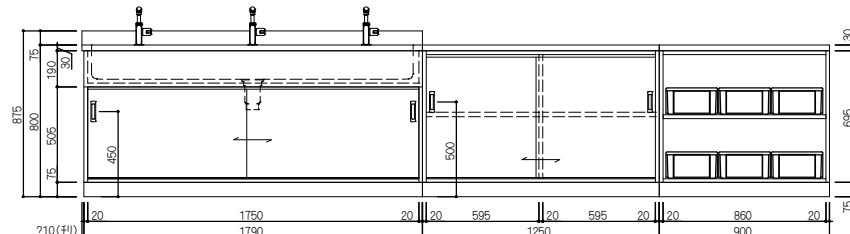


38

2階 美術準備室 壁面流し台、壁面作業台

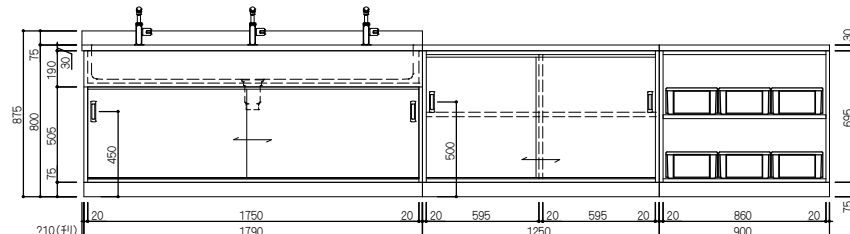


39

2階 美術準備室 壁面流し台、壁面作業台

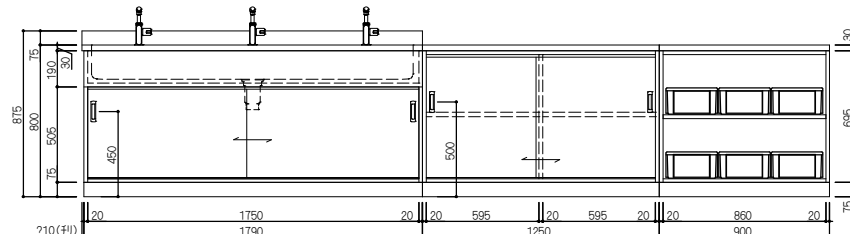


40

2階 美術準備室 壁面流し台、壁面作業台

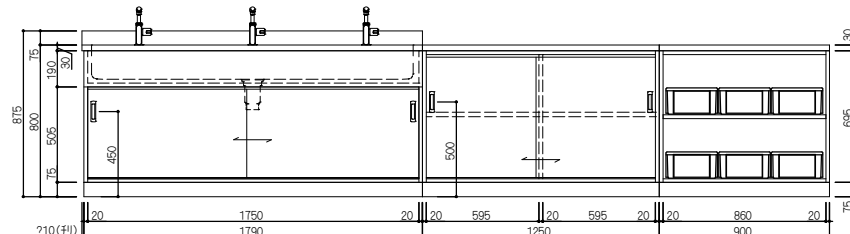


15

2階 美術準備室 壁面流し台、壁面作業台

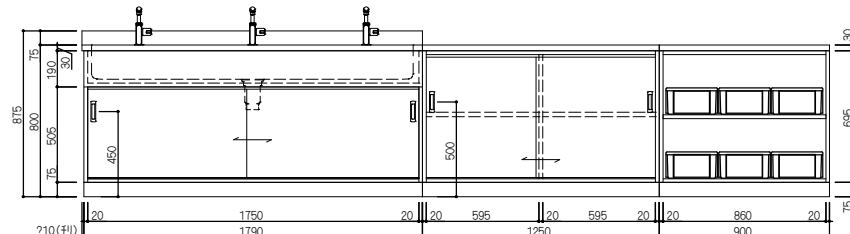


16

2階 美術準備室 壁面流し台、壁面作業台

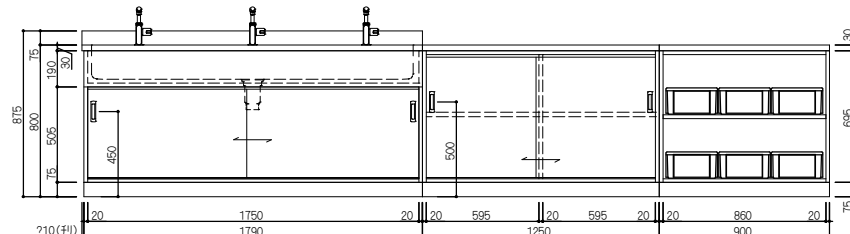


17

2階 美術準備室 壁面流し台、壁面作業台

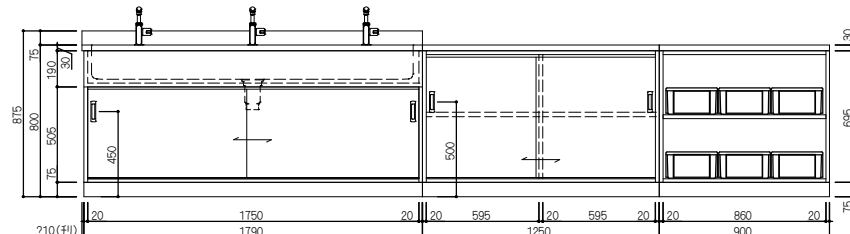


18

2階 美術準備室 壁面流し台、壁面作業台

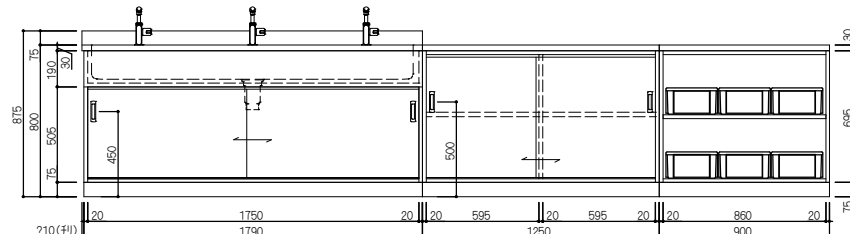


19

2階 美術準備室 壁面流し台、壁面作業台

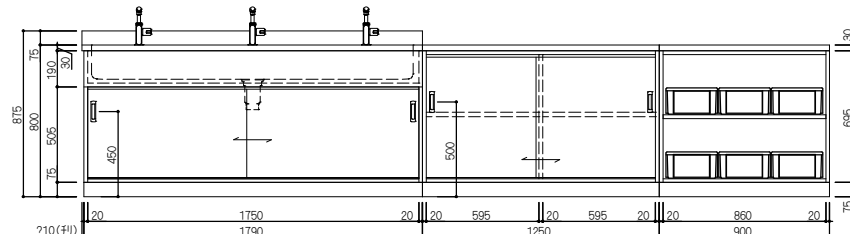


20

2階 美術準備室 壁面流し台、壁面作業台

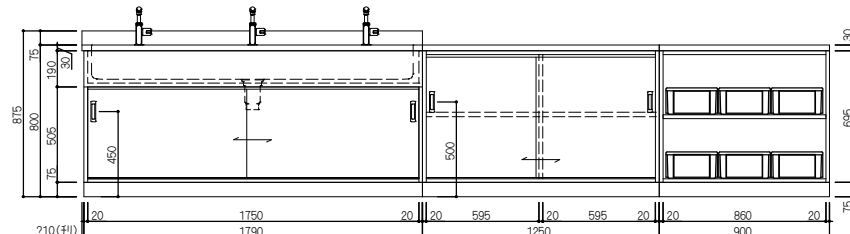


21

2階 美術準備室 壁面流し台、壁面作業台

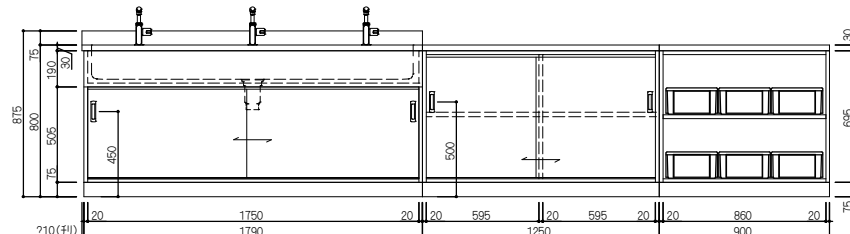


22

2階 美術準備室 壁面流し台、壁面作業台

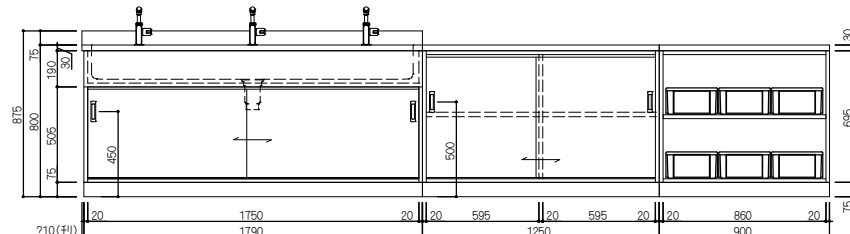


23

2階 美術準備室 壁面流し台、壁面作業台

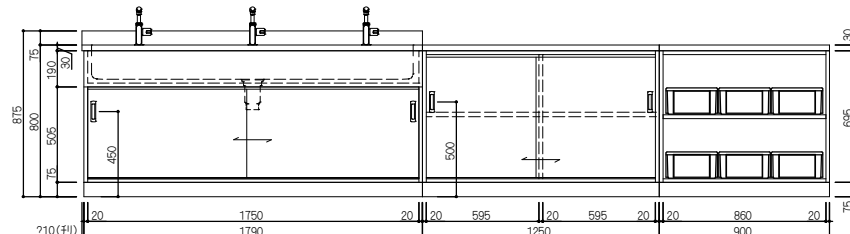


24

2階 美術準備室 壁面流し台、壁面作業台

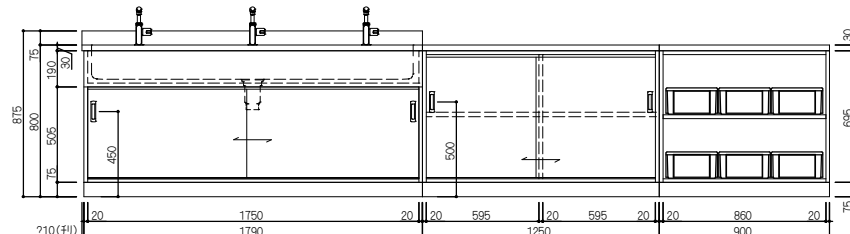


25

2階 美術準備室 壁面流し台、壁面作業台

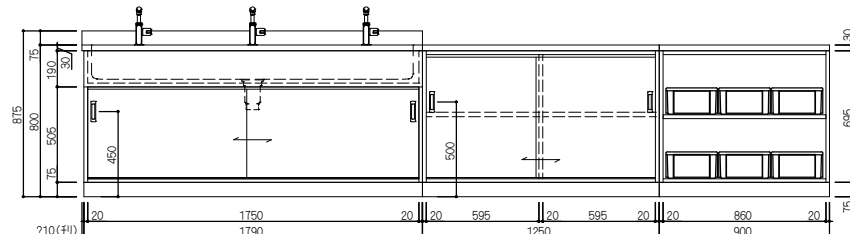


26

2階 美術準備室 壁面流し台、壁面作業台

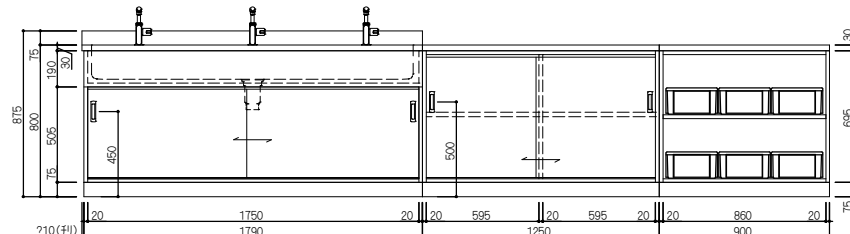


27

2階 美術準備室 壁面流し台、壁面作業台

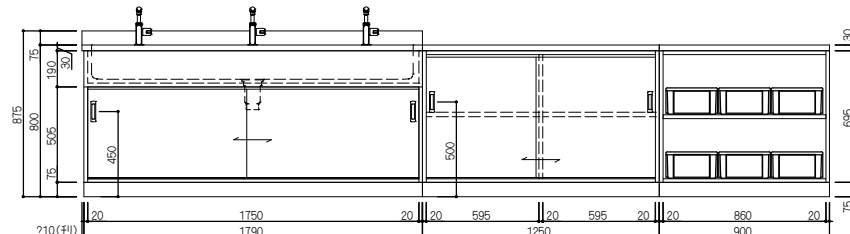


28

2階 美術準備室 壁面流し台、壁面作業台

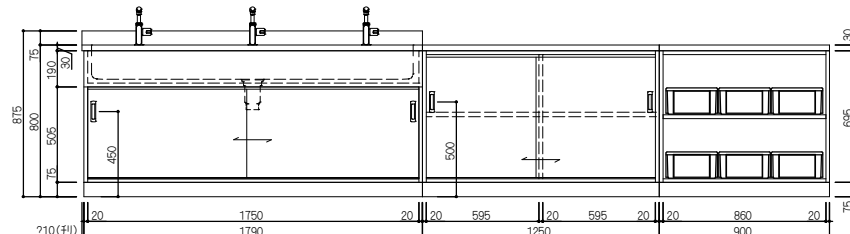


29

2階 美術準備室 壁面流し台、壁面作業台

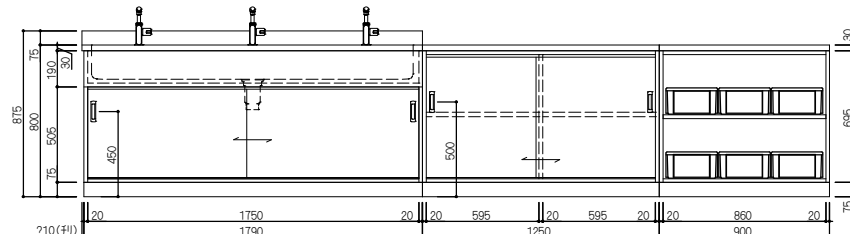


30

2階 美術準備室 壁面流し台、壁面作業台

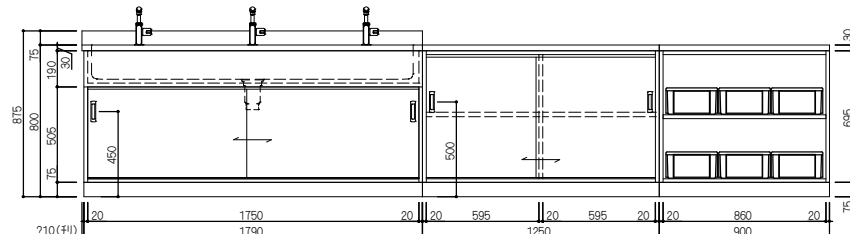


31

2階 美術準備室 壁面流し台、壁面作業台

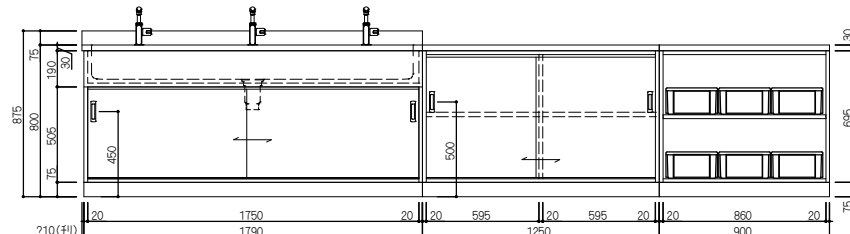


32

2階 美術準備室 壁面流し台、壁面作業台

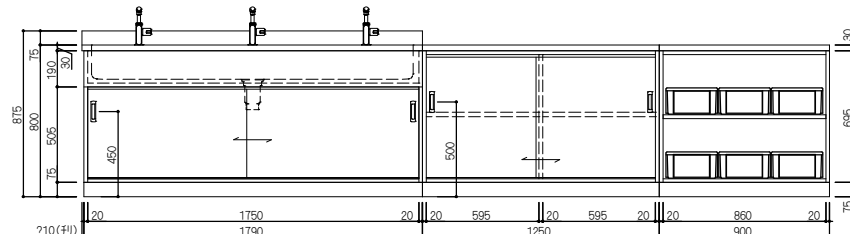


33

2階 美術準備室 壁面流し台、壁面作業台

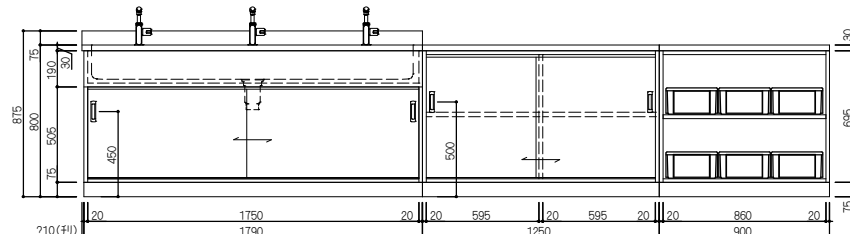


34

2階 美術準備室 壁面流し台、壁面作業台

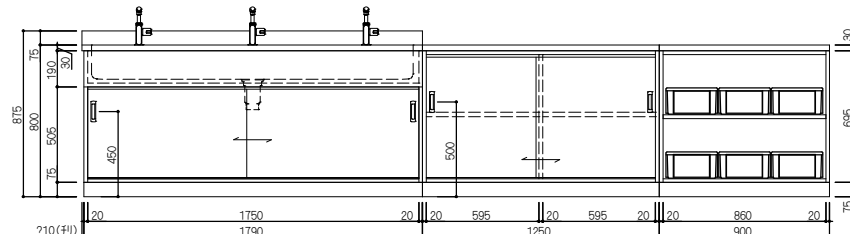


35

2階 美術準備室 壁面流し台、壁面作業台

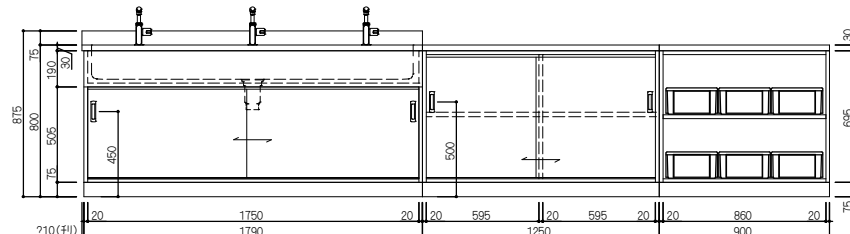


36

2階 美術準備室 壁面流し台、壁面作業台

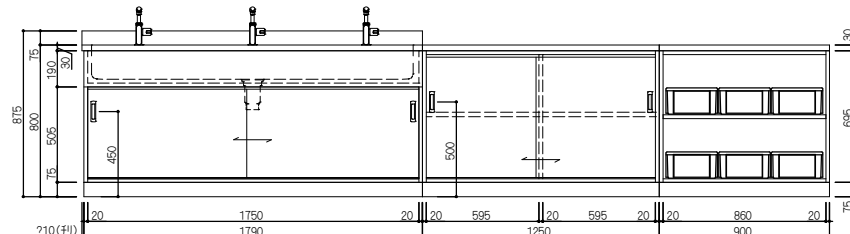


37

2階 美術準備室 壁面流し台、壁面作業台

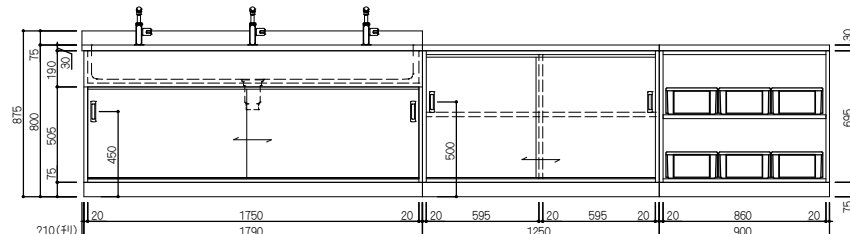


38

2階 美術準備室 壁面流し台、壁面作業台

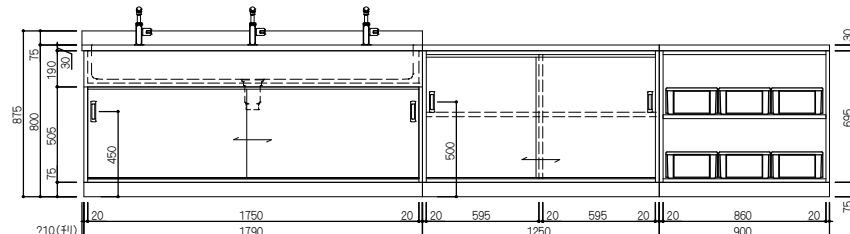


39

2階 美術準備室 壁面流し台、壁面作業台

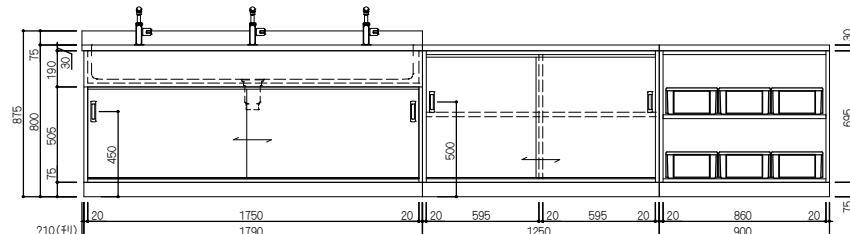


40

2階 美術準備室 壁面流し台、壁面作業台

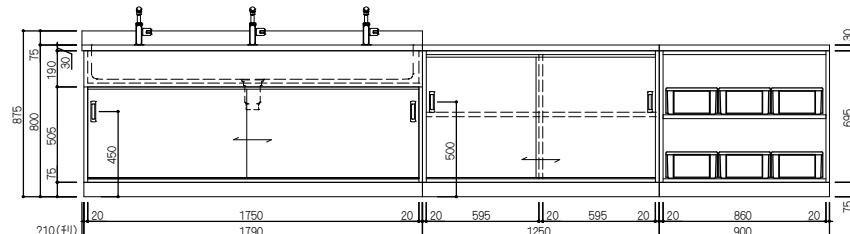


15

2階 美術準備室 壁面流し台、壁面作業台

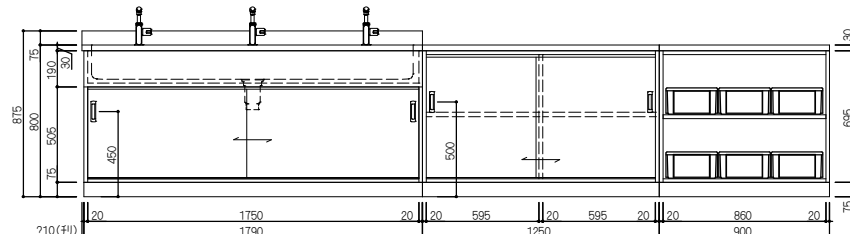


16

2階 美術準備室 壁面流し台、壁面作業台

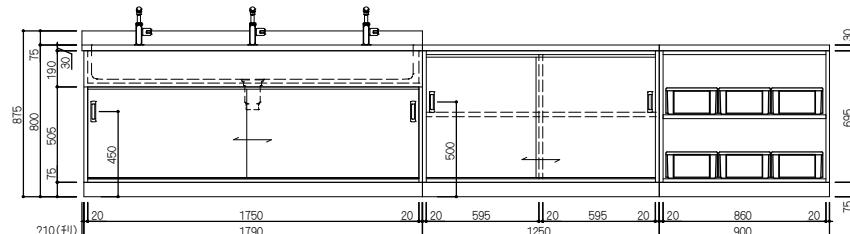


17

2階 美術準備室 壁面流し台、壁面作業台

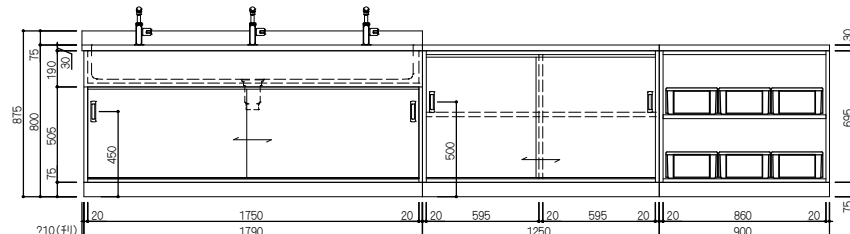


18

2階 美術準備室 壁面流し台、壁面作業台

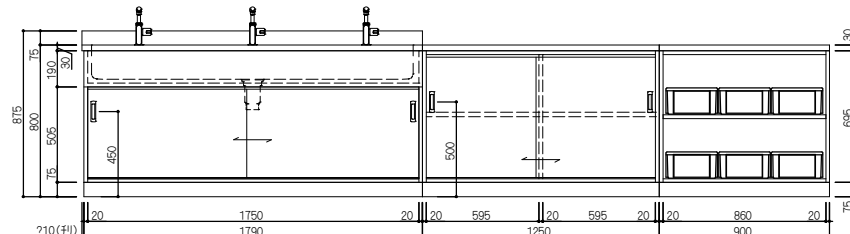


19

2階 美術準備室 壁面流し台、壁面作業台

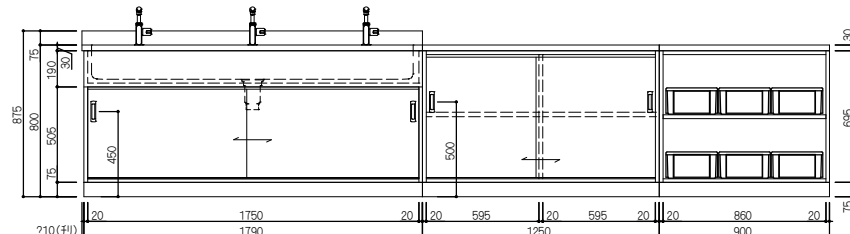


20

2階 美術準備室 壁面流し台、壁面作業台

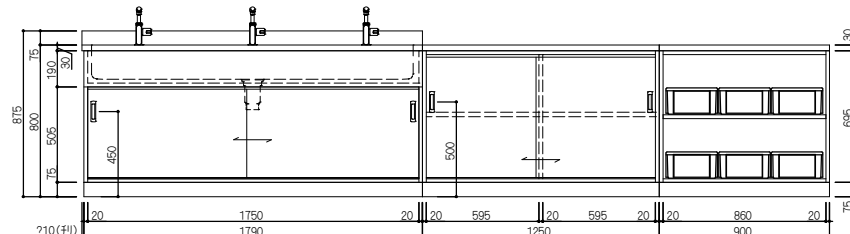


21

2階 美術準備室 壁面流し台、壁面作業台

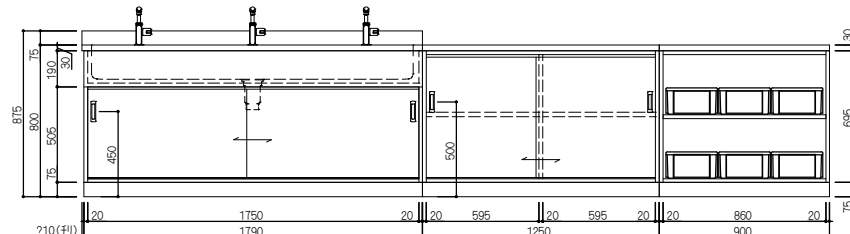


22

2階 美術準備室 壁面流し台、壁面作業台

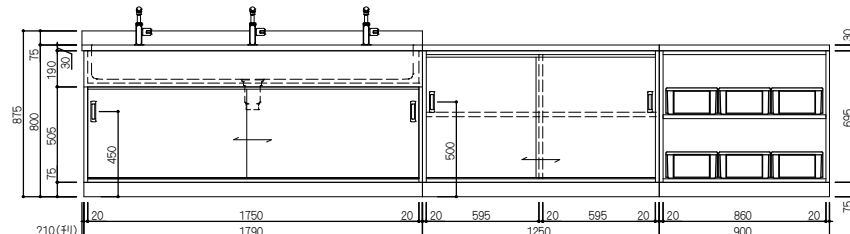


23

2階 美術準備室 壁面流し台、壁面作業台

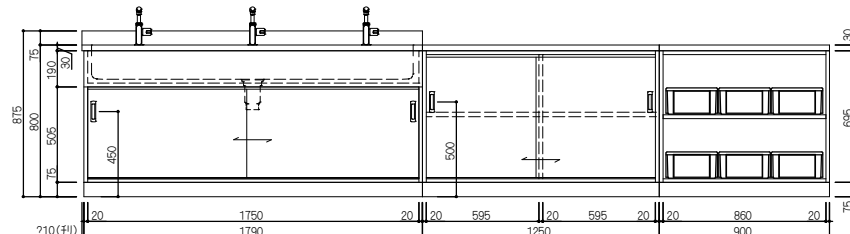


24

2階 美術準備室 壁面流し台、壁面作業台

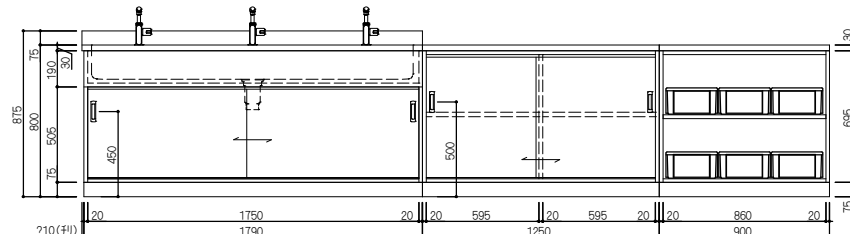


25

2階 美術準備室 壁面流し台、壁面作業台

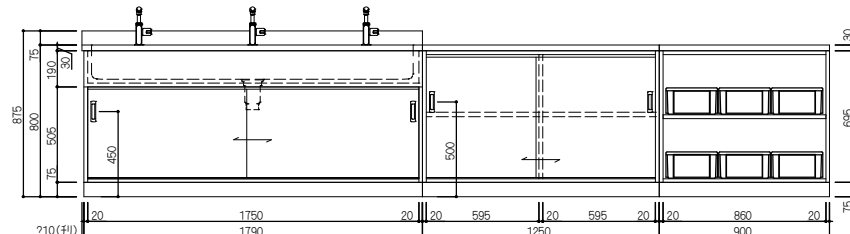


26

2階 美術準備室 壁面流し台、壁面作業台

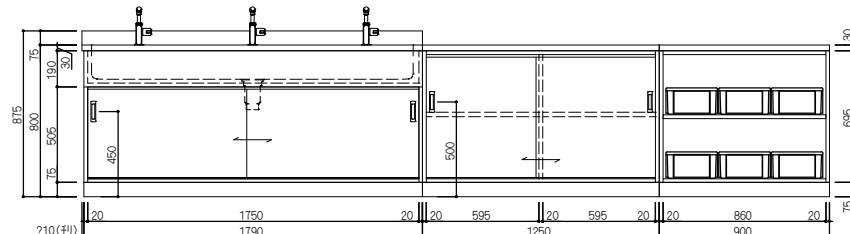


27

2階 美術準備室 壁面流し台、壁面作業台

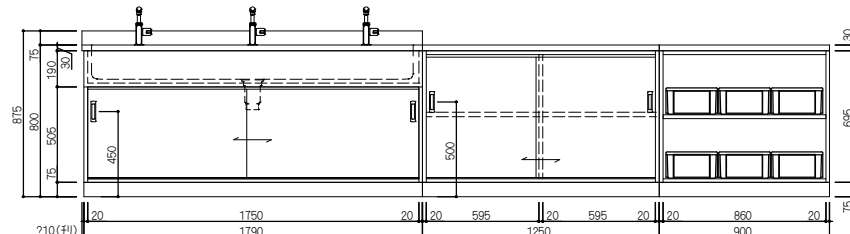


28

2階 美術準備室 壁面流し台、壁面作業台

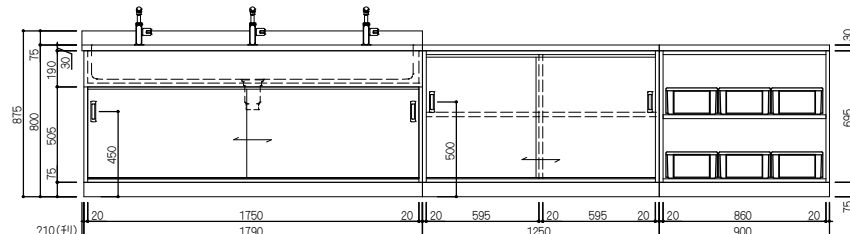


29

2階 美術準備室 壁面流し台、壁面作業台

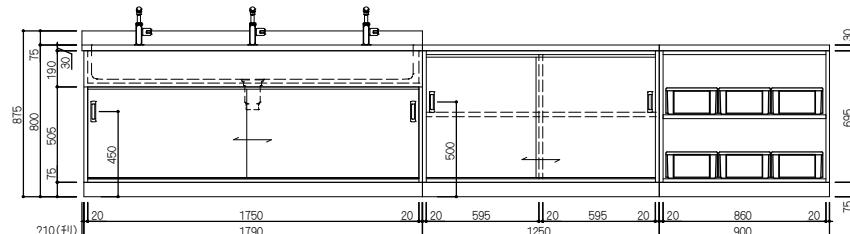


30

2階 美術準備室 壁面流し台、壁面作業台

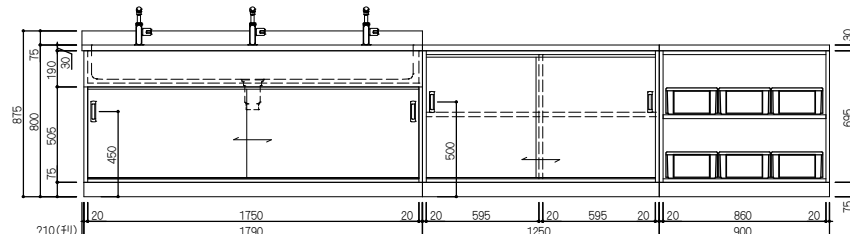


31

2階 美術準備室 壁面流し台、壁面作業台

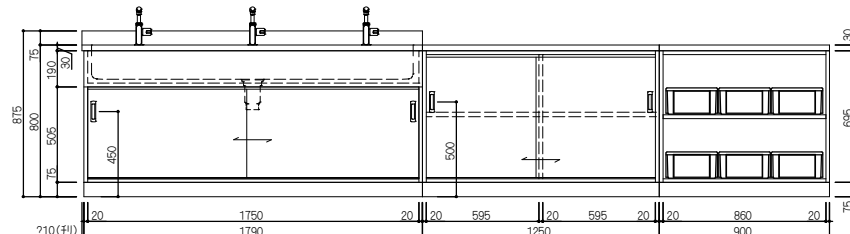


32

2階 美術準備室 壁面流し台、壁面作業台

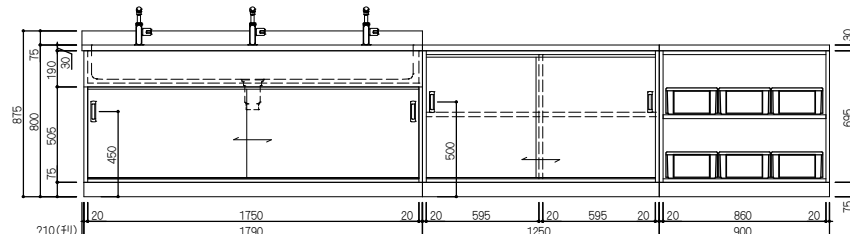


33

2階 美術準備室 壁面流し台、壁面作業台

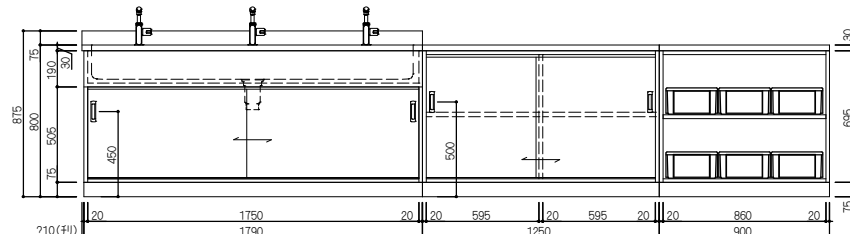


34

2階 美術準備室 壁面流し台、壁面作業台

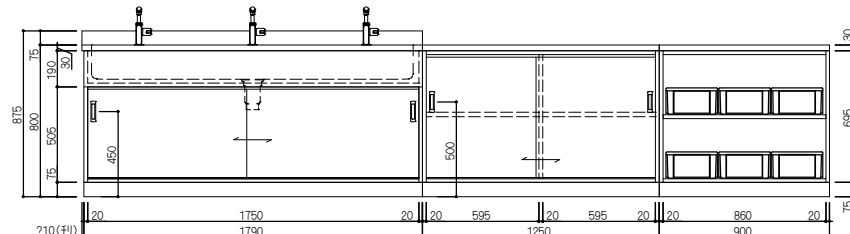


35

2階 美術準備室 壁面流し台、壁面作業台

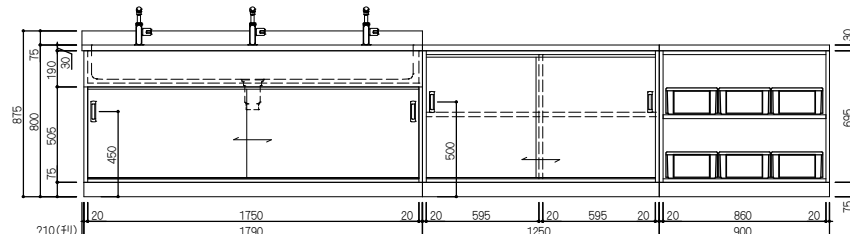


36

2階 美術準備室 壁面流し台、壁面作業台

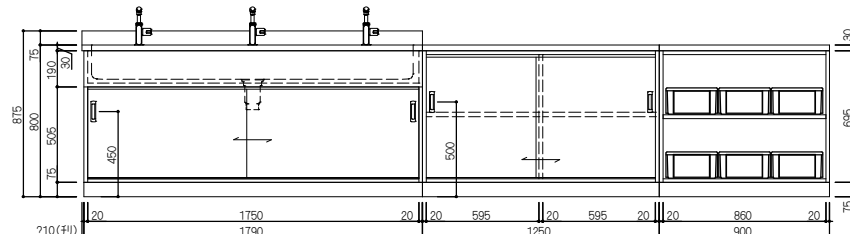


37

2階 美術準備室 壁面流し台、壁面作業台

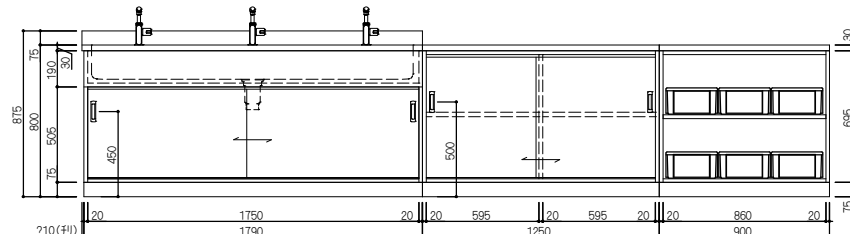


38

2階 美術準備室 壁面流し台、壁面作業台

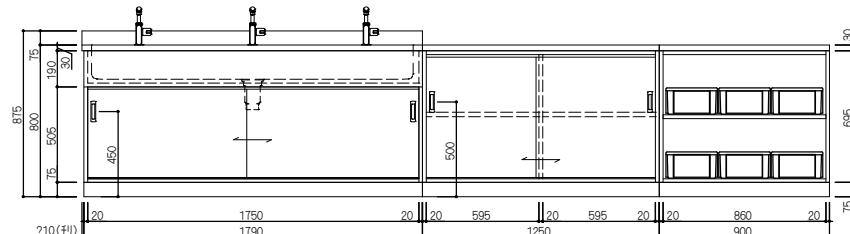


39

2階 美術準備室 壁面流し台、壁面作業台

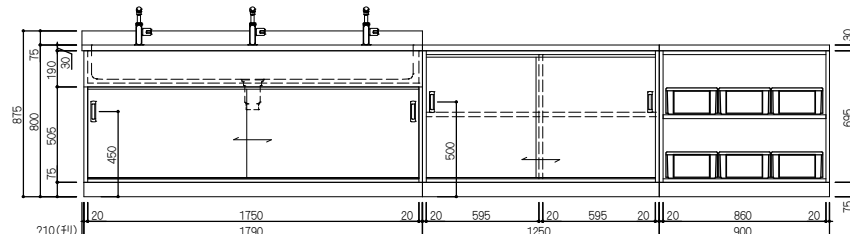


40

2階 美術準備室 壁面流し台、壁面作業台

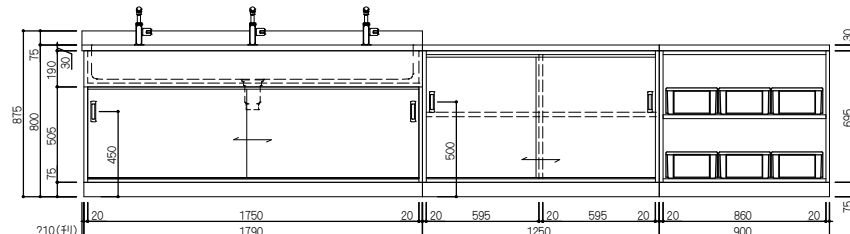


15

2階 美術準備室 壁面流し台、壁面作業台

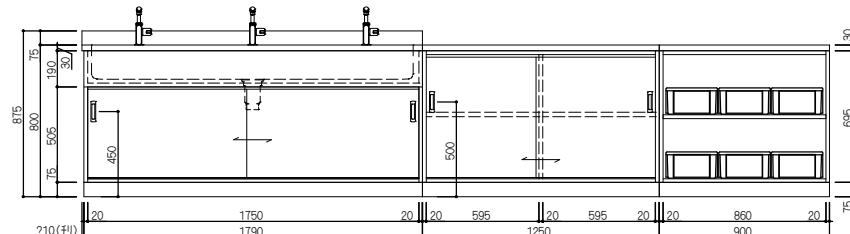


16

2階 美術準備室 壁面流し台、壁面作業台

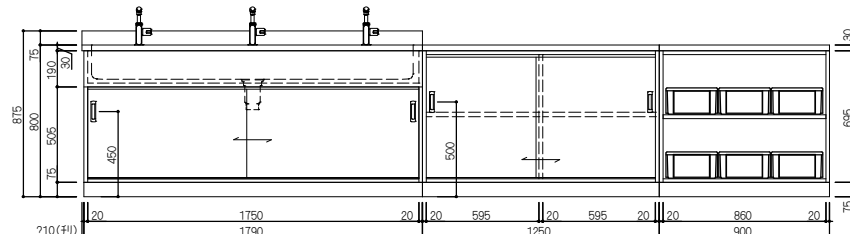


17

2階 美術準備室 壁面流し台、壁面作業台

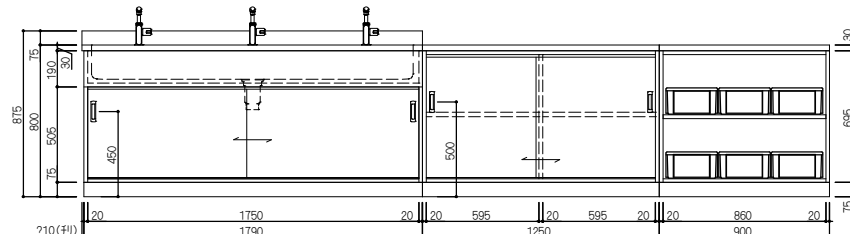


18

2階 美術準備室 壁面流し台、壁面作業台

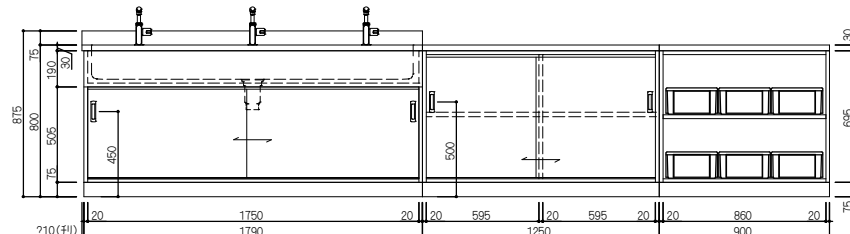


19

2階 美術準備室 壁面流し台、壁面作業台

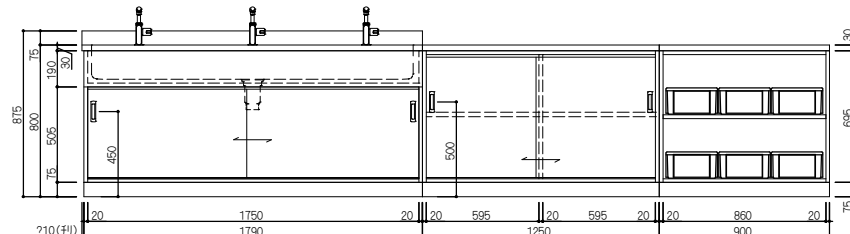


20

2階 美術準備室 壁面流し台、壁面作業台

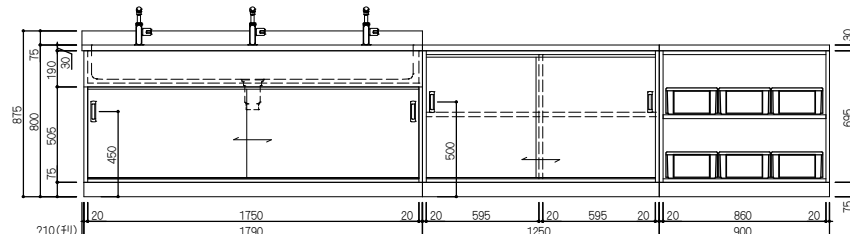


21

2階 美術準備室 壁面流し台、壁面作業台

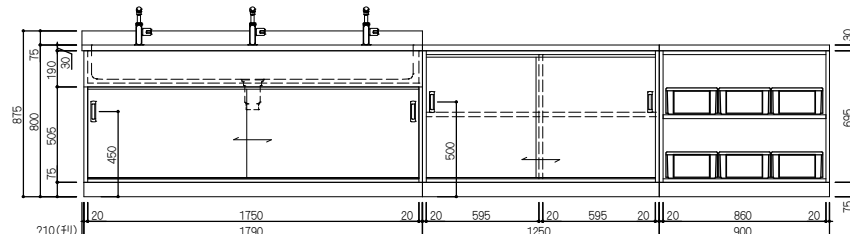


22

2階 美術準備室 壁面流し台、壁面作業台

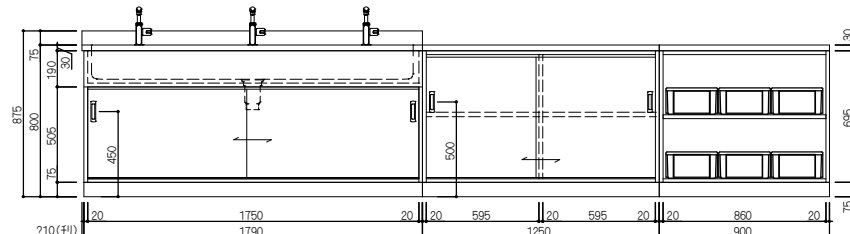


23

2階 美術準備室 壁面流し台、壁面作業台

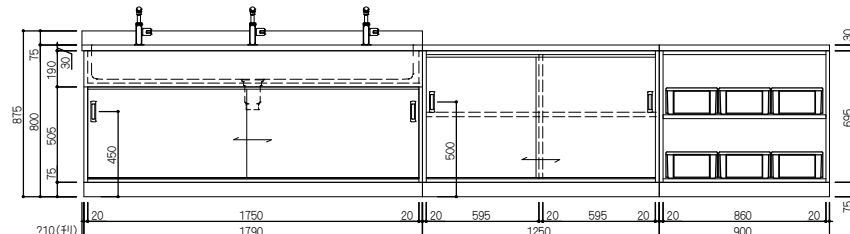


24

2階 美術準備室 壁面流し台、壁面作業台

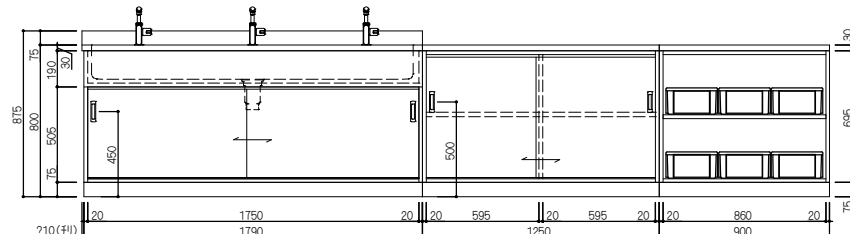


25

2階 美術準備室 壁面流し台、壁面作業台

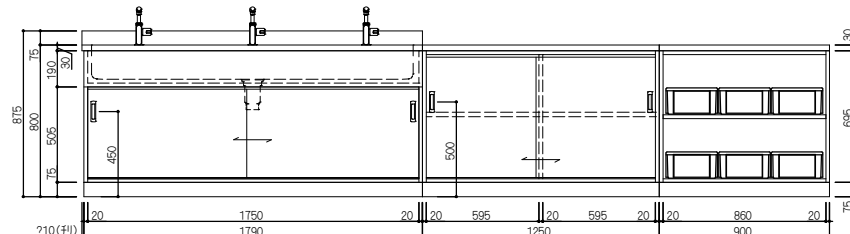


26

2階 美術準備室 壁面流し台、壁面作業台

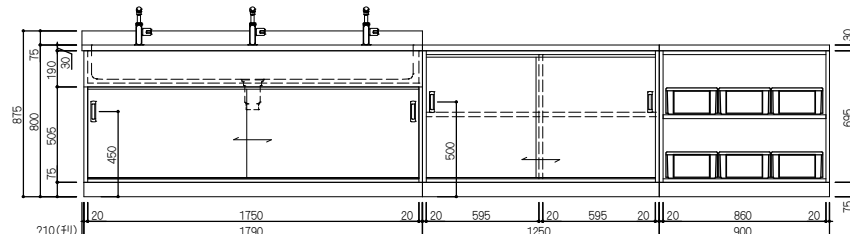


27

2階 美術準備室 壁面流し台、壁面作業台

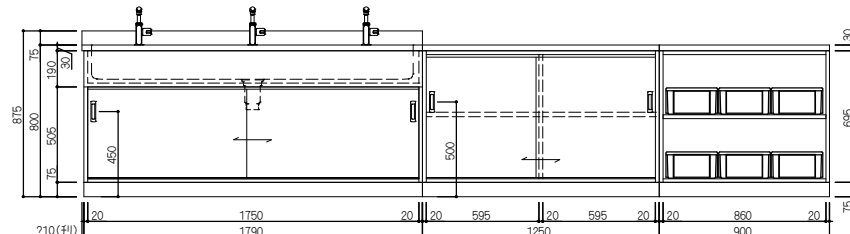


28

2階 美術準備室 壁面流し台、壁面作業台

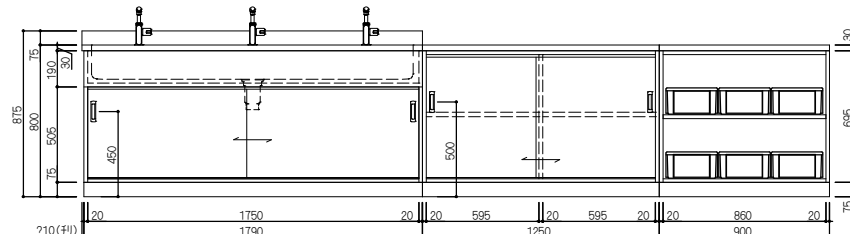


29

2階 美術準備室 壁面流し台、壁面作業台

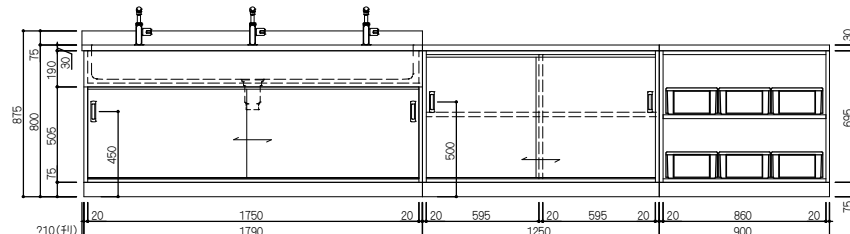


30

2階 美術準備室 壁面流し台、壁面作業台

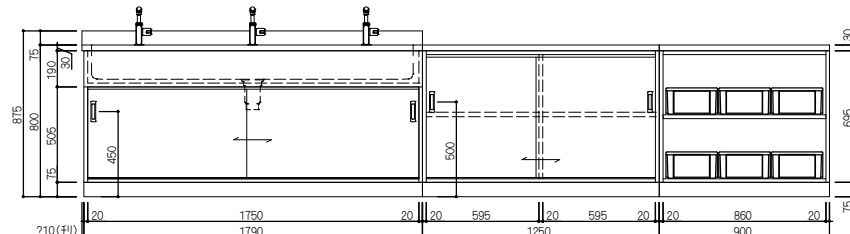


31

2階 美術準備室 壁面流し台、壁面作業台

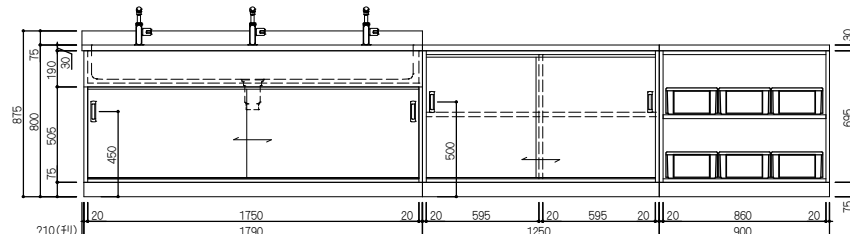


32

2階 美術準備室 壁面流し台、壁面作業台

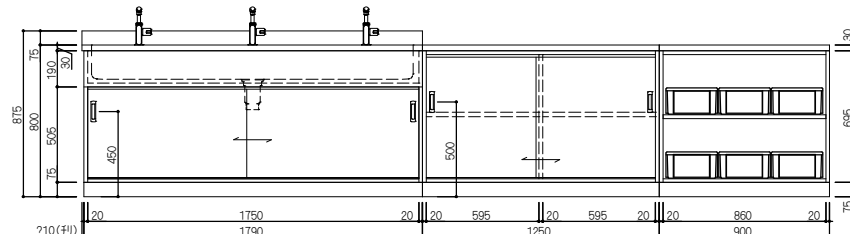


33

2階 美術準備室 壁面流し台、壁面作業台

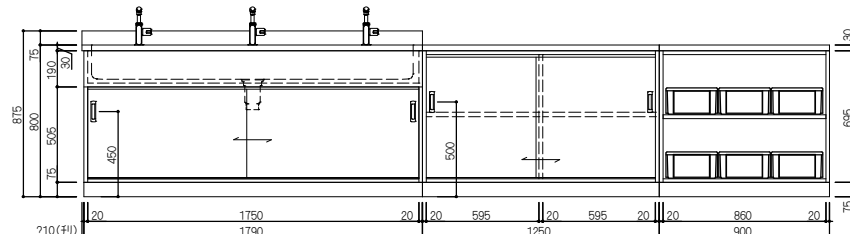


34

2階 美術準備室 壁面流し台、壁面作業台

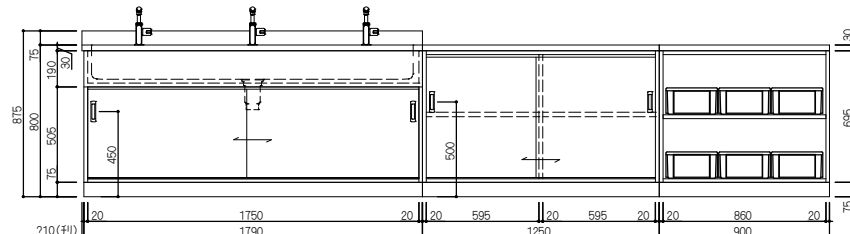


35

2階 美術準備室 壁面流し台、壁面作業台

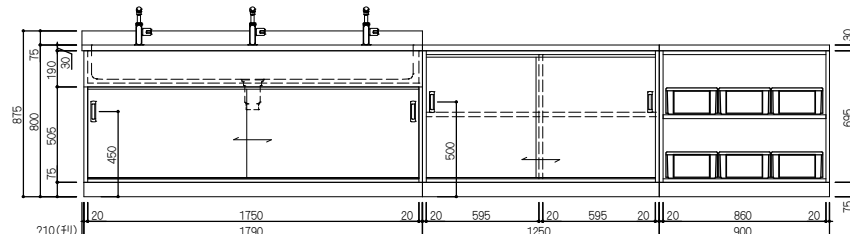


36

2階 美術準備室 壁面流し台、壁面作業台

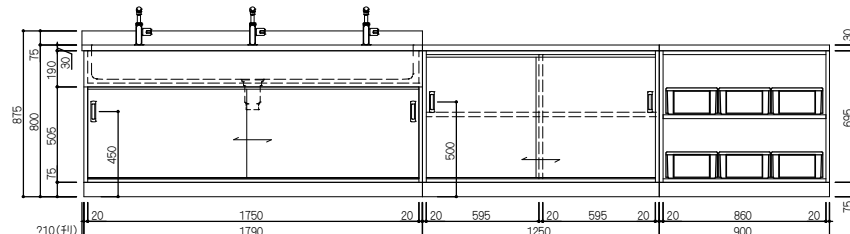


37

2階 美術準備室 壁面流し台、壁面作業台

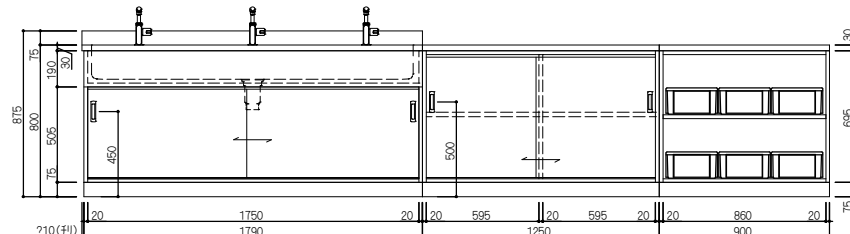


38

2階 美術準備室 壁面流し台、壁面作業台

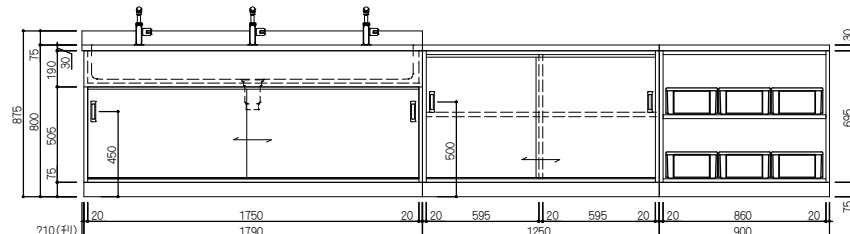


39

2階 美術準備室 壁面流し台、壁面作業台

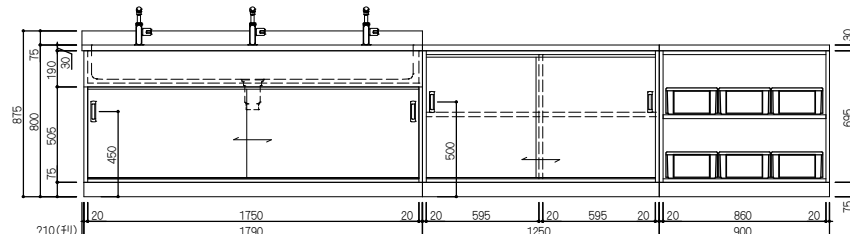


40

2階 美術準備室 壁面流し台、壁面作業台

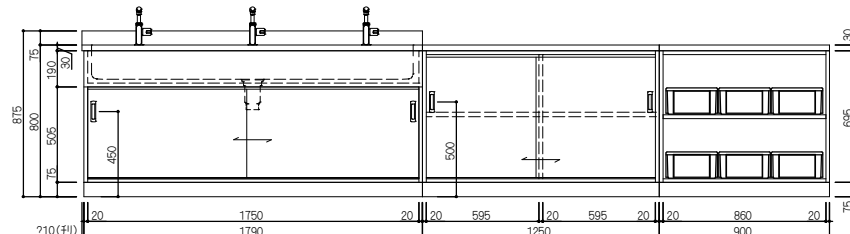


15

2階 美術準備室 壁面流し台、壁面作業台

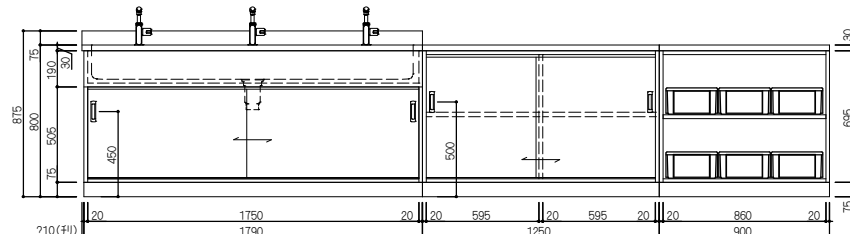


16

2階 美術準備室 壁面流し台、壁面作業台

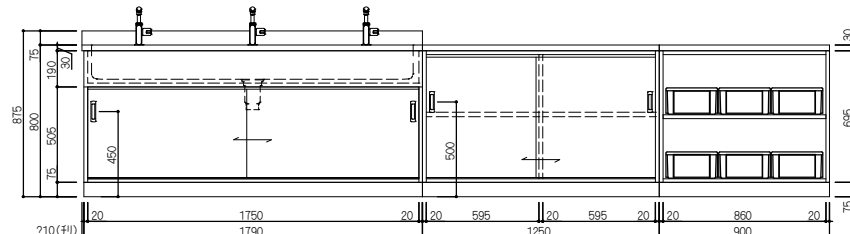


17

2階 美術準備室 壁面流し台、壁面作業台

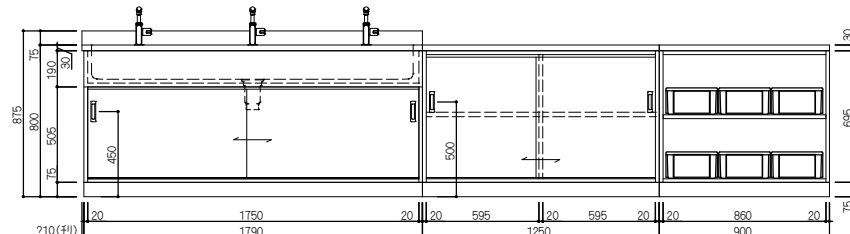


18

2階 美術準備室 壁面流し台、壁面作業台

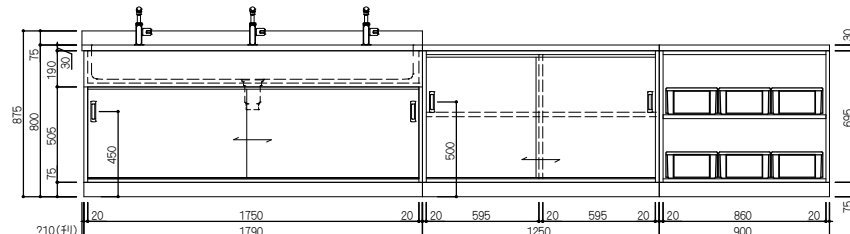


19

2階 美術準備室 壁面流し台、壁面作業台

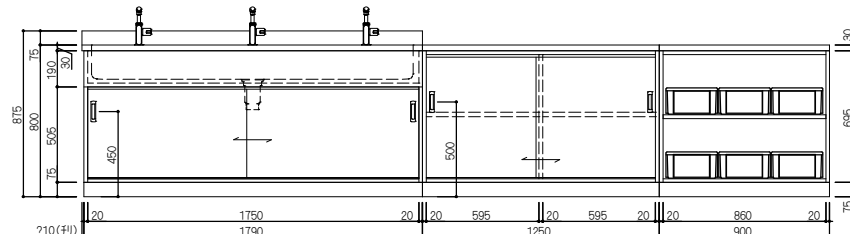


20

2階 美術準備室 壁面流し台、壁面作業台

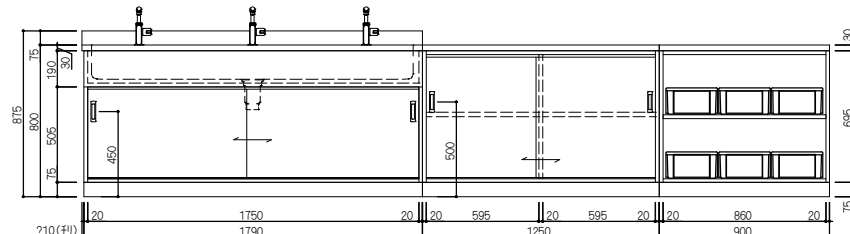


21

2階 美術準備室 壁面流し台、壁面作業台

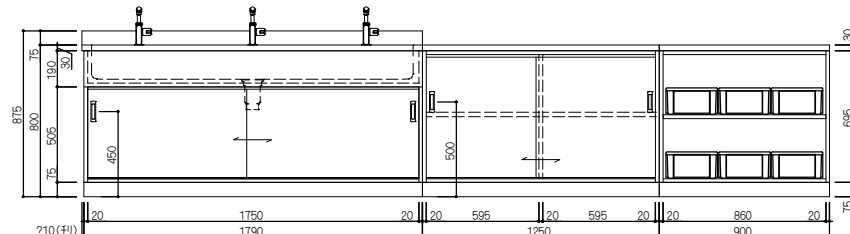


22

2階 美術準備室 壁面流し台、壁面作業台

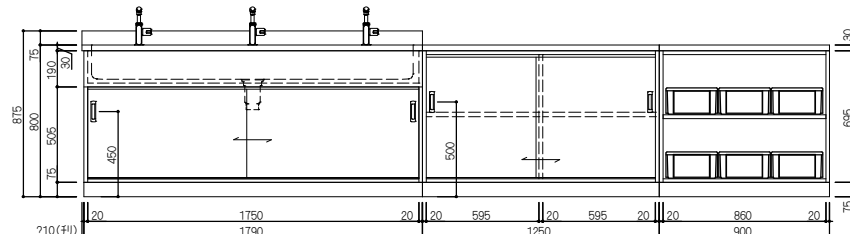


23







2階 美術準備室 壁面流し台、壁面作業台





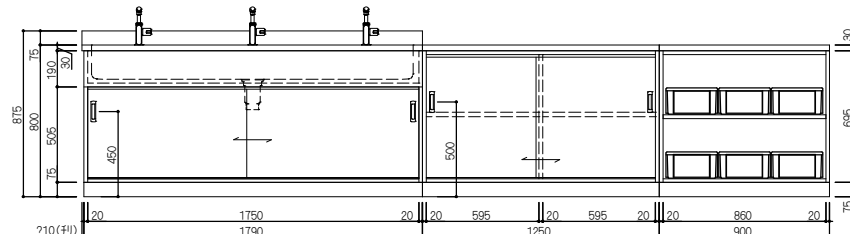


24


2階 美術準備室 壁面流し台、壁面作業台

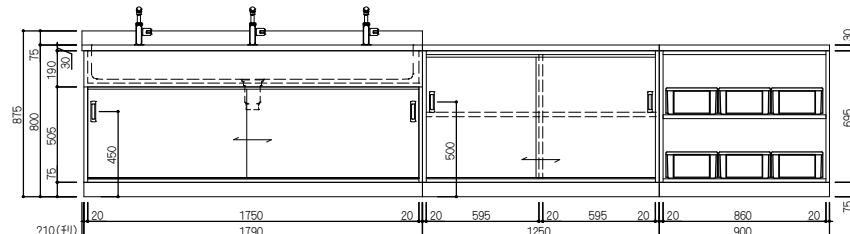

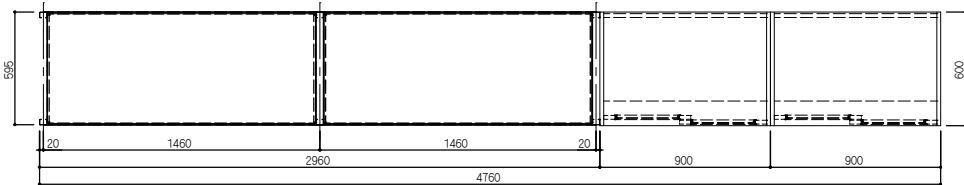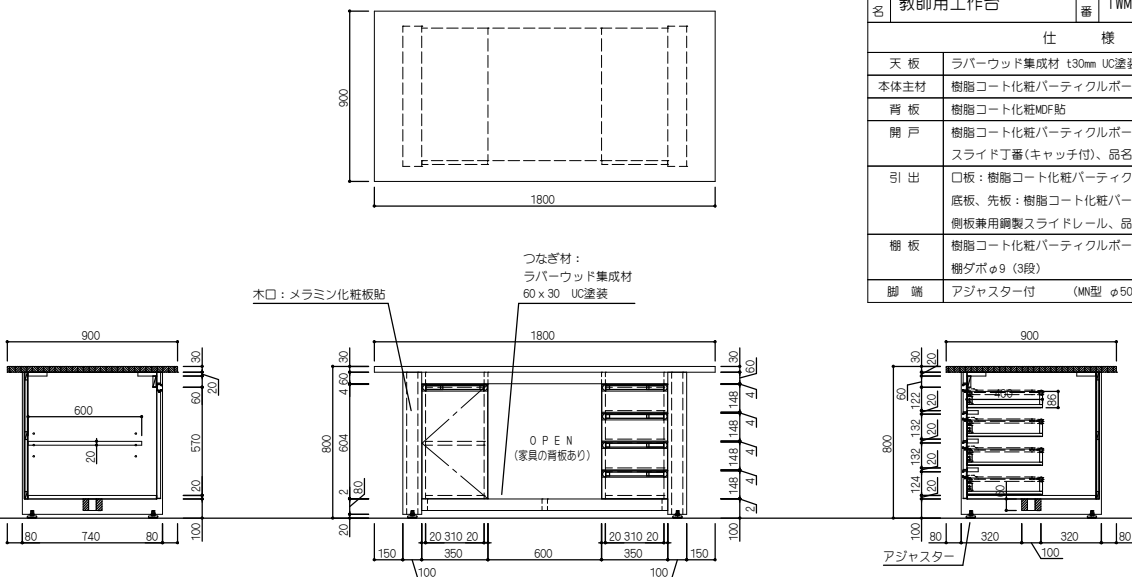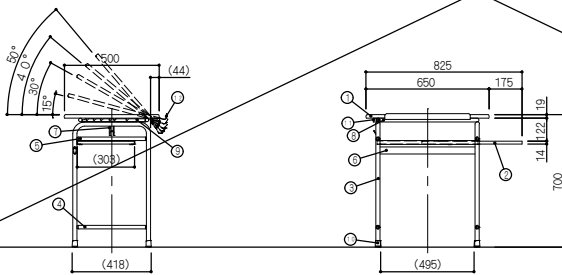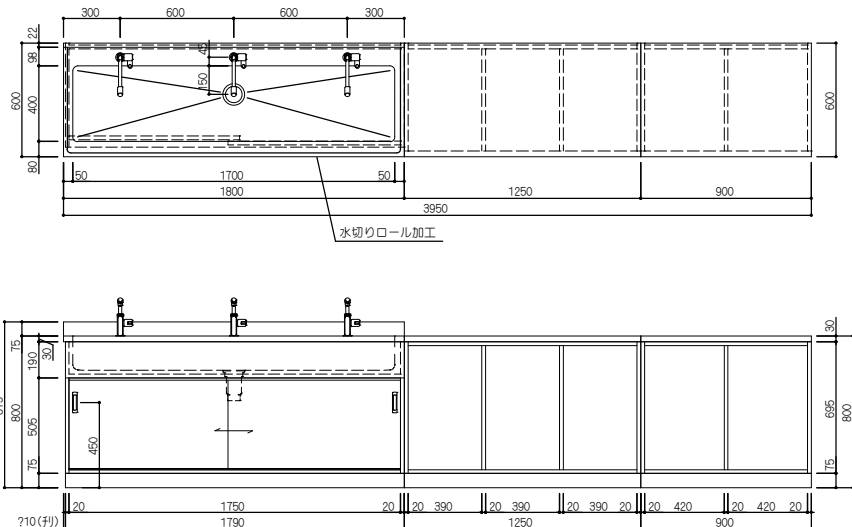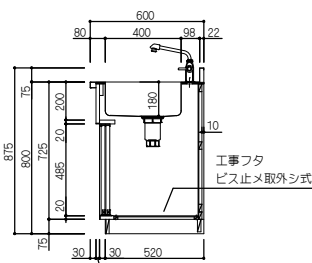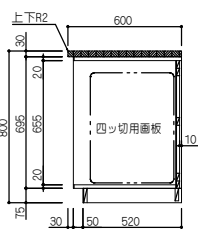
15	2階 美術準備室 軽量ラック、工具戸棚	1ヶ所	
品名 軽量ラック 品番 NK6560-5K 仕 様 本体主材 スチール製 粉体塗装仕上げ(サングレー色) ボルトレスラック A`-ｼｰﾄ 樹脂製 (ブラック) 備 考 棚板最大積載質量：等分布荷重150kg/段 棚一連最大積載質量：棚一連当り1000kg/連 品名 工具戸棚 品番 TCB-3. ZZ 仕 様 本体主材 樹脂コート化粧パーティクルボード 木口：樹脂シートt1.0mm貼 背 板 樹脂コート化粧MDF貼 引違戸 (ガラス戸) 枠組：樹脂コート化粧パーティクルボード 木口：シート貼 ガラス：透明強化ガラス t4mm、樹脂製ガラス押え縁 樹脂成型レール、調整式戸車、樹脂製空気孔付角底引手 引き残レストッパー 引 出 口板：樹脂コート化粧パーティクルボード 木口：シート貼 底板、先板：樹脂コート化粧パーティクルボード 側板兼用鋼製スライドレール、品名差付ラインハンドル 引違戸 樹脂コート化粧パーティクルボード 木口：シート貼 樹脂成型レール、調整式戸車、樹脂製空気孔付角底引手 引き残レストッパー 棚 板 樹脂コート化粧MDFフラッシュ 木口：シート貼 棚ダボφ9 (3段) 台 輪 ポリ合板貼 	
16	2階 美術室・技術室 教師用工作台	2台	
品名 教師用工作台 品番 TWM-2H1. R 仕 様 天 板 ラバーウッド集成材 t30mm UC塗装 本体主材 樹脂コート化粧パーティクルボード 背 板 樹脂コート化粧MDF貼 開 戸 樹脂コート化粧パーティクルボード 木口：シート貼 スライド丁番(キャッチ付)、品名差付ラインハンドル 引 出 口板：樹脂コート化粧パーティクルボード 木口：シート貼 底板、先板：樹脂コート化粧パーティクルボード 側板兼用鋼製スライドレール、品名差付ラインハンドル 棚 板 樹脂コート化粧パーティクルボード 木口：シート貼 棚ダボφ9 (3段) 脚 端 アジャスター付 (MN型 φ50) 	
17	2階 美術室 生徒用机	20台	
品名 生徒用机（美術机） 品番 N-381 仕 様 <table><tr><th>N O</th><th>名 称</th><th>備 考</th></tr><tr><td>1</td><td>甲 板</td><td>T O Pメラミン化粧板 (アイボリー) 木 盛 ルーター加工 クリア塗装</td></tr><tr><td>2</td><td>スライドラ</td><td>T O Pメラミン化粧板 (アイボリー) 木 盛 ルーター加工 クリア塗装</td></tr><tr><td>3</td><td>樹フレーム</td><td>S T K M φ22 . 2X1 . 6mm t 丸パイプ</td></tr><tr><td>4</td><td>補強パイプ</td><td>S T K M φ19 . 1X1 . 6mm t 丸パイプ</td></tr><tr><td>5</td><td>横受パイプ</td><td>S T K M φ19 . 1X1 . 6mm t 丸パイプ</td></tr><tr><td>6</td><td>横パイプ</td><td>S T K M 37X14X1 . 6mm t 横内パイプ</td></tr><tr><td>7</td><td>フ ッ ク</td><td>S W R M φ5 フレームに溶接止</td></tr><tr><td>8</td><td>甲板受パイプ</td><td>S T K M φ19 . 1X1 . 2mm t 丸パイプ</td></tr><tr><td>9</td><td>角鉄調整金具</td><td>S S 4 0 0 鋼板t=1 . 6mm コエクロメッキ</td></tr><tr><td>10</td><td>樹キャップ</td><td>P E ポリエチレン製 ダークグレー</td></tr><tr><td>11</td><td>中 栓</td><td>P E ポリエチレン製 グレー</td></tr><tr><td>12</td><td>ベントレー</td><td>S P C C 冷間圧延鋼板 t=1 . 0mm</td></tr><tr><td colspan="2">塗 装</td><td>ポリエステル粉体塗装 (ミドルグレー)</td></tr></table> 			N O	名 称	備 考	1	甲 板	T O Pメラミン化粧板 (アイボリー) 木 盛 ルーター加工 クリア塗装	2	スライドラ	T O Pメラミン化粧板 (アイボリー) 木 盛 ルーター加工 クリア塗装	3	樹フレーム	S T K M φ22 . 2X1 . 6mm t 丸パイプ	4	補強パイプ	S T K M φ19 . 1X1 . 6mm t 丸パイプ	5	横受パイプ	S T K M φ19 . 1X1 . 6mm t 丸パイプ	6	横パイプ	S T K M 37X14X1 . 6mm t 横内パイプ	7	フ ッ ク	S W R M φ5 フレームに溶接止	8	甲板受パイプ	S T K M φ19 . 1X1 . 2mm t 丸パイプ	9	角鉄調整金具	S S 4 0 0 鋼板t=1 . 6mm コエクロメッキ	10	樹キャップ	P E ポリエチレン製 ダークグレー	11	中 栓	P E ポリエチレン製 グレー	12	ベントレー	S P C C 冷間圧延鋼板 t=1 . 0mm	塗 装		ポリエステル粉体塗装 (ミドルグレー)
N O	名 称	備 考	
1	甲 板	T O Pメラミン化粧板 (アイボリー) 木 盛 ルーター加工 クリア塗装	
2	スライドラ	T O Pメラミン化粧板 (アイボリー) 木 盛 ルーター加工 クリア塗装	
3	樹フレーム	S T K M φ22 . 2X1 . 6mm t 丸パイプ	
4	補強パイプ	S T K M φ19 . 1X1 . 6mm t 丸パイプ	
5	横受パイプ	S T K M φ19 . 1X1 . 6mm t 丸パイプ	
6	横パイプ	S T K M 37X14X1 . 6mm t 横内パイプ	
7	フ ッ ク	S W R M φ5 フレームに溶接止	
8	甲板受パイプ	S T K M φ19 . 1X1 . 2mm t 丸パイプ	
9	角鉄調整金具	S S 4 0 0 鋼板t=1 . 6mm コエクロメッキ	
10	樹キャップ	P E ポリエチレン製 ダークグレー	
11	中 栓	P E ポリエチレン製 グレー	
12	ベントレー	S P C C 冷間圧延鋼板 t=1 . 0mm	
塗 装		ポリエステル粉体塗装 (ミドルグレー)	
18	2階 美術室 壁面流し台、壁面作業台	1ヶ所	
品名 壁面流し台(全槽) 品番 MWS-1HB. A. ZZ 仕 様 天 板 ステンレス SUS304 t1.0mm 表面仕上:#400 シンク 水切りロール加工、下地台板 t9mm 本体主材 ステンレス SUS304 t1.0mm 表面仕上:#400 背 板 樹脂コート化粧パーティクルボード 木口：樹脂シートt1.0mm貼 引違戸 樹脂コート化粧パーティクルボード 木口：シート貼 樹脂成型レール、調整式戸車、樹脂製空気孔付角底引手 引き残レストッパー 台 輪 ポリ合板貼 附属器具 排水栓 NA-572DU 3 樹脂製排水トラップ M-14AP 1  品名 壁面作業台 品番 WB-T. R. ZZ 仕 様 天 板 ラバーウッド集成材 t30mm UC塗装 本体主材 樹脂コート化粧パーティクルボード 木口：樹脂シートt1.0mm貼 背 板 樹脂コート化粧MDF貼 台 輪 ポリ合板貼   	
備 考	
備 考	
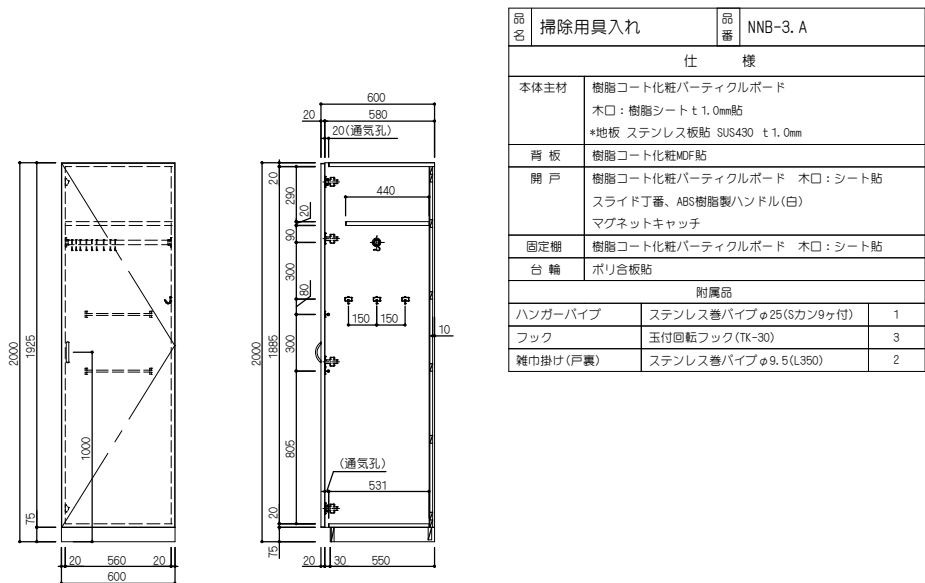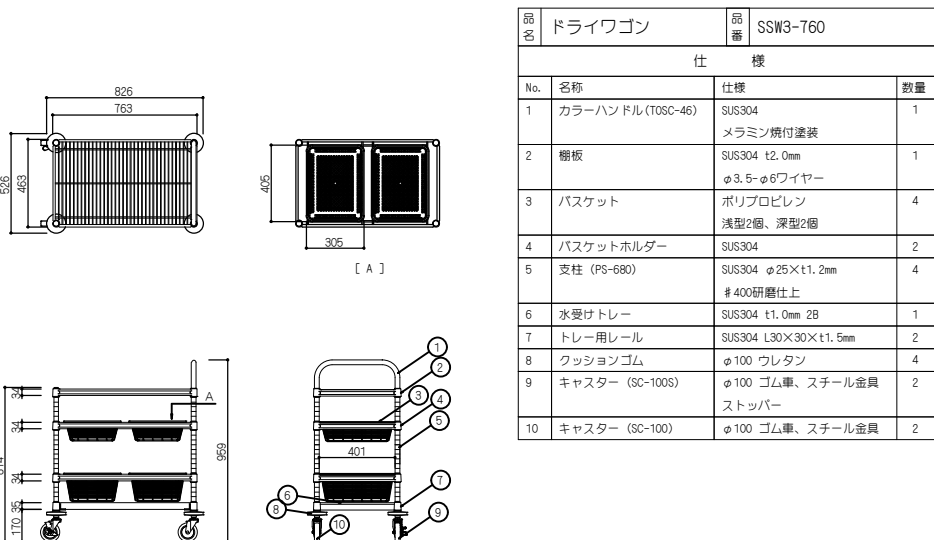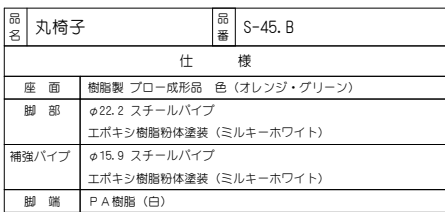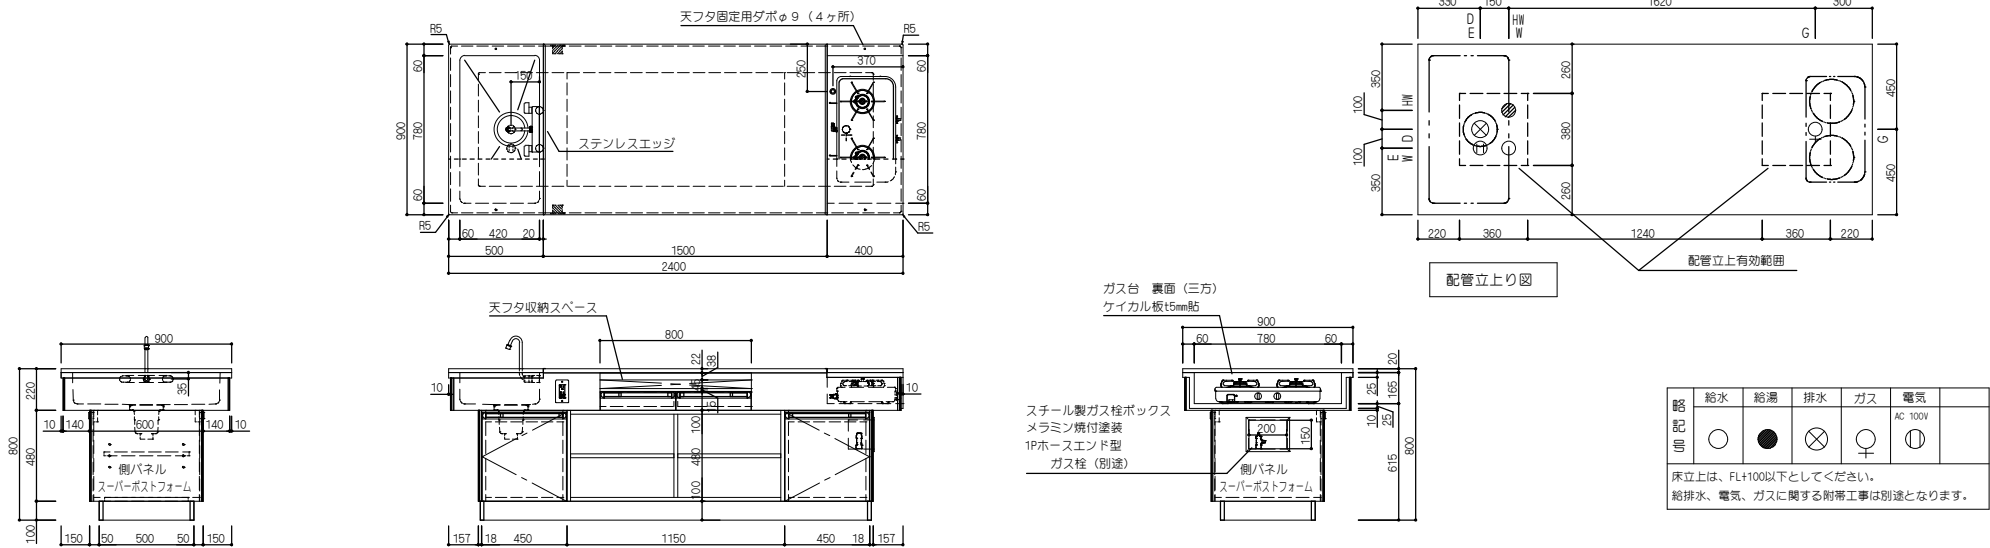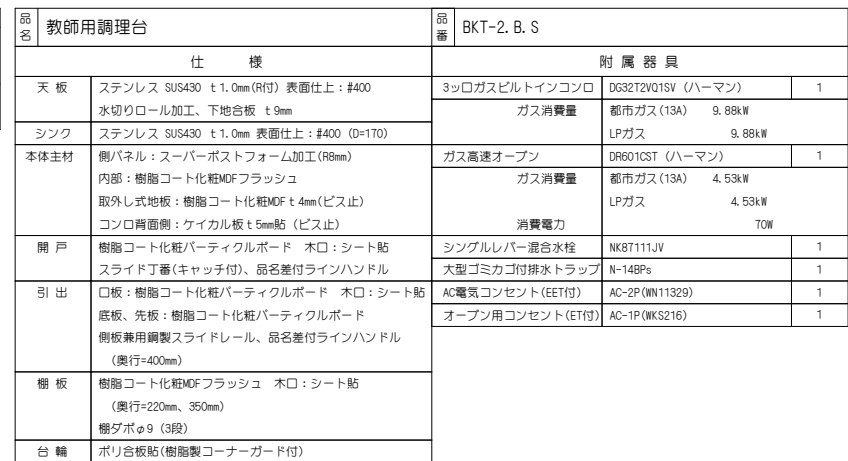


[illegible]

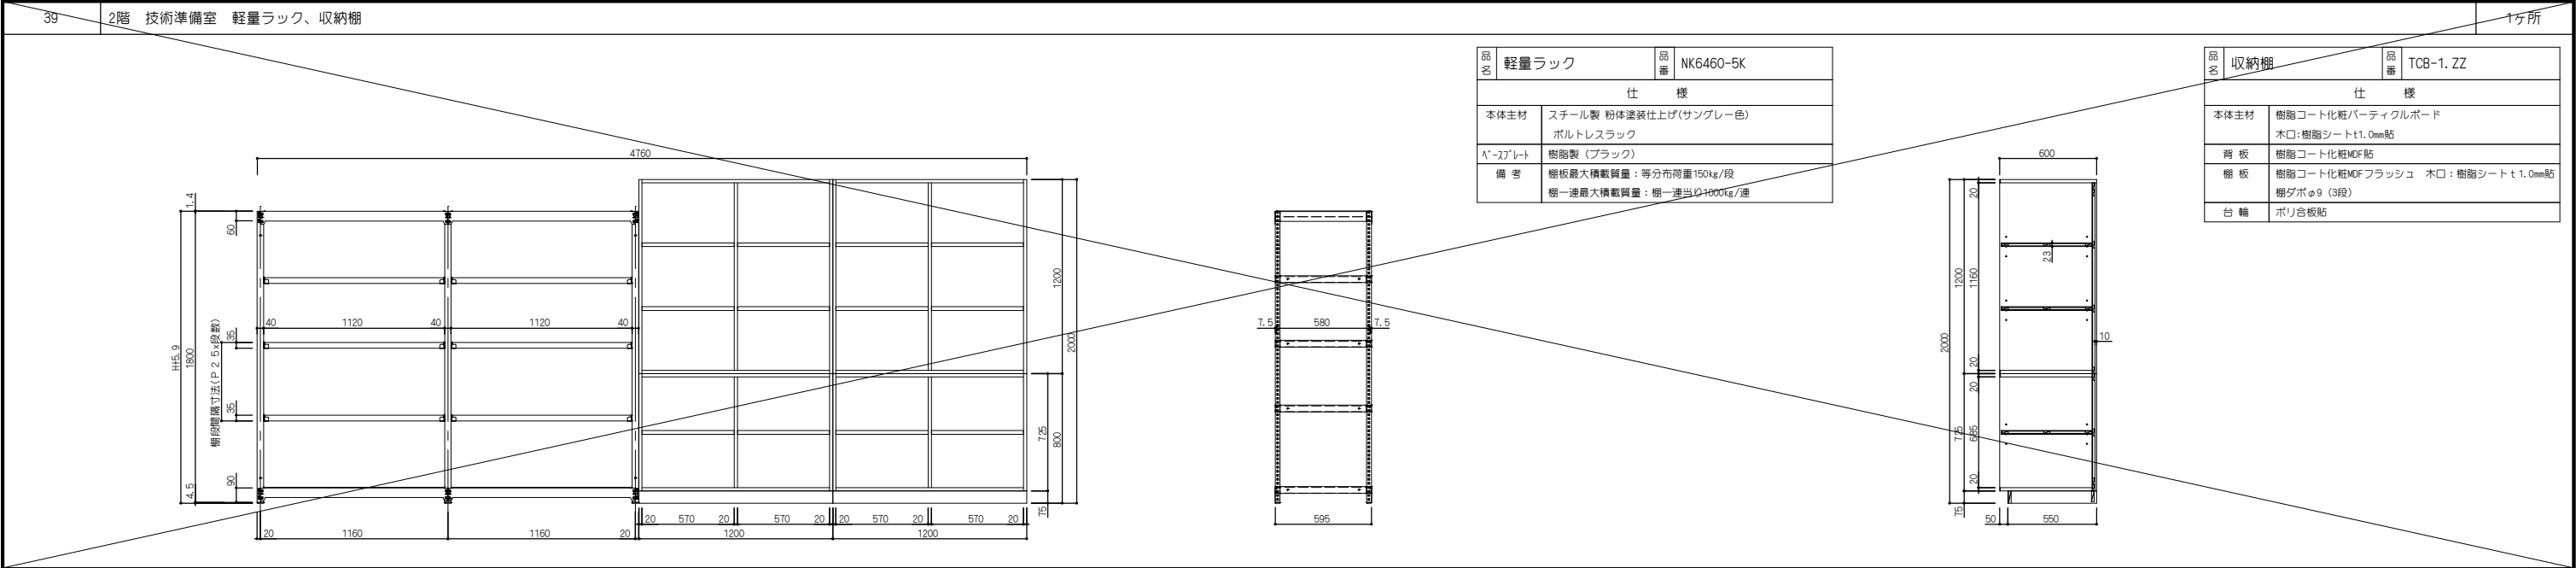

46	2階 技術室 壁面作業台	1ヶ所	
----	--------------	-----	---

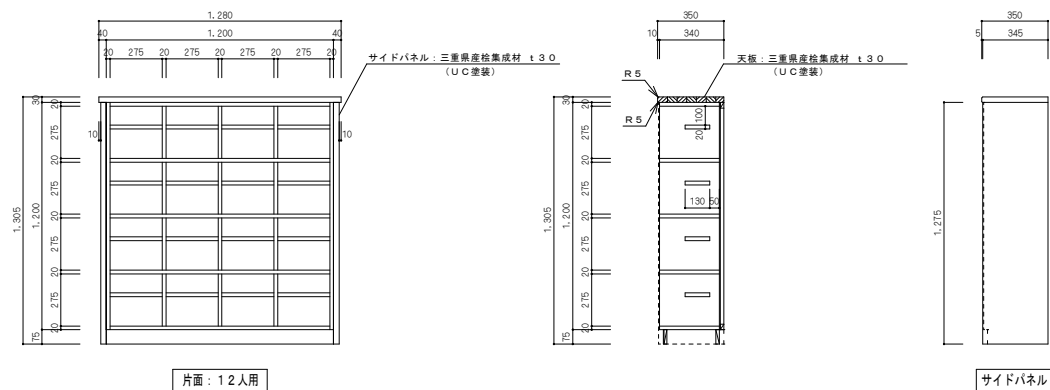

~~1ヶ所~~

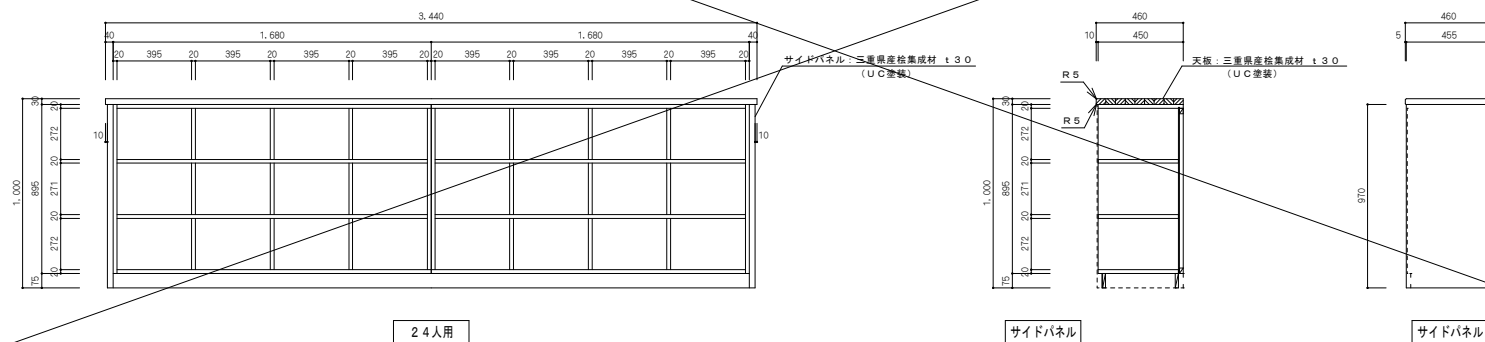

1F 壁面サイン（音楽室前）1/20		2F 壁面サイン（美術室前）1/20		2F 壁面サイン（総合家庭室前）1/20		2F 壁面サイン（技術室前）1/20				平付けサイン（各管理諸室）×71/5	
1,000 2,700 ▽FL Music Room 音楽室 アルミ切文字 t=5 テーパ'-インジ'加工 70'ネットに貼付 亜鉛メッキ鋼板 t0.5 イタダ'ネットに貼付		1,000 2,700 ▽FL Art Room 美術室 アルミ切文字 t=5 テーパ'-インジ'加工 70'ネットに貼付 亜鉛メッキ鋼板 t0.5 イタダ'ネットに貼付		1,000 2,700 ▽FL HomeEconomics Room 総合家庭室 アルミ切文字 t=5 テーパ'-インジ'加工 70'ネットに貼付 亜鉛メッキ鋼板 t0.5 イタダ'ネットに貼付		1,000 2,700 ▽FL Twchnology Room 技術室 アルミ切文字 t=5 テーパ'-インジ'加工 70'ネットに貼付 亜鉛メッキ鋼板 t0.5 イタダ'ネットに貼付				200 200 教材庫 resource room 表示基板：ターゲレ-アルミ板 t3 UV印刷 8.3 1'-2：2541'Dx7機構（箱脱式）	

工事特記仕様書（改修）

Ⅰ. 工事名称

Ⅱ. 工事概要

1 工事場所

2 敷地面積

3 工事内容

様名称

構造

建築面積

延べ面積

工事項目

（仮称）南伊勢町立南島地区統合小中学校建設工事 2工区

三重県度会郡南伊勢町東倉1033

30,000.00㎡

体育館

鉄筋コンクリート造 一部鉄骨造

978.85㎡

1,118.17㎡

トイレ増築、内部改修、屋根・外壁塗装改修

Ⅲ. 建築改修工事仕様

1 共通仕様

2 特記仕様

図面及び特記仕様書に記載されていない事項は、「公共建築改修工事標準仕様書（建築工事編）令和7年版（以下「改修標準仕様書」という。）」による。

(1) 項目は、番号に○印の付いたものを適用する。

(2) 特記事項は、○印の付いたものを適用する。

(3) 項目欄に記載の（ ）内表示番号は改修仕の該当項目等を示す。

章	項 目	特 記 事 項																					
Ⅰ 一般 共通 事項	① 適用基準等	1）公共建築工事標準仕様書（建築工事編） 国土交通大臣官庁営繕部監修（令和7年版） 2）公共建築改修工事標準仕様書（建築工事編） 国土交通大臣官庁営繕部監修（令和7年版） 3）建築物解体工事共通仕様書 国土交通大臣官庁営繕部監修（令和7年版） 4）建築工事標準詳細図 国土交通大臣官庁営繕部監修（令和7年版）																					
	② 施工条件	施工方法及び検査に関する事項 ※ 工事契約後、速やかに調査及び施工計画書等を作成し、現場着手までに町監督員の承諾を得ること。 ※ 工事中の安全計画・消防計画等は、町監督員と十分協議し災害防止に努めること。 ※ 本工事における諸官庁への届出、手続き及び書類等は、速やかに提出し工事の遂行に影響の無いよう努めること。 ※ 特定作業に伴って発生する騒音は、低振動・低騒音に努め騒音規 制法に基づき関係機関への届出・打合せの上、作業に着手すること。 ※ 工事期間中、近隣関係者等へ危害を与えないよう注意し、かつ周道路等に資材を落下させたり、ほこり等を飛散させないよう万全の注意を払うこと。 ※ 場外退出時、車両足廻りの洗浄等を行い、汚損等しないようにすること。 ※ 工事車両の出入りについては、安全確保に十分配慮すること。 ※ 大型車両通行時には誘導員を配置し、通行人及び敷地周辺の安全に十分配慮すること。 ※ 工事車両及び工事関係車両は、周辺道路に駐車しないこと。 ※ 工事着手前には、現況把握のために、破損箇所等があれば、町監督員立合いのもと写真に記録しておくこと。 ※ 工事期間中、工事に起因し、既存施設に破損等を与えた場合は、受注者の責任において速やかに原状復旧するとともに町監督員に報告書を提出すること。 ※ 設計図書に明記なくとも機能上及び構造上当然必要と認められるもの並びに、取り合いのはつり補修復旧は本工事に含む。なお内訳書の数量は参考とし、当図面を優先する。 ※ 高所等の施工箇所で完成検査時に確認が困難な工事については、足場解体前に町担当課による随時検査（書類を含む）を受けること。また、当該検査の合格をもって足場解体を行うこと。																					
	③ 発生材の処理等 (1.3.12)	本工事は、その施工に特定建設資材を使用する新築工事等であって、その規模が「建設工事に係る資材の再資源化等に関する法律」（平成12年5月31日法律第104号。以下「建設リサイクル法」という。）施行令で定める建設工事の規模に関する基準以上の工事であるため、建設リサイクル法に基づき分別解体等及び特定建設資材の再資源化等の実施について適正な措置を講ずることとする。 工事契約後に明らかになったやむをえない事情により、予定した条件により難しい場合は、監督員と協議するものとする。																					
・分別解体等の方法																							
<table><tr><th>工程</th><th>作業の有無</th><th>分別解体等の方法</th></tr><tr><td>造成等</td><td>・有・☒無</td><td>・手作業 ・手作業、機械作業の併用</td></tr><tr><td>基礎・基礎ぐい</td><td>・有・☒無</td><td>・手作業 ・手作業、機械作業の併用</td></tr><tr><td>上部構造部分・外装</td><td>☒有・☒無</td><td>・手作業 ・手作業、機械作業の併用</td></tr><tr><td>屋根</td><td>・有・☒無</td><td>・手作業 ・手作業、機械作業の併用</td></tr><tr><td>建築設備・内装等</td><td>☒有・☒無</td><td>・手作業 ・手作業、機械作業の併用</td></tr><tr><td>その他 ()</td><td>・有・☒無</td><td>・手作業 ・手作業、機械作業の併用</td></tr></table>			工程	作業の有無	分別解体等の方法	造成等	・有・ ☒ 無	・手作業 ・手作業、機械作業の併用	基礎・基礎ぐい	・有・ ☒ 無	・手作業 ・手作業、機械作業の併用	上部構造部分・外装	☒ 有・ ☒ 無	・手作業 ・手作業、機械作業の併用	屋根	・有・ ☒ 無	・手作業 ・手作業、機械作業の併用	建築設備・内装等	☒ 有・ ☒ 無	・手作業 ・手作業、機械作業の併用	その他 ()	・有・ ☒ 無	・手作業 ・手作業、機械作業の併用
工程	作業の有無	分別解体等の方法																					
造成等	・有・ ☒ 無	・手作業 ・手作業、機械作業の併用																					
基礎・基礎ぐい	・有・ ☒ 無	・手作業 ・手作業、機械作業の併用																					
上部構造部分・外装	☒ 有・ ☒ 無	・手作業 ・手作業、機械作業の併用																					
屋根	・有・ ☒ 無	・手作業 ・手作業、機械作業の併用																					
建築設備・内装等	☒ 有・ ☒ 無	・手作業 ・手作業、機械作業の併用																					
その他 ()	・有・ ☒ 無	・手作業 ・手作業、機械作業の併用																					
☒引き渡しを要するもの ☒無 ・特別管理産業廃棄物 ・有（・PCBを含む機器類 ・水銀を含む特別管理産業廃棄物 ・ダイオキシン類 ・水銀を含む特別管理産業廃棄物 ・廃水銀等） 処理方法（ ） ・水銀使用製品産業廃棄物 ・有（・蛍光ランプ ・HIDランプ ・（ ）） 「水銀廃棄物ガイドライン」（第2版）（平成31年3月 環境省環境再生・資源循環局廃棄物規制課）に基づき適切に処理すること。 ☒石綿含有成形板等解体時の留意点 1.手ばらし等、出来るだけ粉塵の発生しない方法で行うこと。 2.可能であれば湿潤状態（散水）として作業を進めること。 3.飛散されない様にする。 4.保護員及び作業着を着用すること。 5.解体されたボード等は、蓋のある容器に入れること。 6.事前に使用箇所や状況の調査を行い記録すること。 ・現場において再利用を図るもの（ ） ☒再資源化を図るもの ☒コンクリート塊 ☒アスファルトコンクリート塊 ・建設発生木材 ・（ ） 引渡を要するもの、再資源化を図るものについては調査を作成し、監督員へ提出すること。 引渡を要するもの以外のものは、全て構外に搬出し、建設工事に係る資材の再資源化等に関する法律、資源の有効な利用の促進に関する法律、廃棄物の処理及び清掃に関する法律、その他関係法令によるほか、「建設副産物適正処理推進要綱」に従い適切に処理し、監督員にマニフェストA、B2、D票を提示すること。																							

④建設副産物情報交換システムの利用

⑧三重県産業廃棄物税

6電気保安技術者
(1.3.3)

7技能士
(1.7.2)

8施工数量調査
(1.6.2)

9調査のための破壊部分の補修
(1.5.3)

⑩建築材料等

11化学物質の濃度測定
(1.6.9)

⑪特別な材料の工法

⑬騒音・振動の防止

⑭工事写真
(1.2.4)

⑮完成図等
(1.8.2)

⑯完成写真

⑰設備工事との取合い

⑱既存部分等への配置
(1.3.13)

⑲事故の発生時

⑳消防提出書類

㉑労働安全衛生法に基づく労働災害防止措置

㉒不正軽油の使用の禁止

23屋外広告物

受注者は工事着手前に「再生資源利用計画書」（建設資材の搬入がある場合）及び「再生資源利用促進計画書」（建設副産物の搬出がある場合）を作成し、施工計画書に含めて監督員へ写しを提出するとともに法令等に基づき、再生資源利用計画及び再生資源利用促進計画を工事現場の公衆が見やすい場所に掲げなければならない。
また、工事完了後には「再生資源利用実施書」（建設資材の搬入があった場合）及び「再生資源利用促進実施書」（建設副産物の搬出があった場合）をすみやかに作成し、監督員へ写しを提出すること。
なお、各計画書及び実施書の作成等は、JACICが運営する「建設副産物情報交換システム」に登録のうえ、行うこと。

本工事には産業廃棄物相当分が計上されていないため、受注者が課税対象となった場合には完成年度の翌年度の4月1日から8月31日までの間に別に定める様式に産業廃棄物税納付証明書添付して当該工事の発注者に対して支払請求を行うことができる。
なお、この期間を超えて請求することはできない。また、産業廃棄物処理集計表（マニフェストの数量の集計）を超えて請求することはできない。

・配置する

職種別に可能なものについては、積極的に活用すること。

調査範囲及び調査方法
・工種別の特記による

補修方法
・図示（図面番号： ）
・（ ）

☒本工事に使用する建築材料のホルムアルデヒド放散量等は、F☆☆☆☆以上とする。

測定対象化学物質（●で示したものとす。）

通用	施設用途	ホルムアルデヒド	トルエン	キシレン	エチルベンゼン	スチレン	パラジクロロベンジ
	学校、教育施設	●	●	●	●	●	●
	住宅	●	●	●	●	●	
	その他	●	●	●	●	●	

測定対象室及び測定箇所
・図示（図面番号： ）
・（ ）
測定方法（ ・パッシブ法 ・アクティブ法）
測定時期（ ・改修前、改修後 ）
報告書提出部数 2部

改修標準仕様書に記載されていない特別な材料の工法は当該製品の指定工法による。

低騒音型・低振動型建設機械の指定に関する規程に基づき指定された建設機械の使用に努めること。

営繕工事写真撮影要領（国土交通省大臣官庁営繕部（最新版））に従い撮影する。
提出部数 1部 用紙は上質紙とする。
なお、デジタル工事写真の黒板情報電子化を行う場合は、「デジタル工事写真の黒板情報電子化について（令和5年3月1日国営建技14号）」による。

作成する（☒完成図 ・保全に関する資料 ・（ ））
完成図作図範囲（設計図を訂正）
完成図はCADにより作成することとし、著作権（著作権法第27条及び第28条に規定する権利を含む）にかかる使用権は発注者に移譲するものとする。また、製本2部（原図サイズ）により提出すること。

☒デジタルカメラで撮影し、全て1版相当サイズで印刷する。
（A4版用紙に1ページあたり3枚） 1部
箇所数は外観4面各室2面程度とし、規定の箇所数が確保できない場合や枚数が多くなる場合には、監督員と協議すること。写真は、着工前・施工中・完成を同一場所から、黒板なしで撮影すること。

施工範囲
・図示した鉄筋コンクリート部の貫通孔・開口部の補強
・図示した壁・天井の仕上材・下地材の切込み及び補強
・自動閉鎖装置取付け箇所の切込み及び補強
・駆動装置が電動による建具等の2次側の配管・配線及び操作スイッチ

施工図
・設備機器の位置、取合い等の検討できる施工図を提出して、監督員の承諾を受けること。
工事施工に際し、既存部分を汚損した場合又は損傷した場合は、監督職員に報告するとともに承諾を受けて原状に準じて補修する。

工事の施工中に事故が発生した場合には、直ちに監督員に通報するとともに、所定の様式により工事事故発生報告書を監督員が指示する期日までに、監督員に提出すること。
また、事故発生後の措置について監督員と協議を行うとともに、当該事故に係る状況聴取、調査、検証等に協力すること。

1）消火器に係る消防用設備等設置届出書の作成
・本工事（ ・建築工事 ・電気設備工事 ・機械設備工事） ・別途工事

2）防火対象物使用開始届出書
書類の作成（電気設備図面の作成及び電気設備に関する部分の記入）を行うこと。

労働安全衛生法第30条第1項に規定する措置を講ずる必要がある場合、その措置を講ずべき者として、同法第30条第2項の規定に基づき、本工事の請負者を指名する。この場合における指名への同意は、本工事の請負契約を締結することにより得られたものとみなす。

1）一般事項
工事現場で使用し、又は使用させる車両（資機材等の搬出入車両を含む。）並びに建設機械等の燃料として、不正軽油（地方税法第144条の32（製造等の承認を受ける義務等）の規定に違反する燃料をいう。）を使用してはならない。

2）調査の協力
受注者は、町が使用燃料の採油調査を行う場合には、その調査に協力しなければならない。また、受注者は下請負者等と同調査に協力するよう管理及び監督しなければならない。

3）是正措置
受注者は、不正軽油の使用が判明した場合は、速やかに是正措置を講じなければならない。また、受注者は下請負者等に不正軽油の使用が判明した場合は速やかに是正措置を講じよう管理及び監督しなければならない。

屋外広告物を設置する場合は、「三重県屋外広告物条例」第23条に規定する屋外広告物の登録事業者であること。

②A石綿含有建材の調査
(1.5.1)

②仮設工事

③既存部分の養生
(2.3.1)

4仮設間仕切り
(2.3.2)
(表2.3.1)

5監督員事務所
(2.4.1)

6監督員事務所の設備・備品等
(2.4.1)(2)(7)

7仮設便所

8工事用水

9工事用電力

10交通誘導員

・石綿含有建材の事前調査
調査範囲
・改修部分すべて
・（ ）
・資機材
・搬入の設計図書
・石綿含有建材の調査報告書
・（ ）
・分析調査
分析対象 アクノライト、アモサイト、アンフィライト、クリソタイル、クロシドライト、トモモライト
分析方法

材料名	定性分析法 JIS A 1481-1 JIS A 1481-2	定量分析法 JIS A 1481-3 JIS A 1481-4 JIS A 1481-5
	・箇所数(5)	・箇所数()
	・箇所数()	・箇所数()

サンプル数 1箇所あたり3サンプル
採取箇所 ・図面(図面番号：)
・（ ） ※分析箇所及びサンプル数は監督員と協議のうえ決定とする

1騒音・粉じん等の対策
(2.1.3)

2足場
(2.2.1)
(表2.2.1)

・防音パネル 設置範囲
・図示（図面番号： ）
・防音シート 設置範囲
・図示（図面番号： ）

設置する足場について、「手すり先行工法等に関するガイドライン（厚生労働省平成21年4月）」により、「働きやすい安心感のある足場に関する基準」に適合する手すり、中さん及び幅木の機能を有する足場とし、足場の組立て、解体又は変更の作業は、「手すり先行工法による足場の組立等に関する基準」の2の(2)手すり据置き型式又は(3)手すり先行専用足場方式により行うこと。

内部足場の種別（参考）
・脚立
・棚足場
・その他（階段足場、ｼﾌﾄ内足場）
外部足場の種別（参考）
・手摺先行据置枠組本足場
・移動足場
・高所作業車
・その他（ ）
外部足場設置範囲（参考）
・設備改修部
・昇降用
・転落防止用
防護シート等による養生
・適用する
・適用しない

足場の組立て後、足場に関し十分な知識と経験を有する者により点検を行い記録を保存すること。
つり足場、張出し足場又は高さが10m以上の足場で、組立から解体までの期間が60日以上のものについては、組立て後市監督員立ち合いの下、当該足場の組立てを担当した者以外の足場に関し十分な知識と経験を有する者により点検を行うこと。
なお、「十分な知識と経験を有する者」とは、以下の者とす。

1）足場の組立て等作業主任者であって、労働安全衛生法第19条の2に基づく足場の組立て等作業主任者能力向上教育を受けた者

2）労働安全衛生法第8条1に規定する労働安全コンサルタント（区分が土木又は建築である者）や厚生労働大臣の登録を受けた者が行う研修を受けた者等足場の点検に必要な専門的知識の習得のために行う教育、研修又は講習を修了するなど、足場の安全点検について、上記1）又は2）に掲げる者と同等の知識・経験を有する者

既存部分の養生
・図示（図面番号： ）
既存ブラインド・カーテンの養生
養生方法（ ）
保管場所 ・構内既存施設内
固定された備品、机、ロッカーの移動
・行う
・行わない

屋内の仮設間仕切り
・A種
・B種
・C種
合板 厚さ 9mm
・（ ）
せっこうボード 厚さ ・9.5mm
・（ ）
合板又は石こうボードの塗装
・行う
・行わない
仮設扉
設置箇所
・図示（図面番号： A- ）
仕様
・合板張り木製扉
・（ 782x6 367´7 ）

・構内建物内の一部を使用する。
・設置する
・設置しない
監督員事務所の規模(単位:㎡)

適用規模	10程度	20程度	35程度	65程度	100程度
------	------	------	------	------	-------

監督員事務所の仕上げ

部 位 等	仕 上 げ
床	合板張り又はビニル床シート張り
内壁・天井	合板張り又はせっこうボード張り、合成樹脂エマルション塗り
屋根	装設融垂鉛めっき鋼板張り、又は鉄板張り、鋼合ペイント塗り

種類 机・いす 書棚 黒板・白板 掛時計 温度計

数量	組	台	個	個	個
種類	長靴	雨合羽	保護帽	懐中電灯	衣類ロッカー
数量	足	着	個	個	台
種類	消火器	掃除員	受注者加入電話 FAX	冷暖房機器	インターネット
数量	個	個	台	台	台

構内既存の施設
・利用できる
・利用できない

構内既存の施設
・利用できる（ ・有償 ・無償）
・利用できない

構内既存の施設
・利用できる（ ・有償 ・無償）
・利用できない
有償利用の場合において、本工事で新規受電又は既設電気回路に接続し通電した時から工事に起因する電力料金は、本工事に含まれる。

配置
・図示（図面番号： ）

③ 防水改修工事

1アスファルト防水
(3.3.3)
(表3.3.3)～
(表3.3.10)

工 法

種 別

施 工 箇 所

・ P1B

・ B-1

・ B-2

・ P1E

・ E-1

・ E-2

・ P2E

改質アスファルトルーフィングシート
種類 ・ 改修標準仕様書(表3.3.3)～(表3.3.9)による
厚さ ・ 改修標準仕様書(表3.3.3)～(表3.3.9)による
部分粘着層付改質アスファルトルーフィングシート
種類 ・ 改修標準仕様書(表3.3.3)～(表3.3.9)による
厚さ ・ 改修標準仕様書(表3.3.3)～(表3.3.9)による
(3.3.2)断熱工法の断熱材 (P1B1, P2A1, P0D1, M3D1, M4D1)
材質 ・ ()
・ 押出法ポリスチレンフォーム断熱材 3 種 b A (スキンあり)
・ 硬質ウレタンフォーム断熱材 2 種 1 号
・ 硬質ウレタンフォーム断熱材 2 種 2 号
厚さ ・ ()
ルーフトレン回り及び立上り部周辺断熱材の張りじまい位置 ・ 図示 (図面番号 :)
(3.3.3) (2) (4) (3.3.3) (3)脱気装置 (M3D, P0D, P0D1, M3D1, M4D1)
・ 設ける (設置数量 ・ 図示 (図面番号 :) 、材質 ())
・ 設けない
・ 仕上塗料 種類 () 使用量 ()
(3.3.5)保護コンクリートの厚さ こて仕上げ ・ 水下80mm以上 ・ ()
床タイル張り ・ 水下60mm以上 ・ ()
(表8.1.5)こて仕上げの場合のコンクリートの平たんさ ・ a 種 ・ b 種 ・ c 種
保護層 ・ 設ける ・ 設けない
屋上排水溝の適用 ・ 適用する
立上り保護 ・ 乾式保護材 ()
・ れんが (材質 ・ JIS R1250)
2改質アスファルトシート防水
(3.4.2)改質アスファルトシート
種類 ・ 改修標準仕様書(表3.4.1)～(表3.4.3)による
厚さ ・ 改修標準仕様書(表3.4.1)～(表3.4.3)による
粘着層付改質アスファルトシート及び部分粘着層付改質アスファルトシート
種類 ・ 改修標準仕様書(表3.4.1)～(表3.4.3)による
厚さ ・ 改修標準仕様書(表3.4.1)～(表3.4.3)による
断熱工法の断熱材 (M3AS1, M4AS1, P0AS1)
材質、厚さ ()
図示 ・ ()
(3.4.3) (表3.4.1)～
(表3.4.3)

工 法

種 別

施 工 箇 所

仕 上 塗 料

・ M4AS

・ AS-T1

・ AS-T2

・ AS-J2

脱気装置
・ 設ける (設置数量 ・ 図示 (図面番号 :) 、材質 ())
・ 設けない
ルーフィングシート ・ 塩ビ系シート防水
種類 ・ 改修標準仕様書(表3.5.1)～(表3.5.3)による
厚さ ・ 改修標準仕様書(表3.5.1)～(表3.5.3)による
絶縁用シート ・ 発泡ポリエチレンシート
固定金具の材質及び寸法形状 ・ 図示 ()
断熱工法の断熱材 (P0S1, S4S1, S3S1, M4S1)
材質、厚さ ()
・ 図示 ()
(3.5.3) (表3.5.1)～
(表3.5.3)

工 法

種 別

種 別

仕 上 塗 料

・ S3S

・ S-F1 (S1-F1)

・ S-F2 (S1-F2)

・ S3S1

脱気装置
・ 設ける (設置数量 1 ・ 図示 (図面番号 : A-12) 、材質 (XPS))
・ 設けない
既存防水層下地がPCコンクリート部材の場合
目地処理 ・ 図示 (図面番号 :)
増張り ・ 図示 (図面番号 :)
機械式固定方法
風圧力に対応した工法 ・ 図示 (図面番号 :)
保護層の施工 ・ 図示 (図面番号 :)
(3.5.3) (表3.5.1)～
(表3.5.3) (1)

工 法

種 別

施 工 箇 所

仕 上 塗 料

・ P0X

・ X-1

・ X-2

・ L4X

・ X-1H

・ X-2H

平場 (屋上、玄関屋根
界降口屋根)

77リメレン仕上げ

・ P0X

・ X-1

・ X-2

・ L4X

・ X-1H

・ X-2H

立上り・庇 (屋上、玄関屋根
界降口屋根、庇)

77リメレン仕上げ

X-1, X-2 : 特化物無配合 1 成分形ウレタン塗膜防水
(3.5.3) (表3.5.1)～
(表3.5.3) (1)

工 法

種 別

施 工 箇 所

・ P1Y

・ Y-2

・ P2Y

脱気装置
・ 設ける (設置数量 ・ 図示 (図面番号 :) 、材質 (ステンレス))
・ 設けない
(3.6.3) (2)保護層 ・ 図示 (図面番号 :)
(3.6.3) (2)5 既存防水層表面
の仕上塗装の除
去
(3.2.6) (3) (4)
(3.2.6) (3) (4)

(M4AS, M4AS1, M4C, M4D1)
(L4X) ・ 行う ・ 行わない
・ 行う ・ 行わない

⑥ シーリング
(3.7.2)
(表3.7.1)

(3.7.4～7)

(3.7.8)

⑦ とい
(3.8.2)
(表3.8.1)
(表3.8.2)

⑧ アルミニウム製
笠木
(3.9.2) (3)
(表3.9.1)

(3.9.3) (2)

(3.9.2) (4)
(3.9.3)

⑨ 保証書

④ 外壁改修工事

① 施工数量調査

・ 行う ・ 行わない

調査範囲 ・ 全面 ・ ()

調査項目 ・ ひび割れ部 (・ 幅0.2mm未満 ・ 0.2mm以上～1.0mm以下 ・ 1.0mm以上超)
・ はがれ及びはく落部分
・ 浮き部
調査方法 ・ 打診、目視及びクラックスケール等 (・ 足場 ・ ゴンドラ)
報告書 2 部 (立面図等に記載、必要に応じて写真添付)

外壁	種類	改修工法
・ コンリート打放し 仕上げ外壁	ひび割れ部	・ 樹脂注入工法 ・ リカットシール材充填工法 ・ シール工法
	欠損部	・ 充填工法
・ モルタル塗り仕上 げ外壁	ひび割れ部	・ 樹脂注入工法 ・ リカットシール材充填工法 ・ シール工法
	欠損部	・ 充填工法 ・ モルタル塗替え工法
・ モルタル塗り仕上 げ外壁	浮き部	・ アンカーピンニング ・ 部分エポキシ樹脂注入工法 ・ 全面エポキシ樹脂注入工法 ・ 全面ポリマーセメントスラリー注入工法 ・ 注入口付アンカーピンニング ・ 部分エポキシ樹脂注入工法 ・ 全面エポキシ樹脂注入工法 ・ 全面ポリマーセメントスラリー注入工法 ・ 充填工法 ・ モルタル塗替え工法
	ひび割れ部	・ 樹脂注入工法
・ タイル張り仕上げ 外壁	欠損部	・ タイル部分張替え工法 ・ タイル張替え工法
	浮き部	・ アンカーピンニング ・ 部分エポキシ樹脂注入工法 ・ 全面エポキシ樹脂注入工法 ・ 全面ポリマーセメントスラリー注入工法 ・ 注入口付アンカーピンニング ・ 部分エポキシ樹脂注入工法 ・ 全面エポキシ樹脂注入工法 ・ 全面ポリマーセメントスラリー注入工法 ・ エポキシ樹脂注入タイル固定工法 ・ タイル部分張替え工法 ・ タイル張替え工法 ・ 目地ひび割れ部改修工法 ・ 伸縮調整目地改修工法
・ 塗り仕上げ外壁	目地	・ 薄付け仕上塗材塗り ・ 厚付け仕上塗材塗り ・ 複層仕上塗材塗り ・ 可とう形改修用仕上塗材塗り ・ マスチック塗材塗り ・ 外壁用塗膜防水材塗り
	新規仕上げ	・ 薄付け仕上塗材塗り ・ 厚付け仕上塗材塗り ・ 複層仕上塗材塗り ・ 可とう形改修用仕上塗材塗り ・ マスチック塗材塗り ・ 外壁用塗膜防水材塗り

3 改修工法等

(4.2.4) (2)

(4.2.6)

(4.3.7)

(4.2.4) (3)

(4.2.7)

(4.3.8)

(4.2.4) (4)

(4.2.8)

(4.3.9)

(4.3.5) (5)

(4.3.10)

(4.3.5) (6)

(4.3.11) (4.4.9)

(図4.3.1)

(4.3.5) (6)

(4.3.12) (4.4.10)

(図4.3.2)

(4.3.5) (6)

(4.3.13) (4.4.11)

(図4.3.2)

(4.3.5) (7)

(4.3.14) (4.4.12)

(図4.3.3)

(4.3.5) (7)

(4.3.15) (4.4.13)

(図4.3.4)

(4.3.5) (7)

(4.3.16) (4.4.14)

(図4.3.4)

(4.4.5) (4)

(4.4.7)

(4.4.15)

(4.4.5) (5)


(4.4.16)

・ 樹脂注入工法
種類 ・ 自動式低圧エポキシ樹脂注入工法
(4.2.4) (1)
(4.2.5) 注入力 () 注入口間隔 ()
(4.3.6) ・ 手動式エポキシ樹脂注入工法
(4.4.6) 注入力 () 注入口間隔 ()
・ 機械式エポキシ樹脂注入工法
注入力 () 注入口間隔 ()
材料 エポキシ樹脂JIS A6024 (建築補修用注入エポキシ樹脂)
コア採取検査 ・ 行う ・ 行わない
・ 抜取り個数 ()
・ 抜取り部分補修方法 ()
(4.2.4) (2)
(4.2.6) ・ リカットシール材充填工法
(4.3.7) 材料 ・ シーリング用材充填
(・ PU-1 ・ PU-2 ・ ())
・ 可とう性エポキシ樹脂充填
シーリング材の上にポリマーセメントモルタル充填
・ 行う ・ 行わない
(4.2.4) (3)
(4.2.7) ・ シール工法
(4.3.8) 材料 ・ バテ状エポキシ樹脂
・ 可とう性エポキシ樹脂
(4.2.4) (4)
(4.2.8) ・ 充填工法
(4.3.9) 材料 ・ エポキシ樹脂モルタル
・ ポリマーセメントモルタル
(4.3.5) (5)
(4.3.10) 材料 ・ 現場調査材料 ・ 既調査材料
・ 既製目地材の適用及び形状 ()
・ 仕上げ厚 ()
(4.3.5) (6)
(4.3.11) (4.4.9) ・ アンカーピンニング部分エポキシ樹脂注入工法
アンカーピンの本数 ・ 標準 ・ ()
材料 ・ ステンレス鋼 (SUS 3 0 4) ・ ()
(4.3.5) (6)
(4.3.12) (4.4.10) ・ アンカーピンニング全面エポキシ樹脂注入工法
アンカーピンの本数及び注入口の数 ・ 標準 ・ ()
材料 ・ ステンレス鋼 (SUS 3 0 4) ・ ()
(4.3.5) (6)
(4.3.13) (4.4.11) ・ アンカーピンニング全面ポリマーセメントスラリー注入工法
アンカーピンの本数及び注入口の数 ・ 標準 ・ ()
材料 ・ ステンレス鋼 (SUS 3 0 4) ・ ()
(4.3.5) (7)
(4.3.14) (4.4.12) ・ 注入口付アンカーピンニング部分エポキシ樹脂注入工法
注入口付アンカーピンの本数 ・ 標準 ・ ()
材料 ・ ステンレス鋼 (SUS 3 0 4) ・ ()
呼び径 ・ 6mm ・ ()
(4.3.5) (7)
(4.3.15) (4.4.13) ・ 注入口付アンカーピンニング全面エポキシ樹脂注入工法
注入口付アンカーピンの本数及び注入口の数 ・ 標準 ・ ()
材料 ・ ステンレス鋼 (SUS 3 0 4) ・ ()
呼び径 ・ 6mm ・ ()
(4.3.5) (7)
(4.3.16) (4.4.14) ・ 注入口付アンカーピンニング全面ポリマーセメントスラリー注入工法
注入口付アンカーピンの本数及び注入口の配置 ・ 標準 ・ ()
材料 ・ ポリマーセメントスラリー ()
・ 注入口付アンカーピン (・ ステンレス鋼 (SUS 3 0 4) ・ ())
呼び径 ・ 6mm ・ ()
(4.4.5) (4)
(4.4.7) ・ タイル部分張替え工法
張替え材料 ・ ポリマーセメントモルタル
・ 接着剤 (一液反応硬化形変成シリコーン樹脂) ・ ()
施工箇所 形状 寸法 耐滑り性 標準・特注色の別 耐凍害性の有無
耐凍害性の有無
役物 (・ 一体成形 ・ 接着加工)
試験張り ・ 行う ・ 行わない
見本焼き ・ 行う ・ 行わない
既調査モルタル ・ 使用する ・ 使用しない
(4.4.5) (4)
(4.4.8) (表4.4.5) ・ タイル張替え工法
タイルの種類 タイルの大きさ 工法 塗り厚 (mm)
・ 外装 タイル 小口平 二丁掛 100角 ・ 密着張り 5～8
・ 改良圧着張り 下地側 4～6
・ マスク張り 4～3
・ ユニットタイル 50二丁以下 ・ モザイクタイル貼り 3～5
(4.4.15) ・ 注入口付アンカーピンニングエポキシ樹脂注入タイル固定工法
注入口付アンカーピンの本数 (本)
(4.4.5) (5)
(4.4.16) ・ 目地ひび割れ部改修工法
伸縮調整目地改修工法
伸縮調整目地
位置 寸法 × ()
検査 シーリング接着性試験
・ 行う (・ 簡易接着性試験 ・ 引張接着性試験)


7	アクリル樹脂系 非水分散形塗料 (NAD)	(7.7.2) (表7.7.1)
	8 耐熱性塗料塗り (DP)	(7.8.2)～ (7.8.4) (表7.8.1)～ (表7.8.3)
	9 つや有合成樹脂 エマルションペ イント塗り (EP～D)	(7.9.2)～(7.9.5) (表7.9.1)～ (表7.9.4)
	10 合成樹脂エマ ルションペイン ト塗り (EP)	(7.10.2) (表7.10.1)
11	ウレタン樹脂 ワニス塗り (UC)	(7.11.2) (表7.11.1)
12	ステイン塗り (OS)	(7.12.2) (表7.12.1)
13	木材保護塗料 塗り (WP)	(7.13.2) (表7.13.1)
8の1	耐震改修工事 共通事項	
	1 遮断範囲	(8.1.1) (8.1.2)
8の2	耐震改修工事 撤去工事	
	1 既存部分の撤去等	(8.21.2)
8の2	耐震改修工事 撤去工事	
	2 既存構造体の撤去	(8.21.2) (8.22.2) (8.23.2) (8.24.4)

8の3	耐震改修工事 鉄筋工事	
	1 鉄筋	(8.2.1) (表8.2.1)
	2 溶接金網	(8.2.2)
	3 加工	(8.3.2)
8の4	耐震改修工事 コンクリート工事	
	1 コンクリートの種類及び強度	(8.1.3) (8.1.4)
8の4	耐震改修工事 コンクリート工事	
	2 構造体コンクリートの仕上り	(8.1.4) (表8.1.4) (表8.1.5)


8の5	耐震改修工事 コンクリート工事	
	3 コンクリートの材料	(8.2.5) (表8.2.3)
	4 混和材料	(8.2.5)
	5 調合管理強度	(8.2.5) (8.8.3) (8.10.2)
8の5	耐震改修工事 コンクリート工事	
	6 養生	(8.7.7)
8の5	耐震改修工事 コンクリート工事	
	7 型枠	(8.2.7) (8.7.8)
8の5	耐震改修工事 コンクリート工事	
	8 暑中コンクリート	(8.10.2)
8の5	耐震改修工事 コンクリート工事	
	9 無筋コンクリート	(8.11.1)
8の5	耐震改修工事 コンクリート工事	
	10 コンクリートの打込み工法等	(8.21.8) (8.23.5)
8の5	耐震改修工事 コンクリート工事	
	11 増設壁工事後の仕上げ	(8.21.10) (8.23.7)

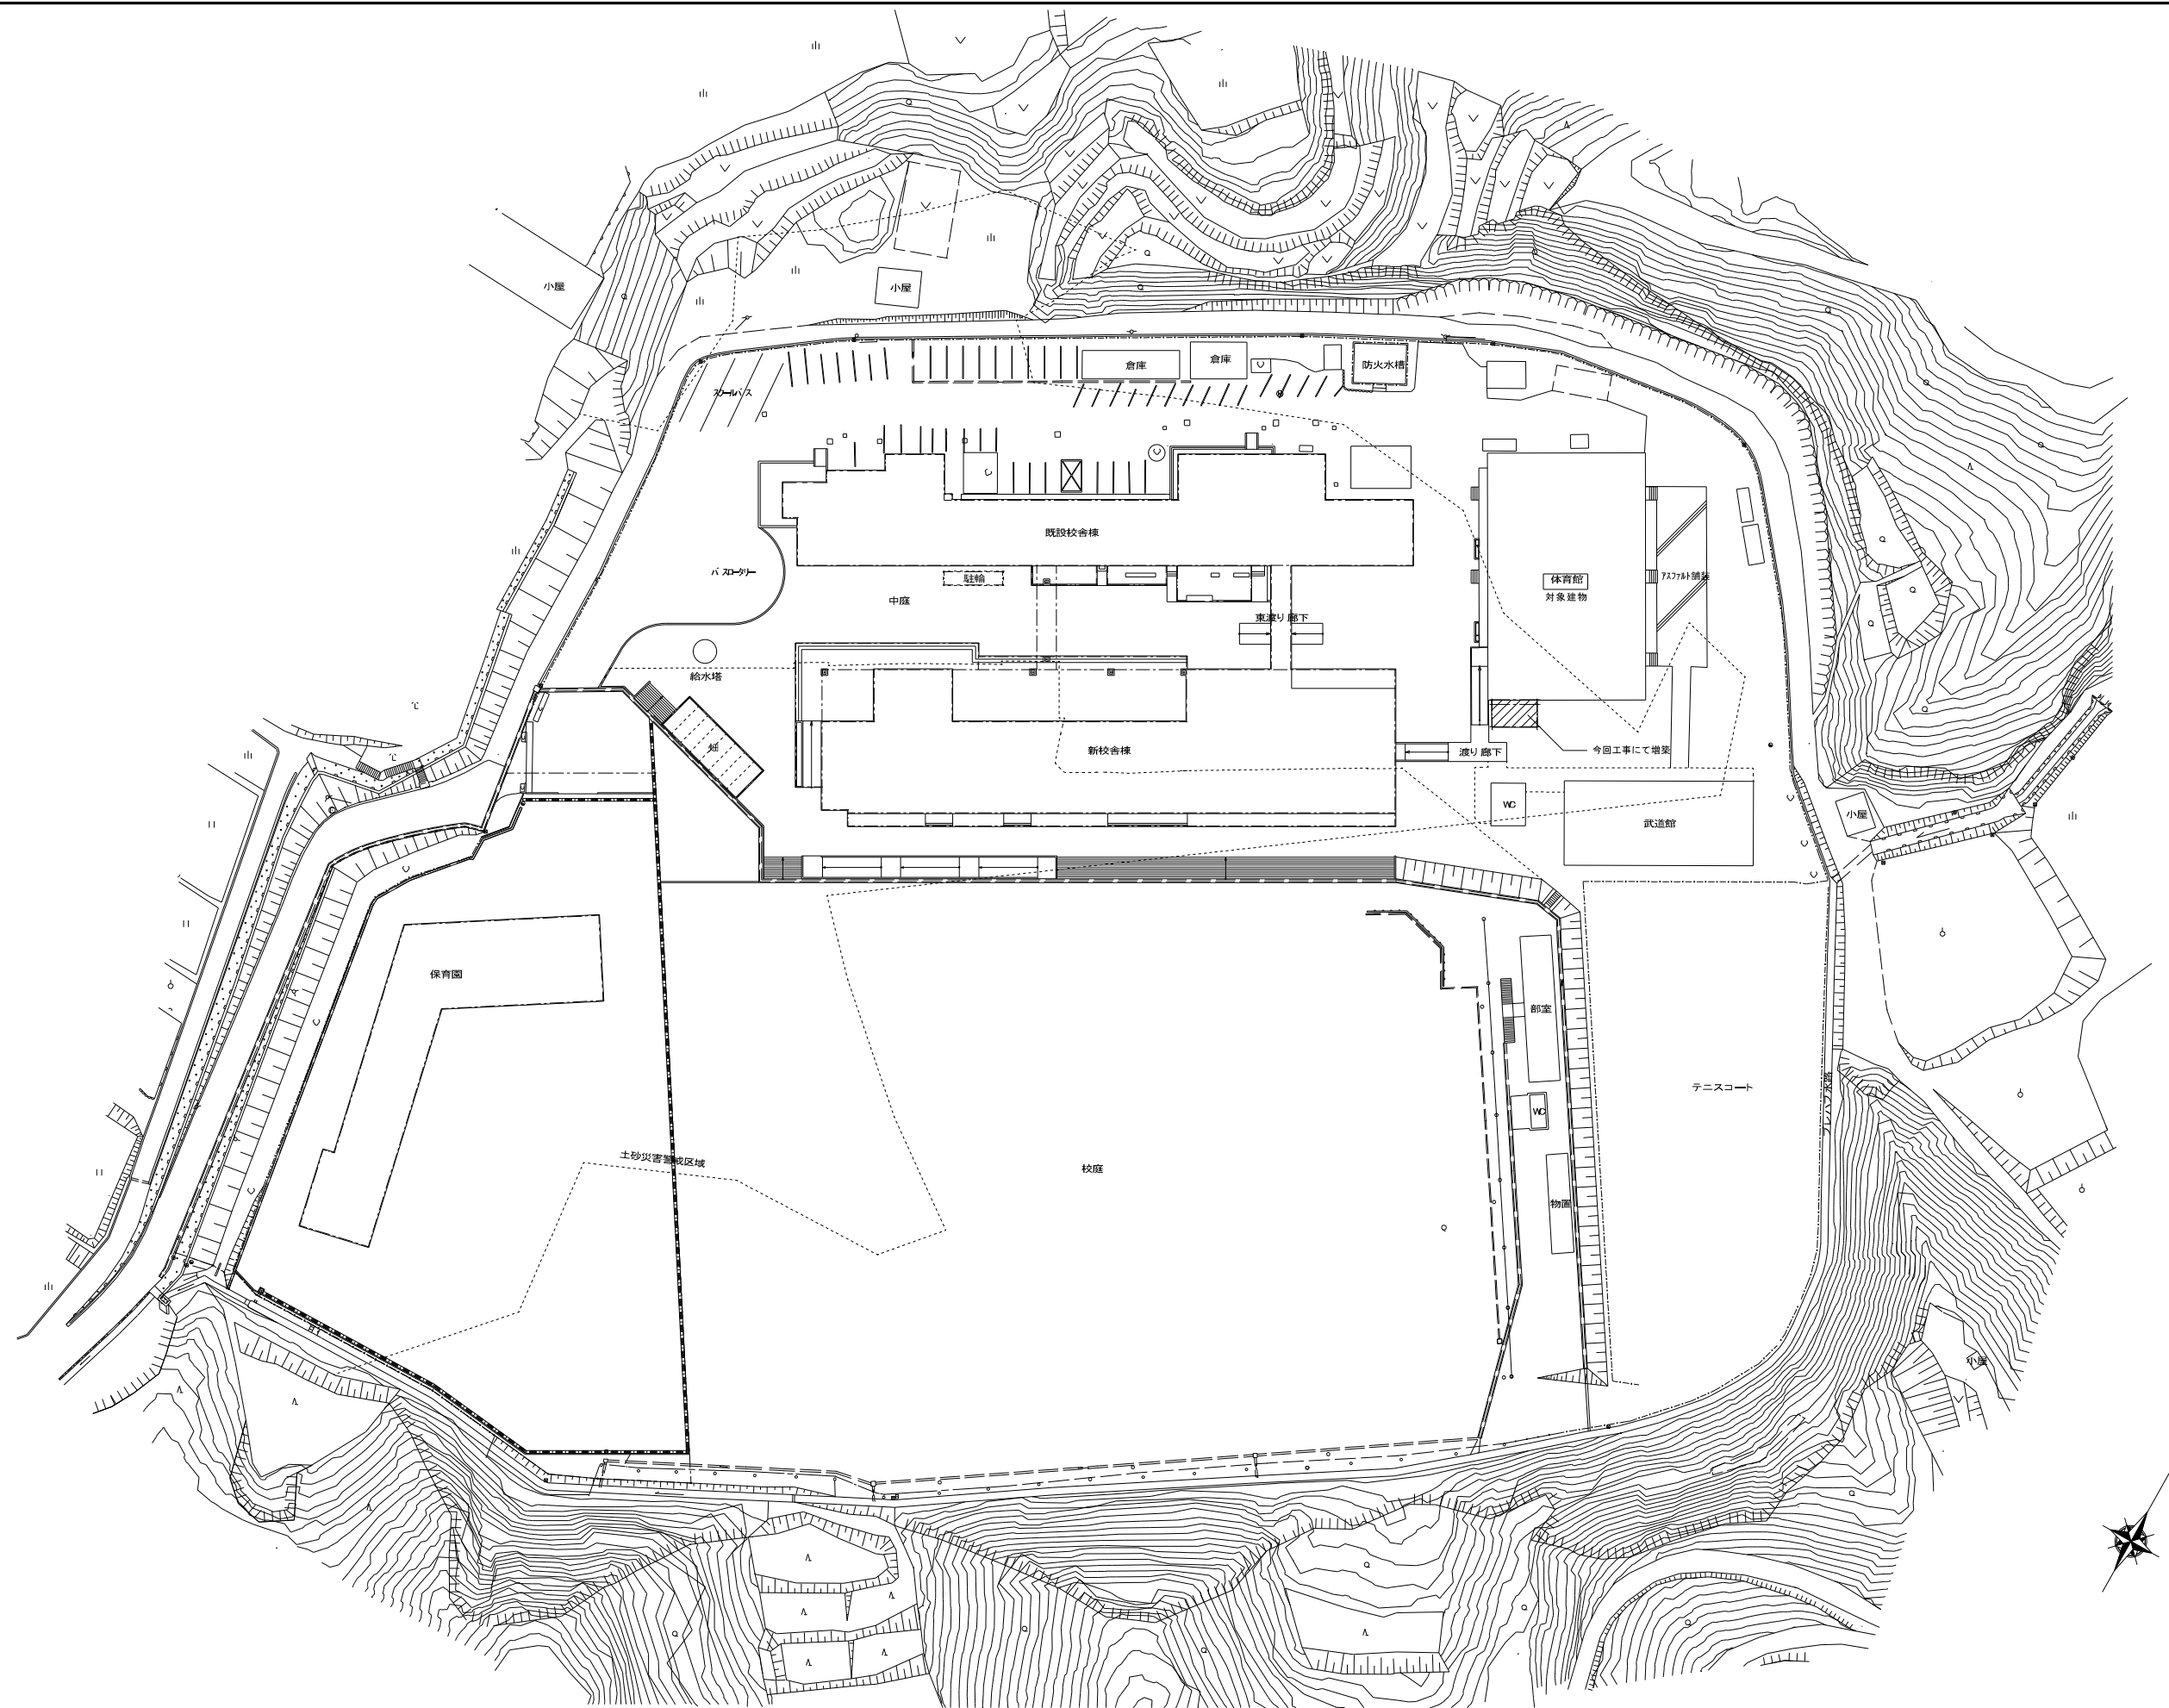



備考				NISSHIN SEKKEI 目新設計株式会社 三連井町車道線第14518号 一級建築士 No. 265706 出口基樹				令和7年度 (仮称) 南伊勢町立南島地区統合小中学校建設工事 2工区 配置図	DATE 2025. 10 SCALE A1: 1/500 A3: 1/1000
									A-76

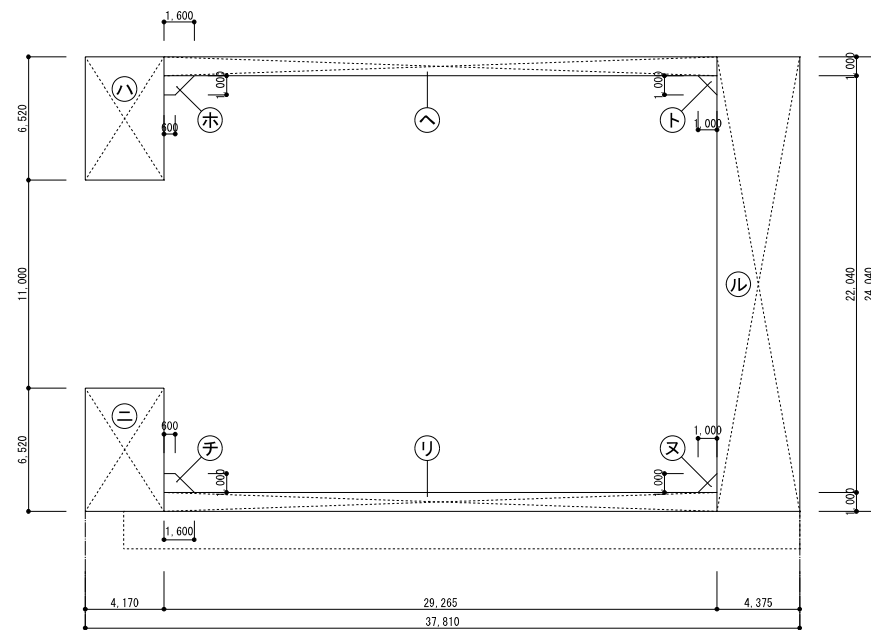

ハ	$4.170 \times 6.520 = 27.1884$	27.188
ニ	$4.170 \times 6.520 = 27.1884$	27.188
ホ	$(0.600 + 1.600) \times 1.000 \times 1/2 = 1.100$	1.100
ヘ	$29.265 \times 1.000 = 29.265$	29.265
ト	$1.000 \times 1.000 \times 1/2 = 0.500$	0.500
チ	$(0.600 + 1.600) \times 1.000 \times 1/2 = 1.100$	1.100
リ	$29.265 \times 1.000 = 29.265$	29.265
ヌ	$1.000 \times 1.000 \times 1/2 = 0.500$	0.500
ル	$4.375 \times 24.040 = 105.175$	105.175
合 計	㊶+㊷+㊸+㊹+㊺+㊻+㊼+㊽+㊾	221.281 m ²
2階 床面積		221.28 m ²

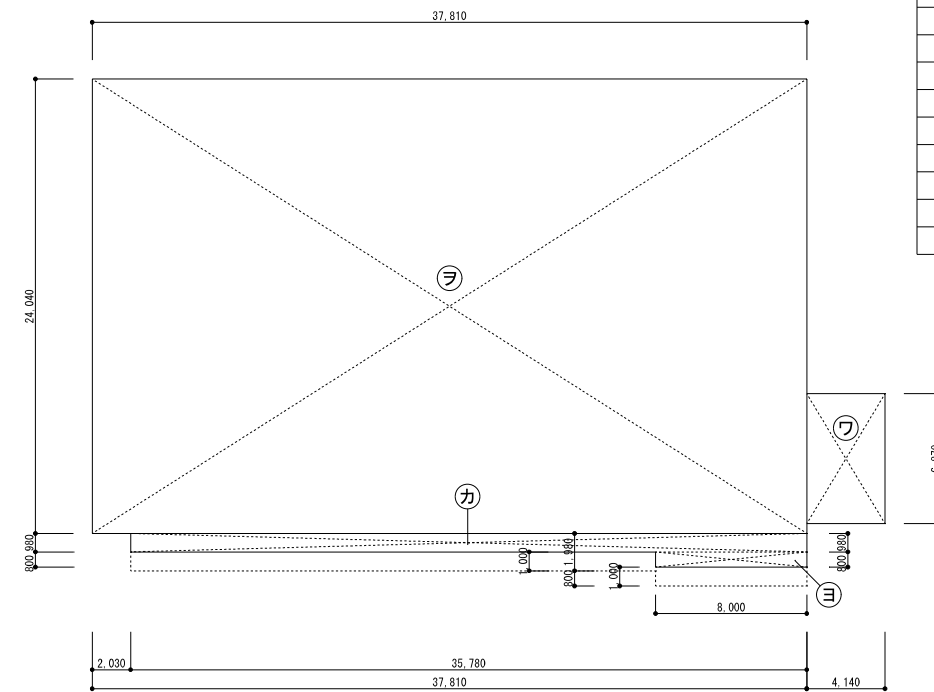

①	$37,750 \times 23,000 = 868,250$	868,250
②	$4,170 \times 6,670 = 28,647$	28,647
合 計	①+②	896,897 m
1階 床面積		896,89 m

 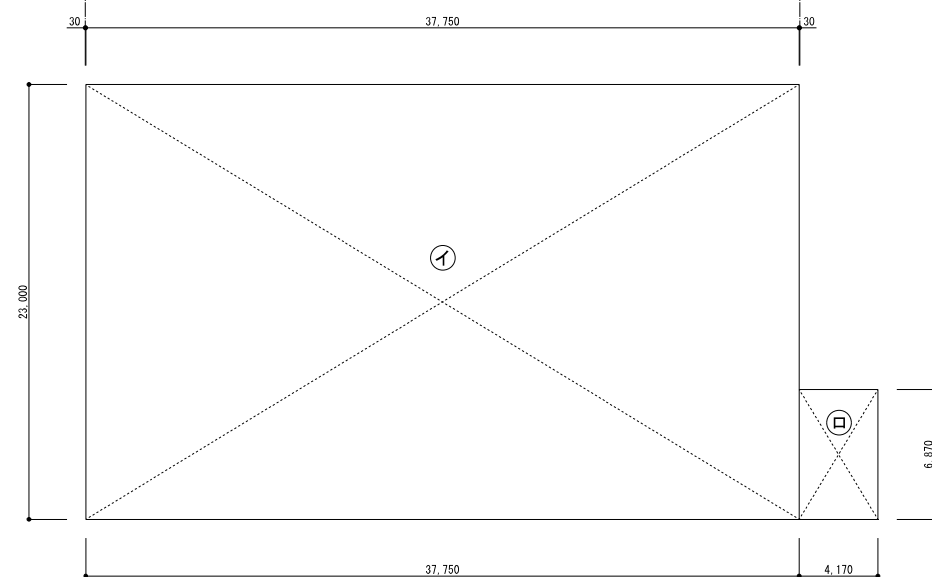


2階床面積	221.28	m ²			
1階床面積	896.89	m ²			
延床面積	1118.17	m ²	建築面積	978.85	m ²

●外部仕上表

	屋 根	改修前	既設 ｶｰﾍﾟｰﾙﾌﾟﾗﾝｸGＬ鋼板 t=0.5） （構包み・ｸﾞﾗｽﾞ 包み共）	塗木：PL-1.6 加工 OP塗装	樋	改修前	縦樋：白ガス管 φ120 OP塗装 軒樋：ﾌﾚｯｼﾝｸﾞﾒｰﾑﾄﾞ t=4.0ｽﾃﾝﾚｽ目地付ﾌﾌﾘｶﾞﾘﾝｼﾝ吹付（見付）
		改修後	下地処理のうえ遮熱・断熱塗装 （構包み・ｸﾞﾗｽﾞ 包み共）	塗木：洗浄（水洗い工法）		改修後	縦樋：下地処理のうえ OP塗装 軒樋：洗浄（水洗い工法）下地処理のうえ 複層塗材E仕上げ（見付）
（増築部分）	屋 根	増 築	ｼｰﾄ防水 新設 塗木：ﾌﾙﾔﾔ製 W=200 新設 EXP.ｼﾞﾝｸﾞﾙ 外壁+屋根 新設				
	外 壁	改修前 上 部 下 部	角波亜鉛鉄板（ｼｰﾏ設物共） ｴﾚｸﾄﾞﾗｲｰﾝ毛引きﾌﾌﾘｶﾞﾘﾝｼﾝ吹付（柱型共） 目地切り	鋼製ｸﾞﾗｯﾌﾟ OP塗装	外部巾木	改修前	ｴﾚｸﾄﾞﾗｲｰﾝ剛毛引き
		改修後 上 部 下 部	洗浄（水洗い工法）（ｼｰﾏ設物共） 洗浄（水洗い工法）下地処理のうえ 複層塗材E吹付（柱型共）	既設鋼製ｸﾞﾗｯﾌﾟ 下地調整のうえ OP塗装（塗替え）		改修後	既設 ｴﾚｸﾄﾞﾗｲｰﾝ剛毛引き 洗浄（水洗い工法）
（増築部分）	外 壁	増 築	窓業系ｸﾞﾗｲﾝｸﾞ張り t=16.0 腰：ｴﾚｸﾄﾞﾗｲｰﾝ金ｺﾞｼﾞ仕上げ 新設 EXP.ｼﾞﾝｸﾞﾙ 外壁+外壁 新設				
	庇	改修前	庇（見付）： ｴﾚｸﾄﾞﾗｲｰﾝ剛毛引きﾌﾌﾘｶﾞﾘﾝｼﾝ吹付 目地切り				
		改修後	庇（見付）： 洗浄（水洗い工法）下地処理のうえ 複層塗材E仕上げ				
	テラス	改修前	ﾌﾗﾏ・階段 一部解体		ｴﾚｸﾄﾞﾗｲｰﾝ剛毛引き（階段・ｽﾎﾟｰﾌﾞ 共）		
		改修後	ｽﾎﾟｰﾌﾞ 新設		洗浄（水洗い工法）		
	外 構	改修前	手洗い(上部)： ｴﾚｸﾄﾞﾗｲｰﾝ剛毛引きﾌﾌﾘｶﾞﾘﾝｼﾝ吹付 手洗い(下部)： ｴﾚｸﾄﾞﾗｲｰﾝ剛毛引き	開口部：ｽﾎﾟｰﾏｽﾞﾌﾘ	換気口：鋼板 OP塗装 (ｸﾞﾗｽﾞｰｶﾞﾙｰ)		
		改修後	手洗い(上部)： 洗浄（水洗い工法）下地処理のうえ 複層塗材E仕上げ 手洗い(下部)： 洗浄（水洗い工法）	開口部：改修なし	換気口：下地調整のうえ OP塗装（塗替え） (ｸﾞﾗｽﾞｰｶﾞﾙｰ)		

●内部仕上表

階 数	室 名		床	巾 木	壁	天 井	天井高	備 考	
1 階	MWC	改修前 教室室	E694下地 塩ビシート張り 撤去 カーペット張り 撤去	木製巾木 H=100 OP塗装 撤去	E694塗り下地 VP塗装 シ合板張り t=6.0 OP塗装	木製天井下地 撤去 石こうボード張り EP塗装 撤去	2.400	木製棚 撤去 カーペット 撤去	
		改修後	E694下地 長尺塩ビシート張り t=2.0 一部 汚重タタ t=6.0	塩ビ製 H=100	LGS下地、一部 GL工法 シーリング 石こうボード (t=12.5) + フォenix化粧板張り 設備壁：LGS下地 シーリング 石こうボード (t=12.5) + フォenix化粧板張り	LGS下地 化粧石こうボード張り t=9.5 910×910	2.300	室名札(ビックワウ)扉平付 新設	
	HWC	改修前 前室 手洗い	E694下地 塩ビシート張り 撤去 E694下地 塩ビシート張り 撤去	木製巾木 H=100 OP塗装 一部撤去	E694下地 VP塗装 シ合板 t=6.0 OP塗装 撤去	木製天井下地 撤去 石こうボード張り EP塗装 撤去	2.400、2.200		
		改修後	E694下地 長尺塩ビシート張り t=2.0	塩ビ製 H=100	LGS下地、一部 GL工法 シーリング 石こうボード (t=12.5) + フォenix化粧板張り	LGS下地 化粧石こうボード張り t=9.5 910×910	2.300	室名札(ビックワウ)扉平付 新設	
	前室	改修前 前室 手洗い	E694下地 塩ビシート張り 撤去 E694下地 塩ビシート張り 撤去	木製巾木 H=100 OP塗装 一部撤去 塩ビ製 H=100 撤去	E694塗り下地 VP塗装 シ合板張り t=6.0 OP塗装 撤去 100角タタ張り 撤去	木製天井下地 撤去 石こうボード張り EP塗装 撤去	2.400、2.200	設備壁 撤去 カーペット 撤去	
		改修後	E694下地 長尺塩ビシート張り t=2.0	塩ビ製 H=100 木製 H=100 EP-G塗装	石こうボード 2重張り (t=12.5+9.5) EP塗装 既設E694壁下地処理のうえ EP塗装 (塗替え)	LGS下地 化粧石こうボード張り t=9.5 910×910	2.300		
	物入	改修前 WC	E694下地 塩ビシート張り 撤去	塩ビ製 H=100 撤去	RC下地 フォenix化粧板 (既設)	RC下地 GL工法	1.990		
		改修後	E694下地 長尺塩ビシート張り t=2.0(既設張り替え)	塩ビ製 H=100 新設	既設壁シーリング フォenix化粧板張り 新設	既設天井 下地処理のうえ EP塗装 (塗替え)	1.990		
	WWC	増 築	E694下地 長尺塩ビシート張り t=2.0	塩ビ製 H=100	LGS下地 シーリング 石こうボード (t=12.5) + フォenix化粧板張り	LGS下地 化粧石こうボード張り t=9.5 910×910	2.300	SUS製面台 W=120 新設 室名札(ビックワウ)扉平付 新設	
	体育室	改修前	(床) 改修なし コートの引き 新規引き直し	改修なし	改修なし	改修なし	改修なし		
		コートの引き 新規引き直し、シーリング横断材 新設 (2カ所) バスケットボール取替え新設、防球ネット取替え新設							
	ミーティング	改修前	改修なし	改修なし	改修なし	改修なし	改修なし	ミーティング下：既設ミーティング椅子収納台車 撤去	
		改修後						ミーティング下：既設ミーティング椅子収納台車 新設	
	控室	改修前	改修なし	改修なし	改修なし	改修なし	改修なし		
		改修後							
2 階	更衣室 1	改修前 倉庫(西)	コンクリート根太下地 床板張り OS塗装 撤去	木製巾木 H=100	シ合板張り OP塗装	鉄骨柱・鉄部：OP塗装	木製天井下地 撤去 石こうボード張り EP塗装 撤去	2.390	既設ロッカー(木製) 撤去
		改修後	既設E694下地調整のうえ 長尺塩ビシート張り t=2.0	既設 木製巾木 H=100 下地調整のうえ EP-G塗装 (塗替え) 塩ビ製 H=100 新設	既設 シ合板張り 下地調整のうえSOP塗装 (塗替え) LGS下地 石こうボード 2重張り t=12.5+9.5 EP塗装	鉄骨柱：下地調整のうえSOP塗装 (塗替え)	LGS下地 化粧石こうボード張り	2.390	ロッカー(木製)新設 室名札(ビックワウ)扉平付 新設
	通路 1	改修前 倉庫(西)	コンクリート根太下地 床板張り OS塗装 撤去 路込： E694塗り金ゴテ仕上げ	木製巾木 H=100	シ合板張り OP塗装	鉄骨柱・鉄部：OP塗装	木製天井下地 撤去 石こうボード張り EP塗装 撤去	2.390	カーペット 撤去
		改修後	板張り、木製床組撤去後、E694床補修 路込： E694塗り金ゴテ仕上げ(既設のまま)	既設 木製巾木 H=100 下地調整のうえ EP-G塗装 (塗替え) 塩ビ製 H=100 新設	既設 シ合板張り 下地調整のうえSOP塗装 (塗替え) LGS下地 石こうボード 2重張り t=12.5+9.5 下地処理のうえ EP塗装	鉄骨柱：下地調整のうえSOP塗装 (塗替え)	LGS下地 化粧石こうボード張り	2.390	カーペット 撤去 天井点検口 783枠450×450 新設
	更衣室 2	改修前 倉庫(東)	コンクリート根太下地 床板張り OS塗装 撤去	木製巾木 H=100	シ合板張り OP塗装	鉄骨柱・鉄部：OP塗装	木製天井下地 撤去 石こうボード張り EP塗装 撤去	2.390	既設ロッカー(木製) 撤去
		改修後	既設E694下地調整のうえ 長尺塩ビシート張り t=2.0	既設 木製巾木 H=100 下地調整のうえ EP-G塗装 (塗替え) 塩ビ製 H=100 新設	既設 シ合板張り 下地調整のうえSOP塗装 (塗替え) LGS下地 石こうボード 2重張り t=12.5+9.5 下地処理のうえ EP塗装	鉄骨柱：下地調整のうえSOP塗装 (塗替え)	LGS下地 化粧石こうボード張り	2.390	ロッカー(木製)新設 室名札(ビックワウ)扉平付 新設
	通路 2	改修前 倉庫(東)	コンクリート根太下地 床板張り OS塗装 撤去 路込： E694塗り金ゴテ仕上げ	木製巾木 H=100	シ合板張り OP塗装	鉄骨柱・鉄部：OP塗装	木製天井下地 撤去 石こうボード張り EP塗装 撤去	2.390	カーペット 撤去
		改修後	板張り、木製床組撤去後、E694床補修 路込： E694塗り金ゴテ仕上げ(既設のまま)	既設 木製巾木 H=100 下地調整のうえ EP-G塗装 (塗替え) 塩ビ製 H=100 新設	既設 シ合板張り 下地調整のうえSOP塗装 (塗替え) LGS下地 石こうボード 2重張り t=12.5+9.5 下地処理のうえ EP塗装	鉄骨柱：下地調整のうえSOP塗装 (塗替え)	LGS下地 化粧石こうボード張り	2.390	カーペット 撤去 天井点検口 783枠450×450 新設
DATE 2025 年 10 月									
SS&LE ー									
A-78									

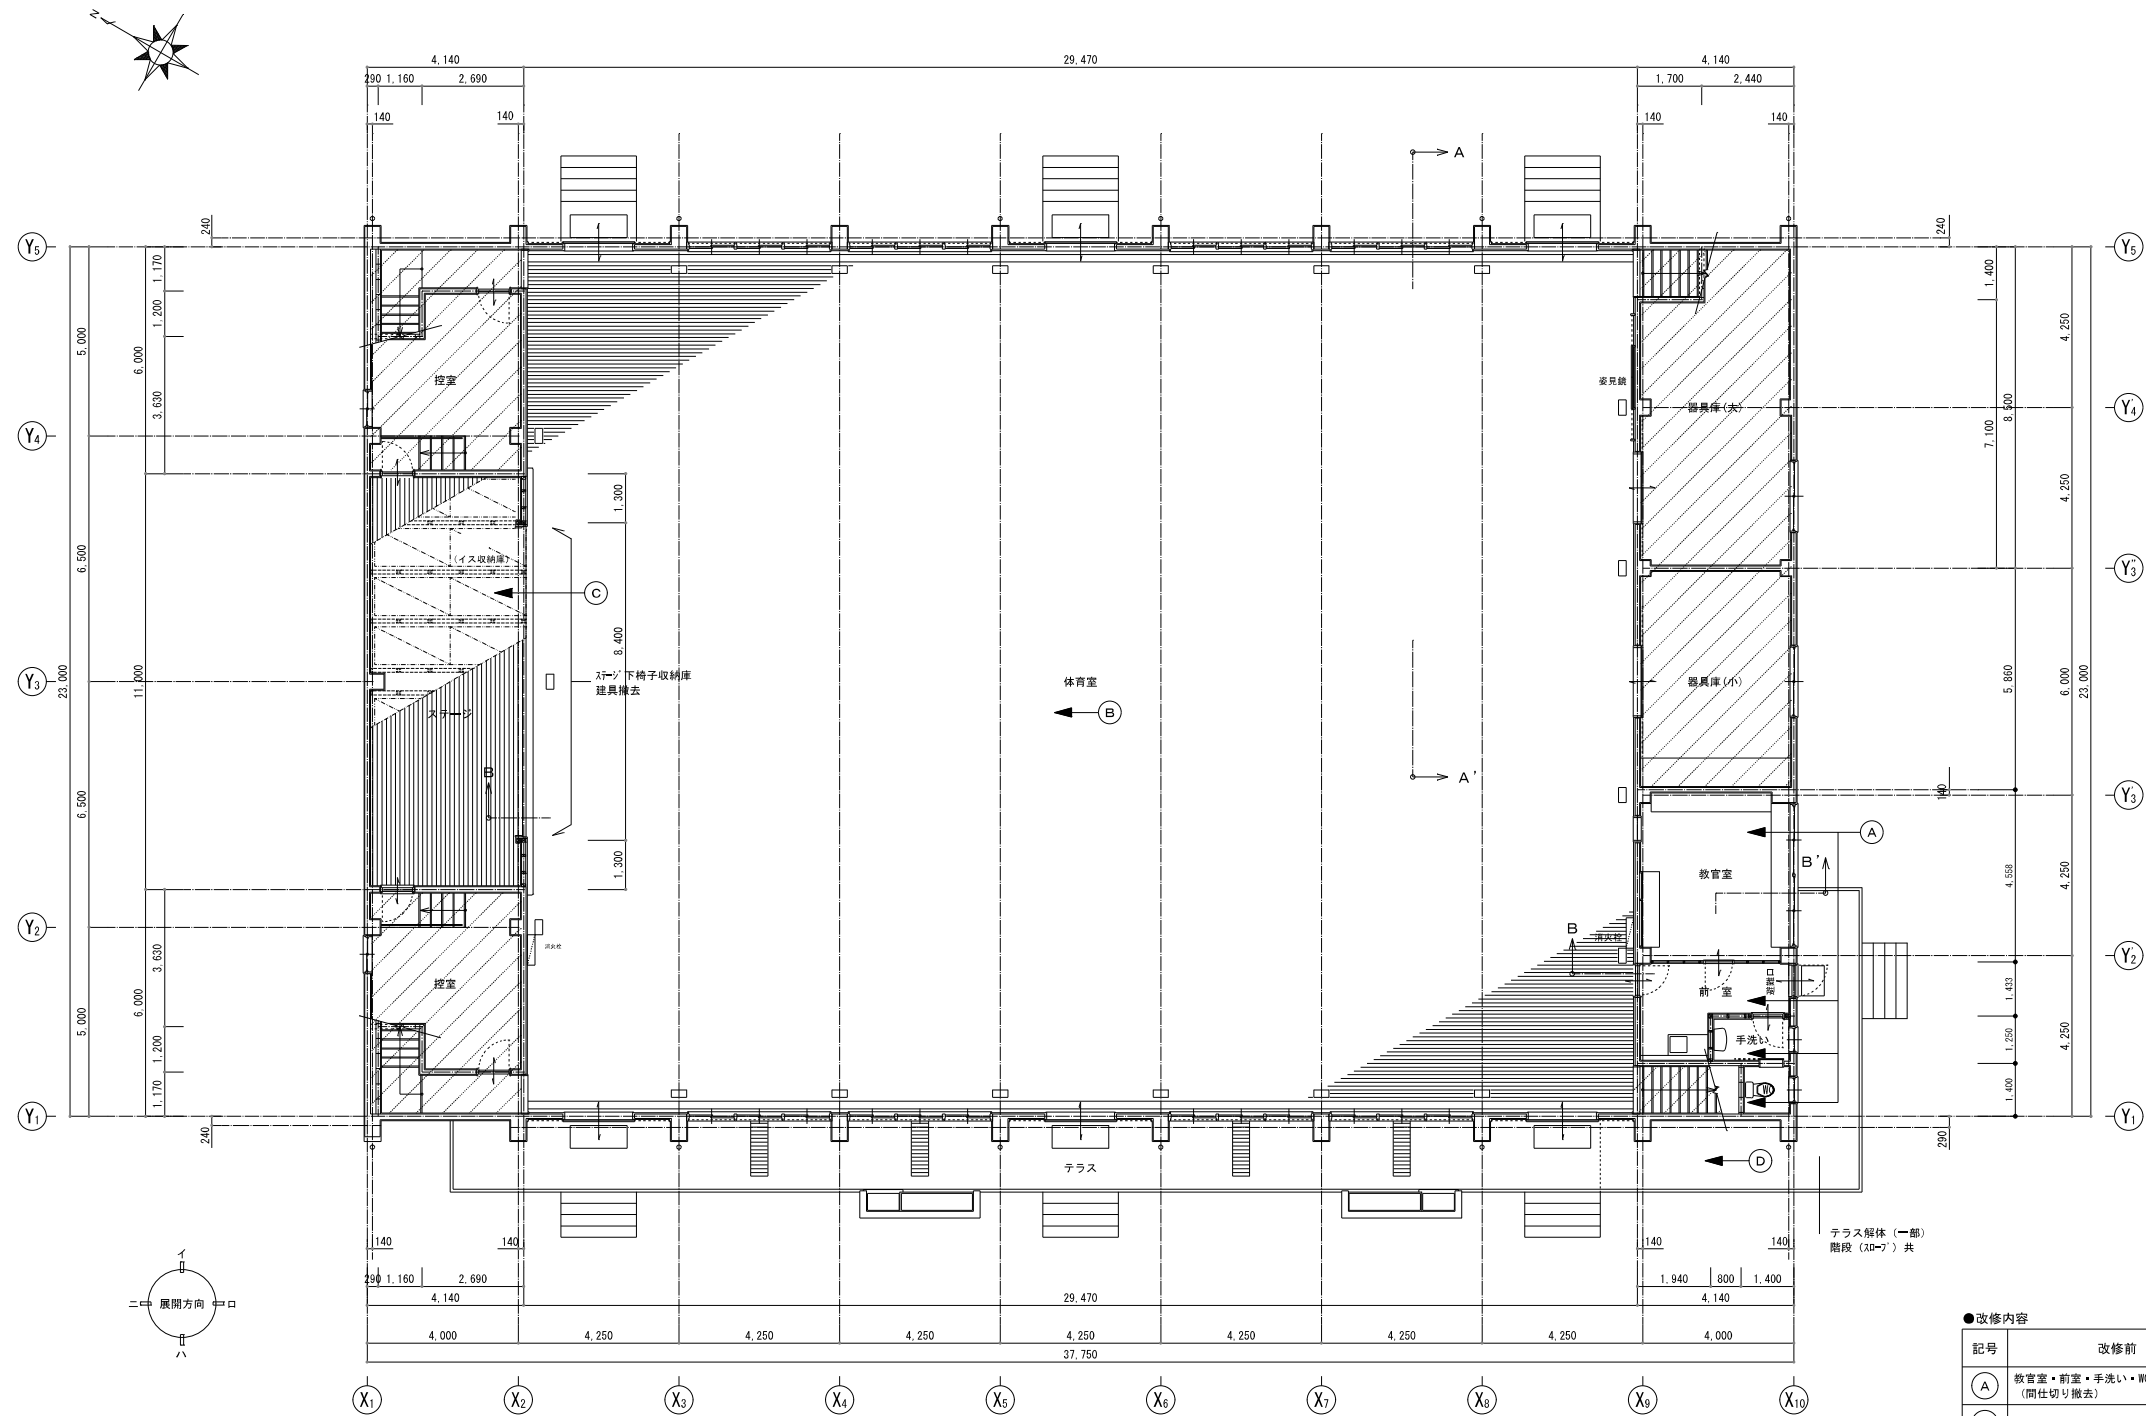


【既 設】 1 階平面図 S=1/100

●改修内容		
記号	改修前	改修後
A	教室・前室・手洗い・WC：内装解体（間仕切り撤去）	MWC・HWC・前室・物入 新設 MWC 増築
B	体育室：床 コーティング引き	体育室：床 コーティング引き 新規引き直し スロー階段新設（2ヵ所） スロー階段増設（廊下）
C	スロー下： 既設スロー下椅子収納台車 撤去	スロー下： 既設スロー下椅子収納台車 新設
D	テラス 一部解体	テラス スロー 新設
【備考】		



[改修後] 1 階平面図 S=1/100



●改修内容		
記号	改修前	改修後
(A)	教室・前室・手洗い・WC：内装解体 (間仕切り撤去)	MWC・HWC・前室・物入 新設 WMC 増築
(B)	体育室：床 コーティング引き	体育室：床 コーティング引き 新規引き直し バレーボールコート撤去新設、防球ネット撤去新設
(C)	ｽﾏｰﾝﾞ下： 既設ｽﾏｰﾝﾞ下椅子収納台車 撤去	ｽﾏｰﾝﾞ下： 既設ｽﾏｰﾝﾞ下椅子収納台車 新設
(D)	テラス： 一部解体	テラス： ｽﾏｰﾝﾞ 新設
(E)		ｽﾏｰﾝﾞ階段新設、ｽﾏｰﾝﾞ画面 (2ヵ所) 材質：F4合金形材、E'1ｽﾏｰﾝﾞ樹脂粉体漆塗装 (参考：/ﾏｰ、株式会社 豊村製作所)
[備考]		

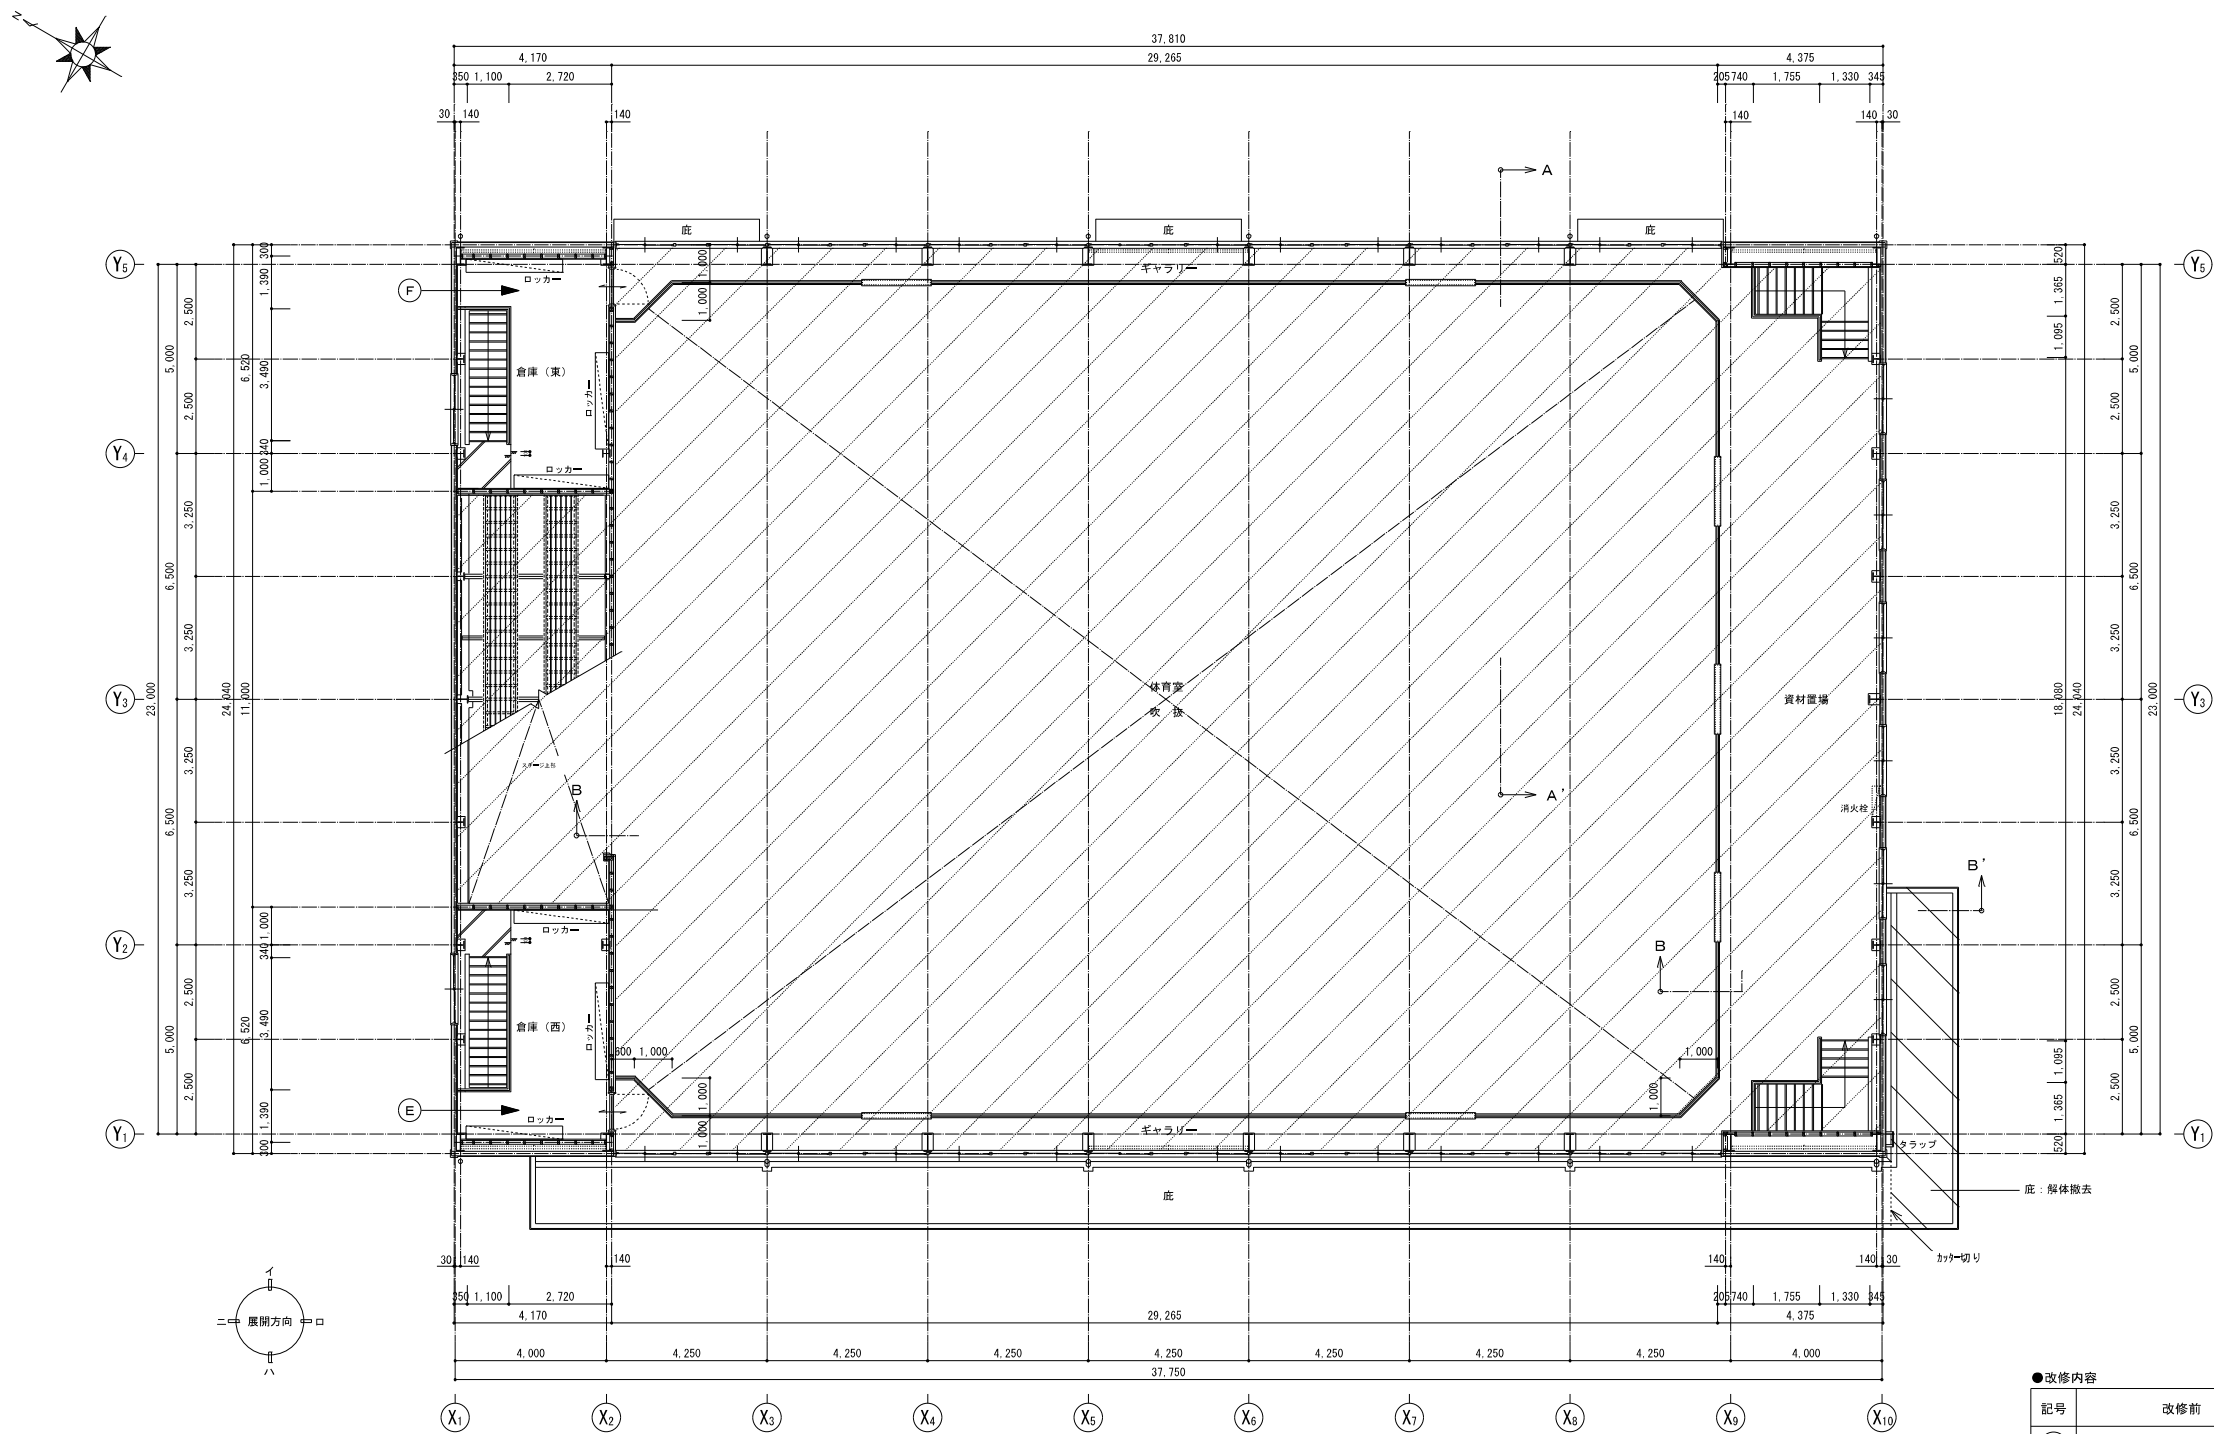


【既 設】2階平面図 S=1/100

●改修内容		
記号	改修前	改修後
(E)	倉庫西	更衣室1増設 倉庫西を踏込1・通路1へ改修
(F)	倉庫東	更衣室2増設 倉庫東を踏込2・通路2へ改修
〔備考〕		

【改修後】

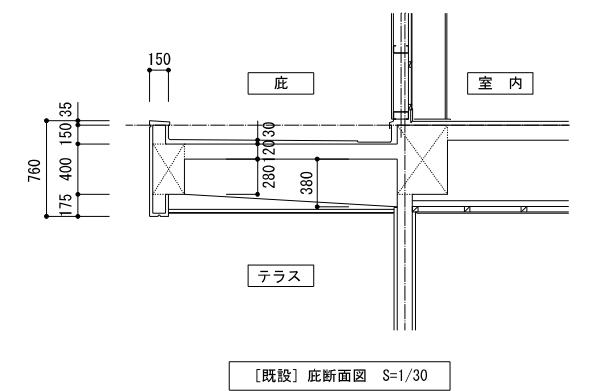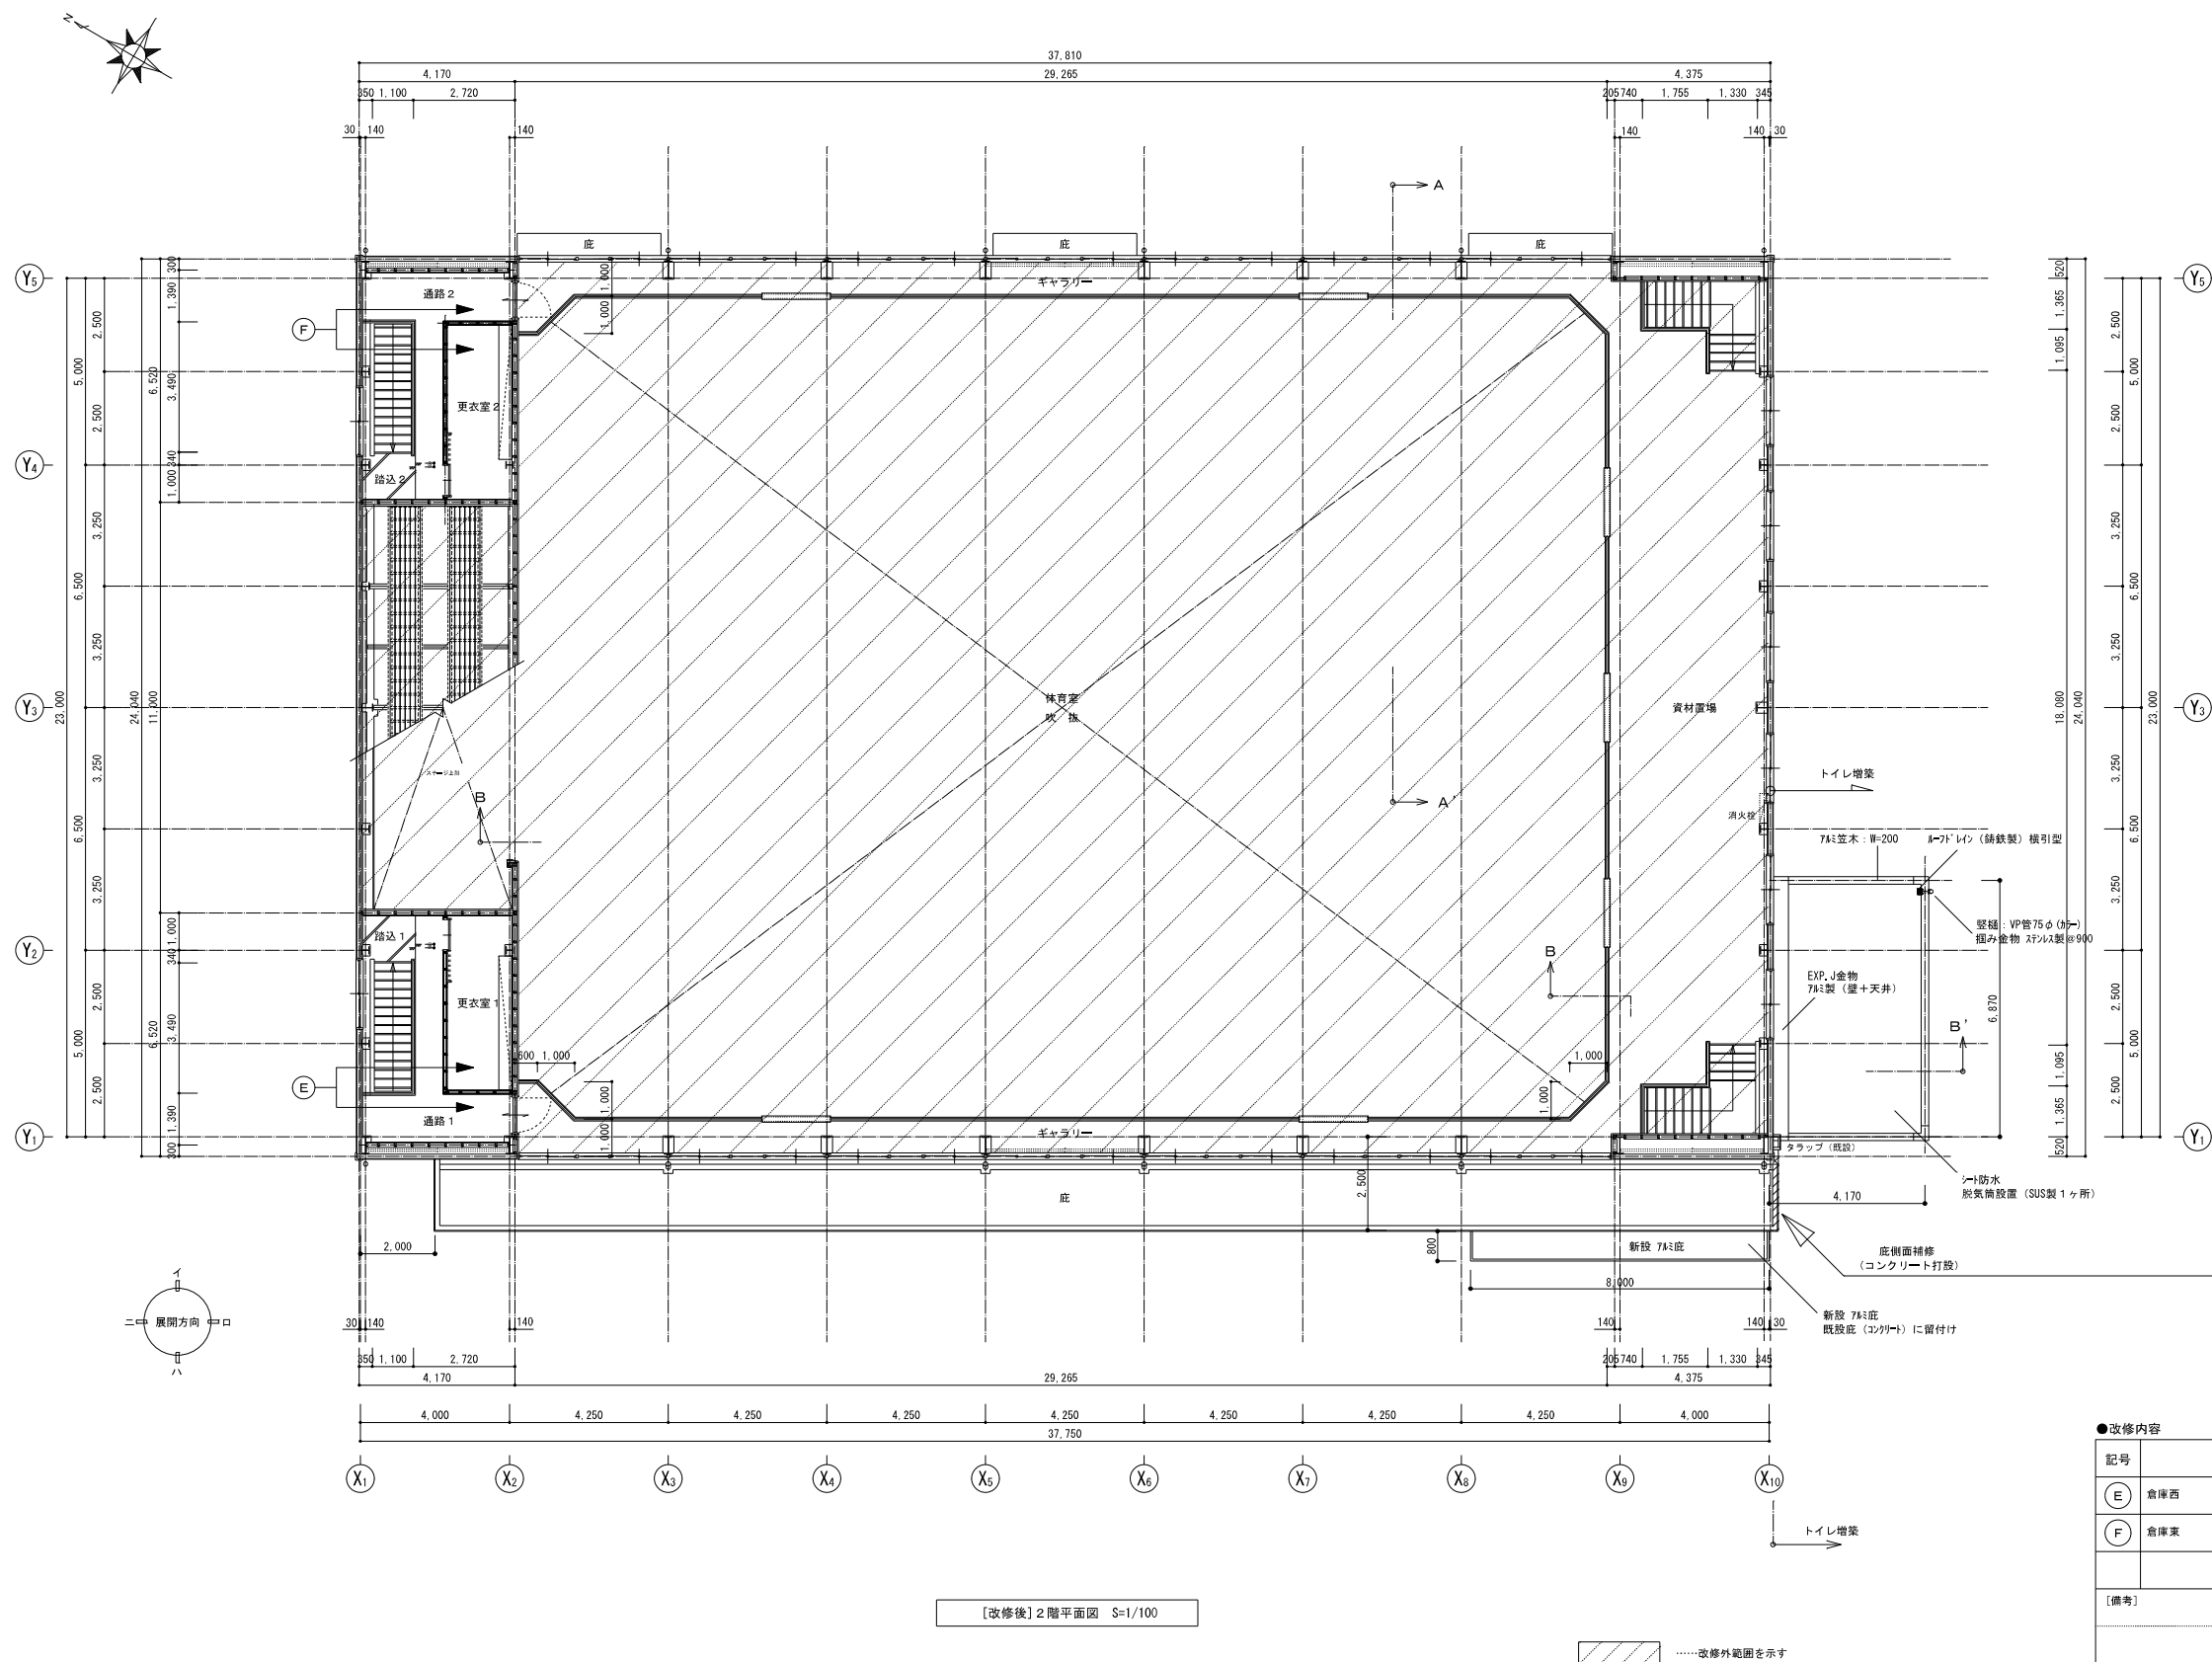

底天端：防水珪醛金コテ仕上げ
(隣接既設部に合わせる)

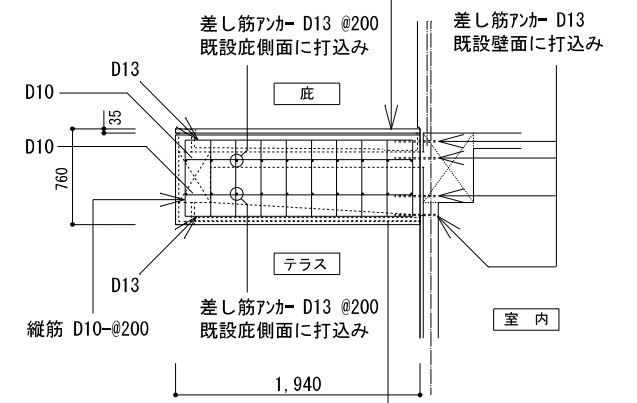


底側面：珞外塗り
複層塗材E 仕上げ
(隣接既設部に合わせる)

[改修後] 底補修図 S=1/30


●改修内容

記号	改修前	改修後
(E)	倉庫西	更衣室1 増設 倉庫西を踏込1・通路1へ改修
(F)	倉庫東	更衣室2 増設 倉庫東を踏込2・通路2へ改修


[備考]

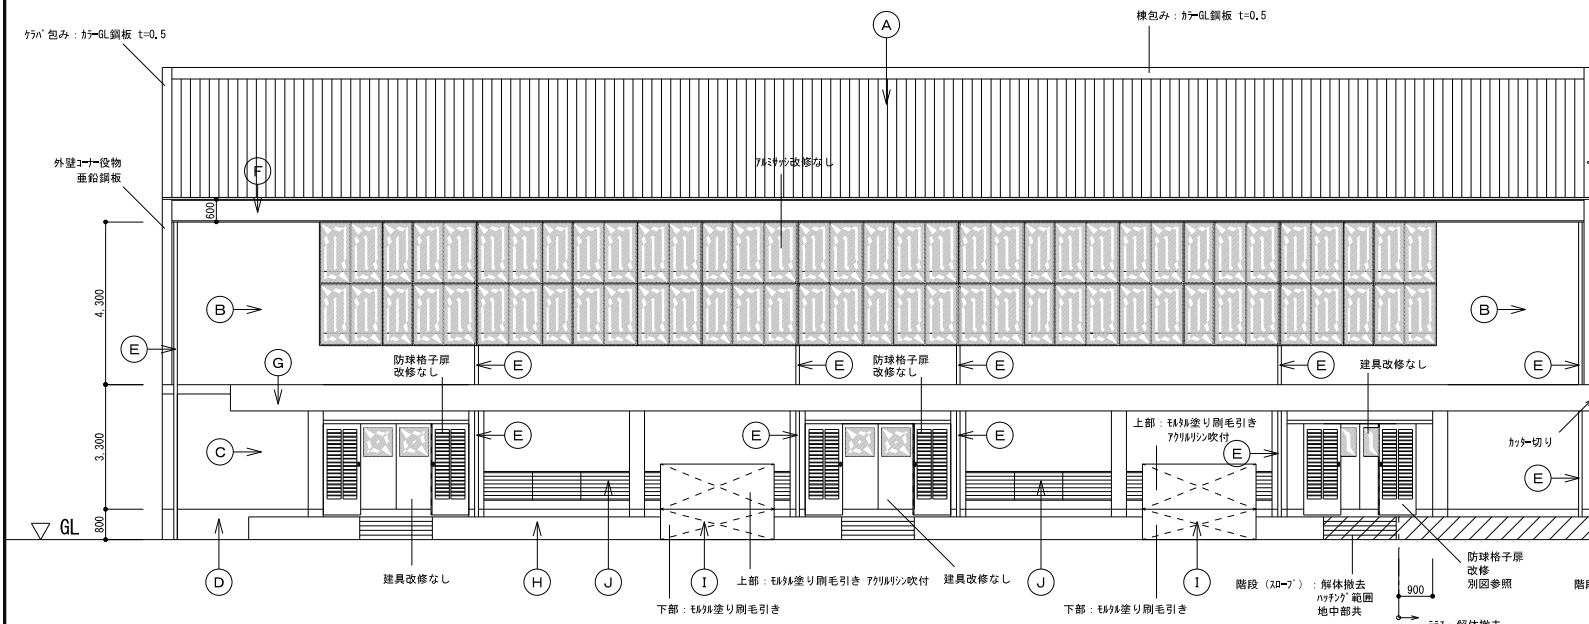


【既設】西立面図 S=1/100

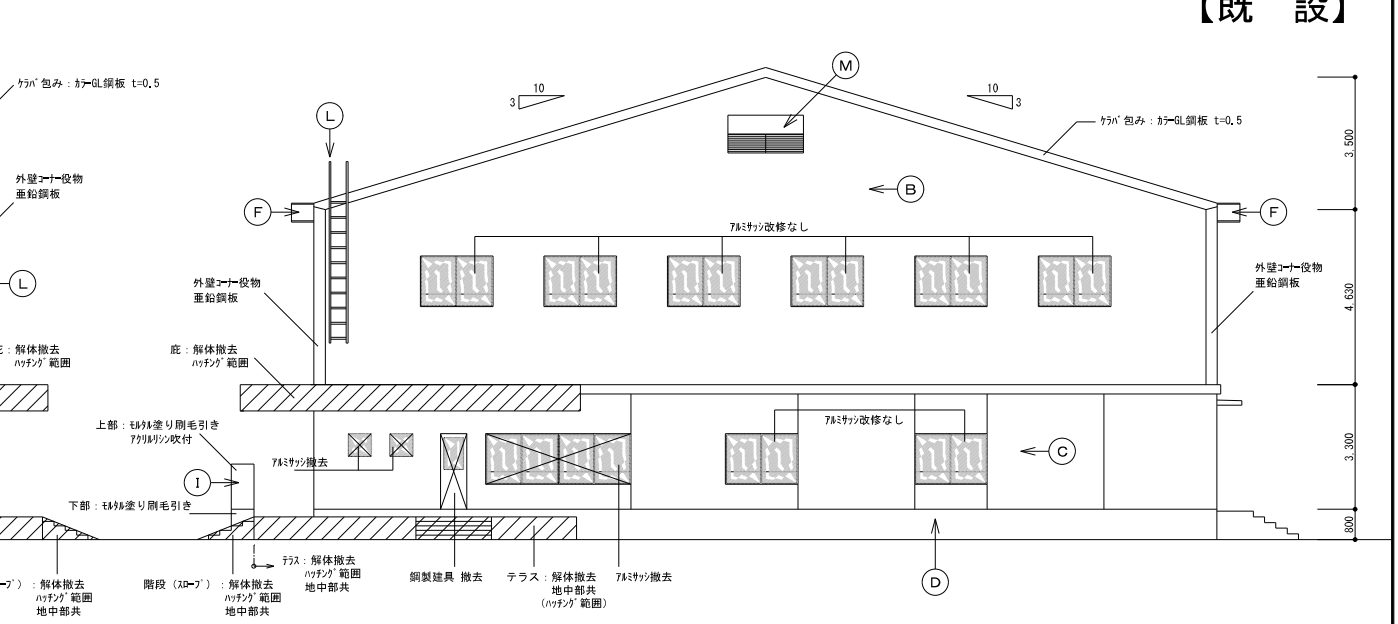

【既設】南立面図 S=1/100

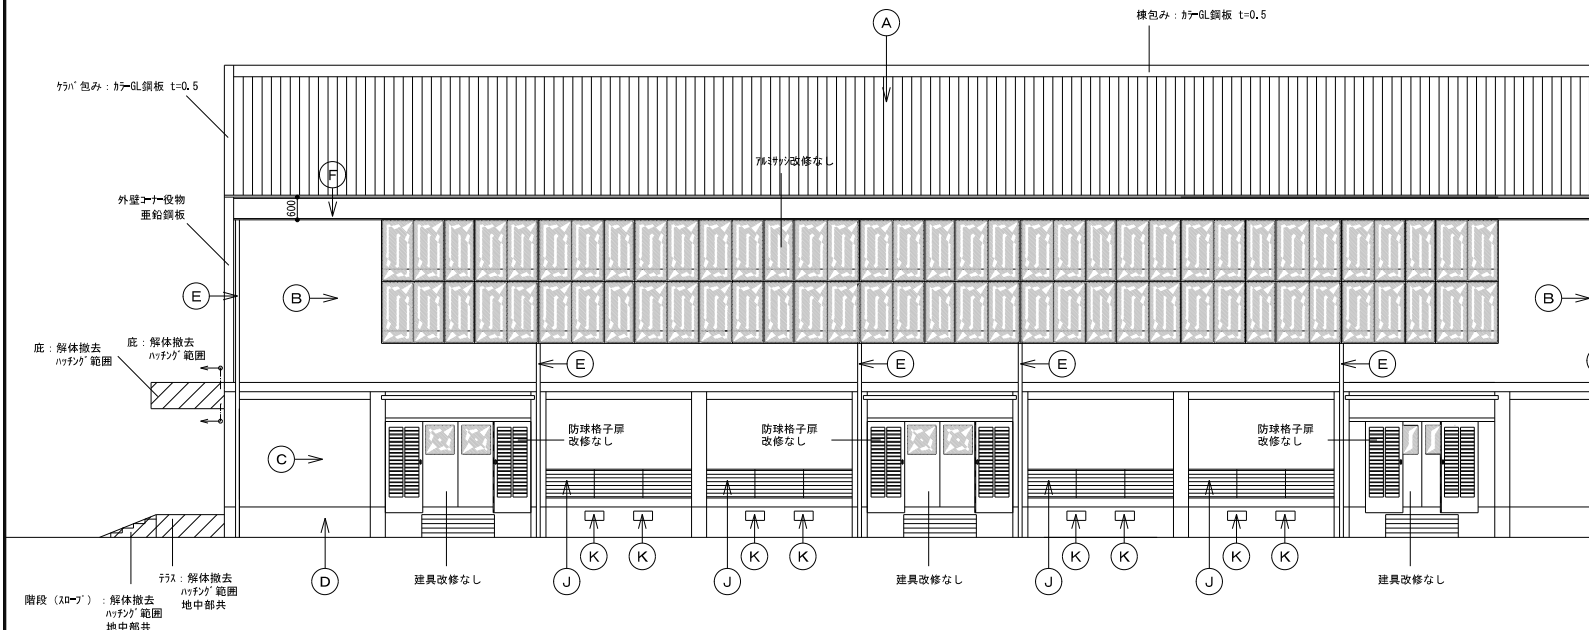

【既設】東立面図 S=1/100




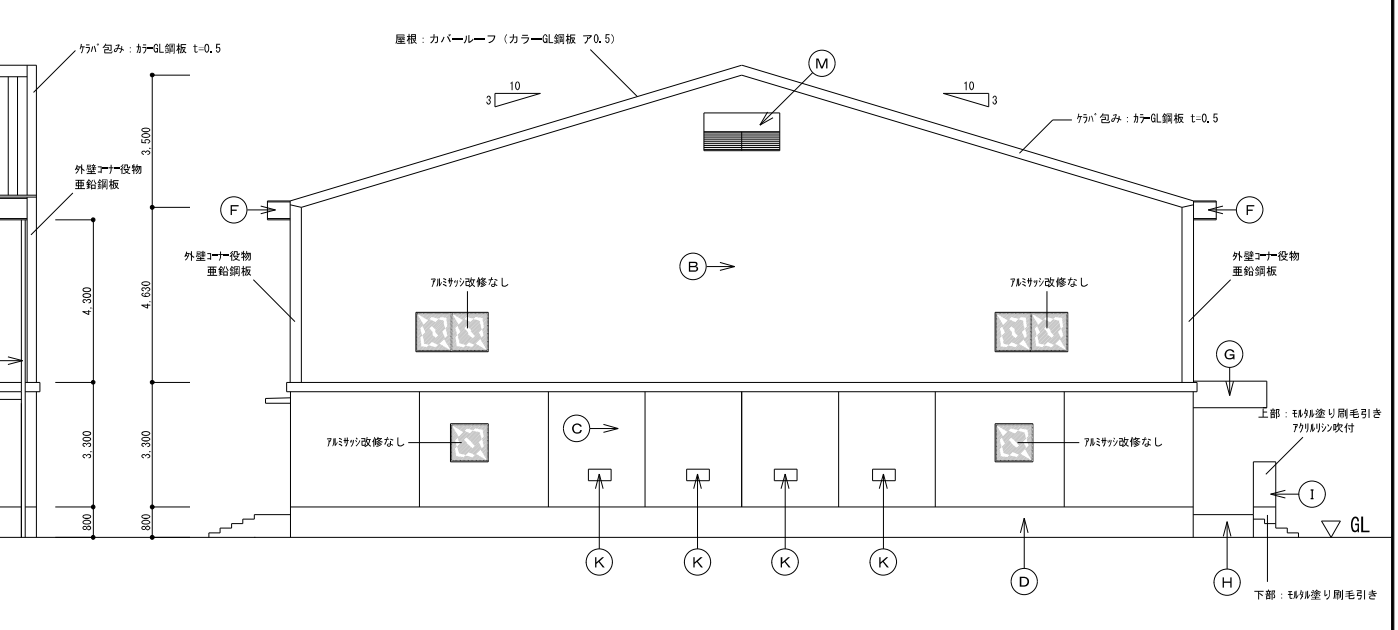


【既設】北立面図 S=1/100

●外部仕上表


改修前							
図号	部 位	仕 上	改修内容	図号	部 位	仕 上	改修内容
A	屋 根	カバールーフ（カラーGL鋼板 t=0.5） （棟包み、ケラビ 包み共）	新規塗装	H	テラス	鉄粉塗り刷毛引き （階段・20-7 共）	洗浄（水洗い工法）
B	外 壁 （上部）	角波亜鉛鋼板 （コーン役物共）	洗浄（水洗い工法）	I	手洗い	上部：鉄粉塗り刷毛引き 7718リシ吹付 下部：鉄粉塗り刷毛引き	塗装塗替え 洗浄（水洗い工法）
C	外 壁 （下部）	鉄粉塗り刷毛引き 7718リシ吹付（柱型共） 目地切り	塗装塗替え	J	開口部	スチール引	改修なし
D	外部巾木	鉄粉塗り刷毛引き	洗浄（水洗い工法）	K	換気口	鉄線製 OP塗装 防虫網付（32x12製）	塗装塗替え
E	壁 樋	白ガス管 φ120 OP塗装	塗装塗替え	L	タラップ	鋼製タラップ OP塗装	塗装塗替え
F	軒 樋 （見付）	7718リシ吹付 t=4.0 スチール目地付 7718リシ吹付	塗装塗替え	M	換気口 ケイマン型	鋼板 OP塗装	塗装塗替え
G	底 （見付）	鉄粉塗り刷毛引き 7718リシ吹付 目地切り	塗装塗替え				


【改修後】

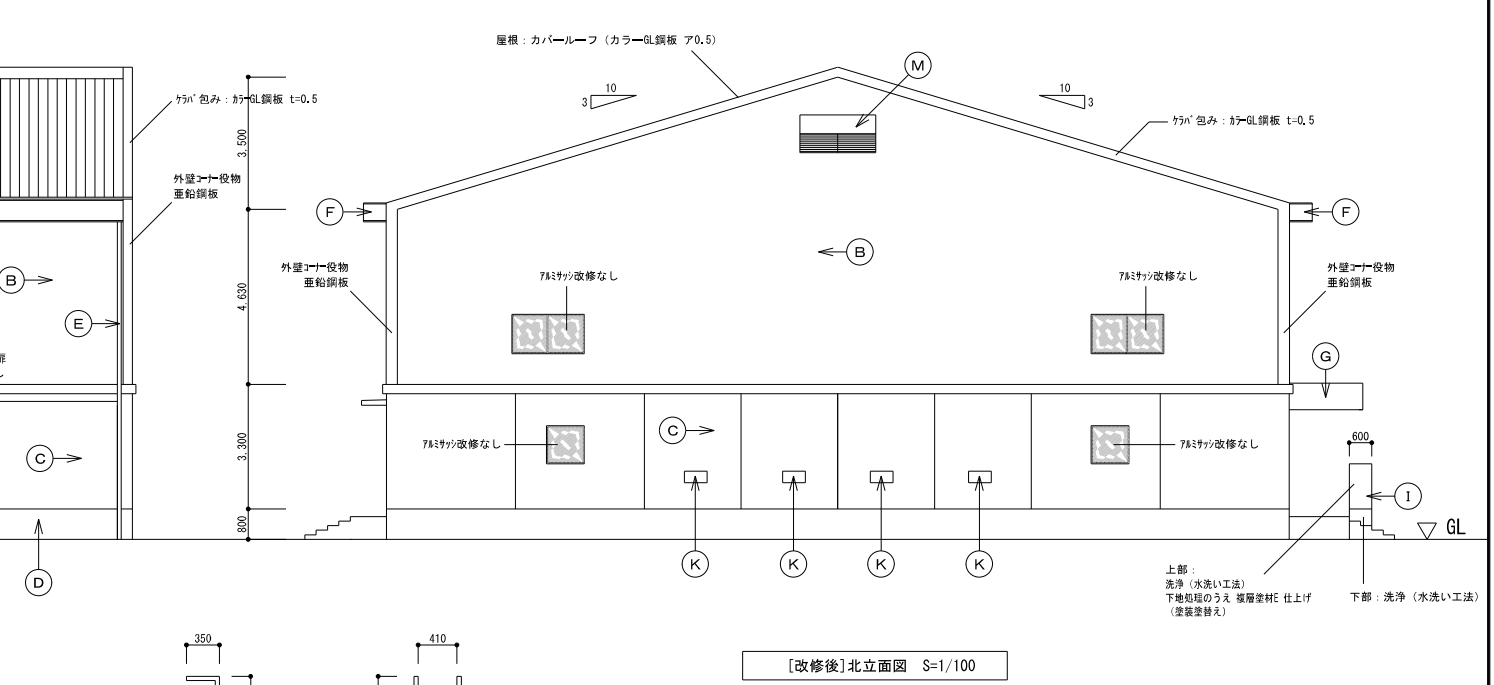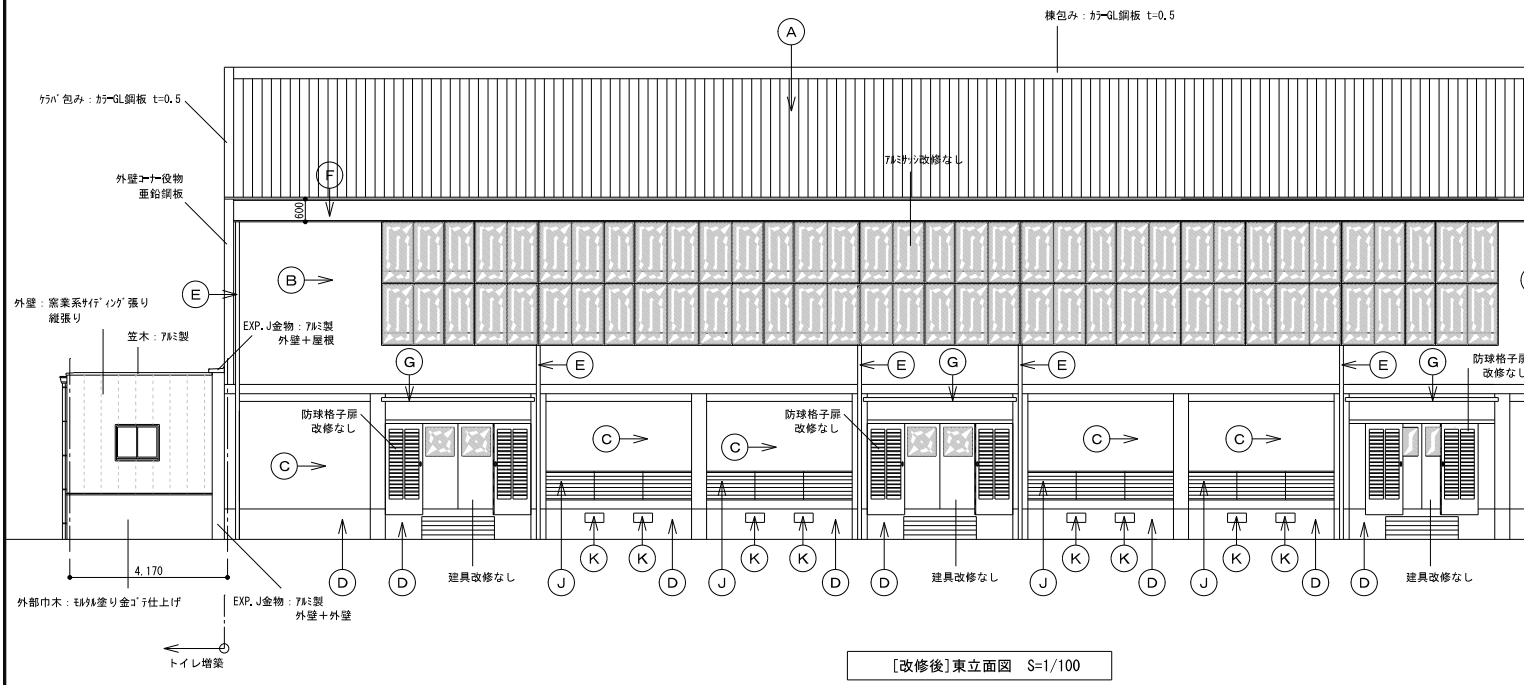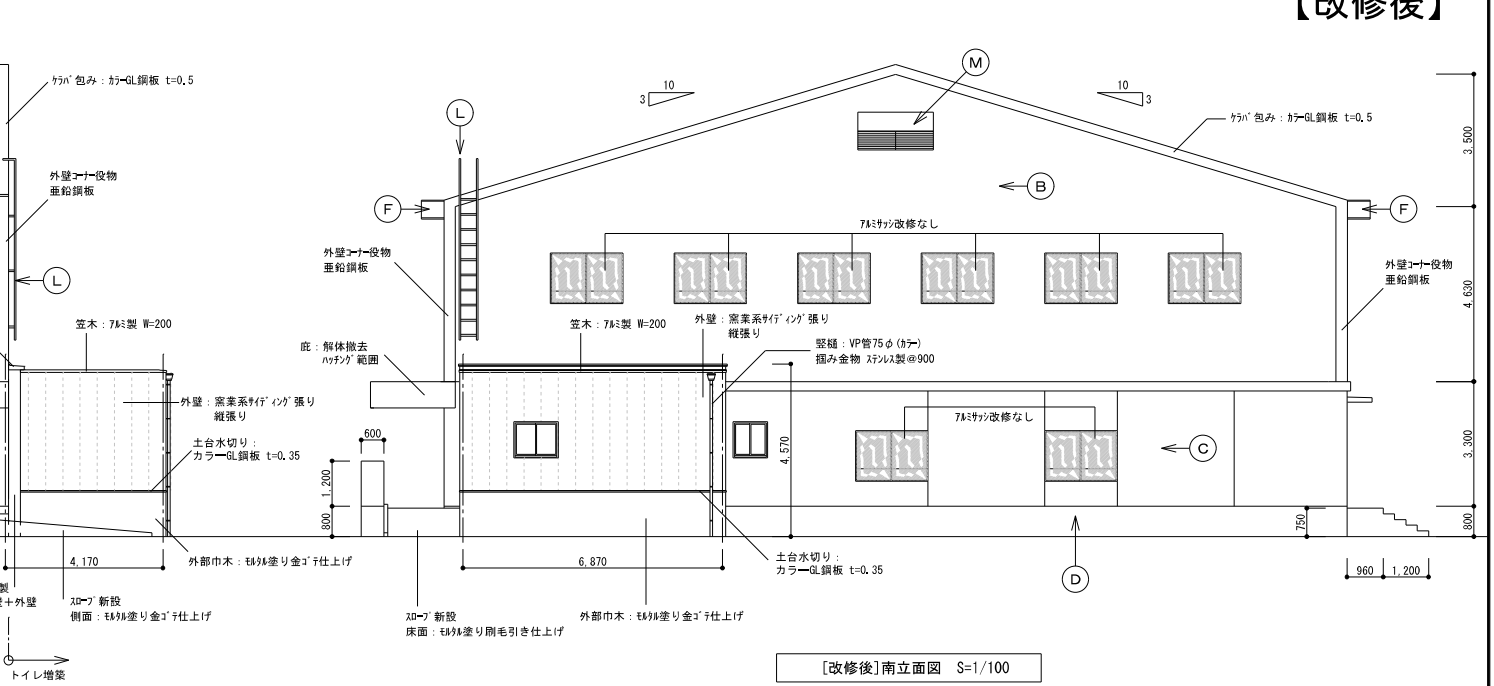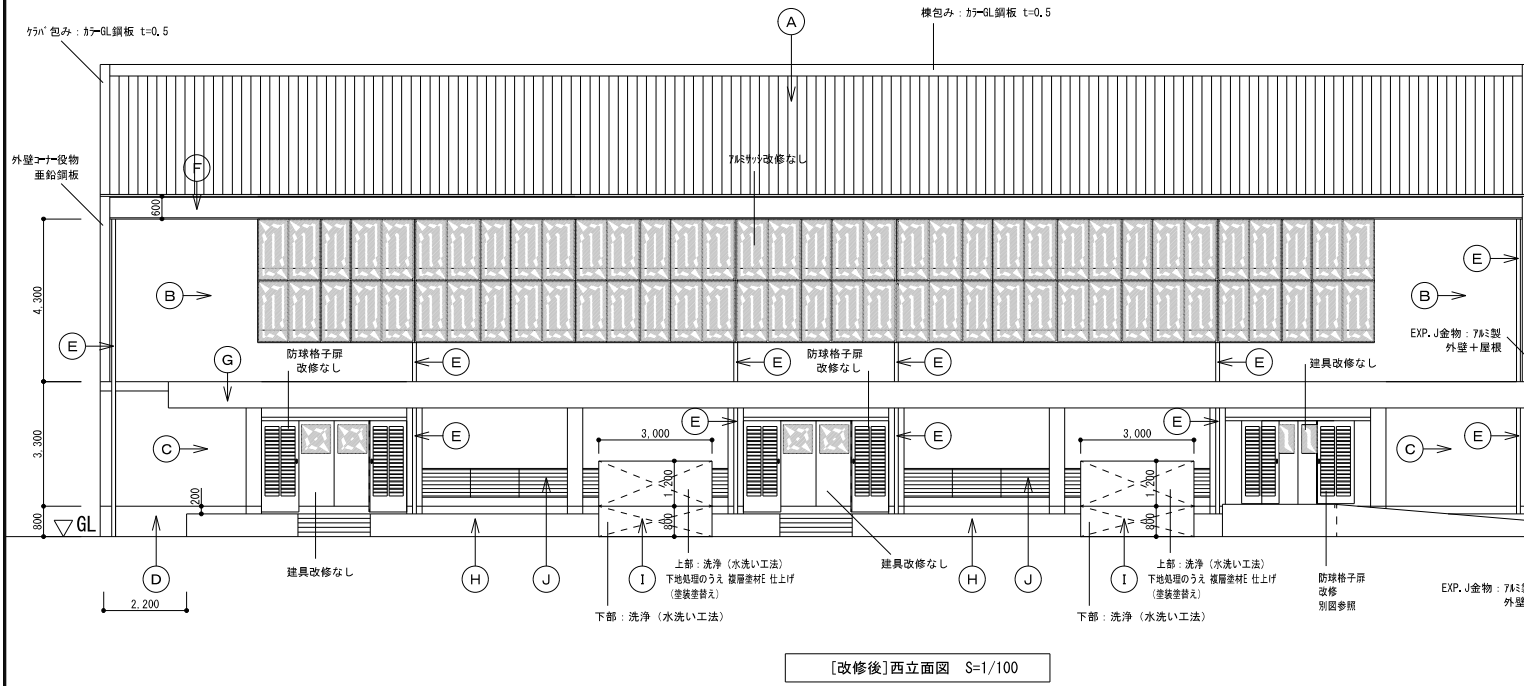

●外部仕上表

改修後					
番号	部 位	仕 上	番号	部 位	仕 上
A	屋 根	洗浄（水洗い工法）、下地処理のうえ遮熱・断熱塗装 （棟包み、Jが 包み替）	H	テラス	洗浄（水洗い工法）
B	外 壁 （上部）	洗浄（水洗い工法） （Jが 役物共）	I	手洗い	上部：洗浄（水洗い工法）、下地処理のうえ ―― 棟屋差材E 仕上げ（塗装差替る） 下部：洗浄（水洗い工法）
C	外 壁 （下部）	洗浄（水洗い工法）、下地処理のうえ 棟屋差材E 仕上げ（塗装差替る）（柱型共）	J	開口部	改修なし
D	外部巾木	洗浄（水洗い工法）	K	換気口	改修なし
E	壁 樋	下地処理のうえ DP塗装（塗装差替る）	L	タラップ	下地処理のうえ DP塗装（塗装差替る）
F	軒 樋 （見付）	洗浄（水洗い工法）、下地処理のうえ 棟屋差材E 仕上げ（塗装差替る）	M	換気口 （Jが 包み）	下地処理のうえ DP塗装（塗装差替る）
G	庇 （見付）	洗浄（水洗い工法）、下地処理のうえ 棟屋差材E 仕上げ（塗装差替る）	O		

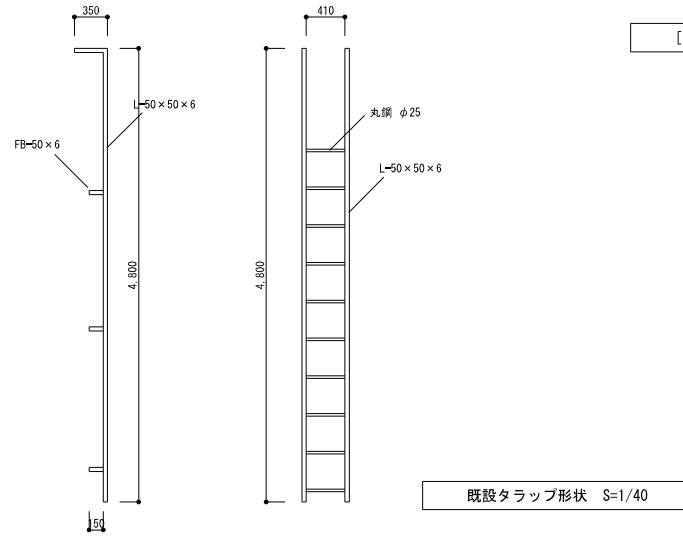

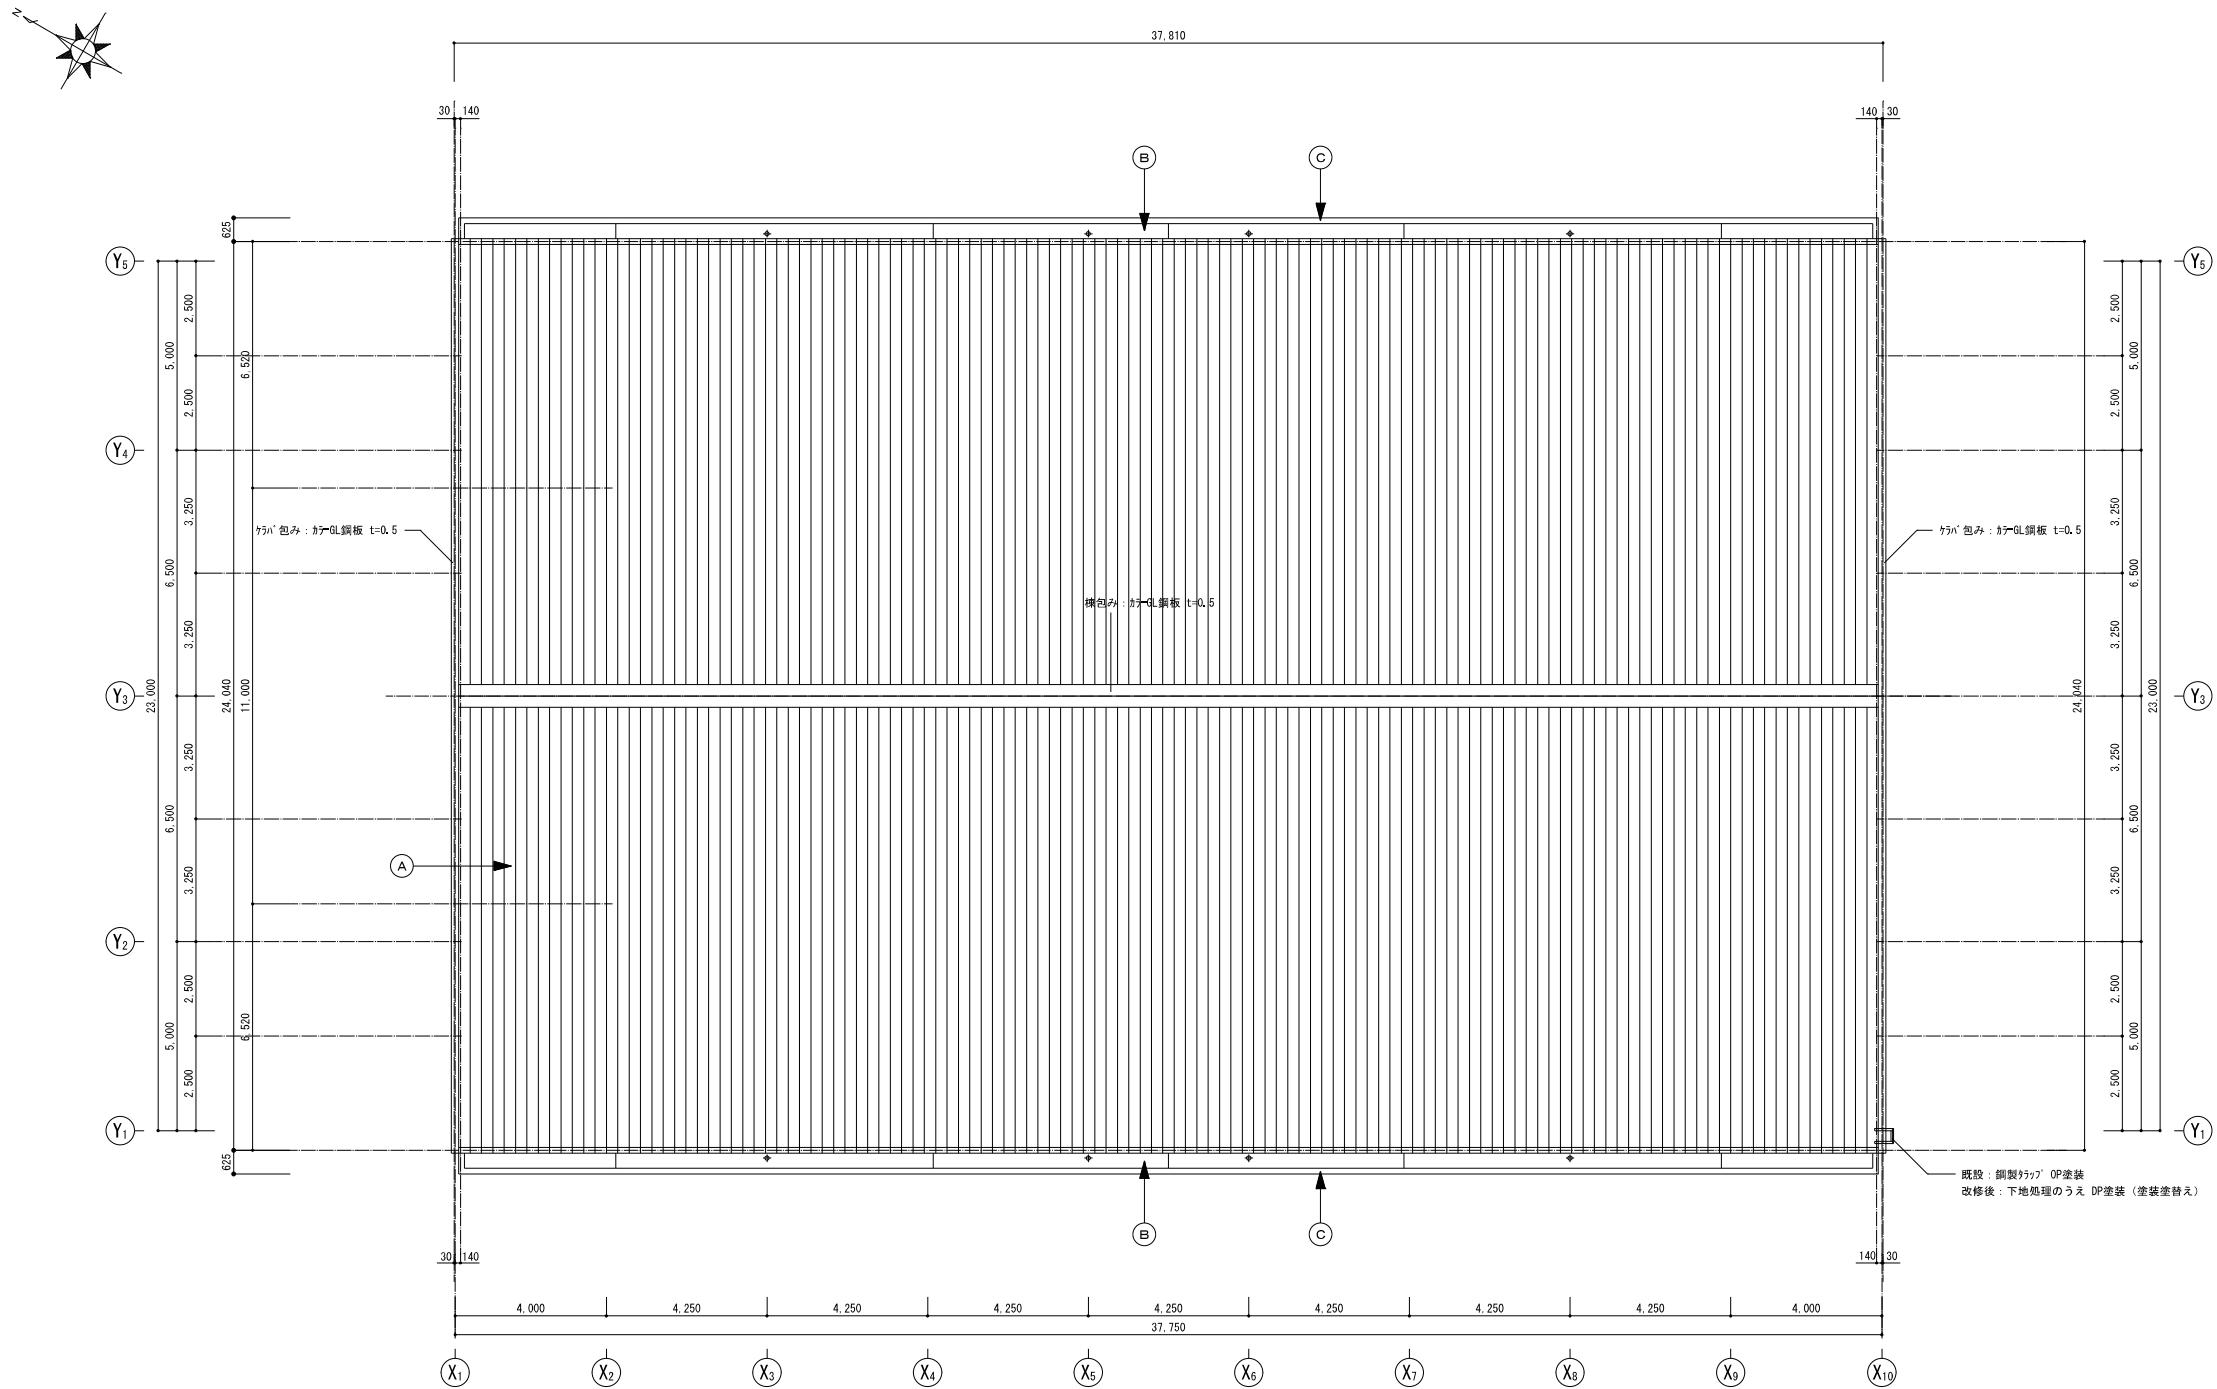


[既設・改修後]屋根伏図 S=1/100

●外部仕上表

改修前			改修後		
記号	部 位	仕 上	記号	部 位	仕 上
A	屋 根	既設 カラー包み (カラー鋼板 t=0.5)	A	屋 根	下地処理のうえ断熱・断熱塗装 (種包み、カラー包み共)
B	軒 樋	銅板加工	B	軒 樋	洗浄 (水洗い工法)
C	笠 木	PL-1.6 加工 OP塗装	C	笠 木	洗浄 (水洗い工法)

【既 設】

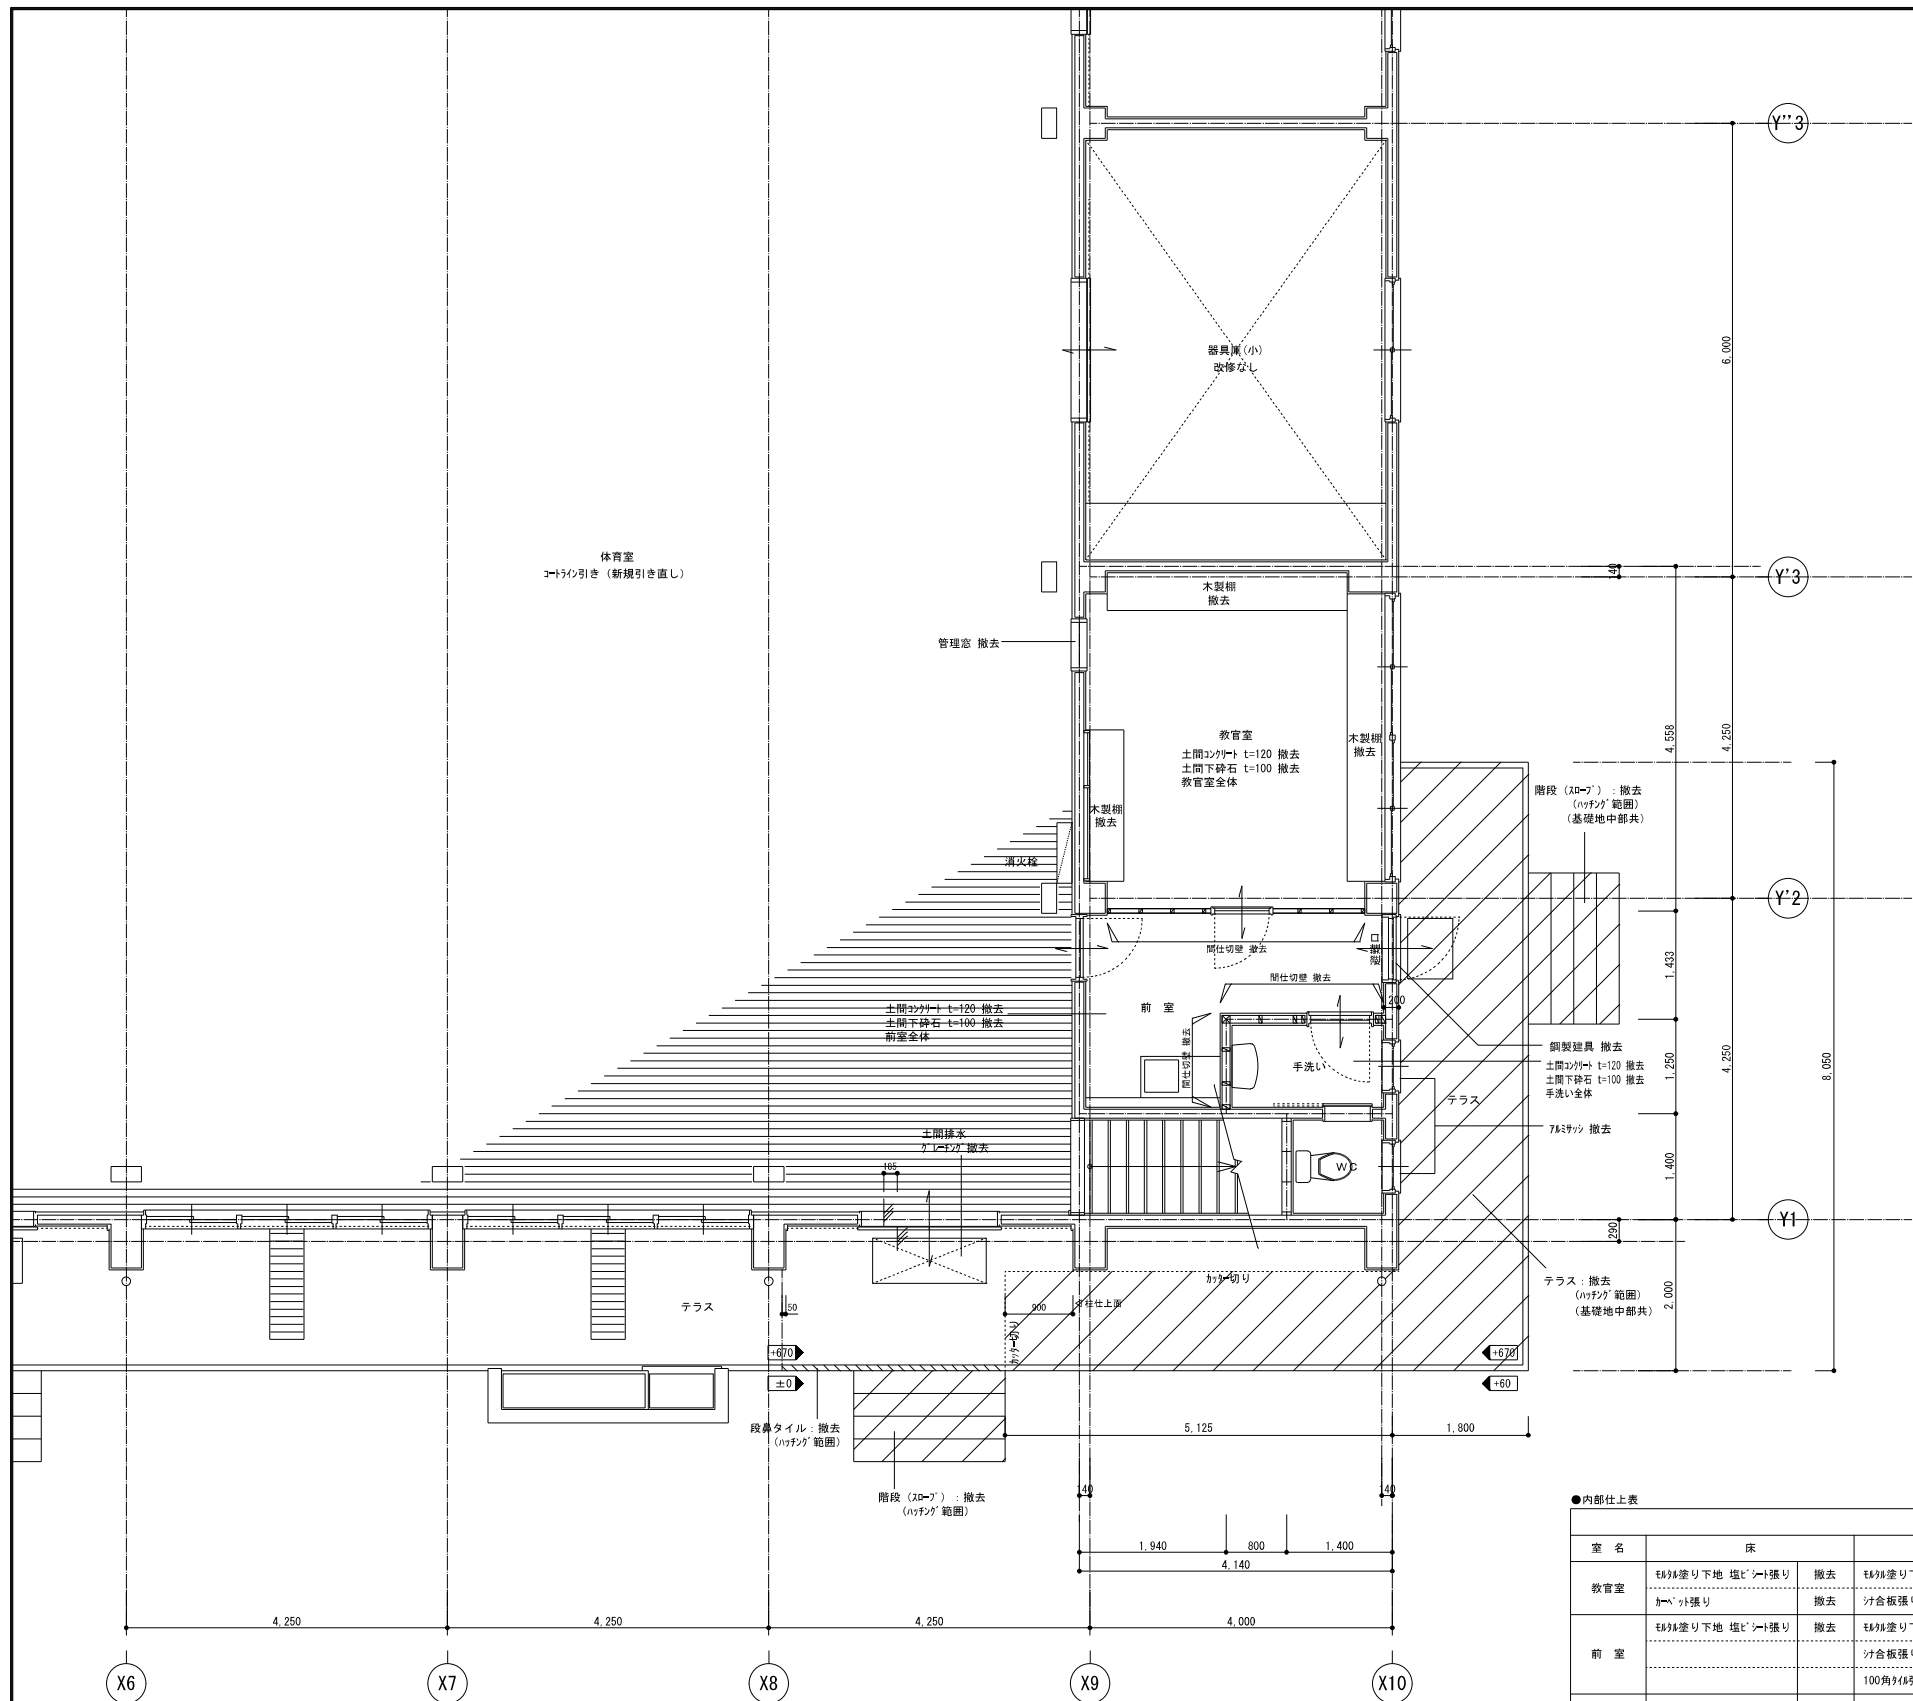


●内部仕上表

改修前												
室 名	床		壁		巾木		天井		内部造作		その他	
教 室	珪藻土塗り下地 塩ビシート張り	撤去	珪藻土塗り下地 VP塗装	——	木製巾木 H=100 OP塗装	撤去	木製天井下地 石膏ボード 目透かし張り EP塗装	撤去 天井下地共	木製棚	撤去	間仕切壁	撤去
	石膏ボード張り	撤去	汁合板張り L=6.0 OP塗装	撤去					石膏ボード (木製) OP塗装	撤去		
前 室	珪藻土塗り下地 塩ビシート張り	撤去	珪藻土塗り下地 VP塗装	塗装塗替え	木製巾木 H=100 OP塗装	塗装塗替え 一部撤去	木製天井下地 石膏ボード 目透かし張り EP塗装	撤去 天井下地共	設備壁	撤去	間仕切壁	撤去
			汁合板張り L=6.0 OP塗装	撤去								
				100角石膏張り	撤去							
手洗い	珪藻土塗り下地 塩ビシート張り	撤去	汁合板下地 パシ化化粧板張り	撤去	塩ビ巾木 H=100	撤去	木製天井下地 石膏ボード 張り EP塗装	撤去 天井下地共	——	——	——	——
			珪藻土塗り下地 パシ化化粧板張り	仕上り撤去			珪藻土塗り金コナ仕上げ VP塗装	塗装塗替え				
W C	珪藻土塗り下地 塩ビシート張り	撤去	珪藻土塗り下地 パシ化化粧板張り	——	塩ビ巾木 H=100	撤去	珪藻土塗り金コナ仕上げ VP塗装	塗装塗替え	——	——	——	——

【既設】 1 階平面詳細図 S=1/50

【改修後】

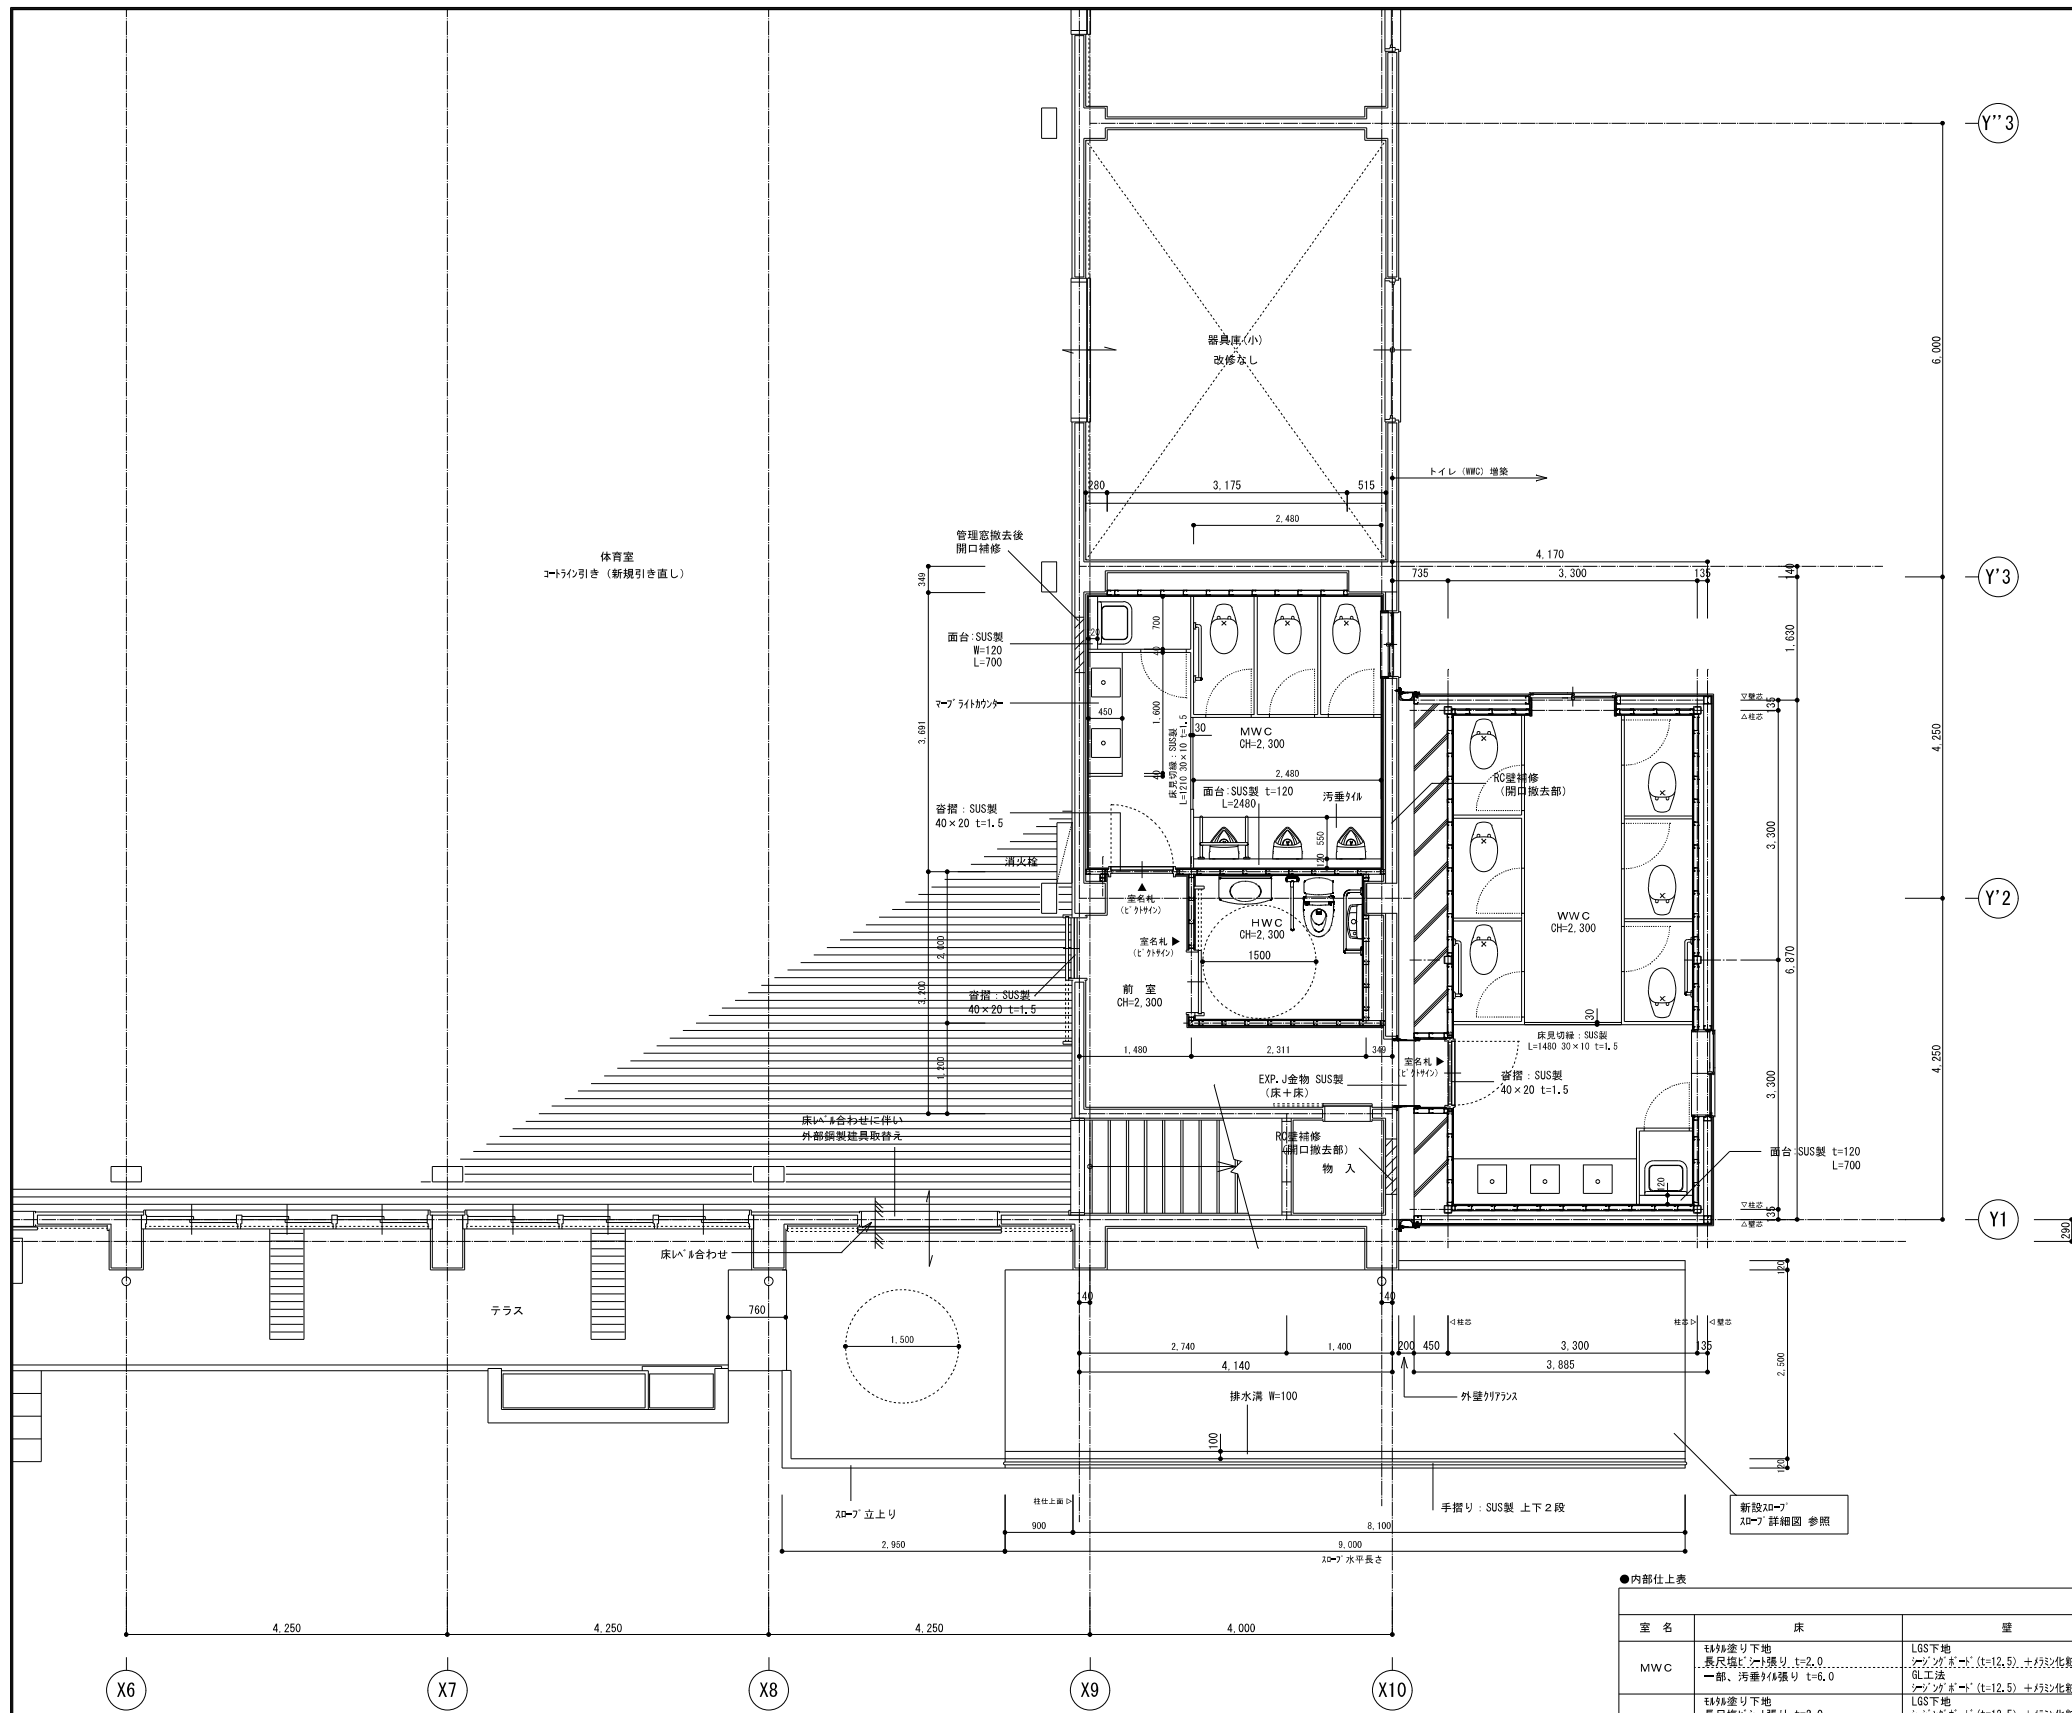






【改修後】1階平面詳細図 S=1/50


●内部仕上表

改修後						
室名	床	壁	巾木	天井	内部造作	その他
MWC	タイル張り下地 長尺タイル張り t=2.0 一部、汚審タイル張り t=6.0	LGS下地 タイル張り (t=12.5) +タイル化粧板張り タイル張り (t=12.5) +タイル化粧板張り	塩ビ巾木 H=100	LGS天井下地 化粧石膏ボード張り t=9.5 910×910	トイレ トイレ	室名札 (タイル) 扉平付
HWC	タイル張り下地 長尺タイル張り t=2.0	LGS下地 タイル張り (t=12.5) +タイル化粧板張り 一部、タイル タイル張り (t=12.5) +タイル化粧板張り	塩ビ巾木 H=100	LGS天井下地 化粧石膏ボード張り t=9.5 910×910		室名札 (タイル) 扉平付
WWC	タイル張り下地 長尺タイル張り t=2.0	LGS下地 タイル張り (t=12.5) +タイル化粧板張り	塩ビ巾木 H=100	LGS天井下地 化粧石膏ボード張り t=9.5 910×910	トイレ トイレ	室名札 (タイル) 扉平付
前室	タイル張り下地 長尺タイル張り t=2.0	既設タイル壁下地処理のうえ EP塗装 (塗替え) LGS下地 タイル張り (t=12.5+9.5) EP塗装 タイル張り (t=12.5) EP塗装	塩ビ巾木 H=100 一部、既設巾木 (木製) 下地調整のうえ EP塗装	LGS天井下地 化粧石膏ボード張り t=9.5 910×910		
物入	タイル張り下地 長尺タイル張り t=2.0 (既設張替え)	タイル張り (t=12.5) のうえ タイル化粧板張り	塩ビ巾木 H=100	既設タイル天井下地処理のうえ EP塗装 (塗替え)		


※LGS下地 壁タイル (室内) は65形とする

【改修後】

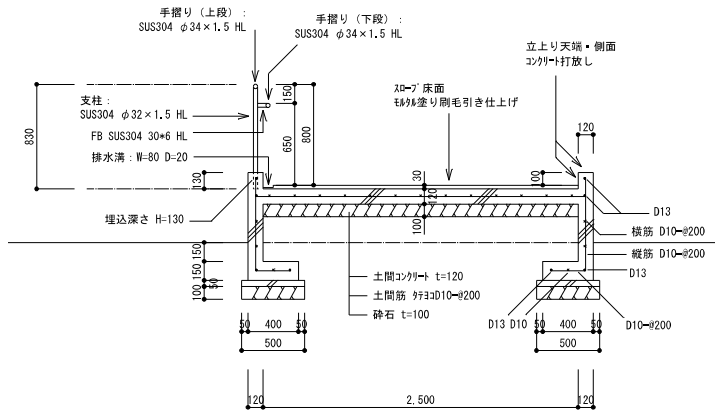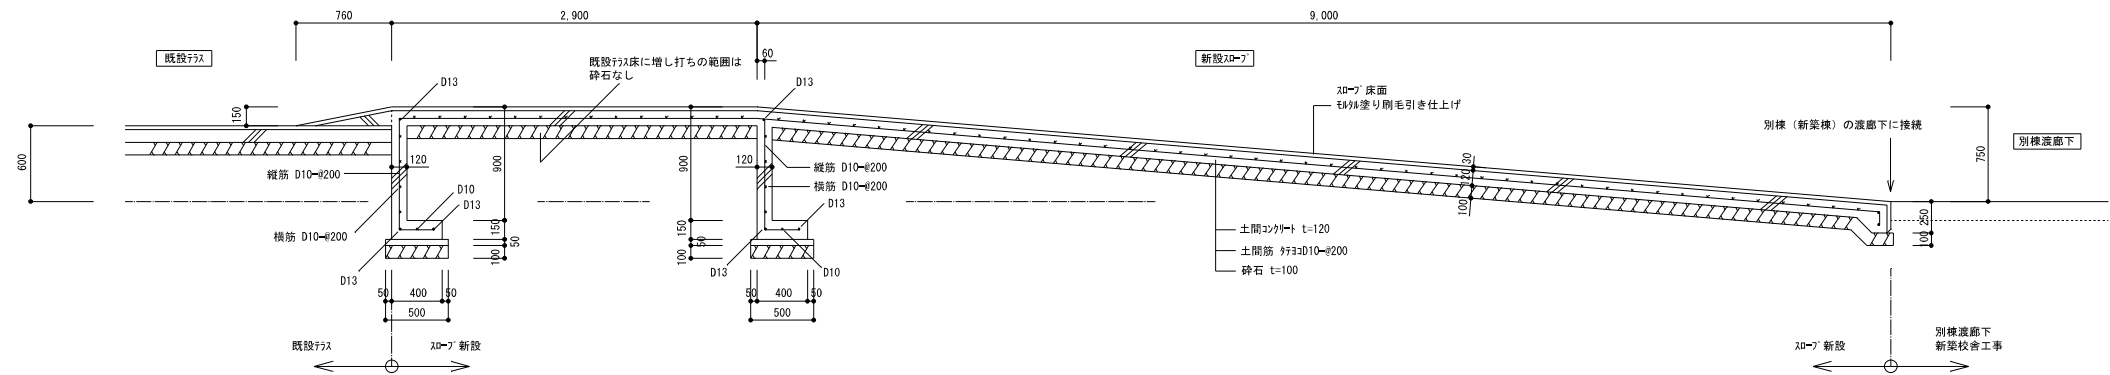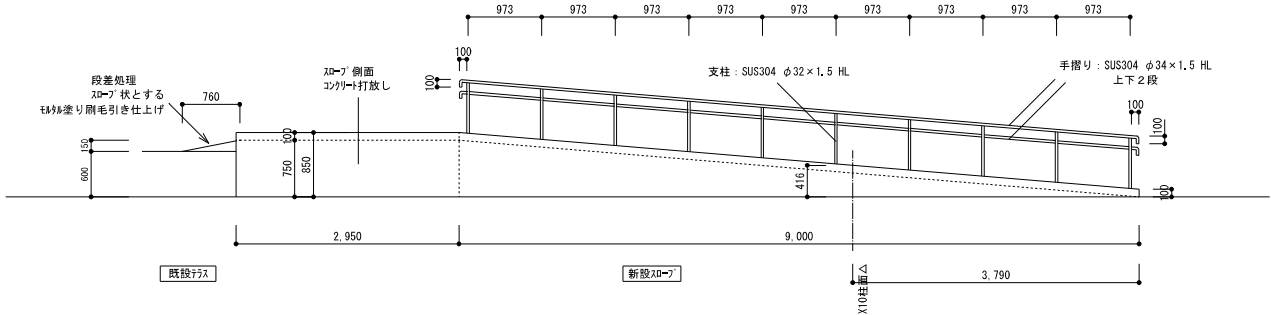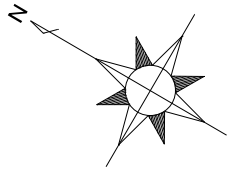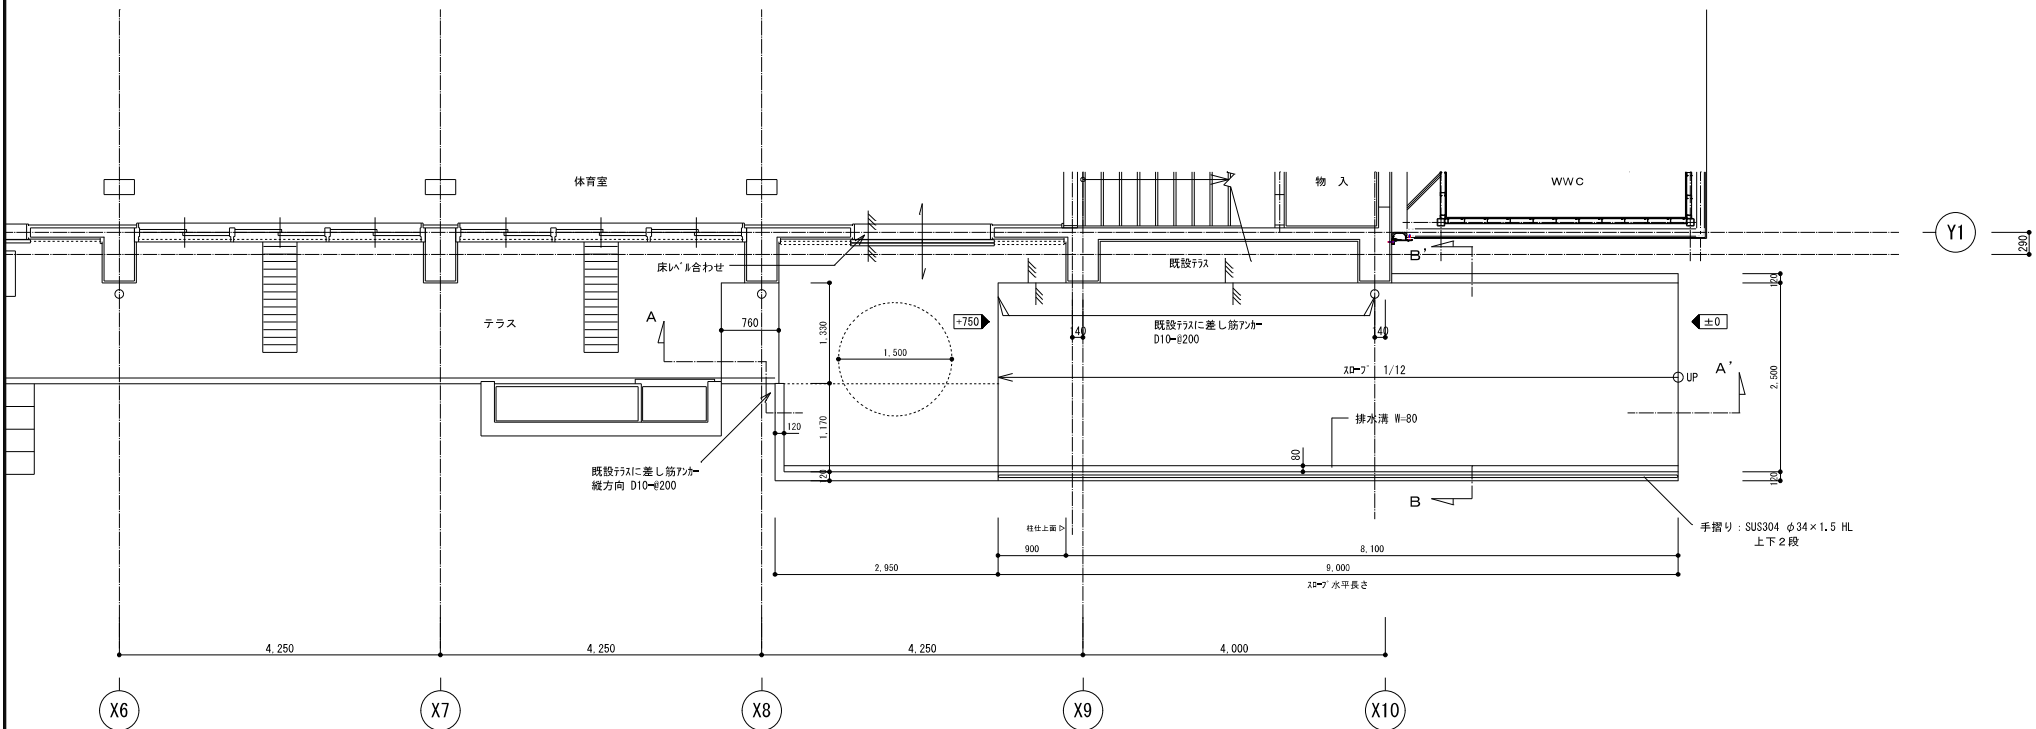

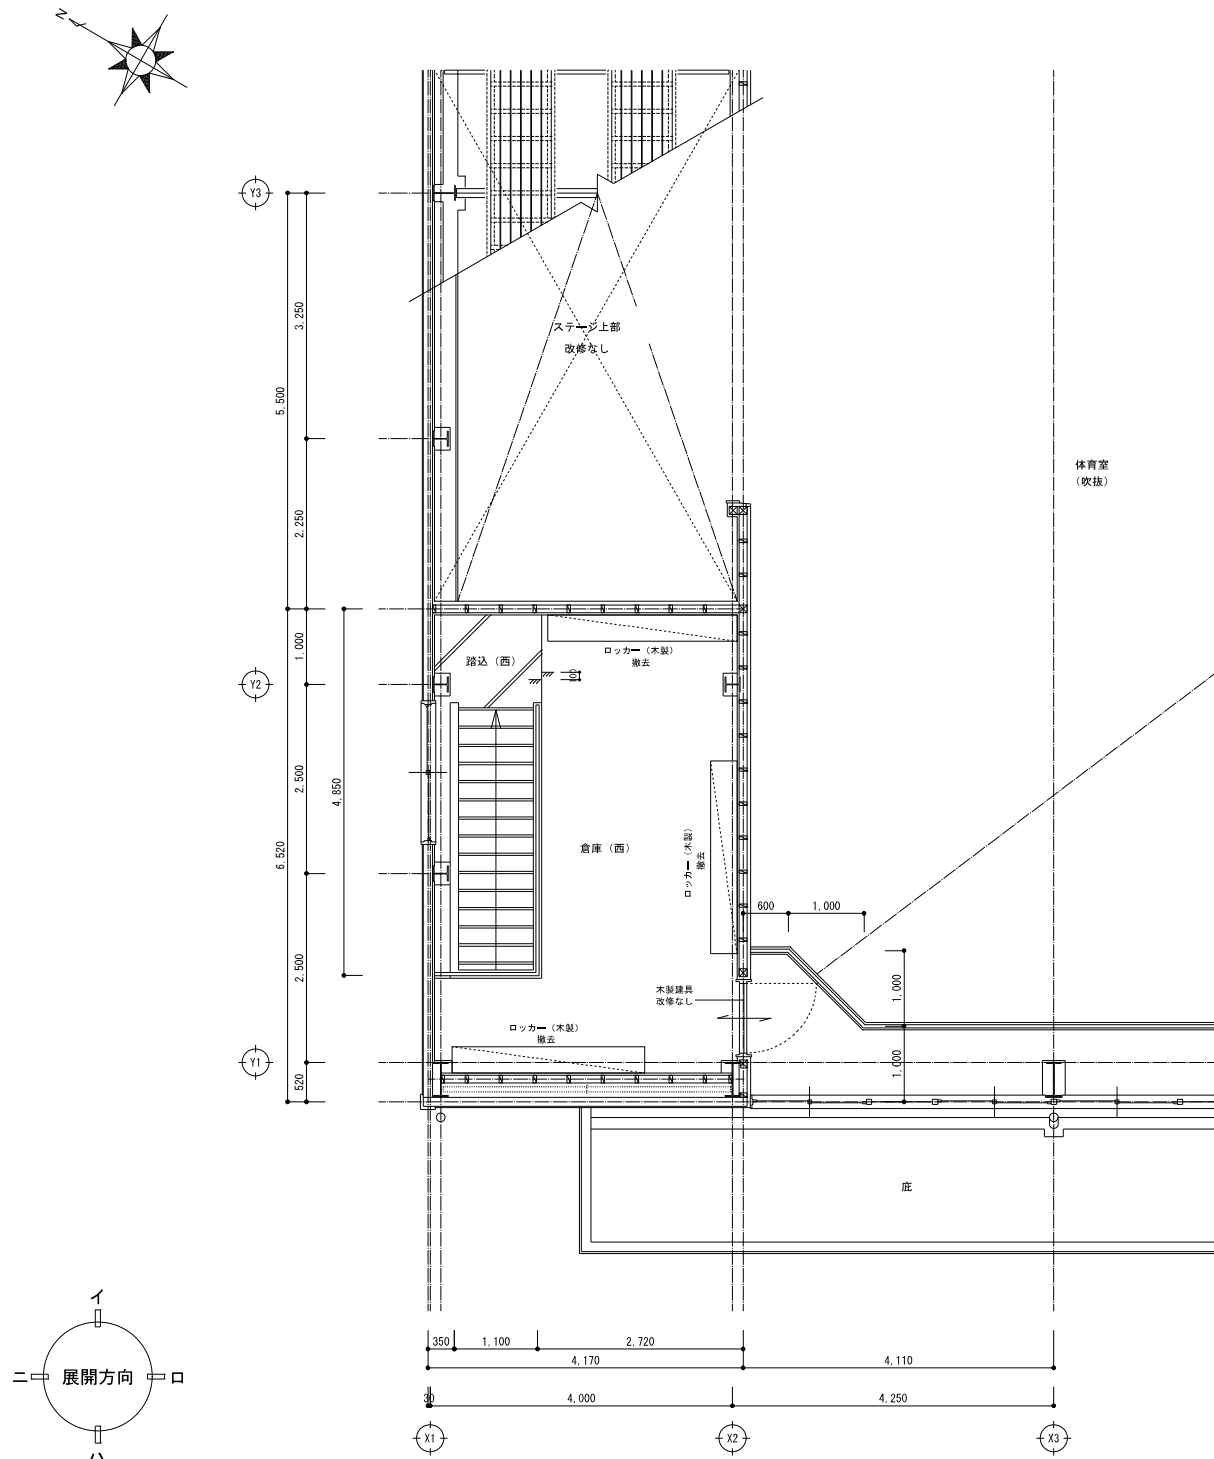



〔既設〕2階平面詳細図（倉庫西） S=1/50

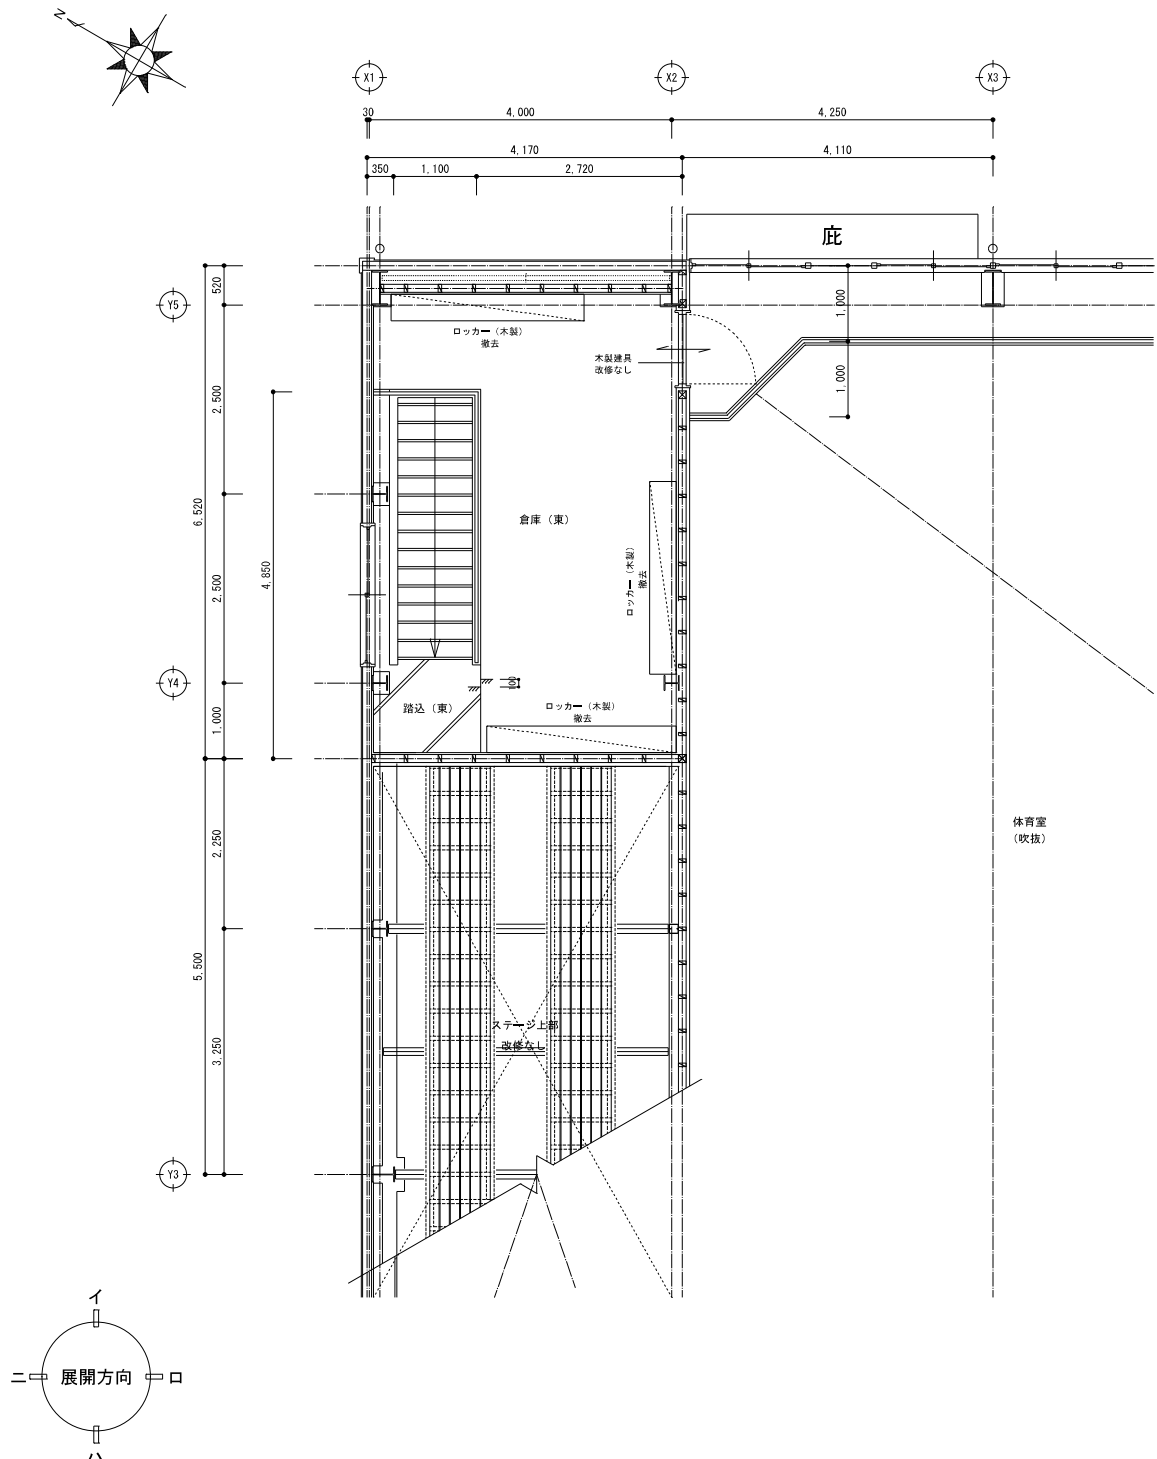




〔既設〕2階平面詳細図（倉庫東） S=1/50

●内部仕上表


室 名	床	改修前						内部造作	その他
		壁	巾木	天井	撤去	撤去	撤去		
階段 (西)	鉄板張り金メッキ仕上げ	シ合板張り t=6.0 OP塗装 塗装塗替え	木製巾木 H=100 OP塗装 塗装塗替え	木製天井下地 石こう板 t=9.5 撤去	天井下地共	カーペット (木製) OP塗装 塗装塗替え	手摺り (鋼製) OP塗装 塗装塗替え	撤去	撤去
倉庫 (西)	30mm根太下地 床版張り、OS塗装	撤去 床下地共	シ合板張り t=6.0 OP塗装 塗装塗替え	木製巾木 H=100 OP塗装 塗装塗替え	木製天井下地 石こう板 t=9.5 撤去	天井下地共	カーペット (木製) OP塗装 塗装塗替え	手摺り (鋼製) OP塗装 塗装塗替え	撤去
階段 (東)	鉄板張り金メッキ仕上げ	シ合板張り t=6.0 OP塗装 塗装塗替え	木製巾木 H=100 OP塗装 塗装塗替え	木製天井下地 石こう板 t=9.5 撤去	天井下地共	カーペット (木製) OP塗装 塗装塗替え	手摺り (鋼製) OP塗装 塗装塗替え	撤去	撤去
倉庫 (東)	30mm根太下地 床版張り、OS塗装	撤去 床下地共	シ合板張り t=6.0 OP塗装 塗装塗替え	木製巾木 H=100 OP塗装 塗装塗替え	木製天井下地 石こう板 t=9.5 撤去	天井下地共	カーペット (木製) OP塗装 塗装塗替え	手摺り (鋼製) OP塗装 塗装塗替え	撤去

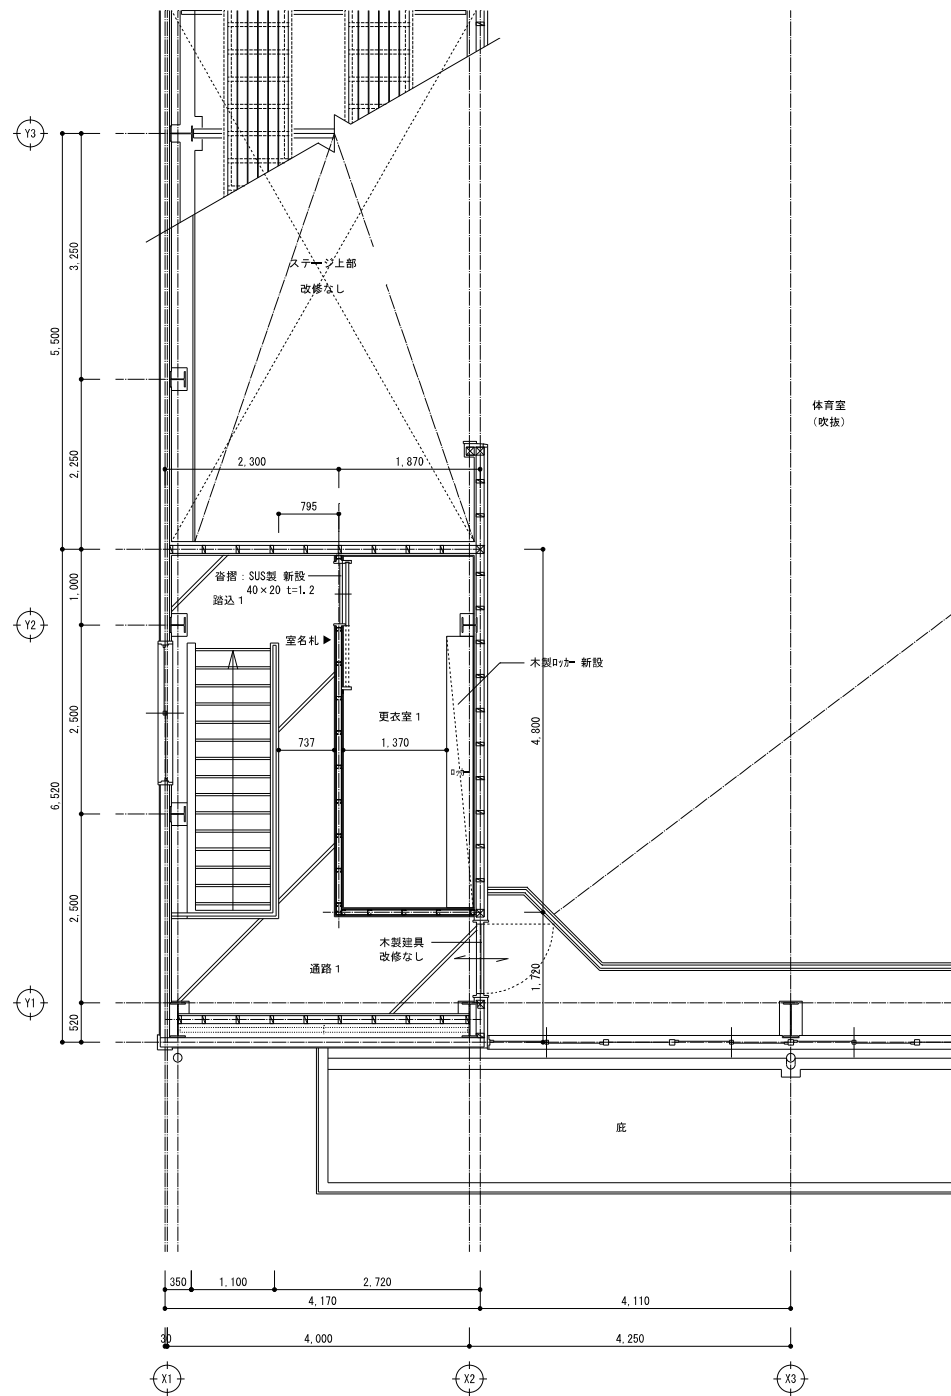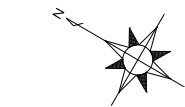

【改修後】2階平面詳細図（前 倉庫西） S=1/50

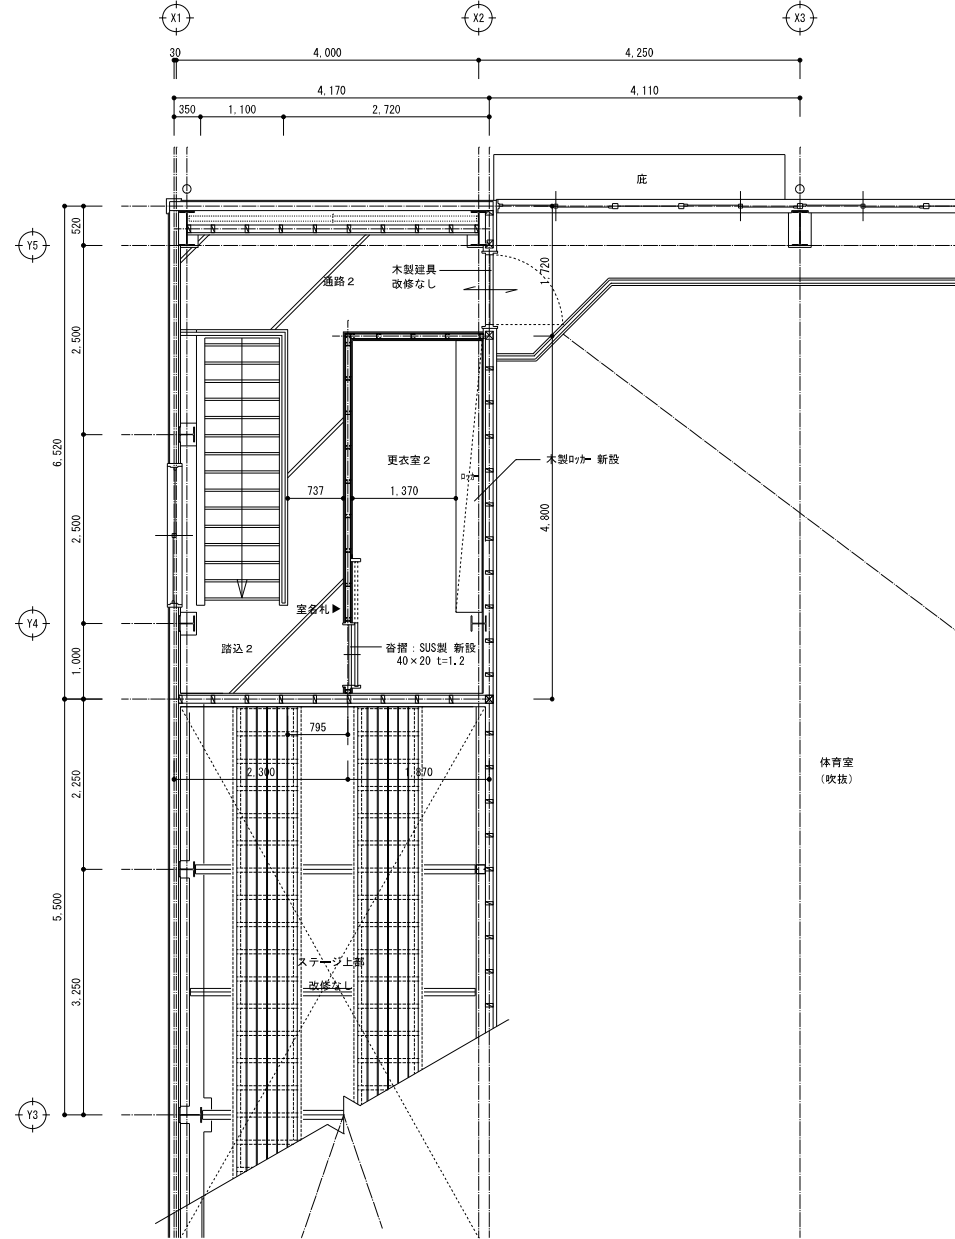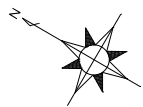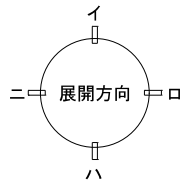

【改修後】2階平面詳細図（前 倉庫東） S=1/50

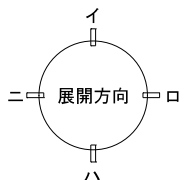


●内部仕上表


室名	床	壁	巾木	天井	内部造作	その他
更衣室1	既設杉材塗り下地調整のうえ 長尺塩化ビニル張り、t=2.0 LGS壁下地	既設/合板張り 下地調整のうえSOP塗装（塗替え） 石こうボード2重張り（t=12.5+9.5） EP塗装（塗装塗替え）	塩ビ製巾木 H=100 木製巾木 H=100 EP-G塗装 （塗装塗替え）	LGS天井下地 新設 化粧石膏ボード張り、t=9.5 910×910	—	ロッカー（木製） 新設 番付 SUS製 40×20 t=1.2 室名札（平付型）
通路1 （路込1）	既設木製床組撤去後 既設杉材床特修 LGS壁下地	既設/合板張り 下地調整のうえ SOP塗装（塗装塗替え） 石こうボード2重張り（t=12.5+9.5） 鉄部 下地調整のうえ SOP塗装（塗装塗替え）	塩ビ製巾木 H=100 木製巾木 H=100 EP-G塗装 （塗装塗替え）	LGS天井下地 新設 化粧石膏ボード張り、t=9.5 910×910	フックボックス（木製） 下地調整のうえ SOP塗装（塗装塗替え）	手摺り（鋼製） 下地調整のうえ SOP塗装（塗装塗替え）
更衣室2	既設杉材塗り下地調整のうえ 長尺塩化ビニル張り、t=2.0 LGS壁下地	既設/合板張り 下地調整のうえSOP塗装（塗替え） 石こうボード2重張り（t=12.5+9.5） EP塗装（塗装塗替え）	塩ビ製巾木 H=100 木製巾木 H=100 EP-G塗装 （塗装塗替え）	LGS天井下地 新設 化粧石膏ボード張り、t=9.5 910×910	—	ロッカー（木製） 新設 番付 SUS製 40×20 t=1.2 室名札（平付型）
通路2 （路込2）	既設木製床組撤去後 既設杉材床特修 LGS壁下地	既設/合板張り 下地調整のうえ SOP塗装（塗装塗替え） 石こうボード2重張り（t=12.5+9.5） 鉄部 下地調整のうえ SOP塗装（塗装塗替え）	塩ビ製巾木 H=100 木製巾木 H=100 EP-G塗装 （塗装塗替え）	LGS天井下地 新設 化粧石膏ボード張り、t=9.5 910×910	フックボックス（木製） 下地調整のうえ SOP塗装（塗装塗替え）	手摺り（鋼製） 下地調整のうえ SOP塗装（塗装塗替え）

※LGS下地 壁スリット（室内）は65形とする

【既 設】

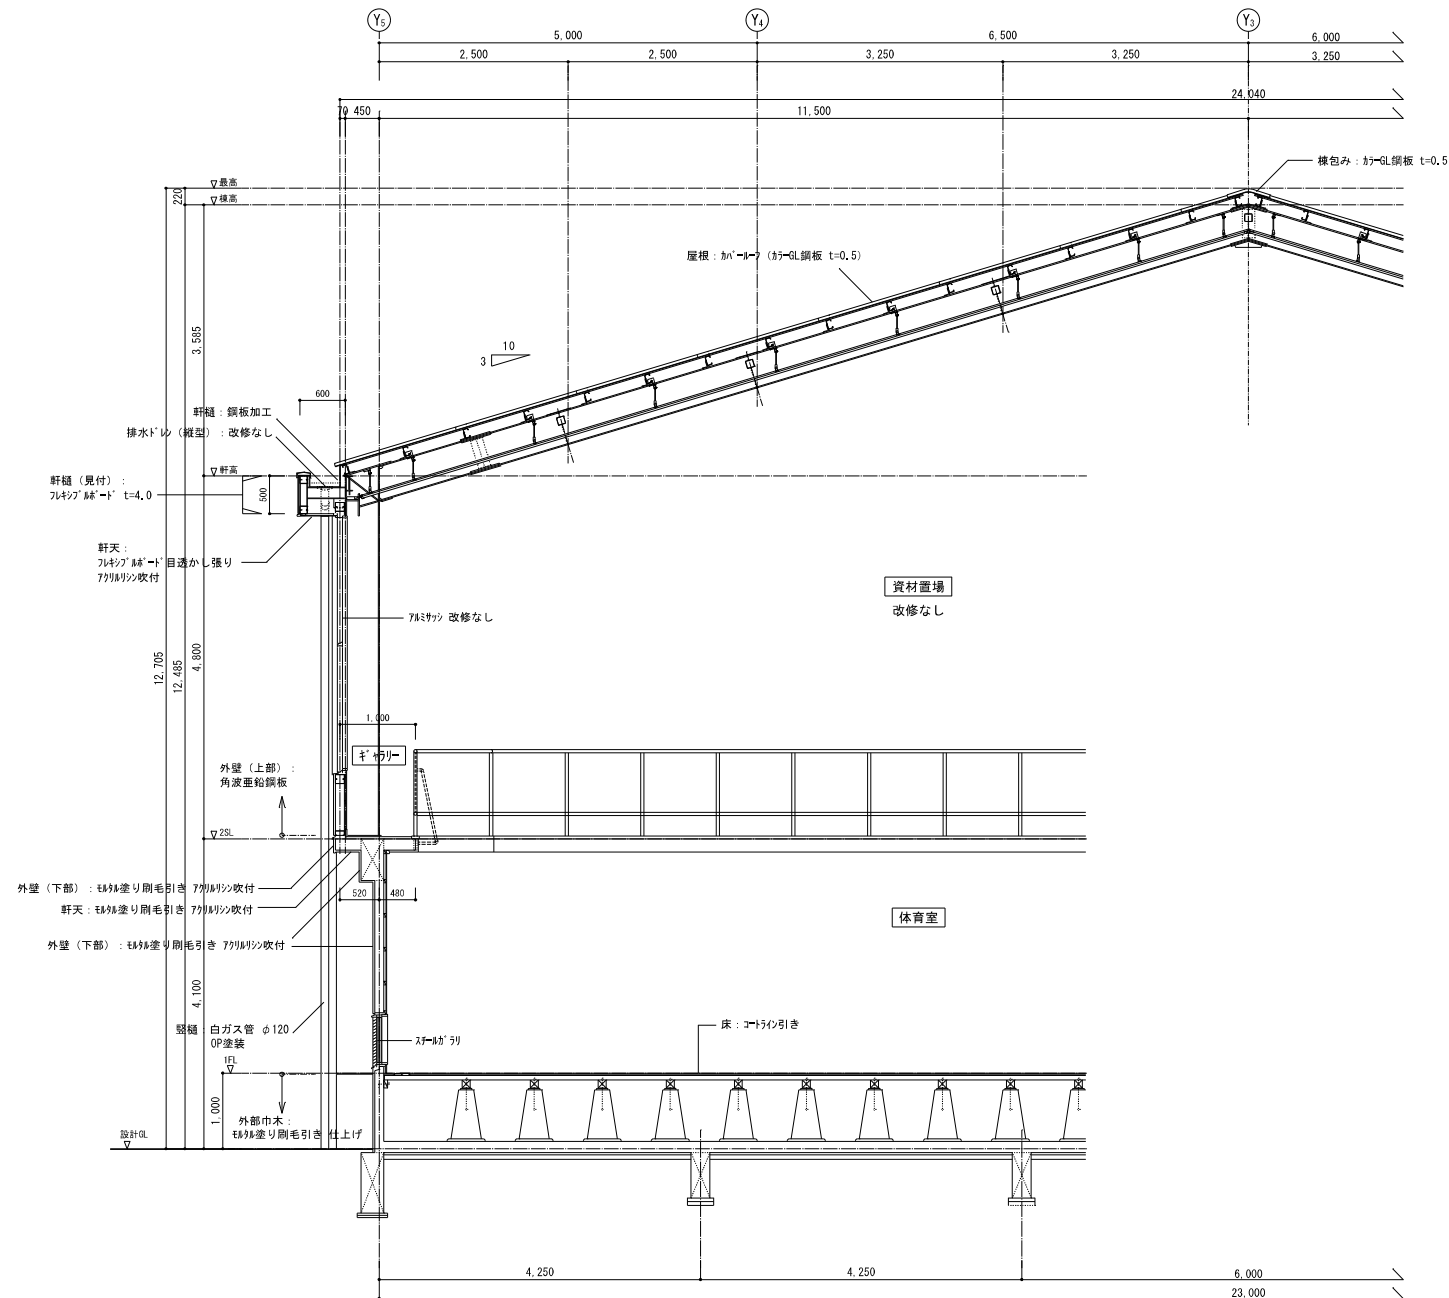


〔既設〕A～A'断面詳細図 S=1/50

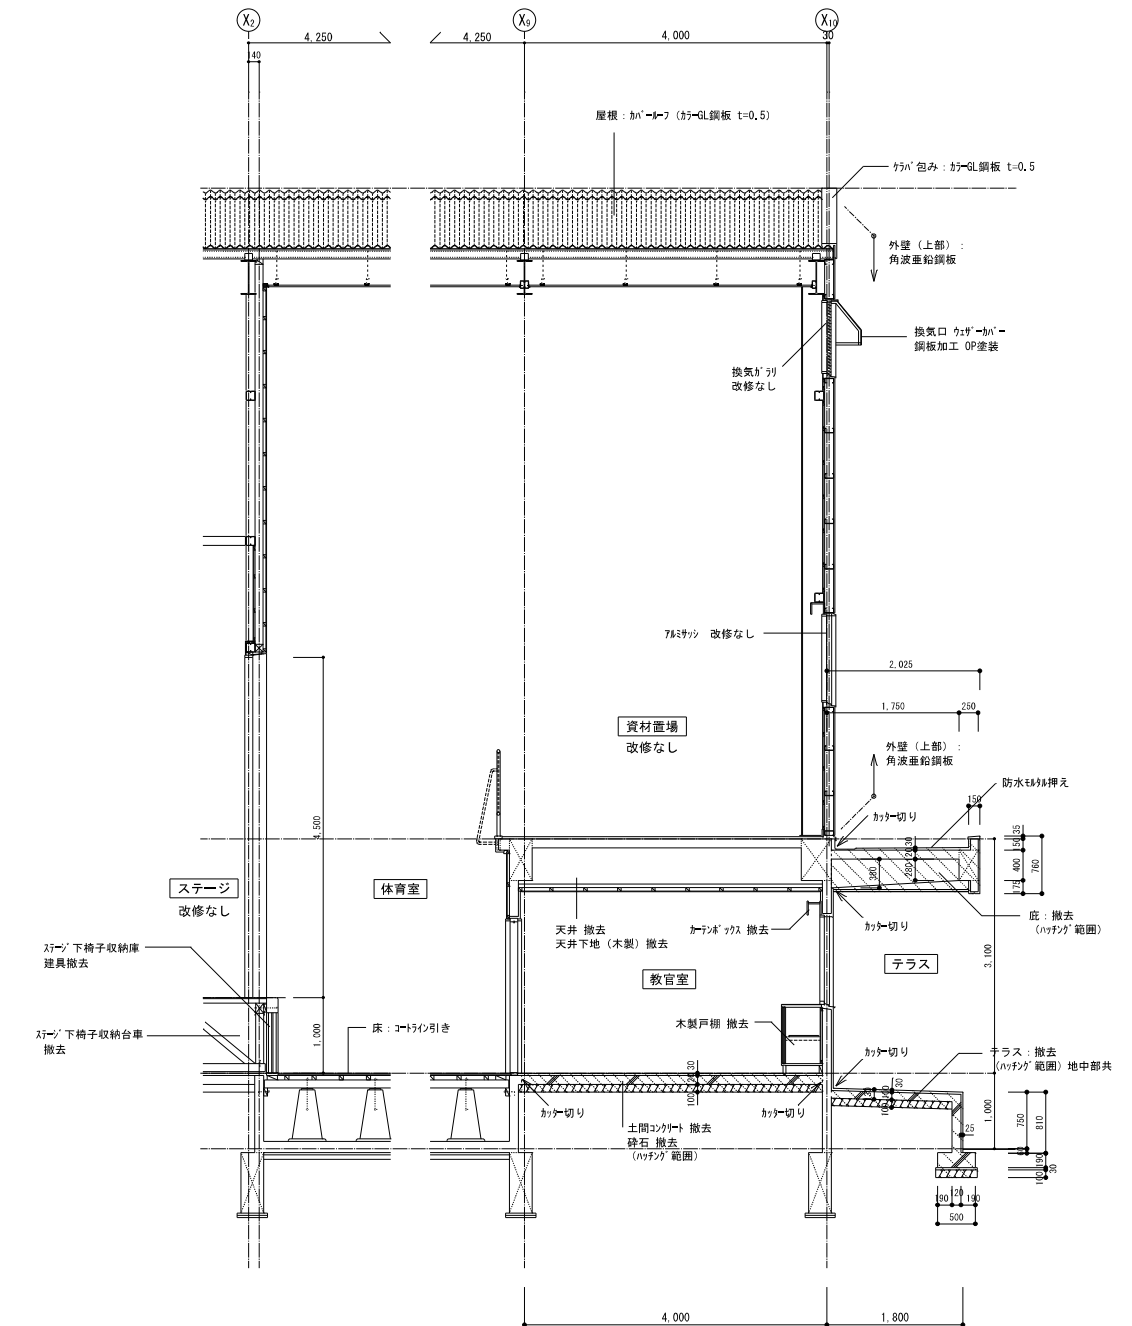


[既設] B ~ B' 断面詳細図 S=1/50

【改修後】

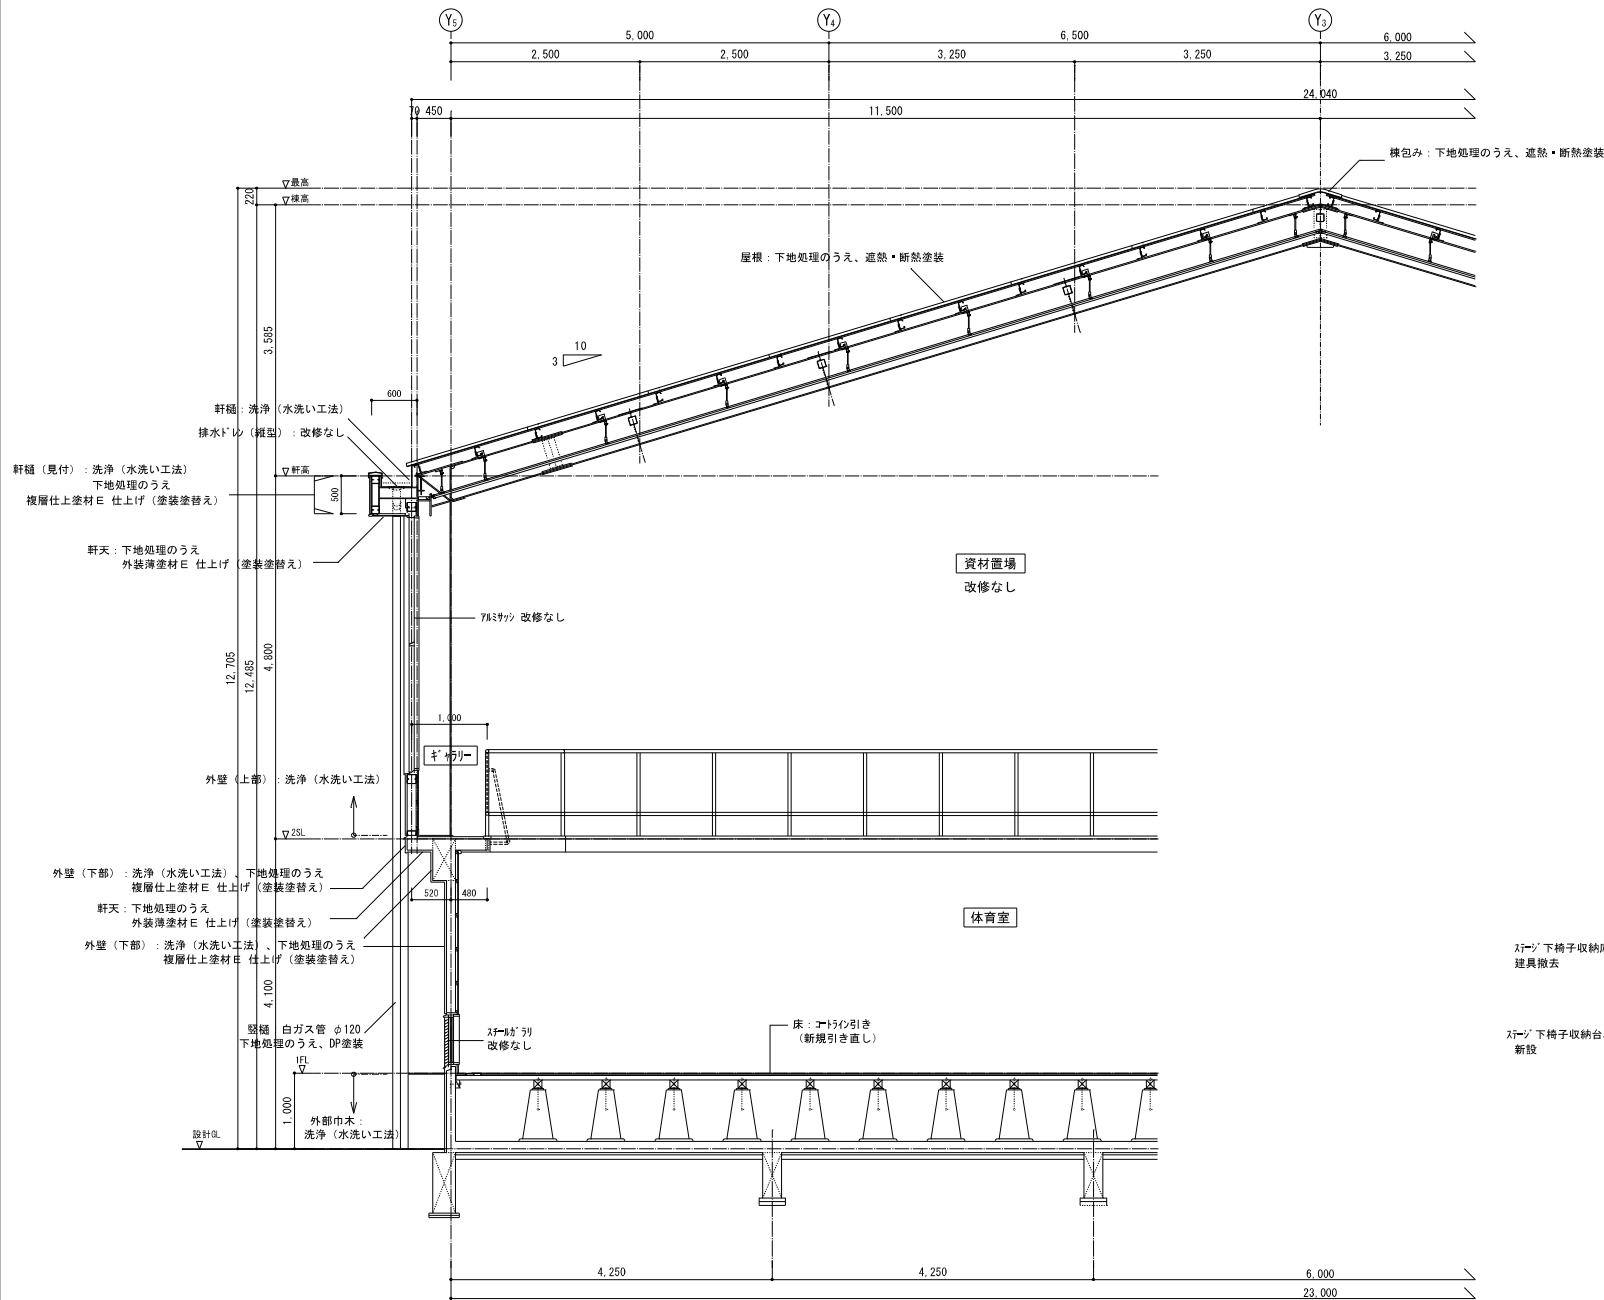


【改修後】A～A' 断面詳細図 S=1/50

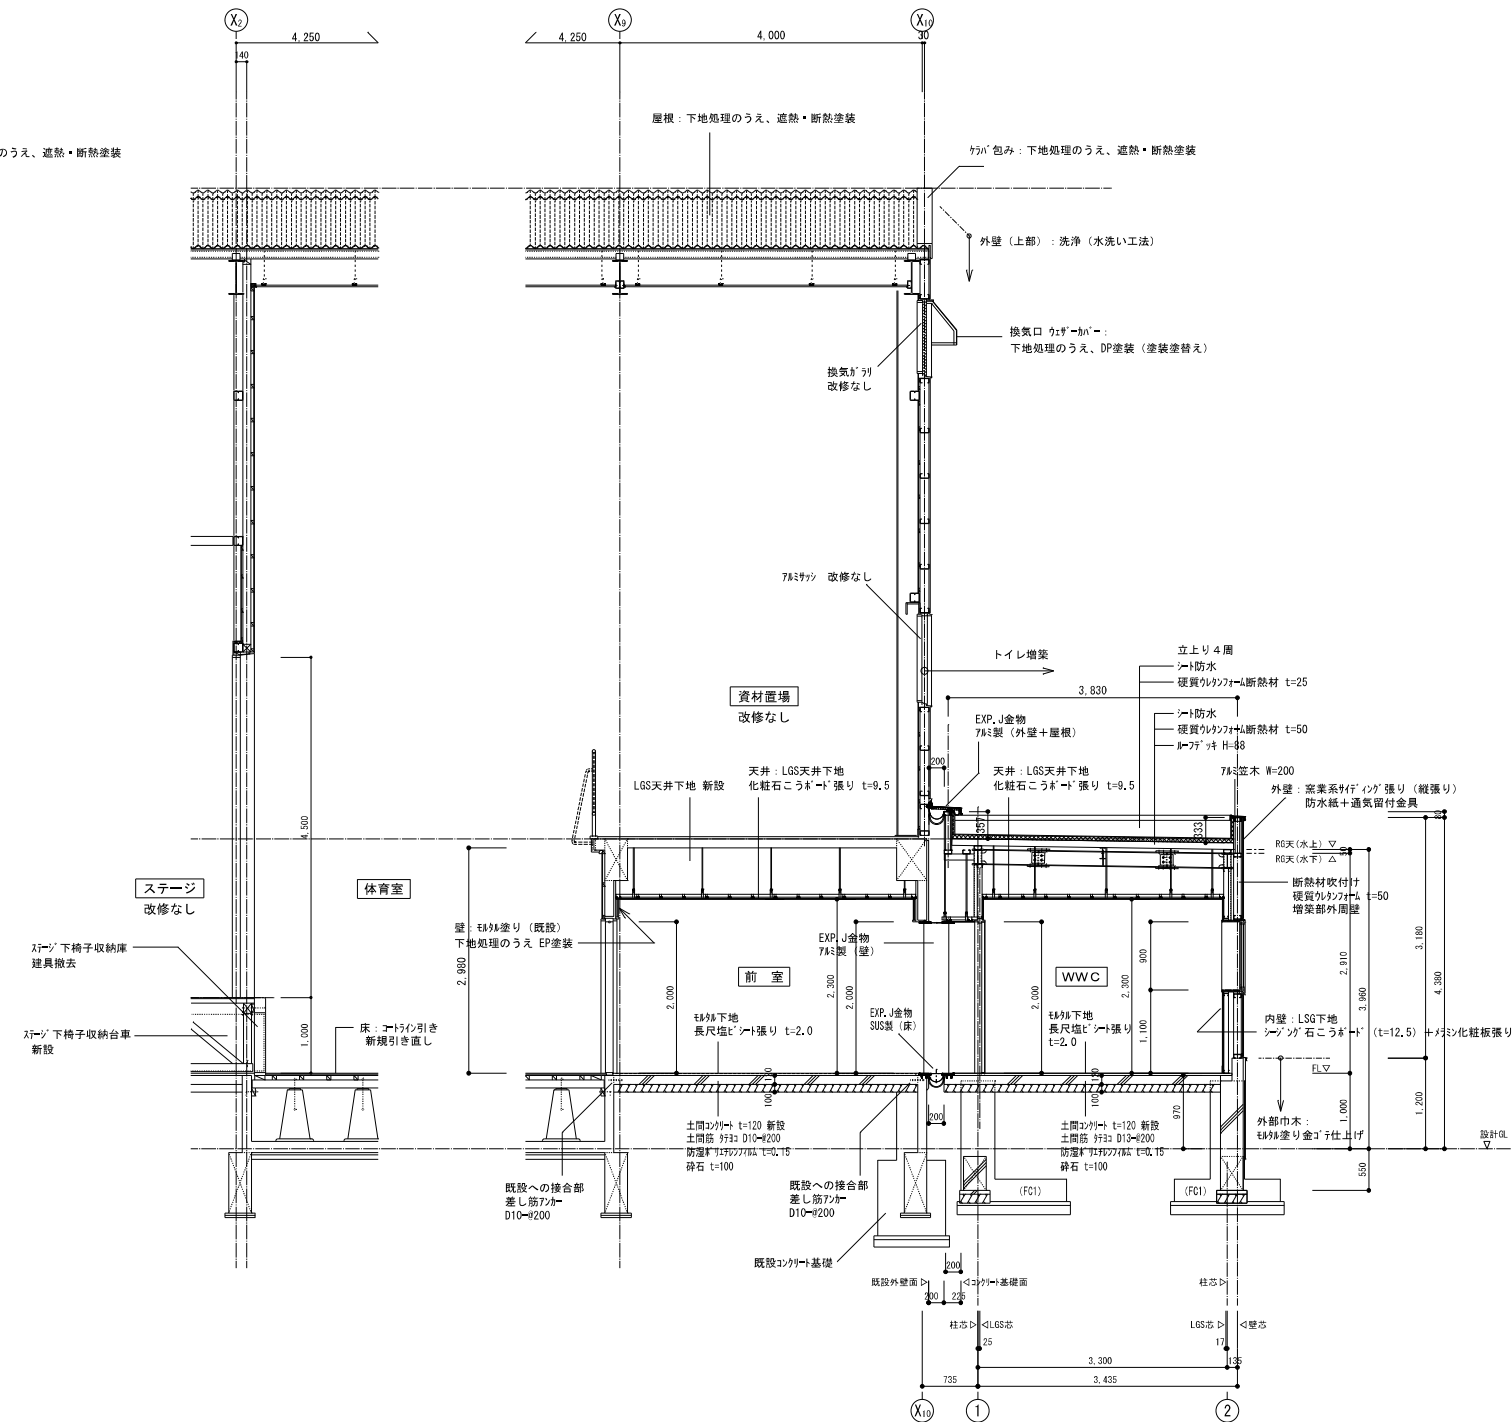

【改修後】B～B' 断面詳細図 S=1/50


備 考		NISSHIN SEKKEI 目新設計株式会社 三重県久米町登録第1-618号 一般建築士 No. 265708 出口基雄	令和7年度（仮称）南伊勢町立南島地区統合小中学校建設工事 2工区					DATE 2025. 10	
			[改修後] A～A' 断面詳細図・[改修後] B～B' 断面詳細図					SCALE A1:1/50 A3:1/100	
			代 表		設計担当者				
			一般建築士 No.265708 出口基雄	一般建築士 No.210909 関口雄志	一般建築士 No.205708 出口基雄	二級建築士 No.110548 伊藤大智			A-92

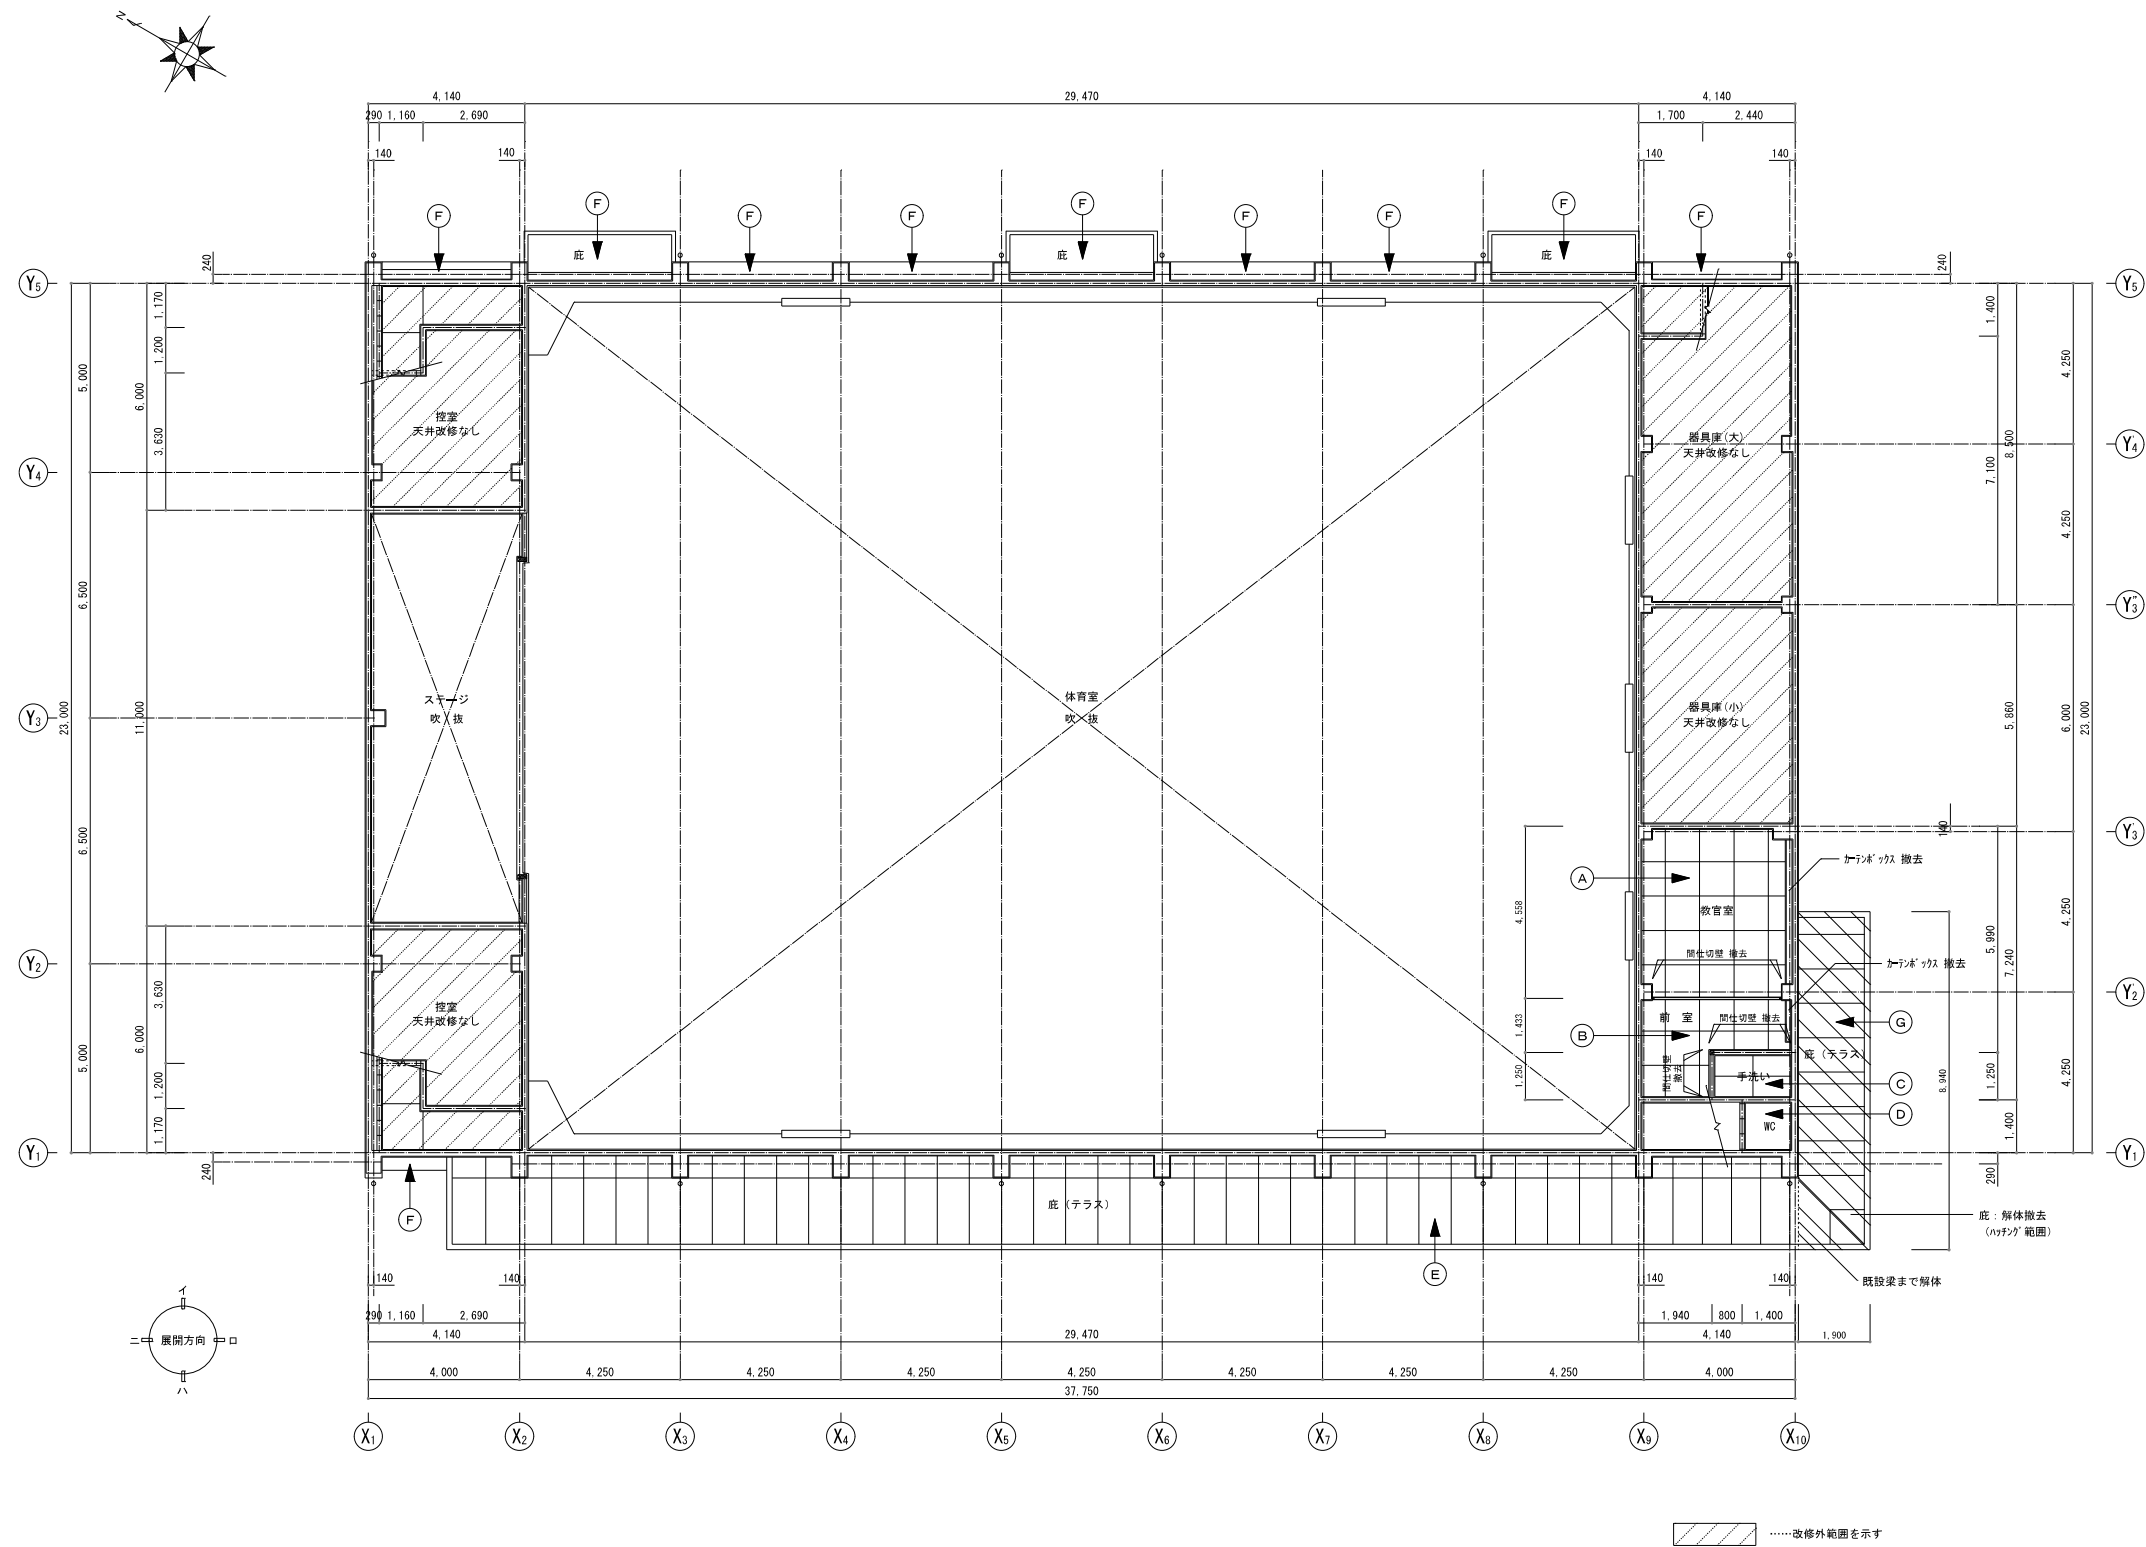

●天井仕上表


記号	室名	改修前			
		天井		その他	
A	教室	木製天井下地 石膏ボード張り、EP塗装	撤去	カーボンガス	撤去
B	前室	木製天井下地 石膏ボード張り、EP塗装	撤去	カーボンガス	撤去
C	手洗い	木製天井下地 石膏ボード張り、EP塗装	撤去		
D	WC	石膏ボード張り VP塗装	撤去		
E	底 (テラス)	プレキャスト目隠し張り EP塗装	撤去		
F	底 (軒天)	石膏ボード張り EP塗装	撤去		
G	底 (テラス) (一部)	プレキャスト目隠し張り EP塗装	撤去		

【既 設】 1 階天井伏図 S=1/100

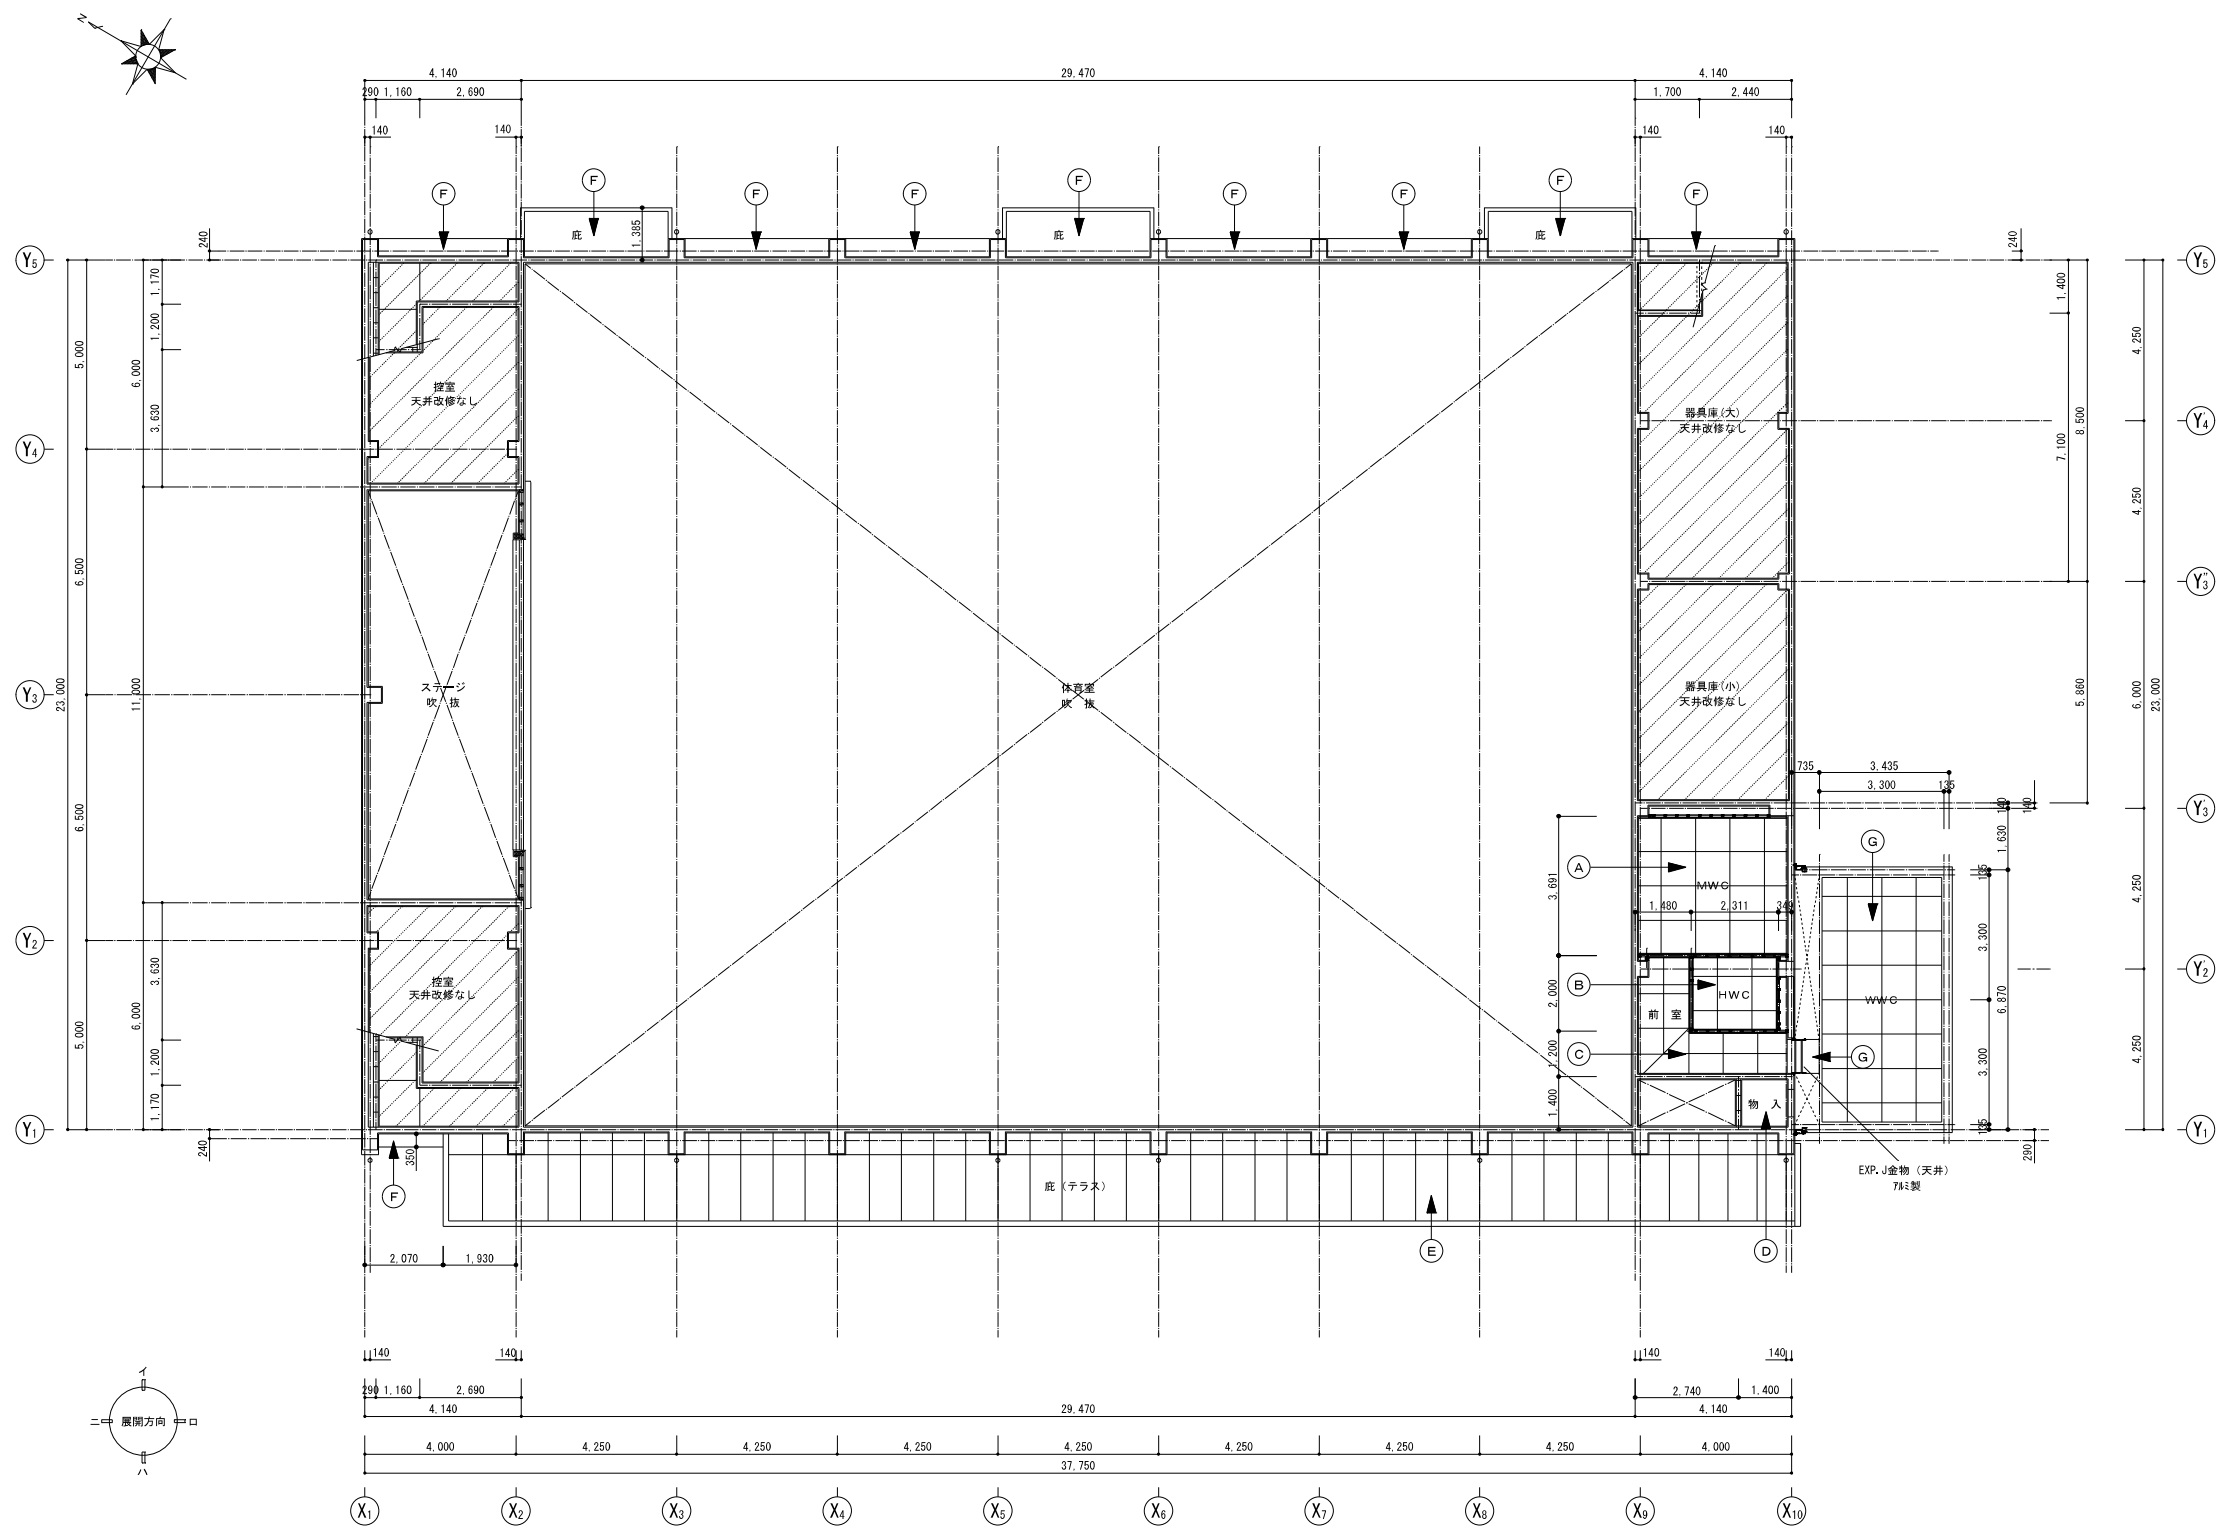

●天井仕上表		
改修後		
記号	室名	
A	MWC	LG5下地 化粧石膏ボードに張り、t=9.5.910×910
B	HWC	LG5下地 化粧石膏ボードに張り、t=9.5.910×910
C	前室	LG5下地 化粧石膏ボードに張り、t=9.5.910×910
D	物入	既設天井 下地処理のうえ 珪藻土
E	庇 (テラス)	既設天井 下地処理のうえ 外装断熱材を仕上げる
F	庇 (軒天)	既設天井 下地処理のうえ 外装断熱材を仕上げる
G	WWC	LG5下地 化粧石膏ボードに張り、t=9.5.910×910

[改修後] 1階天井伏図 S=1/100

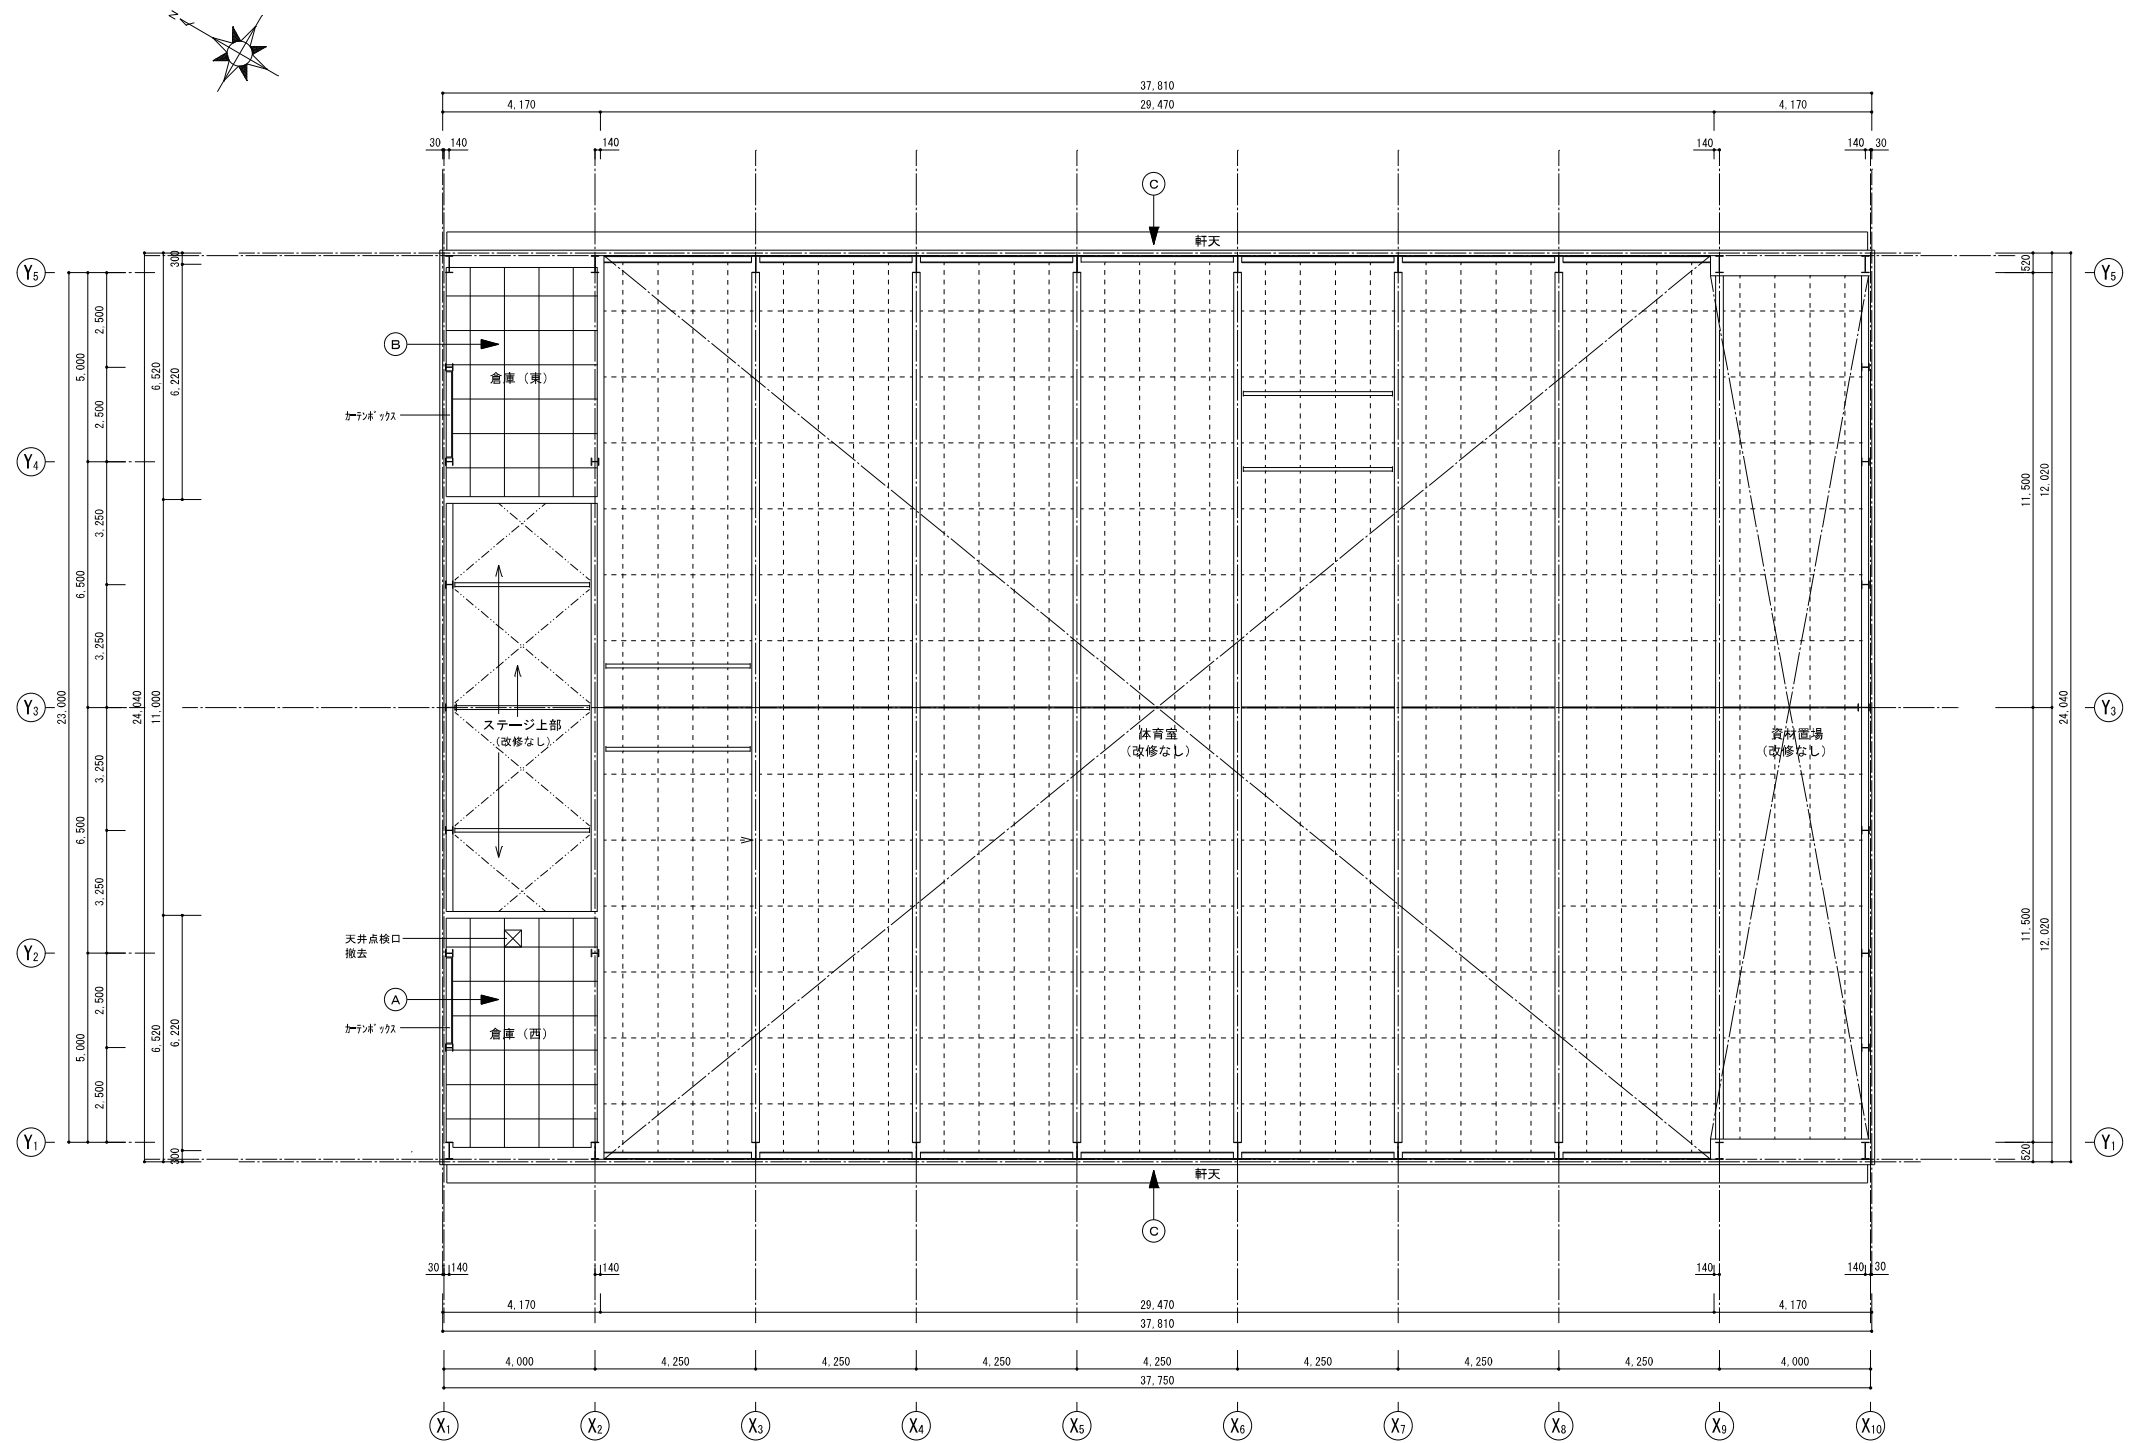


●天井仕上表

記号	室 名	改修前			
		天井		その他	
A	倉庫 (西)	木製天井下地	撤去	カーボックス EP塗装	塗装
		石膏ボード張り EP塗装	天井下地共	天井点検口	撤去
B	倉庫 (東)	木製天井下地	撤去	カーボックス EP塗装	塗装
		石膏ボード張り EP塗装	天井下地共	天井点検口	撤去
C	軒天	アルミ板・木目造かし張り	塗装	——	——
		防湿シート	塗替え	——	——




〔既設〕 2階天井伏図 S=1/100

【改修後】

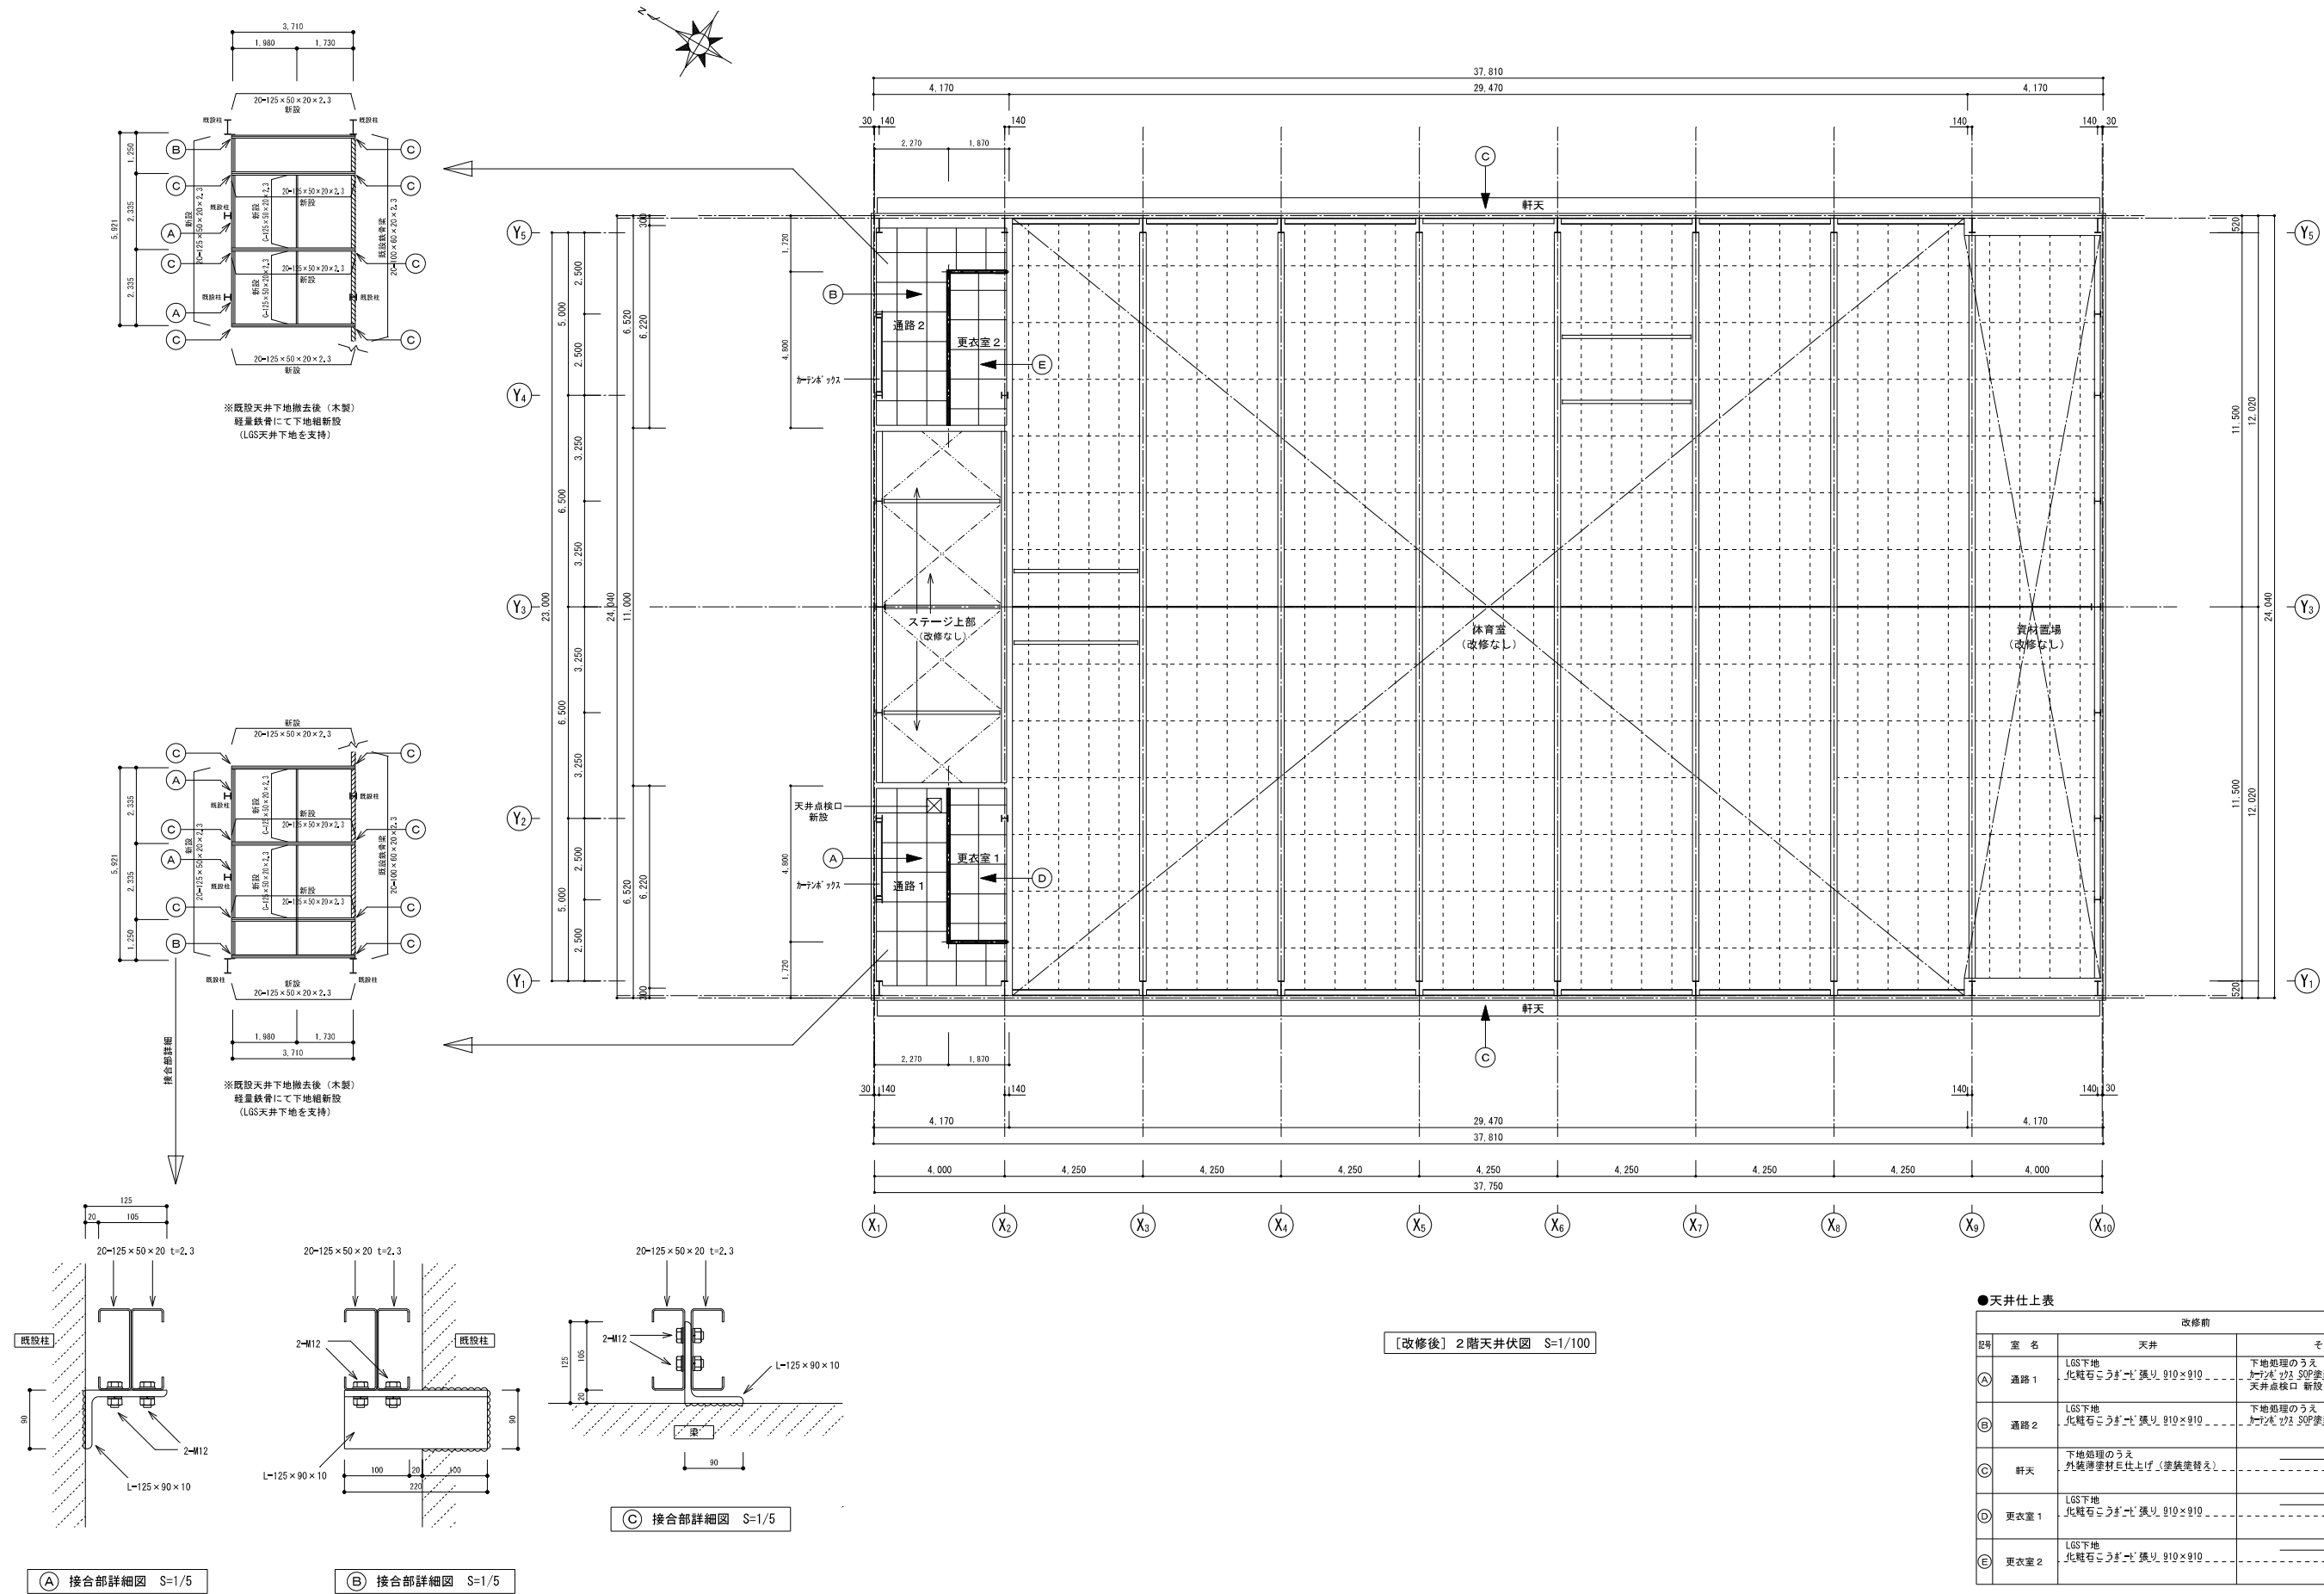


改修前		
図号	室名	天井
A	通路1	LGS下地 化粧有こうぎーで張り 910×910
B	通路2	LGS下地 化粧有こうぎーで張り 910×910
C	軒天	下地処理のうえ 外装準仕様E仕上げ(塗装変更)
D	更衣室1	LGS下地 化粧有こうぎーで張り 910×910
E	更衣室2	LGS下地 化粧有こうぎーで張り 910×910
		その他
		下地処理のうえ 化粧有こうぎーで張り 450×450
		天井点検口 新設 781×450


教官室

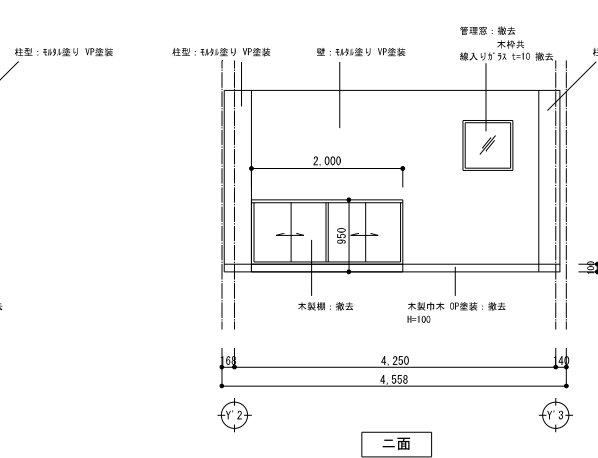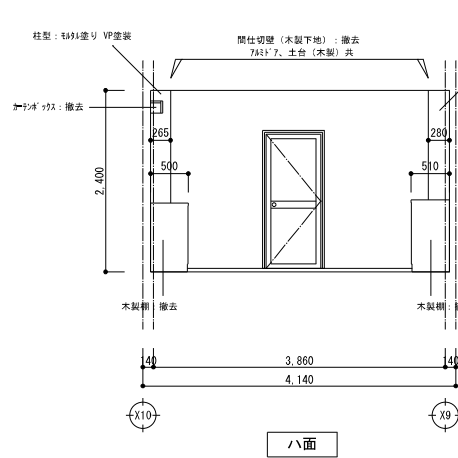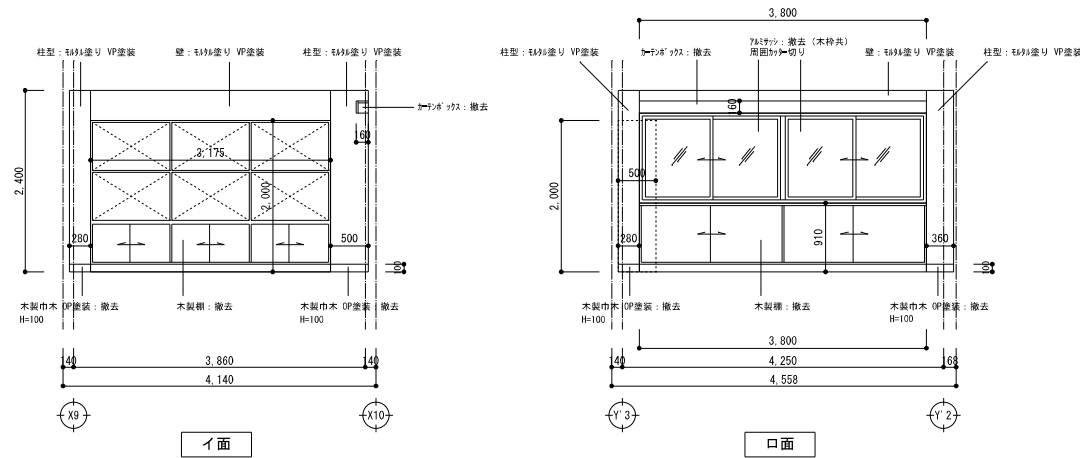


前室

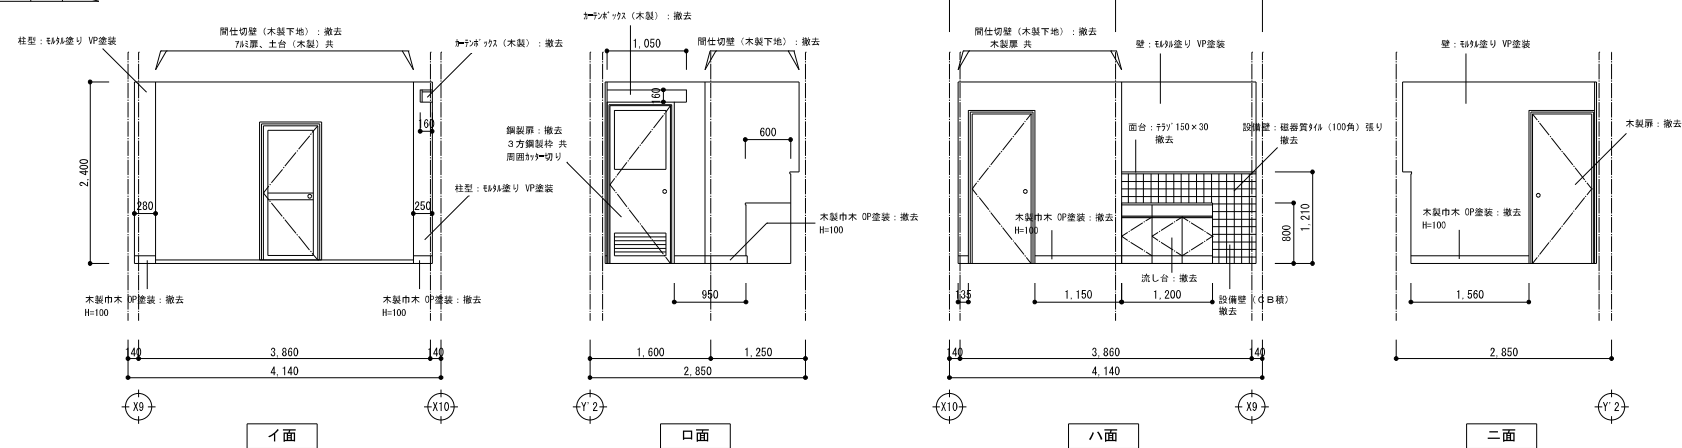





手洗い

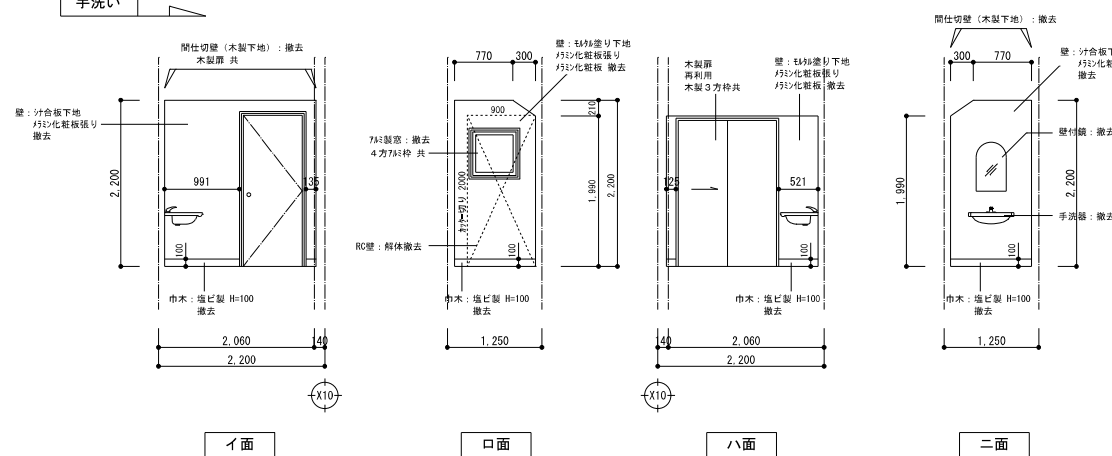

WC

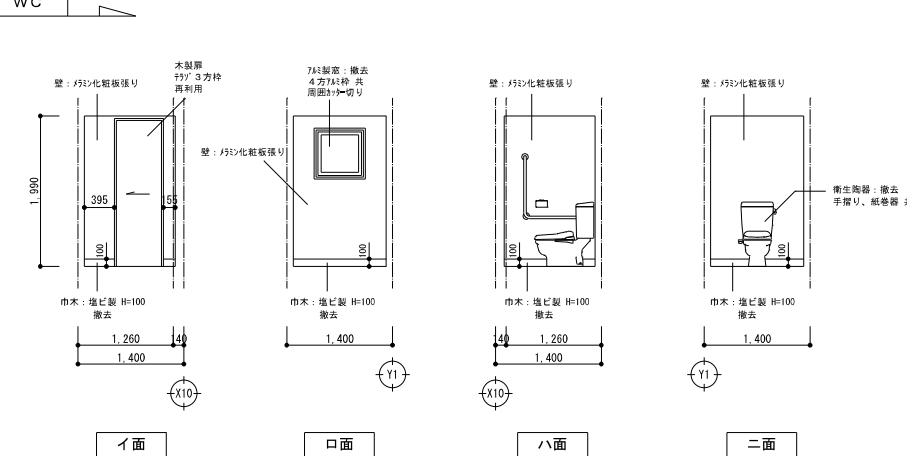


【改修後】

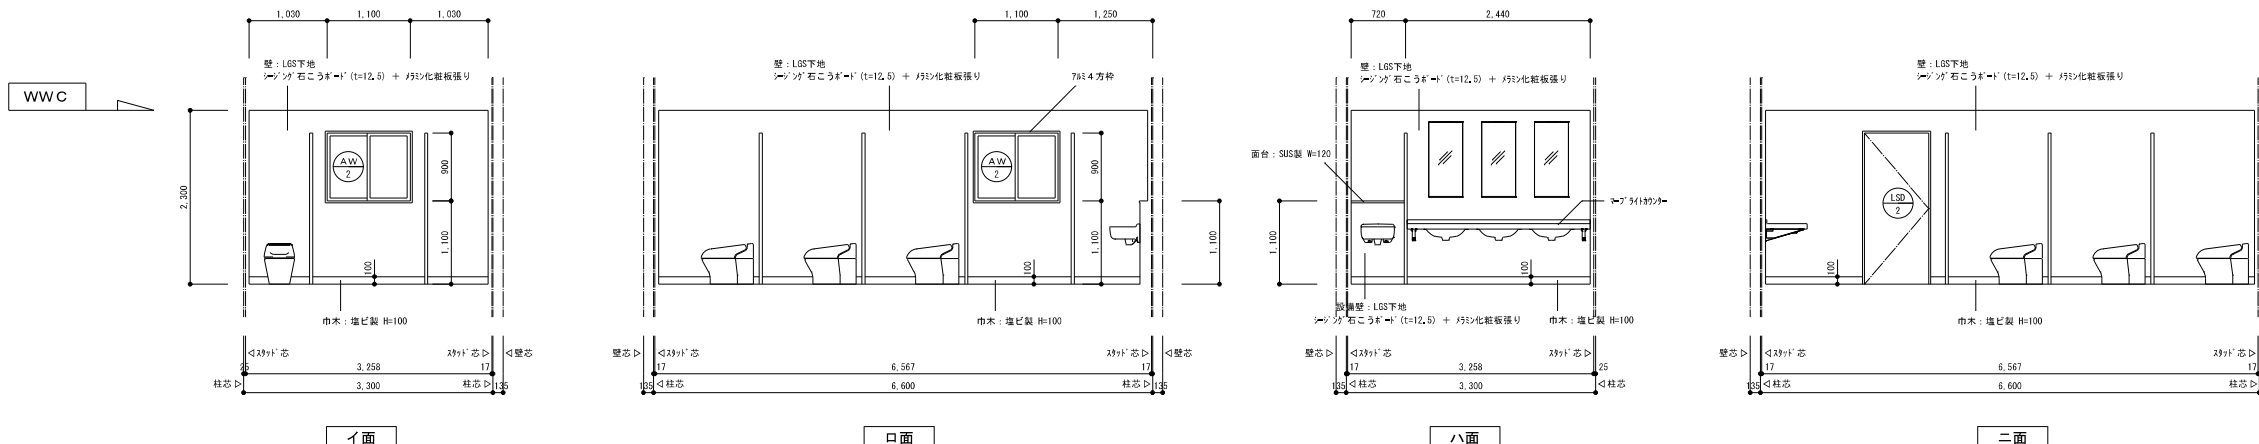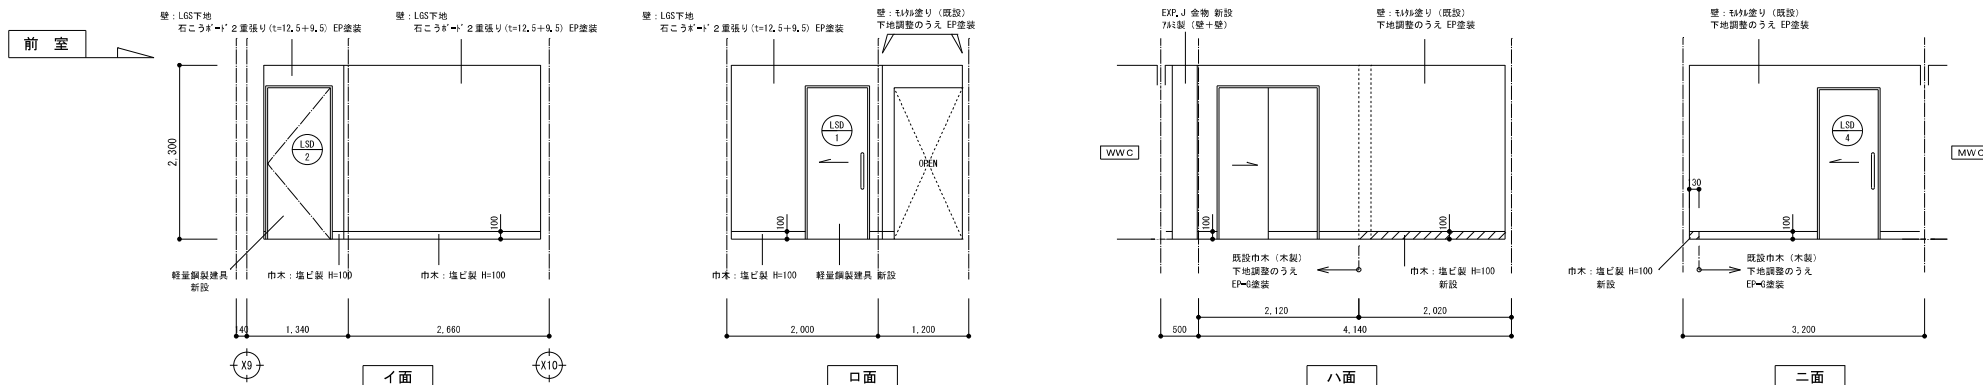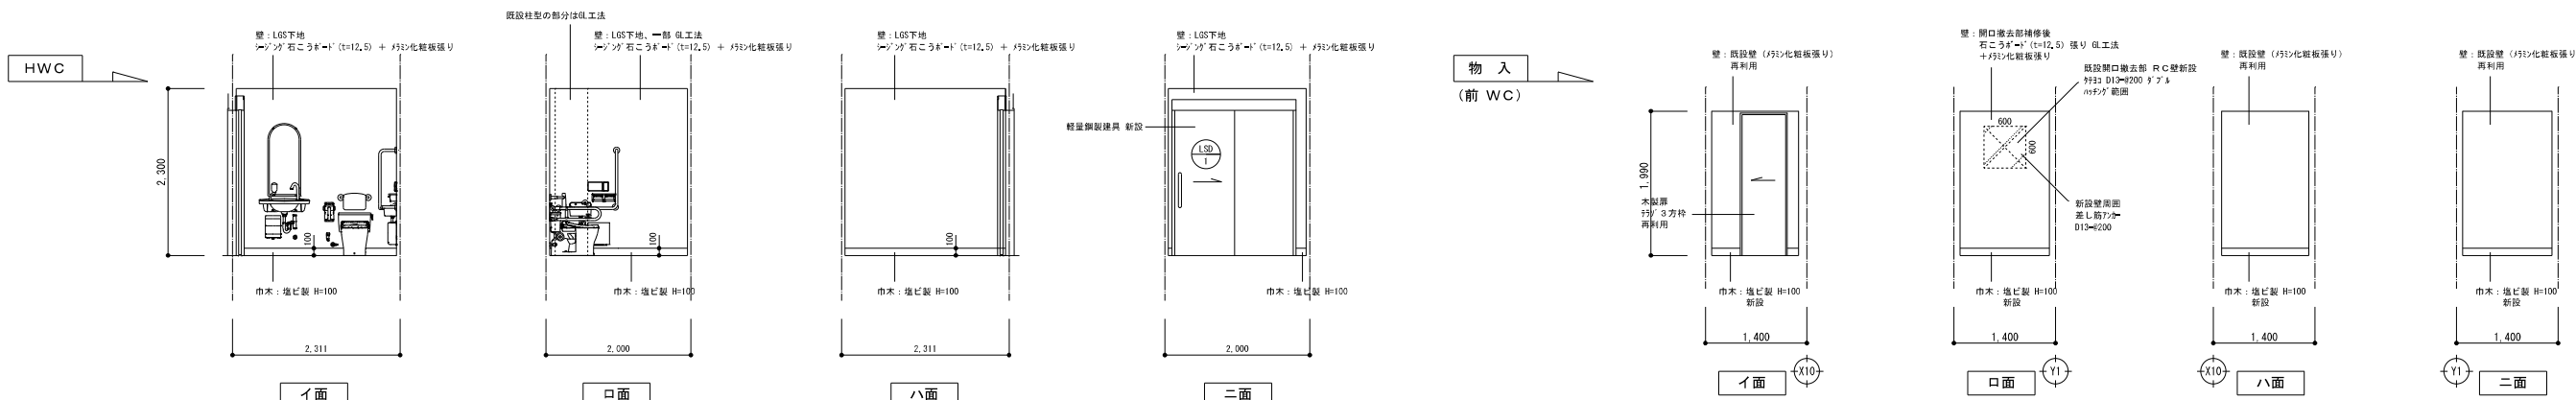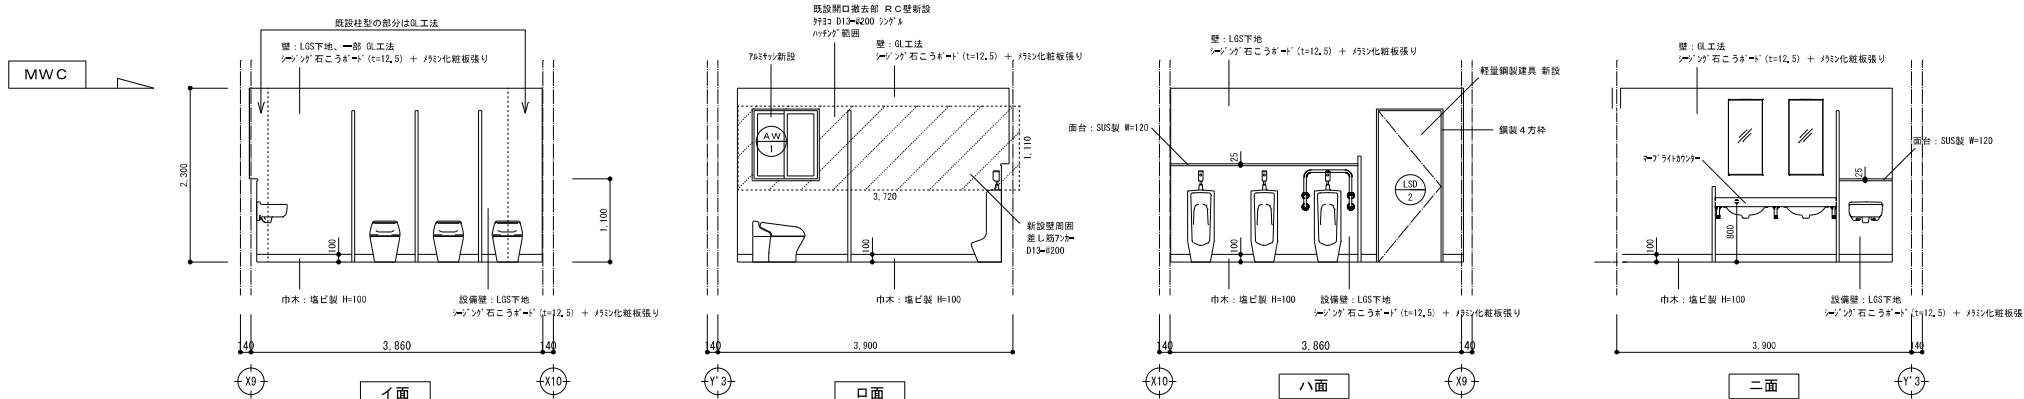


備 考		NISSHIN SEKKEI 目新設計株式會社 三重県知事登録第 1518 号 一般建築士 No. 265708 出口基樹	令和7年度 (仮称)南伊勢町立南島地区統合小中学校建設工事 2工区 [改修後] 展開図 (1階)					DATE 2025 年 10月
			代 表					SCALE A1:1/50 A3:1/100
			設計担当者					A-98
			一般建築士 No.265708 出口基樹	一般建築士 No.265708 出口基樹	一般建築士 No.265708 出口基樹	一般建築士 No.265708 出口基樹	一般建築士 No.265708 出口基樹	


倉庫（西）

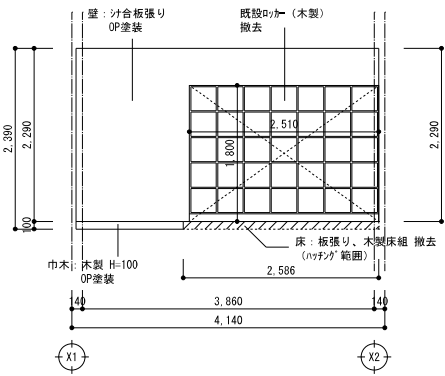


イ面

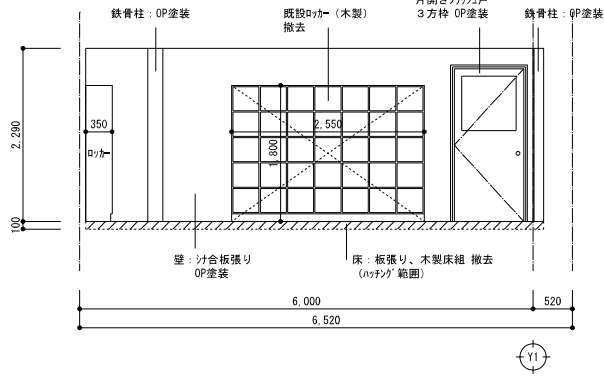

ロ面

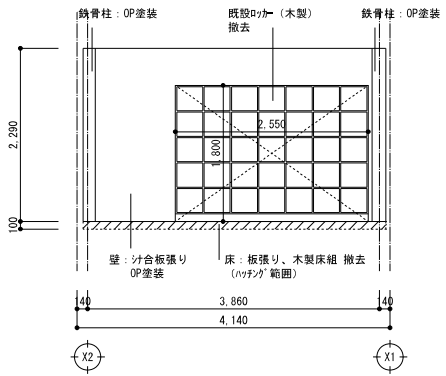


ハ面

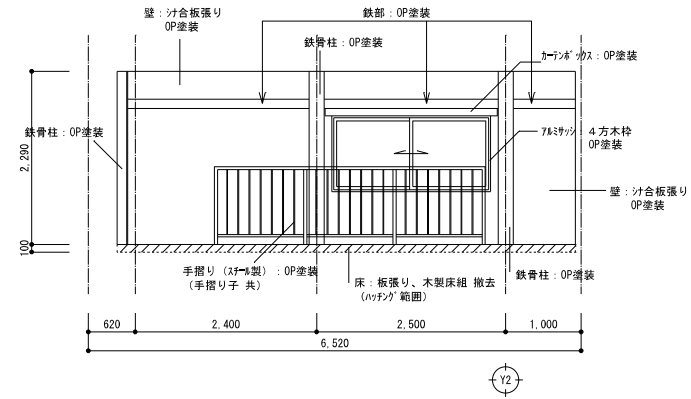


ニ面


倉庫（東）

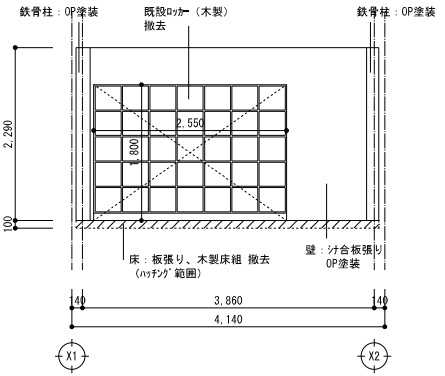


イ面

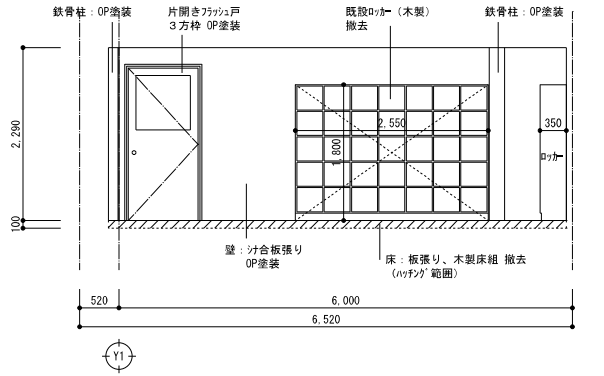

ロ面


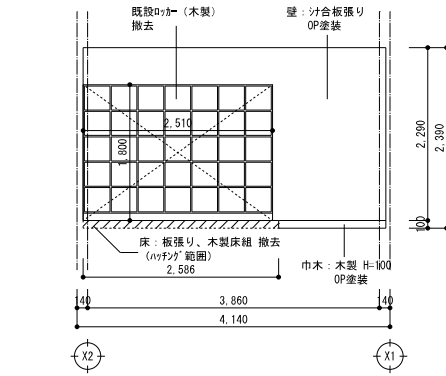


ハ面

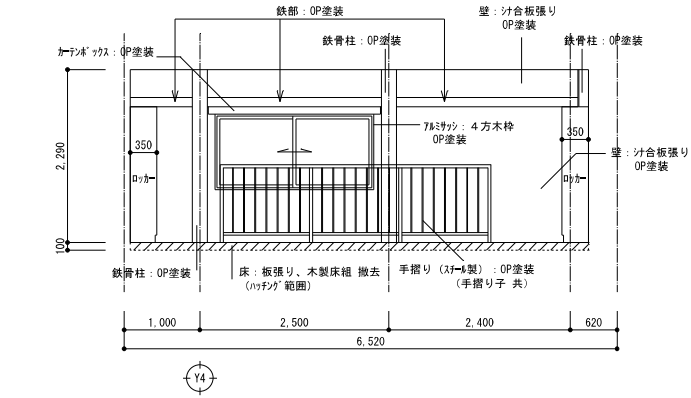


ニ面


【改修後】

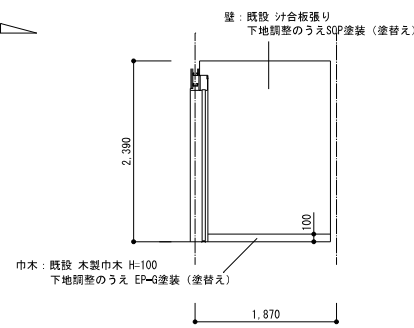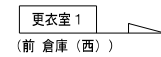


イ面

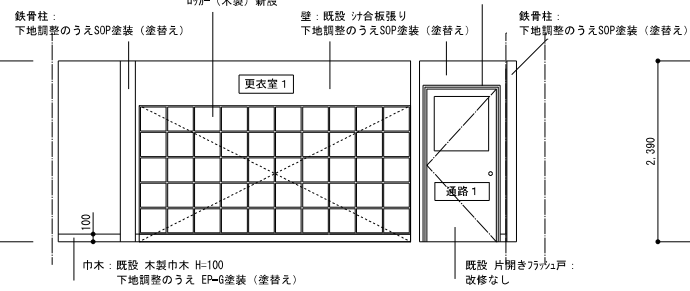



口面

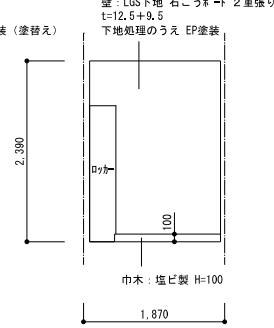


八面

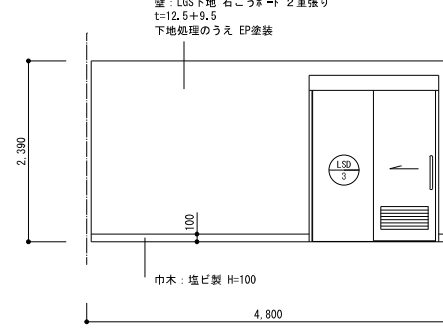


二面

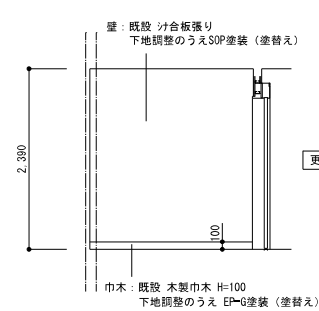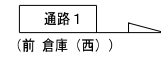



イ面

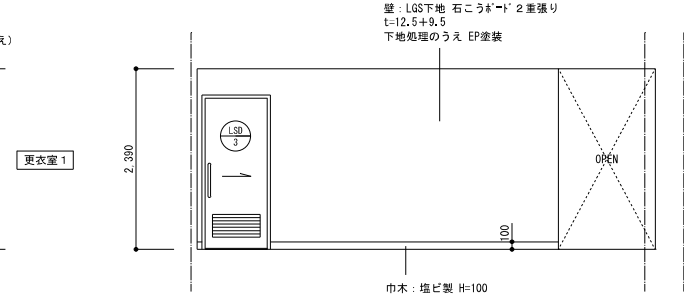



口面

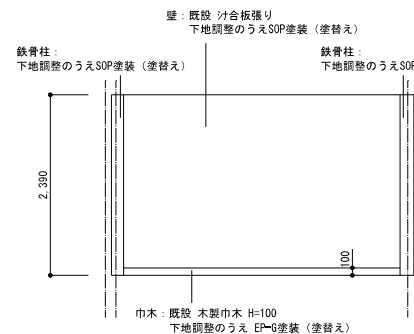


八面

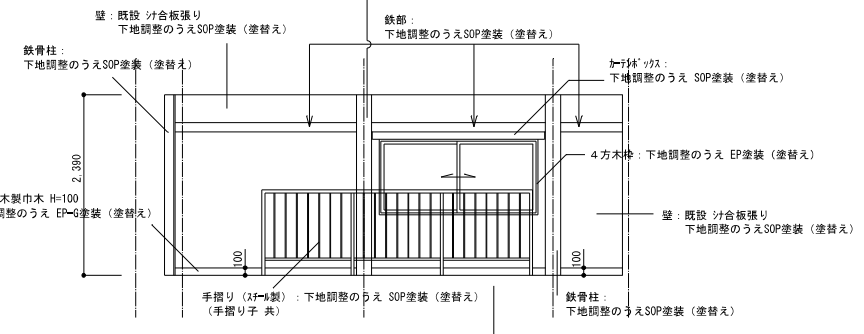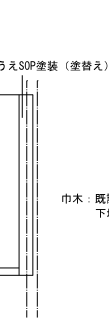


二面

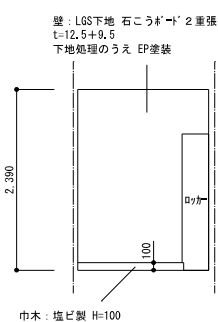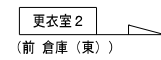


イ面

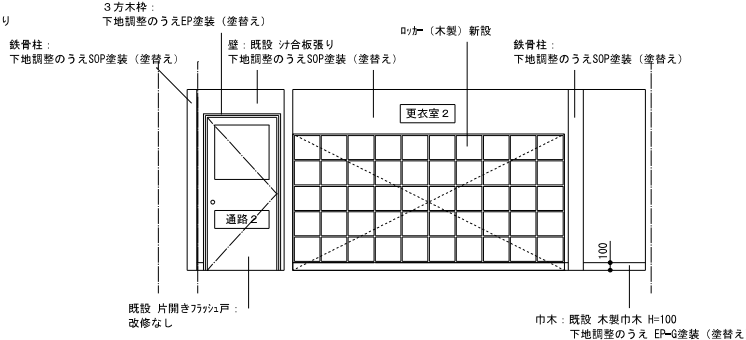



四六

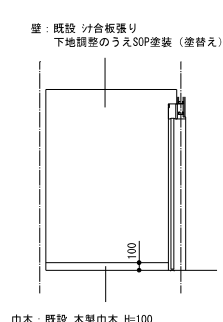


八面

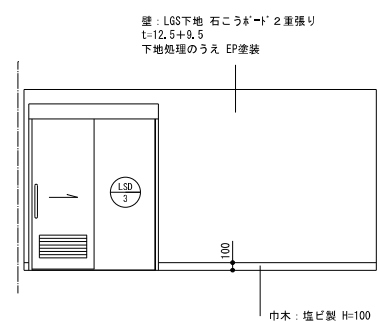


二面

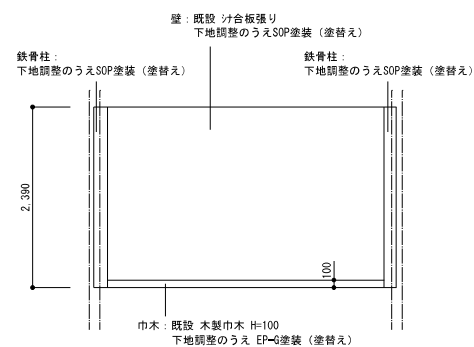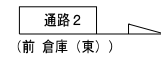


イ面

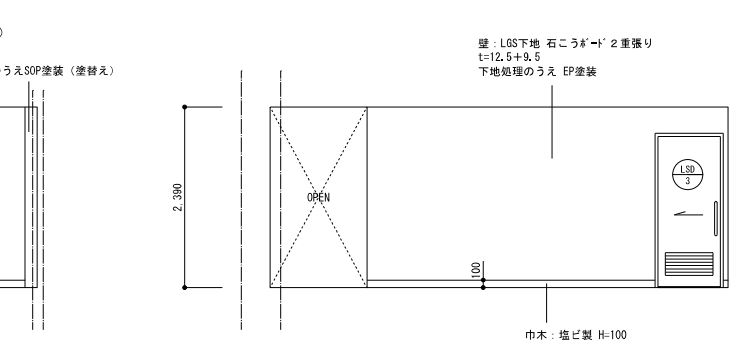

四

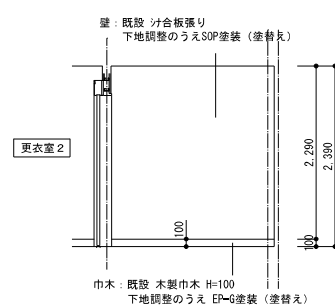




八面

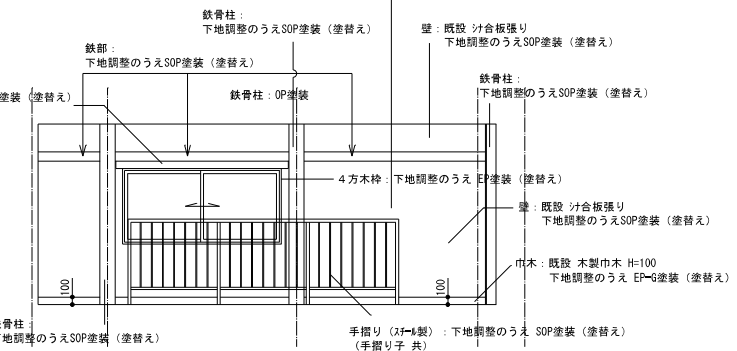

二面















Technical drawing of a fence section showing two types: 手摺り子 (Handrail) and 支柱 (Post). The drawing includes dimensions for height (1,130 mm total, 930 mm to top rail, 200 mm to base), post diameter (φ38.0), and rail diameter (φ12.0). Horizontal dimensions show a 1,80 mm spacing between rails and a 1,370 mm total width for the handrail section. The post section shows a 3,540 mm total width with 1,180 mm segments between posts. A ground line '▽FL' is indicated at the base.











備 考		NISSHIN SEKKEI 目新設計株式会社 三重県和歌山市錦町1-518号 一般建築士 No.265706 出口基樹	Job Title 令和7年度（仮称）南伊勢町立南島地区統合小中学校建設工事 2工区 DATE 2025 ー 10
			Project Title [改修後] 展開図（2階） SCALE A1:1/50 A3:1/100
			代 表 一般建築士 No.265706 出口基樹 設計担当書 一般建築士 No.265706 出口基樹 一般建築士 No.265706 森田真彦 一般建築士 No.265706 伊藤大智
			A-100

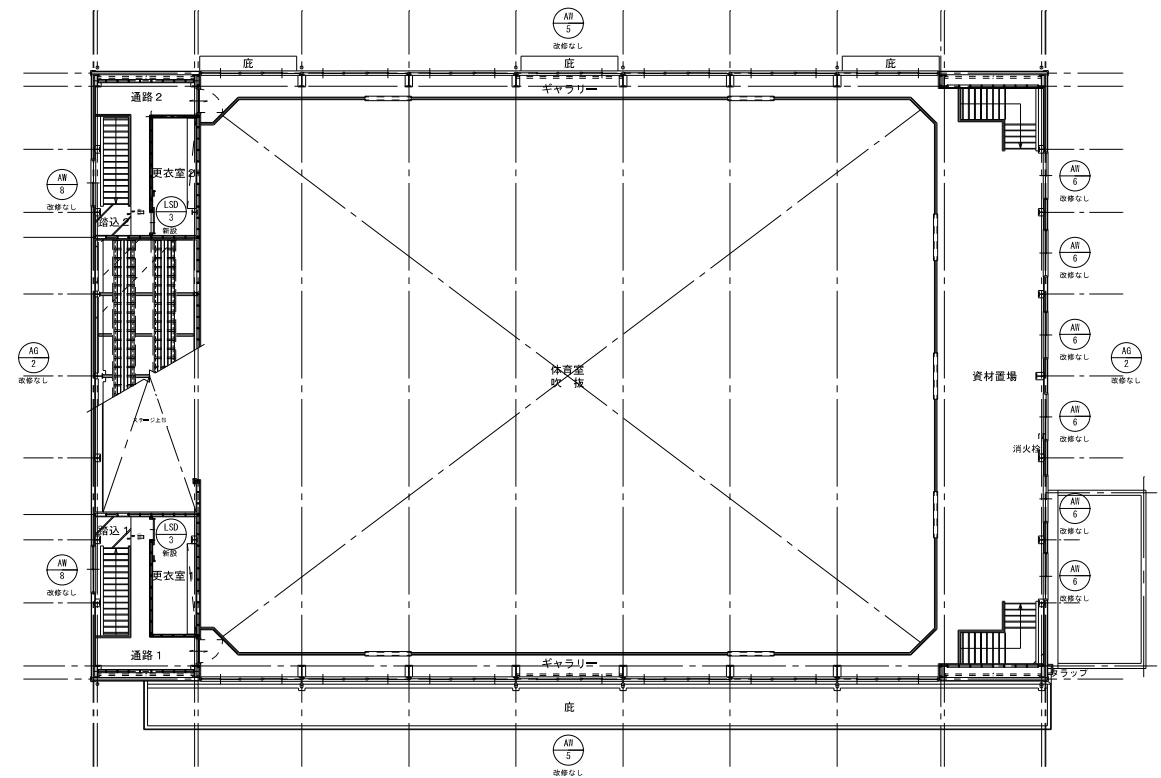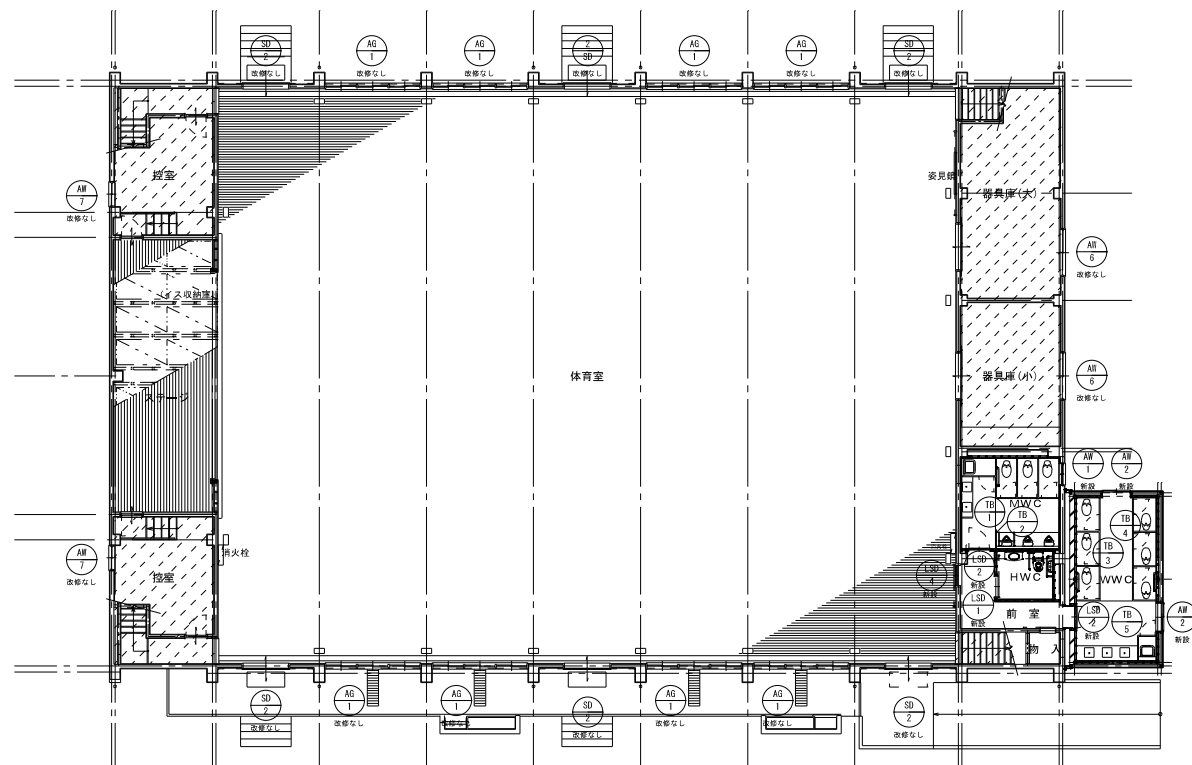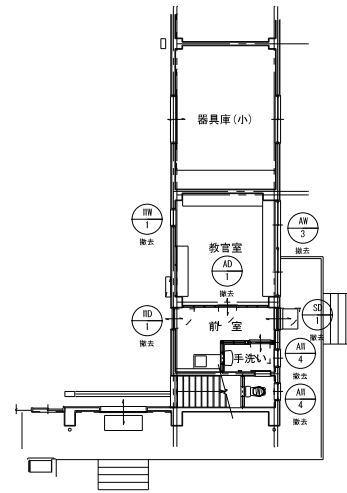

姿 図	AA 1 840 900 1,100 ▽FL	AA 2 1,100 900 1,100 ▽FL	1	引き違い窓	7ä製	7äイト	70	型äラス t=5.0	7ä4 方枠、ロック付きäレント錠、付属金物一式、網戸						
形 式	引き違い窓	7ä製	7äイト	70	型äラス t=5.0	7ä4 方枠、ロック付きäレント錠、付属金物一式、網戸									
材 質	7ä製	7äイト	70	型äラス t=5.0	7ä4 方枠、ロック付きäレント錠、付属金物一式、網戸										
仕 上	7äイト	70	型äラス t=5.0	7ä4 方枠、ロック付きäレント錠、付属金物一式、網戸											
見 込	70	型äラス t=5.0	7ä4 方枠、ロック付きäレント錠、付属金物一式、網戸												
ガ ラ ス	型äラス t=5.0	7ä4 方枠、ロック付きäレント錠、付属金物一式、網戸													
金 物	7ä4 方枠、ロック付きäレント錠、付属金物一式、網戸														
記号・ヶ所	LSD 1	HWC	1	LSD 2	MWC WWC	2	LSD 3	更衣室 1、更衣室 2	2	LSD 4	前 室	1	LSD 5	WWC	1
姿 図	TR 1 1,000 2,000 650 250 有効開口=850	TR 2 800 2,000 650 250 有効開口=850	1	トイレ用スライドドア	扉：ä-ä-37	扉：亜鉛メッキ鋼板 t=0.6（焼付塗装仕上）	40	SUS製ハンドä（鏡面仕上）、表示錠、非常解錠付きäリäン、付属金物一式							
形 式	トイレ用スライドドア	扉：ä-ä-37	扉：亜鉛メッキ鋼板 t=0.6（焼付塗装仕上）	40	SUS製ハンドä（鏡面仕上）、表示錠、非常解錠付きäリäン、付属金物一式										
材 質	扉：ä-ä-37	扉：亜鉛メッキ鋼板 t=0.6（焼付塗装仕上）	40	SUS製ハンドä（鏡面仕上）、表示錠、非常解錠付きäリäン、付属金物一式											
仕 上	扉：亜鉛メッキ鋼板 t=0.6（焼付塗装仕上）	扉：亜鉛メッキ鋼板 t=0.6（焼付塗装仕上）	40	SUS製ハンドä（鏡面仕上）、表示錠、非常解錠付きäリäン、付属金物一式											
見 込	40	40	40	SUS製ハンドä（鏡面仕上）、表示錠、非常解錠付きäリäン、付属金物一式											
ガ ラ ス	---	---	---	SUS製ハンドä（鏡面仕上）、表示錠、非常解錠付きäリäン、付属金物一式											
金 物	SUS製ハンドä（鏡面仕上）、表示錠、非常解錠付きäリäン、付属金物一式														
記号・ヶ所	TR 1	MWC	1	TR 2	MWC	1	TR 3	WWC	1	TR 4	WWC	1	TR 5	WWC	1
姿 図	TR 1 1,354 2,000 600 2,520 1,000 600 600 600	TR 2 760 2,000 650 250 有効開口=850	1	トイレブース 7ääシ	非常解錠	ä-ä-37	高圧メラミン化粧板	40	表示錠、ステンレス木、帽子掛け、取手 7ä-ä-シ、付属金物一式						
形 式	トイレブース 7ääシ	非常解錠	ä-ä-37	高圧メラミン化粧板	40	表示錠、ステンレス木、帽子掛け、取手 7ä-ä-シ、付属金物一式									
材 質	ä-ä-37	高圧メラミン化粧板	40	表示錠、ステンレス木、帽子掛け、取手 7ä-ä-シ、付属金物一式											
仕 上	高圧メラミン化粧板	高圧メラミン化粧板	40	表示錠、ステンレス木、帽子掛け、取手 7ä-ä-シ、付属金物一式											
見 込	40	40	40	表示錠、ステンレス木、帽子掛け、取手 7ä-ä-シ、付属金物一式											
ガ ラ ス	---	---	---	表示錠、ステンレス木、帽子掛け、取手 7ä-ä-シ、付属金物一式											
金 物	表示錠、ステンレス木、帽子掛け、取手 7ä-ä-シ、付属金物一式														


建具回りäリä-：MS-2 10×10

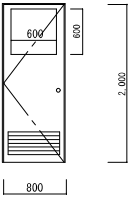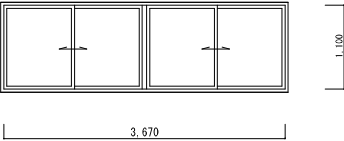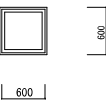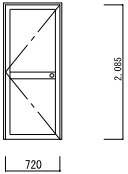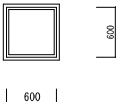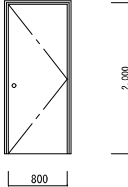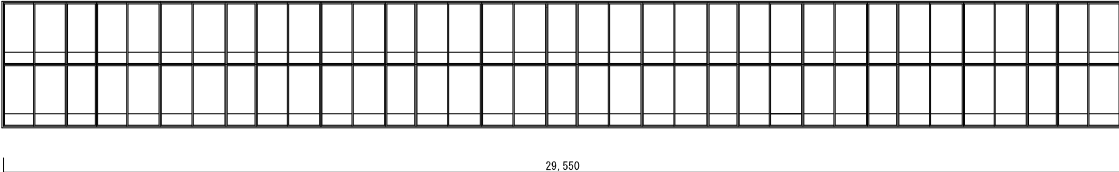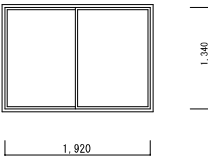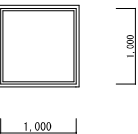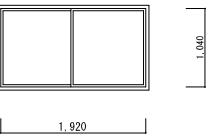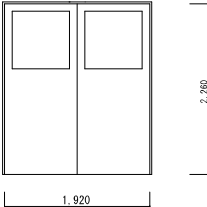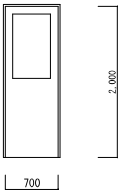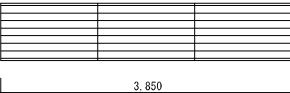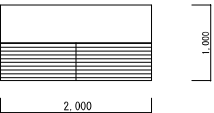記号・ヶ所	SD 1	前室	1				AW 3	教室	1	AW 4	手洗い、WC	2	AD 1	前室	1			
姿 図																		
形 式	片開きﾄﾞｱ						引き違い窓			すべり出し窓			片開きﾄﾞｱ					
材 質	ｽﾃｰﾙ製						ｱﾙﾐﾈｰｼﾞｳﾑ製			ｱﾙﾐﾈｰｼﾞｳﾑ製			ｱﾙﾐﾈｰｼﾞｳﾑ製					
ガ ラ ス	透明ｶﾞﾗｽ t=5.0						透明ｶﾞﾗｽ t=5.0			透明ｶﾞﾗｽ t=3.0			—					
記号・ヶ所	AW 1	教室	1	WD 1	前室	2												
姿 図																		
形 式	FIX窓			片開きﾄﾞｱ														
材 質	木製			木製														
ガ ラ ス	複入りｶﾞﾗｽ t=10.0			—														
記号・ヶ所	AW 5		2							AW 6		8	AW 7		2	AW 8		2
姿 図																		
形 式	引き違い窓						引き違い窓			FIX窓			引き違い窓					
材 質	ｱﾙﾐﾈｰｼﾞｳﾑ製						ｱﾙﾐﾈｰｼﾞｳﾑ製			ｱﾙﾐﾈｰｼﾞｳﾑ製			ｱﾙﾐﾈｰｼﾞｳﾑ製					
記号・ヶ所	SD 2		6	SD 3		1							AS 1		8	AS 2		2
姿 図																		
形 式	引き違いﾄﾞｱ			片開きﾄﾞｱ						ｶﾞﾘﾘ			ｶﾞﾘﾘ					
材 質	ｽﾃｰﾙ製			ｽﾃｰﾙ製						ｱﾙﾐﾈｰｼﾞｳﾑ製			ｱﾙﾐﾈｰｼﾞｳﾑ製					

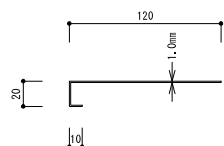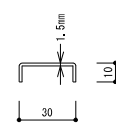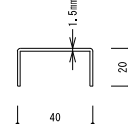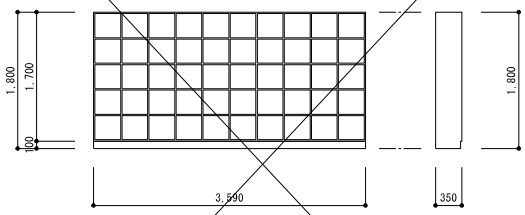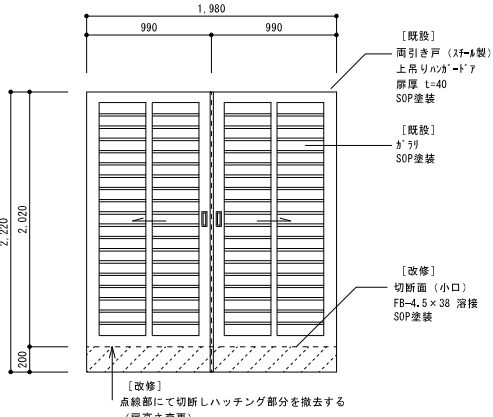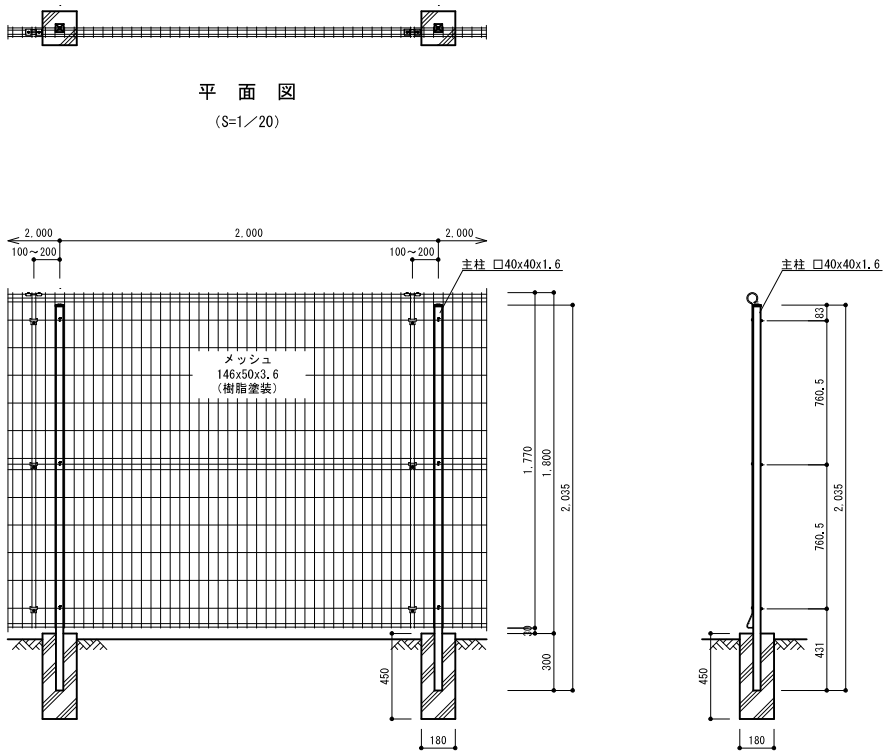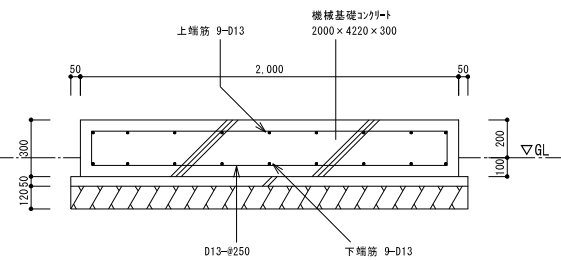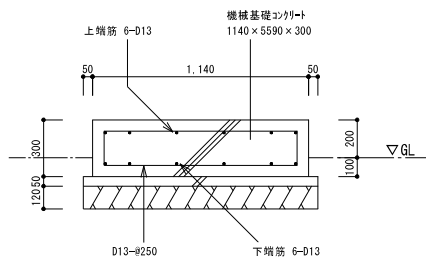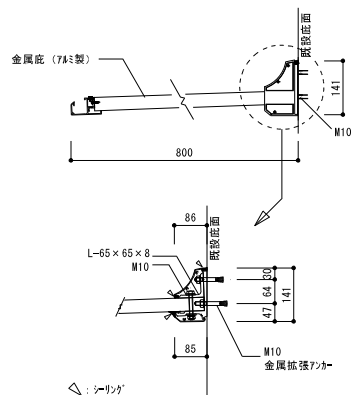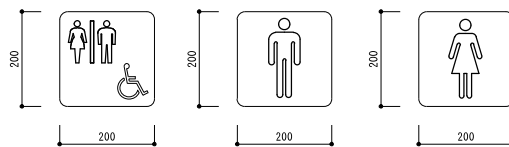トイレ面台		S=1/3	床見切縁		S=1/2	沓 摺		S=1/2	更衣室ロッカー		S=1/50	防球格子扉		S=1/30			
																	
断面形状 S=1/3			断面形状 S=1/2			断面形状 S=1/2			正面形状 S=1/50 側面形状 S=1/50			[既設] 両引き戸 (ｽﾌｰﾙ製) 上吊りﾊﾝｶﾞｰﾄﾞｱ 扉厚 L=40 SOP塗装 [既設] ｶﾞﾗｽ SOP塗装 [改修] 切断面 (小口) FB-4.5×38 滑槽 SOP塗装 [改修] 点線部にて切断しﾊｯﾁﾝｸﾞ部分を撤去する (扉高さ変更)					
仕 様	SUS304 HL仕上げ		仕 様	SUS304 HL仕上げ		仕 様	SUS304 HL仕上げ		仕 様	ポリエステル化粧板仕上げ		仕 様	両引き戸 (ｽﾌｰﾙ製) 上吊りﾊﾝｶﾞｰﾄﾞｱ				
寸 法	L=2,480 (1ヶ所) L=700 (2ヶ所)		寸 法	L=1,210 (1ヶ所) L=1,480 (1ヶ所)		寸 法	L=800 (2ヶ所) L=830 (2ヶ所)		寸 法	W3590×H1800×D350 (2ヵ所)		寸 法	1,980×2,220 (1ヶ所)				
備 考			備 考			備 考			備 考	更衣室1、更衣室2		備 考					
メッシュフェンス (機械屋外機周囲)					S=1/20	機械基礎 1			S=1/20	機械基礎 2			S=1/20	新設 アルミ庇		S=1/10	
																	
平面図 (S=1/20)						仕 様			コンクリート打設 表面ｺﾞ押え			仕 様			コンクリート打設 表面ｺﾞ押え		
正面図 (S=1/20)						寸 法			2,000×4,220×300 (1ヶ所)			寸 法			1,140×5,590×300 (1ヶ所)		
側面図 (S=1/20)						備 考						備 考					
						室名札 (ﾋﾞｯｸﾞｻｲﾝ)			S=1/8								
																	
						HWC				MWC				WWC			
仕 様	メッシュフェンス 樹脂塗装仕上げ					仕 様	アクリルプレート t=5.0 (平付型)										
寸 法	H=1,800					寸 法	200×200										
備 考						備 考											



【想 定】
トイレ増築工事を先行して行い、後に外部改修工事を進める

 


仮設計画図②（参考）S=1/200

凡 例	
— — — — —	仮囲い：成形鋼板 H=3.0m
	出入ロゲート： h' 8'8" → t W=6.3m H=4.5m
	移植本足場 W=900 (一部 W=600) 初秋養生→張り (防災1類)
f = 1 2 3 4 5 6 7 8 9 10 11 12 t = 1 2 3 4 5 6 7 8 9 10 11 12	梁枠 (3スパン) 落下防止養生 コバ張り t=12


*仮設計画は、発注者の積算上の考え方を示したもので、施工条件として指定するものではないので、工事を行う際には施工者の責任のもと施工すること。

- 留意事項
- 足場下の落下防止養生：足場歩行時、砂・物等が落ちないよう、通行者の安全を十分確保すること。
 - 仮設計画図に記載された仮囲いは、発注者の計算上の考え方を示したもので、施工条件として指定したものでないため、施工者の責任のもと施工すること。
 - 仮設計画図や作業員の駐車ハコは、発注者と協議の上決定すること。
 - 工事現場は、最後にて移動するなど、学校利用者の安全に十分注意すること。
 - 必要に応じ適切に路面などを養生すること。
 - 仮囲いは、足場との間隔をできる限り狭く設置すること。

■建物概要		■外部仕上	
棟 名	渡り廊下（体育館側）	部 位	仕 上 内 容
工事種別	増築工事	屋 根	（屋上） ㊦素8'M'㊦山鋼板t0.8大波H18
建物用途	小学校		（降台） ㊦㊦8'M'㊦山鋼板t0.5曲加工 W200
階 数	1階		（㊦㊦） ㊦㊦8'M'㊦山鋼板t0.5曲加工
最高高さ	3.860m		（㊦木） ㊦㊦8'M'㊦山鋼板t0.5曲加工 D200
最高軒高	3.800m		（㊦木） ㊦㊦8'M'㊦山鋼板t0.5曲加工 D100
建築面積	17,050 x 3,000 + 3,000 x 12,000 = 87,15	種	（軒橋） 硬質塩化ビニル 前高120
	87,150㎡		（壁橋） 塩化ビニル 75
延床面積	17,050 x 3,000 + 3,000 x 12,000 = 87,15	外 壁	（外壁） 珪藻土
	87,150㎡		（水切） ㊦素8'M'㊦山鋼板t0.8大波H180
構造種別	S造	床	（床） 珪藻土
法定構造	耐火構造	そ の 他	（㊦㊦） 珪藻土
基礎構造	基礎		（㊦㊦） SUS鋼板 ㊦32x1.5 H500, 800 2段
設 備	電気設備、換気設備、空調設備、消防設備		（鉄部） DP塗装
そ の 他			

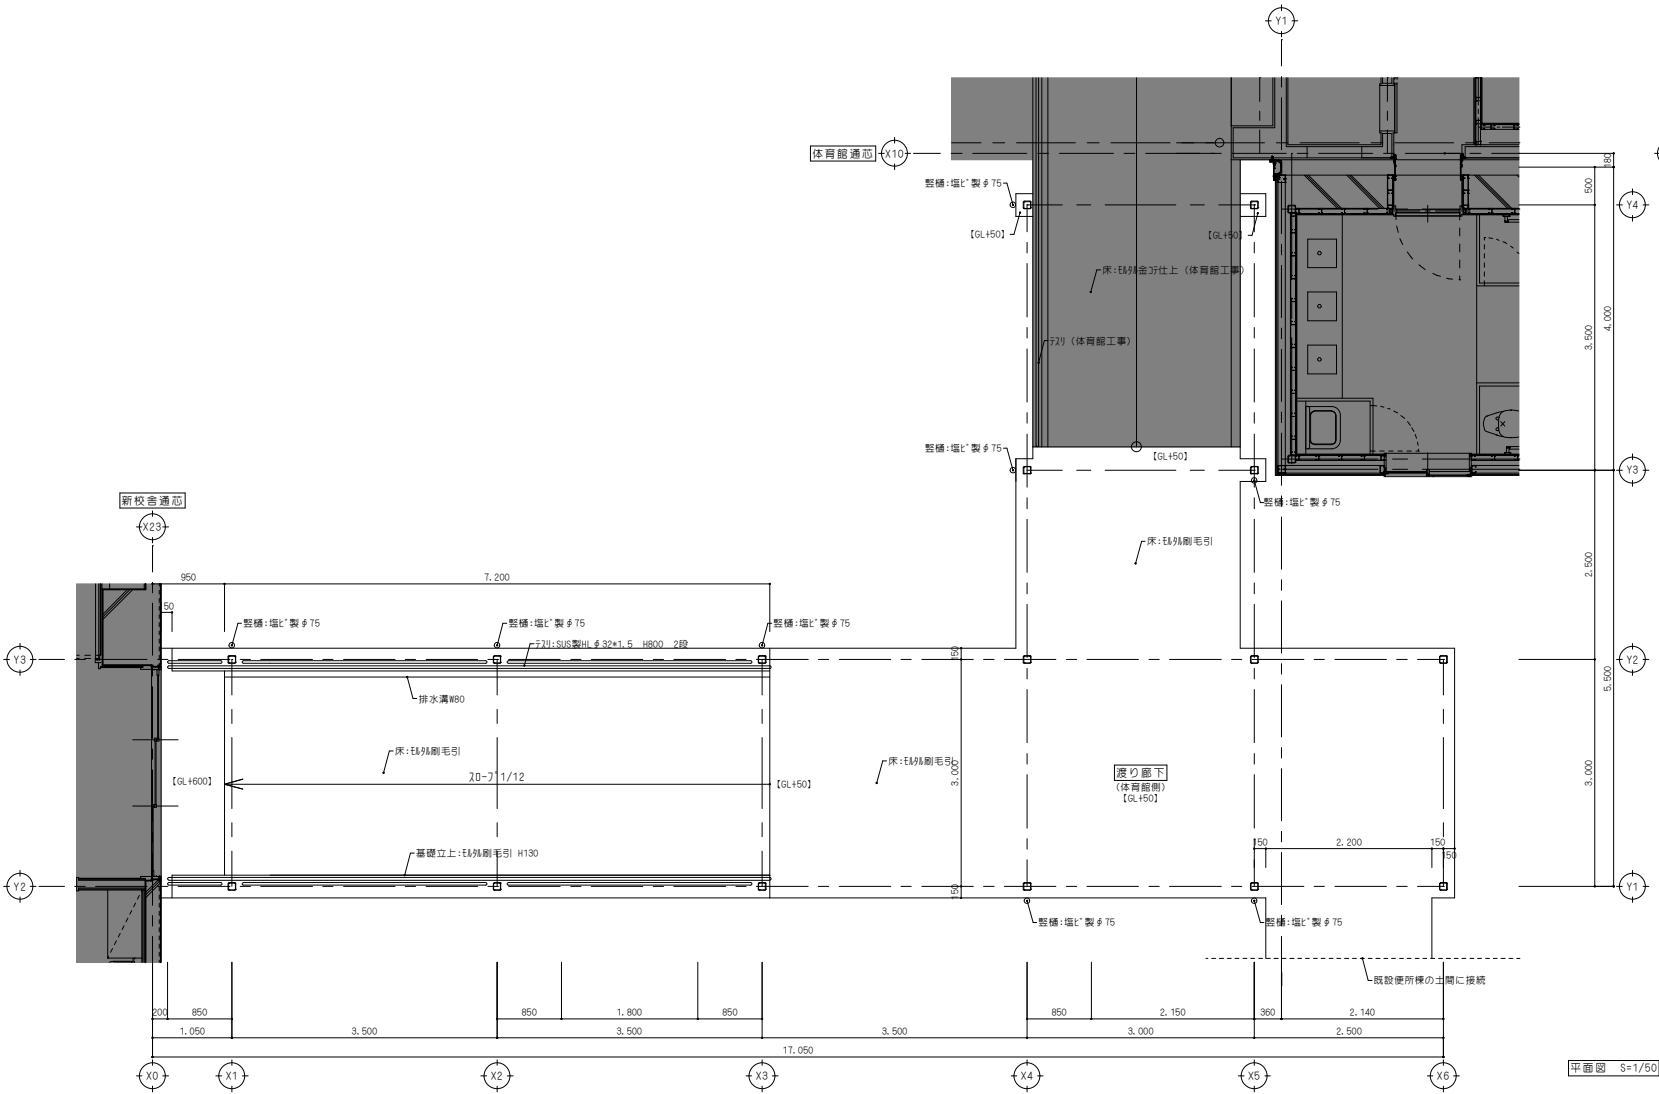

備 考					NISSHIN SEKKEI 日新設計株式会社 三重県知事登録第1-518号 一般建築士 No.265708 出口基樹	Job Title 令和7年度（仮称）南伊勢町立南島地区統合小中学校建設工事 2工区				DATE 2025 - 11	
						Drawing Title 平面図（体育館渡り廊下）				SCALE A1:1/50 A3:1/100	
						代 表 設計担当者				A - 106	



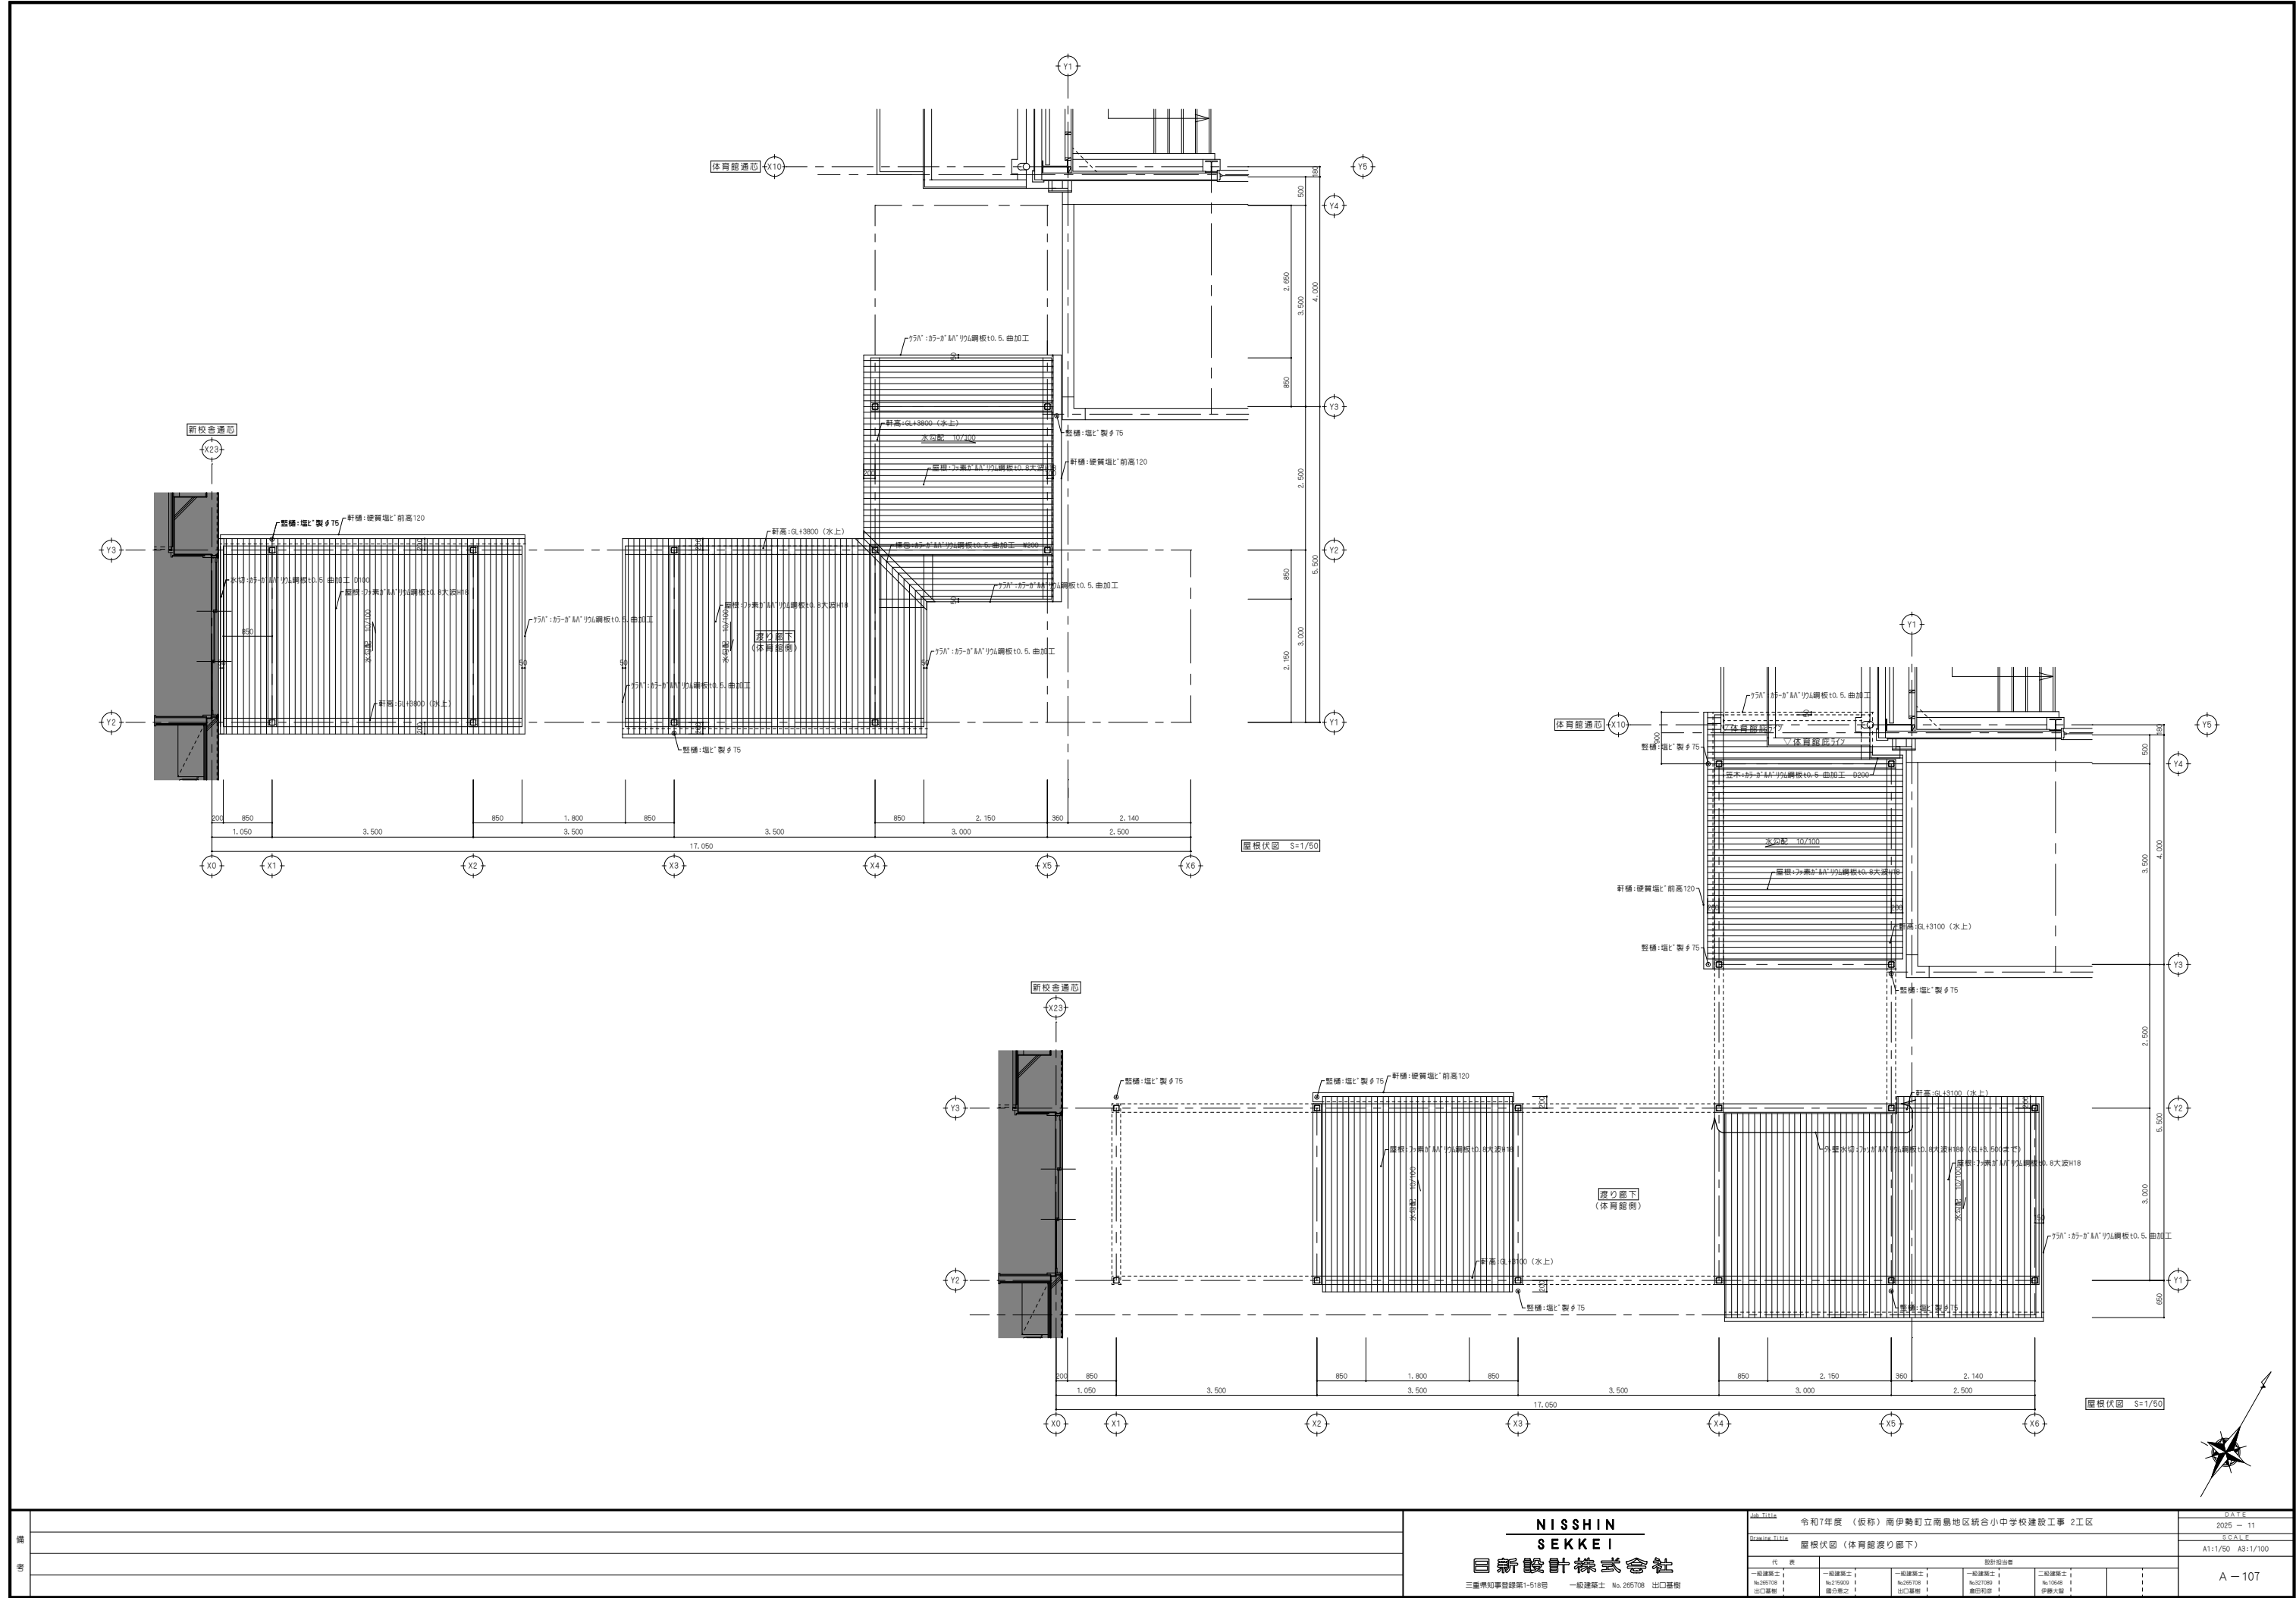


備 考	

NISSHIN SEKKEI 日新設計株式会社	
三重県知事登録第1-518号 一般建築士 No.265708 出口基樹	

Job Title 令和7年度（仮称）南伊勢町立南島地区統合小中学校建設工事 2工区	
Drawing Title 屋根伏図（体育館裏り廊下）	
代 表 設計担当	
一般建築士 1 No.255708 出口基樹	一般建築士 2 No.255708 出口基樹
一般建築士 3 No.255708 出口基樹	一般建築士 4 No.255708 出口基樹

DATE 2025.11
SCALE A1:1/50 A3:1/100
A-107

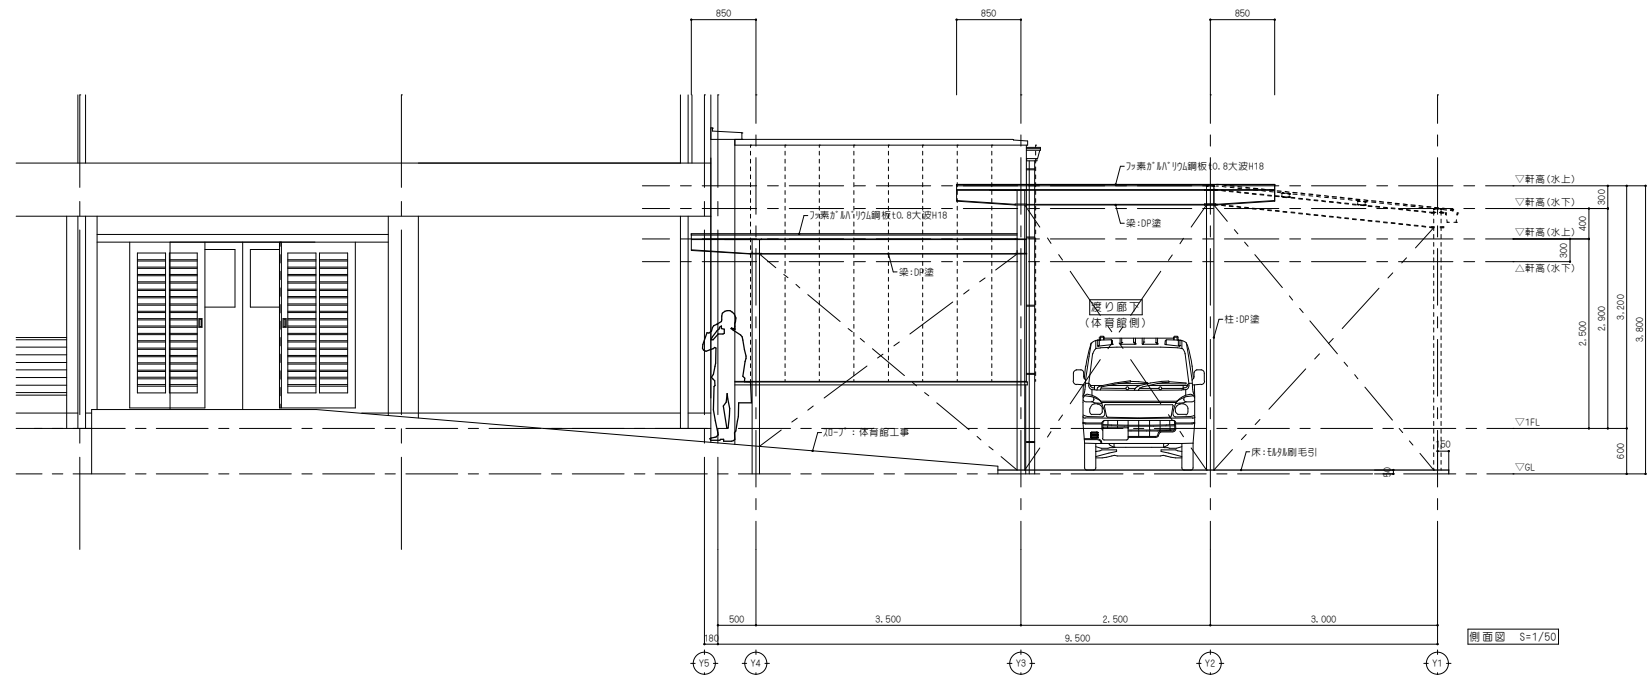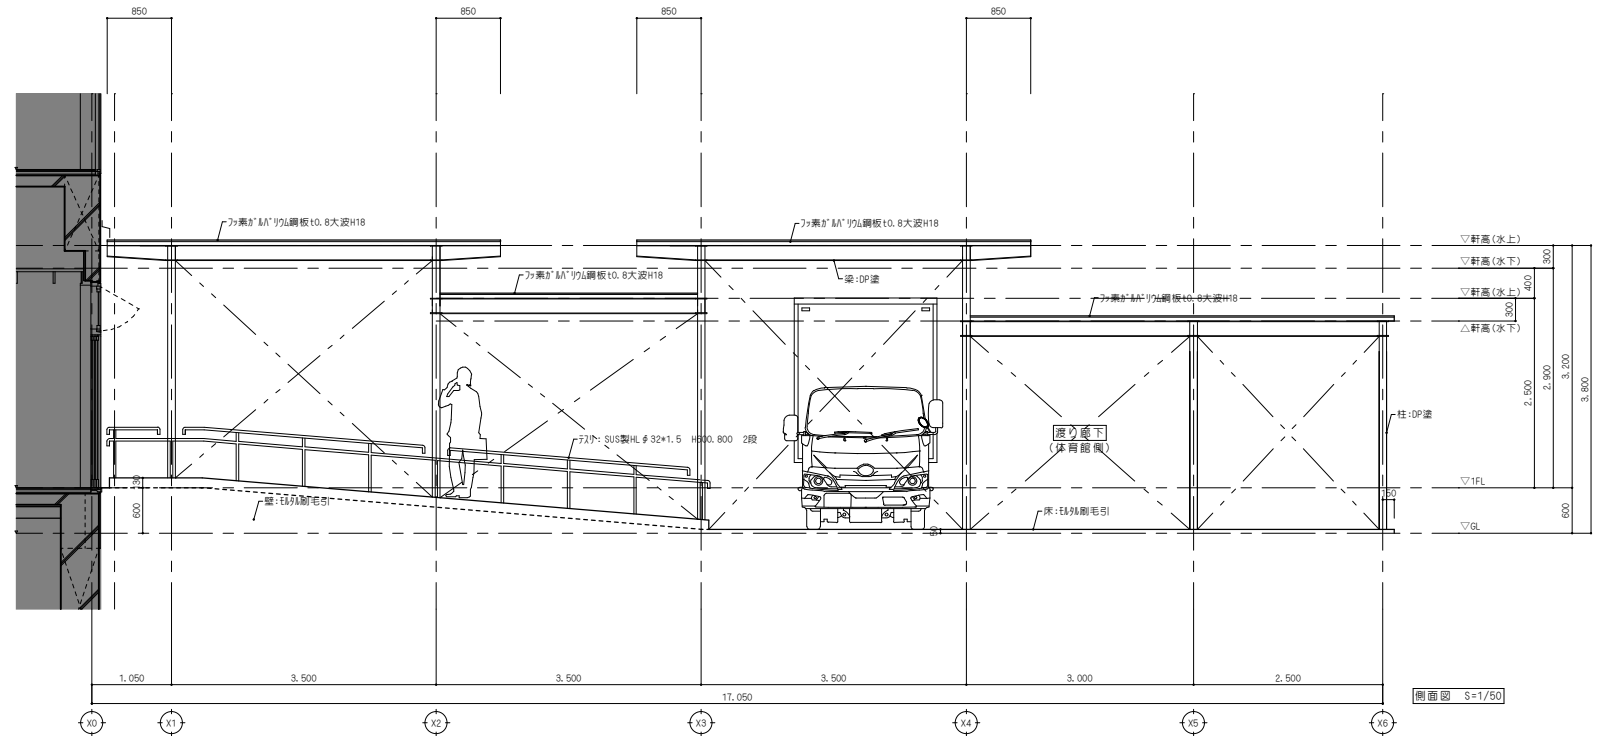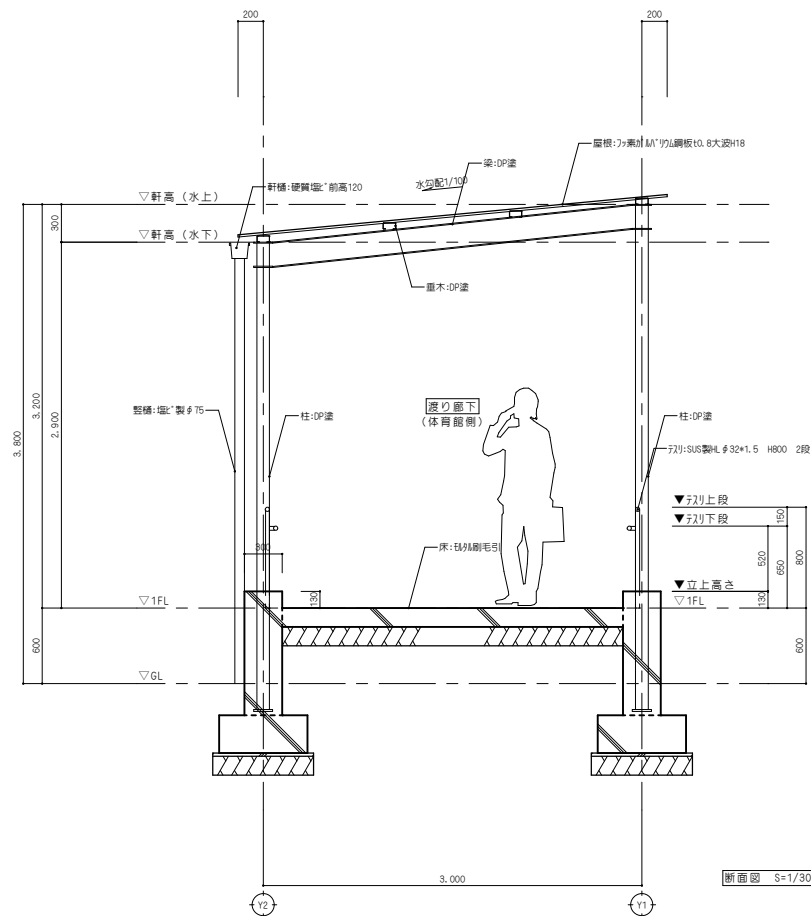

編 号											NISSHIN SEKKEI 目新設計株式会社 三重県知事登録第1-518号 一般建築士 No.265708 出口基樹										Job Title 令和7年度（仮称）南伊勢町立南島地区統合小中学校建設工事 2工区										DATE 2025 - 11	
																					Drawing Title 側面図、断面図（体育館渡り廊下）										SCALE A1:1/30・50 A3:1/60・100	
																					代 表 設計担当										A - 108	
																					一般建築士 No.265708 出口基樹 一般建築士 No.265708 出口基樹 一般建築士 No.265708 出口基樹 一般建築士 No.265708 出口基樹											