

令和7年度（仮称）南伊勢町立南島地区統合小中学校建設工事 1工区

設計図

図面リスト																							
< 建築工事 >												< 電気設備工事 >				< 機械設備工事 >							
A-01	特記仕様書(新営)01	A-47	矩計図23	A-93	展開図18	A-139	家具詳細図01	S-23	軸組図06	E-01	電気設備特記仕様書	M-01	機械設備工事特記仕様書01	M-47	平面図2F-1 換気設備								
A-02	特記仕様書(新営)02	A-48	矩計図24	A-94	展開図19	A-140	家具詳細図02	S-24	軸組図07	E-02	電気設備配置図	M-02	機械設備工事特記仕様書02	M-48	平面図2F-1 換気設備								
A-03	特記仕様書(新営)03	A-49	矩計図25	A-95	展開図20	A-141	家具詳細図03	S-25	軸組図08	E-03	高圧受変電設備結線図	M-03	配置図	M-49	平面図3F-1 換気設備								
A-04	特記仕様書(新営)04	A-50	矩計図26	A-96	展開図21	A-142	家具詳細図04	S-26	軸組図09	E-04	幹線系統図	M-04	現況配置図	M-50	平面図3F-2 換気設備								
A-05	特記仕様書(新営)05	A-51	矩計図27	A-97	展開図22	A-143	家具詳細図05	S-27	標準仕様	E-05	分電盤結線図	M-05	樹引	M-51	系統図 自動制御設備								
A-06	収配配置図	A-52	矩計図28	A-98	展開図23	A-144	家具詳細図06	S-28	RC標準図(1)	E-06	電灯分電盤結線図01	M-06	凡例・衛生機器表	M-52	平面図1F-1 自動制御設備								
A-07	設計概要・外部仕上表	A-53	矩計図29	A-99	展開図24	A-145	家具詳細図07	S-29	RC標準図(2)	E-07	電灯分電盤結線図02	M-07	衛生器具表	M-53	平面図1F-2 自動制御設備								
A-08	配置図	A-54	矩計図30	A-100	展開図25	A-146	家具詳細図08	S-30	S標準図(1)	E-08	照明器具受図(参考)	M-08	系統図 給排水衛生設備	M-54	平面図2F-1 自動制御設備								
A-09	求積図	A-55	矩計図31	A-101	展開図26	A-147	家具詳細図09	S-31	S標準図(2)	E-09	1F 幹線動力設備平面図	M-09	系統図・計算書 消火設備	M-55	平面図2F-2 自動制御設備								
A-10	求積表	A-56	矩計図32	A-102	展開図27	A-148	ﾀｲﾍﾞﾙ詳細図01	S-32	合成ﾀｲﾍﾞﾙ標準図	E-10	2F 幹線動力設備平面図	M-10	平面図1F 給排水衛生設備	M-56	平面図3F-1 自動制御設備								
A-11	内部仕上表01	A-57	平面詳細図1F-01	A-103	展開図28	A-149	ﾀｲﾍﾞﾙ詳細図02	S-33	改良ﾀｲﾍﾞﾙ仕様書	E-11	3F 幹線動力設備平面図	M-11	平面図2F 給排水衛生設備	M-57	平面図3F-2 自動制御設備								
A-12	内部仕上表02	A-58	平面詳細図1F-02	A-104	展開図29	A-150	1ｻｲﾁﾞ-ﾀﾞｰ詳細図01	S-34	梁伏図	E-12	1F 電灯設備平面図	M-12	平面図3F 給排水衛生設備	M-58	受水槽 参考詳細図(1)								
A-13	内部仕上表03	A-59	平面詳細図1F-03	A-105	展開図30	A-151	1ｻｲﾁﾞ-ﾀﾞｰ詳細図02	S-35	部材ﾀｲﾍﾞﾙ(1)	E-13	2F 電灯設備平面図	M-13	平面図4F 給排水衛生設備	M-59	受水槽 参考詳細図(2)								
A-14	内部仕上表04	A-60	平面詳細図1F-04	A-106	展開図31	A-152	1ｻｲﾁﾞ-ﾀﾞｰ詳細図03	S-36	部材ﾀｲﾍﾞﾙ(2)	E-14	3F、4F 電灯設備平面図	M-14	平面詳細図1F-01 給排水衛生設備	M-60	受水槽 参考詳細図(3)								
A-15	内部仕上表05	A-61	平面詳細図1F-05	A-107	展開図32	A-153	1ｻｲﾁﾞ-ﾀﾞｰ詳細図04	S-37	架構図	E-15	1F 便所電灯設備詳細平面図	M-15	平面詳細図1F-02 給排水衛生設備	M-61	受水槽 参考詳細図(4)								
A-16	内部仕上表06	A-62	平面詳細図1F-06	A-108	天井伏図1F	A-154	小荷物専用昇降機詳細図-1			E-16	2F、3F 便所電灯設備詳細平面図	M-16	平面詳細図1F-03 給排水衛生設備	M-62	ﾌﾞﾗｽﾀｰﾀﾞｰﾌﾞﾙ 参考詳細図								
A-17	内部仕上表07	A-63	平面詳細図2F-01	A-109	天井伏図2F	A-155	小荷物専用昇降機詳細図-2			E-17	1F ｺﾝﾃﾞｰｼﾁｮﾝ設備平面図	M-17	平面詳細図1F-04 給排水衛生設備	M-63	標準図								
A-18	内部仕上表08	A-64	平面詳細図2F-02	A-110	天井伏図3F	A-156	平面図(東渡り廊下)			E-18	2F ｺﾝﾃﾞｰｼﾁｮﾝ設備平面図	M-18	平面詳細図1F-05 給排水衛生設備										
A-19	平面図1F	A-65	平面詳細図2F-03	A-111	天井伏図4F	A-157	断面図、立面図(東渡り廊下)			E-19	3F、4F ｺﾝﾃﾞｰｼﾁｮﾝ設備平面図	M-19	平面詳細図1F-06 給排水衛生設備										
A-20	平面図2F	A-66	平面詳細図2F-04	A-112	建具配置図1F	A-158	平面図(西渡り廊下)			E-20	1F ｺﾝﾃﾞｰｼﾁｮﾝ設備平面図01	M-20	平面詳細図2F-01 給排水衛生設備										
A-21	平面図3F	A-67	平面詳細図2F-05	A-113	建具配置図2F	A-159	断面図(西渡り廊下)			E-21	1F ｺﾝﾃﾞｰｼﾁｮﾝ詳細図02	M-21	平面詳細図2F-02 給排水衛生設備										
A-22	平面図4F	A-68	平面詳細図2F-06	A-114	建具配置図3F	A-160	断面詳細図、立面図(西渡り廊下)			E-22	2F ｺﾝﾃﾞｰｼﾁｮﾝ設備詳細図	M-22	平面詳細図2F-03 給排水衛生設備										
A-23	立面図01	A-69	平面詳細図3F-01	A-115	建具配置図4F	A-161	EXP・J 詳細図			E-23	3F ｺﾝﾃﾞｰｼﾁｮﾝ設備詳細図	M-23	平面詳細図2F-04 給排水衛生設備										
A-24	立面図02	A-70	平面詳細図3F-02	A-116	建具表01					E-24	1F 弱電設備平面図	M-24	平面詳細図2F-05 給排水衛生設備										
A-25	矩計図01	A-71	平面詳細図3F-03	A-117	建具表02	S-01	構造設計特記仕様書			E-25	2F 弱電設備平面図	M-25	平面詳細図2F-06 給排水衛生設備										
A-26	矩計図02	A-72	平面詳細図3F-04	A-118	建具表03	S-02	鉄筋ｺﾝｸﾞﾚｰﾄ構造配筋標準図01			E-26	3F 弱電設備平面図	M-26	平面詳細図3F-01 給排水衛生設備										
A-27	矩計図03	A-73	平面詳細図3F-05	A-119	建具表04	S-03	鉄筋ｺﾝｸﾞﾚｰﾄ構造配筋標準図02			E-27	1TV設備 系統図	M-27	平面詳細図3F-02 給排水衛生設備										
A-28	矩計図04	A-74	平面詳細図3F-06	A-120	建具表05	S-04	基礎伏図	< 外構工事 >		E-28	1TV・CX・IP設備 ｼｽﾃﾑﾀﾞｰﾌﾞﾙ図	M-28	平面詳細図3F-03 給排水衛生設備										
A-29	矩計図05	A-75	平面詳細図4F	A-121	雑詳細図01	S-05	梁伏図2F	E-x-01	外構配置図(改修前)	E-29	1TV設備 機器受図	M-29	平面詳細図3F-04 給排水衛生設備										
A-30	矩計図06	A-76	展開図01	A-122	雑詳細図02	S-06	梁伏図3F	E-x-02	外構配置図(改修後)	E-30	1TV設備 1階平面図	M-30	平面詳細図3F-05 給排水衛生設備										
A-31	矩計図07	A-77	展開図02	A-123	1階 家具4-ﾌﾞﾛｯｸ	S-07	梁伏図4F	E-x-03	外構詳細図01	E-31	CX・IP設備 系統図	M-31	平面詳細図3F-06 給排水衛生設備										
A-32	矩計図08	A-78	展開図03	A-124	2階 家具4-ﾌﾞﾛｯｸ	S-08	梁伏図5F	E-x-04	外構詳細図02	E-32	拡声設備 機器系統図	M-32	外部設備1ｻｲﾁﾞ-ﾀﾞｰ詳細図 給排水衛生設備										
A-33	矩計図09	A-79	展開図04	A-125	3階 家具4-ﾌﾞﾛｯｸ	S-09	基礎ﾌﾞﾛｯｸ01	E-x-05	外構詳細図03	E-33	拡声設備 機器受図(1)	M-33	空調機器表(1)										
A-34	矩計図10	A-80	展開図05	A-126	家具詳細図01	S-10	基礎ﾌﾞﾛｯｸ02	E-x-06	渡り廊下平面図(解体)	E-34	拡声設備 機器受図(2)	M-34	空調機器表(2)										
A-35	矩計図11	A-81	展開図06	A-127	家具詳細図02	S-11	柱ﾌﾞﾛｯｸ01	E-x-07	渡り廊下詳細図(解体)	E-35	1F 拡声設備平面図	M-35	空調機器表(3)										
A-36	矩計図12	A-82	展開図07	A-128	家具詳細図03	S-12	柱ﾌﾞﾛｯｸ02	E-x-08	渡り廊下詳細図(解体)	E-36	2F 拡声設備平面図	M-36	系統図 空気調和設備										
A-37	矩計図13	A-83	展開図08	A-129	家具詳細図04	S-13	梁ﾌﾞﾛｯｸ01	E-x-09	配置図(解体)	E-37	3F 拡声設備平面図	M-37	平面図1F-1 空気調和設備										
A-38	矩計図14	A-84	展開図09	A-130	家具詳細図05	S-14	梁ﾌﾞﾛｯｸ02	E-x-10	平面図(解体)	E-38	自動火災報知設備系統図	M-38	平面図1F-2 空気調和設備										
A-39	矩計図15	A-85	展開図10	A-131	家具詳細図06	S-15	梁ﾌﾞﾛｯｸ03			E-39	1F 自動火災報知設備平面図	M-39	平面図2F-1 空気調和設備										
A-40	矩計図16	A-86	展開図11	A-132	家具詳細図07	S-16	梁ﾌﾞﾛｯｸ04			E-40	2F 自動火災報知設備平面図	M-40	平面図2F-2 空気調和設備										
A-41	矩計図17	A-87	展開図12	A-133	家具詳細図08	S-17	梁ﾌﾞﾛｯｸ05、壁・床版ﾌﾞﾛｯｸ			E-41	3F 自動火災報知設備平面図	M-41	平面図3F-1 空気調和設備										
A-42	矩計図18	A-88	展開図13	A-134	家具詳細図09	S-18	軸組図01			E-42	1F 防火戸設備平面図	M-42	平面図3F-2 空気調和設備										
A-43	矩計図19	A-89	展開図14	A-135	家具詳細図10	S-19	軸組図02			E-43	2F 防火戸設備平面図	M-43	換気機器表										
A-44	矩計図20	A-90	展開図15	A-136	家具詳細図11	S-20	軸組図03			E-44	3F 防火戸設備平面図	M-44	系統図 換気設備										
A-45	矩計図21	A-91	展開図16	A-137	2階 図書室 家具配置図	S-21	軸組図04					M-45	平面図1F-1 換気設備										
A-46	矩計図22	A-92	展開図17	A-138	3階 図書室 家具配置図	S-22	軸組図05					M-46	平面図1F-2 換気設備										

4	地 産 工 事	完了後の室内配合試験 ・一般圧縮試験(JIS1216による) 検査対象 () コア採取方法 () 供試体数 () 検査方法 () ・六価クロム溶出試験 (「セメント及びセメント系固相材を使用した改良土の六価クロム溶出試験実施要領(案)」の一部変更について」(平成13年4月20日 国官技第16号、国営建第1号)による)	セメント (6.3.1) (表6.3.1)	種類 ○ 普通ポルトランドセメント ・ 高炉セメントA種 ・ シリカセメントA種 ・ フライアッシュセメントA種 ・ () 高炉セメントB種又はフライアッシュセメントB種 ・ 適用箇所 図示(図面番番:)	5. 普通ポルト (7.2.3) (表7.2.3) (7.3.2)	ポルト及びナットの材料等、ポルトのねじの呼び ・ 図示(図面番番:) ポルトの縁端距離、ポルト間隔、ゲージ等 ・ 図示(図面番番:)	ナット回転法かつポルト長がねじの呼びの5倍を超える場合 ・ 回転量 () *	21. 軽量形鋼 (7.11.2)	接合部 (ポルト接合の場合) ・ 普通ポルト接合 ()	8 コンクリートブロック・ALCパネル・押出成形セメント板工事	22. 溶融亜鉛めっき工法 (7.12.5)	摩擦面の処理 ・ プラスト処理(表面粗度50μmRz以上) ・ りん酸塩処理 ・ ()	(表9.2.9) (9.2.4)	屋内防水密着工法における保護層 ・ 図示(図面番番:) E-1の工程 ① 行方 ② 行わない 防水層の下地モルタル塗り ・ 図示(図面番番:) 立上りのコンクリート打放し仕上げの種類 種類 ○ B種 ・ () 屋根露出防水絶縁断熱工法 ルーフトレン回り及び立上り部周辺断熱材の張りじまい位置 ・ 図示(図面番番:)	
		砂利 ・ 再生珪砂利 ・ 切込砂利 ○ 切込砕石 ・ () 砂 ・ シルト ・ 山砂 ・ 川砂 ・ 砕砂 ・ () 施工範囲 ○ 図示(図面番番:) 厚さ ○ 60mm ・ () mm ・ 仕上がりレベルを計測し、記録すること。	骨材 (6.3.1)	アルカリシリカ反応性による区分 ・ A ・ B ・ 特殊な骨材の使用 ・ フェロニッケルスラグ骨材 ・ 鋼スラグ骨材 ・ 電気炉酸化スラグ骨材 ・ 再生骨材 H (普通エコセメントを使用するコンクリートに限る)	6. アラミト (7.2.4) (7.3.2) (7.10.3) (表7.10.1) (表7.2.3)	種類 構造用 ・ ABR400 ・ () 建方用 ・ SS400 ・ () 建方用アンカーポルトの保持及び埋込み ・ A種 ・ B種 アンカーポルト及びびナットのねじの公差域クラス及び仕上げの程度 ・ 標準仕様書[表7.2.3] ・ 図示(図面番番:) 構造用アンカーポルト及びアンカーフレームの形状、寸法 ・ 図示(図面番番:) ポルトの縁端距離、ポルト間隔、ゲージ等 ・ 図示(図面番番:)	材料 ・ 標準仕様書[7.2.5](1)(2)以外の溶接材料 ()	1.構造コンクリート ブロック造 (8.2.2) (8.2.3) (8.2.5) (8.2.7) (8.2.8) (表8.2.1)	種類 正味厚さ、モジュール呼び寸法 ・ 図示(図面番番:) 各部の配筋 ・ 図示(図面番番:) モルタルの割合 ・ 標準仕様書[8.2.3]後段 () 目地仕上げ ・ 押し目地 ・ 化粧目地 モルタル又はコンクリートの充填範囲 ・ 図示(図面番番:)		2.コンクリート ブロック構造及び構 (8.3.2) (8.3.3) (8.3.4) (8.3.7) (表8.3.1)	ブロックの種類 ・ 標準仕様書[表8.3.1] ・ 図示(図面番番:) 正味厚さ、モジュール呼び寸法、ブロックの厚さ ・ 図示(図面番番:) モルタルの割合 ・ 標準仕様書[8.2.3]後段 () 各部の配筋 ・ 図示(図面番番:) モルタル又はコンクリートの充填範囲 ・ 図示(図面番番:)	2.改質アスファルト シート防水 (9.3.2) (9.3.3) (表9.3.1) ～(表9.3.3)	改質アスファルトシート ・ アルミニウム製 L-30×15×2.0(mm) ・ () 仕上塗料 ・ 図示(図面番番:) 種類 () 使用量 () 脱気装置 ・ 設置数量 図示(図面番番:) 種類 ()	
5	鉄 筋 工 事	2. 溶接金網 (5.2.2)	鉄線の形状 ・ 丸鉄線 ・ 異形鉄線 (リブ ・ インデント) 鉄線の径 ・ 4mm ・ 5mm ・ 6mm ・ ()mm 網目寸法 ・ 100×100mm ・ 150×150mm ・ ()mm	型枠 (6.6.4) (6.8.1) (6.8.2) (表6.8.1)	材料 ・ 複合合板 (厚さ ・ 12mm ・ ()mm) 打増し厚さ ・ 図示(図面番番:) 誘発目地、打継ぎ目地、化粧目地の位置、形状及び寸法 ・ 図示(図面番番:) ・ 断熱材の兼用 ・ M C R 工法用シート スリーブの材質 ・ 鋼管 ・ 硬質ポリ塩化ビニル管 ・ 溶融亜鉛めっき鋼板 ・ つば付き鋼管 スリーブの規格等 ・ 標準仕様書[表6.8.1] ・ 図示(図面番番:)	9. フォットプレート (7.2.7) (7.7.8)	柱底均しモルタルの工法、厚み ・ A種 ()mm ・ B種 ()mm 無収縮モルタルの材料及び割合 ・ 標準仕様書[7.2.9](2)(7)～(1) ・ ()	柱底均しモルタルの工法、厚み ・ A種 ()mm ・ B種 ()mm 無収縮モルタルの材料及び割合 ・ 標準仕様書[7.2.9](2)(7)～(1) ・ ()	3. ALCパネル (8.4.2) (8.4.3) (8.4.4) (表8.4.2) (8.4.5) (表8.4.3) (表8.4.4)	区分 単位 呼称 呼び寸法 構造 耐火性能 得量 (N/mm ²) 厚さ(mm) 幅(mm) 長さ(mm) ・ 外壁 ・ () ・ 100 ・ () ・ () ・ A種 ・ () 時間 パネル ・ () ・ () ・ () ・ B種 ・ 無し ・ 間仕切 壁パネル ・ () ・ 100 ・ () ・ () ・ C種 ・ () 時間 ・ D種 ・ 無し ・ 床 パネル ・ () ・ 100 ・ () ・ () ・ F種 ・ () 時間 パネル ・ () ・ 120 ・ () ・ () ・ F種 ・ 無し ・ 150	9 防 水 工 事	パネル幅を300mm未満とする部分 ・ 適用あり 外壁耐風性能 設計風圧力 (N/m ²) 間仕切壁パネル耐震性能 層間変形角 () パネル短辺小口相互の伸縮目地幅 ()mm 出隅、入隅等の取合い部の伸縮目地幅 ()mm 伸縮目地への耐火目地材の充填 ・ 適用する(材料:)	3. 合成高分子系 ルーフィング シート防水 (9.4.2) (9.4.3) (9.4.4) (表9.4.1) (表9.4.2) (表9.4.3)	ルーフィングシート 種類 ・ 標準仕様書[表9.4.1]～[表9.4.3] ・ 図示 () 厚さ ・ 標準仕様書[表9.4.1]～[表9.4.3] ・ 図示 () 可塑剛移行防止用シート ・ 発泡ポリエチレンシート ・ () 固定金具 材質、寸法形状 () ・ 図示(図面番番:) 断熱材 種類、厚さ ・ 機械的固定工法 図示(図面番番:) ・ 接着工法 図示(図面番番:) 仕上塗料 ・ 図示(図面番番:) 種類 () 使用量 () 防湿用フィルムの設置 ・ 有り ・ 無し	
		鉄筋及び溶接金網の最小かぶり厚さ及び間隔 (5.3.5)(表5.3.6)	鉄筋及び溶接金網の最小かぶり厚さ ○ 標準仕様書[表5.3.6] ・ 図示(図面番番:)	型枠 (6.13.1) (6.13.2) (表6.13.1)	セメントの種類 ・ 普通ポルトランドセメント ・ 中熱ポルトランドセメント ・ 低熱ポルトランドセメント ・ 高炉セメントB種 ・ フライアッシュセメントB種 ・ シリカセメント スランブ ・ 15cm ・ () 混和剤の種類 ・ 標準仕様書[6.13.2](2)(7) ・ () 混和剤の種類 ・ 標準仕様書[6.13.2](2)(7) ・ () 構造体強度補正係数 (S) ・ 標準仕様書[表6.13.1] ・ ()	15. 溶接作業 (7.6.3) (7.6.4)	溶接作業の投量付加試験 ・ 行わない ・ 行方 収縮を行う範囲 ・ 図示(図面番番:)	溶接作業の投量付加試験 ・ 行わない ・ 行方 収縮を行う範囲 ・ 図示(図面番番:)	4. 押出成形 セメント板 (8.5.2) (8.5.3) (8.5.4) (表8.5.1) (8.5.5) (表8.5.2)	種類 表面形状及び 原料区分 板厚(mm) 曲げ幅 (mm) 工法 ・ 外壁 ・ フラットパネル ・ () ・ () ・ A種 パネル ・ デザインパネル ・ () ・ () ・ B種 ・ タイルベースパネル ・ 間仕切壁 パネル ・ フラットパネル ・ () ・ () ・ B種 パネル ・ デザインパネル ・ () ・ () ・ C種 ・ タイルベースパネル		パネル幅を300mm未満とする部分 ・ 適用あり パネル相互の目地幅(パネル幅900mm以下は、長辺短辺ともに15mm以上とする) 以上とし、900mmを超えるものは、長辺短辺ともに15mm以上とする) ・ ()mm 出隅、入隅の接合部の伸縮調整目地幅 ・ 15mm ・ ()mm 目地及び隙間の処理 ・ ()mm 外壁耐風性能 設計風圧力 (N/m ²) 間仕切壁パネル耐震性能 層間変形角 () パネルに欠き込みを行う場合 ・ パネル開口の限度 ・ 図示(図面番番:)	改質アスファルトルーフィングシート 種類 ・ 標準仕様書[表9.2.3]～[表9.2.8] ・ 図示 () 厚さ ・ 標準仕様書[表9.2.3]～[表9.2.8] ・ 図示 () 部分粘着層付改質アスファルトルーフィングシート 種類 ・ 標準仕様書[表9.2.5]～[表9.2.8] ・ 図示 () 厚さ ・ 標準仕様書[表9.2.5]～[表9.2.8] ・ 図示 () 絶縁用シート ・ ポリエチレンフィルム (厚さ 0.15mm以上) ・ フラットヤーンクロス (70g/m ²) 押え金物 ・ アルミニウム製 L-30×15×2.0(mm) ・ 図示(図面番番:) 断熱材 ・ 屋根保護防水断熱工法 厚さ () mm ・ 屋根露出防水断熱工法 種類 () 厚さ () mm 屋根保護防水 立上り部の保護工法 ・ 図示(図面番番:) 乾式保護材 ・ 使用する 立上り部保護れんが ・ JIS R 1250 ・ () 断熱工法における立上り部への断熱材及び絶縁シート ・ 設置する	
6	コンクリート工事	コンクリートの種類及び強度 (6.2.1) (6.2.2) (6.2.4) (6.10.1) (6.10.2) (6.10.3) (6.11.1) (6.11.3) (表6.2.2) (表6.10.1)	普通コンクリートの設計基準強度 設計基準強度 Fc 適用箇所 施工時期 スランブ ○ 4 N/mm ² ・ 18cm ・ ・ ・ 軽量コンクリートの設計基準強度 設計基準強度 Fc 適用箇所 種類 気乾単位 容積質量 スランブ ・ N/mm ² ・ t/m ³ ・ cm ・ ・ ・ ・ 常時土又は水に直接接する部分 図示(図面番番:)	7 鉄 骨 工 事	1. 製作工場における施工管理技術者(7.1.4)	・ 配置する (株) 日本鉄骨評価センター又は(株) 全国鉄骨評価機構の「鉄骨製作工場の性能評価基準」に定めるグレードとして国土交通大臣から認定を受けた工場又は同等以上の能力のある工場 ・ J ・ R ・ M ・ H ・ S	2. 製作工場(7.1.3)	・ 配置する (株) 日本鉄骨評価センター又は(株) 全国鉄骨評価機構の「鉄骨製作工場の性能評価基準」に定めるグレードとして国土交通大臣から認定を受けた工場又は同等以上の能力のある工場 ・ J ・ R ・ M ・ H ・ S	1. アスファルト 防水 (表9.2.3) ～(表9.2.8) (9.2.2) (9.2.3)	改質アスファルトルーフィングシート 種類 ・ 標準仕様書[表9.2.3]～[表9.2.8] ・ 図示 () 厚さ ・ 標準仕様書[表9.2.3]～[表9.2.8] ・ 図示 () 部分粘着層付改質アスファルトルーフィングシート 種類 ・ 標準仕様書[表9.2.5]～[表9.2.8] ・ 図示 () 厚さ ・ 標準仕様書[表9.2.5]～[表9.2.8] ・ 図示 () 絶縁用シート ・ ポリエチレンフィルム (厚さ 0.15mm以上) ・ フラットヤーンクロス (70g/m ²) 押え金物 ・ アルミニウム製 L-30×15×2.0(mm) ・ 図示(図面番番:) 断熱材 ・ 屋根保護防水断熱工法 厚さ () mm ・ 屋根露出防水断熱工法 種類 () 厚さ () mm 屋根保護防水 立上り部の保護工法 ・ 図示(図面番番:) 乾式保護材 ・ 使用する 立上り部保護れんが ・ JIS R 1250 ・ () 断熱工法における立上り部への断熱材及び絶縁シート ・ 設置する	7. 保証書	2. 高流動化 コンクリート (6.16.1)	適用箇所 ・ 図示(図面番番:)	適用箇所 ・ 図示(図面番番:)	18. 溶接部の試験 (7.6.12)	試験の種類 溶接部の外観試験方法 () ・ 超音波探傷試験 溶接区分 AQOL(%) 検査水準 備 考 現場溶接 ・ 全数試験 工場溶接 ・ 2.5 ・ 6 ・ 4.0 耐火被覆材の接着する面への塗装 塗装範囲 図示(図面番番:) 種類 ・ 標準仕様書[表18.3.1] ()種 ・ 標準仕様書[表18.3.2] ()種 耐火被覆材の接着する面以外への塗装 塗装範囲、種類 図示(図面番番:) 鉄骨鉄筋コンクリート造の鋼製コンクリートの内面(鉄骨に溶接されたものに限る) ・ 標準仕様書[表18.3.1] ()種 部位 種類 材料 工法 耐火性能 ・ ・ ・	19. 錆止め塗装 (7.8.2) (7.8.4)	耐火被覆材の接着する面への塗装 塗装範囲 図示(図面番番:) 種類 ・ 標準仕様書[表18.3.1] ()種 ・ 標準仕様書[表18.3.2] ()種 耐火被覆材の接着する面以外への塗装 塗装範囲、種類 図示(図面番番:) 鉄骨鉄筋コンクリート造の鋼製コンクリートの内面(鉄骨に溶接されたものに限る) ・ 標準仕様書[表18.3.1] ()種	20. 耐火被覆 (7.9.2) (7.9.3)	部位 種類 材料 工法 耐火性能 ・ ・ ・	2. 高流動化 コンクリート (6.16.1)	適用箇所 ・ 図示(図面番番:)	適用箇所 ・ 図示(図面番番:)	1. 製作工場における施工管理技術者(7.1.4)	・ 配置する (株) 日本鉄骨評価センター又は(株) 全国鉄骨評価機構の「鉄骨製作工場の性能評価基準」に定めるグレードとして国土交通大臣から認定を受けた工場又は同等以上の能力のある工場 ・ J ・ R ・ M ・ H ・ S	2. 製作工場(7.1.3)	・ 配置する (株) 日本鉄骨評価センター又は(株) 全国鉄骨評価機構の「鉄骨製作工場の性能評価基準」に定めるグレードとして国土交通大臣から認定を受けた工場又は同等以上の能力のある工場 ・ J ・ R ・ M ・ H ・ S	1. アスファルト 防水 (表9.2.3) ～(表9.2.8) (9.2.2) (9.2.3)	改質アスファルトルーフィングシート 種類 ・ 標準仕様書[表9.2.3]～[表9.2.8] ・ 図示 () 厚さ ・ 標準仕様書[表9.2.3]～[表9.2.8] ・ 図示 () 部分粘着層付改質アスファルトルーフィングシート 種類 ・ 標準仕様書[表9.2.5]～[表9.2.8] ・ 図示 () 厚さ ・ 標準仕様書[表9.2.5]～[表9.2.8] ・ 図示 () 絶縁用シート ・ ポリエチレンフィルム (厚さ 0.15mm以上) ・ フラットヤーンクロス (70g/m ²) 押え金物 ・ アルミニウム製 L-30×15×2.0(mm) ・ 図示(図面番番:) 断熱材 ・ 屋根保護防水断熱工法 厚さ () mm ・ 屋根露出防水断熱工法 種類 () 厚さ () mm 屋根保護防水 立上り部の保護工法 ・ 図示(図面番番:) 乾式保護材 ・ 使用する 立上り部保護れんが ・ JIS R 1250 ・ () 断熱工法における立上り部への断熱材及び絶縁シート ・ 設置する	2. 高流動化 コンクリート (6.16.1)	適用箇所 ・ 図示(図面番番:)	適用箇所 ・ 図示(図面番番:)	1. 製作工場における施工管理技術者(7.1.4)	・ 配置する (株) 日本鉄骨評価センター又は(株) 全国鉄骨評価機構の「鉄骨製作工場の性能評価基準」に定めるグレードとして国土交通大臣から認定を受けた工場又は同等以上の能力のある工場 ・ J ・ R ・ M ・ H ・ S	2. 製作工場(7.1.3)	・ 配置する (株) 日本鉄骨評価センター又は(株) 全国鉄骨評価機構の「鉄骨製作工場の性能評価基準」に定めるグレードとして国土交通大臣から認定を受けた工場又は同等以上の能力のある工場 ・ J ・ R ・ M ・ H ・ S	1. アスファルト 防水 (表9.2.3) ～(表9.2.8) (9.2.2) (9.2.3)	改質アスファルトルーフィングシート 種類 ・ 標準仕様書[表9.2.3]～[表9.2.8] ・ 図示 () 厚さ ・ 標準仕様書[表9.2.3]～[表9.2.8] ・ 図示 () 部分粘着層付改質アスファルトルーフィングシート 種類 ・ 標準仕様書[表9.2.5]～[表9.2.8] ・ 図示 () 厚さ ・ 標準仕様書[表9.2.5]～[表9.2.8] ・ 図示 () 絶縁用シート ・ ポリエチレンフィルム (厚さ 0.15mm以上) ・ フラットヤーンクロス (70g/m ²) 押え金物 ・ アルミニウム製 L-30×15×2.0(mm) ・ 図示(図面番番:) 断熱材 ・ 屋根保護防水断熱工法 厚さ () mm ・ 屋根露出防水断熱工法 種類 () 厚さ () mm 屋根保護防水 立上り部の保護工法 ・ 図示(図面番番:) 乾式保護材 ・ 使用する 立上り部保護れんが ・ JIS R 1250 ・ () 断熱工法における立上り部への断熱材及び絶縁シート ・ 設置する	2. 高流動化 コンクリート (6.16.1)	適用箇所 ・ 図示(図面番番:)	適用箇所 ・ 図示(図面番番:)	1. 製作工場における施工管理技術者(7.1.4)	・ 配置する (株) 日本鉄骨評価センター又は(株) 全国鉄骨評価機構の「鉄骨製作工場の性能評価基準」に定めるグレードとして国土交通大臣から認定を受けた工場又は同等以上の能力のある工場 ・ J ・ R ・ M ・ H ・ S	2. 製作工場(7.1.3)	・ 配置する (株) 日本鉄骨評価センター又は(株) 全国鉄骨評価機構の「鉄骨製作工場の性能評価基準」に定めるグレードとして国土交通大臣から認定を受けた工場又は同等以上の能力のある工場 ・ J ・ R ・ M ・ H ・ S	1. アスファルト 防水 (表9.2.3) ～(表9.2.8) (9.2.2) (9.2.3)	改質アスファルトルーフィングシート 種類 ・ 標準仕様書[表9.2.3]～[表9.2.8] ・ 図示 () 厚さ ・ 標準仕様書[表9.2.3]～[表9.2.8] ・ 図示 () 部分粘着層付改質アスファルトルーフィングシート 種類 ・ 標準仕様書[表9.2.5]～[表9.2.8] ・ 図示 () 厚さ ・ 標準仕様書[表9.2.5]～[表9.2.8] ・ 図示 () 絶縁用シート ・ ポリエチレンフィルム (厚さ 0.15mm以上) ・ フラットヤーンクロス (70g/m ²) 押え金物 ・ アルミニウム製 L-30×15×2.0(mm) ・ 図示(図面番番:) 断熱材 ・ 屋根保護防水断熱工法 厚さ () mm ・ 屋根露出防水断熱工法 種類 () 厚さ () mm 屋根保護防水 立上り部の保護工法 ・ 図示(図面番番:) 乾式保護材 ・ 使用する 立上り部保護れんが ・ JIS R 1250 ・ () 断熱工法における立上り部への断熱材及び絶縁シート ・ 設置する	2. 高流動化 コンクリート (6.16.1)	適用箇所 ・ 図示(図面番番:)	適用箇所 ・ 図示(図面番番:)	1. 製作工場における施工管理技術者(7.1.4)	・ 配置する (株) 日本鉄骨評価センター又は(株) 全国鉄骨評価機構の「鉄骨製作工場の性能評価基準」に定めるグレードとして国土交通大臣から認定を受けた工場又は同等以上の能力のある工場 ・ J ・ R ・ M ・ H ・ S	2. 製作工場(7.1.3)	・ 配置する (株) 日本鉄骨評価センター又は(株) 全国鉄骨評価機構の「鉄骨製作工場の性能評価基準」に定めるグレードとして国土交通大臣から認定を受けた工場又は同等以上の能力のある工場 ・ J ・ R ・ M ・ H ・ S	1. アスファルト 防水 (表9.2.3) ～(表9.2.8) (9.2.2) (9.2.3)	改質アスファルトルーフィングシート 種類 ・ 標準仕様書[表9.2.3]～[表9.2.8] ・ 図示 () 厚さ ・ 標準仕様書[表9.2.3]～[表9.2.8] ・ 図示 () 部分粘着層付改質アスファルトルーフィングシート 種類 ・ 標準仕様書[表9.2.5]～[表9.2.8] ・ 図示 () 厚さ ・ 標準仕様書[表9.2.5]～[表9.2.8] ・ 図示 () 絶縁用シート ・ ポリエチレンフィルム (厚さ 0.15mm以上) ・ フラットヤーンクロス (70g/m ²) 押え金物 ・ アルミニウム製 L-30×15×2.0(mm) ・ 図示(図面番番:) 断熱材 ・ 屋根保護防水断熱工法 厚さ () mm ・ 屋根露出防水断熱工法 種類 () 厚さ () mm 屋根保護防水 立上り部の保護工法 ・ 図示(図面番番:) 乾式保護材 ・ 使用する 立上り部保護れんが ・ JIS R 1250 ・ () 断熱工法における立上り部への断熱材及び絶縁シート ・ 設置する	2. 高流動化 コンクリート (6.16.1)	適用箇所 ・ 図示(図面番番:)	適用箇所 ・ 図示(図面番番:)	1. 製作工場における施工管理技術者(7.1.4)	・ 配置する (株) 日本鉄骨評価センター又は(株) 全国鉄骨評価機構の「鉄骨製作工場の性能評価基準」に定めるグレードとして国土交通大臣から認定を受けた工場又は同等以上の能力のある工場 ・ J ・ R ・ M ・ H ・ S	2. 製作工場(7.1.3)	・ 配置する (株) 日本鉄骨評価センター又は(株) 全国鉄骨評価機構の「鉄骨製作工場の性能評価基準」に定めるグレードとして国土交通大臣から認定を受けた工場又は同等以上の能力のある工場 ・ J ・ R ・ M ・ H ・ S	1. アスファルト 防水 (表9.2.3) ～(表9.2.8) (9.2.2) (9.2.3)	改質アスファルトルーフィングシート 種類 ・ 標準仕様書[表9.2.3]～[表9.2.8] ・ 図示 () 厚さ ・ 標準仕様書[表9.2.3]～[表9.2.8] ・ 図示 () 部分粘着層付改質アスファルトルーフィングシート 種類 ・ 標準仕様書[表9.2.5]～[表9.2.8] ・ 図示 () 厚さ ・ 標準仕様書[表9.2.5]～[表9.2.8] ・ 図示 () 絶縁用シート ・ ポリエチレンフィルム (厚さ 0.15mm以上) ・ フラットヤーンクロス (70g/m ²) 押え金物 ・ アルミニウム製 L-30×15×2.0(mm) ・ 図示(図面番番:) 断熱材 ・ 屋根保護防水断熱工法 厚さ () mm ・ 屋根露出防水断熱工法 種類 () 厚さ () mm 屋根保護防水 立上り部の保護工法 ・ 図示(図面番番:) 乾式保護材 ・ 使用する 立上り部保護れんが ・ JIS R 1250 ・ () 断熱工法における立上り部への断熱材及び絶縁シート ・ 設置する	2. 高流動化 コンクリート (6.16.1)	適用箇所 ・ 図示(図面番番:)	適用箇所 ・ 図示(図面番番:)	1. 製作工場における施工管理技術者(7.1.4)	・ 配置する (株) 日本鉄骨評価センター又は(株) 全国鉄骨評価機構の「鉄骨製作工場の性能評価基準」に定めるグレードとして国土交通大臣から認定を受けた工場又は同等以上の能力のある工場 ・ J ・ R ・ M ・ H ・ S	2. 製作工場(7.1.3)	・ 配置する (株) 日本鉄骨評価センター又は(株) 全国鉄骨評価機構の「鉄骨製作工場の性能評価基準」に定めるグレードとして国土交通大臣から認定を受けた工場又は同等以上の能力のある工場 ・ J ・ R ・ M ・ H ・ S	1. アスファルト 防水 (表9.2.3) ～(表9.2.8) (9.2.2) (9.2.3)	改質アスファルトルーフィングシート 種類 ・ 標準仕様書[表9.2.3]～[表9.2.8] ・ 図示 () 厚さ ・ 標準仕様書[表9.2.3]～[表9.2.8] ・ 図示 () 部分粘着層付改質アスファルトルーフィングシート 種類 ・ 標準仕様書[表9.2.5]～[表9.2.8] ・ 図示 () 厚さ ・ 標準仕様書[表9.2.5]～[表9.2.8] ・ 図示 () 絶縁用シート ・ ポリエチレンフィルム (厚さ 0.15mm以上) ・ フラットヤーンクロス (70g/m ²) 押え金物 ・ アルミニウム製 L-30×15×2.0(mm) ・ 図示(図面番番:) 断熱材 ・ 屋根保護防水断熱工法 厚さ () mm ・ 屋根露出防水断熱工法 種類 () 厚さ () mm 屋根保護防水 立上り部の保護工法 ・ 図示(図面番番:) 乾式保護材 ・ 使用する 立上り部保護れんが ・ JIS R 1250 ・ () 断熱工法における立上り部への断熱材及び絶縁シート ・ 設置する	2. 高流動化 コンクリート (6.16.1)	適用箇所 ・ 図示(図面番番:)	適用箇所 ・ 図示(図面番番:)	1. 製作工場における施工管理技術者(7.1.4)	・ 配置する (株) 日本鉄骨評価センター又は(株) 全国鉄骨評価機構の「鉄骨製作工場の性能評価基準」に定めるグレードとして国土交通大臣から認定を受けた工場又は同等以上の能力のある工場 ・ J ・ R ・ M ・ H ・ S	2. 製作工場(7.1.3)	・ 配置する (株) 日本鉄骨評価センター又は(株) 全国鉄骨評価機構の「鉄骨製作工場の性能評価基準」に定めるグレードとして国土交通大臣から認定を受けた工場又は同等以上の能力のある工場 ・ J ・ R ・ M ・ H ・ S	1. アスファルト 防水 (表9.2.3) ～(表9.2.8) (9.2.2) (9.2.3)	改質アスファルトルーフィングシート 種類 ・ 標準仕様書[表9.2.3]～[表9.2.8] ・ 図示 () 厚さ ・ 標準仕様書[表9.2.3]～[表9.2.8] ・ 図示 () 部分粘着層付改質アスファルトルーフィングシート 種類 ・ 標準仕様書[表9.2.5]～[表9.2.8] ・ 図示 () 厚さ ・ 標準仕様書[表9.2.5]～[表9.2.8] ・ 図示 () 絶縁用シート ・ ポリエチレンフィルム (厚さ 0.15mm以上) ・ フラットヤーンクロス (70g/m ²) 押え金物 ・ アルミニウム製 L-30×15×2.0(mm) ・ 図示(図面番番:) 断熱材 ・ 屋根保護防水断熱工法 厚さ () mm ・ 屋根露出防水断熱工法 種類 () 厚さ () mm 屋根保護防水 立上り部の保護工法 ・ 図示(図面番番:) 乾式保護材 ・ 使用する 立上り部保護れんが ・ JIS R 1250 ・ () 断熱工法における立上り部への断熱材及び絶縁シート ・ 設置する	2. 高流動化 コンクリート (6.16.1)	適用箇所 ・ 図示(図面番番:)	適用箇所 ・ 図示(図面番番:)	1. 製作工場における施工管理技術者(7.1.4)	・ 配置する (株) 日本鉄骨評価センター又は(株) 全国鉄骨評価機構の「鉄骨製作工場の性能評価基準」に定めるグレードとして国土交通大臣から認定を受けた工場又は同等以上の能力のある工場 ・ J ・ R ・ M ・ H ・ S	2. 製作工場(7.1.3)	・ 配置する (株) 日本鉄骨評価センター又は(株) 全国鉄骨評価機構の「鉄骨製作工場の性能評価基準」に定めるグレードとして国土交通大臣から認定を受けた工場又は同等以上の能力のある工場 ・ J ・ R ・ M ・ H ・ S	1. アスファルト 防水 (表9.2.3) ～(表9.2.8) (9.2.2) (9.2.3)	改質アスファルトルーフィングシート 種類 ・ 標準仕様書[表9.2.3]～[表9.2.8] ・ 図示 () 厚さ ・ 標準仕様書[表9.2.3]～[表9.2.8] ・ 図示 () 部分粘着層付改質アスファルトルーフィングシート 種類 ・ 標準仕様書[表9.2.5]～[表9.2.8] ・ 図示 () 厚さ ・ 標準仕様書[表9.2.5]～[表9.2.8] ・ 図示 () 絶縁用シート ・ ポリエチレンフィルム (厚さ 0.15mm以上) ・ フラットヤーンクロス (70g/m ²) 押え金物 ・ アルミニウム製 L-30×15×2.0(mm) ・ 図示(図面番番:) 断熱材 ・ 屋根保護防水断熱工法 厚さ () mm ・ 屋根露出防水断熱工法 種類 () 厚さ () mm 屋根保護防水 立上り部の保護工法 ・ 図示(図面番番:) 乾式保護材 ・ 使用する 立上り部保護れんが ・ JIS R 1250 ・ () 断熱工法における立上り部への断熱材及び絶縁シート ・ 設置する	2. 高流動化 コンクリート (6.16.1)	適用箇所 ・ 図示(図面番番:)	適用箇所 ・ 図示(図面番番:)	1. 製作工場における施工管理技術者(7.1.4)	・ 配置する (株) 日本鉄骨評価センター又は(株) 全国鉄骨評価機構の「鉄骨製作工場の性能評価基準」に定めるグレードとして国土交通大臣から認定を受けた工場又は同等以上の能力のある工場 ・ J ・ R ・ M ・ H ・ S	2. 製作工場(7.1.3)	・ 配置する (株) 日本鉄骨評価センター又は(株) 全国鉄骨評価機構の「鉄骨製作工場の性能評価基準」に定めるグレードとして国土交通大臣から認定を受けた工場又は同等以上の能力のある工場 ・ J ・ R ・ M ・ H ・ S	1. アスファルト 防水 (表9.2.3) ～(表9.2.8) (9.2.2) (9.2.3)	改質アスファルトルーフィングシート 種類 ・ 標準仕様書[表9.2.3]～[表9.2.8] ・ 図示 () 厚さ ・ 標準仕様書[表9.2.3]～[表9.2.8] ・ 図示 () 部分粘着層付改質アスファルトルーフィングシート 種類 ・ 標準仕様書[表9.2.5]～[表9.2.8] ・ 図示 () 厚さ ・ 標準仕様書[表9.2.5]～[表9.2.8] ・ 図示 () 絶縁用シート ・ ポリエチレンフィルム (厚さ 0.15mm以上) ・ フラットヤーンクロス (70g/m ²) 押え金物 ・ アルミニウム製 L-30×15×2.0(mm) ・ 図示(図面番番:) 断熱材 ・ 屋根保護防水断熱工法 厚さ () mm ・ 屋根露出防水断熱工法 種類 () 厚さ () mm 屋根保護防水 立上り部の保護工法 ・ 図示(図面番番:) 乾式保護材 ・ 使用する 立上り部保護れんが ・ JIS R 1250 ・ () 断熱工法における立上り部への断熱材及び絶縁シート ・ 設置する	2. 高流動化 コンクリート (6.16.1)	適用箇所 ・ 図示(図面番番:)	適用箇所 ・ 図示(図面番番:)	1. 製作工場における施工管理技術者(7.1.4)	・ 配置する (株) 日本鉄骨評価センター又は(株) 全国鉄骨評価機構の「鉄骨製作工場の性能評価基準」に定めるグレードとして国土交通大臣から認定を受けた工場又は同等以上の能力のある工場 ・ J ・ R ・ M ・ H ・ S	2. 製作工場(7.1.3)	・ 配置する (株) 日本鉄骨評価センター又は(株) 全国鉄骨評価機構の「鉄骨製作工場の性能評価基準」に定めるグレードとして国土交通大臣から認定を受けた工場又は同等以上の能力のある工場 ・ J ・ R ・ M ・ H ・ S	1. アスファルト 防水 (表9.2.3) ～(表9.2.8) (9.2.2) (9.2.3)	改質アスファルトルーフィングシート 種類 ・ 標準仕様書[表9.2.3]～[表9.2.8] ・ 図示 () 厚さ ・ 標準仕様書[表9.2.3]～[表9.2.8] ・ 図示 () 部分粘着層付改質アスファルトルーフィングシート 種類 ・ 標準仕様書[表9.2.5]～[表9.2.8] ・ 図示 () 厚さ ・ 標準仕様書[表9.2.5]～[表9.2.8] ・ 図示 () 絶縁用シート ・ ポリエチレンフィルム (厚さ 0.15mm以上) ・ フラットヤーンクロス (70g/m ²) 押え金物 ・ アルミニウム製 L-30×15×2.0(mm) ・ 図示(図面番番:) 断熱材 ・ 屋根保護防水断熱工法 厚さ () mm ・ 屋根露出防水断熱工法 種類 () 厚さ () mm 屋根保護防水 立上り部の保護工法 ・ 図示(図面番番:) 乾式保護材 ・ 使用する 立上り部保護れんが ・ JIS R 1250 ・ () 断熱工法における立上り部への断熱材

10 石 工 事	①共通 (10.1.3)	割付 ・ 図示(図面番号:)	石材の厚さ ・ () mm 石裏面処理 ・ 適用する 取付け枚(乾式工法の場合) ・ 標準仕様書[10.5.3](2) ・ () mm 石裏の補強用モルタル(乾式工法の場合) ・ 適用する 図示(図面番号:) 目地 一般目地 目地幅 ・ () mm 伸縮調整目地(外壁湿式工法の場合) 位置 ・ 図示(図面番号:) シーリング材の目地寸法 ・ 幅、深さとも6mm以上 ・ 図示(図面番号:)	②天然石 (10.2.1) (表10.2.2) (表10.2.1) (表10.2.2)	使用部位 種類(名称) 寸法(mm) 表面仕上げ 工法 形状 床 ・ 粗磨き ・ () 壁 ・ 水磨き ・ () ジェットバーナー仕上面 パフ仕上 ・ あり ・ なし
	3.テラゾ (10.2.1) (表10.2.2)	テラゾタイル 使用部位 様石の種類 様石の大きさ 寸法による区分 表面仕上 大埋石 ・ 1.5～12mm ・ 300型 ・ () 400型	石材の厚さ ・ 40mm ・ ()	③鉄鋼の亜鉛めっき (14.2.2)(表14.2.2)	表面処理の種類 ・ AB-1 ・ AB-2 ・ AC-1 ・ AC-2 ・ BA-1 ・ BA-2 ・ BB-1 ・ BB-2 ・ BC-1 ・ BC-2 ・ C(常温乾燥材の塗装()) 腐蝕酸化被膜の着色方法 ・ 二次電解着色 ・ () 腐蝕酸化被膜の色合い等 ・ ()
	4.その他の材料 (10.2.3)	取付用モルタル ・ 図示(図面番号:) 目地用モルタル ・ 図示(図面番号:) 浸透性吸水防止剤 ・ 図示(図面番号:) 石裏面処理材 ・ 図示(図面番号:) 裏打ち処理材 ・ 図示(図面番号:) 充填材料 ・ 図示(図面番号:)	7.接合具等 (12.2.2) (表12.2.3) ～(表12.2.5)	④軽量鉄骨 天井下地 (14.4.2) (表14.4.1) (14.4.3) (表14.4.2) (14.4.4)	亜鉛めっきの種類 ・ A種 ・ B種 ・ C種 ・ D種 ・ E種 ・ F種
	5.外壁湿式工法 (10.2.2) (10.2.3) (10.3.2) (10.3.3)	受金物の材質、形状、寸法 ・ 図示(図面番号:) アンカーの材質及び寸法 材質 ・ S400 ・ () 寸法() あと施工アンカーの材質及び寸法 ・ () ドレンパイプの材質 ・ 樹脂製ネットパイプ クロスメッシュ巻き 25～35φ ・ () 石材の厚さ ・ 25mm以上 ・ () 石裏面処理 ・ 適用する 裏打ち処理 ・ 適用する 下地ごしらえ ・ 流し筋工法 ・ あと施工アンカー工法 ・ あと施工アンカー横筋流し工法 目地 一般目地 目地幅 ・ 6mm ・ 7mm ・ 8mm ・ 9mm ・ 10mm シーリング材の有無 ・ 有り ・ 無し 伸縮調整目地 位置 ・ 標準仕様書[表11.1.1] ・ 図示(図面番号:) シーリング材の目地寸法 ・ 幅、深さとも6mm以上 ・ 図示(図面番号:)	8.防腐・防蟻 ・防虫処理 (12.3.1) (12.3.2) (11.1.4) (11.2.6) (11.3.5)	⑤アルミニウム (14.2.1) (表14.2.1)	野縁等の種類 屋内 ・ 19形 ・ () 屋外 ・ 25形 ・ () 屋外の野縁受等の間隔 ・ 図示(図面番号:) 吊りボルトの補強方法(φ90mm超) ・ 図示(図面番号:) 吊りボルトの水平補強、斜め補強 ・ 天井ふところ>3.0m 図示(図面番号:) ・ 耐震天井 図示(図面番号:) ・ 耐風圧の補強 図示(図面番号:)
11 タ イ ル 工 事	⑥長尺金属板 葺(13.2.2) (13.2.3) (表13.2.1)	⑦木材 (12.2.1) (12.4.1) (12.5.1) (12.6.1) (12.7.1) (表12.2.1)	⑧点検口 (12.7.1)	⑨点検口 (12.7.1)	⑩点検口 (12.7.1)
	⑪点検口 (12.7.1)	⑫点検口 (12.7.1)	⑬点検口 (12.7.1)	⑭点検口 (12.7.1)	⑮点検口 (12.7.1)
	⑯点検口 (12.7.1)	⑰点検口 (12.7.1)	⑱点検口 (12.7.1)	⑲点検口 (12.7.1)	⑳点検口 (12.7.1)
	㉑点検口 (12.7.1)	㉒点検口 (12.7.1)	㉓点検口 (12.7.1)	㉔点検口 (12.7.1)	㉕点検口 (12.7.1)
12 木 工 事	①木材 (12.2.1) (12.4.1) (12.5.1) (12.6.1) (12.7.1) (表12.2.1)	②木材 (12.2.1)(2)(f) (表12.2.2)	③木材 (12.2.1)(2)(f) (表12.2.2)	④木材 (12.2.1)(2)(f) (表12.2.2)	⑤木材 (12.2.1)(2)(f) (表12.2.2)
	⑥木材 (12.2.1)(2)(f) (表12.2.2)	⑦木材 (12.2.1)(2)(f) (表12.2.2)	⑧木材 (12.2.1)(2)(f) (表12.2.2)	⑨木材 (12.2.1)(2)(f) (表12.2.2)	⑩木材 (12.2.1)(2)(f) (表12.2.2)
	⑪木材 (12.2.1)(2)(f) (表12.2.2)	⑫木材 (12.2.1)(2)(f) (表12.2.2)	⑬木材 (12.2.1)(2)(f) (表12.2.2)	⑭木材 (12.2.1)(2)(f) (表12.2.2)	⑮木材 (12.2.1)(2)(f) (表12.2.2)
	⑯木材 (12.2.1)(2)(f) (表12.2.2)	⑰木材 (12.2.1)(2)(f) (表12.2.2)	⑱木材 (12.2.1)(2)(f) (表12.2.2)	⑲木材 (12.2.1)(2)(f) (表12.2.2)	⑳木材 (12.2.1)(2)(f) (表12.2.2)
13 左 官 工 事	①木材 (12.2.1)(2)(f) (表12.2.2)	②木材 (12.2.1)(2)(f) (表12.2.2)	③木材 (12.2.1)(2)(f) (表12.2.2)	④木材 (12.2.1)(2)(f) (表12.2.2)	⑤木材 (12.2.1)(2)(f) (表12.2.2)
	⑥木材 (12.2.1)(2)(f) (表12.2.2)	⑦木材 (12.2.1)(2)(f) (表12.2.2)	⑧木材 (12.2.1)(2)(f) (表12.2.2)	⑨木材 (12.2.1)(2)(f) (表12.2.2)	⑩木材 (12.2.1)(2)(f) (表12.2.2)
	⑪木材 (12.2.1)(2)(f) (表12.2.2)	⑫木材 (12.2.1)(2)(f) (表12.2.2)	⑬木材 (12.2.1)(2)(f) (表12.2.2)	⑭木材 (12.2.1)(2)(f) (表12.2.2)	⑮木材 (12.2.1)(2)(f) (表12.2.2)
	⑯木材 (12.2.1)(2)(f) (表12.2.2)	⑰木材 (12.2.1)(2)(f) (表12.2.2)	⑱木材 (12.2.1)(2)(f) (表12.2.2)	⑲木材 (12.2.1)(2)(f) (表12.2.2)	⑳木材 (12.2.1)(2)(f) (表12.2.2)
14 金 属 工 事	①木材 (12.2.1)(2)(f) (表12.2.2)	②木材 (12.2.1)(2)(f) (表12.2.2)	③木材 (12.2.1)(2)(f) (表12.2.2)	④木材 (12.2.1)(2)(f) (表12.2.2)	⑤木材 (12.2.1)(2)(f) (表12.2.2)
	⑥木材 (12.2.1)(2)(f) (表12.2.2)	⑦木材 (12.2.1)(2)(f) (表12.2.2)	⑧木材 (12.2.1)(2)(f) (表12.2.2)	⑨木材 (12.2.1)(2)(f) (表12.2.2)	⑩木材 (12.2.1)(2)(f) (表12.2.2)
	⑪木材 (12.2.1)(2)(f) (表12.2.2)	⑫木材 (12.2.1)(2)(f) (表12.2.2)	⑬木材 (12.2.1)(2)(f) (表12.2.2)	⑭木材 (12.2.1)(2)(f) (表12.2.2)	⑮木材 (12.2.1)(2)(f) (

備 考		NISSHIN SEKKEI 目新設計株式会社 三富県知事登録第1-518号 一般建築士 No.265708 出口章樹	Job Title 令和7年度（仮称）南伊勢町立南島地区統合小中学校建設工事 1工区					DATE 2025 - 11															
			Drawing Title 特記仕様書（新築）03					SCALE															
								No Scale															
			<table><tr><td colspan="2">作 表</td><td colspan="3">設計担当者</td></tr><tr><td>一般建築士 No.265708</td><td>一般建築士 No.278009</td><td>一般建築士 No.265708</td><td>二級建築士 No.10548</td><td></td></tr><tr><td>出口章樹</td><td>出口章樹</td><td>出口章樹</td><td>伊藤大智</td><td></td></tr></table>					作 表		設計担当者			一般建築士 No.265708	一般建築士 No.278009	一般建築士 No.265708	二級建築士 No.10548		出口章樹	出口章樹	出口章樹	伊藤大智		A - 03
	作 表		設計担当者																				
一般建築士 No.265708	一般建築士 No.278009	一般建築士 No.265708	二級建築士 No.10548																				
出口章樹	出口章樹	出口章樹	伊藤大智																				

(表14.2.2)

16

(表16.2.5)

内部建具

ガラス・複層ガラス ・ ()
建具枠見込み寸法 ・ 図示 (図面番号：)
表面色 ・ 標準色 ・ 特注色
防水ドア、防音サッシの遮音性 ・ ()等級
断熱ドア、断熱サッシの断熱性 ・ ()等級
建具枠見込み寸法 ・ 図示 (図面番号：)
結露水の処理方法 ・ ()
水切り板、ぜん板等 ・ 図示 (図面番号：)
建具周りの止水処理 (外部に面するもののみ)
・ 製造所の仕様による ・ ()

⑤網戸等

(表16.2.3)

形式 ○可動式 ○固定式
防虫網 網の材質 ・合成樹脂 ・ガラス繊維入り合成樹脂
・ステンレス (SUS316) ・ ()
線径 ・0.25mm以上 ・ ()
網目 ・16メッシュ ・18メッシュ ・ ()

6.樹脂製建具

(表16.3.2)

(表16.3.3)

(表16.3.4)

(表16.3.1)

～(表16.3.3)

外部建具の性能等級等
コンクリート系下地、鉄骨下地
・ A種 ・ B種 ・ C種 ・ ()
木下地
・ D種 ・ E種 ・ ()
建具の遮音性能等級
・ T-1 ・ T-2 ・ ()
外部建具の断熱性能等級
・ H-4 ・ H-5 ・ H-6 ・ H-7 ・ H-8 ・ ()
外部建具の日射取得性能等級 ・ ()
ガラス ・複層ガラス ・ ()
建具枠見込み寸法 ・ 図示 (図面番号：)
表面色 ・ 標準色 ・ 特注色
水切り板、ぜん板 ・ 図示 (図面番号：)
建具周りの止水処理 (外部に面するもののみ)
・ 製造所の仕様による ・ ()

①網製建具

(表16.4.2)

(表16.4.1)

(表16.2.1)

(表16.4.4)

(表16.4.2)

(表16.4.6)

簡易気密型ドアセット ・ 図示 (図面番号：)
外部建具の耐風圧性 ・ S-4 ・ S-5 ・ S-6
耐震ドアの面内変形追随性 ・ ()等級
防音ドア、防音サッシの遮音性 ・ ()等級
断熱ドア、断熱サッシの断熱性 ・ ()等級
網板類の厚さ ・ [表16.4.2] ・ 図示 (図面番号：)
くつずりの仕上げ ・ HL ・ ()
H>2400mm 又は W>950mm ・ 図示 (図面番号：)

形式	幅(mm)	高さ(mm)
片開き	・900 ・950	・2000
両子開き	・1200 ・1250	・2100
両開き	・1800 ・1900	・2100

⑨網製軽量建具

(表16.5.2)

(表16.5.3)

(表16.5.4)

(表16.5.1)

簡易気密型ドアセット ・ 図示 (図面番号：)
外部建具の耐風圧性 ・ S-4 ・ S-5 ・ S-6
防音ドアセット、防音サッシの遮音性 ・ ()等級
断熱ドアセット、断熱サッシの断熱性 ・ ()等級
耐震ドアセットの面内変形追随性 ・ ()
ステンレス鋼板 ・ SUS304 ・ ()
表面仕上げ ・ HL ・ 網面仕上げ
曲げ加工 ・ 普通曲げ ・ 角出し曲げ
建具材の含水率 ・ A種 ・ B種
フラッシュ戸、戸ぶすまの表面材
・合板 (・普通合板 ・天然木材化粧板 ・特殊加工化粧板)
・MDF 区分 (表裏面の状態、曲げ強さ、接着剤、難燃性)
・図面 (図面番号：)
フラッシュ戸の形状
表面板の厚さ ・ 標準仕様書[表16.7.6] ・ ()
引手の合わせ ・ いんろう付き 図示 (図面番号：)
かまち戸 かまち、網板の樹種 ・ 図示(図面番号：)
ふすま 種類 ・ I型 ・ II型
上張の種類 ・ 図示(図面番号：)
線の仕上げ ・ 図示(図面番号：)
枠及びくつずりの材料 ・ 図示(図面番号：)
各木製建具の見込み寸法 ・ 標準仕様書[表16.7.7]
・ 図示 (図面番号：)

9.ステンレス製建具

(表16.6.2)

(表16.6.3)

(表16.6.4)

(表16.6.5)

(表16.4.1)

簡易気密型ドアセット ・ 図示 (図面番号：)
外部建具の耐風圧性 ・ S-4 ・ S-5 ・ S-6
耐震ドアの面内変形追随性 ・ ()等級
防音ドア、防音サッシの遮音性 ・ ()等級
断熱ドア、断熱サッシの断熱性 ・ ()等級
網板類の厚さ ・ 図示 (図面番号：)
召合せ、縦小口包み板等の材質
・ 鋼板 ・ ステンレス鋼板 ・ アルミニウム合金押出型材
網板類の厚さ ・ [表16.5.1] ・ 図示 (図面番号：)
H>2400mm 又は W>950mm ・ 図示 (図面番号：)

⑪木製建具

(表16.7.2)

(表16.7.3)

(表16.7.1)

(表16.7.2)

(表16.7.6)

(表16.7.7)

(表16.7.3)

(表16.7.8)

(表16.7.8)

建具材の含水率 ・ A種 ・ B種
フラッシュ戸、戸ぶすまの表面材
・合板 (・普通合板 ・天然木材化粧板 ・特殊加工化粧板)
・MDF 区分 (表裏面の状態、曲げ強さ、接着剤、難燃性)
・図面 (図面番号：)
簡易気密型ドアセット ・ 図示 (図面番号：)
外部建具の耐風圧性 ・ S-4 ・ S-5 ・ S-6
耐震ドアの面内変形追随性 ・ ()等級
防音ドア、防音サッシの遮音性 ・ ()等級
断熱ドア、断熱サッシの断熱性 ・ ()等級
網板類の厚さ ・ 図示 (図面番号：)
召合せ、縦小口包み板等の材質
・ 鋼板 ・ ステンレス鋼板 ・ アルミニウム合金押出型材
網板類の厚さ ・ [表16.5.1] ・ 図示 (図面番号：)
H>2400mm 又は W>950mm ・ 図示 (図面番号：)

9.ステンレス製建具

(表16.6.2)

(表16.6.3)

(表16.6.4)

(表16.6.5)

(表16.4.1)

簡易気密型ドアセット ・ 図示 (図面番号：)
外部建具の耐風圧性 ・ S-4 ・ S-5 ・ S-6
耐震ドアの面内変形追随性 ・ ()等級
防音ドア、防音サッシの遮音性 ・ ()等級
断熱ドア、断熱サッシの断熱性 ・ ()等級
網板類の厚さ ・ 図示 (図面番号：)
召合せ、縦小口包み板等の材質
・ 鋼板 ・ ステンレス鋼板 ・ アルミニウム合金押出型材
網板類の厚さ ・ [表16.5.1] ・ 図示 (図面番号：)
H>2400mm 又は W>950mm ・ 図示 (図面番号：)

⑬木製建具

(表16.7.2)

(表16.7.3)

(表16.7.1)

(表16.7.2)

(表16.7.6)

(表16.7.7)

(表16.7.3)

(表16.7.8)

(表16.7.8)

建具材の含水率 ・ A種 ・ B種
フラッシュ戸、戸ぶすまの表面材
・合板 (・普通合板 ・天然木材化粧板 ・特殊加工化粧板)
・MDF 区分 (表裏面の状態、曲げ強さ、接着剤、難燃性)
・図面 (図面番号：)
簡易気密型ドアセット ・ 図示 (図面番号：)
外部建具の耐風圧性 ・ S-4 ・ S-5 ・ S-6
耐震ドアの面内変形追随性 ・ ()等級
防音ドア、防音サッシの遮音性 ・ ()等級
断熱ドア、断熱サッシの断熱性 ・ ()等級
網板類の厚さ ・ 図示 (図面番号：)
召合せ、縦小口包み板等の材質
・ 鋼板 ・ ステンレス鋼板 ・ アルミニウム合金押出型材
網板類の厚さ ・ [表16.5.1] ・ 図示 (図面番号：)
H>2400mm 又は W>950mm ・ 図示 (図面番号：)

5.網戸等

(表16.2.3)

形式 ・可動式 ・固定式
防虫網 網の材質 ・合成樹脂 ・ガラス繊維入り合成樹脂
・ステンレス (SUS316) ・ ()
線径 ・0.25mm以上 ・ ()
網目 ・16メッシュ ・18メッシュ ・ ()

6.樹脂製建具

(表16.3.2)

(表16.3.3)

(表16.3.4)

(表16.3.1)

～(表16.3.3)

外部建具の性能等級等
コンクリート系下地、鉄骨下地
・ A種 ・ B種 ・ C種 ・ ()
木下地
・ D種 ・ E種 ・ ()
建具の遮音性能等級
・ T-1 ・ T-2 ・ ()
外部建具の断熱性能等級
・ H-4 ・ H-5 ・ H-6 ・ H-7 ・ H-8 ・ ()
外部建具の日射取得性能等級 ・ ()

2.建築設備

(表16.2.1)

(表16.2.2)

(表16.

備 註		NISSHIN SEKKEI 目新設計株式会社 三重県知事登録第1-518号 一般建築士 No.265708 出口基樹	Job Title 令和7年度（仮称）南伊勢町立南島地区統合小中学校建設工事 1工区	DATE 2025 - 11															
			Drawing Title 特記仕様書(新築)04	SCALE No Scale															
			<table><tr><td>代 表</td><td colspan="4">設計担当者</td></tr><tr><td>一般建築士 No.265708</td><td>一般建築士 No.267708</td><td>一般建築士 No.327089</td><td>一般建築士 No.10548</td><td></td></tr><tr><td>出口基樹</td><td>藤分章之</td><td>奥田和彦</td><td>伊藤大智</td><td></td></tr></table>	代 表	設計担当者				一般建築士 No.265708	一般建築士 No.267708	一般建築士 No.327089	一般建築士 No.10548		出口基樹	藤分章之	奥田和彦	伊藤大智		A - 04
	代 表		設計担当者																
	一般建築士 No.265708		一般建築士 No.267708	一般建築士 No.327089	一般建築士 No.10548														
出口基樹	藤分章之	奥田和彦	伊藤大智																

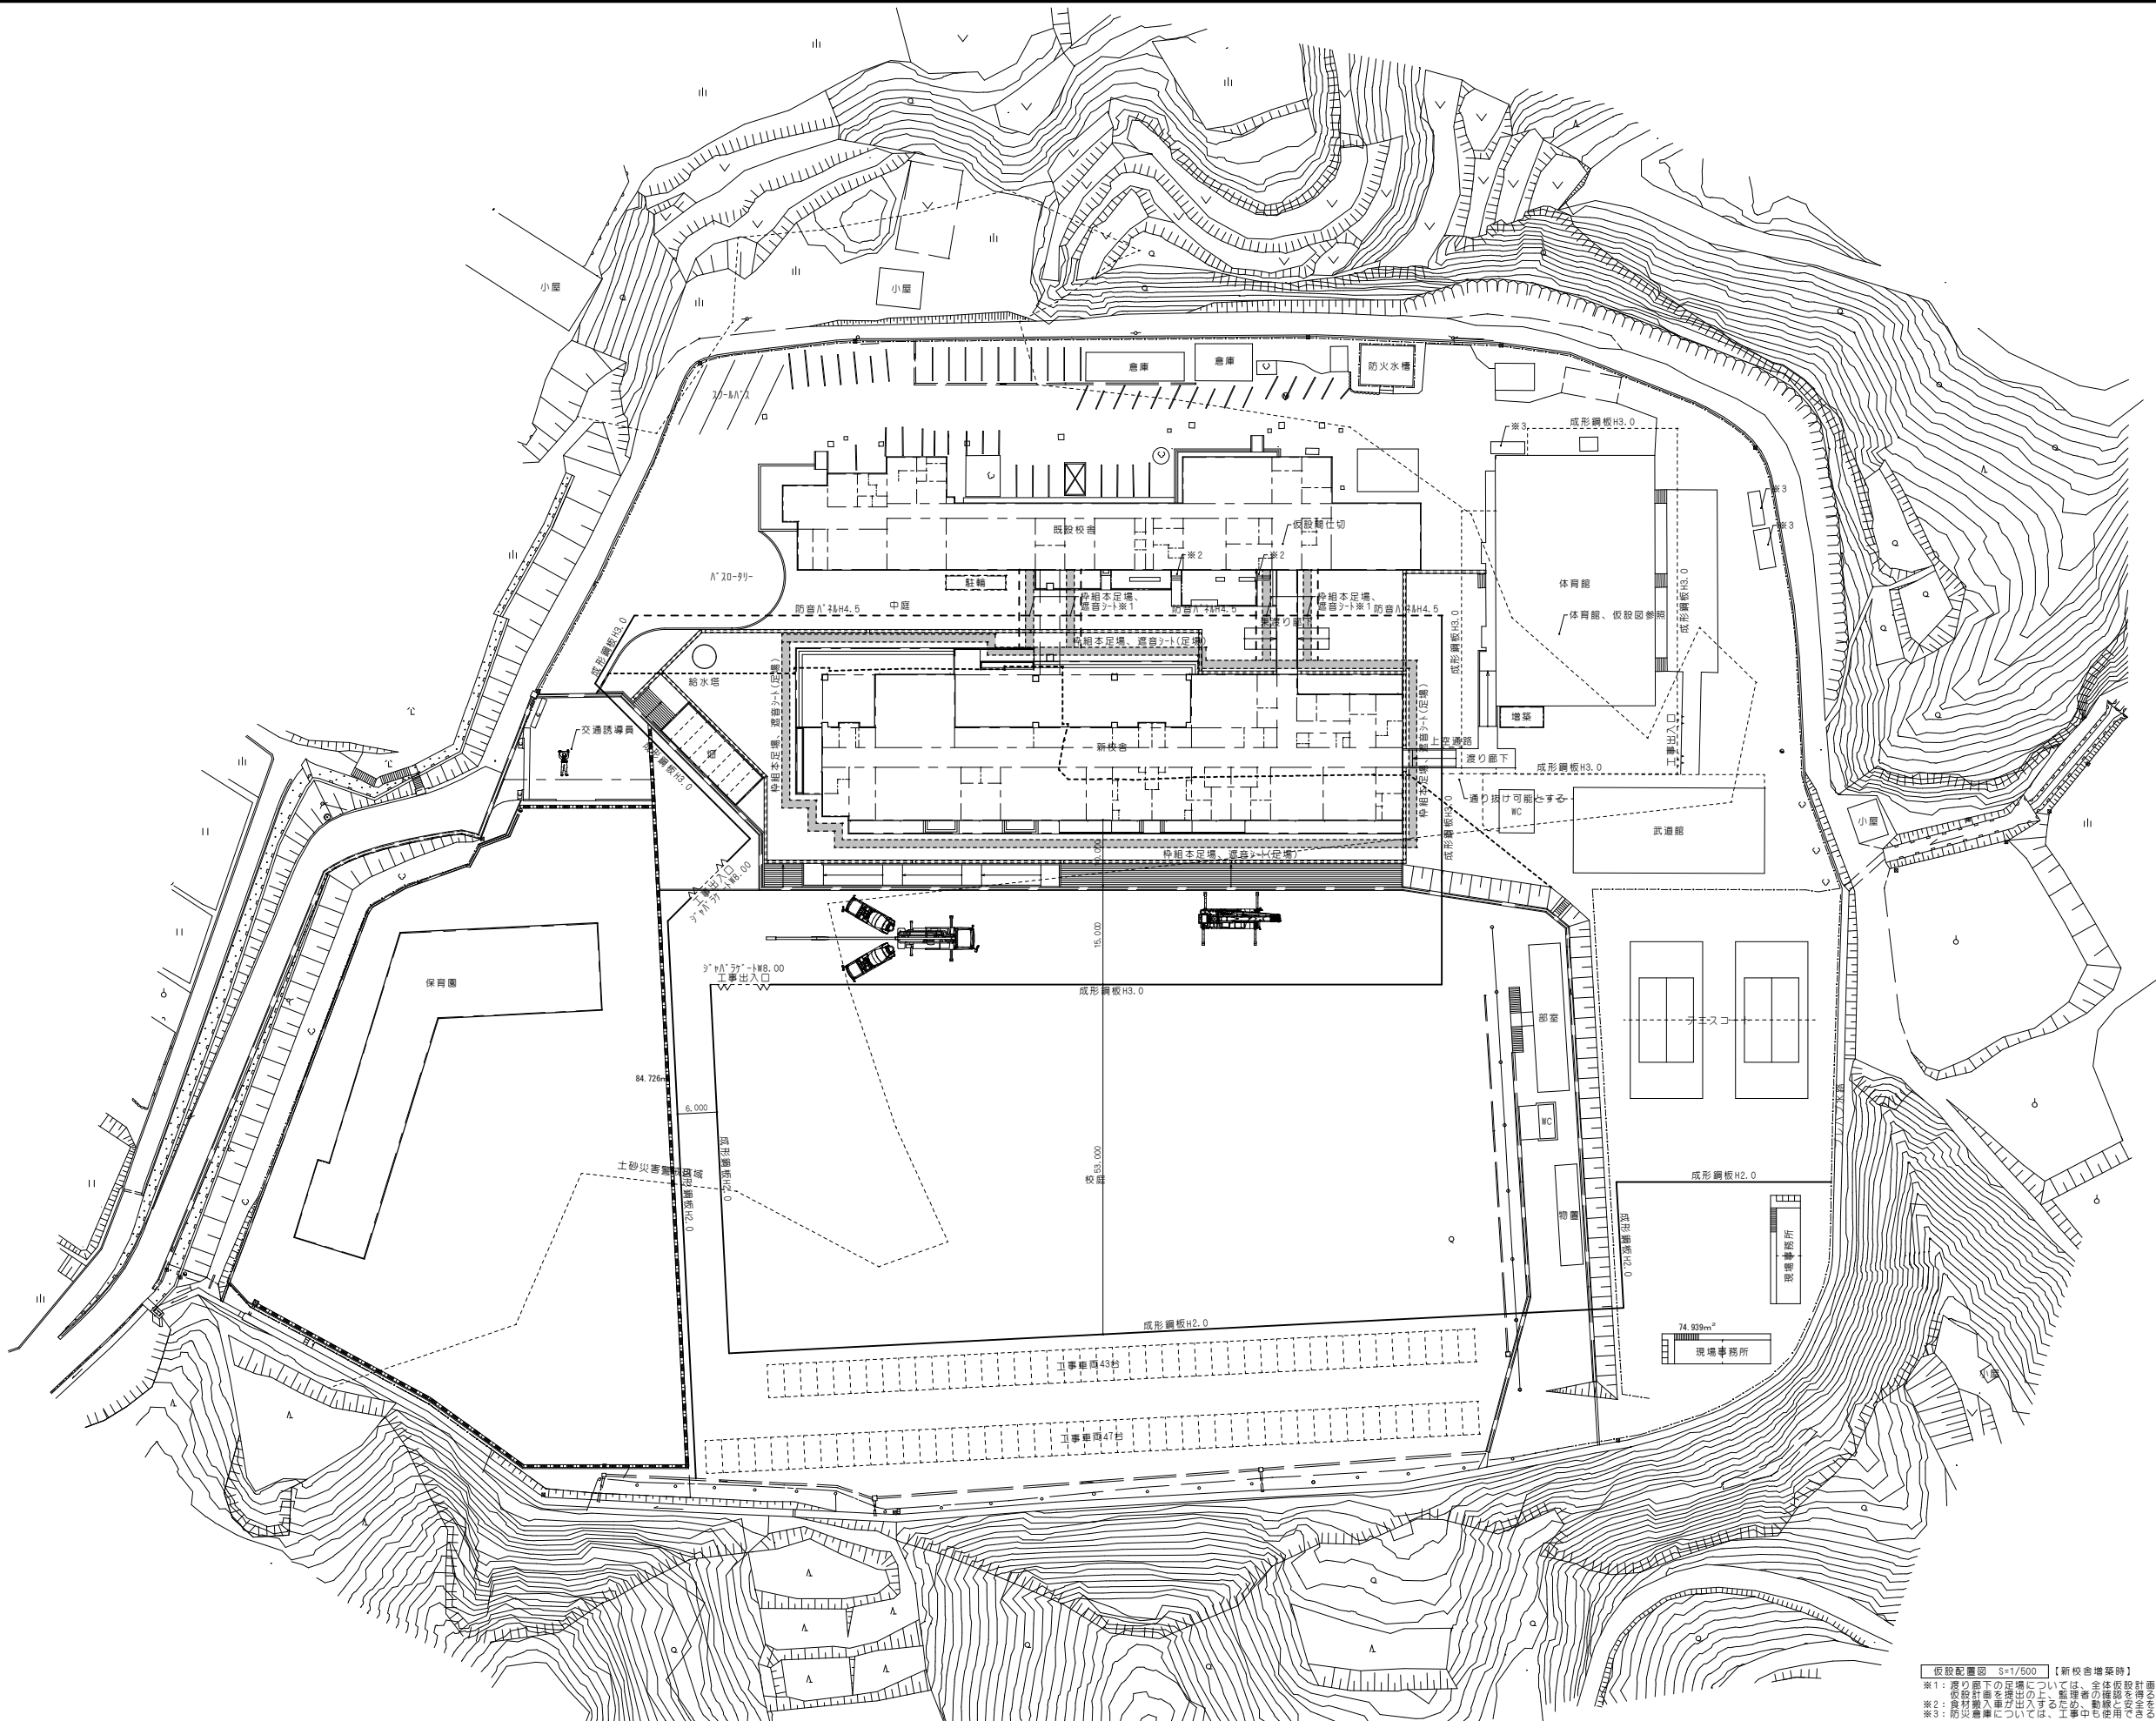


仮設配置図 S=1/500 (新校舎増築時)
※1: 盛り土下の足場については、全体仮設配置図の他に、仮設配置図を提出するため、動線図の他に入力する。
※2: 仮設配置図が出入りするため、動線図の他に入力する。
※3: 防火倉庫については、工事途中使用のため入力すること。







備 考				NISSHIN SEKKEI 目新設計株式会社		令和7年度 (仮称) 南伊勢町立南島地区統合小中学校建設工事 1工区		2025 - 11	
				三重県知事登録第1-518号 一般建築士 No. 205708 出口謙樹		仮設配置図		SCALE	
						設計担当者		A1:1/500 A3:1/1000	
						代表 一般建築士: No. 205708 出口謙樹 一般建築士: No. 205708 出口謙樹 一般建築士: No. 205708 出口謙樹 一般建築士: No. 205708 出口謙樹		A-06	

■ 建築主	住所 氏名 代表者名	三重県度会郡南伊勢町五ヶ所浦3057 南伊勢長 町長 上村久仁
■ 工事種別	・新築　○増築　・改築　・移転　・用途変更　・大規模の修繕	
■ 工事期間	日間	
■ 敷地概要	1. 地名地番 2. 敷地面積 3. 道　路 4. 敷地状況 5. 用途地域	三重県度会郡南伊勢町東宮1033 約30,000 ㎡ 幅員 4.7 m 高低差有 ・第1種低層住居専用地域　・第2種低層住居専用地域　・第1種中高層住居専用地域　・第2種中高層住居専用地域　・第1種住居地域　・第2種住居地域 ・準住居地域　・近隣商業地域　・商業地域　・準工業地域　・工業地域　・工業専用地域　・用途地域無指定　◎都市計画区域外　・市街化調整区域 ・防火　・準防火　○無指定　・法22条区域
	6. 防火地域 7. 高度地区 8. 日影規制 9. その他の規制	・有　○無 ◎下水道処理区域　・下水道処理区域外
■ 建物概要	1. 標　名 2. 主　用　途 3. 階　数 4. 建物高さ 5. 面　積	新校舎 小中学校 校舎 地上3階＋塔屋 最高の高さ 12.21 m　最高の軒高 7.50 m 1F床面積　1,910.28 ㎡（室内面積：1,538.50 ㎡） 2F床面積　1,734.24 ㎡（室内面積：1,649.60 ㎡） 3F床面積　1,631.00 ㎡（室内面積：1,525.60 ㎡） 4F床面積　61.60 ㎡（室内面積：　61.60 ㎡） 延床面積　5,337.12 ㎡（室内面積：4,775.30 ㎡）
■ 構造概要	1. 構造種別	◎RC造　・S造　・SRC造　・木造
	2. 机　地　基	◎既製机　・場所打机　・地盤改良
	3. 基　礎	◎独立基礎　・布基礎　・べた基礎
	4. そ　の　他	
■ 設備概要	各設備特記仕様書による ◎本工事　（◎電気設備工事　◎機械設備工事　・浄化槽設備工事） ・別途工事　（・電気設備工事　・機械設備工事　・浄化槽設備工事）	

■ 外部仕上	場　所	記号	仕　上　内　容	認定番号	備　考
	屋根	G01	（屋根）　珜素塗装ｶﾞﾙﾌﾞﾘﾙ鋼板t0.4ー文字裏　非加硫ﾌﾞﾗｼﾞﾙ裏打　K0ｼｰﾄt1.0　K0ﾌﾞﾗｲﾂ-　ﾔﾙﾙ金ｼﾞ下地		
		G02	（軒先唐草）　珜素塗装ｶﾞﾙﾌﾞﾘﾙ鋼板t0.4曲加工		
		G03	（ｸﾞﾗｽﾞ唐草）　珜素塗装ｶﾞﾙﾌﾞﾘﾙ鋼板t0.4曲加工		
		G04			
		G05			
		G06			
	屋上	G07	（平場）　超速硬化ｸﾞﾗﾝｼﾞ膜防水　ｺﾝｸﾘｰﾄ金ｼﾞ下地		
		G08	（立上）　超速硬化ｸﾞﾗﾝｼﾞ膜防水　ﾔﾙﾙ金ｼﾞ下地		
		G09	（平場）　ｸﾞﾗﾝｼﾞ膜防水X-2工法　ｺﾝｸﾘｰﾄ金ｼﾞ下地		
		G10	（立上）　ｸﾞﾗﾝｼﾞ膜防水X-2工法　ﾔﾙﾙ金ｼﾞ下地		
		G11	（萱木）　溶融亜鉛ﾕｰﾁ仕上　FB-9+100		
		G12			
		G13			
		G14			
	構	G15	（内構）　ｸﾞﾗﾝｼﾞ膜防水X-2工法　ﾔﾙﾙ金ｼﾞ下地		
		G16	（ﾄﾞﾚｯ）　鋼鉄製横引ﾄﾞﾚｯ100φ用		
		G17	（ﾄﾞﾚｯ）　鋼鉄製中継ﾄﾞﾚｯ100φ用		
		G18	（ﾄﾞﾚｯ）　鋼鉄製整引ﾄﾞﾚｯ75φ用		
		G19	（ﾄﾞﾚｯ）　鋼鉄製中継ﾄﾞﾚｯ75φ用		
		G20	（整構）　ｱﾙﾐﾌﾗﾂﾞﾚｯ整構100φ用		
		G21	（整構）　ｱﾙﾐﾌﾗﾂﾞﾚｯ整構75φ用		
		G22	（ﾄﾞﾚｯ）　鋼鉄製整引ﾄﾞﾚｯ100φ用		
		G23			
		G24			
	庇	G25	（平場）　ｸﾞﾗﾝｼﾞ膜防水X-2工法　ﾔﾙﾙ金ｼﾞ下地		
		G26	（立上）　ｸﾞﾗﾝｼﾞ膜防水X-2工法　ﾔﾙﾙ金ｼﾞ下地		
		G27	（萱木）　溶融亜鉛ﾕｰﾁ仕上　FB-9+100		
		G28	（幕板）　外装薄塗材E吹付　ｺﾝｸﾘｰﾄ打放補修下地		
		G29	（見付）　撥水材塗　ｺﾝｸﾘｰﾄ塗装合板型枠化粧打放		
		G30	（見付）　外装薄塗材E吹付　ｺﾝｸﾘｰﾄ打放補修下地		
		G31			
		G32			
		G33			
		ﾌﾗｽﾞﾙｰﾌﾞｼﾞｬﾀﾞｰﾙﾙﾙｼｰﾅ	G34	（床）　木ﾌﾞﾗｼｯｸ再生複合材t30+145　ｱﾙﾐ製根太下地	
	G35		（平場）　超速硬化ｸﾞﾗﾝｼﾞ膜防水　ｺﾝｸﾘｰﾄ金ｼﾞ下地		
	G36		（立上）　超速硬化ｸﾞﾗﾝｼﾞ膜防水　ﾔﾙﾙ金ｼﾞ下地		
	G37		（萱木）　溶融亜鉛ﾕｰﾁ仕上　FB-9+100		
	G38		（支柱）　溶融亜鉛ﾕｰﾁ仕上　○-89.1+3.2		
	G39				
	G40				
	上裏	G41	（格子）　WP塗　桧上小25+150-#500　軽鉄野縁受下地-#910		
		G42	（軒天）　WP塗　桧上小羽目板t12　構造用合板t12　軽鉄下地W25-#303		
		G43	（軒天）　EP塗　ｸﾞｲﾙ板t8目透　軽鉄下地W25-#303		
		G44	（上裏）　撥水材塗　ｺﾝｸﾘｰﾄ塗装合板型枠化粧打放		
		G45	（上裏）　外装薄塗材E吹付　ｺﾝｸﾘｰﾄ打放補修下地		
		G46			
		G47			
		G48			
	外壁	G49	（外壁）　撥水材塗　ｺﾝｸﾘｰﾄ塗装合板型枠化粧打放		
		G50	（巾木）　撥水材塗　ｺﾝｸﾘｰﾄ塗装合板型枠化粧打放		
		G51	（外壁）　外装薄塗材E吹付　ｺﾝｸﾘｰﾄ打放補修下地		
		G52	（巾木）　ﾔﾙﾙ金ｼﾞ仕上		
		G53	（外壁）　WP塗　桧上小羽目板t12　木製鋼縁下地		
		G54	（見切）　ｱﾙﾐﾌﾗｰﾐ-5+50+50		
		G55			
	床	G56	（床）　磁器質施釉ﾀｲﾙ300角　ﾔﾙﾙ塗下地		
		G57	（路面・蹴上）　磁器質施釉ﾀｲﾙ300角　ﾔﾙﾙ塗下地		
		G58	（床）　ﾔﾙﾙ金ｼﾞ仕上　目地切		
		G59	（路面・蹴上）　ﾔﾙﾙ金ｼﾞ仕上　目地切		
		G60	（床）　ﾔﾙﾙ金ｼﾞ仕上		
		G61	（床）　ﾔﾙﾙ剛毛引仕上		
		G62	（路面・蹴上）　ﾔﾙﾙ金ｼﾞ仕上		
		G63	（立下）　ﾔﾙﾙ金ｼﾞ仕上		
		G64	（段鼻）　ｼﾞﾙﾂｼﾞ段鼻W60		
		G65	（段鼻）　磁器質無釉ﾀｲﾙ150+60		
	その他	G66	（格子）　焼付塗装　ｱﾙﾐ-ﾙ'-50+150-#108.75　溶融亜鉛ﾕｰﾁ□-100+100+3.2下地		
		G67	（手摺）　溶融亜鉛ﾕｰﾁ仕上　鋼製手摺H1100		
		G68	（防護欄）　手摺用ﾀｲﾍﾟ-φ3-#100　両端ｸﾞﾘｯﾌﾟ金物共		
		G69	（鋼製枠）　溶融亜鉛ﾕｰﾁFB-9+50		
		G70	（鋼製梁）　溶融亜鉛ﾕｰﾁ□-100+100+3.2		
		G71	（花壇）　撥水材塗　ｺﾝｸﾘｰﾄ塗装合板型枠化粧打放		
		G72	（立上）　撥水材塗　ｺﾝｸﾘｰﾄ塗装合板型枠化粧打放		
		G73	（手摺）　溶融亜鉛ﾕｰﾁ仕上　鋼製手摺H900		

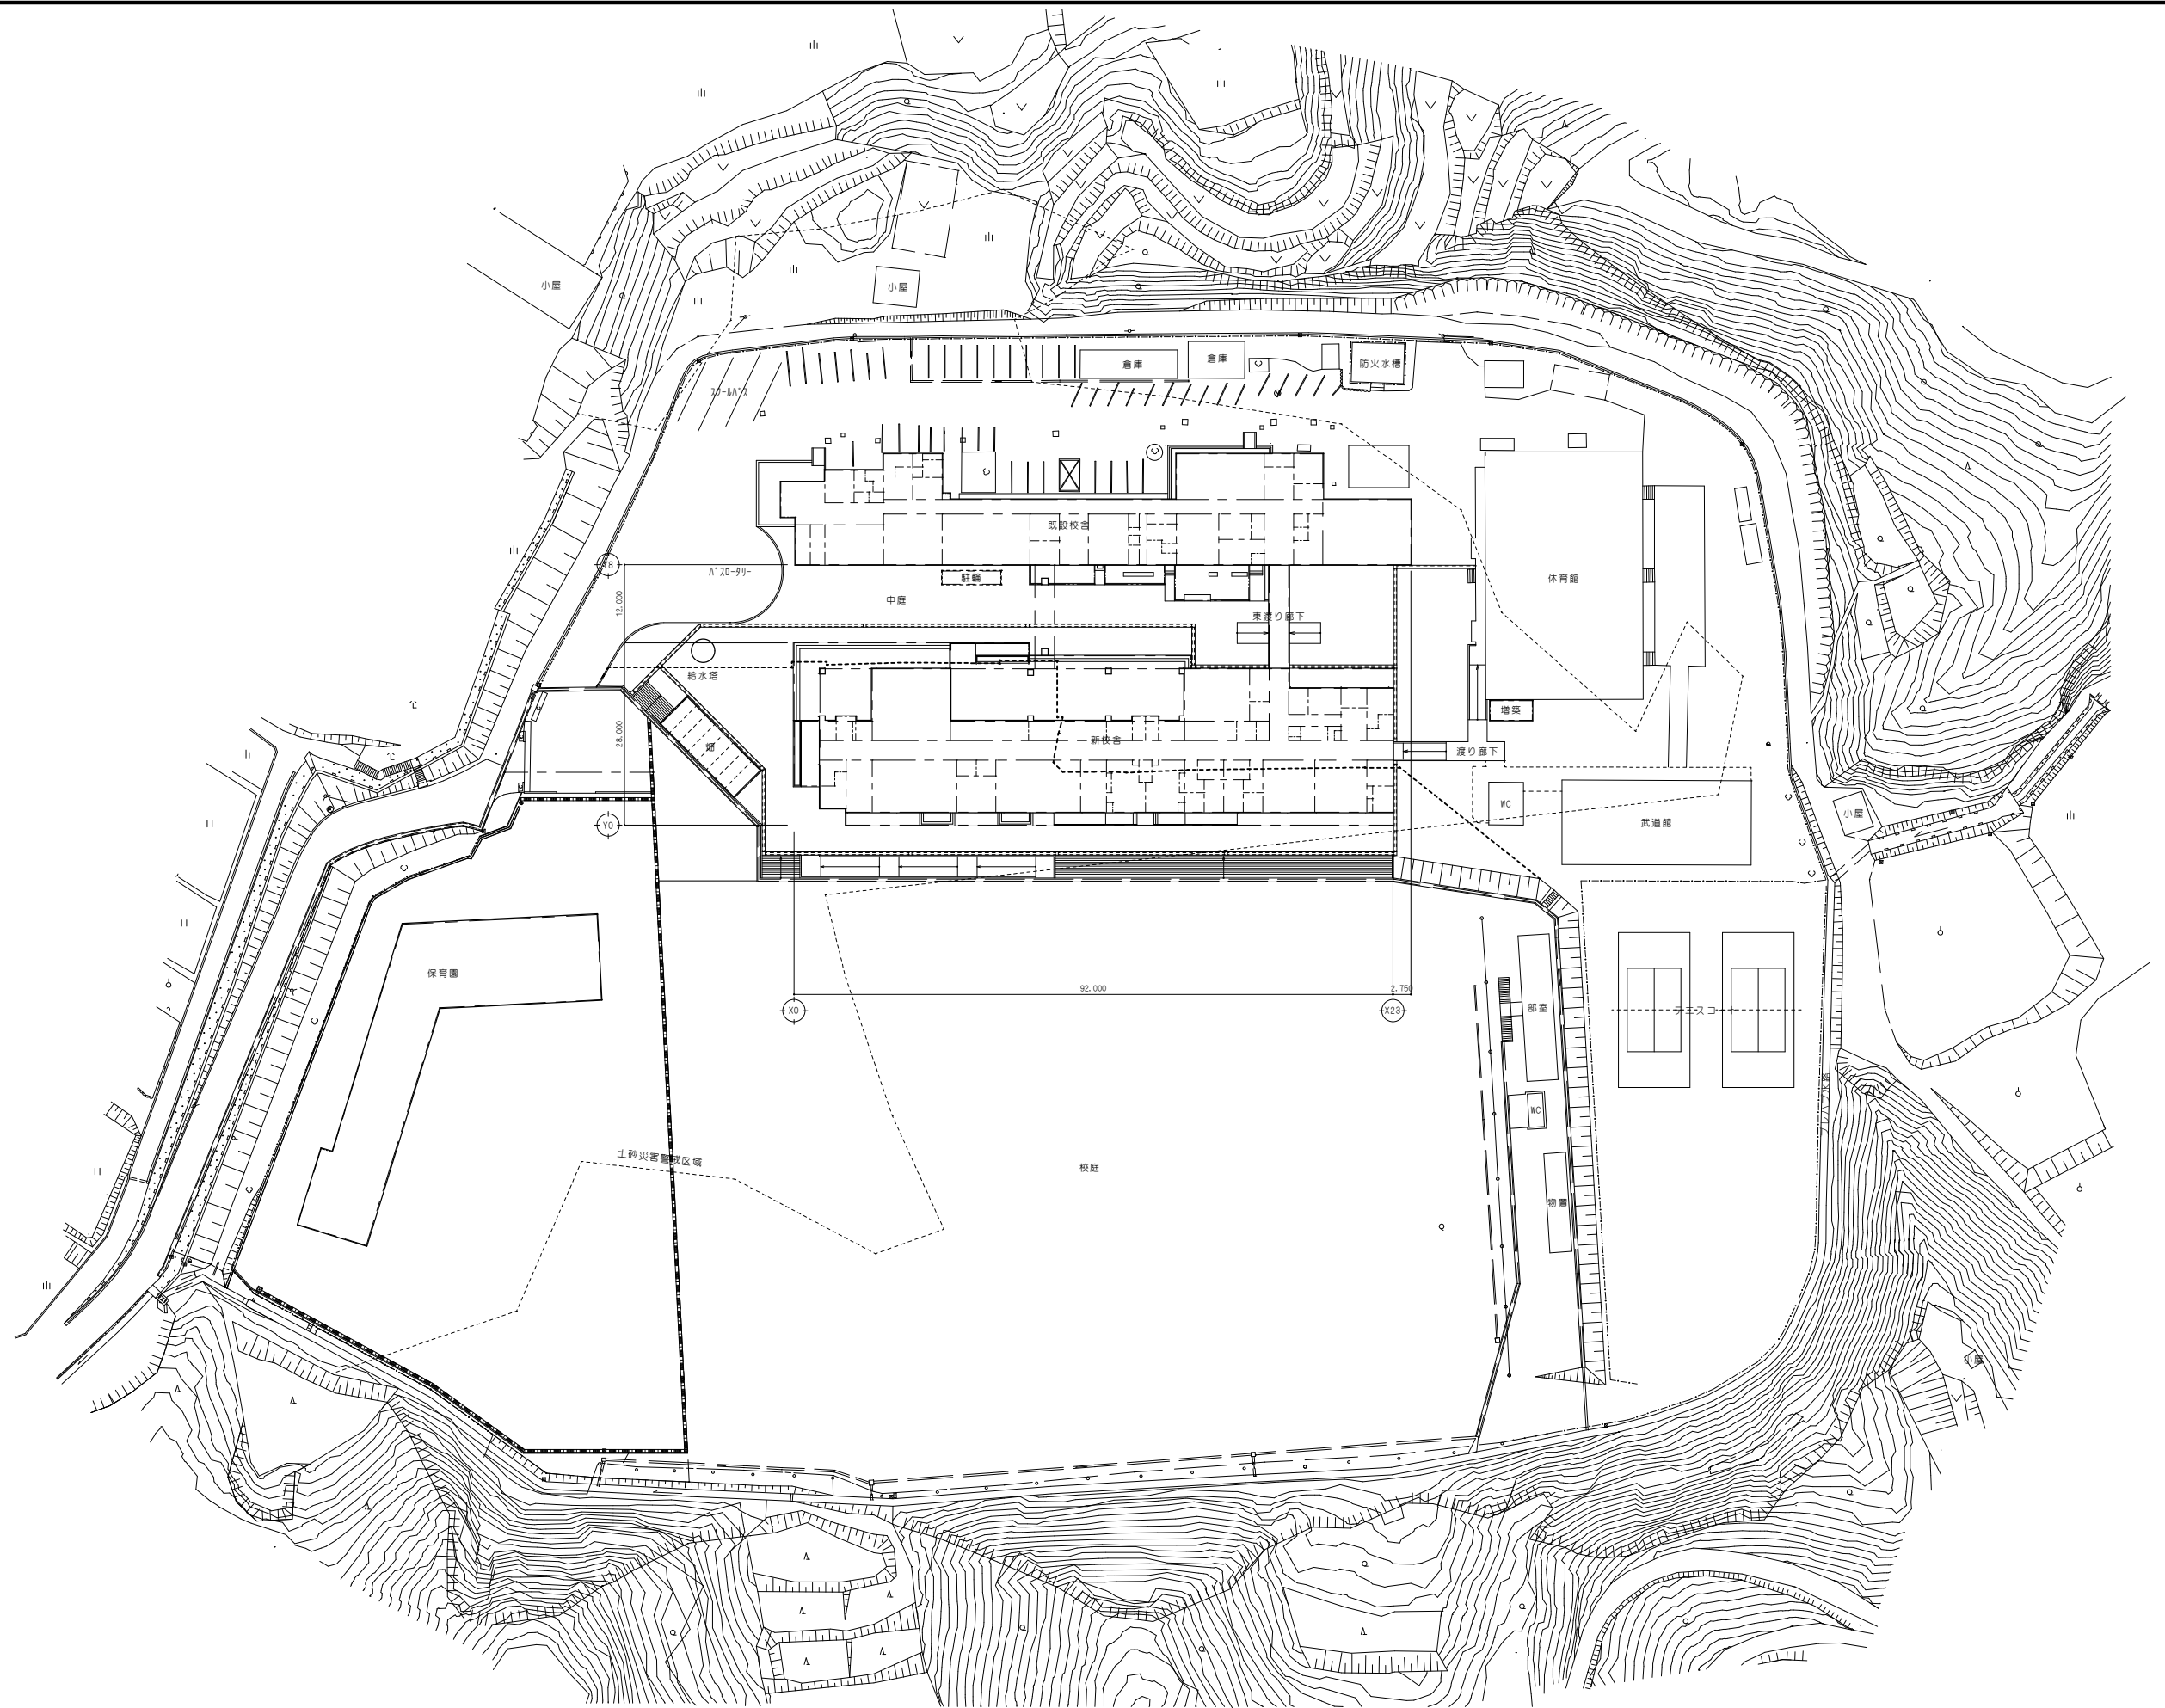

備 考				NISSHIN SEKKEI 目新設計株式会社		Project Title 令和7年度（仮称）南伊勢町立南島地区統合小中学校建設工事 1工区 Drawing Title 配置図		DATE 2025 - 11 SCALE A1:1/500 A3:1/1000	
				三重県知事登録第1-518号 一般建築士 No. 205708 出口雄樹		Designers 氏 名 一般建築士 1 No.205708 出口雄樹 一般建築士 2 No.205709 出口雄樹		Design Supervisor 一般建築士 1 No.207085 渡田和彦 一般建築士 2 No.10649 伊藤大樹	
								A-08	

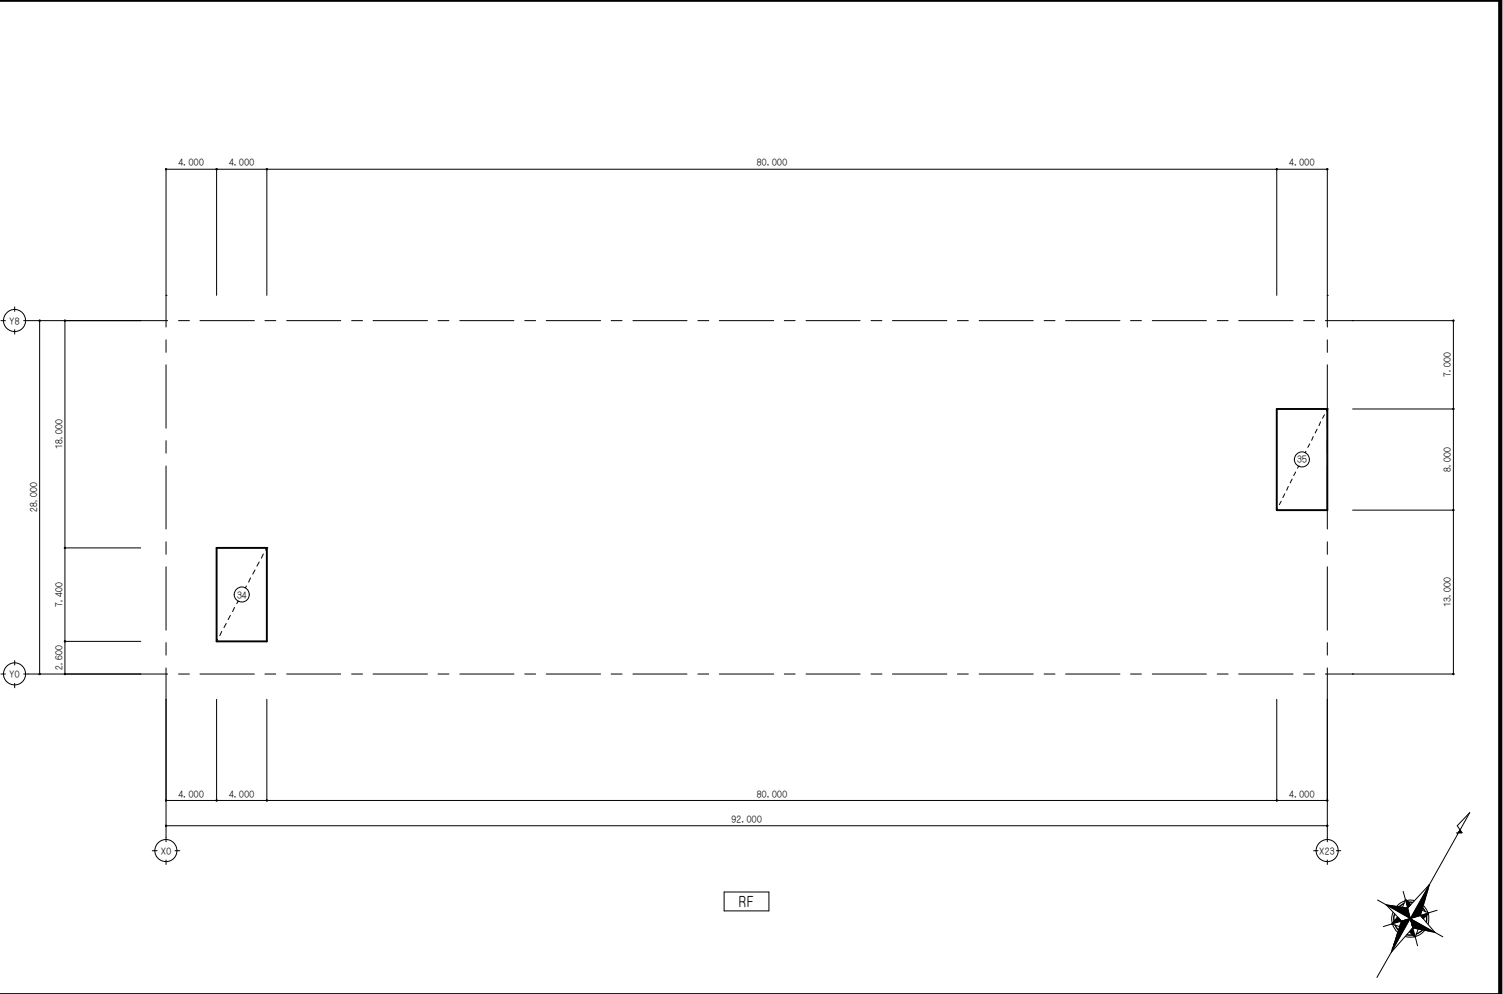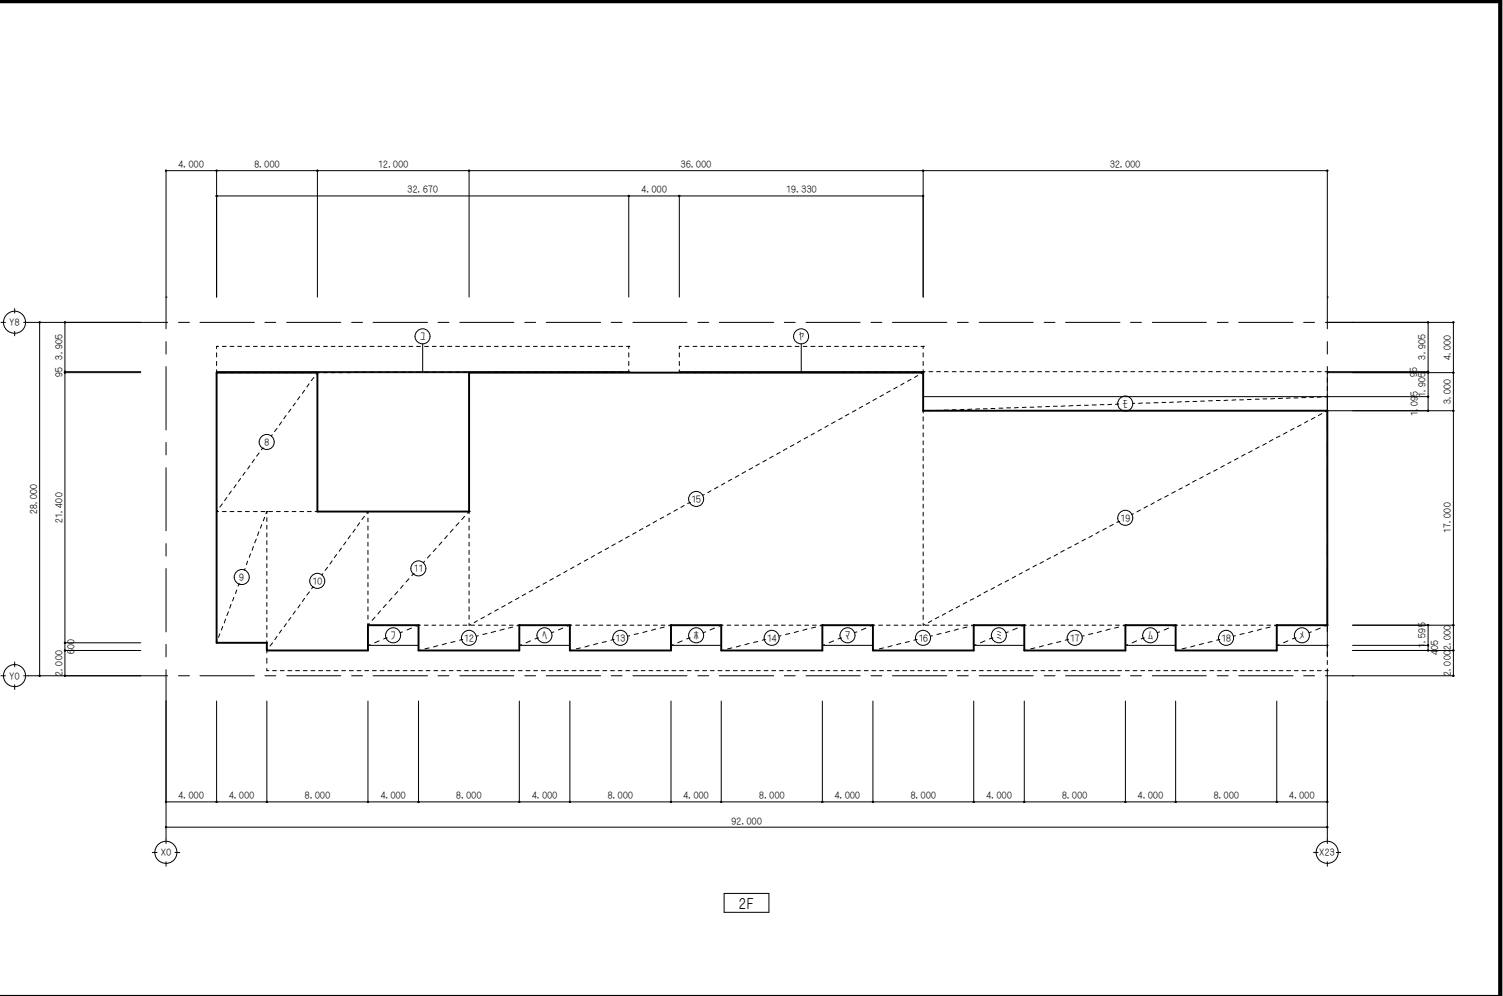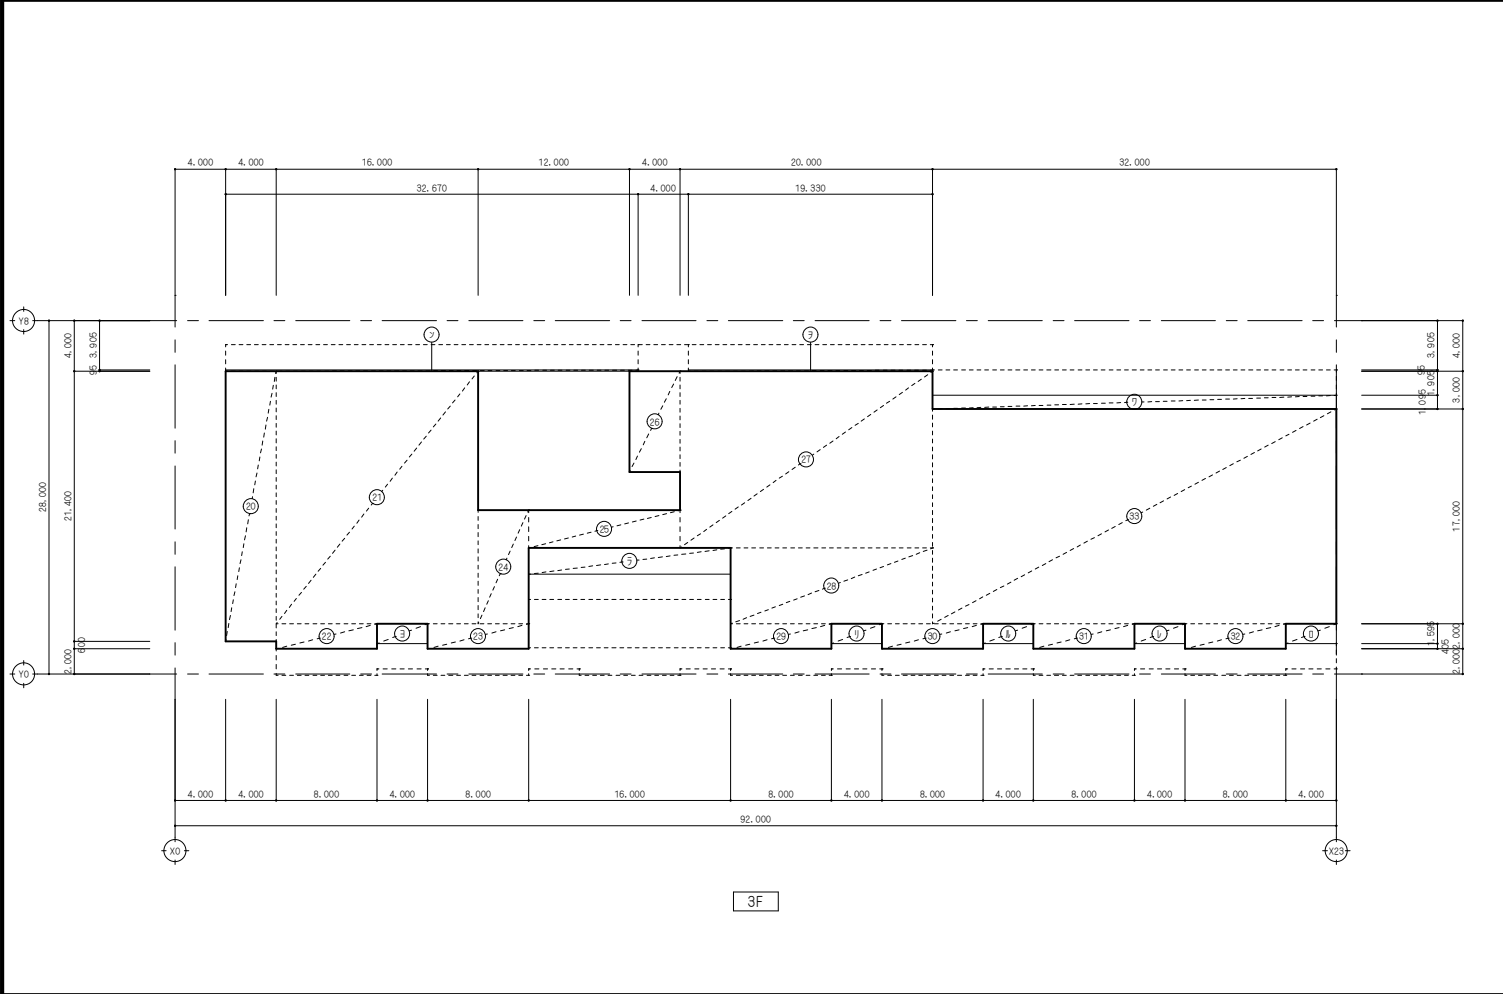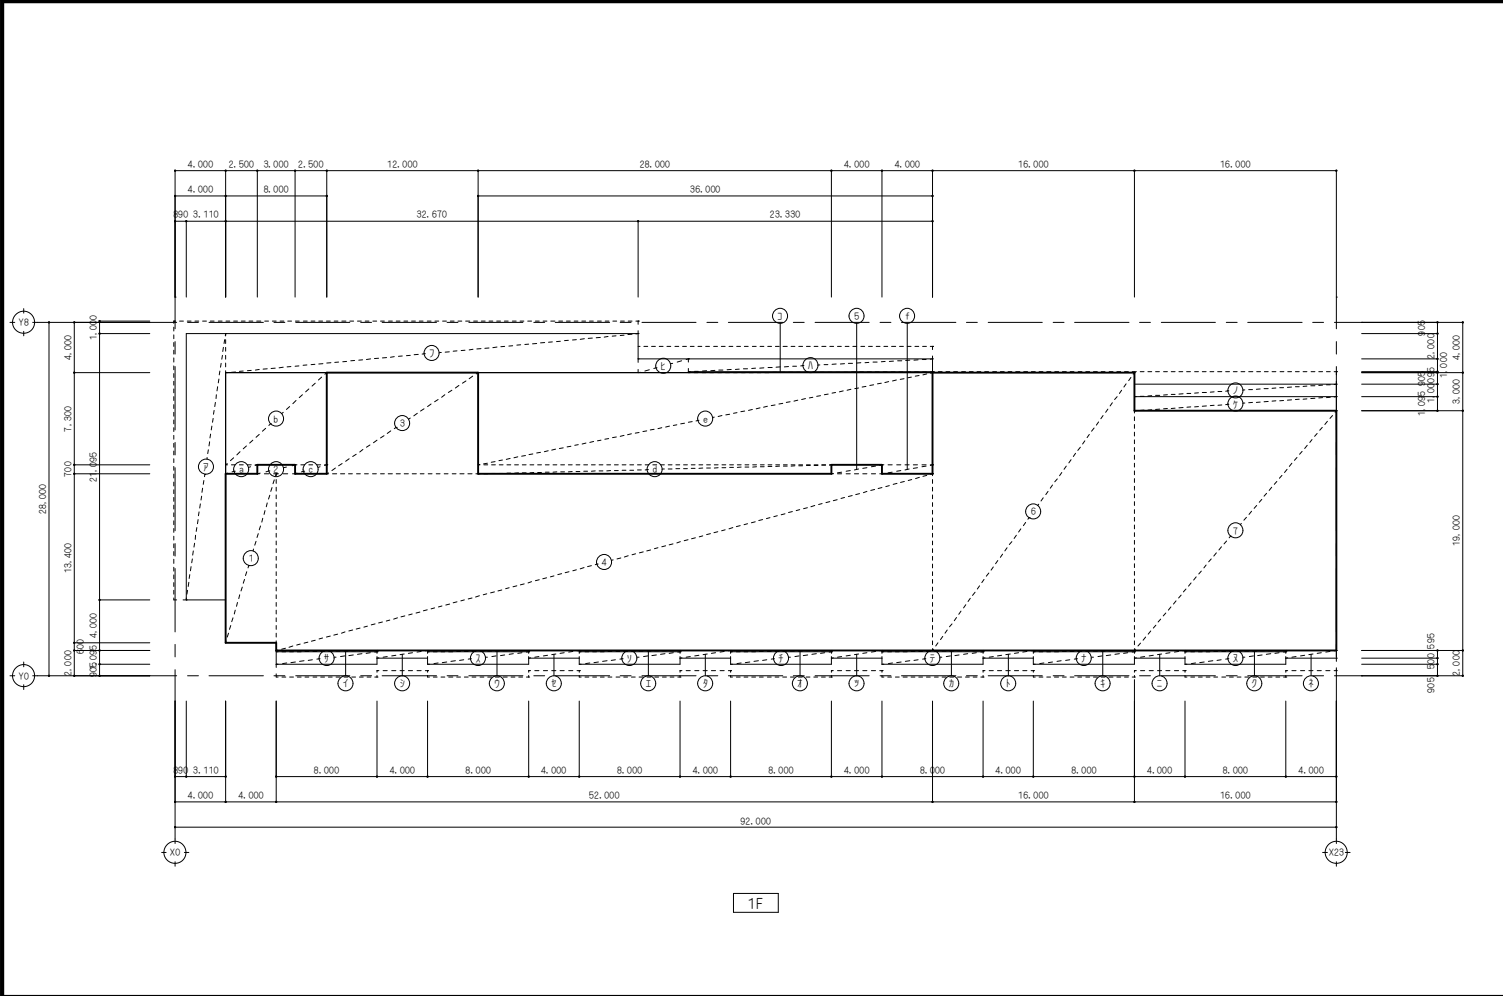

内部仕上表																			
階	室 名	内装制限	床（原則として全てF☆☆☆☆）				巾木（原則として全てF☆☆☆☆）				壁（原則として全てF☆☆☆☆）				天井（原則として全てF☆☆☆☆）				備 考
			記号	仕 上	下 地	記号	仕 上	記号	仕 上	下 地	記号	仕 上	下 地	廻 縁					
1F	廊下		F11	無垢70×120×t15貼テ塗装	構造用合板t12、39°71×t33	S00	-	W01	3ツリト塗装合板型枠化粧打放仕上	-	C01	桧上小25×150-#500	軽鉄野縁受下地-#910	-					
						S11	OS塗、桧上小H75	W11	EP塗、GB-R-Ht9.5	GB-Rt12.5 GL工法	C11	吸音天井ｶﾞｰﾄﾞt9.5	軽鉄下地W19-#303	塩ビ実付					
								W12	EP塗、GB-R-Ht9.5	GB-Ft12.5、軽鉄下地W100-#303									
	校長室(小)		F31	タイルｶｰﾊﾞｰｯﾄt6.5	フリーアクリルDPH50、タイルﾊﾞｰﾘｯｸﾞ下地	S21	ビニル巾木H75	W11	EP塗、GB-R-Ht9.5	GB-Rt12.5 GL工法	C12	ビックル化粧ｶﾞｰﾄﾞt9	軽鉄下地W19-#227.5	塩ビ実付					
								W12	EP塗、GB-R-Ht9.5	GB-Ft12.5、軽鉄下地W100-#303									
	職員室(小)		F31	タイルｶｰﾊﾞｰｯﾄt6.5	フリーアクリルDPH50、タイルﾊﾞｰﾘｯｸﾞ下地	S21	ビニル巾木H75	W11	EP塗、GB-R-Ht9.5	GB-Rt12.5 GL工法	C12	ビックル化粧ｶﾞｰﾄﾞt9	軽鉄下地W19-#227.5	塩ビ実付					
								W12	EP塗、GB-R-Ht9.5	GB-Ft12.5、軽鉄下地W100-#303	C13	EP塗、GB-Rt12.5	軽鉄下地W19-#303	塩ビ実付					
								W13	EP塗、GB-R-Ht9.5	GB-Rt12.5、軽鉄下地W65-#303									
	放送室(小)		F31	タイルｶｰﾊﾞｰｯﾄt6.5	フリーアクリルDPH50、タイルﾊﾞｰﾘｯｸﾞ下地	S00	-	W31	ｶﾞﾗｽﾌｵｽﾞ包ｸﾞﾗﾌｵｰﾙt25	GB-R-Ht9.5、GB-Rt12.5 GL工法	C11	吸音天井ｶﾞｰﾄﾞt9.5	軽鉄下地W19-#303	塩ビ実付					
								W32	ｶﾞﾗｽﾌｵｽﾞ包ｸﾞﾗﾌｵｰﾙt25	GB-R-Ht9.5、GB-Ft12.5、軽鉄下地W100-#303									
	放送室(中)		F31	タイルｶｰﾊﾞｰｯﾄt6.5	フリーアクリルDPH50、タイルﾊﾞｰﾘｯｸﾞ下地	S00	-	W31	ｶﾞﾗｽﾌｵｽﾞ包ｸﾞﾗﾌｵｰﾙt25	GB-R-Ht9.5、GB-Rt12.5 GL工法	C11	吸音天井ｶﾞｰﾄﾞt9.5	軽鉄下地W19-#303	塩ビ実付					
								W32	ｶﾞﾗｽﾌｵｽﾞ包ｸﾞﾗﾌｵｰﾙt25	GB-R-Ht9.5、GB-Ft12.5、軽鉄下地W100-#303									
	印刷室		F31	タイルｶｰﾊﾞｰｯﾄt6.5	フリーアクリルDPH50、タイルﾊﾞｰﾘｯｸﾞ下地	S21	ビニル巾木H75	W11	EP塗、GB-R-Ht9.5	GB-Rt12.5 GL工法	C12	ビックル化粧ｶﾞｰﾄﾞt9	軽鉄下地W19-#227.5	塩ビ実付					
								W12	EP塗、GB-R-Ht9.5	GB-Ft12.5、軽鉄下地W100-#303									
	職員室(中)		F31	タイルｶｰﾊﾞｰｯﾄt6.5	フリーアクリルDPH50、タイルﾊﾞｰﾘｯｸﾞ下地	S21	ビニル巾木H75	W11	EP塗、GB-R-Ht9.5	GB-Rt12.5 GL工法	C12	ビックル化粧ｶﾞｰﾄﾞt9	軽鉄下地W19-#227.5	塩ビ実付					
								W12	EP塗、GB-R-Ht9.5	GB-Ft12.5、軽鉄下地W100-#303	C13	EP塗、GB-Rt12.5	軽鉄下地W19-#303	塩ビ実付					
								W13	EP塗、GB-R-Ht9.5	GB-Rt12.5、軽鉄下地W65-#303									
	校長室(中)		F31	タイルｶｰﾊﾞｰｯﾄt6.5	フリーアクリルDPH50、タイルﾊﾞｰﾘｯｸﾞ下地	S21	ビニル巾木H75	W11	EP塗、GB-R-Ht9.5	GB-Rt12.5 GL工法	C12	ビックル化粧ｶﾞｰﾄﾞt9	軽鉄下地W19-#227.5	塩ビ実付					
								W12	EP塗、GB-R-Ht9.5	GB-Ft12.5、軽鉄下地W100-#303									
	保健室(小)		F21	ビニル床ﾀｰｯﾄt2.5	ﾌﾗｯｸ合板t12、構造用合板t12、39°71×t33	S21	ビニル巾木H75	W11	EP塗、GB-R-Ht9.5	GB-Rt12.5 GL工法	C11	吸音天井ｶﾞｰﾄﾞt9.5	軽鉄下地W19-#303	塩ビ実付					
			F02	タイル金ｺﾞﾗ仕上	-			W12	EP塗、GB-R-Ht9.5	GB-Ft12.5、軽鉄下地W100-#303									
								W13	EP塗、GB-R-Ht9.5	GB-Rt12.5、軽鉄下地W65-#303									
	押入(小)		F41	現し	ﾌﾗｯｸ合板t12、構造用合板t12、39°71×t33	S33	雑巾摺	W41	現し	GB-Rt12.5 GL工法	C41	現し	GB-Rt9.5、軽鉄下地W19-#303	-					
								W42	現し	GB-R-Ht9.5、GB-Ft12.5、軽鉄下地W100-#303									
								W43	現し	GB-Rt12.5、軽鉄下地W65-#303									
	収納(小)		F41	現し	ﾌﾗｯｸ合板t12、構造用合板t12、39°71×t33	S33	雑巾摺	W41	現し	GB-Rt12.5 GL工法	C41	現し	GB-Rt9.5、軽鉄下地W19-#303	-					
								W42	現し	GB-R-Ht9.5、GB-Ft12.5、軽鉄下地W100-#303									
								W43	現し	GB-Rt12.5、軽鉄下地W65-#303									
	洗場		F21	ビニル床ﾀｰｯﾄt2.5	ﾌﾗｯｸ合板t12、構造用合板t12、39°71×t33	S21	ビニル巾木H75	W32	化粧ﾀｲﾙ板t6	GB-R-Ht9.5、GB-Ft12.5、軽鉄下地W100-#303	C21	化粧石膏ｶﾞｰﾄﾞt9.5	軽鉄下地W19-#303	塩ビ実付					
	保健室(中)		F21	ビニル床ﾀｰｯﾄt2.5	ﾌﾗｯｸ合板t12、構造用合板t12、39°71×t33	S21	ビニル巾木H75	W11	EP塗、GB-R-Ht9.5	GB-Rt12.5 GL工法	C11	吸音天井ｶﾞｰﾄﾞt9.5	軽鉄下地W19-#303	塩ビ実付					
			F02	タイル金ｺﾞﾗ仕上	-			W12	EP塗、GB-R-Ht9.5	GB-Ft12.5、軽鉄下地W100-#303									
								W13	EP塗、GB-R-Ht9.5	GB-Rt12.5、軽鉄下地W65-#303									
	押入(中)		F41	現し	ﾌﾗｯｸ合板t12、構造用合板t12、39°71×t33	S33	雑巾摺	W41	現し	GB-Rt12.5 GL工法	C41	現し	GB-Rt9.5、軽鉄下地W19-#303	-					
								W42	現し	GB-R-Ht9.5、GB-Ft12.5、軽鉄下地W100-#303									
								W43	現し	GB-Rt12.5、軽鉄下地W65-#303									
	収納(中)		F41	現し	ﾌﾗｯｸ合板t12、構造用合板t12、39°71×t33	S33	雑巾摺	W41	現し	GB-Rt12.5 GL工法	C41	現し	GB-Rt9.5、軽鉄下地W19-#303	-					
								W42	現し	GB-R-Ht9.5、GB-Ft12.5、軽鉄下地W100-#303									
								W43	現し	GB-Rt12.5、軽鉄下地W65-#303									
塗装記号						防火認定				内装制限記号				仕上制限記号		特記事項			
SOP	合成樹脂調合ﾊﾞｲﾄ塗	WP	木材保護塗料塗				強化石膏ｶﾞｰﾄﾞ(GB-F)t12.5	NM-8615	化粧ﾀｲﾙ板t6	NM-4487	不	不燃材	F☆☆☆☆	規制対象外材料	塗料は基材との組み合わせによる認定とし、それぞれNM-8585(不燃)、QM-9816(準不燃)、RM-9364(難燃)とする。				
CL	ｸﾘｰﾌﾗｯﾁ塗	WA	水性特殊ﾌﾞﾗｯﾙ樹脂着色塗料塗（専用）				硬質石膏ｶﾞｰﾄﾞ(GB-R-H)t12.5	NM-9645	ｶﾞﾗｽﾌｵｽﾞ包ｸﾞﾗﾌｵｰﾙt25	NM-9939	準	準不燃以上	F☆☆☆	第三種ｽﾛｯﾌﾟﾋﾞﾄﾞ発散建築材料	じゅうたん・カーテン等は防炎物品を使用する。				
NAD	ﾌﾞﾗｯﾙ樹脂系非水分散形塗料塗						硬質石膏ｶﾞｰﾄﾞ(GB-R-H)t9.5	NM-1908				難	難燃以上	F☆☆	第二種ｽﾛｯﾌﾟﾋﾞﾄﾞ発散建築材料	※磁器質施釉ﾀｲﾙ300角は、LIXIL ﾏｰﾍﾞｯｸﾞ11とする			
DP	耐候性塗料塗						石膏ｶﾞｰﾄﾞ(GB-R)t12.5	NM-8619				Ⓐ	不燃材（下地共）	F☆	第一種ｽﾛｯﾌﾟﾋﾞﾄﾞ発散建築材料	※無垢70×120×t15貼テ塗装は、ｽﾃｰﾈｰﾞﾙｺﾝｸﾞﾚｯﾄﾞ 120mm幅 ﾉﾙﾄ-とする			
EP-G	つや有り合成樹脂1ｸﾞﾗﾌﾞﾊﾞｲﾄ塗						石膏ｶﾞｰﾄﾞ(GB-R)t9.5	QM-9828				(不)	不燃材（重壁のみ）			※無垢70×120×t15UV塗装は、ｽﾃｰﾈｰﾞﾙｺﾝｸﾞﾚｯﾄﾞ 120mm幅 ﾉﾙﾄ-(UVﾀｲﾌﾟ仕上)とする			
EP	合成樹脂1ｸﾞﾗﾌﾞﾊﾞｲﾄ塗						化粧石膏ｶﾞｰﾄﾞt9.5不燃	NM-1864								※OS塗は、ｽﾃｰﾈｰﾞﾙｽﾃｰﾌﾞｯﾄﾞｸﾞﾗﾌﾞとする			
EP-T	合成樹脂1ｸﾞﾗﾌﾞﾌｧﾐｰ模様塗料塗						化粧石膏ｶﾞｰﾄﾞt9.5	QM-0524								※吸音天井ｶﾞｰﾄﾞt9.5は、吉野石膏 ﾀｲｶﾞｰｽﾃｰﾌﾟﾄﾞﾌﾞﾙ2とする			
UC	ｸﾞﾗﾌﾞ樹脂ｸﾞﾗｽ塗						ビックル化粧吸音板t12	NM-8599								※ビックル化粧ｶﾞｰﾄﾞt9は、吉野石膏 ﾙｰﾏﾝｽﾀｲﾍﾞｰﾀｲﾌﾟとする			
OS	ｽﾃｰﾌﾟﾝ塗						ビックル化粧吸音板t9	NM-8599								※化粧石膏ｶﾞｰﾄﾞt9.5は、吉野石膏 ﾀｲｶﾞｰｽﾃｰﾌﾟﾄﾞﾌﾞﾙ2とする			
							ﾀｲﾙ敷ﾀｲﾙ板	NM-8578											
備 考											NISSHIN SEKKEI 目新設計株式会社 三重県伊勢郡第1-518号 一般建築士 No.205708 出口建機				令和7年度（仮称）南伊勢町立南島地区統合小中学校建設工事 1工区 内部仕上表01		設計図書 代 表 一般建築士 No.205708 出口建機 一般建築士 No.20		

内部仕上表																				
階	室 名	内装制限	床（原則として全てF☆☆☆☆）				巾木（原則として全てF☆☆☆☆）				壁（原則として全てF☆☆☆☆）				天井（原則として全てF☆☆☆☆）				備 考	
			記号	仕 上	下 地		記号	仕 上		記号	仕 上	下 地		記号	仕 上	下 地	廻 縁			
1F	通路		F11	無垢700・リグ' t150f+塗装	構造用合板t12、f9' f1-Lt33		S11	OS塗、桧上小H75		W12	EP塗、GB-R-Ht9. 5	GB-Ft12. 5、軽鉄下地W100-#303		C11	吸音天井A'-t' t9. 5	軽鉄下地W19-#303	塩ビ'突付			
	書庫（小）		F21	ビ'ニ床シートt2. 5	f9'合板t12、構造用合板t12、f9' f1-Lt33		S21	ビ'ニ床巾木H75		W11	EP塗、GB-R-Ht9. 5	GB-Rt12. 5 GL工法		C21	化粧石膏A'-t' t9. 5	軽鉄下地W19-#303	塩ビ'突付			
										W12	EP塗、GB-R-Ht9. 5	GB-Ft12. 5、軽鉄下地W100-#303								
	相談室01		F32	タイルA'-t' t6. 5	f9'合板t9、構造用合板t12、f9' f1-Lt33		S21	ビ'ニ床巾木H75		W11	EP塗、GB-R-Ht9. 5	GB-Rt12. 5 GL工法		C12	0'ク'-L化粧A'-t' t9	軽鉄下地W19-#227. 5	塩ビ'突付			
										W12	EP塗、GB-R-Ht9. 5	GB-Ft12. 5、軽鉄下地W100-#303								
										W13	EP塗、GB-R-Ht9. 5	GB-Rt12. 5、軽鉄下地W65-#303								
	相談室03		F32	タイルA'-t' t6. 5	f9'合板t9、構造用合板t12、f9' f1-Lt33		S21	ビ'ニ床巾木H75		W11	EP塗、GB-R-Ht9. 5	GB-Rt12. 5 GL工法		C12	0'ク'-L化粧A'-t' t9	軽鉄下地W19-#227. 5	塩ビ'突付			
										W12	EP塗、GB-R-Ht9. 5	GB-Ft12. 5、軽鉄下地W100-#303								
	通路		F11	無垢700・リグ' t150f+塗装	構造用合板t12、f9' f1-Lt33		S11	OS塗、桧上小H75		W12	EP塗、GB-R-Ht9. 5	GB-Ft12. 5、軽鉄下地W100-#303		C11	吸音天井A'-t' t9. 5	軽鉄下地W19-#303	塩ビ'突付			
	書庫（中）		F21	ビ'ニ床シートt2. 5	f9'合板t12、構造用合板t12、f9' f1-Lt33		S21	ビ'ニ床巾木H75		W11	EP塗、GB-R-Ht9. 5	GB-Rt12. 5 GL工法		C21	化粧石膏A'-t' t9. 5	軽鉄下地W19-#303	塩ビ'突付			
										W12	EP塗、GB-R-Ht9. 5	GB-Ft12. 5、軽鉄下地W100-#303								
	相談室02		F32	タイルA'-t' t6. 5	f9'合板t9、構造用合板t12、f9' f1-Lt33		S21	ビ'ニ床巾木H75		W11	EP塗、GB-R-Ht9. 5	GB-Rt12. 5 GL工法		C12	0'ク'-L化粧A'-t' t9	軽鉄下地W19-#227. 5	塩ビ'突付			
										W12	EP塗、GB-R-Ht9. 5	GB-Ft12. 5、軽鉄下地W100-#303								
										W13	EP塗、GB-R-Ht9. 5	GB-Rt12. 5、軽鉄下地W65-#303								
	相談室04		F32	タイルA'-t' t6. 5	f9'合板t9、構造用合板t12、f9' f1-Lt33		S21	ビ'ニ床巾木H75		W11	EP塗、GB-R-Ht9. 5	GB-Rt12. 5 GL工法		C12	0'ク'-L化粧A'-t' t9	軽鉄下地W19-#227. 5	塩ビ'突付			
										W12	EP塗、GB-R-Ht9. 5	GB-Ft12. 5、軽鉄下地W100-#303								
	会議室（小）		F32	タイルA'-t' t6. 5	f9'合板t9、構造用合板t12、f9' f1-Lt33		S21	ビ'ニ床巾木H75		W11	EP塗、GB-R-Ht9. 5	GB-Rt12. 5 GL工法		C12	0'ク'-L化粧A'-t' t9	軽鉄下地W19-#227. 5	塩ビ'突付			
									W12	EP塗、GB-R-Ht9. 5	GB-Ft12. 5、軽鉄下地W100-#303									
									W13	EP塗、GB-R-Ht9. 5	GB-Rt12. 5、軽鉄下地W65-#303									
会議室（中）		F32	タイルA'-t' t6. 5	f9'合板t9、構造用合板t12、f9' f1-Lt33		S21	ビ'ニ床巾木H75		W11	EP塗、GB-R-Ht9. 5	GB-Rt12. 5 GL工法		C12	0'ク'-L化粧A'-t' t9	軽鉄下地W19-#227. 5	塩ビ'突付				
									W12	EP塗、GB-R-Ht9. 5	GB-Ft12. 5、軽鉄下地W100-#303									
									W13	EP塗、GB-R-Ht9. 5	GB-Rt12. 5、軽鉄下地W65-#303									
用務員室		F21	ビ'ニ床シートt2. 5	f9'合板t12、構造用合板t12、f9' f1-Lt33		S21	ビ'ニ床巾木H75		W11	EP塗、GB-R-Ht9. 5	GB-Rt12. 5 GL工法		C21	化粧石膏A'-t' t9. 5	軽鉄下地W19-#303	塩ビ'突付				
		F02	床外壁f仕上						W12	EP塗、GB-R-Ht9. 5	GB-Ft12. 5、軽鉄下地W100-#303									
									W13	EP塗、GB-R-Ht9. 5	GB-Rt12. 5、軽鉄下地W65-#303									
休憩室		F39	化学量t60	構造用合板t12、転根太相下地		S32	雲霄		W21	ビ'ニ床202AA板	GB-Rt12. 5 GL工法		C22	木目調化粧石膏A'-t' t9. 5	軽鉄下地W19-#303	桧上小15×15				
									W23	ビ'ニ床202AA板	GB-Rt12. 5、軽鉄下地W65-#303									
収納		F42	現し	f9'合板t12、構造用合板t12、転根太相下地		S33	雑巾摺		W41	現し	GB-Rt12. 5 GL工法		C41	現し	GB-Rt9. 5、軽鉄下地W19-#303	-				
									W43	現し	GB-Rt12. 5、軽鉄下地W65-#303									
押入		F42	現し	f9'合板t12、構造用合板t12、転根太相下地		S33	雑巾摺		W41	現し	GB-Rt12. 5 GL工法		C41	現し	GB-Rt9. 5、軽鉄下地W19-#303	-				
									W43	現し	GB-Rt12. 5、軽鉄下地W65-#303									
多目的トイレ		F21	ビ'ニ床シートt2. 5	f9'合板t12、構造用合板t12、f9' f1-Lt33		S31	スリット巾木H75		W31	化粧f材板t6	GB-Rt12. 5 GL工法		C11	吸音天井A'-t' t9. 5	軽鉄下地W19-#303	塩ビ'突付				
									W32	化粧f材板t6	GB-R-Ht9. 5、GB-Ft12. 5、軽鉄下地W100-#303									
塗装記号																				
SOP	合成樹脂調合A'イ外塗	WP	木材保護塗料塗				強化石膏A'-t' (GB-F) t12. 5	NM-8615	化粧f材板t6	NM-4487	不	不燃材	F ☆☆☆☆	規制対象外材料	塗料は基材との組み合わせによる認定とし、それぞれNM-8585(不燃)、QM-9816(準不燃)、RM-9364(難燃)とする。					
CL	グリフラカ+塗	WA	水性特殊アクリル樹脂着色塗料塗（専用）				硬質石膏A'-t' (GB-R-H) t12. 5	NM-9645	ｶﾞﾗｽ202包ｸﾞﾗｽ202-Lt25	NM-9939	準	準不燃以上	F ☆☆☆	第三種A&Lﾌﾟﾚﾃﾞﾄﾞ 非散建築材料	ｼｬｰｳﾀﾝ・カーテン等は防災物品を使用する。					
NAD	アクリル樹脂系非水分散形塗料塗						硬質石膏A'-t' (GB-R-H) t9. 5	NM-1908			難	難燃以上	F ☆☆☆	第二種A&Lﾌﾟﾚﾃﾞﾄﾞ 非散建築材料	※磁器質施施物ﾀﾞｲｽﾞ300角は、LIXIL ﾏｰﾏｰﾌﾞﾙﾄﾞとする					
DP	耐候性塗料塗						石膏A'-t' (GB-R) t12. 5	NM-8619			ⓧ	不燃材（下地共）	F ☆	第一種A&Lﾌﾟﾚﾃﾞﾄﾞ 非散建築材料	※無垢700・リグ' t150f+塗装は、ｽﾃｰﾃﾞｰﾞﾙ ﾏｰﾏｰﾌﾞﾙﾄﾞ 120mm幅 ｼｬｰﾄﾞとする					
EP-G	つや有り合成樹脂エポキシイソ塗						石膏A'-t' (GB-R) t9. 5	QM-9828			(不)	不燃材（重壁のみ）			※無垢700・リグ' t150UV塗装は、ｽﾃｰﾃﾞｰﾞﾙ ﾏｰﾏｰﾌﾞﾙﾄﾞ 120mm幅 ｼｬｰﾄﾞ(UVﾌﾞﾗｯｸ仕上)とする					
EP	合成樹脂エポキシイソ塗						化粧石膏A'-t' t9. 5不燃	NM-1864							※OS塗は、ｽﾃｰﾃﾞｰﾞﾙ ｽﾃｰﾃﾞｰﾞﾙ ｸﾛｯｸﾌﾞﾙﾄﾞとする					
EP-T	合成樹脂エポキシ模様塗料塗						化粧石膏A'-t' t9. 5	QM-0524							※吸音天井A'-t' t9. 5は、吉野石膏 ﾀｲﾎﾞｰｽﾌﾟﾚｰﾄ-ﾌﾞﾗｯｸとする					
UC	ウレタン樹脂ウレ塗						0'ク'-L化粧吸音板t12	NM-8599							※0'ク'-L化粧A'-t' t9は、吉野石膏 ﾘｰﾏｰﾌﾞﾙﾄﾞ・ﾌﾗｲﾄﾞとする					
OS	タイルf塗						0'ク'-L化粧吸音板t9	NM-8599							※化粧石膏A'-t' t9. 5は、吉野石膏 ﾀｲﾎﾞｰｽﾌﾟﾚｰﾄﾌﾗｲﾄﾞとする					
							f材板ｼｬｰﾄﾞ板	NM-8578												
備 考											NISSEI SEKKEI 目新設計株式会社				令和7年度（仮称）南伊勢町立南島地区統合小中学校建設工事 1工区				図 表	
															内部仕上表02				2025 - 11	
																			No. Scale	
																			A - 12	

内部仕上表																					
階	室 名	内 装 制 限	床（原則として全てF☆☆☆☆）				巾木（原則として全てF☆☆☆☆）				壁（原則として全てF☆☆☆☆）				天井（原則として全てF☆☆☆☆）				備 考		
			記号	仕 上	下 地		記号	仕 上			記号	仕 上	下 地		記号	仕 上	下 地	廻 縁			
1F	来客玄関		F01	磁器質施釉タイル300角	珐瑯塗下地		S00	-			W01	コンクリート塗装合板型枠化粧打放仕上	-		C13	EP塗、GB-Rt9.5	軽鉄下地W19-#303	塩ビ突付			
			F11	無垢70-リツグt150巾塗装	構造用合板t12、ﾀﾞﾌﾞﾌﾞﾏｰﾒｰﾙt33																
	昇降口		F01	磁器質施釉タイル300角	珐瑯塗下地		S00	-			W01	コンクリート塗装合板型枠化粧打放仕上	-		C11	吸音天井ﾀﾞﾌﾞﾌﾞﾏｰﾒｰﾙt9.5	軽鉄下地W19-#303	塩ビ突付			
			F11	無垢70-リツグt150巾塗装	構造用合板t12、ﾀﾞﾌﾞﾌﾞﾏｰﾒｰﾙt33						W14	EP塗、GB-Rt12.5 GL工法		C13	EP塗、GB-Rt12.5	軽鉄下地W19-#303	塩ビ突付				
	ｷﾞﾅﾌﾞﾘｰ		F11	無垢70-リツグt150巾塗装	構造用合板t12、ﾀﾞﾌﾞﾌﾞﾏｰﾒｰﾙt33		S00	-			W01	コンクリート塗装合板型枠化粧打放仕上	-		C01	桧上小25*150-#500	軽鉄野縁受下地-#910	-			
							S11	OS塗、桧上小H75			W11	EP塗、GB-R-Rt9.5	GB-Rt12.5 GL工法	C02	コンクリート塗装合板型枠化粧打放仕上	-	-				
	職員トイレ(男)		F21	ビニル床ﾀﾞﾌﾞﾌﾞﾏｰﾒｰﾙt2.5	ﾌﾞﾗｯｸ合板t12、構造用合板t12、ﾀﾞﾌﾞﾌﾞﾏｰﾒｰﾙt33		S31	ｽﾃｰﾝ巾木H75			W31	化粧ﾀﾞﾌﾞﾌﾞﾏｰﾒｰﾙ板t6	GB-Rt12.5 GL工法	C11	吸音天井ﾀﾞﾌﾞﾌﾞﾏｰﾒｰﾙt9.5	軽鉄下地W19-#303	塩ビ突付				
			F51	磁器質施釉研磨タイルt6.0	ﾌﾞﾗｯｸ合板t9、構造用合板t12、ﾀﾞﾌﾞﾌﾞﾏｰﾒｰﾙt33						W33	化粧ﾀﾞﾌﾞﾌﾞﾏｰﾒｰﾙ板t6	GB-Rt12.5、軽鉄下地W65-#303								
	職員手洗(男)		F21	ビニル床ﾀﾞﾌﾞﾌﾞﾏｰﾒｰﾙt2.5	ﾌﾞﾗｯｸ合板t12、構造用合板t12、ﾀﾞﾌﾞﾌﾞﾏｰﾒｰﾙt33		S31	ｽﾃｰﾝ巾木H75			W31	化粧ﾀﾞﾌﾞﾌﾞﾏｰﾒｰﾙ板t6	GB-Rt12.5 GL工法	C11	吸音天井ﾀﾞﾌﾞﾌﾞﾏｰﾒｰﾙt9.5	軽鉄下地W19-#303	塩ビ突付				
											W32	化粧ﾀﾞﾌﾞﾌﾞﾏｰﾒｰﾙ板t6	GB-R-Rt9.5、GB-Ft12.5、軽鉄下地W100-#303								
											W33	化粧ﾀﾞﾌﾞﾌﾞﾏｰﾒｰﾙ板t6	GB-Rt12.5、軽鉄下地W65-#303								
			職員手洗(女)		F21	ビニル床ﾀﾞﾌﾞﾌﾞﾏｰﾒｰﾙt2.5	ﾌﾞﾗｯｸ合板t12、構造用合板t12、ﾀﾞﾌﾞﾌﾞﾏｰﾒｰﾙt33		S31	ｽﾃｰﾝ巾木H75		W31	化粧ﾀﾞﾌﾞﾌﾞﾏｰﾒｰﾙ板t6	GB-Rt12.5 GL工法	C11	吸音天井ﾀﾞﾌﾞﾌﾞﾏｰﾒｰﾙt9.5	軽鉄下地W19-#303	塩ビ突付			
											W32	化粧ﾀﾞﾌﾞﾌﾞﾏｰﾒｰﾙ板t6	GB-R-Rt9.5、GB-Ft12.5、軽鉄下地W100-#303								
											W33	化粧ﾀﾞﾌﾞﾌﾞﾏｰﾒｰﾙ板t6	GB-Rt12.5、軽鉄下地W65-#303								
			職員トイレ(女)		F21	ビニル床ﾀﾞﾌﾞﾌﾞﾏｰﾒｰﾙt2.5	ﾌﾞﾗｯｸ合板t12、構造用合板t12、ﾀﾞﾌﾞﾌﾞﾏｰﾒｰﾙt33		S31	ｽﾃｰﾝ巾木H75		W31	化粧ﾀﾞﾌﾞﾌﾞﾏｰﾒｰﾙ板t6	GB-Rt12.5 GL工法	C11	吸音天井ﾀﾞﾌﾞﾌﾞﾏｰﾒｰﾙt9.5	軽鉄下地W19-#303	塩ビ突付			
											W33	化粧ﾀﾞﾌﾞﾌﾞﾏｰﾒｰﾙ板t6	GB-Rt12.5、軽鉄下地W65-#303								
	楽器庫(小)		F21	ビニル床ﾀﾞﾌﾞﾌﾞﾏｰﾒｰﾙt2.5	ﾌﾞﾗｯｸ合板t12、構造用合板t12、ﾀﾞﾌﾞﾌﾞﾏｰﾒｰﾙt33		S11	OS塗、桧上小H75			W11	EP塗、GB-R-Rt9.5	GB-Rt12.5 GL工法	C11	吸音天井ﾀﾞﾌﾞﾌﾞﾏｰﾒｰﾙt9.5	軽鉄下地W19-#303	塩ビ突付				
											W12	EP塗、GB-R-Rt9.5	GB-Ft12.5、軽鉄下地W100-#303								
	音楽室(小)		F11	無垢70-リツグt150巾塗装	構造用合板t12、ﾀﾞﾌﾞﾌﾞﾏｰﾒｰﾙt33		S11	OS塗、桧上小H75			W11	EP塗、GB-R-Rt9.5	GB-Rt12.5 GL工法	C11	吸音天井ﾀﾞﾌﾞﾌﾞﾏｰﾒｰﾙt9.5	軽鉄下地W19-#303	塩ビ突付				
											W32	ｶﾞﾗｽﾌﾞﾙｯｸﾞﾌﾞﾗｯｸｰﾙt25	GB-R-Rt9.5、GB-Ft12.5、軽鉄下地W100-#303	C13	EP塗、GB-Rt12.5	軽鉄下地W19-#303	塩ビ突付				
	前室		F11	無垢70-リツグt150巾塗装	構造用合板t12、ﾀﾞﾌﾞﾌﾞﾏｰﾒｰﾙt33		S11	OS塗、桧上小H75			W11	EP塗、GB-R-Rt9.5	GB-Rt12.5 GL工法	C11	吸音天井ﾀﾞﾌﾞﾌﾞﾏｰﾒｰﾙt9.5	軽鉄下地W19-#303	塩ビ突付				
											W12	EP塗、GB-R-Rt9.5	GB-Ft12.5、軽鉄下地W100-#303								
											W13	EP塗、GB-R-Rt9.5	GB-Rt12.5、軽鉄下地W65-#303								
			児童手洗(女)		F21	ビニル床ﾀﾞﾌﾞﾌﾞﾏｰﾒｰﾙt2.5	ﾌﾞﾗｯｸ合板t12、構造用合板t12、ﾀﾞﾌﾞﾌﾞﾏｰﾒｰﾙt33		S31	ｽﾃｰﾝ巾木H75		W31	化粧ﾀﾞﾌﾞﾌﾞﾏｰﾒｰﾙ板t6	GB-Rt12.5 GL工法	C11	吸音天井ﾀﾞﾌﾞﾌﾞﾏｰﾒｰﾙt9.5	軽鉄下地W19-#303	塩ビ突付			
											W32	化粧ﾀﾞﾌﾞﾌﾞﾏｰﾒｰﾙ板t6	GB-R-Rt9.5、GB-Ft12.5、軽鉄下地W100-#303								
											W33	化粧ﾀﾞﾌﾞﾌﾞﾏｰﾒｰﾙ板t6	GB-Rt12.5、軽鉄下地W65-#303								
			児童トイレ(女)		F21	ビニル床ﾀﾞﾌﾞﾌﾞﾏｰﾒｰﾙt2.5	ﾌﾞﾗｯｸ合板t12、構造用合板t12、ﾀﾞﾌﾞﾌﾞﾏｰﾒｰﾙt33		S31	ｽﾃｰﾝ巾木H75		W31	化粧ﾀﾞﾌﾞﾌﾞﾏｰﾒｰﾙ板t6	GB-Rt12.5 GL工法	C11	吸音天井ﾀﾞﾌﾞﾌﾞﾏｰﾒｰﾙt9.5	軽鉄下地W19-#303	塩ビ突付			
											W32	化粧ﾀﾞﾌﾞﾌﾞﾏｰﾒｰﾙ板t6	GB-R-Rt9.5、GB-Ft12.5、軽鉄下地W100-#303								
											W33	化粧ﾀﾞﾌﾞﾌﾞﾏｰﾒｰﾙ板t6	GB-Rt12.5、軽鉄下地W65-#303								
			児童手洗(男)		F21	ビニル床ﾀﾞﾌﾞﾌﾞﾏｰﾒｰﾙt2.5	ﾌﾞﾗｯｸ合板t12、構造用合板t12、ﾀﾞﾌﾞﾌﾞﾏｰﾒｰﾙt33		S31	ｽﾃｰﾝ巾木H75		W31	化粧ﾀﾞﾌﾞﾌﾞﾏｰﾒｰﾙ板t6	GB-Rt12.5 GL工法	C11	吸音天井ﾀﾞﾌﾞﾌﾞﾏｰﾒｰﾙt9.5	軽鉄下地W19-#303	塩ビ突付			
										W32	化粧ﾀﾞﾌﾞﾌﾞﾏｰﾒｰﾙ板t6	GB-R-Rt9.5、GB-Ft12.5、軽鉄下地W100-#303									
										W33	化粧ﾀﾞﾌﾞﾌﾞﾏｰﾒｰﾙ板t6	GB-Rt12.5、軽鉄下地W65-#303									
		児童トイレ(男)		F21	ビニル床ﾀﾞﾌﾞﾌﾞﾏｰﾒｰﾙt2.5	ﾌﾞﾗｯｸ合板t12、構造用合板t12、ﾀﾞﾌﾞﾌﾞﾏｰﾒｰﾙt33		S31	ｽﾃｰﾝ巾木H75		W31	化粧ﾀﾞﾌﾞﾌﾞﾏｰﾒｰﾙ板t6	GB-Rt12.5 GL工法	C11	吸音天井ﾀﾞﾌﾞﾌﾞﾏｰﾒｰﾙt9.5	軽鉄下地W19-#303	塩ビ突付				
										W32	化粧ﾀﾞﾌﾞﾌﾞﾏｰﾒｰﾙ板t6	GB-R-Rt9.5、GB-Ft12.5、軽鉄下地W100-#303									
										W33	化粧ﾀﾞﾌﾞﾌﾞﾏｰﾒｰﾙ板t6	GB-Rt12.5、軽鉄下地W65-#303									
		通路		F11	無垢70-リツグt150巾塗装	構造用合板t12、ﾀﾞﾌﾞﾌﾞﾏｰﾒｰﾙt33		S11	OS塗、桧上小H75		W11	EP塗、GB-R-Rt9.5	GB-Rt12.5 GL工法	C11	吸音天井ﾀﾞﾌﾞﾌﾞﾏｰﾒｰﾙt9.5	軽鉄下地W19-#303	塩ビ突付				
										W12	EP塗、GB-R-Rt9.5	GB-Ft12.5、軽鉄下地W100-#303									
塗装記号			防火認定				内装制限記号				仕上制限記号				特記事項						
SOP	合成樹脂調合ﾀﾞﾌﾞﾌﾞﾏｰﾒｰﾙ塗	WP	木材保護塗料塗				強化石膏ﾀﾞﾌﾞﾌﾞﾏｰﾒｰﾙ(GB-F)t12.5	NM-8615	化粧ﾀﾞﾌﾞﾌﾞﾏｰﾒｰﾙ板t6	NM-4487	不	不燃材	F☆☆☆☆	規制対象外材料	塗料は基材との組み合わせによる認定とし、それぞれNM-8585(不燃)、QM-9816(準不燃)、RM-9364(難燃)とする。						
CL	ｸﾘｰﾌﾗｯｸｰﾙ塗	WA	水性特殊ﾌﾞﾗｯｸ樹脂着色塗料塗（専用）				硬質石膏ﾀﾞﾌﾞﾌﾞﾏｰﾒｰﾙ(GB-R-H)t12.5	NM-9645	ｶﾞﾗｽﾌﾞﾙｯｸﾞﾌﾞﾗｯｸｰﾙt25	NM-9939	準	準不燃以上	F☆☆☆☆	第三種ｽﾚｯﾄﾞﾌﾞﾏｰﾒｰﾙ発散建築材料	じゅうたん・カーテン等は防炎物品を使用する。						
NAD	ﾌﾞﾗｯｸ樹脂系非水分散形塗料塗						硬質石膏ﾀﾞﾌﾞﾌﾞﾏｰﾒｰﾙ(GB-R-H)t9.5	NM-1908			難	難燃以上	F☆☆	第二種ｽﾚｯﾄﾞﾌﾞﾏｰﾒｰﾙ発散建築材料	※磁器質施釉タイル300角は、LIXIL ストーンエッジIIとする						
DP	耐候性塗料塗						石膏ﾀﾞﾌﾞﾌﾞﾏｰﾒｰﾙ(GB-R)t12.5	NM-8619			㊦	不燃材（下地共）	F☆☆	第一種ｽﾚｯﾄﾞﾌﾞﾏｰﾒｰﾙ発散建築材料	※無垢70-リツグt150巾塗装は、ｽﾚｯﾄﾞｰﾒｰﾙｺﾝｸﾘｰﾄｵﾌﾞﾙﾄﾞ 120mm幅 ｵｰﾙﾄﾞとする						
EP-G	つや有り合成樹脂ｽﾚｯﾄﾞﾌﾞﾏｰﾒｰﾙ塗						石膏ﾀﾞﾌﾞﾌﾞﾏｰﾒｰﾙ(GB-R)t9.5	QM-9828			(不)	不燃材（重量のみ）			※無垢70-リツグt150UV塗装は、ｽﾚｯﾄﾞｰﾒｰﾙｺﾝｸﾘｰﾄｵﾌﾞﾙﾄﾞ 120mm幅 ｵｰﾙﾄﾞ(UVﾌﾗｯｸ仕上)とする						
EP	合成樹脂ｽﾚｯﾄﾞﾌﾞﾏｰﾒｰﾙ塗						化粧石膏ﾀﾞﾌﾞﾌﾞﾏｰﾒｰﾙt9.5不燃	NM-1864							※OS塗は、ｽﾚｯﾄﾞｰﾒｰﾙ ｽﾚｯﾄﾞｰ ｳｯﾄﾞﾌﾗｯｸとする						
EP-T	合成樹脂ｽﾚｯﾄﾞﾌﾞﾏｰﾒｰﾙ模様塗料塗						化粧石膏ﾀﾞﾌﾞﾌﾞﾏｰﾒｰﾙt9.5	QM-0524							※吸音天井ﾀﾞﾌﾞﾌﾞﾏｰﾒｰﾙt9.5は、吉野石膏 ﾀｲﾎﾞｰｽﾚｯﾄﾞﾌﾞﾏｰﾒｰﾙ07ﾌﾗｯｸとする						
UC	ﾌﾞﾗｯｸ樹脂ｸﾞﾗｽﾞ塗						ﾀﾞﾌﾞﾌﾞﾏｰﾙ化粧吸音板t12	NM-8599							※ﾀﾞﾌﾞﾌﾞﾏｰﾙ化粧ﾀﾞﾌﾞﾌﾞﾏｰﾒｰﾙt9は、吉野石膏 ｿｰﾌﾞﾙﾌﾗｲﾄﾞ ｳｲｰﾙとする						
OS	ｽﾚｯﾄﾞﾌﾞﾏｰﾙ塗						ﾀﾞﾌﾞﾌﾞﾏｰﾙ化粧吸音板t9	NM-8599							※化粧石膏ﾀﾞﾌﾞﾌﾞﾏｰﾒｰﾙt9.5は、吉野石膏 ﾀｲﾎﾞｰｽﾚｯﾄﾞﾌﾞﾏｰﾒｰﾙとする						
							ﾌﾞﾙｯｸﾞﾗｽﾞ板	NM-8578													
備 考											NISSHIN SEKKEI 目新設計株式会社				令和7年度（仮称）南伊勢町立南島地区統合小中学校建設工事 1工区				設計者		
															内部仕上表03				2025 - 11		
																			SCALE		
																			No. Scale		
										三重県知事登録第1-518号 一般建築士 No.205708 出口基樹				代 表				A - 13			
														一般建築士 No.205708 設計者 出口基樹				一般建築士 No.205708 設計者 伊藤大智			

内部仕上表																			
階	室名	内装制限	床（原則として全てF☆☆☆☆）				巾木（原則として全てF☆☆☆☆）				壁（原則として全てF☆☆☆☆）				天井（原則として全てF☆☆☆☆）				備　考
			記号	仕　上	下　地	記号	仕　上	記号	仕　上	下　地	記号	仕　上	下　地	廻　縁					
1F	給湯室		F21	ビニル床シートt2.5	珪藻合板t12、構造用合板t12、杉ノ材-tkt33	S31	スリ入巾木H75	W31	化粧石膏板t6	GB-Rt12.5 GL工法	C21	化粧石膏板-t't9.5	軽鉄下地W19-#303	塩ビ突付					
								W32	化粧石膏板t6	GB-R-Ht9.5、GB-Ft12.5、軽鉄下地W100-#303									
								W33	化粧石膏板t6	GB-Rt12.5、軽鉄下地W65-#303									
	脱衣室		F21	ビニル床シートt2.5	珪藻合板t12、構造用合板t12、杉ノ材-tkt33	S21	ビニル巾木H75	W21	ビニル珪藻土AA級	GB-Rt12.5 GL工法	C21	化粧石膏板-t't9.5	軽鉄下地W19-#303	塩ビ突付					
								W22	ビニル珪藻土AA級	GB-R-Ht9.5、GB-Ft12.5、軽鉄下地W100-#303									
								W23	ビニル珪藻土AA級	GB-Rt12.5、軽鉄下地W65-#303									
	職員更衣室(男)		F21	ビニル床シートt2.5	珪藻合板t12、構造用合板t12、杉ノ材-tkt33	S21	ビニル巾木H75	W21	ビニル珪藻土AA級	GB-Rt12.5 GL工法	C21	化粧石膏板-t't9.5	軽鉄下地W19-#303	塩ビ突付					
								W22	ビニル珪藻土AA級	GB-R-Ht9.5、GB-Ft12.5、軽鉄下地W100-#303									
								W23	ビニル珪藻土AA級	GB-Rt12.5、軽鉄下地W65-#303									
	職員休憩室(男)		F33	化学量t60	構造用合板t12、転機太組下地	S32	畳寄	W21	ビニル珪藻土AA級	GB-Rt12.5 GL工法	C22	木目調化粧石膏板-t't9.5	軽鉄下地W19-#303	桧上小15×15					
								W22	ビニル珪藻土AA級	GB-R-Ht9.5、GB-Ft12.5、軽鉄下地W100-#303									
								W23	ビニル珪藻土AA級	GB-Rt12.5、軽鉄下地W65-#303									
	職員更衣室(女)		F21	ビニル床シートt2.5	珪藻合板t12、構造用合板t12、杉ノ材-tkt33	S21	ビニル巾木H75	W21	ビニル珪藻土AA級	GB-Rt12.5 GL工法	C21	化粧石膏板-t't9.5	軽鉄下地W19-#303	塩ビ突付					
								W22	ビニル珪藻土AA級	GB-R-Ht9.5、GB-Ft12.5、軽鉄下地W100-#303									
								W23	ビニル珪藻土AA級	GB-Rt12.5、軽鉄下地W65-#303									
	職員休憩室(女)		F33	化学量t60	構造用合板t12、転機太組下地	S32	畳寄	W21	ビニル珪藻土AA級	GB-Rt12.5 GL工法	C22	木目調化粧石膏板-t't9.5	軽鉄下地W19-#303	桧上小15×15					
								W22	ビニル珪藻土AA級	GB-R-Ht9.5、GB-Ft12.5、軽鉄下地W100-#303									
								W23	ビニル珪藻土AA級	GB-Rt12.5、軽鉄下地W65-#303									
2F	廊下		F11	無垢珪酸石灰t15ｶﾞｰ塗装	構造用合板t12、杉ノ材-tkt33	S00	-	W01	コックリ塗装合板型枠化粧打放仕上	-	C01	桧上小25×150-#500	軽鉄野縁受下地-#910	-					
						S11	OS塗、桧上小H75	W11	EP塗、GB-R-Ht9.5	GB-Rt12.5 GL工法									
								W12	EP塗、GB-R-Ht9.5	GB-Ft12.5、軽鉄下地W100-#303									
	普通教室(小)		F11	無垢珪酸石灰t15ｶﾞｰ塗装	構造用合板t12、杉ノ材-tkt33	S11	OS塗、桧上小H75	W11	EP塗、GB-R-Ht9.5	GB-Rt12.5 GL工法	C11	吸音天井板-t't9.5	軽鉄下地W19-#303	塩ビ突付					
								W13	EP塗、GB-R-Ht9.5	GB-Rt12.5、軽鉄下地W65-#303	C13	EP塗、GB-Rt12.5	軽鉄下地W19-#303	塩ビ突付					

内部仕上表																																
階	室 名	内装制限	床（原則として全てF☆☆☆☆）				巾木（原則として全てF☆☆☆☆）				壁（原則として全てF☆☆☆☆）				天井（原則として全てF☆☆☆☆）				備 考													
			記号	仕 上	下 地		記号	仕 上			記号	仕 上	下 地		記号	仕 上	下 地	廻 縁														
2F	ラウンジ等（図書室）	F11	無垢700・リグ	t1505+塗装	構造用合板t12、杉	701-kt33	S00	-		W01	3ツクリ塗装合板型枠化粧打放仕上	-		C11	吸音天井8'-10't9.5	軽鉄下地W19-#303	塩ビ突付															
		F23	防滑性ビニル床シート	t2.5	2ツ合板t12、構造用合板t12、杉	701-kt33	S11	OS塗、桧上小H75		W11	EP塗、GB-R-Ht9.5	GB-Rt12.5 GL工法		C13	EP塗、GB-Rt12.5	軽鉄下地W19-#303	塩ビ突付															
										W12	EP塗、GB-R-Ht9.5	GB-Ft12.5、軽鉄下地W100-#303																				
	理科室（小）	F21	ビニル床シート	t2.5	2ツ合板t12、構造用合板t12、杉	701-kt33	S11	OS塗、桧上小H75		W11	EP塗、GB-R-Ht9.5	GB-Rt12.5 GL工法		C11	吸音天井8'-10't9.5	軽鉄下地W19-#303	塩ビ突付															
										W12	EP塗、GB-R-Ht9.5	GB-Ft12.5、軽鉄下地W100-#303		C13	EP塗、GB-Rt12.5																	
	理科準備室（小）	F21	ビニル床シート	t2.5	2ツ合板t12、構造用合板t12、杉	701-kt33	S11	OS塗、桧上小H75		W11	EP塗、GB-R-Ht9.5	GB-Rt12.5 GL工法		C11	吸音天井8'-10't9.5	軽鉄下地W19-#303	塩ビ突付															
										W12	EP塗、GB-R-Ht9.5	GB-Ft12.5、軽鉄下地W100-#303																				
	図工室	F11	無垢700・リグ	t150UV塗装	構造用合板t12、杉	701-kt33	S11	OS塗、桧上小H75		W11	EP塗、GB-R-Ht9.5	GB-Rt12.5 GL工法		C11	吸音天井8'-10't9.5	軽鉄下地W19-#303	塩ビ突付															
										W12	EP塗、GB-R-Ht9.5	GB-Ft12.5、軽鉄下地W100-#303		C13	EP塗、GB-Rt12.5																	
	図工材料室	F21	ビニル床シート	t2.5	2ツ合板t12、構造用合板t12、杉	701-kt33	S11	OS塗、桧上小H75		W11	EP塗、GB-R-Ht9.5	GB-Rt12.5 GL工法		C11	吸音天井8'-10't9.5	軽鉄下地W19-#303	塩ビ突付															
										W12	EP塗、GB-R-Ht9.5	GB-Ft12.5、軽鉄下地W100-#303		O02	3ツクリ塗装合板型枠化粧打放仕上	-																
										W13	EP塗、GB-R-Ht9.5	GB-Rt12.5、軽鉄下地W65-#303																				
	多目的トイレ	F21	ビニル床シート	t2.5	2ツ合板t12、構造用合板t12、杉	701-kt33	S31	3ツクリ巾木H75		W31	化粧石膏板t6	GB-Rt12.5 GL工法		C11	吸音天井8'-10't9.5	軽鉄下地W19-#303	塩ビ突付															
										W32	化粧石膏板t6	GB-R-Ht9.5、GB-Ft12.5、軽鉄下地W100-#303																				
	多目的室（小）	F11	無垢700・リグ	t1505+塗装	構造用合板t12、杉	701-kt33	S11	OS塗、桧上小H75		W11	EP塗、GB-R-Ht9.5	GB-Rt12.5 GL工法		C11	吸音天井8'-10't9.5	軽鉄下地W19-#303	塩ビ突付															
										W12	EP塗、GB-R-Ht9.5	GB-Ft12.5、軽鉄下地W100-#303																				
									W13	EP塗、GB-R-Ht9.5	GB-Rt12.5、軽鉄下地W65-#303																					
児童会堂	F11	無垢700・リグ	t1505+塗装	構造用合板t12、杉	701-kt33	S11	OS塗、桧上小H75		W11	EP塗、GB-R-Ht9.5	GB-Rt12.5 GL工法		C11	吸音天井8'-10't9.5	軽鉄下地W19-#303	塩ビ突付																
									W12	EP塗、GB-R-Ht9.5	GB-Ft12.5、軽鉄下地W100-#303																					
									W13	EP塗、GB-R-Ht9.5	GB-Rt12.5、軽鉄下地W65-#303																					
通路	F11	無垢700・リグ	t1505+塗装	構造用合板t12、杉	701-kt33	S11	OS塗、桧上小H75		W11	EP塗、GB-R-Ht9.5	GB-Rt12.5 GL工法		C11	吸音天井8'-10't9.5	軽鉄下地W19-#303	塩ビ突付																
									W12	EP塗、GB-R-Ht9.5	GB-Ft12.5、軽鉄下地W100-#303																					
配膳室（小）	F21	ビニル床シート	t2.5	2ツ合板t12、構造用合板t12、杉	701-kt33	S21	ビニル巾木H75		W11	EP塗、GB-R-Ht9.5	GB-Rt12.5 GL工法		C21	化粧石膏8'-10't9.5	軽鉄下地W19-#303	塩ビ突付																
									W12	EP塗、GB-R-Ht9.5	GB-Ft12.5、軽鉄下地W100-#303																					
児童手洗（男）	F21	ビニル床シート	t2.5	2ツ合板t12、構造用合板t12、杉	701-kt33	S31	3ツクリ巾木H75		W31	化粧石膏板t6	GB-Rt12.5 GL工法		C11	吸音天井8'-10't9.5	軽鉄下地W19-#303	塩ビ突付																
									W32	化粧石膏板t6	GB-R-Ht9.5、GB-Ft12.5、軽鉄下地W100-#303																					
									W33	化粧石膏板t6	GB-Rt12.5、軽鉄下地W65-#303																					
児童トイレ（男）	F21	ビニル床シート	t2.5	2ツ合板t12、構造用合板t12、杉	701-kt33	S31	3ツクリ巾木H75		W31	化粧石膏板t6	GB-Rt12.5 GL工法		C11	吸音天井8'-10't9.5	軽鉄下地W19-#303	塩ビ突付																
	F51	磁器質陶磁器貼付	t6.0	2ツ合板t9、構造用合板t12、杉	701-kt33				W32	化粧石膏板t6	GB-R-Ht9.5、GB-Ft12.5、軽鉄下地W100-#303																					
									W33	化粧石膏板t6	GB-Rt12.5、軽鉄下地W65-#303																					
児童手洗（女）	F21	ビニル床シート	t2.5	2ツ合板t12、構造用合板t12、杉	701-kt33	S31	3ツクリ巾木H75		W31	化粧石膏板t6	GB-Rt12.5 GL工法		C11	吸音天井8'-10't9.5	軽鉄下地W19-#303	塩ビ突付																
									W32	化粧石膏板t6	GB-R-Ht9.5、GB-Ft12.5、軽鉄下地W100-#303																					
									W33	化粧石膏板t6	GB-Rt12.5、軽鉄下地W65-#303																					
児童トイレ（女）	F21	ビニル床シート	t2.5	2ツ合板t12、構造用合板t12、杉	701-kt33	S31	3ツクリ巾木H75		W31	化粧石膏板t6	GB-Rt12.5 GL工法		C11	吸音天井8'-10't9.5	軽鉄下地W19-#303	塩ビ突付																
									W32	化粧石膏板t6	GB-R-Ht9.5、GB-Ft12.5、軽鉄下地W100-#303																					
									W33	化粧石膏板t6	GB-Rt12.5、軽鉄下地W65-#303																					
	F21	ビニル床シート	t2.5	2ツ合板t12、構造用合板t12、杉	701-kt33	S31	3ツクリ巾木H75		W31	化粧石膏板t6	GB-Rt12.5 GL工法		C11	吸音天井8'-10't9.5	軽鉄下地W19-#303	塩ビ突付																
									W32	化粧石膏板t6	GB-R-Ht9.5、GB-Ft12.5、軽鉄下地W100-#303																					
									W33	化粧石膏板t6	GB-Rt12.5、軽鉄下地W65-#303																					
備 考	塗装記号																防火認定				内装制限記号				仕上制限記号				特記事項			
	SOP	合成樹脂調合A'イノ塗	WP	木材保護塗料塗				強化石膏8'-10'（GB-F）t12.5	NM-8615	化粧石膏板t6	NM-4487	不	不燃材	F☆☆☆☆	規制対象外材料	塗料は基材との組み合わせによる認定とし、それぞれNM-8585（不燃）、QM-9816（準不燃）、RM-9364（難燃）とする。																
	CL	グリフラー塗	WA	水性特殊アクリル樹脂着色塗料塗（専用）				硬質石膏8'-10'（GB-R-H）t12.5	NM-9645	3ツクリ2包グランドt6.25	NM-9939	準	準不燃以上	F☆☆☆☆	第三種A&A7'ヒト'共散建築材料	じゅつたんの・カーテン等は防災物品を使用する。																
NAD	アクリル樹脂系非水分散形塗料塗						硬質石膏8'-10'（GB-R-H）t9.5	NM-1908				難	難燃以上	F☆☆☆☆	第二種A&A7'ヒト'共散建築材料	※磁器質陶磁器t6300角は、LIXIL ストーンテック IIとする																
DP	耐候性塗料塗						石膏8'-10'（GB-R）t12.5	NM-8619				ⓧ	不燃材（下地共）	F☆☆☆☆	第一種A&A7'ヒト'共散建築材料	※無垢700・リグt1505+塗装は、A&E&E-デッド エコークレイト 120mm幅 9&1-とする																
EP-G	つや有り合成樹脂エポキシイノ塗						石膏8'-10'（GB-R）t9.5	QM-9828				（不）	不燃材（重層のみ）	F☆☆☆☆		※無垢700・リグt150UV塗装は、A&E&E-デッド エコークレイト 120mm幅 9&1-（UV9）7'仕上とする																
EP	合成樹脂エポキシイノ塗						化粧石膏8'-10't9.5不燃	NM-1864								※OS塗は、A&E&E-デッド A&E&E-ウッドワックスとする																
EP-T	合成樹脂エポキシ模様塗料塗						化粧石膏8'-10't9.5	QM-0524								※吸音天井8'-10't9.5は、吉野石膏 9'6"-2ツクリ7'-7'																


内部仕上表																			
階	室 名	内装制限	床（原則として全てF☆☆☆☆）				巾木（原則として全てF☆☆☆☆）				壁（原則として全てF☆☆☆☆）				天井（原則として全てF☆☆☆☆）				備 考
			記号	仕 上		下 地	記号	仕 上		下 地	記号	仕 上		下 地	記号	仕 上		下 地	
3F	廊下		F11	無垢70-リツグ	t15ｶﾅｰ塗装	構造用合板t12.ﾎﾟﾟﾌﾞﾌﾞｰﾙt33	S00	-		W01	ｺﾝｸﾘｰﾄ塗装合板型枠化粧打放仕上	-	-	C01	桧上小25×150-#500		軽鉄野縁受下地-#910	-	
							S11	OS塗、桧上小H75		W11	EP塗、GB-R-Ht9.5	GB-Rt12.5 GL工法							
										W12	EP塗、GB-R-Ht9.5	GB-Ft12.5、軽鉄下地W100-#303							
	普通教室（中）		F11	無垢70-リツグ	t15ｶﾅｰ塗装	構造用合板t12.ﾎﾟﾟﾌﾞﾌﾞｰﾙt33	S11	OS塗、桧上小H75		W11	EP塗、GB-R-Ht9.5	GB-Rt12.5 GL工法		C11	吸音天井ｶﾞｰﾄﾞ't9.5		軽鉄下地W19-#303	塩ﾋﾞ'突付	
										W13	EP塗、GB-R-Ht9.5	GB-Rt12.5、軽鉄下地W65-#303		C13	EP塗、GB-Rt12.5		軽鉄下地W19-#303	塩ﾋﾞ'突付	
	ｸﾞﾗﾌﾞ-ｽﾞ（中）		F11	無垢70-リツグ	t15ｶﾅｰ塗装	構造用合板t12.ﾎﾟﾟﾌﾞﾌﾞｰﾙt33	S11	OS塗、桧上小H75		W11	EP塗、GB-R-Ht9.5	GB-Rt12.5 GL工法		C11	吸音天井ｶﾞｰﾄﾞ't9.5		軽鉄下地W19-#303	塩ﾋﾞ'突付	
			F21	ﾋﾞｰﾐﾙ床ﾌﾞｰﾄt2.5		ﾌﾗｯｸ合板t12、構造用合板t12.ﾎﾟﾟﾌﾞﾌﾞｰﾙt33													
	多目的室（中）		F11	無垢70-リツグ	t15ｶﾅｰ塗装	構造用合板t12.ﾎﾟﾟﾌﾞﾌﾞｰﾙt33	S11	OS塗、桧上小H75		W11	EP塗、GB-R-Ht9.5	GB-Rt12.5 GL工法		C11	吸音天井ｶﾞｰﾄﾞ't9.5		軽鉄下地W19-#303	塩ﾋﾞ'突付	
										W13	EP塗、GB-R-Ht9.5	GB-Rt12.5、軽鉄下地W65-#303		C13	EP塗、GB-Rt12.5		軽鉄下地W19-#303	塩ﾋﾞ'突付	
	生徒会室		F11	無垢70-リツグ	t15ｶﾅｰ塗装	構造用合板t12.ﾎﾟﾟﾌﾞﾌﾞｰﾙt33	S11	OS塗、桧上小H75		W11	EP塗、GB-R-Ht9.5	GB-Rt12.5 GL工法		C11	吸音天井ｶﾞｰﾄﾞ't9.5		軽鉄下地W19-#303	塩ﾋﾞ'突付	
										W12	EP塗、GB-R-Ht9.5	GB-Ft12.5、軽鉄下地W100-#303							
	更衣室（男）		F21	ﾋﾞｰﾐﾙ床ﾌﾞｰﾄt2.5		ﾌﾗｯｸ合板t12、構造用合板t12.ﾎﾟﾟﾌﾞﾌﾞｰﾙt33	S21	ﾋﾞｰﾐﾙ巾木H75		W11	EP塗、GB-R-Ht9.5	GB-Rt12.5 GL工法		C21	化粧石膏ｶﾞｰﾄﾞ't9.5		軽鉄下地W19-#303	塩ﾋﾞ'突付	
										W12	EP塗、GB-R-Ht9.5	GB-Ft12.5、軽鉄下地W100-#303							
										W13	EP塗、GB-R-Ht9.5	GB-Rt12.5、軽鉄下地W65-#303							
	更衣室（女）		F21	ﾋﾞｰﾐﾙ床ﾌﾞｰﾄt2.5		ﾌﾗｯｸ合板t12、構造用合板t12.ﾎﾟﾟﾌﾞﾌﾞｰﾙt33	S21	ﾋﾞｰﾐﾙ巾木H75		W11	EP塗、GB-R-Ht9.5	GB-Rt12.5 GL工法		C21	化粧石膏ｶﾞｰﾄﾞ't9.5		軽鉄下地W19-#303	塩ﾋﾞ'突付	
										W12	EP塗、GB-R-Ht9.5	GB-Ft12.5、軽鉄下地W100-#303							
										W13	EP塗、GB-R-Ht9.5	GB-Rt12.5、軽鉄下地W65-#303							
	教材室		F21	ﾋﾞｰﾐﾙ床ﾌﾞｰﾄt2.5		ﾌﾗｯｸ合板t12、構造用合板t12.ﾎﾟﾟﾌﾞﾌﾞｰﾙt33	S21	ﾋﾞｰﾐﾙ巾木H75		W11	EP塗、GB-R-Ht9.5	GB-Rt12.5 GL工法		C21	化粧石膏ｶﾞｰﾄﾞ't9.5		軽鉄下地W19-#303	塩ﾋﾞ'突付	
										W12	EP塗、GB-R-Ht9.5	GB-Ft12.5、軽鉄下地W100-#303							
通路		F11	無垢70-リツグ	t15ｶﾅｰ塗装	構造用合板t12.ﾎﾟﾟﾌﾞﾌﾞｰﾙt33	S00	-		W01	ｺﾝｸﾘｰﾄ塗装合板型枠化粧打放仕上	-	-	C11	吸音天井ｶﾞｰﾄﾞ't9.5		軽鉄下地W19-#303	塩ﾋﾞ'突付		
						S11	OS塗、桧上小H75		W11	EP塗、GB-R-Ht9.5	GB-Rt12.5 GL工法								
生徒手洗（女）		F21	ﾋﾞｰﾐﾙ床ﾌﾞｰﾄt2.5		ﾌﾗｯｸ合板t12、構造用合板t12.ﾎﾟﾟﾌﾞﾌﾞｰﾙt33	S31	ｽﾃｰﾅﾙ巾木H75		W31	化粧ﾅｲﾙ板t6	GB-Rt12.5 GL工法		C11	吸音天井ｶﾞｰﾄﾞ't9.5		軽鉄下地W19-#303	塩ﾋﾞ'突付		
									W32	化粧ﾅｲﾙ板t6	GB-R-Ht9.5、GB-Ft12.5、軽鉄下地W100-#303								
									W33	化粧ﾅｲﾙ板t6	GB-Rt12.5、軽鉄下地W65-#303								
生徒トイレ（女）		F21	ﾋﾞｰﾐﾙ床ﾌﾞｰﾄt2.5		ﾌﾗｯｸ合板t12、構造用合板t12.ﾎﾟﾟﾌﾞﾌﾞｰﾙt33	S31	ｽﾃｰﾅﾙ巾木H75		W31	化粧ﾅｲﾙ板t6	GB-Rt12.5 GL工法		C11	吸音天井ｶﾞｰﾄﾞ't9.5		軽鉄下地W19-#303	塩ﾋﾞ'突付		
									W32	化粧ﾅｲﾙ板t6	GB-R-Ht9.5、GB-Ft12.5、軽鉄下地W100-#303								
									W33	化粧ﾅｲﾙ板t6	GB-Rt12.5、軽鉄下地W65-#303								
通路		F11	無垢70-リツグ	t15ｶﾅｰ塗装	構造用合板t12.ﾎﾟﾟﾌﾞﾌﾞｰﾙt33	S00	-		W01	ｺﾝｸﾘｰﾄ塗装合板型枠化粧打放仕上	-	-	C11	吸音天井ｶﾞｰﾄﾞ't9.5		軽鉄下地W19-#303	塩ﾋﾞ'突付		
						S11	OS塗、桧上小H75		W11	EP塗、GB-R-Ht9.5	GB-Rt12.5 GL工法								
生徒手洗（男）		F21	ﾋﾞｰﾐﾙ床ﾌﾞｰﾄt2.5		ﾌﾗｯｸ合板t12、構造用合板t12.ﾎﾟﾟﾌﾞﾌﾞｰﾙt33	S31	ｽﾃｰﾅﾙ巾木H75		W31	化粧ﾅｲﾙ板t6	GB-Rt12.5 GL工法		C11	吸音天井ｶﾞｰﾄﾞ't9.5		軽鉄下地W19-#303	塩ﾋﾞ'突付		
									W32	化粧ﾅｲﾙ板t6	GB-R-Ht9.5、GB-Ft12.5、軽鉄下地W100-#303								
									W33	化粧ﾅｲﾙ板t6	GB-Rt12.5、軽鉄下地W65-#303								
生徒トイレ（男）		F21	ﾋﾞｰﾐﾙ床ﾌﾞｰﾄt2.5		ﾌﾗｯｸ合板t12、構造用合板t12.ﾎﾟﾟﾌﾞﾌﾞｰﾙt33	S31	ｽﾃｰﾅﾙ巾木H75		W31	化粧ﾅｲﾙ板t6	GB-Rt12.5 GL工法		C11	吸音天井ｶﾞｰﾄﾞ't9.5		軽鉄下地W19-#303	塩ﾋﾞ'突付		
		F51	磁器質施釉研磨ﾀｲﾙt6.0		ﾌﾗｯｸ合板t9、構造用合板t12.ﾎﾟﾟﾌﾞﾌﾞｰﾙt33				W32	化粧ﾅｲﾙ板t6	GB-R-Ht9.5、GB-Ft12.5、軽鉄下地W100-#303								
									W33	化粧ﾅｲﾙ板t6	GB-Rt12.5、軽鉄下地W65-#303								
多目的ｽﾅｰｽﾞ（中）		F11	無垢70-リツグ	t15ｶﾅｰ塗装	構造用合板t12.ﾎﾟﾟﾌﾞﾌﾞｰﾙt33	S00	-		W01	ｺﾝｸﾘｰﾄ塗装合板型枠化粧打放仕上	-	-	C11	吸音天井ｶﾞｰﾄﾞ't9.5		軽鉄下地W19-#303	塩ﾋﾞ'突付		
						S11	OS塗、桧上小H75		W11	EP塗、GB-R-Ht9.5	GB-Rt12.5 GL工法		C13	EP塗、GB-Rt9.5		軽鉄下地W19-#303	塩ﾋﾞ'突付		

塗装記号				防火認定				内装制限記号				仕上制限記号				特記事項			
SOP	合成樹脂調合ﾊﾞｲﾄ塗	WP	木材保護塗料塗				強化石膏ｶﾞｰﾄﾞ'(GB-F)t12.5	NM-8615		化粧ﾅｲﾙ板t6	NM-4487	不	不燃材	F☆☆☆☆	規制対象外材料	塗料は基材との組み合わせによる認定とし、それぞれNM-8585(不燃)、QM-9816(準不燃)、RM-9364(難燃)とする。			
CL	ｸﾘｰﾌﾗｯｸｰ塗	WA	水性特殊ｱｸﾘﾙ樹脂着色塗料塗（専用）				硬質石膏ｶﾞｰﾄﾞ'(GB-R-H)t12.5	NM-9645		ｶﾞﾗｽｸﾞﾚｰｽﾌﾗｯｸ-ﾙt25	NM-9939	準	準不燃以上	F☆☆☆☆	第三種ｽﾐﾙｸﾞﾚｰｽ'ﾋﾞ'発散建築材料	じゅうたん・カーテン等は防炎物品を使用する。			
NAD	ｱｸﾘﾙ樹脂系非水分散形塗料塗						硬質石膏ｶﾞｰﾄﾞ'(GB-R-H)t9.5	NM-1908				難	難燃以上	F☆☆	第二種ｽﾐﾙｸﾞﾚｰｽ'ﾋﾞ'発散建築材料	※磁器質施釉ﾀｲﾙ300角は、LIXIL ﾏｰﾌﾟｴｯｸ'11とする			
DP	耐候性塗料塗						石膏ｶﾞｰﾄﾞ'(GB-R)t12.5	NM-8619				㊦	不燃材（下地共）	F☆☆	第一種ｽﾐﾙｸﾞﾚｰｽ'ﾋﾞ'発散建築材料	※無垢70-リツグt15ｶﾅｰ塗装は、ｽﾃｰﾅﾙ'ﾋﾞ'ｺﾅｰｸﾚｲﾄ 120mm幅 ﾉﾙﾄ-とする			
EP-G	つや有り合成樹脂1ｸﾞﾗﾌ'ﾊﾞｲﾄ塗						石膏ｶﾞｰﾄﾞ'(GB-R)t9.5	QM-9828				(不)	不燃材（重壁のみ）			※無垢70-リツグt15UV塗装は、ｽﾃｰﾅﾙ'ﾋﾞ'ｺﾅｰｸﾚｲﾄ 120mm幅 ﾉﾙﾄ-(UVﾀｲﾌﾟ仕上)とする			
EP	合成樹脂1ｸﾞﾗﾌ'ﾊﾞｲﾄ塗						化粧石膏ｶﾞｰﾄﾞ't9.5不燃	NM-1864								※OS塗は、ｽﾃｰﾅﾙ'ﾋﾞ'ｽﾃｰﾅﾙ'ﾌﾗｯｸ'とする			
EP-T	合成樹脂1ｸﾞﾗﾌ'模様塗料塗						化粧石膏ｶﾞｰﾄﾞ't9.5	QM-0524								※吸音天井ｶﾞｰﾄﾞ't9.5は、吉野石膏 ﾀｲｶﾞｰｽﾃｰﾅﾙ'ﾌﾗｯｸ'とする			
UC	ｸﾚｯｸ樹脂ﾌﾞｰｽ塗						ﾋﾞｸｸ-ﾙ化粧吸音板t12	NM-8599								※ﾋﾞｸｸ-ﾙ化粧ｶﾞｰﾄﾞ't9は、吉野石膏 ﾉｰﾌﾞﾗｲﾄ'ﾌﾗｯｸ'とする			
OS	ｽﾃｰﾅﾙ'ﾌﾗｯｸ塗						ﾋﾞｸｸ-ﾙ化粧吸音板t9	NM-8599								※化粧石膏ｶﾞｰﾄﾞ't9.5は、吉野石膏 ﾀｲｶﾞｰｽﾃｰﾅﾙ'ﾌﾗｯｸ'とする			
							ﾀｲﾍﾞﾙｽﾃｰﾅﾙ板	NM-8578											

備 考											NISSHIN SEKKEI 目新設計株式会社				令和7年度（仮称）南伊勢町立南島地区統合小中学校建設工事 1工区				図 大 小		
															内部仕上表06				2025 - 11		
																			SCALE		
											三重県知事登録第1-518号 一般建築士 No.205708 出口雄樹				設計担当				A - 16		
														代表				一般建築士 No.205709 出口雄樹			
														一般建築士 No.205709 出口雄樹				一般建築士 No.205709 出口雄樹			
														一般建築士 No.205709 出口雄樹				一般建築士 No.205709 出口雄樹			
														一般建築士 No.205709 出口雄樹				一般建築士 No.205709 出口雄樹			

内部仕上表																			
階	室 名	内装制限	床（原則として全てF☆☆☆☆）				巾木（原則として全てF☆☆☆☆）				壁（原則として全てF☆☆☆☆）				天井（原則として全てF☆☆☆☆）				備 考
			記号	仕 上		下 地	記号	仕 上		下 地	記号	仕 上		下 地	廻 縁				
3F	ｽﾀﾃｳﾍﾞﾝｸﾞ(図書室)		F11	無垢ﾌｵｰﾐﾝｸﾞ t15ｶﾅｰ塗装	構造用合板t12,ﾎﾟﾌﾞﾗｰﾙt33	S00	-	W01	ｺﾝｸﾘｰﾄ塗装合板型枠化粧打放仕上	-	C11	吸音天井ｽﾞｰﾄﾞ t9.5	軽鉄下地W19-#303	塩ﾋﾞ実付					
			F23	防汚性ﾋﾞﾆﾙ床ﾀｰﾄt2.5	ﾌﾗｯｸ合板t12、構造用合板t12,ﾎﾟﾌﾞﾗｰﾙt33	S11	OS塗、桧上小H75	W11	EP塗、GB-R-Ht9.5	GB-Rt12.5 GL工法	C13	EP塗、GB-Rt12.5	軽鉄下地W19-#303	塩ﾋﾞ実付					
									W12	EP塗、GB-R-Ht9.5	GB-Ft12.5,軽鉄下地W100-#303								
	貸出		F11	無垢ﾌｵｰﾐﾝｸﾞ t15ｶﾅｰ塗装	構造用合板t12,ﾎﾟﾌﾞﾗｰﾙt33	S11	OS塗、桧上小H75	W11	EP塗、GB-R-Ht9.5	GB-Rt12.5 GL工法	C11	吸音天井ｽﾞｰﾄﾞ t9.5	軽鉄下地W19-#303	塩ﾋﾞ実付					
									W12	EP塗、GB-R-Ht9.5	GB-Ft12.5,軽鉄下地W100-#303								
	司書室		F21	ﾋﾞﾆﾙ床ﾀｰﾄt2.5	ﾌﾗｯｸ合板t12、構造用合板t12,ﾎﾟﾌﾞﾗｰﾙt33	S11	OS塗、桧上小H75	W11	EP塗、GB-R-Ht9.5	GB-Rt12.5 GL工法	C11	吸音天井ｽﾞｰﾄﾞ t9.5	軽鉄下地W19-#303	塩ﾋﾞ実付					
									W12	EP塗、GB-R-Ht9.5	GB-Ft12.5,軽鉄下地W100-#303								
	多目的ﾄﾞｲﾚ		F21	ﾋﾞﾆﾙ床ﾀｰﾄt2.5	ﾌﾗｯｸ合板t12、構造用合板t12,ﾎﾟﾌﾞﾗｰﾙt33	S31	ｽﾌﾟﾙｽ巾木H75	W31	化粧ﾅｲﾙ板t6	GB-Rt12.5 GL工法	C11	吸音天井ｽﾞｰﾄﾞ t9.5	軽鉄下地W19-#303	塩ﾋﾞ実付					
									W32	化粧ﾅｲﾙ板t6	GB-R-Ht9.5,GB-Ft12.5,軽鉄下地W100-#303								
	理科室(中)		F21	ﾋﾞﾆﾙ床ﾀｰﾄt2.5	ﾌﾗｯｸ合板t12、構造用合板t12,ﾎﾟﾌﾞﾗｰﾙt33	S11	OS塗、桧上小H75	W11	EP塗、GB-R-Ht9.5	GB-Rt12.5 GL工法	C11	吸音天井ｽﾞｰﾄﾞ t9.5	軽鉄下地W19-#303	塩ﾋﾞ実付					
									W12	EP塗、GB-R-Ht9.5	GB-Ft12.5,軽鉄下地W100-#303	C13	EP塗、GB-Rt12.5						
	理科準備室(中)		F21	ﾋﾞﾆﾙ床ﾀｰﾄt2.5	ﾌﾗｯｸ合板t12、構造用合板t12,ﾎﾟﾌﾞﾗｰﾙt33	S11	OS塗、桧上小H75	W11	EP塗、GB-R-Ht9.5	GB-Rt12.5 GL工法	C11	吸音天井ｽﾞｰﾄﾞ t9.5	軽鉄下地W19-#303	塩ﾋﾞ実付					
								W12	EP塗、GB-R-Ht9.5	GB-Ft12.5,軽鉄下地W100-#303									
通路		F11	無垢ﾌｵｰﾐﾝｸﾞ t15ｶﾅｰ塗装	構造用合板t12,ﾎﾟﾌﾞﾗｰﾙt33	S11	OS塗、桧上小H75	W11	EP塗、GB-R-Ht9.5	GB-Rt12.5 GL工法	C11	吸音天井ｽﾞｰﾄﾞ t9.5	軽鉄下地W19-#303	塩ﾋﾞ実付						
								W12	EP塗、GB-R-Ht9.5	GB-Ft12.5,軽鉄下地W100-#303									
配膳室(中)		F21	ﾋﾞﾆﾙ床ﾀｰﾄt2.5	ﾌﾗｯｸ合板t12、構造用合板t12,ﾎﾟﾌﾞﾗｰﾙt33	S21	ﾋﾞﾆﾙ巾木H75	W11	EP塗、GB-R-Ht9.5	GB-Rt12.5 GL工法	C21	化粧石膏ｽﾞｰﾄﾞ t9.5	軽鉄下地W19-#303	塩ﾋﾞ実付						
								W12	EP塗、GB-R-Ht9.5	GB-Ft12.5,軽鉄下地W100-#303									
生徒手洗(男)		F21	ﾋﾞﾆﾙ床ﾀｰﾄt2.5	ﾌﾗｯｸ合板t12、構造用合板t12,ﾎﾟﾌﾞﾗｰﾙt33	S31	ｽﾌﾟﾙｽ巾木H75	W31	化粧ﾅｲﾙ板t6	GB-Rt12.5 GL工法	C11	吸音天井ｽﾞｰﾄﾞ t9.5	軽鉄下地W19-#303	塩ﾋﾞ実付						
								W32	化粧ﾅｲﾙ板t6	GB-R-Ht9.5,GB-Ft12.5,軽鉄下地W100-#303									
								W33	化粧ﾅｲﾙ板t6	GB-Rt12.5,軽鉄下地W65-#303									
生徒ﾄﾞｲﾚ(男)		F21	ﾋﾞﾆﾙ床ﾀｰﾄt2.5	ﾌﾗｯｸ合板t12、構造用合板t12,ﾎﾟﾌﾞﾗｰﾙt33	S31	ｽﾌﾟﾙｽ巾木H75	W31	化粧ﾅｲﾙ板t6	GB-Rt12.5 GL工法	C11	吸音天井ｽﾞｰﾄﾞ t9.5	軽鉄下地W19-#303	塩ﾋﾞ実付						
		F51	磁器質樹脂研磨ﾀｲﾙt6.0	ﾌﾗｯｸ合板t9、構造用合板t12,ﾎﾟﾌﾞﾗｰﾙt33			W32	化粧ﾅｲﾙ板t6	GB-R-Ht9.5,GB-Ft12.5,軽鉄下地W100-#303										
							W33	化粧ﾅｲﾙ板t6	GB-Rt12.5,軽鉄下地W65-#303										
生徒手洗(女)		F21	ﾋﾞﾆﾙ床ﾀｰﾄt2.5	ﾌﾗｯｸ合板t12、構造用合板t12,ﾎﾟﾌﾞﾗｰﾙt33	S31	ｽﾌﾟﾙｽ巾木H75	W31	化粧ﾅｲﾙ板t6	GB-Rt12.5 GL工法	C11	吸音天井ｽﾞｰﾄﾞ t9.5	軽鉄下地W19-#303	塩ﾋﾞ実付						
								W32	化粧ﾅｲﾙ板t6	GB-R-Ht9.5,GB-Ft12.5,軽鉄下地W100-#303									
								W33	化粧ﾅｲﾙ板t6	GB-Rt12.5,軽鉄下地W65-#303									
生徒ﾄﾞｲﾚ(女)		F21	ﾋﾞﾆﾙ床ﾀｰﾄt2.5	ﾌﾗｯｸ合板t12、構造用合板t12,ﾎﾟﾌﾞﾗｰﾙt33	S31	ｽﾌﾟﾙｽ巾木H75	W31	化粧ﾅｲﾙ板t6	GB-Rt12.5 GL工法	C11	吸音天井ｽﾞｰﾄﾞ t9.5	軽鉄下地W19-#303	塩ﾋﾞ実付						
								W32	化粧ﾅｲﾙ板t6	GB-R-Ht9.5,GB-Ft12.5,軽鉄下地W100-#303									
								W33	化粧ﾅｲﾙ板t6	GB-Rt12.5,軽鉄下地W65-#303									

[illegible]

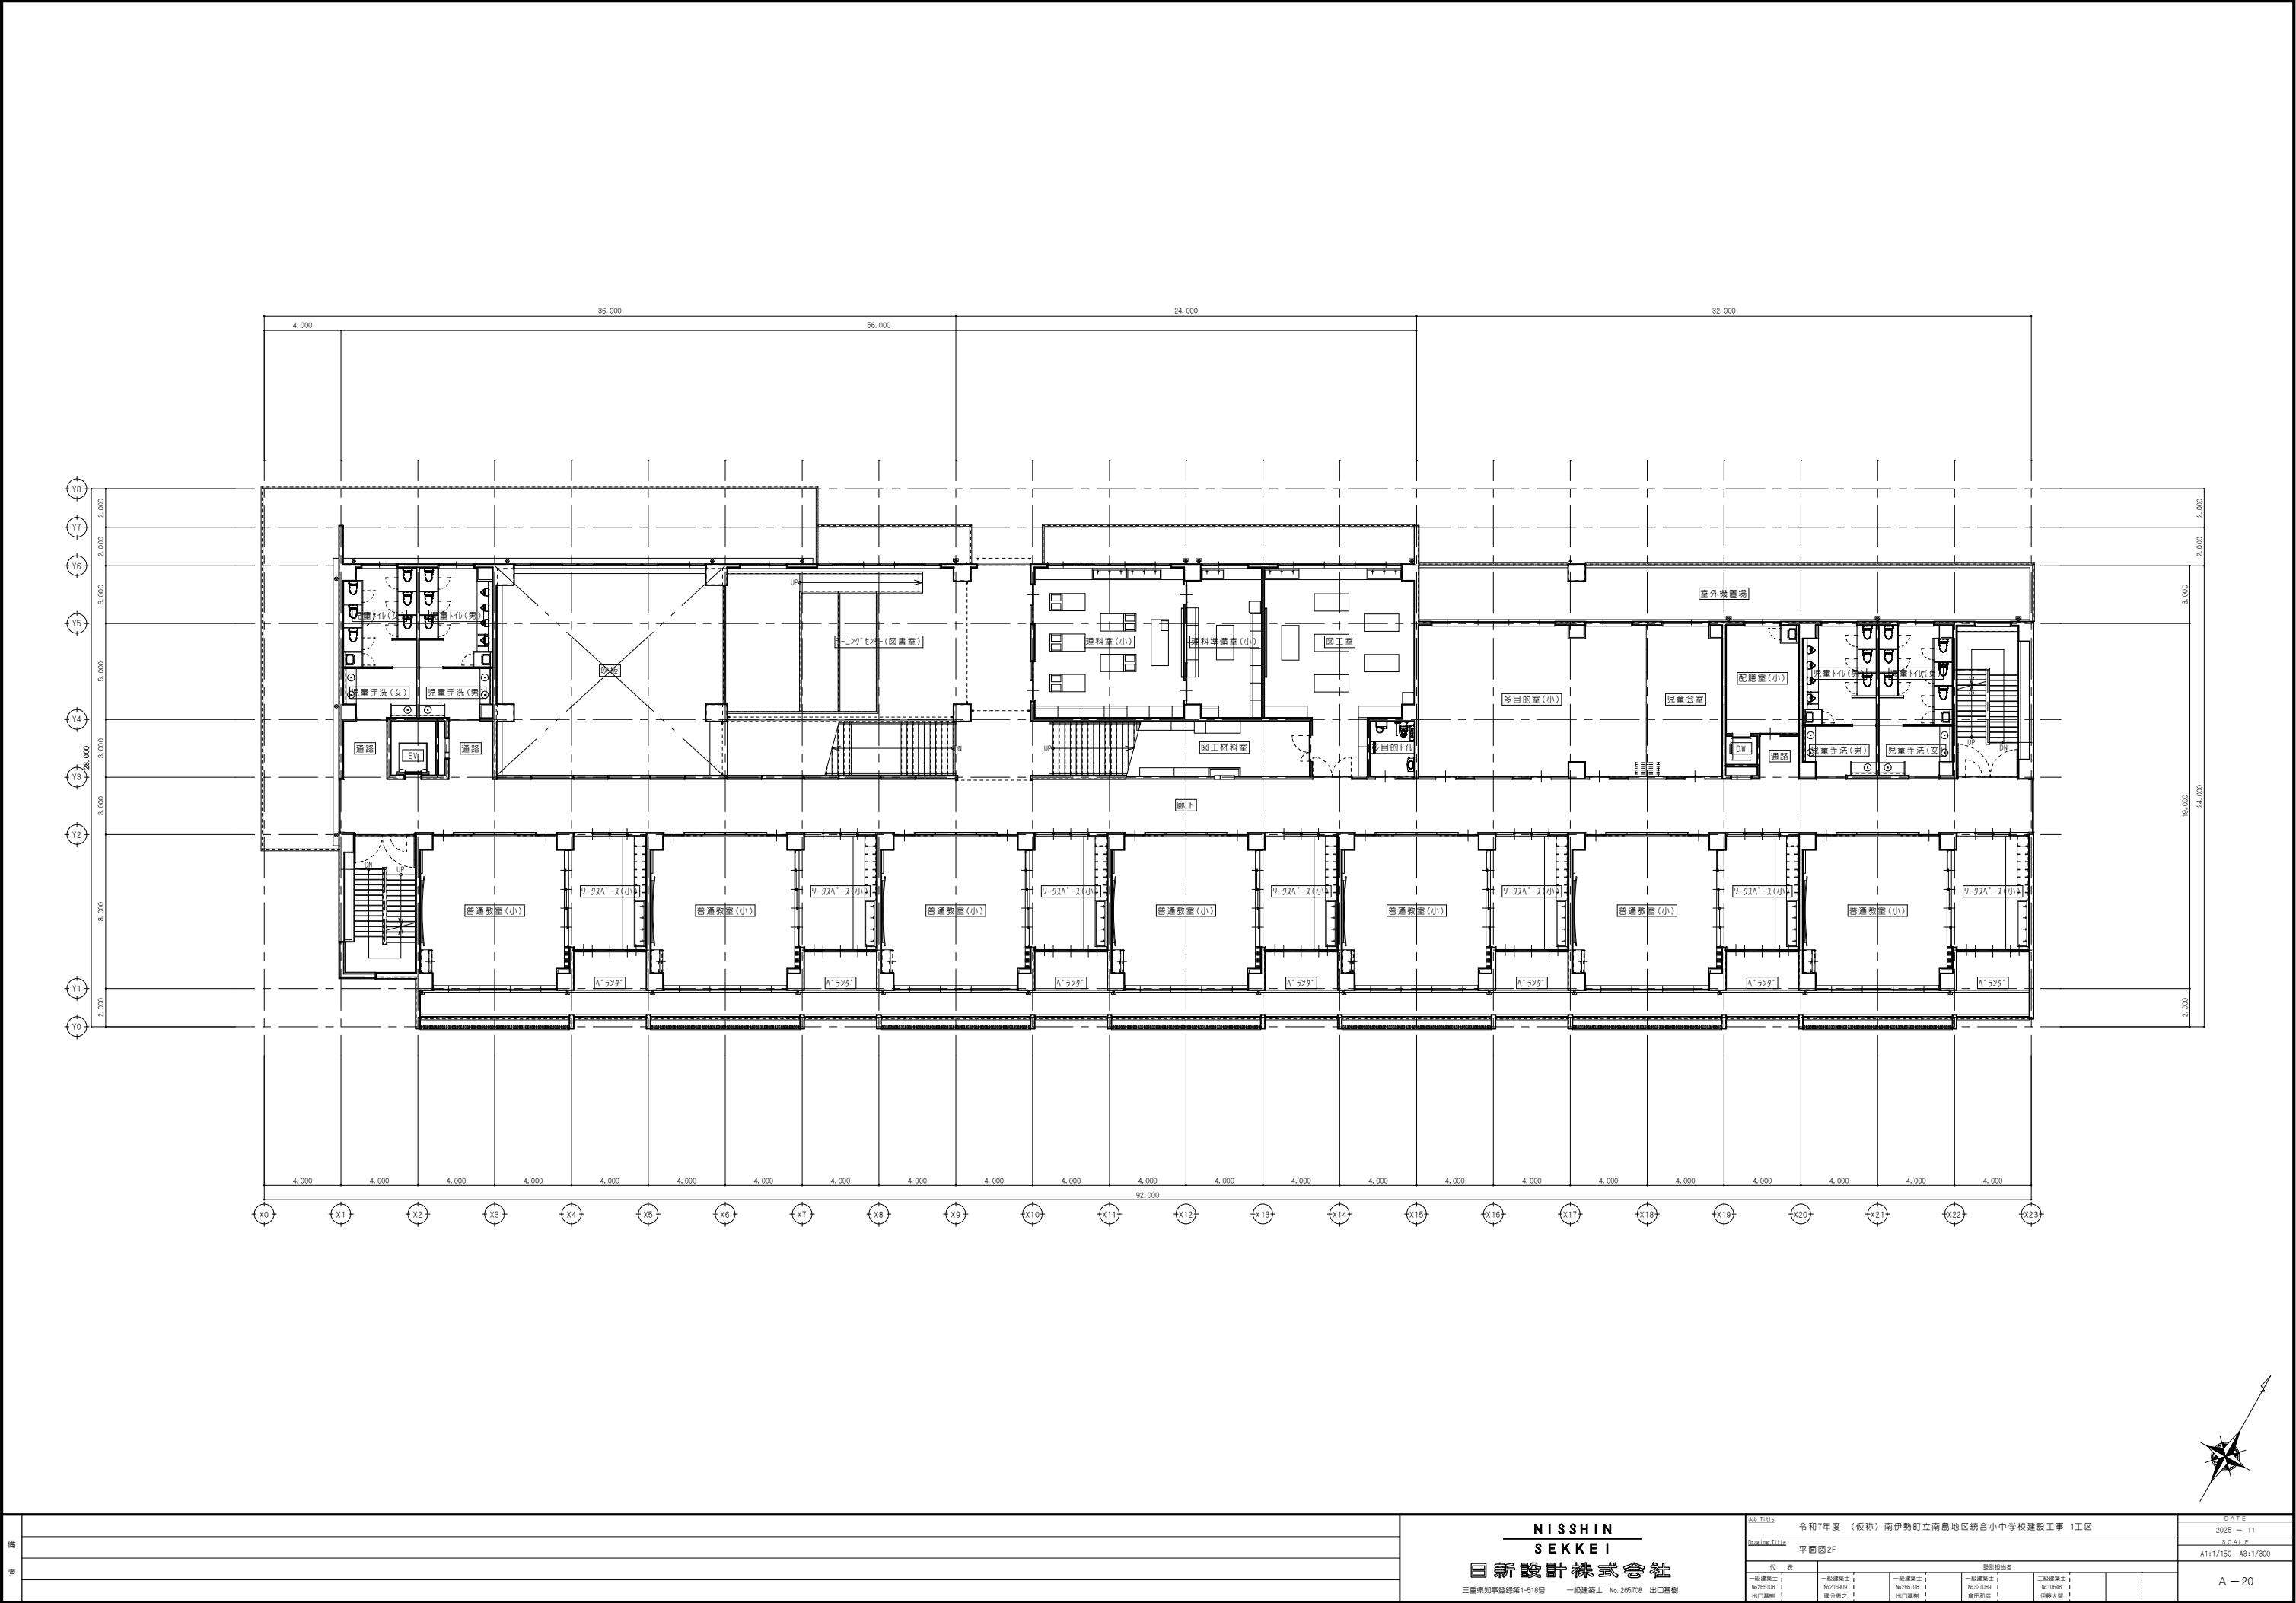

備	


NISSHIN
SEKKEI

日新設計株式会社

三重県知事登録第1-518号 一般建築士 No. 205708 出口嘉樹

Job Title		DATE			
令和7年度（仮称）南伊勢町立南島地区統合小中学校建設工事 1工区		2025 - 11			
Drawing Title		SCALE			
平面図2F		A1:1/150 A3:1/300			
代 表		設計担当者			
一般建築士 No.205708	一般建築士 No.215900	一般建築士 No.210808	一般建築士 No.210808	二級建築士 No.10646	A - 20
出口嘉樹	出口嘉樹	出口嘉樹	出口嘉樹	伊藤大智	



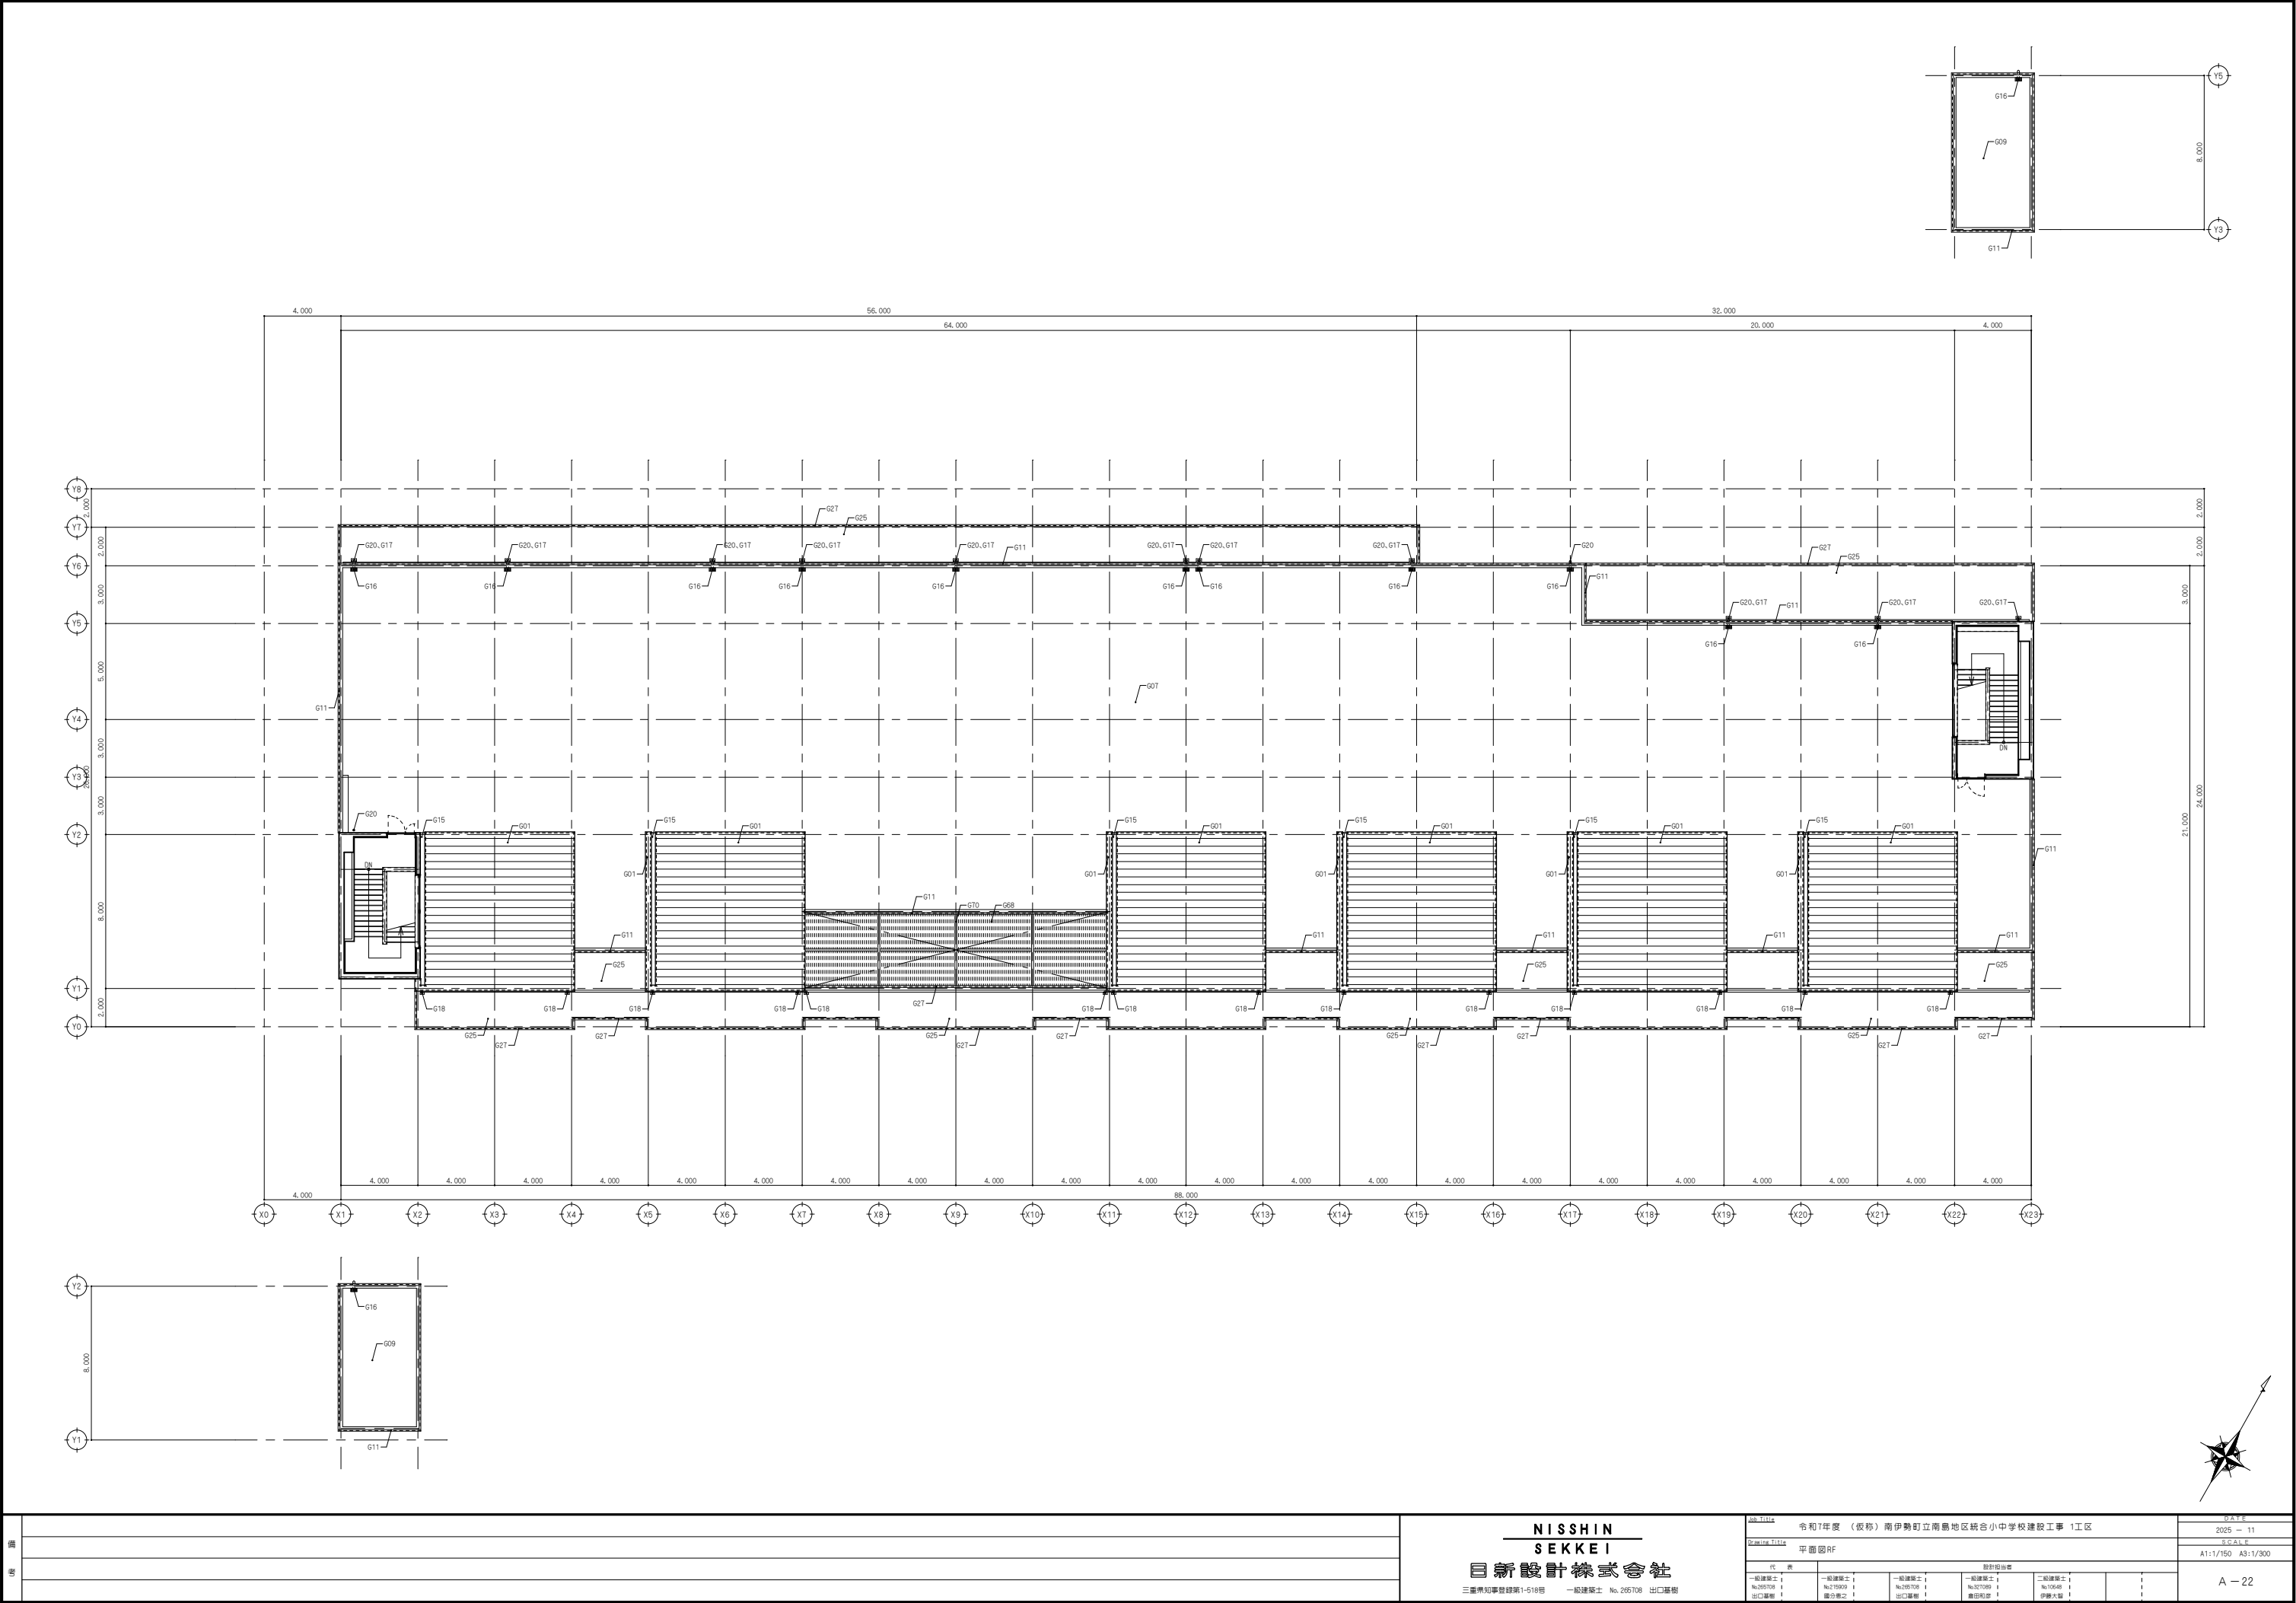

備	


NISSHIN
SEKKEI
日新設計株式会社


三層増設工事第1-518号 一般建築士 No. 205708 出口雄樹

Job Title 令和7年度（仮称）南伊勢町立南島地区統合小中学校建設工事 1工区		DATE 2025 - 11	
Drawing Title 平面図RF		SCALE A1:1/150 A3:1/300	
代 表		設計担当	
一般建築士 1 No.205708 出口雄樹	一般建築士 1 No.219909 磯分孝之	一般建築士 1 No.205708 出口雄樹	一般建築士 1 No.10648 伊藤大智







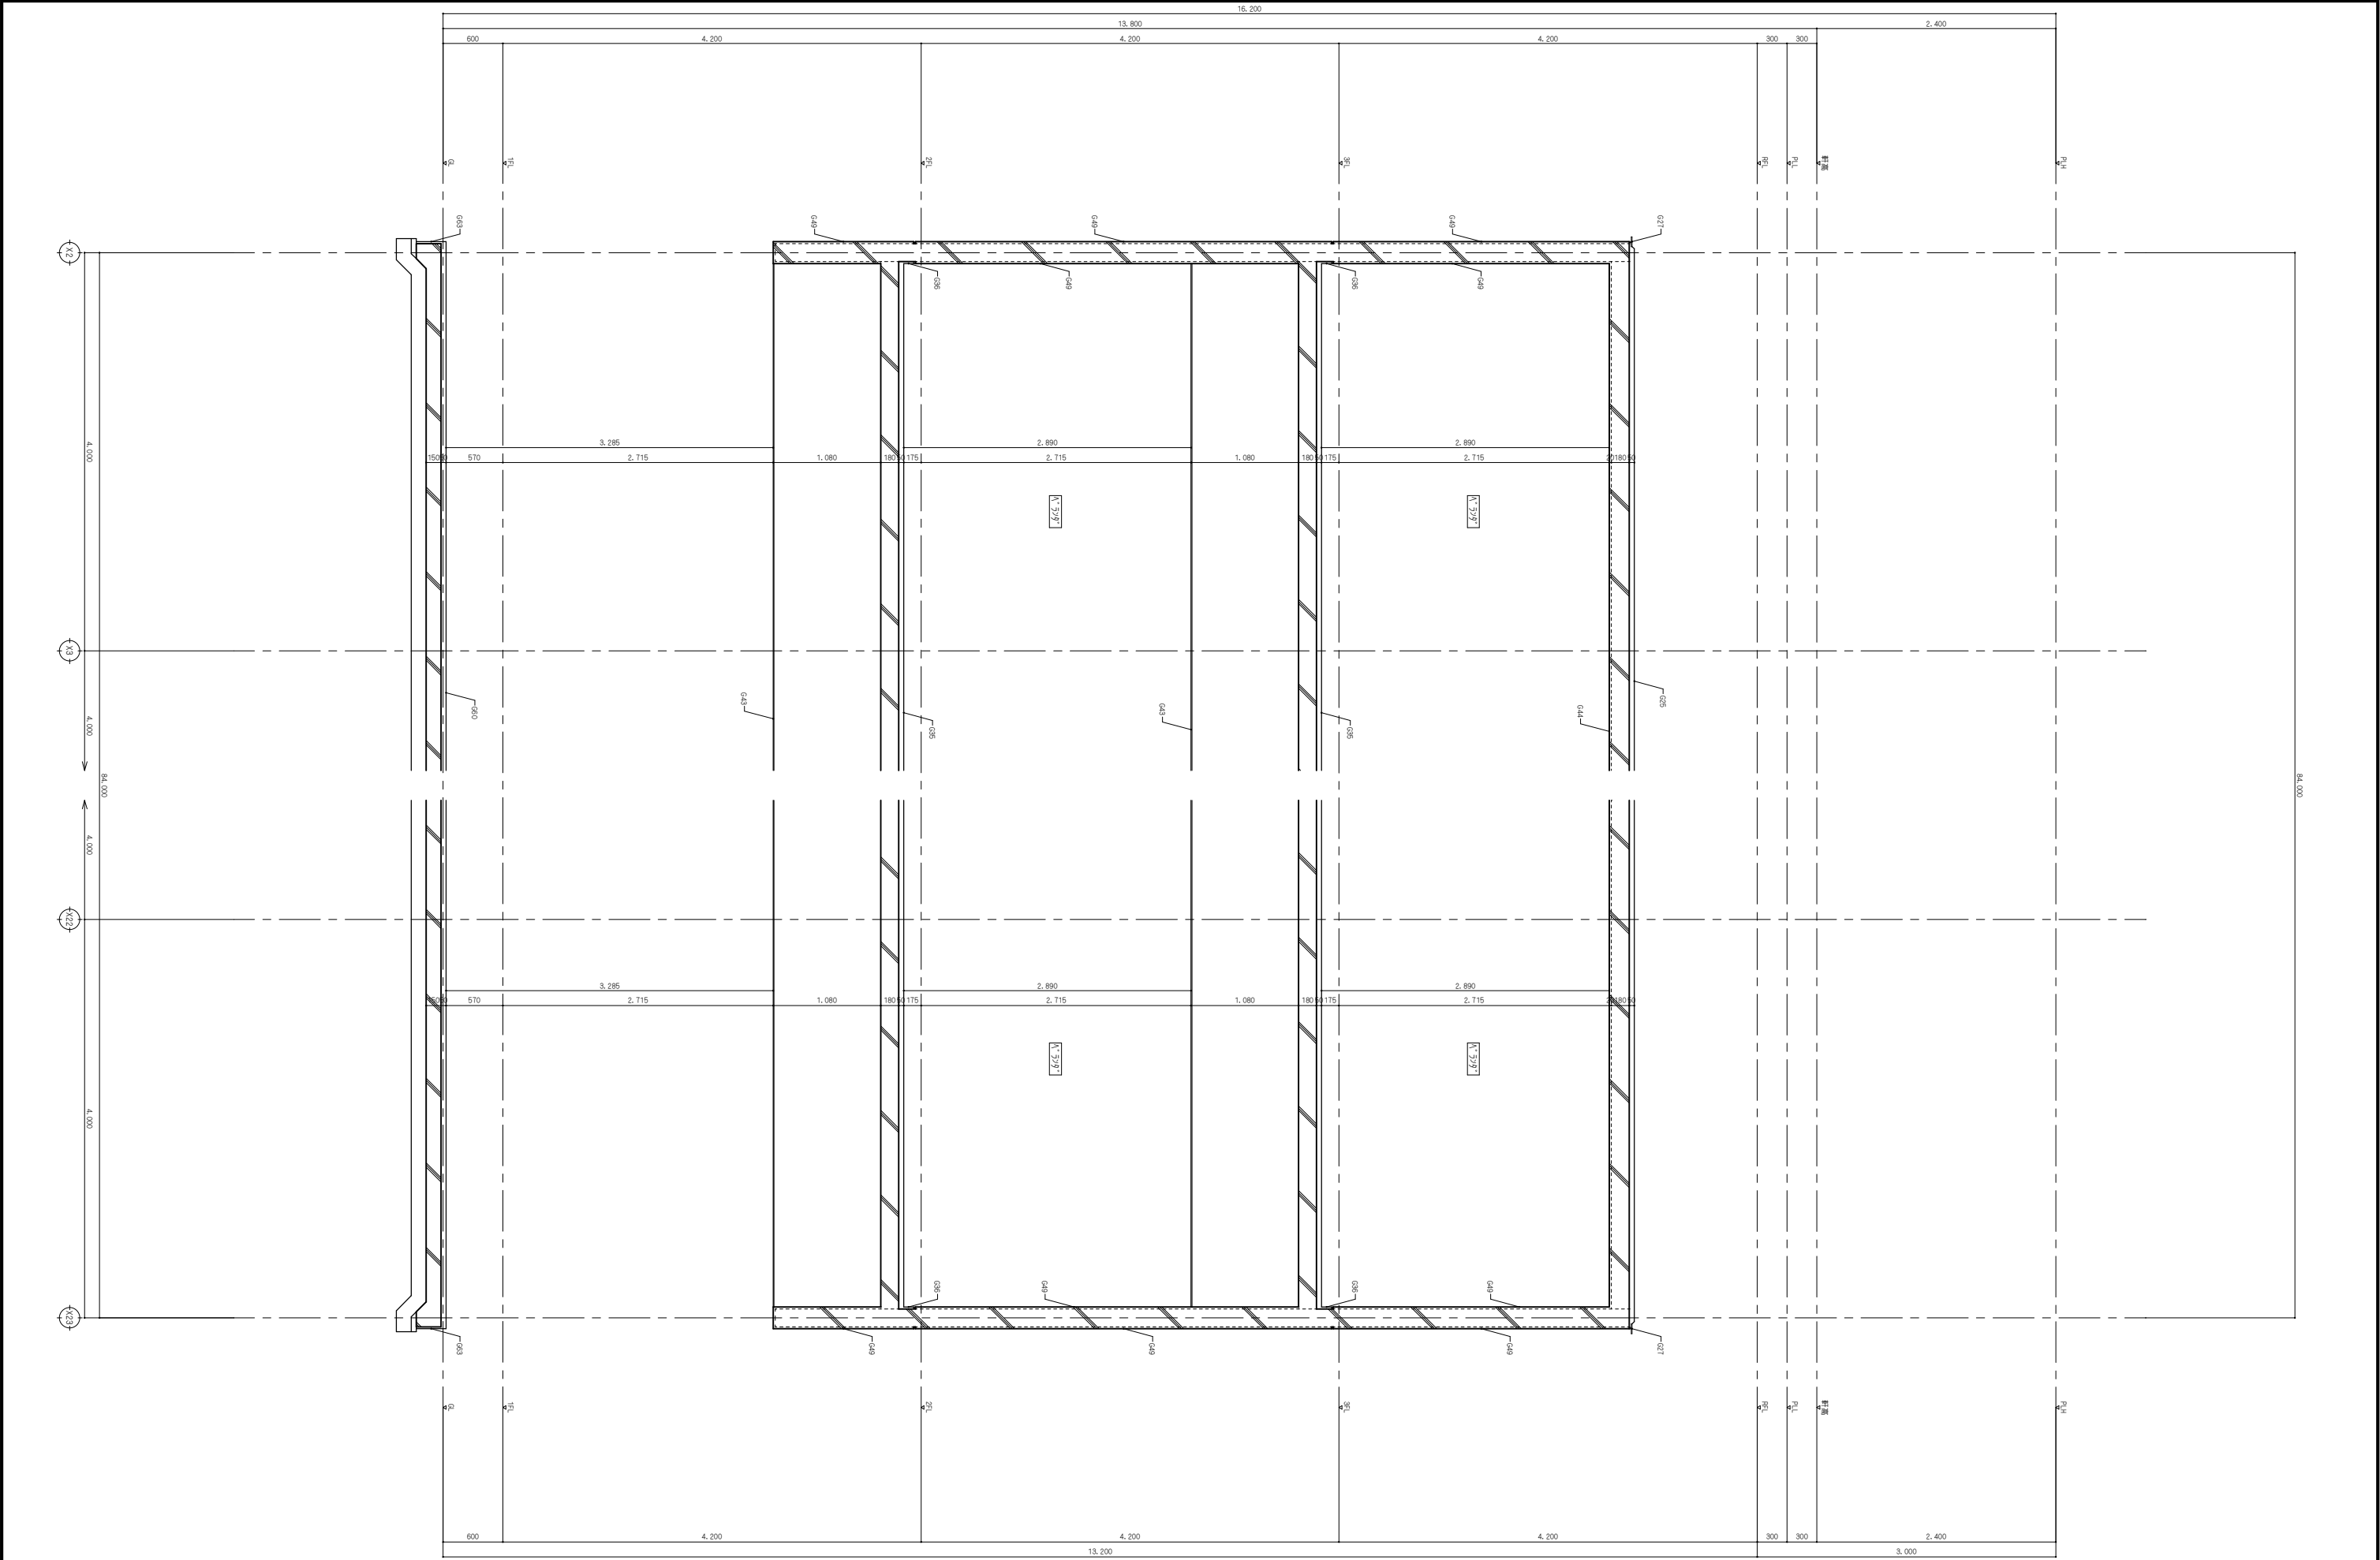


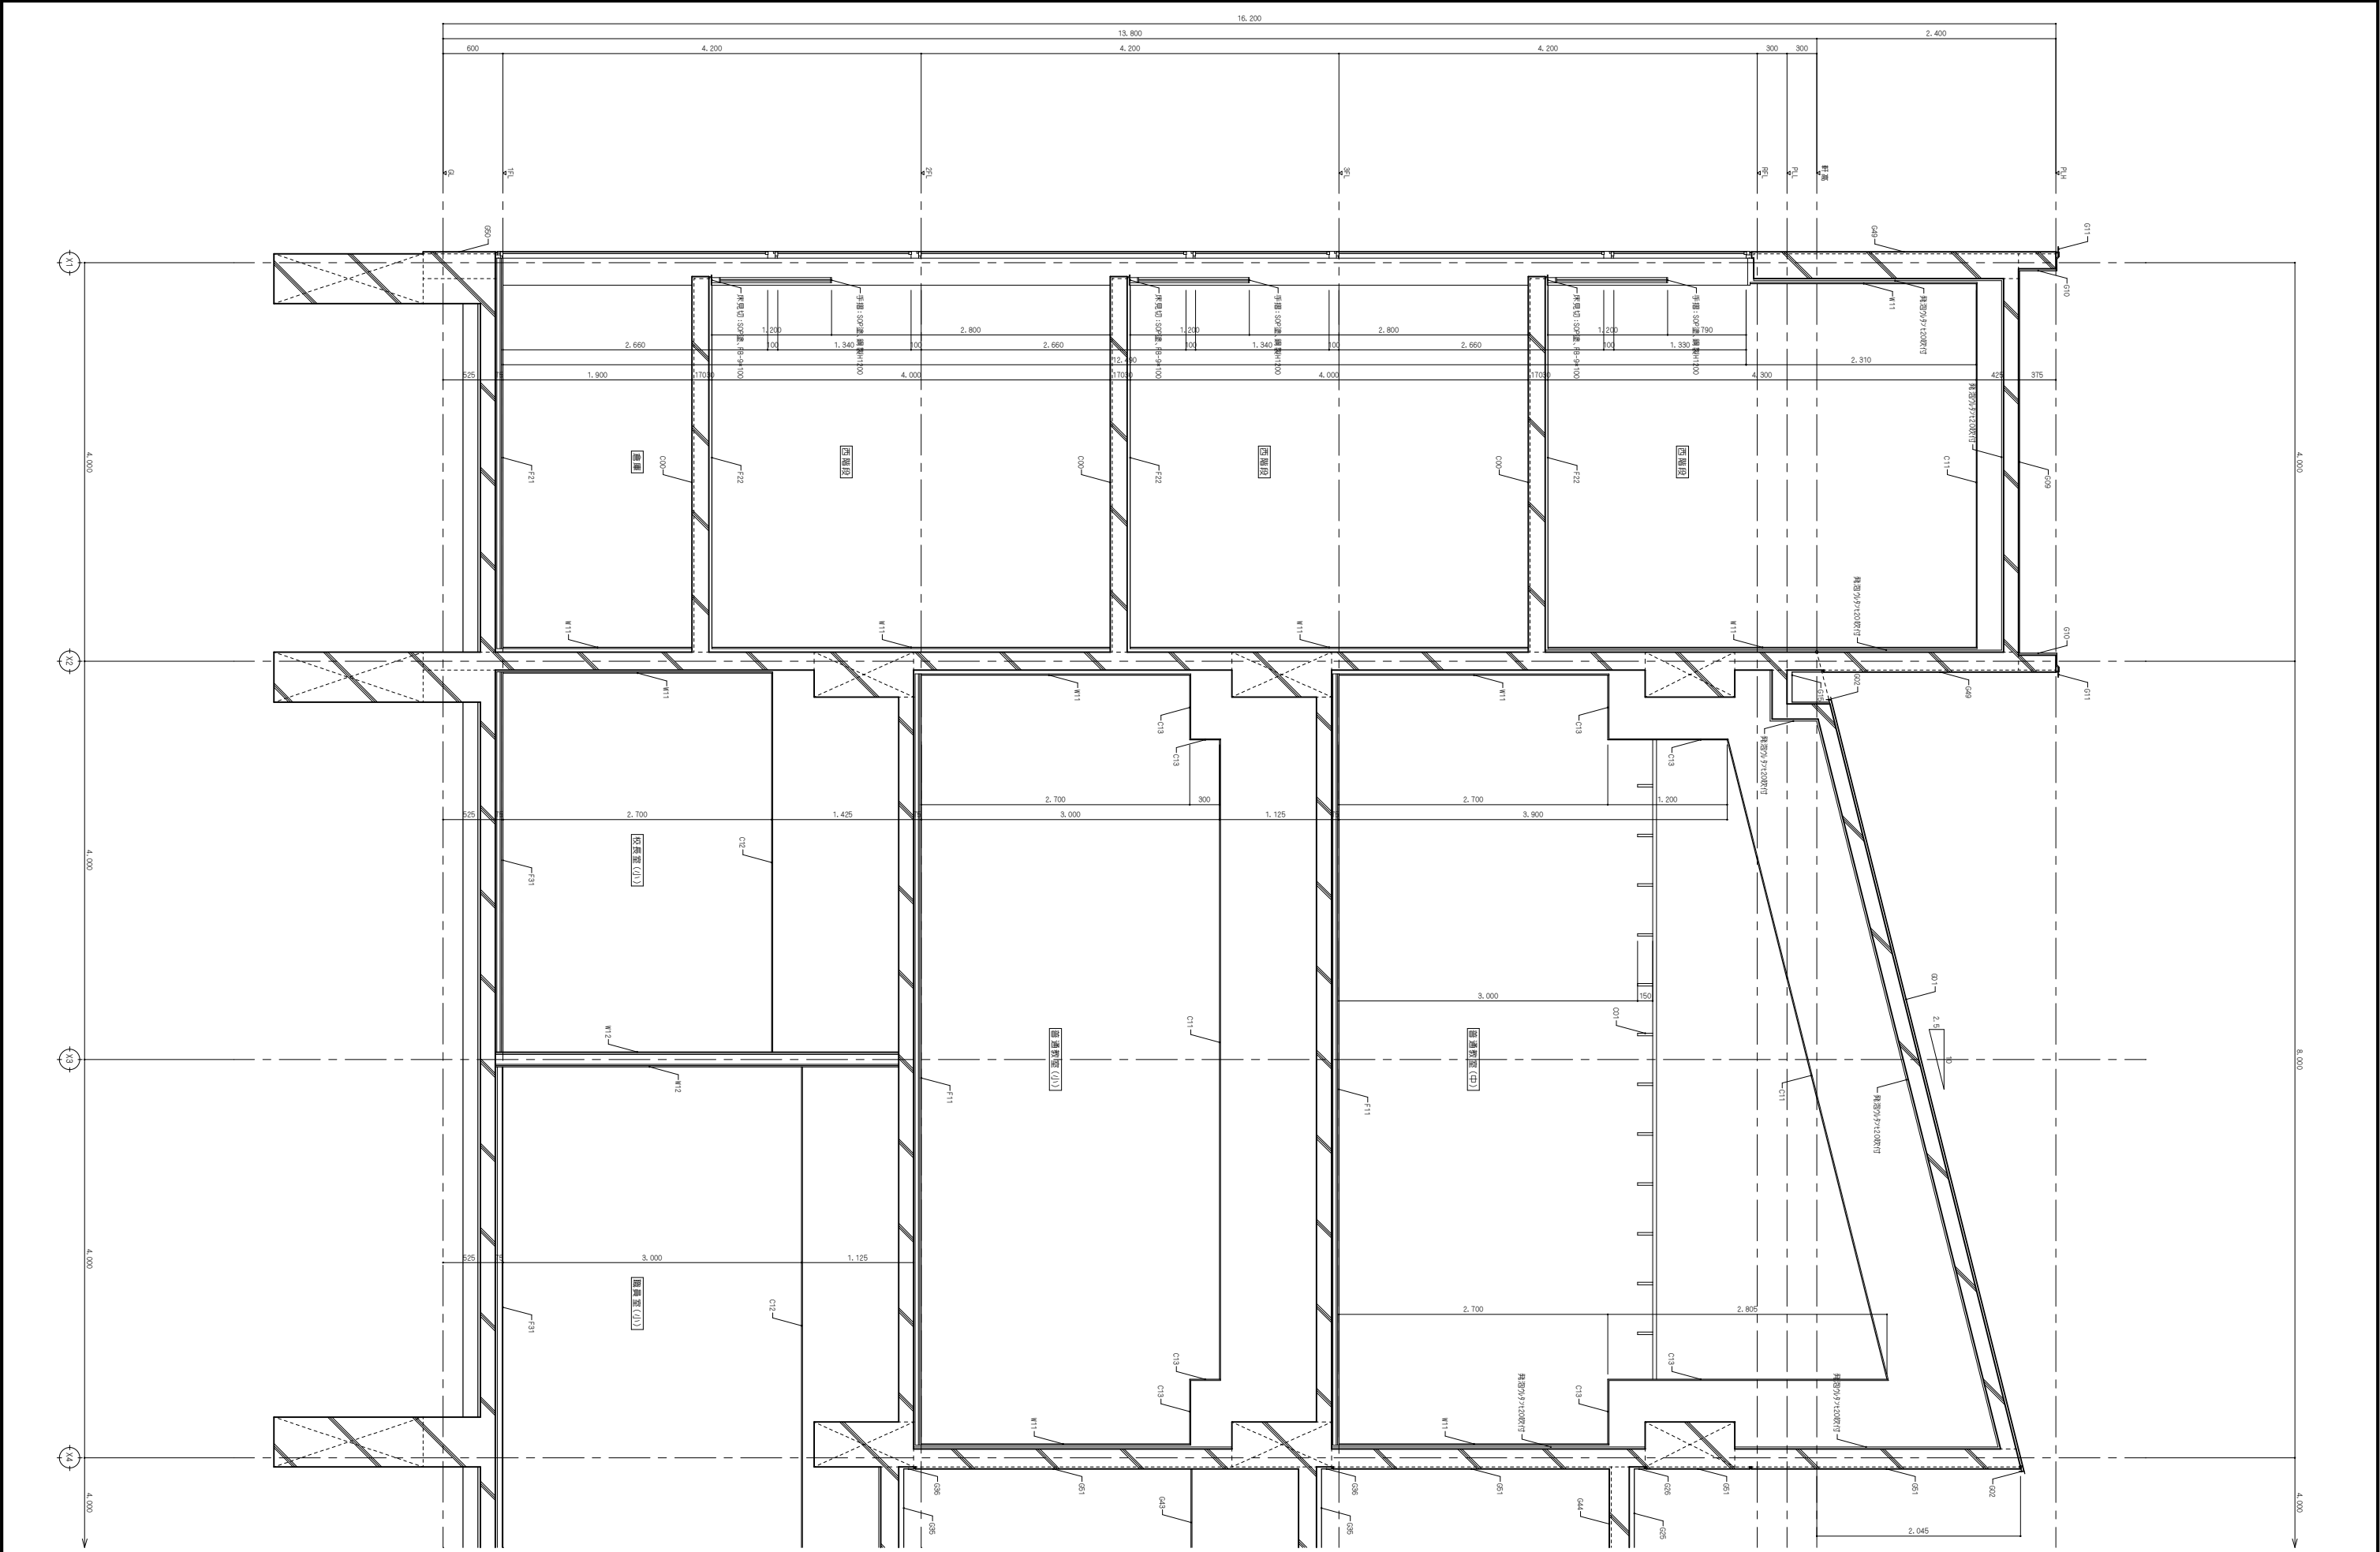



縮 小 率				NISSHIN SEKKEI 日新設計株式会社		Job Title 令和7年度（仮称）南伊勢町立南島地区統合小中学校建設工事 1工区		DATE 2025 - 11	
				三重県知事登録第1-518号 一般建築士 No. 205708 出口謙樹		Drawing Title 矩形図02		SCALE A1:1/30 A3:1/60	
						代 表 一般建築士 : No.205708 出口謙樹 一般建築士 : No.205708 出口謙樹		設計担当 一般建築士 : No.205708 出口謙樹 一般建築士 : No.205708 出口謙樹	
								A - 26	

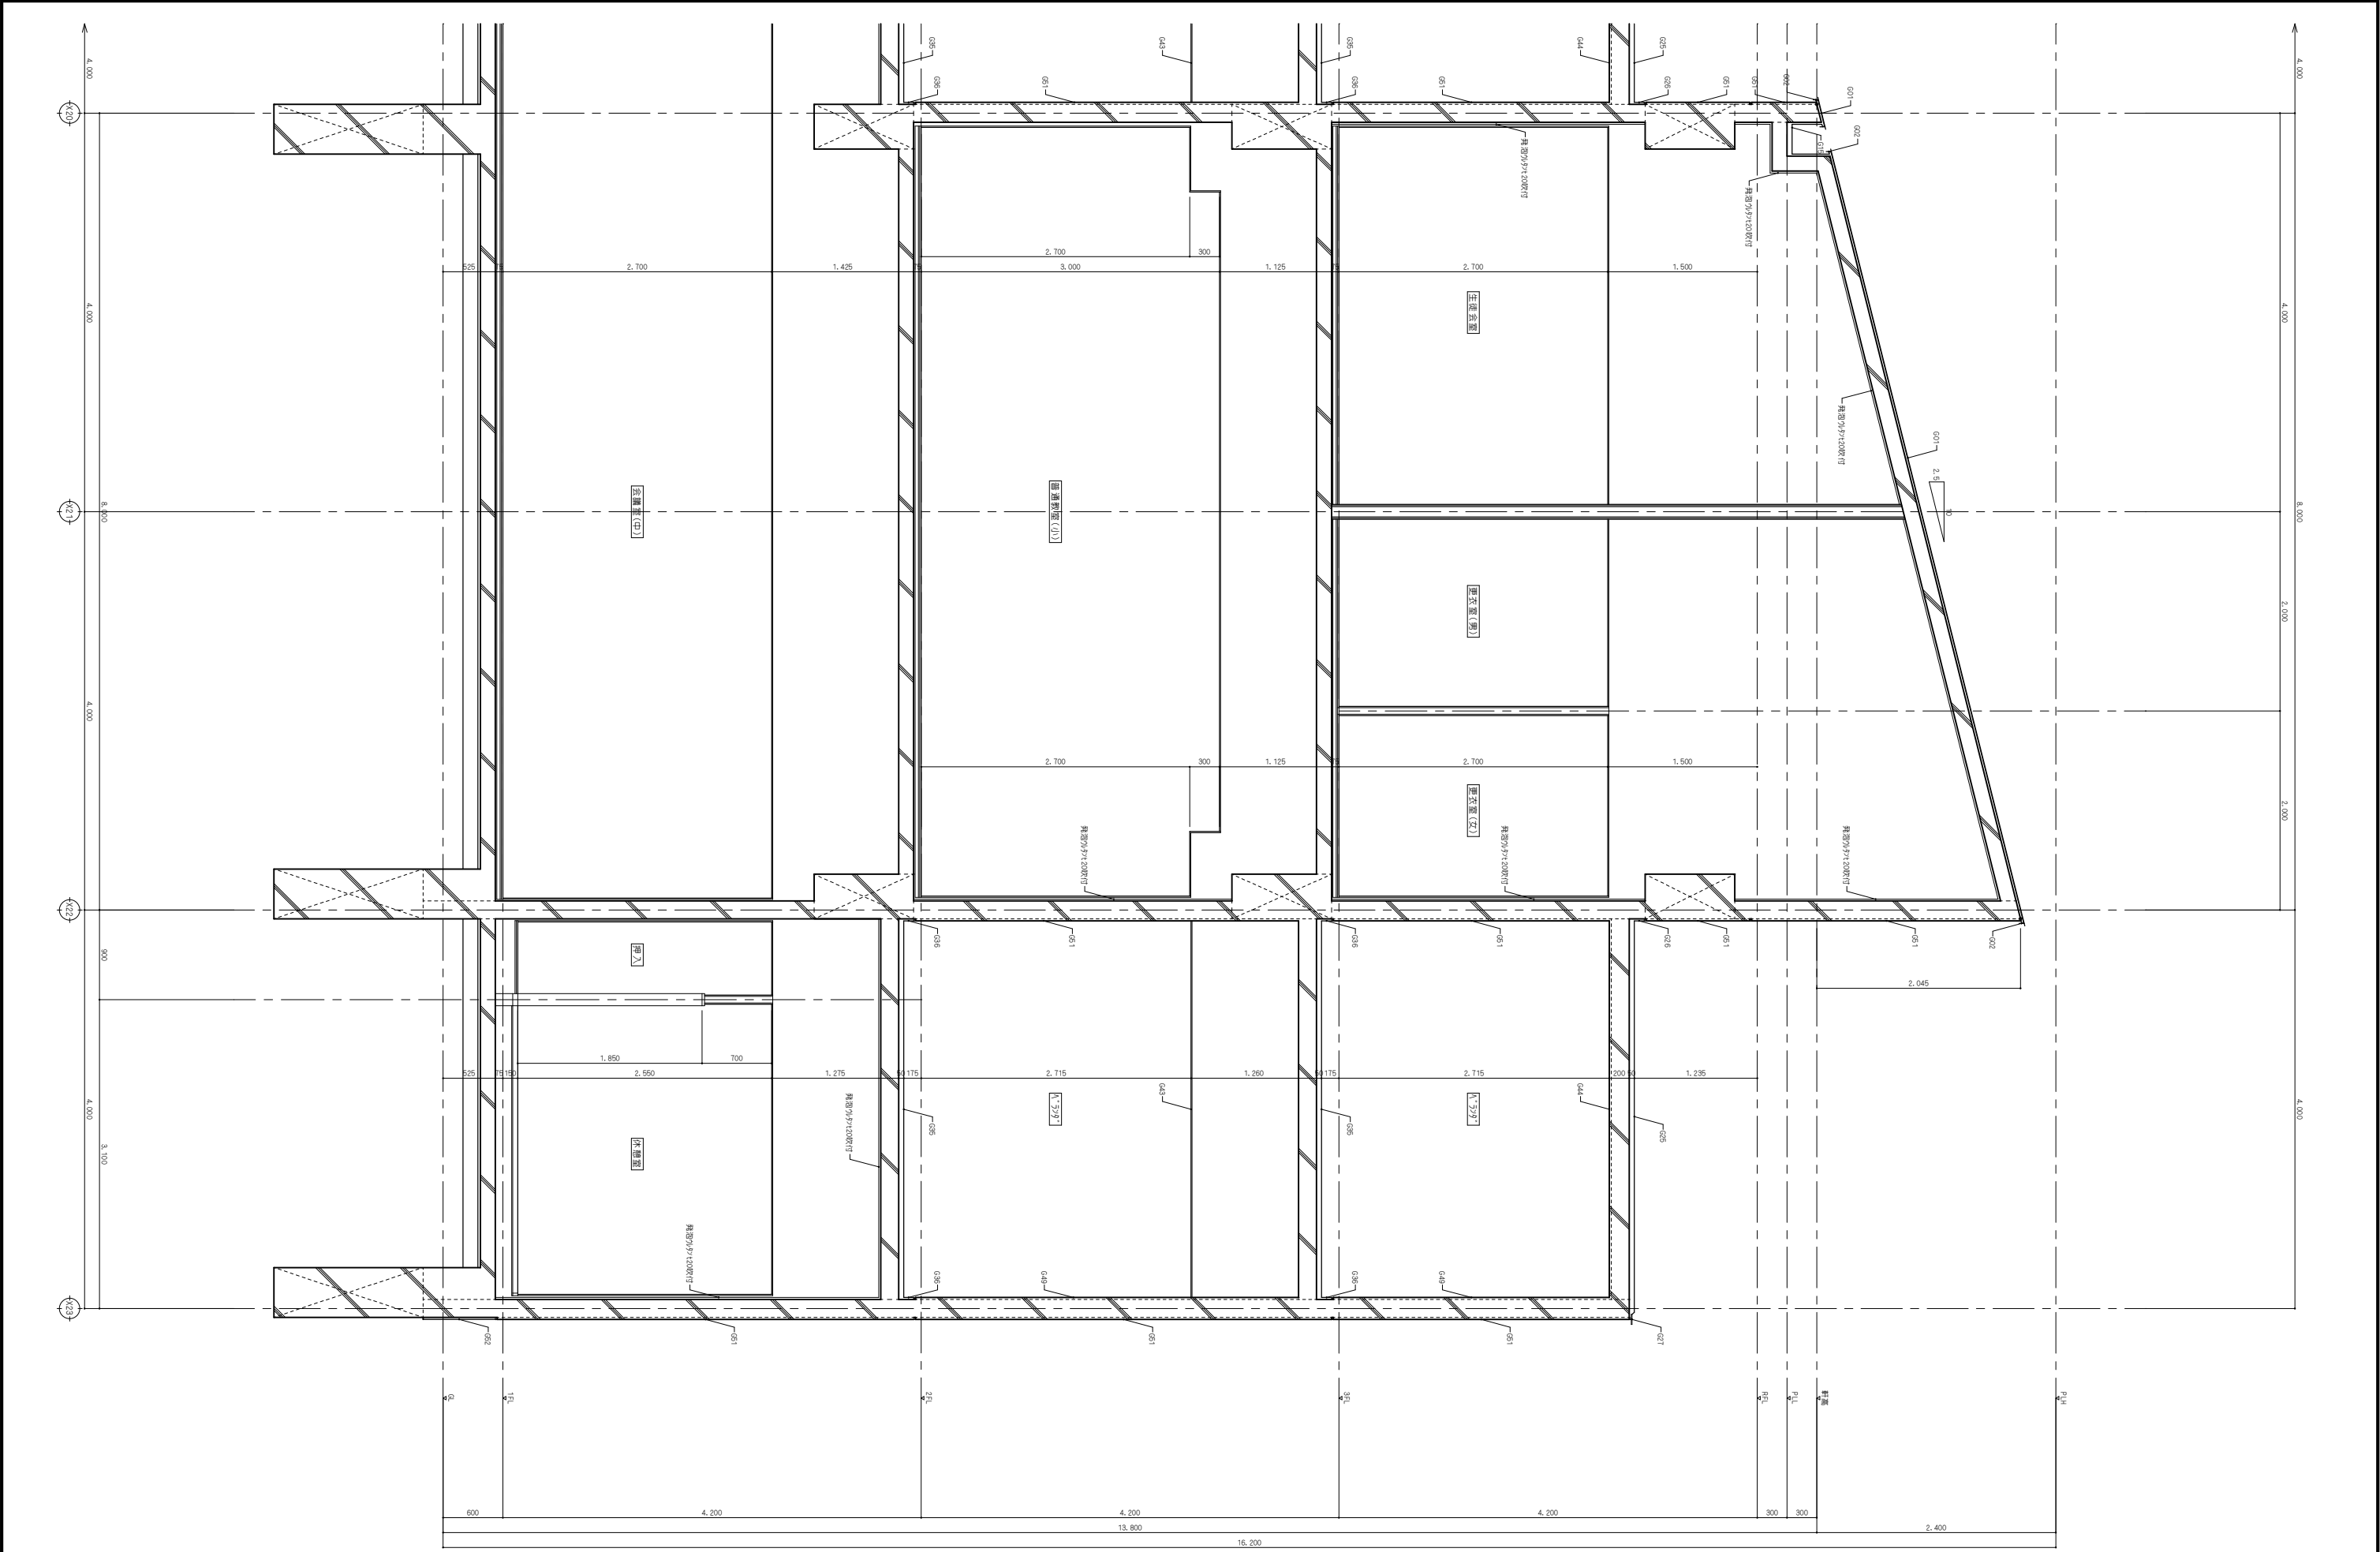


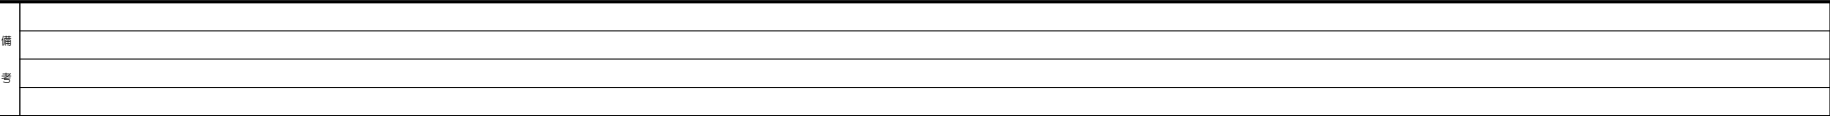


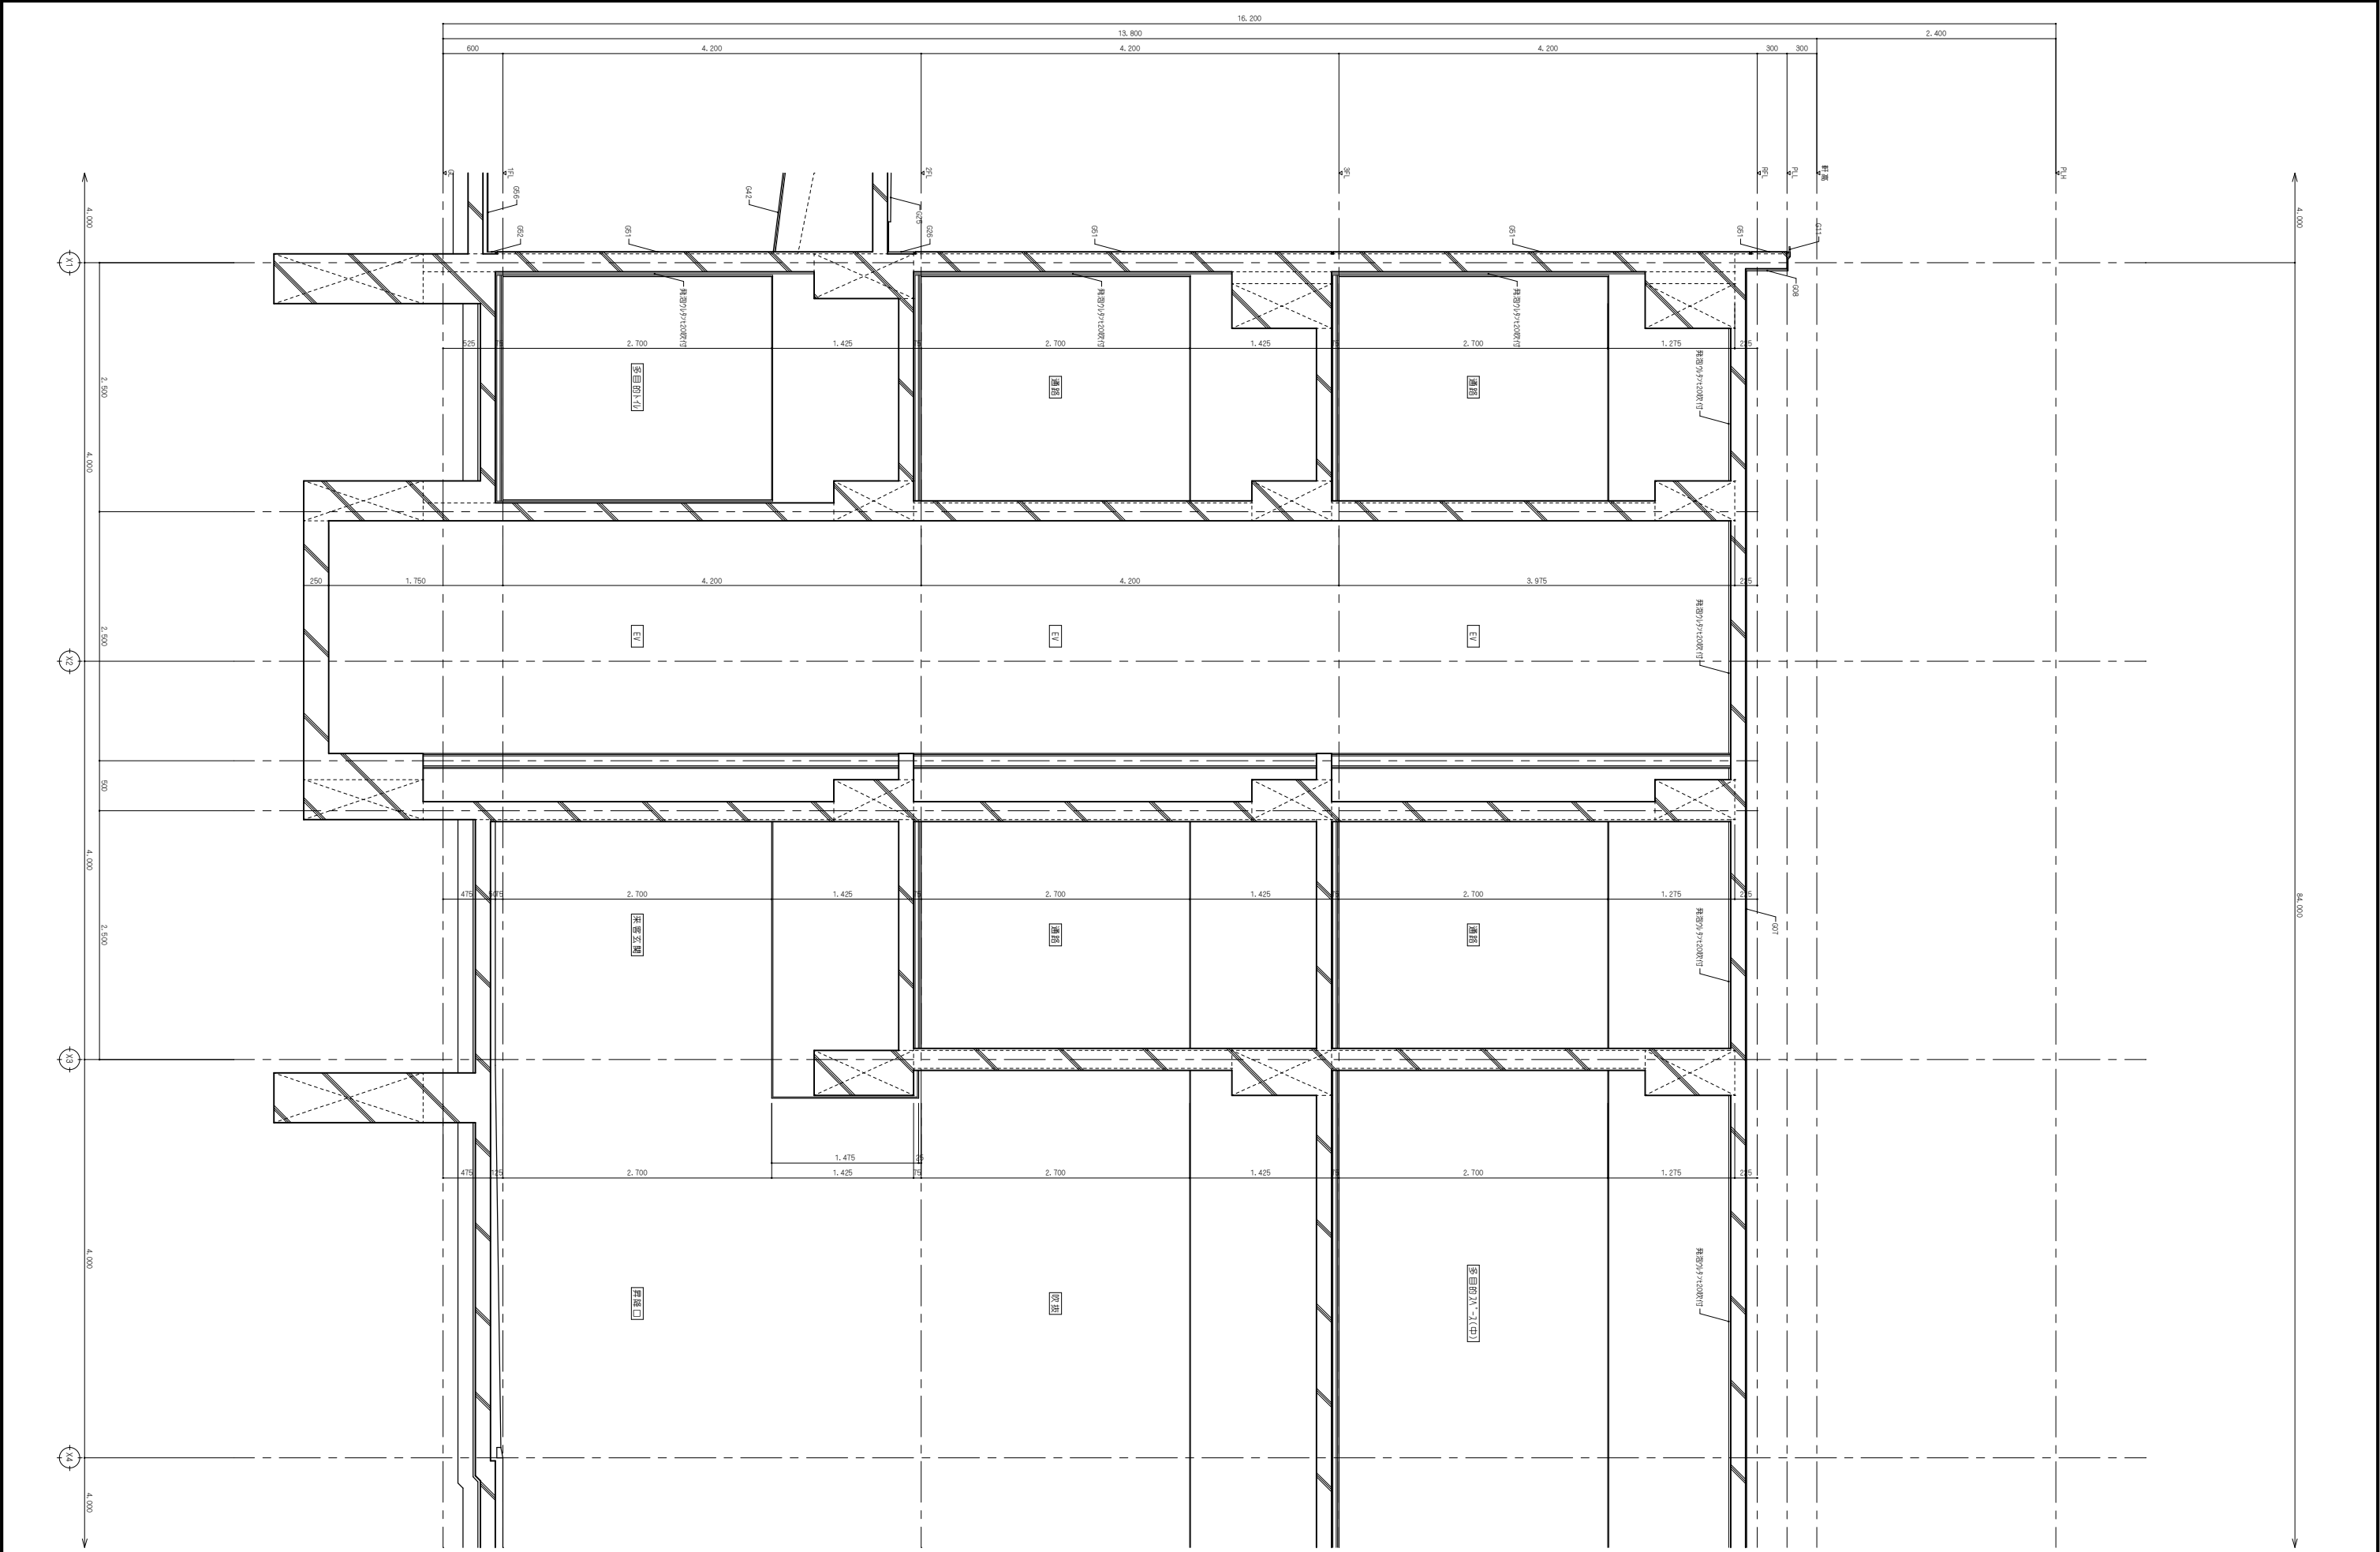


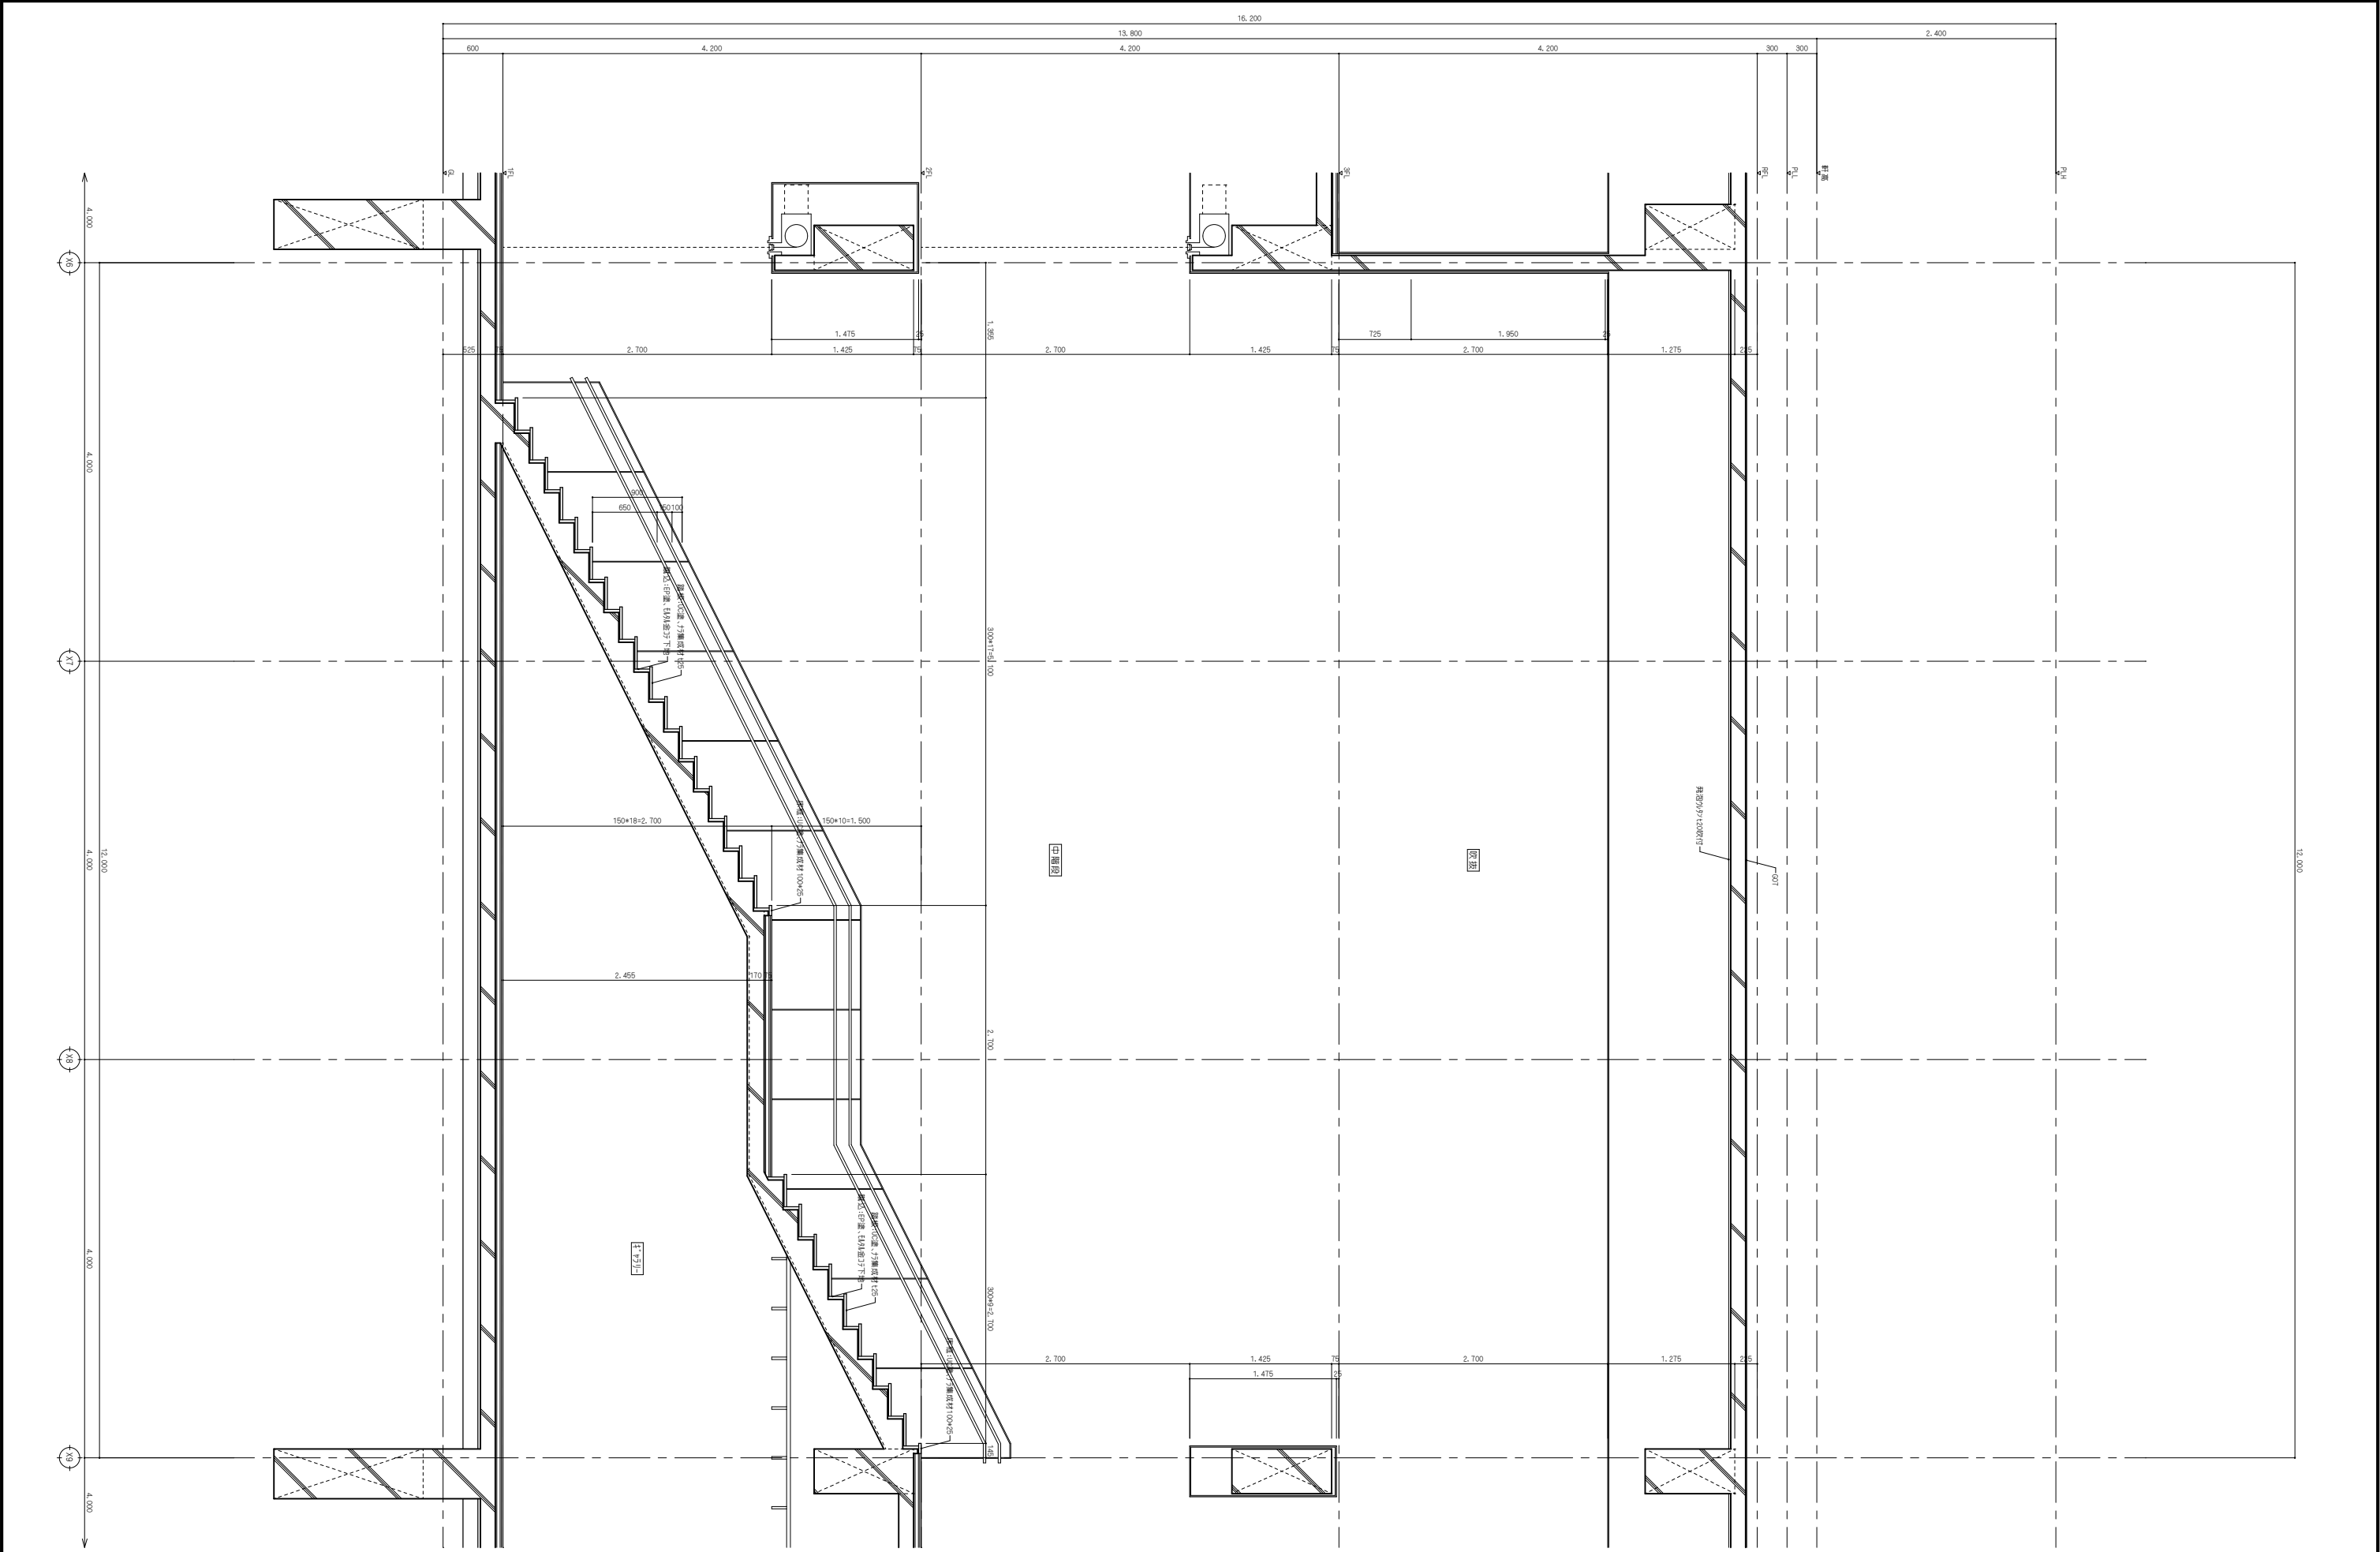


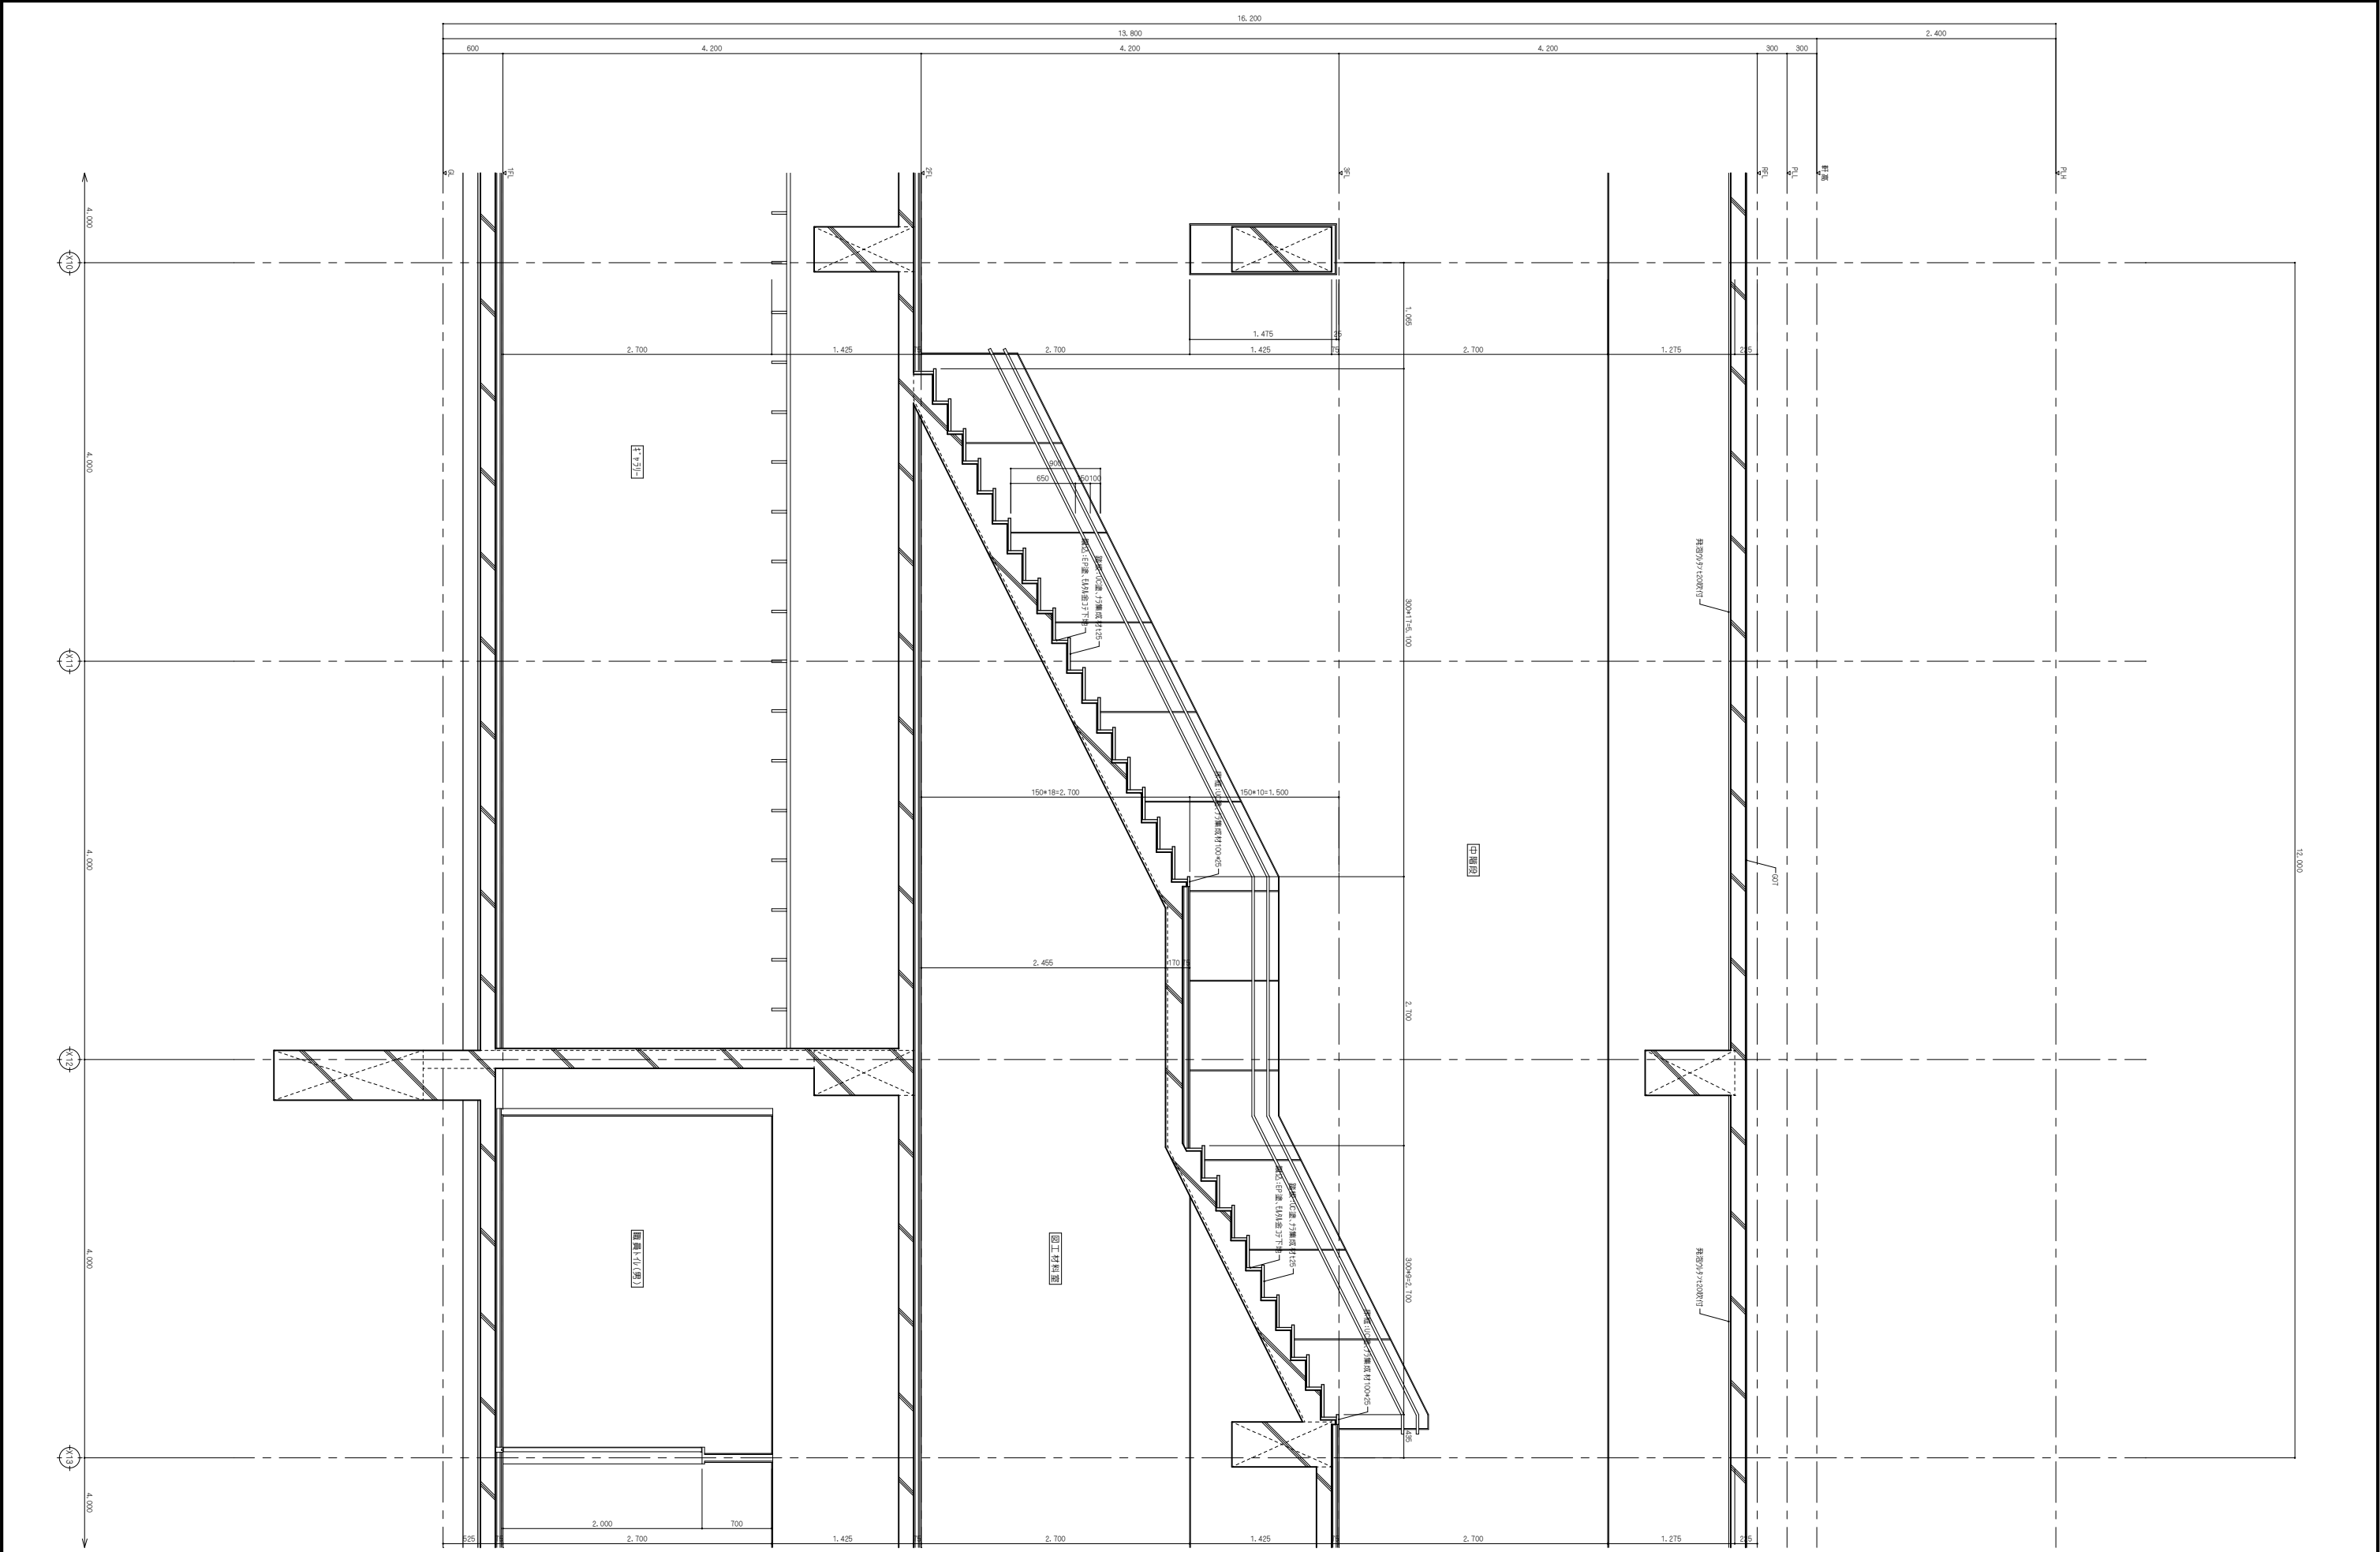


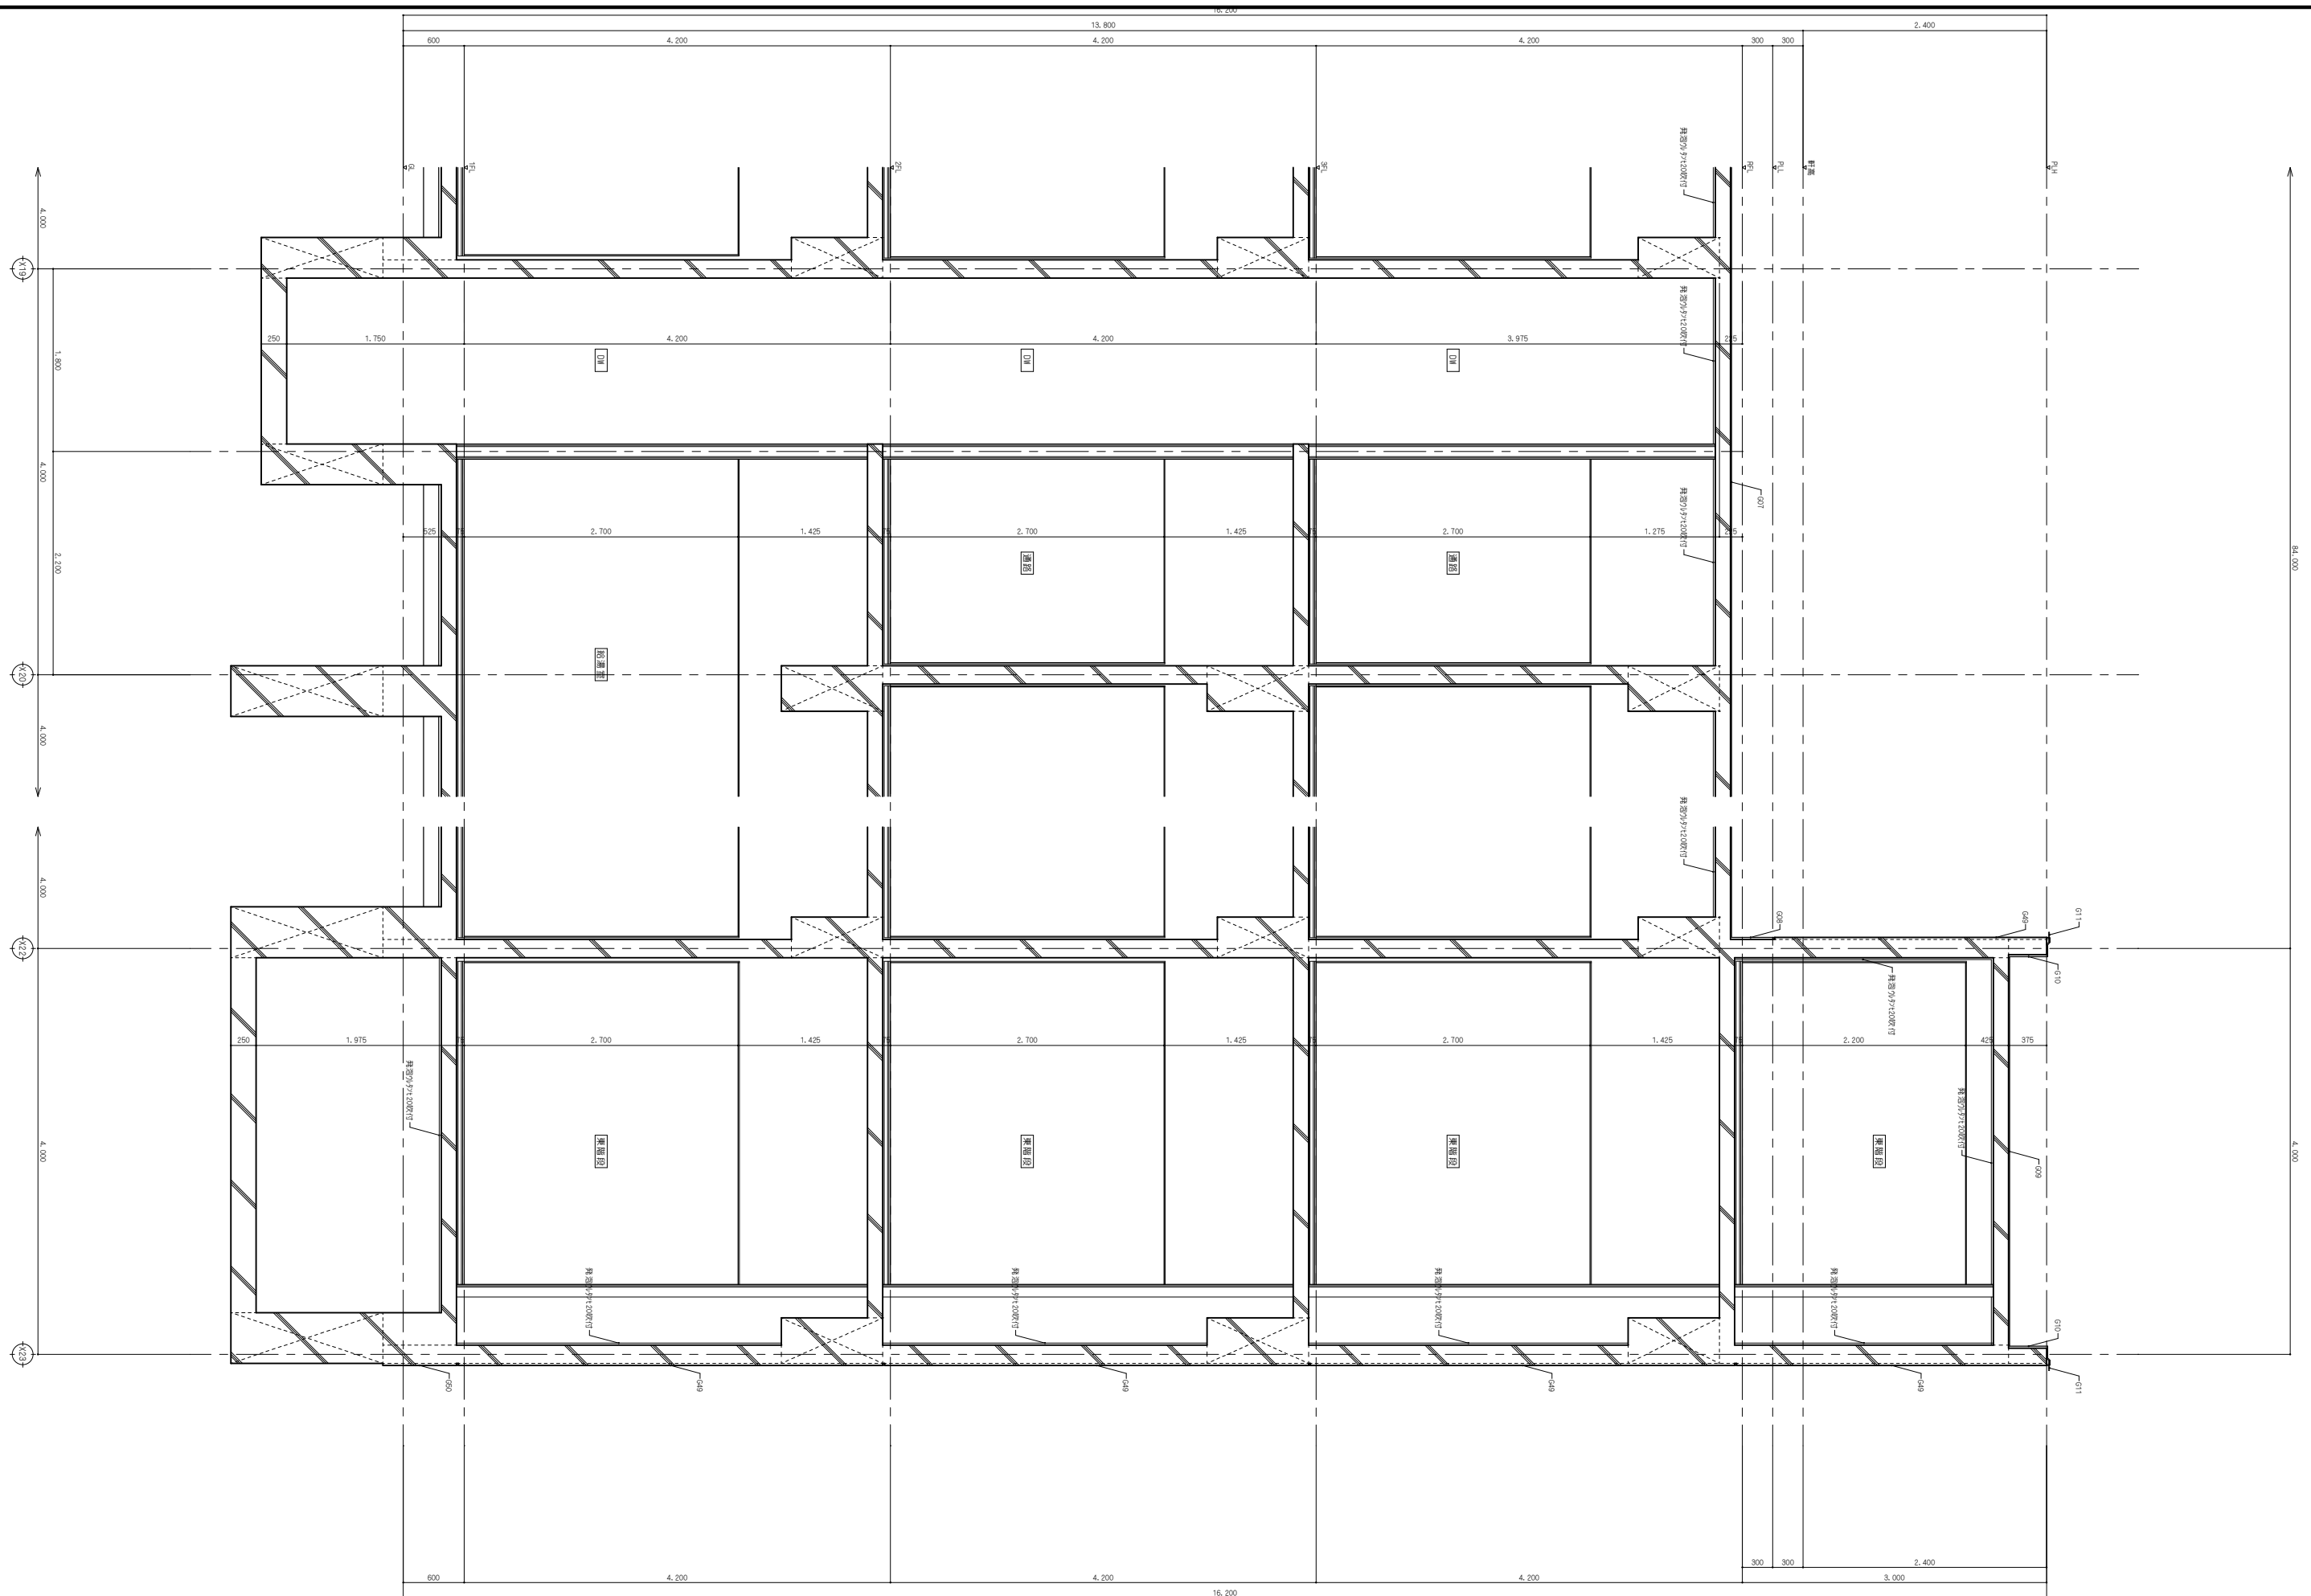


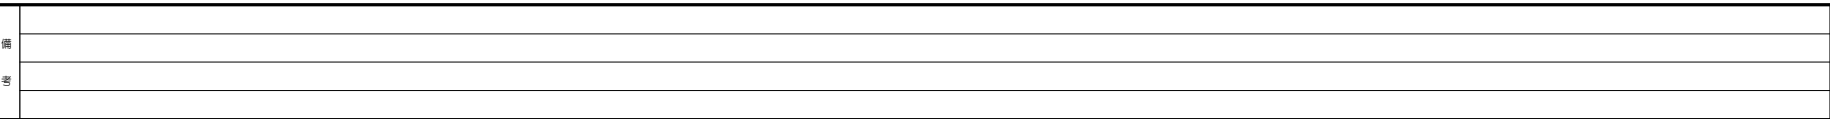


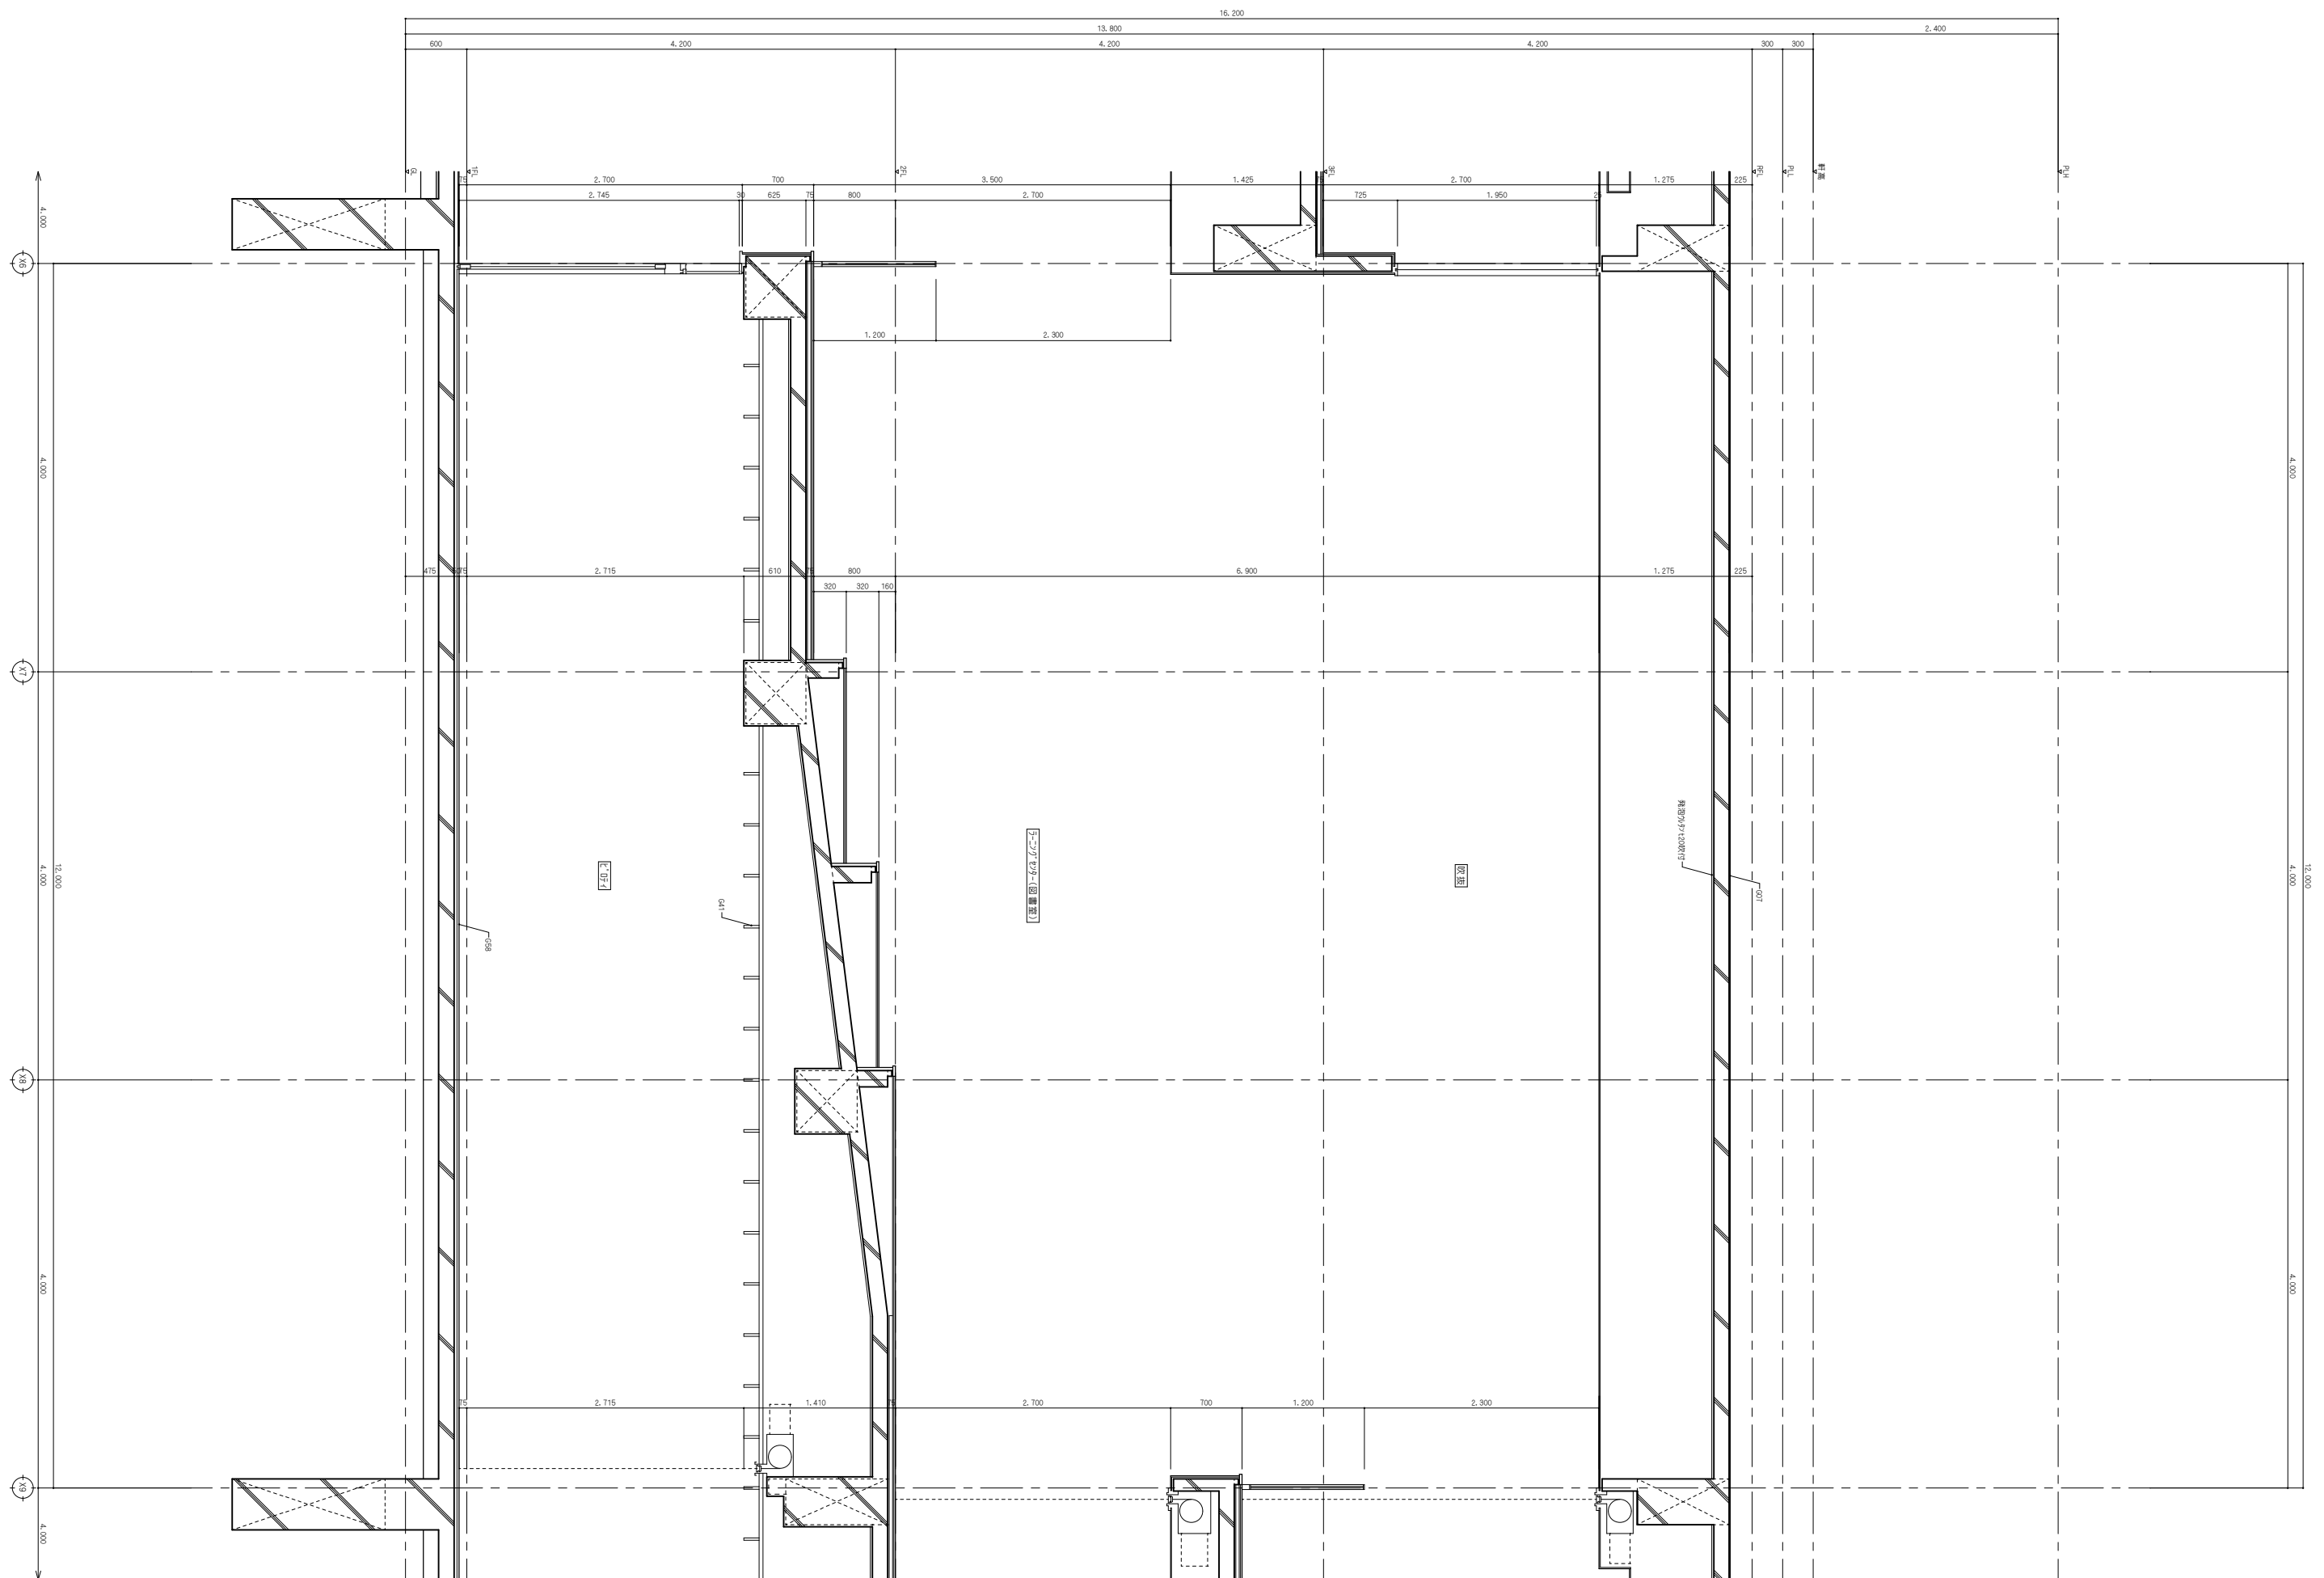

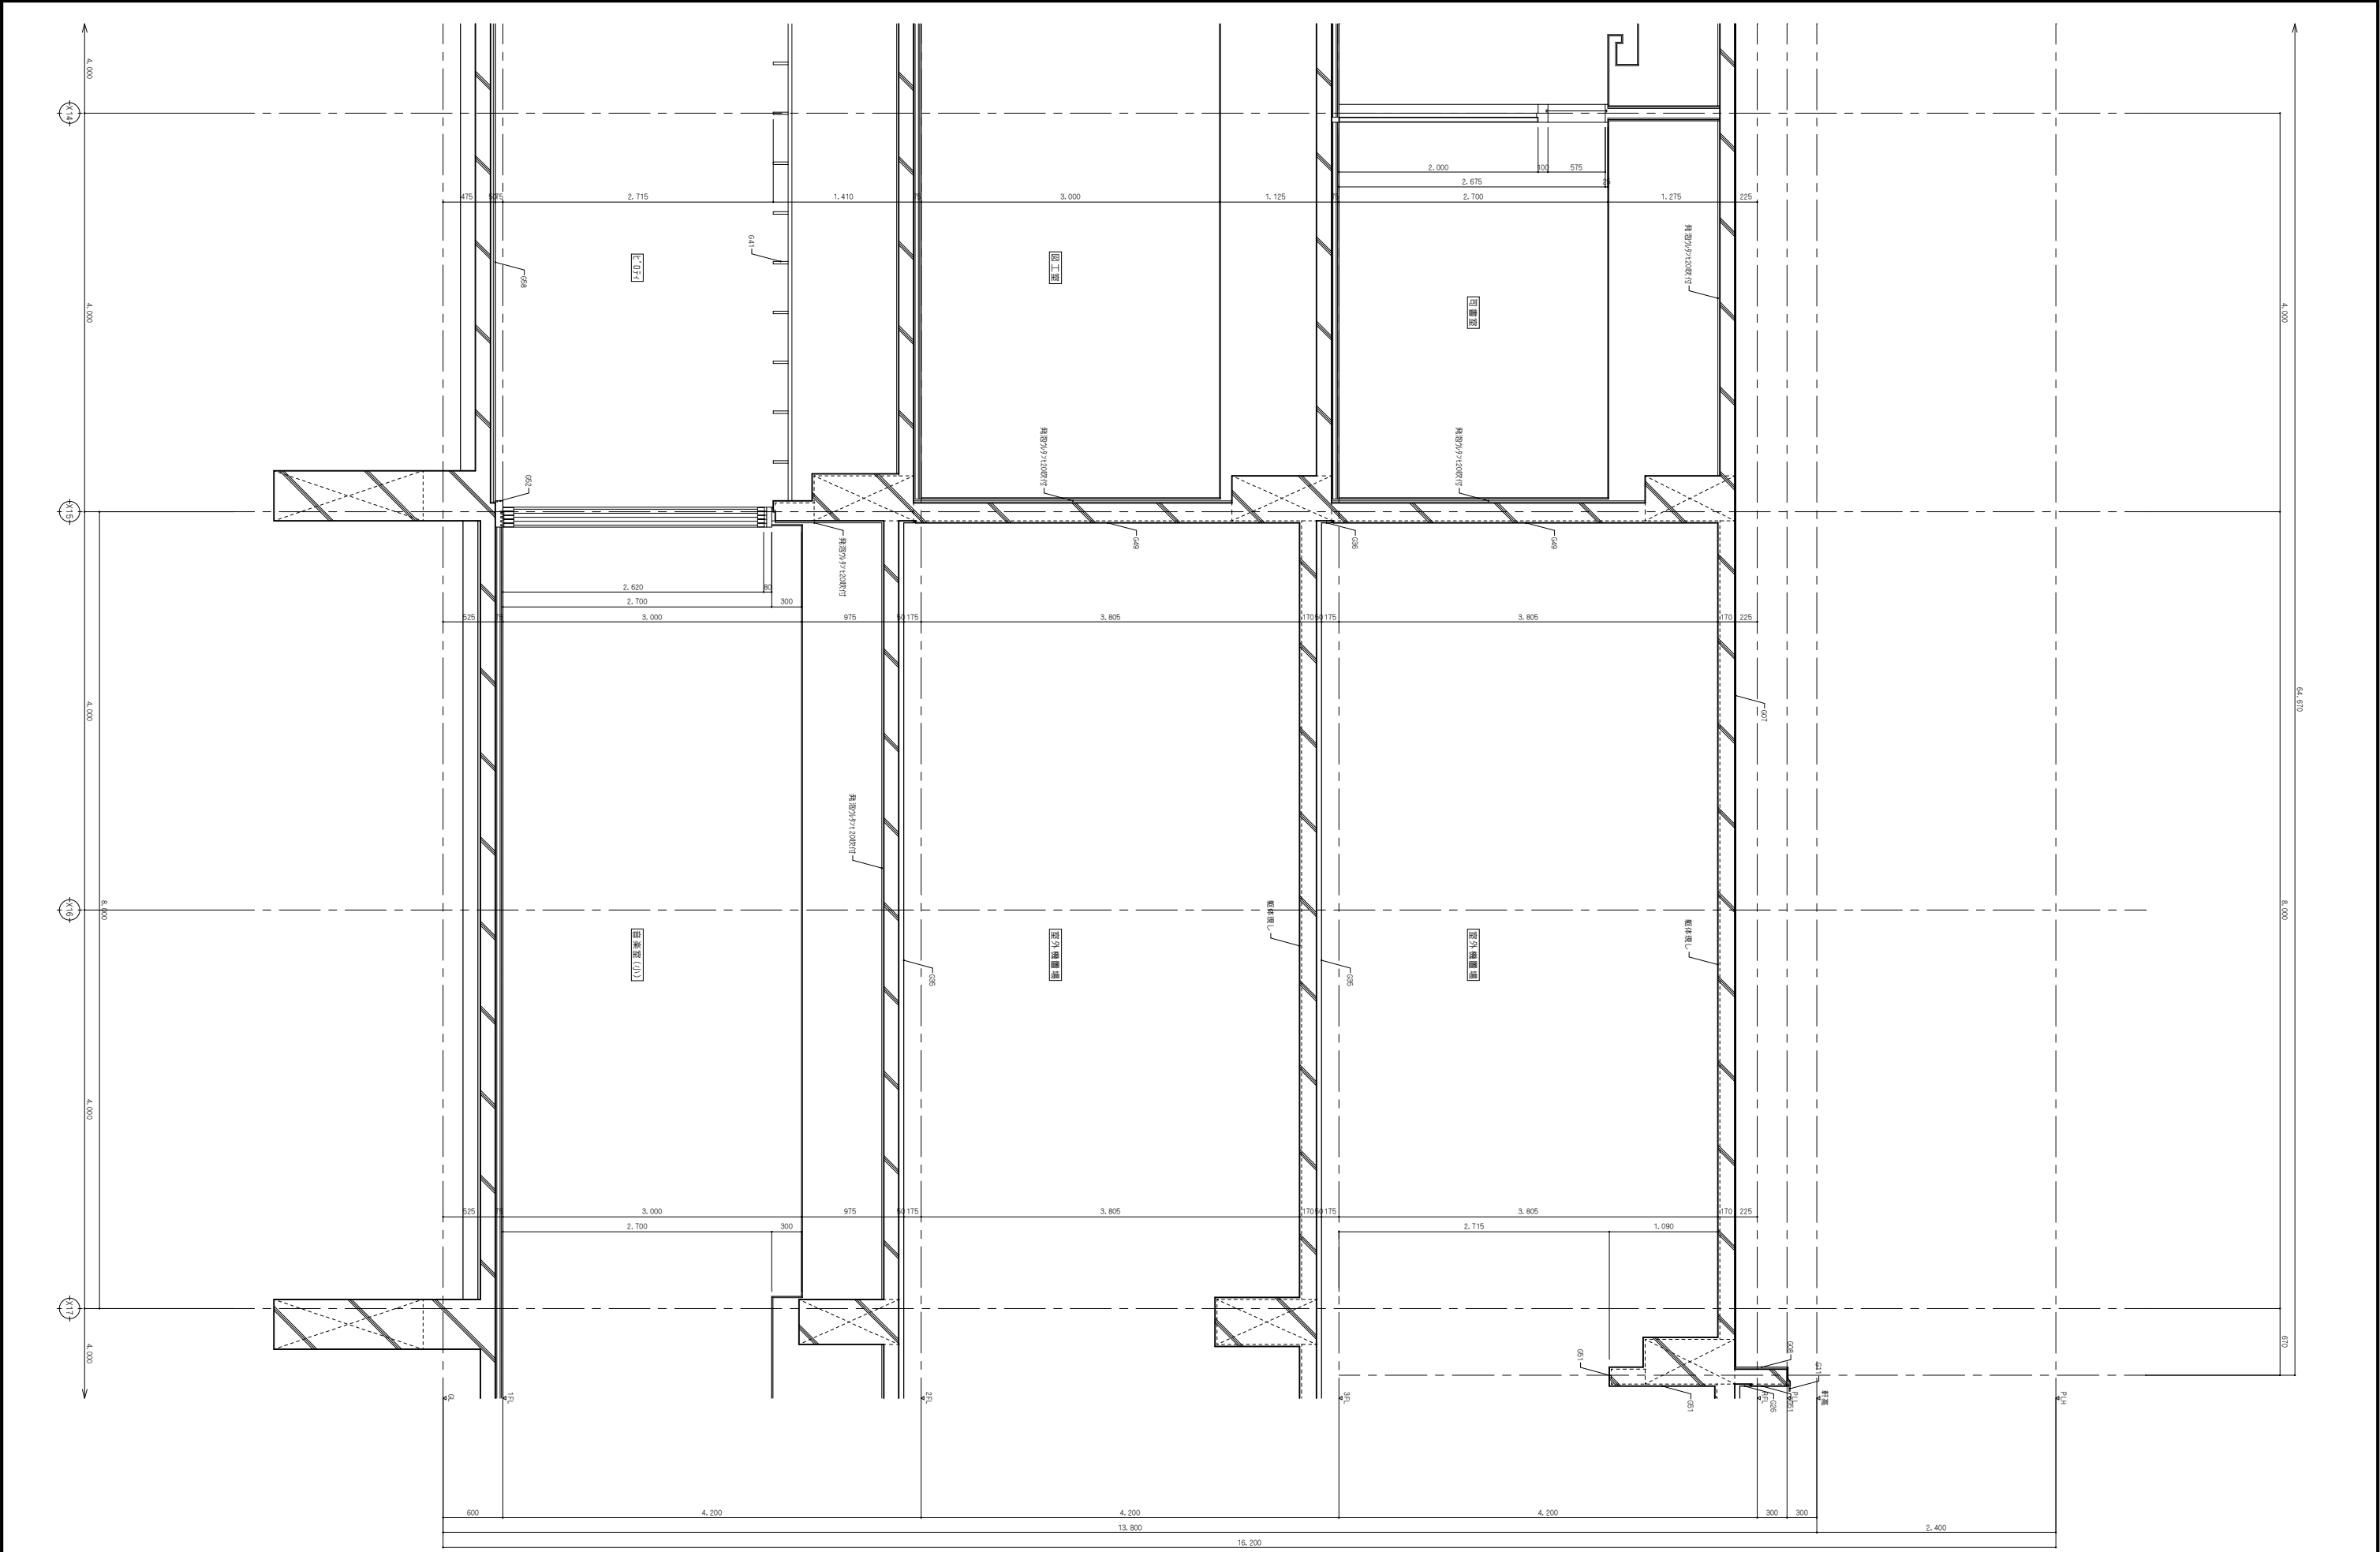

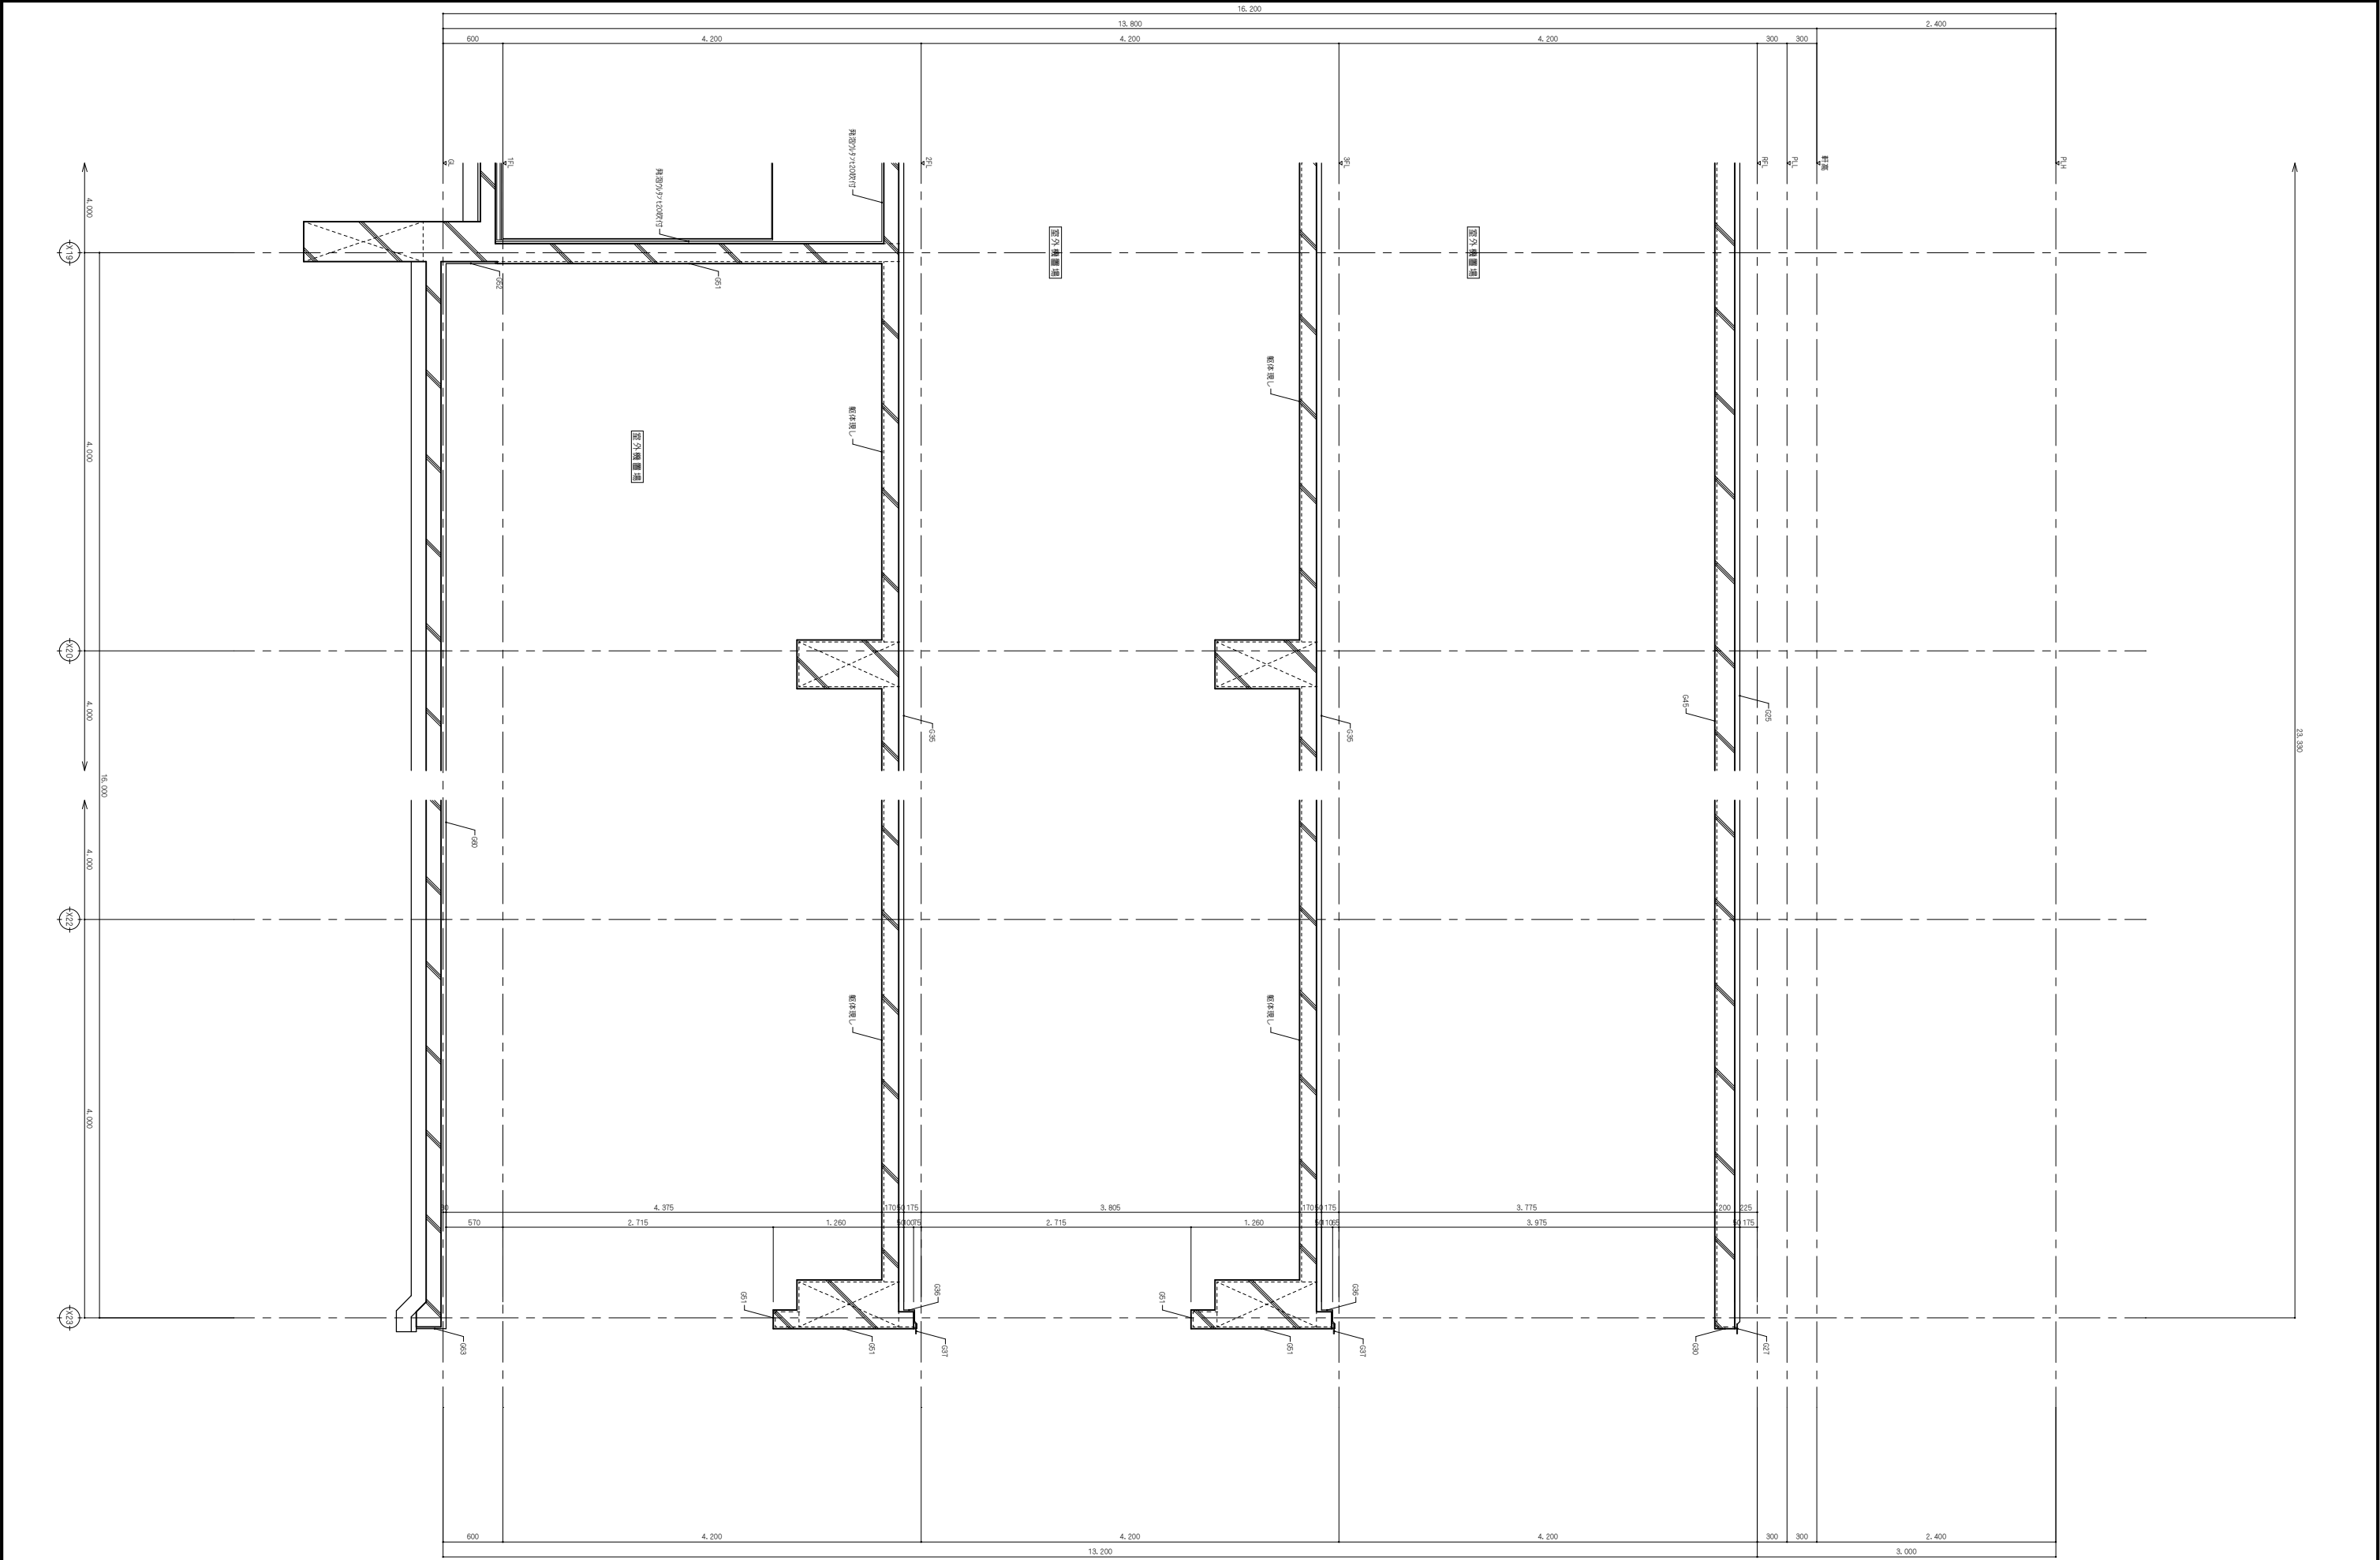

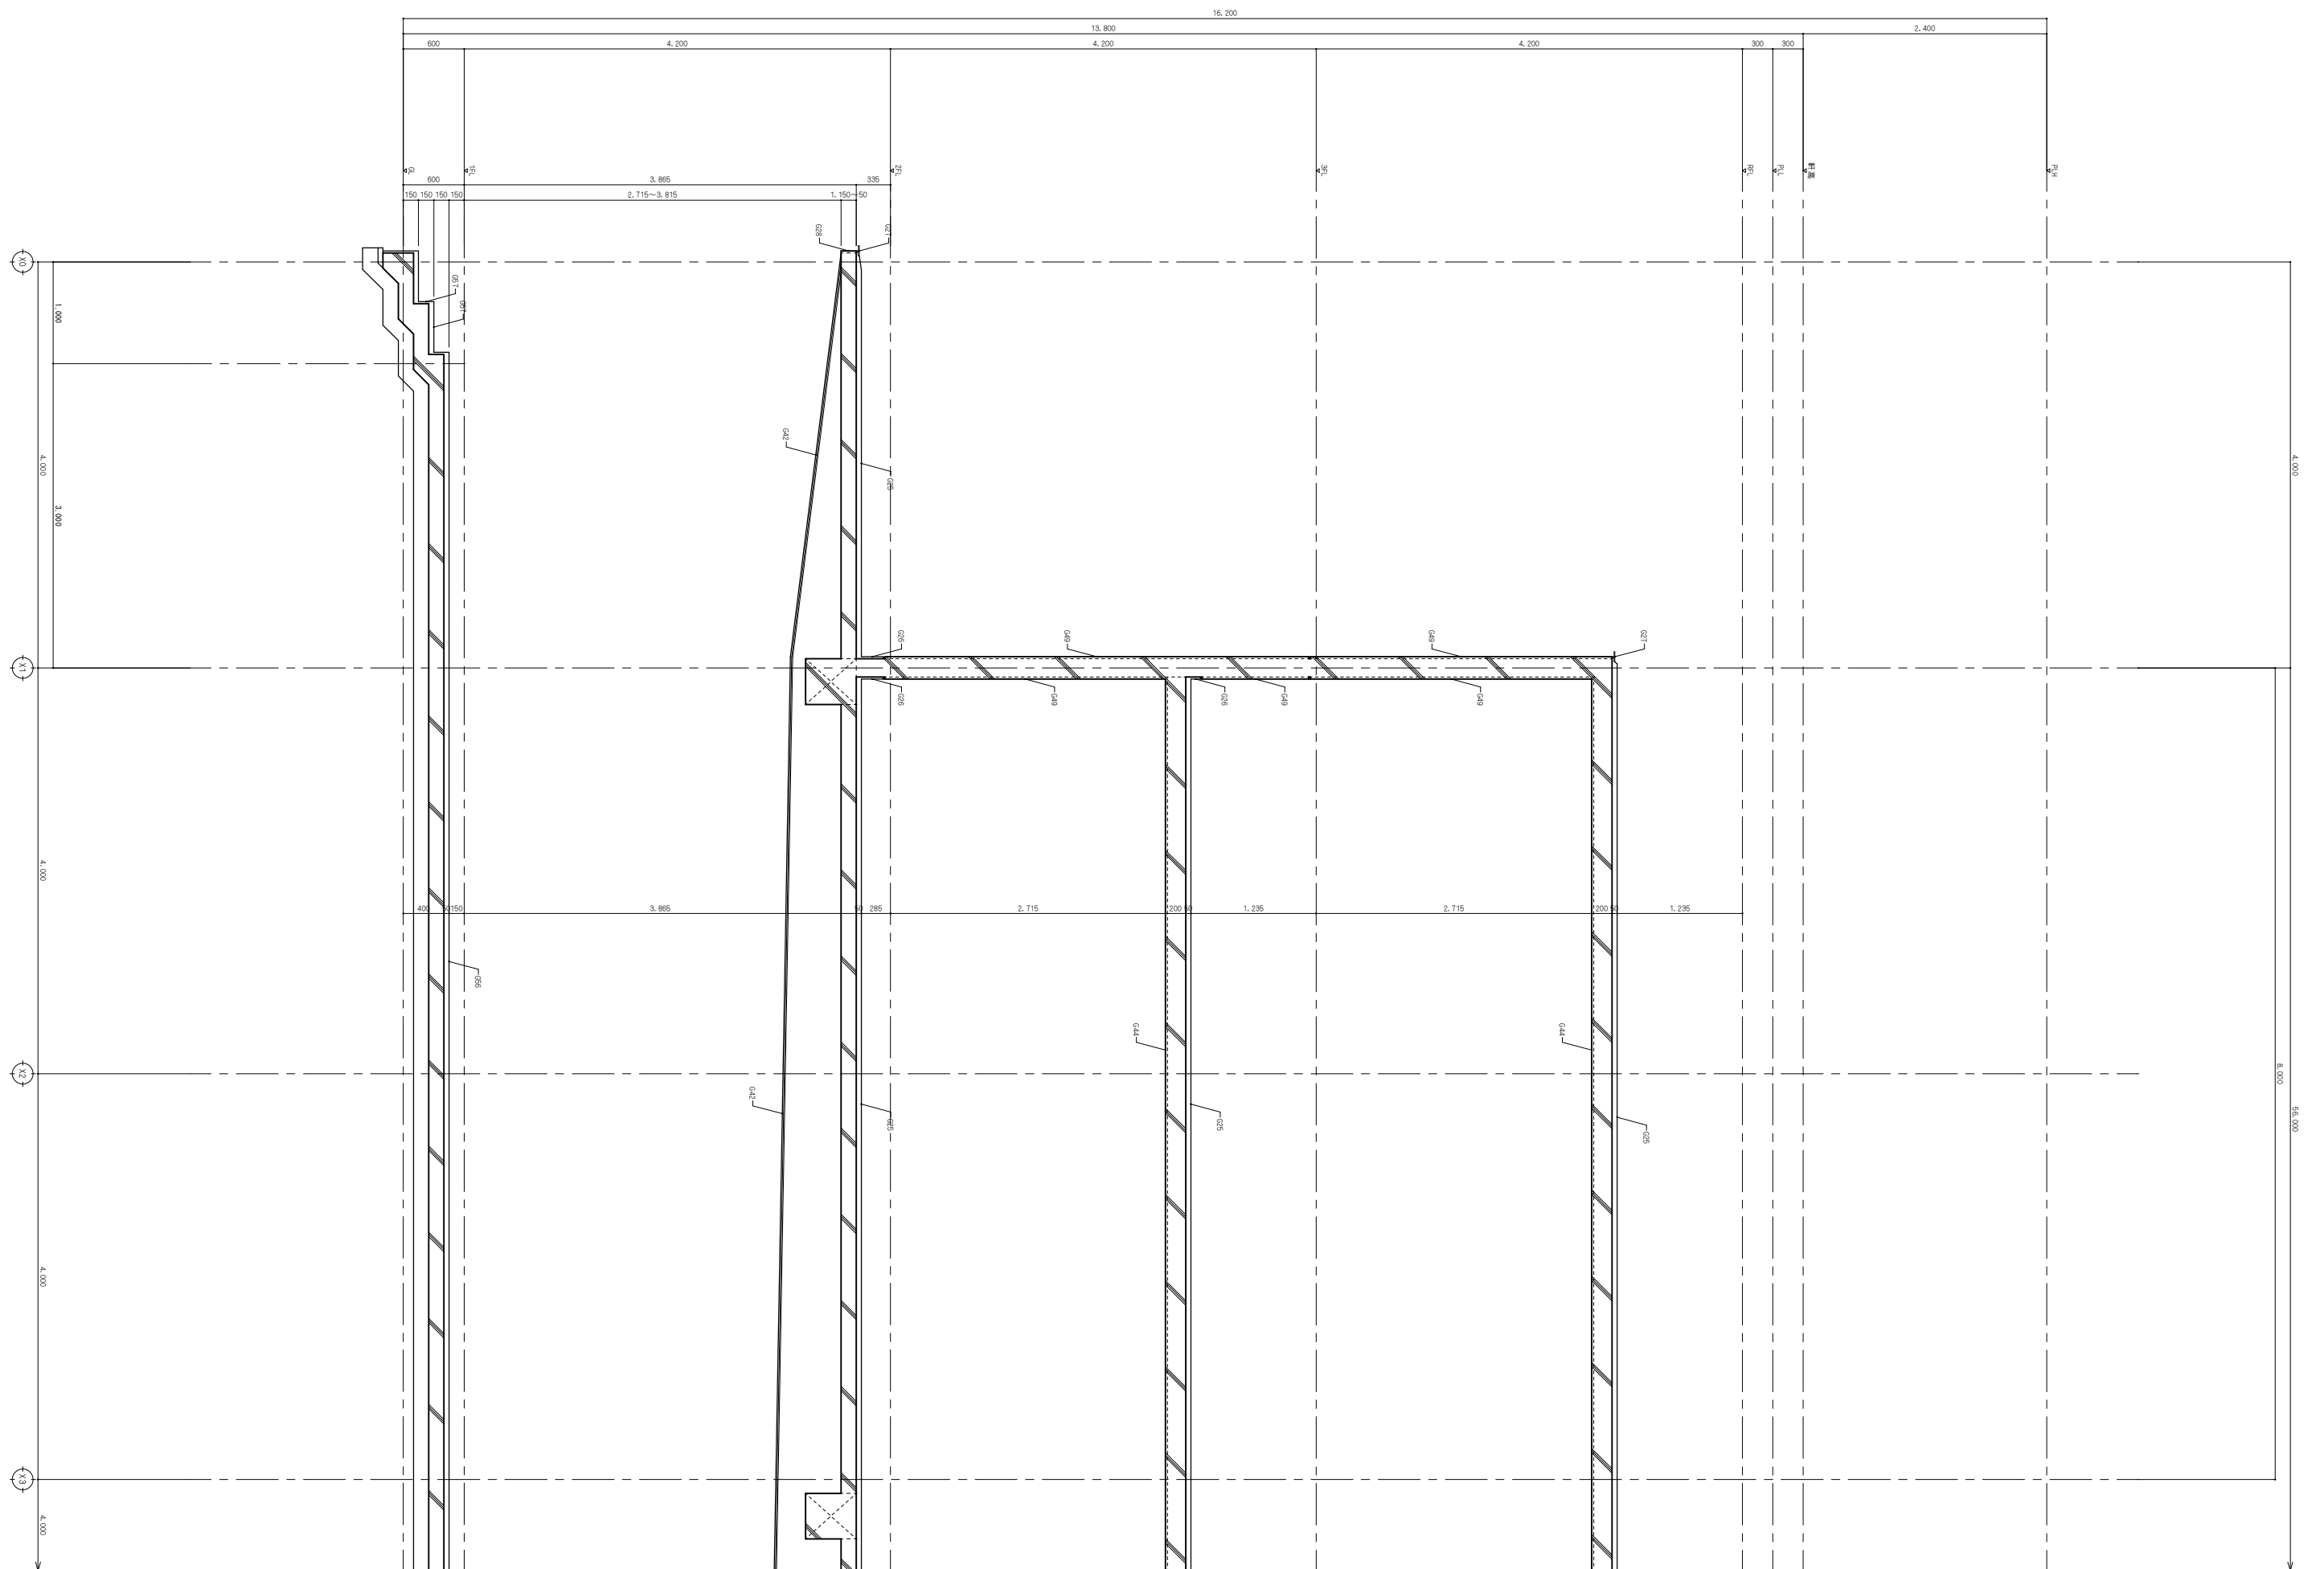

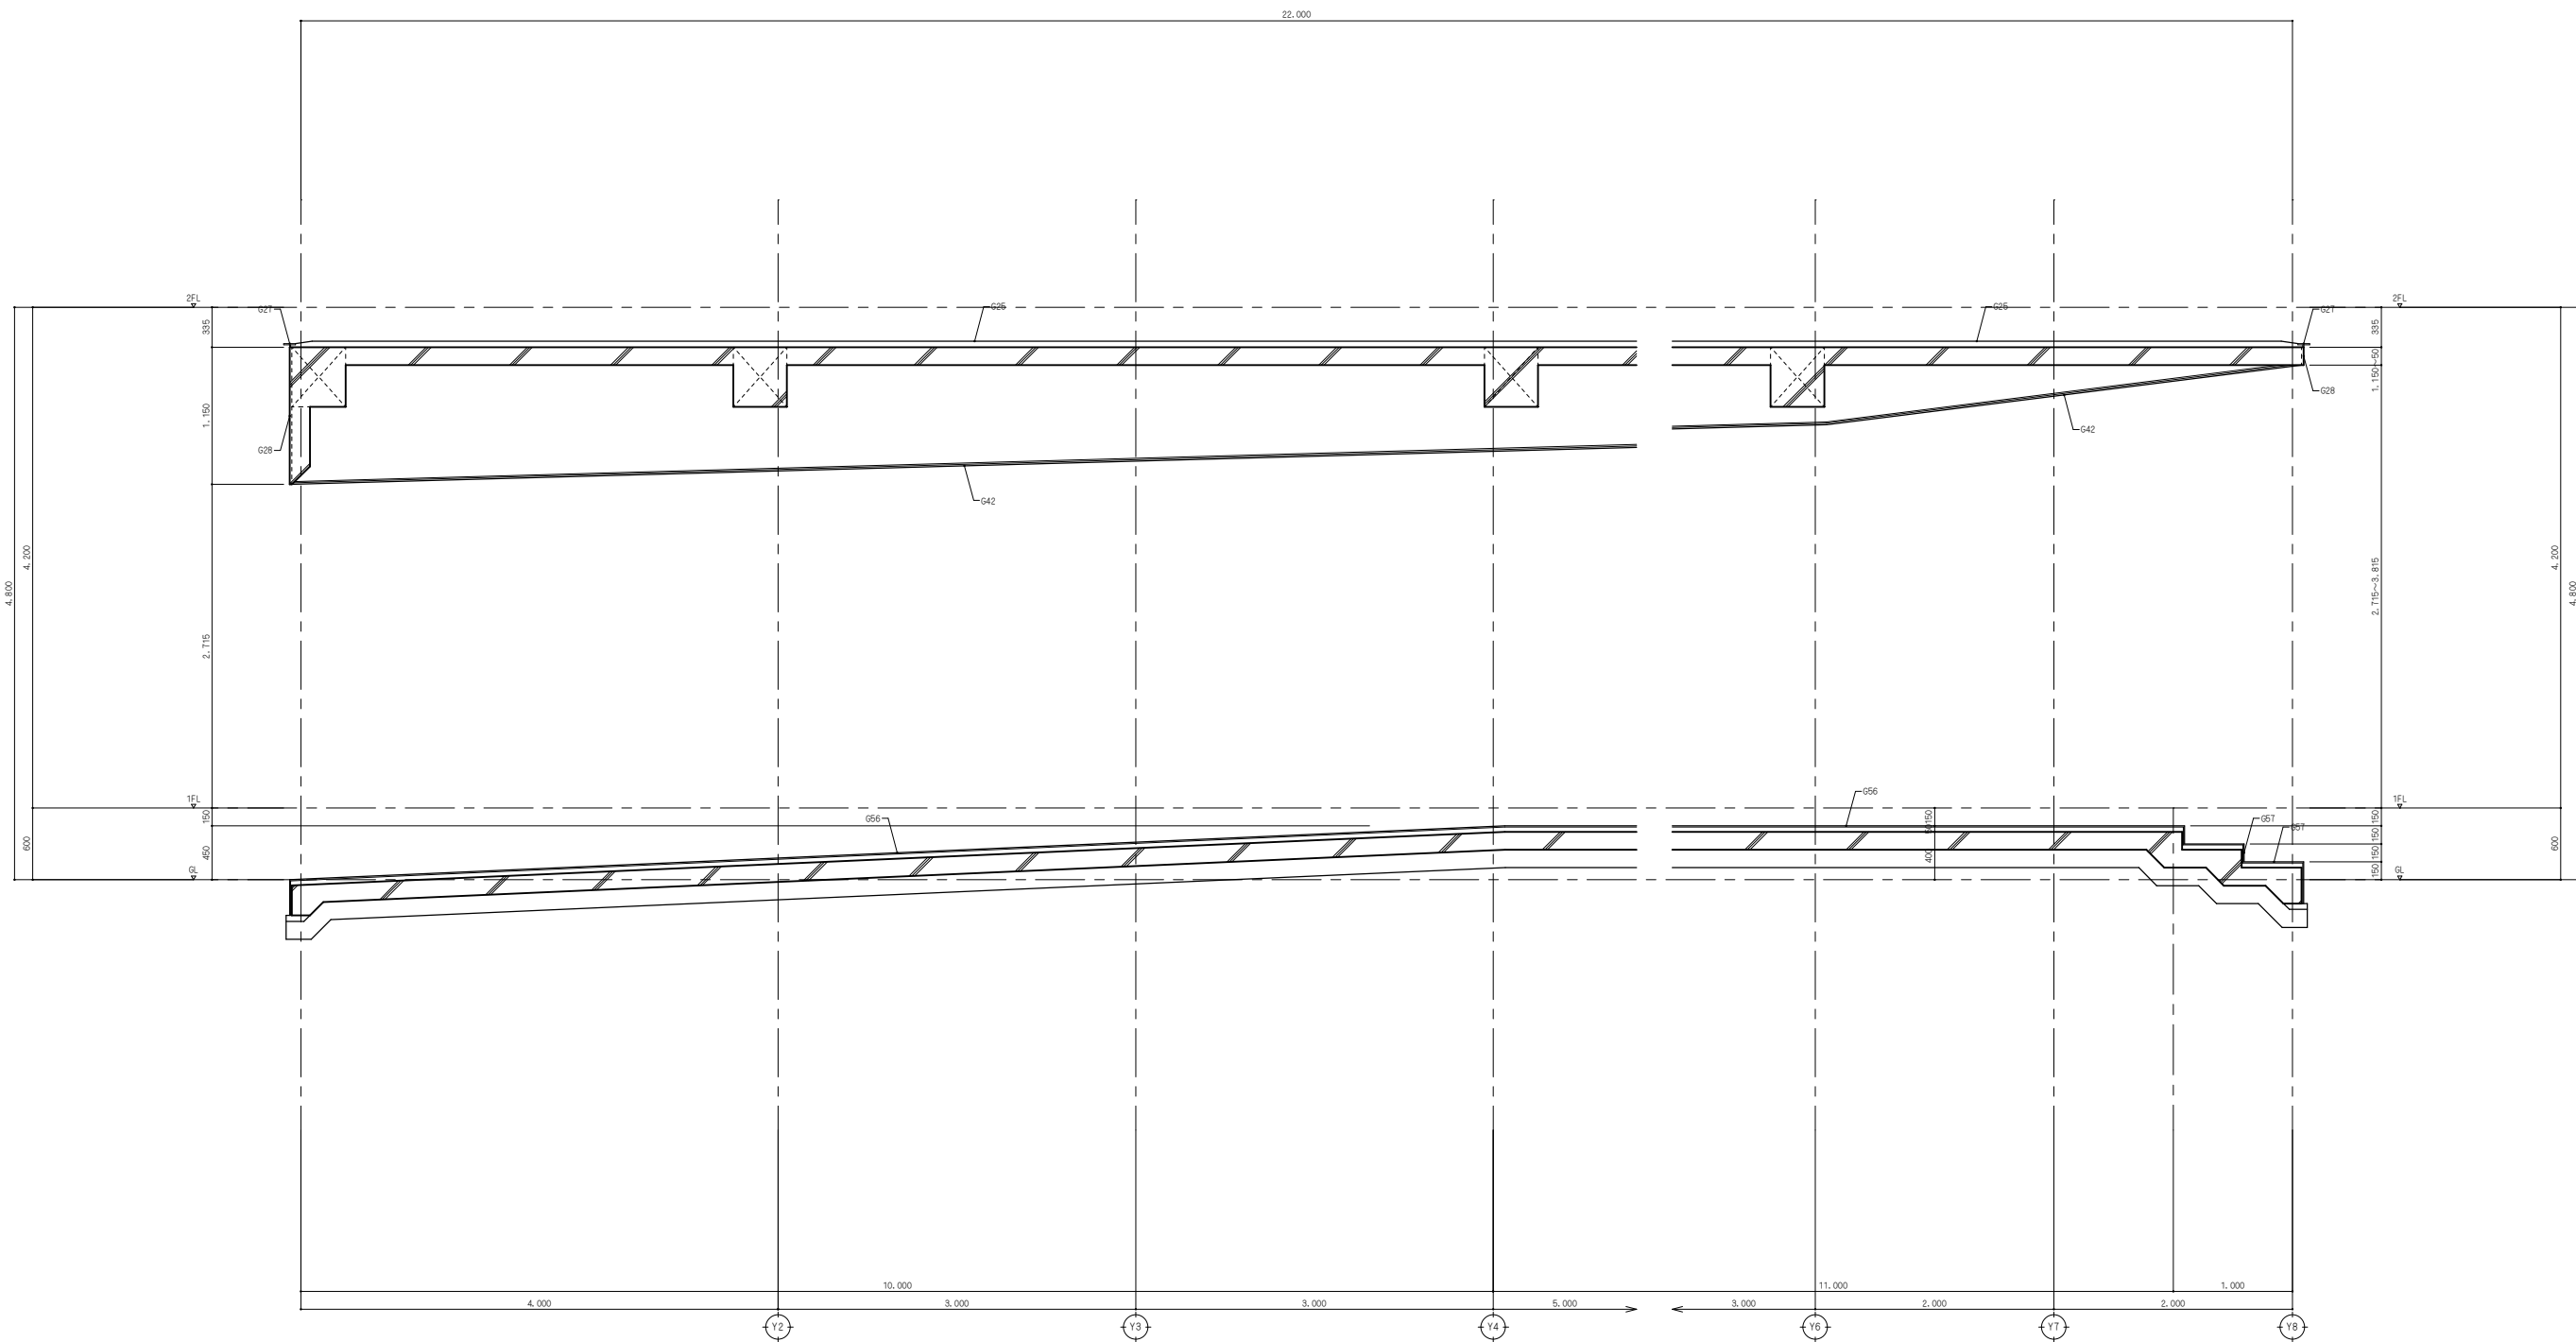

備 考	

NISSHIN
SEKKEI

日新設計株式会社


三重県知事登録第1-518号 一般建築士 No. 205708 出口基樹


令和7年度（仮称）南伊勢町立南島地区統合小中学校建設工事 1工区

矩形図20

代 表	一般建築士 No.205708 出口基樹	一般建築士 No.205708 出口基樹	設計担当	一般建築士 No.205708 出口基樹	二級建築士 No.10648 伊藤大樹
-----	-------------------------	-------------------------	------	-------------------------	------------------------


Job Title	令和7年度（仮称）南伊勢町立南島地区統合小中学校建設工事 1工区	DATE	2025 - 11
Drawing Title	矩形図20	SCALE	A1:1/30 A3:1/60
代 表	一般建築士 No.205708 出口基樹	設計担当	一般建築士 No.205708 出口基樹
一般建築士 No.205708 出口基樹	一般建築士 No.205708 出口基樹	二級建築士 No.10648 伊藤大樹	

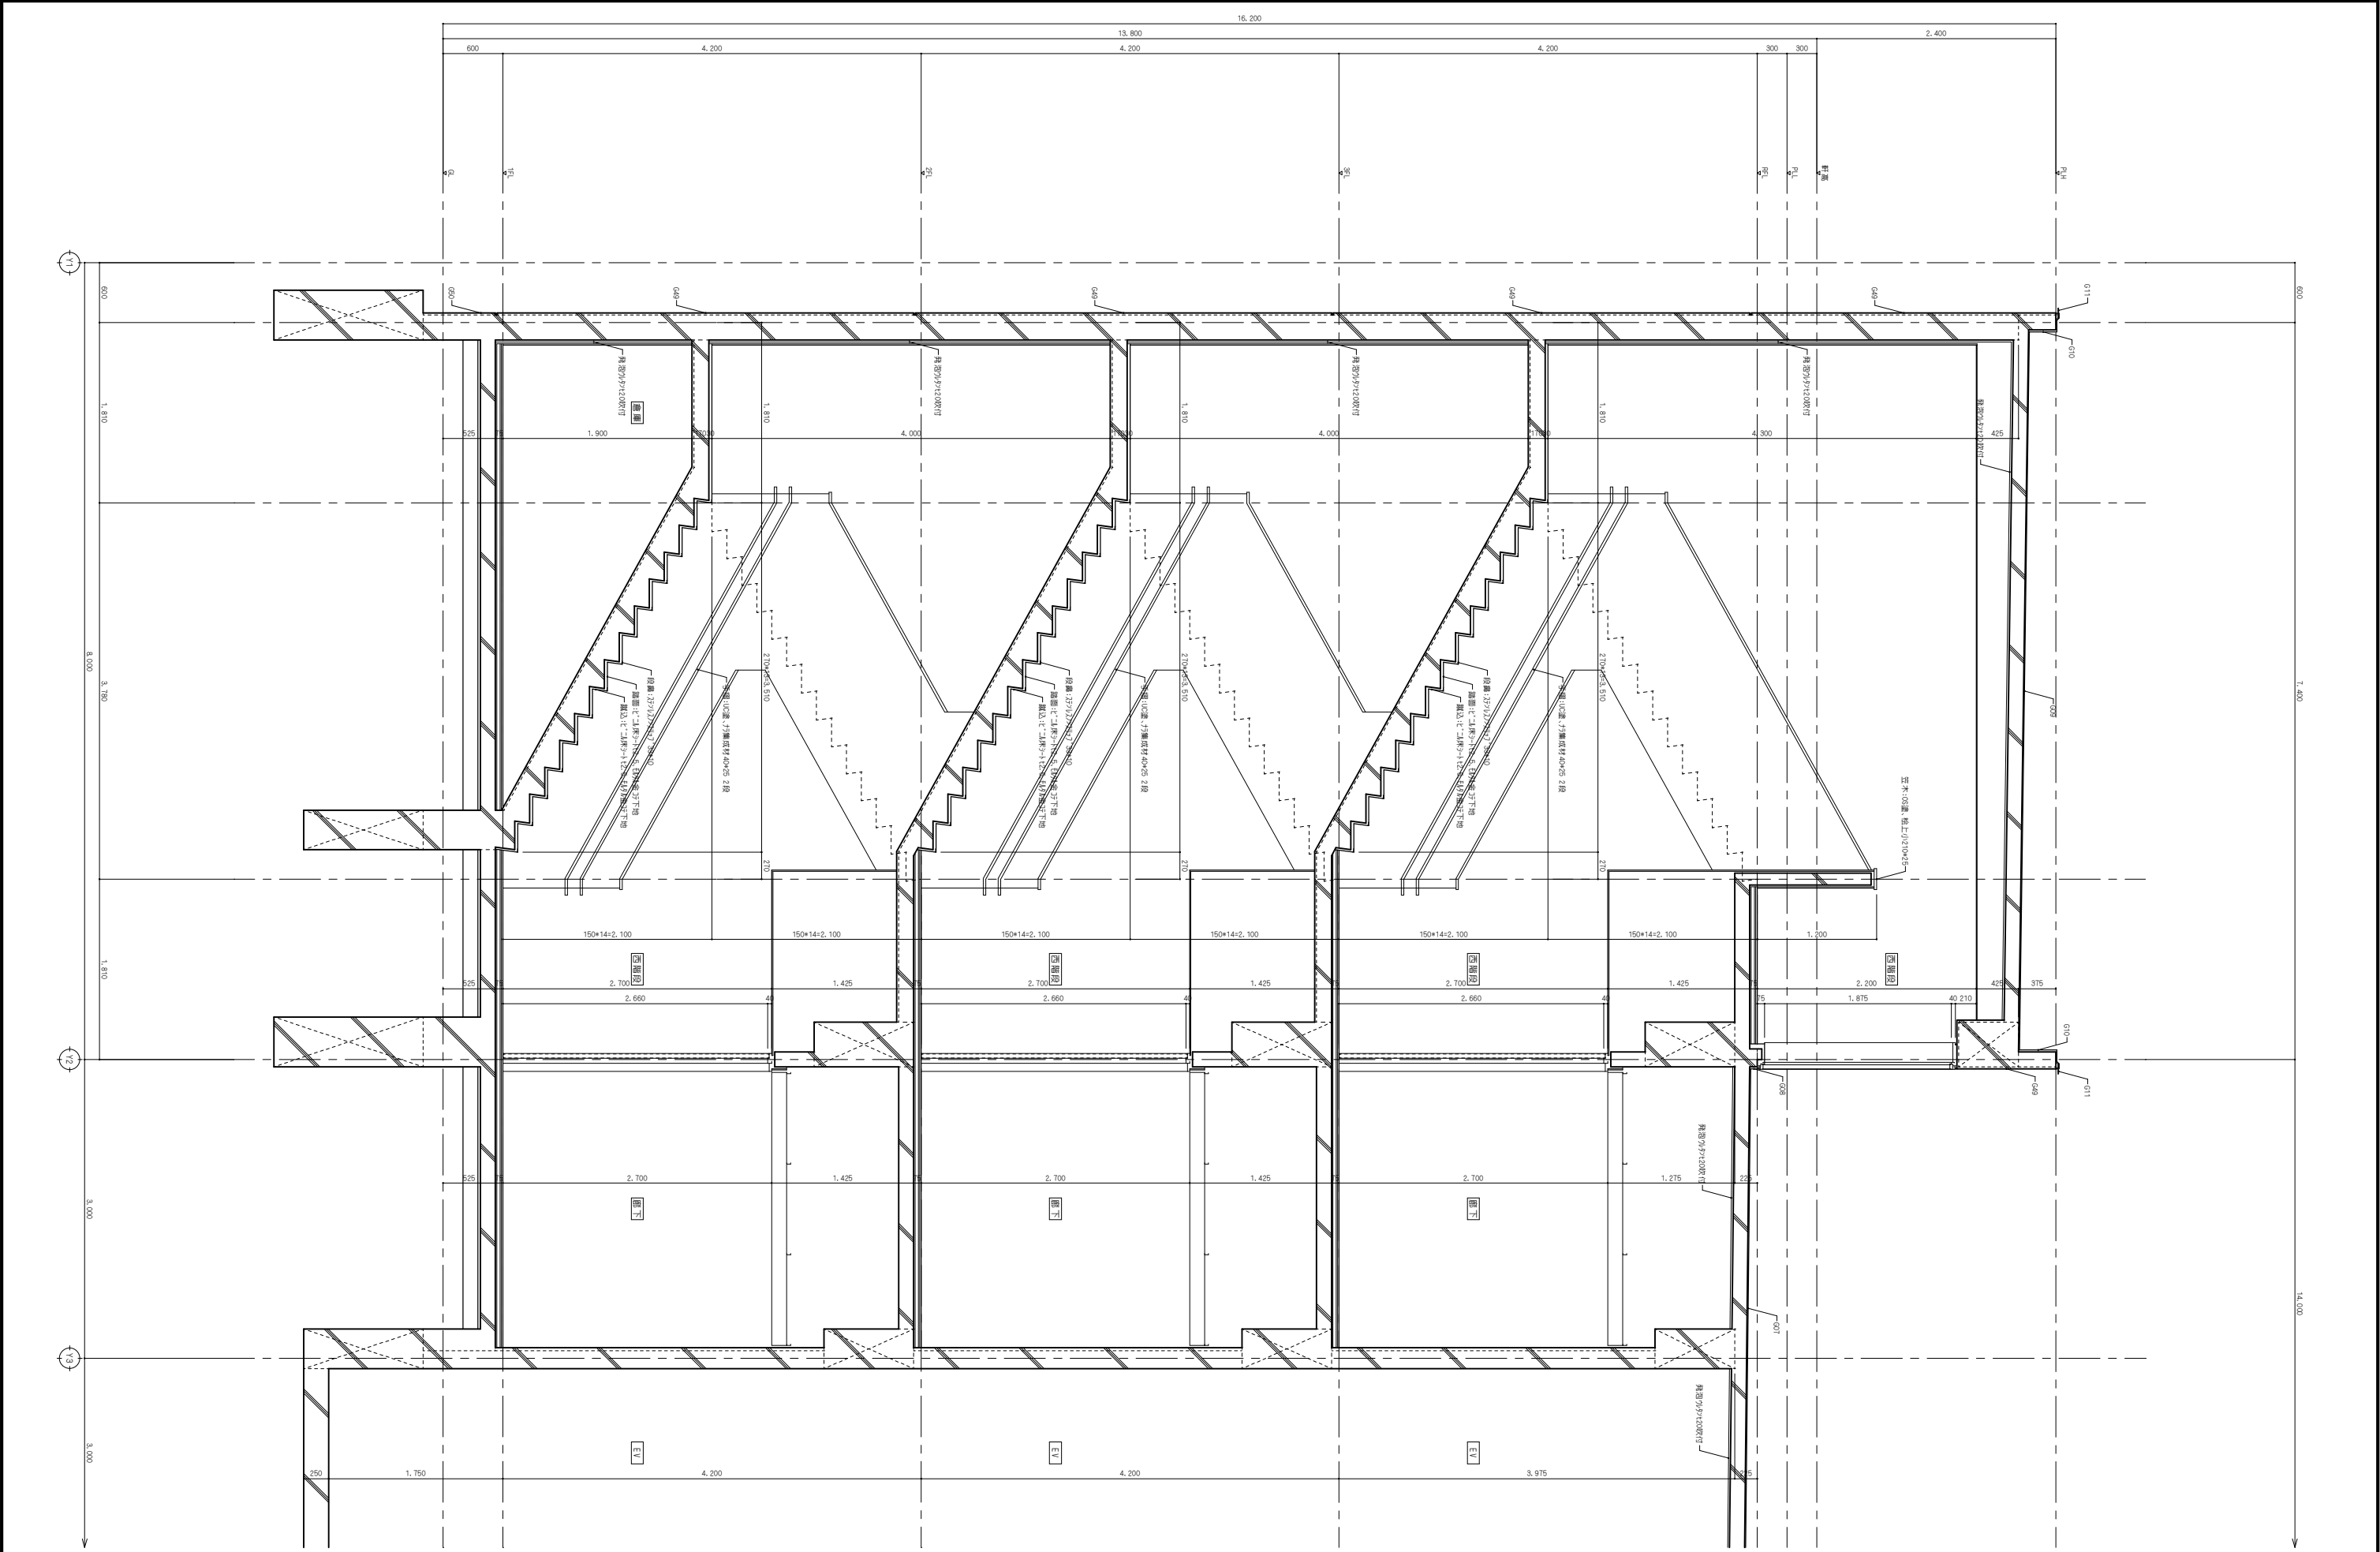

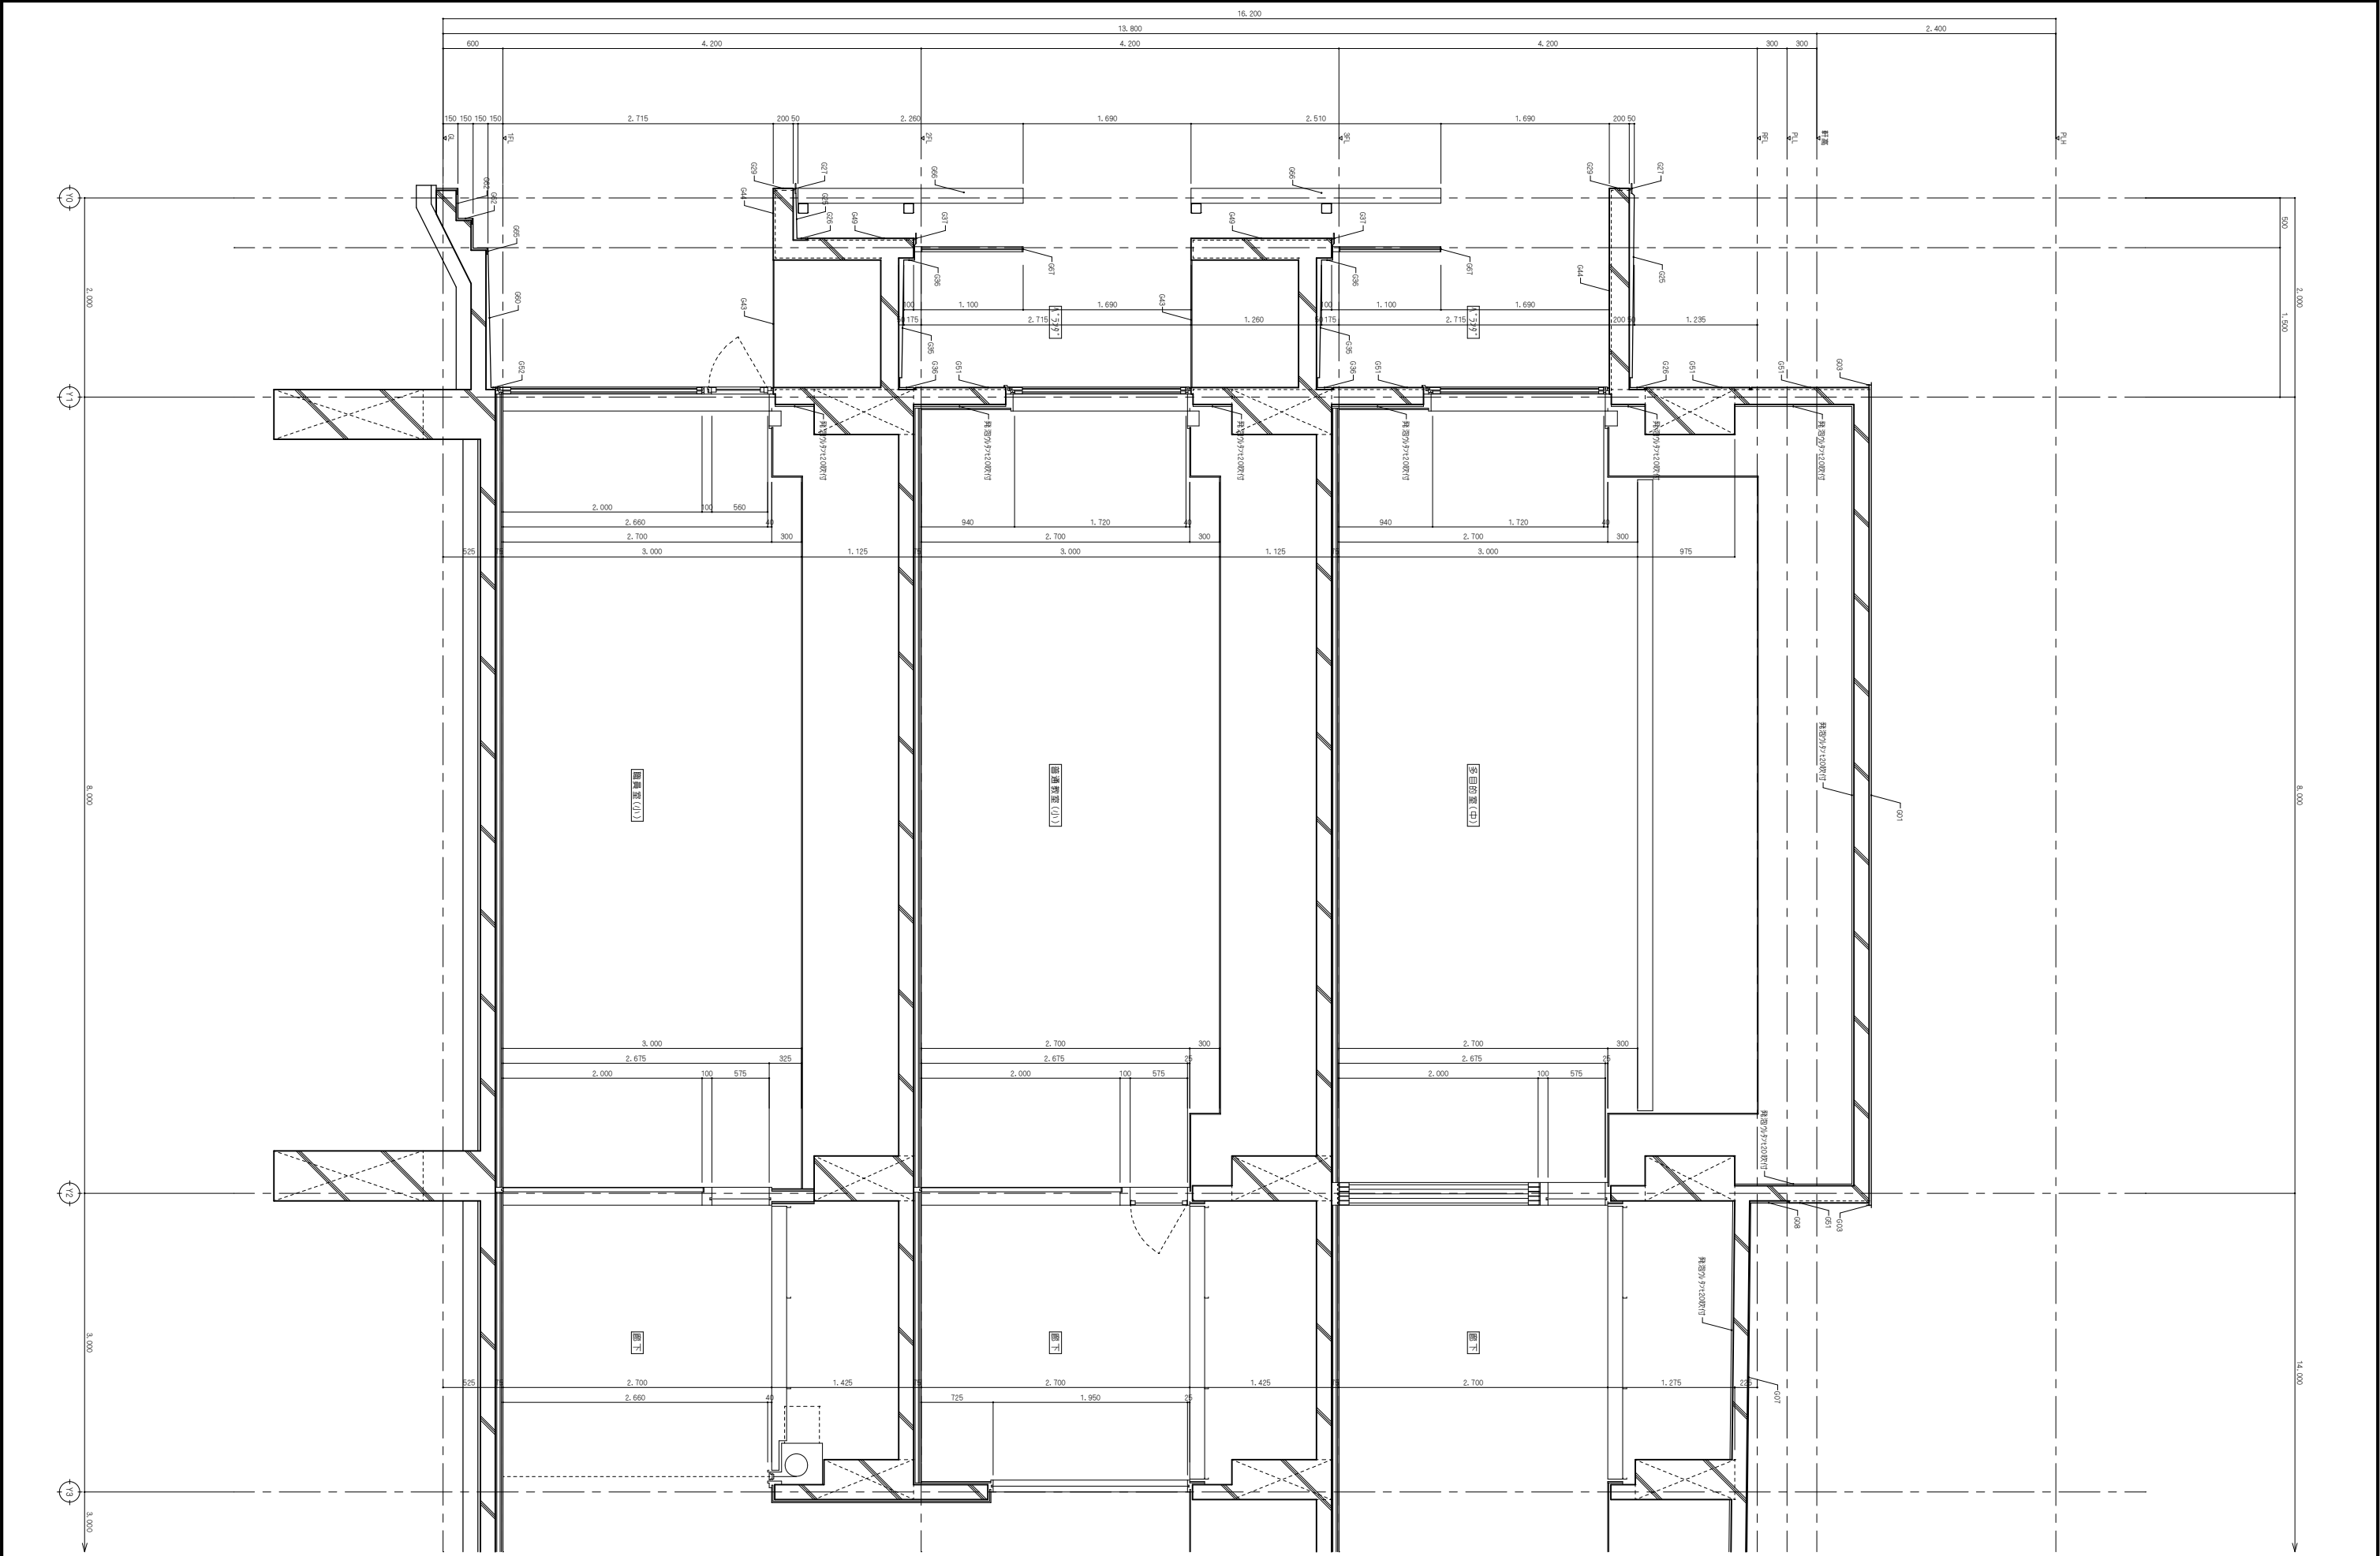



欄 番				NISSHIN SEKKEI 日新設計株式会社		令和1年度（仮称）南伊勢町立南島地区統合小中学校建設工事 1工区		2025 - 11	
				三重県知事登録第1-518号 一般建築士 No.205708 出口隆樹		矩形図23		SCALE	
								A1:1/30 A3:1/60	
								A - 47	


代 表		設計担当	
一般建築士 1 No.05701	一般建築士 1 No.205708	一般建築士 1 No.207086	二級建築士 1 No.10648
出口隆樹	出口隆樹	出口隆樹	伊藤大智

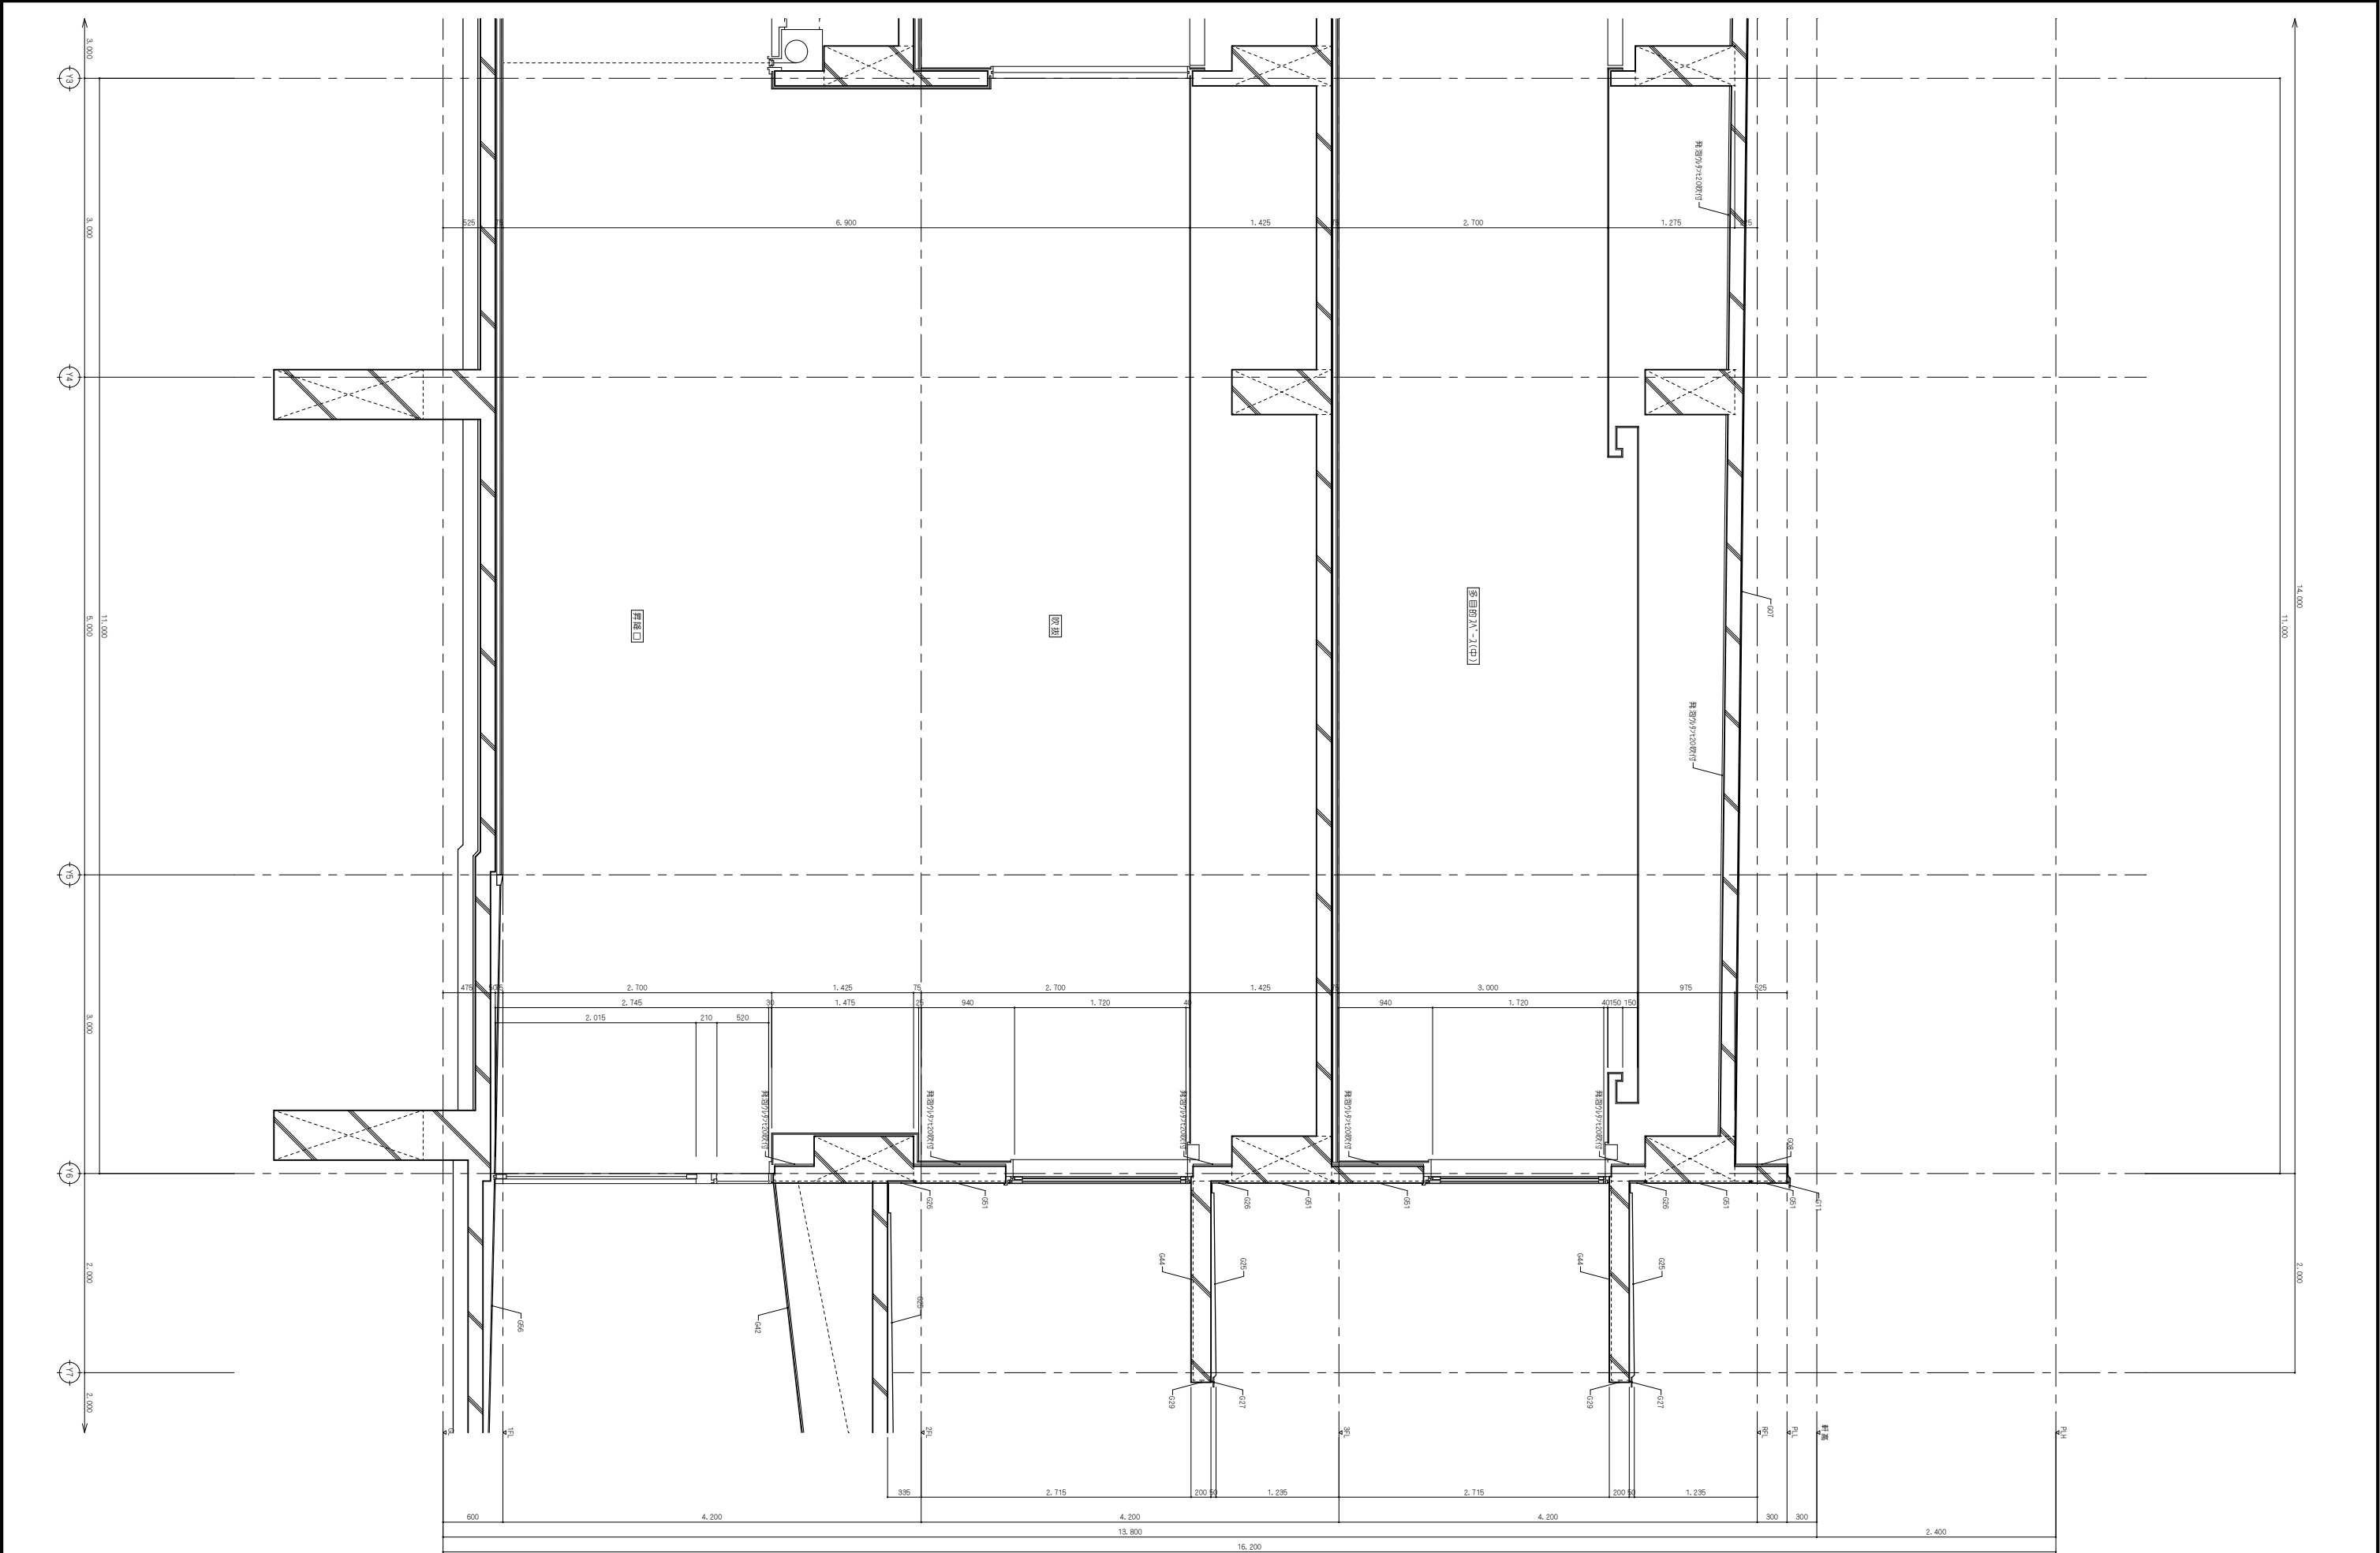



欄 番				NISSHIN SEKKEI 日新設計株式会社 三重県知事登録第1-518号 一般建築士 No. 205708 出口雄樹		Job Title 令和7年度（仮称）南伊勢町立南島地区統合小中学校建設工事 1工区 Drawing Title 矩形図24		DATE 2025 - 11 SCALE A1:1/30 A3:1/60	
						代表 一般建築士 No.205708 出口雄樹		設計担当 一般建築士 No.207086 奥田和彦	
						一般建築士 No.205709 伊藤大智			
						一般建築士 No.205708 奥田和彦			

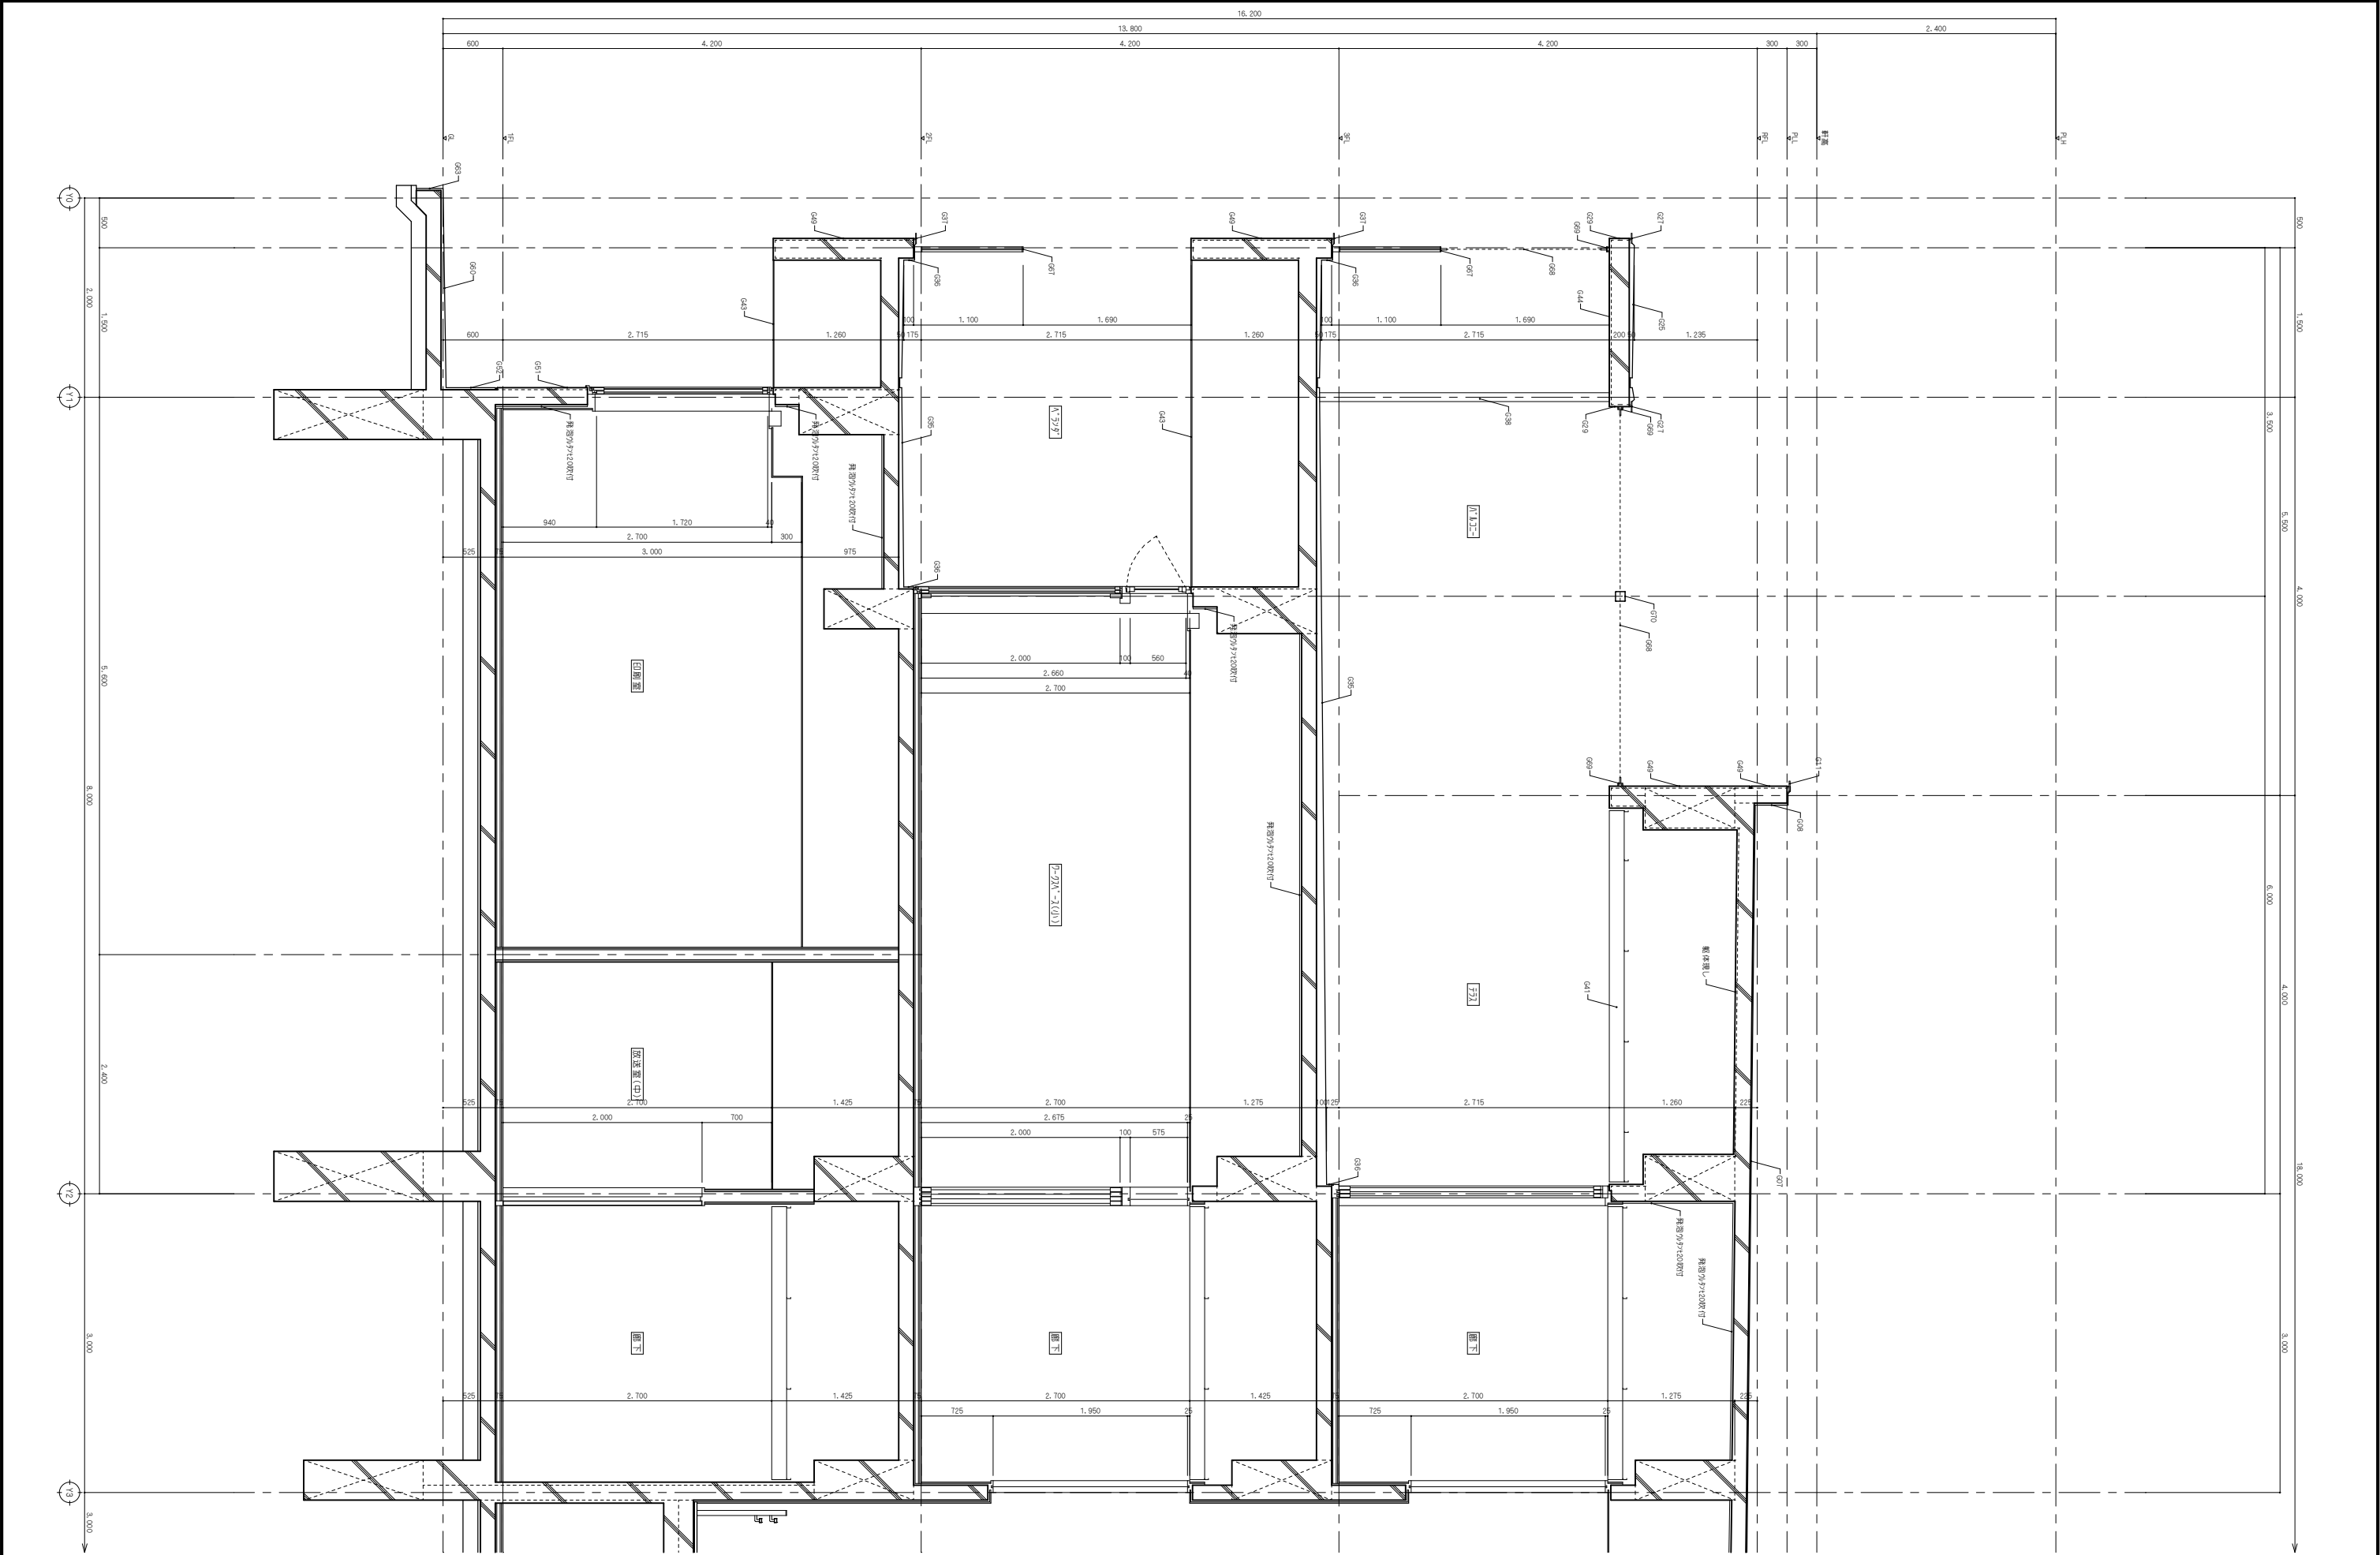

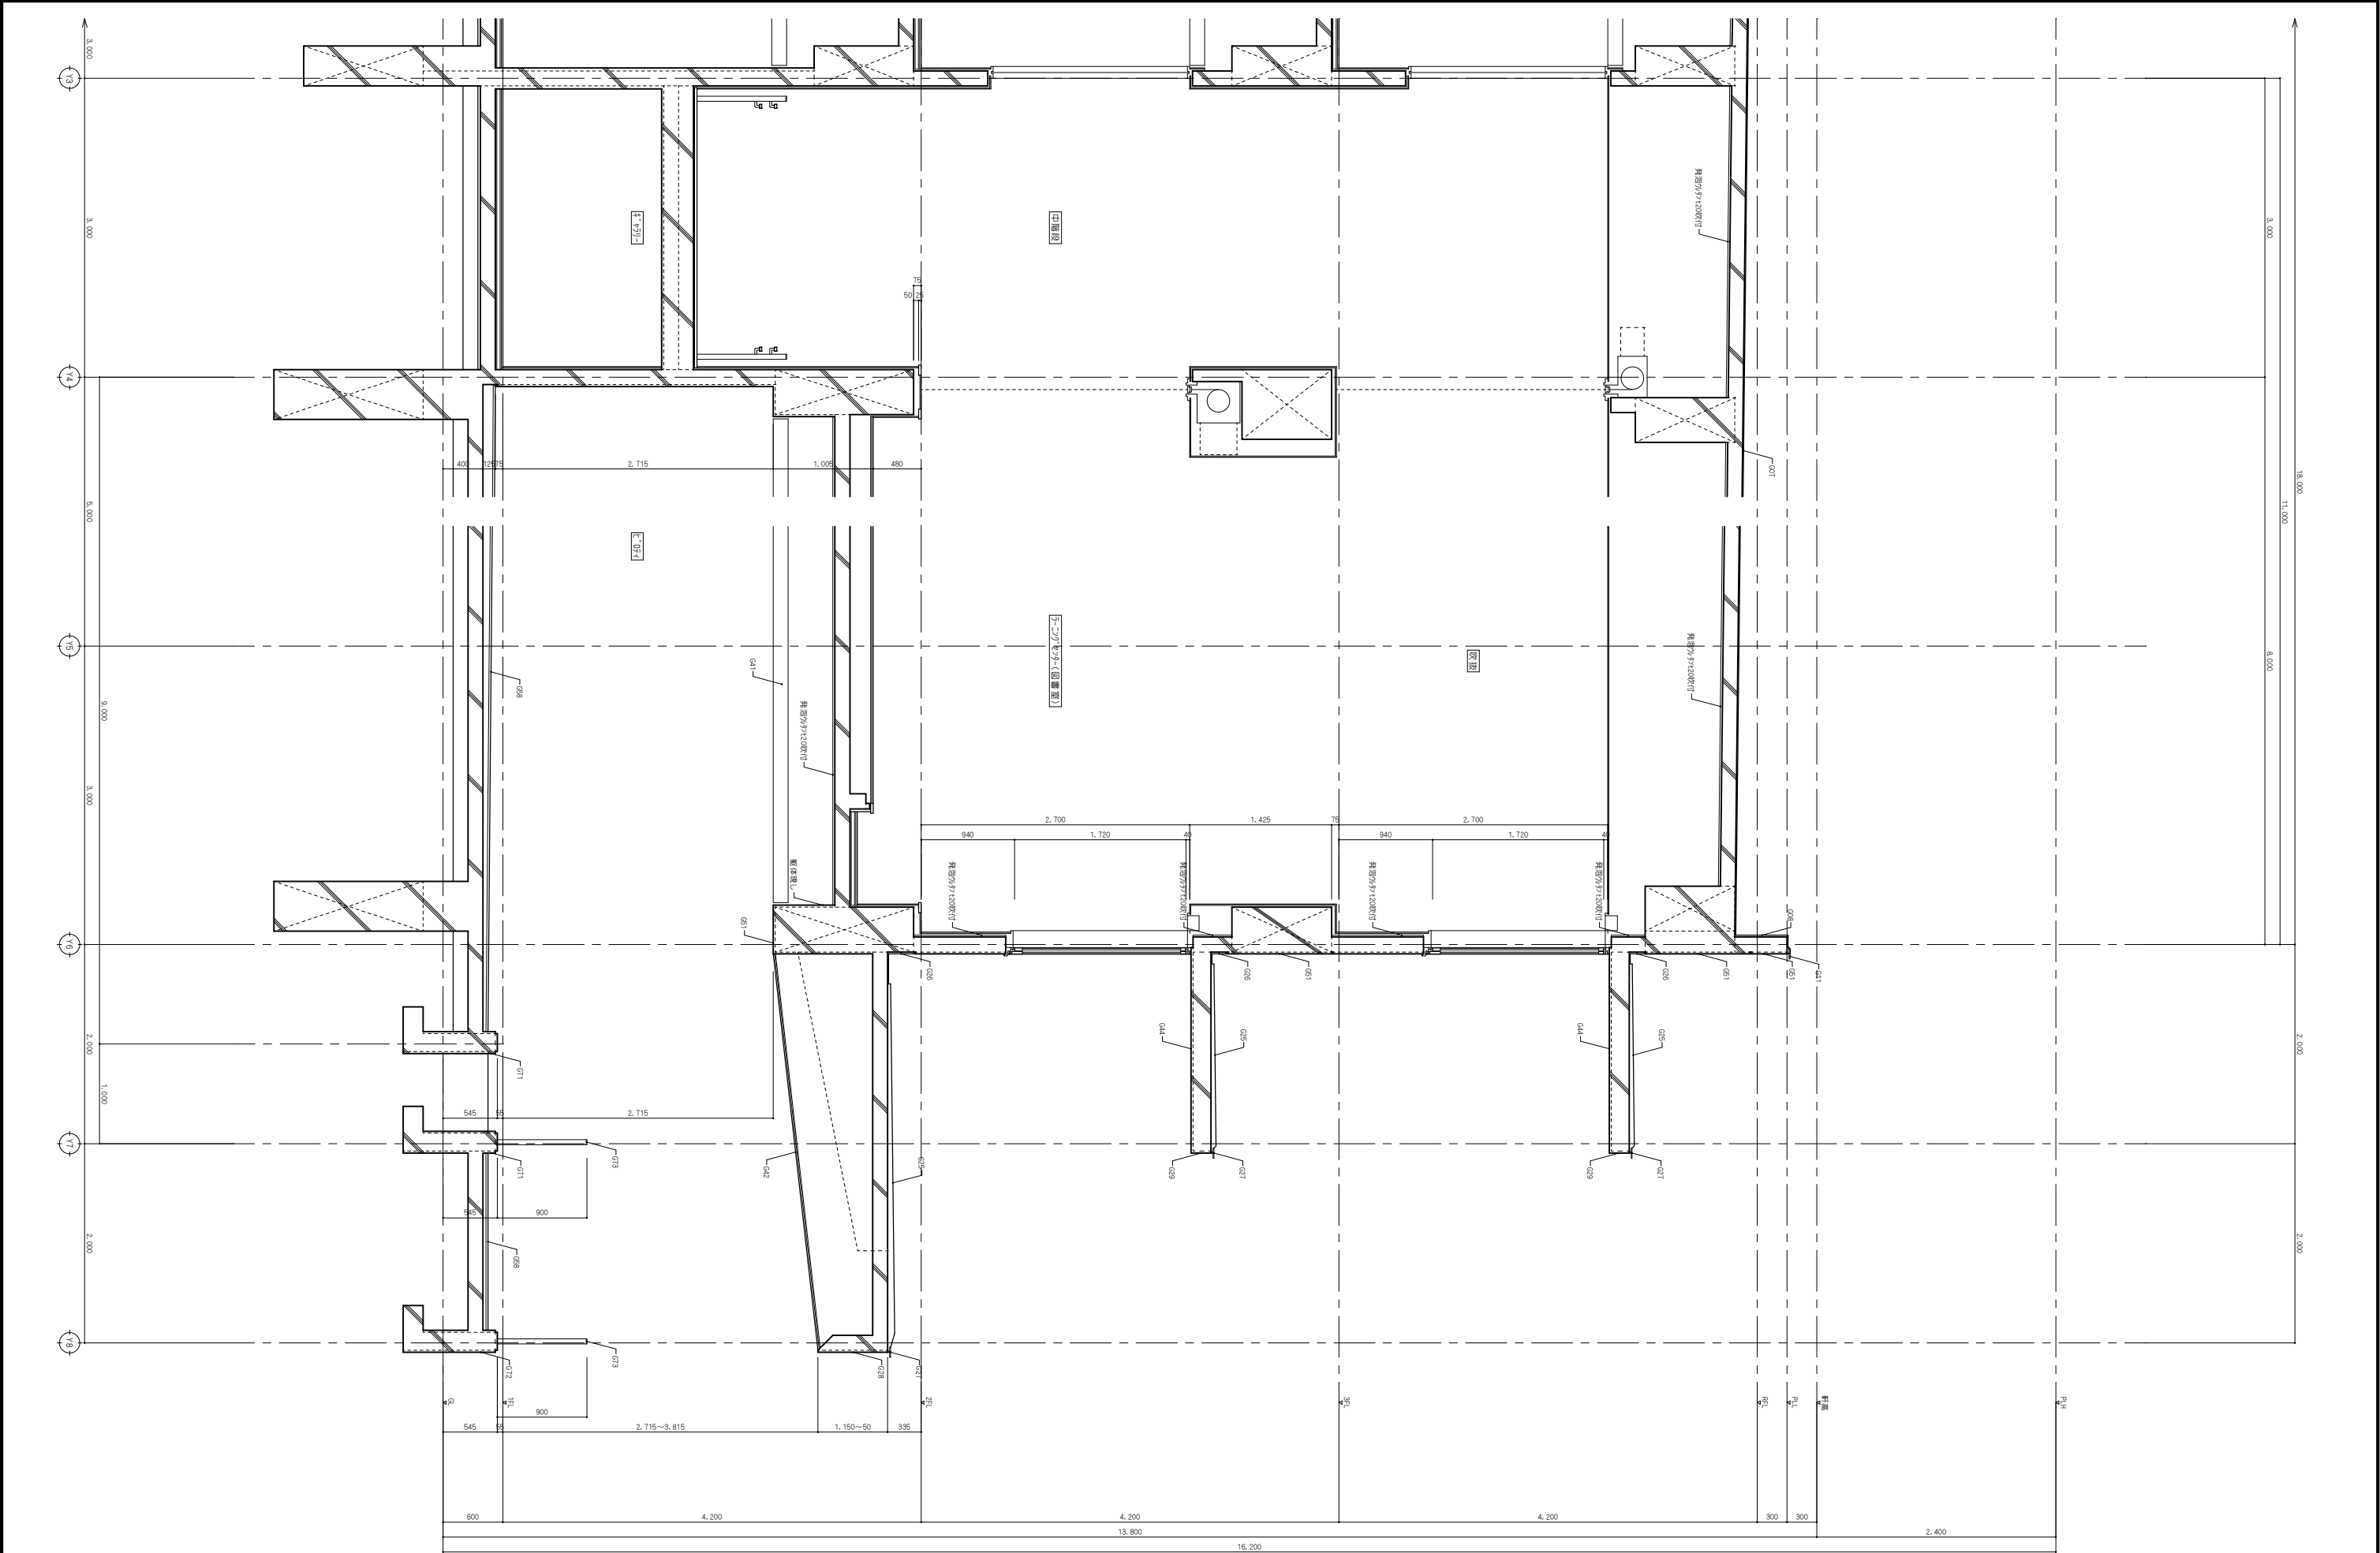

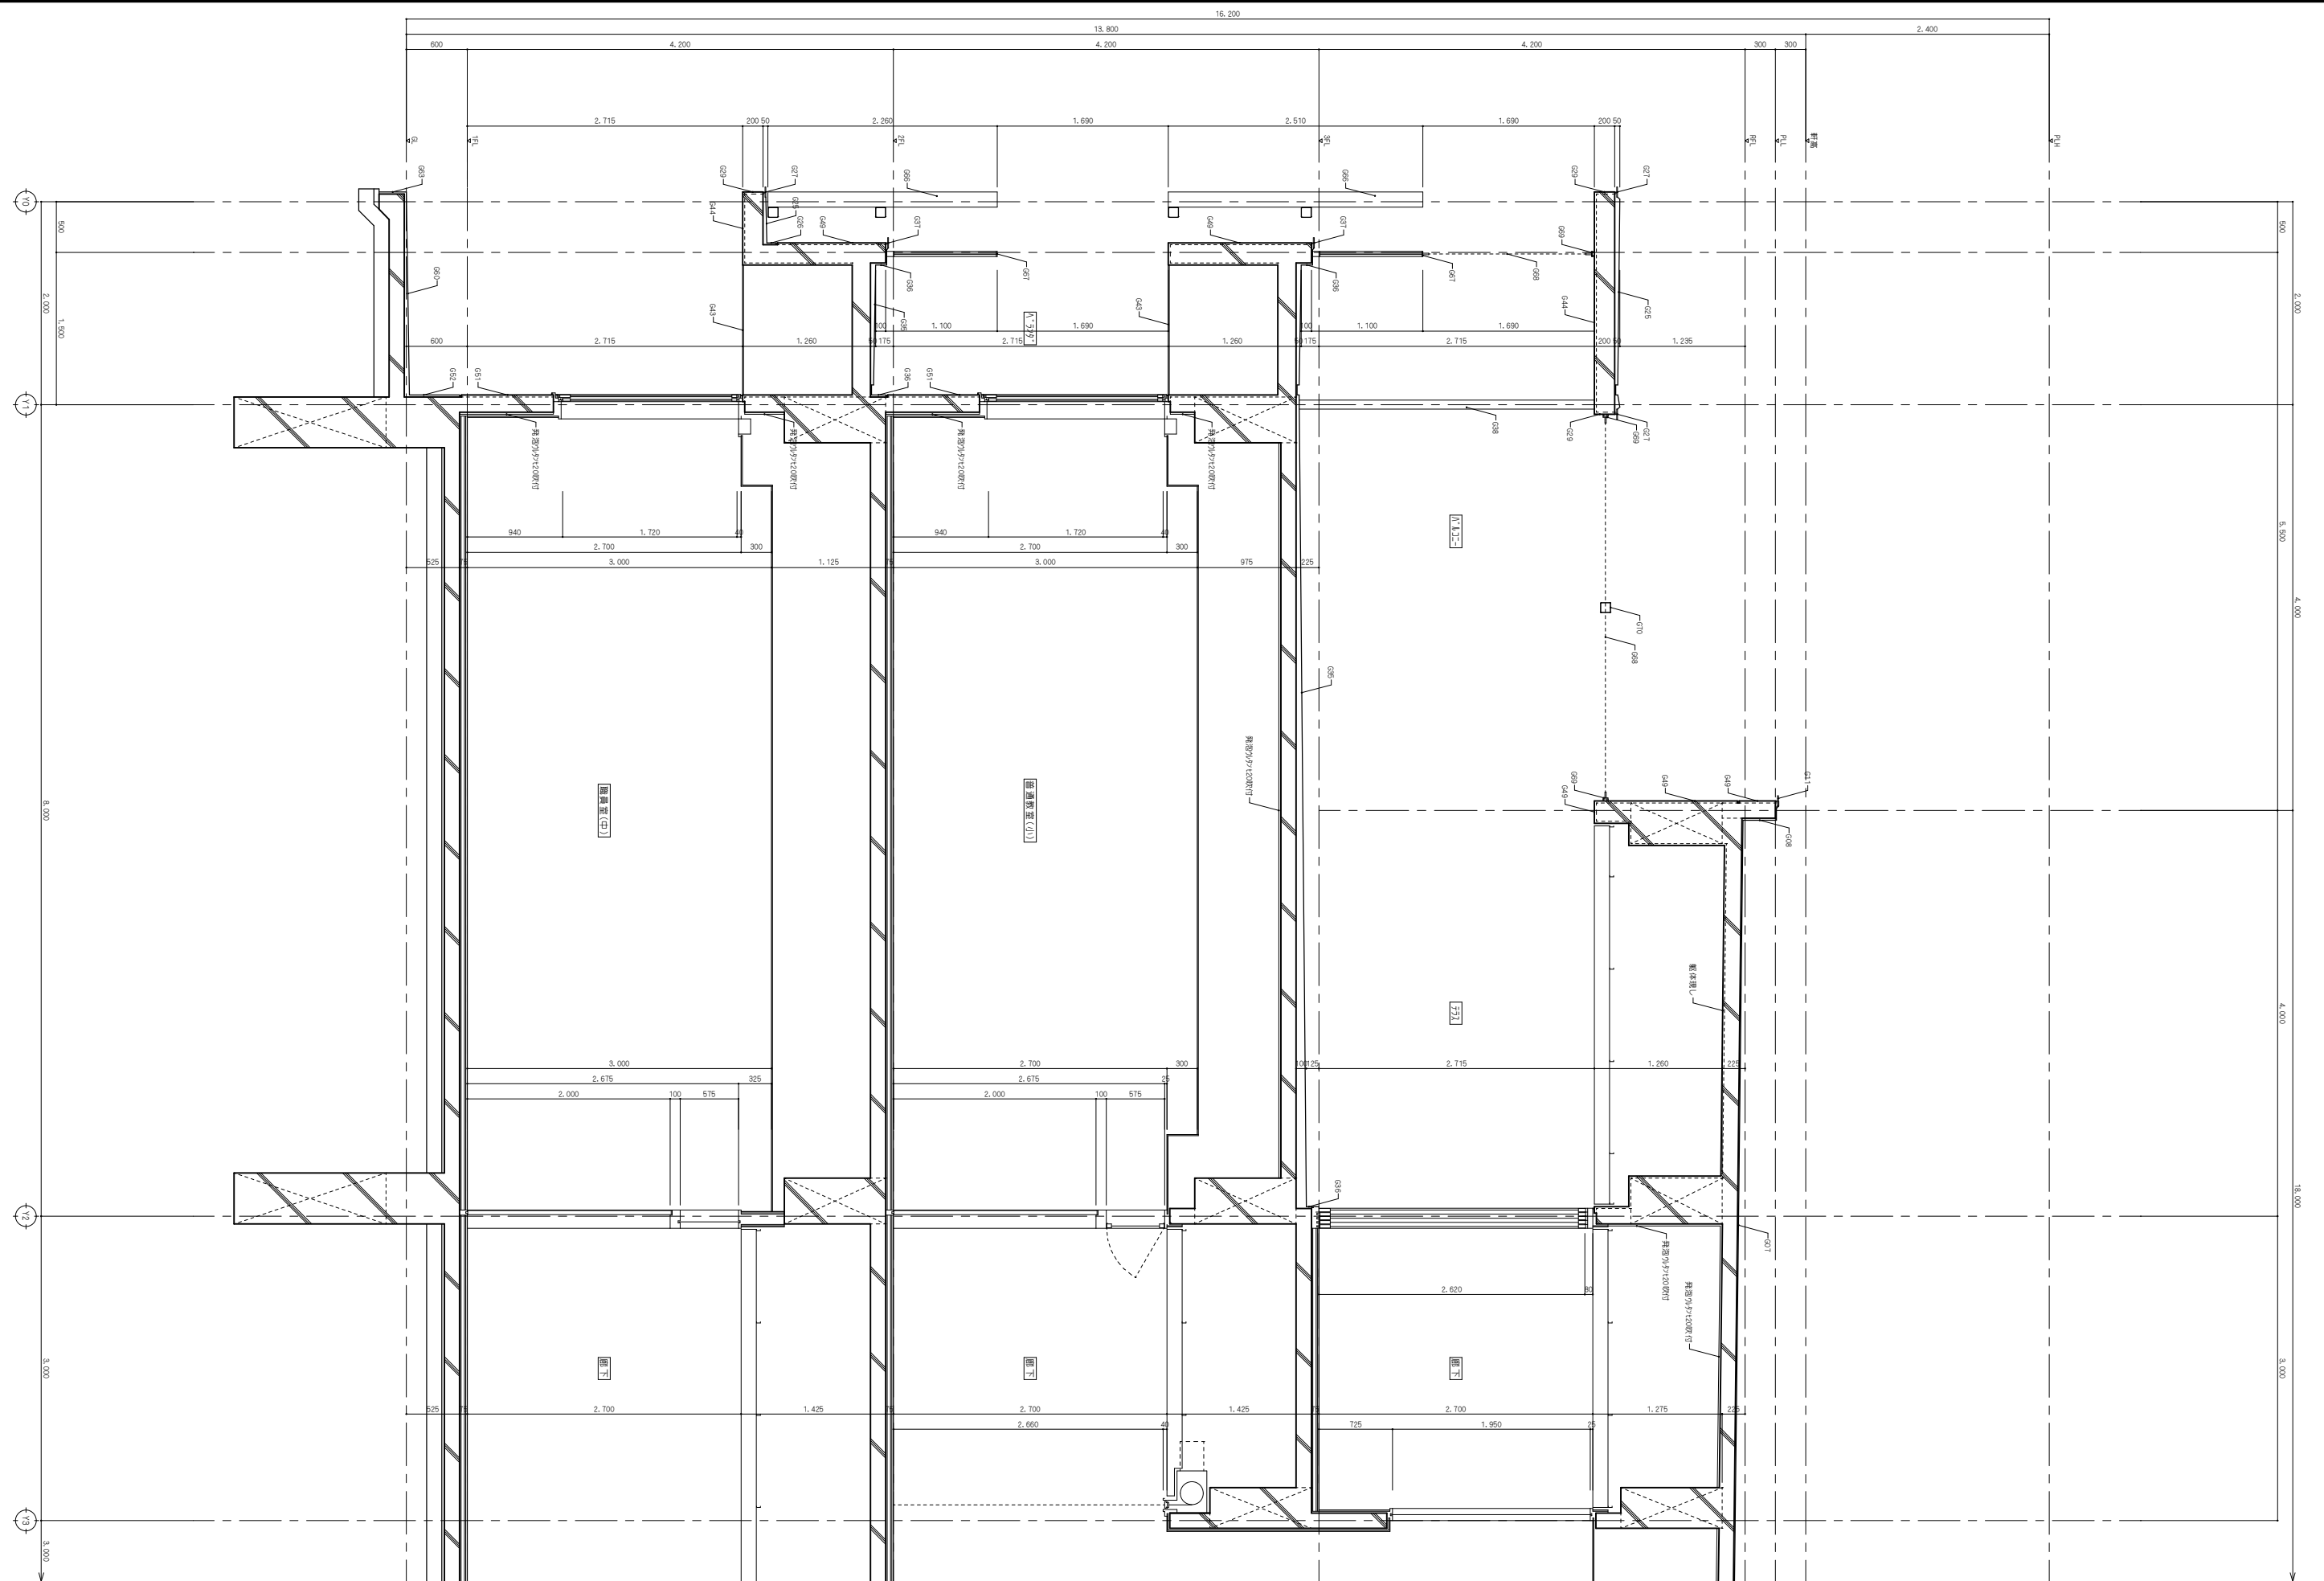

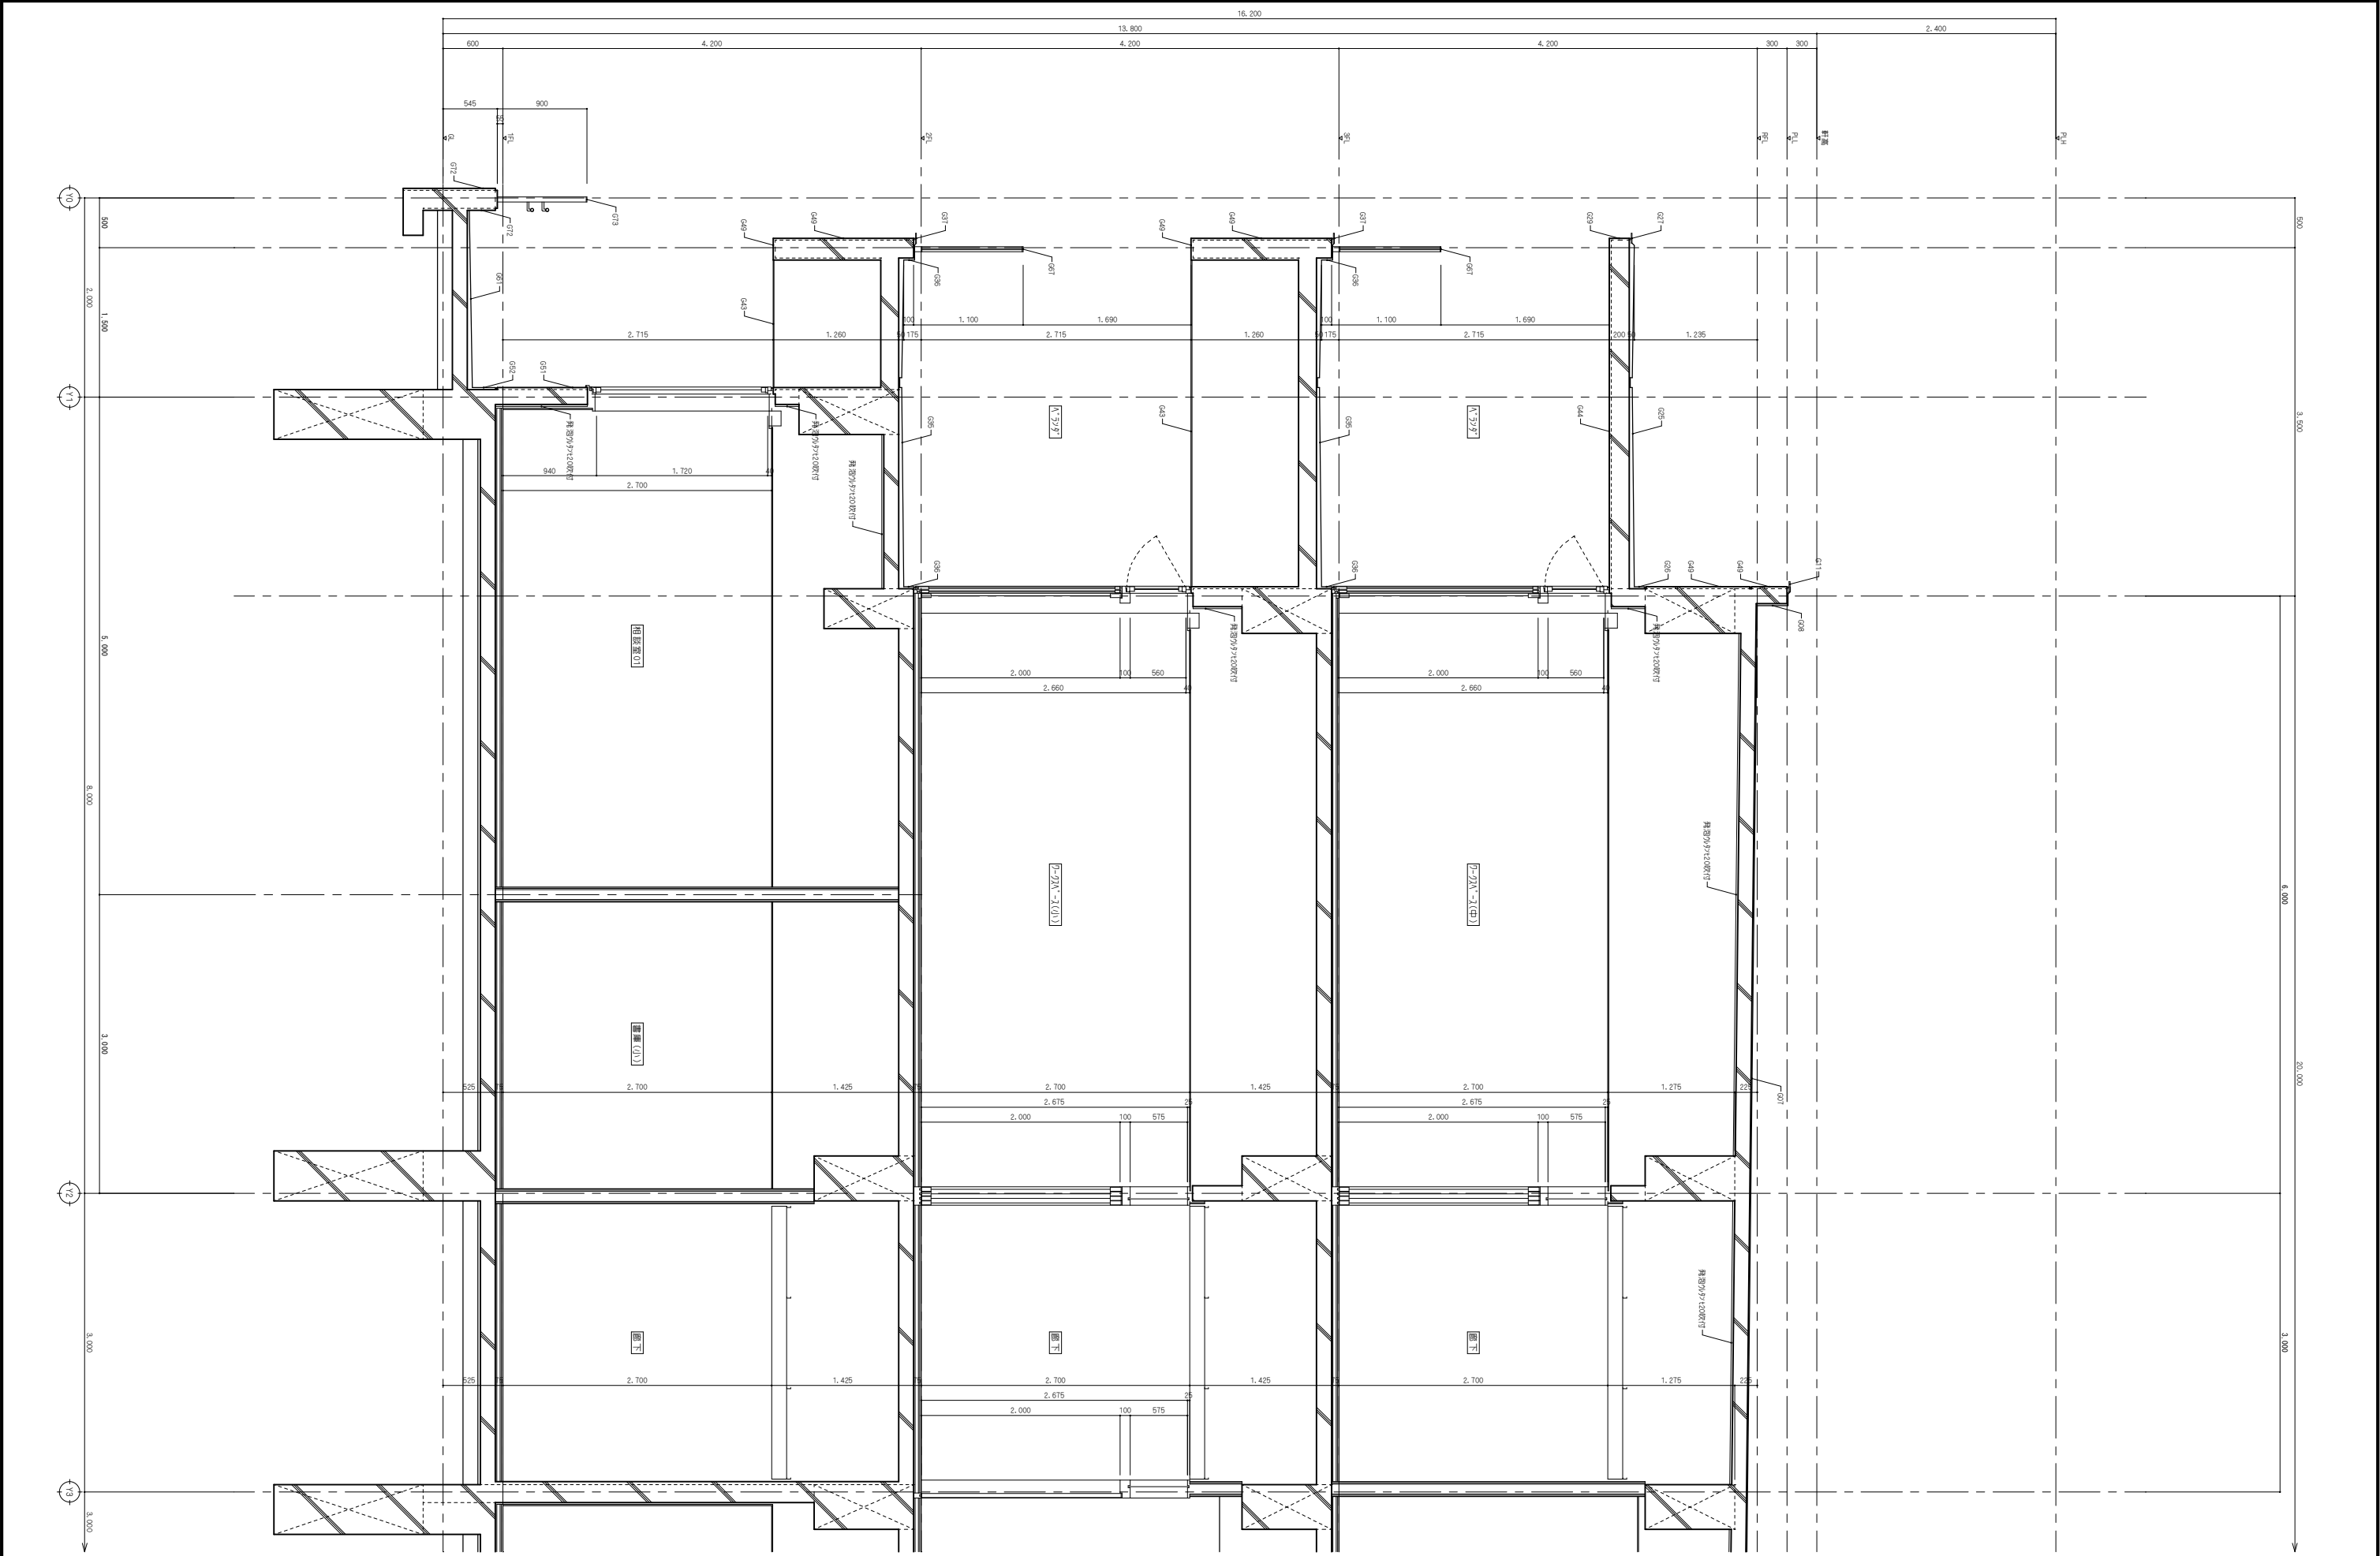

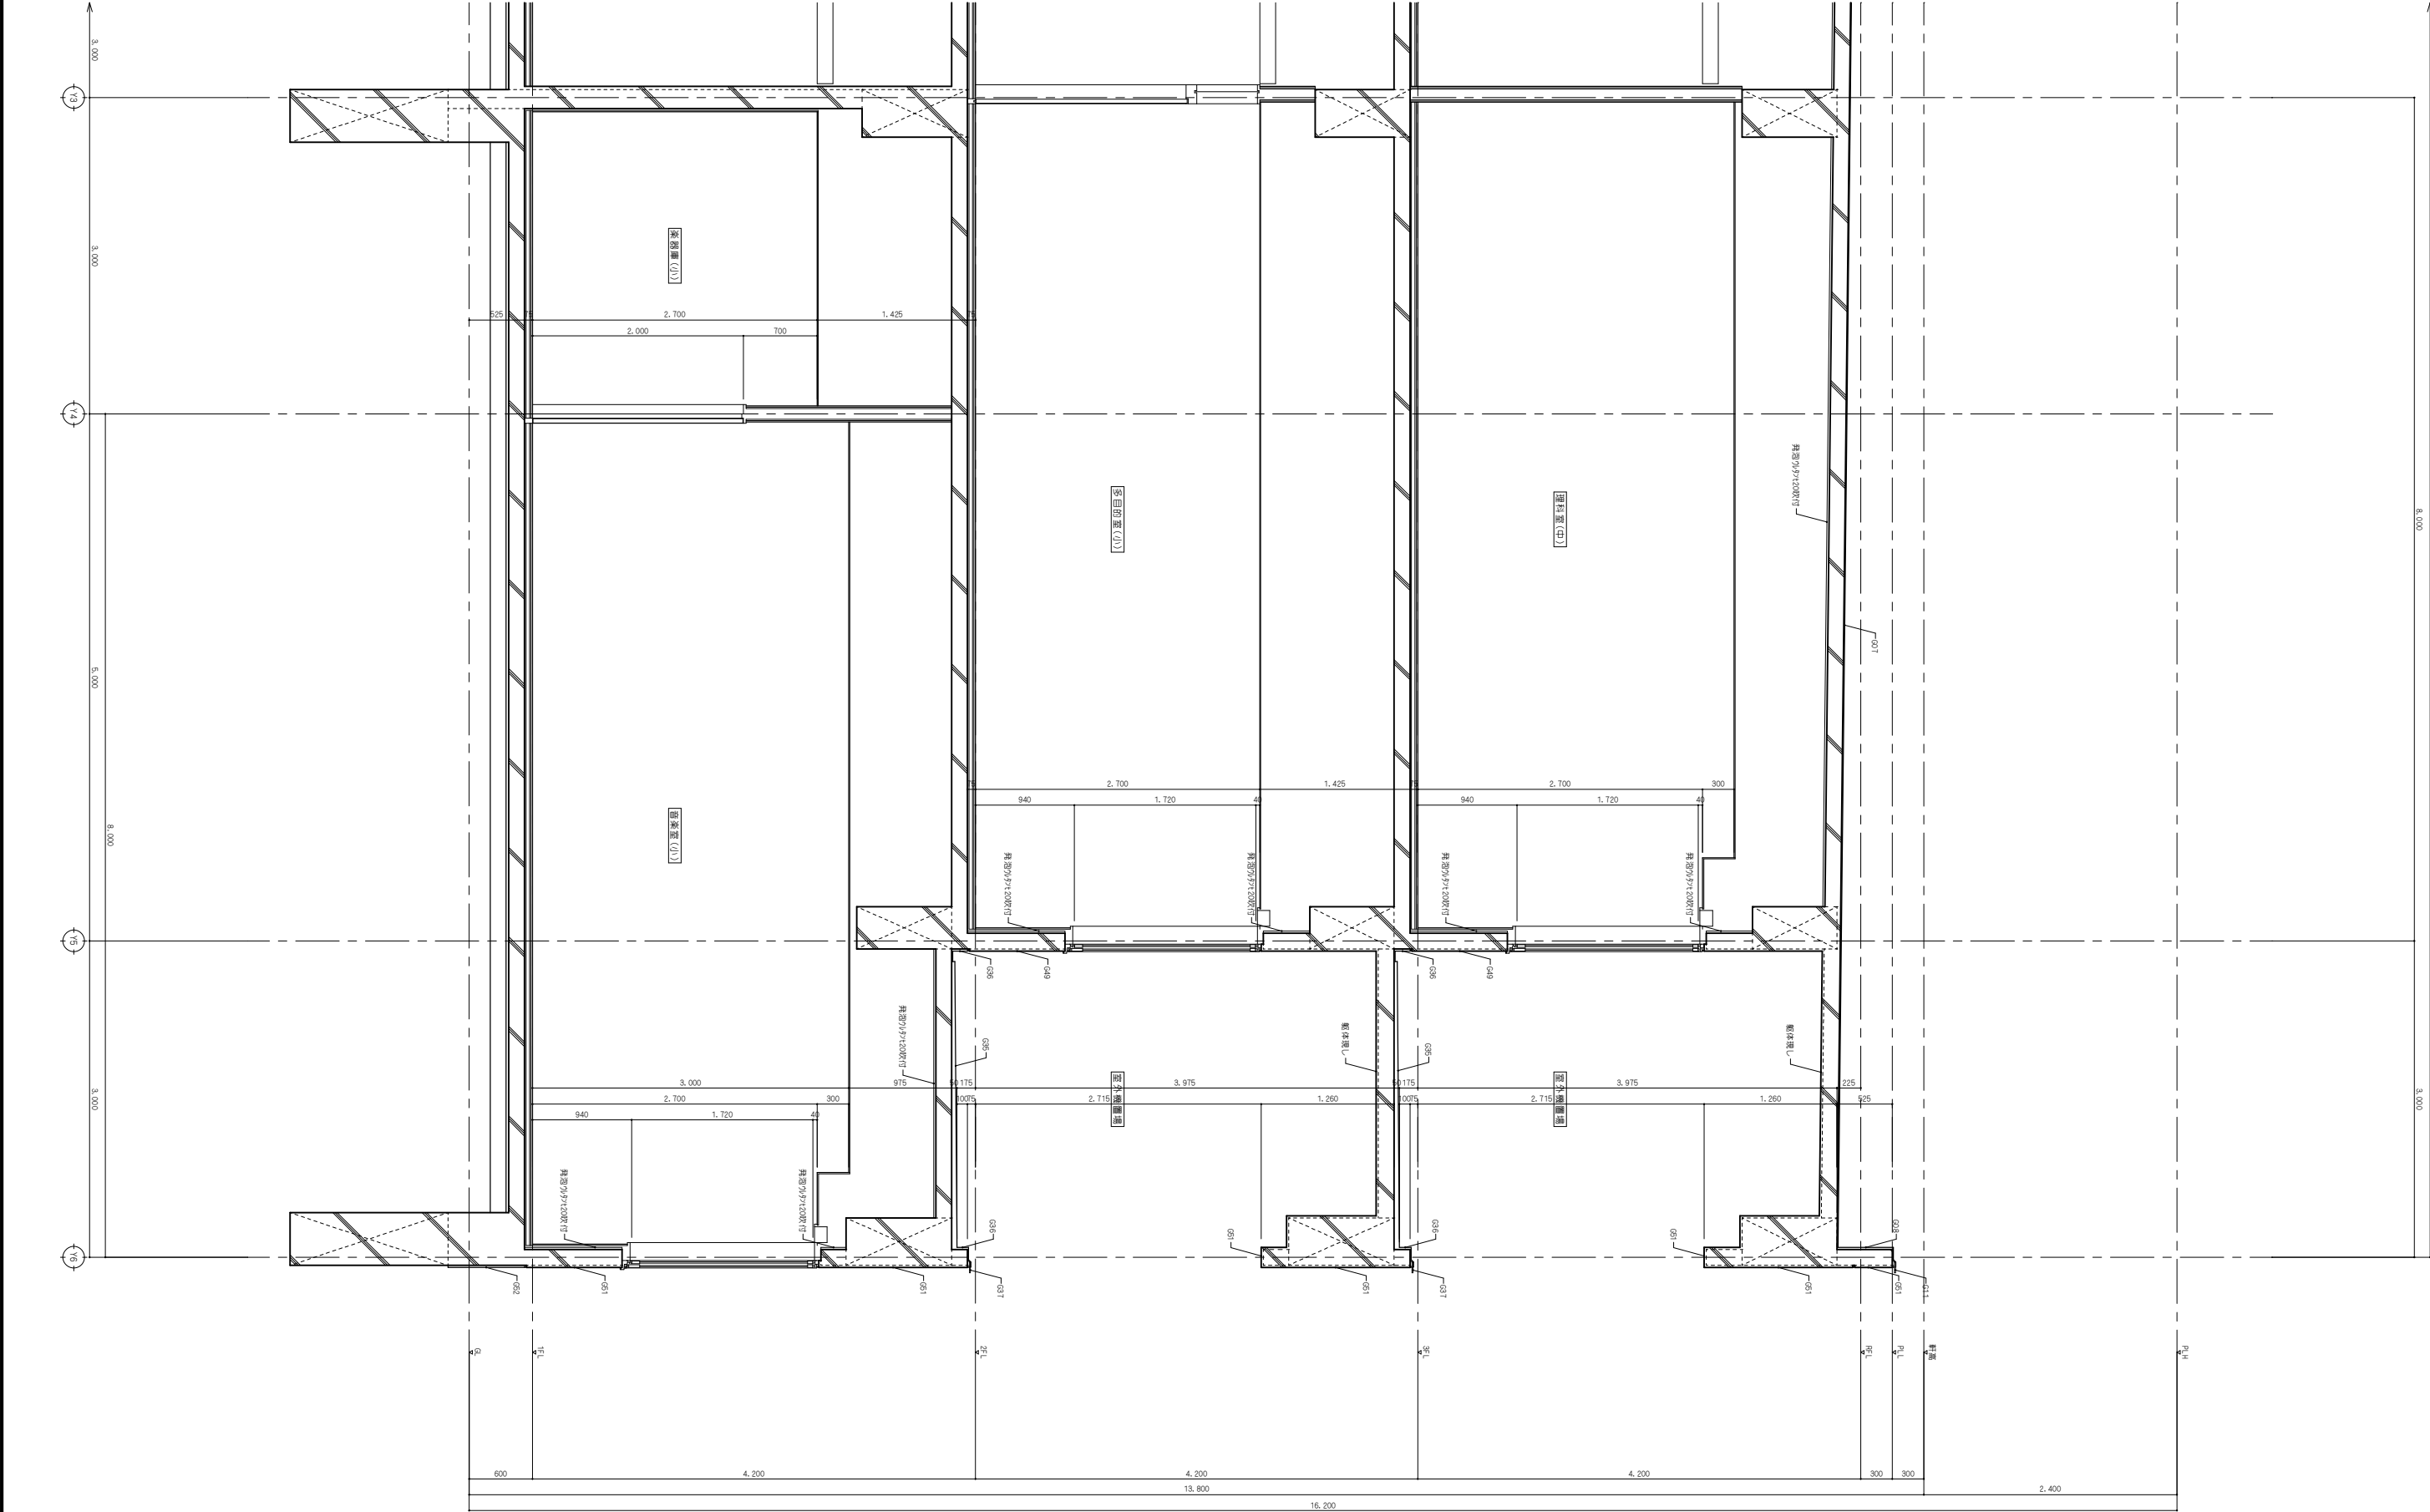

欄	

NISSHIN
SEKKEI

日新設計株式会社

三重県知事登録第1-518号 一般建築士 No. 205708 出口陽樹


Arch Title

令和7年度（仮称）南伊勢町立南島地区統合小中学校建設工事 1工区

Drawing Title

矩形図30

Arch Title		Drawing Title		Scale	
令和7年度（仮称）南伊勢町立南島地区統合小中学校建設工事 1工区		矩形図30		2025 - 11	
代表		設計担当者		SCALE	
一般建築士 No.205708 出口陽樹		一般建築士 No.205708 出口陽樹		A1:1/30 A3:1/60	
一般建築士 No.205708 出口陽樹		一般建築士 No.205708 出口陽樹		A - 54	

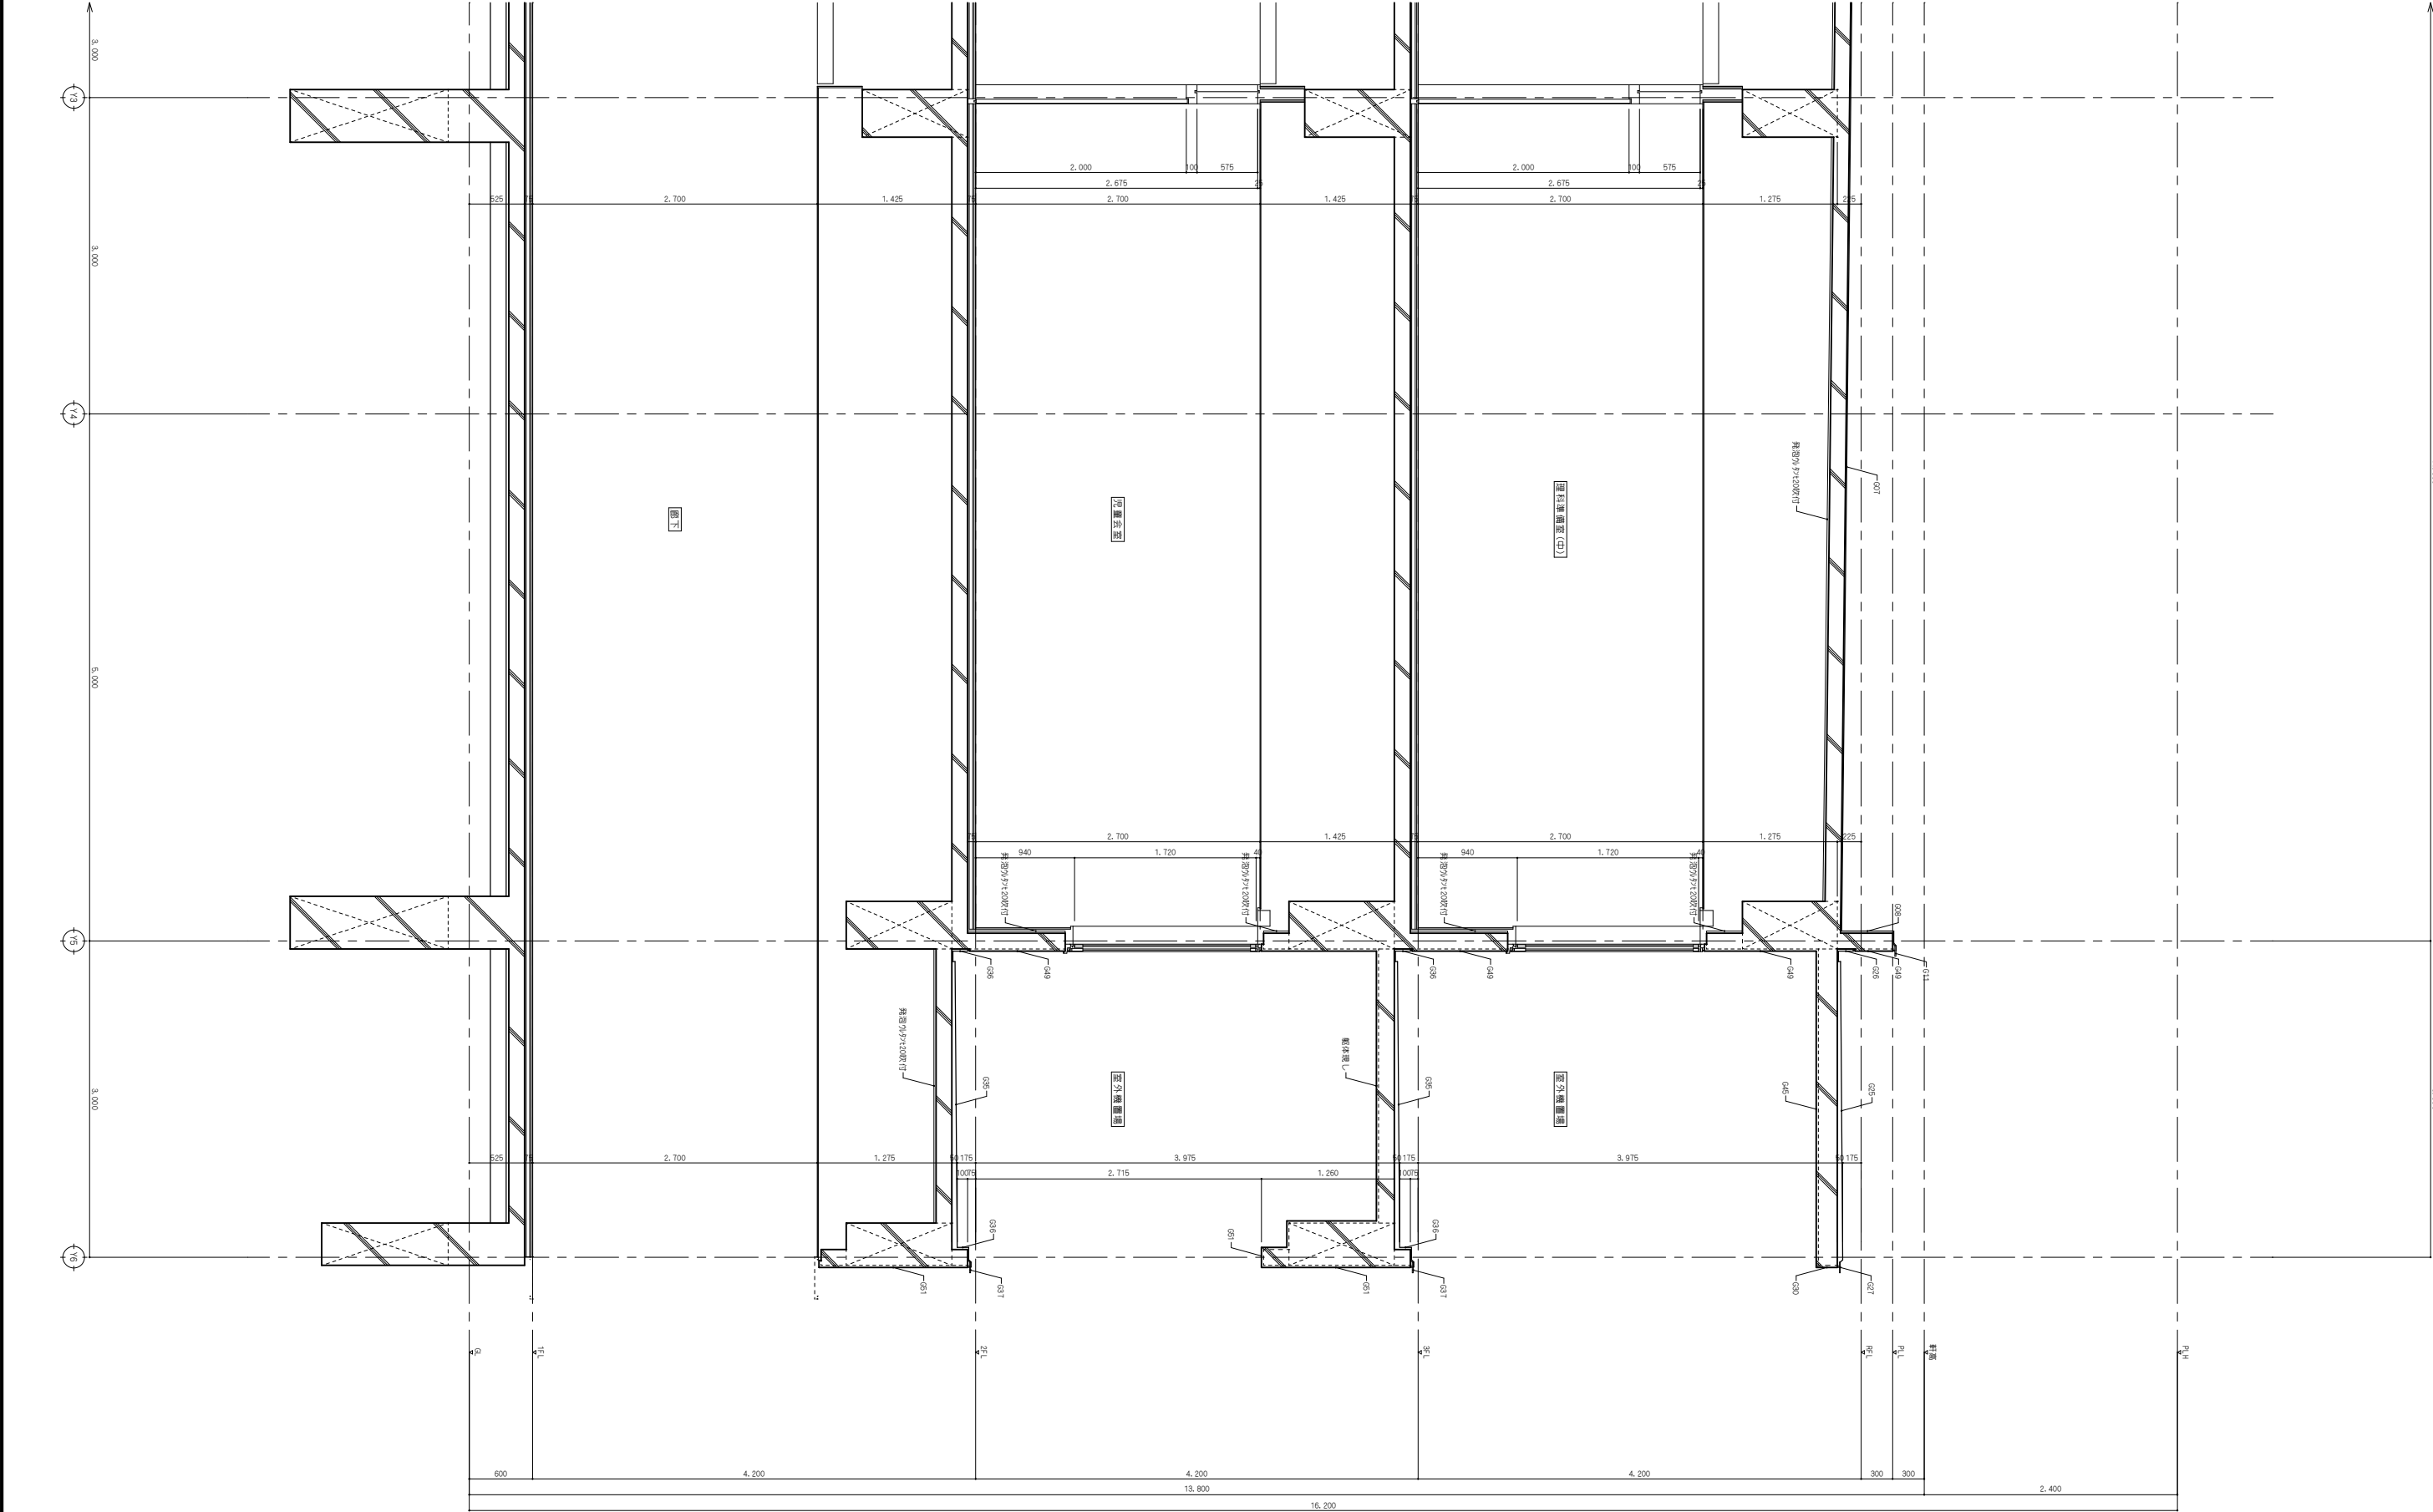

備	

NISSHIN
SEKKEI

日新設計株式会社

三重県知事登録第1-518号 一般建築士 No. 205708 出口福樹


Arch Title


令和7年度（仮称）南伊勢町立南島地区統合小中学校建設工事 1工区


Drawing Title


矩形図31


Arch Title		令和7年度（仮称）南伊勢町立南島地区統合小中学校建設工事 1工区		DATE	
Drawing Title		矩形図31		2025 - 11	
代 表		設計担当		SCALE	
一般建築士	No.205708	一般建築士	No.205708	A1:1/30 A3:1/60	
出口福樹		出口福樹		A - 55	

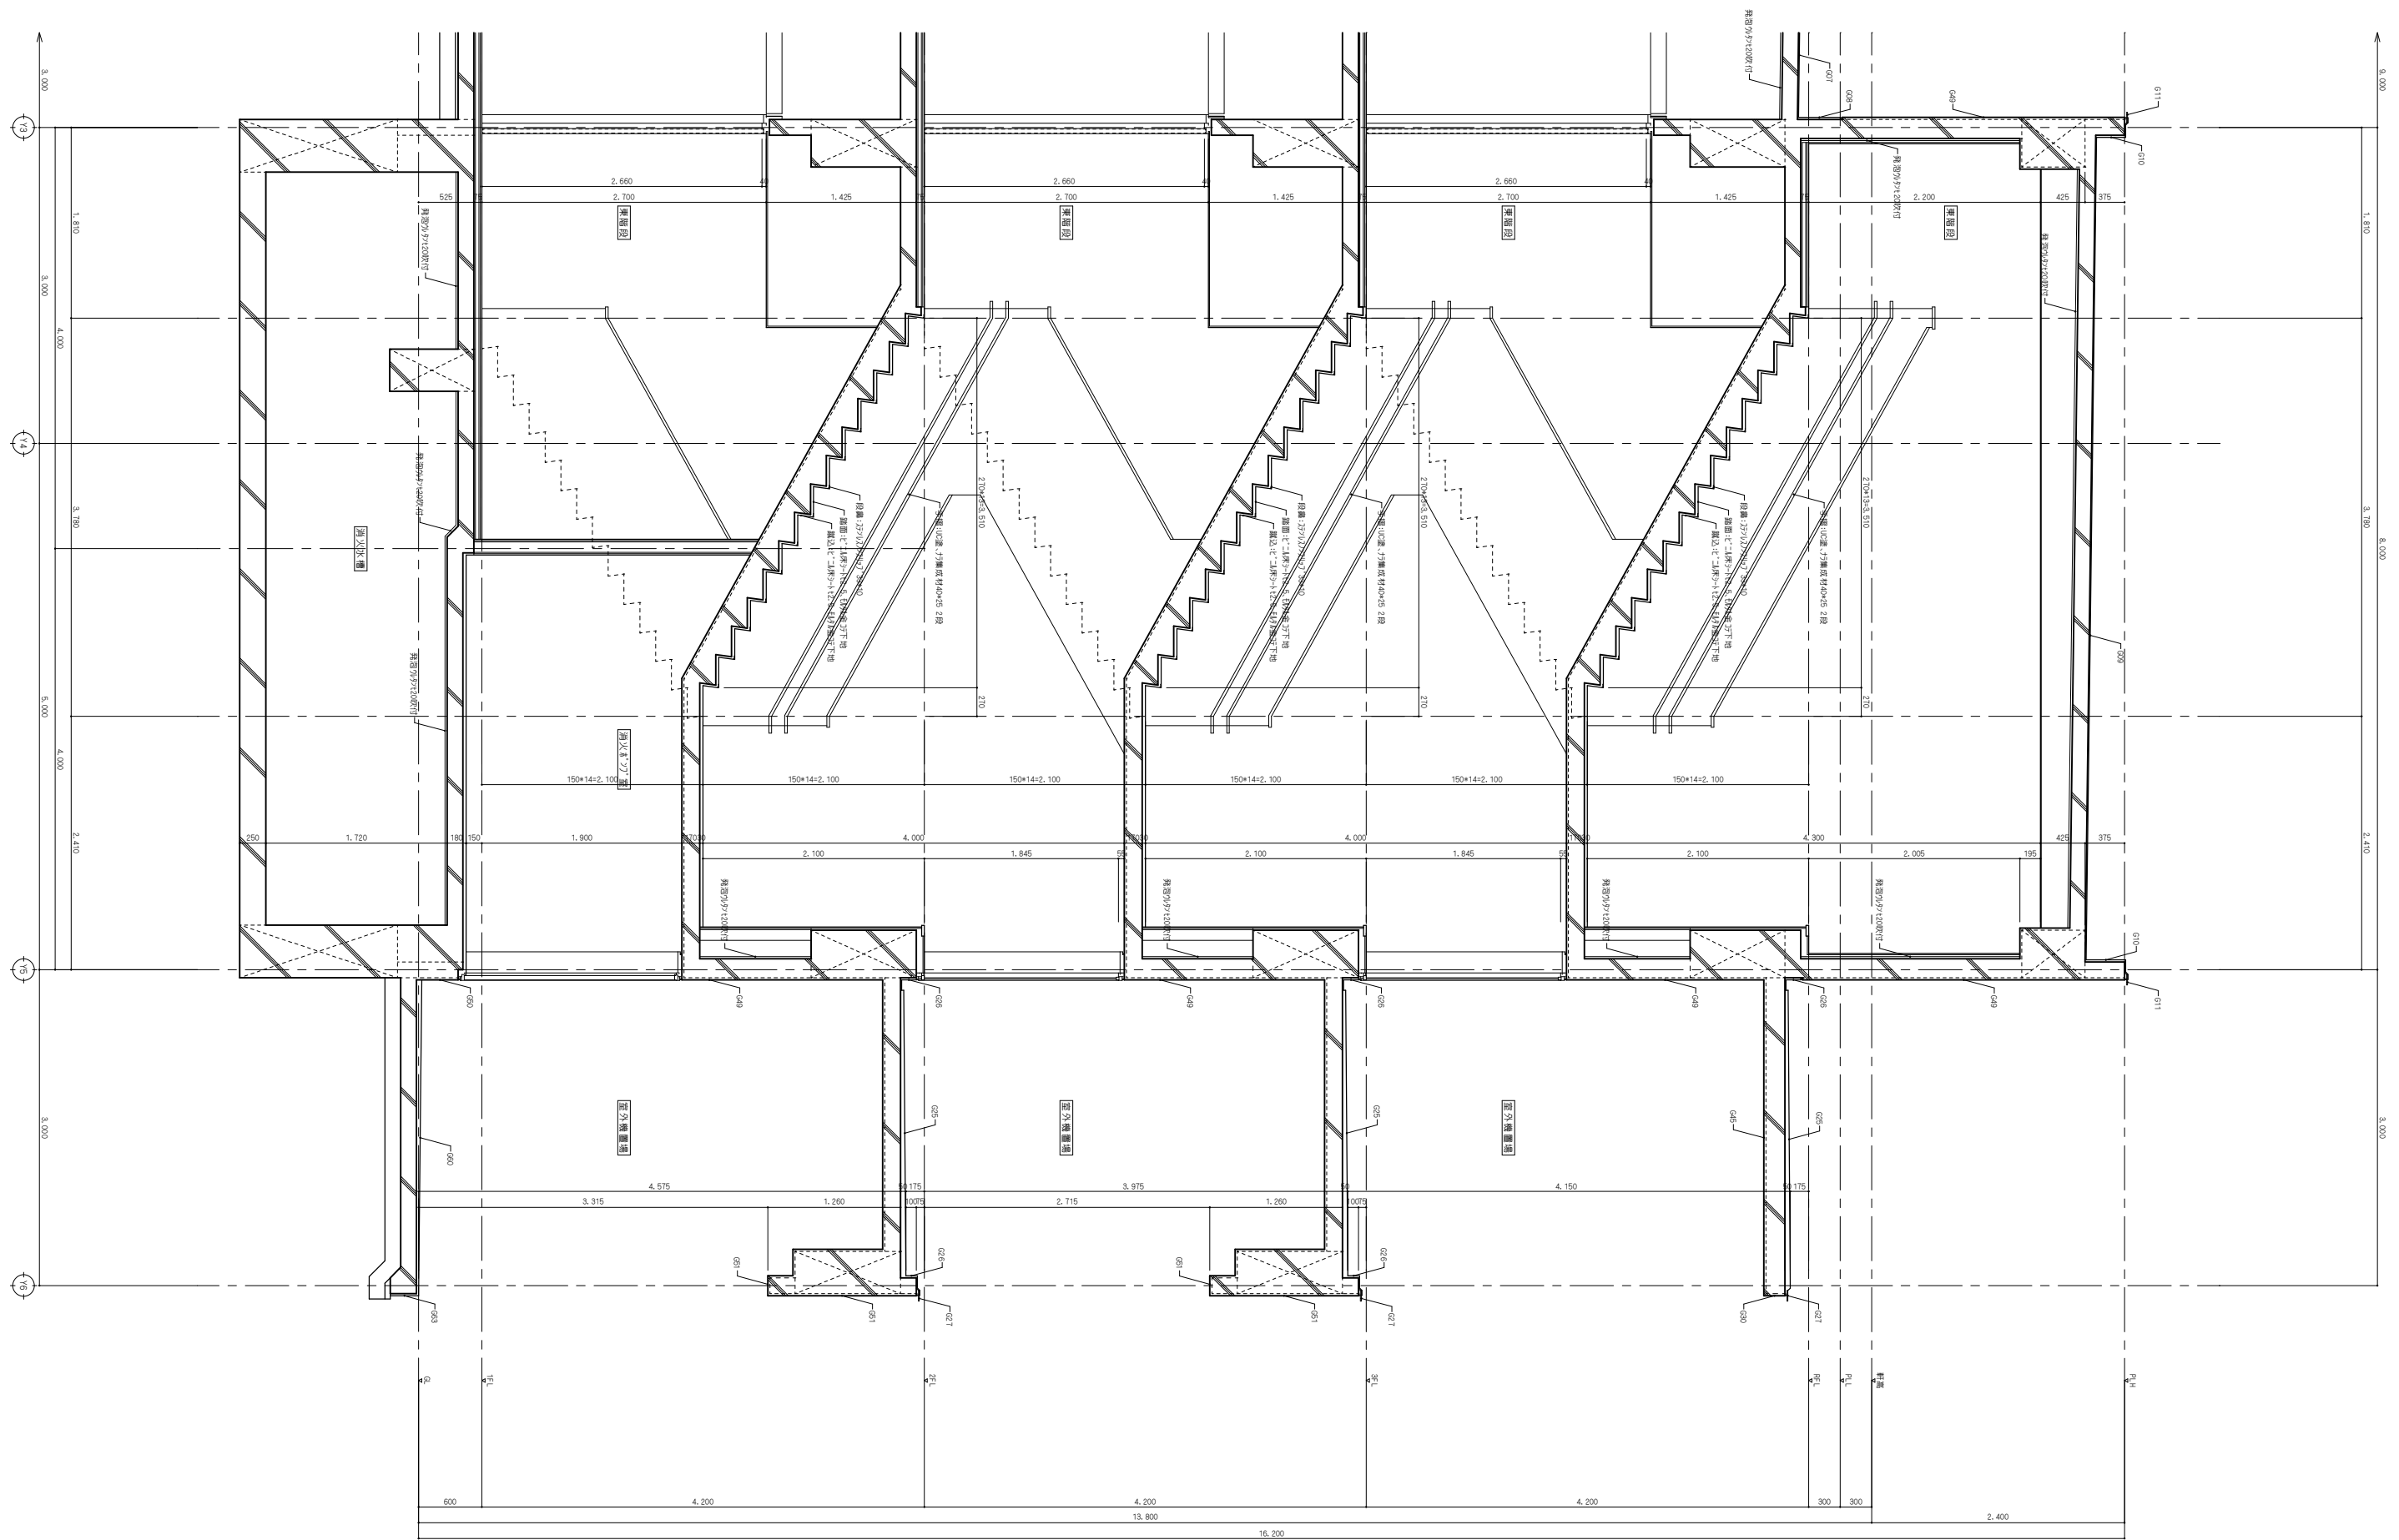

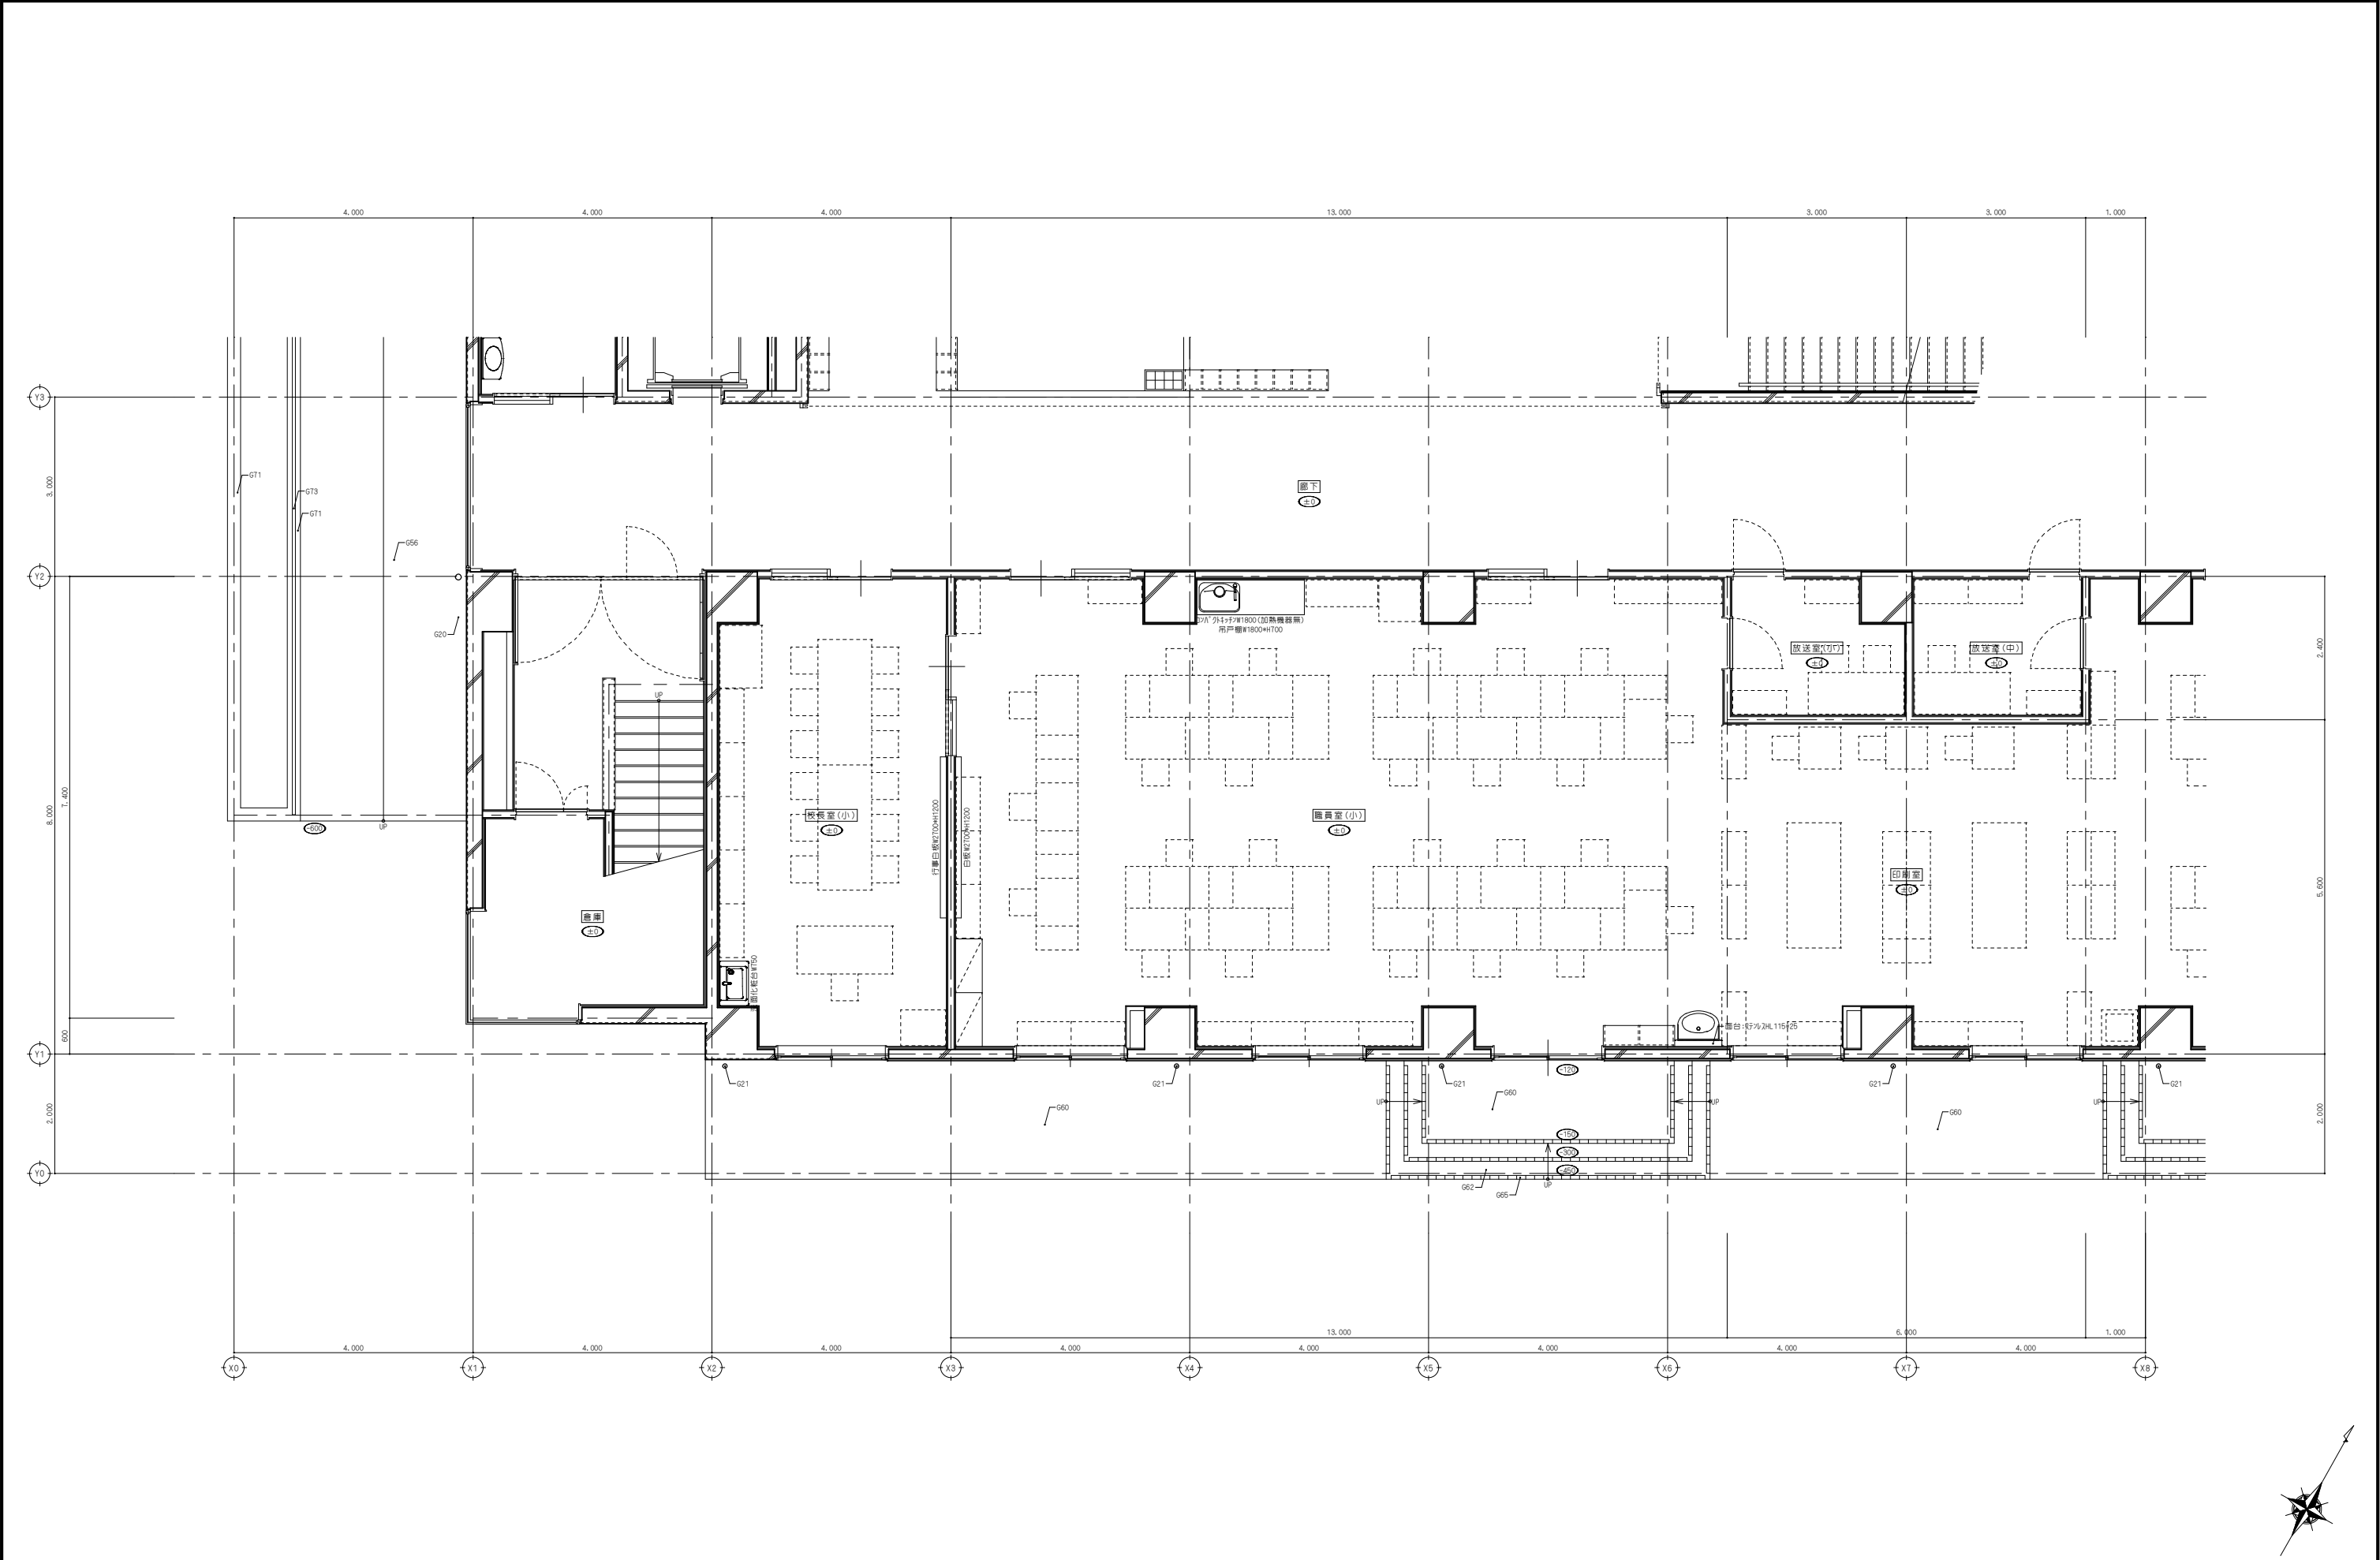

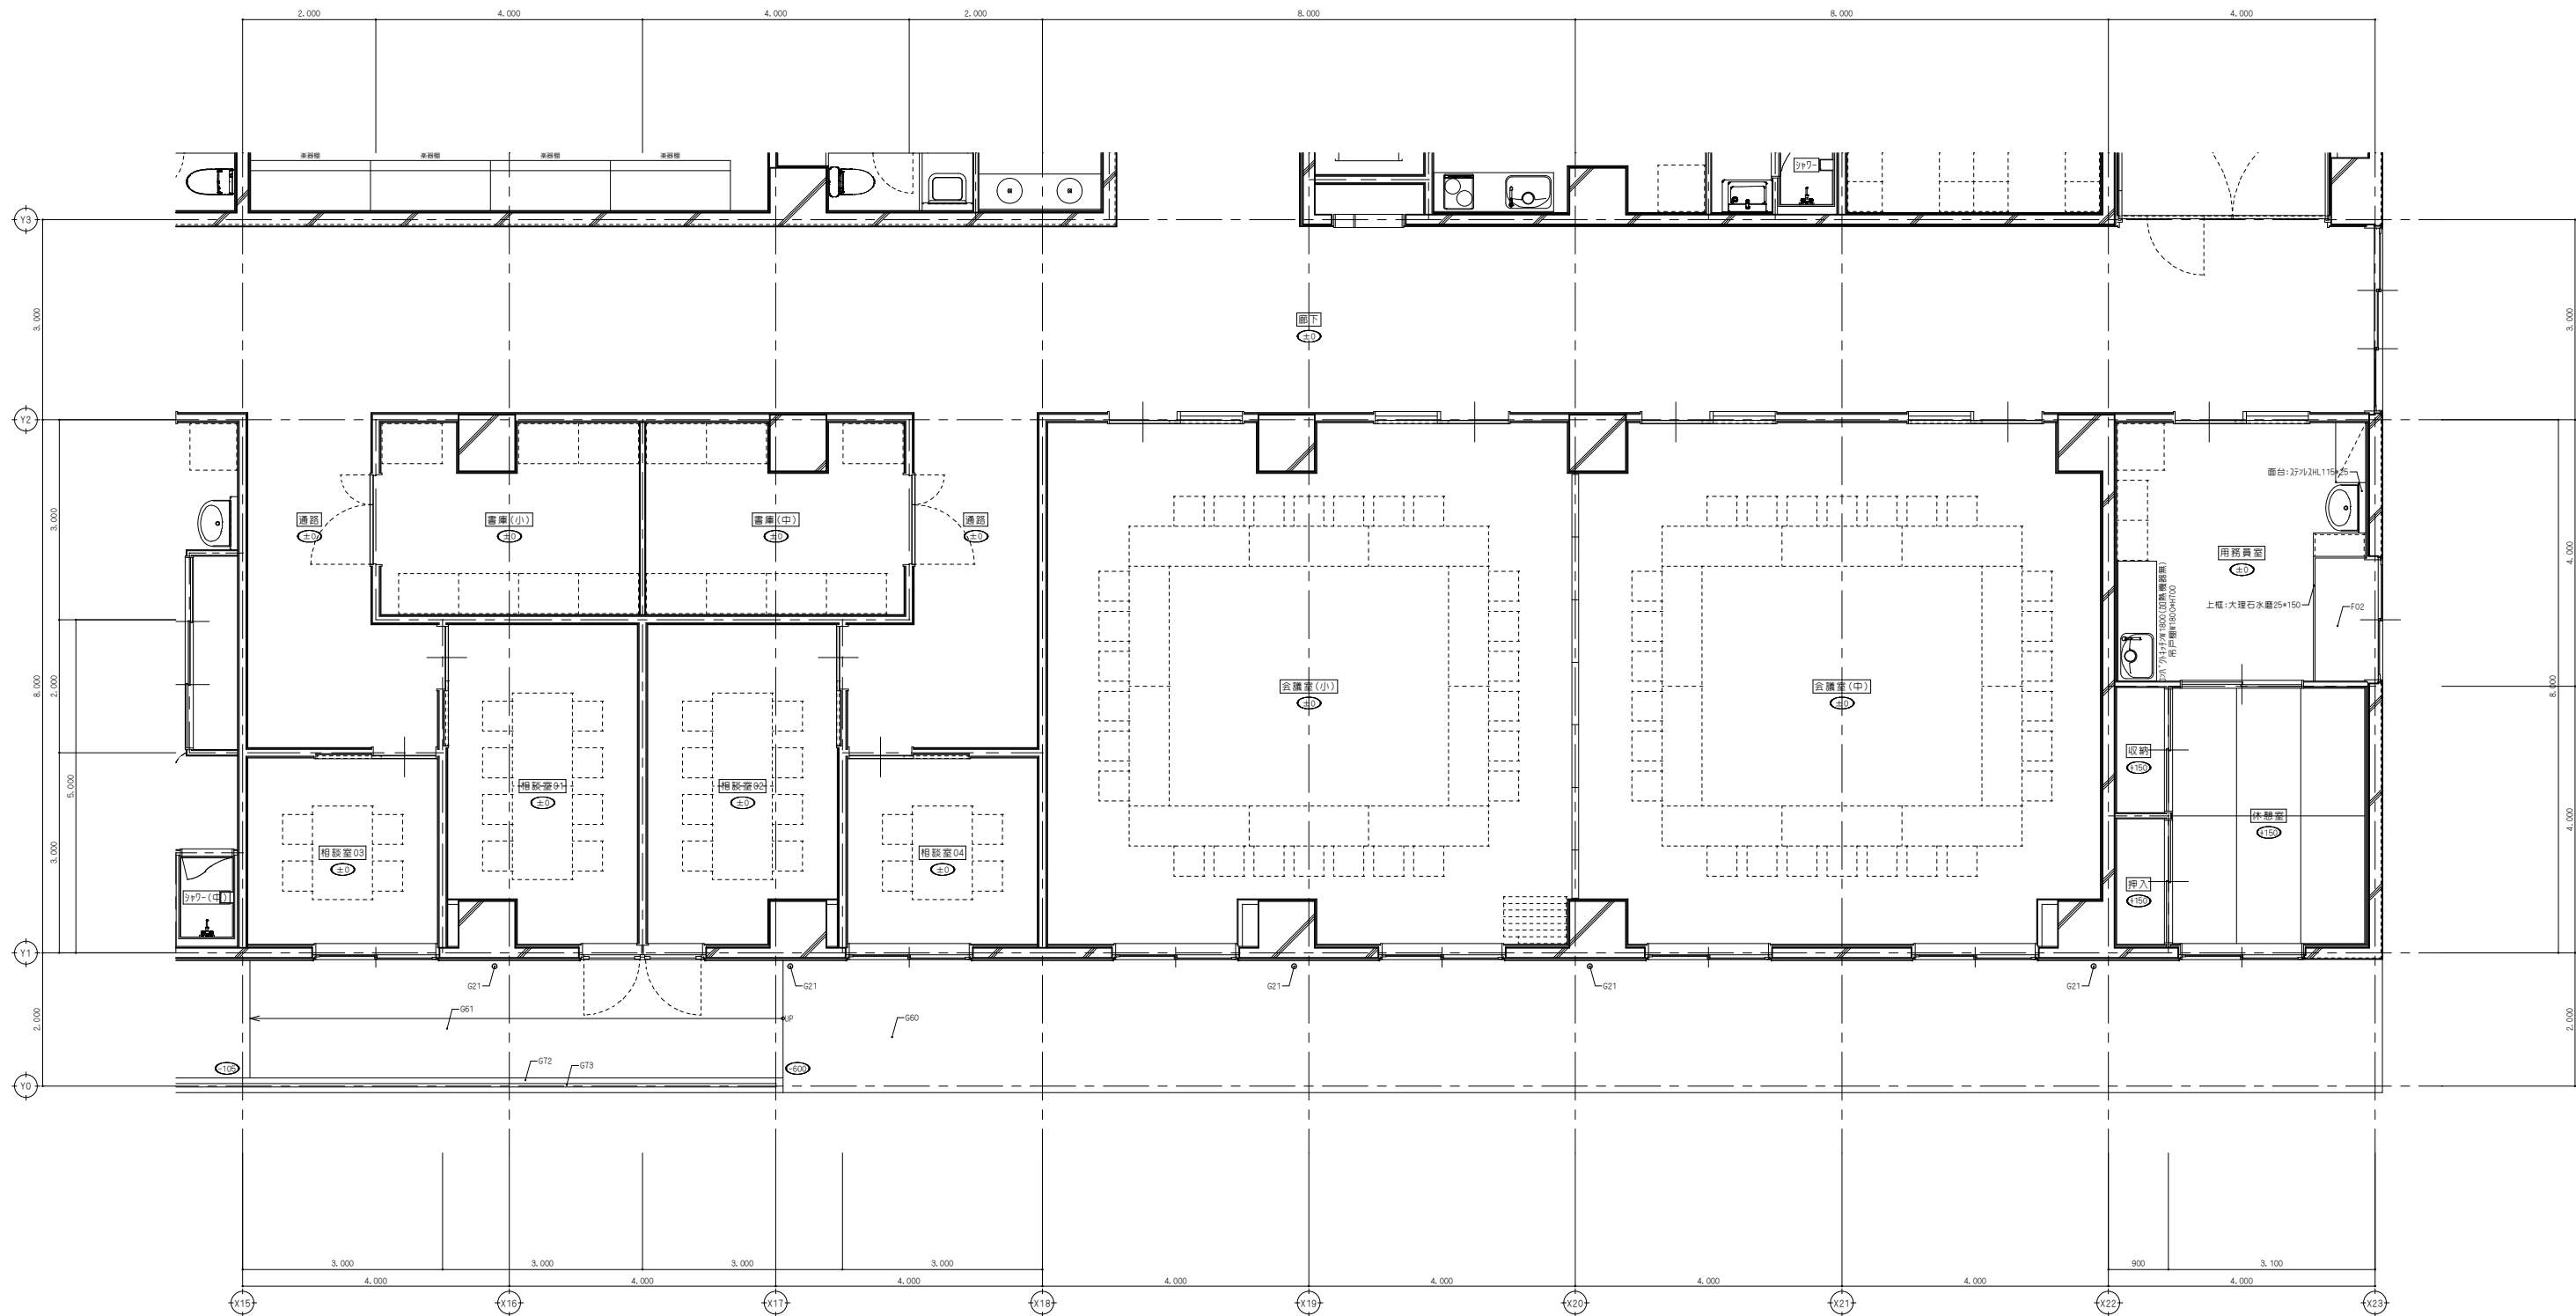

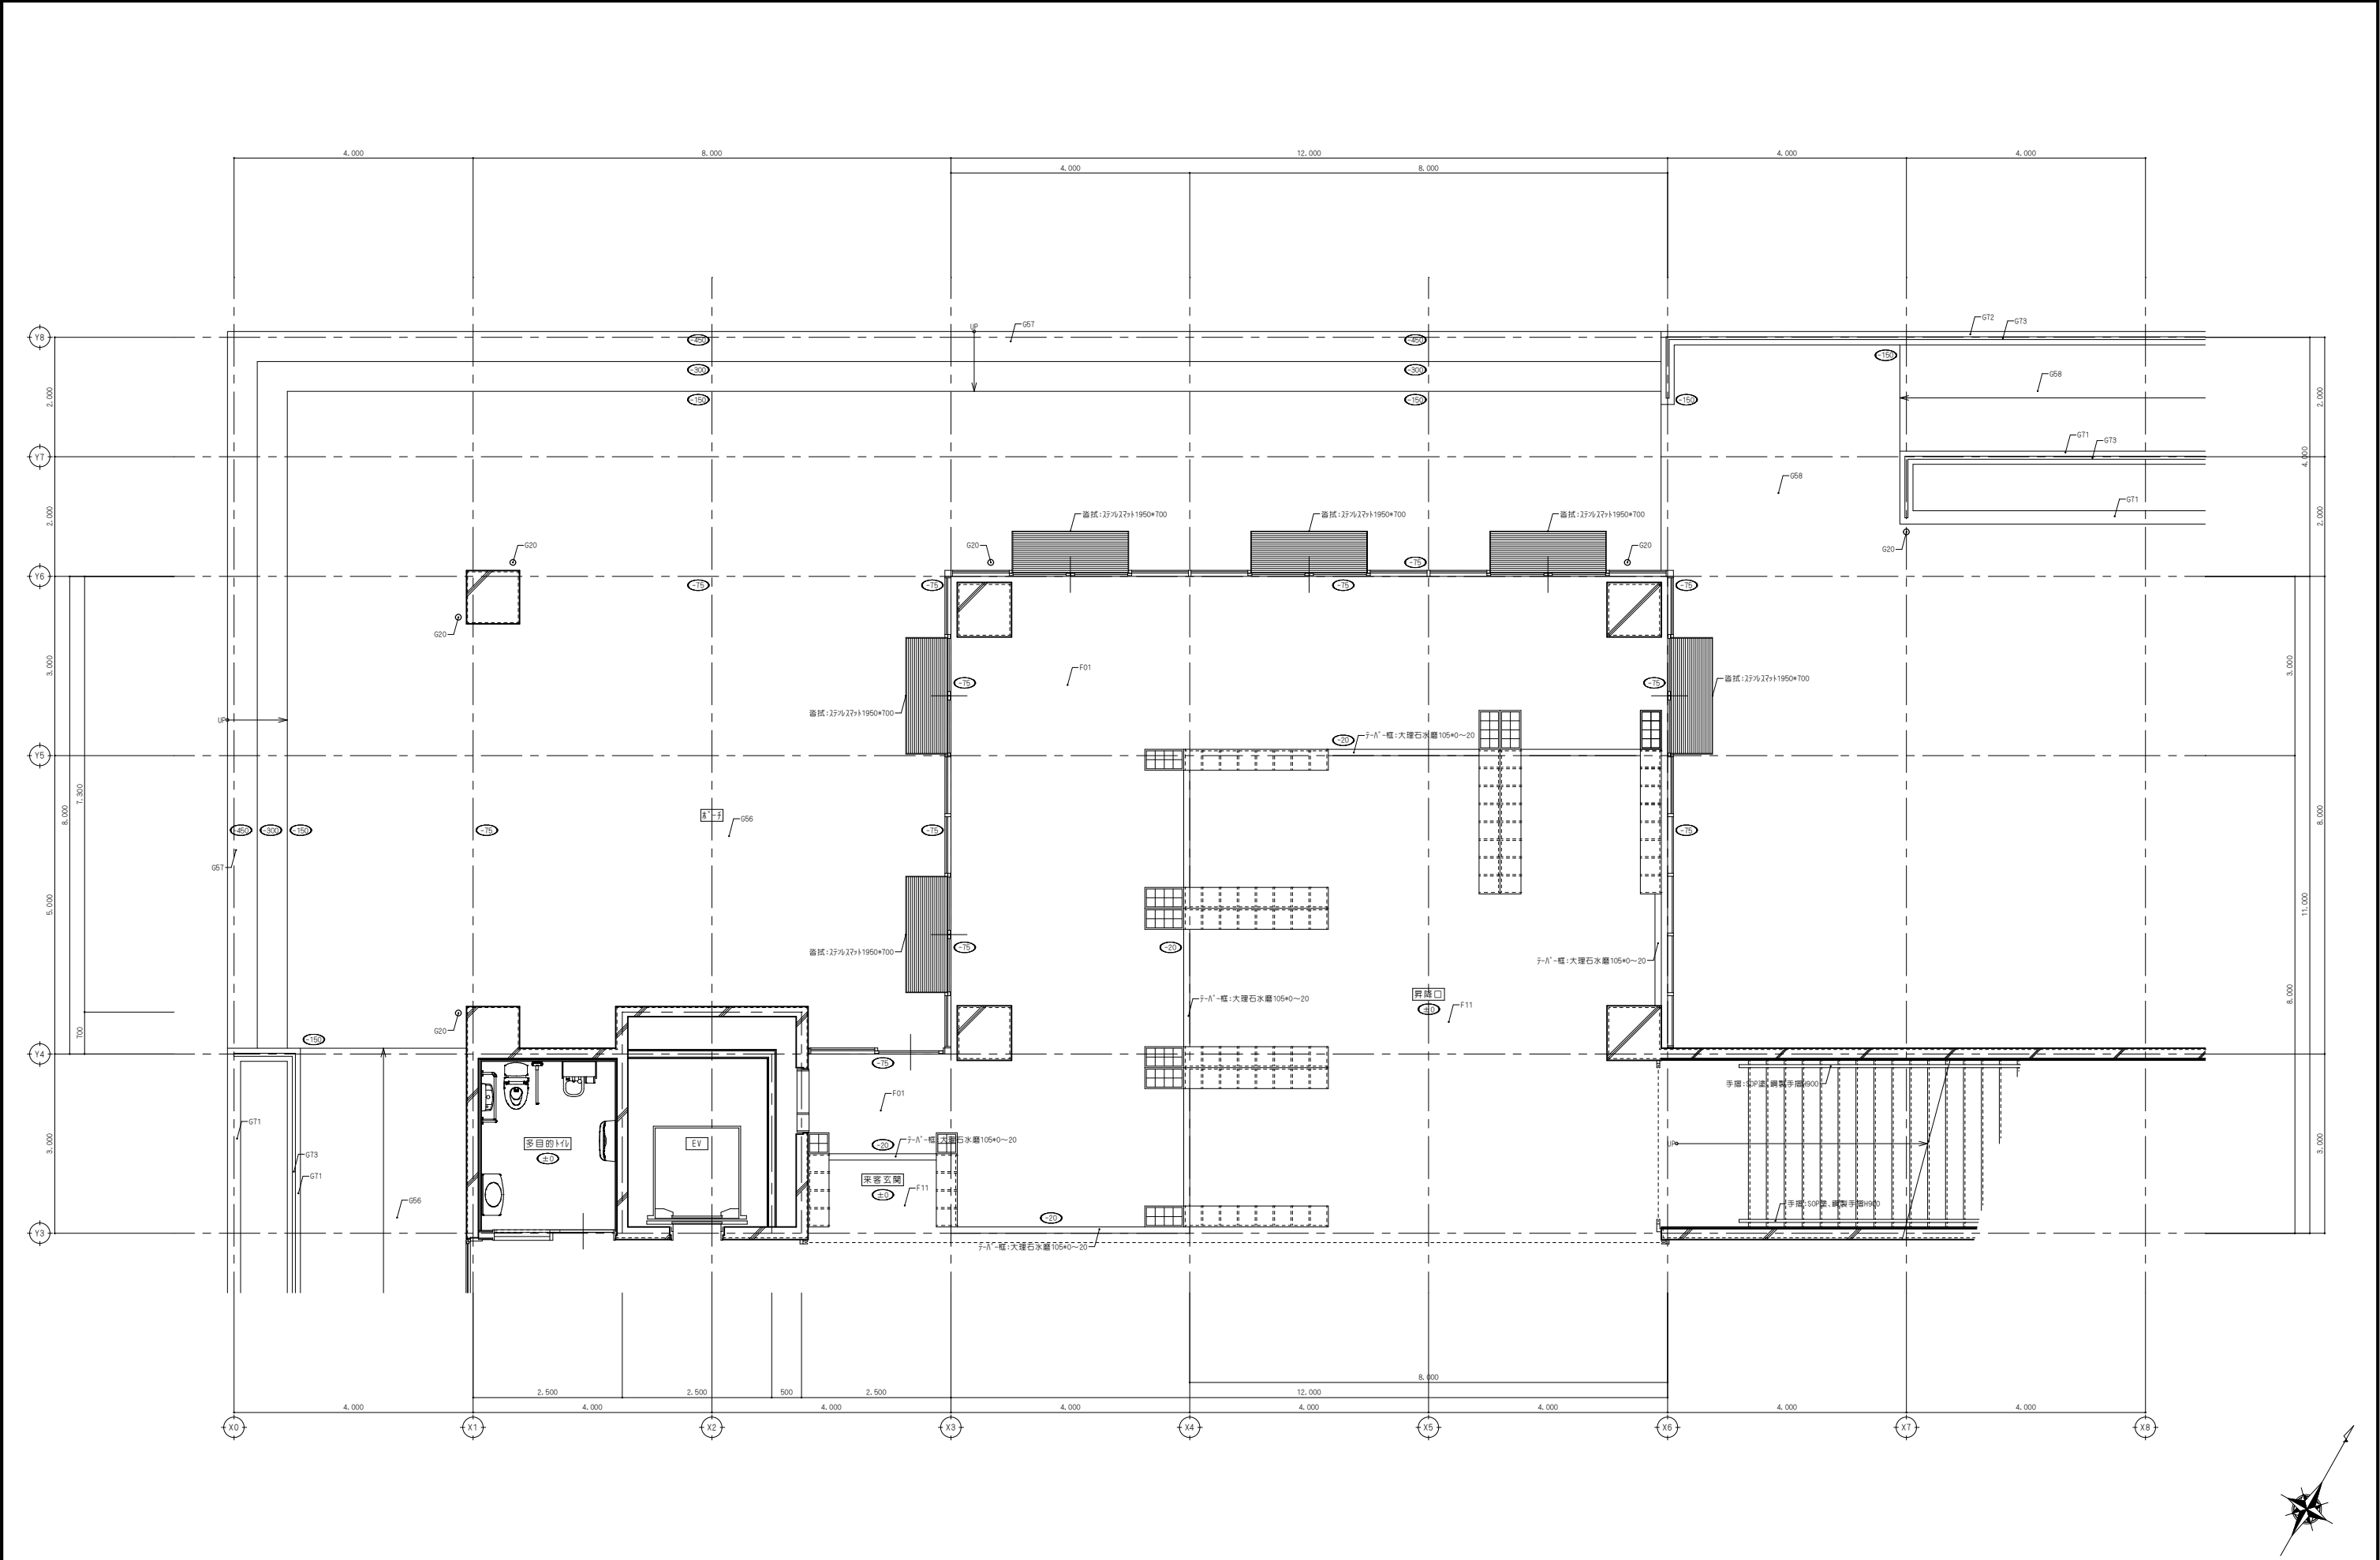

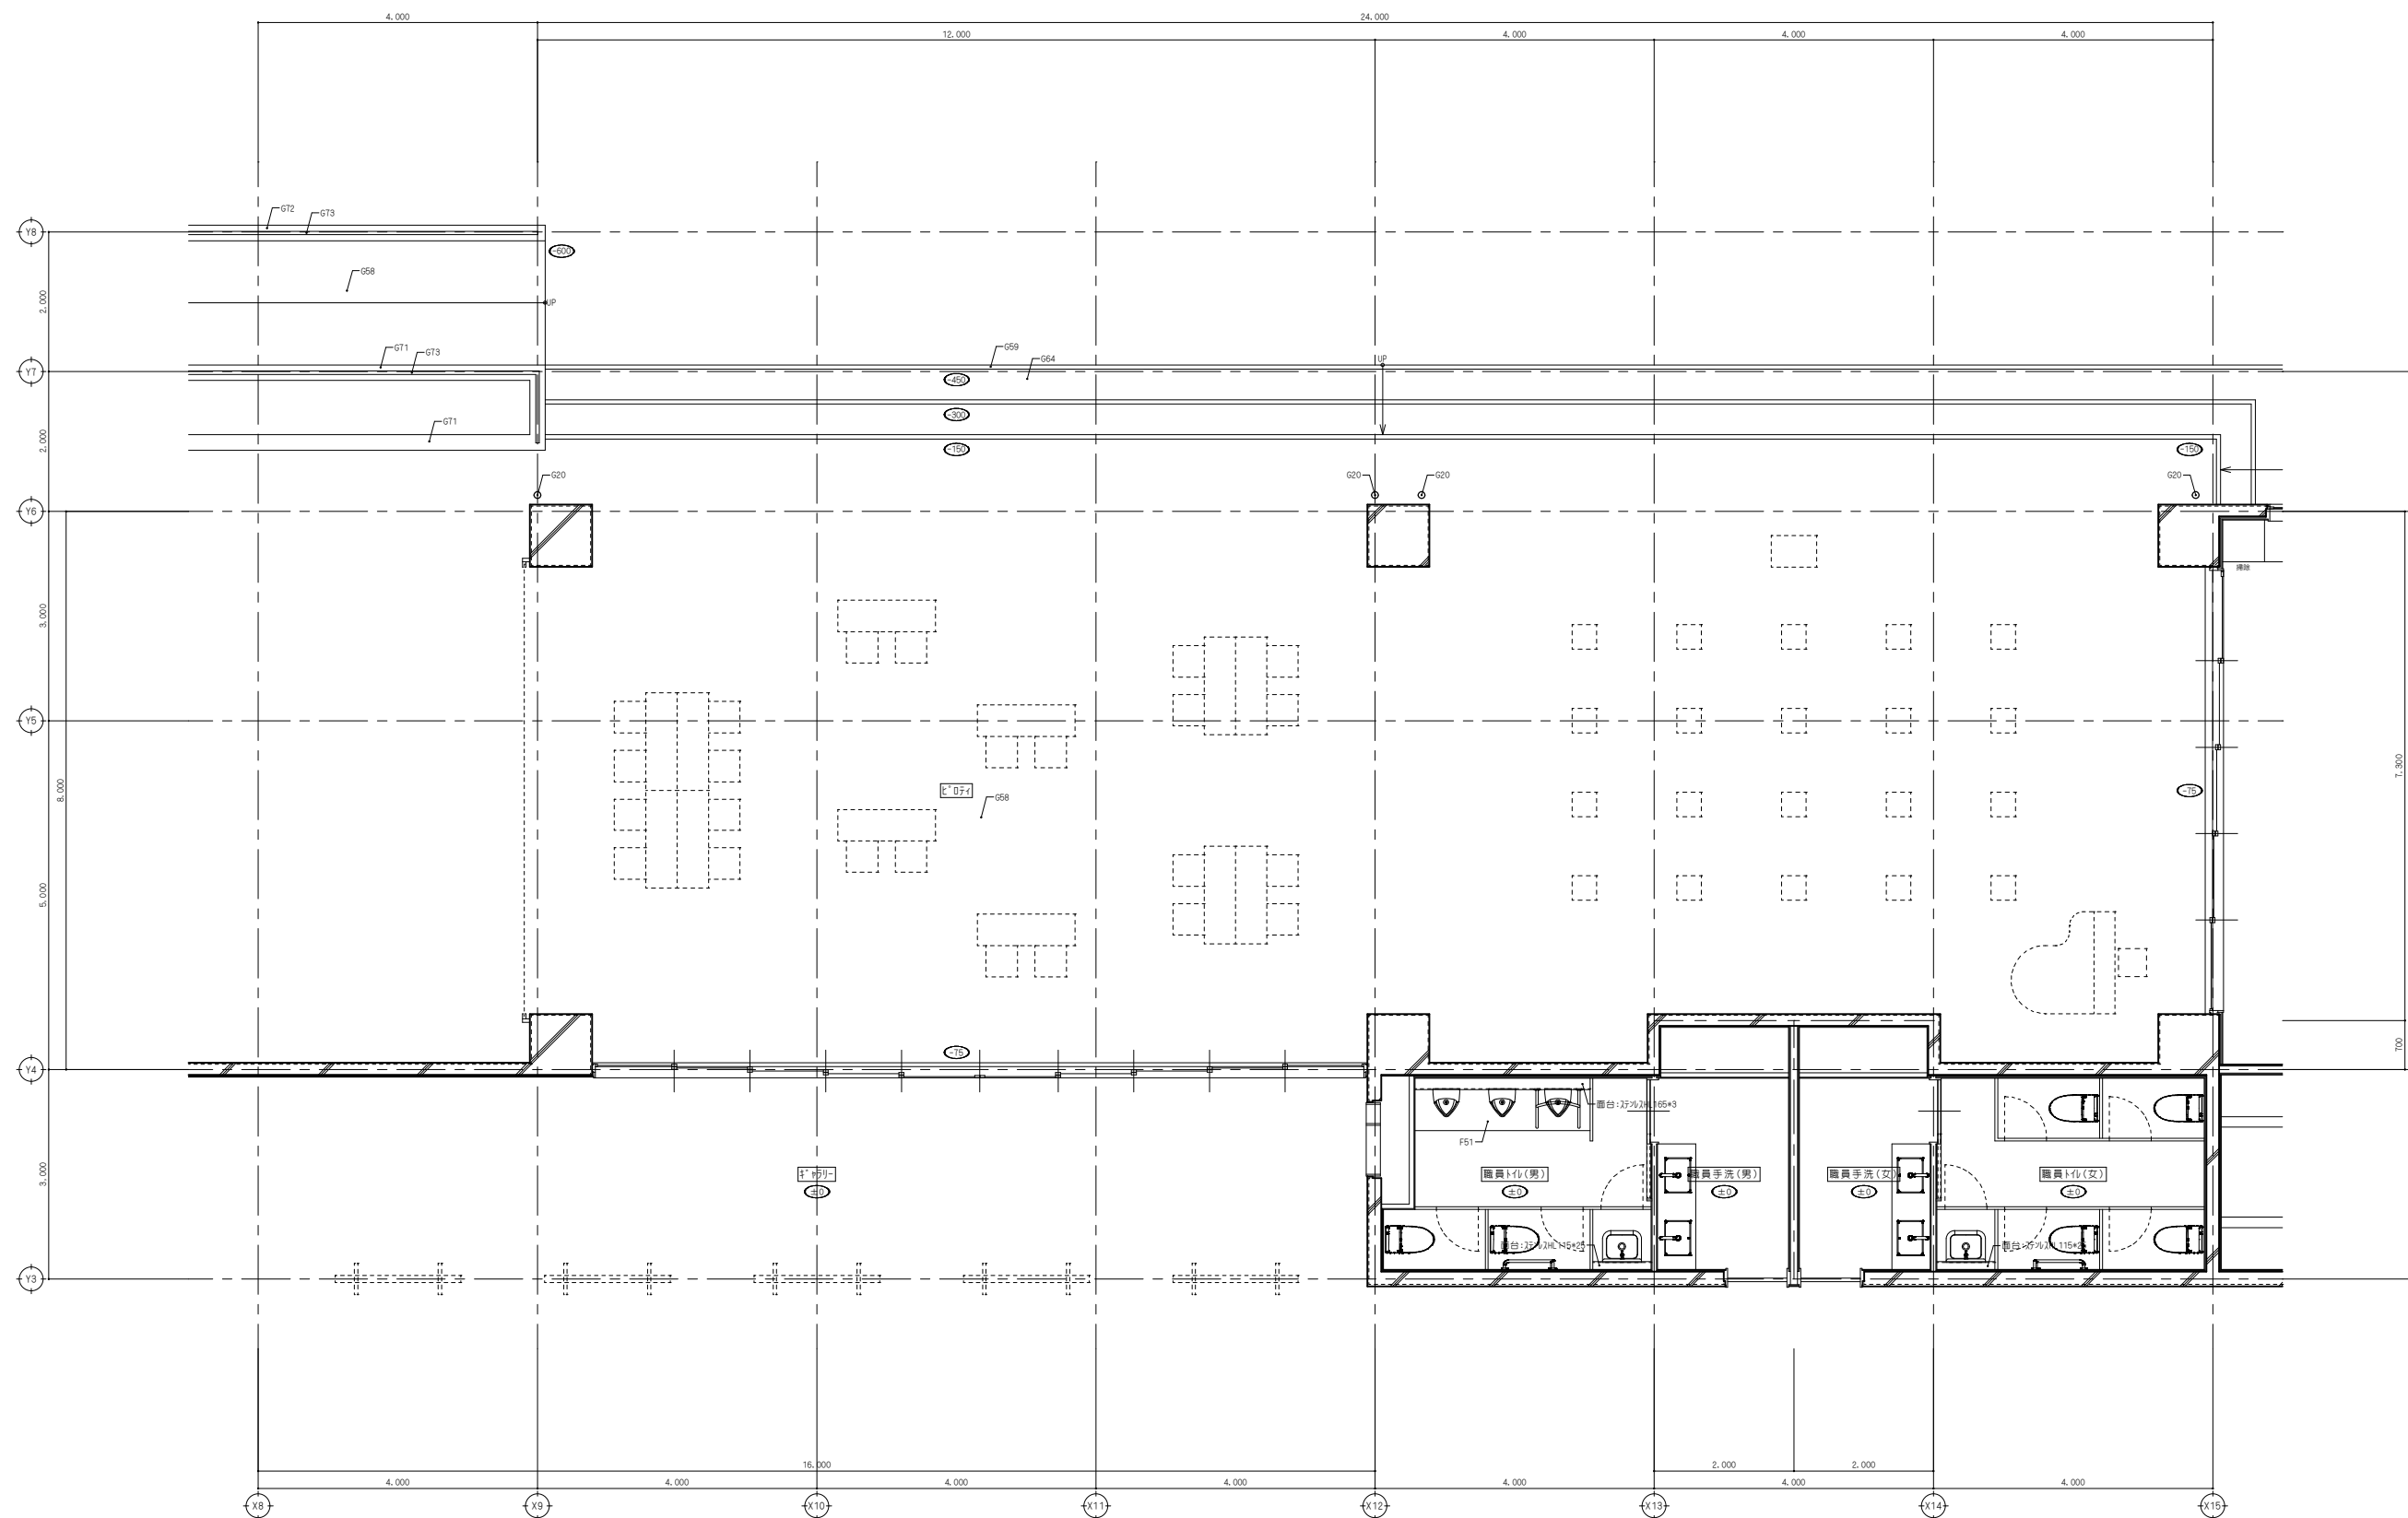

備	

NISSHIN
SEKKEI
日新設計株式会社


三鷹市知事登録第1-518号 一般建築士 No. 205708 出口陽樹

Job Title		令和7年度（仮称）南伊勢町立南島地区統合小中学校建設工事 1工区	
Drawing Title		平面詳細図1F-05	
代 表	一般建築士	一般建築士	設計担当
	No.205708 出口陽樹	No.205708 出口陽樹	No.10488 伊藤大樹

DATE	2025 - 11
SCALE	A1:1/50 A3:1/100
A-61	



備 考				NISSHIN SEKKEI 目新設計株式会社 三重県知事登録第1-518号 一般建築士 No. 205708 出口謙樹		Job Title 令和7年度（仮称）南伊勢町立南島地区統合小中学校建設工事 1工区 Drawing Title 平面詳細図1F-06		DATE 2025 - 11 SCALE A1:1/50 A3:1/100	
						設計担当者		A - 62	
						一般建築士 No.205708 出口謙樹			
						一般建築士 No.205708 出口謙樹			

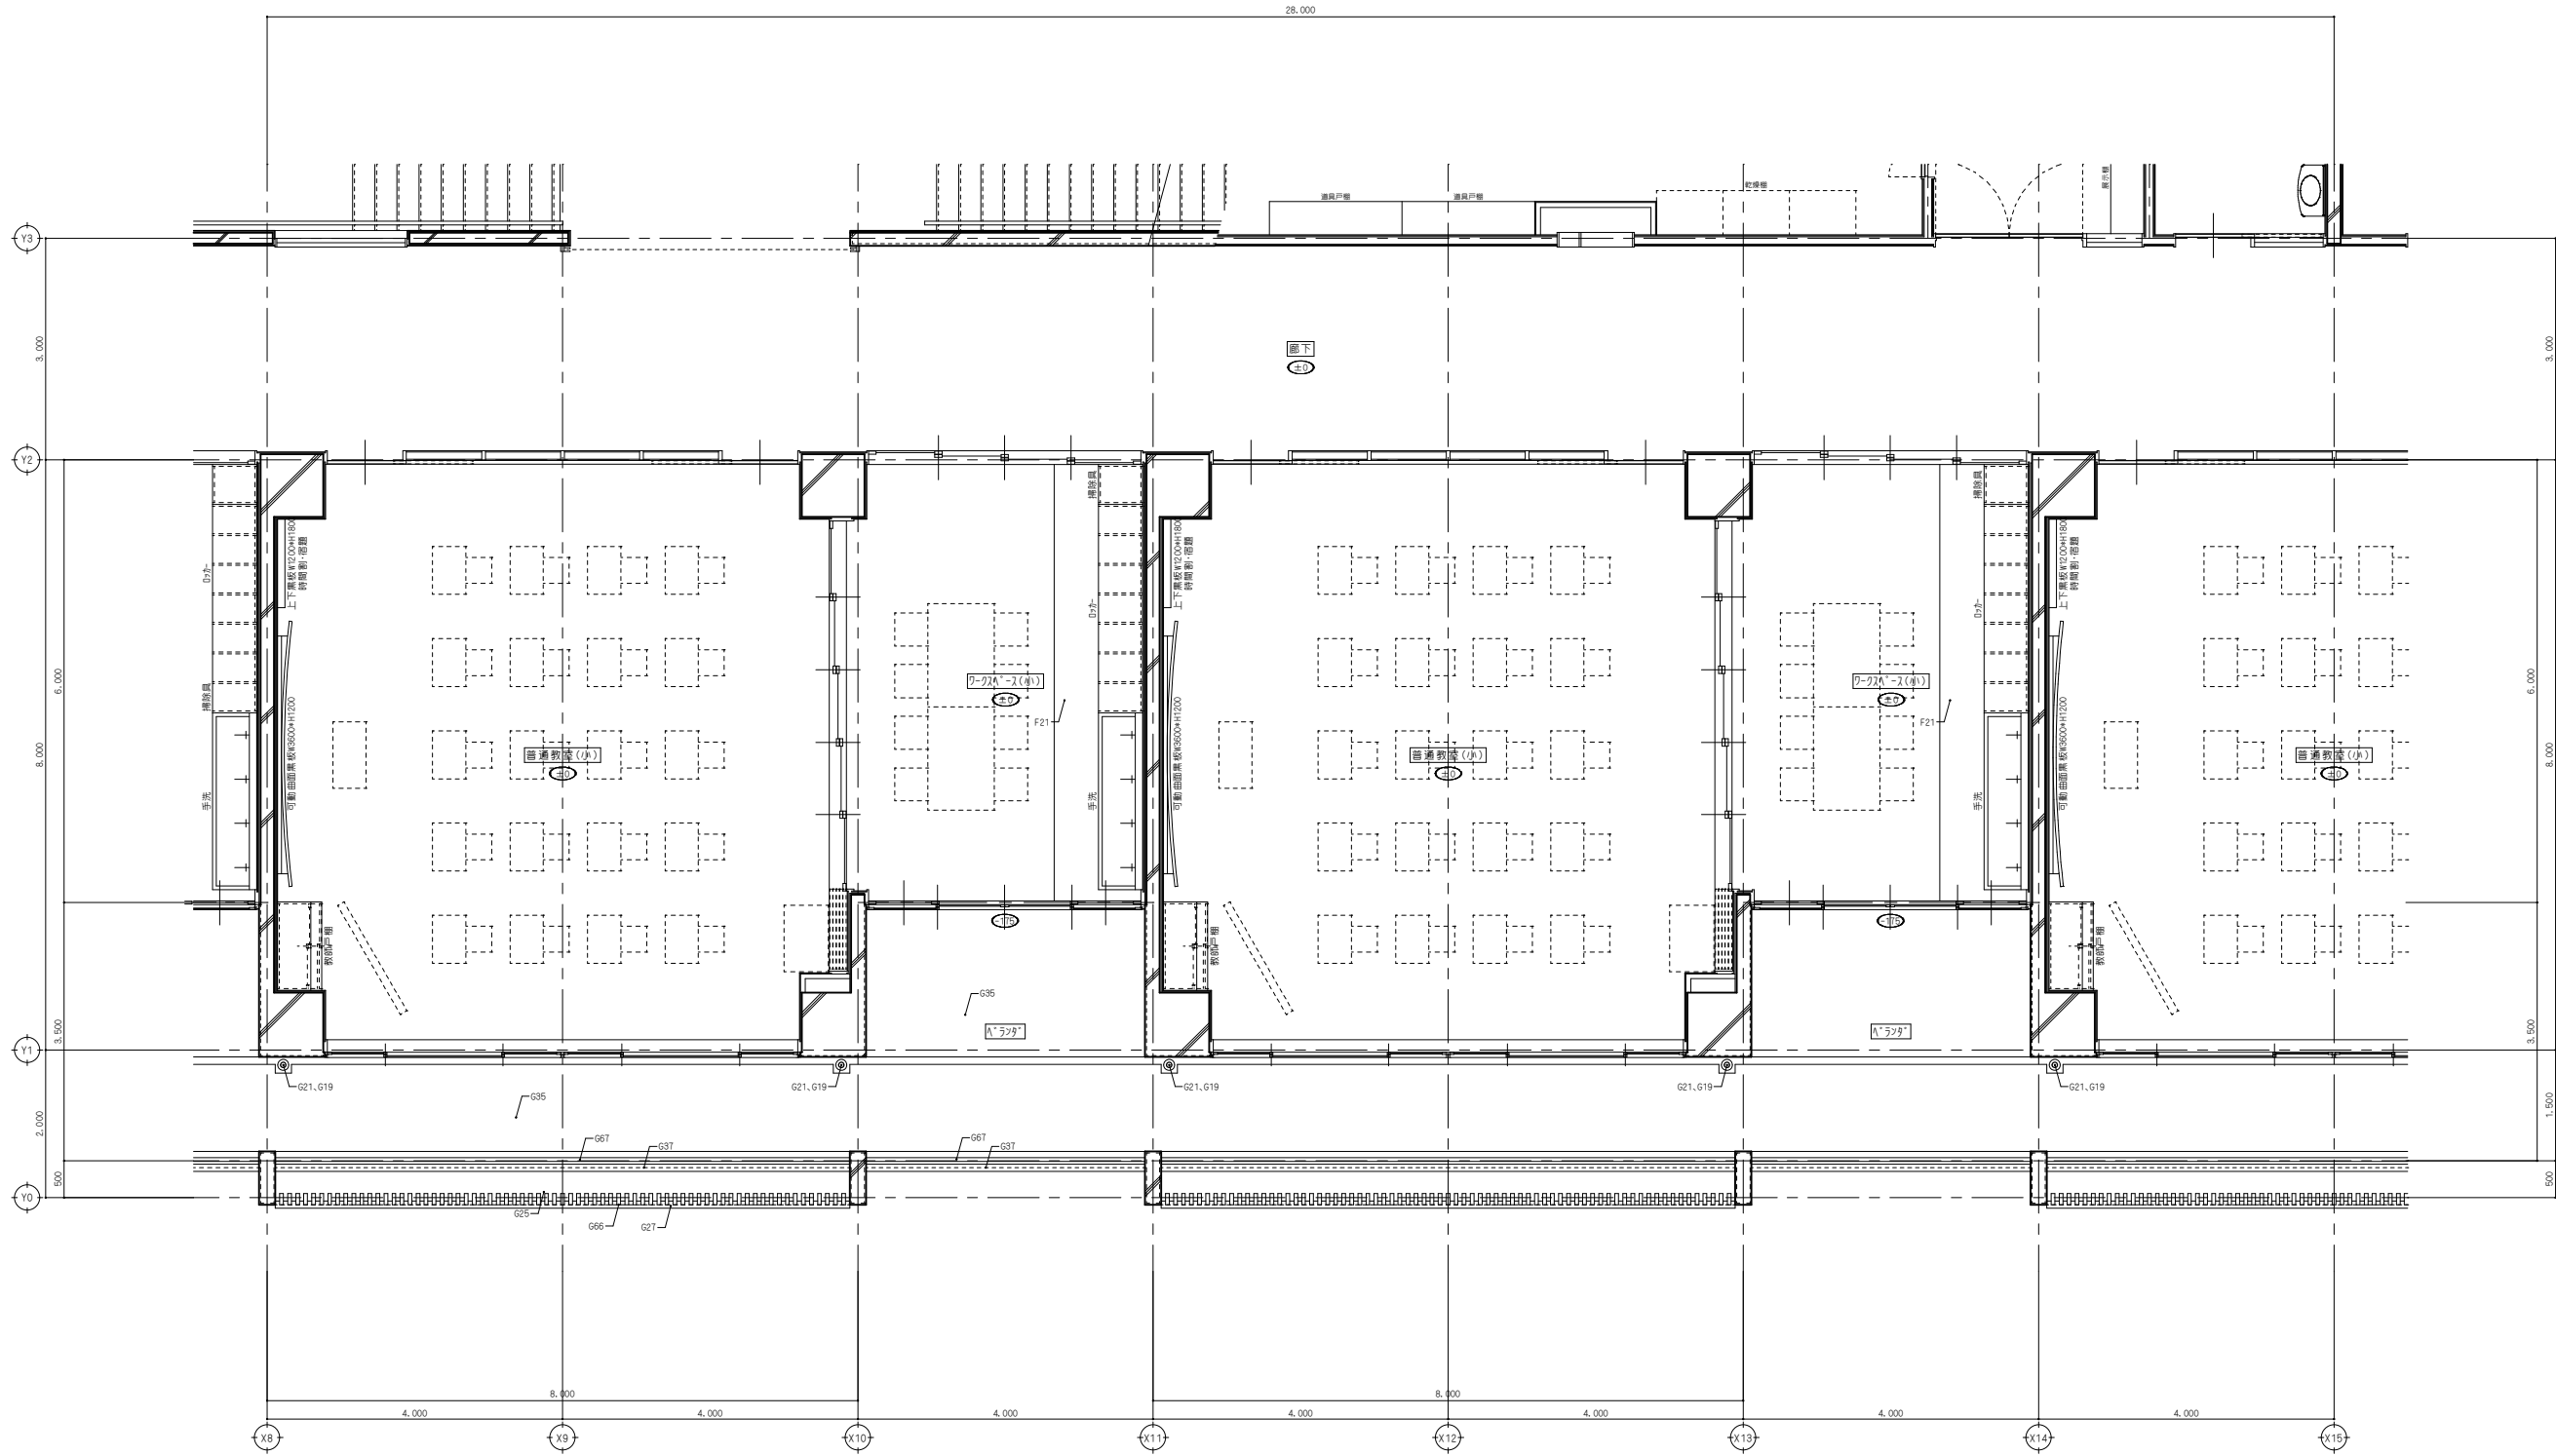



備	


NISSHIN
SEKKEI
日新設計株式会社


三重県知事登録第1-518号 一般建築士 No. 205708 出口雄樹


Job Title 令和7年度（仮称）南伊勢町立南島地区統合小中学校建設工事 1工区		DATE 2025 - 11	
Drawing Title 平面詳細図2F-02		SCALE A1:1/50 A3:1/100	
代表 表	一般建築士 1	一般建築士 1	設計担当
	No.205708 出口雄樹	No.205708 出口雄樹	No.10648 伊藤大智
一般建築士 1	No.205708 出口雄樹	一般建築士 1	伊藤大智
一般建築士 1	No.205708 出口雄樹	一般建築士 1	伊藤大智

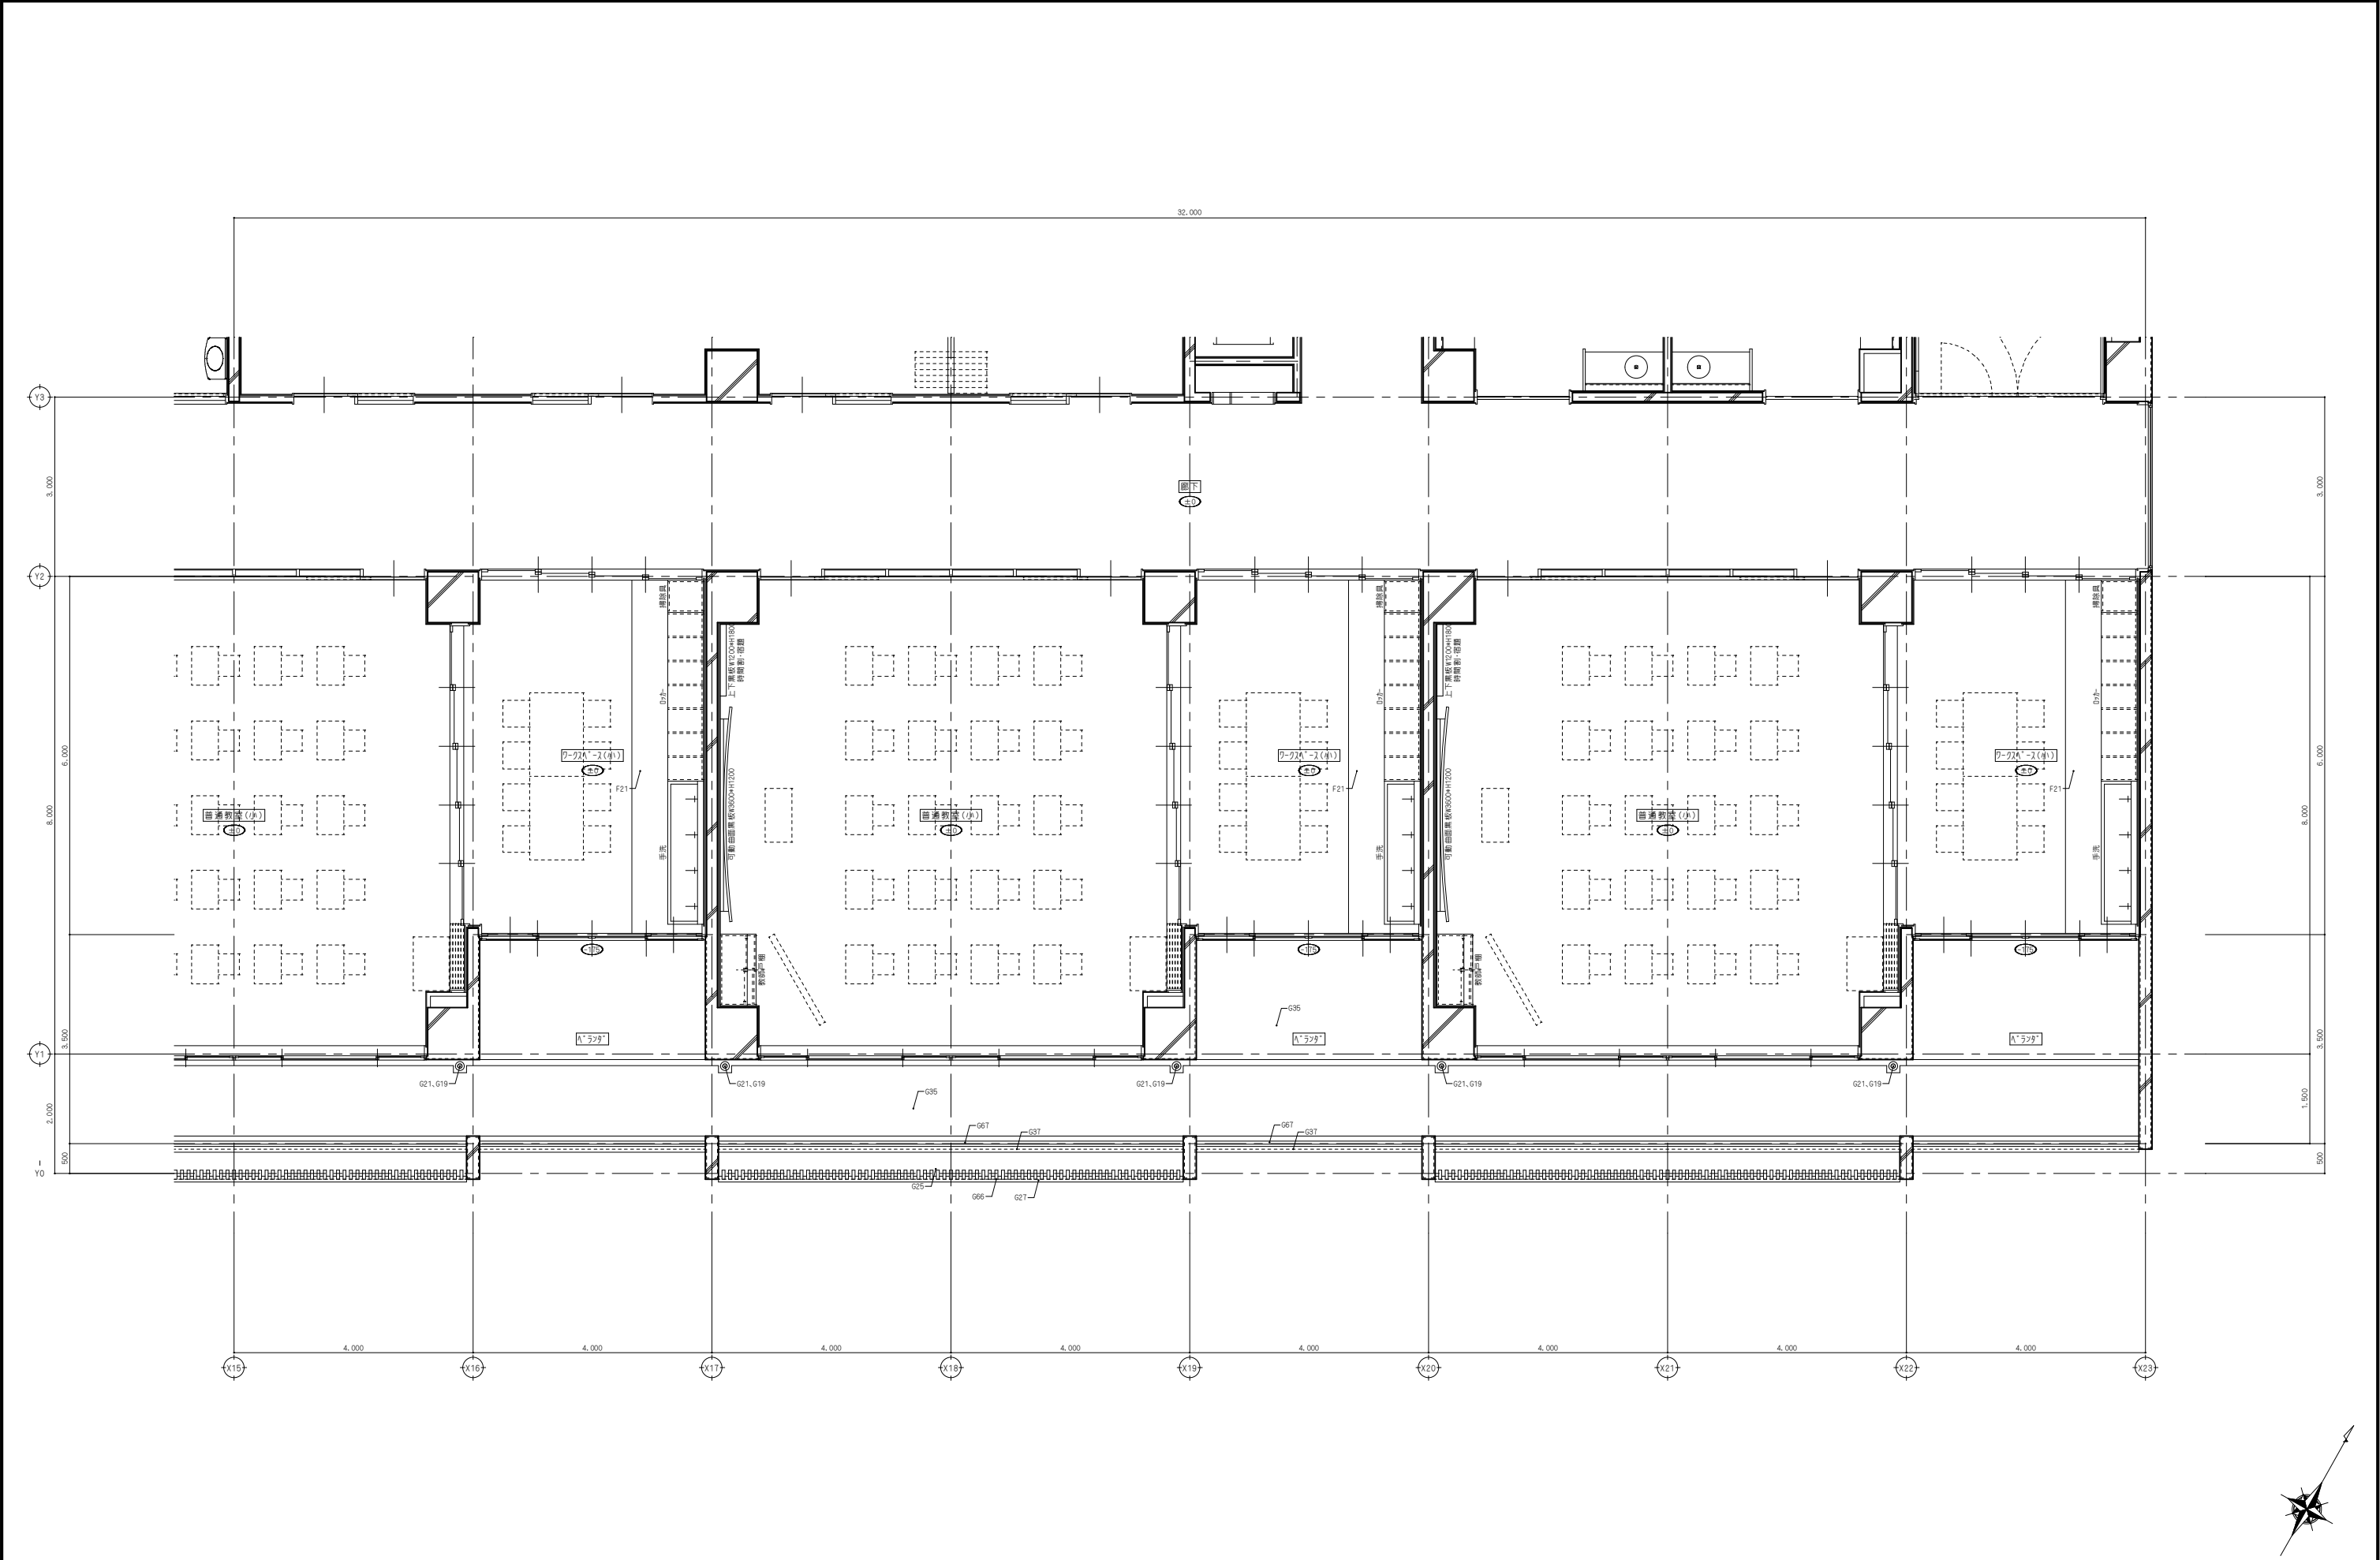

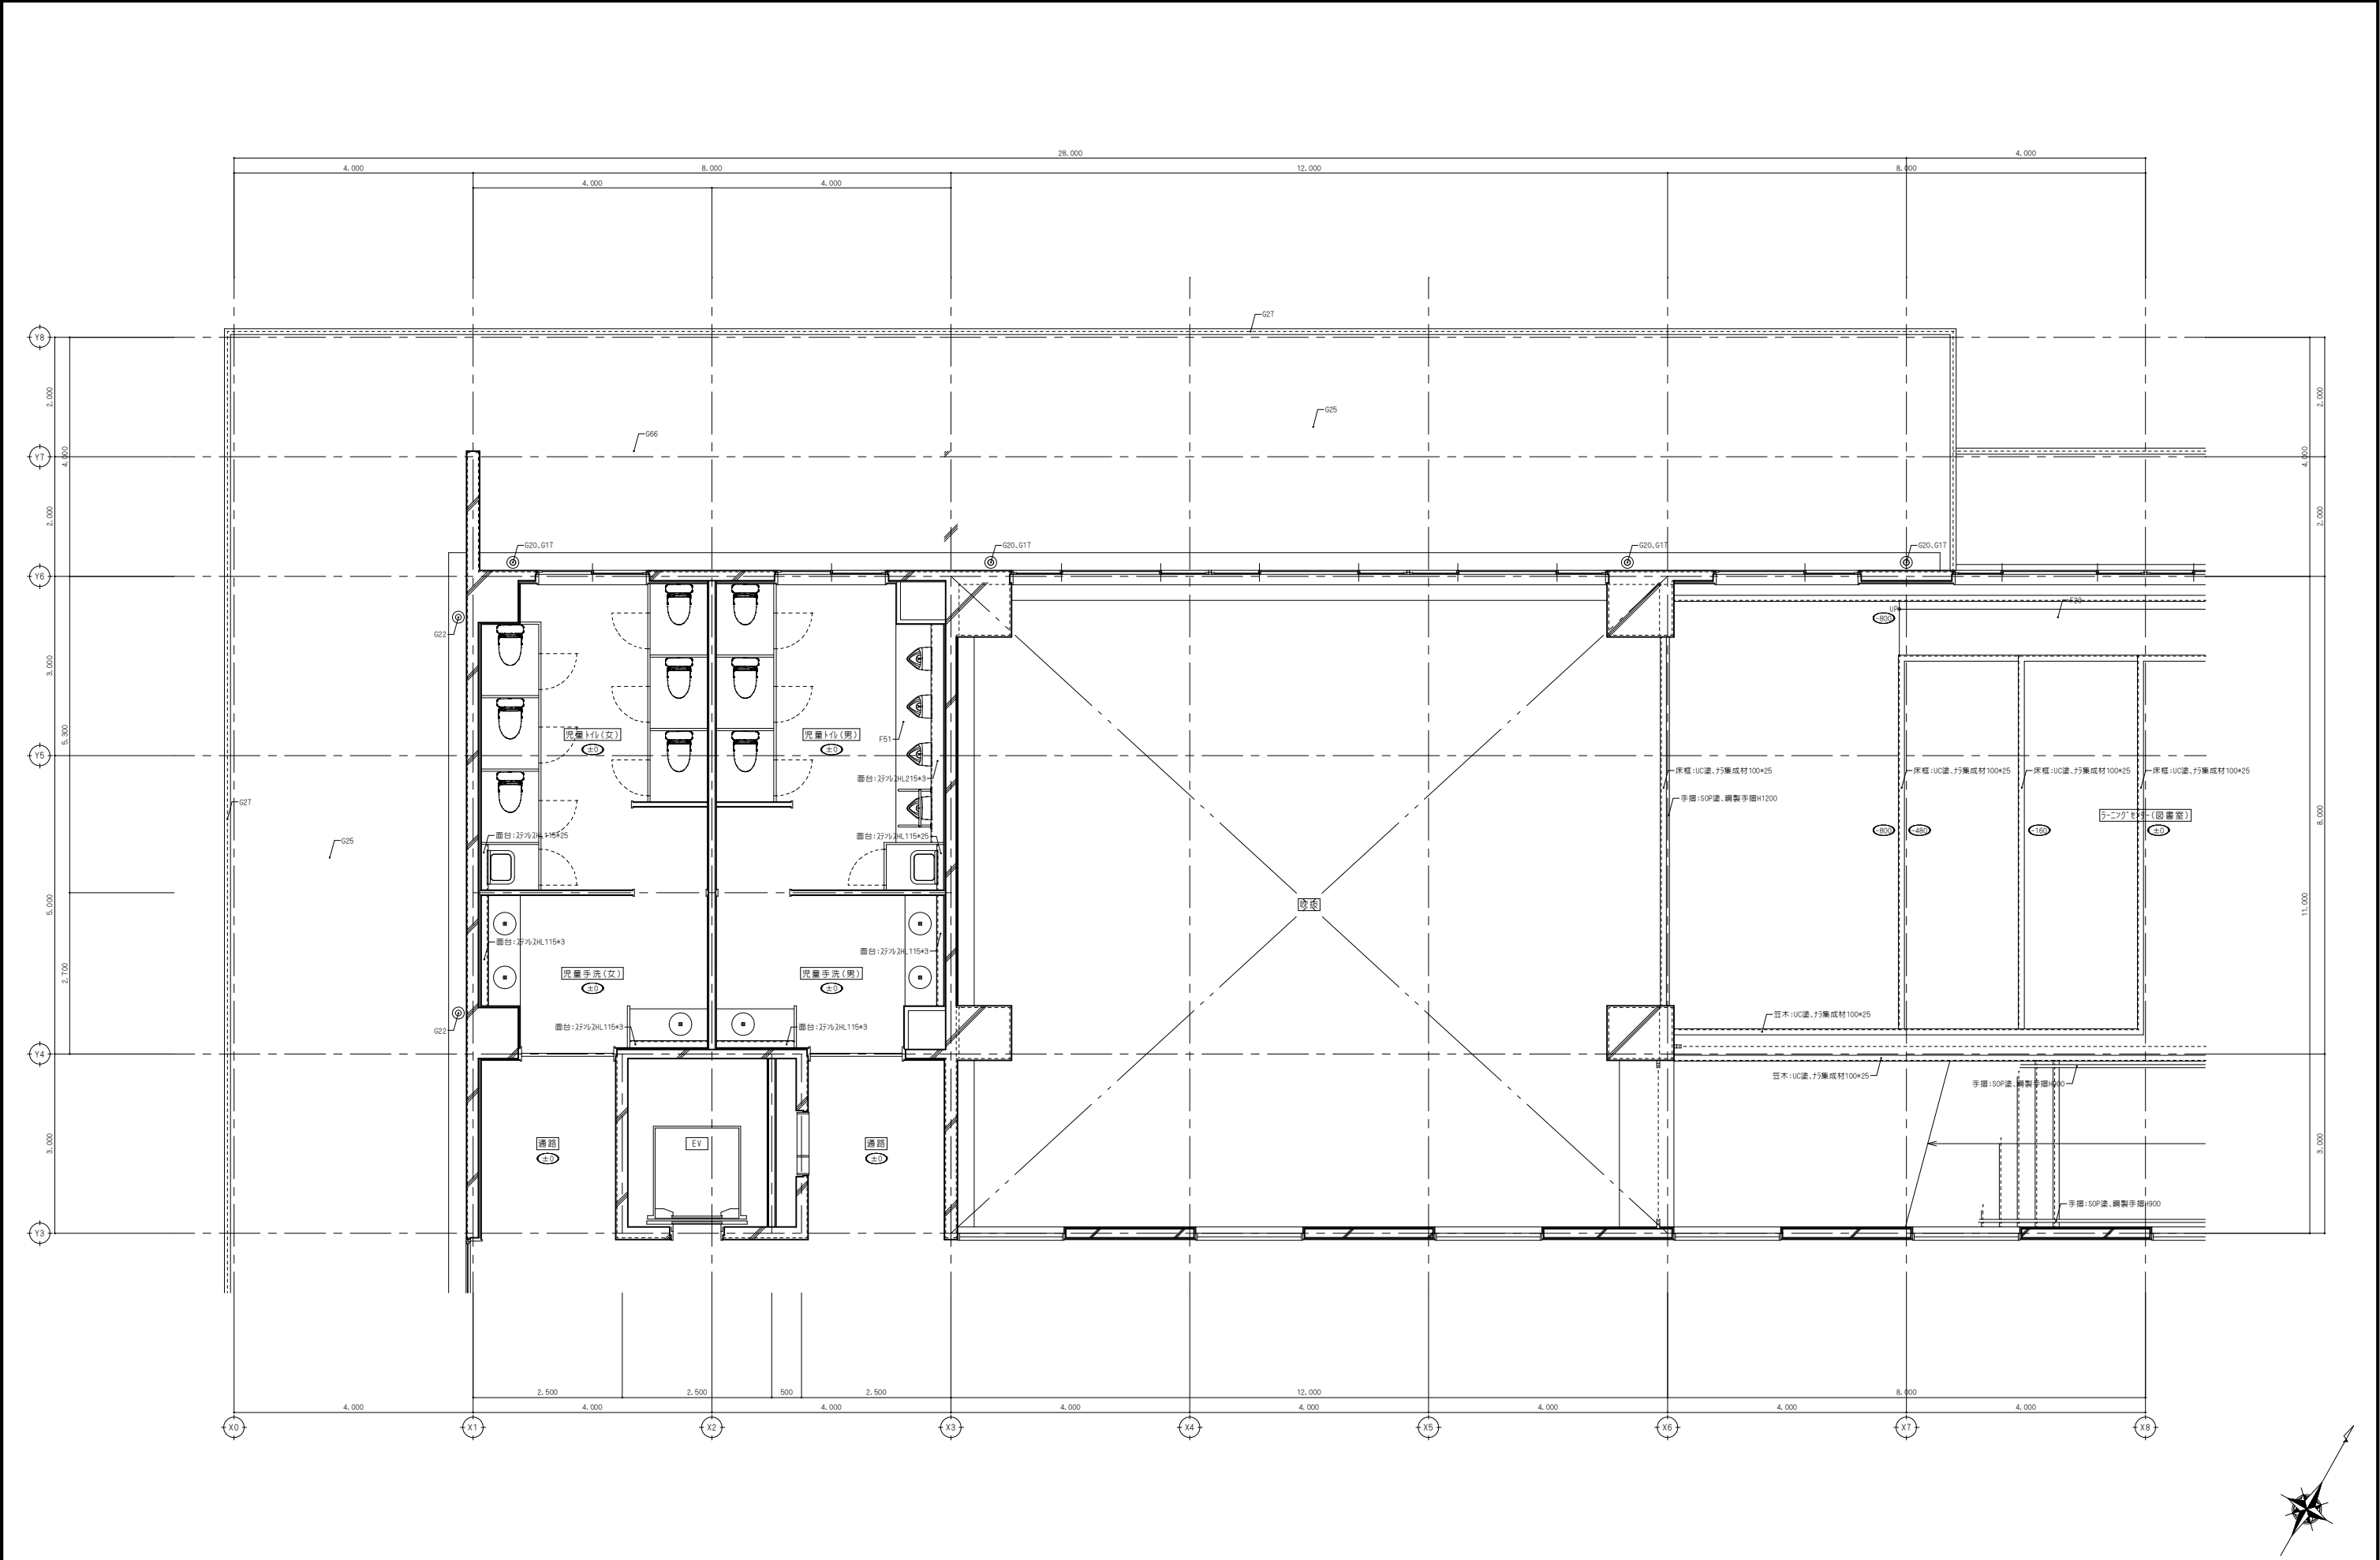


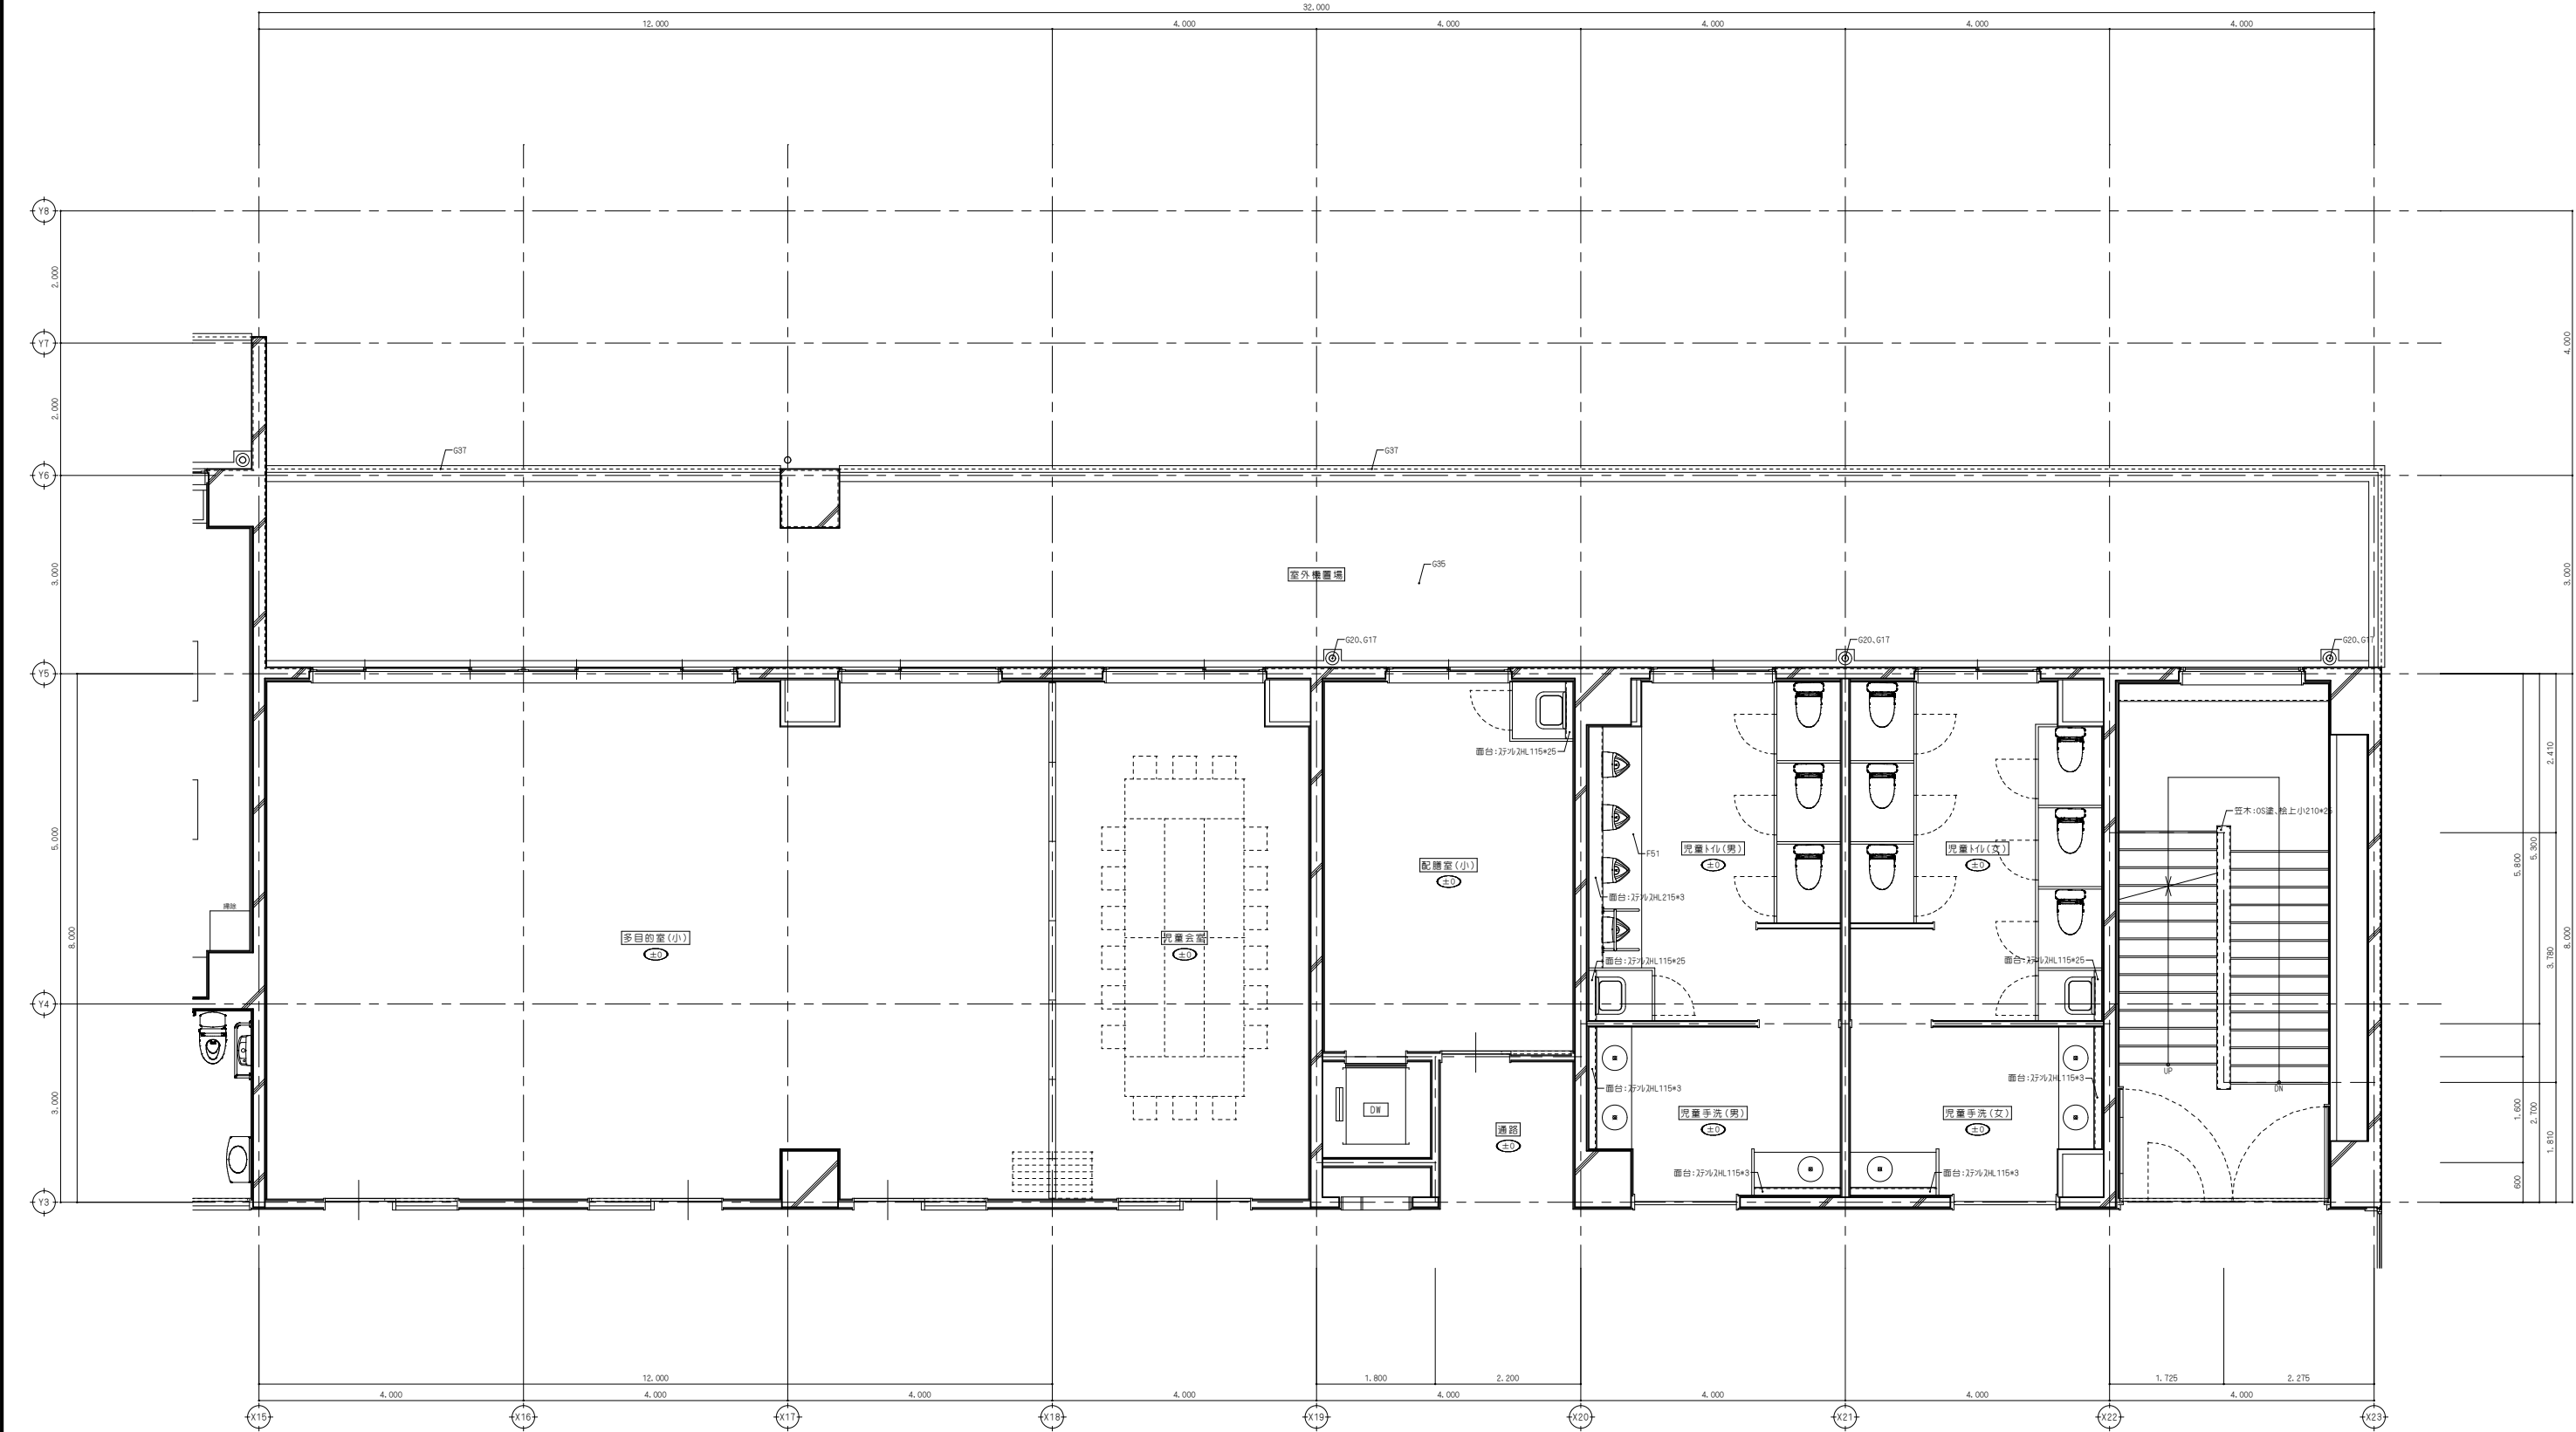

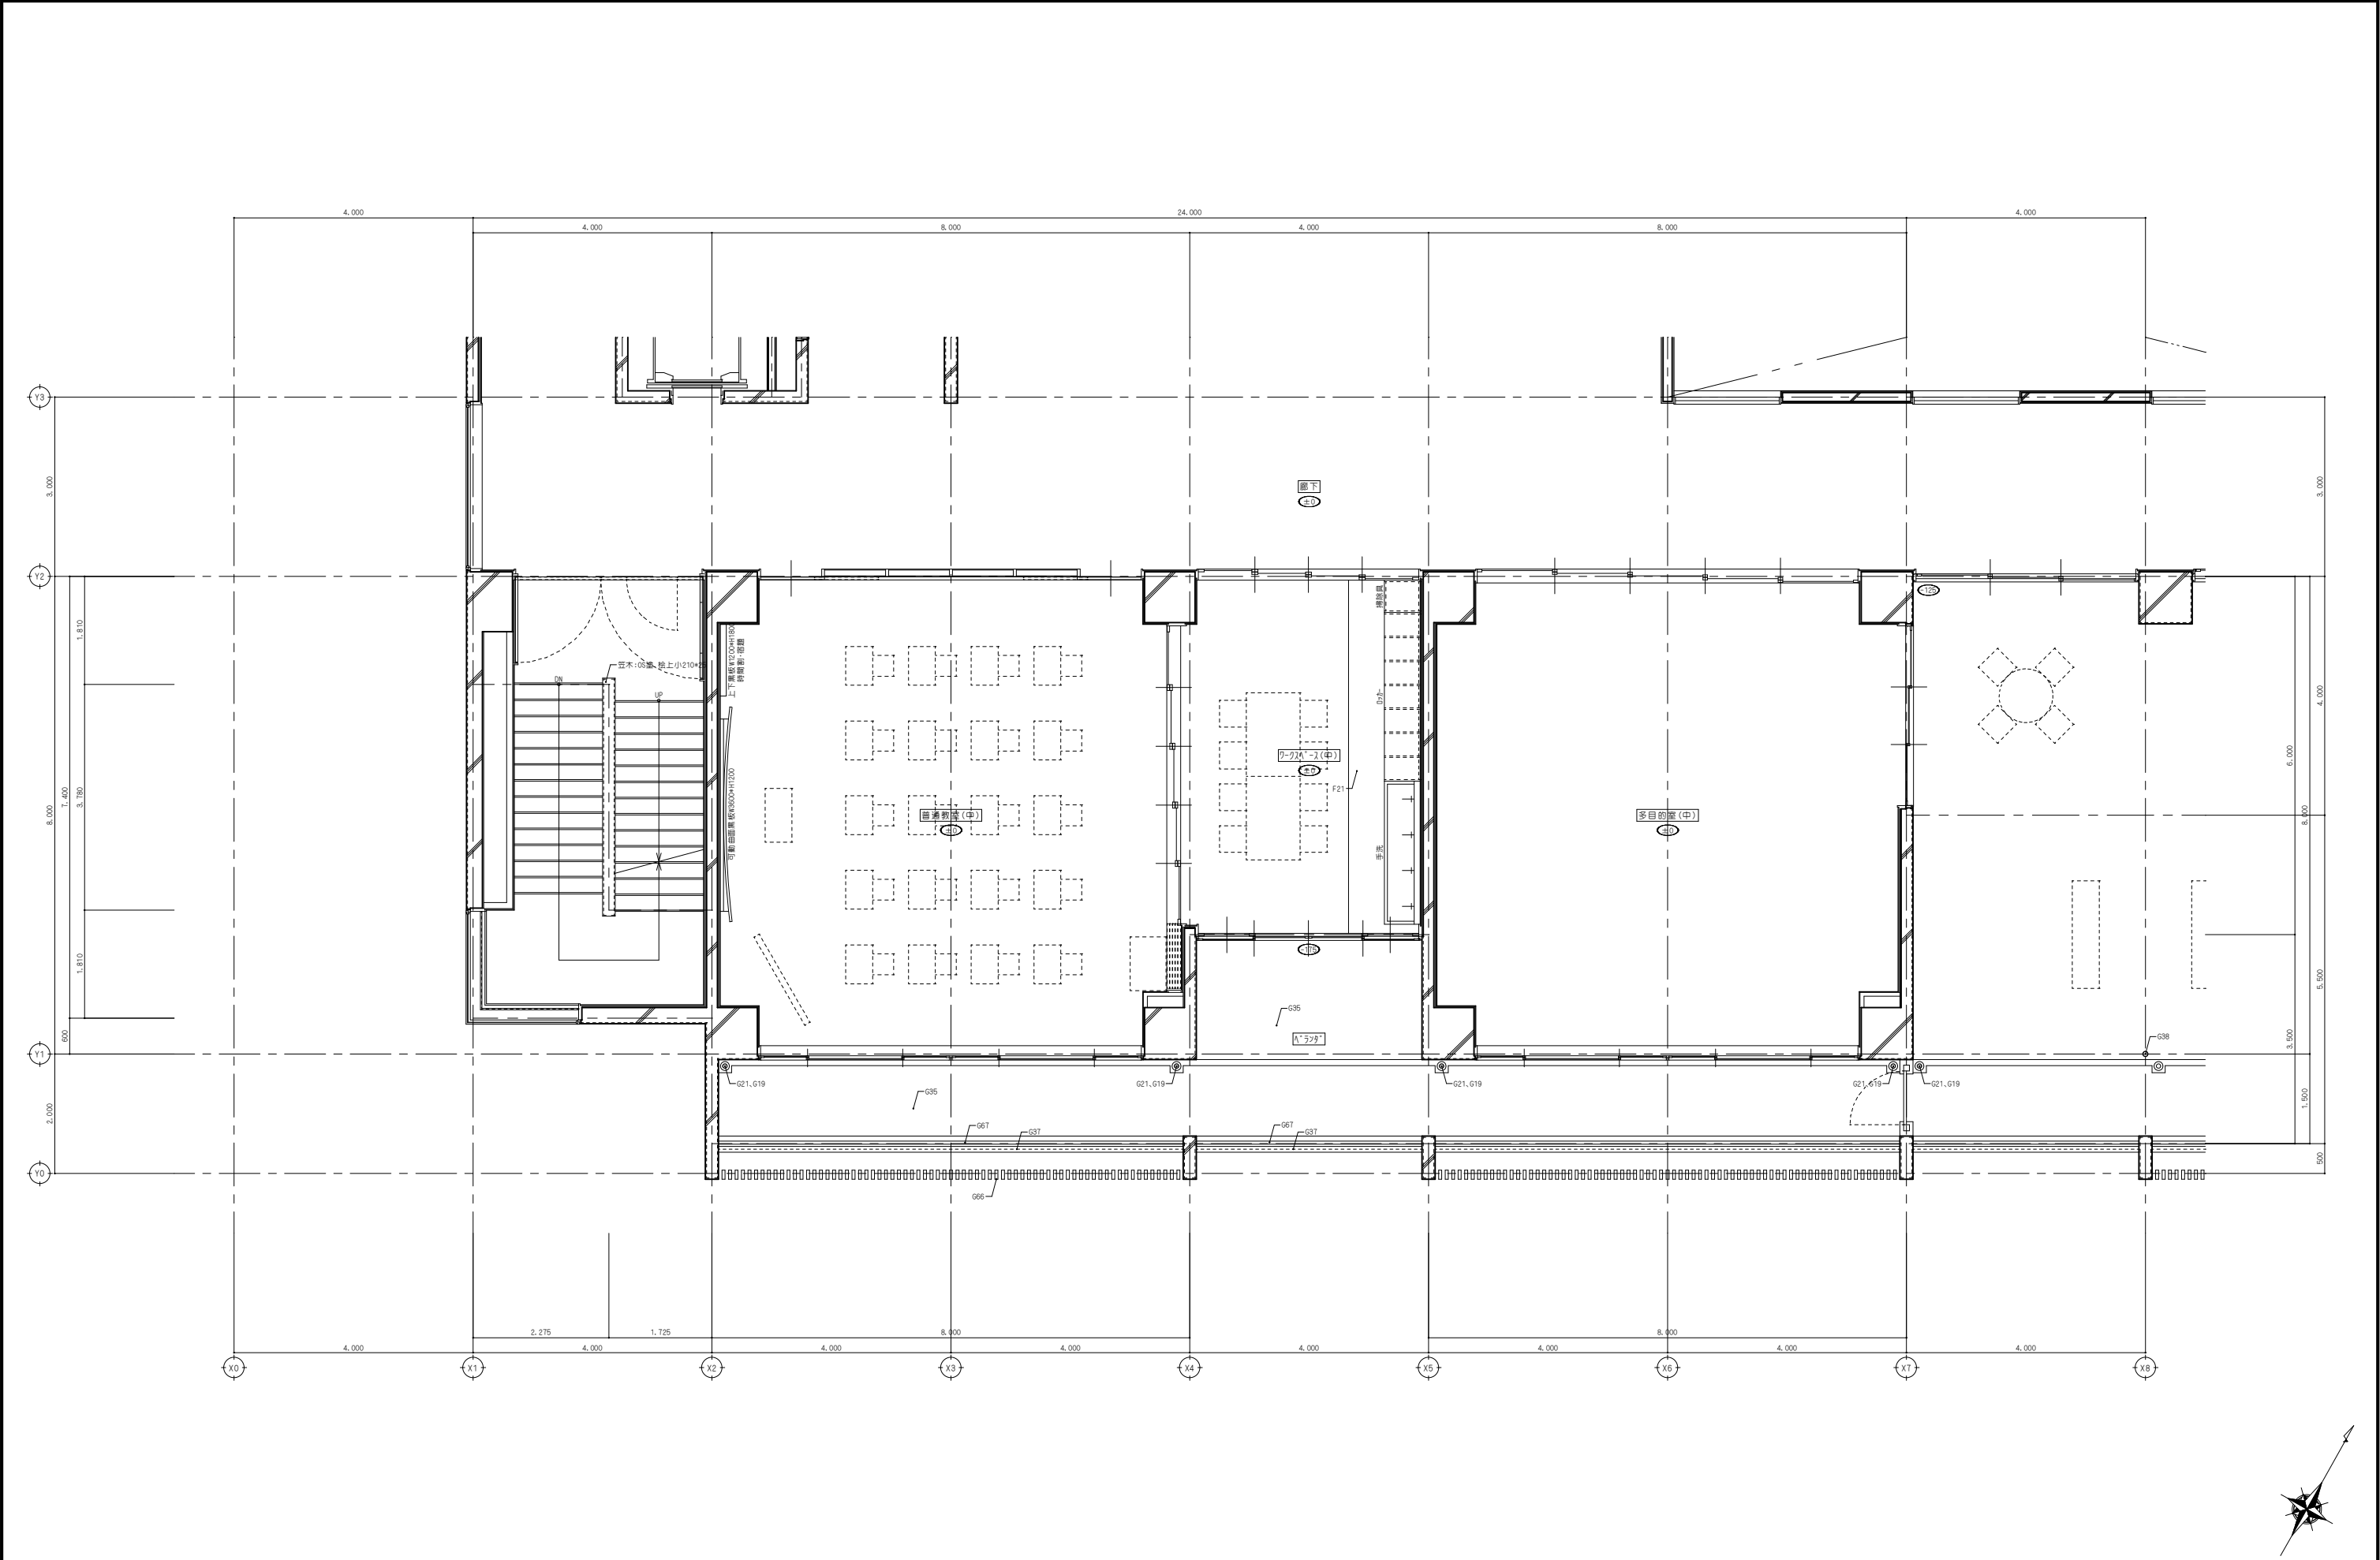


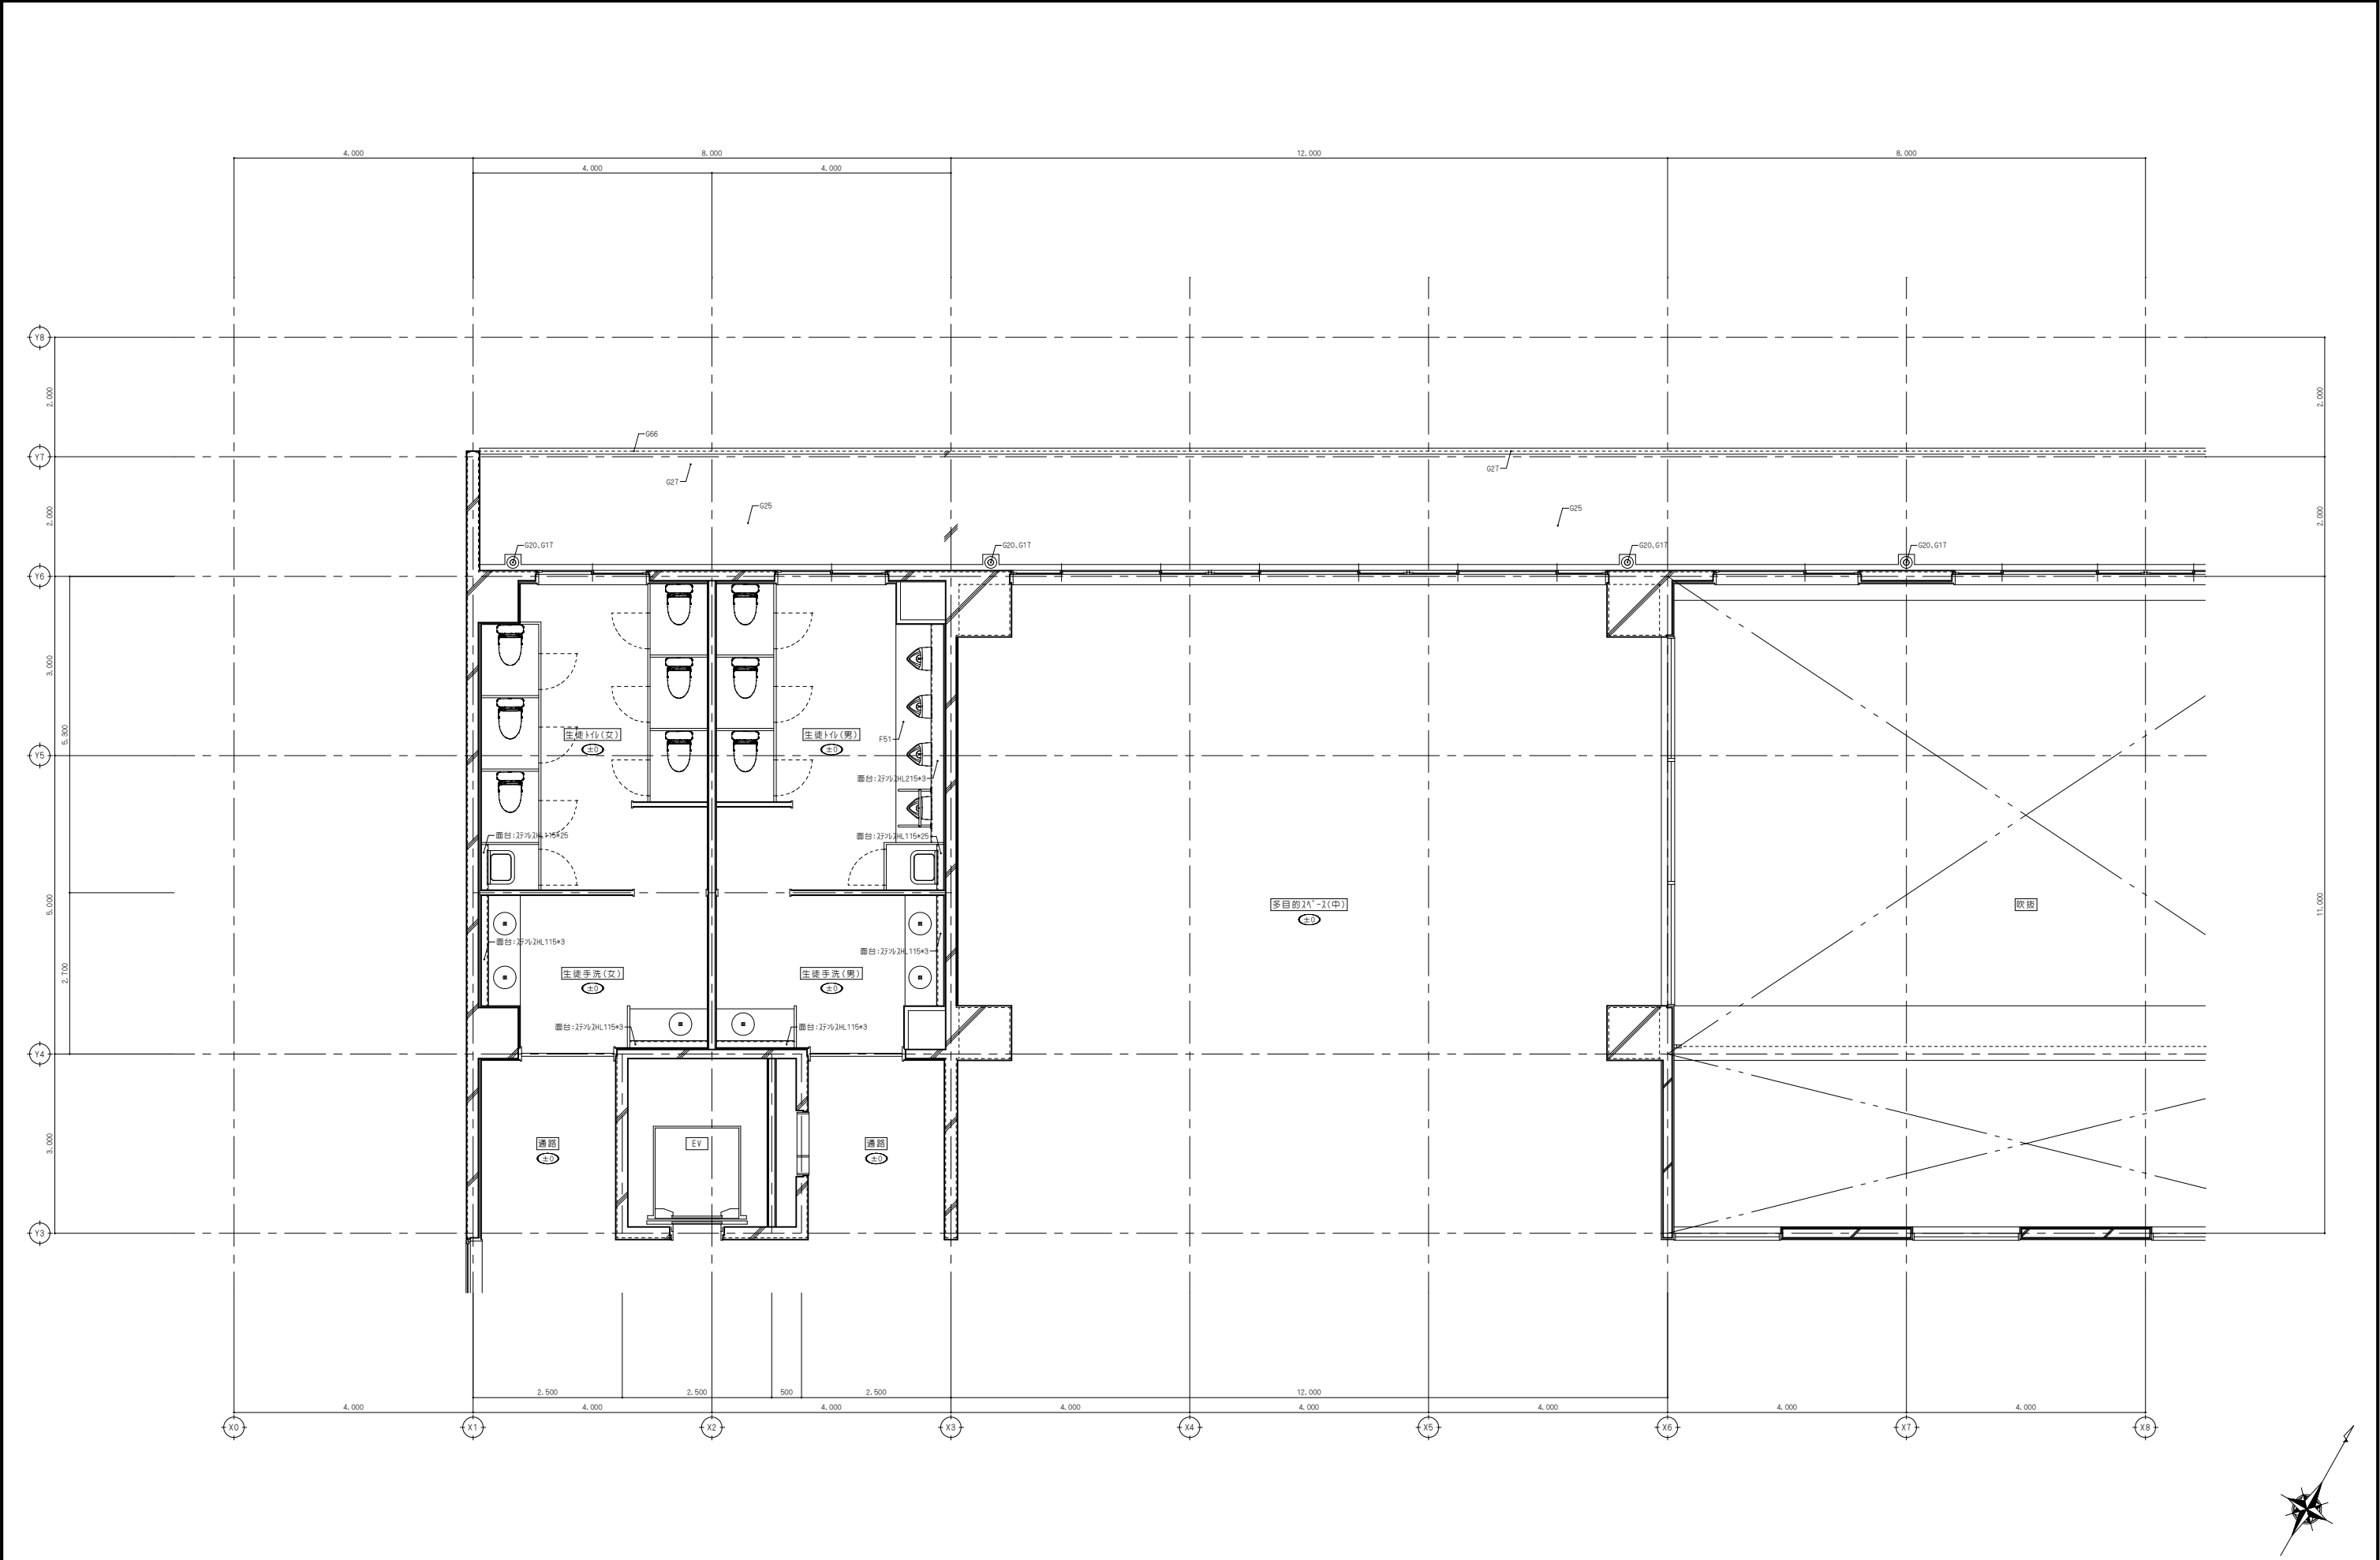


備 考				NISSHIN SEKKEI 日新設計株式会社		Job Title 令和7年度（仮称）南伊勢町立南島地区統合小中学校建設工事 1工区 Drawing Title 平面詳細図3F-04		DATE 2025. 11 SCALE A1:1/50 A3:1/100	
				三重県知事登録第1-518号 一般建築士 No. 205708 出口雄樹		代 表 設計担当 一般建築士 1 No.205708 出口雄樹 一般建築士 2 No.205708 出口雄樹		設計担当 一般建築士 1 No.205708 出口雄樹 一般建築士 2 No.10648 伊藤大樹	
								A - 72	

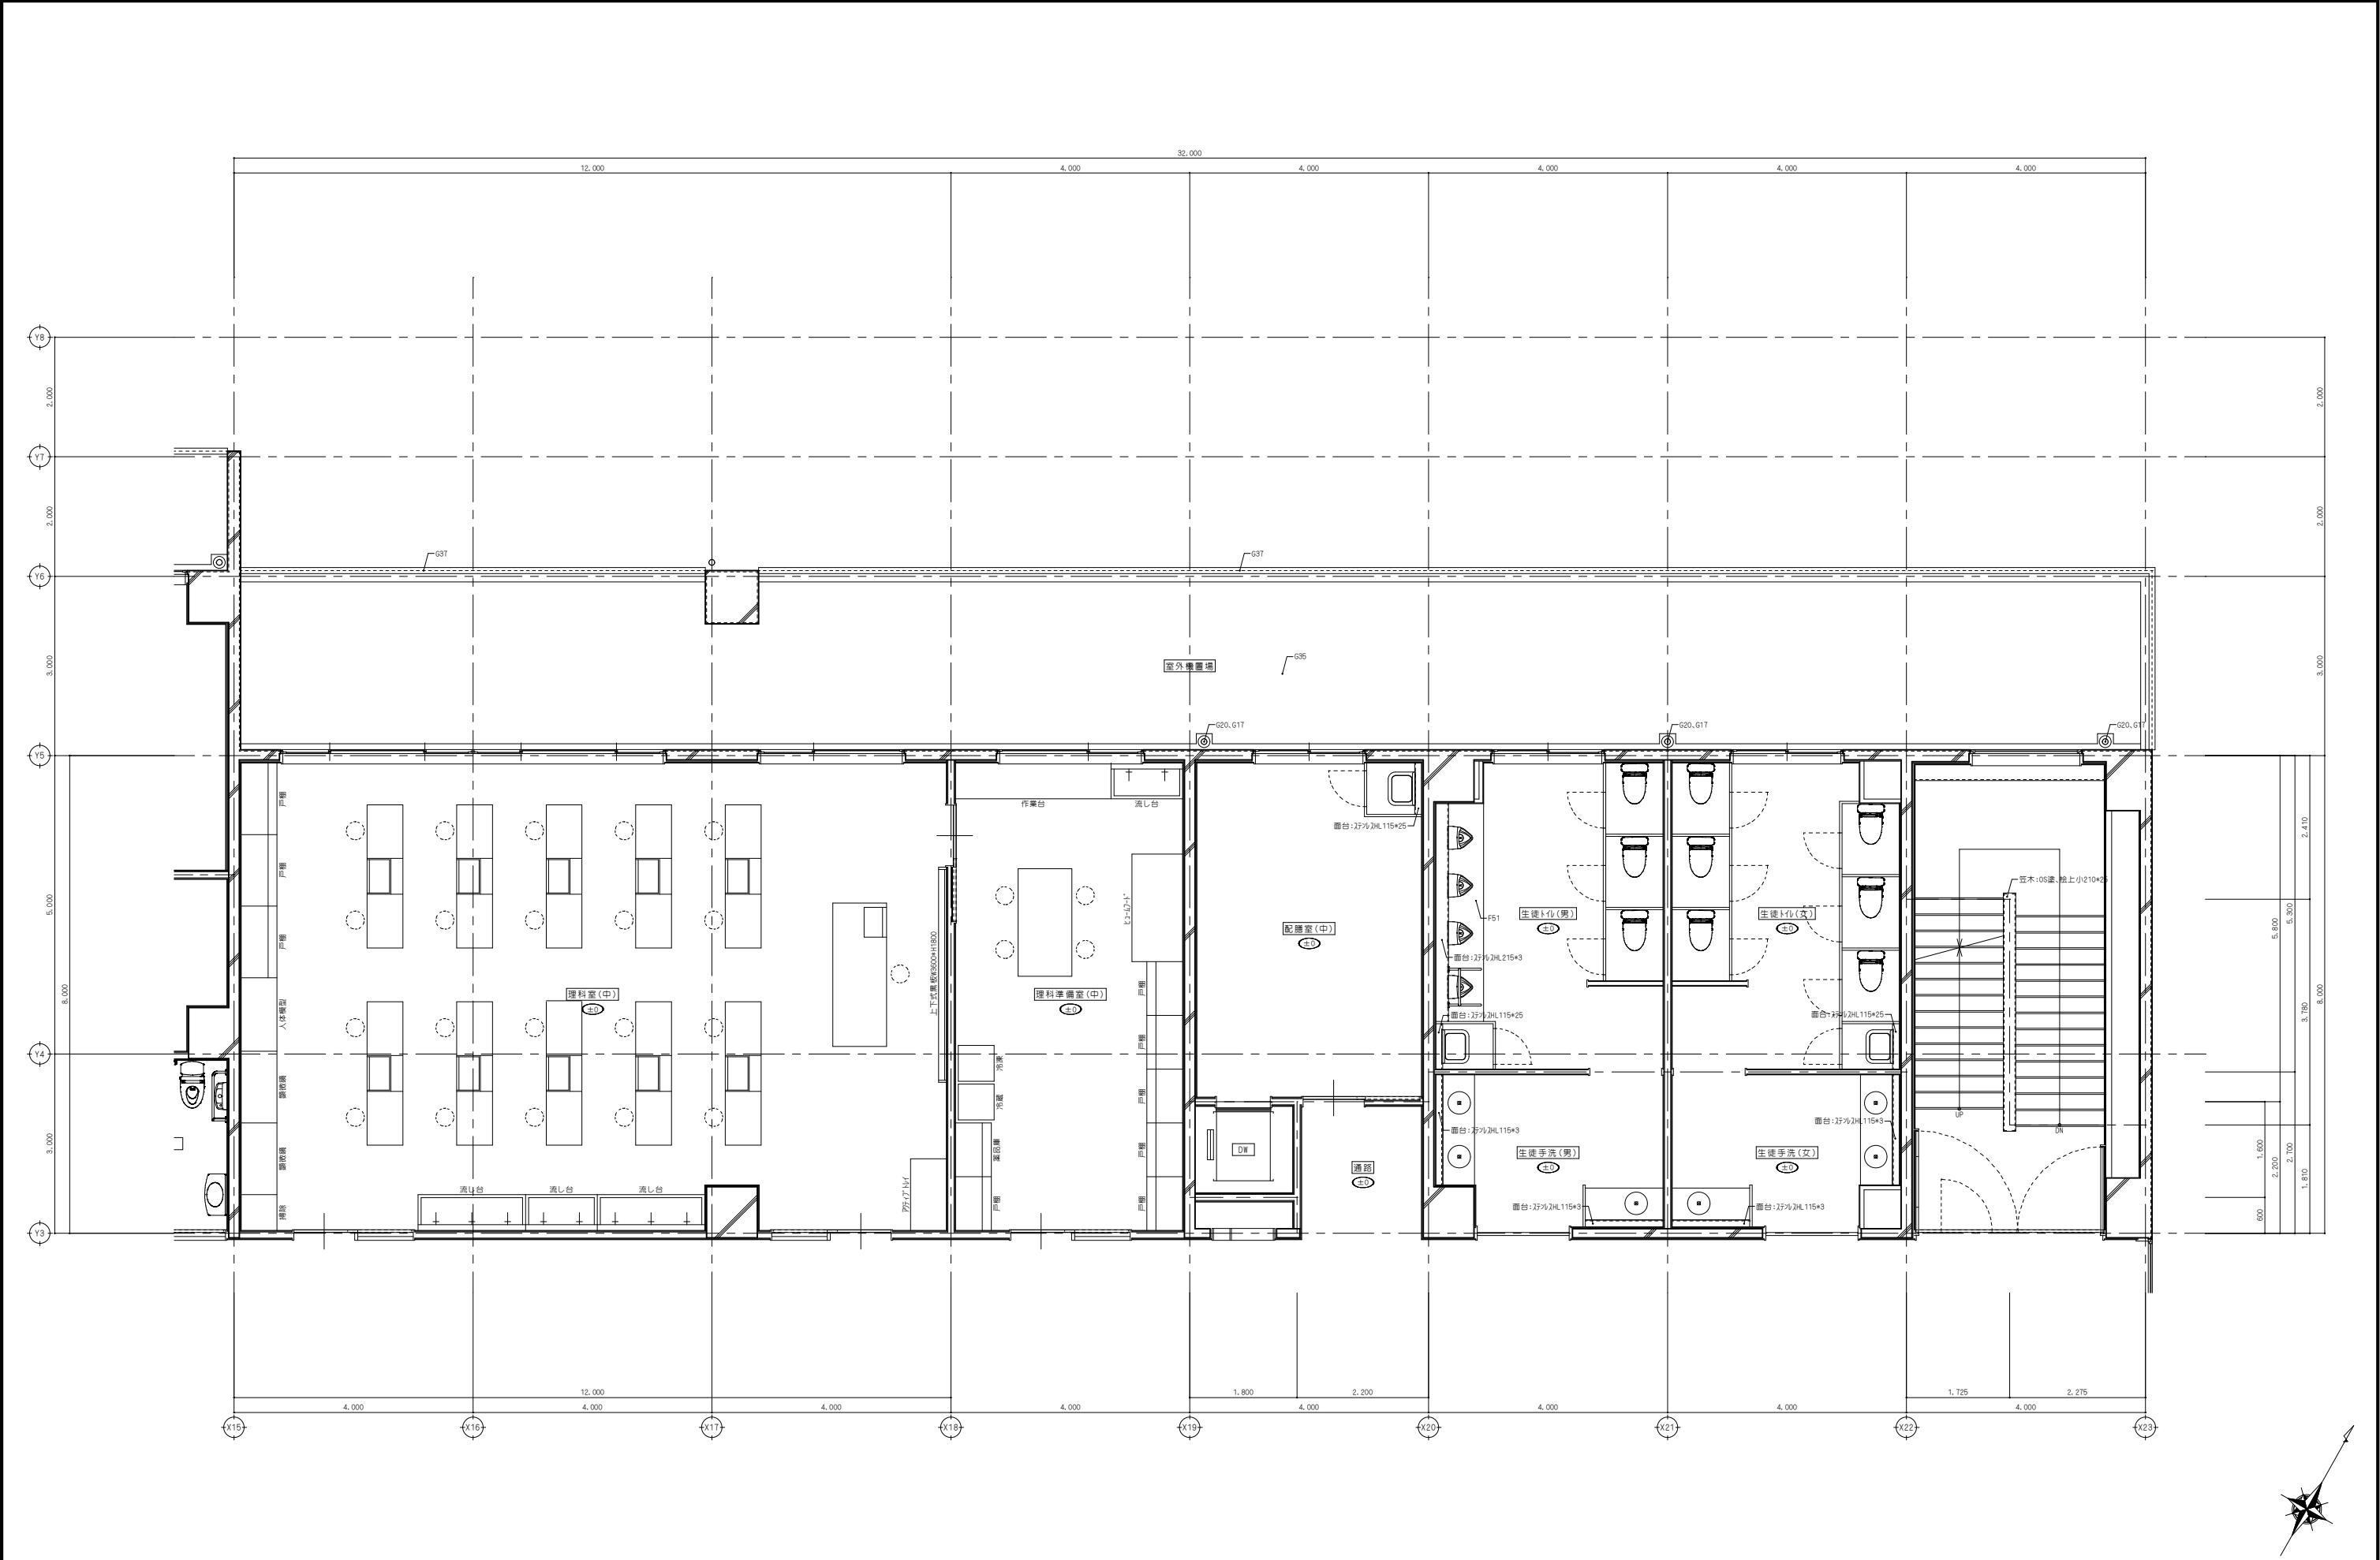



備 考				NISSHIN SEKKEI 日新設計株式会社 三重県知事登録第1-518号 一般建築士 No. 205708 出口雄樹		Job Title 令和7年度（仮称）南伊勢町立南島地区統合小中学校建設工事 1工区 Drawing Title 平面詳細図3F-06		DATE 2025 - 11 SCALE A1:1/50 A3:1/100	
						代表		設計担当	
						一般建築士 No.205708 出口雄樹		一般建築士 No.205708 出口雄樹	
						一般建築士 No.205708 出口雄樹		一般建築士 No.205708 出口雄樹	









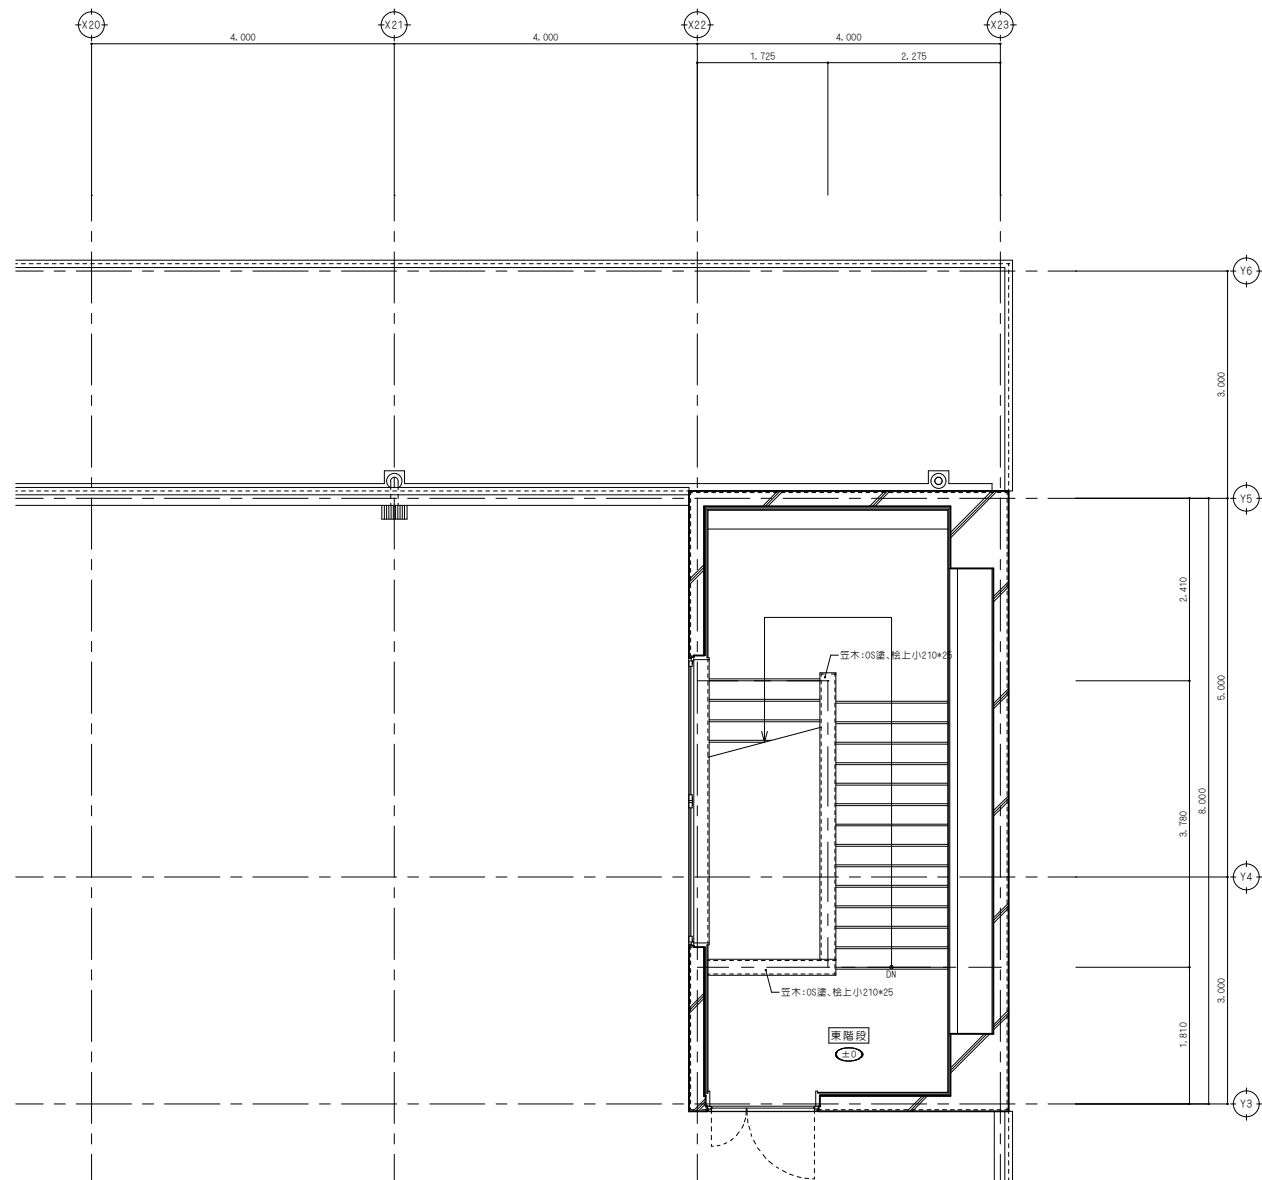
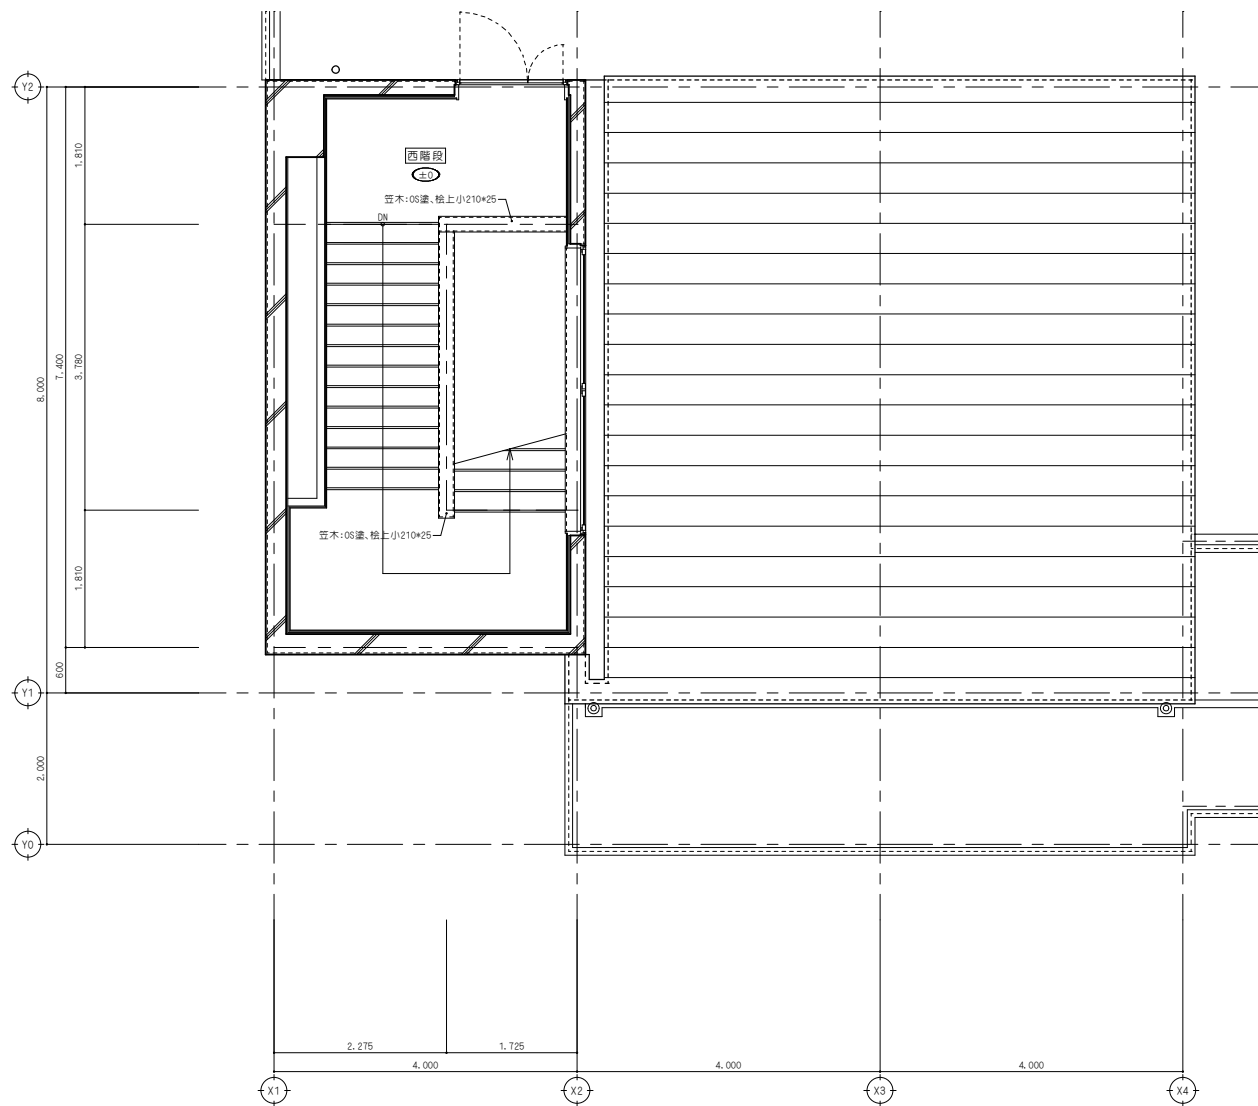






備				NISSHIN SEKKEI 目新設計株式会社		令和7年度（仮称）南伊勢町立南島地区統合小中学校建設工事 1工区		2025 - 11	
				三重県知事登録第1-518号 一般建築士 No. 205708 出口謙樹		平面詳細図RF		SCALE	
						設計担当		A1:1/50 A3:1/100	
						代表 一般建築士 No. 205708 出口謙樹		A - 75	

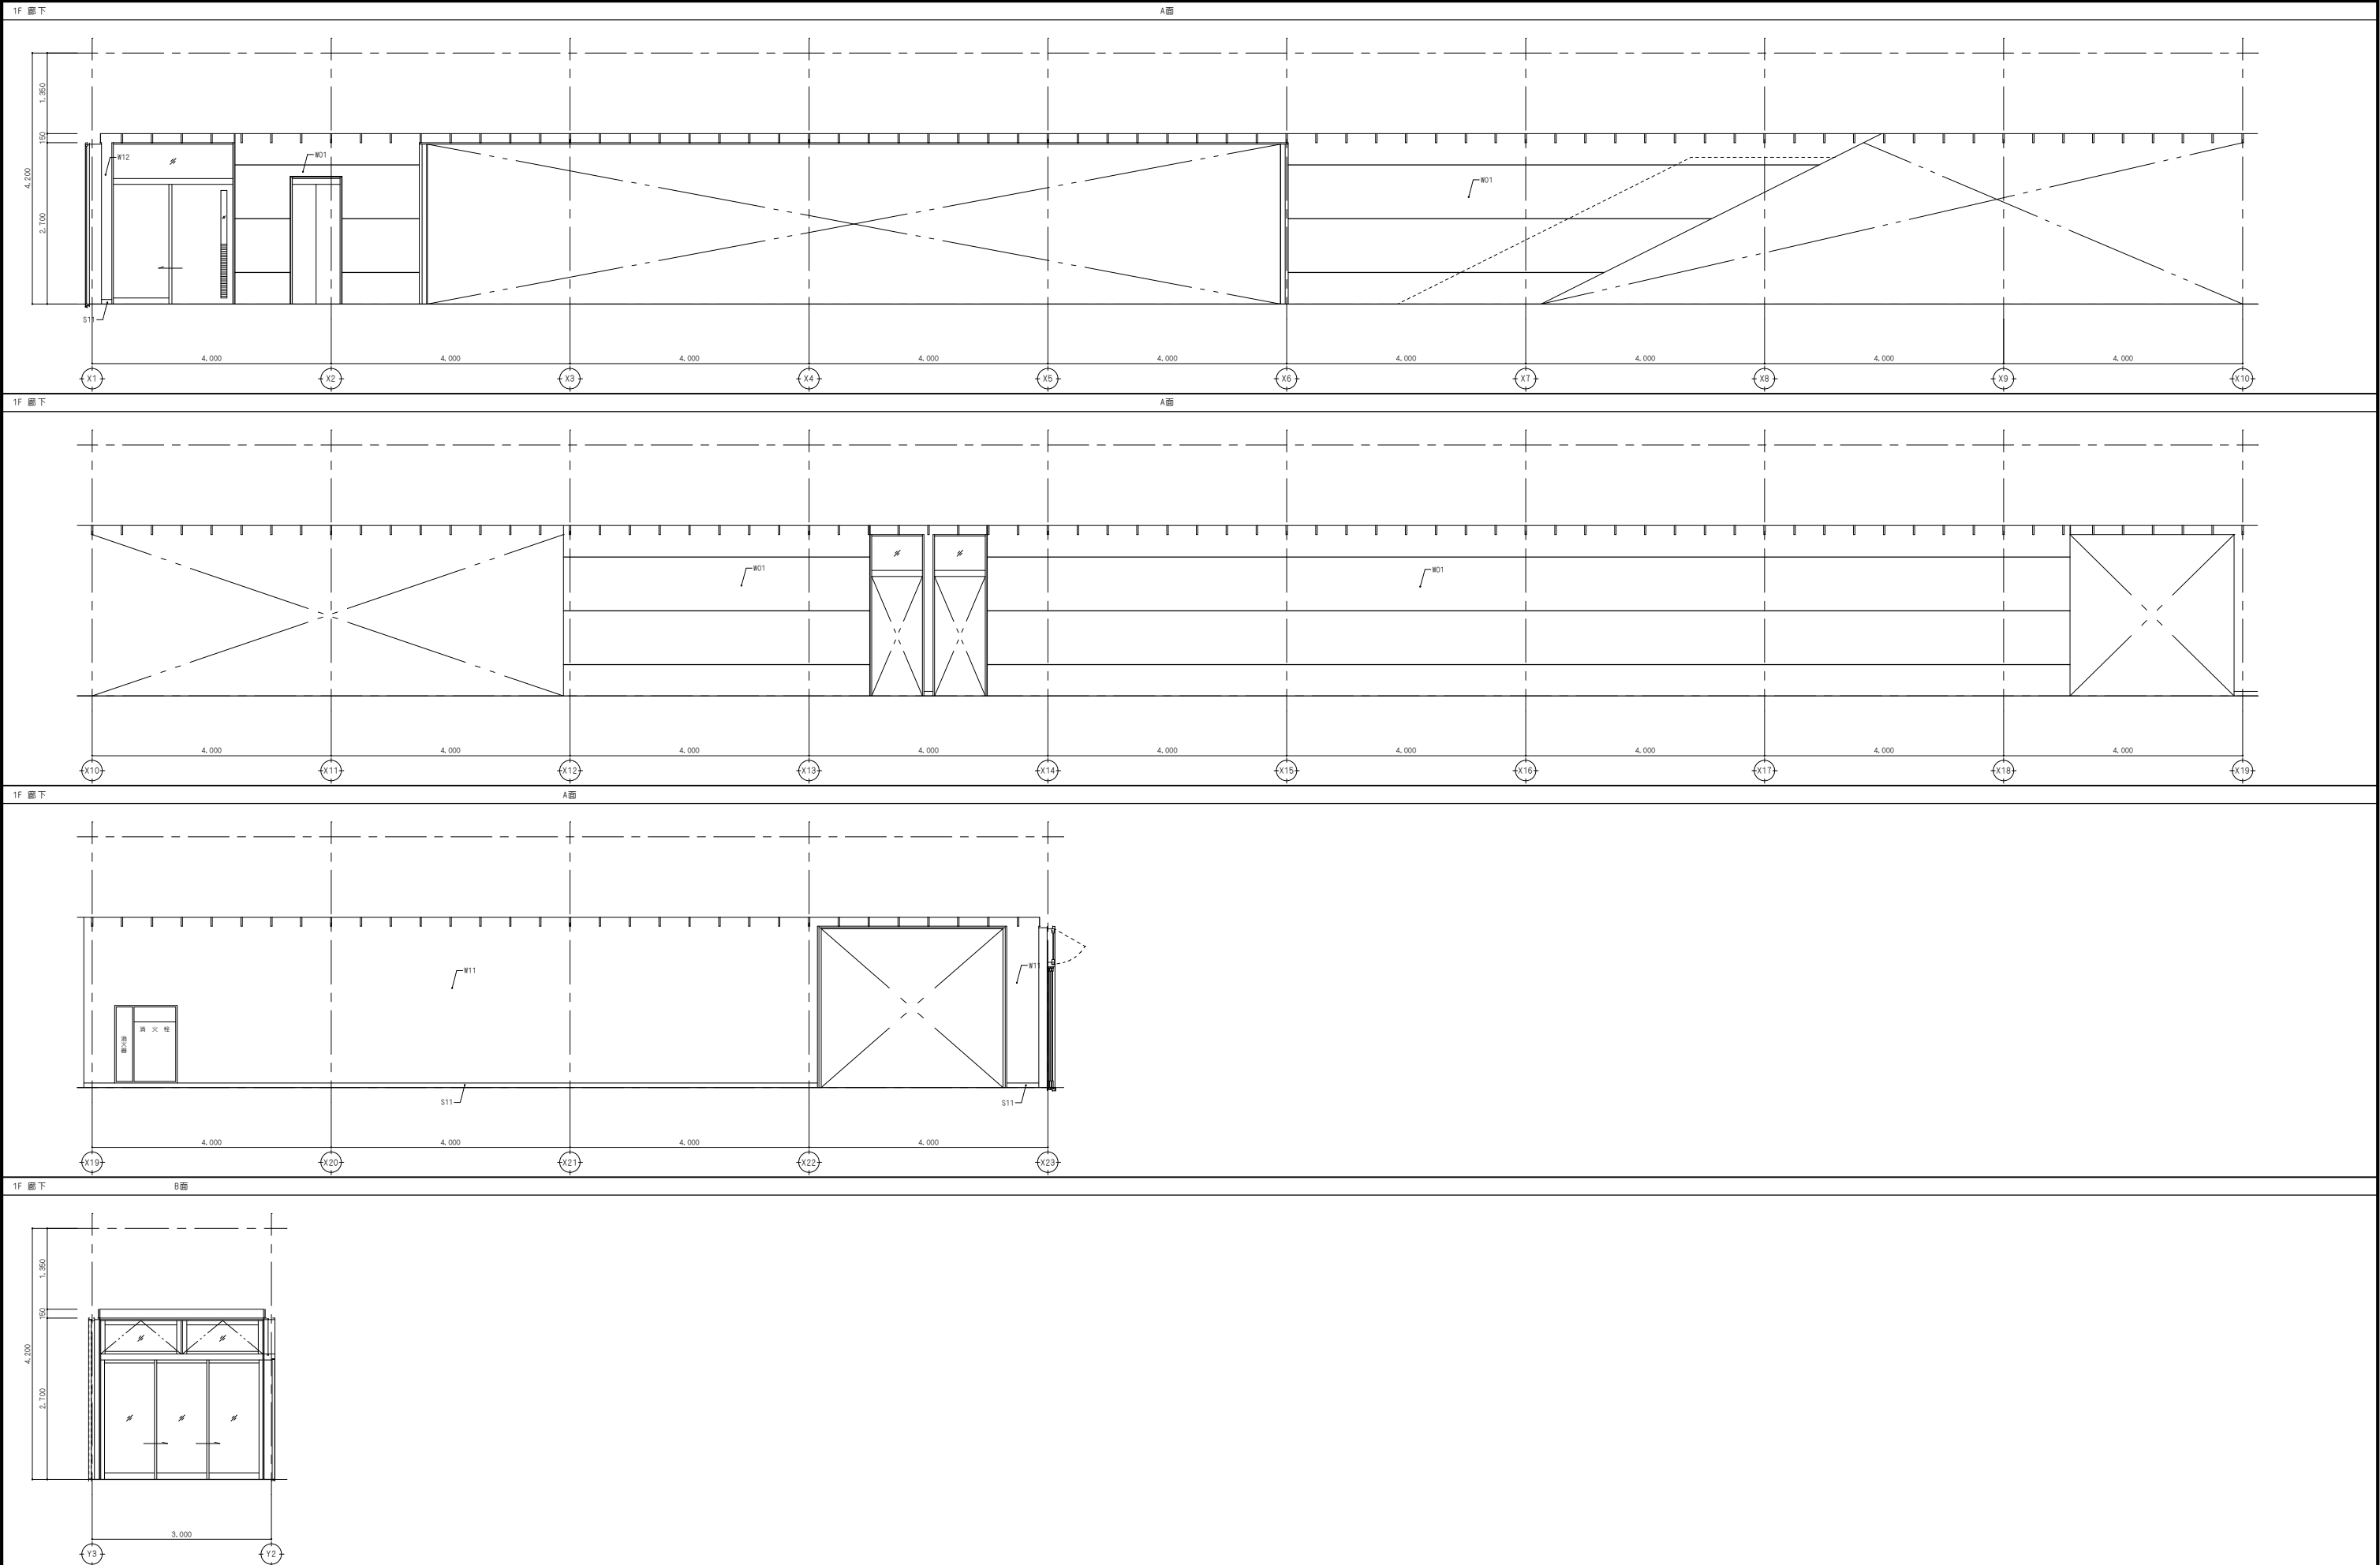

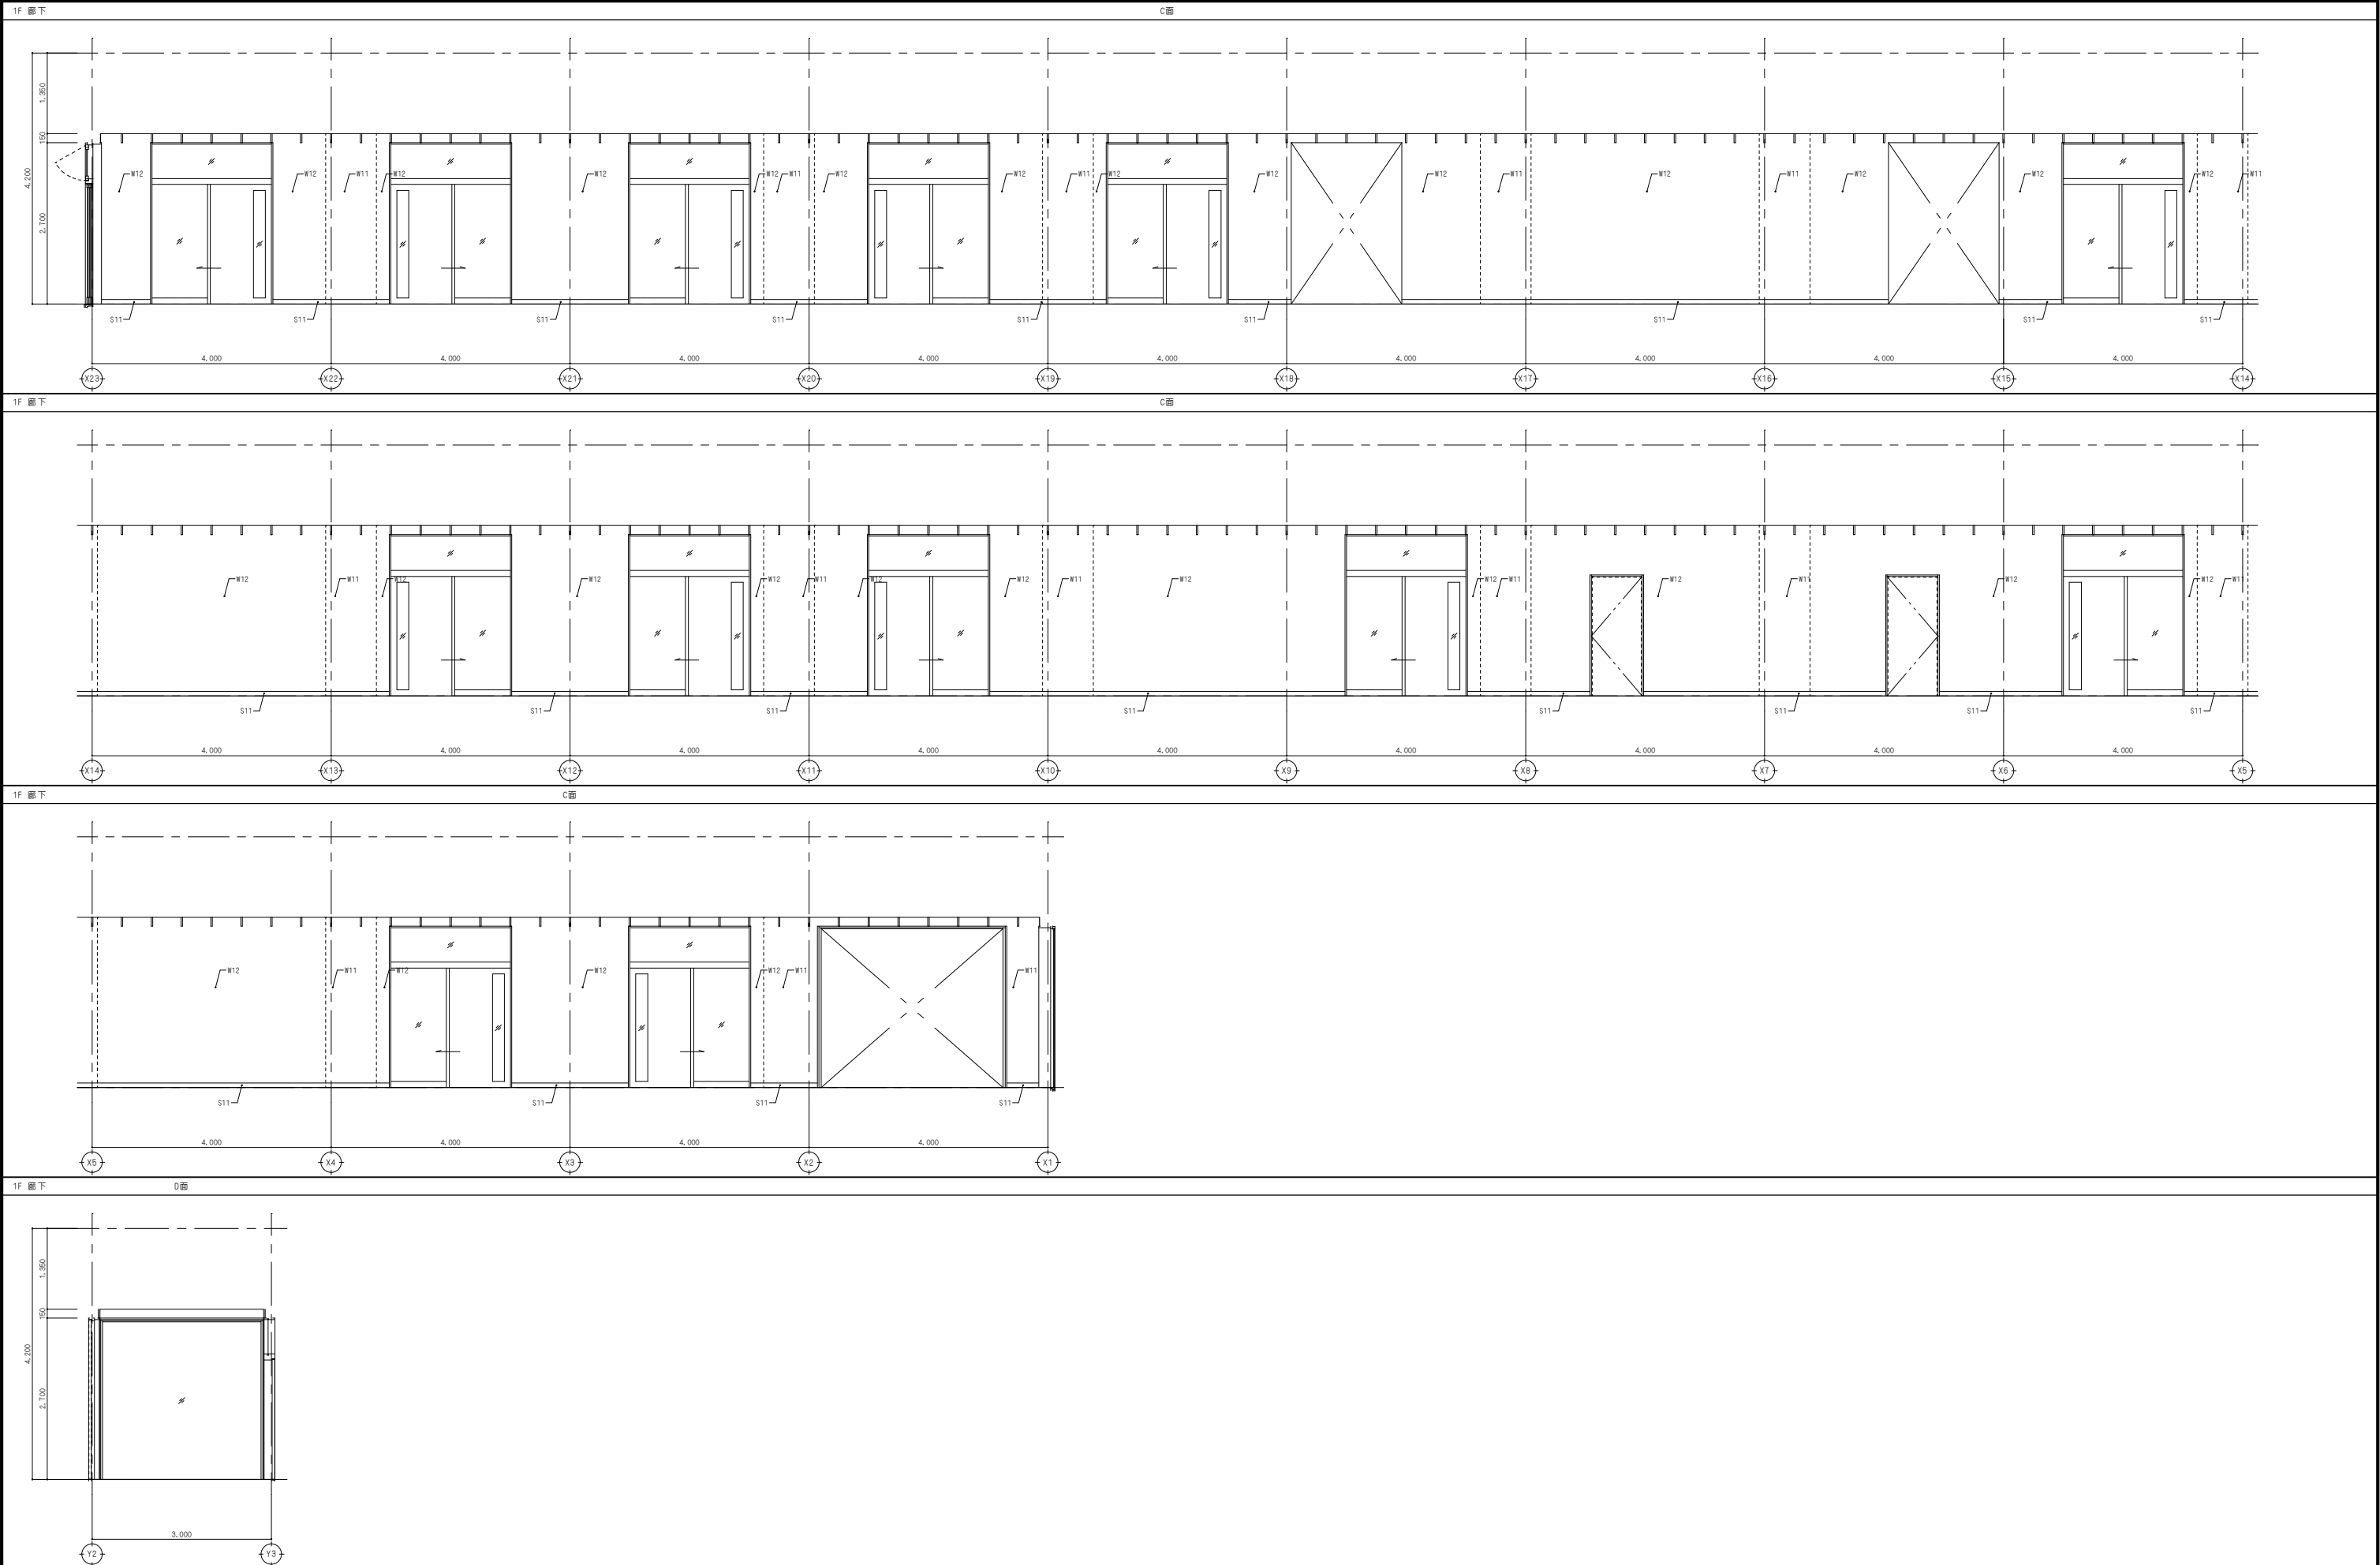

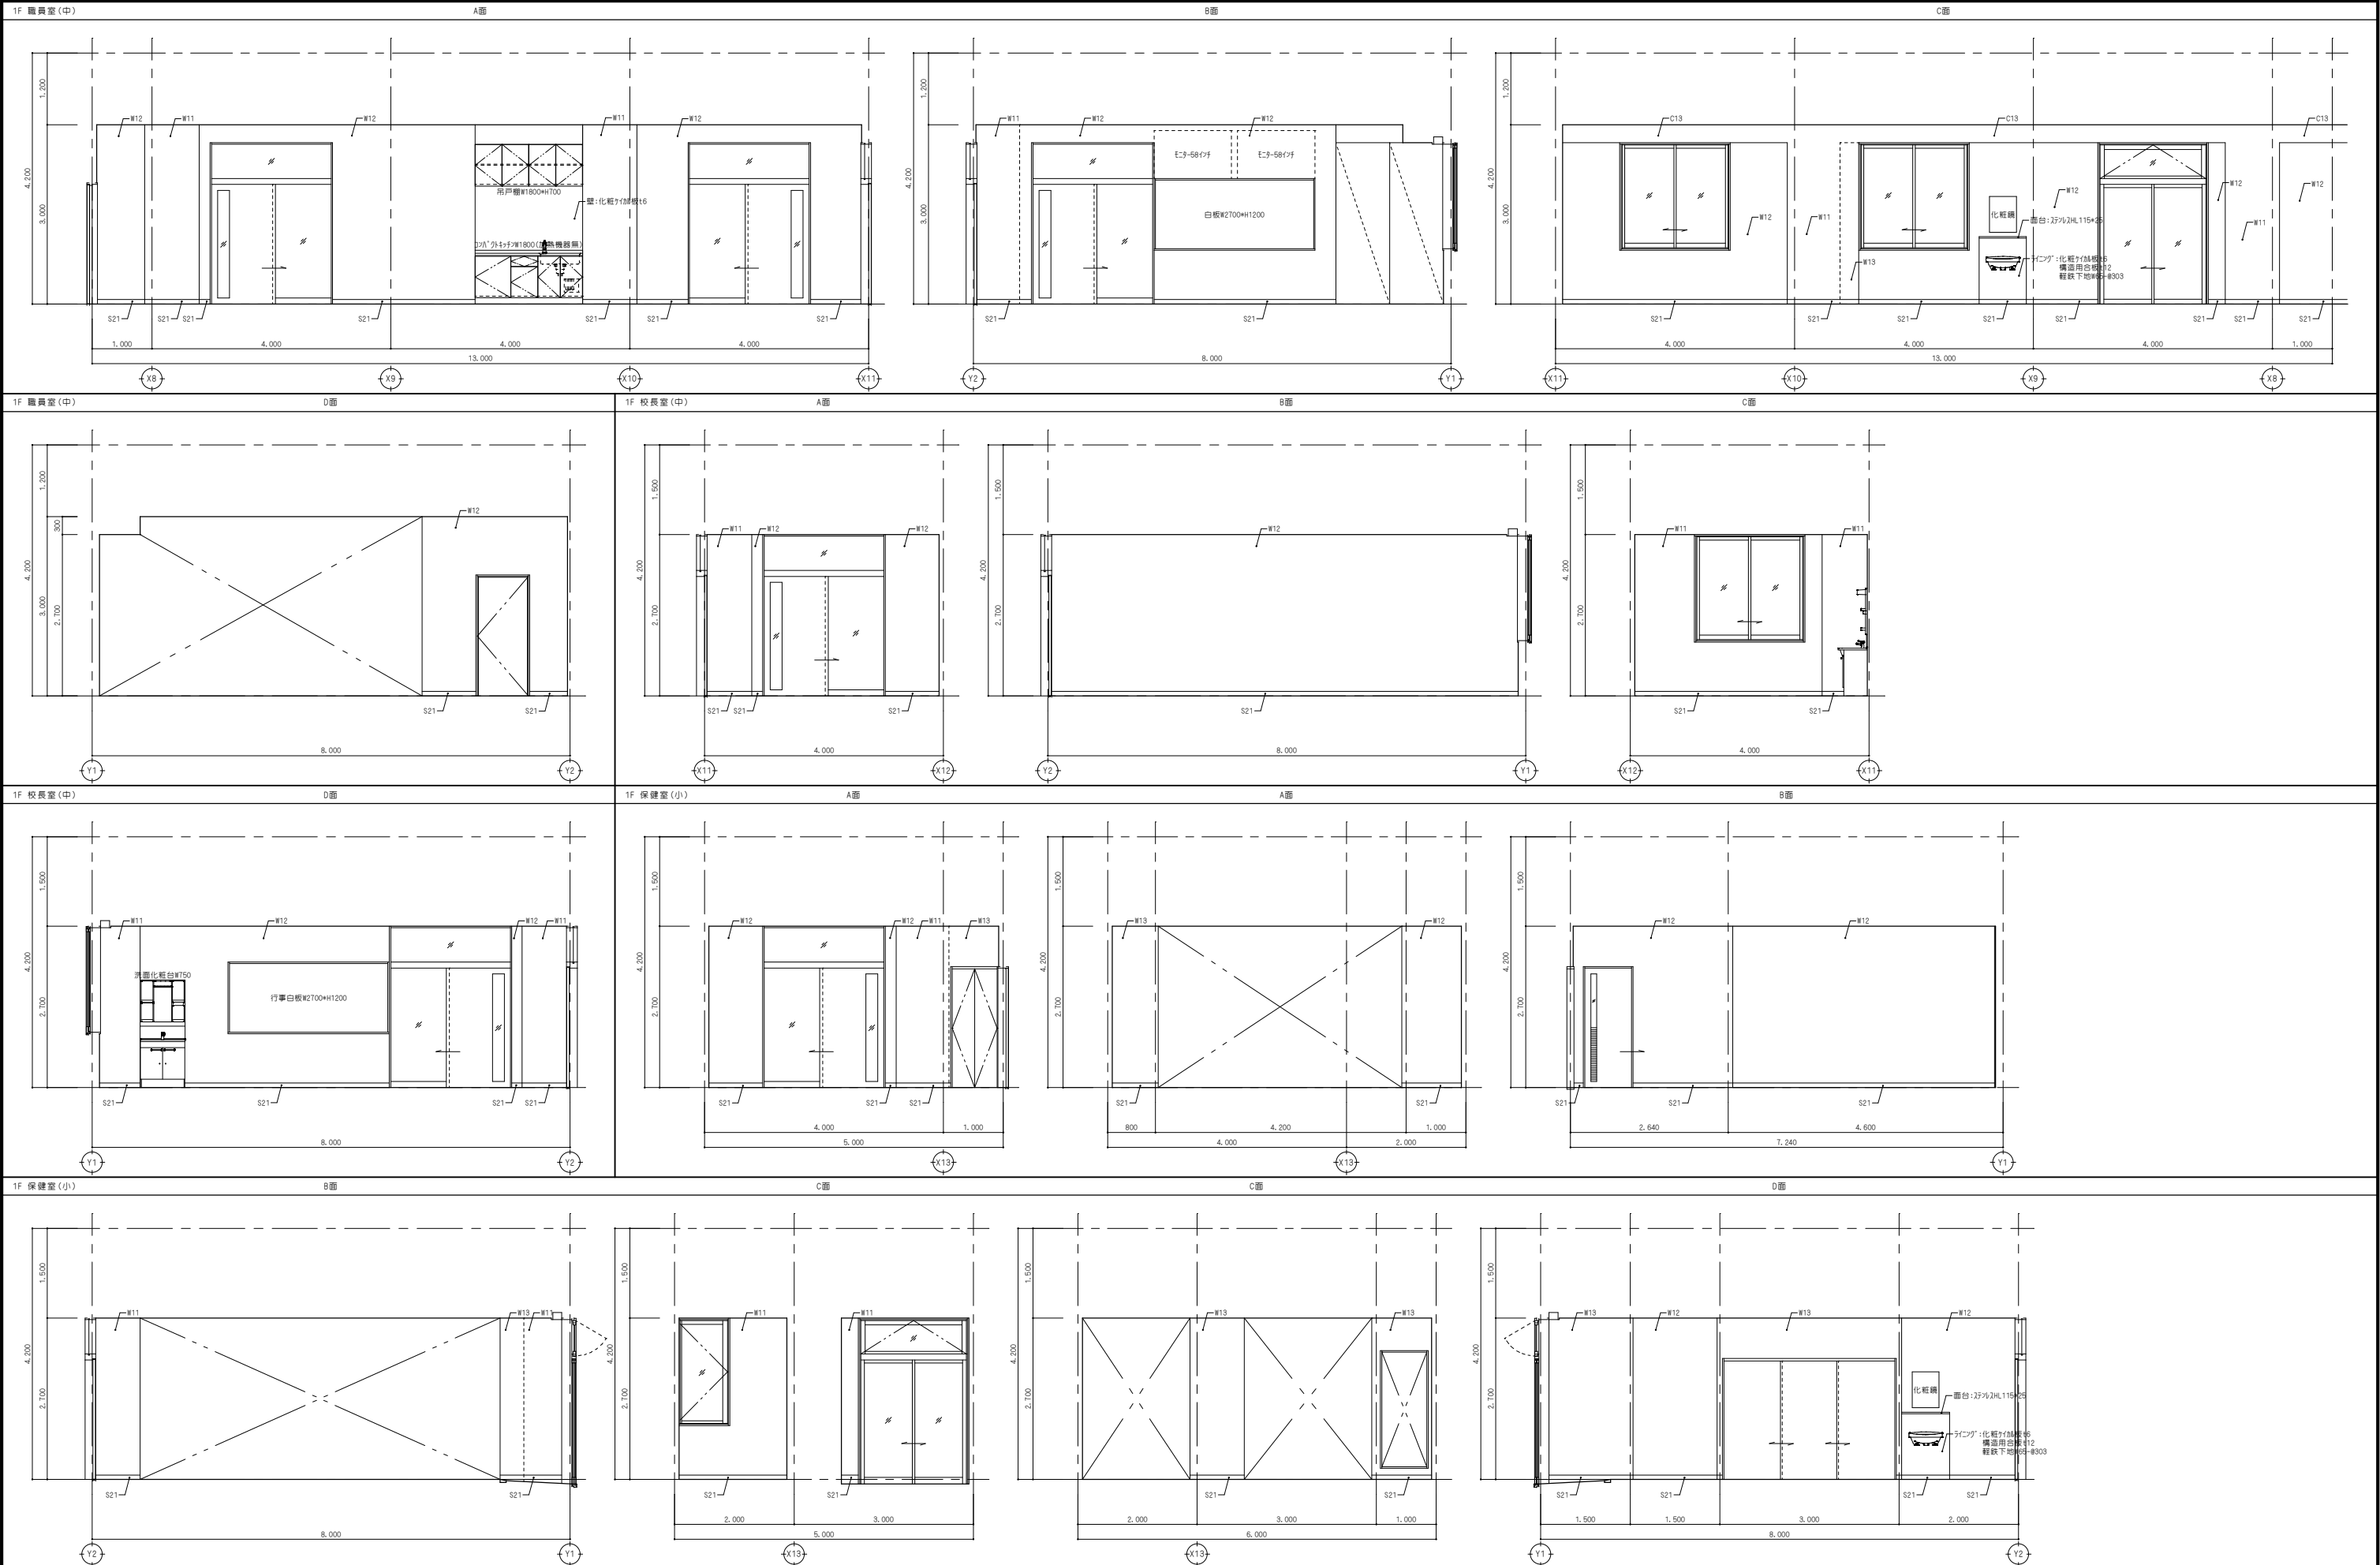

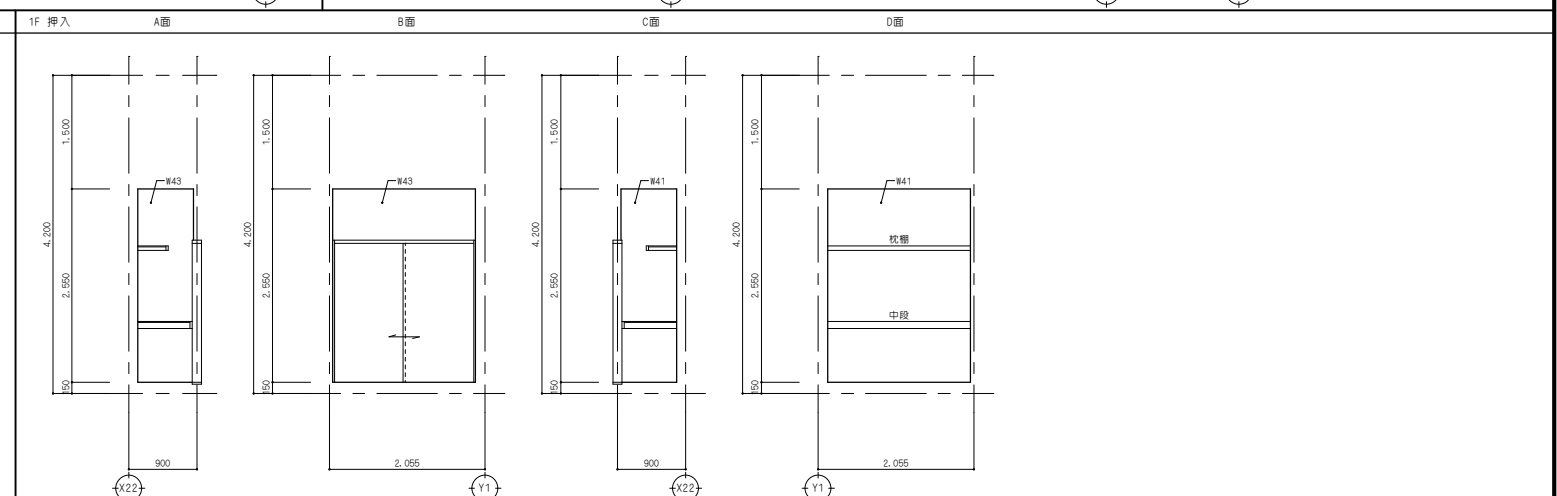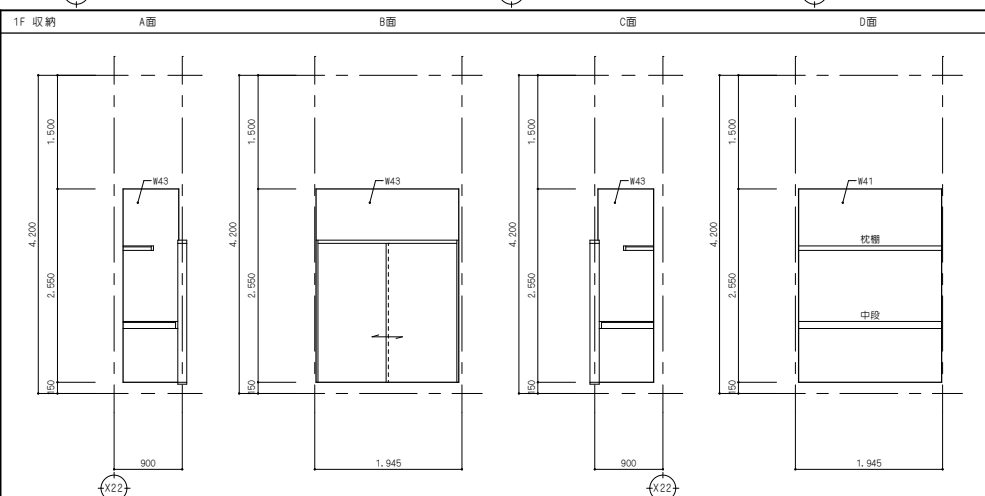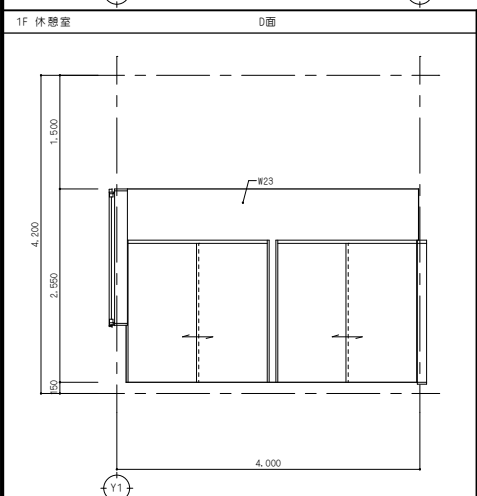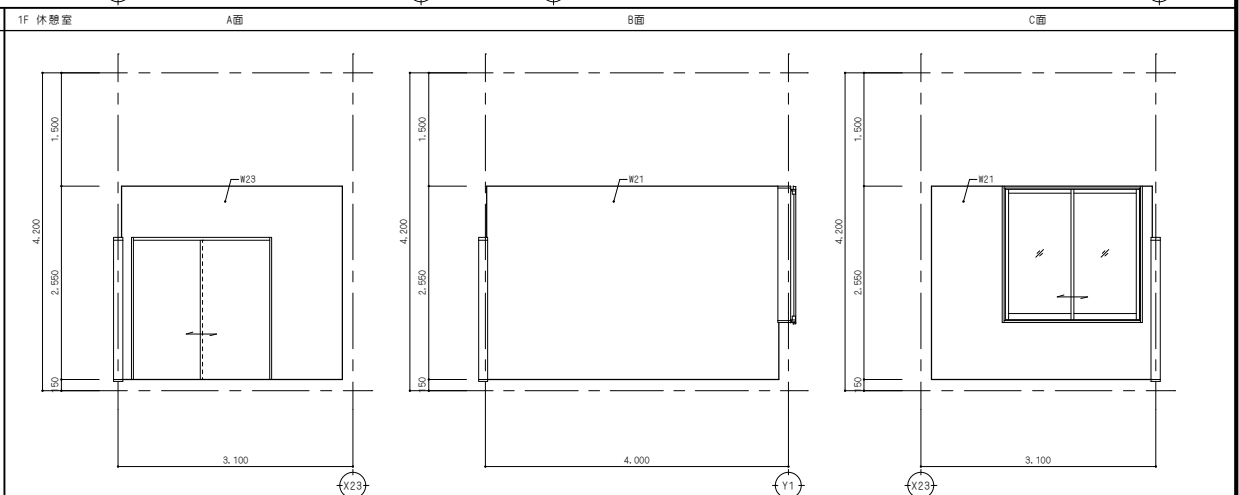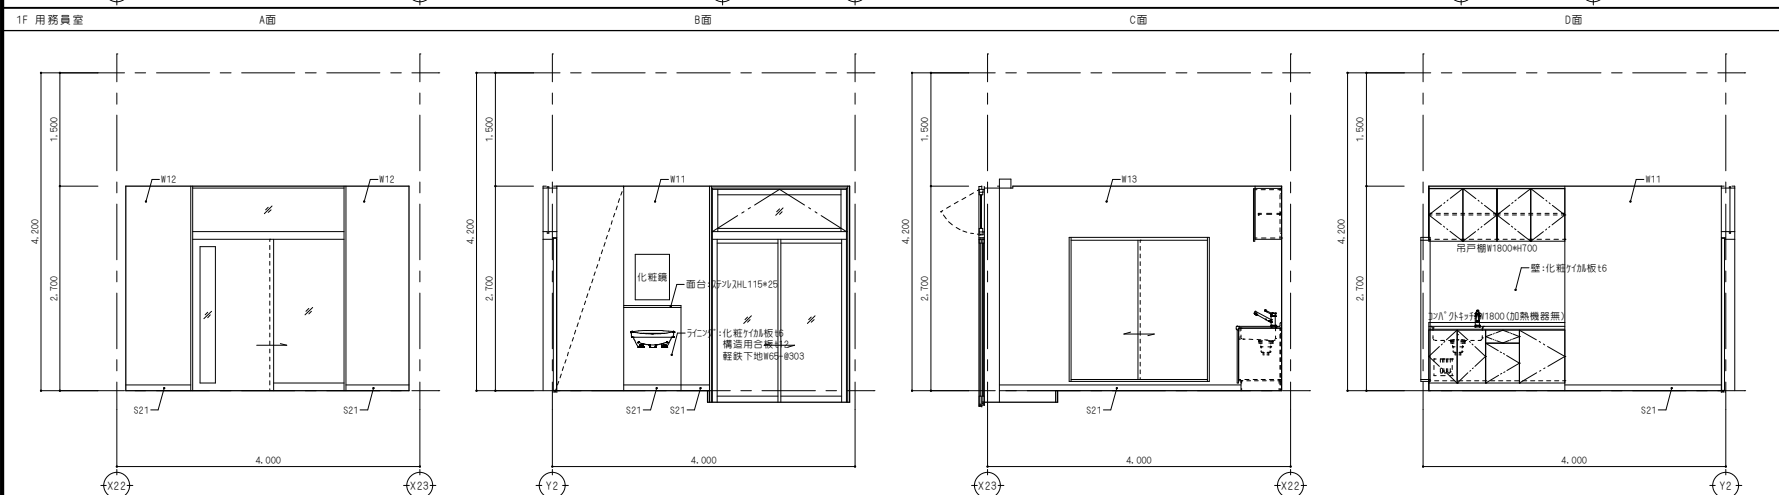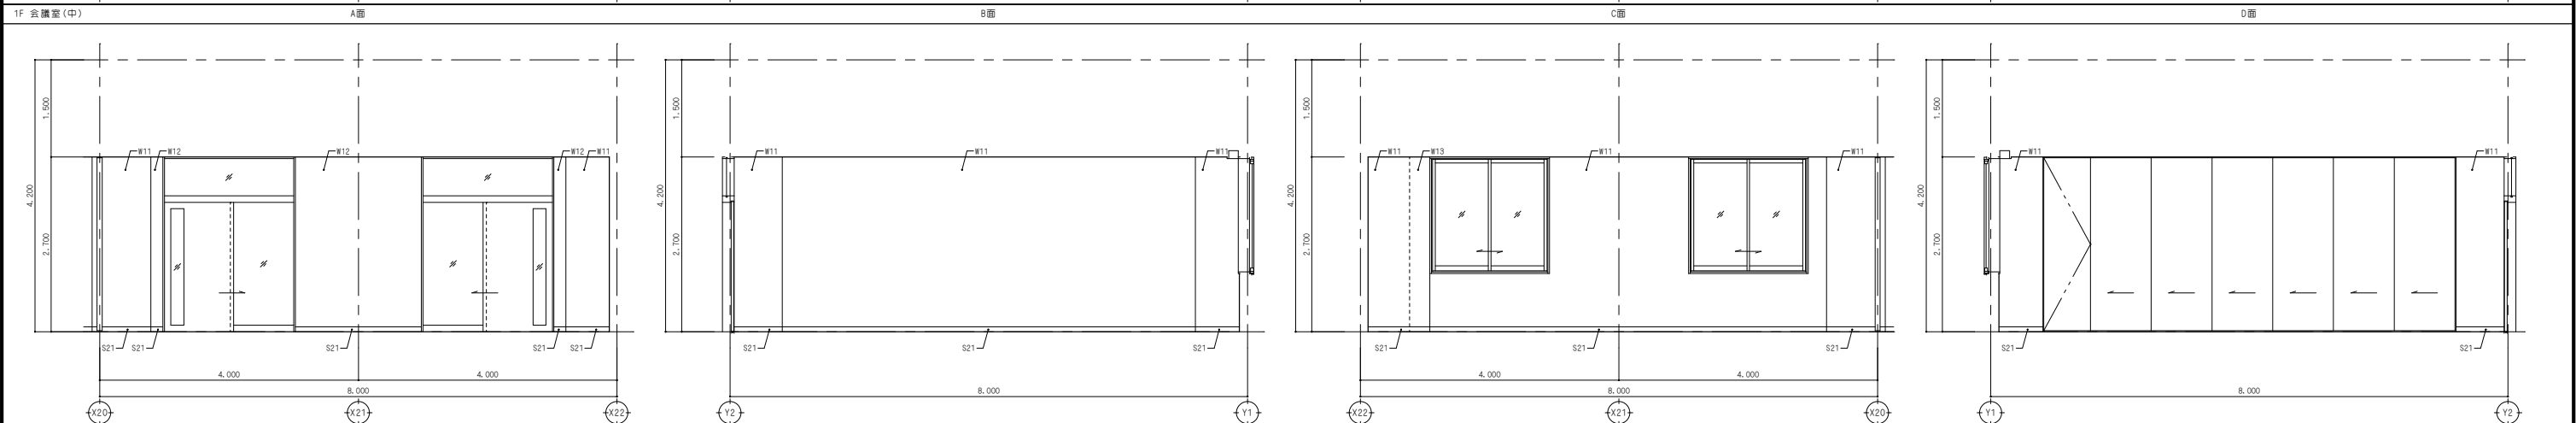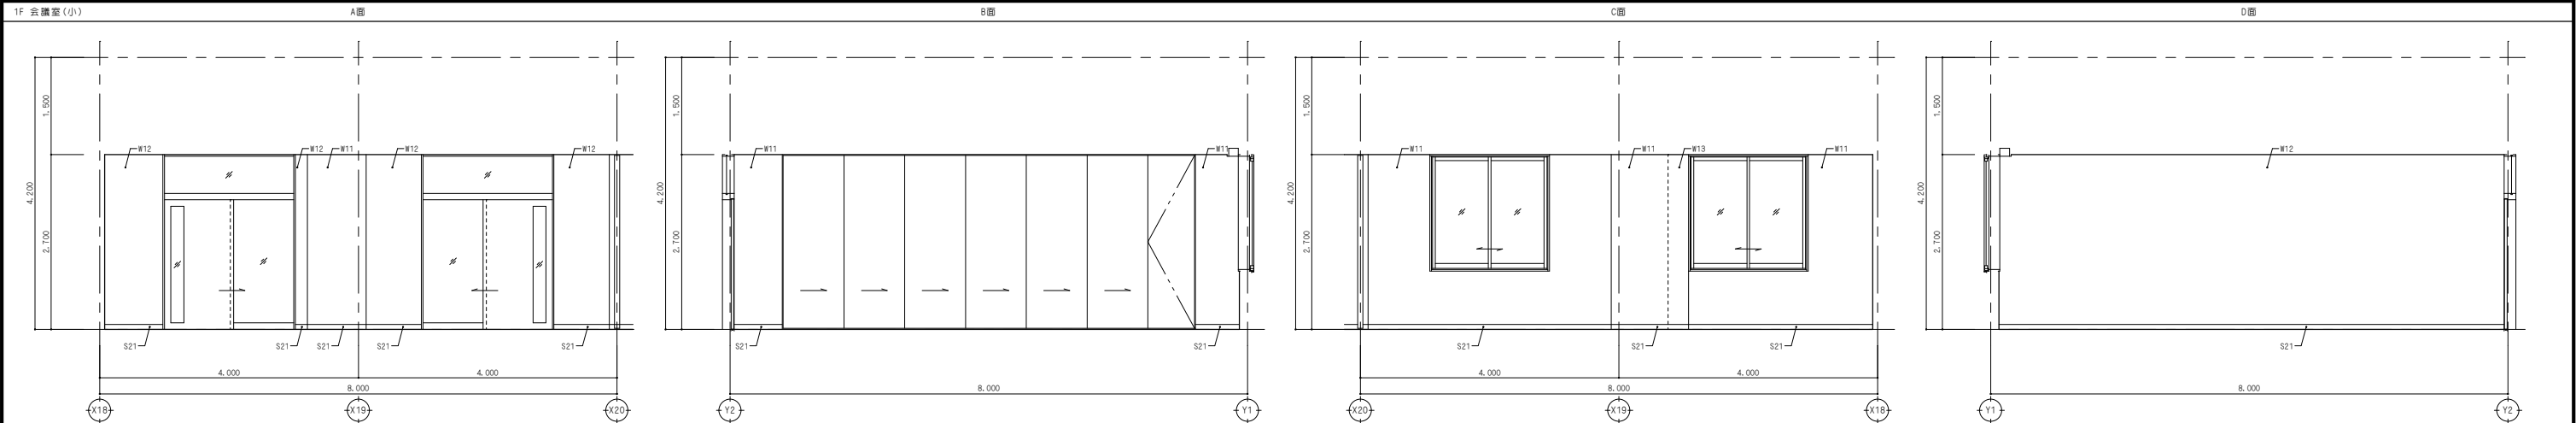

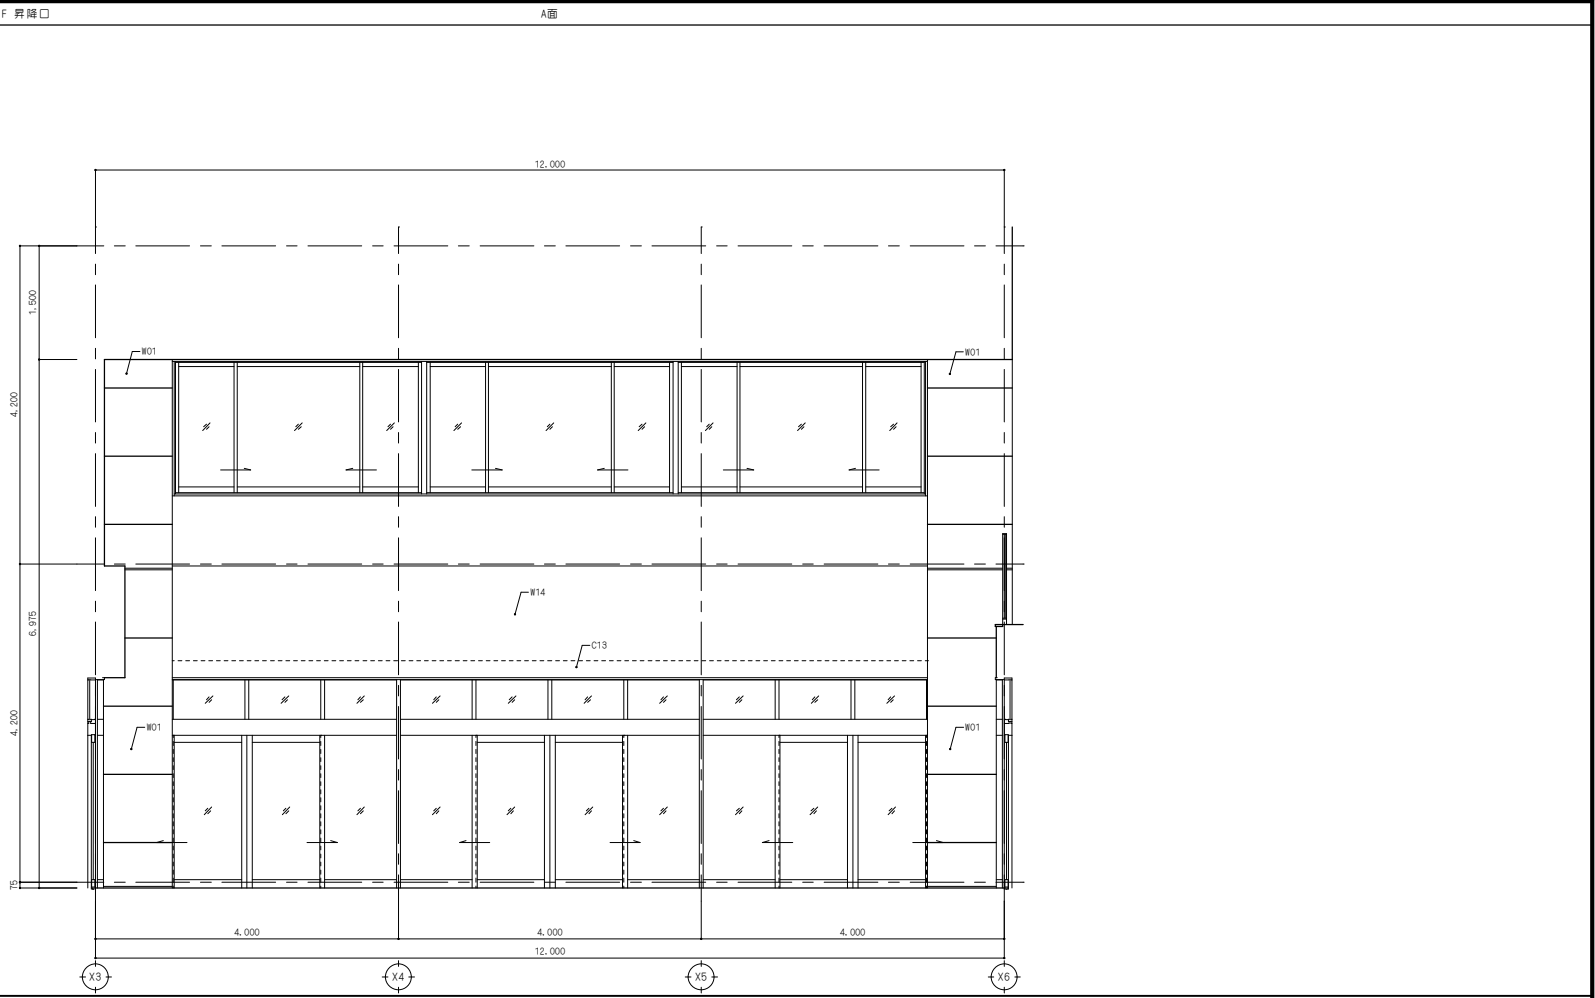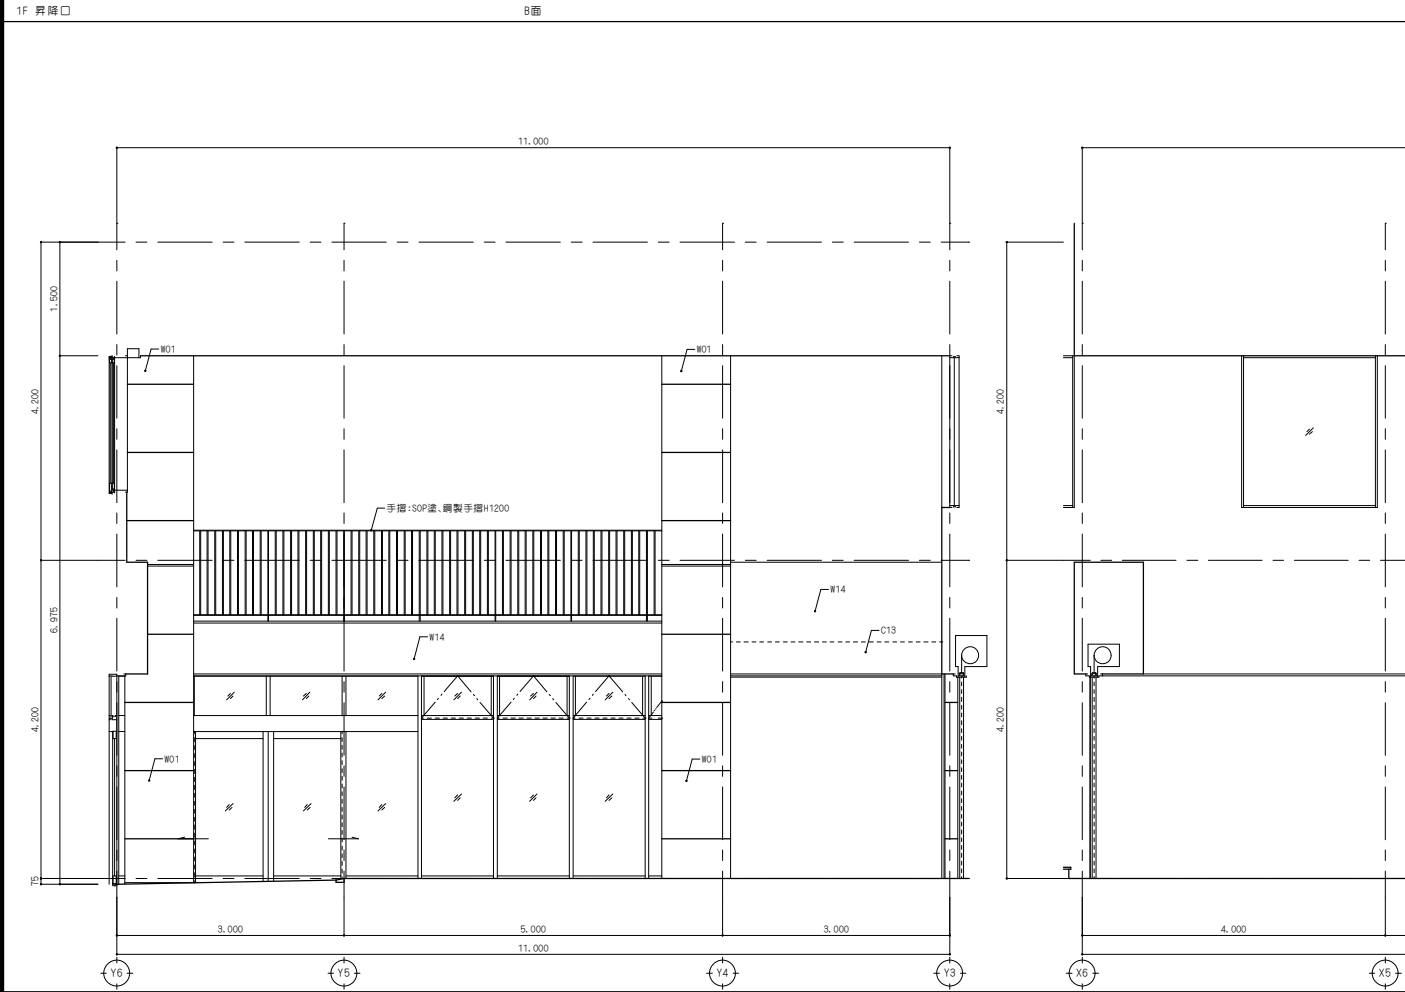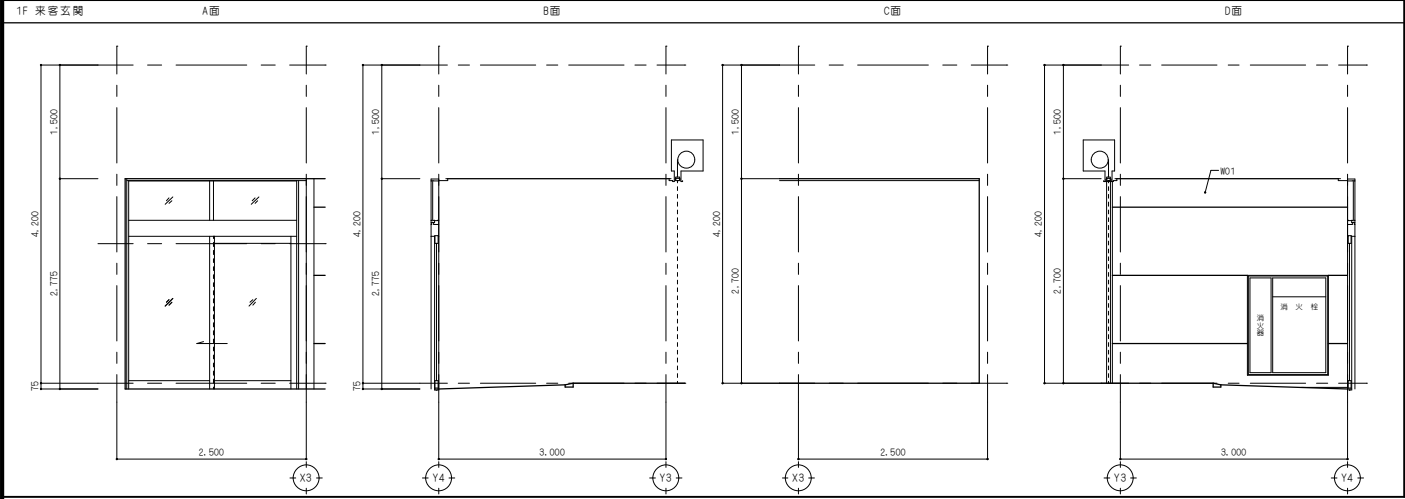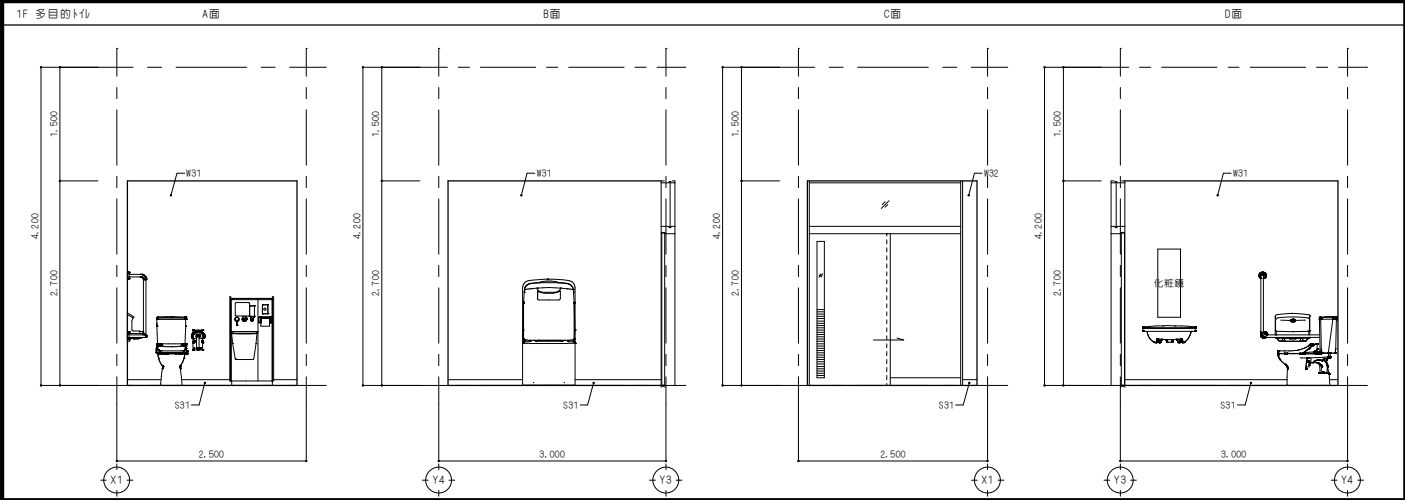



備	

NISSHIN SEKKEI 日新設計株式会社		令和7年度（仮称）南伊勢町立南島地区統合小中学校建設工事 1工区		2025.11	
三重県知事登録第1-518号 一般建築士 No.205708 出口嘉樹		展開図08		A1:1/50 A3:1/100	
				A-83	














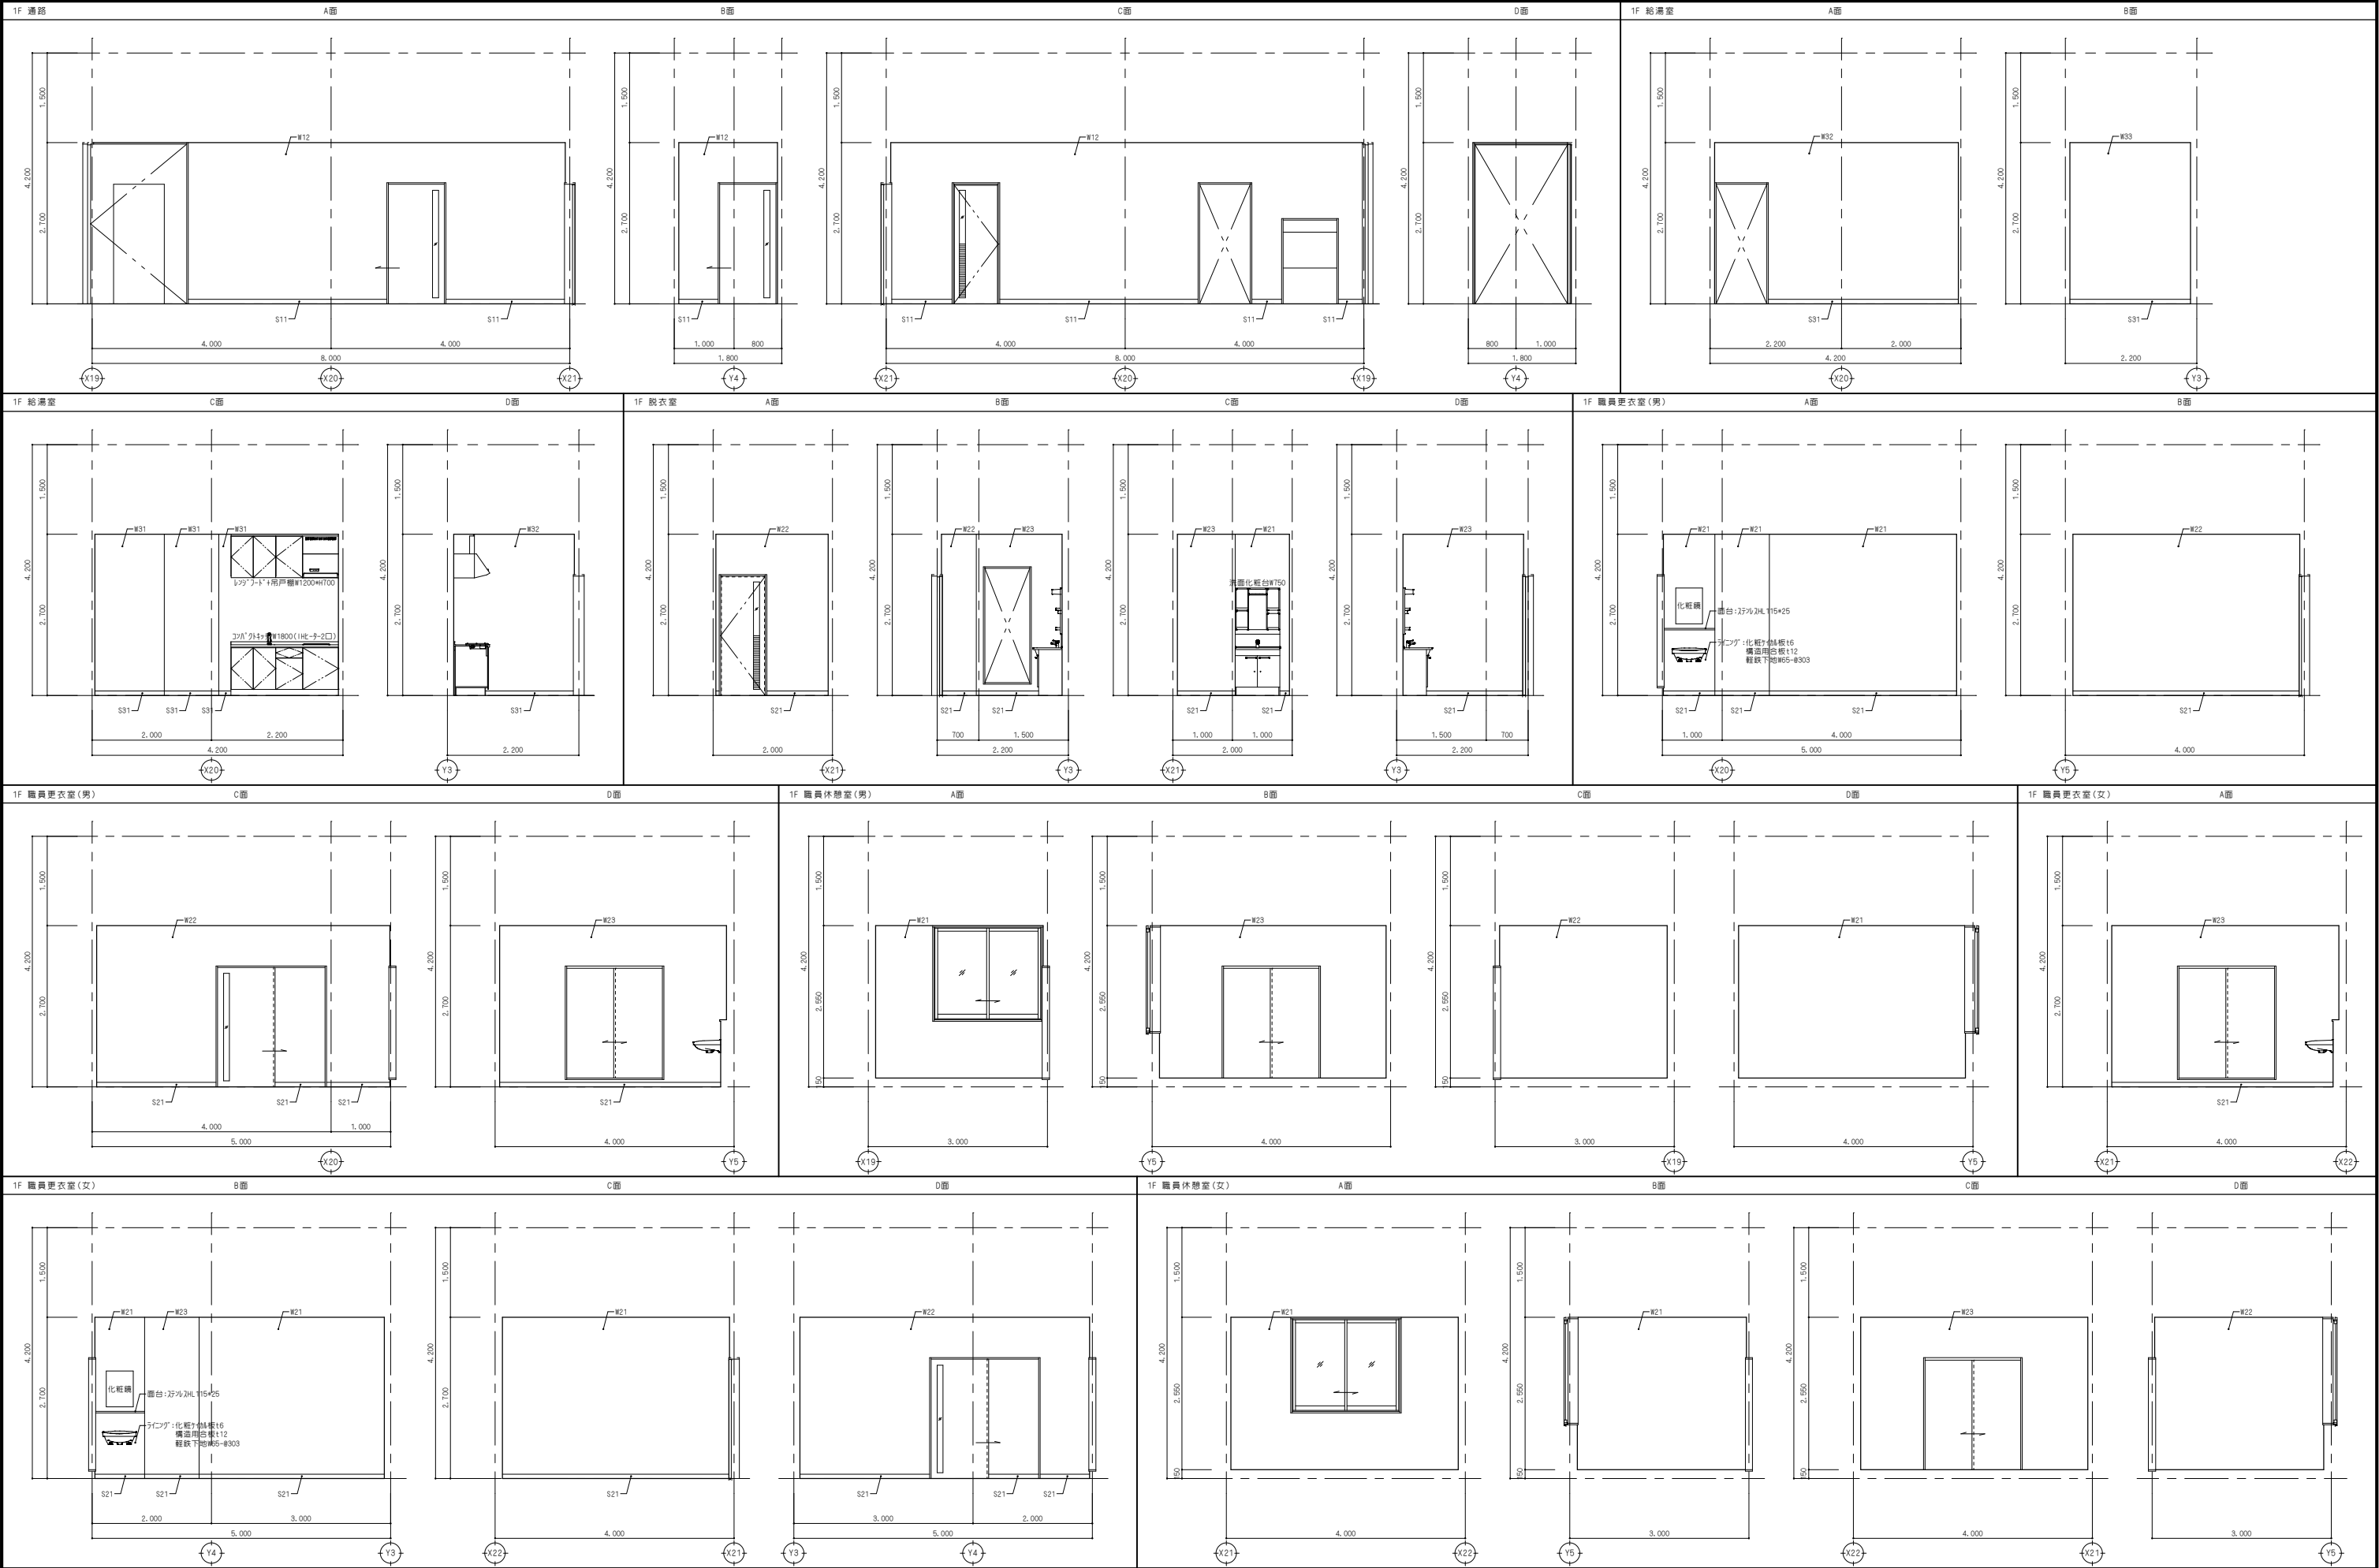





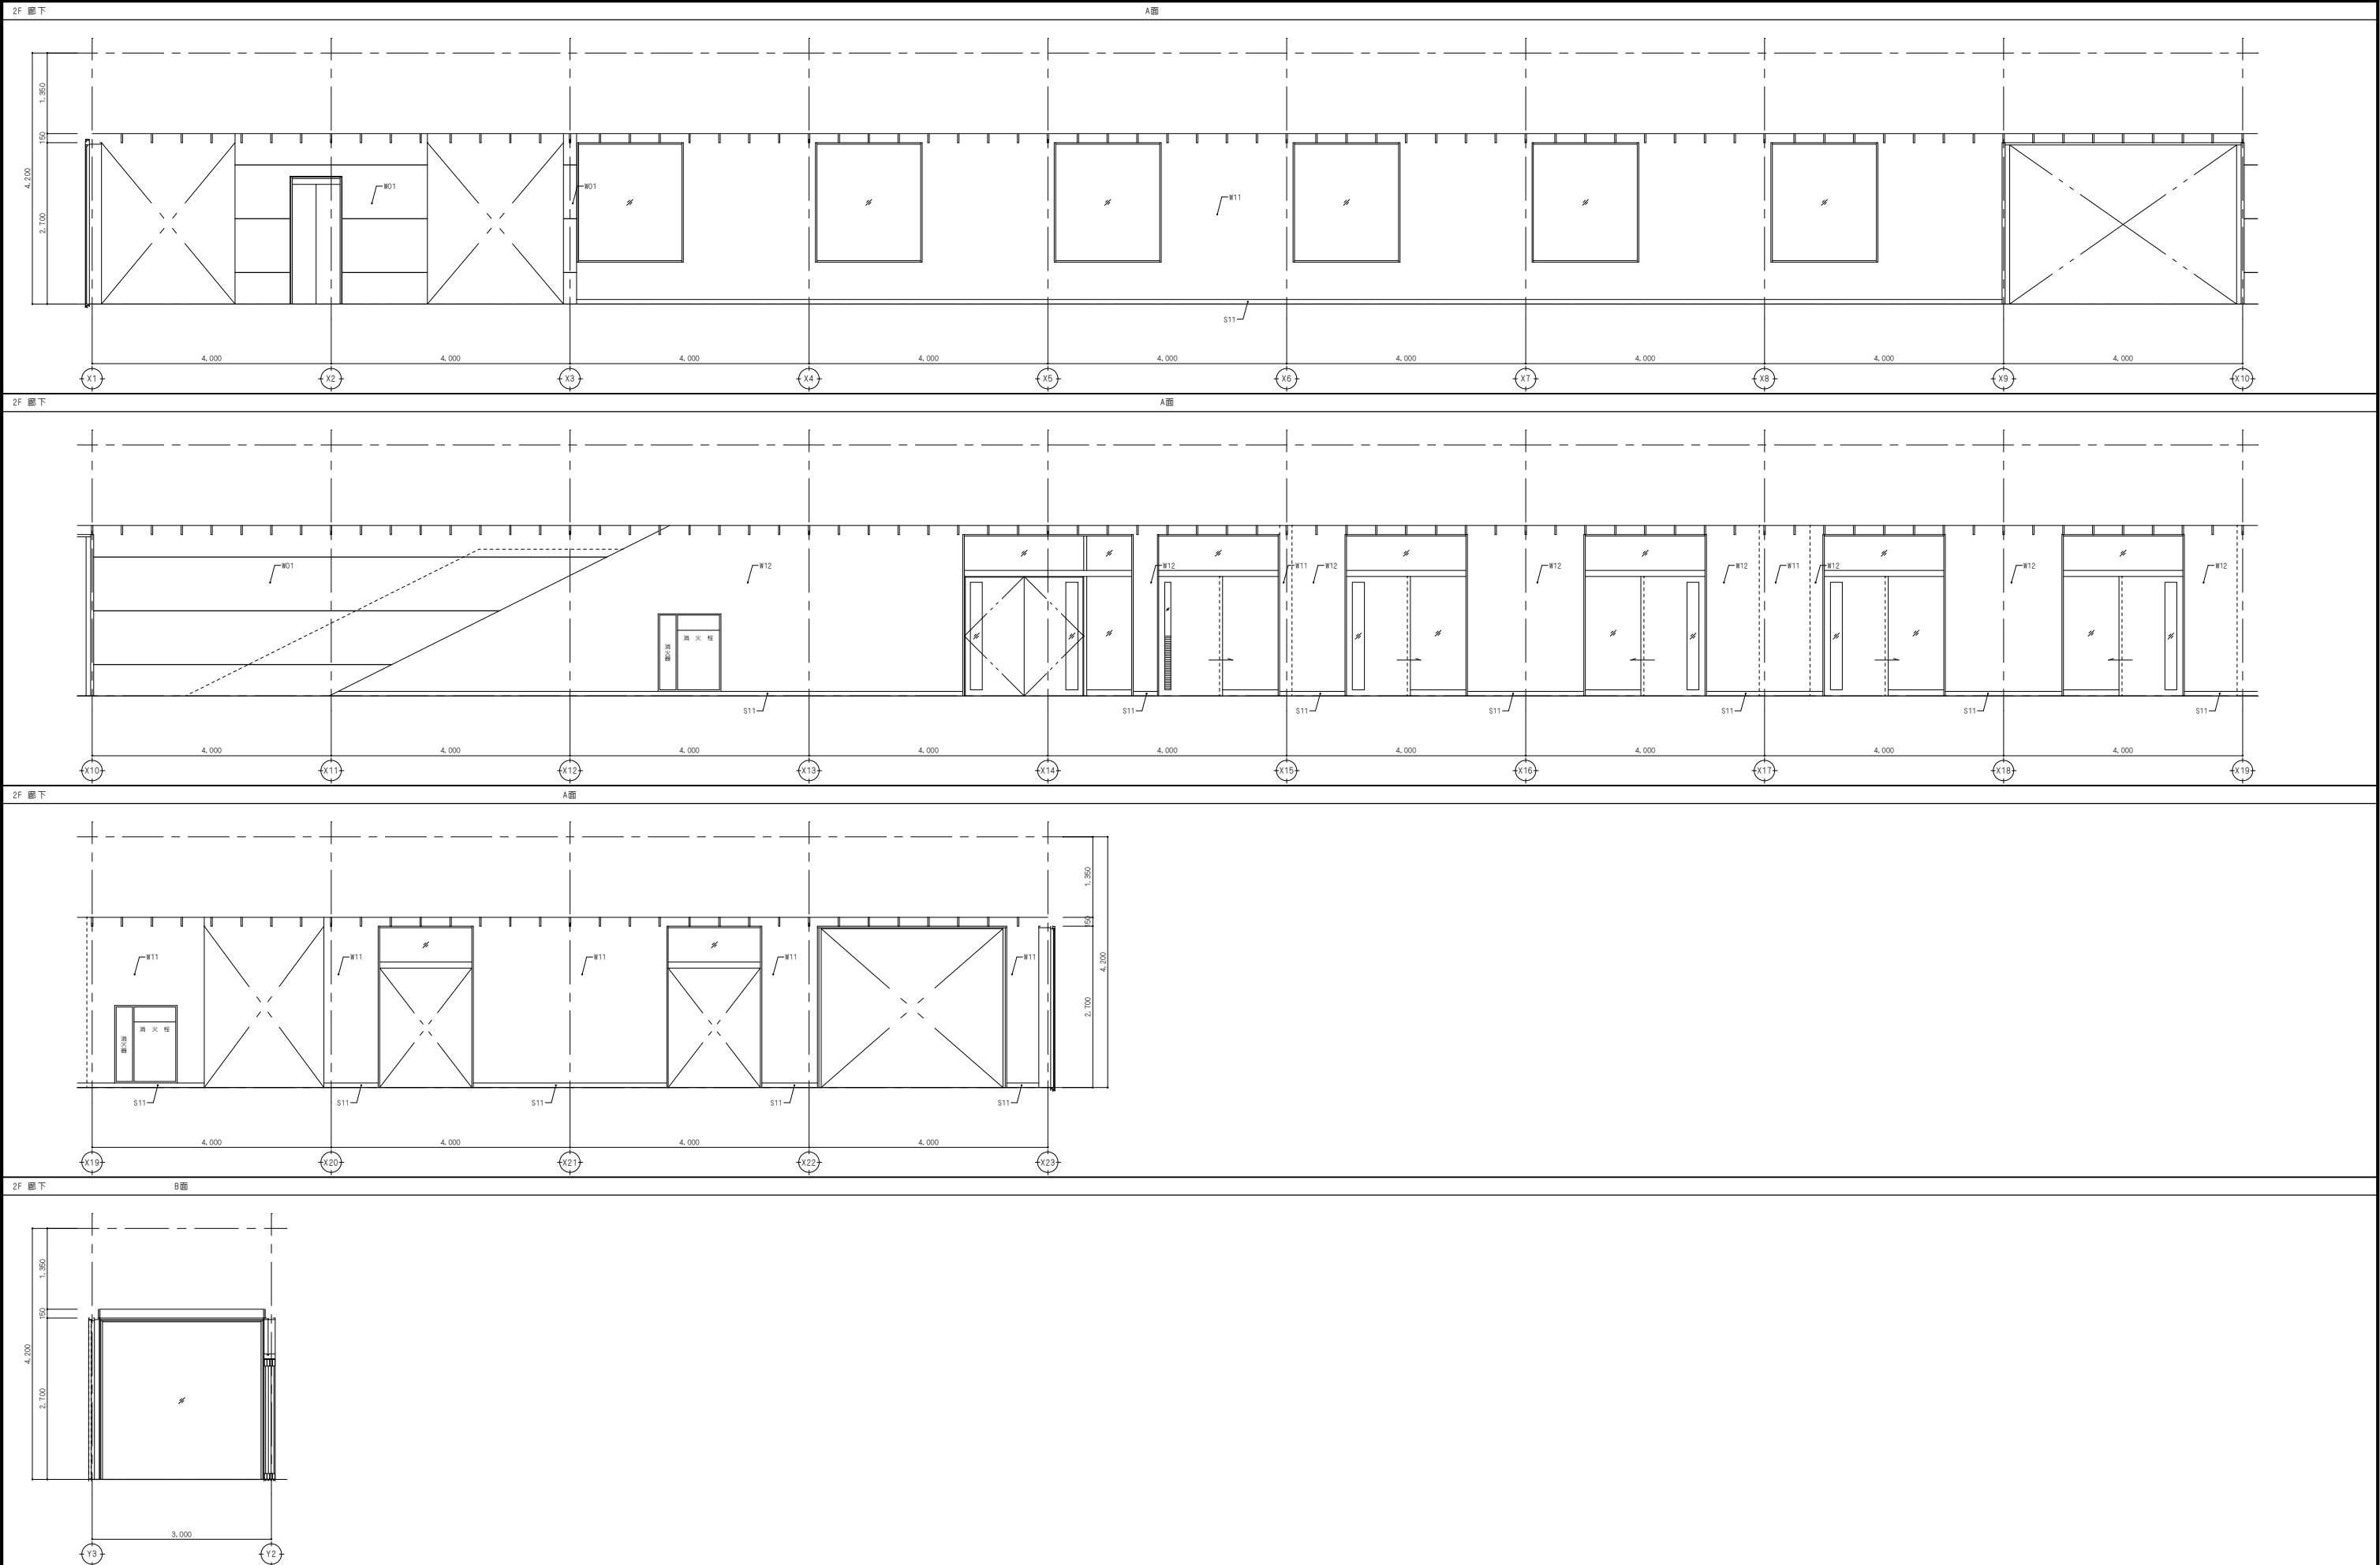






備 考		NISSHIN SEKKEI 日新設計株式会社 三重県知事登録第1-518号 一般建築士 No. 205708 出口雄樹	Job Title 令和7年度（仮称）南伊勢町立南島地区統合小中学校建設工事 1工区						DATE 2025 - 11	
			Drawing Title 展開図13						SCALE A1:1/50 A3:1/100	
			代 表						設計担当者	
			一般建築士 No.205708		一般建築士 No.205708		一般建築士 No.205708		一般建築士 No.205708	
			出口雄樹		出口雄樹		出口雄樹		出口雄樹	

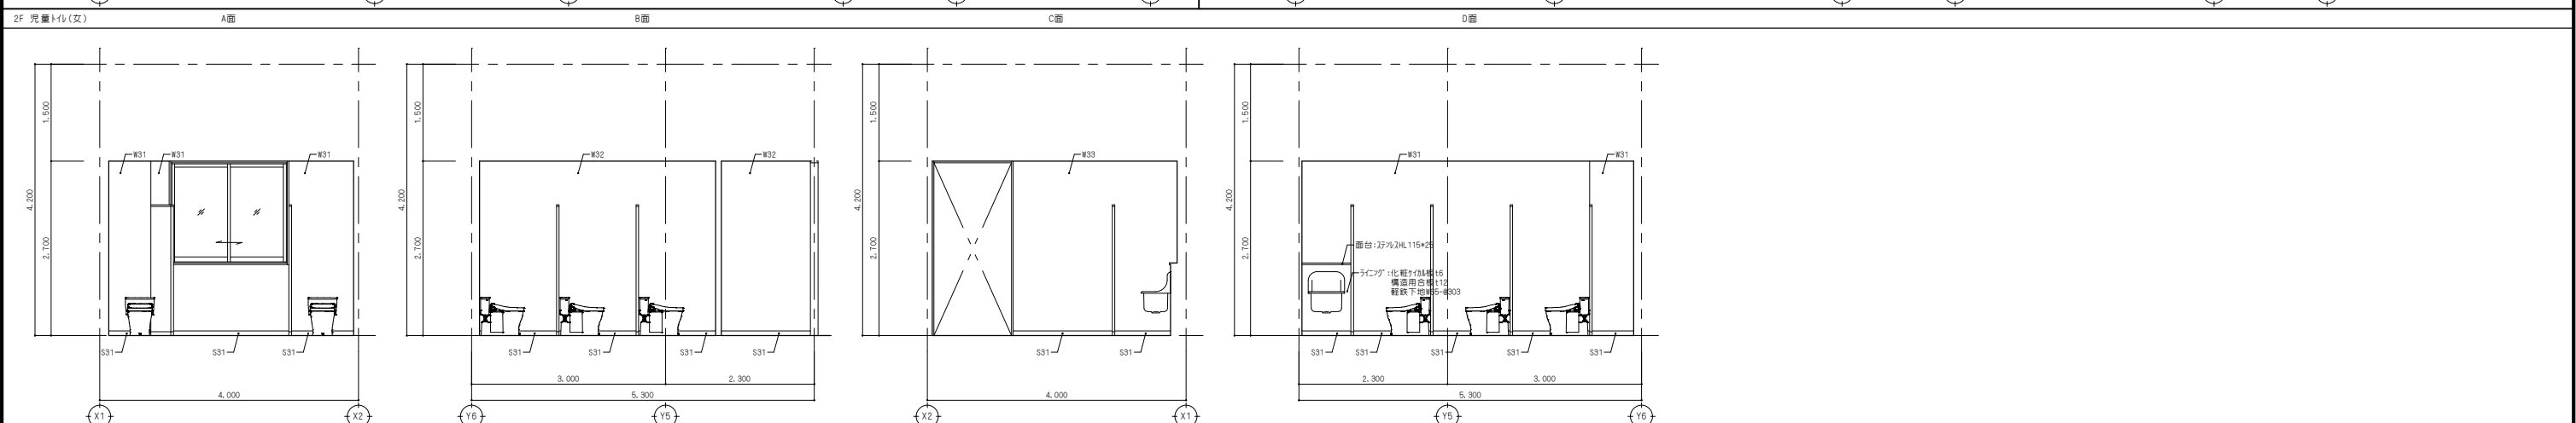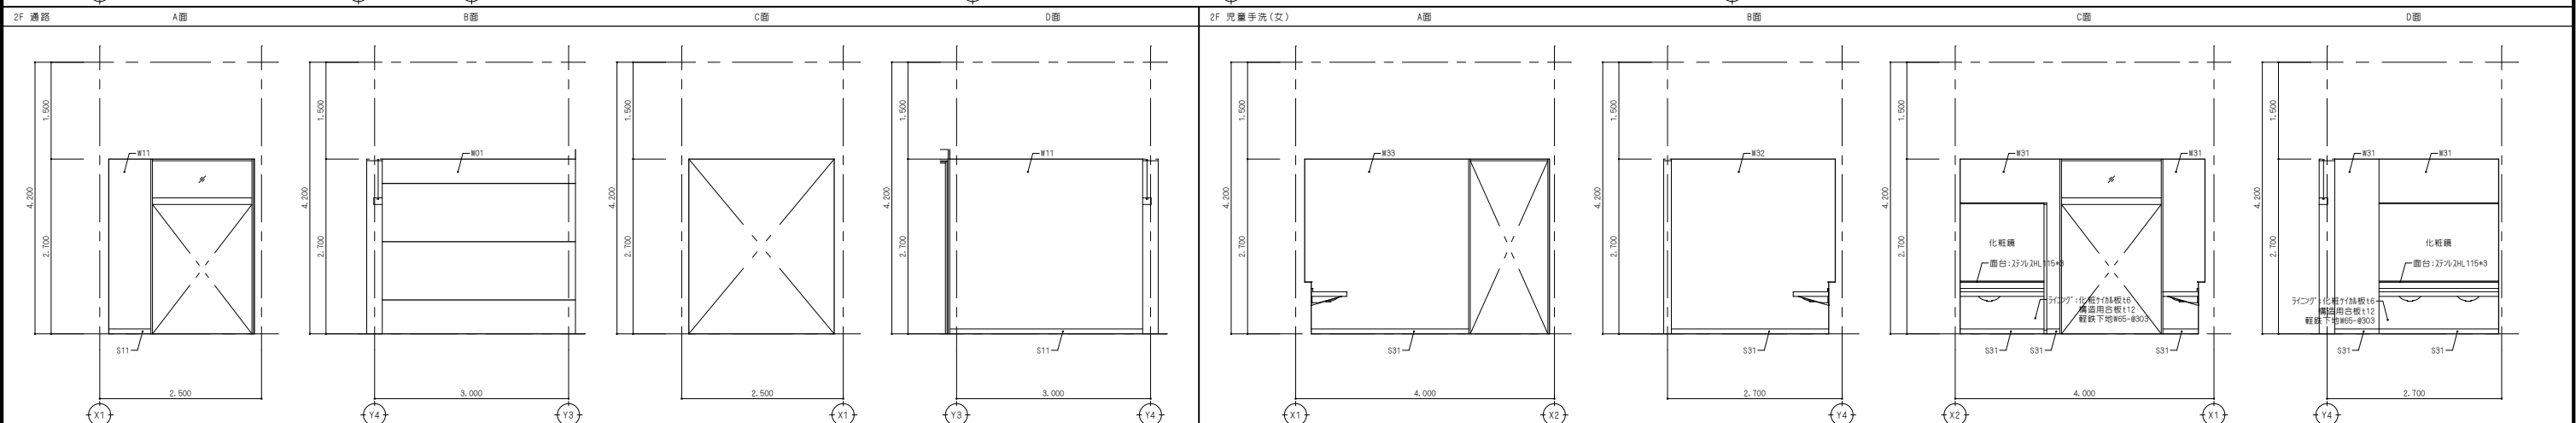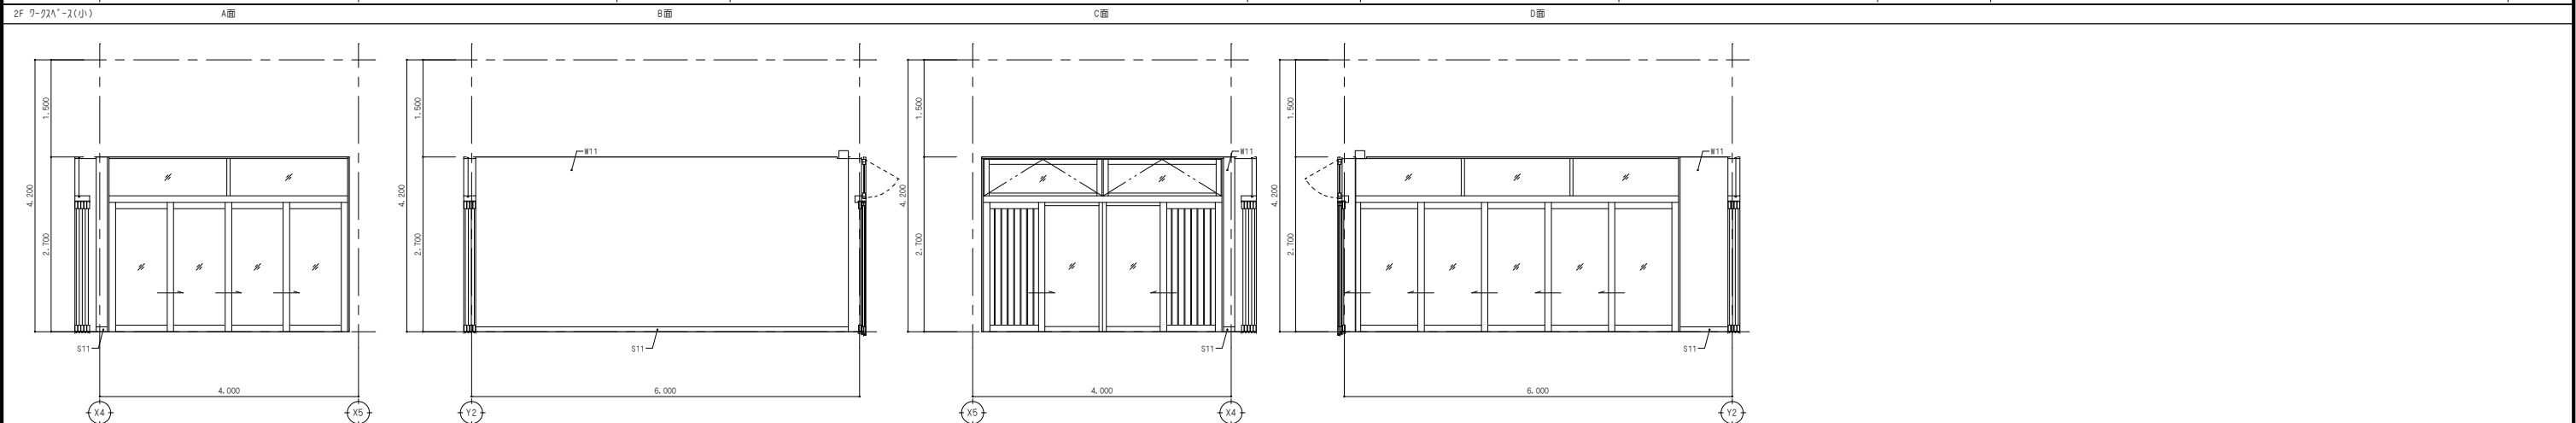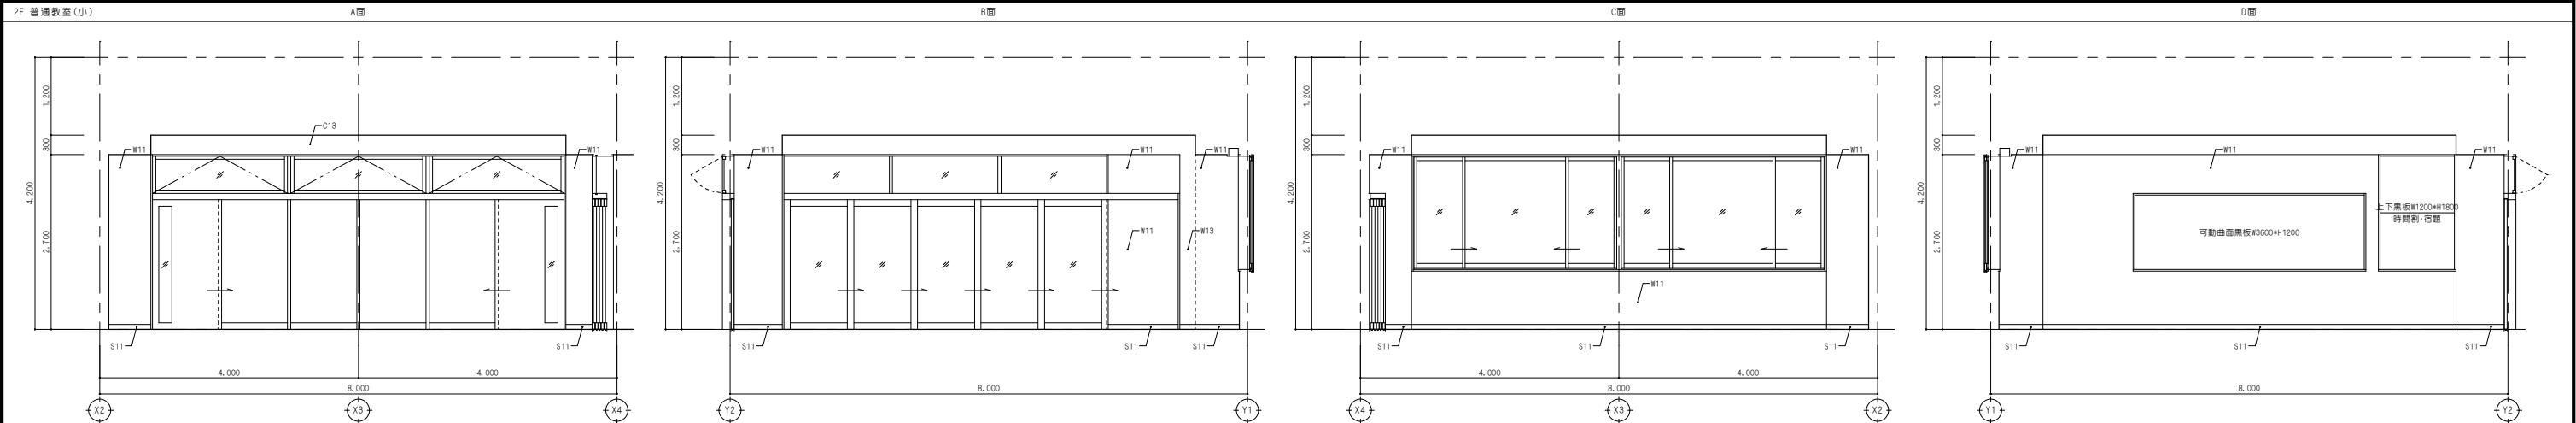


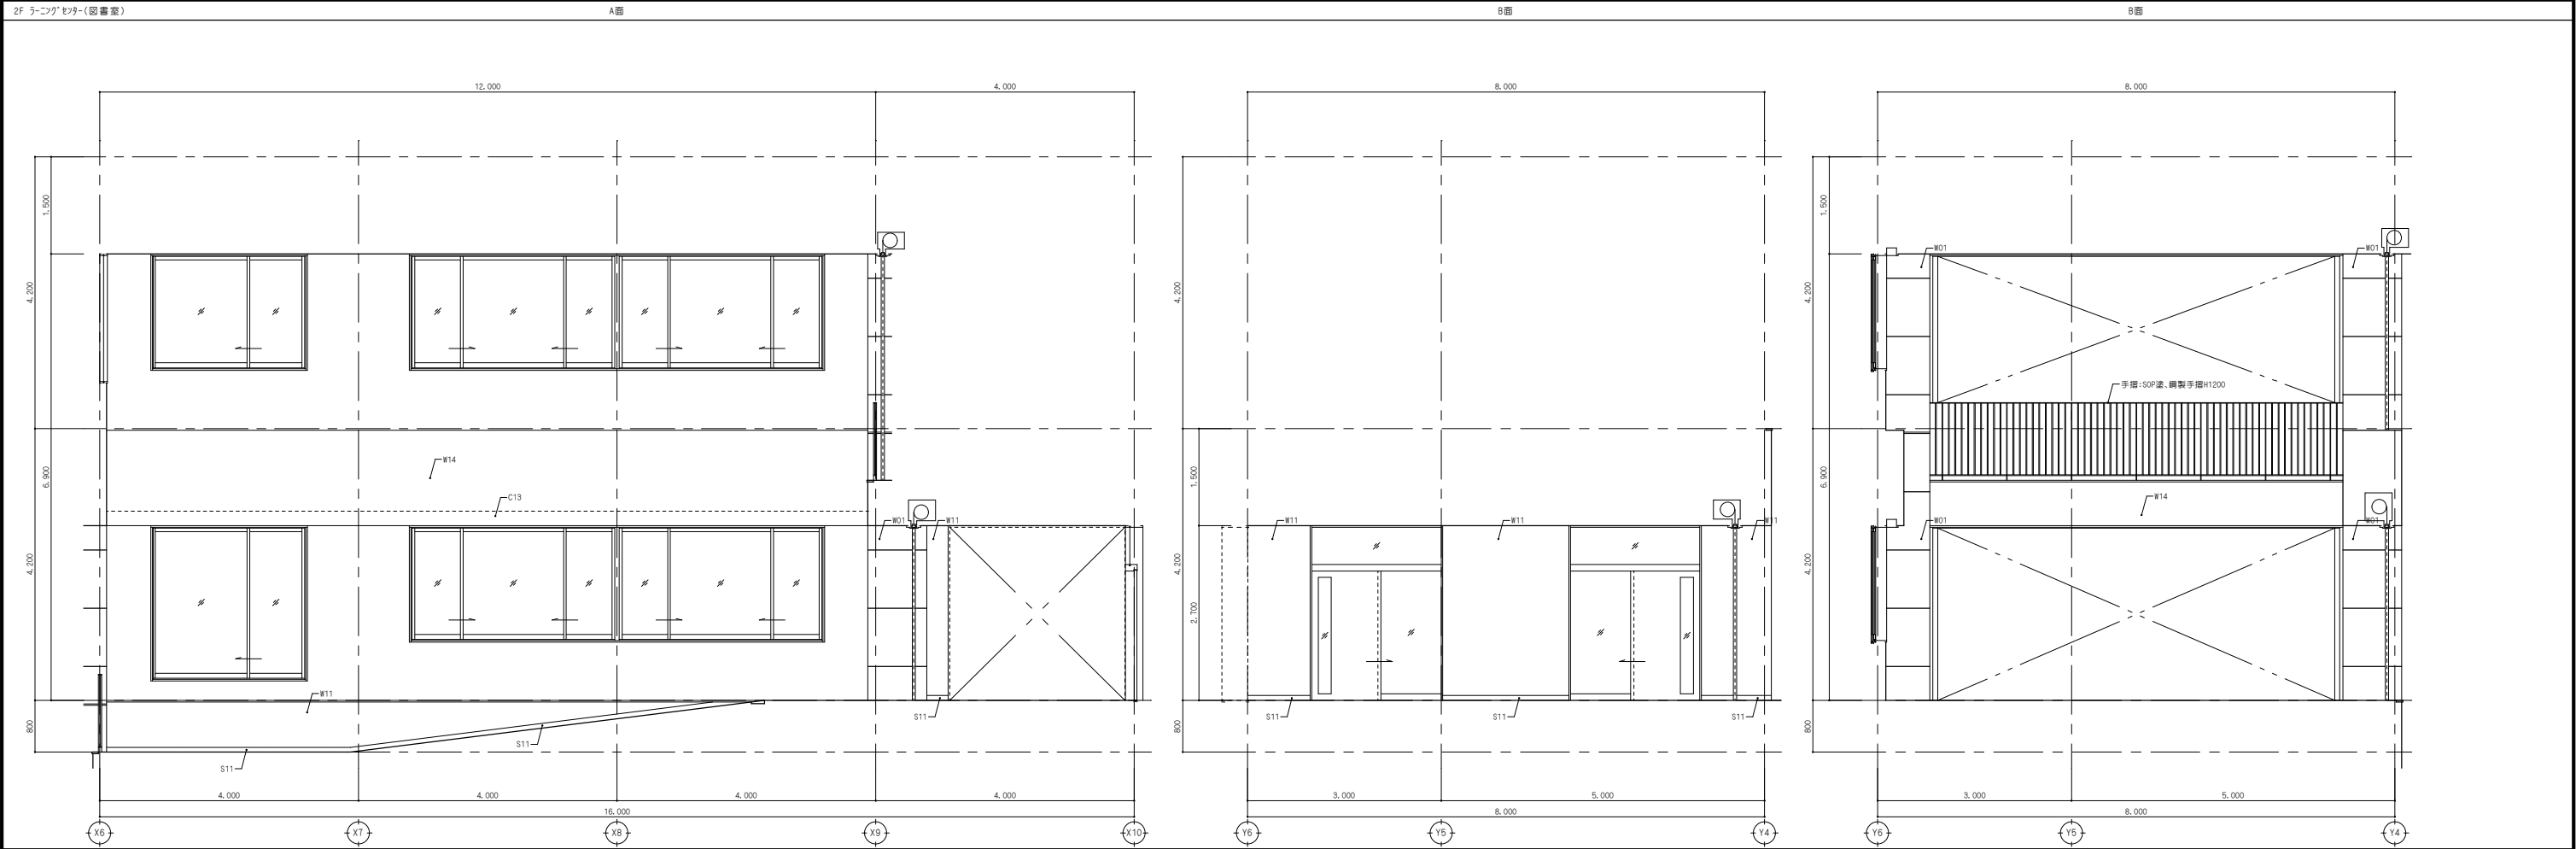
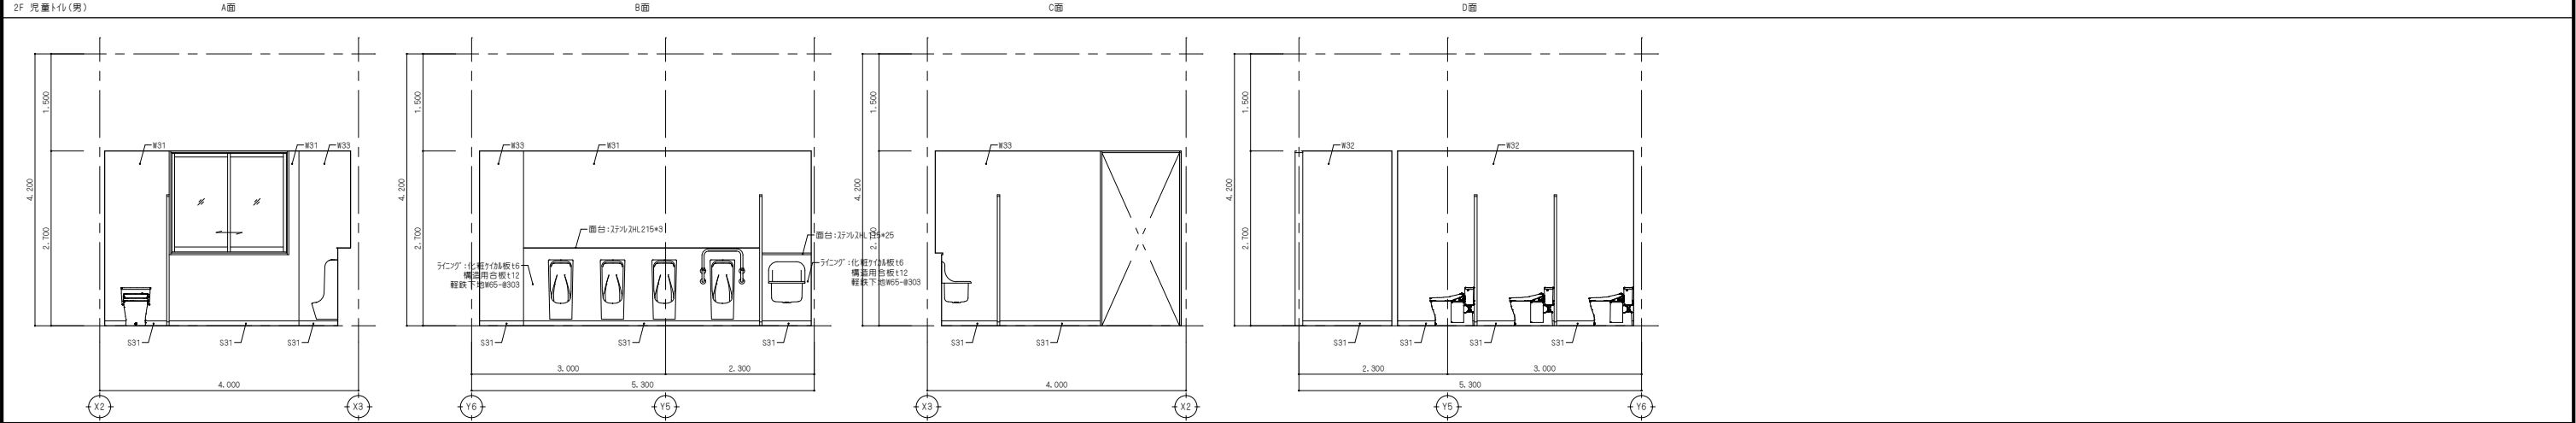
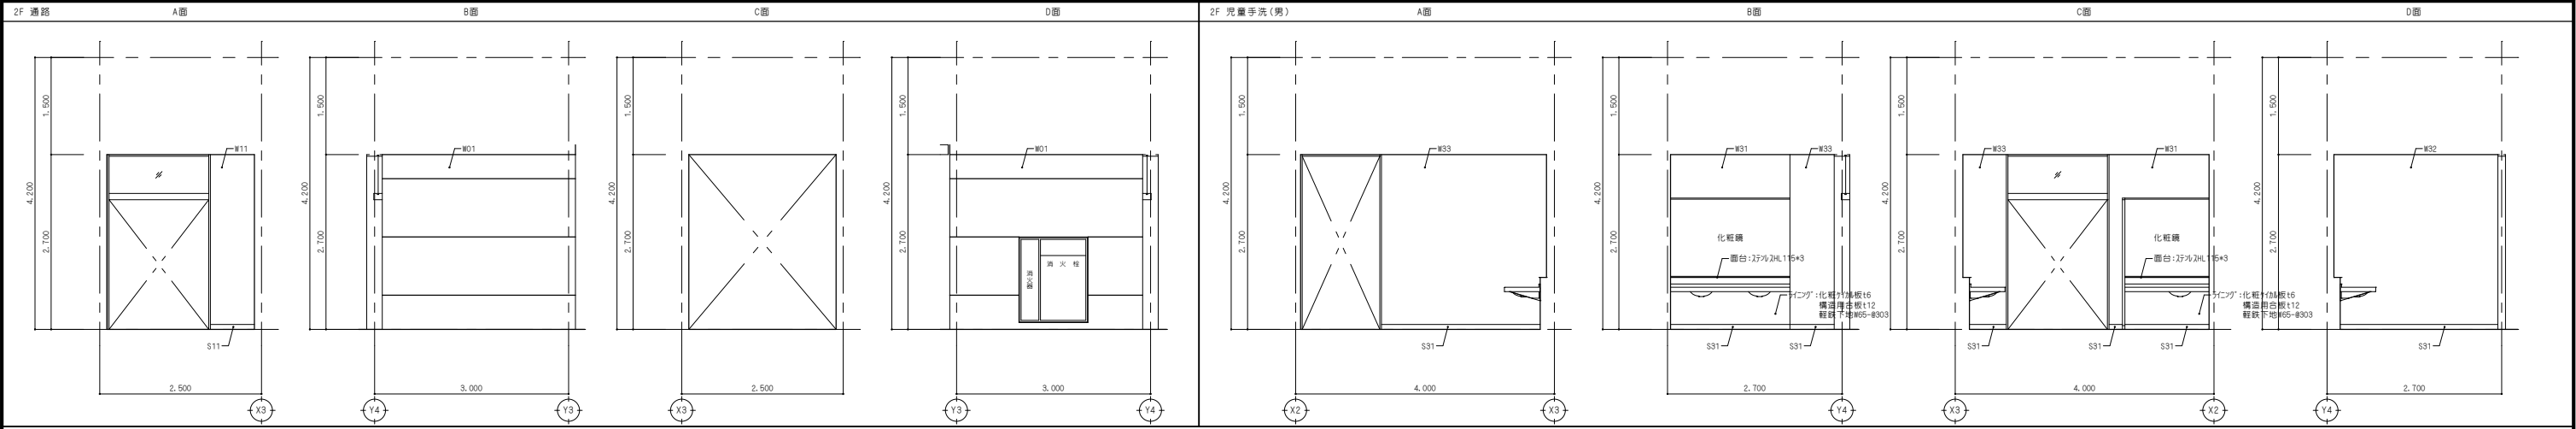


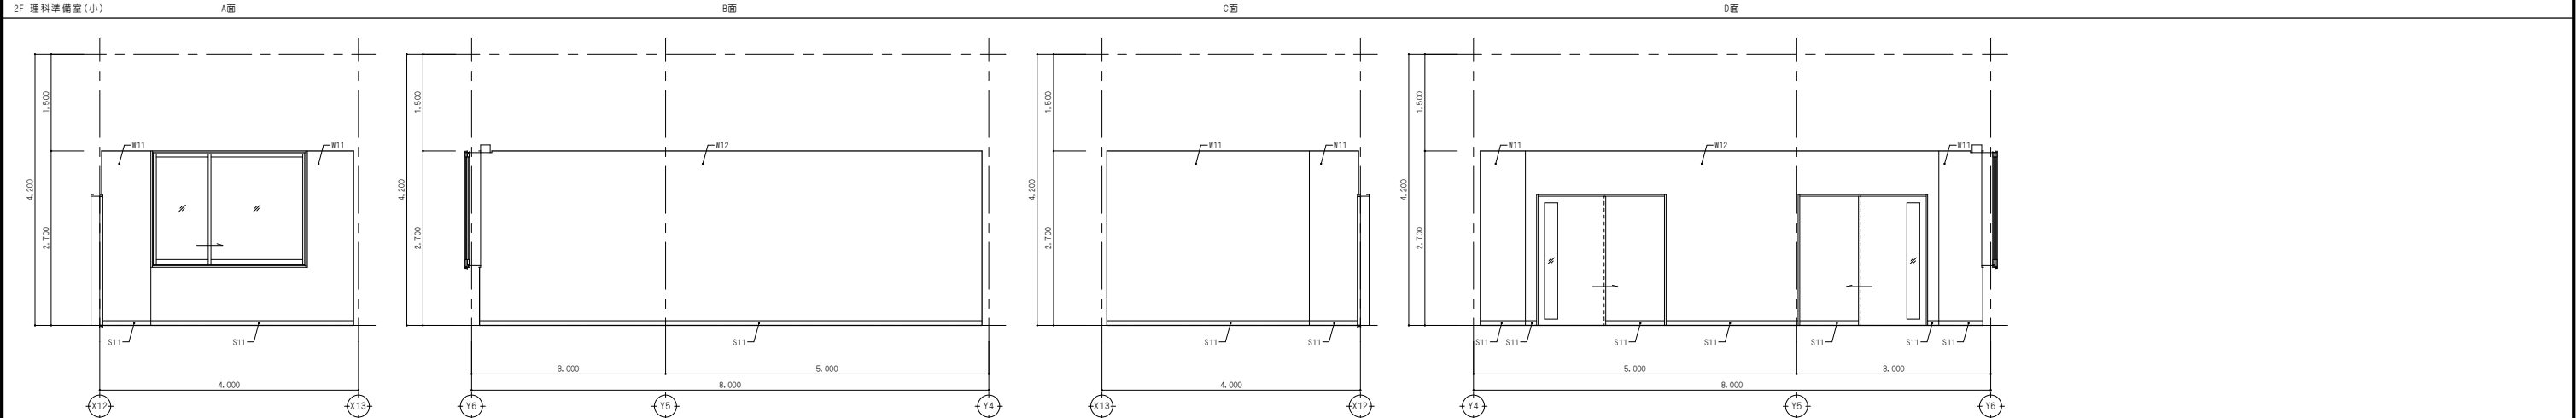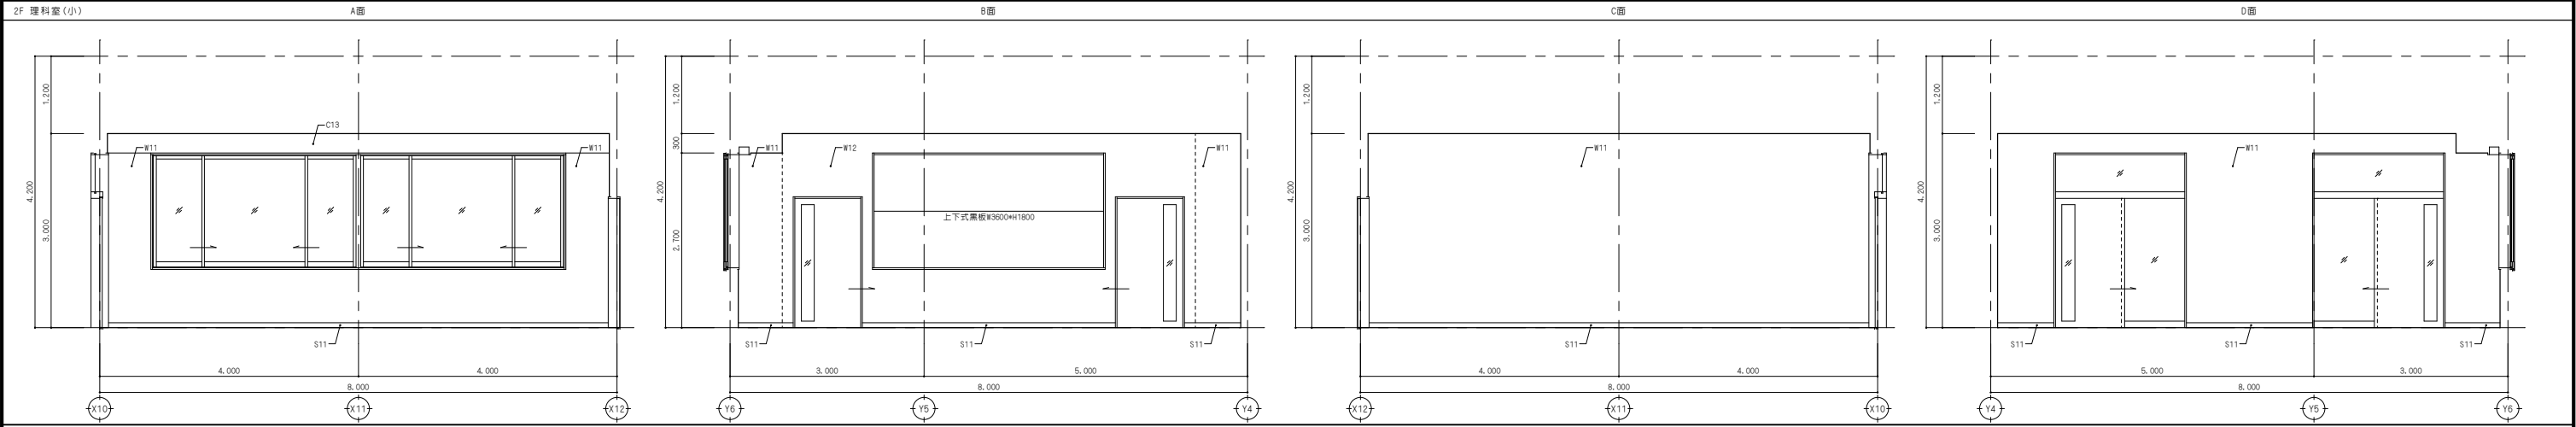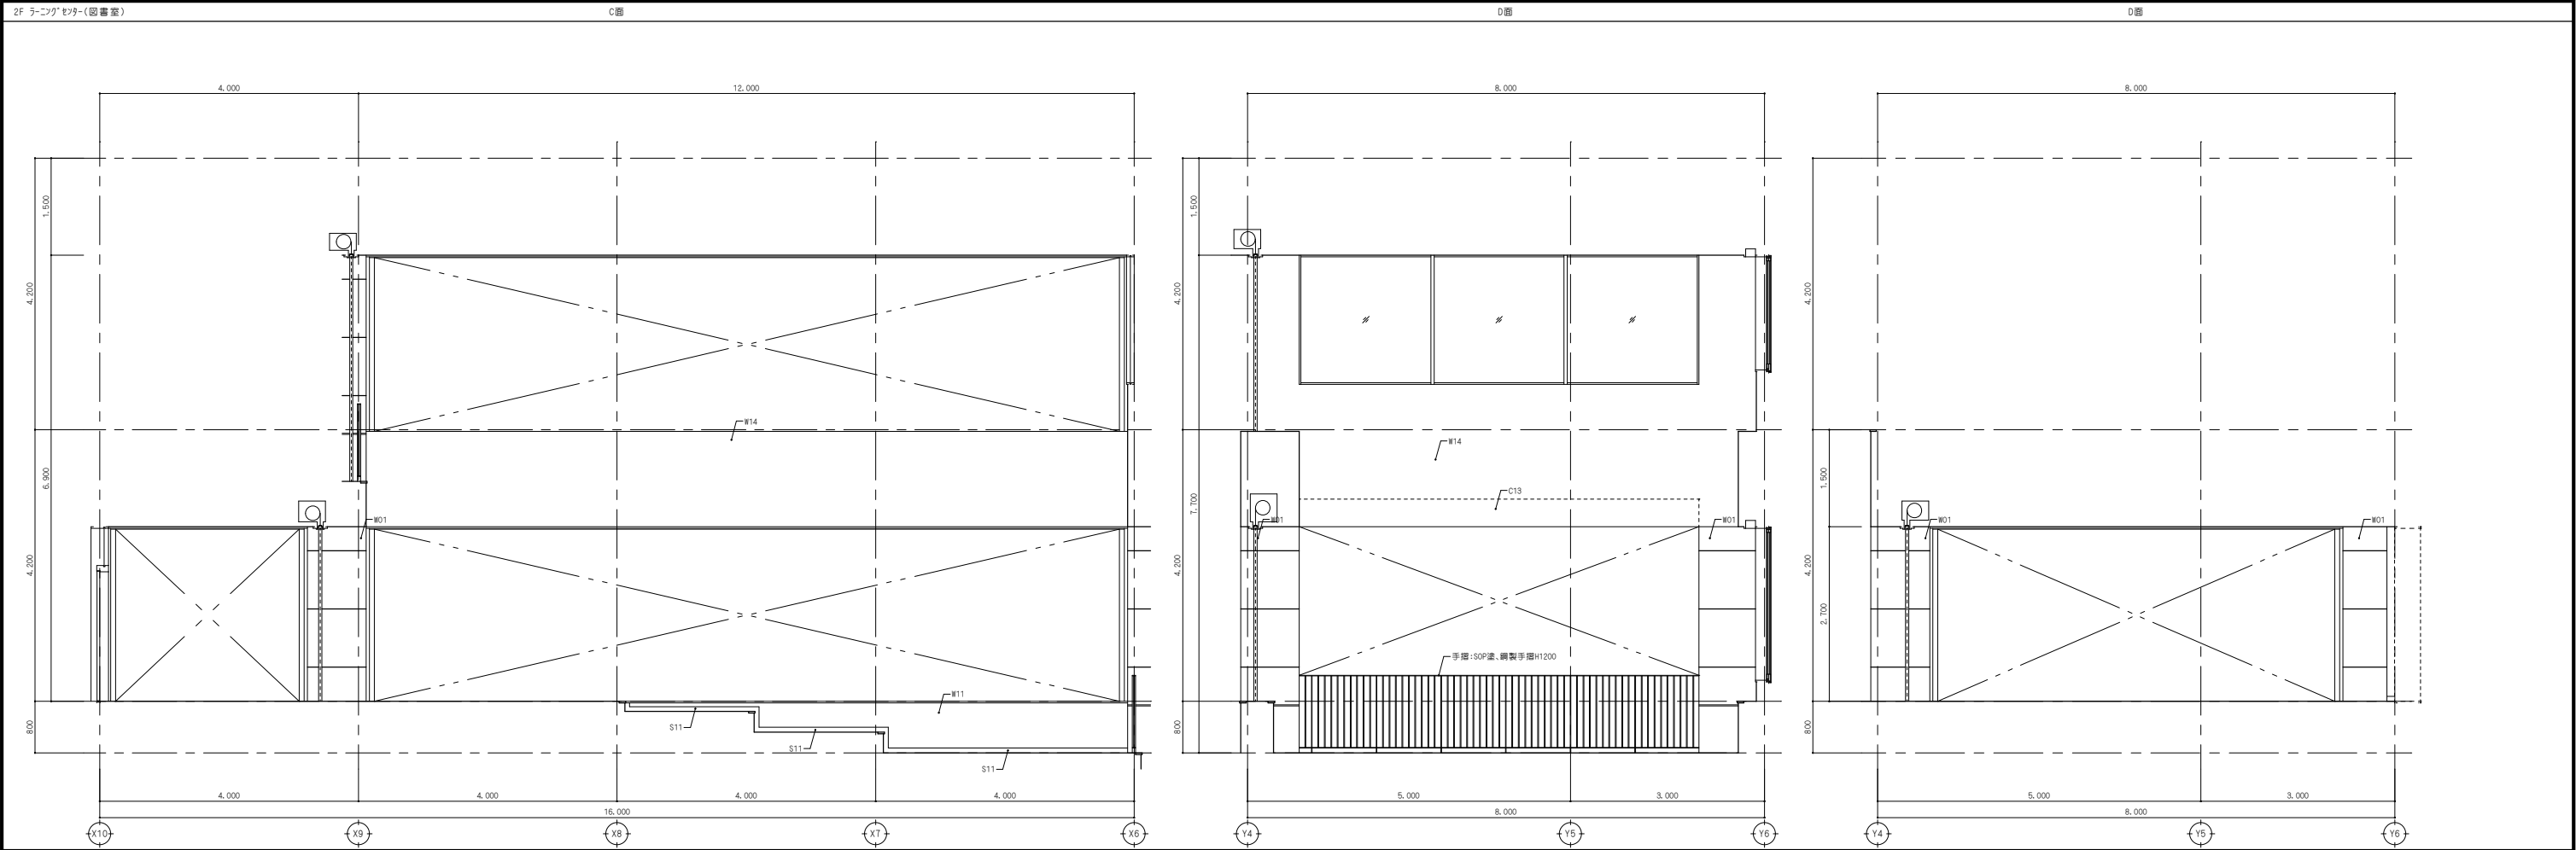


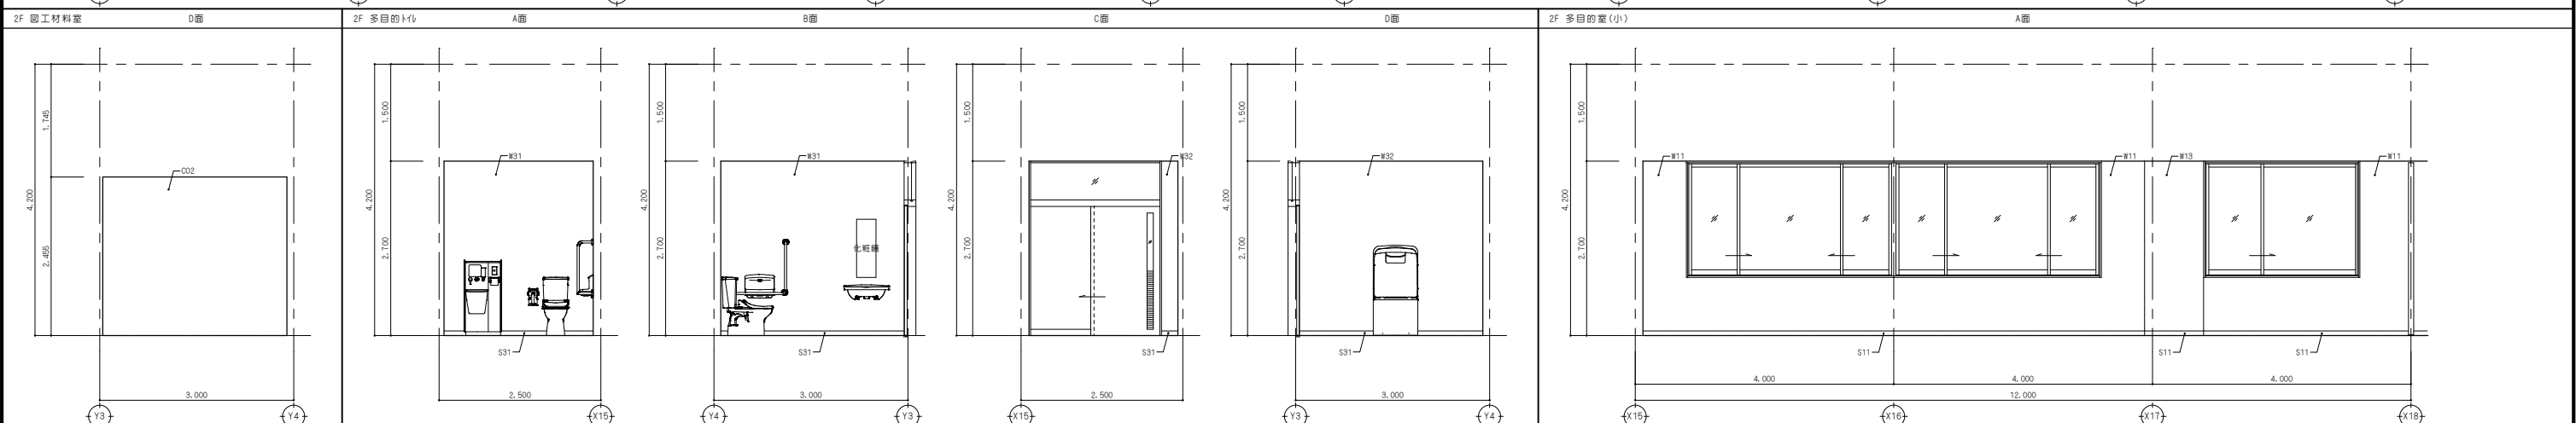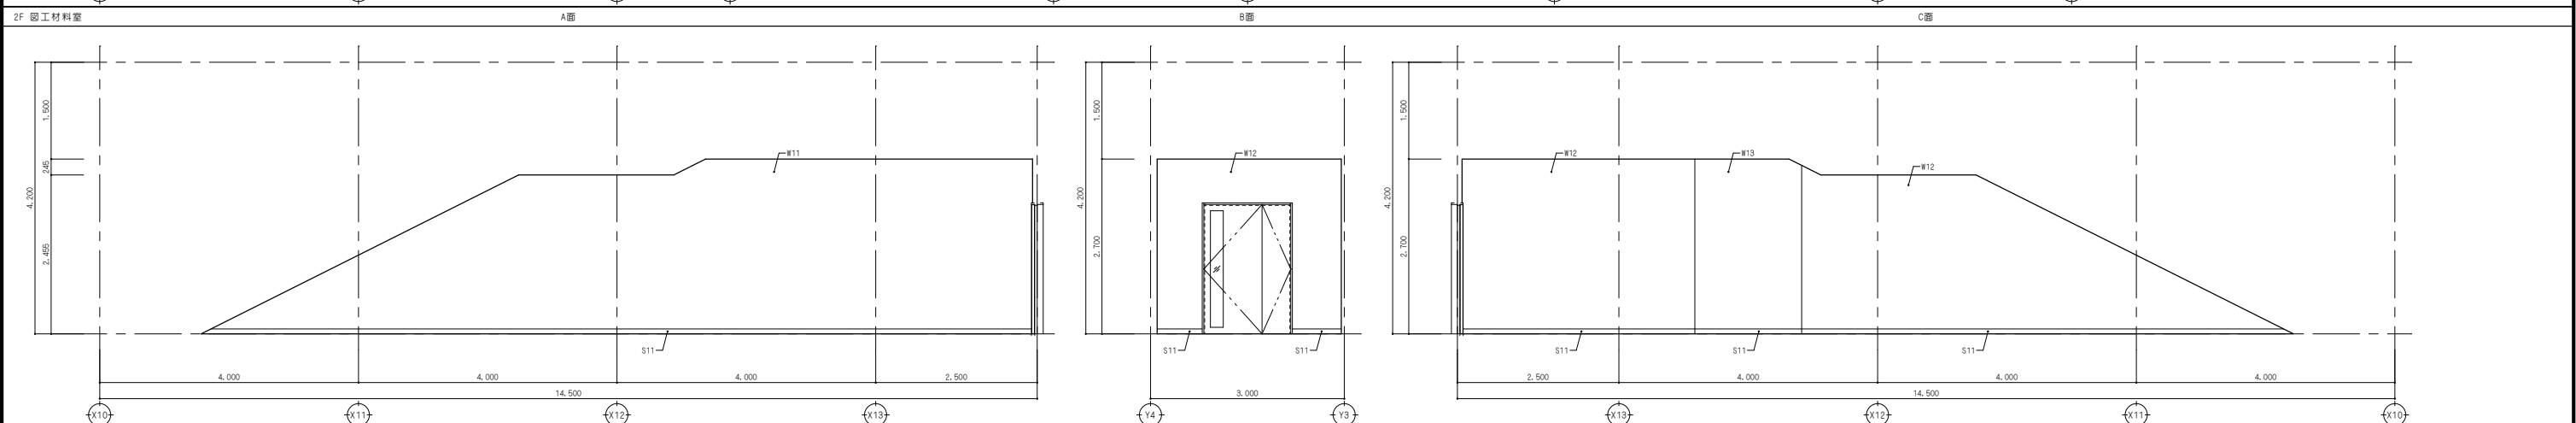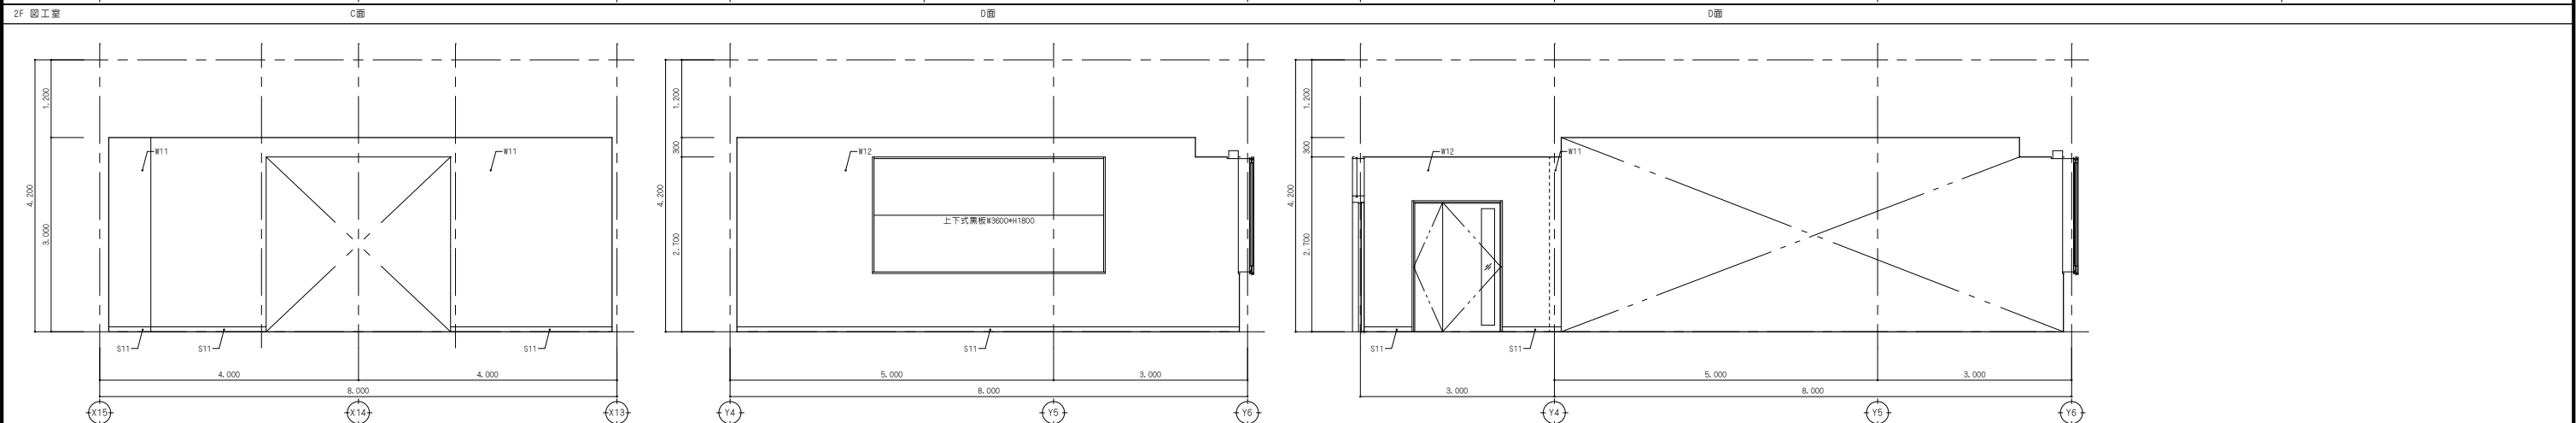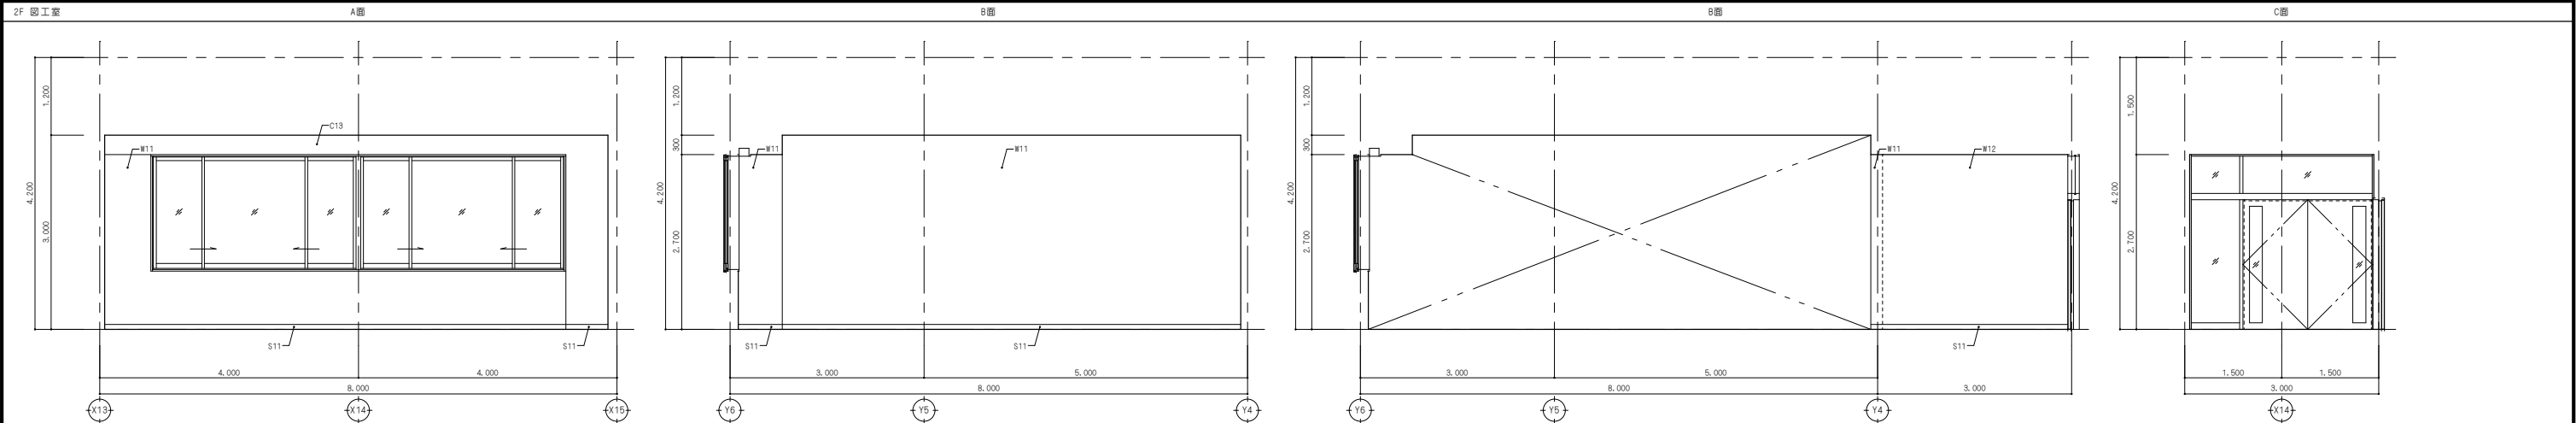


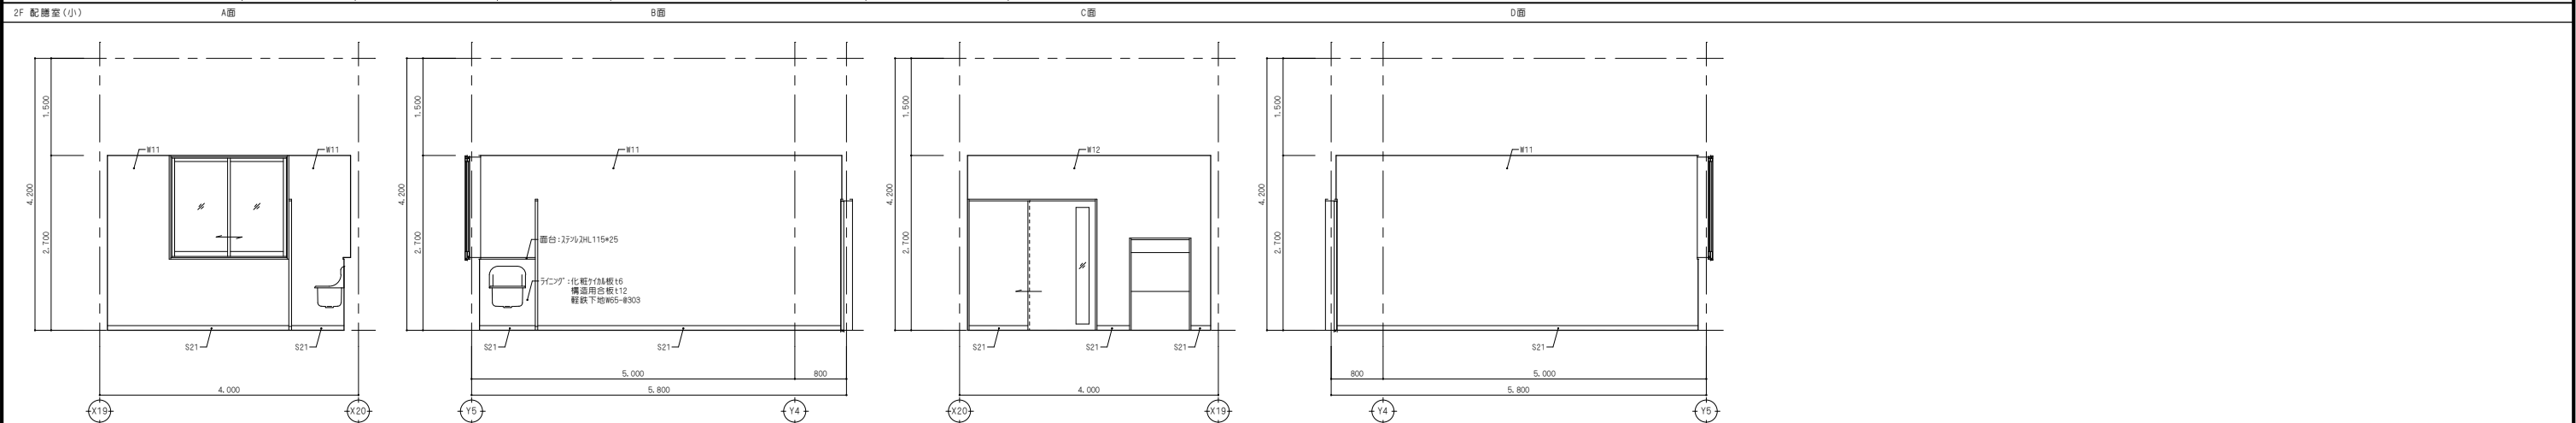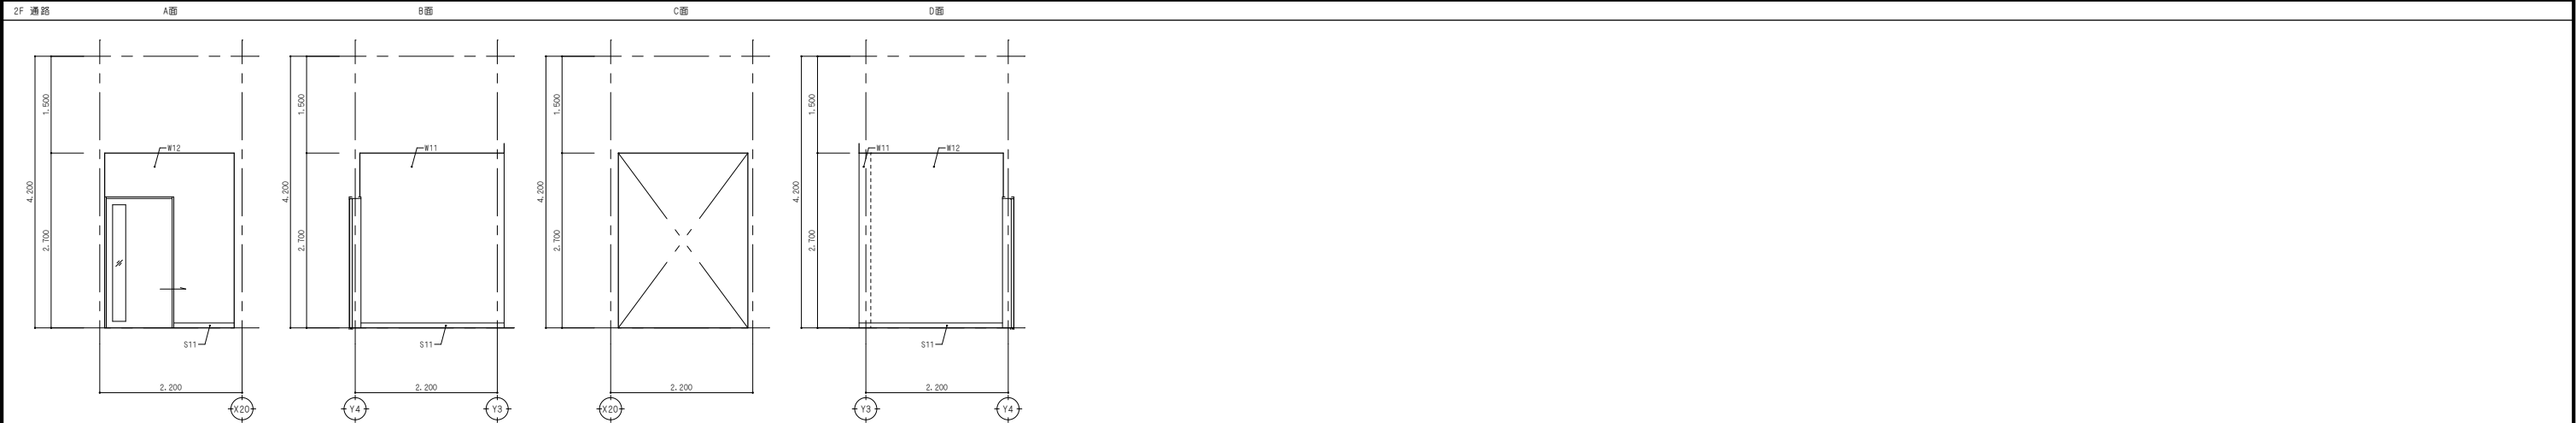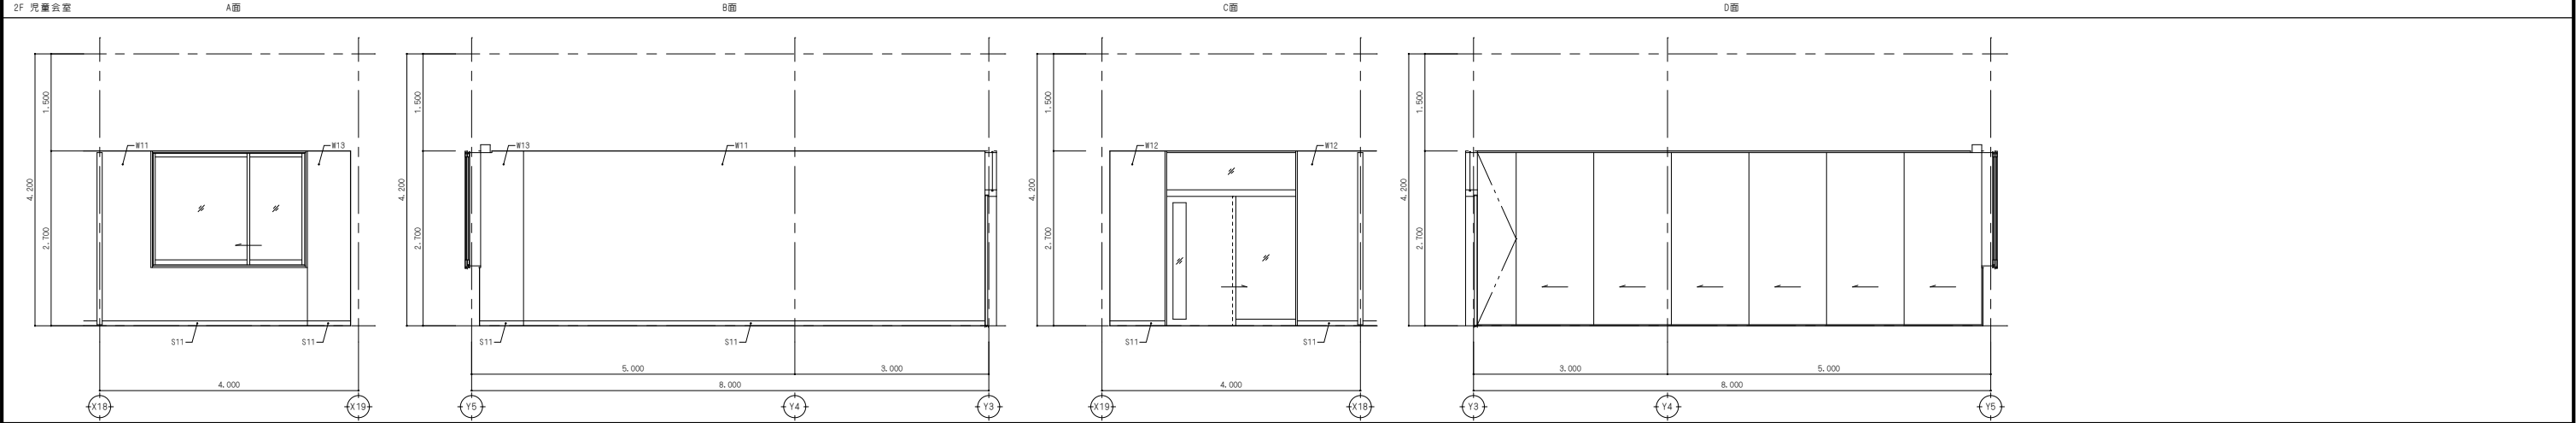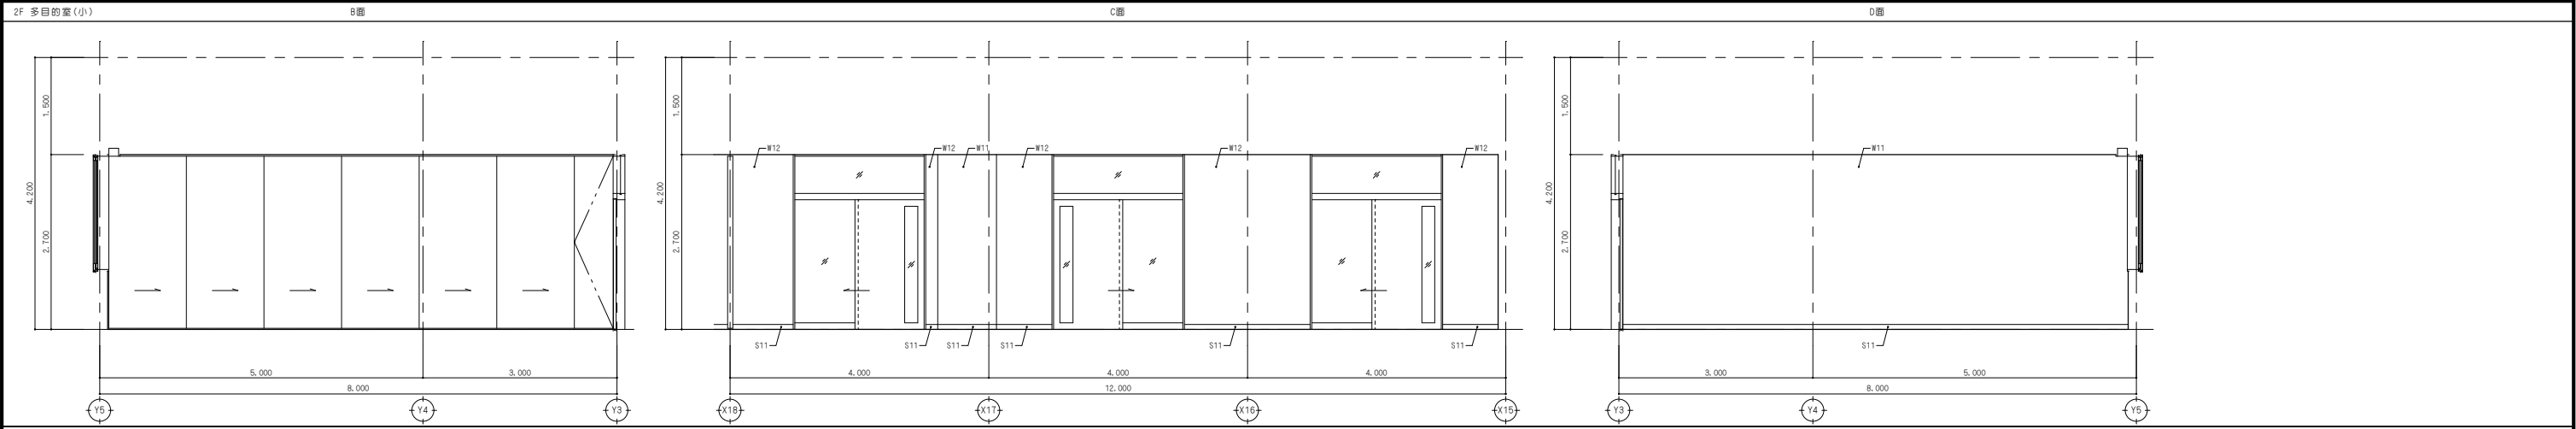



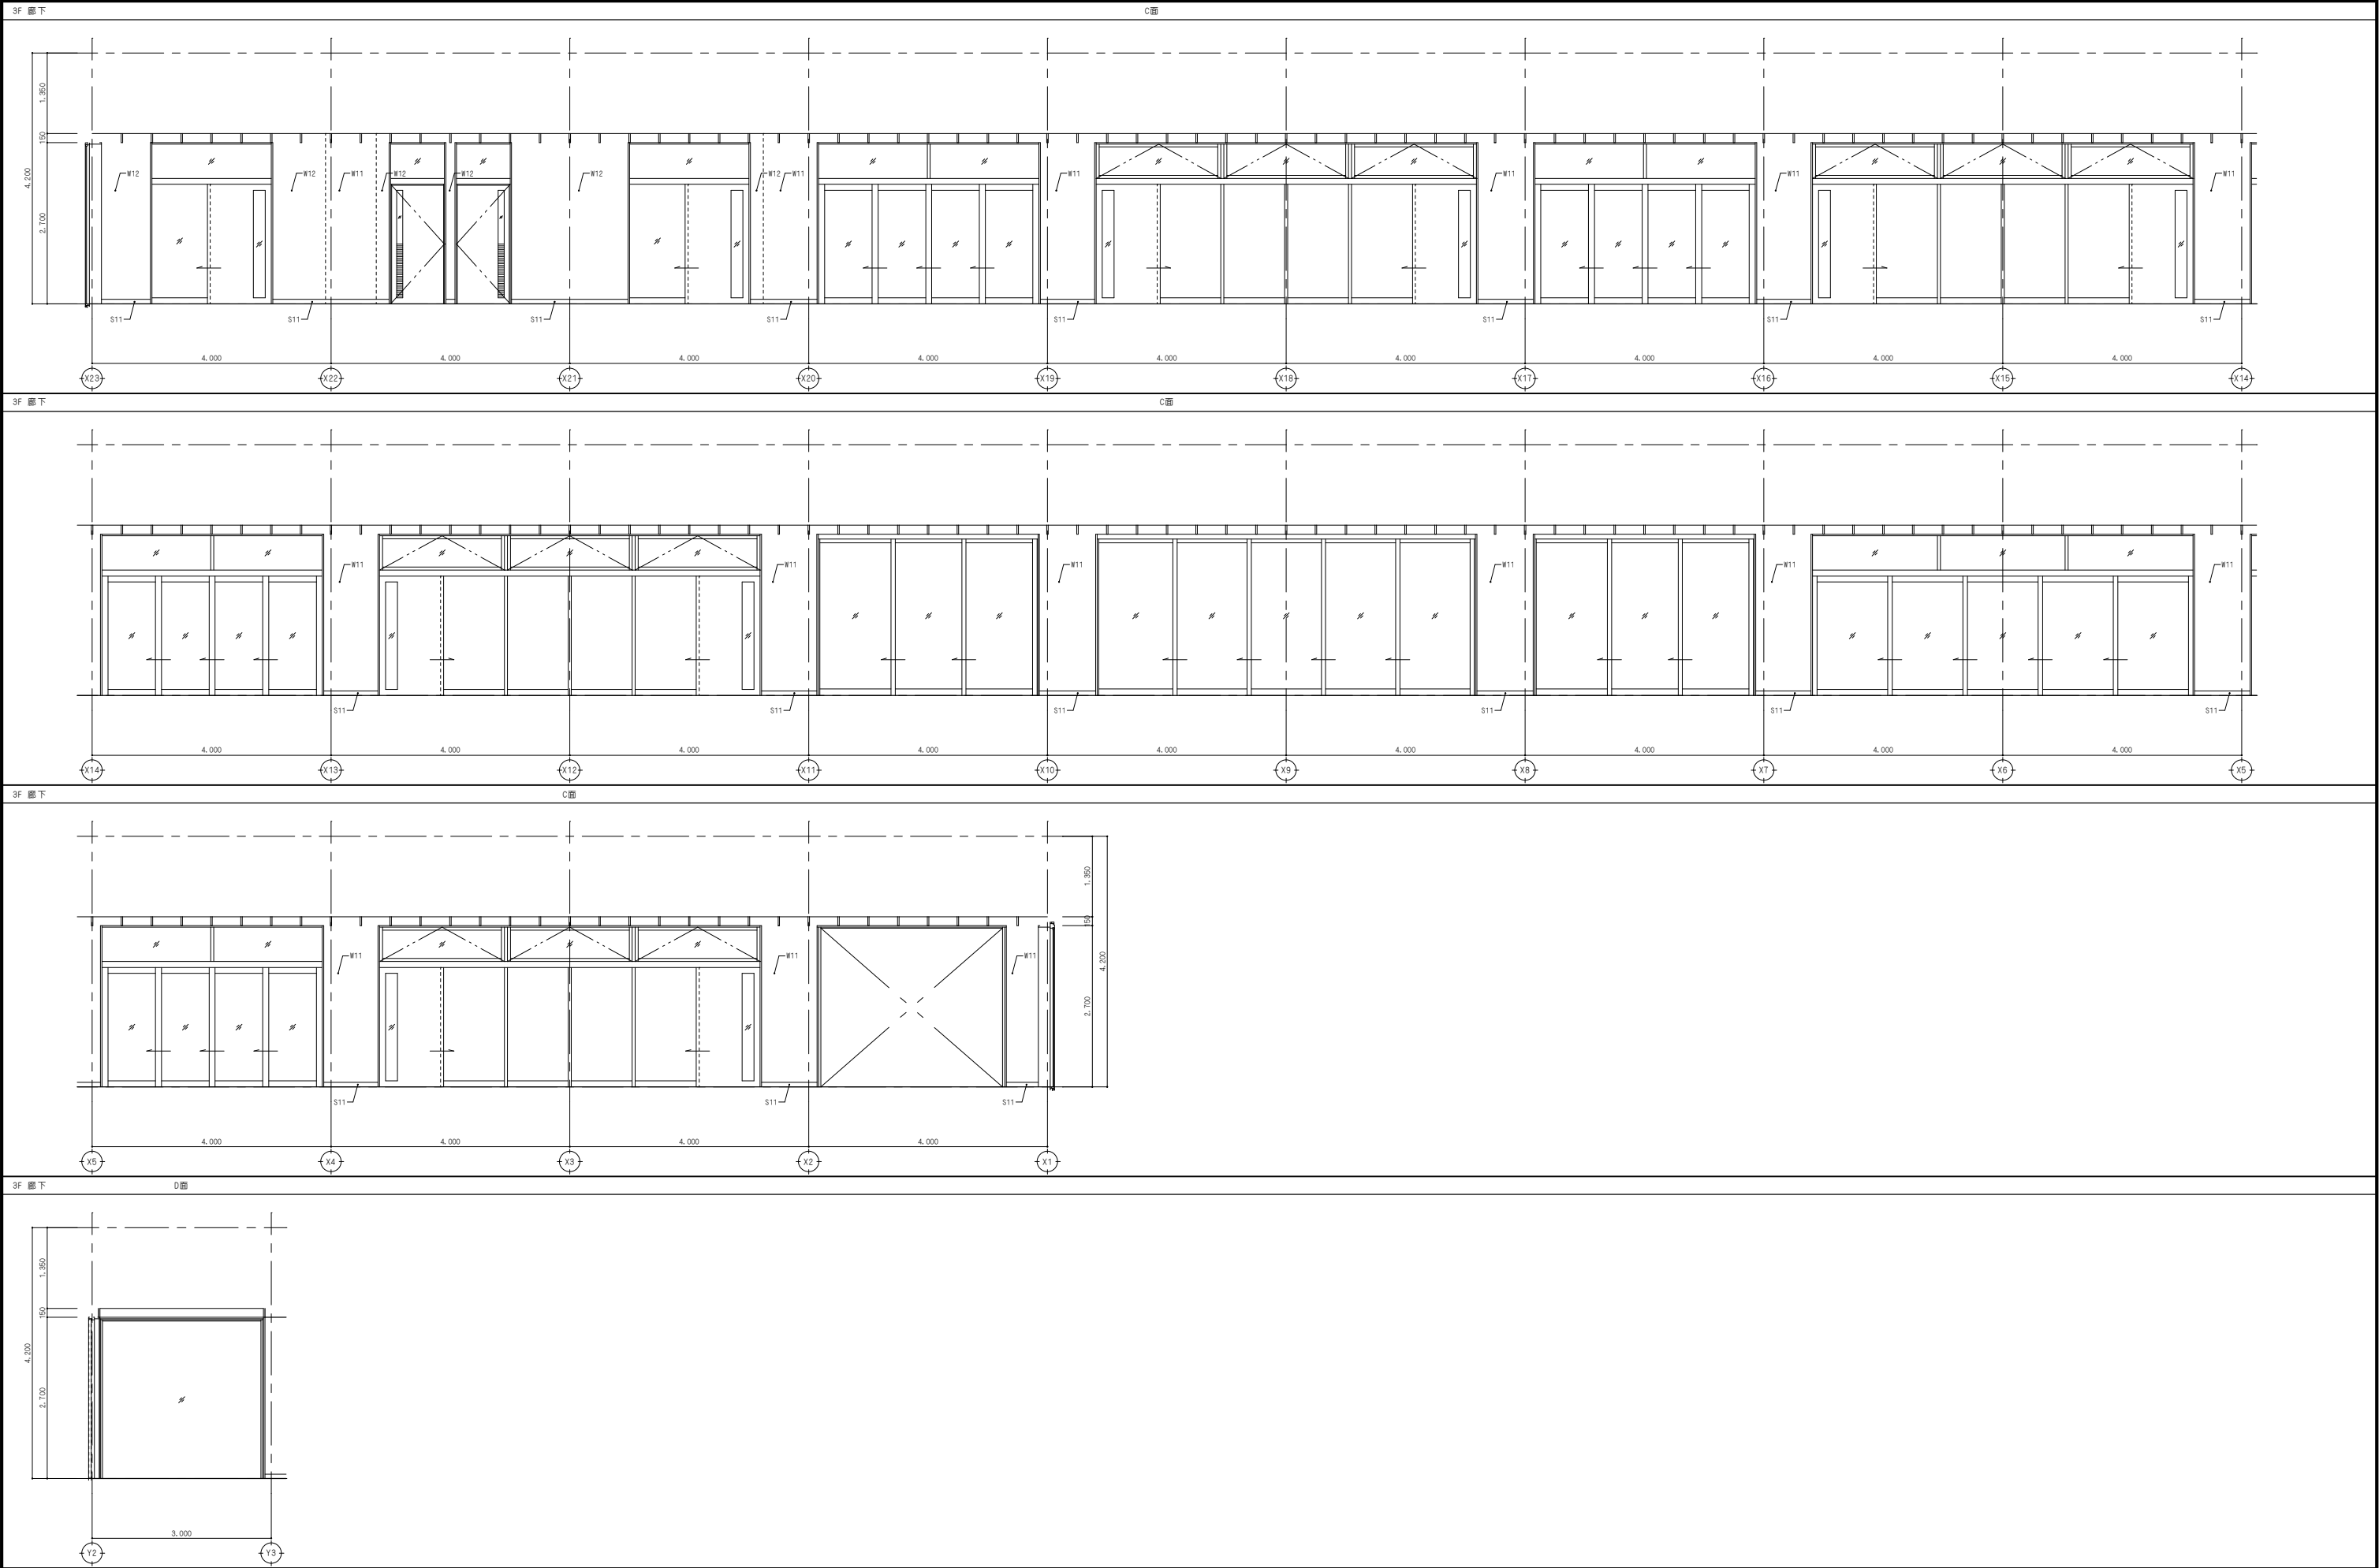


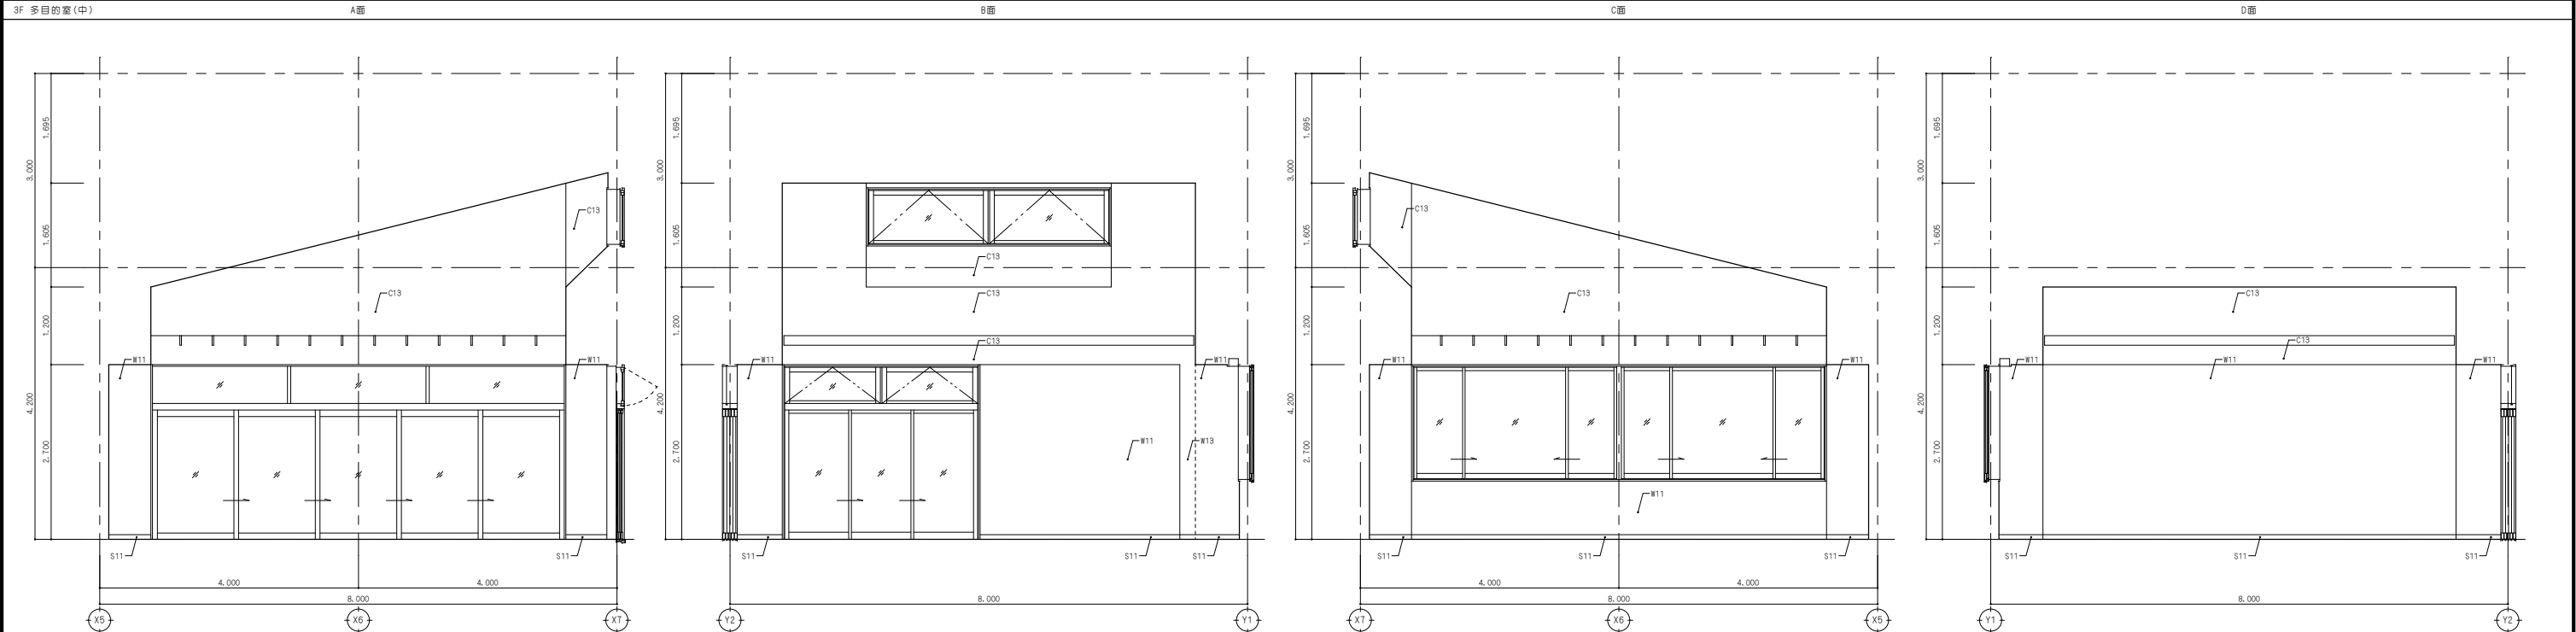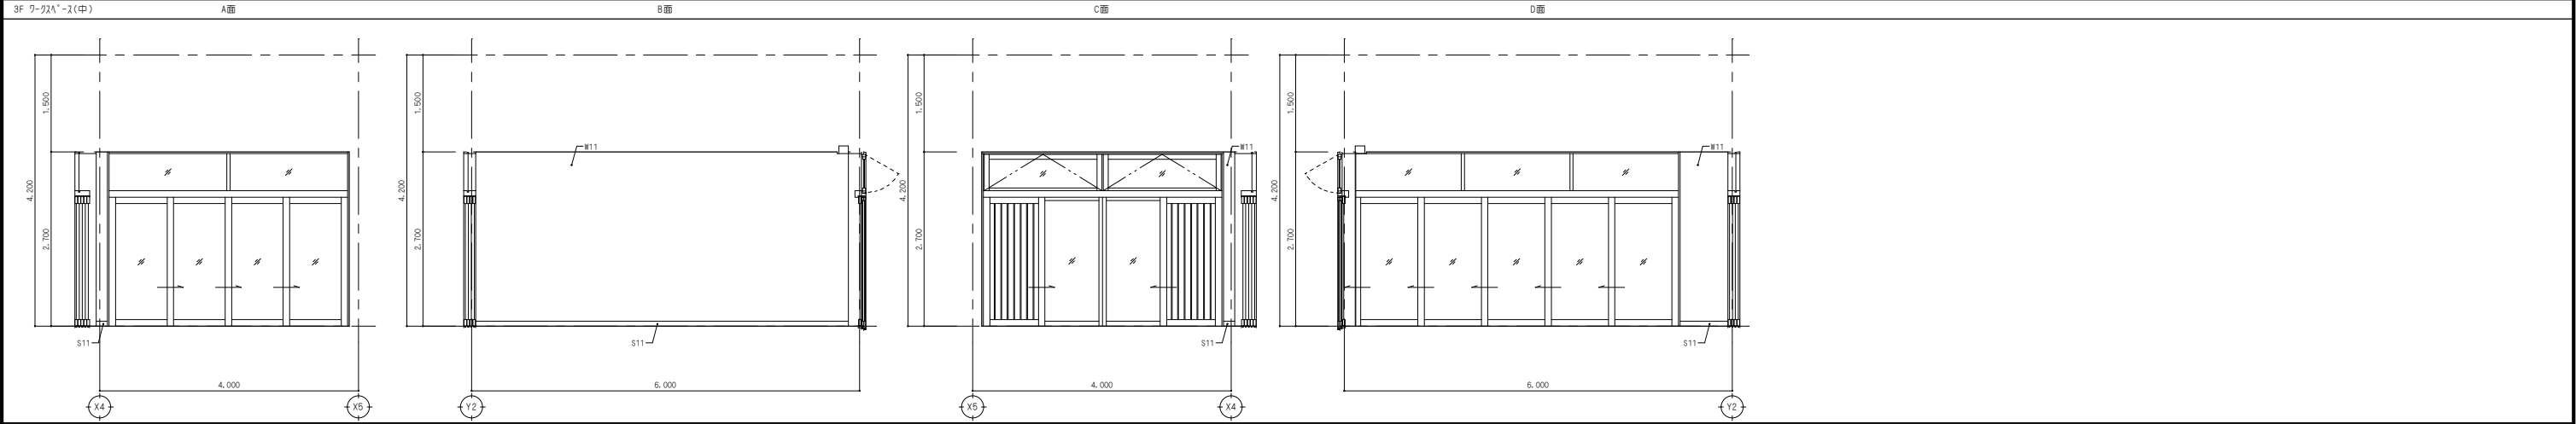
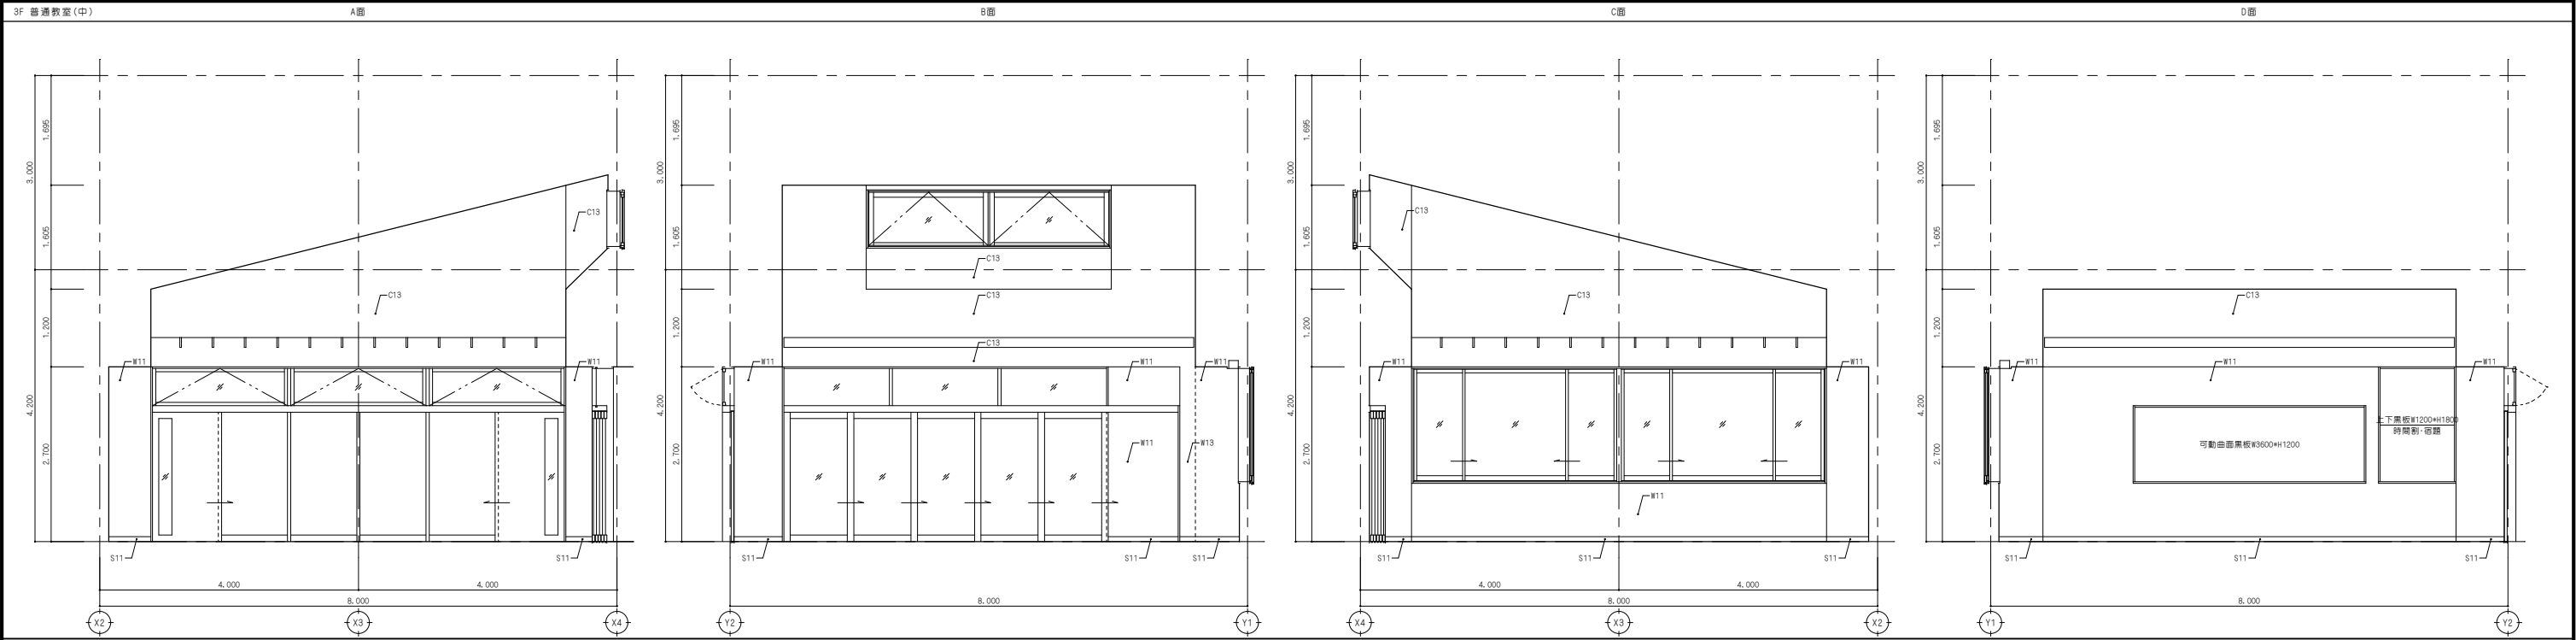


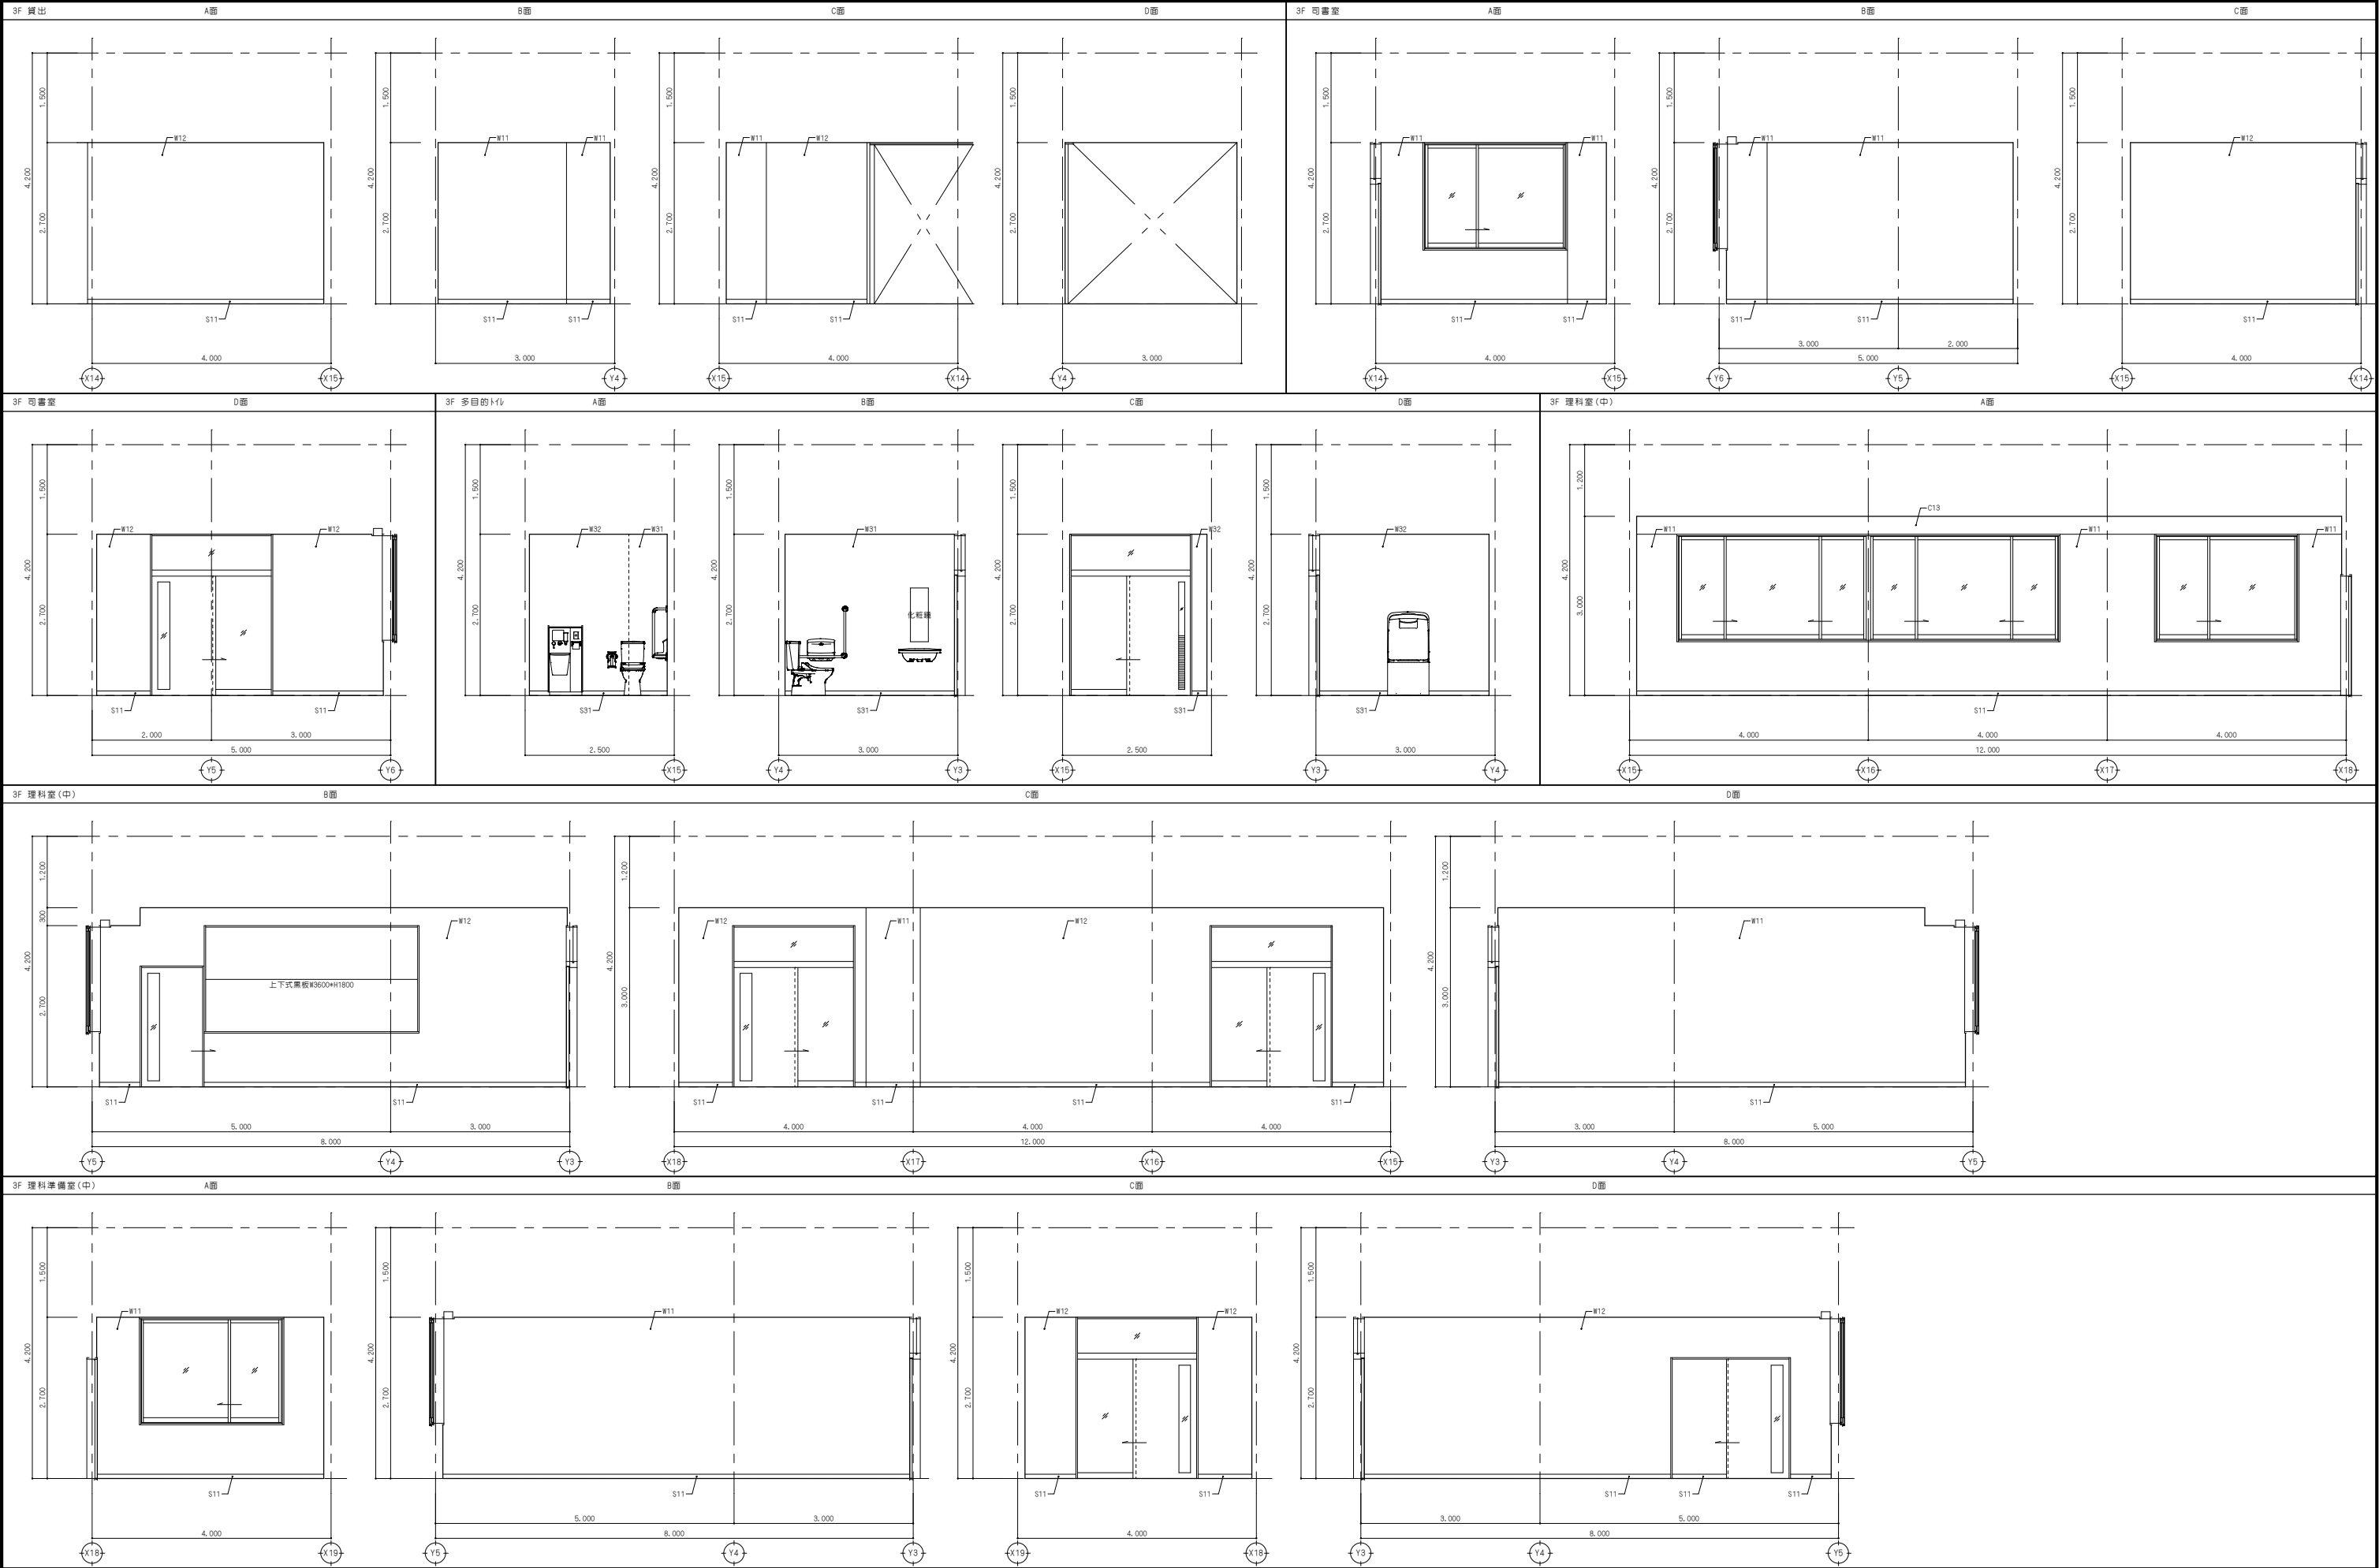

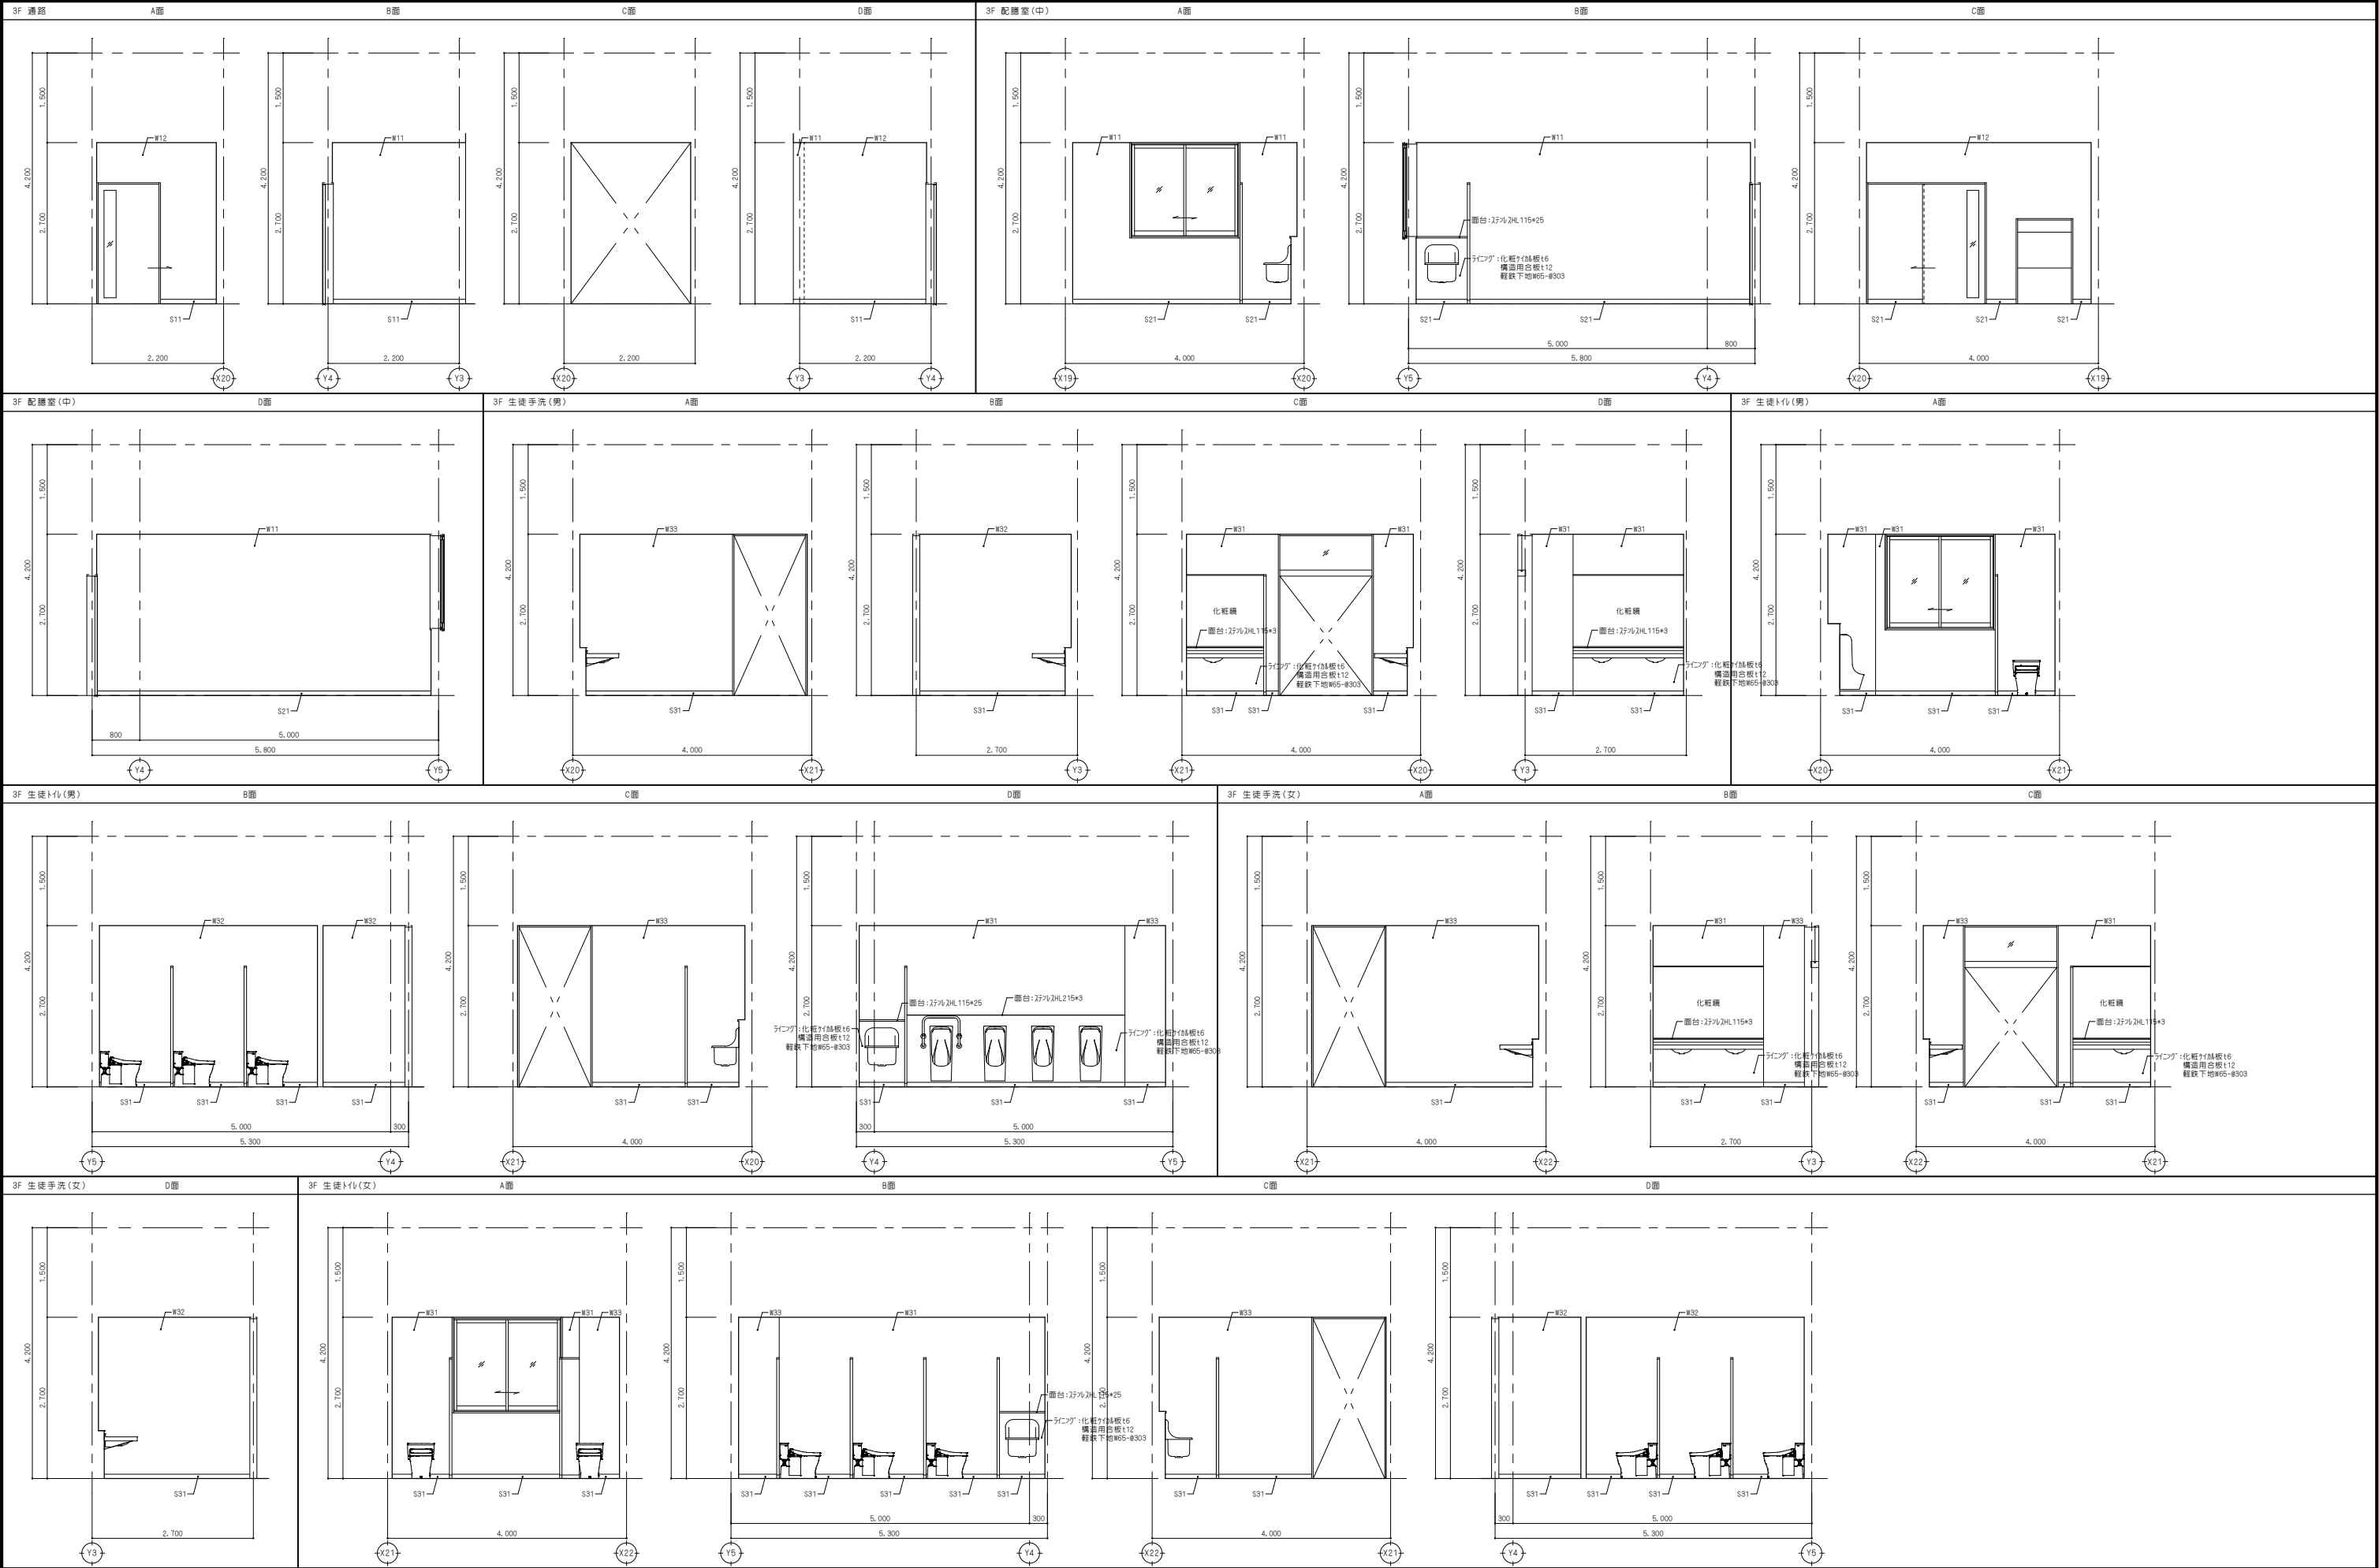

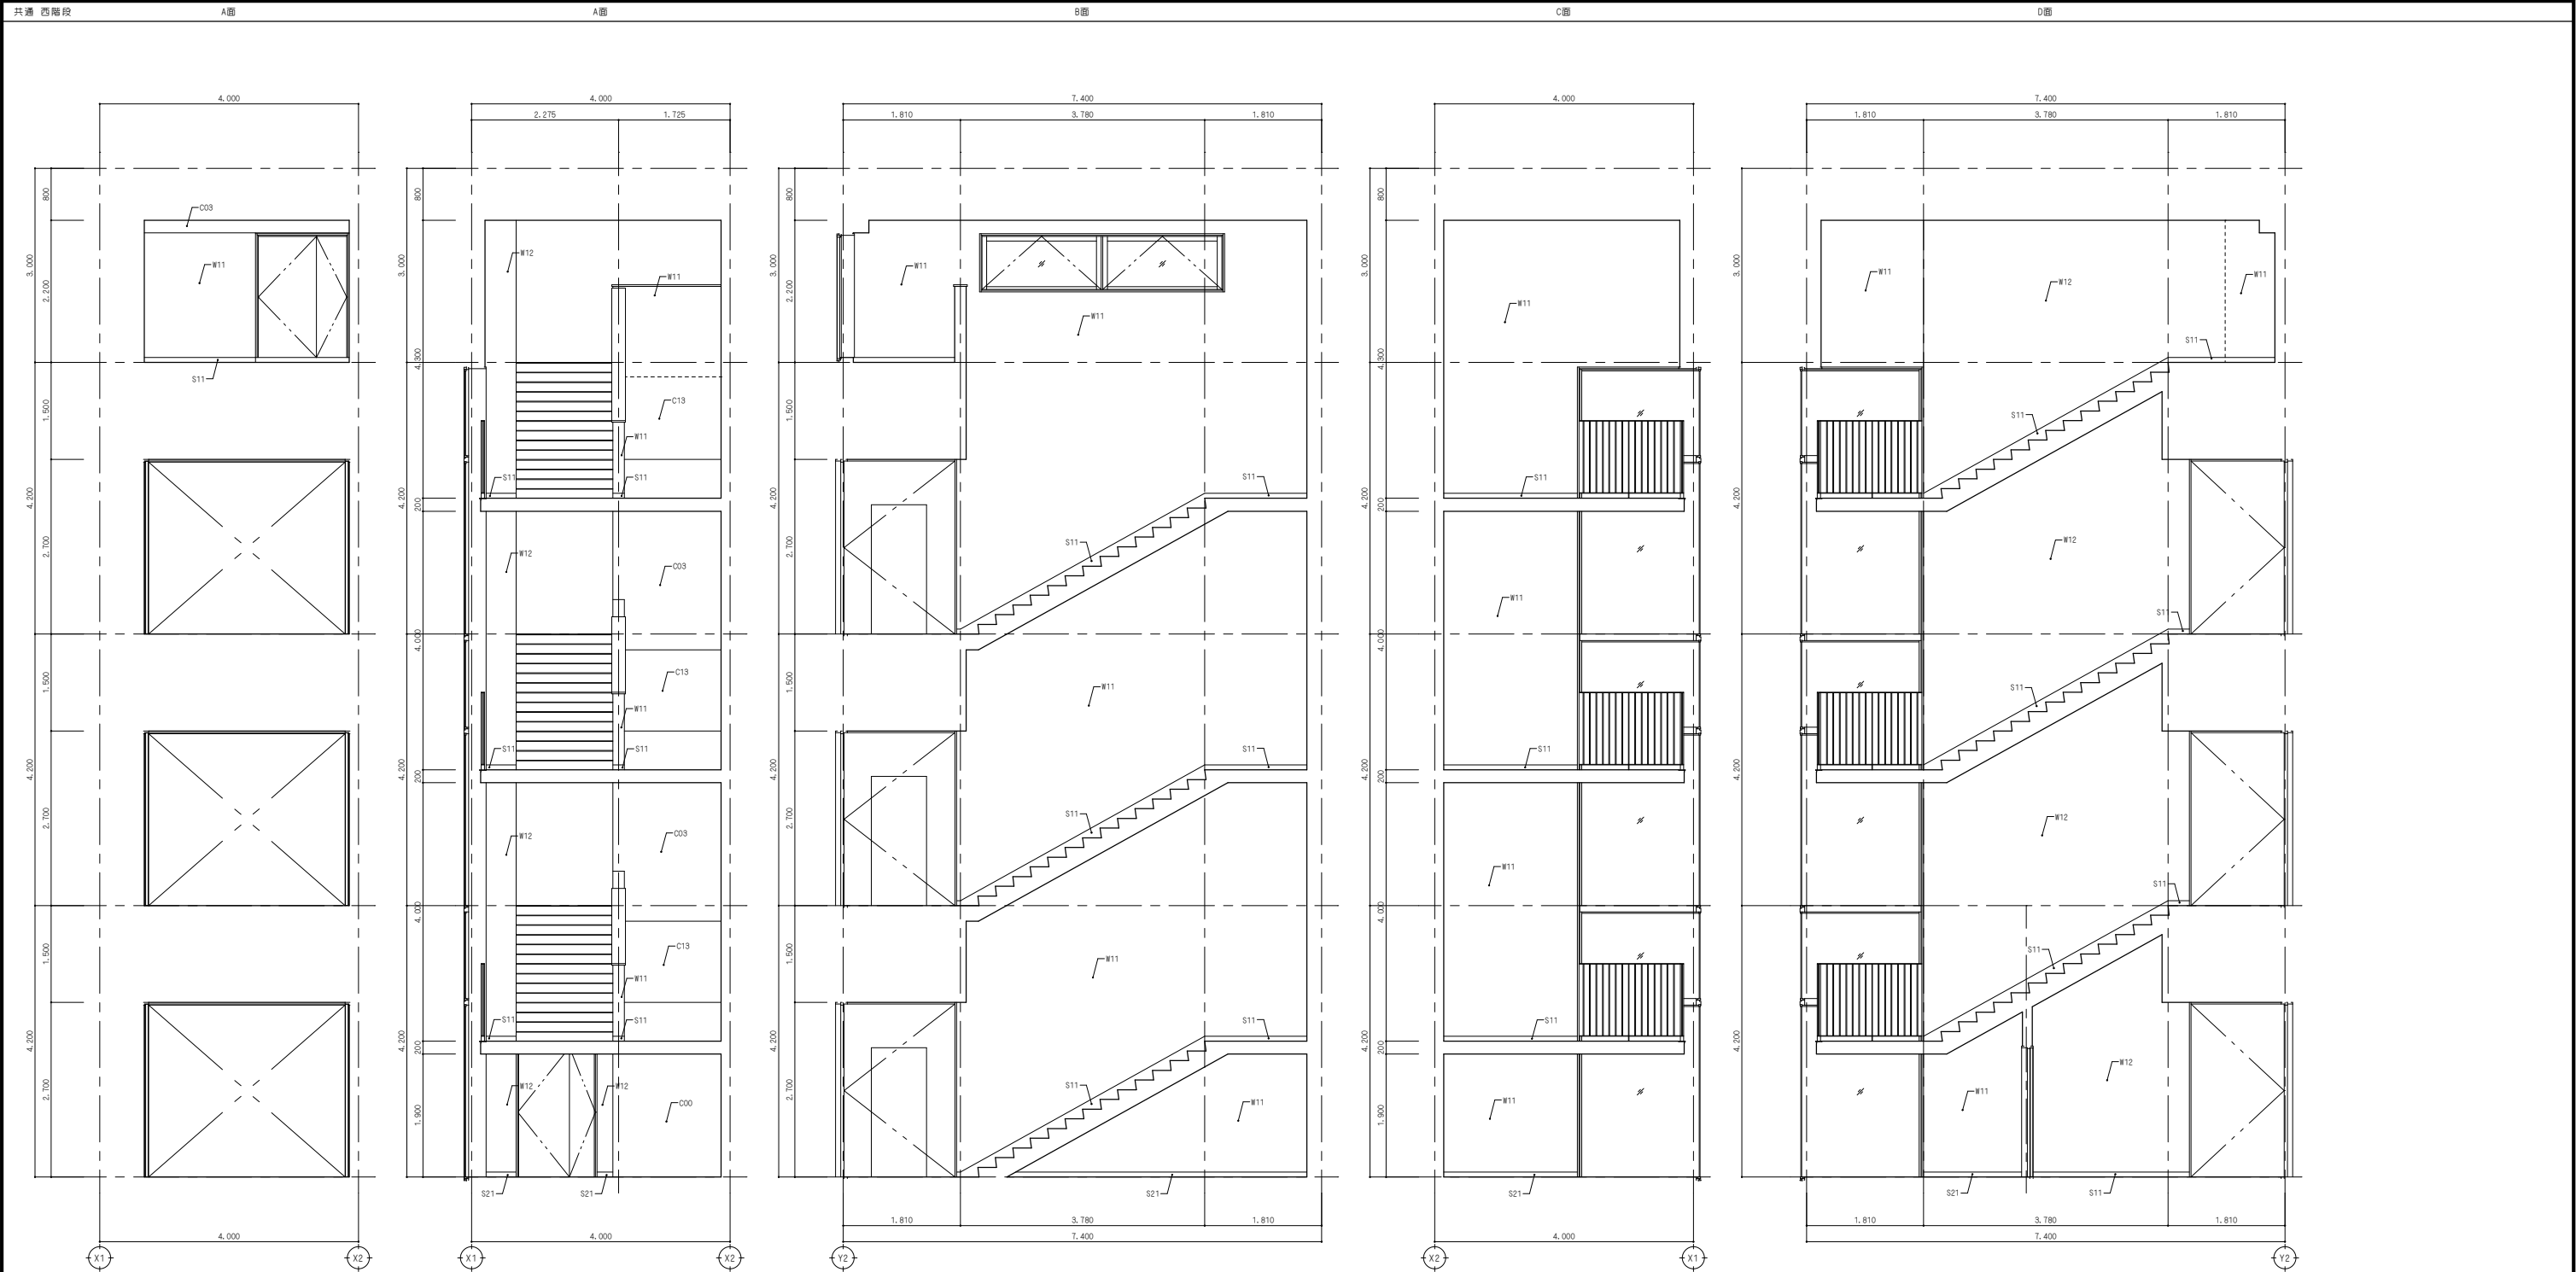

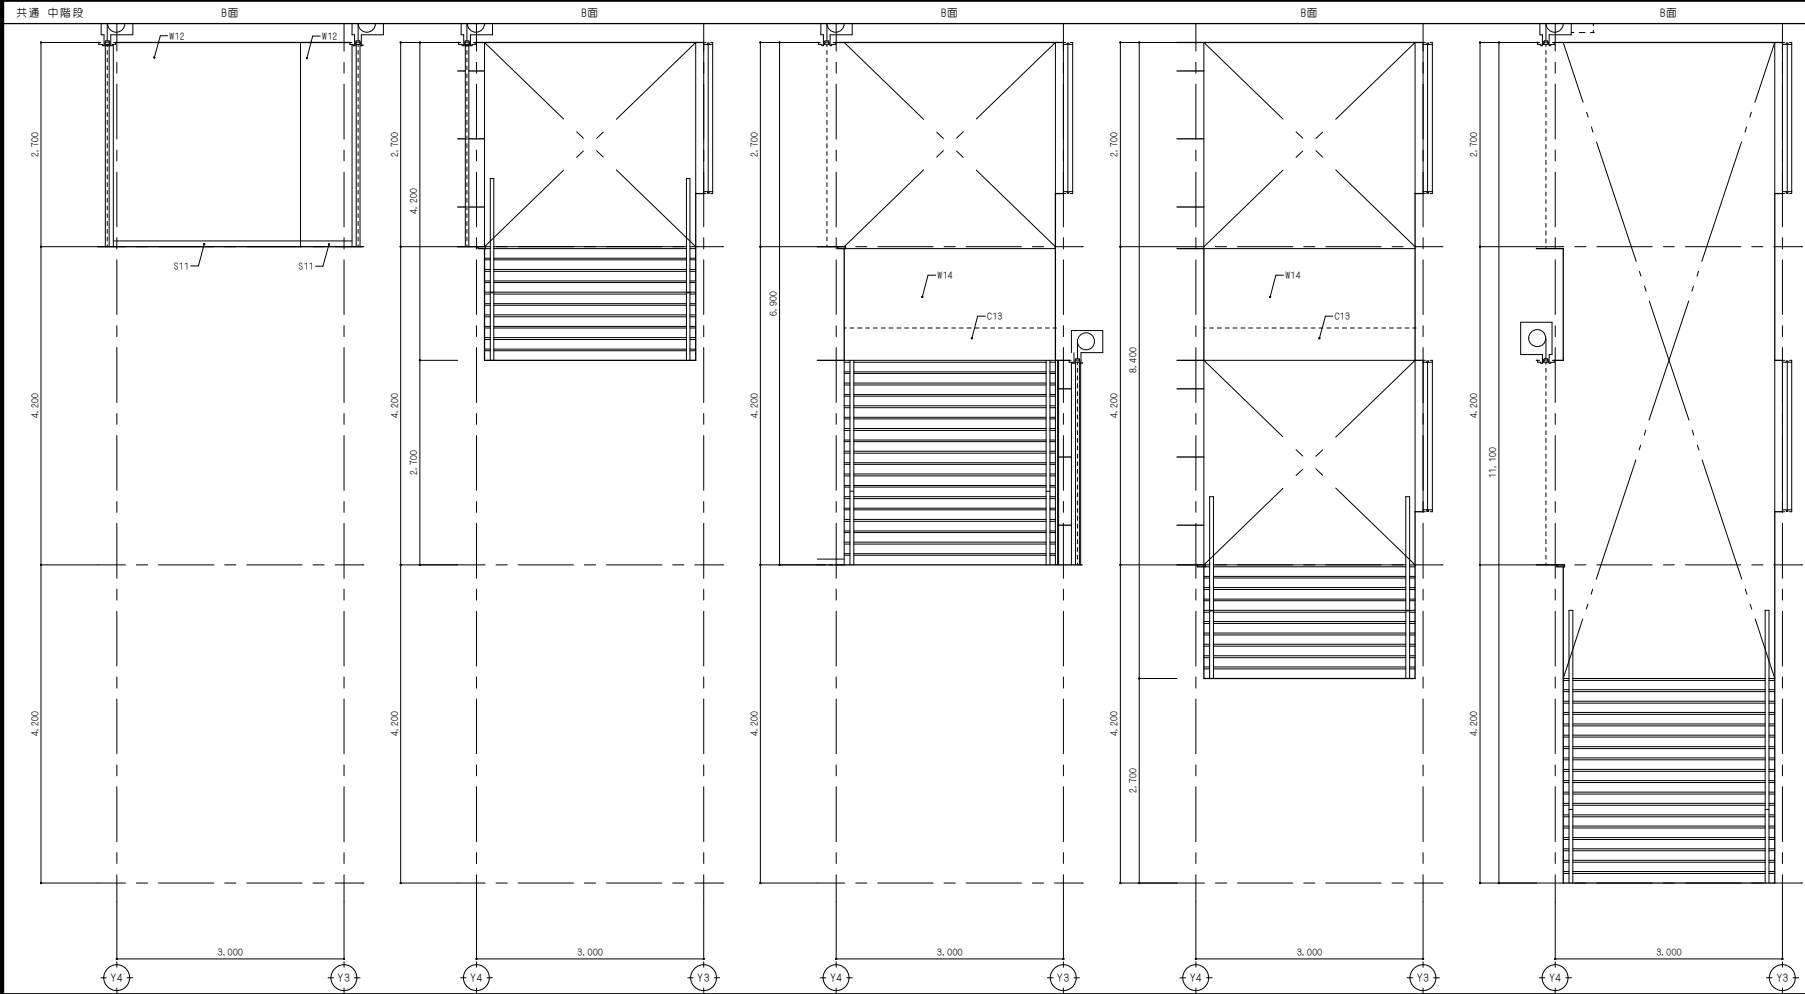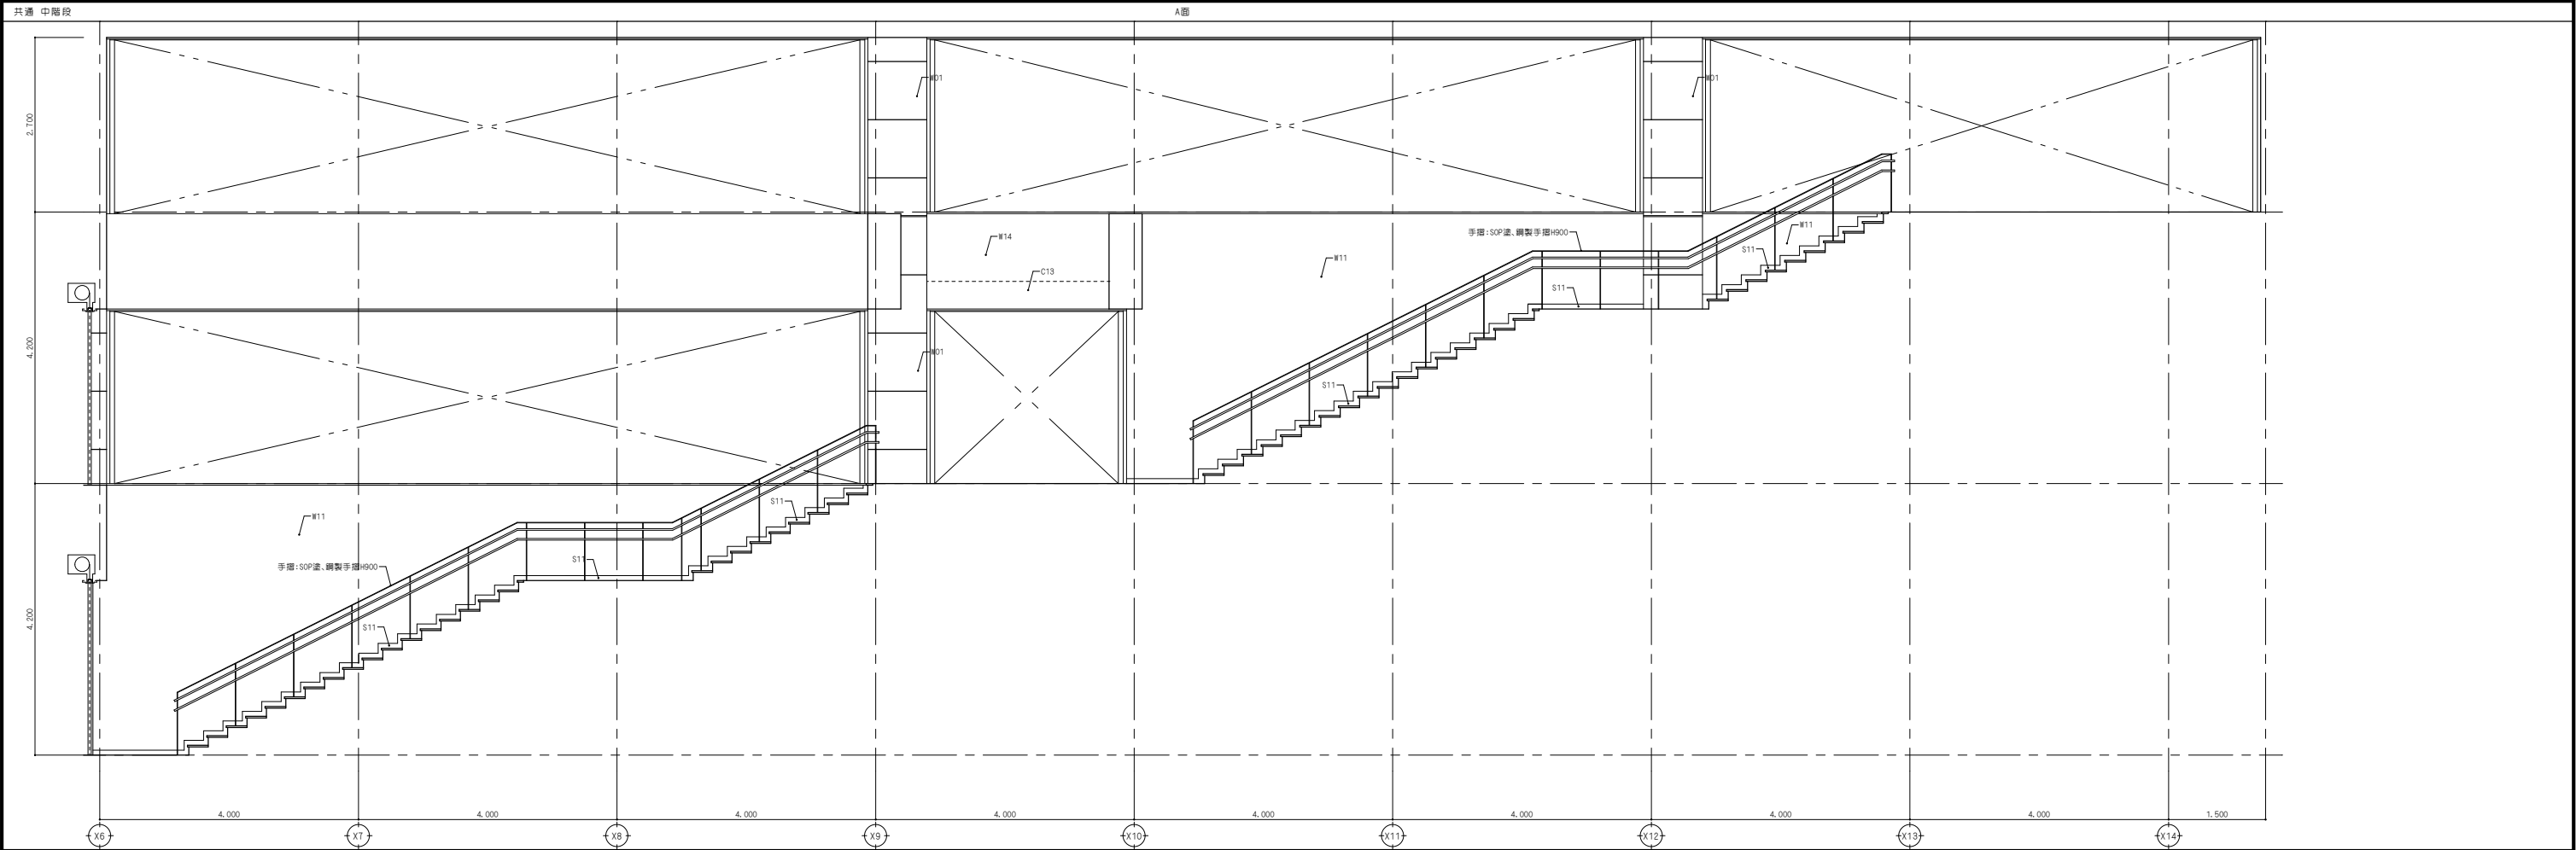

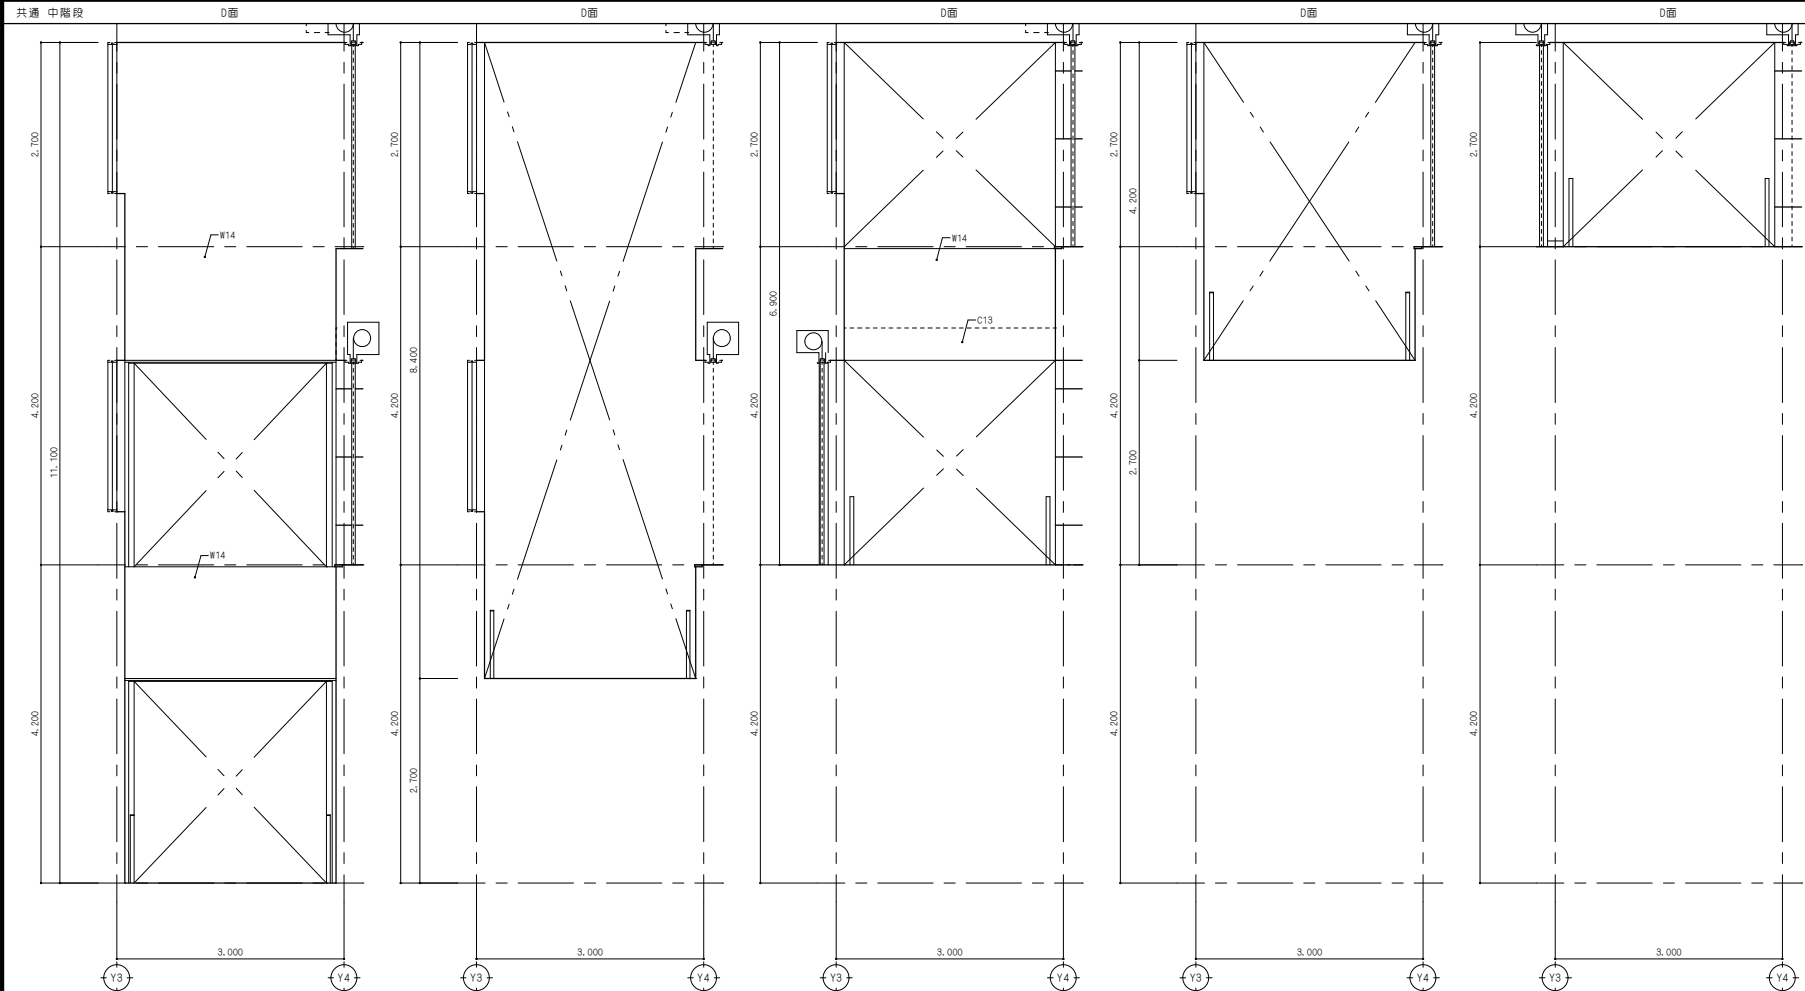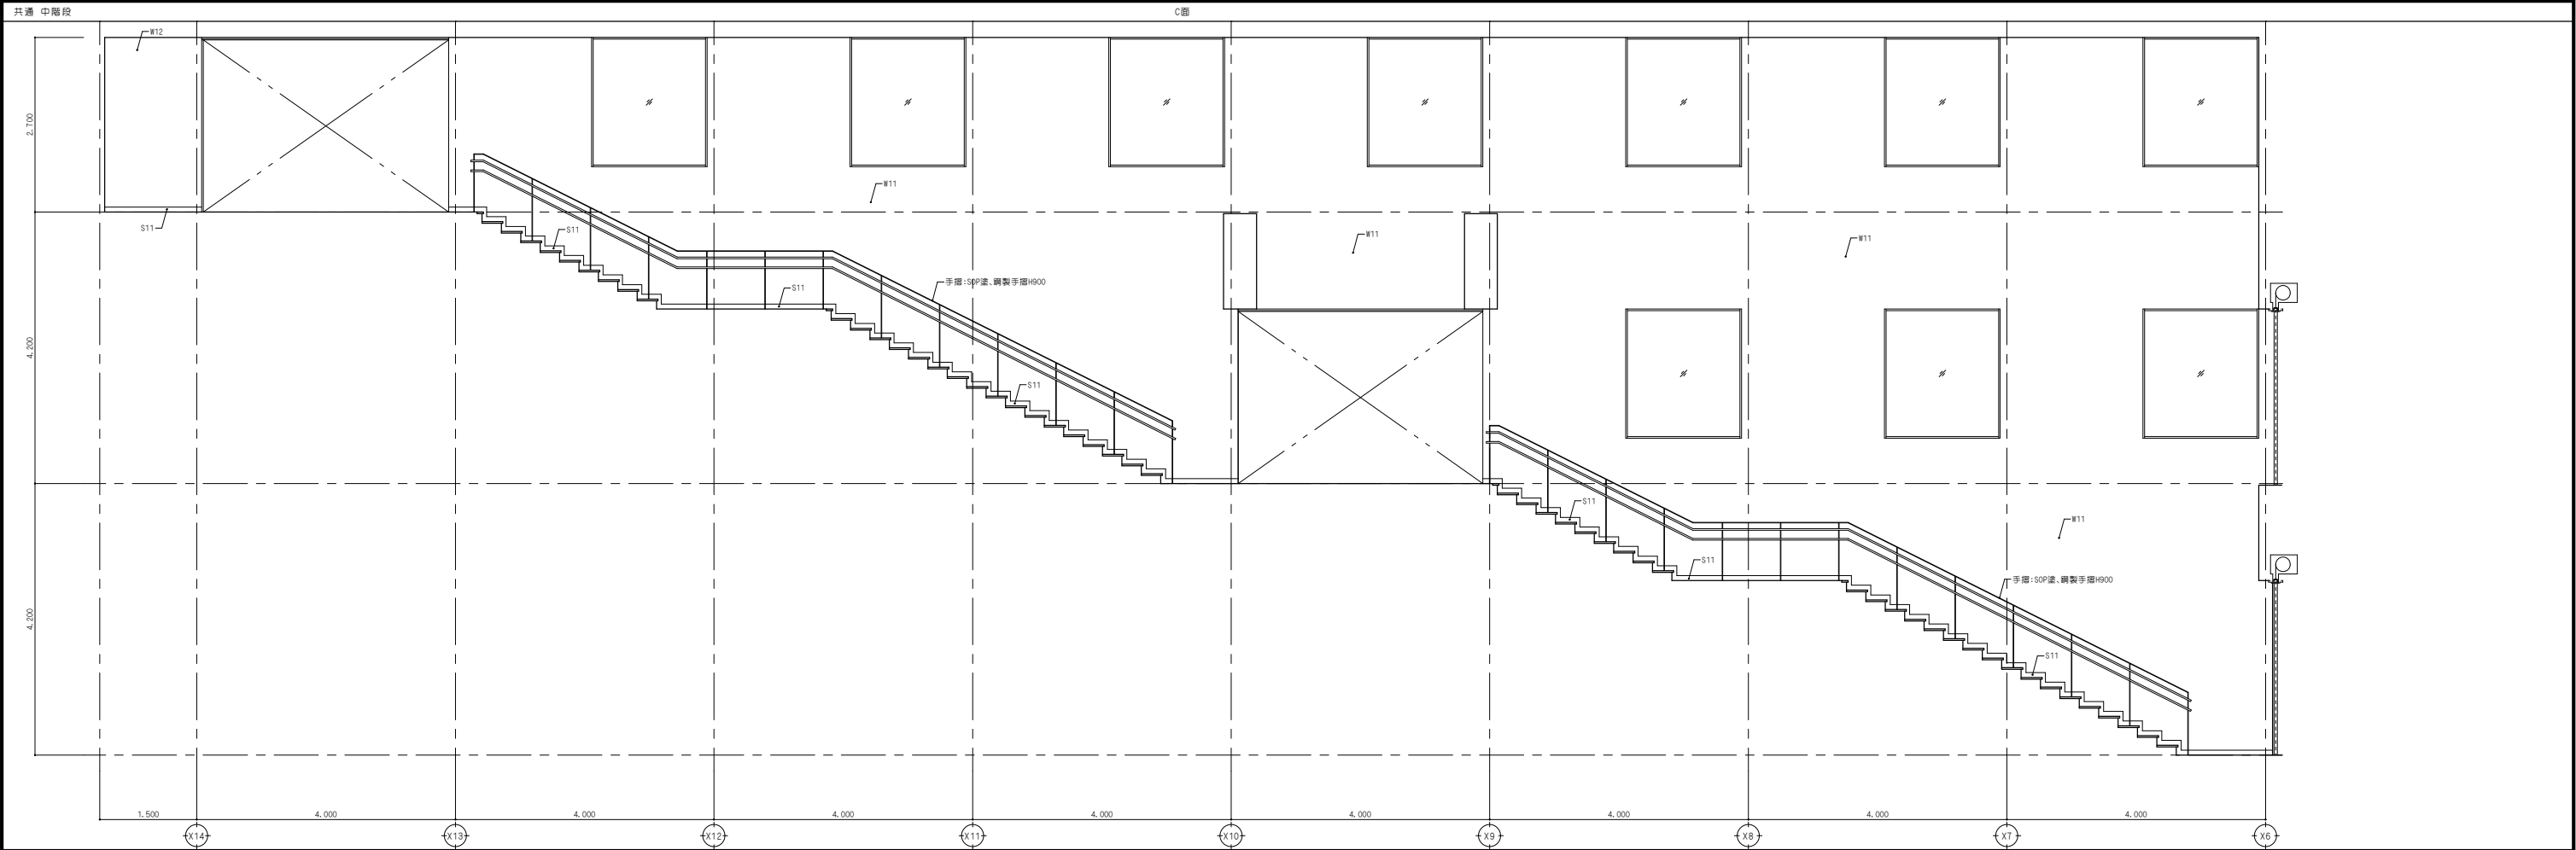

備	

NISSHIN
SEKKEI

日新設計株式会社

三重県知事登録第1-518号 一般建築士 No. 205708 出口基樹

Arch Title

令和7年度（仮称）南伊勢町立南島地区統合小中学校建設工事 1工区

Drawing Title

展開図31

代 表

一般建築士 1
No.205708 出口基樹


一般建築士 1
No.219909 磯分敷之

一般建築士 1
No.205708 出口基樹


設計担当

二級建築士 1
No.10648 伊藤大智

Arch Title		Drawing Title		代 表		設計担当		SCALE	
令和7年度（仮称）南伊勢町立南島地区統合小中学校建設工事 1工区		展開図31		一般建築士 1 No.205708 出口基樹		二級建築士 1 No.10648 伊藤大智		2025 - 11	
A1:1/50		A3:1/100		A1:1/50		A3:1/100		A - 106	

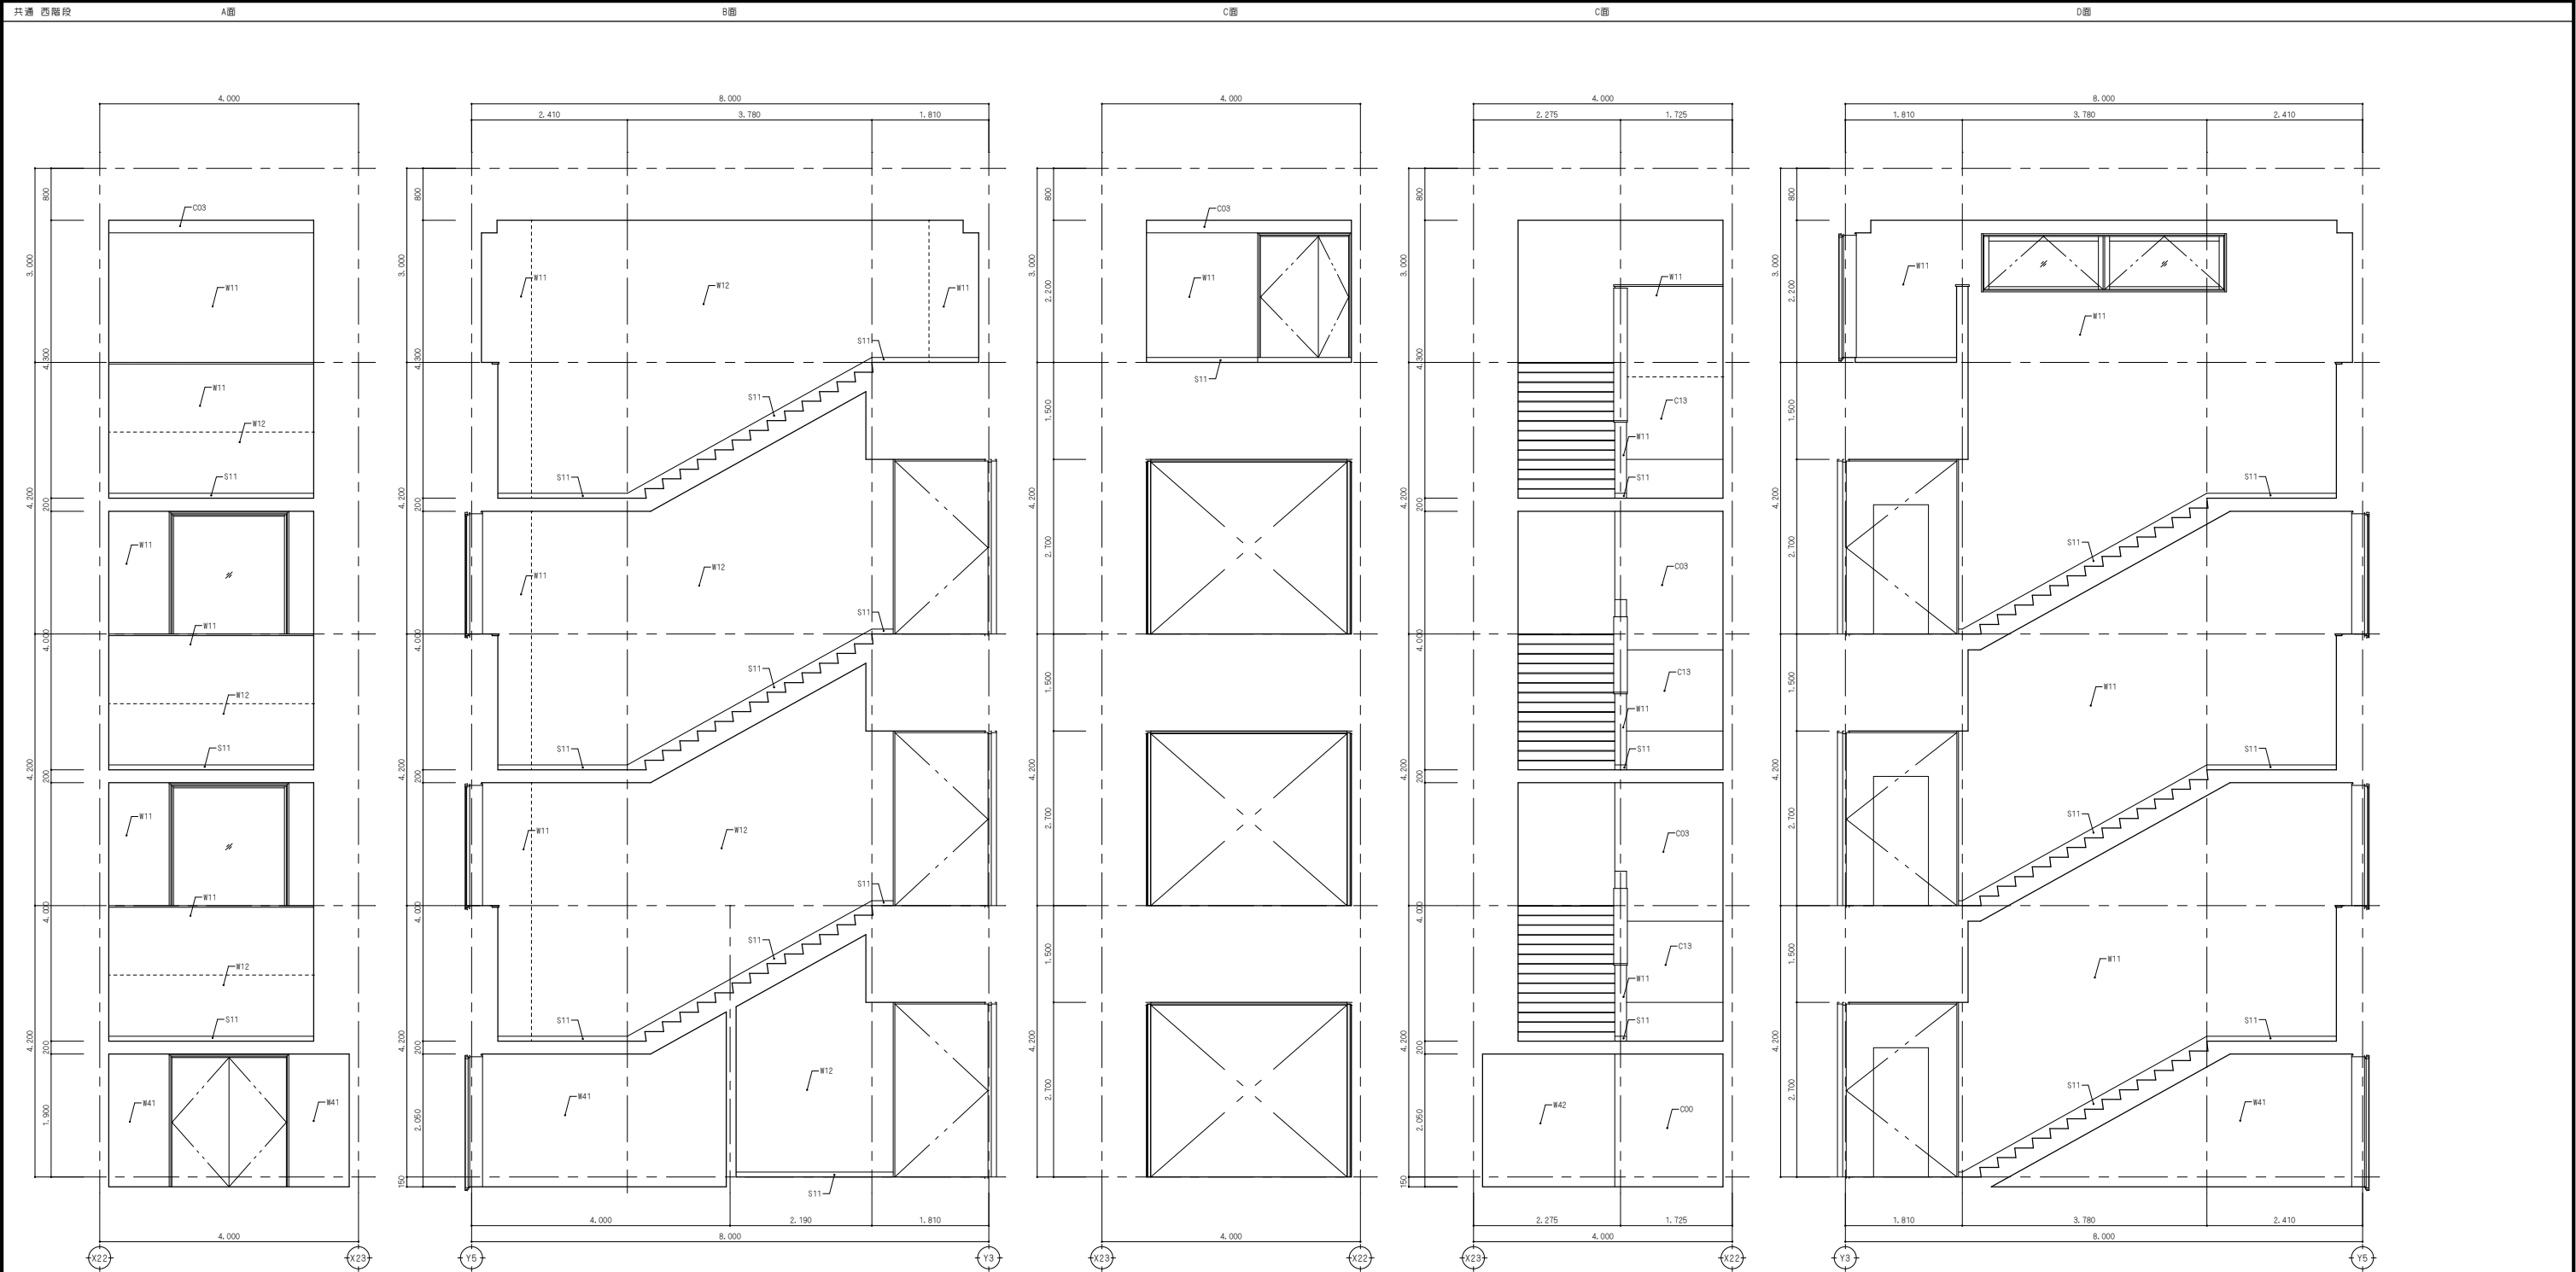



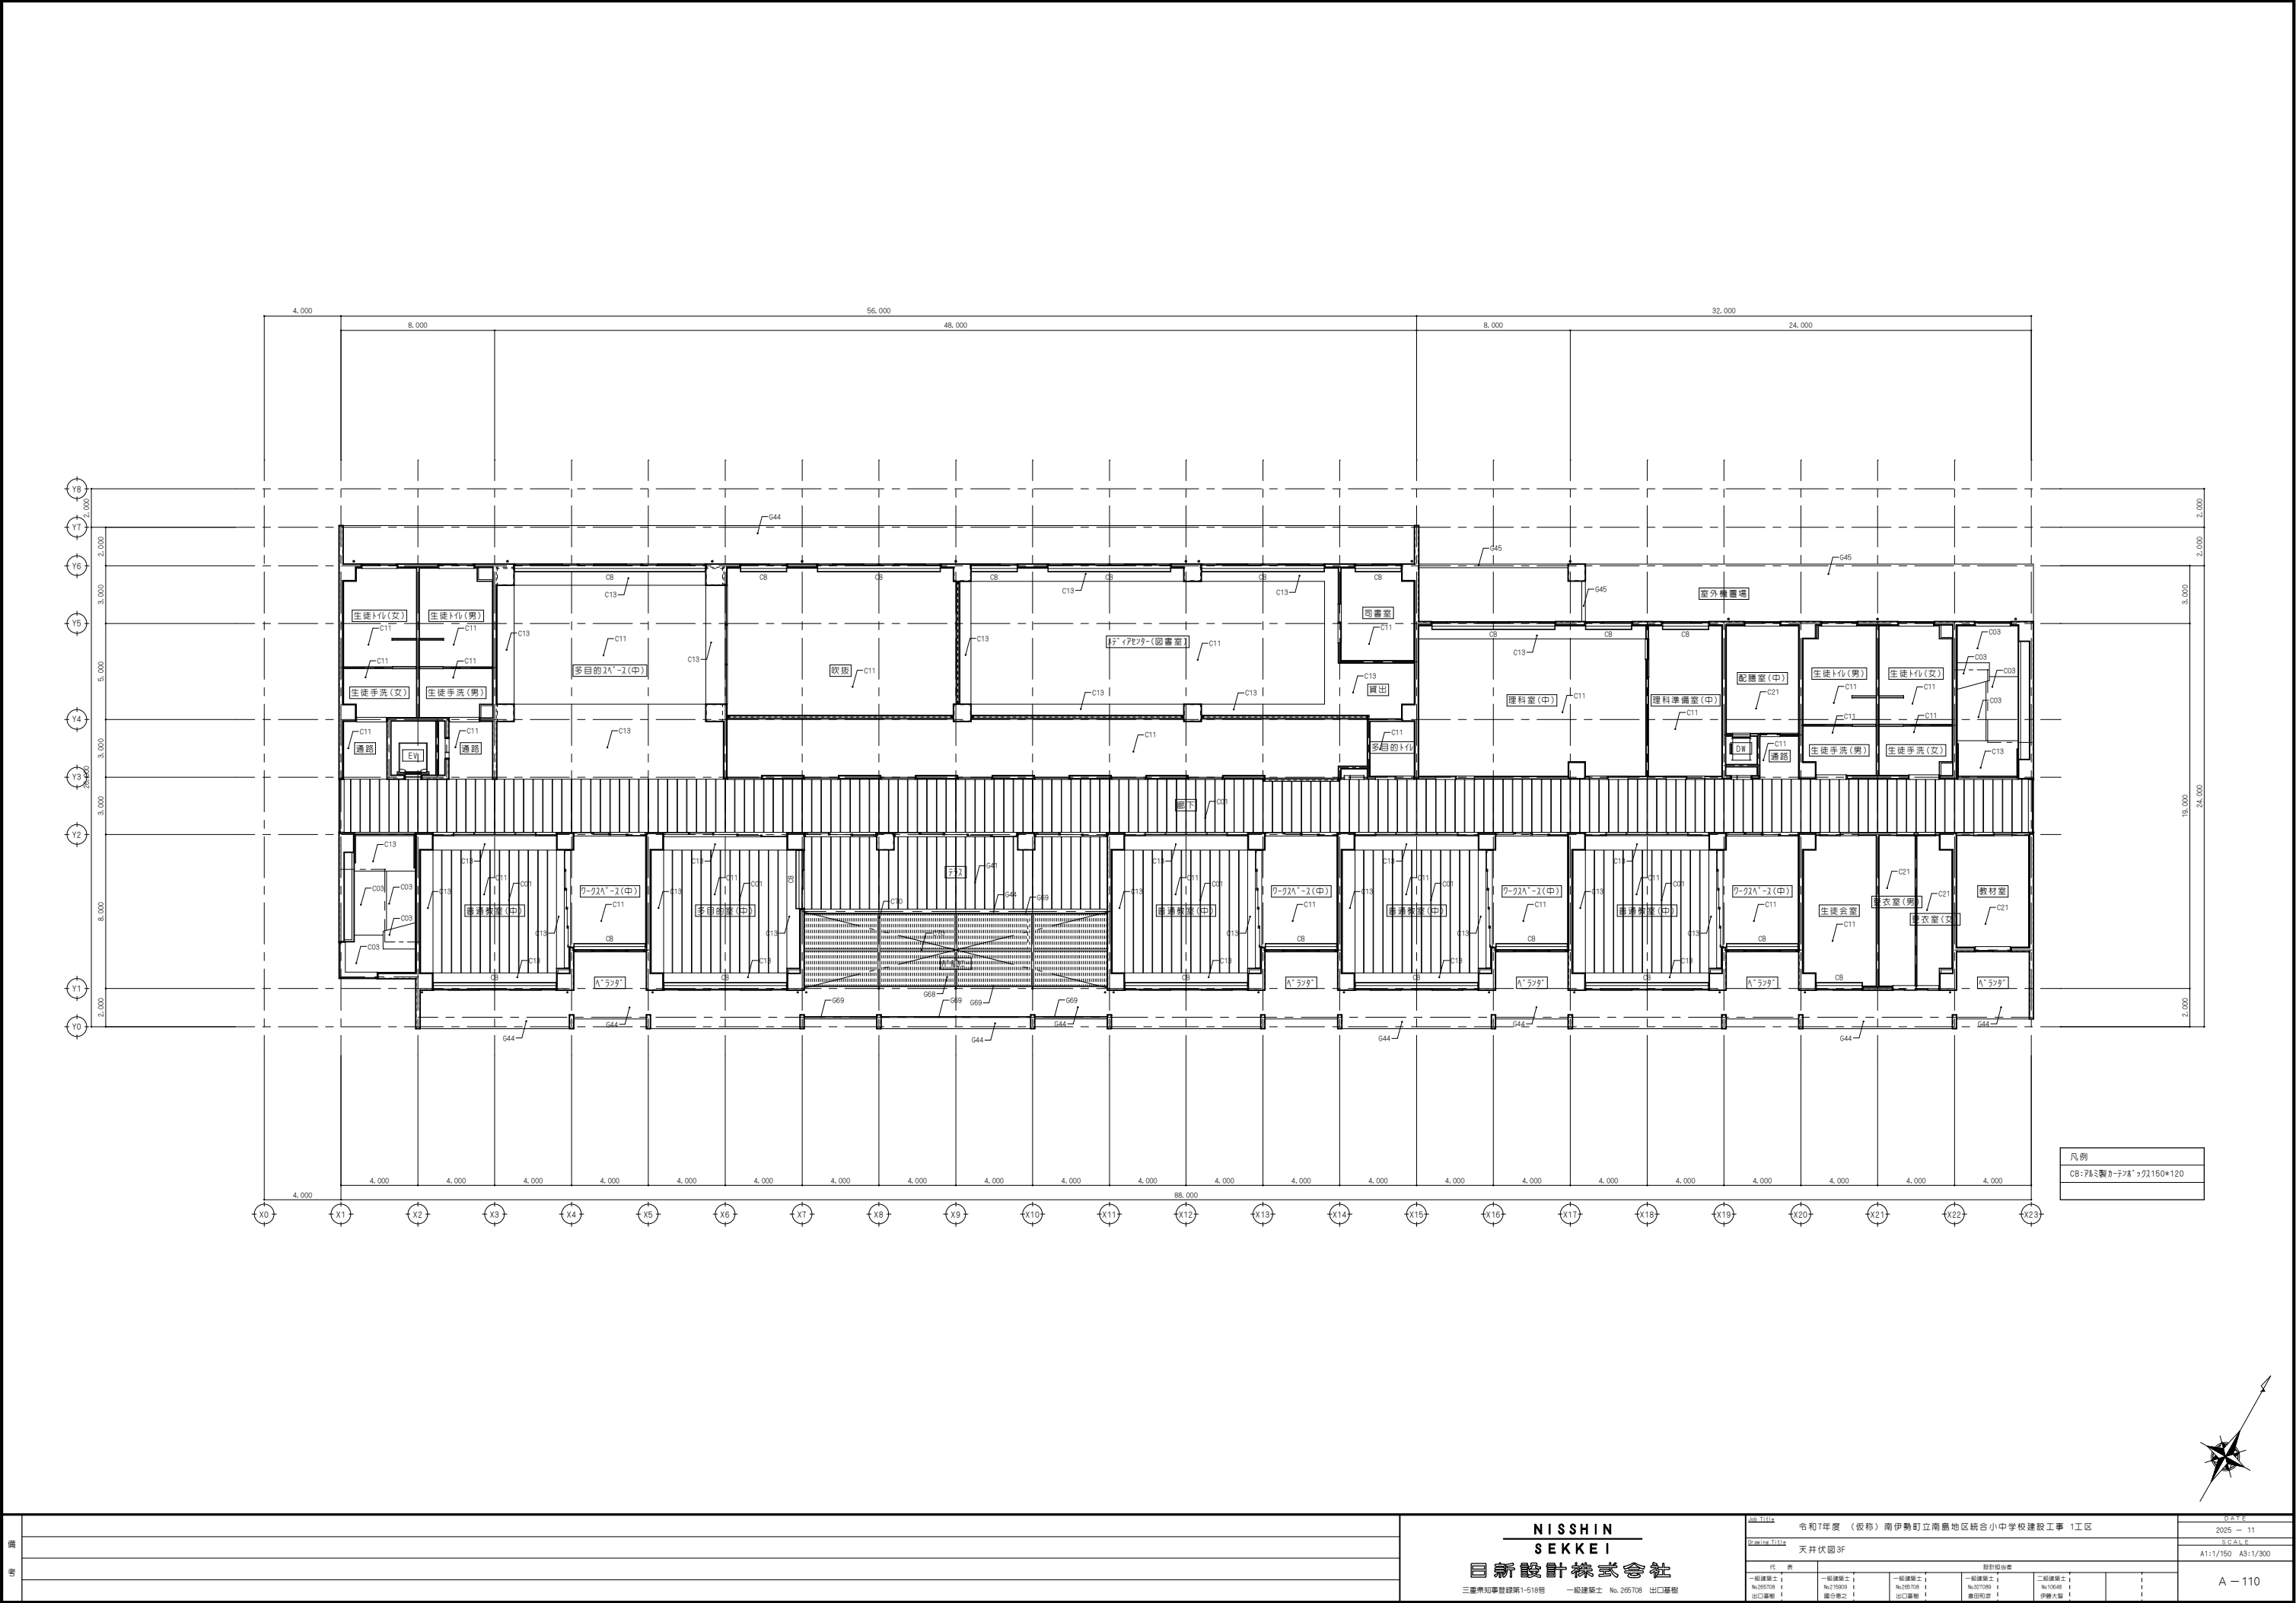


備	

NISSHIN
SEKKEI
目新設計株式会社

三重県知事登録第1-518号 一般建築士 No. 205708 出口肇樹

Job Title 令和7年度（仮称）南伊勢町立南島地区統合小中学校建設工事 1工区		DATE 2025 - 11	
Drawing Title 天井伏図3F		SCALE A1:1/150 A3:1/300	
代表 表		設計担当表	
一般建築士 No.095709 伊	一般建築士 No.219909 伊	一般建築士 No.087098 伊	一般建築士 No.10648 伊
出口肇樹 伊	出口肇樹 伊	奥田和彦 伊	伊藤大智 伊



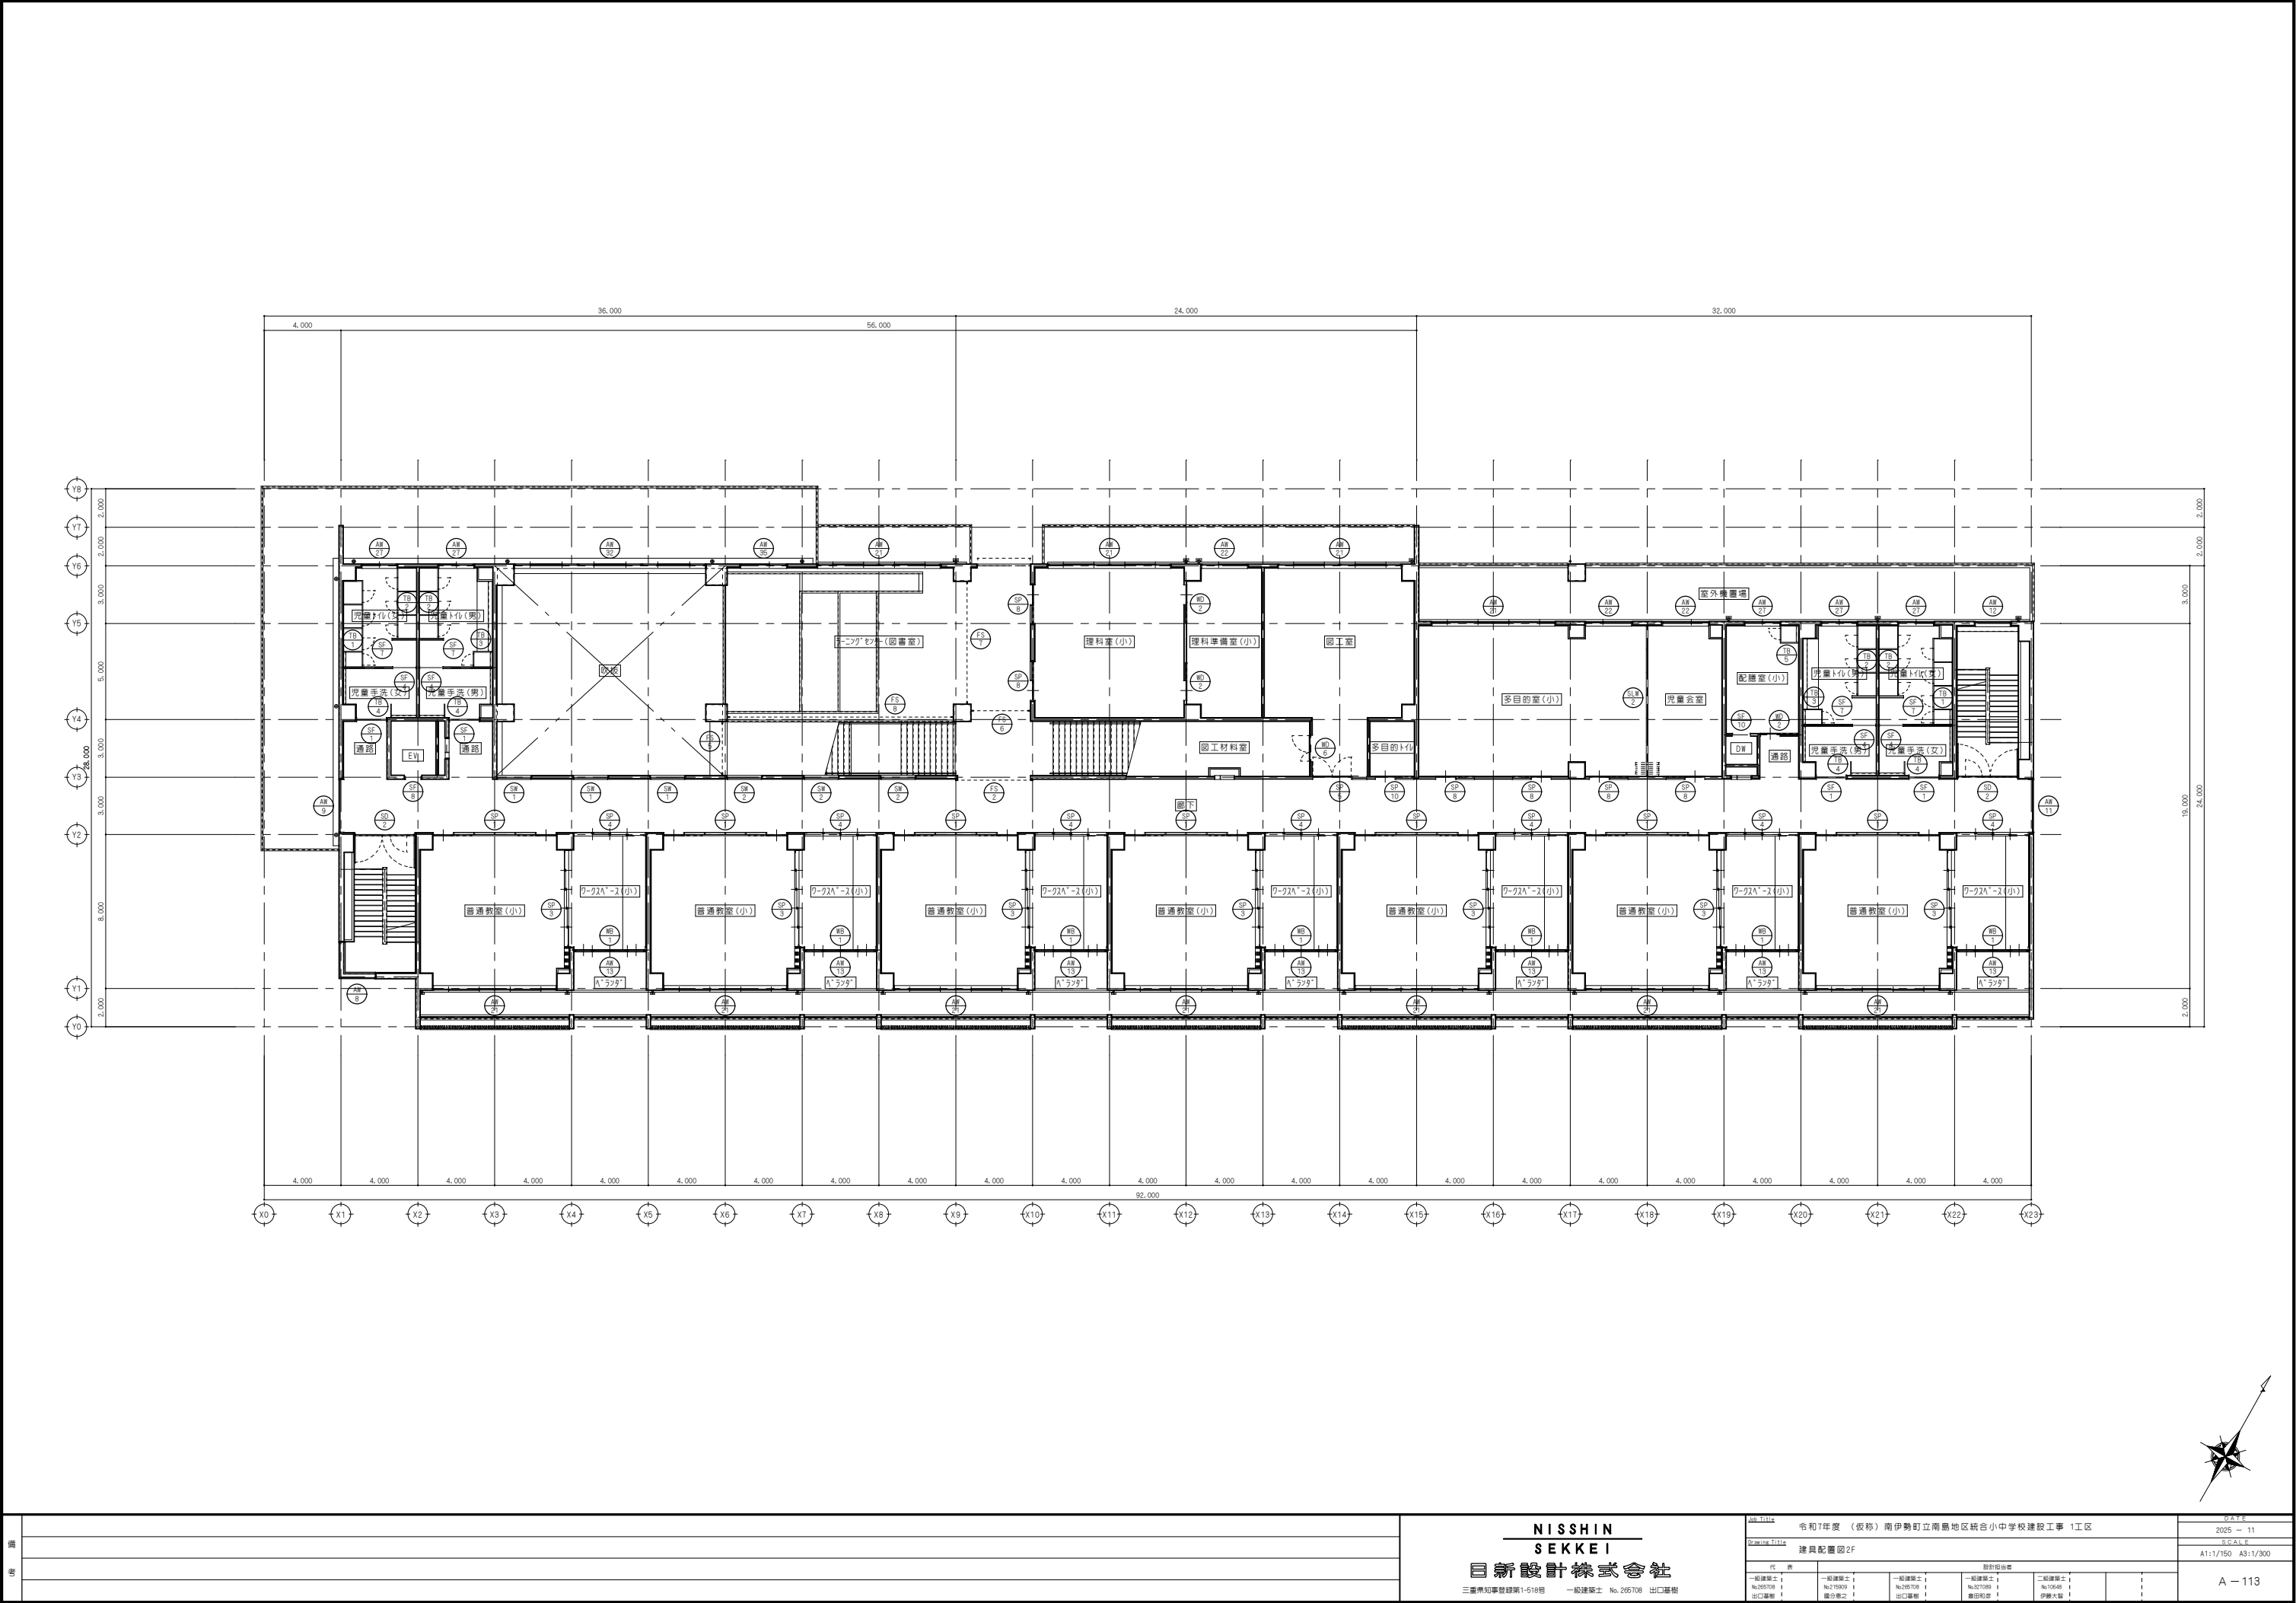

備	


NISSHIN
SEKKEI

日新設計株式会社

三重県知事登録第1-518号 一般建築士 No. 205708 出口謙樹

Job Title		令和7年度（仮称）南伊勢町立南島地区統合小中学校建設工事 1工区				DATE	
						2025 - 11	
Drawing Title		建具配置図2F				SCALE	
						A1:1/150 A3:1/300	
代 表		設計担当者					
一般建築士 1		一般建築士 1		一般建築士 1		二級建築士 1	
No.205708		No.205708		No.205708		No.10568	
出口謙樹		出口謙樹		出口謙樹		伊藤大知	
		A - 113					



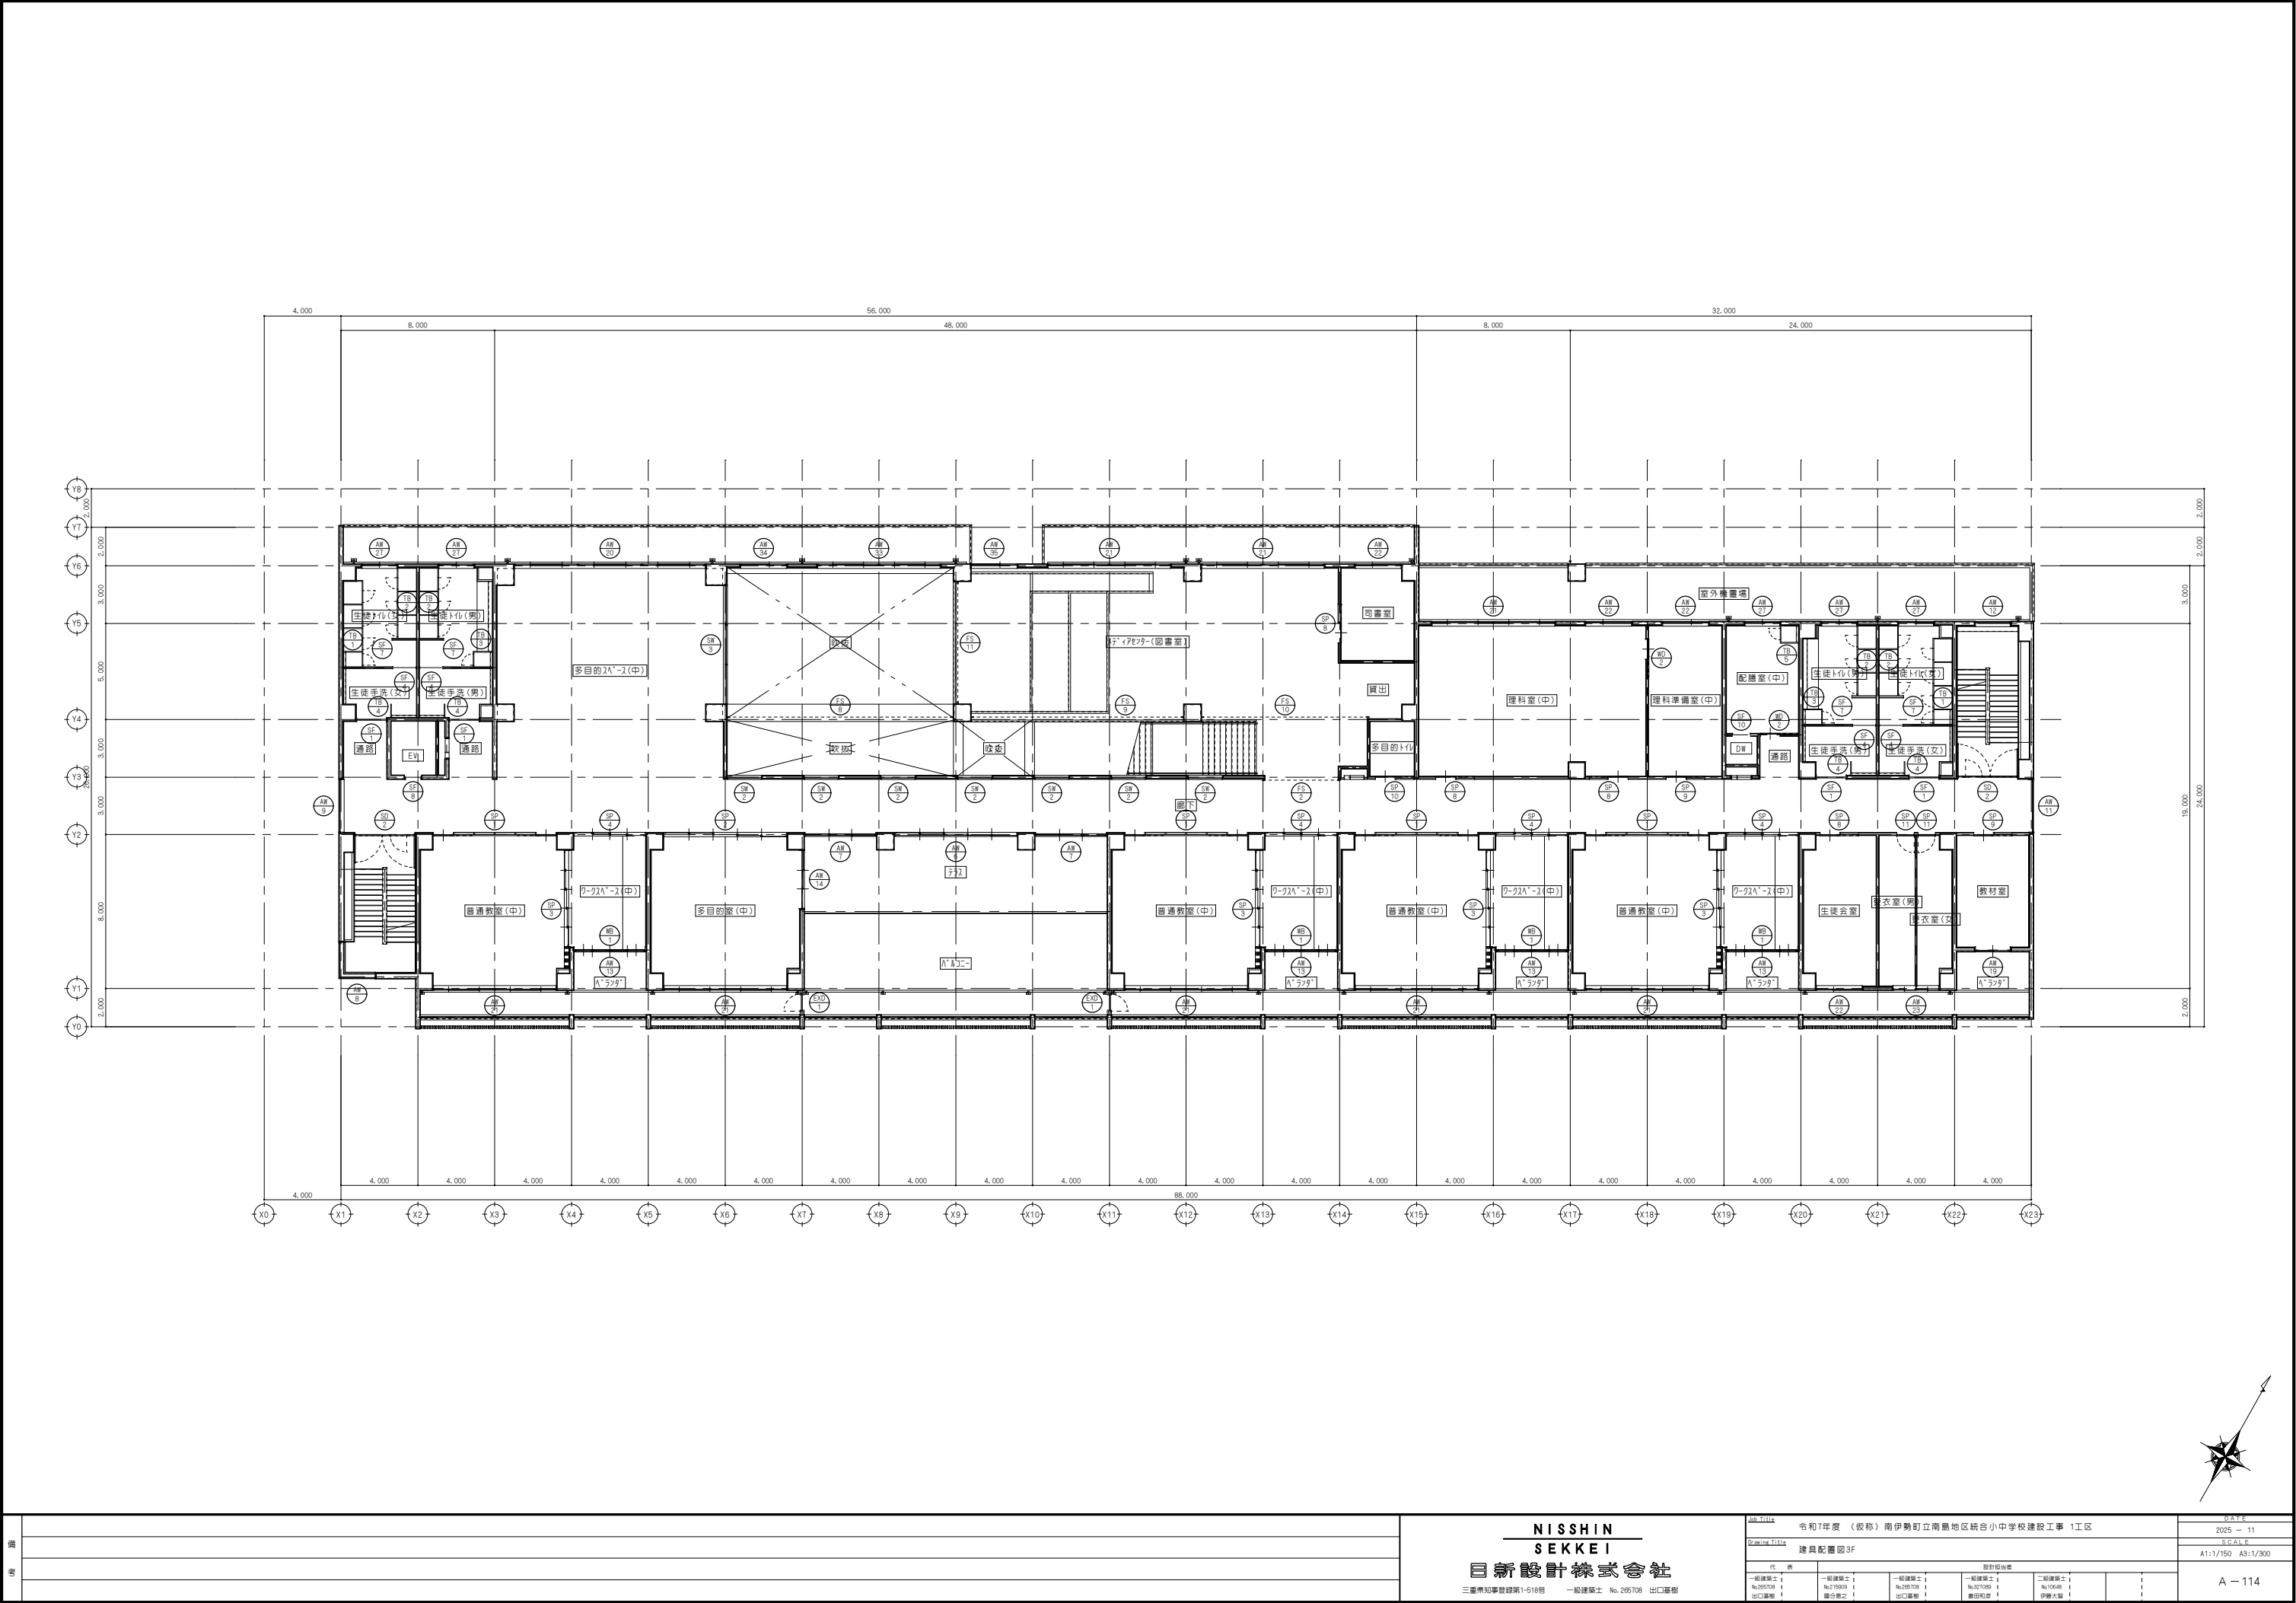


備	

NISSHIN
SEKKEI
日新設計株式会社

三重県知事登録第1-518号 一般建築士 No. 205708 出口肇樹

Job Title 令和7年度（仮称）南伊勢町立南島地区統合小中学校建設工事 1工区		DATE 2025 - 11	
Drawing Title 建具配置図3F		SCALE	
A1:1/150 A3:1/300		A - 114	
氏 名		設計担当者	
一般建築士 1 No.09709 出口肇樹	一般建築士 1 No.219909 伊藤大樹	一般建築士 1 No.08708 伊藤大樹	一般建築士 1 No.10648 伊藤大樹
出口肇樹	伊藤大樹	伊藤大樹	伊藤大樹

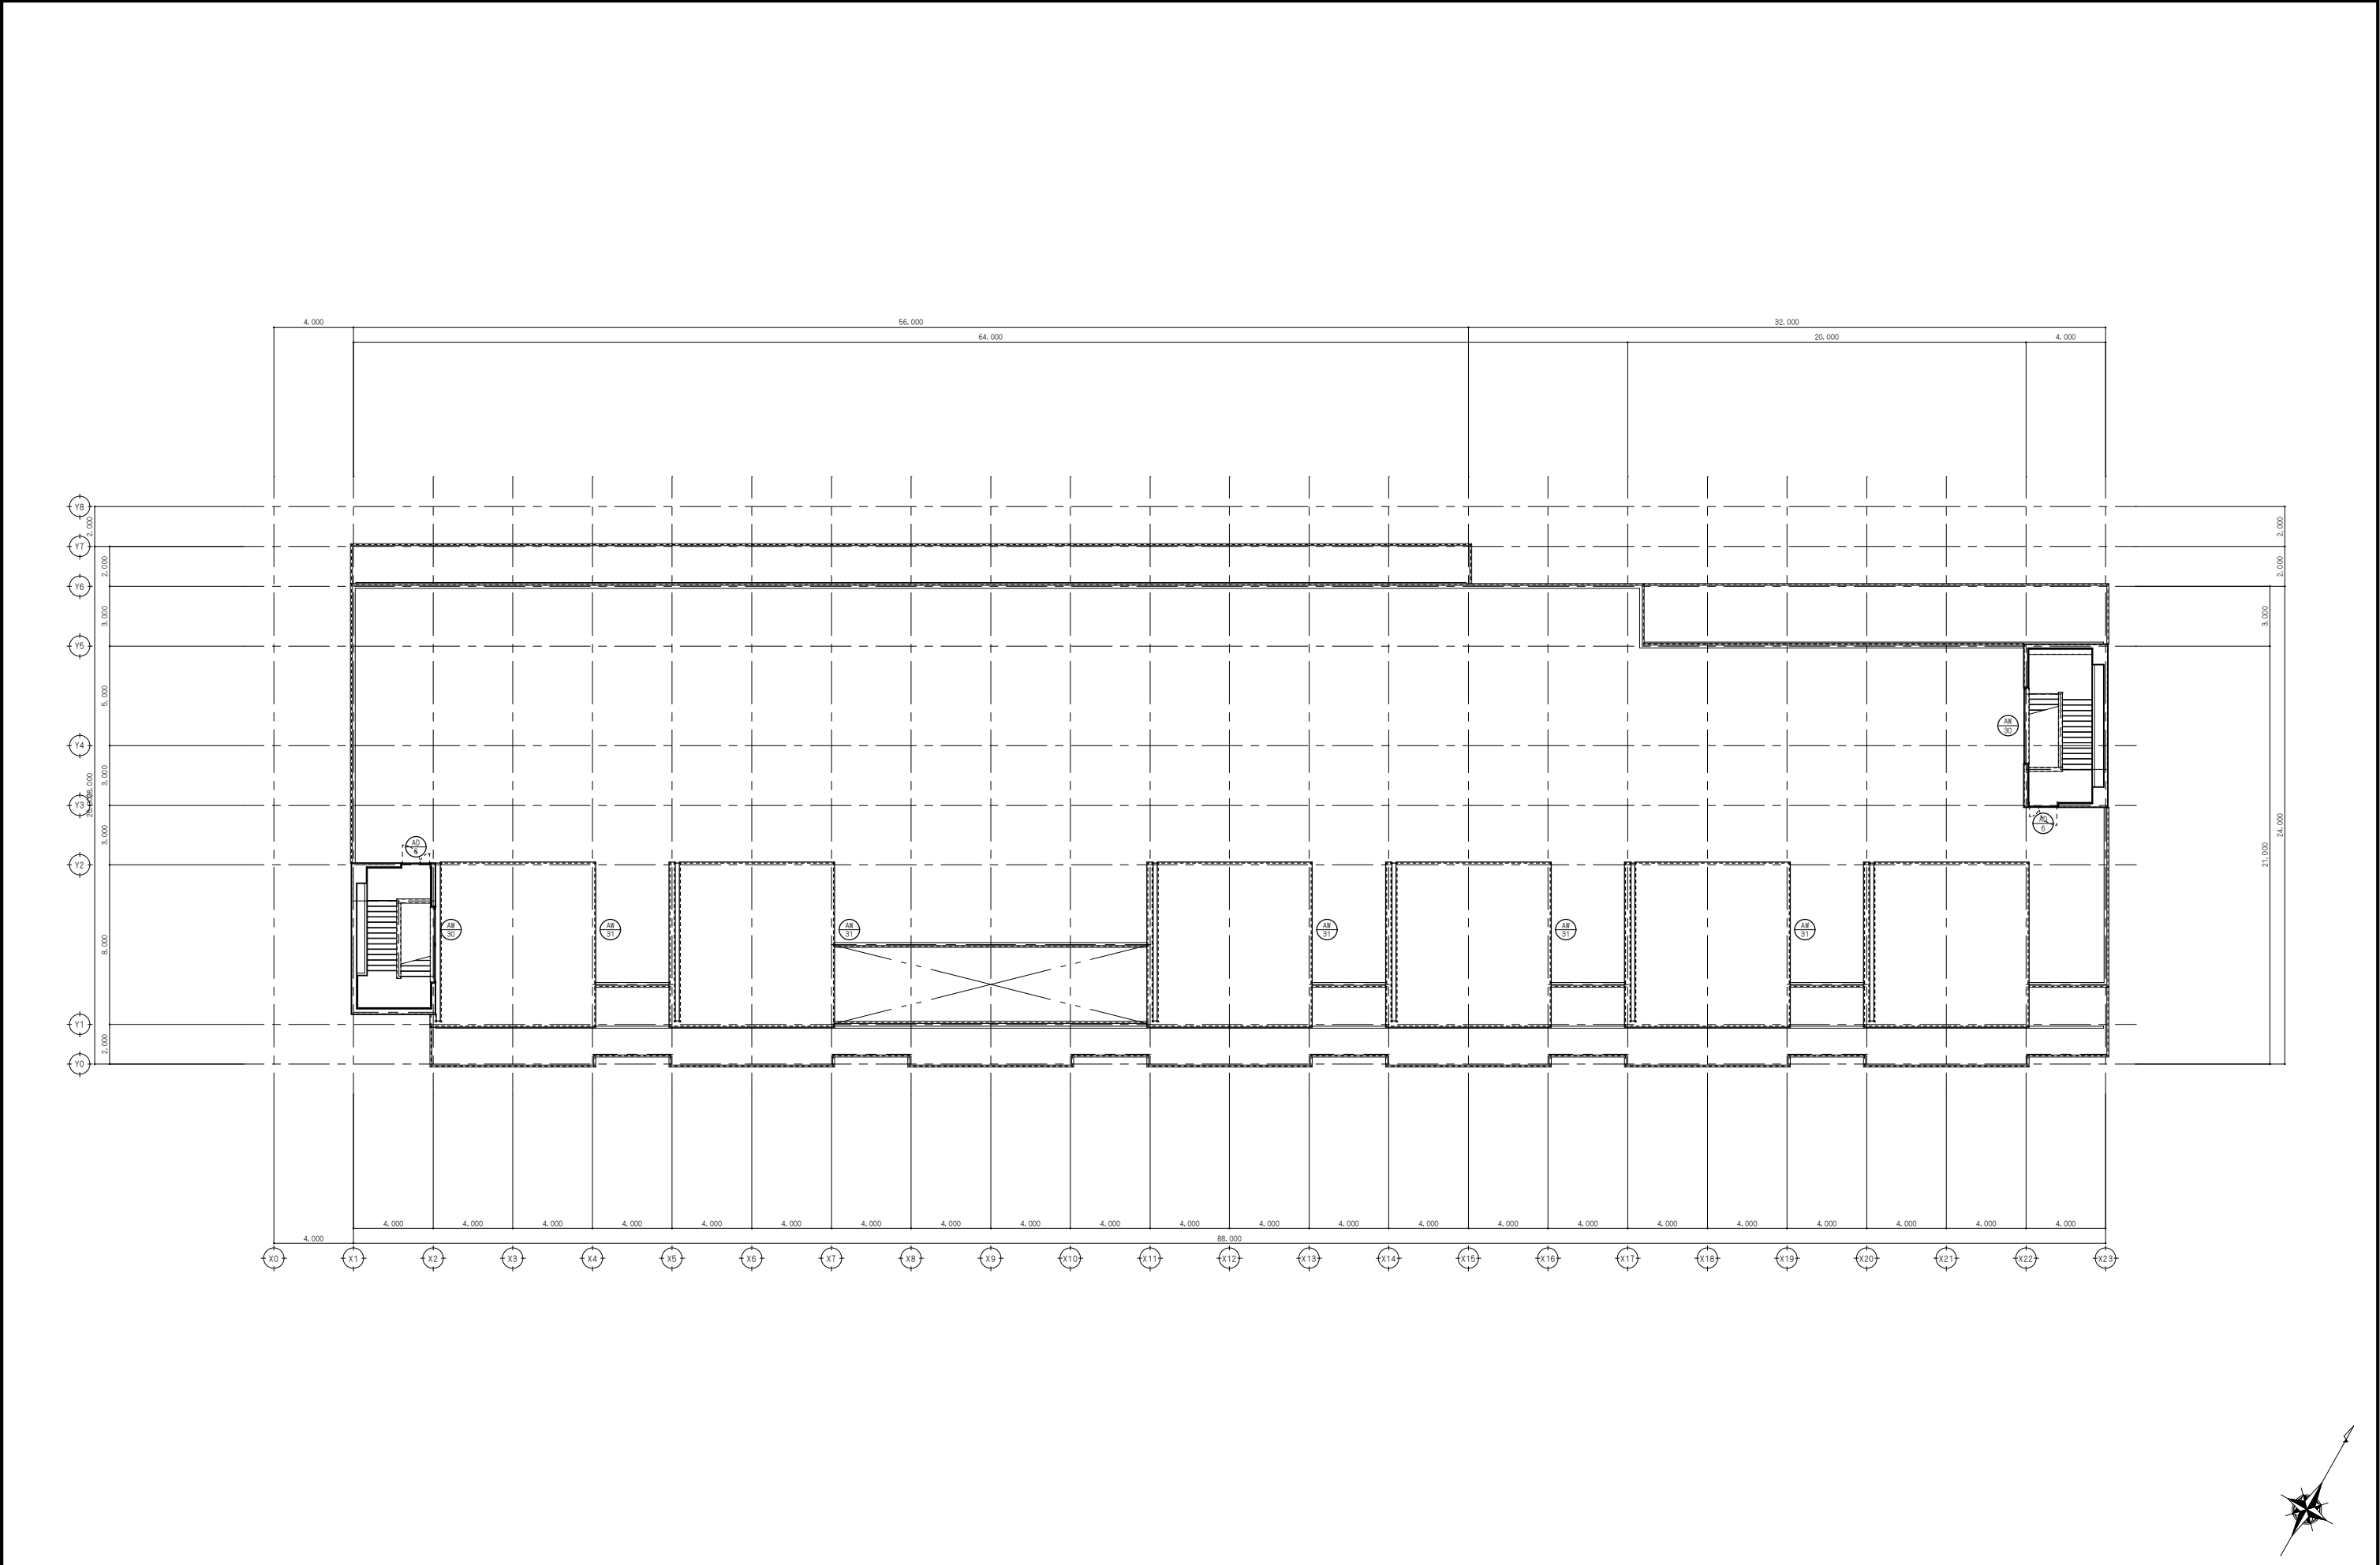

備 考	窓	形 式											17所	②	形 式											17所	③	形 式											17所	④	形 式											17所	⑤	形 式											17所	⑥	形 式											27所			
		場 所	1F 昇降口												1F 昇降口			1F 昇降口			1F 来客玄関			1F 消火栓"ツ"室			RF 西階段、東階段	
		寸 法	11.950x2.745										100		7.850x2.745	100		7.850x2.745	100		2.220x2.745	70		1.770x1.995	70		1.370x1.875	70	
		形 式	3連横間投窓付引分戸										7A237-		2連横間投窓付引分戸	7A237-		横間投窓付片引戸	7A237-		両開戸	7A237-		親子障戸	7A237-	
		付属金物	SUSU-A、引戸錠、D"グ引棒、付属金物一式											SUSU-A、引戸錠、D"グ引棒、付属金物一式		SUSU-A、引戸錠、D"グ引棒、付属金物一式		SUSU-A、引戸錠、D"グ引棒、付属金物一式		SUS下枠、丁番、"ハ"ハ"-、"ハ"ハ"-、"ハ"ハ"-、付属金物一式		SUS下枠、丁番、"ハ"ハ"-、"ハ"ハ"-、"ハ"ハ"-、付属金物一式	
		硝子塗装	強化ガラスFL5+A6+強化ガラスFL5											強化ガラスFL5+A6+強化ガラスFL5		強化ガラスFL5+A6+強化ガラスFL5		強化ガラスFL5+A6+強化ガラスFL5	
		備考	7A3額縁120x25										LIXIL ML70外	7A3額縁120x25	LIXIL ML70外	7A3額縁120x25	LIXIL ML70外	7A3額縁120x25	LIXIL ML70外	7A3額縁200x25	LIXIL PRO-SE	7A3額縁200x25	LIXIL PRO-SE	
		記 号	数 量	⑦										17所	⑧	⑨										17所	⑩	⑪										27所	⑫	⑬										27所																															
		窓	窓	形 式											160		形 式											160		形 式											160		形 式											160																											
				場 所	1F 中階段、"ハ"ハ"-											2F 吹抜、"フ"ハ"-、"ハ"ハ"-（図書室）		3F 吹抜、"フ"ハ"-（図書室）	
寸 法	11.673x2.640										160	23.663x2.640	160	23.663x2.640	160	
形 式	散投窓										7A237-	横間投窓付排煙窓付散投連窓	7A237-	横間投窓付排煙窓付散投連窓	7A237-	
付属金物	付属金物一式											丁番、"グ"ハ"-、"クササハ"レ-チ、付属金物一式		丁番、"グ"ハ"-、"クササハ"レ-チ、付属金物一式	
硝子塗装	強化ガラスFL5+A6+強化ガラスFL6											強化ガラスFL5+A6+強化ガラスFL5		強化ガラスFL5+A6+強化ガラスFL5	
備考	7A3額縁120x25										LIXIL E-SHAPE Window Type-A	7A3額縁120x25、網戸	LIXIL E-SHAPE Window Type-A	7A3額縁120x25、網戸	LIXIL E-SHAPE Window Type-A	
記 号	数 量			⑭										17所	⑮	⑯										17所	⑰	⑱										27所	⑲	⑳										27所																															
窓	窓			形 式											200		形 式											200		形 式											120		形 式											120																											
				場 所	1F "ハ"ハ"-											1F 音楽室（小）		"ハ" 廊下		"ハ" 廊下	
		寸 法	11.010x2.620										200	6.310x2.620	200	6.340x2.620	120	
		形 式	引連窓（5枚5枚）										7A237-	引連窓（5枚）	7A237-	引連窓（5枚）	7A237-	
		付属金物	吊金物、SUSU-A、引連錠、据込引手、付属金物一式											吊金物、SUSU-A、引連錠、据込引手、付属金物一式		吊金物、SUSU-A、引連錠、据込引手、付属金物一式		吊金物、SUSU-A、引連錠、据込引手、付属金物一式	
		硝子塗装	強化ガラスFL6+A6+強化ガラスFL6											強化ガラスFL6+A6+強化ガラスFL6		強化ガラスFL6+A6+強化ガラスFL6		強化ガラスFL6+A6+強化ガラスFL6	
		備考	網戸										LIXIL "ハ"ハ"-、"ハ"ハ"-、"ハ"ハ"-	網戸	LIXIL "ハ"ハ"-、"ハ"ハ"-、"ハ"ハ"-	網戸	LIXIL "ハ"ハ"-、"ハ"ハ"-、"ハ"ハ"-	7A3額縁80x25、網戸	LIXIL "ハ"ハ"-、"ハ"ハ"-、"ハ"ハ"-	
		記 号	数 量	⑳										17所	㉑	㉒										17所	㉓	㉔										27所	㉕	㉖										27所																															
		窓	窓	形 式											70		形 式											70		形 式											70		形 式											70		形 式											128		形 式											70	
				場 所	1F 廊下											2F 廊下 3F 廊下		2F 廊下 3F 東階段		2F "ハ"ハ"-、"ハ"ハ"-（小） 3F "ハ"ハ"-、"ハ"ハ"-（中）		3F 多目的室（中）		1～3F 西階段		2～3F 廊下	
寸 法	2.710x2.660										70	2.710x2.660	70	1.770x1.845	70	3.660x2.660	70	2.980x2.660	128	(1,800x1,800)x12,490	70	2.710x8,290	70	
形 式	散投窓										7A237-	散投窓	7A237-	散投窓	7A237-	横間排煙窓付引連窓（4枚）	7A237-	横間排煙窓付引連窓（3枚）	7A237-	散投窓	7A237-	散投窓	7A237-	
付属金物	付属金物一式											付属金物一式		付属金物一式		据付"ハ"ハ"-、丁番、"グ"ハ"-、"クササハ"レ-チ、付属金物一式		据付"ハ"ハ"-、丁番、"グ"ハ"-、"クササハ"レ-チ、付属金物一式		付属金物一式		付属金物一式	
硝子塗装	強化ガラスFL8+A6+強化ガラスFL8、"グ"ハ"-、"ハ"ハ"-、"ハ"ハ"-											強化ガラスFL8+A6+強化ガラスFL8、"グ"ハ"-、"ハ"ハ"-、"ハ"ハ"-		強化ガラスFL8+A6+強化ガラスFL8、"グ"ハ"-、"ハ"ハ"-、"ハ"ハ"-		強化ガラスFL5+A6+強化ガラスFL5		強化ガラスFL5+A6+強化ガラスFL5		強化ガラスFL8+A6+強化ガラスFL8、"グ"ハ"-、"ハ"ハ"-、"ハ"ハ"-		強化ガラスFL8+A6+強化ガラスFL8、"グ"ハ"-、"ハ"ハ"-、"ハ"ハ"-	
備考	7A3額縁200x25										LIXIL PRO-SE	7A3額縁200x25	LIXIL PRO-SE	7A3額縁200x25	LIXIL PRO-SE	7A3額縁200x25、網戸	LIXIL PRO-SE	7A3額縁142x25、網戸	LIXIL PRO-SE	7A3額縁270x25	LIXIL PRO-SE	7A3額縁200x25	LIXIL PRO-SE	7A3額縁200x25	LIXIL PRO-SE	
特記事項	アルミ建具性能										スチール建具性能										水切・顔縁長さ										特記事項	
	耐風圧性 気密性 水密性 遮音性 断熱性										耐風圧性 気密性 水密性 遮音性 断熱性										特記無き限り アルミ水切 L = 図示										建具符号 開放角度	
	AD、AW S-5 A-4 W-5 T-1 H-1																				特記無き限り アルミ顔縁 L = 図示										9 0 °	
																															6 0 °	

NISSHIN
SEKKEI
目新設計株式会社

三鷹島知事登録第1-518号 一般建築士 No.265708 出口章樹

Arch File
Drawing Title
Date
代表
一般建築士
No.265708
出口章樹

令和7年度（仮称）南伊勢町立南島地区統合小中学校建設工事 1工区
建具表01
設計母体
一般建築士
No.265708
伊藤大樹



























設計母体
一般建築士
No.265708
伊藤大樹

0.5m
2025 - 11
SCALE
A1:1/100 A3:1/200

A - 116

記 号		数 量		17所		17所		21所		21所		19所		19所	
場 所		1F 廊下		1F 用務教室		1F 保健室(小)、保健室(中)		1F 職員室(小)、職員室(中)		3F 教材室		3F 多目的2A'→2(中)			
寸 法		見 込		128		70		70		70		70			
形 式		材 質		7A335-		7A335-		7A335-		7A335-		7A335-		7A335-	
付 属 金 物		7A335-		7A335-		7A335-		7A335-		7A335-		7A335-		7A335-	
硝 子		塗 装		強化ガラスFL5H4A6+強化ガラスFL5		強化ガラスFL5H4A6+強化ガラスFL5、ガラス→3374貼		強化ガラスFL5H4A6+強化ガラスFL5、ガラス→3374貼		強化ガラスFL5H4A6+強化ガラスFL5、ガラス→3374貼		強化ガラスFL5H4A6+強化ガラスFL5、ガラス→3374貼		強化ガラスFL5H4A6+強化ガラスFL5、ガラス→3374貼	
備 考		7A335-142+25、網戸		LIXIL PRO-SE		7A335-170+25、網戸		LIXIL PRO-SE		7A335-170+25、網戸		LIXIL PRO-SE		7A335-170+25、網戸	
記 号		数 量		21所		17所		19所		127所		21所		19所	
場 所		1F 音楽室(小)、2F 普通教室(小)、理科室(小)、図工室(小)、多目的室(小)、ダンスホール、3F 普通教室(中)、多目的室(中)、4F、5F、6F(図書室)、理科室(中)		2F 理科準備室(小)、多目的室(小)、児童会室、3F 生徒会室、図書室、理科室(中)、理科準備室(中)		3F 更衣室(男)、更衣室(女)		1F 校長室(小)、職員室(小)、印刷室、職員室(中)、校長室(中)、会議室(小)、会議室(中)		1F 相談室03、相談室04		1F 休憩室		2F 児童ホール(女)、児童ホール(男)、配膳室(小)、3F 児童ホール(女)、児童ホール(男)、配膳室(中)	
寸 法		見 込		70		70		70		70		70		70	
形 式		材 質		7A335-		7A335-		7A335-		7A335-		7A335-		7A335-	
付 属 金 物		7A335-		7A335-		7A335-		7A335-		7A335-		7A335-		7A335-	
硝 子		塗 装		強化ガラスFL4H4A6+強化ガラスFL4		強化ガラスFL4H4A6+強化ガラスFL4		強化ガラスFL4H4A6+強化ガラスFL4		強化ガラスFL4H4A6+強化ガラスFL4		強化ガラスFL4H4A6+強化ガラスFL4		強化ガラスFL4H4A6+強化ガラスFL4	
備 考		7A335-170+25、網戸		LIXIL PRO-SE		7A335-170+25、網戸		LIXIL PRO-SE		7A335-170+25、網戸		LIXIL PRO-SE		7A335-170+25、網戸	
記 号		数 量		21所		21所		21所		51所		19所		19所	
場 所		1F 職員休憩室(男)、職員休憩室(女)		1F 保健室(小)、保健室(中)、相談室01、相談室02		R 西階段、東階段		R 普通教室(中)、多目的室(中)		2F 収容		3F 収容		3F 収容	
寸 法		見 込		70		70		70		70		70		70	
形 式		材 質		7A335-		7A335-		7A335-		7A335-		7A335-		7A335-	
付 属 金 物		7A335-		7A335-		7A335-		7A335-		7A335-		7A335-		7A335-	
硝 子		塗 装		強化ガラスFL4H4A6+強化ガラスFL4、ガラス→3374貼		強化ガラスFL4H4A6+強化ガラスFL4、ガラス→3374貼		強化ガラスFL4H4A6+強化ガラスFL4、ガラス→3374貼		強化ガラスFL4H4A6+強化ガラスFL4		強化ガラスFL4H4A6+強化ガラスFL4		強化ガラスFL4H4A6+強化ガラスFL4	
備 考		7A335-170+25(05)、網戸		LIXIL PRO-SE		7A335-170+25、網戸		LIXIL PRO-SE		7A335-170+25、網戸		LIXIL PRO-SE		7A335-170+25、網戸	
記 号		数 量		17所		21所		17所		21所		19所		19所	
場 所		3F 収容		2F ランニングホール(図書室)、3F ランニングホール(図書室)		1F 廊下		2F 廊下、3F 廊下		1F 廊下、3F 廊下		1F 中階段		1F 中階段	
寸 法		見 込		70		70		70		70		70		70	
形 式		材 質		7A335-		7A335-		7A335-		7A335-		7A335-		7A335-	
付 属 金 物		7A335-		7A335-		7A335-		7A335-		7A335-		7A335-		7A335-	
硝 子		塗 装		強化ガラスFL4H4A6+強化ガラスFL4		強化ガラスFL4H4A6+強化ガラスFL4		強化ガラスFL4H4A6+強化ガラスFL4		強化ガラスFL4H4A6+強化ガラスFL4		強化ガラスFL4H4A6+強化ガラスFL4		強化ガラスFL4H4A6+強化ガラスFL4	
備 考		7A335-170+25、網戸		LIXIL PRO-SE		7A335-170+25、網戸		LIXIL PRO-SE		7A335-170+25、網戸		LIXIL PRO-SE		7A335-170+25、網戸	
特記事項		アルミ建具性能		スチール建具性能		水切・網縁長さ		網縁開口角度(1A'以下取付高FL800~1500以下)		特記事項		網縁・網縁 長さ		網縁・網縁 長さ	
		耐風圧性		気密性		水密性		透音性		断熱性		耐風圧性		気密性	
		S-5		A-4		W-5		T-1		H-1		S-5		A-4	
		AD、AW										AD、AW			
														</	

[illegible]

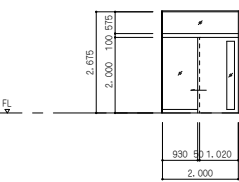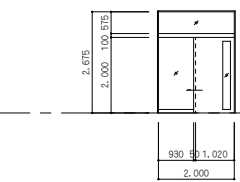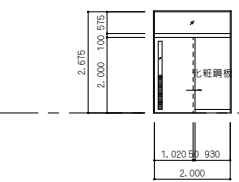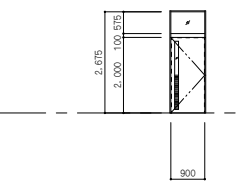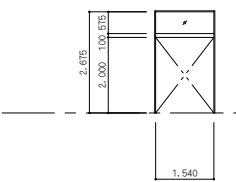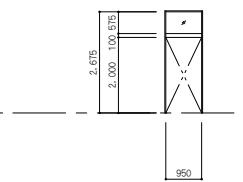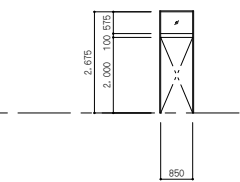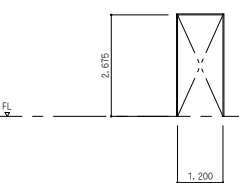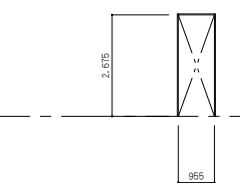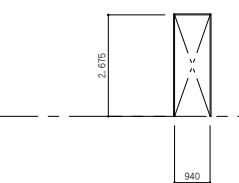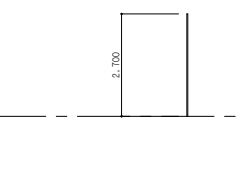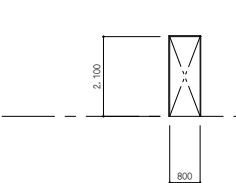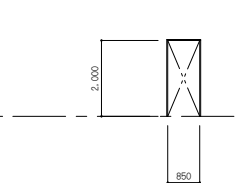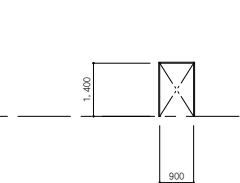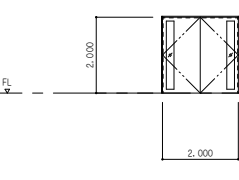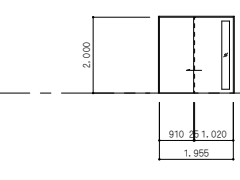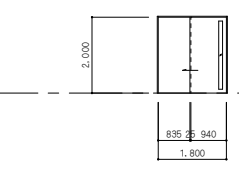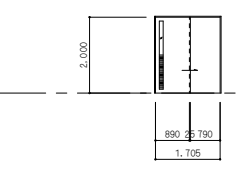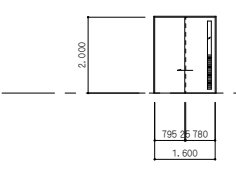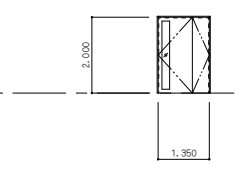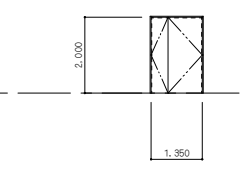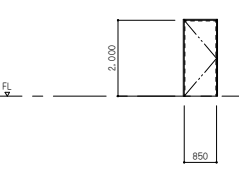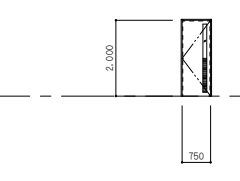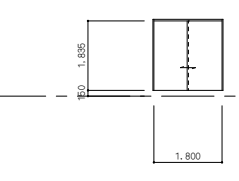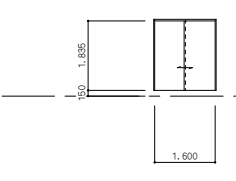
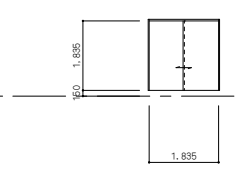
記 号	数 量	 101所	 171所	 31所	 21所	 81所	 21所	 21所	
窓 図									
	場 所	2F 理科室(小)、多目的室(小)、児童会室 3F 生徒会室、司書室、理科室(中)		1F 校長室(小)、職員室(小)、職員室(中)、校長室(中)、保健室(小)、保健室(中) 1F 会議室(小)、会議室(中)、用務員室 3F 教材室、理科準備室(中)		3F 更衣室(男)、更衣室(女)		2F 児童手洗(女)、児童手洗(男) 3F 児童手洗(女)、児童手洗(男)	
	寸 法	見 込 2,000×2,675		種:180 厚:40		2,000×2,675		種:180 厚:40	
	形 式	材 質 横間嵌殺窓付片引戸		種:鋼板 厚:3寸合板75×21		横間嵌殺窓付片引戸		種:鋼板 厚:3寸合板75×21	
	付属金物	SUS1-A、引戸錠、揺込引手、戸当、付属金物一式		SUS1-A、引戸錠、揺込引手、戸当、付属金物一式		SUS1-A、表示錠、引棒、戸当、付属金物一式		SUS1-A、表示錠、引棒、戸当、付属金物一式	
硝 子	塗 装 強化ｶﾞﾗｽFL4		種:SOP 厚:OS		強化ｶﾞﾗｽFL4、ｸﾞﾗｽﾞｰﾗﾞﾞﾗﾞﾙ貼		種:SOP 厚:OS		
備 考									
記 号	数 量	 81所	 11所	 11所	 81所	 31所	 11所	 31所	
窓 図									
	場 所	2F 児童1F(女)、児童1F(男) 3F 児童1F(女)、児童1F(男)		1F 児童1F(男)		1F 児童1F(女)		2F 児童1F(女)、児童1F(男) 3F 児童1F(女)、児童1F(男)	
	寸 法	見 込 1,200×2,675		120		955×2,675		120	
	形 式	材 質 三方枠		鋼板		三方枠		鋼板	
	付属金物	付属金物一式		付属金物一式		付属金物一式		付属金物一式	
硝 子	塗 装		SOP				SOP		
備 考									
記 号	数 量	 11所	 51所	 51所	 21所	 21所	 11所	 21所	
窓 図									
	場 所	1F 読書庫(小)		2F 理科準備室(小)、配膳室(小) 3F 理科準備室(中)、配膳室(中)		1F 相談室01～04、職員更衣室(男)、職員更衣室(女)		1F 職員1F(男)、職員1F(女)	
	寸 法	見 込 2,000×2,000		種:180 厚:40		1,800×2,000		種:180 厚:40	
	形 式	材 質 両開戸		種:鋼板 厚:3寸合板75×21		片引戸		種:鋼板 厚:3寸合板75×21	
	付属金物	丁番、1A1-A11A錠、75×21揺、戸当、揺、付属金物一式		SUS1-A、引戸錠、揺込引手、戸当、付属金物一式		SUS1-A、引戸錠、揺込引手、戸当、付属金物一式		SUS1-A、引戸錠、揺込引手、戸当、付属金物一式	
硝 子	塗 装 強化ｶﾞﾗｽFL4、ｸﾞﾗｽﾞｰﾗﾞﾞﾗﾞﾙ貼		種:SOP 厚:OS		強化ｶﾞﾗｽFL4、ｸﾞﾗｽﾞｰﾗﾞﾞﾗﾞﾙ貼		種:SOP 厚:OS		
備 考									
記 号	数 量	 41所	 11所	 11所	 11所	 21所	 21所		
窓 図									
	場 所	1F 放送室(小)、放送室(中)		1F 脱衣室		1F 休憩室		1F 職員休憩室(男)、職員休憩室(女)	
	寸 法	見 込 850×2,000		種:180 厚:40		750×2,000		種:180 厚:40	
	形 式	材 質 親子開戸		種:鋼板 厚:3寸合板75×21		片開戸		種:鋼板 厚:3寸合板75×21	
	付属金物	丁番、1A1-A11A錠、戸当、揺、付属金物一式		丁番、1A1-A11A錠、戸当、揺、7A錠、付属金物一式					
硝 子	塗 装		種:SOP 厚:OS		型板ｶﾞﾗｽF4		種:SOP 厚:OS		
備 考	※錠275仕様								
特記事項		アルミ建具性能		スチール建具性能		水切・顔縁長さ		特記事項	
		耐風圧性	気密性	水密性	遮音性	断熱性	耐風圧性	気密性	水密性
		S-5	A-4	W-5	T-1	H-1			
		AD、AW							
						特記無き限り アルミ水切		特記無き限り アルミ顔縁	
						L = 図示		L = 図示	
						建具符号		開放角度	
						外側、内側		9 0 °	
						突出		6 0 °	
備 考									

備 考						NISSHIN SEKKEI 目新設計株式会社		Job Title 令和7年度（仮称）南伊勢町立南島地区統合小中学校建設工事 1工区				図 号 2025 - 11	
								Drawing Title 建具表04				S C A L E A1:1/100 A3:1/200	
								代 表					
								一般建築士 1 一般建築士 1 一般建築士 1 一般建築士 1					
								No.205708 1 No.205708 1 No.205708 1 No.10648 1					
							出口建機 1 出口建機 1 奥田和彦 1 伊藤大樹 1						
											A - 119		

記 号		数 量	27所						27所						39所						117所																												
窓	図	
		場 所	1F 押入(小),押入(中)						1F 収納(小),収納(中)						1F 3x7-(小),3x7-(中),3x7-						2F 9-2A'-2(小) 3F 9-2A'-2(中)																												
		寸 法	見 込 2,860×1,985						枠:120 扉:30	755×1,985						枠:120 扉:30	752×1,916						110	3,690×2,000						枠:100 扉:40																			
		形 式	引違戸(3枚)						枠:桧上小 扉:汁合板万2x2	折戸						枠:桧上小 扉:汁合板万2x2	四方枠						桧上小	両袖片引戸						枠:鋼板 扉:桧上小																			
		付属金物	V6-k,据込引手,戸当,付属金物一式							V6-k,引手,自在折戸金物,付属金物一式							付属金物一式							V6-k,引戸錠,据込引手,戸当,付属金物一式																									
硝 子		塗 装						枠:OS 扉:OS						枠:OS 扉:OS						OS						枠:SOP 扉:OS																							
備 考																										扉格子:丸網 φ13-φ100(SOP塗)																							
記 号		数 量	19所						19所	
窓	図	
		場 所	1F 会議室(小),会議室(中)						2F 多目的室(小),児童会室	
		寸 法	見 込 6,360×2,700						80	7,800×2,700						80																																	
		形 式	移動開仕切						化粧鋼板	移動開仕切						化粧鋼板																																	
		付属金物	天井埋込b-k(補強下地共),付属金物一式							天井埋込b-k(補強下地共),付属金物一式																																							
硝 子		塗 装	
備 考	
記 号		数 量	49所						49所						49所						29所						19所						19所																
窓	図	
		場 所	2F 児童トイレ(女) 3F 児童トイレ(女)						2F 児童トイレ(女),児童トイレ(男) 3F 児童トイレ(男),児童トイレ(女)						2F 児童トイレ(男) 3F 児童トイレ(男)						2F 配膳室(小) 3F 配膳室(中)						1F 児童トイレ(男)						1F 児童トイレ(女)																
		寸 法	見 込 (4,490+1,000)×2,025						40	(3,650+1,000)×2,025						40	(800+1,000)×2,025						40	700×2,025						40	(900+955)×2,025						40	(2,830+900)×2,025						40					
		形 式	トイレア'-2						木目調3x2化粧板	トイレア'-2						木目調3x2化粧板	トイレア'-2						木目調3x2化粧板	トイレア'-2						木目調3x2化粧板	トイレア'-2						木目調3x2化粧板												
		付属金物	グレイトレツ',表示付0x9,引手,SUS巾木,付属金物一式							グレイトレツ',表示付0x9,引手,SUS巾木,付属金物一式							グレイトレツ',表示付0x9,引手,SUS巾木,付属金物一式							SUS巾木,付属金物一式							グレイトレツ',表示付0x9,引手,SUS巾木,付属金物一式							グレイトレツ',表示付0x9,引手,SUS巾木,付属金物一式											
硝 子		塗 装	
備 考		出隅R面取加工						出隅R面取加工						出隅R面取加工						出隅R面取加工						出隅R面取加工						出隅R面取加工						出隅R面取加工											
記 号		数 量	19所						19所						19所						19所						19所						29所																
窓	図	
		場 所	1F 児童トイレ(女)						1F 児童トイレ(男)						1F 職員トイレ(女)						1F 職員トイレ(男)						1F 職員トイレ(女)						3F A'12c-																
		寸 法	見 込 (2,205+900)×2,025						40	(900+900)×2,025						40	(3,895+900)×2,025						40	(3,000+900)×2,025						40	900×2,025						40	900×2,695						枠:100 扉:50					
		形 式	トイレア'-2						木目調3x2化粧板	トイレア'-2						木目調3x2化粧板	トイレア'-2						木目調3x2化粧板	トイレア'-2						木目調3x2化粧板	片開戸						枠:鋼管 扉:平網												
		付属金物	グレイトレツ',表示付0x9,引手,SUS巾木,付属金物一式							グレイトレツ',表示付0x9,引手,SUS巾木,付属金物一式							グレイトレツ',表示付0x9,引手,SUS巾木,付属金物一式							SUS巾木,付属金物一式							SUS巾木,付属金物一式							丁番,いん-ルツ'1A電気錠,戸当,付属金物一式											
硝 子		塗 装																																				手摺用7-φ φ3-φ100						窓錠連結メ&					
備 考		出隅R面取加工						出隅R面取加工						出隅R面取加工						出隅R面取加工						出隅R面取加工						出隅R面取加工																	
特記事項			アルミ建具性能						スチール建具性能						水切・顔縁長さ						特記事項						納まり・顔縁 長さ																						
			耐風圧性	気密性	水密性	遮音性	断熱性	耐風圧性	気密性	水密性	遮音性	断熱性	特記無き限り アルミ水切	L = 表示	建具符号	開放角度	排煙に供する窓の手動開放装置はFL+800～+1500の範囲に設置する。																																
			AD,AW	S-5	A-4	W-5	T-1	H-1					特記無き限り アルミ顔縁	L = 表示	外側,内側	9 0°																																	
															突出	6 0°																																	
備 考	
																								NISSHIN SEKKEI 目新設計株式会社 三重県知事登録第1-518号 一般建築士 No.205708 出口建機				Job Title 令和7年度 (仮称) 南伊勢町立南島地区統合小中学校建設工事 1工区 Drawing Title 建具表05 代 表 一般建築士 一般建築士 設計担当 一般建築士 一般建築士 No.05708 1 No.05708 1 No.05708 1 No.0548 1 出口建機 1 出口建機 1 奥田和彦 伊藤大樹 Scale 2025 ~ 11 SCALE A1:1/100 A3:1/200 A - 120																					



外部 溶融亜鉛メッキ仕上 鋼製手摺H1100
※鉄部は全て溶融亜鉛メッキ仕上とする。


1/10	外部 溶融亜鉛メッキ仕上 鋼製手摺H900
	※鉄部は全て溶融亜鉛メッキ仕上とする。

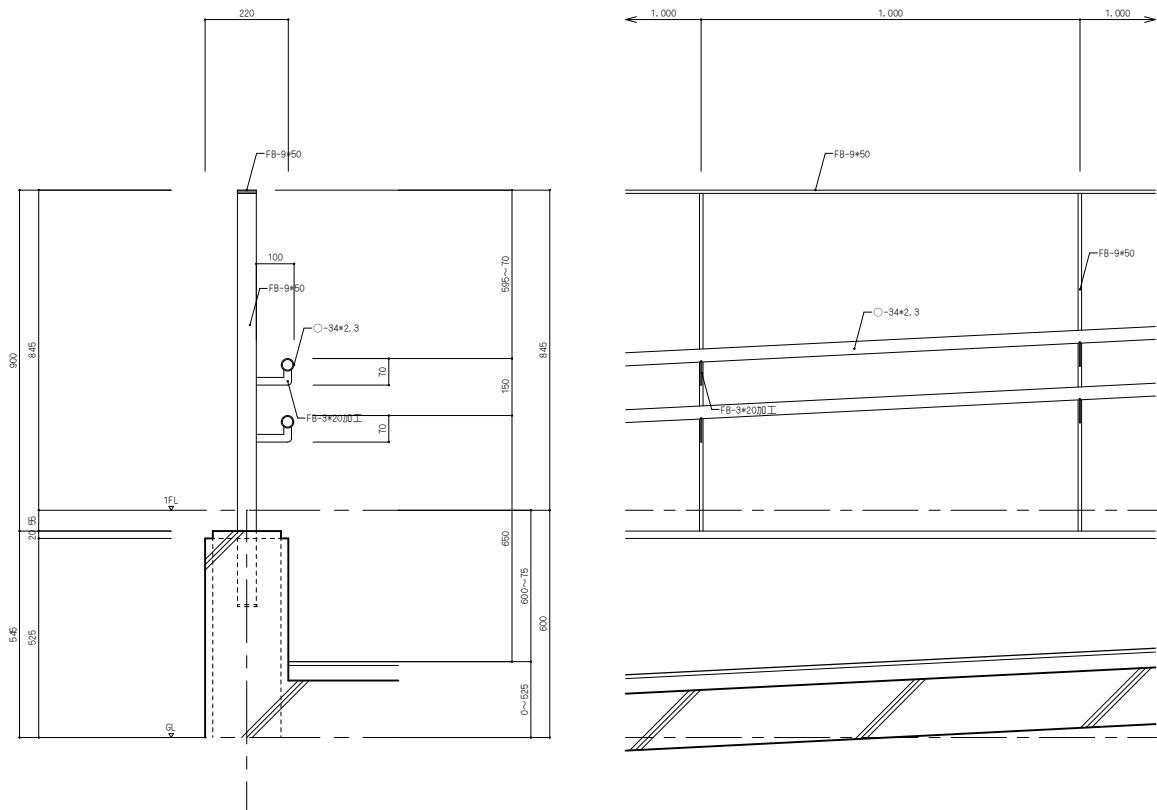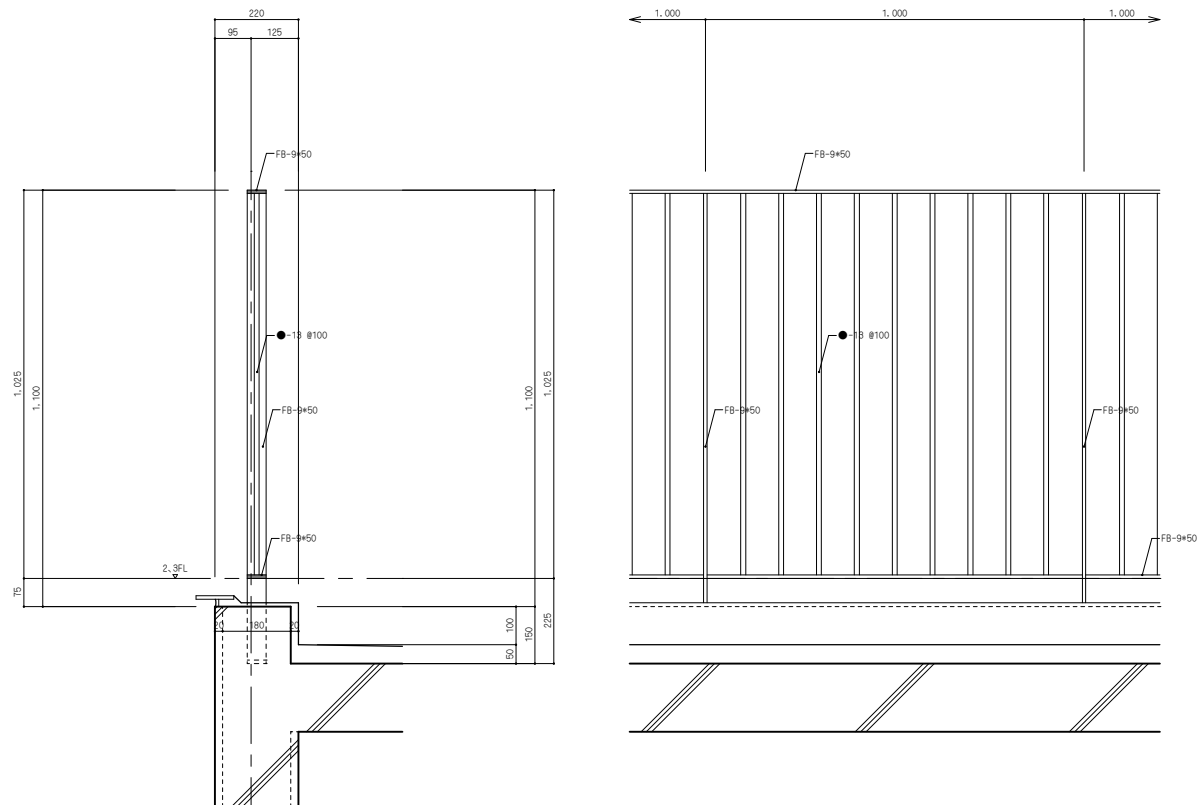


2F ラーニングセンター 3F ミシアセンター SOP塗 銅製手摺H1200
※鉄部は全てSOP塗仕上とする。

1/10	中階段 S0P塗 鋼製手摺H900
	※鉄部は全てS0P塗仕上とする。

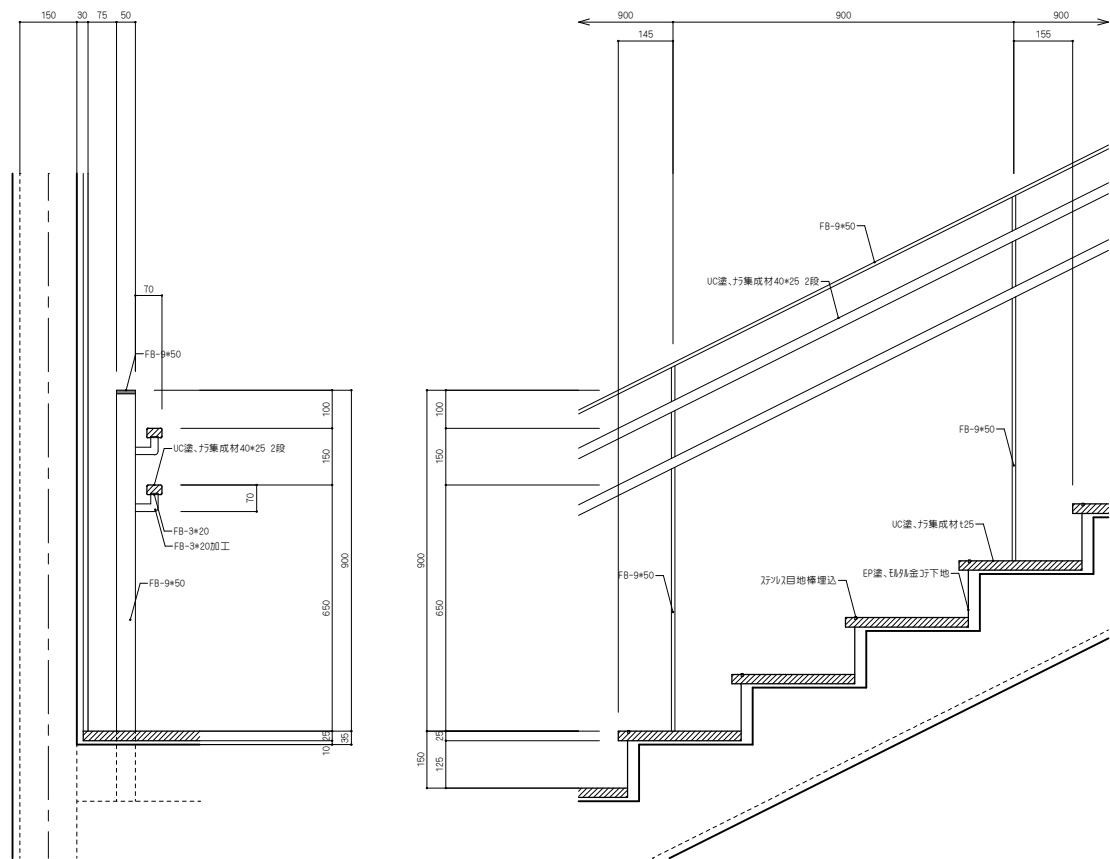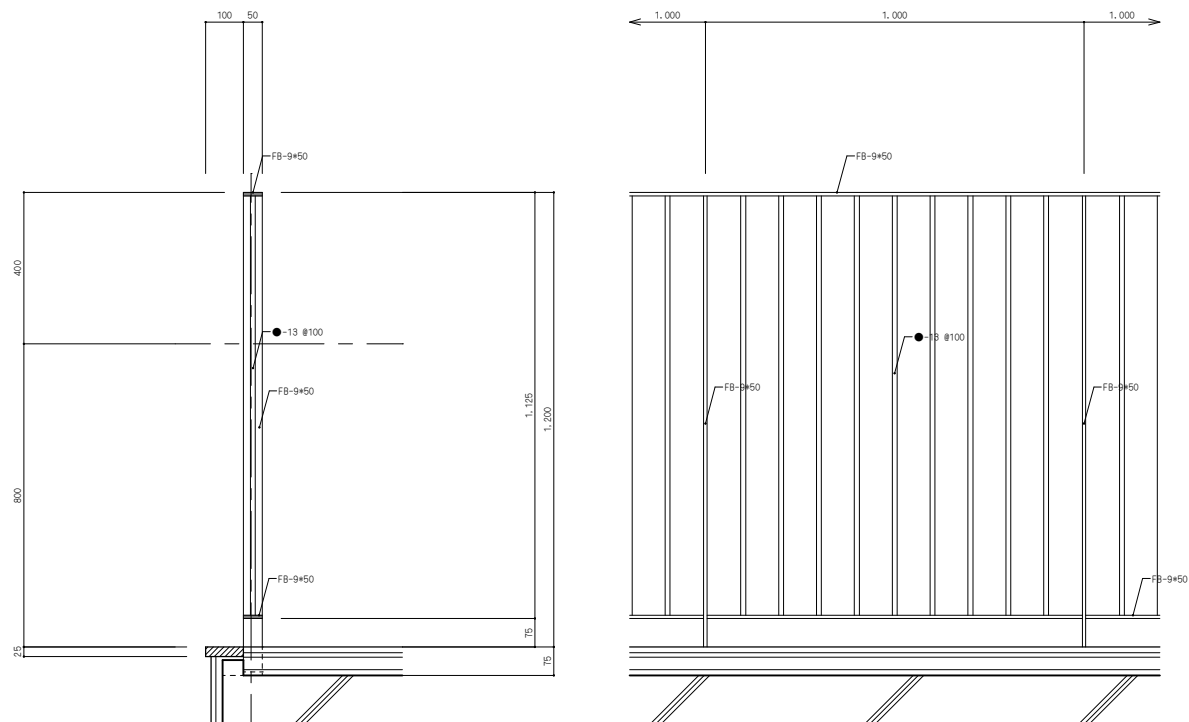

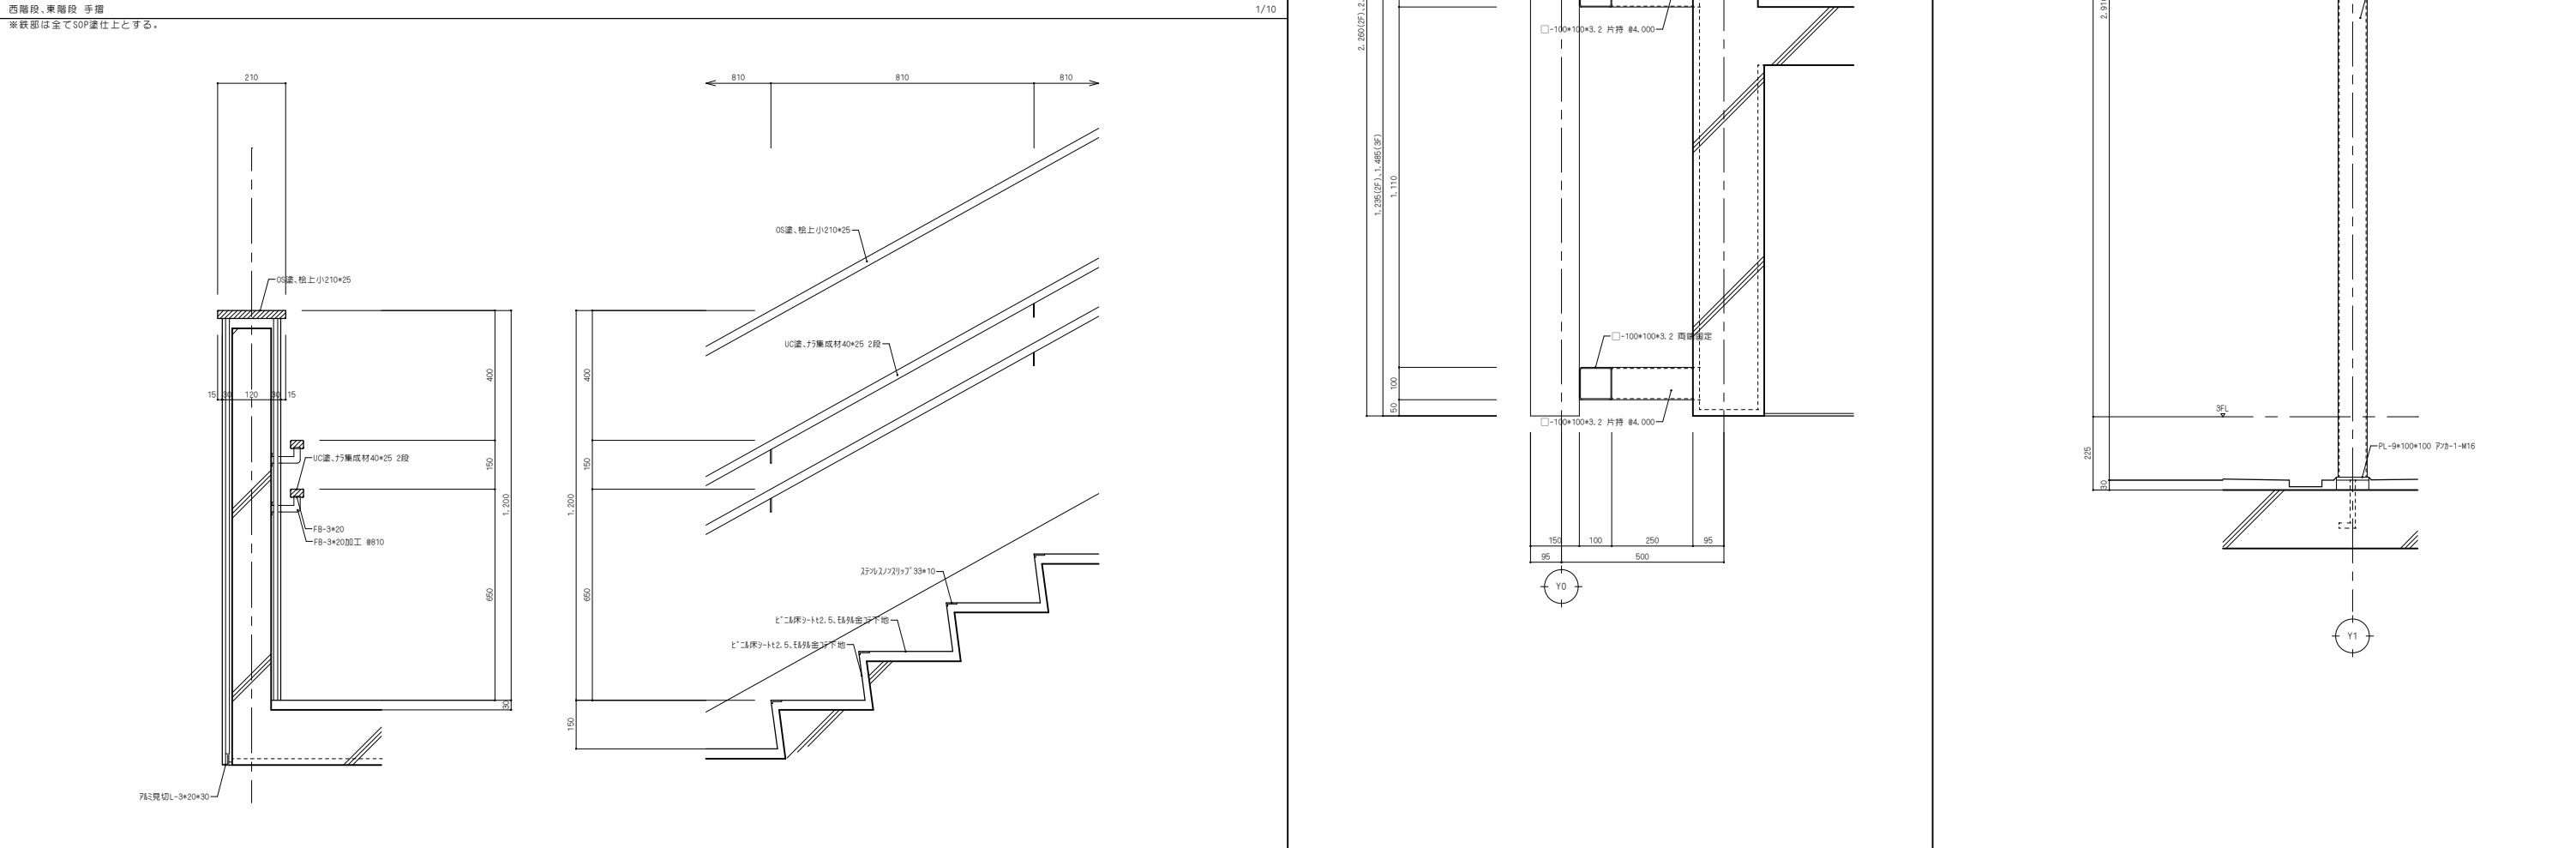

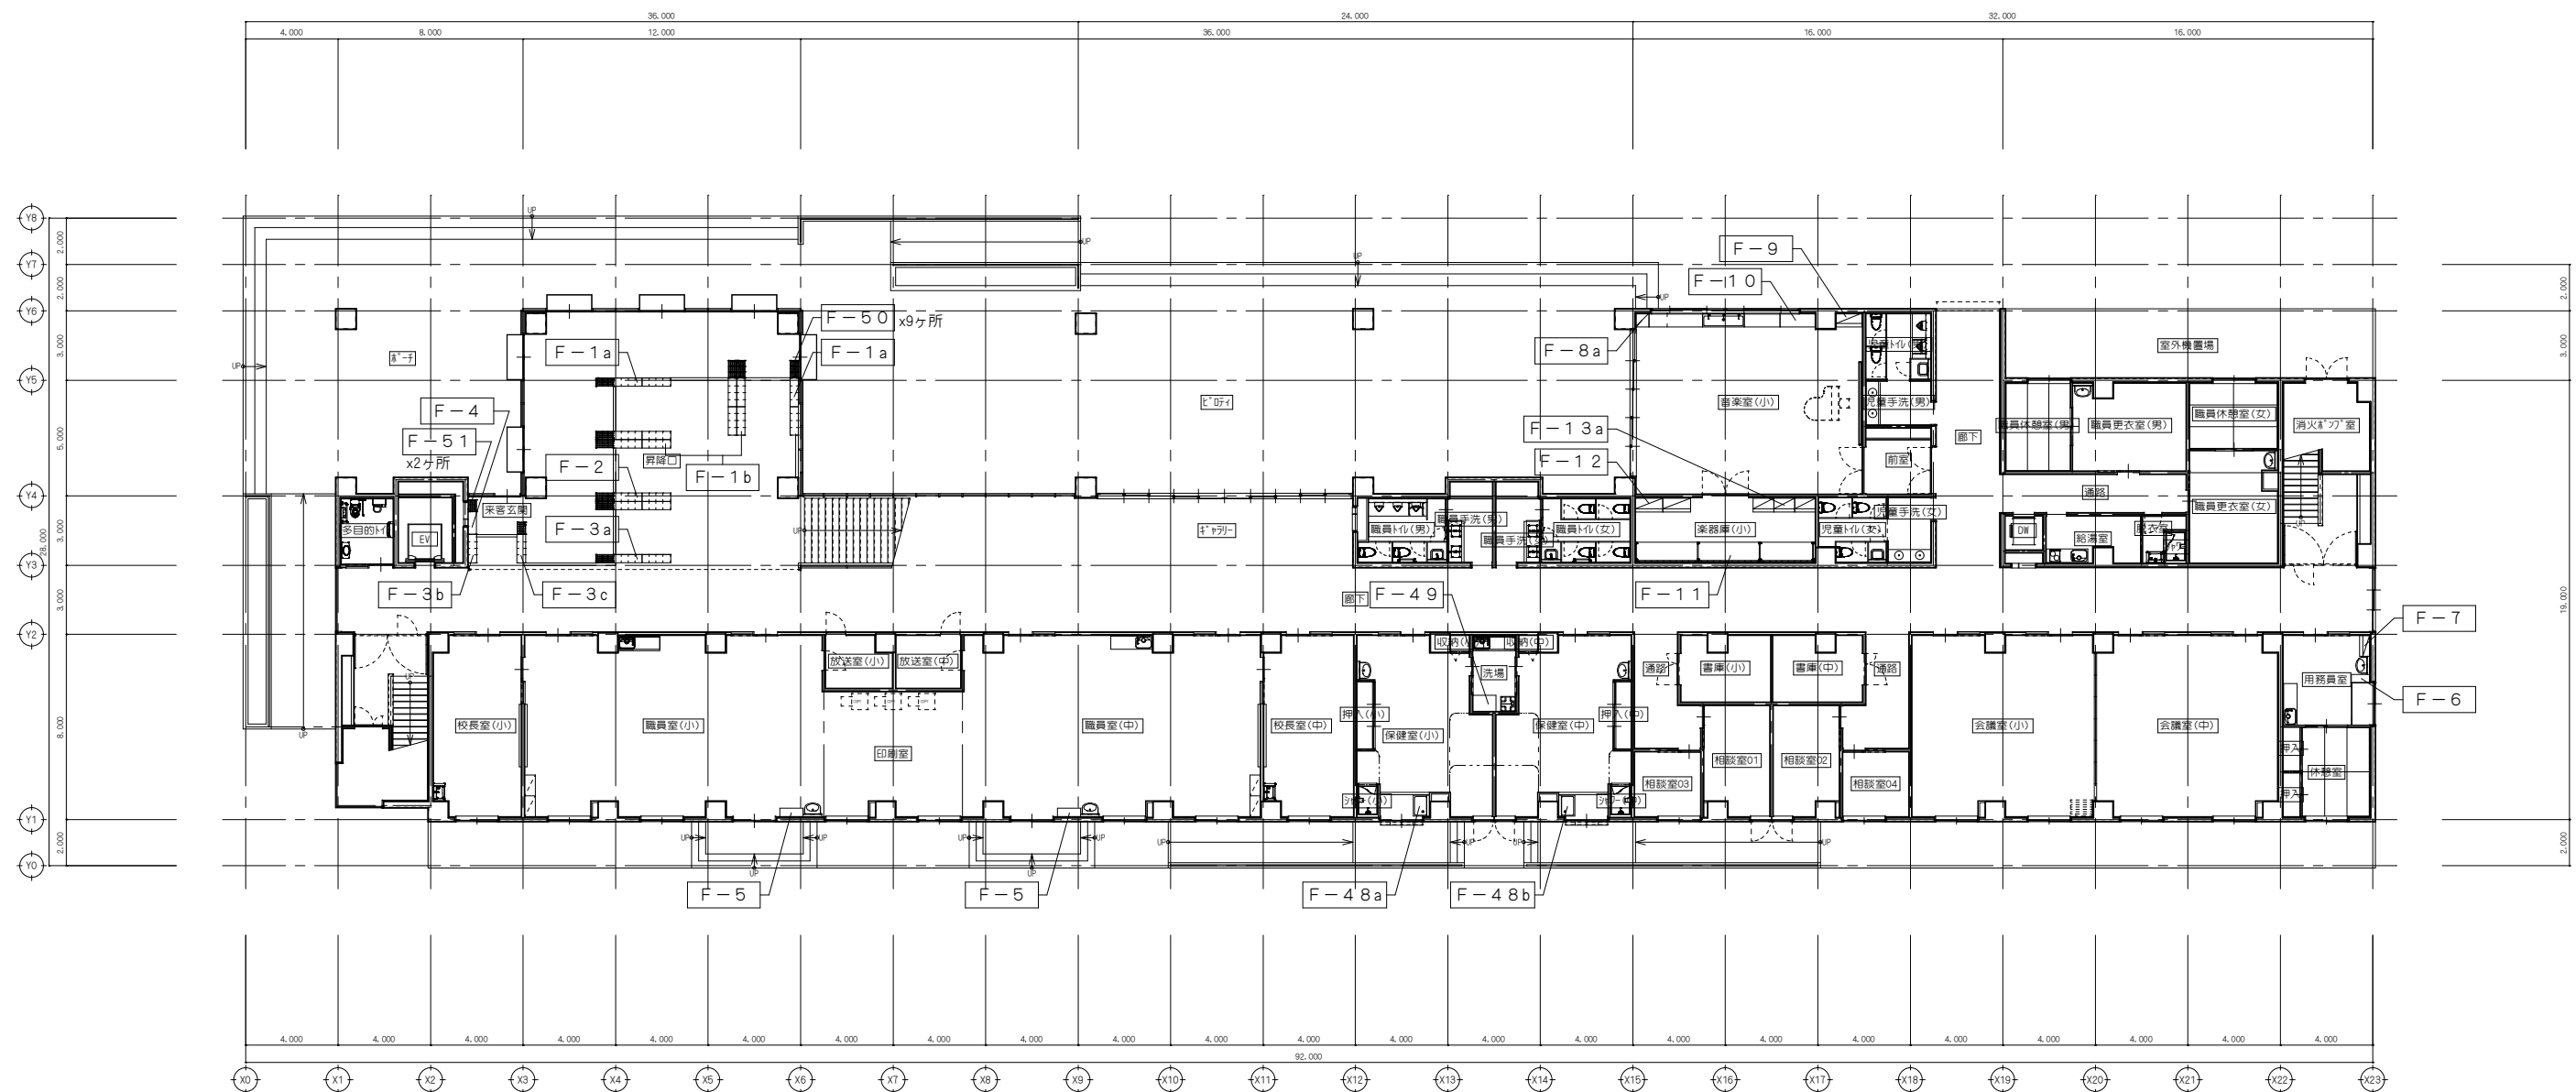




備	


NISSHIN
SEKKEI
日新設計株式会社




三層増設工事第1-518号 一般建築士 No.205708 出口雄樹

Job Title		令和7年度（仮称）南伊勢町立南島地区統合小中学校建設工事 1工区				DATE		2025 - 11	
Drawing Title		1階 家具1-7'57				SCALE		A1:1/150 A3:1/300	
代 表		設計担当者							
一般建築士 No.205708		一般建築士 No.215050		一般建築士 No.210508		一般建築士 No.205708		一般建築士 No.10546	
出口雄樹		出口雄樹		出口雄樹		出口雄樹		伊藤大樹	
		A - 123							



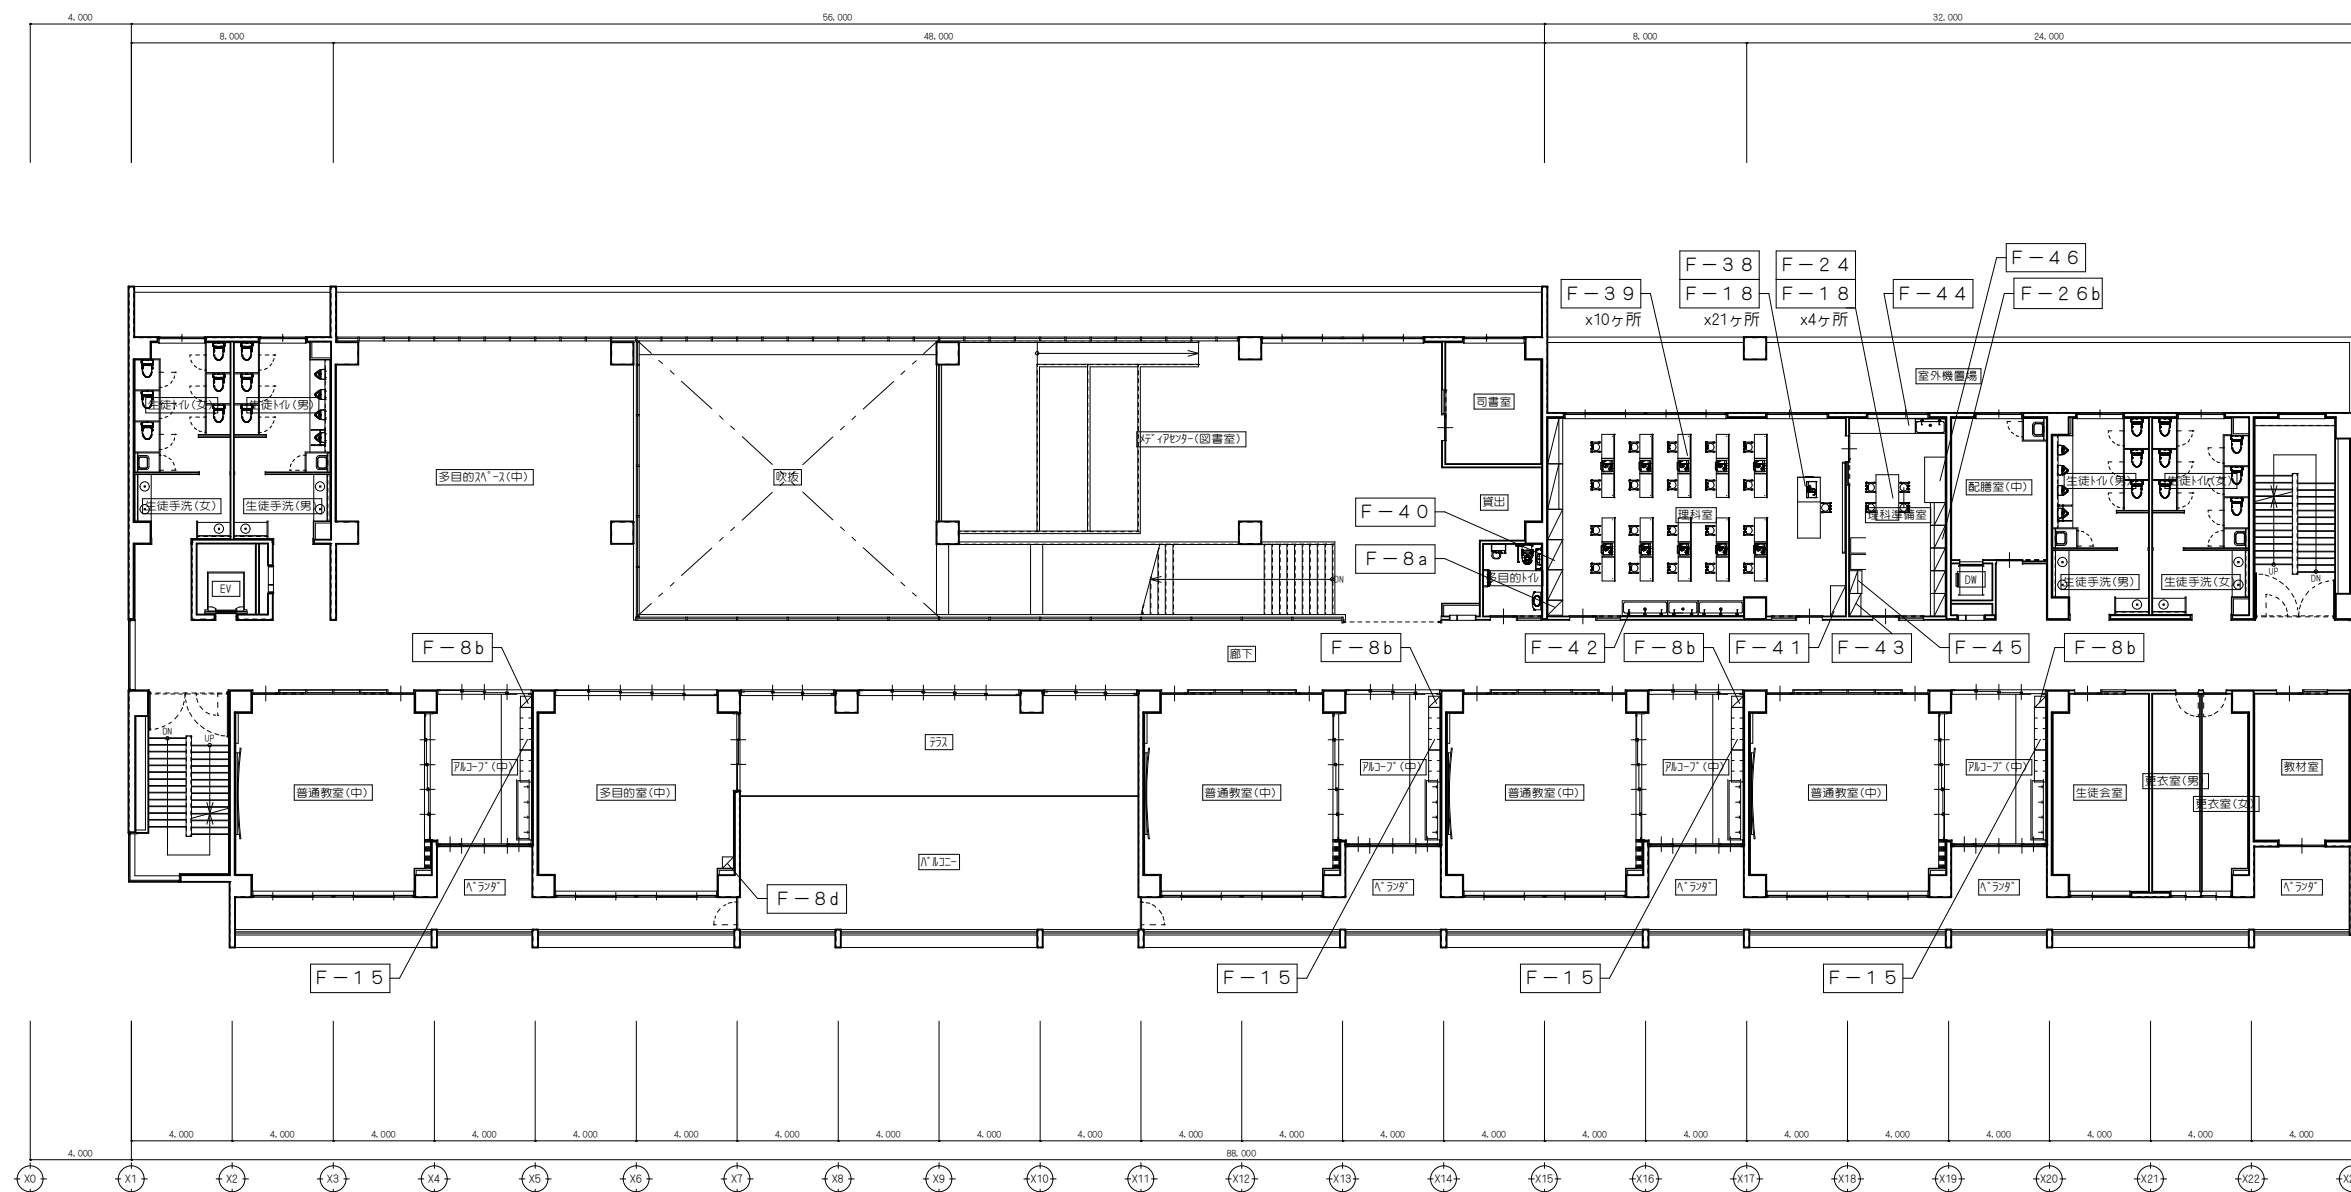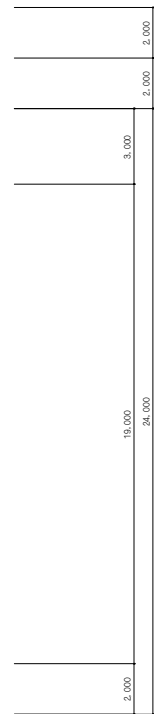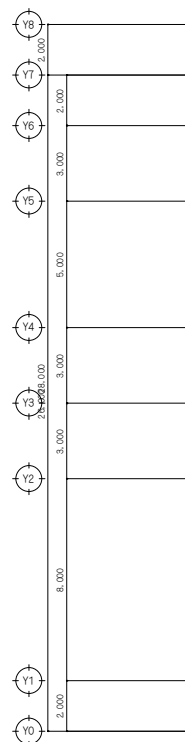

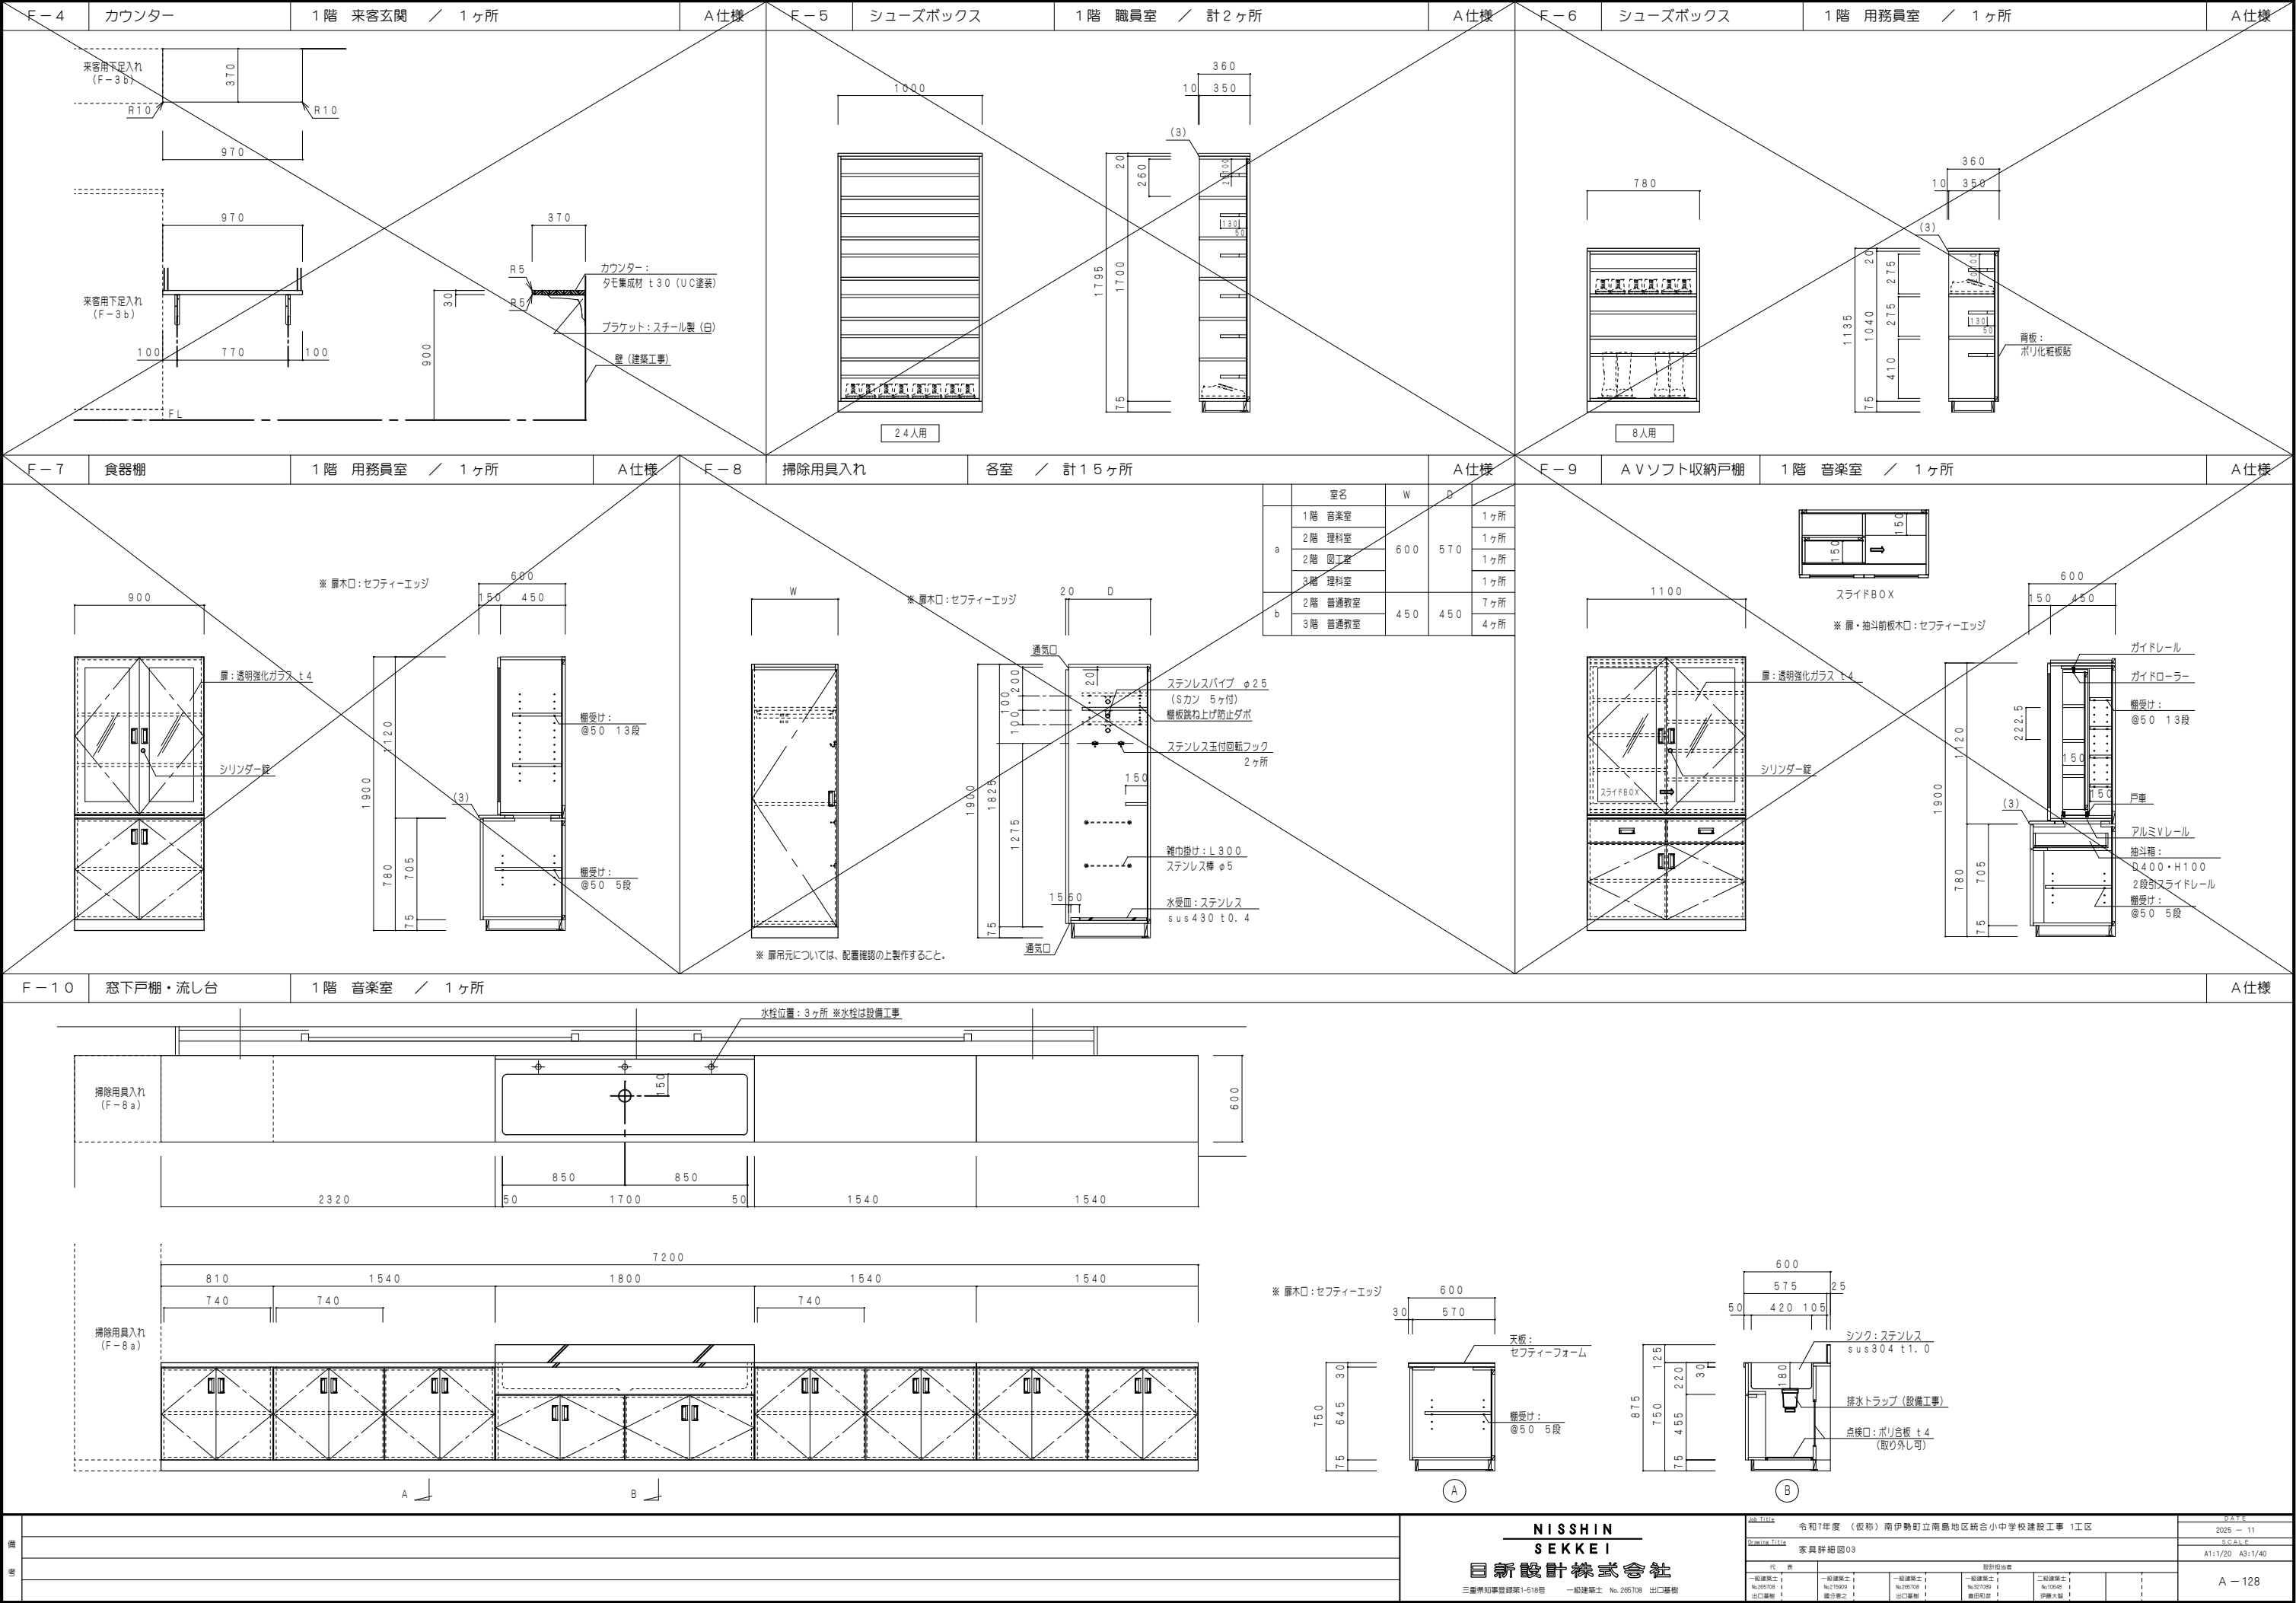

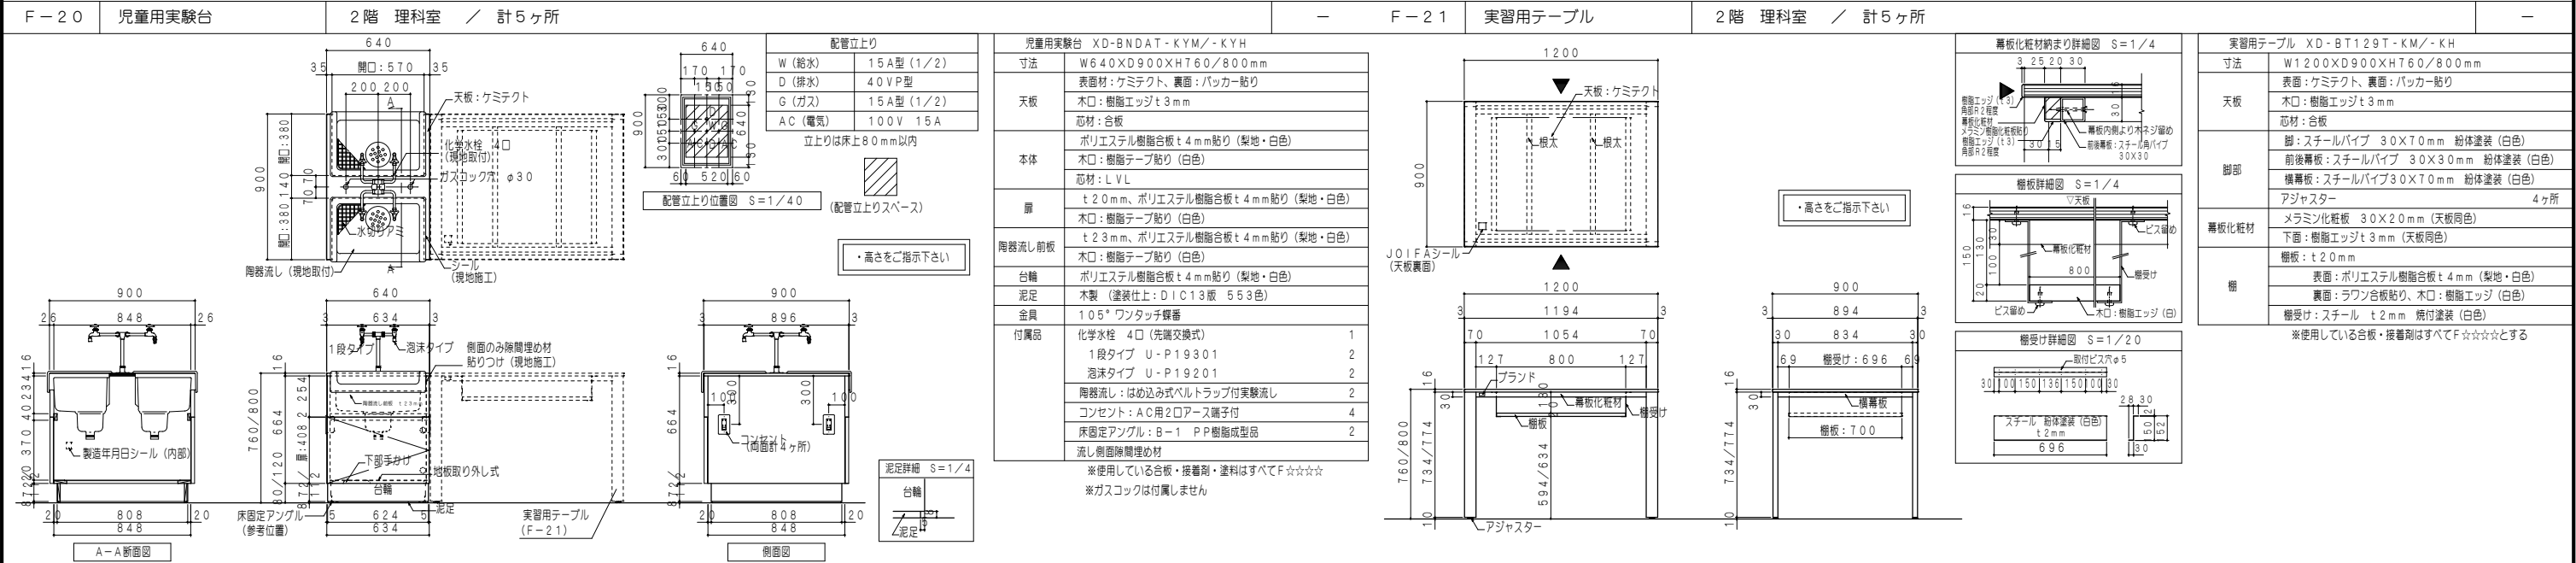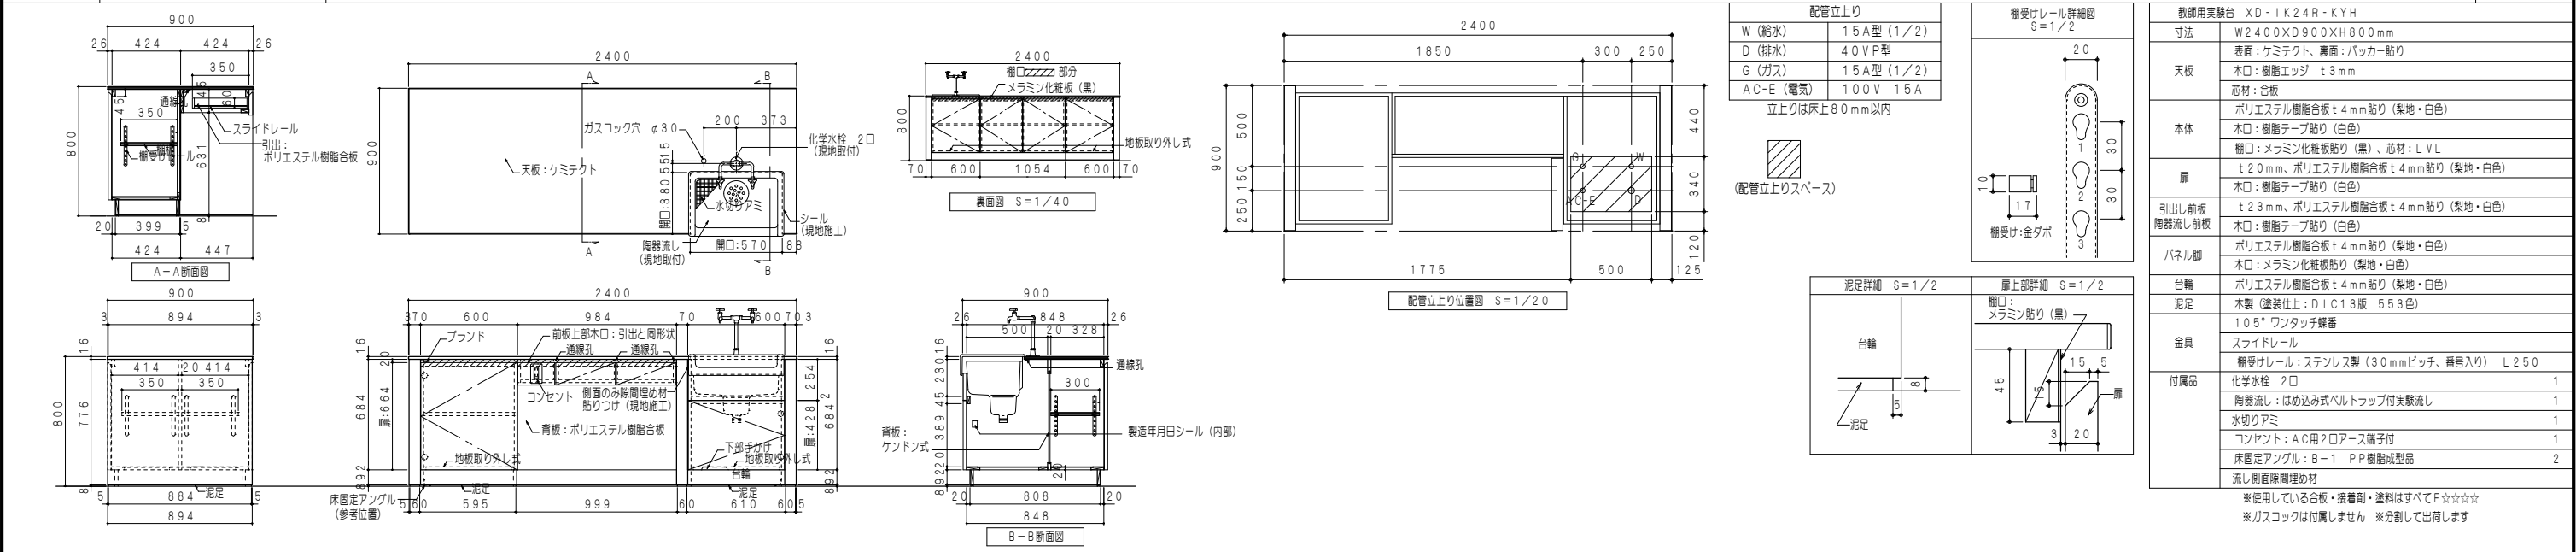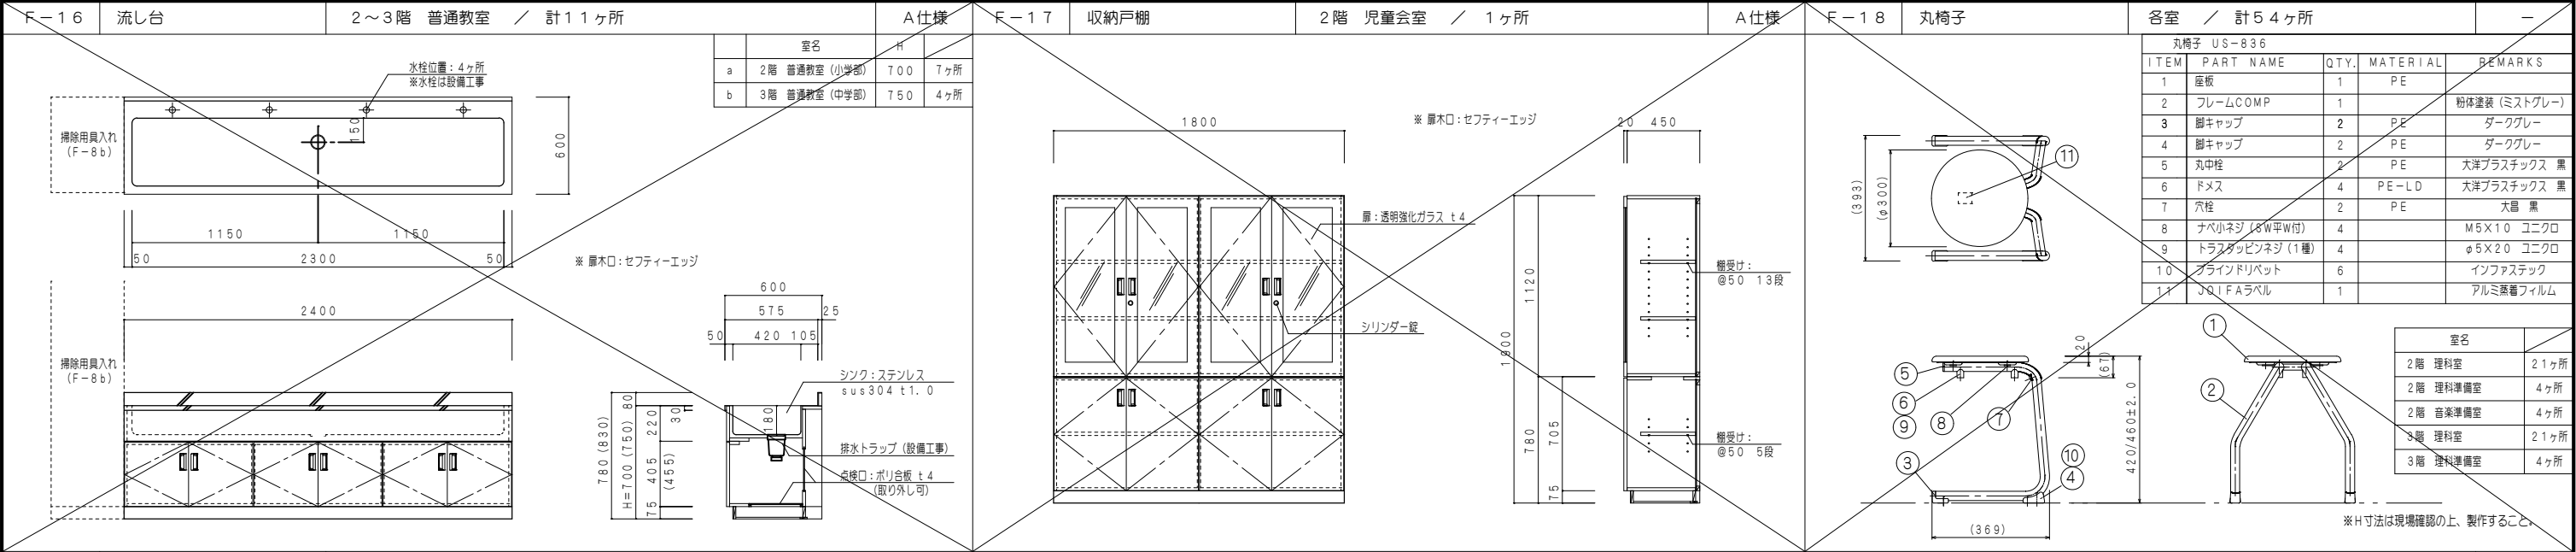

Architectural drawings for a school building project, showing various rooms and their furniture layouts. The drawings are organized into a grid of rooms, each with a specific title and dimensions.

Room 1 (F-29): 児童・生徒用工作台 (Children/Students Workstation). Dimensions: 1800 x 900. Includes a table with dimensions 200, 57, 1286, 57, 200. Notes: 天板: タモ (ホワイトアッシュ) ムク板 相互短 t40mm 吸付構造. 脚部: タモ材 (ホワイトアッシュ) 57x57mm. 座板: タモ材 (ホワイトアッシュ) 45x21mm. 塗装: リボス自然塗装仕上. 金物: アジャスター. 室名: 2階 図工室 5ヶ所. 2階 美術準備室 1ヶ所.

Room 2 (F-30): 角椅子 (Corner Chair). Dimensions: 300 x 300. Notes: 木ネジ止め. 座板: ナラ材 相互短. 脚部: ナラ材 相互短. 塗装: リボス自然塗装仕上. 室名: 2階 図工室 5ヶ所. 2階 美術準備室 1ヶ所.

Room 3 (F-31): 糸のご盤台 (Thread Stand). Dimensions: 2230 x 750. Notes: 糸のご盤 (家具工事外) 参考寸法: W250xD523XH640. 天板: タモ集成材 t40 (UC塗装). 脚部: タモ材 相互短. 塗装: リボス自然塗装仕上. 室名: 2階 図工室 5ヶ所. 2階 美術準備室 1ヶ所.

Room 4 (F-32): 展示棚 (Display Shelf). Dimensions: 3040 x 600. Notes: 本体見付木口: セフティーエッジ. 扉木口: セフティーエッジ. 棚受け: @50 13段. 室名: 2階 図工室 5ヶ所. 2階 美術準備室 1ヶ所.

Room 5 (F-33): 流し台・作業台 (Sink/Workstation). Dimensions: 1700 x 600. Notes: 水栓位置: 6ヶ所 ※水栓は設備工事. 室名: 2階 図工室 5ヶ所. 2階 美術準備室 1ヶ所.

Room 6 (F-34): 作業台 (Workstation). Dimensions: 1200 x 800. Notes: 天板: タモ集成材 t30 (UC塗装). 脚部: タモ材 相互短. 塗装: リボス自然塗装仕上. 室名: 2階 図工室 5ヶ所. 2階 美術準備室 1ヶ所.

Room 7 (F-35): オープン棚 (Open Shelf). Dimensions: 2400 x 600. Notes: 本体: SPCC t0.7 粉体焼付塗装. 可動棚: SPCC t0.7. ベース: SPCC t0.6 高さ調整範囲51~120mm 粉体焼付塗装. 室名: 2階 図工室 5ヶ所. 2階 美術準備室 1ヶ所.

Room 8 (F-36): シンク・排水トラップ (Sink/Drain Trap). Dimensions: 600 x 600. Notes: シンク: ステンレス sus304 t1.0. 排水トラップ (設備工事). 点検口: ポリ合板 t4 (取り外し可). 室名: 2階 図工室 5ヶ所. 2階 美術準備室 1ヶ所.

Room 9 (F-37): シンク・排水トラップ (Sink/Drain Trap). Dimensions: 600 x 600. Notes: シンク: ステンレス sus304 t1.0. 排水トラップ (設備工事). 点検口: ポリ合板 t4 (取り外し可). 室名: 2階 図工室 5ヶ所. 2階 美術準備室 1ヶ所.

Room 10 (F-38): シンク・排水トラップ (Sink/Drain Trap). Dimensions: 600 x 600. Notes: シンク: ステンレス sus304 t1.0. 排水トラップ (設備工事). 点検口: ポリ合板 t4 (取り外し可). 室名: 2階 図工室 5ヶ所. 2階 美術準備室 1ヶ所.

Room 11 (F-39): シンク・排水トラップ (Sink/Drain Trap). Dimensions: 600 x 600. Notes: シンク: ステンレス sus304 t1.0. 排水トラップ (設備工事). 点検口: ポリ合板 t4 (取り外し可). 室名: 2階 図工室 5ヶ所. 2階 美術準備室 1ヶ所.

Room 12 (F-40): シンク・排水トラップ (Sink/Drain Trap). Dimensions: 600 x 600. Notes: シンク: ステンレス sus304 t1.0. 排水トラップ (設備工事). 点検口: ポリ合板 t4 (取り外し可). 室名: 2階 図工室 5ヶ所. 2階 美術準備室 1ヶ所.

Room 13 (F-41): シンク・排水トラップ (Sink/Drain Trap). Dimensions: 600 x 600. Notes: シンク: ステンレス sus304 t1.0. 排水トラップ (設備工事). 点検口: ポリ合板 t4 (取り外し可). 室名: 2階 図工室 5ヶ所. 2階 美術準備室 1ヶ所.

Room 14 (F-42): シンク・排水トラップ (Sink/Drain Trap). Dimensions: 600 x 600. Notes: シンク: ステンレス sus304 t1.0. 排水トラップ (設備工事). 点検口: ポリ合板 t4 (取り外し可). 室名: 2階 図工室 5ヶ所. 2階 美術準備室 1ヶ所.

Room 35 (F-63): シンク・排水トラップ (Sink/Drain Trap). Dimensions: 600 x 600. Notes: シンク: ス

[illegible]

F-40

収納戸棚

3階 理科室 / 1ヶ所

A仕様

12001200120018001800

(顕微鏡)(人体模型)

掃除用具入れ(F-8a)

扉:透明強化ガラス t4

シリリダー錠

※扉木口:セフティーエッジ

補強:アルミLアングル

可動棚:
ポリ合板貼フラッシュ t25

棚受け: @50 7段

固定棚:
ポリ合板貼フラッシュ t25

19001825

75

20570

600

150450

20570

1120

780705

1900

19001825

75

20570

棚受け:
@50 13段

セミクリア
コンテナ:18ヶ

棚受け:
@50 5段

セミクリアコンテナ
W268XD445XH126

F-41

アクティブトレイ収納

3階 理科室 / 1ヶ所

A仕様

1200

20570

扉:透明強化ガラス t4

シリリダー錠

323

19001825

75

アクティブトレイ:S
みどり/9ヶ

アクティブトレイ:S
しろ/9ヶ

アクティブトレイ:M
あお/9ヶ

アクティブトレイ:L
あか/6ヶ

アクティブトレイ:S
W312XD427XH75

アクティブトレイ:M
W312XD427XH150

アクティブトレイ:L
W312XD427XH225

レール:樹脂成型品

F-42

流し台

3階 理科室 / 1ヶ所

A仕様

4800

180012001800

水栓位置:8ヶ所
※水栓は設備工事

600

850850550550850850

5017005050170050

875

750125

7545522030

600

57525

50420105

シンク:ステンレス
sus304 t1.0

排水トラップ(設備工事)

点検口:ポリ合板 t4
(取り外し可)

F-43

収納戸棚

3階 理科準備室 / 1ヶ所

B仕様

900

450

扉:粉体焼付塗装
透明強化ガラス t4.0

引手:ABS樹脂成型品

シリリダー錠

1851

1050

750

(51)

本体:SPCC t0.7
粉体焼付塗装
φ8穴加工
(蓋ぎキャップ付)

可動棚:SPCC t0.7

ベース:SPCC t0.6
高さ調整範囲51~72mm
粉体焼付塗装

F-44

作業台・流し台

3階 理科準備室 / 1ヶ所

A仕様

3800

87017301200

水栓位置:2ヶ所 ※水栓は設備工事

600

550550

50110050

※扉木口:セフティーエッジ

天板:ケミフェイス t4.5
木口:PVC成型エッジ
(前面のみR型)

棚受け:
@50 5段

800

65545

75

600

57525

50420105

シンク:ステンレス
sus304 t1.0

排水トラップ(設備工事)

点検口:ポリ合板 t4
(取り外し可)

備

備

備

備

NISSHIN
SEKKEI
日新設計株式会社

三重県知事登録第1-518号 一般建築士 No.205708 出口隆樹

Job Title

令和7年度(仮称)南伊勢町立南島地区統合小中学校建設工事 1工区

2025 ~ 11

Drawing Title

家具詳細図10

SCALE

A1:1/20 A3:1/40

代表

一般建築士
No.205708 出口隆樹

一般建築士
No.205708 出口隆樹

設計担当

一般建築士
No.205708 出口隆樹

二級建築士
No.10648 伊藤大樹

A-135

Architectural drawings for a school building, including floor plans, elevations, and sections. The drawings are organized into a grid of sheets labeled F-45 through F-51.

F-45 薬品庫 (Chemical Storage Room): Shows a plan view of a room with dimensions 1800 x 900. Includes a detailed view of the storage cabinet with dimensions 170 x 330. A table lists materials and quantities for the cabinet.

品番	品名	数量	材質	寸法、呼び方	備考
A1	本体	1	SUS304	t0.8	BA, VC
A2	扉	2	SUS304	t0.8	BA, VC
A3	扉ガラス	2	網ガラス	t7	透明
A4	ガラス枠	4	PVC		N2
A5	鍵	1	ZDC		
A6	棚板	2	SUS304	t0.8	BA, VC
A7	棚受金具	8	SUS304	t1.5	2B

F-46 ヒュームフード (Hume Hood): Shows a plan view of a hood with dimensions 1800 x 830. Includes a detailed view of the hood with dimensions 1800 x 250. A table lists materials and quantities for the hood.

品番	品名	数量	材質	寸法、呼び方	備考
B1	本体	1	SUS304	t0.8	BA, VC
B2	扉	2	SUS304	t0.8	
B3	鍵	2	ZDC		鍵、樹脂カバー付
B4	扉銘板	4	PP		
B5	棚板	4	SUS304	t0.8	BA, VC
B6	棚受金具	16	SUS304	t1.5	2B

F-47 収納戸棚 (Storage Cabinet): Shows a plan view of a cabinet with dimensions 1800 x 900. Includes a detailed view of the cabinet with dimensions 1800 x 900. A table lists materials and quantities for the cabinet.

品番	品名	数量	材質	寸法、呼び方	備考
C1	薬品整理箱SP本体	6	PP		ピンク
C2	仕切板 (大)	12	PP		乳白色
C3	仕切板 (小)	30	PP		乳白色

F-48 足洗し (Foot Washing): Shows a plan view of a foot washing station with dimensions 900 x 700. Includes a detailed view of the station with dimensions 900 x 700. A table lists materials and quantities for the station.

品番	品名	数量	材質	寸法、呼び方	備考
a	1階 保健室 (小)	1ヶ所			
b	1階 保健室 (中)	1ヶ所			

F-49 作業台 (Workbench): Shows a plan view of a workbench with dimensions 1000 x 700. Includes a detailed view of the workbench with dimensions 1000 x 700. A table lists materials and quantities for the workbench.


品番	品名	数量	材質	寸法、呼び方	備考
a	1階 保健室 (小)	1ヶ所			
b	1階 保健室 (中)	1ヶ所			

F-50 傘立て (Umbrella Stand): Shows a plan view of an umbrella stand with dimensions 1800 x 236. Includes a detailed view of the stand with dimensions 1800 x 236. A table lists materials and quantities for the stand.

品名	材料	仕上	個数	色	備考
側板左	スチール	粉体塗装	1	黒	
側板右	スチール	粉体塗装	1	黒	
下枠	スチール	※1	1	シルバー	※1 粉体塗装+クリア塗装
背枠	スチール	粉体塗装	1	黒	
上枠	スチール	※1	1	シルバー	※1 粉体塗装+クリア塗装
トレイ	PP (再生樹脂)		3	黒	
キャップ	PE		16	黒	

F-51 傘立て (Umbrella Stand): Shows a plan view of an umbrella stand with dimensions 1800 x 248. Includes a detailed view of the stand with dimensions 1800 x 248. A table lists materials and quantities for the stand.

品名	材料	仕上	個数	色	備考
側板左	スチール	粉体塗装	1	黒	
側板右	スチール	粉体塗装	1	黒	
下枠	スチール	※1	1	シルバー	※1 粉体塗装+クリア塗装
背枠	スチール	粉体塗装	1	黒	
上枠	スチール	※1	1	シルバー	※1 粉体塗装+クリア塗装
トレイ	PP (再生樹脂)		2	黒	
キャップ	PE		16	黒	

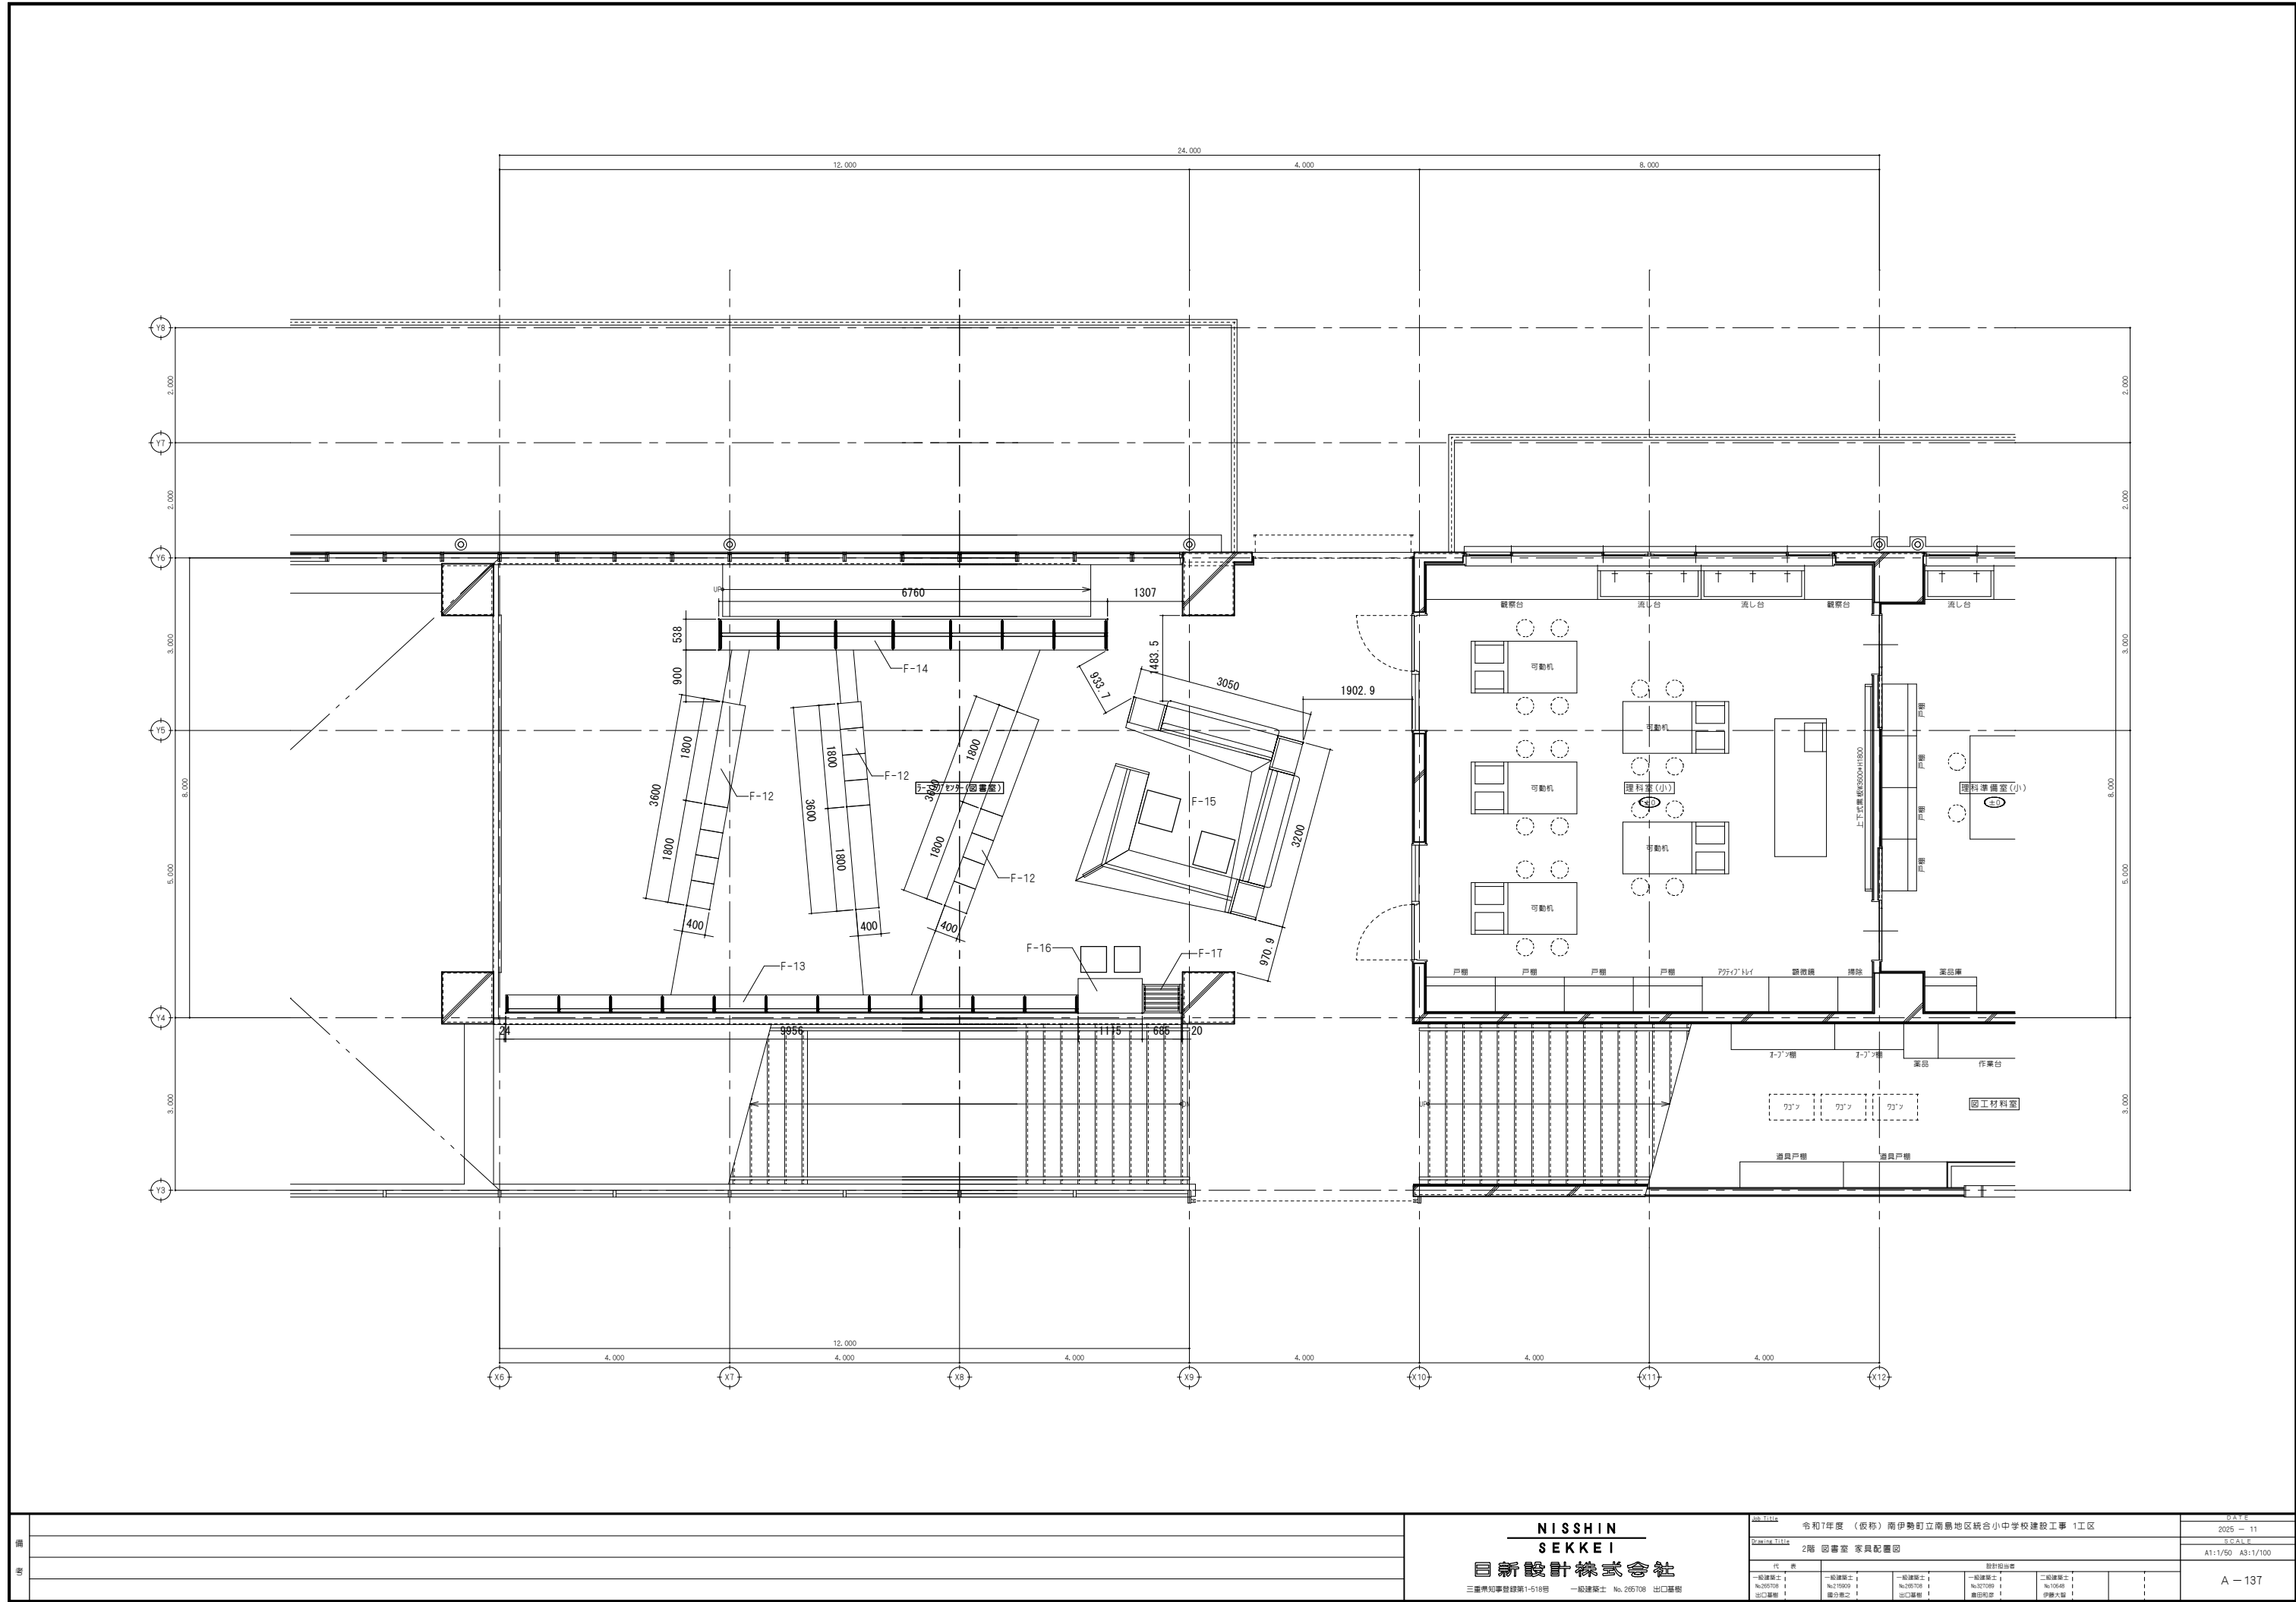

備	

NISSHIN
SEKKEI


日新設計株式会社


三重県知事登録第1-518号 一般建築士 No. 205708 出口謙樹

Job Title 令和7年度（仮称）南伊勢町立南島地区統合小中学校建設工事 1工区		DATE 2025 - 11	
Drawing Title 2階 図書室 家具配置図		SCALE A1:1/50 A3:1/100	
代表 表		設計担当	
一般建築士 1 No.205708 出口謙樹	一般建築士 2 No.205709 伊藤大智	一般建築士 3 No.205710 伊藤大智	一般建築士 4 No.205711 伊藤大智
一般建築士 5 No.205712 伊藤大智	一般建築士 6 No.205713 伊藤大智	一般建築士 7 No.205714 伊藤大智	一般建築士 8 No.205715 伊藤大智

規模					
種別	型式	棚段数	連数	台数	備考
複式書架	特BIW-22HM	2段	2+3+2連	1台	H特寸・W1000・階段型

- 仕様
- ・本体 : スチール
 - ・木製側板、木製天板 : ミニ化粧板貼り 木口貼り (ABS樹脂エッジ)
 - ・棚板 : ミニ化粧板貼り 木口貼り (ABS樹脂エッジ)
 - ・最大積載質量 : 連・・・600kg/複式1連 段・・・40kg/段
 - ・棚板昇降ピッチ : 25mm
 - ・付属部品 : 床固定金物 (アジャ固定・アジャ : C-870) 背当り 木製巾木
 - ・塗色 : スチール・・・F-30 (約付)

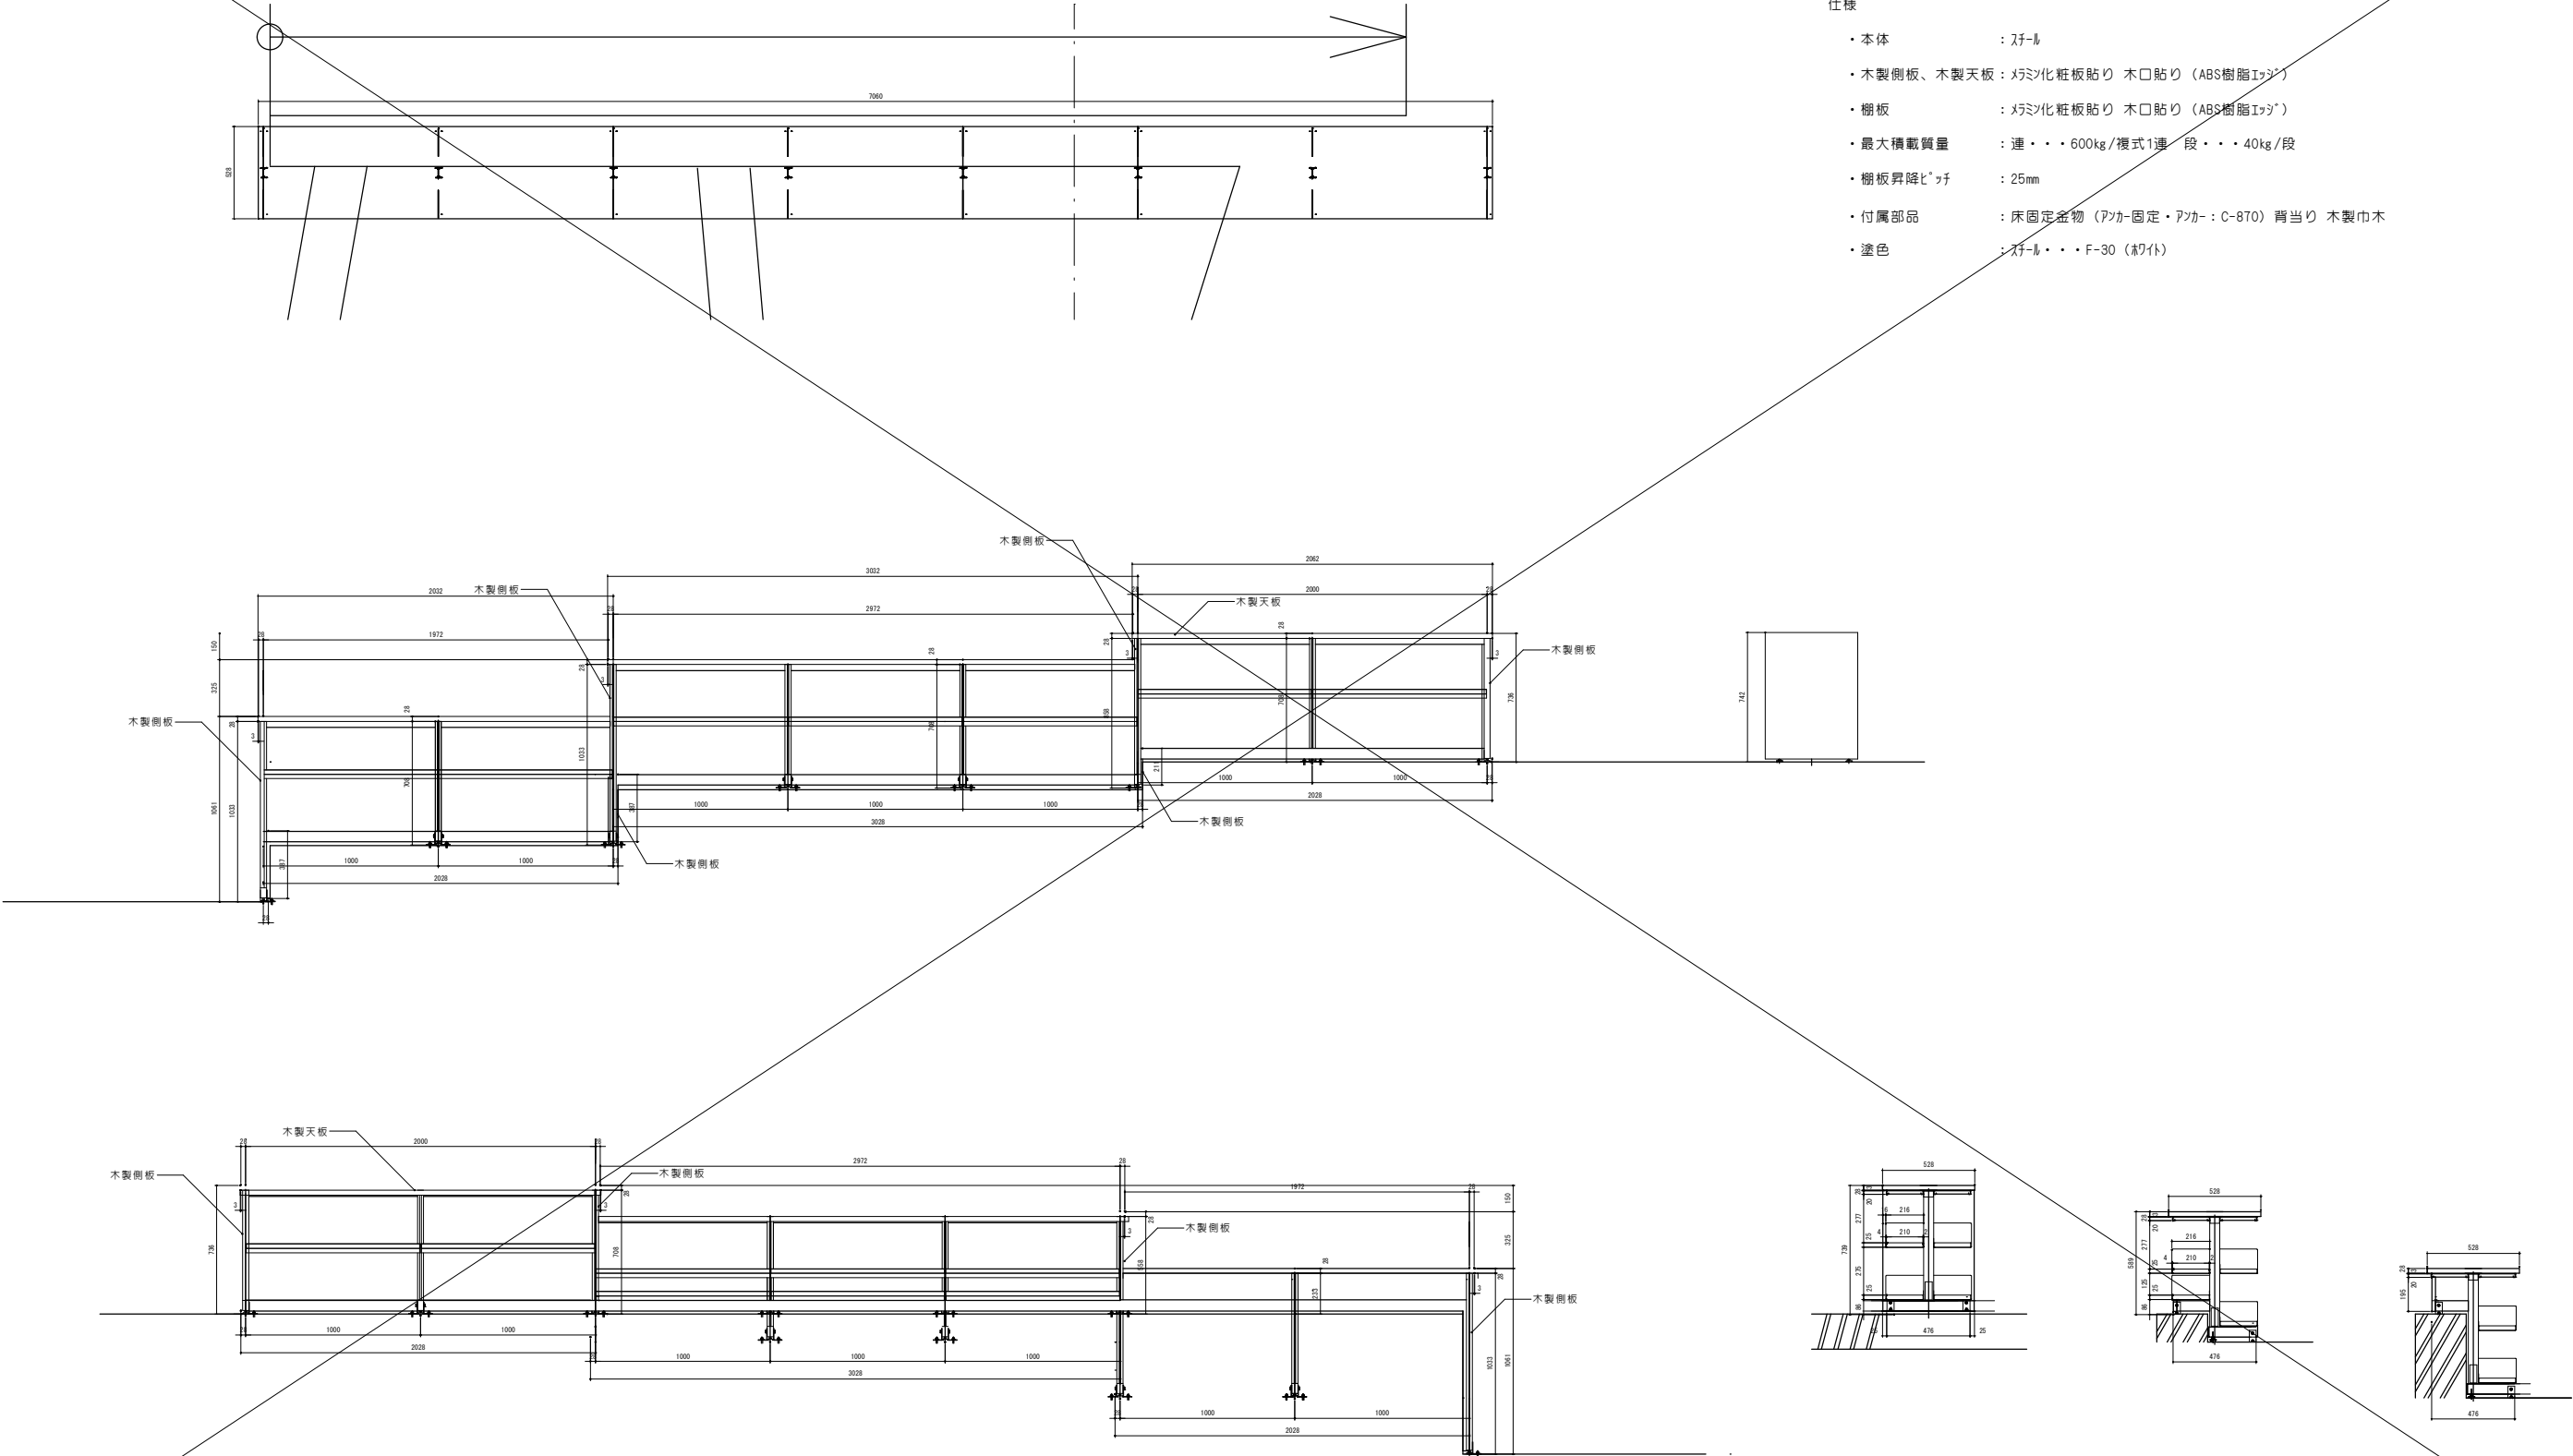

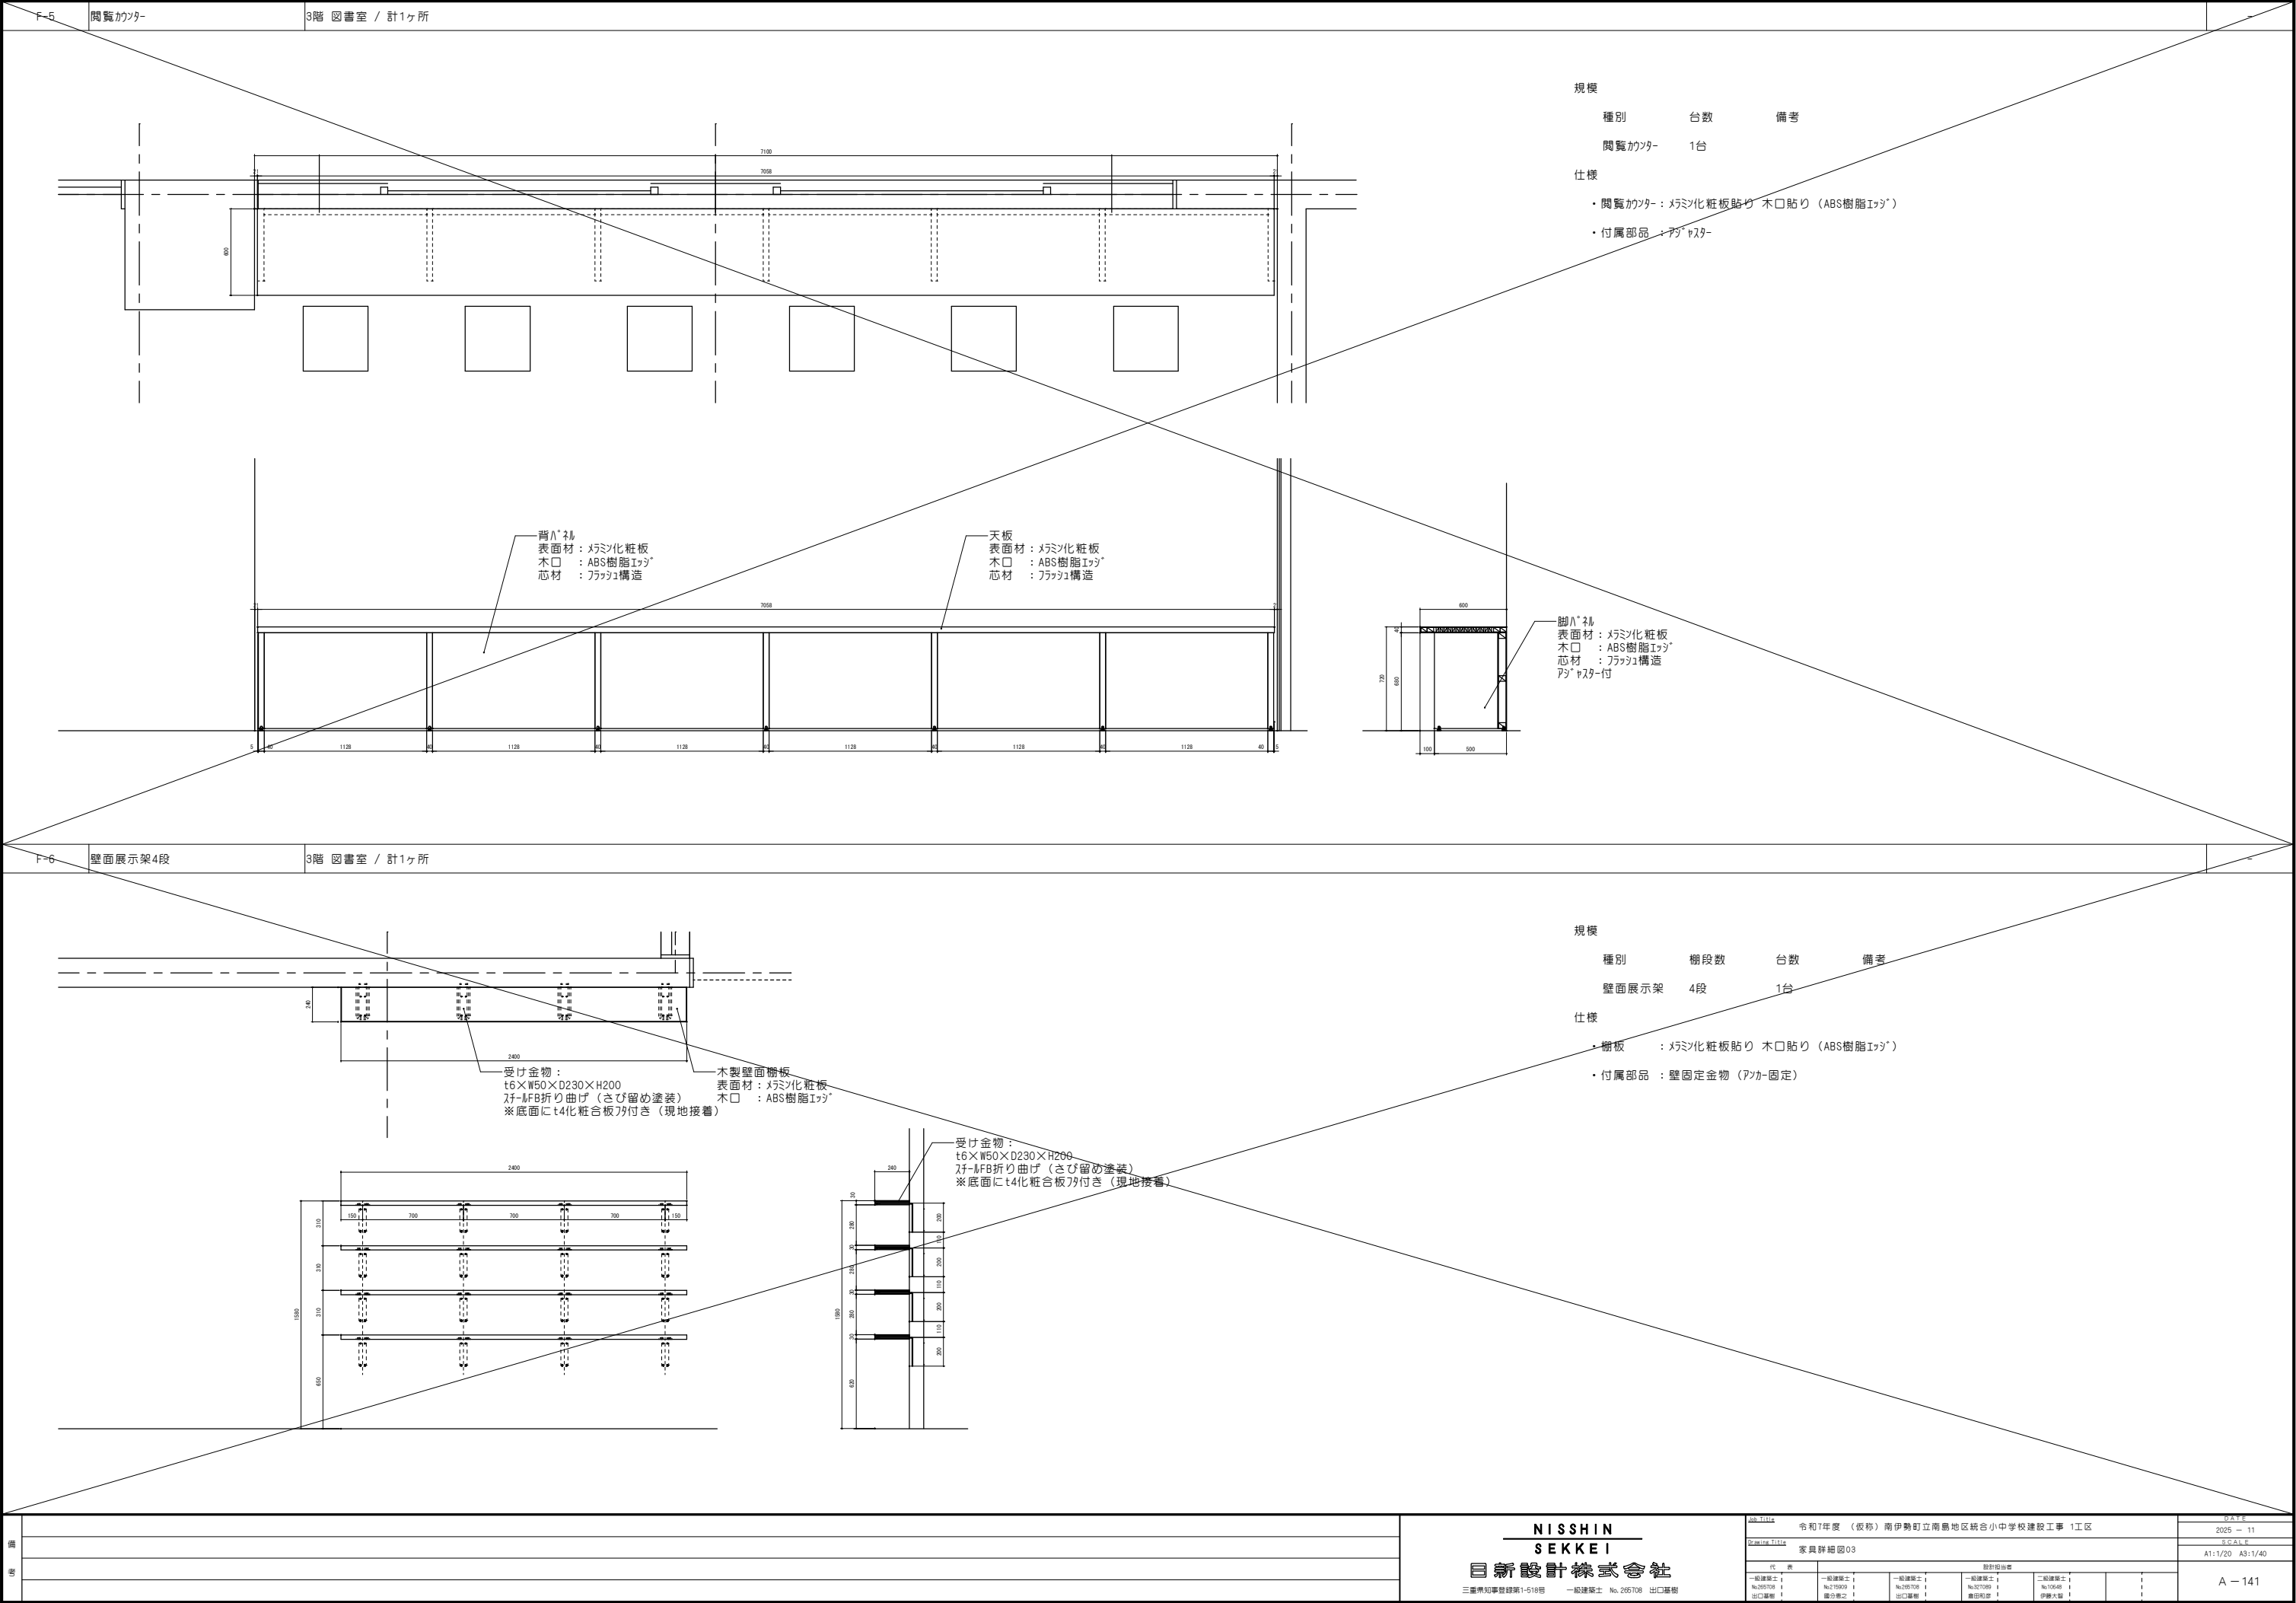

F-7

書架複式3段4連

3階 図書室 / 計2ヶ所

-

規模

種別	型式	棚段数	連数	台数	備考
複式書架	BIW-23HM	3段	4連	2台	

仕様

- ・本体 : スチール
- ・木製側板、木製天板 : マリニ化粧板貼り、木口貼り (ABS樹脂エッジ)
- ・棚板 : マリニ化粧板貼り、木口貼り (ABS樹脂エッジ)
- ・最大積載質量 : 連・・・600kg/複式1連 段・・・40kg/段
- ・棚板昇降ピッチ : 25mm
- ・付属部品 : 床固定金物 (アッカー固定・アッカー : C-870) 背当り 木製巾木
- ・塗色 : スチール・・・F-30 (ホワイト)

F-8

大型本架複式3段2連

3階 図書室 / 計1ヶ所

-

規模

種別	型式	棚段数	連数	台数	備考
複式書架	特BIW-23JC	3段	2連	1台	棚板D350

仕様

- ・本体 : スチール
- ・木製側板、木製天板 : マリニ化粧板貼り、木口貼り (ABS樹脂エッジ)
- ・棚板 : マリニ化粧板貼り、木口貼り (ABS樹脂エッジ)
- ・最大積載質量 : 連・・・600kg/複式1連 段・・・40kg/段
- ・棚板昇降ピッチ : 25mm
- ・付属部品 : 床固定金物 (アッカー固定・アッカー : C-870) 背当り 木製巾木
- ・塗色 : スチール・・・F-30 (ホワイト)

F-9

新聞架

3階 図書室 / 計1ヶ所

-

規模

種別	台数	備考
新聞架 (T誌)	1台	

仕様

- ・表面材 : マリニ化粧板貼り 木口貼り (ABS樹脂エッジ)
- ・付属部品 : 新聞サスペンダー - アジャスター

F-10

ソファ+書架+作業デスク

3階 図書室 / 計2ヶ所

-

規模

種別	台数	備考
ソファ+書架+作業デスク	2台	

仕様

- ・ソファ : 布張り (生地・・・未定) ウレタンクッション
- ・木製書架 : マリニ化粧板貼り、木口貼り (ABS樹脂エッジ)
- ・作業デスク : マリニ化粧板貼り、木口貼り (ABS樹脂エッジ)
- ・付属部品 : 床固定金物 (アッカー固定・アッカー : C-870) LEDテープライト

備

備

備

備

NISSHIN
SEKKEI
目新設計株式会社

三鷹市知事登録第1-518号 一般建築士 No.205708 出口謙樹

Abb Title

令和7年度 (仮称) 南伊勢町立南島地区統合小中学校建設工事 1工区

Drawing Title

家具詳細図04

代 表	設計担当			
一般建築士 : No.205708 出口謙樹	一般建築士 : No.219909 藤分健之	一般建築士 : No.205708 出口謙樹	一般建築士 : No.327086 奥田和彦	二級建築士 : No.10648 伊藤大樹

DATE

2025 - 11


SCALE

A1:1/20 A3:1/40

A - 142



・本体	：スチール
・木製側板、木製天板	：メラミン化粧板貼り 木口貼り（ABS樹脂エッジ）
・棚板	：メラミン化粧板貼り 木口貼り（ABS樹脂エッジ）
・最大積載質量	：連・・・600kg/複式1連 段・・・40kg/段
・棚板昇降ピッチ	：25mm
・付属部品	：床固定金物（アジャスター固定・アジャスター：C-870）背当り 木製木巾
・塗色	：スチール・・・F-30（ホワイト）




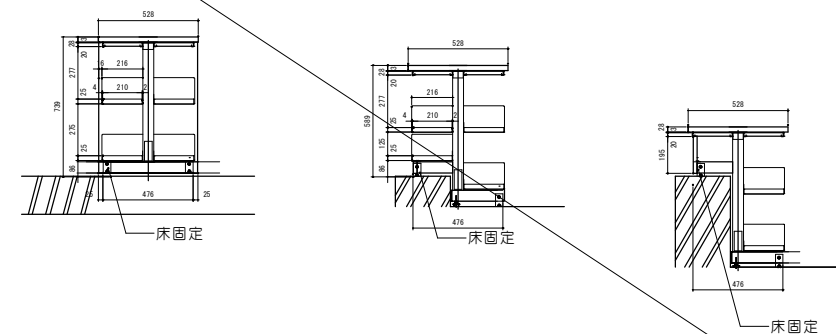


規模

種別	台数	備考
受付カウンター+ソファ+書架	1台	

仕様

- ・ソファ：布張り（生地・・・未定） ウレタンクッション
- ・木製書架：メラミン化粧板貼り、木口貼り（ABS樹脂エッジ）
- ・受付カウンター：メラミン化粧板貼り、木口貼り（ABS樹脂エッジ）
- ・付属部品：床固定金物（アンカー固定・アンカー：C-870）プラスター

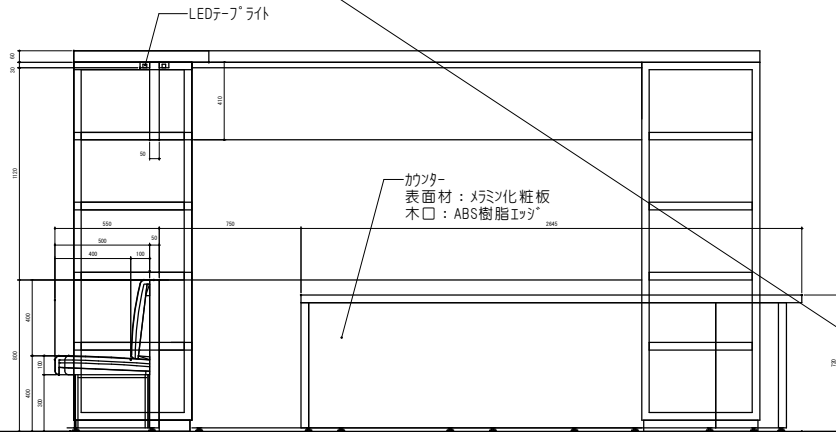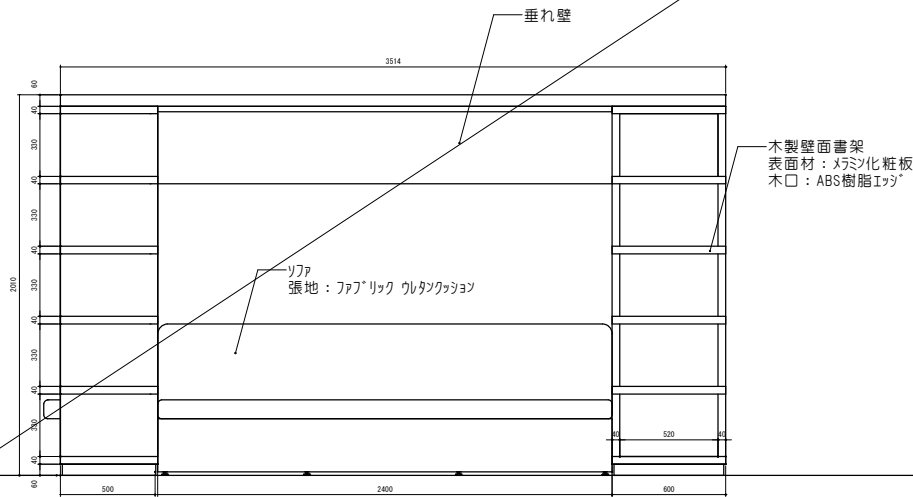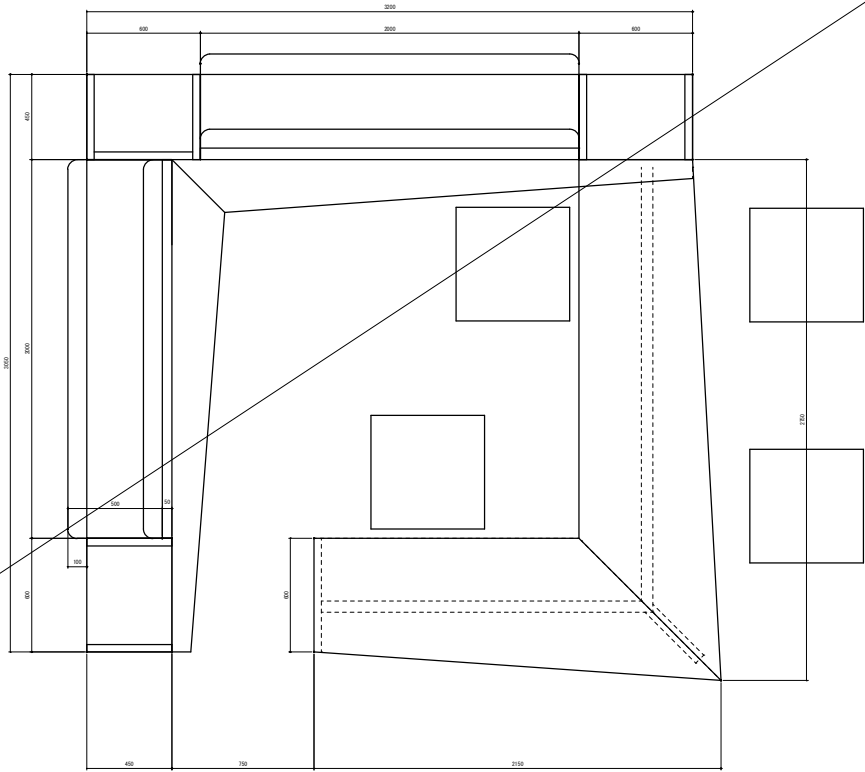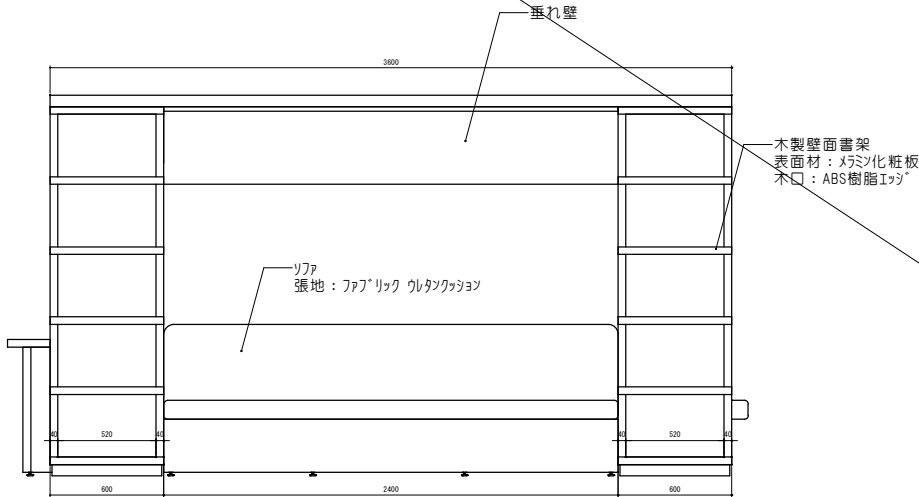

2F 壁面サイン（1年生教室前）×1		1/20	2F 壁面サイン（2年生教室前）×1		1/20	2F 壁面サイン（3年生教室前）×1		1/20	2F 壁面サイン（4年生教室前）×1		1/20	2F 壁面サイン（5年生教室前）×1		1/20	2F 壁面サイン（6年生教室前）×1		1/20
2F 壁面サイン（特別支援室前）×1		1/20				3F 壁面サイン（1年生教室前）×1		1/20	3F 壁面サイン（2年生教室前）×1		1/20	3F 壁面サイン（3年生教室前）×1		1/20	3F 壁面サイン（特別支援室前）×1		1/20

1F 壁面サイン（音楽室前）×1

1/20

2F 壁面サイン（理科室前）×1

1/20

2F 壁面サイン（図工室前）×1

1/20

2F 壁面サイン（多目的室前）×1

1/20

2F 壁面サイン（児童会室前）×1

1/20

3F 壁面サイン（理科室前）×1

1/20

3F 壁面サイン（生徒会室前）×1

1/20

1F～3F 壁面サイン（男子トイレ前）×10

1/20

1F～3F 壁面サイン（女子トイレ前）×10

1/20

平付けサイン（各管理諸室）×32

1/5

全館案内図 平付けサイン（職員室前）×1

1/10

エレベーター仕様要項			
分類	仕様項目	01号機	
基本仕様	機種名称	機械室レスエレベーター	
	機種形式	P11-CO	
	用途	乗用	
	制御方式	可変電圧可変周波数制御（回生なし）	
	操作方式	乗客全自動方式（1C-2BC）	
	積載量	750kg	
	定員	11名	
	定格速度	4.5m/min	
	戸開方式	2枚戸両引き（CO）	
	出入口幅	800mm	
	出入口高さ	2100mm	
	かご室サイズ（内法開口）	1400mm	
	かご室サイズ（内法奥行）	1350mm	
	かご室内法高さ	2300mm	
	出入口方式	一方向出入口	
	正面停止数	3停止（1-3階）	
	動力用電源	AC3φ-210V-60Hz	
	照明用電源	AC1φ-100V-60Hz	
	その他基本仕様	耐震設計施工指針耐震クラス	クラスA1.4
公共建築工事標準仕様 適用年版		令和4年版	
数値間隔		10mm	
車いす仕様		制御機能付	
乗場仕様	視覚障がい者対応仕様	あり	
	乗場視覚障がい者用注意看板（追加分）	3枚	
	地震時管制運転方式	P波+S波センサ付3段設定（普通級）	
	停電時自動着床装置	あり	
かご仕様	かご呼び取消機能	あり	
	乗場三方視	大枠末広薄板なし 130mm×350mm ステンレスヘアライン（1-3階）	
	乗場戸	鋼板塗装（メーカー標準色）（1-3階）	
	乗場数値	アルミ製（1-3階）	
	乗場インジケータ	一体セグメントLED（橙色） ステンレスヘアライン（1-3階）	
	乗場インジケータ一体形ボタン	ステンレスクリックボタン（φ33・凸文字・黄橙色LED）抗ウイルス・抗菌コート（1-3階）	
	乗場インジケータ表示灯1	休止表示	
	車いす専用乗場ボタンプレート	一般用乗場ボタン一体形 ステンレスヘアライン（1-3階）	
	車いす専用乗場ボタン	ステンレスクリックボタン（φ33・凸文字・黄橙色LED）抗ウイルス・抗菌コート（1-3階）	
	乗場停止スイッチ	あり	
	乗場停止スイッチ取付位置	乗場インジ指込	
	天井	スタンダード・フラット（白色） 天井素材：鋼板塗装（メーカー標準色）	
	正面壁	化粧鋼板	
	側面壁	化粧鋼板	
	背壁	ステンレスヘアライン	
	出入口上板	化粧鋼板	
	かご窓戸	化粧鋼板	
	巾木	アルミ製	
	かご床	樹脂タイル2mm（メーカー標準タイル）	
かご窓脇部	アルミ製 2枚戸両引き用		
かご内装仕様	かご操作盤タイプ	袖壁操作盤	
	かご操作盤プレート	ステンレスヘアライン	
	かごボタン	ステンレスクリックボタン（φ33・凸文字・黄橙色LED）抗ウイルス・抗菌コート	
	インターホンボタン乱用防止カバー	あり	
	正操盤インジケータタイプ	かご内液晶インジケータ（10.1インチ）	
	かご操作盤液晶インジケータ表示言語	2ヵ国語表示（日本語、英語）	
	車いす専用かご操作盤	両側面 ステンレスヘアライン	
	車いす専用正かご操作盤インジケータタイプ	ドットLED（橙色）	
	車いす専用かごボタン	ステンレスクリックボタン（φ33・凸文字・黄橙色LED）抗ウイルス・抗菌コート	
	車いす専用インターホンボタン乱用防止カバー	あり	
	かご室換気	ファン	
	かご窓手すり	丸形ステンレス 二重取付（両側面）	
	かご窓網	ステンレス織面フルハイト（巾500）	
	キックプレート	ステンレスヘアライン（ピスなし）高さ：床面より350mm	
	壁保護層	磁石式（保護層高さ標準：床面より上端まで1895mm）	
	床保護マット	あり	
	その他仕様	挟まれ防止ドアセンサ	あり
		セーフティシュー	片側（多光軸センサー付き）
		通報機能	大図録定価 2枚戸両引き用（1-3階）
点字名板取付方法		接着	
インターホン呼び出しボタン応答灯（聴覚障がい者対応仕様）		あり	
おもり非常止め		なし	
火災時管制運転方式		火報信号連動式	
インターホン型式		6V1階	
かご内アナウンス		かご内音声合成アナウンス	
かご室音響		かご室スピーカー	
高周波対策種類		DCリアクトル（K1=1、8）	
フェッシャープレート		エレベーター手配（標準品）（2-3階）	
レール支持方式		1フロア1ブラケット	
煙感知器点検口スイッチ		正面側上部取付 【標準】	
積重ビーム手配		エレベーター手配	
仮設動力電源		1式	
		(NANN04874)	

工事区分表	
	建築電気設備
工事内容	建築電気設備
1	昇降路の築造工事及び各階出入口、乗場機器等の穴あけ工事 (1) エレベーター施工段に対し、コンクリート打ちの誤差が生じた場合、必要に応じ、はつり又は肉付けのこと (2) 昇降路壁は5cm2辺り300Nの外力が作用した時に15mmを超える変形及び塑性変形が生じない構造とすること (3) コンクリート強度は21N/mm2以上のこと (4) 昇降路の構造は不燃材又は難燃認定材で作成すること
2	エレベーター機器設置用のフック又はビームの設置工事
3	乗場機器取付後の出入口まわりの壁及び床の仕上工事
4	各階乗場出入口枠周囲のモルタル詰め工事
5	通過階がある場合、非常出入口の設置工事
6	2方向出入口の場合、かごドア点検口の設置工事
7	ビット防水工事
8	ビット下部の使用がある場合、二重スラブ等の建築対策工事
9	ビット投通いの場合、保護柵設置工事
10	ビットが深い場合、埋め戻し・流し込み、はつり工事
11	昇降路内の騒音・振動が居室に伝えないレイアウト及び各種防音・防振工事
12	その他建築に関する工事
13	動力用電源・照明用電源・接地線の受電端子までの引込工事（架込み工事含む） (1) 電圧変動は+5%～-10%以内、電圧不平衡率5%以内のこと (2) 遮断器はインバータ回線対応のものを使用すること (3) エレベーターから発生する高周波漏洩電圧と高周波ノイズにより、他の設備に影響を受ける恐れがあるため、対策を講ずること
14	ビット内点検用コンソネット設置工事（照明用電源とは別系統のこと）
15	昇降路内の煙感知器及び点検口の設置工事 (1) 点検口は錠付とし、戸閉時にはエレベーターを停止させること（停止スイッチはE V工事） (2) 建物に自火報設備がない場合、遠隔ドア適用のエレベーターホールには火災感知器又は煙感知器を設置すること
16	インターホン取付位置から制御盤までの配管配線工事
17	火災時管制運転がある場合、火報信号の制御盤までの配管配線工事
18	エレベーター連絡監視用配管配線工事（最寄の電話中継盤から制御盤まで）
19	その他設備運動に必要な接続配線工事
20	かごカメラがある場合、モニター設置場所から制御盤までのかご内カメラ用配管配線工事
21	かご室スピーカーがある場合、放送設備から制御盤までの放送用配管配線工事（非常放送がある場合、3線式とすること）
22	監視盤がある場合、監視盤電源の監視盤までの引込工事及び監視盤から制御盤までの配管配線工事
23	昇降路内の電気工事費過半数の防火区画処理工事
24	昇降路の換気設備工事 (1) 昇降路内温度40℃及び昇降路温度上昇1℃を超える場合、換気設備を設置すること (2) エレベーター機器発熱量 エレベーター駆動部（880W） +エアコン（-W）

エレベーター取扱い条件
一度の取扱い質量は【250kg以下】とすること（台車等の質量を含む）

乗場遠隔ドア設置上の条件
・乗場遠隔ドアを設置するためには、自動火災感知設備の設置義務の無い建物であっても、同設備を設けること、 ・自動火災感知設備の設置義務の無い建物の場合には、乗場遠隔ドア設置用のエレベーターホールに必ず煙感知器などの火災感知器を設置し、火災感知器信号を自動火災警報装置を介してエレベーター制御盤に供給すること。 (無電圧φ接続、接続電圧DC24V)

外部連絡装置（インターホン親機）設置上の注意点
エレベーターかご内のインターホンは、常に外部のインターホン親機と連絡できるようにすること。 管理人室等に設置する場合は、24時間管理人が常駐する必要がある。 (建築基準法施行令第129条の10第3項第三号) もしも管理人が常駐しない場合は、以下のいずれかの措置が必要となる。 1. インターホン親機を共用部（エレベーターホールや廊下等）に設置する。 2. 管理人室内のインターホン親機の鳴動を共用部から確認できるように設置し、鳴動を確認した者が対応できるように、シールや名板で鳴動時の緊急連絡先等の対応方法を明示する。 3. 管理人不在時にはエレベーターを停めない状況にする。 例えば、営業時間内のみ管理人室等に管理人が常駐するならば営業時間外は建物を閉鎖する。

注意事項	
1	昇降路壁には電気・水道管等の配管・ダクト等が露出しないこと
2	昇降路内には他の用途の配管・ダクト等が露出しないこと
3	エレベーターの性能維持のため下記設置条件とすること (1) 昇降路内の温度は-5℃～40℃以内、湿度は月平均90%・日平均95%以下かつ急激な温度変化等による結露・水結がないこと (2) 金属を損耗又は腐食したり電気接点の接触障害の原因となるような塵及び化学的有害ガス及び爆発性ガスのないこと ①腐食性ガス：硫化水素ガス、亜硫酸ガス、塩素ガス、過酸化窒素ガス、アンモニアガス及び海洋地区における潮風 ※昇降路標準環境の基準例 硫化水素ガス…H2S=0.005 [ppm] 以下 亜硫酸ガス…SO2=0.01 [ppm] 以下 塩化水素ガス…HCl=0.05 [ppm] 以下 塩素ガス…Cl2=0.005 [ppm] 以下 (ブルサイドの場合も含む) アンモニアガス…NH3=0.1 [ppm] 以下 海洋地区における潮風…海岸より2km以上の地区 ※海岸より2km未満、ブルサイドの場合は昇降路内に潮風・ブル方向からの風が入らず、乗場が屋外に露出しないようなレイアウトとすること ②電気接点の接触障害となるもの：鉄粉、炭塵、化学工場における粉塵 ③爆発性ガス、又は、粉塵：メタン、石炭ガス、ブタン、ガソリン、アセチレン、水素、エーテル、炭塵、穀粉 (3) エレベーターの電気信号に影響を及ぼす電磁波がないこと（電磁波の電界強度が10V/m以下の環境とすること） (4) 昇降路の設置場所は標高1000m以下とすること
4	乗場付近へ風雨吹込み可能性がある場合、対策を講ずること (1) 外部から風雨が入らないよう雨水受け設備の設置（ひさし・風除雪・水勾配・グレーチング・防雨板等） (2) 乗場に向かって強風が吹く想定される場合、防風対策（風圧により乗場の戸が閉まらない恐れがあるため）
5	乗場及び駆動・制御装置に直射日光（室内ガラス越しや反射光を含む）が当たる可能性がある場合、対策を講ずること（センサ誤動作防止、及び乗場戸熱変形防止のため）
6	エレベーターの保守・点検ならびに緊急対応のため、外部階段等から最上層及び最下層エレベーターホールへアクセスできる経路を確保すること（個人も等占有経路を經由しないこと）
7	昇降路内および各階乗場周辺の可燃物（木材・プラスチック等）ガラスに対しての防火対策を講ずること (異物の付着は可燃物の火花に引火する恐れがあるため、昇降路内及び各階乗場付近では使用しないこと）
8	製品の検査は各規格に準じた社内基準にて行います 電動機（巻上機・駆動機）：JEC-2110、2130、JISC-4034-1 制御盤：JEM1021、1460 尚、電動機の温度上昇試験・負荷特性試験は型式試験結果です 就労条件：施工作業は「連休二日（4泊8休等）」を前提とした期間を確保させていただきます ELE-Qui ckは三菱電機ビルソリューションズ（株）とのメンテナンス契約が必要になります

つぎの事項を、用途・対応する場合は別途見直しとなります
1 据付工事現場施設及び材料置場
2 据付工事用及び試運転経路用電力、セメント、小石等
3 据付工事用の仮設電源（本設電源と同仕様にて支給いたします）
4 重量物の搬入に支障のない通路の確保
5 横引き距離30mを超える重量物の搬入
6 エレベーターシャフトが隣接する場合、落下物防止区画対策（ネット等）
7 安全柵の先行取り付け（着工前、先行で取り付けた安全柵の管理も含む）
8 展望用エレベーターの場合、施工時のガラス部分養生
9 エレベーターの工事使用
10 完了検査・引渡（施工）検査以外の現場検査立会の実施
11 標準施工手順と異なる施工（乗場先行工事、多段階着工、他設構工事立会等）の実施
12 施工写真の撮影

ブラケット取付のため、ビット内の壁または梁は最下層F.L.面まで立ち上げて下さい（建築工事）
昇降路機器はビット底面・側面、梁・壁（コンクリートの場合）にあと施工アンカーにより取付を行います




レール下部部荷重（長期荷重）			
R1 (kN)	R2 (kN)	R3 (kN)	R4 (kN)
3.6	23.4	43.4	19.8

ビット荷重（短期荷重）	
P1 (kN)	P2 (kN)
75.2	63.5

注：上記矢印の地震時荷重により柱、梁などのたわみ合計が5mm以下となるよう部材を設計のこと、又、なげねに耐震面に取付ること、

昇降路壁はブラケット取付部の為埋設配管・配線は不可

備考	NISSHIN SEKKEI 目新設計株式会社		令和7年度（仮称）南伊勢町立南島地区統合小中学校建設工事 1工区		設計者
	三重県知事登録第1-518号 一般建築士 No.205700 出口 龍樹		11/4'-3'-詳細図01		設計者
					設計者
					設計者
					設計者
備考	三重県知事登録第1-518号 一般建築士 No.205700 出口 龍樹		11/4'-3'-詳細図01		設計者
					設計者
					設計者
					設計者
					設計者
				A-150	

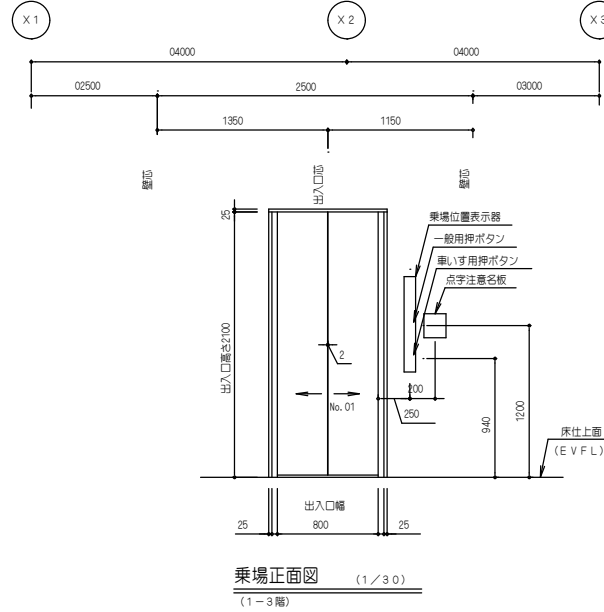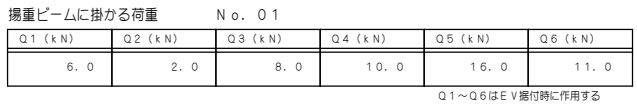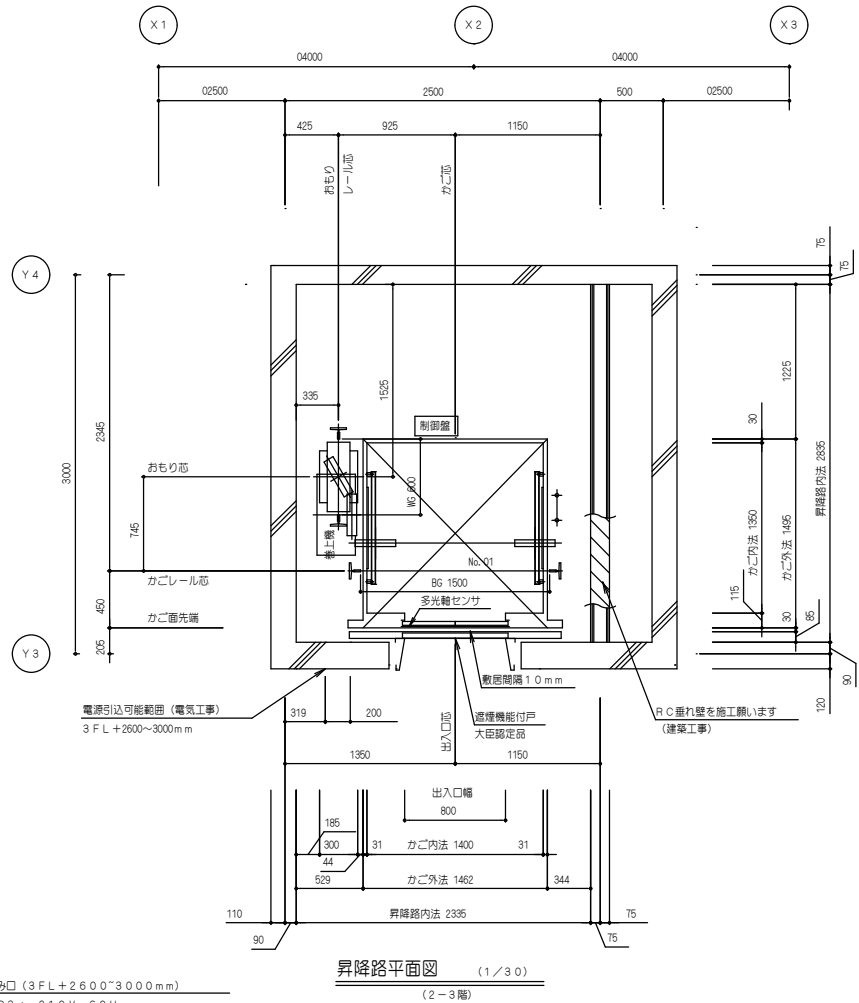

電源引き込み口 (3FL+2600~3000mm)		(2~3階)	
動力用AC3φ-210V-60Hz			
照明用AC1φ-100V-60Hz			
D種接地工事			
・インターホン用配管配線工事			
CPEV-O、9X5P			
・火災警報装置用配管配線工事			
自火報より無電圧a接地支路			
・遠隔監視用配管配線工事			
PVC-O、65X4C			
・カゴ上スピーカー用配管配線工事			
HP1、2mmX3C			
電源線引出し長さ 7000mm			
(電気工事)			

高調波対策内容		機器名称	定格容量 (kVA)	台数	合計容量 P i (kVA)	回路分類 種分 No.	6/√3 系 換算電圧 (K i)	6/√3 系等価 容量 (K i×Pi) (kVA)	機器最大 稼働率 (%)	基本電圧に対する高調波電流発生率 i n (%)							
										5次	7次	11次	13次	17次	19次	23次	25次
	ノイズフィルタのみ (標準)	0 1 型機 AXIZ-Link _s	4.8	1	4.8	—31	3.4	16.2	25	66	41	6.5	7.7	4.3	3.1	2.6	1.6
○	DCリアクトル追加 (Ki=1.8相当)	(750kg・45m/min)				33	1.8	8.6	25	30	13	8.4	5	4.7	3.2	3	2.2


高圧または特別高圧需要家が高調波発生機器を新設、増設または更新場合には「高圧または特別高圧で受電する需要家の高調波抑制対策ガイドライン」への適用が求められます。ガイドラインではその需要家から流出する高調波電流の上限値を定めており、超過する場合には何らかの対策が求められます。


※ 各次数の高調波流出電流量は以下の計算により求めることができます。

$$\text{各次数の高調波流出電流量 (mA)} = \frac{\text{合計容量 } P_i \text{ (kVA)}}{\text{受電電圧 (kV)} \times \sqrt{3}} \times 10^3 \times \text{各次数の発生率 } i_n \text{ (\%)} \times \text{機器最大稼働率 } k \text{ (\%)}$$


※ エレベーターから発生する高周波誘導電流と高周波ノイズにより、他の設備に影響を受ける恐れがあるため、次の対策をお勧めします。

- (1) エレベーター動力と通信機器・O 機器等誘導電線の電源線・通信線を 1 m 以上分離する。
- (2) エレベーターを含む機器の電源トランスと通信機器・O 機器等誘導電線の電源トランスを分離する。
(エレベーター照明用電源は誘導電線のトランスと分離不要)
- (3) エレベーターを含む機器アースと通信機器・O 機器等誘導電線のアース線の分離配線と接地地の分離をする。

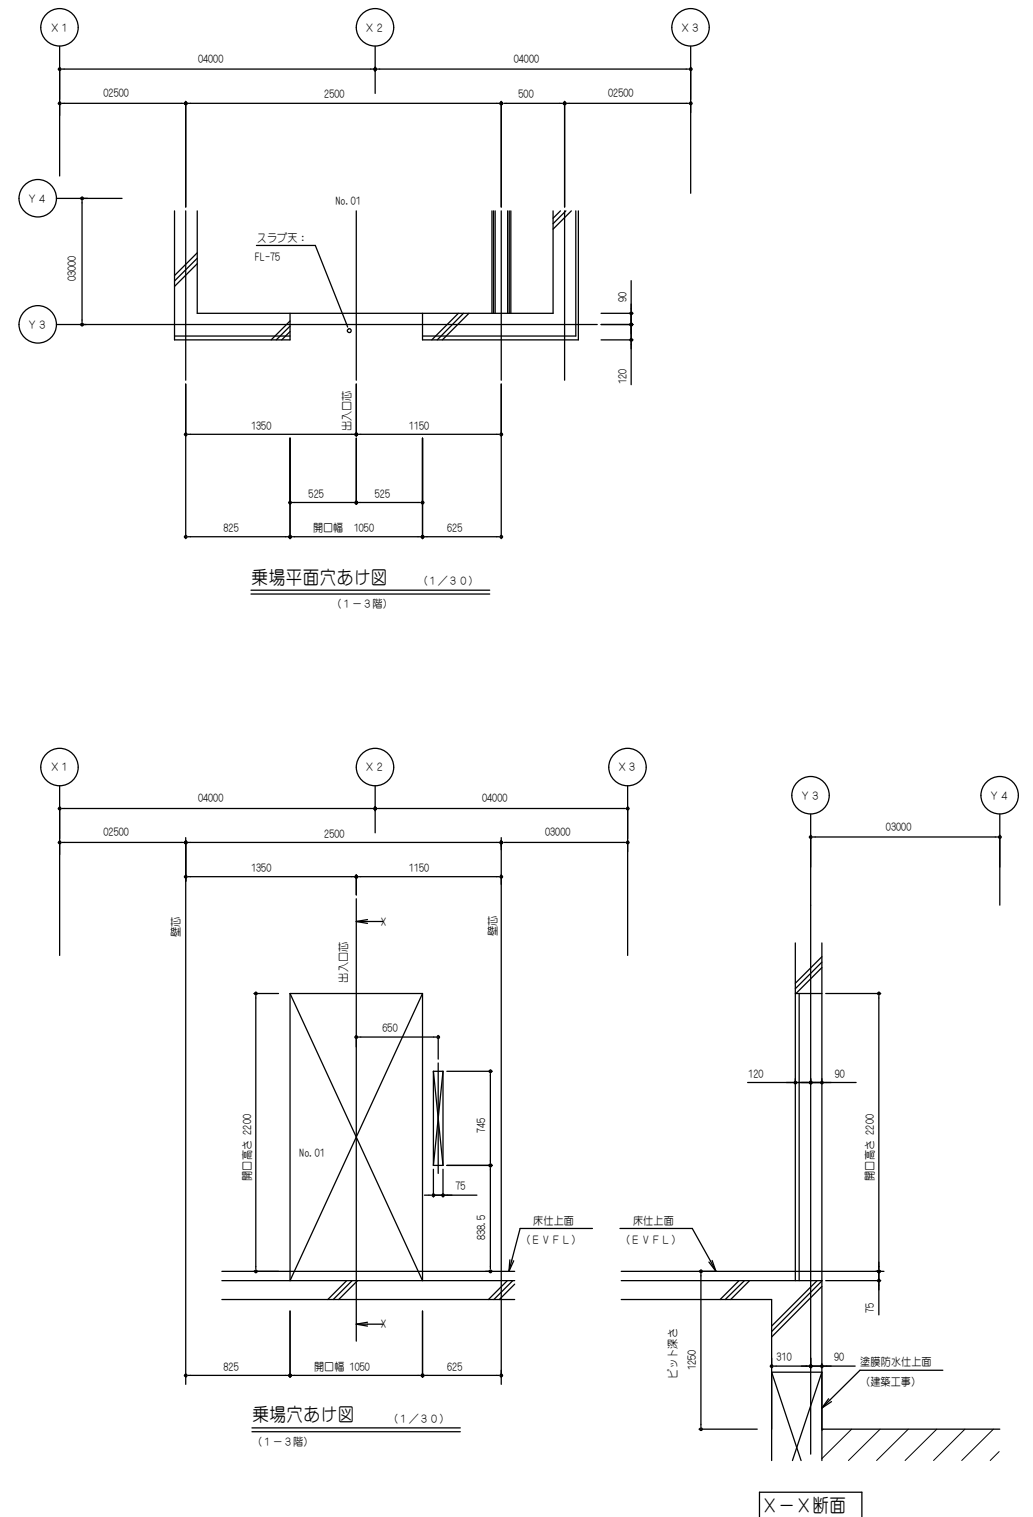


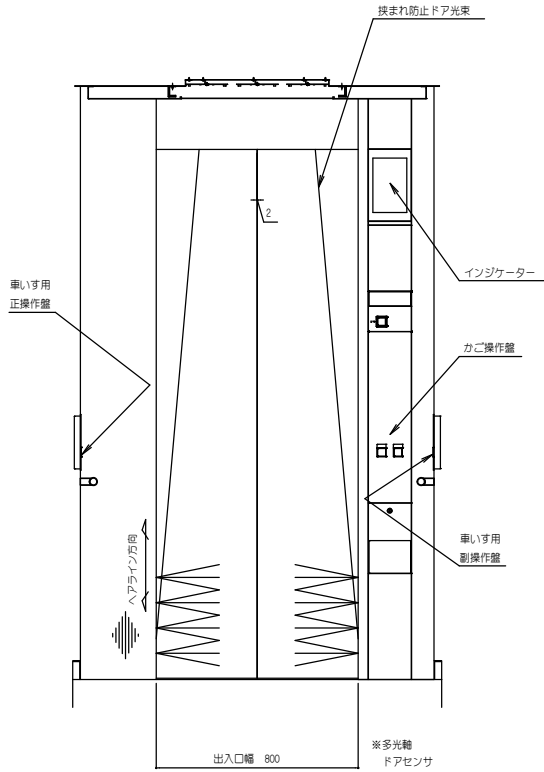


Uかご室正面図（矢視A－A）

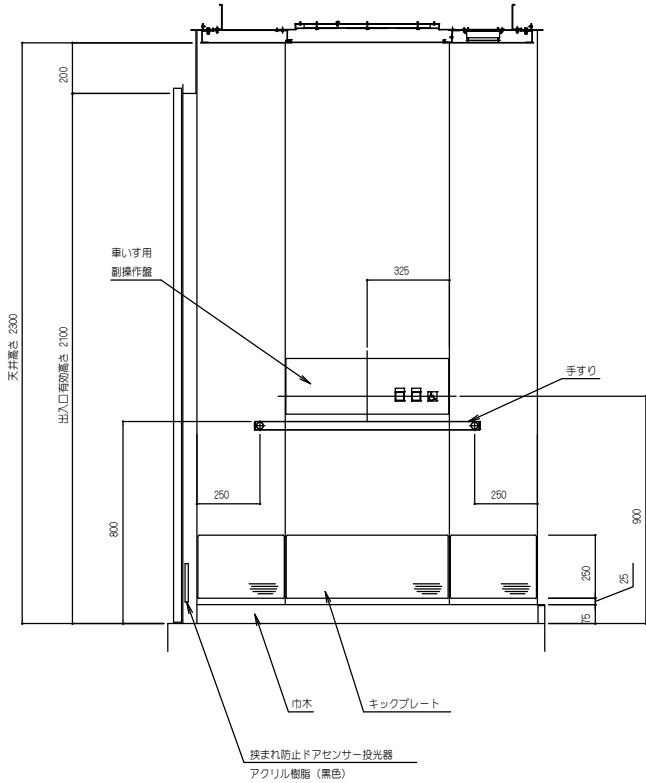


Uかご室側面図（矢視B－B）

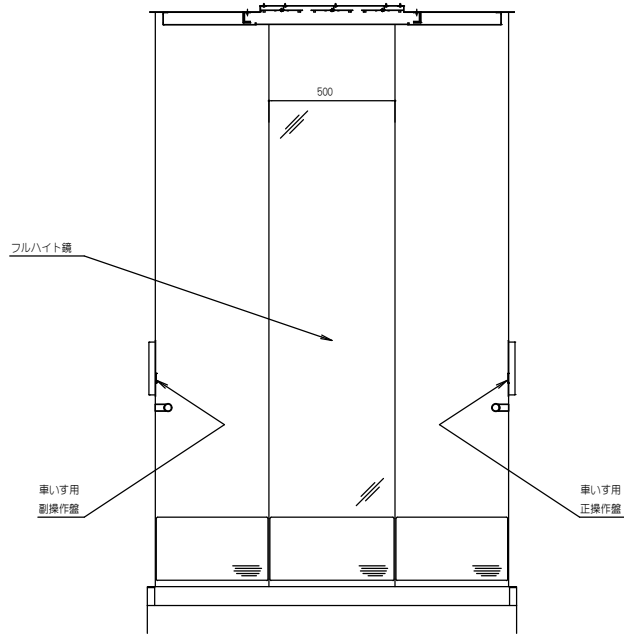

Uかご室背面図（矢視C－C）

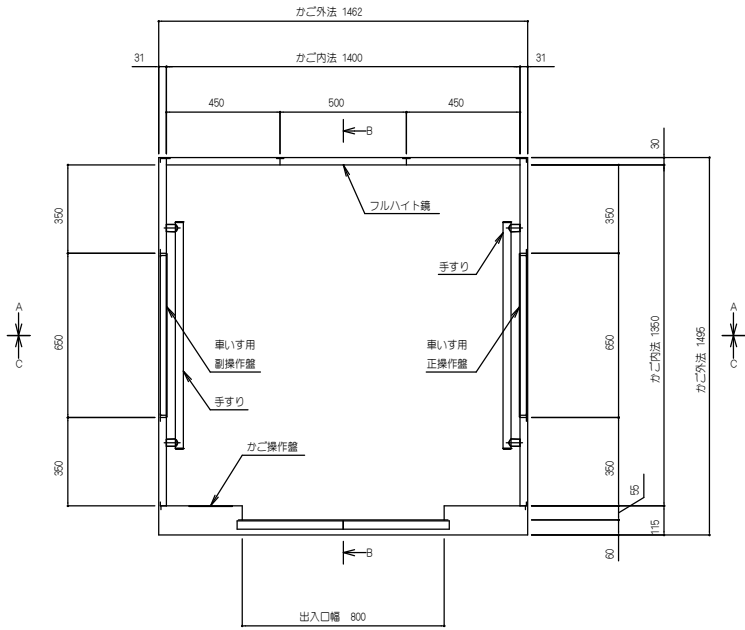

Uかご室平面図

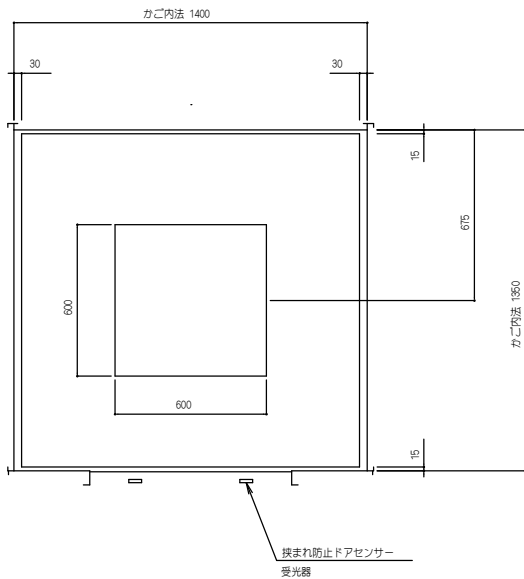


U天井伏図

意匠仕様	
天井	鋼板塗装仕上
換気装置	ファン
照明	乳白色樹脂照明板 LED照明（白色）
停電灯	主照明兼用式
壁	化粧鋼板
出入口上板	化粧鋼板
戸	化粧鋼板
袖壁・柱	ステンレスヘアライン仕上
巾木	アルミ製
床仕上部	樹脂タイル t 2
樹脂	アルミ製
フルハイト欄	ステンレス鋼面仕上 t 1.5
手すり	ステンレスヘアライン仕上 (φ32) キャップ：樹脂 (バールメッキ) ブラケット：アルミ ブラケットカバー：樹脂 (バールメッキ)
キックプレート	ステンレスヘアライン仕上：ビス無
保護層	磁石式（保護層高さ標準：床面より上端まで1895mm）
床マット	あり

備	


基本情報		図面情報		スケール	
Job Title		令和7年度（仮称）南伊勢町立南島地区統合小中学校建設工事 1工区		2025 年 11月	
Drawing Title		1/A'-9-詳細図04		SCALE	
代 表		設計担当		A1:1/15 A3:1/30	
一般建築士	一般建築士	一般建築士	一般建築士	A - 153	
№205709	№205709	№205709	№10648		
出口建築	出口建築	出口建築	伊藤大樹		

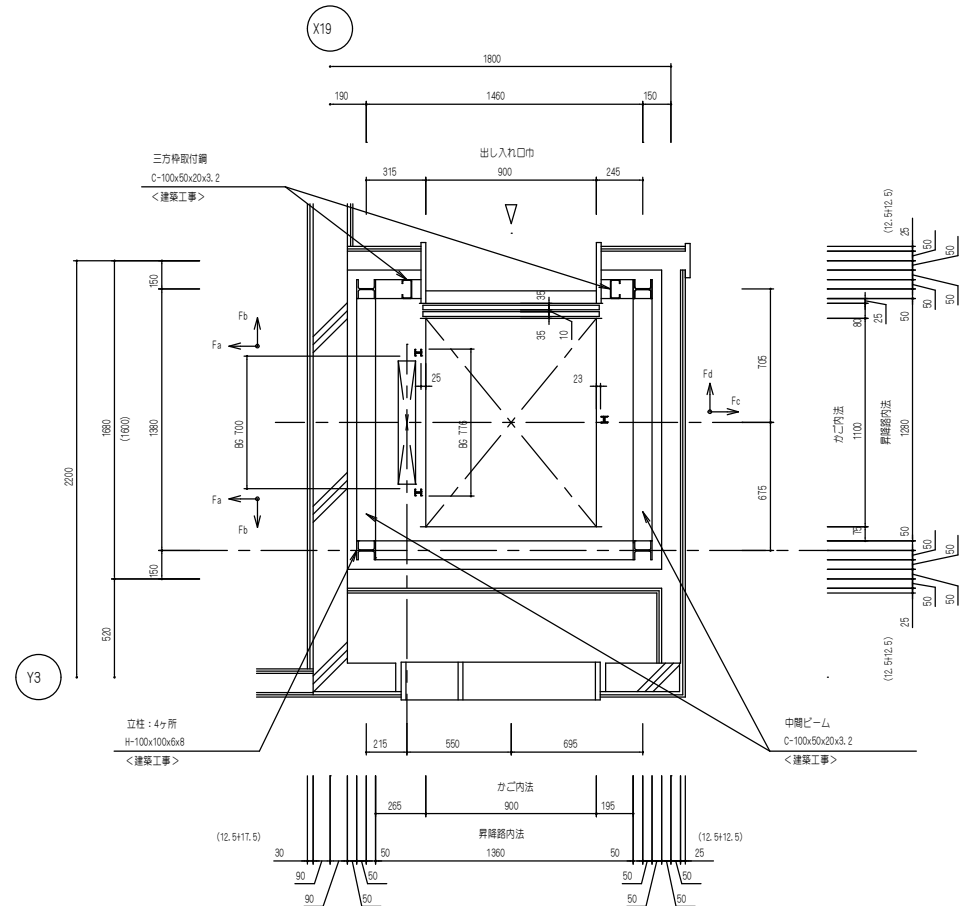

2·3FL 升降路平面図 S=1:20


() : 原設計寸法

昇降路水平荷重（地震時）			
Fa	Fb	Fc	Fd
906N	1005N	161N	565N

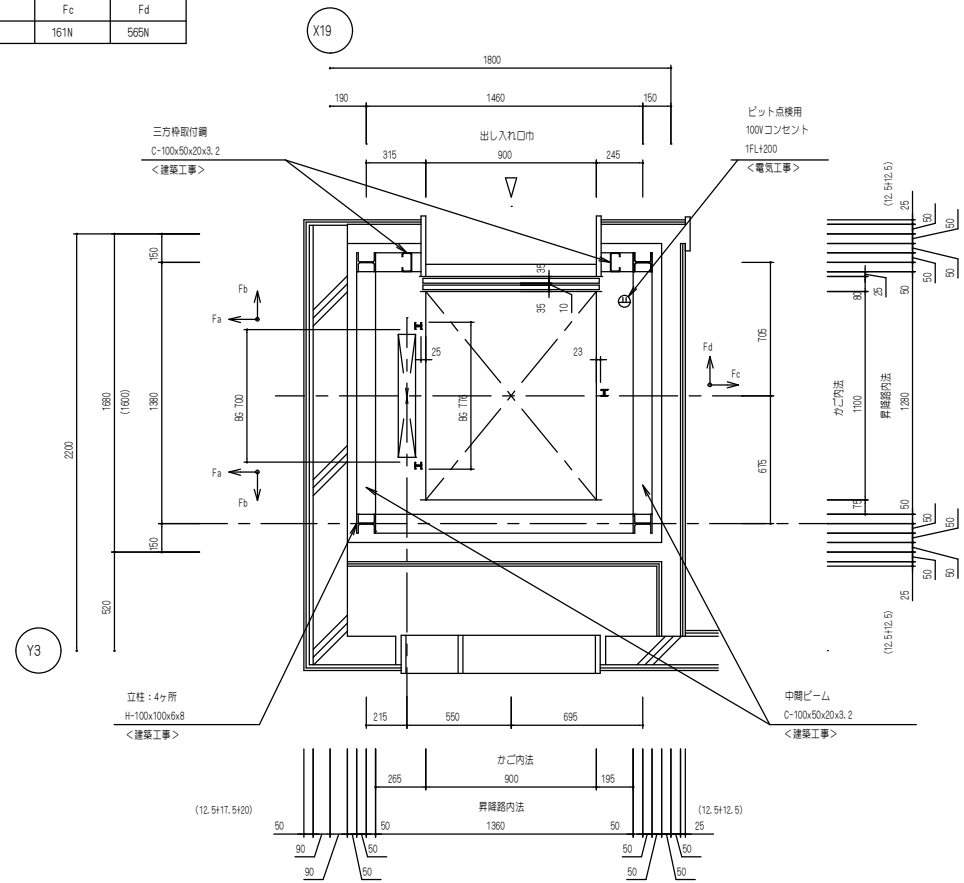



1FL 昇降路平面図 S=1:20

() : 原設計寸法

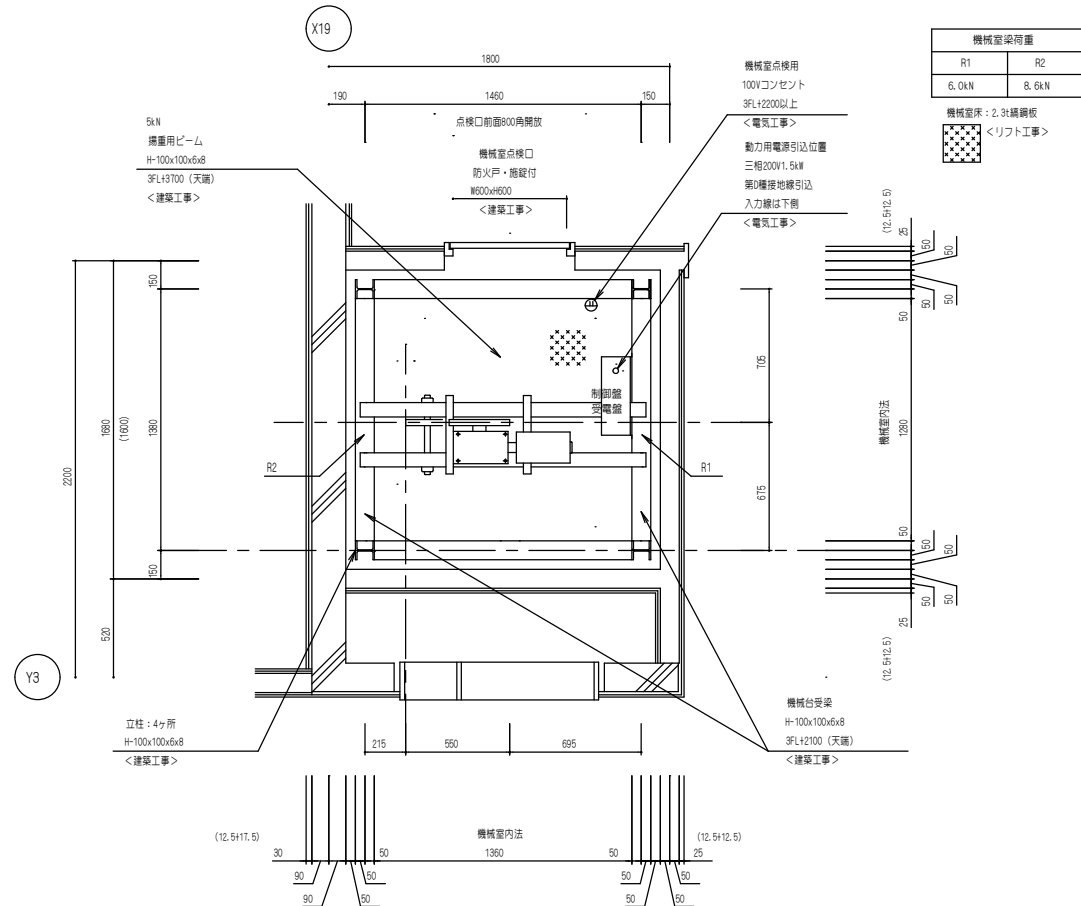

3FL+2100 機械室平面図 S=1:20

() : 原設計寸法

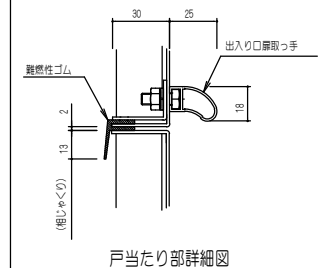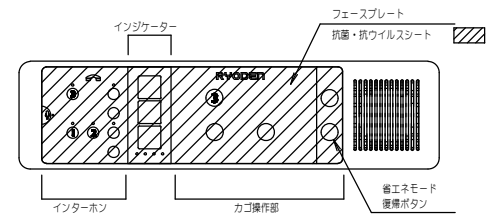

- ※ 昇降路の壁は最上階スラブ（屋根）まで立ち上げ
隙間の無い構造として下さい。
- ※ 昇降路の壁は区画の条件に合う事をご確認下さい。
- ※ 点検口上部に梁が有る場合は点検口スペース確保
の為、梁の移動やサイズ変更をご検討下さい。

- ※ 昇降路の壁は区画の条件に合う事をご確認下さい。
- ※ 点検口上部に梁が有る場合は点検口スペース確保の為、梁の移動やサイズ変更をご検討下さい。

- ※ 点検口上部に梁が有る場合は点検口スペース確保の為、梁の移動やサイズ変更をご検討下さい。

電源トランス 容量 KVA	電源側 NFB 定格A	動力電源線サイズ別最大引込長 (m)					接地線 最小サイズ (mm) ²	機殻至 発熱量 kJ/h
		2.0mm ²	3.5mm ²	5.5mm ²	8.0mm ²			
3.0	20	29	51	80	116	2.0	1762	

小荷物専用昇降機仕様要項	
機 種	RL-200S-45-H
制 御 方 式	インバータ速度制御方式
積 載 質 量	200 kg
速 度	45 m/min
電 源	3相 200V
モ ー ト ル	1.5kW 4P
停 止 個 所	1-3FL 計 3 個所
巻 上 機	RMG-350
ツ ナ 車	直径 320mm
ソ ラ セ 車	直径 230mm
ワイヤーロープ	8mmx2本 1：1 ローピング
レ ー ル	π 型成形レール：3.0kg/m
か ご 内 法	W900xD1100xH1200
お も り	40% BALANCE
出し入れ戸開方式	二枚戸上下開き式（手動式）
かご 戸開方式	二枚戸上下開き式（電動式）
操 作 方 式	相互階制御方式

- ※操作盤電源灯（自動省エネモード）
- ※出入れ口扉・かご扉の同時開閉
- ※到着予告アナウンス（到着チャイム）
- ※積み過ぎ警報装置付（オートアナウンス付）
- ※ハンズフリーインターホン
- ※エラー表示灯
- ※操作錠キータッチ音（インターホン除く）
- ※「到着」「戸閉確認」「使用中」灯
- ※ドアホールド装置（出入れ口戸開時）
- ※アシストクローズ（出入れ口戸閉時）

1	2	
---	---	---	---	---	---	---	---	---	----	----	-----	-----	

付 加 仕

15	加	工	隊

キー対応 運転休止スイッチ

抗白イルフ・抗

抗ウイルス・抗虫仕様 (操作盤)

抗ウイルス・抗菌仕様（出し入れ口）

1. 姓名: _____ 2. 性别: _____ 3. 年龄: _____ 4. 职业: _____ 5. 教育程度: _____ 6. 婚姻状况: _____ 7. 子女数量: _____ 8. 家庭年收入: _____ 9. 家庭净资产: _____ 10. 家庭负债: _____ 11. 家庭主要收入来源: _____ 12. 家庭主要支出: _____ 13. 家庭主要资产: _____ 14. 家庭主要负债: _____ 15. 家庭主要风险: _____ 16. 家庭主要保障: _____ 17. 家庭主要投资: _____ 18. 家庭主要消费: _____ 19. 家庭主要储蓄: _____ 20. 家庭主要保险: _____ 21. 家庭主要理财: _____ 22. 家庭主要规划: _____ 23. 家庭主要目标: _____ 24. 家庭主要挑战: _____ 25. 家庭主要机遇: _____ 26. 家庭主要建议: _____ 27. 家庭主要结论: _____ 28. 家庭主要附录: _____ 29. 家庭主要参考文献: _____ 30. 家庭主要致谢: _____ 31. 家庭主要声明: _____ 32. 家庭主要承诺: _____ 33. 家庭主要愿景: _____ 34. 家庭主要使命: _____ 35. 家庭主要价值观: _____ 36. 家庭主要文化: _____ 37. 家庭主要传统: _____ 38. 家庭主要习俗: _____ 39. 家庭主要信仰: _____ 40. 家庭主要精神: _____ 41. 家庭主要力量: _____ 42. 家庭主要智慧: _____ 43. 家庭主要勇气: _____ 44. 家庭主要耐心: _____ 45. 家庭主要毅力: _____ 46. 家庭主要决心: _____ 47. 家庭主要信心: _____ 48. 家庭主要希望: _____ 49. 家庭主要梦想: _____ 50. 家庭主要未来: _____ 51. 家庭主要过去: _____ 52. 家庭主要现在: _____ 53. 家庭主要时间: _____ 54. 家庭主要空间: _____ 55. 家庭主要物质: _____ 56. 家庭主要精神: _____ 57. 家庭主要情感: _____ 58. 家庭主要思想: _____ 59. 家庭主要行为: _____ 60. 家庭主要态度: _____ 61. 家庭主要性格: _____ 62. 家庭主要气质: _____ 63. 家庭主要修养: _____ 64. 家庭主要品德: _____ 65. 家庭主要素质: _____ 66. 家庭主要能力: _____ 67. 家庭主要技能: _____ 68. 家庭主要知识: _____ 69. 家庭主要经验: _____ 70. 家庭主要教训: _____ 71. 家庭主要启示: _____ 72. 家庭主要感悟: _____ 73. 家庭主要思考: _____ 74. 家庭主要行动: _____ 75. 家庭主要改变: _____ 76. 家庭主要成长: _____ 77. 家庭主要进步: _____ 78. 家庭主要成功: _____ 79. 家庭主要幸福: _____ 80. 家庭主要健康: _____ 81. 家庭主要快乐: _____ 82. 家庭主要和谐: _____ 83. 家庭主要团结: _____ 84. 家庭主要合作: _____ 85. 家庭主要沟通: _____ 86. 家庭主要理解: _____ 87. 家庭主要尊重: _____ 88. 家庭主要包容: _____ 89. 家庭主要关爱: _____ 90. 家庭主要支持: _____ 91. 家庭主要鼓励: _____ 92. 家庭主要激励: _____ 93. 家庭主要鞭策: _____ 94. 家庭主要督促: _____ 95. 家庭主要提醒: _____ 96. 家庭主要警告: _____ 97. 家庭主要禁止: _____ 98. 家庭主要限制: _____ 99. 家庭主要约束: _____ 100. 家庭主要规范: _____ 101. 家庭主要制度: _____ 102. 家庭主要纪律: _____ 103. 家庭主要规矩: _____ 104. 家庭主要原则: _____ 105. 家庭主要底线: _____ 106. 家庭主要红线: _____ 107. 家庭主要高压线: _____ 108. 家庭主要雷区: _____ 109. 家庭主要禁区: _____ 110. 家庭主要危险区: _____ 111. 家庭主要敏感区: _____ 112. 家庭主要脆弱区: _____ 113. 家庭主要盲区: _____ 114. 家庭主要死角: _____ 115. 家庭主要盲区: _____ 116. 家庭主要死角: _____ 263
--

付 加 仕 様

キー対応 運転休止スイッチ（パーキング機能付）：1Fのみ

抗ウイルス・抗菌仕様（操作盤）


抗ウイルス・抗菌仕様（出し入れ口取手）

小荷物専用昇降機意匠仕様


三 方 枠	銅板塗装仕上 (No.)
出し入れ口 扉	銅板塗装仕上 (No.)
敷 居	L形銅65x65x6塗装仕上 (No. 602)
か ご 室 扉	銅板塗装仕上 (No. 701)
か ご 室 壁	銅板塗装仕上 (No. 701)
かご室 天 井	銅板塗装仕上 (No. 701)
か ご 室 床	床用縞銅板塗装仕上 (No. 602)
操 作 盤	プラスチックプレート インターホン一式 (カラーユニバーサルデザイン・オートアナウンス付)
インターホン	プラスチックプレート 操作盤一式 相互通話方式 (ハンズフリー・プレストーク 切り替え式)

安全装置


強制開閉機構付ドアスイッチ (出し入れ口の戸)	ロック装置 (出し入れ口の戸)
ゲートスイッチ (かごの戸)	電磁ブレーキ (巻上機)
操作盤非常停止ボタン	終端スイッチ (かご行き過ぎ制限スイッチ)
戸開放防止監視装置 (オートアナウンス付)	インバータ異常検知
かご昇降時間管制 (A S T)	インバータ緊急出力遮断
衝突突 (かご・おもり)	巻上機ロープ外れ止め
積載注意名板	

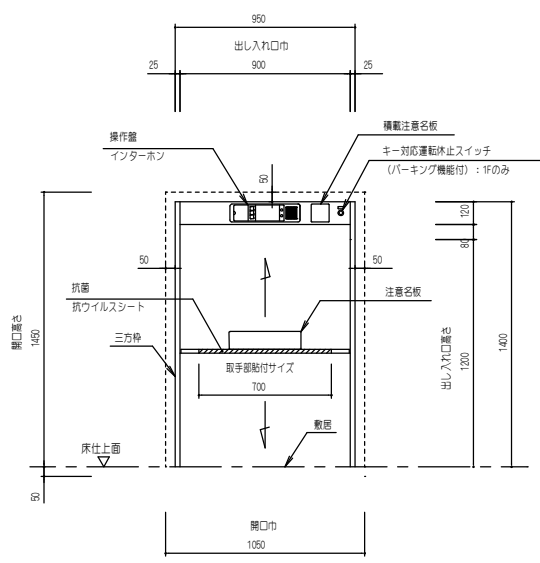

出し入れ口正面図 S=1:20




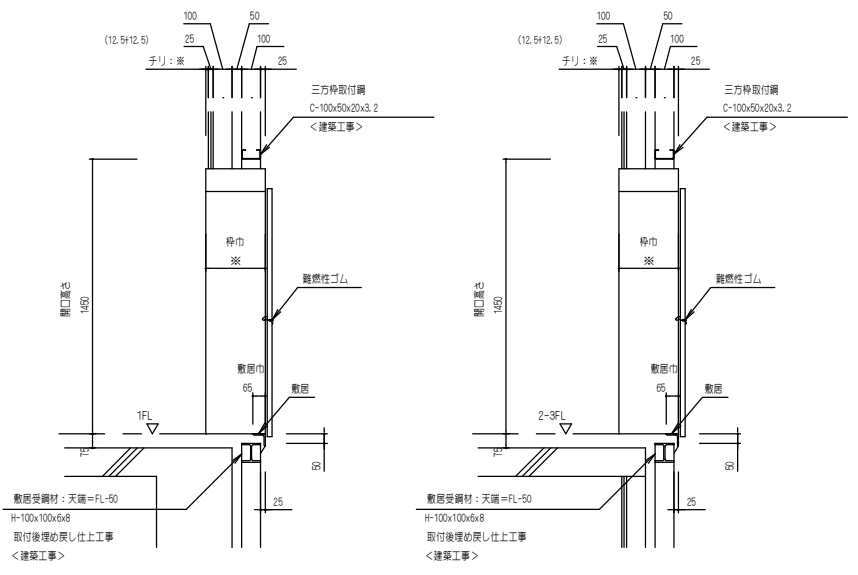


出し入れ口断面図 S=1:20

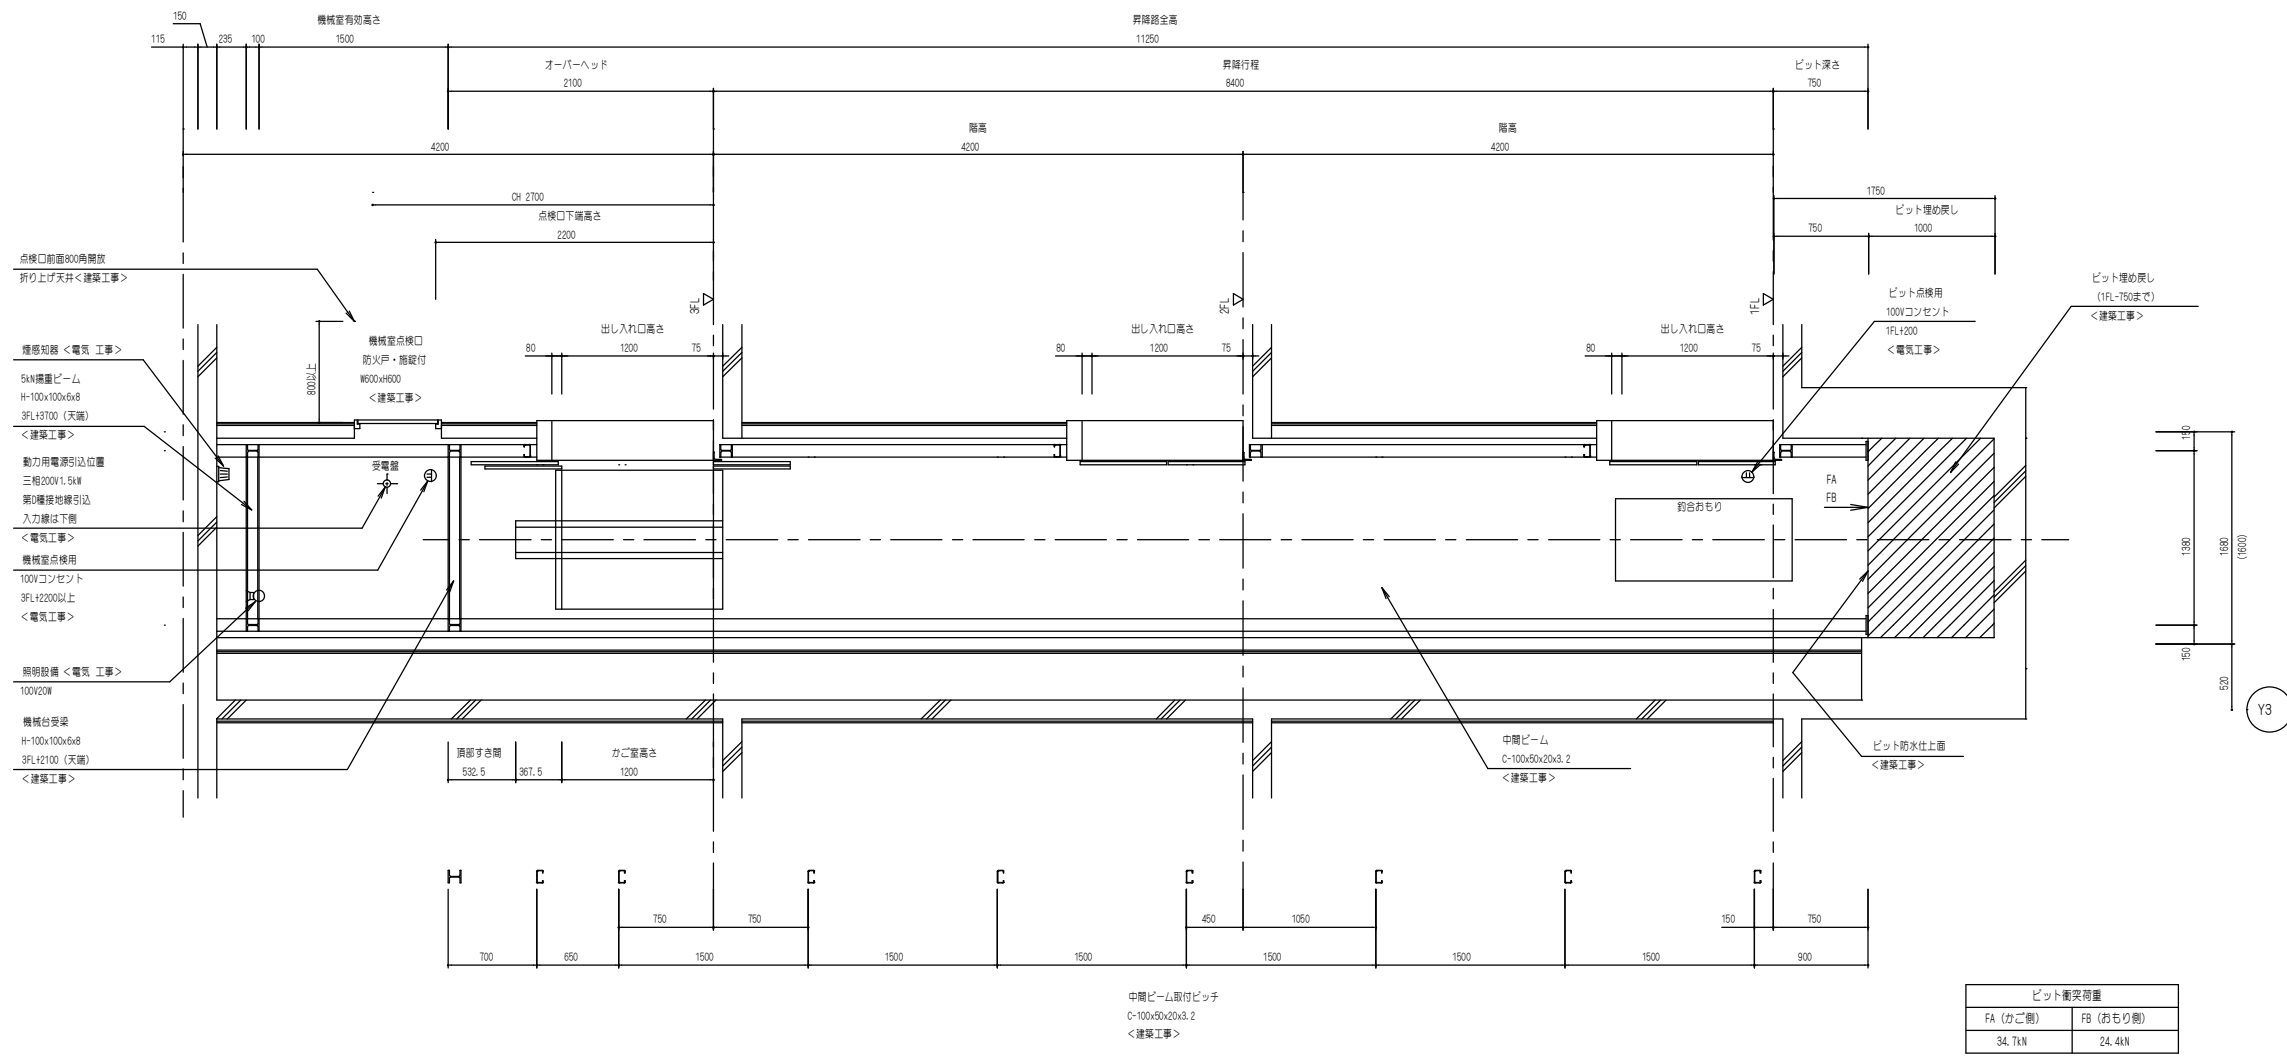

昇降路縦断面図 S=1:30

ビット衝突荷重	
FA (かご側)	FB (おもり側)
34.7kN	24.4kN

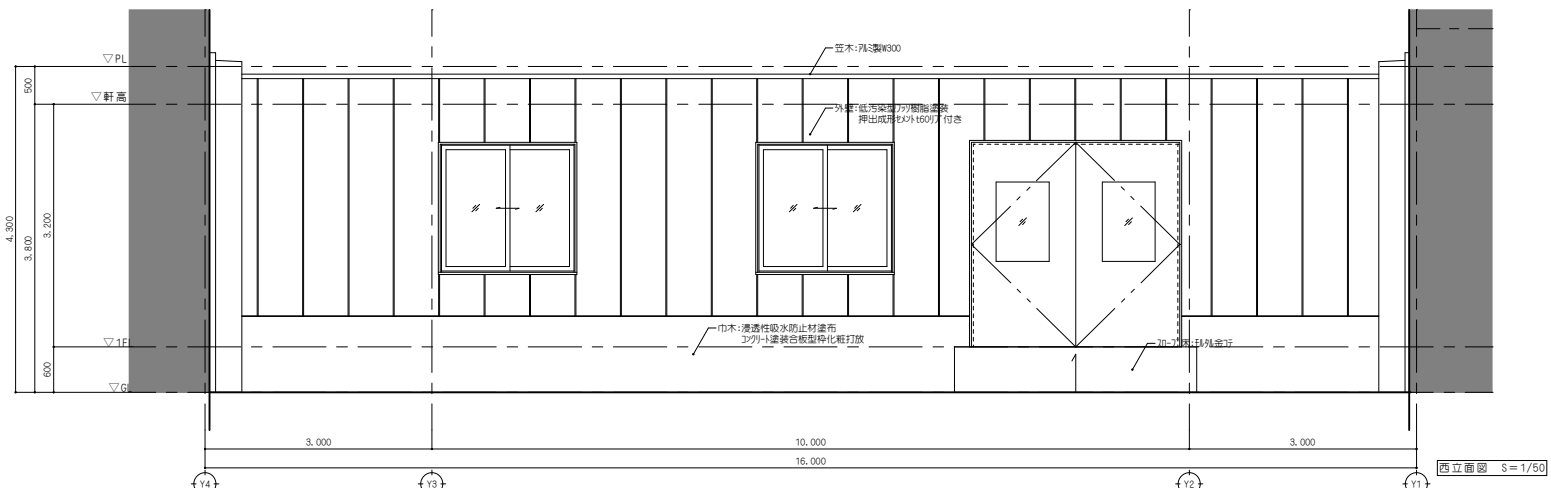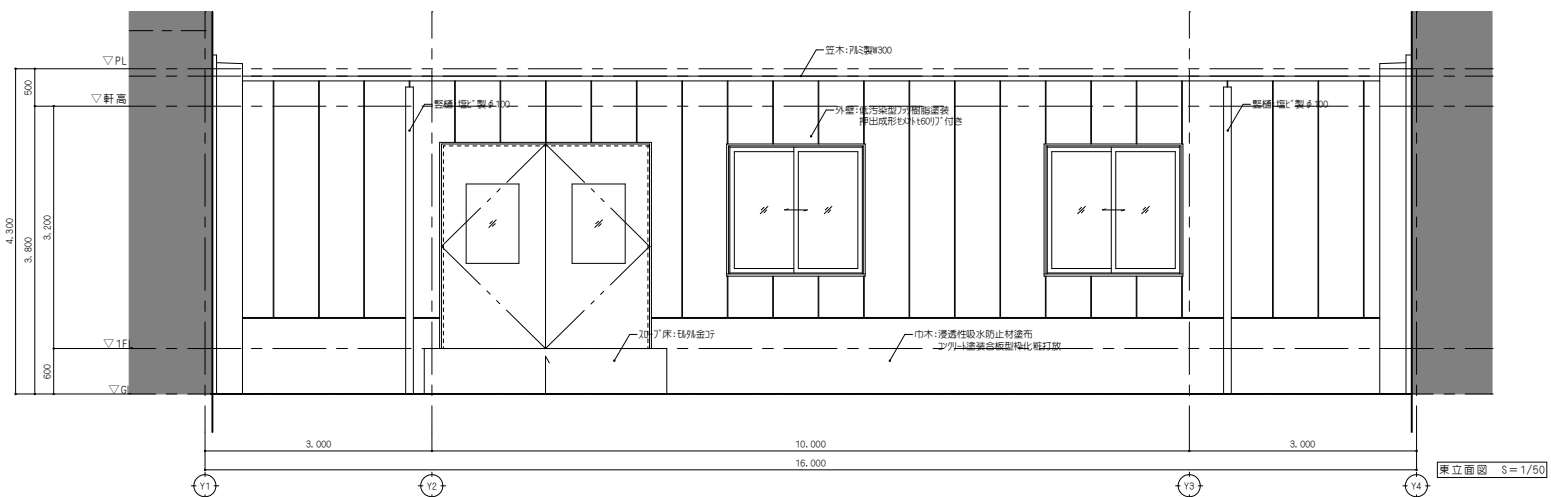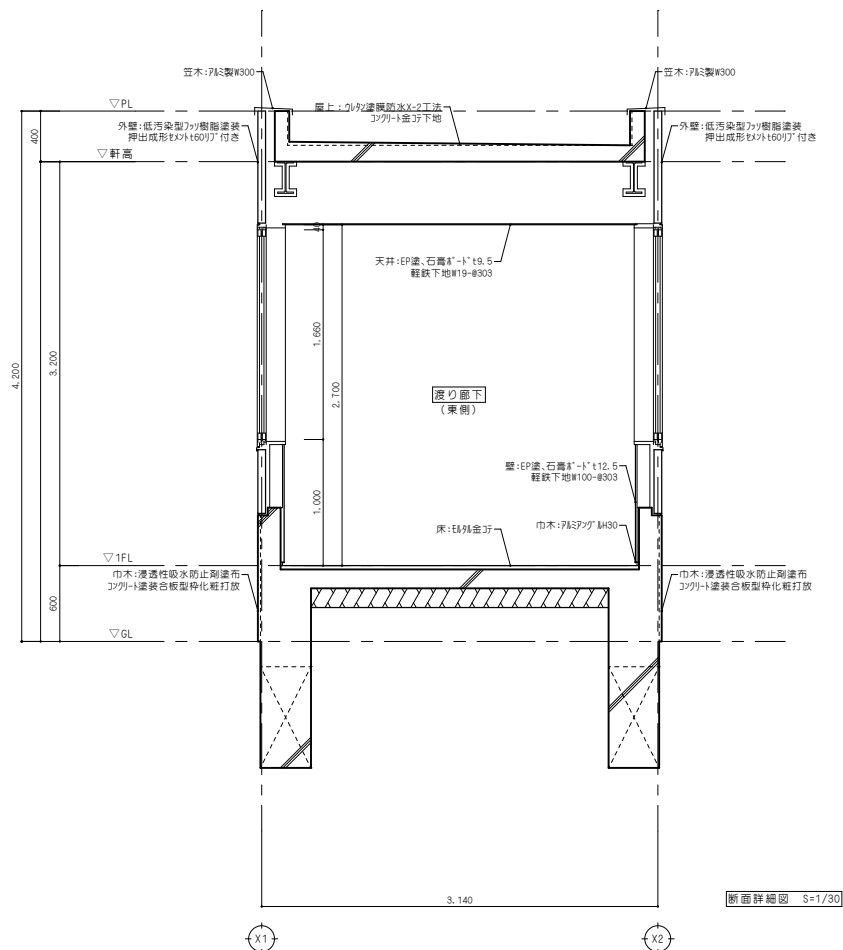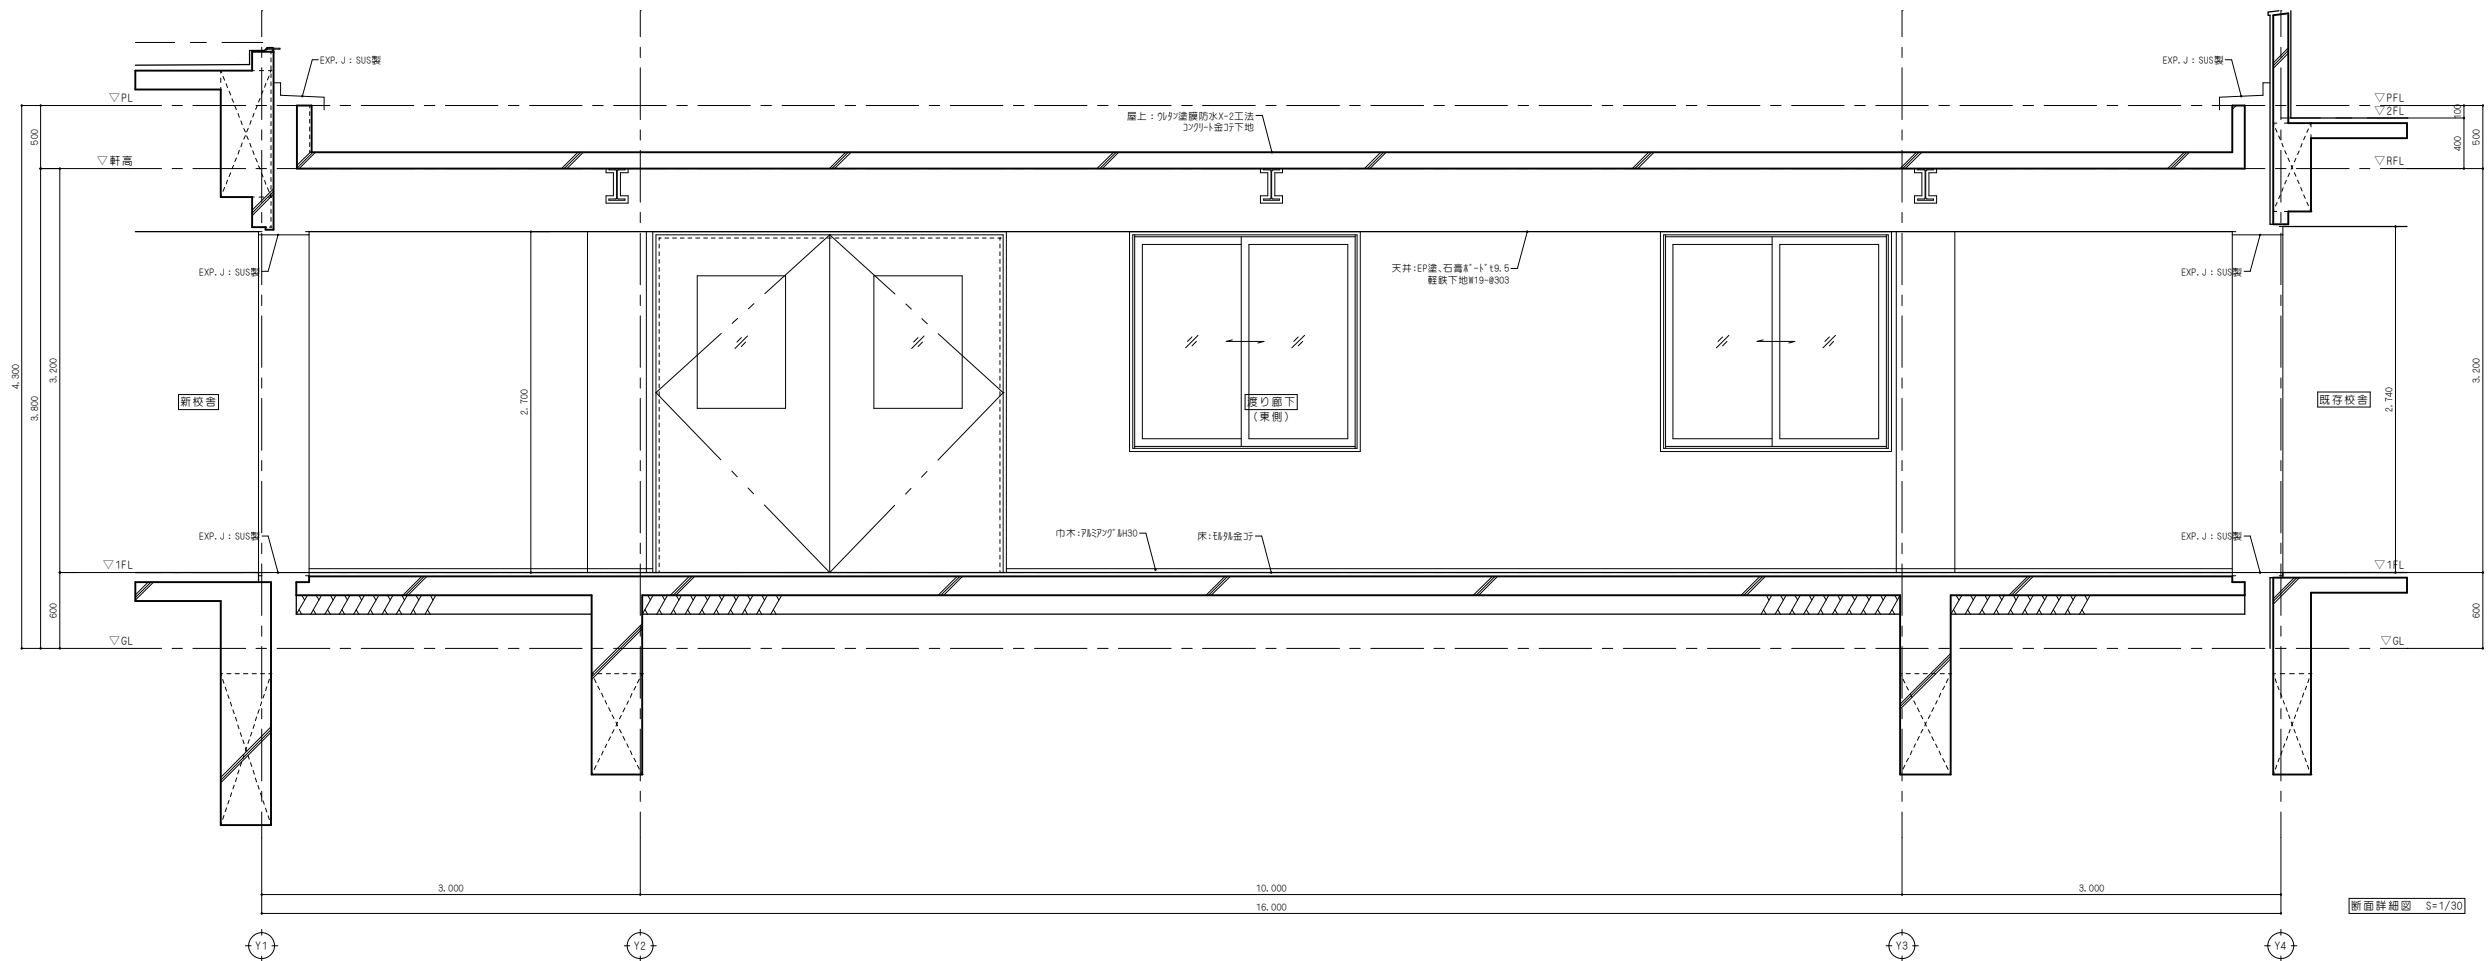

備 考				NISSHIN SEKKEI 目新設計株式会社		Job Title 令和7年度（仮称）南伊勢町立南島地区統合小中学校建設工事 1工区		DATE 2025. 11	
						Drawing Title 断面図、立面図（東渡り廊下）		SCALE	
				三重県知事登録第1-518号 一般建築士 No. 205708 出口肇樹		設計担当者		A1:1/30・50 A3:1/60・100	
						代 表 一般建築士 1 No.205708 出口肇樹 一般建築士 2 No.205708 出口肇樹 一般建築士 3 No.205708 出口肇樹 一般建築士 4 No.205708 出口肇樹		A - 157	


■建物概要		■外部仕上	
棟 名	渡り廊下（西側）	部 位	仕 上 内 容
工事種別	増築工事	屋 根	（屋上） 外タ透膜防水X-2工法、コブライト下地
建物用途	小学校		（豆木） 7&S製W300
階 数	2階	軒 天	（軒天） EP塗、7&S板t8.0両透貼、軽鉄下地
最高高さ	8.400m	種	（引）2 鋼鉄製横引t12100A
最高軒高	7.900m		（整飾） 塩ビ製φ100
建築面積	3.000 x 16.000 = 48.000	外 壁	（外壁） 低汚染型珪藻土塗装、押出成形モルタル付
	48.00㎡		（柱型） 液透性防水防止材塗布、コブライト塗装合板型強化板打放
延床面積	3.000 x 16.000 = 48.000	床	（床） 土間コブライトH120両均し
	48.00㎡	そ の 他	（EXP-J） SUS製
構造種別	RC造+S造		（断熱材） 高性能グラスウールt100 【天井】
法定構造	耐火構造		
基礎構造	基礎	備 考	
設 備	電気設備、換気設備、空調設備、消防設備		
そ の 他			



■内部仕上				
部 屋 名	部 位	仕 上 内 容	下 地	備 考
渡り廊下	床	ビニル床シート、構造用合板t12+15	鋼製床組下地	
		ビニル床シート	モルタル	
	壁	EP塗、強化石膏t12.5	軽鉄下地W100-φ303	
		EP塗、強化石膏t12.5	軽鉄下地W65-φ303	
	巾木	OS塗、桧上小H75	-	
	天井	EP塗、強化石膏t12.5	軽鉄下地W19-φ303	
廻廊	廻廊	塩ビ製	-	




















内装制限について各仕上げ表面に認定シールを貼り付け、明示する。

仕上材料については、F☆☆☆☆を使用する。

■建具表			S=1/100
記 号	数 量	6カ所	
窓 図			
場 所	渡り廊下		
寸 法 見 込	1,750 x 1,600	70	
形 式 材 質	引違窓	7&S	
付属金物	引手、外サ、戸車、網戸、付属金物一式		
硝 子 塗 装	強化ガラスFL4H6+強化ガラスFL4		
備 考	7&S調幅150		
記 号	数 量	2カ所	
窓 図			
場 所	渡り廊下		
寸 法 見 込	2,740 x 2,700	100	
形 式 材 質	両開戸（随時閉鎖）	2F-6	
付属金物	カカハ、L、フタ付足とし、ヒゲ加サ、扉位調整器、＜ぐり戸、付属金物一式		
硝 子 塗 装	-	SOP	
備 考	特定の火設備（告示130号）		

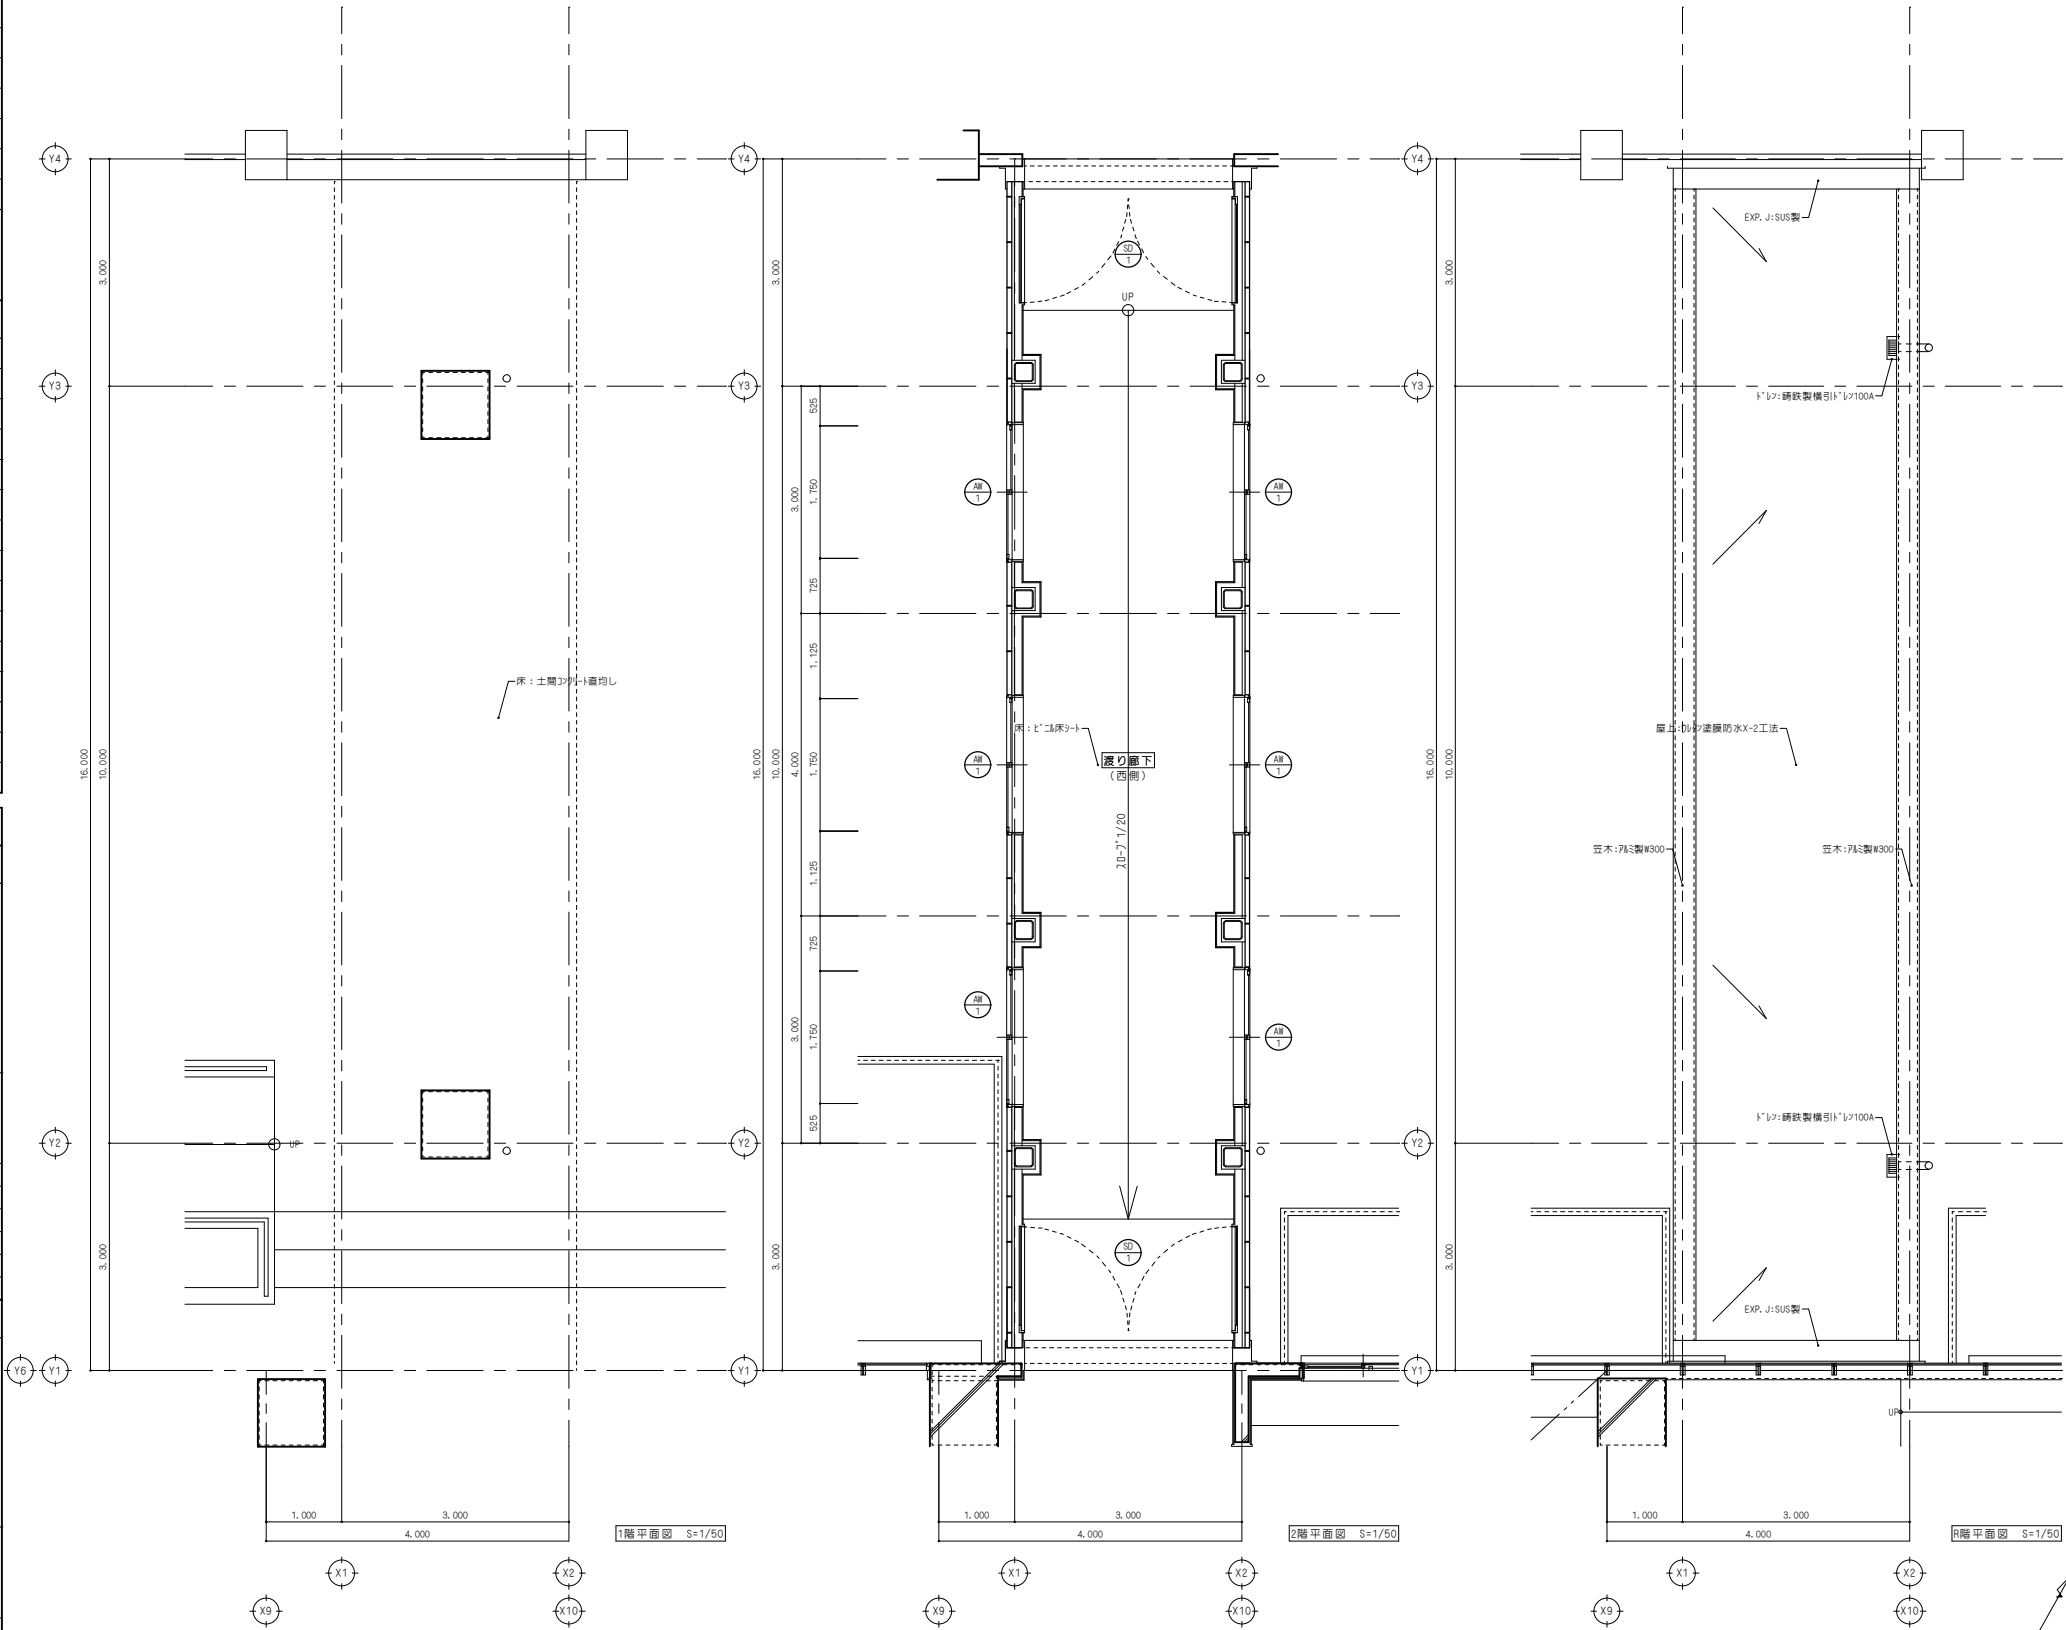

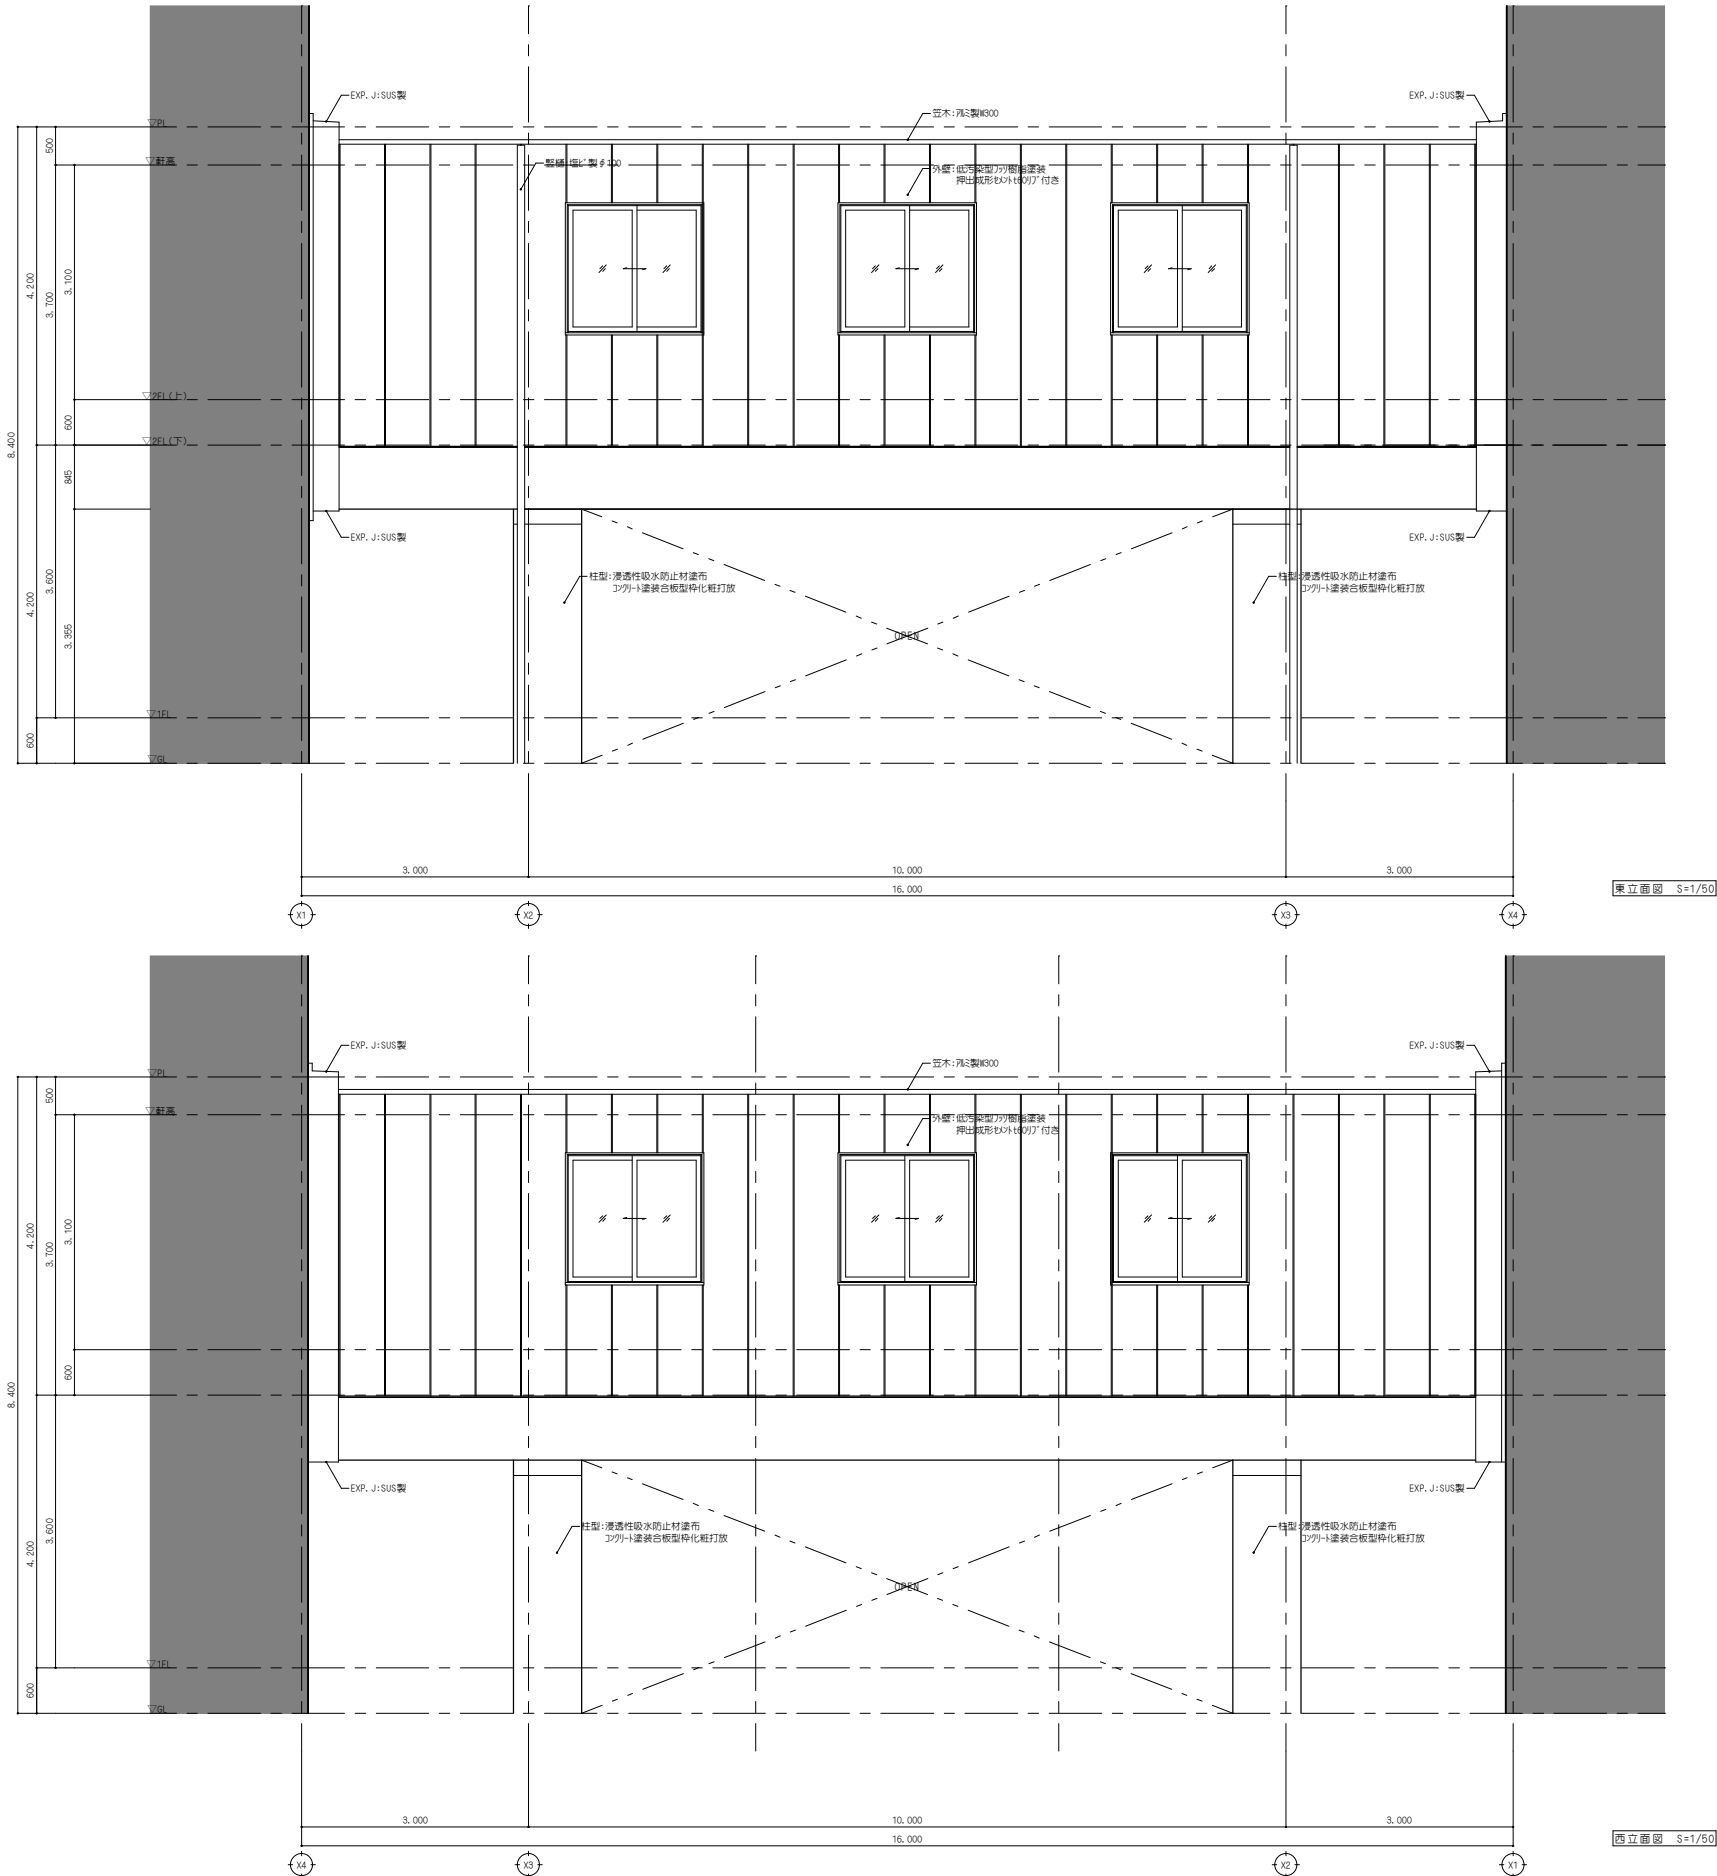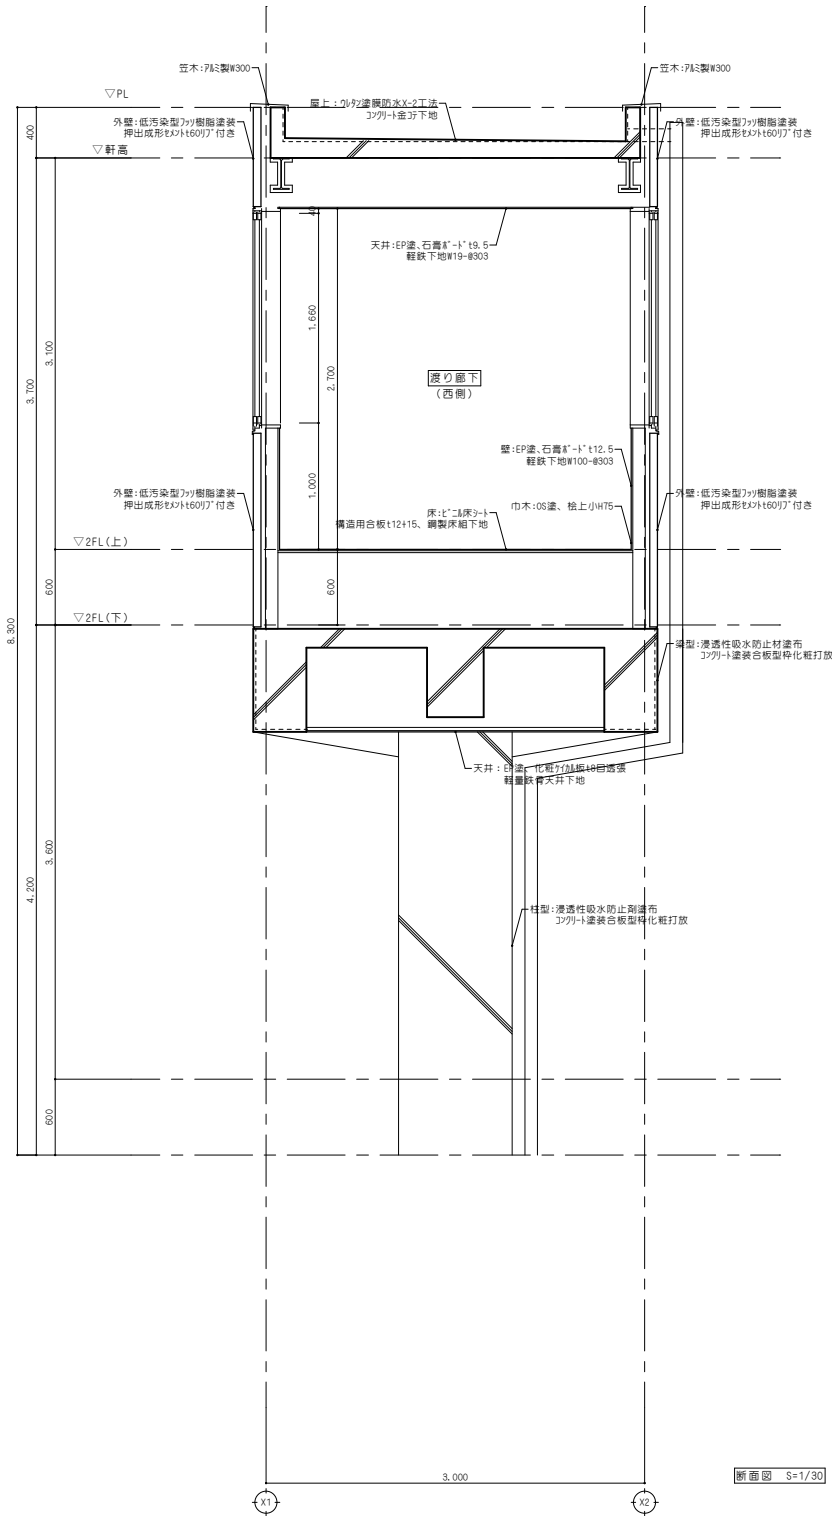

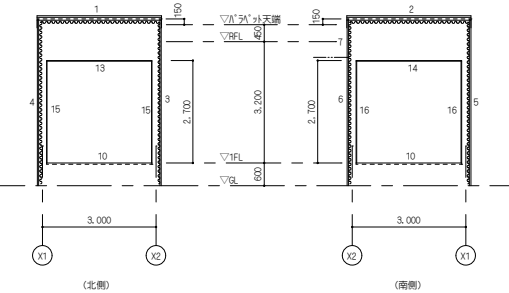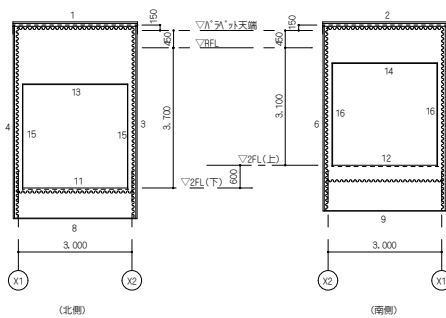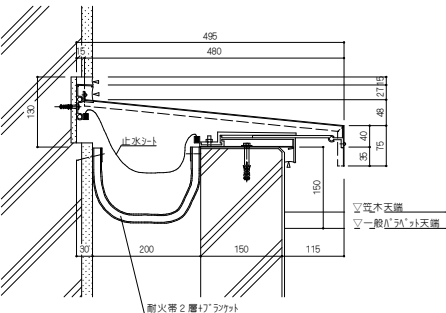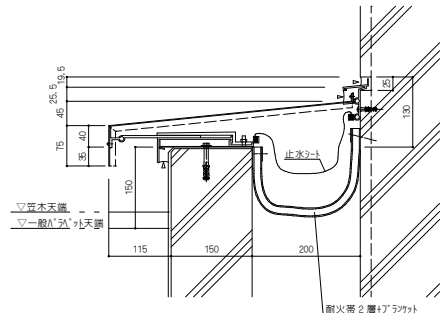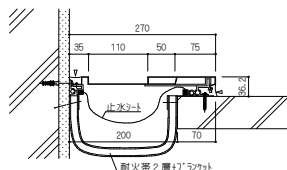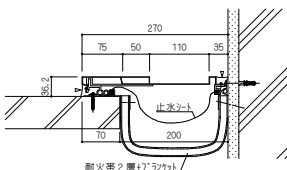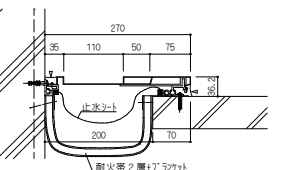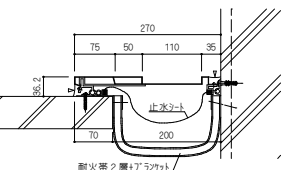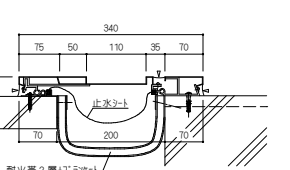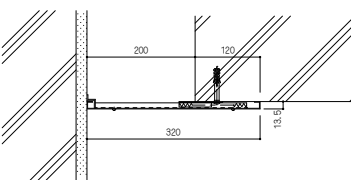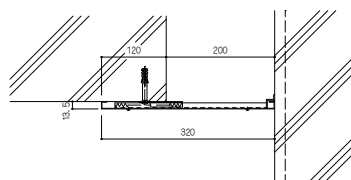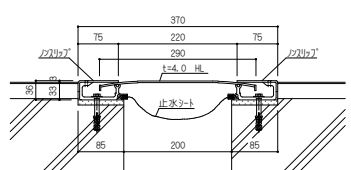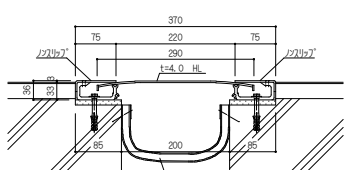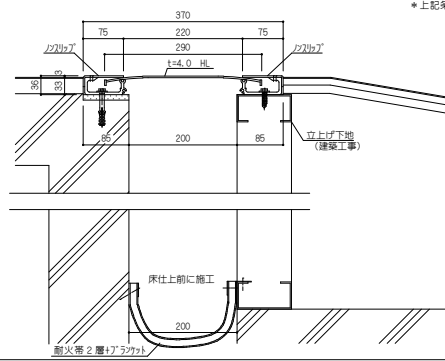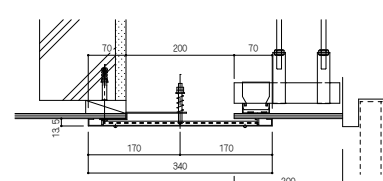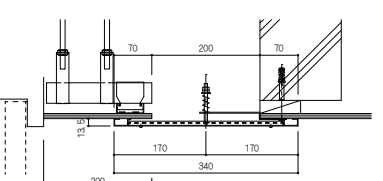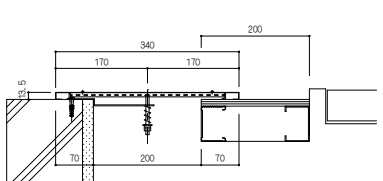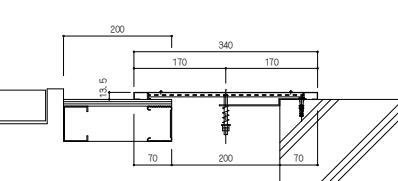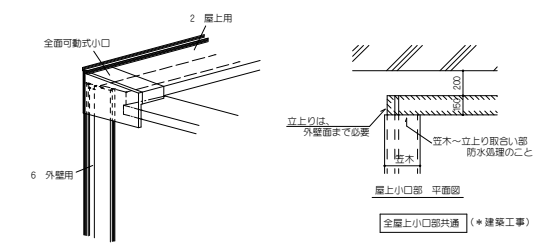E X P ・ J キープラン		S=1/100	1 屋上用 SUS304 t=1.5 HL (K910-AF 200-50)	S=1/7	2 屋上用 SUS304 t=1.5 HL (K9A0-AF 200-50)	S=1/7			
・E X P ・ J システムに於いては、ステンレス製、三次元可動方式とする。 ・2 0 0 mmクリアランス、±5 0 mm可動仕様とする。 ・構造体が変位時に脱落・破壊が無い事を確認出来る仕様とする。 ・以上の点を留意し、各仕様毎の条件を厳守する事により、各性能を保持する事。 (パナキャップ社 200-50シリーズ同等以上の性能を有する事)				・止水シートは、Y方向可動用レール使用の事。 (Y方向可動時にシートを破断させない事) ・可動式回転軸仕様とする(Z方向可動対策) ・ジョイントは本体曲げ幅目地ジョイント方式とし、ジョイント材仕様は不可とする。 ・カバーはビス止め方式とし、嵌合方式は不可とする。 ・端材小口は全面可動式小口とし、一部分の可動は不可とする。 (一部分の可動ではX・Y・Z三次元運動に対応出来ない為) ・カバー・下地材にて外部と内部を遮断し、下地材及びゴムを取付ける為には隙間が生ずる事のないようにする。 (気密性を高める) ※上記条件厳守のこと 	・止水シートは、Y方向可動用レール使用の事。 (Y方向可動時にシートを破断させない事) ・可動式回転軸仕様とする(Z方向可動対策) ・ジョイントは本体曲げ幅目地ジョイント方式とし、ジョイント材仕様は不可とする。 ・カバーはビス止め方式とし、嵌合方式は不可とする。 ・端材小口は全面可動式小口とし、一部分の可動は不可とする。 (一部分の可動ではX・Y・Z三次元運動に対応出来ない為) ・カバー・下地材にて外部と内部を遮断し、下地材及びゴムを取付ける為には隙間が生ずる事のないようにする。 (気密性を高める) ※上記条件厳守のこと 				
3 外壁用 SUS304 t=1.0 HL (U2L-AF 200-50)	S=1/7	4 外壁用 SUS304 t=1.0 HL (U2R-AF 200-50)	S=1/7	5 外壁用 SUS304 t=1.0 HL (U2L-AF 200-50)	S=1/7	6 外壁用 SUS304 t=1.0 HL (U2R-AF 200-50)	S=1/7	7 外壁用 SUS304 t=1.0 HL (U2H-AF 200-50)	S=1/7
・ジョイントは本体両面の差込み方式(印刷方式)とし、ジョイント材使用は不可とする。 ・下地は、可動式回転軸仕様(Y方向可動対策)。 ・カバーはビス止め方式とし、嵌合方式は不可とする。 又、カバーは2枚パネル方式とし、1枚パネル方式は不可とする。 ・外面に於いては、変位時に壁かでも隙間を生じさせない事(よって、1枚パネル方式は不可) ※上記条件厳守のこと 	・ジョイントは本体両面の差込み方式(印刷方式)とし、ジョイント材使用は不可とする。 ・下地は、可動式回転軸仕様(Y方向可動対策)。 ・カバーはビス止め方式とし、嵌合方式は不可とする。 又、カバーは2枚パネル方式とし、1枚パネル方式は不可とする。 ・外面に於いては、変位時に壁かでも隙間を生じさせない事(よって、1枚パネル方式は不可) ※上記条件厳守のこと 	・ジョイントは本体両面の差込み方式(印刷方式)とし、ジョイント材使用は不可とする。 ・下地は、可動式回転軸仕様(Y方向可動対策)。 ・カバーはビス止め方式とし、嵌合方式は不可とする。 又、カバーは2枚パネル方式とし、1枚パネル方式は不可とする。 ・外面に於いては、変位時に壁かでも隙間を生じさせない事(よって、1枚パネル方式は不可) ※上記条件厳守のこと 	・ジョイントは本体両面の差込み方式(印刷方式)とし、ジョイント材使用は不可とする。 ・下地は、可動式回転軸仕様(Y方向可動対策)。 ・カバーはビス止め方式とし、嵌合方式は不可とする。 又、カバーは2枚パネル方式とし、1枚パネル方式は不可とする。 ・外面に於いては、変位時に壁かでも隙間を生じさせない事(よって、1枚パネル方式は不可) ※上記条件厳守のこと 	・ジョイントは本体両面の差込み方式(印刷方式)とし、ジョイント材使用は不可とする。 ・下地は、可動式回転軸仕様(Y方向可動対策)。 ・カバーはビス止め方式とし、嵌合方式は不可とする。 又、カバーは2枚パネル方式とし、1枚パネル方式は不可とする。 ・外面に於いては、変位時に壁かでも隙間を生じさせない事(よって、1枚パネル方式は不可) ※上記条件厳守のこと 					
8 軒天用 SUS304 t=1.0 HL (DBCN 200-50)	S=1/7	9 軒天用 SUS304 t=1.0 HL (DBCN 200-50)	S=1/7	10 床用 SUS304 t=3.0 (P-1(U2H-AF)・254"・3"・t=4.0 HL (UF 200-50)	S=1/7	11 床用 SUS304 t=3.0 (P-1(U2H-AF)・254"・3"・t=4.0 HL (UF-AF 200-50)	S=1/7	12 床用 SUS304 t=3.0 (P-1(U2H-AF)・254"・3"・t=4.0 HL (UF-AF 200-50)	S=1/7
・カバーはビス止め方式とし、嵌合方式は不可とする ・非破壊端末アジャスト装置付きとする(Y方向への変位量確保) ・単純な片側固定方式にはしない事(Z方向可動時に隙間が生ずる事のない事・カバーにたわみが発生しない事) ※上記条件厳守のこと 	・カバーはビス止め方式とし、嵌合方式は不可とする ・非破壊端末アジャスト装置付きとする(Y方向への変位量確保) ・単純な片側固定方式にはしない事(Z方向可動時に隙間が生ずる事のない事・カバーにたわみが発生しない事) ※上記条件厳守のこと 	・非破壊端末アジャスト装置付きとする ・スライドカバーの接点はステンレスとし、アルミ及びゴム系は不可とする(荷重はステンレス製シャフトにて受ける事とする) ・止水シートは、Y方向可動用レール使用の事 (Y方向可動時にゴムを破断させない事) ※上記条件厳守のこと 	・非破壊端末アジャスト装置付きとする ・スライドカバーの接点はステンレスとし、アルミ及びゴム系は不可とする(荷重はステンレス製シャフトにて受ける事とする) ・止水シートは、Y方向可動用レール使用の事 (Y方向可動時にゴムを破断させない事) ※上記条件厳守のこと 	・非破壊端末アジャスト装置付きとする ・スライドカバーの接点はステンレスとし、アルミ及びゴム系は不可とする(荷重はステンレス製シャフトにて受ける事とする) ※上記条件厳守のこと 					
13 天井用 SUS304 t=1.0 HL (DBC 200-50)	S=1/7	14 天井用 SUS304 t=1.0 HL (DBC 200-50)	S=1/7	15 内壁用 SUS304 t=1.0 HL (DB 200-50)	S=1/7	16 内壁用 SUS304 t=1.0 HL (DB 200-50)	S=1/7	屋上小口部 納まり	
・カバーはビス止め方式とし、嵌合方式は不可とする ・非破壊端末アジャスト装置付きとする(Y方向への変位量確保) ・単純な片側固定方式にはしない事(Z方向可動時に隙間が生ずる事のない事・カバーにたわみが発生しない事) ※上記条件厳守のこと 	・カバーはビス止め方式とし、嵌合方式は不可とする ・非破壊端末アジャスト装置付きとする(Y方向への変位量確保) ・単純な片側固定方式にはしない事(Z方向可動時に隙間が生ずる事のない事・カバーにたわみが発生しない事) ※上記条件厳守のこと 	・カバーはビス止め方式とし、嵌合方式は不可とする ・非破壊端末アジャスト装置付きとする(Y方向への変位量確保) ・単純な片側固定方式にはしない事(Y方向可動時に隙間が生ずる事のない事・カバーにたわみが発生しない事) ※上記条件厳守のこと 	・カバーはビス止め方式とし、嵌合方式は不可とする ・非破壊端末アジャスト装置付きとする(Y方向への変位量確保) ・単純な片側固定方式にはしない事(Y方向可動時に隙間が生ずる事のない事・カバーにたわみが発生しない事) ※上記条件厳守のこと 						
調		目新設計株式会社		NISSHIN SEKKEI		A1:1/7・100 A3:1/14・200		A - 161	
備		三層増設工事第1-518号		一般建築士 No.205708 出口誠樹		設計担当者		2025 - 11	
使						S.C.A.I.E			
						代 表			
						一般建築士 No.205708 出口誠樹			
						一般建築士 No.205708 出口誠樹			
						一般建築士 No			