



附近見取図 S=1/2500 (A1)
S=1/5000 (A3)

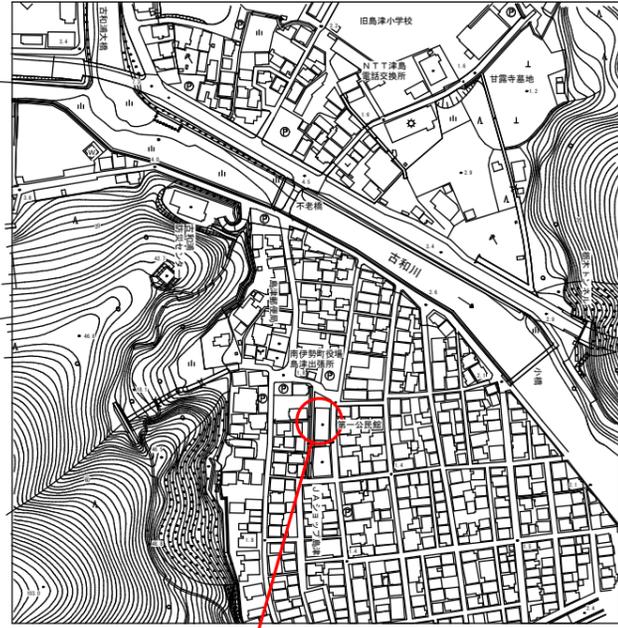

当該場所：三重県度会郡南伊勢町古和浦147

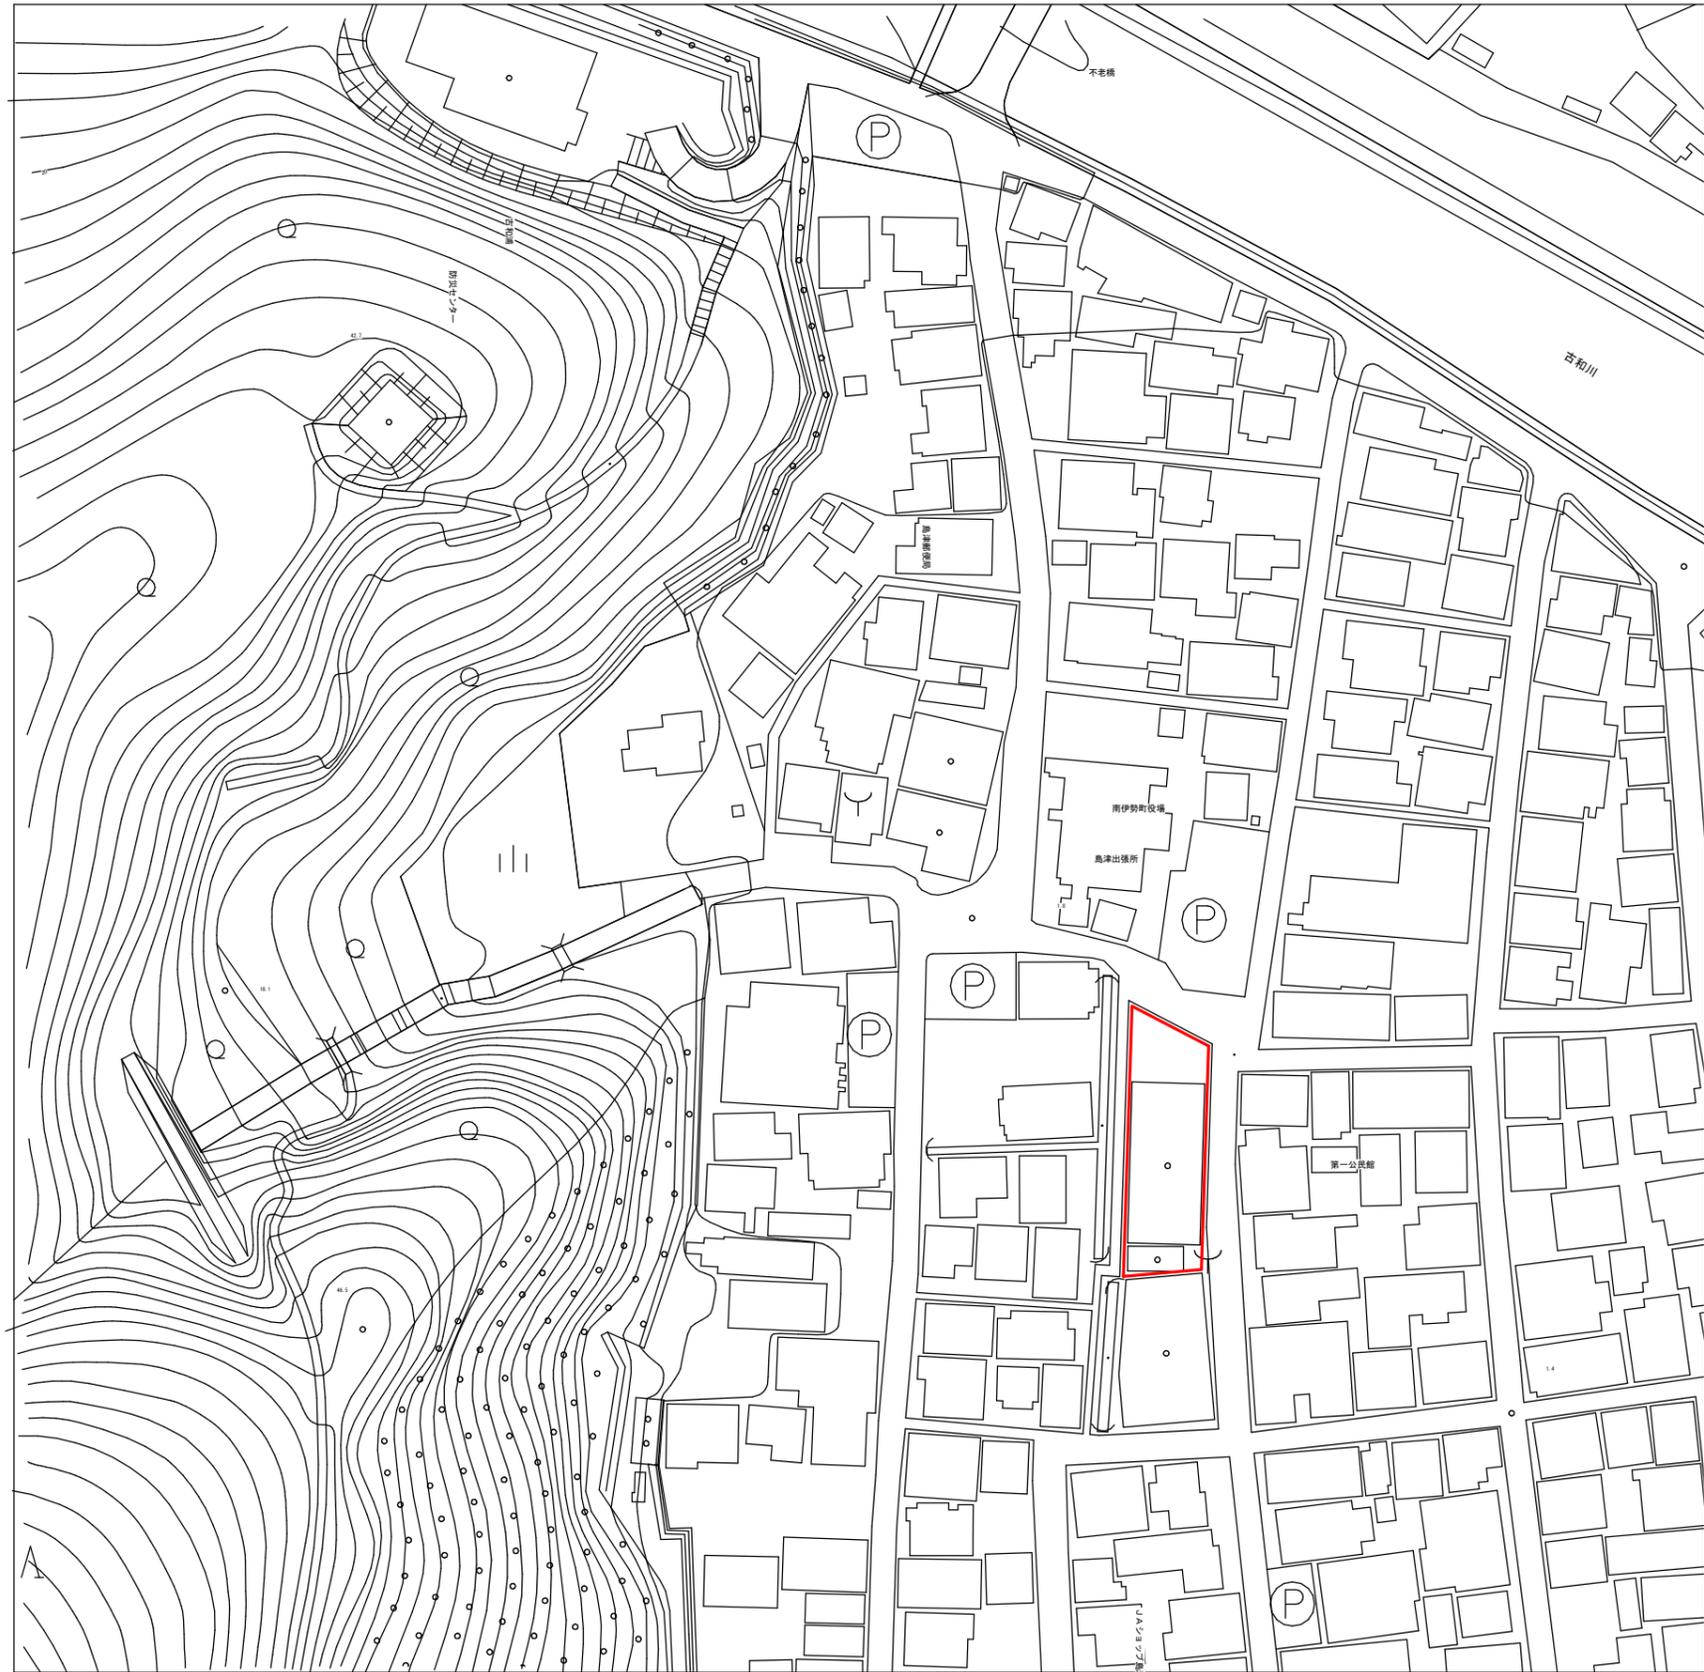

計画平面図 S=1/500 (A1)
S=1/250 (A3)

工事名	(仮称)古和浦コミュニティセンター 基本・実施設計業務委託		
工事場所	南伊勢町 古和浦 地内		
名称	附近見取図 計画平面図		
縮尺	1/2500(A3) 1/5000(A3) 1/500(A1) 1/250(A2)	設計年月日	2025/04/22
工種		設計者	
南伊勢町	図面番号	001	