


一次避難場所（海ぼうず）道路整備工事

家屋解体位置図

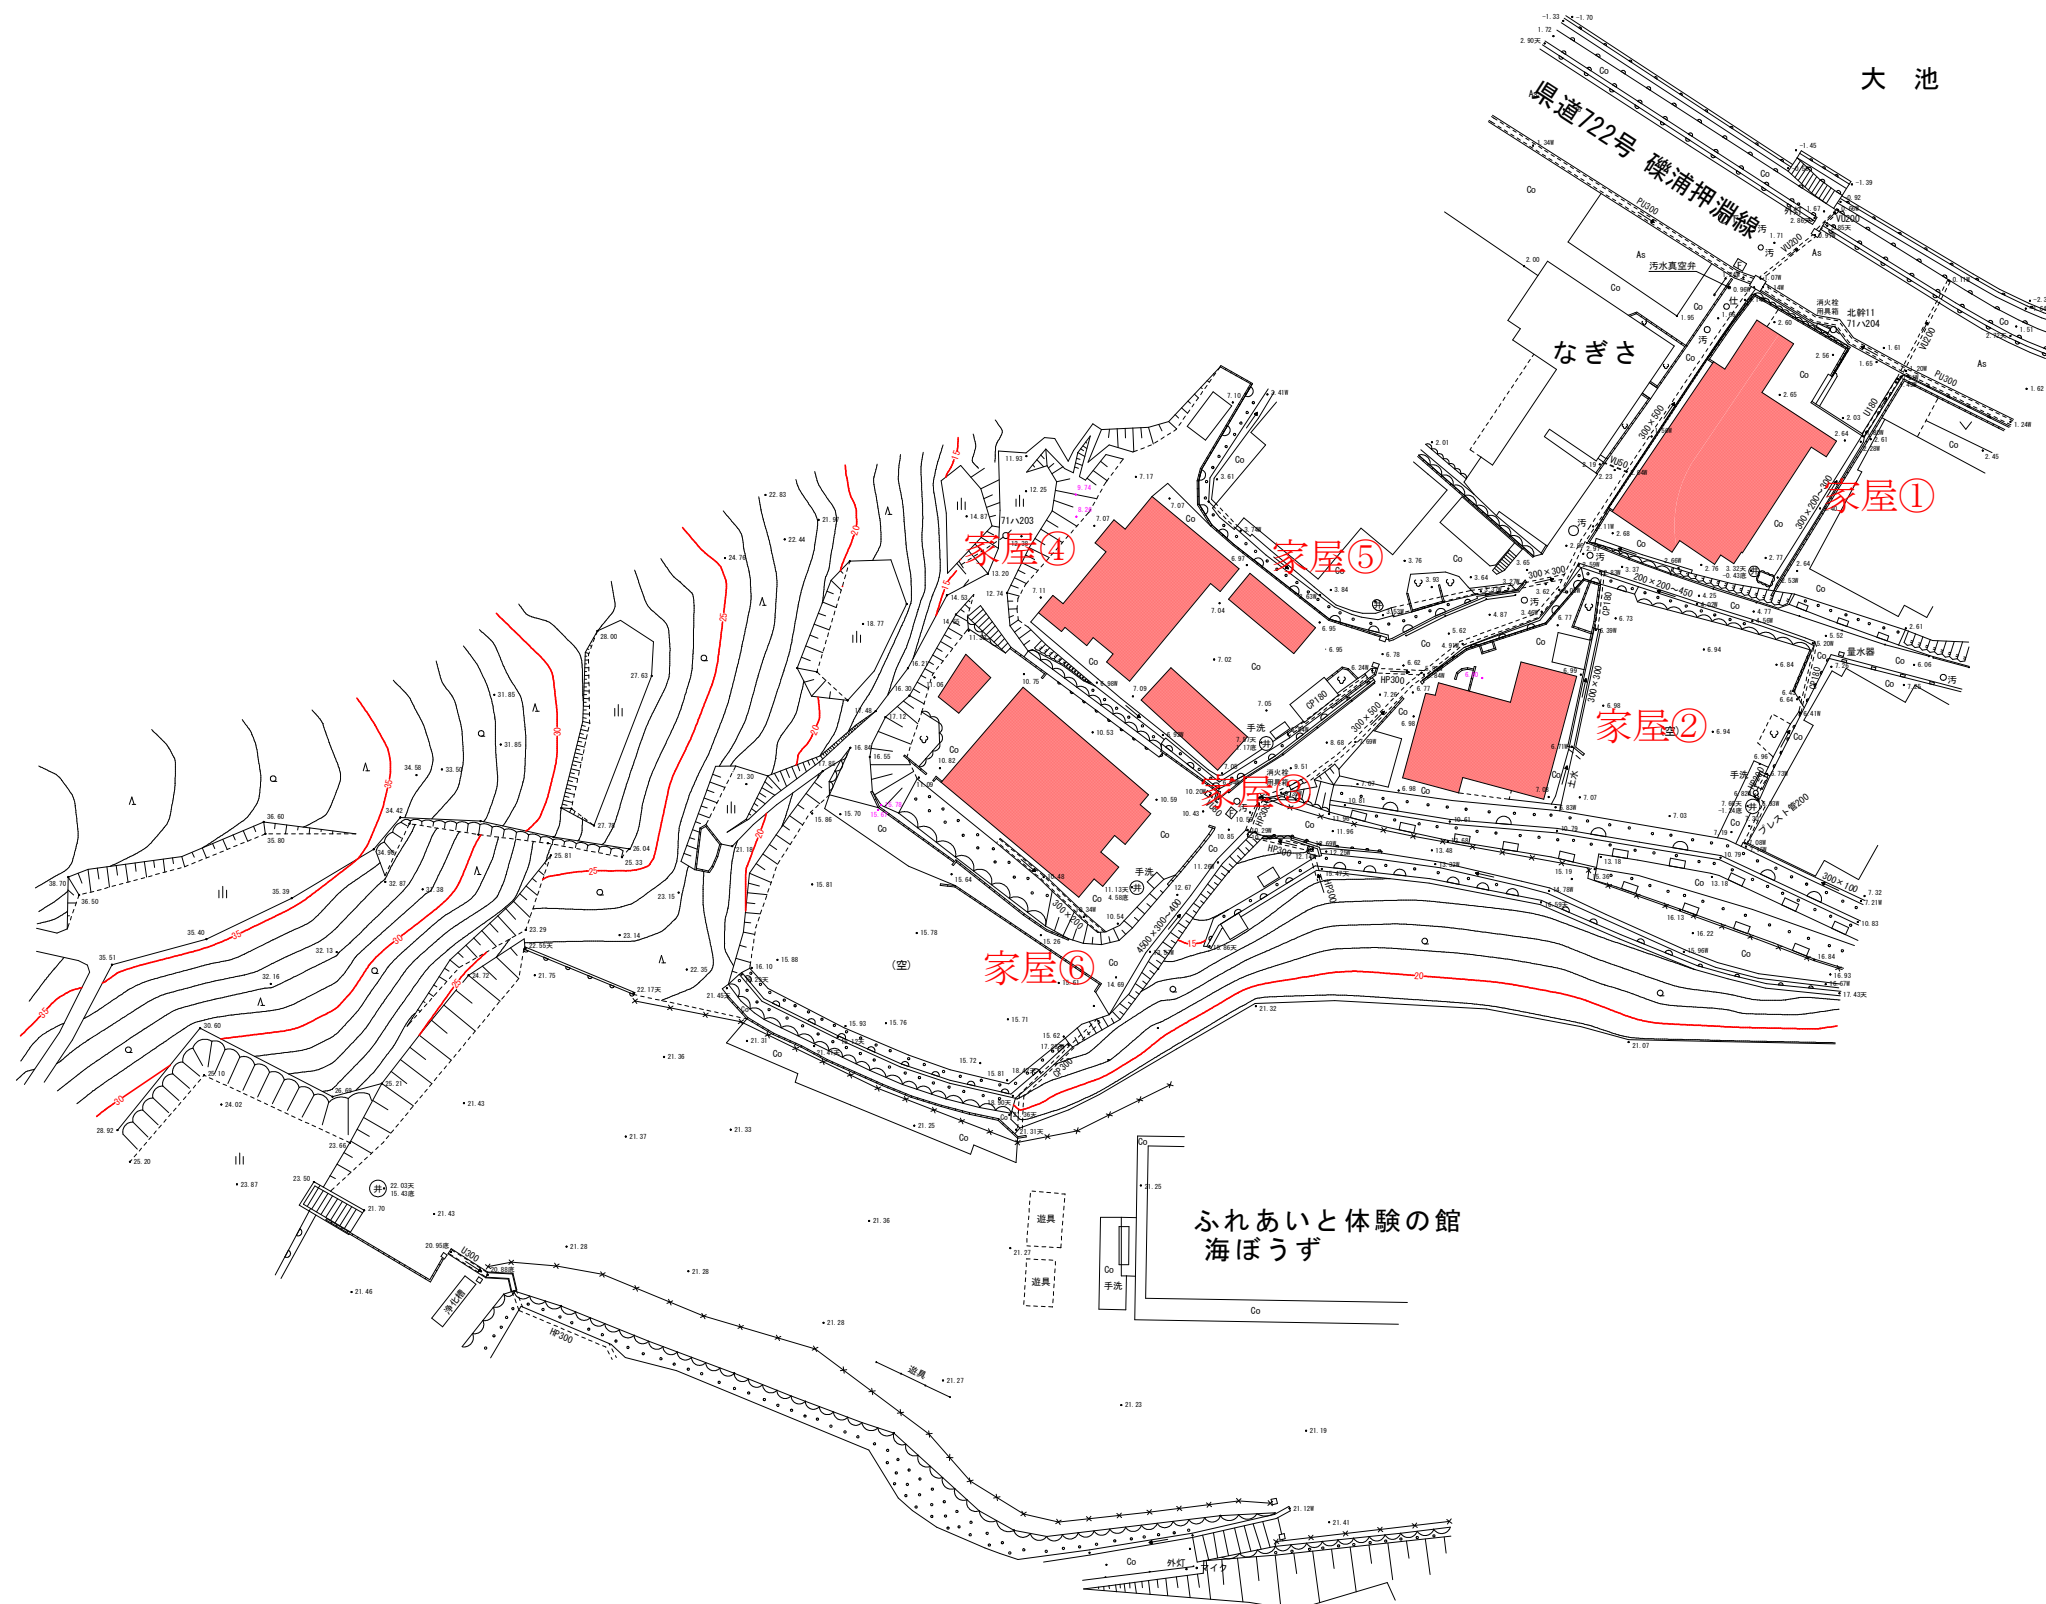

工事名			
図面名	平面図		
作成年月日			
縮尺	1 : 250	図面番号	1 /
会社名			
事業者名	南伊勢町		