

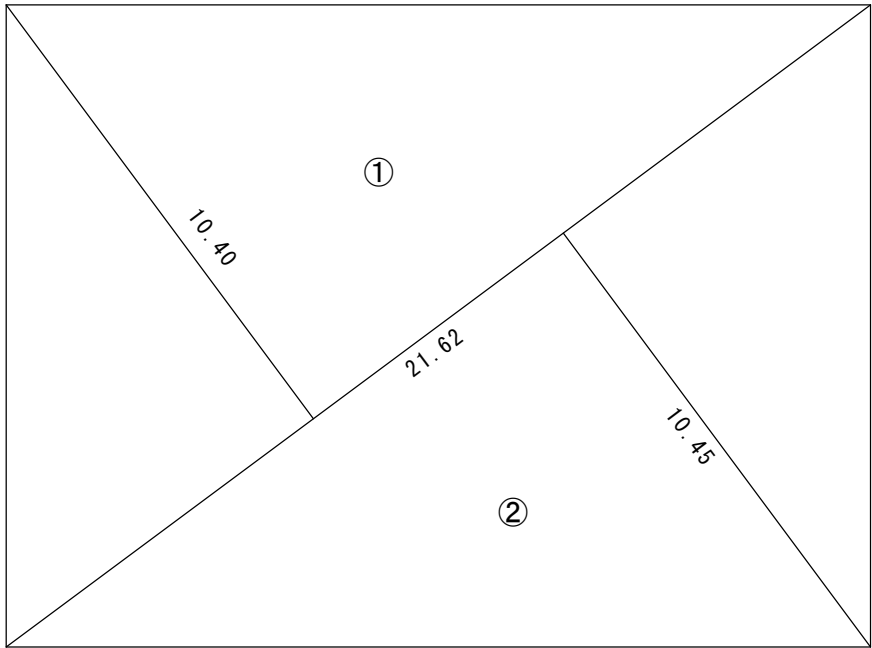
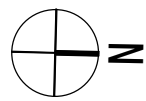


敷地面積図 S=1/150

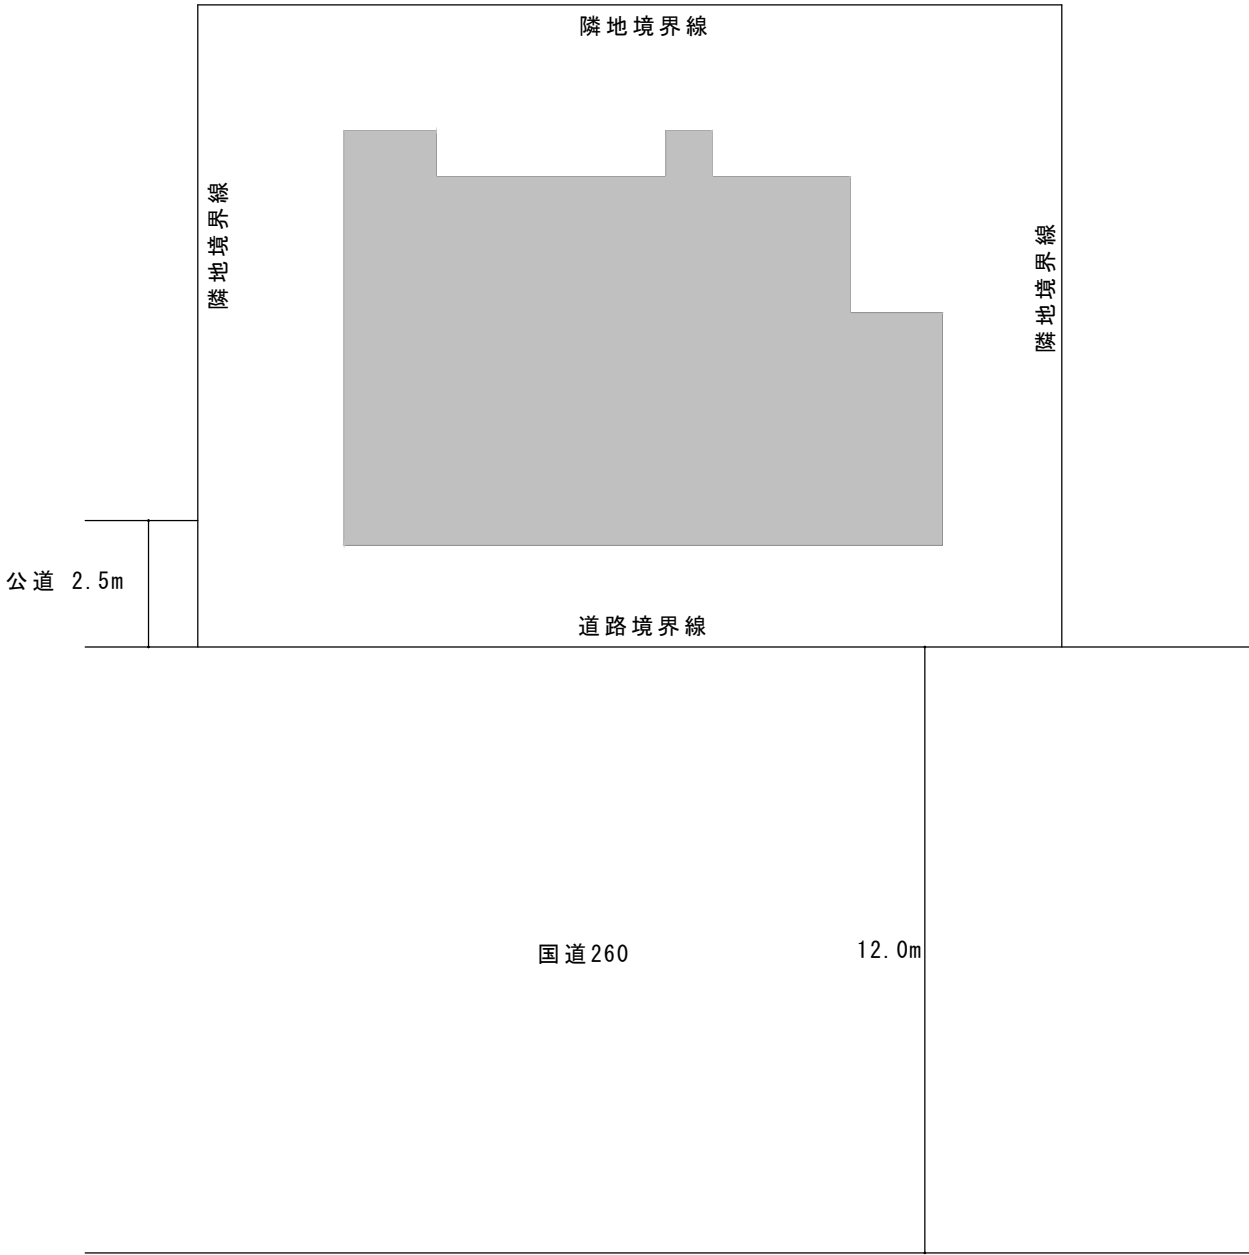

配置図 S=1/150

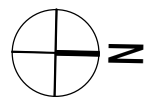


面積求積表 (単位: 平方米)


符 号	底 辺 (m)	高 さ (m)	倍 面 積 (㎡)	面 積 (㎡)
①	21.62	10.40	224.848	112.424
②	21.62	10.45	225.929	112.964
合 計				225.388

		施設名	伊勢路(旧校住)住宅	名称	敷地面積 配置図			設計年月日	
		設置場所	南伊勢町伊勢路1085-1	縮尺	1/150			南伊勢町	


平面図 S=1/100

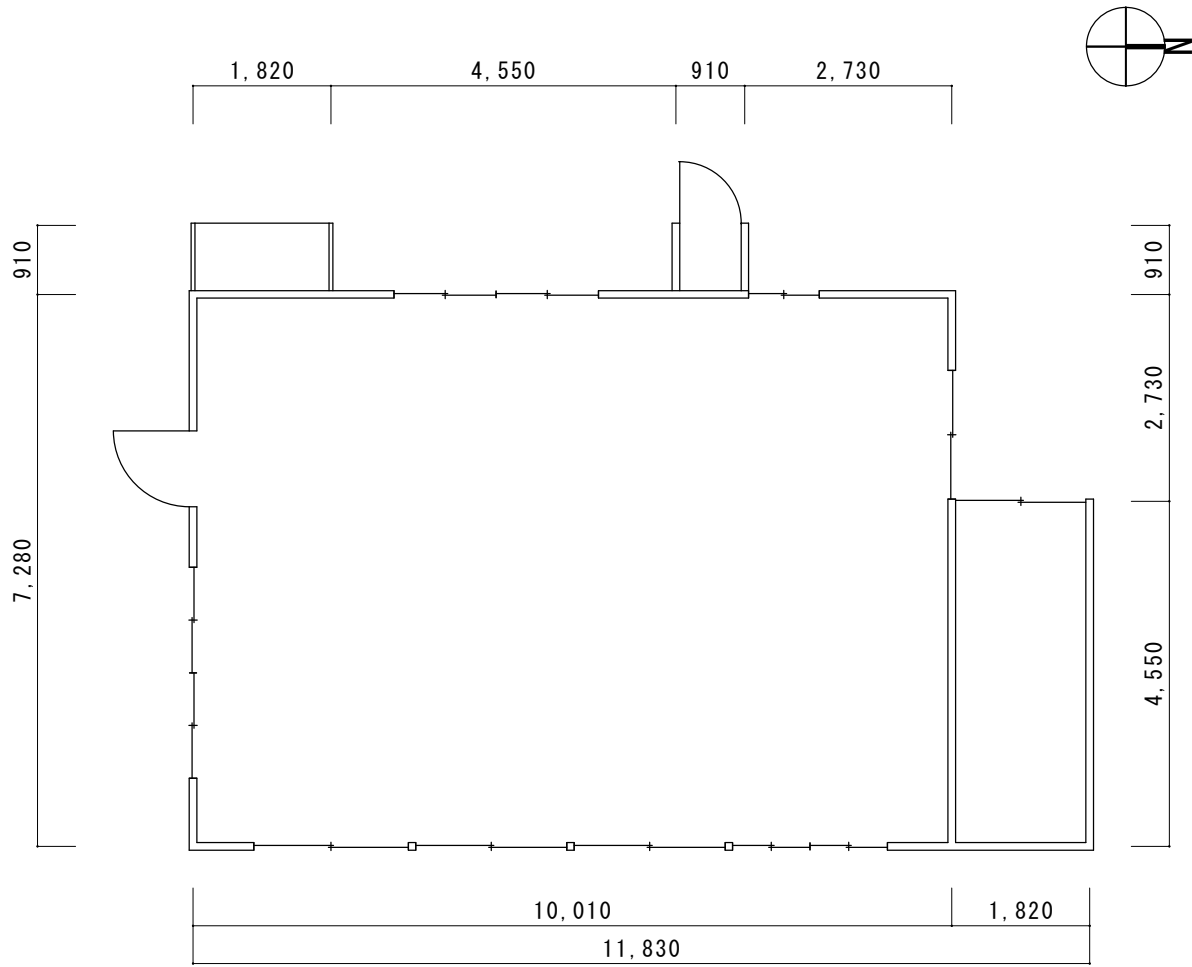


立面図 S=1/100

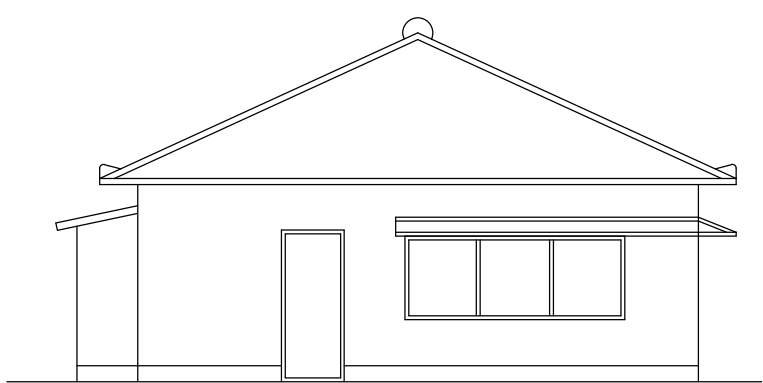


立面図 S=1/100

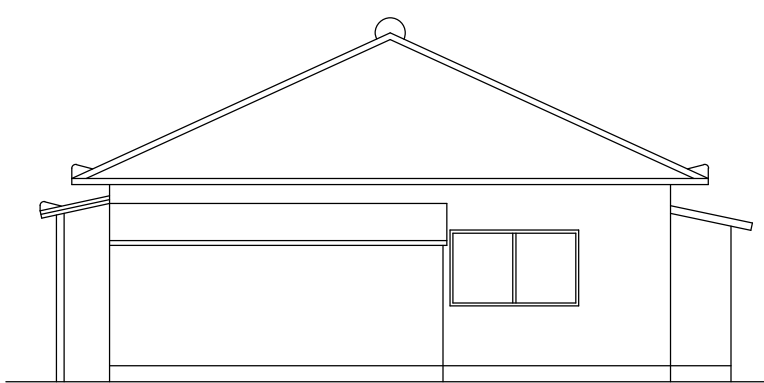

立面図 S=1/100

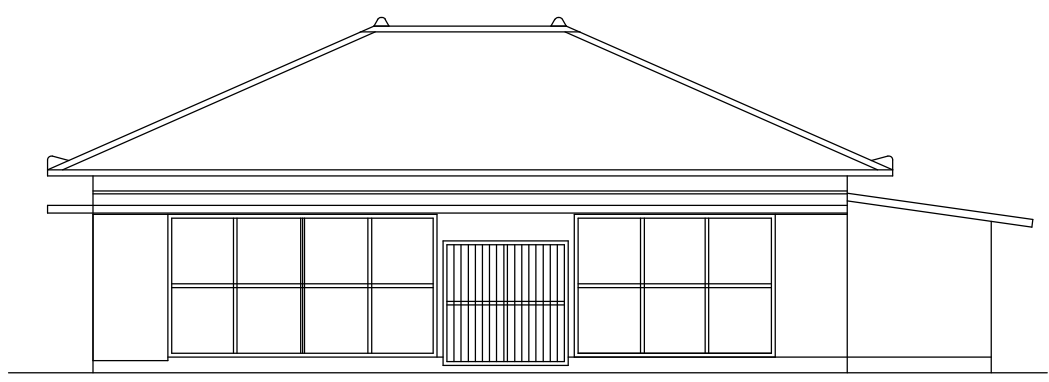

立面図 S=1/100

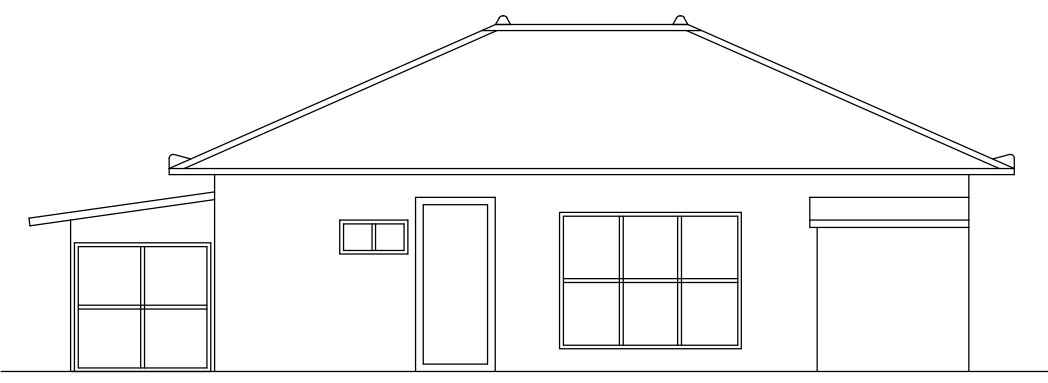

建築面積, 床面積表

記号	距 離 (X)	距 離 (Y)	面 積	
①	10,01	7,28	72,872	
②	1,82	4,55	8,281	
③	1,82	0,91	0,182	
④	0,91	0,91	0,828	
合計			82,092	

		施設名	伊勢路(旧校住)住宅	名称	1階平面図 立面図			設計年月日	
		設置場所	南伊勢町伊勢路1085-1	縮尺	1/100			南伊勢町	

