


令和8年度


町営住宅五ヶ所団地前田Aストック改善工事

既設参考図面

北側立面図 S=1/100

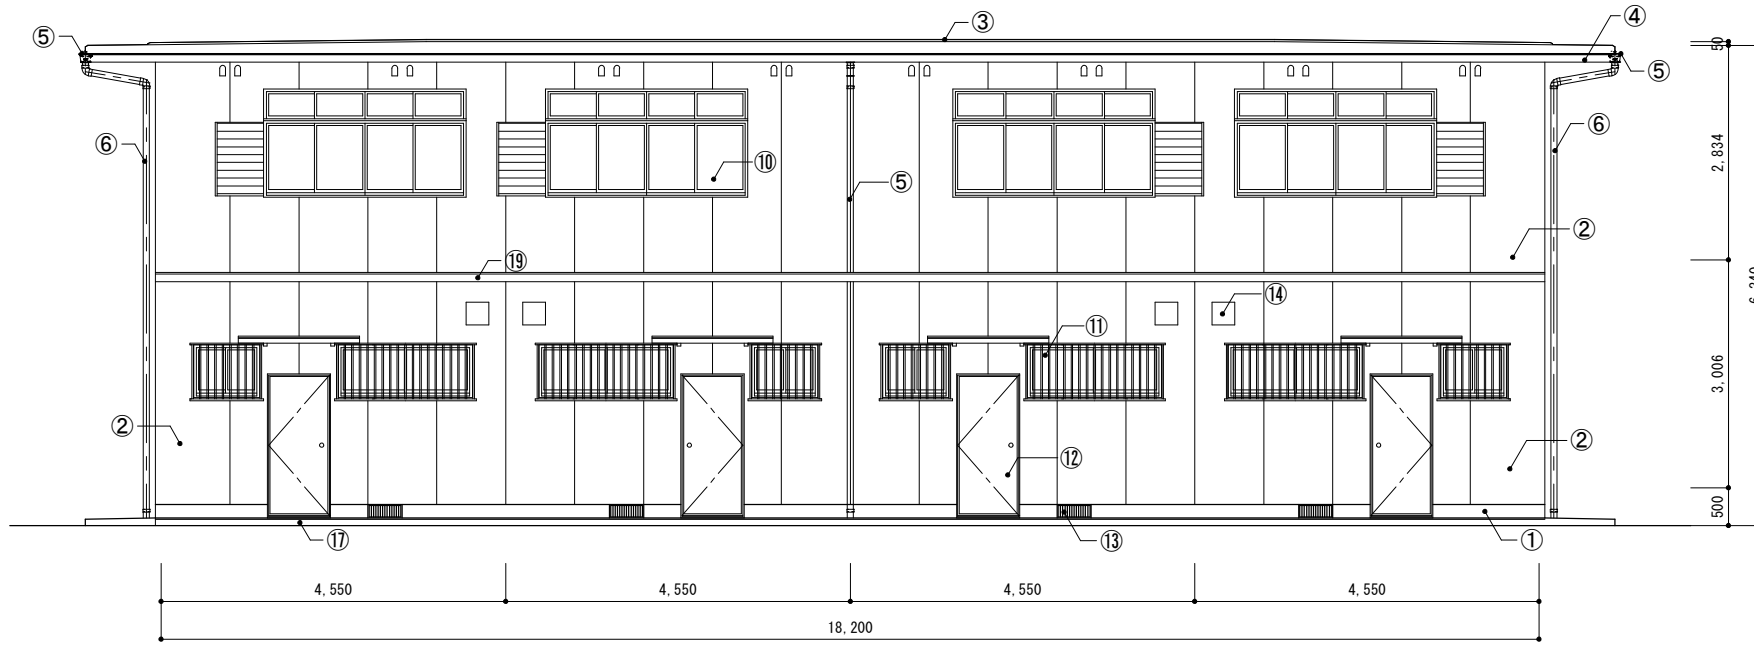


西側立面図 S=1/100

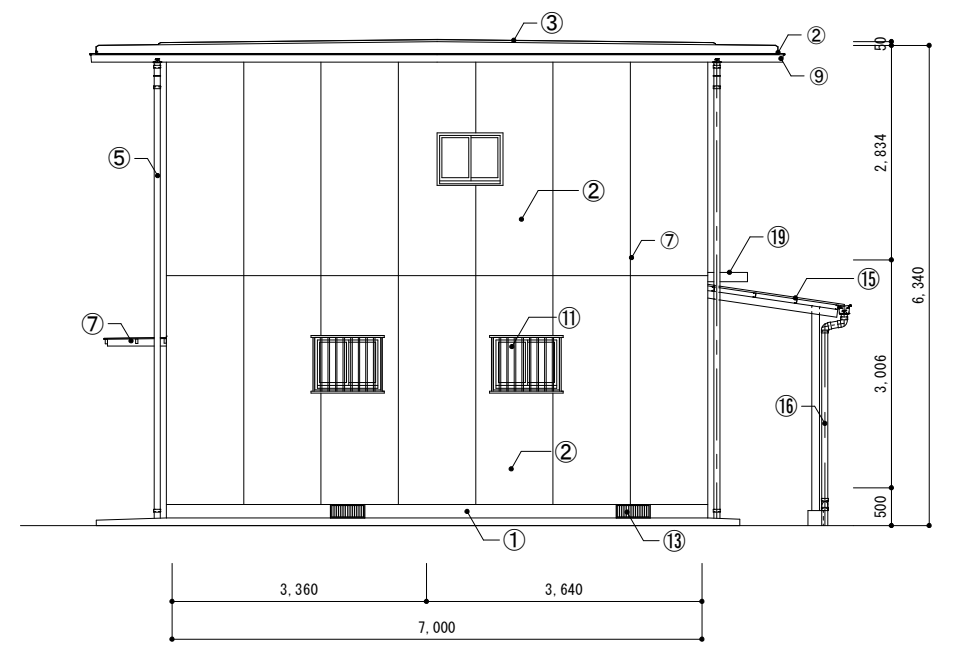

南側立面図 S=1/100



東側立面図 S=1/100

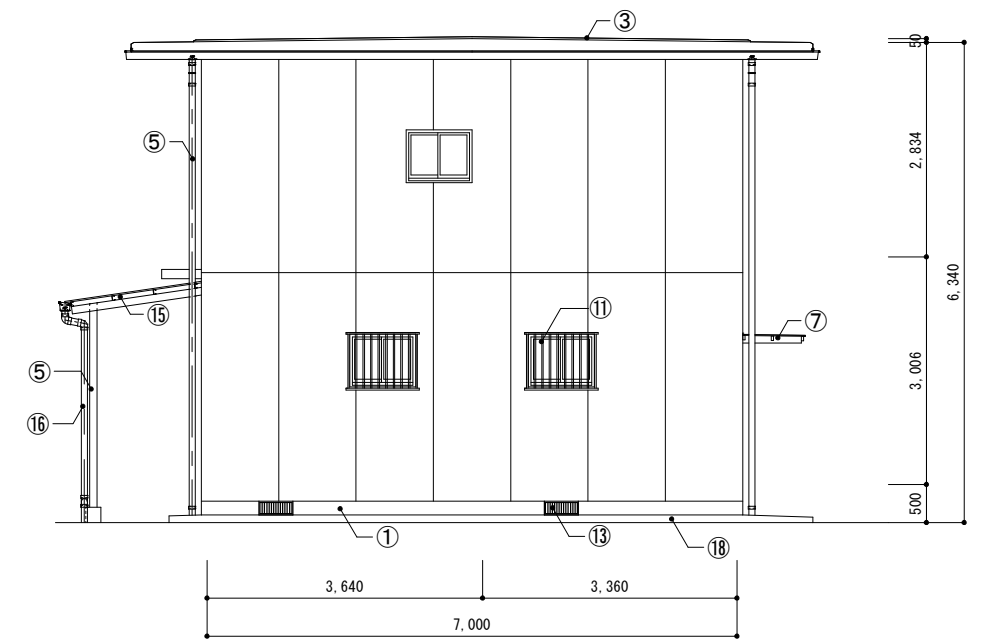

外部仕上表

①	腰:モルタル塗 金コテ	⑥	縦樋:塩ビφ75	⑪	引違硝子窓:格子付	⑯	鉄部表し:SOP塗
②	外壁:防水型複層塗吹付(アクリル)	⑦	庇:亜鉛引鉄板t0.4 SOP塗	⑫	玄関鋼製片開戸	⑰	ホーチ:モルタル塗 金コテ
③	屋根:シート防水	⑧	引違硝子窓 雨戸 手摺付	⑬	床下換気孔	⑱	犬走り:モルタル塗 金コテ
④	軒天:AEP塗	⑨	引違硝子戸 雨戸付	⑭	換気フード:OP塗	⑲	庇:塗膜防水(ウレタン)
⑤	軒樋:塩ビφ120	⑩	引違硝子窓:雨戸付	⑮	下屋屋根:ホリカホント 波型	⑳	

施設名

五ヶ所団地(前田A)

名称

立面図

設計年月日


設置場所

南伊勢町五ヶ所浦4066

縮尺

1/100

南伊勢町

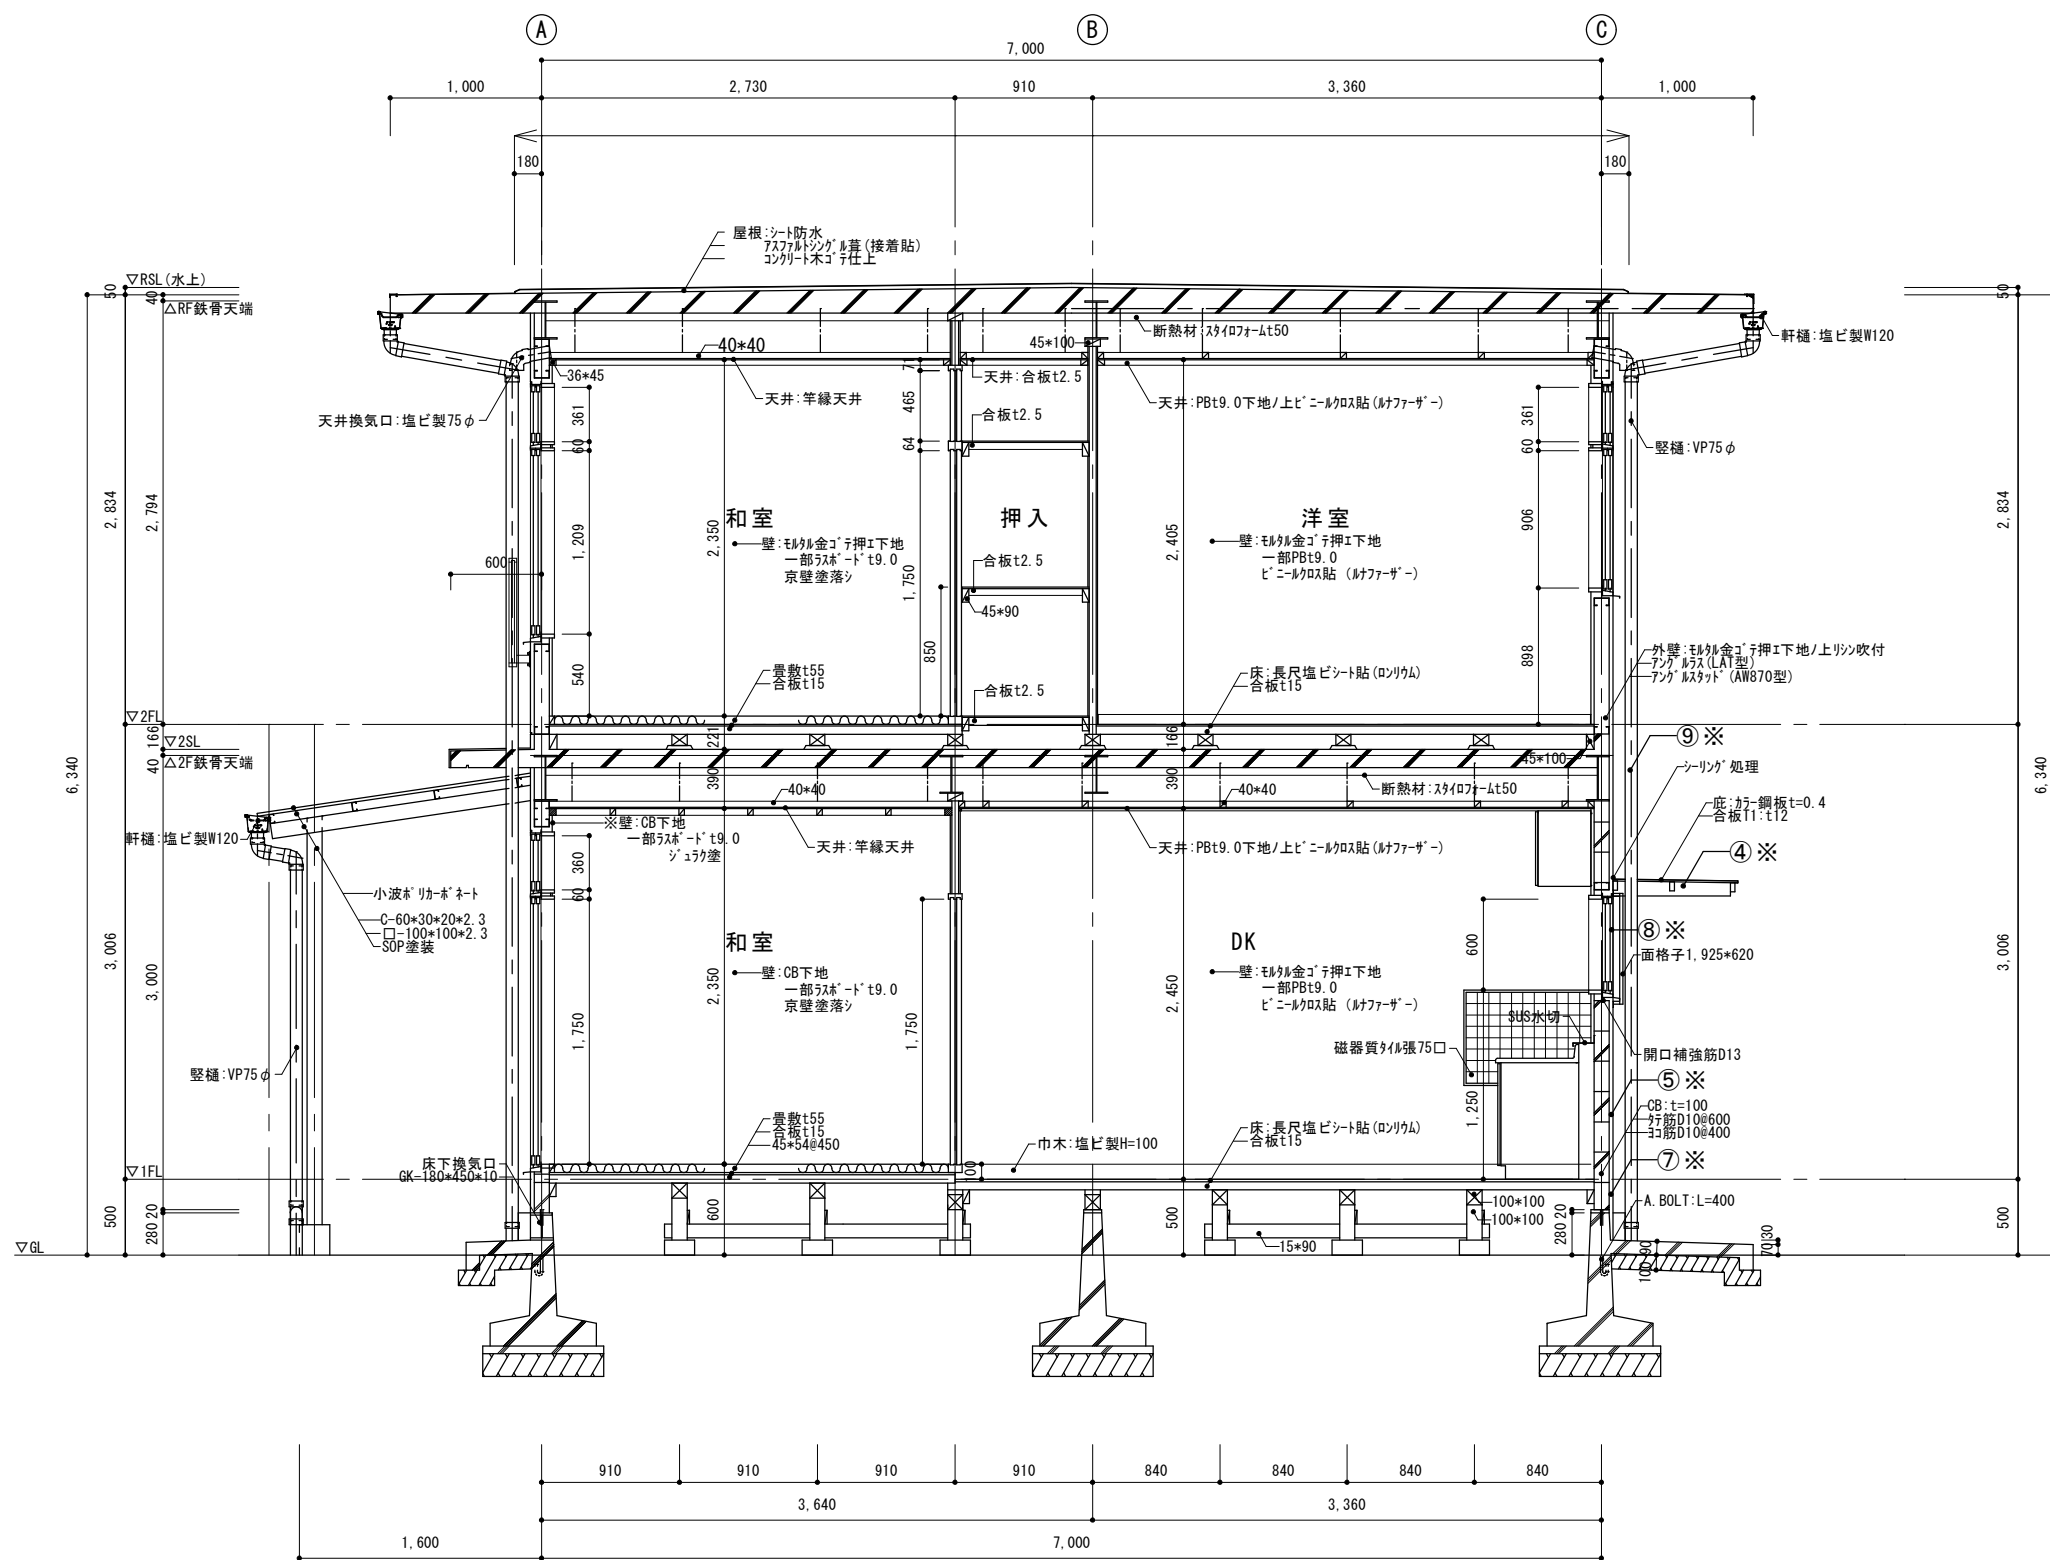

施設名	五ヶ所団地(前田A)	名称	矩計詳細図		設計年月日
設置場所	南伊勢町五ヶ所浦4066	縮尺	1/50		南伊勢町