

旧宿田曾小学校校舎 1階施工箇所



簡易調理室
54.0m²

宿直室
20.2m²


事務室
64.8m²

更衣室機能移設先
38.9m²

1階 平面図 S:1/300

工事場所 南伊勢町 田舎浦 地内			
名称	宿田曾小学校 1階 平面図		
縮尺		設計年月日	
工種		設計者	
南伊勢町		図面番	


旧宿田曾小学校校舎 2階施工箇所

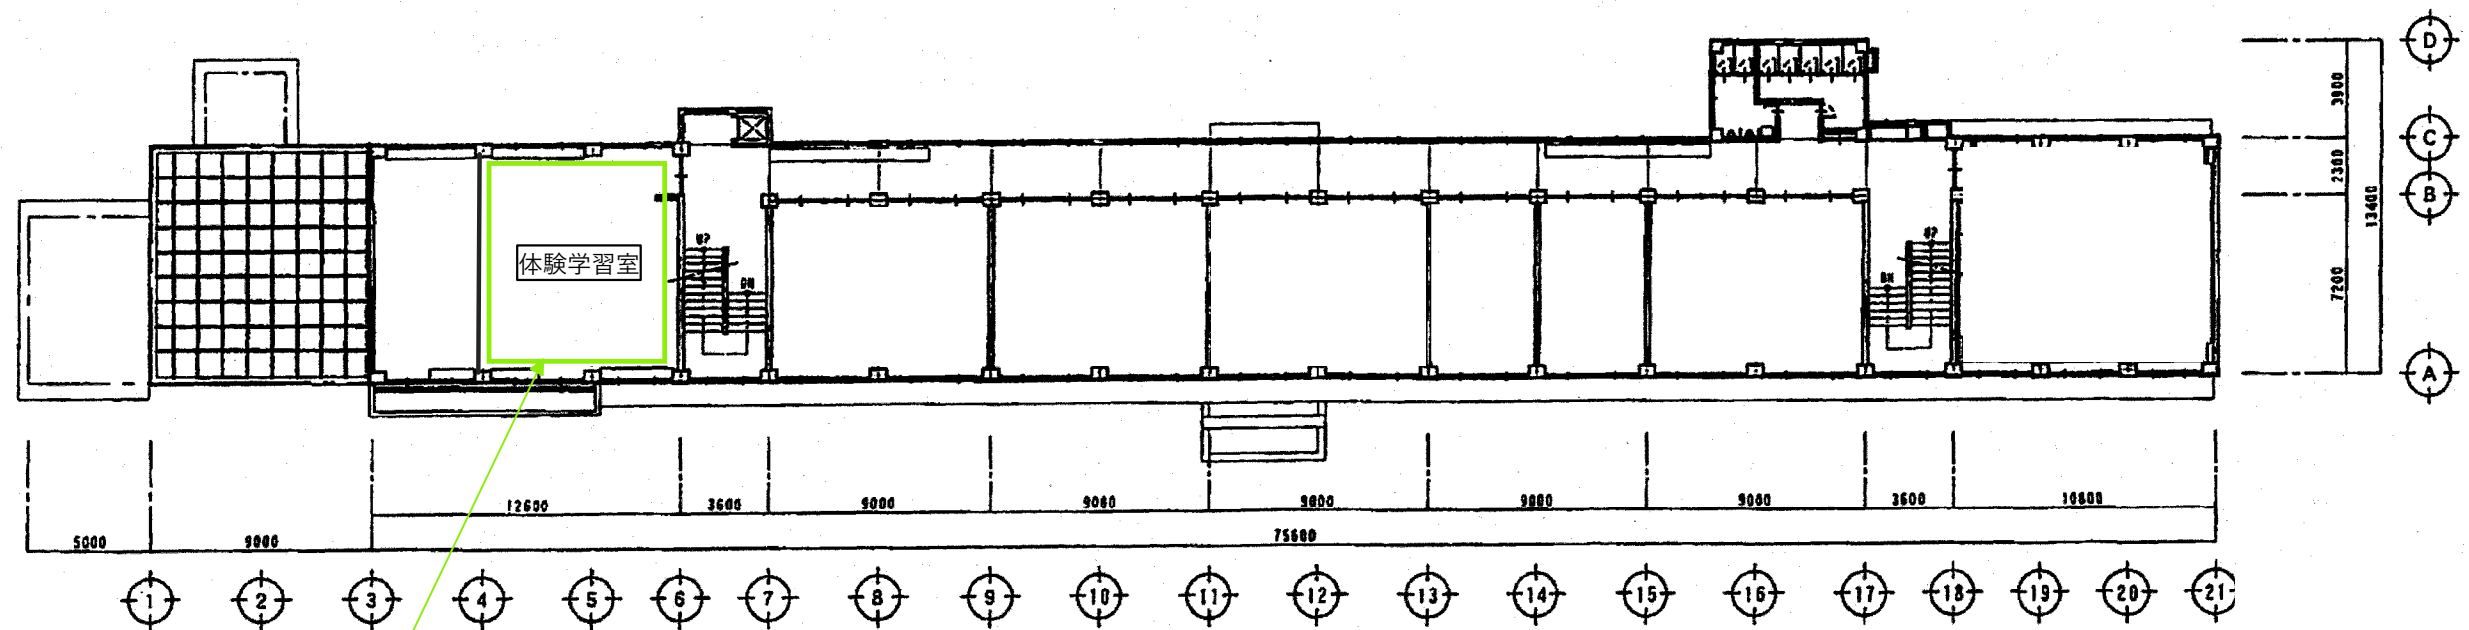

2階 平面図 S:1/300

体験学習室
32.4m²

工事場所		南伊勢町 田曾浦 地内	
名称	宿田曾小学校 2階 平面図, 3階 平面図		
縮尺		設計年月日	
工種		設計者	
南伊勢町		図面番号	

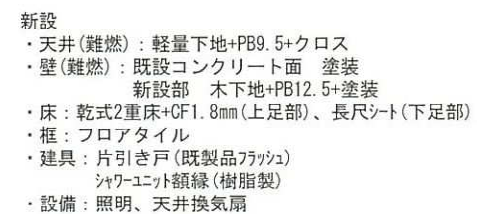

訂 正					MAN	DES	DRA	工事名 旧宿田曽小学校増築部分解体に伴う機能復旧工事 図面名 平面図、断面図	図面作者 年月日 2026/09/17 縮 尺 1/50 No.	
	最終訂正日									