


立面図 1/100


外部・内部仕上表

部位	現況仕上	変更
屋根	カラーベスト	トップコート塗り
外壁	リシン吹付・タイル・木部塗装	リシン吹付・木部塗装替え
天井	リシン吹付・木部塗装	リシン吹付・木部塗装替え
壁	塗装	塗装替え
床	100角タイル	一部補修
ブース	ポリ合板	高圧メラミン化粧板新設 (SUS脚)
設備	洋便器4台	CS232B, SH232BA, TC300 (男女), TC1R (多)
	小便器2台	UFH500, TG600PN
	手洗器4台	L30DM, T205QFRC, T22BP
	紙巻器4ヶ	YH50
	化粧鏡3枚 (外は無)	YM3545A
	手摺	T113BP22, T113BL9

※既設器具等は撤去・処分とする

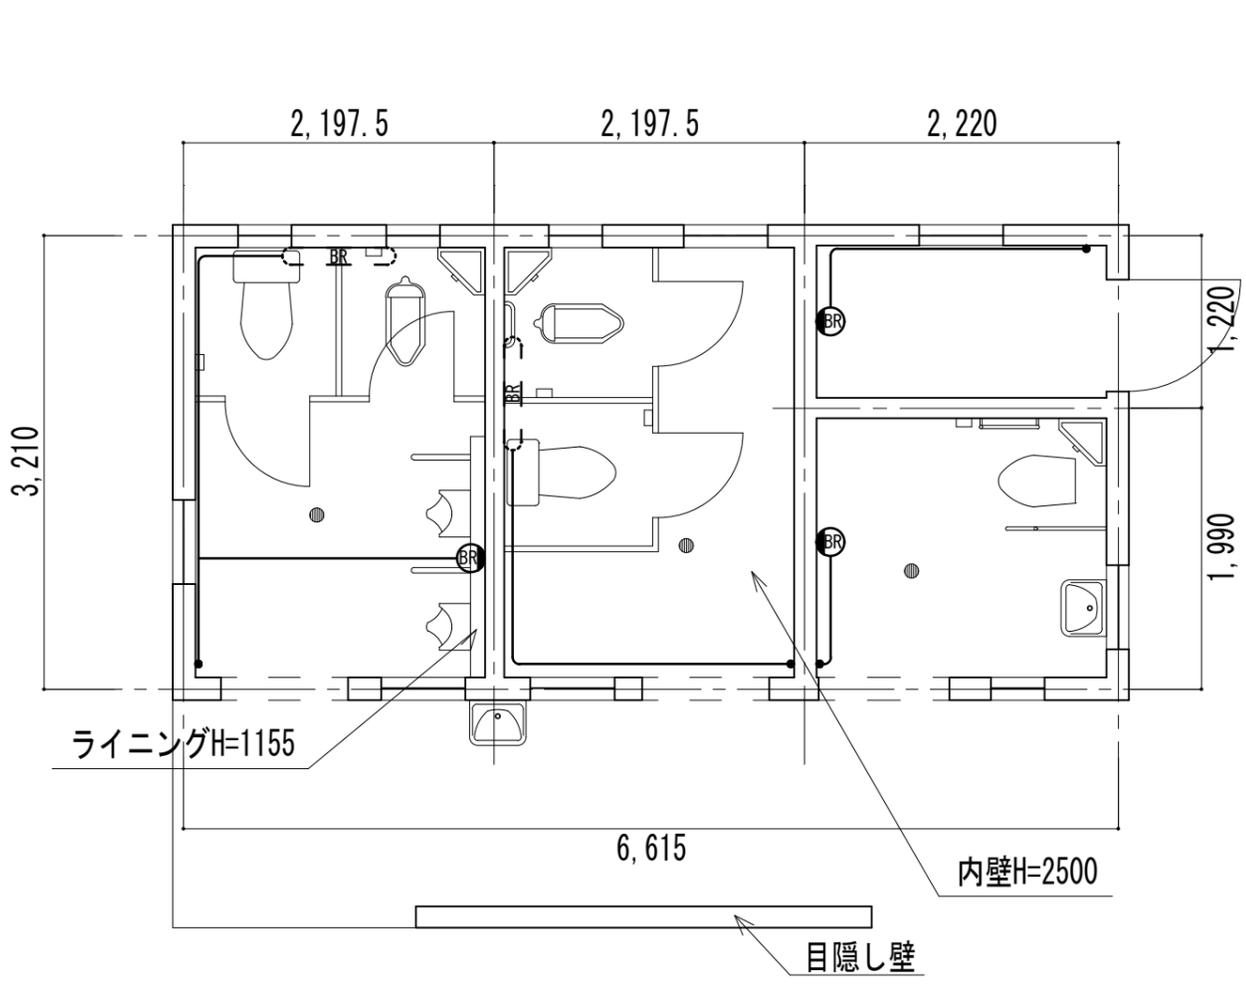

現況平面図 1/50

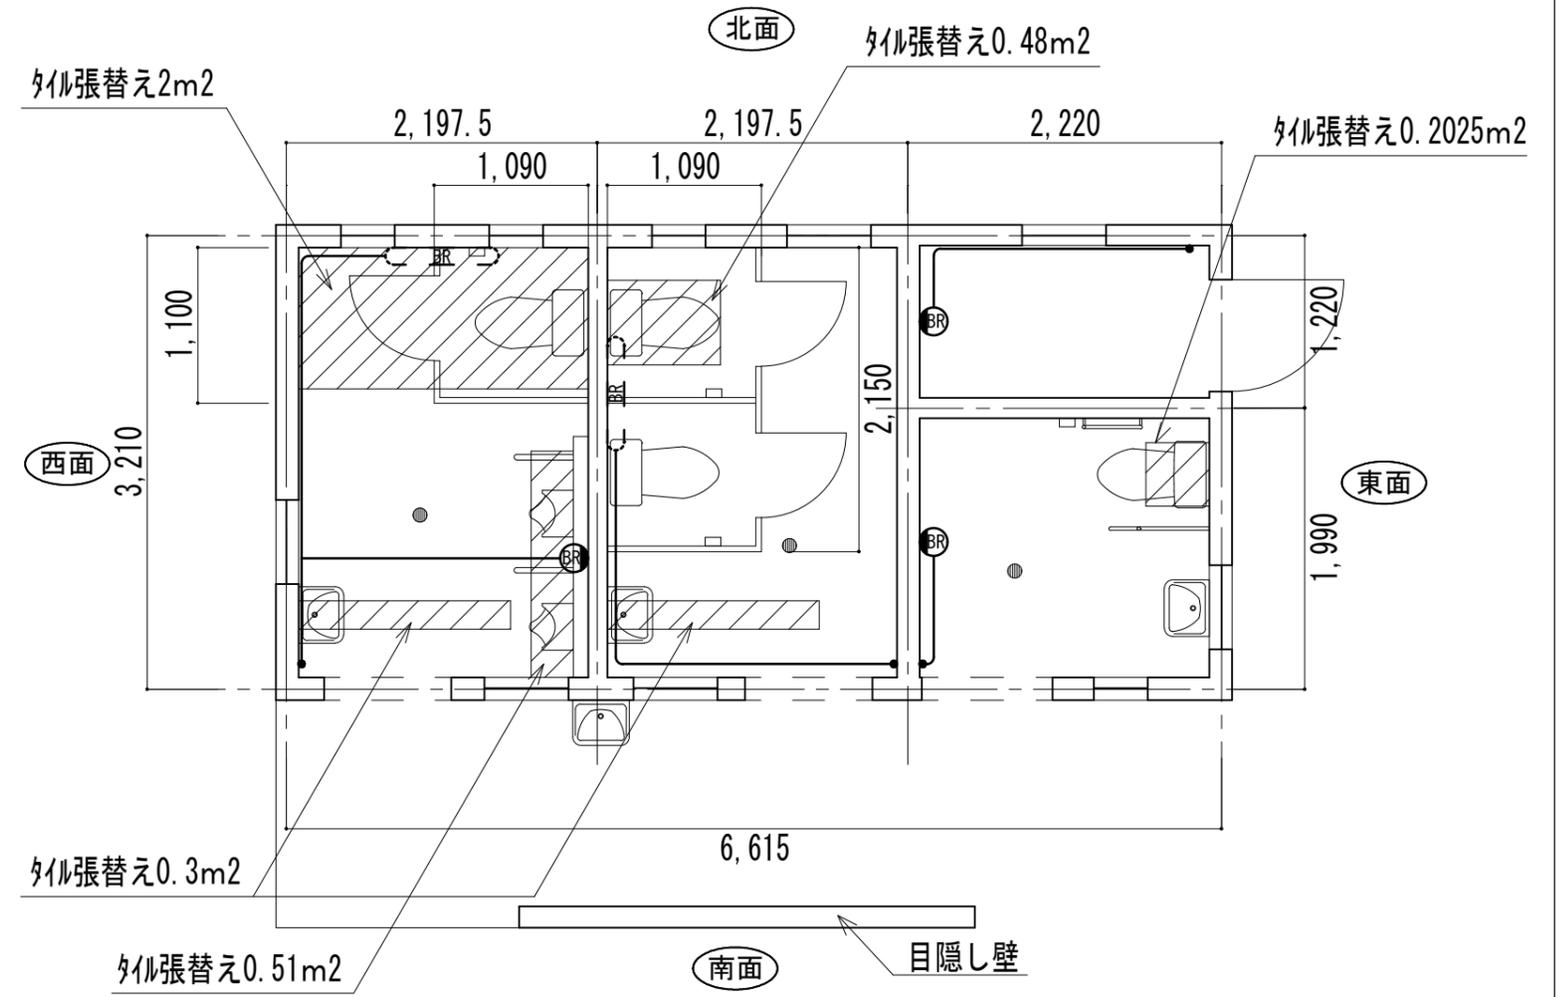

改修平面図 1/50