

工事費積算参考資料

本資料は、入札参加者の適切な見積に資するため、発注者が用いた積算資料を参考として掲示するものであり、契約書第1条の設計図書ではありません。

従いまして、請負契約上の拘束力を生じるものではなく、受注者は、施工条件及び地質条件等を十分考慮して、仮設、施工方法及び安全対策等、工事目的物を完成するための一切の手段について、設計図書に特別な定めがある場合を除き受注者の責任において定めるものとします。

なお、本資料の有効期限は、この工事の入札日までとします。

|      |             |
|------|-------------|
| 施行番号 | 令和8年度       |
| 工事番号 | 第3-1号       |
| 工事名  | 宿田曾漁港舗装整備工事 |

|         |         |            |                                |
|---------|---------|------------|--------------------------------|
| 単価適用日   |         | 令和8年7月1日   |                                |
| 積算基準適用版 |         |            |                                |
| 一般材料地区  |         | Q00：伊勢5    |                                |
| 適用単価地区  | 生コン     | Q01：伊勢D    |                                |
|         | 石材      | Q01：伊勢5    |                                |
| 諸経費情報   | -----   | I C T補正    | しない                            |
|         |         | 週休2日制の補正   | しない                            |
|         | 共通仮設費   | 主たる工種      | 06：舗装工事                        |
|         |         | 施工地域補正     | 補正無し（地方部 施工場所が一般交通等の影響を受けない場合） |
|         |         | 対象支給品費     | －                              |
|         |         | 無償貸与機械等評価額 | －                              |
|         | 現場環境改善費 | 計上の有無      | しない                            |
|         |         | 市街地補正      | －                              |

|                       |        |            |                                |
|-----------------------|--------|------------|--------------------------------|
| 諸<br>経<br>費<br>情<br>報 | 現場管理費  | 施工地域補正     | 補正無し（地方部 施工場所が一般交通等の影響を受けない場合） |
|                       |        | 緊急工事補正     | しない                            |
|                       |        | 砂防・地滑り工事補正 | しない                            |
|                       |        | 対象支給品費     | -                              |
|                       |        | 無償貸与機械等評価額 | -                              |
|                       | 一般管理費等 | 財団法人等の補正   | しない                            |
|                       |        | 前払金割合による補正 | 25%を超え35%以下                    |
|                       |        | 契約保証に係る補正  | 発注者が金銭的保証を必要とする場合              |
|                       |        |            |                                |
|                       |        |            |                                |
(直接工事費計上分)

別添の「設計内訳書」、「1次単価表」等によります。

※「設計内訳書」、「1次単価表」等に記載している機械の機種など（仕様書に明示している機種を除く）は、当該機種を指定するものではなく、発注者が積算上用いた条件を明示しています。

その他

(共通仮設費計上分)

※「設計内訳書」、「1次単価表」等に記載している機械の機種など（仕様書に明示している機種を除く）は、当該機種を指定するものではなく、発注者が積算上用いた条件を明示しています。

1. 運搬費

|        |             |
|--------|-------------|
| 運搬費の計上 | あ　り　・　（な　し） |
|        |             |

2. 準備費

|        |             |
|--------|-------------|
| 準備費の計上 | あ　り　・　（な　し） |
|        |             |

3. 事業損失防止施設費

|              |               |
|--------------|---------------|
| 事業損失防止施設費の計上 | あ り ・ ( な し ) |
|              |               |

4. 安全費

|        |               |
|--------|---------------|
| 安全費の計上 | あ り ・ ( な し ) |
|        |               |

5. 役務費

|        |               |
|--------|---------------|
| 役務費の計上 | あ り ・ ( な し ) |
|        |               |

6. 技術管理費

|          |               |
|----------|---------------|
| 技術管理費の計上 | あ り ・ ( な し ) |
|          |               |

7. 営繕費

|        |               |
|--------|---------------|
| 営繕費の計上 | あ り ・ ( な し ) |
|        |               |

(諸経費全般)

1. 支給品費の取り扱い

|     |               |
|-----|---------------|
| 支給品 | あ り ・ ( な し ) |
|     |               |

2. 処分費の取り扱い

|          |               |
|----------|---------------|
| 処分費の控除   | あ り ・ ( な し ) |
|          |               |
| その他確認事項等 | あ り ・ な し     |
|          |               |

3. スクラップ評価額の取り扱い

|          |               |
|----------|---------------|
| スクラップ評価額 | あ り ・ ( な し ) |
|          |               |

|                                                  |                       |           |   |      |   |           |      |    |    |    |    |   |
|--------------------------------------------------|-----------------------|-----------|---|------|---|-----------|------|----|----|----|----|---|
| 令和 8 年度                                          | 第3-1号                 | 工 事 仕 様 書 |   |      |   |           |      |    |    |    |    |   |
| 工 事 名                                            | 宿 田 曾 漁 港 舗 装 整 備 工 事 |           |   |      |   |           |      |    |    |    |    |   |
| 施 工 地 名                                          | 南伊勢町 田曾浦 地内           |           |   |      |   |           | 調査   | 令和 | 年  | 月  | 日  |   |
|                                                  |                       |           |   |      |   |           | 技師   |    | 係  |    |    |   |
| 工 種                                              | 舗装工                   |           |   |      |   |           | 南伊勢町 |    |    |    |    |   |
| 工 費                                              | 金                     | 円也        | { | 工事価格 | 円 | 消費税込相当額   | 円    | 設計 | 令和 | 年  | 月  | 日 |
|                                                  |                       |           |   |      |   |           |      | 設計 |    | 検算 |    |   |
| 工 期                                              | 90日間                  |           | 長 | —    |   | 巾         | —    |    | 設計 |    | 検算 |   |
| 工 事 の 大 要                                        |                       |           |   |      |   | 起 工 の 理 由 |      |    |    |    |    |   |
| 1号箇所<br>舗装工 A=401. 8m2<br>2号箇所<br>舗装工 A=379. 6m2 |                       |           |   |      |   |           |      |    |    |    |    |   |

## 設計総括表

|            |  | 工事名 | 宿田曾漁港舗装整備工事（R8） |    |    | 当 初 | 事業区分 | 道路新設・改築 |    |  |
|------------|--|-----|-----------------|----|----|-----|------|---------|----|--|
|            |  |     |                 |    |    |     | 工事区分 | 舗装      |    |  |
| 工事区分・工種・種別 |  |     | 単位              | 数量 | 単価 | 金額  | 数量増減 | 金額増減    | 摘要 |  |
| 舗装         |  |     | 式               | 1  |    |     |      |         |    |  |
| 舗装工        |  |     | 式               | 1  |    |     |      |         |    |  |
| アスファルト舗装工  |  |     | 式               | 1  |    |     |      |         |    |  |
| 直接工事費      |  |     | 式               | 1  |    |     |      |         |    |  |
| 共通仮設       |  |     | 式               | 1  |    |     |      |         |    |  |
| 共通仮設費（率計上） |  |     | 式               | 1  |    |     |      |         |    |  |
| 純工事費       |  |     | 式               | 1  |    |     |      |         |    |  |
| 現場管理費      |  |     | 式               | 1  |    |     |      |         |    |  |
| 工事原価       |  |     | 式               | 1  |    |     |      |         |    |  |
| 一般管理費等     |  |     | 式               | 1  |    |     |      |         |    |  |
| 工事価格       |  |     | 式               | 1  |    |     |      |         |    |  |
| 消費税相当額     |  |     | 式               | 1  |    |     |      |         |    |  |
| 工事費計       |  |     | 式               | 1  |    |     |      |         |    |  |

## 設計内訳書

| 工事名           | 宿田曾漁港舗装整備工事（R8） | 当 初                                                 | 事業区分 | 道路新設・改築 | 主たる工種 | 舗装工事 |      |      |      |
|---------------|-----------------|-----------------------------------------------------|------|---------|-------|------|------|------|------|
|               |                 |                                                     | 工事区分 | 舗装      | 施工地域  | 補正無し |      |      |      |
| 工事区分・工種・種別・細別 |                 | 規格                                                  | 単位   | 数量      | 単価    | 金額   | 数量増減 | 金額増減 | 摘要   |
| 舗装            |                 |                                                     | 式    | 1       |       |      |      |      |      |
| 舗装工           |                 |                                                     | 式    | 1       |       |      |      |      |      |
| アスファルト舗装工     |                 |                                                     | 式    | 1       |       |      |      |      |      |
| 表層(車道・路肩部)    |                 | 材料種類再生密粒度ア<br>ン(13);舗装厚40mm;平<br>均幅員3.0m超           | m2   | 781     |       |      |      |      | 単-1号 |
| 上層路盤(車道・路肩部)  |                 | 路盤材種類粒度調整砕<br>石 M-30;仕上り厚70mm                       | m2   | 781     |       |      |      |      | 単-2号 |
| 掘削            |                 | 土質土砂;施工方法オー<br>ンカット;押土無し;障害<br>無し;施工数量5,000m3<br>未満 | m3   | 90      |       |      |      |      | 単-3号 |
| 土砂等運搬         |                 | 土質土砂(岩塊・玉石混<br>り土含む)                                | m3   | 90      |       |      |      |      | 単-4号 |
| 直接工事費         |                 |                                                     | 式    | 1       |       |      |      |      |      |
| 共通仮設          |                 |                                                     | 式    | 1       |       |      |      |      |      |
| 共通仮設費（率計上）    |                 |                                                     | 式    | 1       |       |      |      |      |      |
| 純工事費          |                 |                                                     | 式    | 1       |       |      |      |      |      |
|               |                 |                                                     |      |         |       |      |      |      |      |

# 設計内訳書

| 工事名           | 宿田曾漁港舗装整備工事（R8） | 当 初 | 事業区分 | 道路新設・改築 |    |    | 主たる工種 | 舗装工事 |    |
|---------------|-----------------|-----|------|---------|----|----|-------|------|----|
|               |                 |     | 工事区分 | 共通仮設費   |    |    | 施工地域  | 補正無し |    |
| 工事区分・工種・種別・細別 |                 | 規格  | 単位   | 数量      | 単価 | 金額 | 数量増減  | 金額増減 | 摘要 |
| 現場管理費         |                 |     | 式    | 1       |    |    |       |      |    |
| 工事原価          |                 |     | 式    | 1       |    |    |       |      |    |
| 一般管理費等        |                 |     | 式    | 1       |    |    |       |      |    |
| 工事価格          |                 |     | 式    | 1       |    |    |       |      |    |
| 消費税相当額        |                 |     | 式    | 1       |    |    |       |      |    |
| 工事費計          |                 |     | 式    | 1       |    |    |       |      |    |
|               |                 |     |      |         |    |    |       |      |    |

## 工場管理費

|   |                  |  |             |
|---|------------------|--|-------------|
| 1 | 間接労務費対象額 管理費区分 7 |  |             |
| 2 | 間接労務費率           |  |             |
| 3 | 間接労務費計上額         |  |             |
| 4 | 工場管理費 工場純工事費     |  |             |
| 5 | 非対象額計 ( - )      |  | 管理費区分 5 , 9 |
| 6 | 工場管理費対象額         |  |             |
| 7 | 工場管理費率           |  |             |
| 8 | 工場管理費計上額         |  |             |

## 共通仮設費

|    |                           |      |                                 |
|----|---------------------------|------|---------------------------------|
| 1  | 主たる工種 単独（当該工事）            | 舗装工事 |                                 |
| 2  | 主たる工種 合算工事                |      |                                 |
| 3  | 対象工事費                     |      |                                 |
| 4  | 直接工事費                     |      |                                 |
| 5  | 準備費（処分費）                  |      |                                 |
| 6  | 事業損失防止施設費                 |      |                                 |
| 7  | 対象工事費に含まれる処分費 単独（追加工事）    |      |                                 |
| 8  | 現工事                       |      |                                 |
| 9  | 合算工事                      |      |                                 |
| 10 | 非対象額計（ - ）                |      |                                 |
| 11 | 管理費区分 1                   |      | 橋梁、P C 桁、門扉、ポンプ等購入費             |
| 12 | 管理費区分 2 , 7               |      | 工場原価                            |
| 13 | 管理費区分 5                   |      | 一般管理費等のみ対象額                     |
| 14 | 管理費区分 9                   |      | 間接費非対象額                         |
| 15 | 管理費区分 T                   |      | 全処分費のうち 3 % または 3 0 0 0 万円を超える額 |
| 16 | 対象額支給品（ + ）               |      |                                 |
| 17 | 無償貸付機械評価額（ + ）            |      |                                 |
| 18 | 共通仮設費対象額 単独（追加工事）         |      |                                 |
| 19 | 現工事                       |      |                                 |
| 20 | 合算工事                      |      |                                 |
| 21 | 処分費等を除く共通仮設費対象額 単独（追加工事）  |      | 調整工事入力で使用                       |
| 22 | 現工事                       |      |                                 |
| 23 | 合算工事                      |      |                                 |
| 24 | 共通仮設費（率分） 率（補正前） 単独（追加工事） |      |                                 |
| 25 | 現工事                       |      |                                 |
| 26 | 合算工事                      |      |                                 |
| 27 | 施工地域等補正 単独（追加工事）          |      | *補正係数を乗じる                       |
| 28 | 現工事                       |      |                                 |
| 29 | 共通仮設費（率分） 率（補正後）          |      |                                 |
| 30 | 計上額 単独（追加工事）              |      |                                 |
| 31 | 現工事                       |      |                                 |
| 32 | 合算工事                      |      |                                 |
| 33 | 調整工事計上額                   |      |                                 |

## 共通仮設費

|    |                            |  |                     |
|----|----------------------------|--|---------------------|
| 34 | 現場環境改善費対象工事費               |  |                     |
| 35 | 直接工事費                      |  |                     |
| 36 | 非対象額計（ - ）                 |  |                     |
| 37 | 管理費区分 1                    |  | 橋梁、P C 桁、門扉、ポンプ等購入費 |
| 38 | 管理費区分 2 , 7                |  | 工場原価                |
| 39 | 管理費区分 5                    |  | 一般管理費等のみ対象額         |
| 40 | 管理費区分 9                    |  | 間接費非対象額             |
| 41 | 管理費区分 T                    |  |                     |
| 42 | 対象額支給品（ + ）                |  |                     |
| 43 | 無償貸付機械評価額（ + ）             |  |                     |
| 44 | 現場環境改善費対象額（ P i ） 単独（追加工事） |  |                     |
| 45 | 現工事                        |  |                     |
| 46 | 合算工事                       |  |                     |
| 47 | 現場環境改善費 率（補正前） 単独（追加工事）    |  |                     |
| 48 | 現工事                        |  |                     |
| 49 | 合算工事                       |  |                     |
| 50 | 施工地域等補正 単独（追加工事）           |  |                     |
| 51 | 現工事                        |  |                     |
| 52 | 現場環境改善費 率（補正後）             |  |                     |
| 53 | 計上額 単独（追加工事）               |  |                     |
| 54 | 現工事                        |  |                     |
| 55 | 合算工事                       |  |                     |
| 56 | 調整工事計上額                    |  |                     |
| 57 | 共通仮設費（積上分）                 |  |                     |
| 58 | 運搬費                        |  |                     |
| 59 | 準備費・仮設費                    |  |                     |
| 60 | 事業損失防止施設費                  |  |                     |
| 61 | 安全費                        |  |                     |
| 62 | 役務費                        |  |                     |
| 63 | 技術管理費                      |  |                     |
| 64 | 営繕費                        |  |                     |
| 65 | 現場環境改善費                    |  |                     |
| 66 | 共通仮設費計                     |  |                     |

## 現場管理費

|    |                      |      |                                 |
|----|----------------------|------|---------------------------------|
| 1  | 主たる工種                | 舗装工事 |                                 |
| 2  | 単独（追加工事）純工事費         |      |                                 |
| 3  | 単独（追加工事）直接工事費        |      |                                 |
| 4  | 単独（追加工事）共通仮設費        |      |                                 |
| 5  | 非対象額計（－）             |      |                                 |
| 6  | 管理費区分 2 , 7          |      | 工場原価                            |
| 7  | 管理費区分 5              |      | 一般管理費等のみ対象額                     |
| 8  | 管理費区分 9              |      | 間接費非対象額                         |
| 9  | 管理費区分 T              |      | 全処分費のうち 3 % または 3 0 0 0 万円を超える額 |
| 10 | 対象額支給品（＋）            |      |                                 |
| 11 | 無償貸付機械評価額（＋）         |      |                                 |
| 12 | 現場管理費対象純工事費 単独（追加工事） |      |                                 |
| 13 | 現工事                  |      |                                 |
| 14 | 合算工事                 |      |                                 |
| 15 | 処分費等を除く 現場管理費対象純工事費  |      | 調整工事入力で使用                       |
| 16 | 現工事                  |      |                                 |
| 17 | 合算工事                 |      |                                 |
| 18 | 率（補正前） 単独（追加工事）      |      |                                 |
| 19 | 現工事                  |      |                                 |
| 20 | 合算工事                 |      |                                 |
| 21 | 施工地域等補正 単独（追加工事）     |      | *補正係数を乗じる                       |
| 22 | 現工事                  |      |                                 |
| 23 | 施工時期補正               |      |                                 |
| 24 | 緊急工事補正               |      |                                 |
| 25 | 真夏日補正                |      |                                 |
| 26 | 砂防・地すべり補正 単独（追加工事）   |      |                                 |
| 27 | 現工事                  |      |                                 |
| 28 | 率（補正後）               |      |                                 |
| 29 | 計上額 単独（追加工事）         |      |                                 |
| 30 | 現工事                  |      |                                 |
| 31 | 合算工事                 |      |                                 |
| 32 | 調整工事計上額              |      |                                 |

## 一般管理費等

所属名 南伊勢町 水産農林課

工事番号

第 回変更

発注年月

契約区分

主工種

舗装工事

|    |                           |  |                                 |
|----|---------------------------|--|---------------------------------|
| 1  | 工事原価                      |  |                                 |
| 2  | 純工事費                      |  |                                 |
| 3  | 現場管理費                     |  |                                 |
| 4  | 工期延長等に伴う現場維持費             |  |                                 |
| 5  | 工場製作原価                    |  |                                 |
| 6  | 非対象額計（ - ）                |  |                                 |
| 7  | 管理費区分 9                   |  | 支給品を除く間接費非対象額                   |
| 8  | 管理費区分 T                   |  | 全処分費のうち 3 % または 3 0 0 0 万円を超える額 |
| 9  | 一般管理費等対象工事原価 単独（追加工事）     |  |                                 |
| 10 | 現工事                       |  |                                 |
| 11 | 合算工事                      |  |                                 |
| 12 | 処分費等を除く 一般管理費等対象工事原価      |  | 調整工事入力で使用                       |
| 13 | 現工事                       |  |                                 |
| 14 | 合算工事                      |  |                                 |
| 15 | 率（補正前） 単独（追加工事）           |  |                                 |
| 16 | 現工事                       |  |                                 |
| 17 | 合算工事                      |  |                                 |
| 18 | 前払金支出割合による補正係数 単独（追加工事）   |  |                                 |
| 19 | 現工事                       |  |                                 |
| 20 | 財団法人等による補正係数 単独（追加工事）     |  |                                 |
| 21 | 現工事                       |  |                                 |
| 22 | 契約保証に係る一般管理費等対象工事原価（当初設計） |  |                                 |
| 23 | 契約保証に係る補正值 単独（追加工事）       |  |                                 |
| 24 | 一般管理費等 率（補正後）             |  |                                 |
| 25 | 計上額 単独（追加工事）              |  |                                 |
| 26 | 現工事                       |  |                                 |
| 27 | 合算工事                      |  |                                 |
| 28 | 調整工事計上額                   |  |                                 |

1次単価表

単-1号

|         |                      |
|---------|----------------------|
| 単価適用年月日 | 令和 8年 7月 1日          |
| 歩掛適用年月日 | 令和 8年 7月 1日          |
| 労務等調整   | 00.00%-00.00%-1.0000 |

|            |                                     |                                                                                                |  |     |    |    |    |    |                             |  |
|------------|-------------------------------------|------------------------------------------------------------------------------------------------|--|-----|----|----|----|----|-----------------------------|--|
| 名称         | 表層(車道・路肩部)                          |                                                                                                |  |     | 単位 | m2 | 数量 | 1  | 単価                          |  |
| 規格         | 材料種類再生密粒度アスコン(13);舗装厚40mm;平均幅員3.0m超 |                                                                                                |  |     | 単位 |    |    |    |                             |  |
| 名称         |                                     | 規格 / 条件                                                                                        |  | 単位  | 数量 | 単価 |    | 金額 | 摘要                          |  |
| 表層（車道・路肩部） |                                     | 平均幅員 = 3.0m超：1層当平均仕上厚 70mm以下 = 40mm：材料 = 再生密粒度アスコン（ 1 3 ）：瀝青材料種類 = プライムコート PK-3：費用の内訳 = 全ての費用： |  | m 2 | 1  |    |    |    | CB410260<br>管理費区分 無<br>単-5号 |  |
| 計          |                                     |                                                                                                |  |     |    |    |    |    |                             |  |
| 単価         |                                     |                                                                                                |  |     |    |    |    |    |                             |  |
|            |                                     |                                                                                                |  |     |    |    |    |    |                             |  |

1次単価表

単-2号

|         |                      |
|---------|----------------------|
| 単価適用年月日 | 令和 8年 7月 1日          |
| 歩掛適用年月日 | 令和 8年 7月 1日          |
| 労務等調整   | 00.00%-00.00%-1.0000 |

|              |                           |                                                               |  |     |    |    |    |   |    |                             |
|--------------|---------------------------|---------------------------------------------------------------|--|-----|----|----|----|---|----|-----------------------------|
| 名称           | 上層路盤(車道・路肩部)              |                                                               |  |     | 単位 | m2 | 数量 | 1 | 単価 |                             |
| 規格           | 路盤材種類粒度調整碎石 M-30;仕上り厚70mm |                                                               |  |     | 単位 |    | 数量 |   |    |                             |
| 名称           |                           | 規格 / 条件                                                       |  | 単位  | 数量 |    | 単価 |   | 金額 | 摘要                          |
| 上層路盤（車道・路肩部） |                           | 材料 = 粒度調整碎石 M-30：全仕上り厚（実数入力）= 70mm：施工区分 = 1層施工：費用の内訳 = 全ての費用： |  | m 2 | 1  |    |    |   |    | CB410040<br>管理費区分 無<br>単-6号 |
| 計            |                           |                                                               |  |     |    |    |    |   |    |                             |
| 単価           |                           |                                                               |  |     |    |    |    |   |    |                             |
|              |                           |                                                               |  |     |    |    |    |   |    |                             |

1次単価表

単-3号

|         |                      |
|---------|----------------------|
| 単価適用年月日 | 令和 8年 7月 1日          |
| 歩掛適用年月日 | 令和 8年 7月 1日          |
| 労務等調整   | 00.00%-00.00%-1.0000 |

|    |                                          |                                                                         |  |     |    |    |    |   |    |  |                             |
|----|------------------------------------------|-------------------------------------------------------------------------|--|-----|----|----|----|---|----|--|-----------------------------|
| 名称 | 掘削                                       |                                                                         |  |     | 単位 | m3 | 数量 | 1 | 単価 |  |                             |
| 規格 | 土質土砂;施工方法オープンカット;押土無し;障害無し;施工数量5,000m3未満 |                                                                         |  |     | 単位 |    | 数量 |   |    |  |                             |
| 名称 |                                          | 規格 / 条件                                                                 |  | 単位  | 数量 |    | 単価 |   | 金額 |  | 摘要                          |
| 掘削 |                                          | 土質 = 土砂 : 施工方法 = オープンカット : 押土の有無 = 無し : 障害の有無 = 無し : 施工数量 = 5,000m3未満 : |  | m 3 | 1  |    |    |   |    |  | CB210100<br>管理費区分 無<br>単-7号 |
| 計  |                                          |                                                                         |  |     |    |    |    |   |    |  |                             |
| 単価 |                                          |                                                                         |  |     |    |    |    |   |    |  |                             |
|    |                                          |                                                                         |  |     |    |    |    |   |    |  |                             |

1次単価表

単-4号

|         |                      |
|---------|----------------------|
| 単価適用年月日 | 令和 8年 7月 1日          |
| 歩掛適用年月日 | 令和 8年 7月 1日          |
| 労務等調整   | 00.00%-00.00%-1.0000 |

|       |                  |   |     |    |    |    |    |   |                             |  |
|-------|------------------|---|-----|----|----|----|----|---|-----------------------------|--|
| 名称    | 土砂等運搬            |   |     |    | 単位 | m3 | 数量 | 1 | 単価                          |  |
| 規格    | 土質土砂(岩塊・玉石混り土含む) |   |     |    | 単位 |    | 数量 |   |                             |  |
| 名称    |                  | 規格 / 条件   | 単位  | 数量 | 単価 |    | 金額 |   | 摘要                          |  |
| 土砂等運搬 |                  | 土砂等発生現場 = 標準 : 積込機種・規格 = バックホウバケット容量0.8m3 : 土質 = 土砂 (岩塊・玉石混り土含む) : DID区間の有無 = 無し : 運搬距離 (km) (DID区間無) = 4.0km以下 : 【ダンプトラック [ オンロード・ディーゼル ]   通称 10 t 積級 】 【タイヤ損耗費   10 t 積級 良好 供用日 】 | m 3 | 1  |    |    |    |   | CB210110<br>管理費区分 無<br>単-8号 |  |
| 計     |                  |   |     |    |    |    |    |   |                             |  |
| 単価    |                  |   |     |    |    |    |    |   |                             |  |
|       |                  |   |     |    |    |    |    |   |                             |  |

## 参考資料（１）（施工パッケージ）

単-5号

CB410260

|         |                      |
|---------|----------------------|
| 単価適用年月日 | 令和 8年 7月 1日          |
| 歩掛適用年月日 | 令和 8年 7月 1日          |
| 労務等調整   | 00.00%-00.00%-1.0000 |

|             |                                             |                  |  |    |      |      |    |    |    |                       |
|-------------|---------------------------------------------|------------------|--|----|------|------|----|----|----|-----------------------|
| 名称          | 表層（車道・路肩部）                                  |                  |  |    | 単位   | m 2  | 数量 | 1  | 単価 |                       |
| 規格          | 3.0m超 40mm 再生密粒度アスコン（１３） プライムコート PK-3 全ての費用 |                  |  |    |      |      |    |    |    |                       |
| 名称          |                                             | 規格 / 条件          |  | 単位 | 構成比率 | 標準単価 |    | 単価 |    | 摘要                    |
| 標準単価        |                                             |                  |  |    |      |      |    |    |    |                       |
| 労務構成比率      |                                             |                  |  | %  |      |      |    |    |    |                       |
| 普通作業員       |                                             |                  |  | %  |      |      |    |    |    | R0102<br>管理費区分 無      |
| 運転手（特殊）     |                                             |                  |  | %  |      |      |    |    |    | R0114<br>管理費区分 無      |
| 特殊作業員       |                                             |                  |  | %  |      |      |    |    |    | R0101<br>管理費区分 無      |
| 土木一般世話役     |                                             |                  |  | %  |      |      |    |    |    | R0125<br>管理費区分 無      |
| 材料構成比率      |                                             |                  |  | %  |      |      |    |    |    |                       |
| 再生アスファルト混合物 |                                             | 再生密粒度アスコン（１３）    |  | %  |      |      |    |    |    | Z004101004<br>管理費区分 無 |
| アスファルト乳剤    |                                             | P K - 3 プライムコート用 |  | %  |      |      |    |    |    | Z004130002<br>管理費区分 無 |
| 軽油          |                                             |                  |  | %  |      |      |    |    |    | Z006702002<br>管理費区分 無 |
| 機械構成比率      |                                             |                  |  | %  |      |      |    |    |    |                       |

## 参考資料(1)(施工パッケージ)

単-5号

CB410260

 単価適用年月日  
 歩掛適用年月日  
 労務等調整

 令和 8年 7月 1日  
 令和 8年 7月 1日  
 00.00%-00.00%-1.0000

| 名称                  | 表層(車道・路肩部)                                  |  |  |  | 単位 | m 2  | 数量   | 1  | 単価                    |  |
|---------------------|---------------------------------------------|--|--|--|----|------|------|----|-----------------------|--|
| 規格                  | 3.0m超 40mm 再生密粒度アスコン(13) プライムコート PK-3 全ての費用 |  |  |  | 単位 |      |      |    |                       |  |
| 名称                  | 規格/条件                                       |  |  |  | 単位 | 構成比率 | 標準単価 | 単価 | 摘要                    |  |
| アスファルトフィニッシャー       | [ホイール型] 舗装幅 2.3 ~ 6.0 m                     |  |  |  | %  |      |      |    | L001210002<br>管理費区分 無 |  |
| タイヤローラ[普通型]         | 運転質量 13 ~ 14 t                              |  |  |  | %  |      |      |    | L001060004<br>管理費区分 無 |  |
| ロードローラ[マカダム]        | 運転質量 10 ~ 12 t                              |  |  |  | %  |      |      |    | L001050002<br>管理費区分 無 |  |
| J01 平均幅員            | 3.0m超                                       |  |  |  |    |      |      |    |                       |  |
| J04 1層当平均仕上厚 70mm以下 | 40 mm                                       |  |  |  |    |      |      |    |                       |  |
| J05 材料              | 再生密粒度アスコン(13)                               |  |  |  |    |      |      |    |                       |  |
| J06 瀝青材料種類          | プライムコート PK-3                                |  |  |  |    |      |      |    |                       |  |
| J07 費用の内訳           | 全ての費用                                       |  |  |  |    |      |      |    |                       |  |
|                     |                                             |  |  |  |    |      |      |    |                       |  |

## 参考資料（１）（施工パッケージ）

単-6号

CB410040

|         |                      |
|---------|----------------------|
| 単価適用年月日 | 令和 8年 7月 1日          |
| 歩掛適用年月日 | 令和 8年 7月 1日          |
| 労務等調整   | 00.00%-00.00%-1.0000 |

|              |                             |                             |    |      |      |     |    |   |                       |  |
|--------------|-----------------------------|-----------------------------|----|------|------|-----|----|---|-----------------------|--|
| 名称           | 上層路盤（車道・路肩部）                |                             |    |      | 単位   | m 2 | 数量 | 1 | 単価                    |  |
| 規格           | 粒度調整碎石 M-30 70mm 1層施工 全ての費用 |                             |    |      |      |     |    |   |                       |  |
| 名称           |                             | 規格 / 条件                     | 単位 | 構成比率 | 標準単価 |     | 単価 |   | 摘要                    |  |
| 標準単価         |                             |                             |    |      |      |     |    |   |                       |  |
| 労務構成比率       |                             |                             | %  |      |      |     |    |   |                       |  |
| 運転手（特殊）      |                             |                             | %  |      |      |     |    |   | R0114<br>管理費区分 無      |  |
| 普通作業員        |                             |                             | %  |      |      |     |    |   | R0102<br>管理費区分 無      |  |
| 特殊作業員        |                             |                             | %  |      |      |     |    |   | R0101<br>管理費区分 無      |  |
| 土木一般世話役      |                             |                             | %  |      |      |     |    |   | R0125<br>管理費区分 無      |  |
| 材料構成比率       |                             |                             | %  |      |      |     |    |   |                       |  |
| 粒度調整碎石       |                             | M - 3 0                     | %  |      |      |     |    |   | Z002124002<br>管理費区分 無 |  |
| 軽油           |                             |                             | %  |      |      |     |    |   | Z006702002<br>管理費区分 無 |  |
| 機械構成比率       |                             |                             | %  |      |      |     |    |   |                       |  |
| モータグレーダ〔土工用〕 |                             | 排出ガス対策型（２０１４年規制） ブレード幅 ３．１m | %  |      |      |     |    |   | M000701021<br>管理費区分 無 |  |

CB410040

|         |                      |
|---------|----------------------|
| 単価適用年月日 | 令和 8年 7月 1日          |
| 歩掛適用年月日 | 令和 8年 7月 1日          |
| 労務等調整   | 00.00%-00.00%-1.0000 |

|                 |                             |                  |    |      |      |     |                       |   |    |  |
|-----------------|-----------------------------|------------------|----|------|------|-----|-----------------------|---|----|--|
| 名称              | 上層路盤（車道・路肩部）                |                  |    |      | 単位   | m 2 | 数量                    | 1 | 単価 |  |
| 規格              | 粒度調整碎石 M-30 70mm 1層施工 全ての費用 |                  |    |      | 単位   |     |                       |   |    |  |
| 名称              |                             | 規格 / 条件          | 単位 | 構成比率 | 標準単価 | 単価  | 摘要                    |   |    |  |
| ロードローラ [ マカダム ] |                             | 運転質量 1 0 ~ 1 2 t | %  |      |      |     | L001050002<br>管理費区分 無 |   |    |  |
| タイヤローラ [ 普通型 ]  |                             | 運転質量 1 3 ~ 1 4 t | %  |      |      |     | L001060004<br>管理費区分 無 |   |    |  |
| J01 材料          |                             | 粒度調整碎石 M-30      |    |      |      |     |                       |   |    |  |
| J06 全仕上り厚（実数入力） |                             | 70 mm            |    |      |      |     |                       |   |    |  |
| J07 施工区分        |                             | 1層施工             |    |      |      |     |                       |   |    |  |
| J09 費用の内訳       |                             | 全ての費用            |    |      |      |     |                       |   |    |  |
|                 |                             |                  |    |      |      |     |                       |   |    |  |

## 参考資料（１）（施工パッケージ）

単-7号

CB210100

|         |                      |
|---------|----------------------|
| 単価適用年月日 | 令和 8年 7月 1日          |
| 歩掛適用年月日 | 令和 8年 7月 1日          |
| 労務等調整   | 00.00%-00.00%-1.0000 |

|                           |                               |                                        |    |      |      |     |    |   |                       |  |
|---------------------------|-------------------------------|----------------------------------------|----|------|------|-----|----|---|-----------------------|--|
| 名称                        | 掘削                            |                                        |    |      | 単位   | m 3 | 数量 | 1 | 単価                    |  |
|                           | 規格 土砂 オープンカット 無し 無し 5,000m3未満 |                                        |    |      |      |     |    |   |                       |  |
| 名称                        |                               | 規格 / 条件                                | 単位 | 構成比率 | 標準単価 |     | 単価 |   | 摘要                    |  |
| 標準単価                      |                               |                                        |    |      |      |     |    |   |                       |  |
| 労務構成比率                    |                               |                                        | %  |      |      |     |    |   |                       |  |
| 運転手（特殊）                   |                               |                                        | %  |      |      |     |    |   | R0114<br>管理費区分 無      |  |
| 材料構成比率                    |                               |                                        | %  |      |      |     |    |   |                       |  |
| 軽油                        |                               |                                        | %  |      |      |     |    |   | Z006702002<br>管理費区分 無 |  |
| 機械構成比率                    |                               |                                        | %  |      |      |     |    |   |                       |  |
| バックホウ（クローラ型）[ 標準型・超低騒音型 ] |                               | 排出ガス対策型（ 2 0 1 4 年規制） バケット容量 0 . 8 m 3 | %  |      |      |     |    |   | M000202135<br>管理費区分 無 |  |
| J01 土質                    | 土砂                            |                                        |    |      |      |     |    |   |                       |  |
| J02 施工方法                  | オープンカット                       |                                        |    |      |      |     |    |   |                       |  |
| J03 押土の有無                 | 無し                            |                                        |    |      |      |     |    |   |                       |  |
| J04 障害の有無                 | 無し                            |                                        |    |      |      |     |    |   |                       |  |
| J05 施工数量                  | 5,000m3未満                     |                                        |    |      |      |     |    |   |                       |  |
|                           |                               |                                        |    |      |      |     |    |   |                       |  |

## 参考資料（１）（施工パッケージ）

単-8号

CB210110

|         |                      |
|---------|----------------------|
| 単価適用年月日 | 令和 8年 7月 1日          |
| 歩掛適用年月日 | 令和 8年 7月 1日          |
| 労務等調整   | 00.00%-00.00%-1.0000 |

|                                     |                                               |                                    |    |      |      |    |    |    |                       |
|-------------------------------------|-----------------------------------------------|------------------------------------|----|------|------|----|----|----|-----------------------|
| 名称                                  | 土砂等運搬                                         |                                    |    | 単位   | m 3  | 数量 | 1  | 単価 |                       |
| 規格                                  | 標準 バックホウ バケット容量0.8m3 土砂（岩塊・玉石混り土含む）無し 4.0km以下 |                                    |    |      |      |    |    |    |                       |
| 名称                                  |                                               | 規格 / 条件                            | 単位 | 構成比率 | 標準単価 |    | 単価 |    | 摘要                    |
| 標準単価                                |                                               |                                    |    |      |      |    |    |    |                       |
| 労務構成比率                              |                                               |                                    | %  |      |      |    |    |    |                       |
| 運転手（一般）                             |                                               |                                    | %  |      |      |    |    |    | R0115<br>管理費区分 無      |
| 材料構成比率                              |                                               |                                    | %  |      |      |    |    |    |                       |
| 軽油                                  |                                               |                                    | %  |      |      |    |    |    | Z006702002<br>管理費区分 無 |
| 機械構成比率                              |                                               |                                    | %  |      |      |    |    |    |                       |
| ダンプトラック [ オンロード・ディーゼル ]<br>【タイヤ損耗費】 |                                               | 通称 1 0 t 積級<br>【 1 0 t 積級 良好 供用日 】 | %  |      |      |    |    |    | M000301005<br>管理費区分 無 |
| J01 土砂等発生現場                         |                                               | 標準                                 |    |      |      |    |    |    |                       |
| J02 積込機種・規格                         |                                               | バックホウ バケット容量0.8m3                  |    |      |      |    |    |    |                       |
| J03 土質                              |                                               | 土砂（岩塊・玉石混り土含む）                     |    |      |      |    |    |    |                       |
| J04 DID区間の有無                        |                                               | 無し                                 |    |      |      |    |    |    |                       |
| J05 運搬距離（km）（DID区間無）                |                                               | 4.0km以下                            |    |      |      |    |    |    |                       |
|                                     |                                               |                                    |    |      |      |    |    |    |                       |

## 登録単価 / オプション単価&lt;データ無し&gt;

[illegible]

個人用損料<データ無し>

[illegible]

令和8年度  
宿田曾漁港舗装整備工事

特記仕様書

特記仕様書（施工条件明示一覧表）

NO. 2

| 明 示 項 目 | 明 示 事 項   | 条 件 及 び 内 容   |
|---------|---|---|
| 工 程 関 係 | <input type="checkbox"/> 別途工事との工程調整が必要あり<br><input type="checkbox"/> 施工時期、施工時間及び施工方法の制限あり<br><input type="checkbox"/> 他機関との協議が未完了<br><input type="checkbox"/> 占用物件との工程調整の必要あり<br><input type="checkbox"/> その他（ ）                   | <input type="checkbox"/> 調整項目（ <input type="checkbox"/> 資材等の流用 <input type="checkbox"/> 仮設及び工事用道路等の調整 <input type="checkbox"/> 建設機械等の調整<br><input type="checkbox"/> 施工順序の調整 <input type="checkbox"/> その他（ ） 別途協議） <input type="checkbox"/><br><input type="checkbox"/> 制限する工種名（ ） 施工時期及び施工時間（ ）<br>施工方法（ ）<br><input type="checkbox"/> 協議が必要な機関名（ ） 協議完了見込み時期（ ）<br><input type="checkbox"/> 占用物件名（ <input type="checkbox"/> 電気 <input type="checkbox"/> 電話 <input type="checkbox"/> 水道 <input type="checkbox"/> ガス <input type="checkbox"/> その他（ 下水 ））<br><input type="checkbox"/> その他（ ）   |
| 用 地 関 係 | <input type="checkbox"/> 用地補償物件の未処理箇所あり<br><input type="checkbox"/> 仮設ヤードの有無<br><input type="checkbox"/> その他（ ）   | <input type="checkbox"/> 未処理箇所（ <input type="checkbox"/> 別添図 <input type="checkbox"/> No. ～No. <input type="checkbox"/> 別途協議）<br><input type="checkbox"/> 完了見込み時期（ <input type="checkbox"/> 平成 年 月 頃 <input type="checkbox"/> 別途協議）<br><input type="checkbox"/> 仮設ヤード（ <input type="checkbox"/> 官有地 <input type="checkbox"/> 民有地 <input type="checkbox"/> その他（ ） <input type="checkbox"/> 別途協議）<br><input type="checkbox"/> 仮設ヤード使用期間（ ）<br><input type="checkbox"/> 仮設ヤードからの運搬距離（L＝ km）<br><input type="checkbox"/> 使用条件・復旧方法（ ）<br><input type="checkbox"/> その他（ ）   |
| 公害対策関係  | <input type="checkbox"/> 施工方法の制限あり<br><input type="checkbox"/> 事業損失防止に関する調査あり<br><input type="checkbox"/> その他（ ）   | <input type="checkbox"/> 制限項目（ <input type="checkbox"/> 騒音 <input type="checkbox"/> 振動 <input type="checkbox"/> 水質 <input type="checkbox"/> 粉じん <input type="checkbox"/> 排出ガス <input type="checkbox"/> その他（ ））<br><input type="checkbox"/> 施工方法等（ <input type="checkbox"/> 指定工法名（ ） <input type="checkbox"/> その他（ ） <input type="checkbox"/> 別途協議）<br>施工時期（ ）<br><input type="checkbox"/> 調査項目（ <input type="checkbox"/> 騒音測定 <input type="checkbox"/> 振動測定 <input type="checkbox"/> 水質調査 <input type="checkbox"/> 近接家屋の事前・事後調査<br><input type="checkbox"/> 地盤沈下測定 <input type="checkbox"/> 地下水位等の測定 <input type="checkbox"/> その他（ ） <input type="checkbox"/> 別途協議 ）<br><input type="checkbox"/> 調査方法（ <input type="checkbox"/> 別途資料 <input type="checkbox"/> その他（ ） <input type="checkbox"/> 別途協議）<br><input type="checkbox"/> 調査費（ <input type="checkbox"/> 計上あり <input type="checkbox"/> その他（ ） <input type="checkbox"/> 別途協議）<br><input type="checkbox"/> その他（ ）   |
| 安全対策関係  | <input type="checkbox"/> 交通安全施設等の指定あり<br><input type="checkbox"/> 近接公共施設等に対する制限<br><input type="checkbox"/> 土砂崩落・発破作業に対する防護施設等に指定あり<br><input type="checkbox"/> イメージアップ経費適用工事<br><input checked="" type="checkbox"/> その他（ 交通規制について | <input type="checkbox"/> 交通安全施設等の配置（ <input type="checkbox"/> 別添図面 <input type="checkbox"/> その他（ ） <input type="checkbox"/> 別途協議）<br><input type="checkbox"/> 交通管理要員の配置（ <input type="checkbox"/> 別添図面 <input type="checkbox"/> その他（ ） <input type="checkbox"/> 別途協議）<br><input type="checkbox"/> 指定路線 <input type="checkbox"/> 指定路線以外<br><input type="checkbox"/> 配置人員数（ 人）（うち交通誘導員B（ 人））<br><input type="checkbox"/> 施工時間の制限<br><input type="checkbox"/> 工法制限あり<br>・近接公共施設名等（ <input type="checkbox"/> 鉄道 <input type="checkbox"/> 電気 <input type="checkbox"/> 電話 <input type="checkbox"/> 水道 <input type="checkbox"/> ガス <input type="checkbox"/> その他（ ））<br>・制限を受ける工種（ ）<br>・制限内容（ ）<br><input type="checkbox"/> 安全防護施設等の配置（ <input type="checkbox"/> 別添図面 <input type="checkbox"/> その他（ ） <input type="checkbox"/> 別途協議）<br><input type="checkbox"/> 保安要員の配置（ <input type="checkbox"/> 別添図面 <input type="checkbox"/> その他（ ） <input type="checkbox"/> 別途協議）<br><input type="checkbox"/> イメージアップの内容（率分）（ ）<br><input type="checkbox"/> イメージアップの内容（積上）（ ）<br><input checked="" type="checkbox"/> その他（交通規制については、監督員と協議し、受注者の責において地元等と調整し、承諾を得てから実施すること。 |

（注）上記受託業務事項・条件及び内容のレ印当該欄は、作業に当たって制約を受ける事となるので明示する。  
 明示事項に変更が生じた場合及び明示されていない制約等が発生したときは、甲（発注者）と別途協議し適切な措置を講ずるものとする。  
 別途協議とは、設計・現場説明又は作業打合せ等により協議するものとする。

特記仕様書（施工条件明示一覧表）

NO. 3

| 明 示 項 目    | 明 示 事 項   | 条 件 及 び 内 容   |
|------------|---|---|
| 工事用道路関係    | <input type="checkbox"/> 一般道路（搬入路）の使用制限あり<br><input type="checkbox"/> 仮設道路の設置条件あり<br><br><input type="checkbox"/> その他（ ）                                                                                       | <input type="checkbox"/> 経路及び使用期間の制限内容（ <input type="checkbox"/> 別添図等 <input type="checkbox"/> その他（ ） <input type="checkbox"/> 別途協議）<br><input type="checkbox"/> 使用中及び使用後の措置（ <input type="checkbox"/> 別添図等 <input type="checkbox"/> その他（ ） <input type="checkbox"/> 別途協議）<br><input type="checkbox"/> 用地及び構造（ <input type="checkbox"/> 別添図等 <input type="checkbox"/> その他（ ） <input type="checkbox"/> 別途協議）<br><input type="checkbox"/> 安全施設（ <input type="checkbox"/> 別添図等 <input type="checkbox"/> その他（ ） <input type="checkbox"/> 別途協議）<br><input type="checkbox"/> 使用中及び使用後の措置（ <input type="checkbox"/> 別添図等 <input type="checkbox"/> その他（ ） <input type="checkbox"/> 別途協議）<br><input type="checkbox"/> その他（ ）   |
| 仮設備関係      | <input type="checkbox"/> 仮設備の設置条件あり<br><br><input type="checkbox"/> 仮設物の構造及び施工方法の指定<br><input type="checkbox"/> その他（ ）                                                                                         | <input type="checkbox"/> 使用期間及び借地条件（ <input type="checkbox"/> 別添図等 <input type="checkbox"/> その他（ ） <input type="checkbox"/> 別途協議）<br><input type="checkbox"/> 転用あり（ ）回）<br><input type="checkbox"/> 兼用あり（ ）<br><input type="checkbox"/> その他（ ）<br><input type="checkbox"/> 構造及び設計条件（ <input type="checkbox"/> 別添図等 <input type="checkbox"/> その他（ ） <input type="checkbox"/> 別途協議）<br><input type="checkbox"/> 施工方法（ ）<br><input type="checkbox"/> その他（ ）   |
| 残土・産業廃棄物関係 | <input checked="" type="checkbox"/> 残土処分（自由処分）<br><input type="checkbox"/> 残土処分（指定処分・他工事流用）<br><input type="checkbox"/> 産業廃棄物の処理条件あり<br><br><input type="checkbox"/> 提出書類あり<br><input type="checkbox"/> その他（ ） | <input checked="" type="checkbox"/> 残土処分地（ <input type="checkbox"/> 別添図等 <input type="checkbox"/> 別添協議 <input checked="" type="checkbox"/> その他（ ）） 運搬距離（L= 4.0 km）<br><input type="checkbox"/> 処分地の処理条件あり（ <input type="checkbox"/> 押土整地 <input type="checkbox"/> その他（ ））<br><input type="checkbox"/> 産業廃棄物の種類（ <input type="checkbox"/> コン塊 <input type="checkbox"/> アス塊 <input type="checkbox"/> 木材 <input type="checkbox"/> 汚泥 <input type="checkbox"/> その他（ ））<br><input type="checkbox"/> 産業廃棄物の処分地（ <input type="checkbox"/> 再生処分場（ ） <input type="checkbox"/> 最終処分場（ ） <input type="checkbox"/> 別添図書<br><input type="checkbox"/> その他（ ） <input type="checkbox"/> 別途協議） 運搬距離（ ）<br>【注：その他の項目（ ）については、処分地を指定しなければならない場合にのみ記入のこと】<br><input type="checkbox"/> 処分地での処理費（ <input type="checkbox"/> 計上あり（ <input type="checkbox"/> 処理料 <input type="checkbox"/> 押土整地 <input type="checkbox"/> 被覆土） <input type="checkbox"/> その他（ ） <input type="checkbox"/> 別途協議）<br><input type="checkbox"/> 処分場の受入条件（ ）<br><input type="checkbox"/> その他（ ） |
| 工事支障物件関係   | <input type="checkbox"/> 工事支障物件あり<br><br><input type="checkbox"/> その他   | <input type="checkbox"/> 支障物件名（ <input type="checkbox"/> 鉄道 <input type="checkbox"/> 電気 <input type="checkbox"/> 電話 <input type="checkbox"/> 水道 <input type="checkbox"/> ガス <input type="checkbox"/> 有線 <input type="checkbox"/> その他（ ））<br><input type="checkbox"/> 移設時期（ <input type="checkbox"/> 平成 年 月 頃 <input type="checkbox"/> 別途協議）<br><input type="checkbox"/> 防護（ ）<br><input type="checkbox"/> その他（ ）   |

（注）上記受託業務事項・条件及び内容のレ印当該欄は、作業に当たって制約を受ける事となるので明示する。  
 明示事項に変更が生じた場合及び明示されていない制約等が発生したときは、甲（発注者）と別途協議し適切な措置を講ずるものとする。  
 別途協議とは、設計・現場説明又は作業打合せ等により協議するものとする。

特記仕様書（施工条件明示一覧表）

NO. 4

| 明 示 項 目        | 明 示 事 項   | 条 件 及 び 内 容   |
|----------------|---|---|
| 排水工（濁水処理を含む）関係 | <input type="checkbox"/> 濁水、湧水等の排水に際し、制限あり<br><input type="checkbox"/> 水質調査等必要あり<br><input type="checkbox"/> その他（ ）                                                                           | <input type="checkbox"/> 項目及び基準値（ ）<br><input type="checkbox"/> 調査項目（ ）<br><input type="checkbox"/> その他（ ）   |
| 薬液注入関係         | <input type="checkbox"/> 薬液注入工法等の指定あり<br><input type="checkbox"/> 提出書類あり<br><input type="checkbox"/> 注入量の確認、注入の管理及び注入の効果の確認<br><input type="checkbox"/> その他（ ）                                | <input type="checkbox"/> 工法区分（ ）、材料種類（ ）、施工範囲（ ）<br>削孔数量（ ）、注入量（ ）、その他（ ）<br><input type="checkbox"/> 工法関係（ ）、材料関係（ ）<br><input type="checkbox"/> その他（ ）   |
| 再生材使用関係        | <input checked="" type="checkbox"/> 再生材使用の指定あり<br><input type="checkbox"/> 三重県リサイクル製品利用推進条例に基づく認定製品の<br>使用について<br><input type="checkbox"/> その他（ ）                                             | <input checked="" type="checkbox"/> 再生材の種類（ <input checked="" type="checkbox"/> 再生Ａｓコン <input type="checkbox"/> 再生路盤材 <input type="checkbox"/> 再生クラッシャーラン <input type="checkbox"/> 道路用盛土材）<br><input type="checkbox"/> 再生材が使用出来ない場合の措置（ <input type="checkbox"/> 新材に変更 <input type="checkbox"/> その他（ ） <input type="checkbox"/> 別途協議<br><input type="checkbox"/> 三重県リサイクル製品利用推進条例に基づく認定製品を使用する。<br>（認定製品の品名： ）<br><input type="checkbox"/> 三重県リサイクル製品利用推進条例に基づく認定製品を使用するように努める。<br>（認定製品の品名： ）<br><b>【注：認定製品の品名欄については、設計単価表の品名を記入すること】</b><br><input type="checkbox"/> その他（ ） |
| そ の 他          | <input type="checkbox"/> 工事用機材の保管及び仮置きが必要あり<br><input type="checkbox"/> 現場発生産品あり<br><input type="checkbox"/> 支給品あり<br><input type="checkbox"/> 盛土材等工事間流用あり<br><input type="checkbox"/> その他（ ） | <input type="checkbox"/> 保管場所（ ） 期間（ ） その他（ ）<br><input type="checkbox"/> 品名（ ） 数量（ ） 保管場所（ ） その他（ ）<br><input type="checkbox"/> 品名（ ） 数量（ ） 引渡場所（ ）<br>時期（平成 年 月 日） その他（ ）<br><input type="checkbox"/> 運搬方法（ <input type="checkbox"/> 請負者で運搬 <input type="checkbox"/> 請負者以外で運搬 <input type="checkbox"/> 別途協議 <input type="checkbox"/> その他（ ））<br><input type="checkbox"/> 引渡場所（ <input type="checkbox"/> 別途図等 <input type="checkbox"/> 別途協議 <input type="checkbox"/> その他（ ））<br><input type="checkbox"/> 数量（ ） 運搬距離（L＝ km）<br><input type="checkbox"/> その他（ ）                |
| 適 用 条 件        |   | <input checked="" type="checkbox"/> 三重県公共工事共通仕様書（令和7年7月版）を適用（部分改訂を行った内容も含む）<br>ただし、設計変更については、南伊勢町設計変更要領による。<br><input type="checkbox"/> 「土木構造物設計マニュアル（案） 編」を適用<br><input type="checkbox"/> その他（ ）   |

（注）上記受託業務事項・条件及び内容のレ印当該欄は、作業に当たって制約を受ける事となるので明示する。  
 明示事項に変更が生じた場合及び明示されていない制約等が発生したときは、甲（発注者）と別途協議し適切な措置を講ずるものとする。  
 別途協議とは、設計・現場説明又は作業打合せ等により協議するものとする。

特記仕様書（施工条件明示一覧表）

NO. 5

| 明 示 項 目       | 明 示 事 項   | 条 件 及 び 内 容   |
|---------------|---|---|
| 入札・契約方式       | <input type="checkbox"/> 入札時V E方式<br><input type="checkbox"/> 契約後V E方式<br><input type="checkbox"/> 設計・施行一括発注方式<br><input type="checkbox"/> プロポーザル方式<br><input type="checkbox"/> 総合評価方式 | <input type="checkbox"/> 契約前のV E提案に基づき施工しなければならない。<br><input type="checkbox"/> 契約後にV E提案を受け付ける。<br><input type="checkbox"/> 細部設計の承認を受けなければならない。<br><input type="checkbox"/> 本件工事で提案不履行があった場合は、本件工事完成年度の翌年度に総合評価方式で発注する案件（以下「発注工事」という。）で、貴社の評価点において発注工事の加算点（満点）の1割を減点します。   |
| 電 子 納 品       | <input type="checkbox"/> 工事写真<br><input type="checkbox"/> 工事完成図書（工事写真含む）<br><input type="checkbox"/> 工事完成図書（試行）                                                                        | <input type="checkbox"/> 工事写真は電子納品とする。電子媒体の提出部数は、（ <input type="checkbox"/> 2部 <input type="checkbox"/> （ ）部）とする。<br><input type="checkbox"/> 工事完成図書は電子納品とする。ただし、電子化が困難な部分について監督員と協議承諾を得たものについてはこの限りでない。電子媒体の提出部数は、（ <input type="checkbox"/> 2部 <input type="checkbox"/> （ ）部）とする。<br>電子納品の取扱い「三重県C A L S電子納品運用マニュアル（案）」によるものとする。なお、「試行」とは、正式な成果物は紙納品し、並行して電子納品を試行的に実施するものである。 |
| 産業廃棄物         | <input type="checkbox"/>   | 本工事には産業廃棄物税相当分が計上されていないため、請負者が課税対象となった場合には完成年度の翌年度の4月1日から8月31日までの間に別に定める様式に産業廃棄物税納税証明書等を添付して当該工事の発注者に対して支払請求を行うこと。なお、この期間を超えて請求することはできない。また、設計数量を超えて請求することはできない。   |
| 工事カルテ作成・登録    | <input checked="" type="checkbox"/>   | 三重県公共工事共通仕様書に基づき、工事カルテ作成・登録を行うこと。   |
| 建設副産物情報交換システム | <input checked="" type="checkbox"/>   | 三重県公共工事共通仕様書に基づき、建設副産物情報交換システム（副産物システム、発生土システム）にデータを入力すること。   |
| 県内企業優先使用      | <input type="checkbox"/> 県内企業優先使用   | <input type="checkbox"/> 本工事に於いて、下請け契約を締結する場合には、当該契約の相手方を三重県内に本店（建設業法において規定する主たる営業所を含む）を有する者の中から選定するよう努めること。   |

（注）上記受託業務事項・条件及び内容のレ印当該欄は、作業に当たって制約を受ける事となるので明示する。  
 明示事項に変更が生じた場合及び明示されていない制約等が発生したときは、甲（発注者）と別途協議し適切な措置を講ずるものとする。  
 別途協議とは、設計・現場説明又は作業打合せ等により協議するものとする。

## 暴力団等不当介入に関する特記仕様書

### 1 契約の解除

南伊勢町の締結する契約等からの暴力団等排除措置要綱第3条及び第4条の規定による措置を受けたときは、当該契約の解除ができるような措置を講ずることがある。

### 2 通報義務

暴力団等による不当介入を受けた場合、次の義務を負うものとする。

- (1) 受注者は暴力団等による不当介入を受けた場合は、断固としてこれを拒否し、不当介入があった時点で速やかに所轄の警察署に通報を行うとともに、捜査上必要な協力を行うこと。
- (2) (1)により所轄の警察署に通報を行うとともに、捜査上必要な協力を行った場合には、速やかに発注者に報告すること。発注者への報告は必ず文書で行うこと。
- (3) 受注者は暴力団等により不当介入を受けたことから工程に遅れが生じる等の被害が生じた場合は、発注者と協議を行うこと。

### 3 暴力団等による不当介入に対する通報義務の実効性を確保するため、以下の措置を講ずることがある。

#### (1) 指名停止又は文書注意

暴力団等による不当介入を受けた受注者が所轄の警察への通報等及び町長への報告を怠った場合は、指名停止又は文書注意を行う。

- (2) 暴力団等による不当介入を受けた場合において、警察への通報又は町長への報告を怠った旨の公表をする。
- (3) 優良工事施工団体表彰の表彰日までに(1)による指名停止又は文書注意を受けた者については、町の推薦基準に基づき、表彰対象から除外するものとする。

令和8年度  
宿田曾漁港舗装整備工事

数量計算書

## 数量総括表

[illegible]

| 舗装工                     |                       |               |        | 数 量 計 算 表 |        |     |    |
|-------------------------|-----------------------|---------------|--------|-----------|--------|-----|----|
| 名称                      | 計 算 式                 |               |        |           | 数量     |     |    |
| 表層工<br>再生密粒度As<br>t=4cm | 図面より<br>1号箇所<br>401.8 | 2号箇所<br>379.6 | +      | =         | 781.40 | 781 | m2 |
| 上層路盤工<br>M-30<br>t=7cm  | 上記より<br>781.4         |               |        | =         | 781.40 | 781 | m2 |
| 掘削工<br>礫質土              | 上記より<br>781.4         |               | * 0.11 | =         | 85.95  | 90  | m3 |
| 土砂運搬                    | 上記より<br>86.0          |               |        | =         | 85.95  | 90  | m3 |


計画平面図

A1 S=1 : 1000  
A3 S=1 : 2000



標準断面図

A1 S=1 : 50  
A3 S=1 : 100

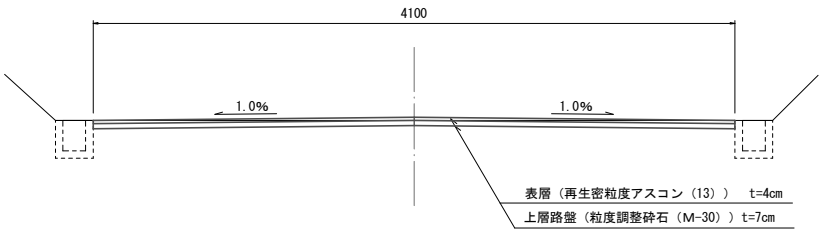


|      |             |       |  |
|------|-------------|-------|--|
| 工事名  | 宿田管港舗装整備工事  |       |  |
| 工事場所 | 南伊勢町 田管港 地内 |       |  |
| 名称   | 計画平面図・標準断面図 |       |  |
| 縮尺   | 図示          | 設計年月日 |  |
| 工種   |             | 設計者   |  |
|      | 図面番号        | 1 / 2 |  |


展開図

A1 S=1 : 100  
A3 S=1 : 200


【1号箇所】

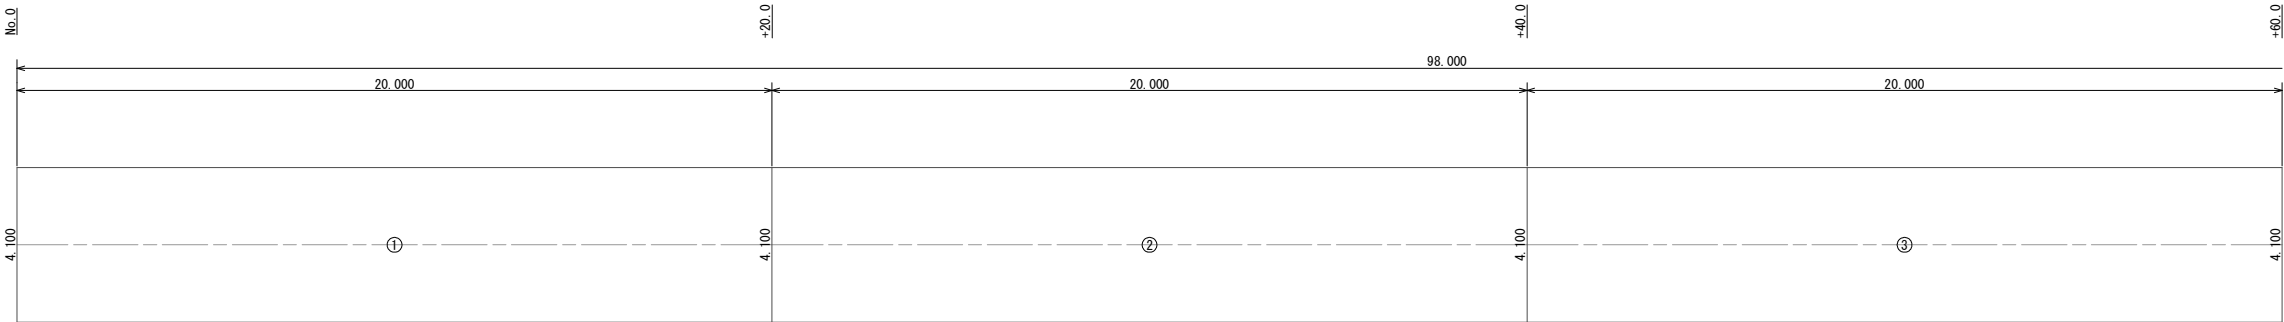


| 測点名    | 距離     | 全幅員   | 平均幅員   | 面積      |
|--------|--------|-------|--------|---------|
| No. 0  |        | 4.100 |        |         |
| +20. 0 | 20.000 | 4.100 | 4.1000 | 82.000  |
| +40. 0 | 20.000 | 4.100 | 4.1000 | 82.000  |
| +60. 0 | 20.000 | 4.100 | 4.1000 | 82.000  |
| +80. 0 | 20.000 | 4.100 | 4.1000 | 82.000  |
| +98. 0 | 18.000 | 4.100 | 4.1000 | 73.800  |
| 合 計    | 98.000 |       |        | 401.800 |

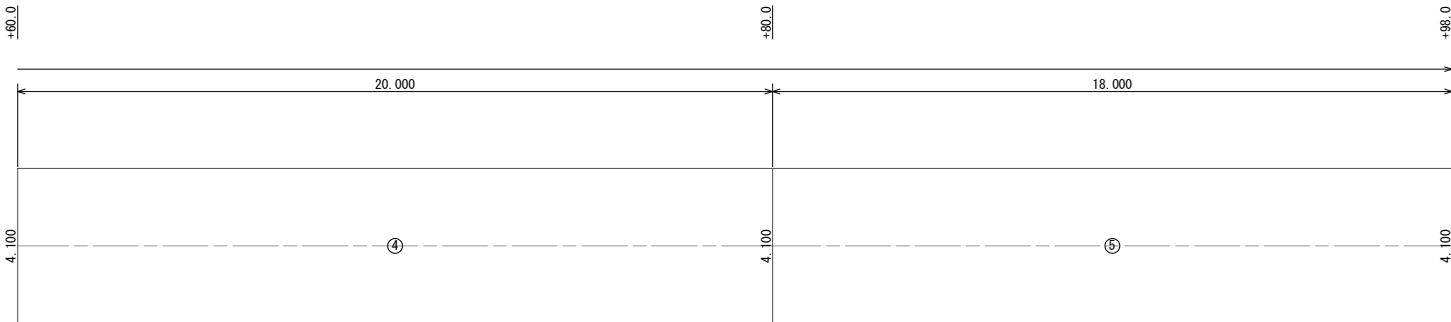

【2号箇所】

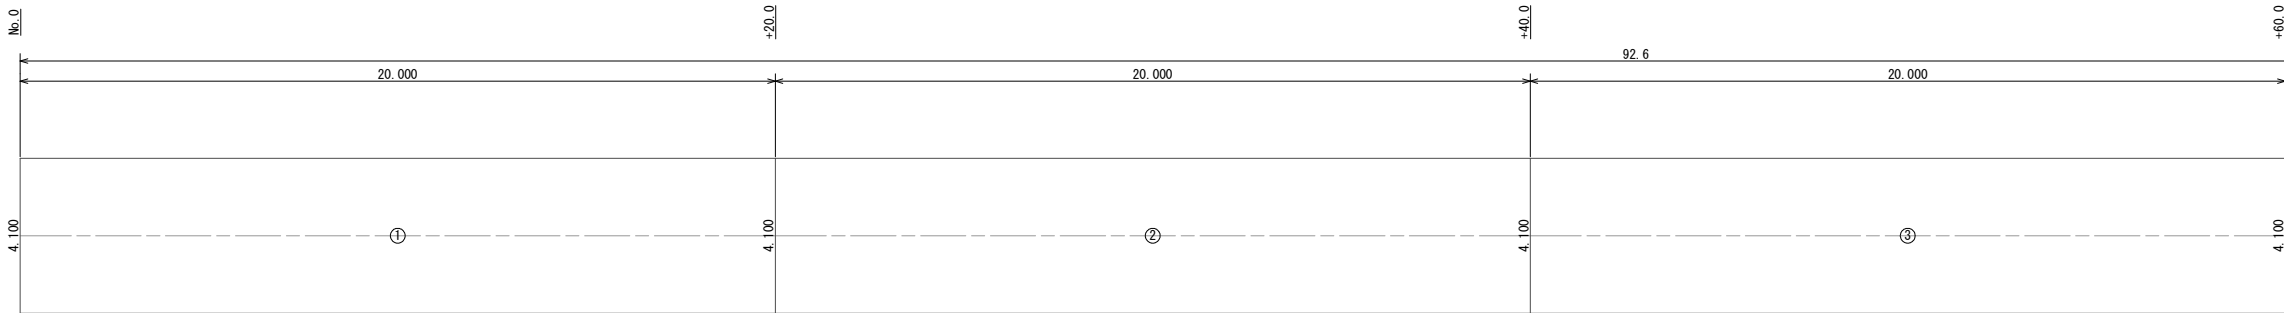

| 測点名    | 距離     | 全幅員   | 平均幅員   | 面積      |
|--------|--------|-------|--------|---------|
| No. 0  |        | 4.100 |        |         |
| +20. 0 | 20.000 | 4.100 | 4.1000 | 82.000  |
| +40. 0 | 20.000 | 4.100 | 4.1000 | 82.000  |
| +60. 0 | 20.000 | 4.100 | 4.1000 | 82.000  |
| +80. 0 | 20.000 | 4.100 | 4.1000 | 82.000  |
| +92. 6 | 12.600 | 4.100 | 4.1000 | 51.660  |
| 合 計    | 92.600 |       |        | 379.660 |

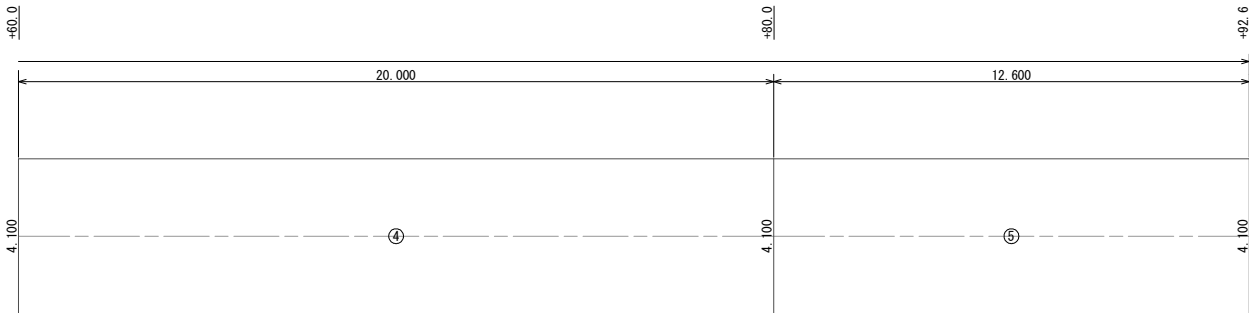

|       |             |       |       |
|-------|-------------|-------|-------|
| 工 事 名 | 宿田管漁港舗装整備工事 |       |       |
| 工事場所  | 南伊勢町 田管浦 地内 |       |       |
| 名 称   | 展開図         |       |       |
| 縮 尺   | 図 示         | 設計年月日 |       |
| 工 種   |             | 設 計 者 |       |
|       |             | 図面番号  | 2 / 2 |