


変更計画地詳細図

根拠法令: 法10条3項非該当
変更区分: 除外
変更理由: 近代化困難地


NO: 02-01-02

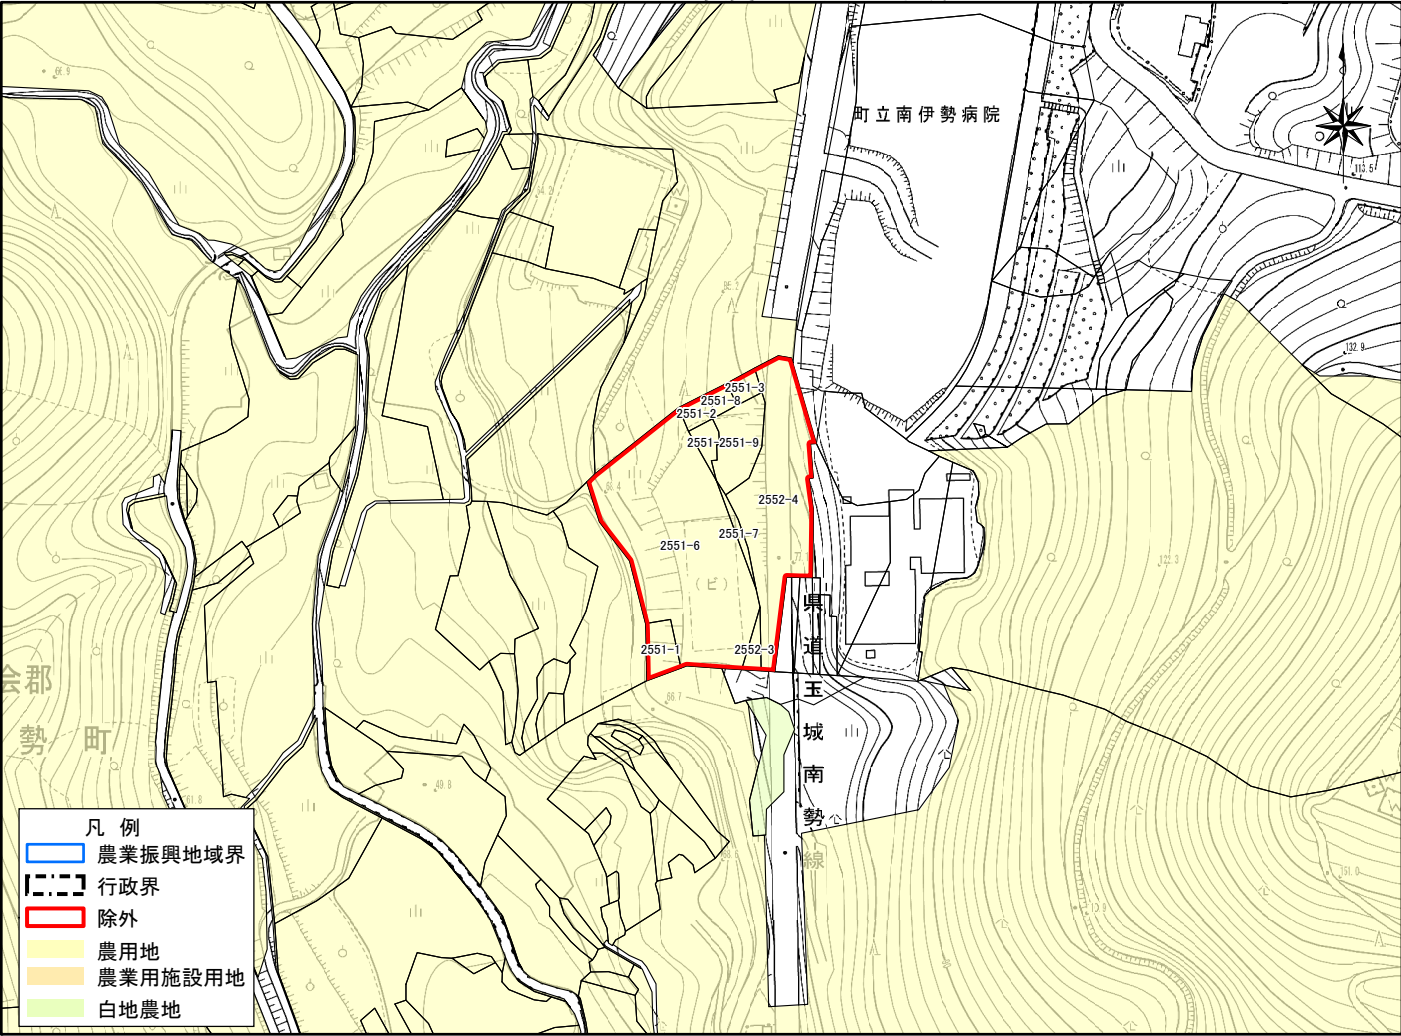

変更計画地詳細図

根拠法令: 法10条3項非該当
変更区分: 除外
変更理由: 近代化困難地

NO: 02-01-03

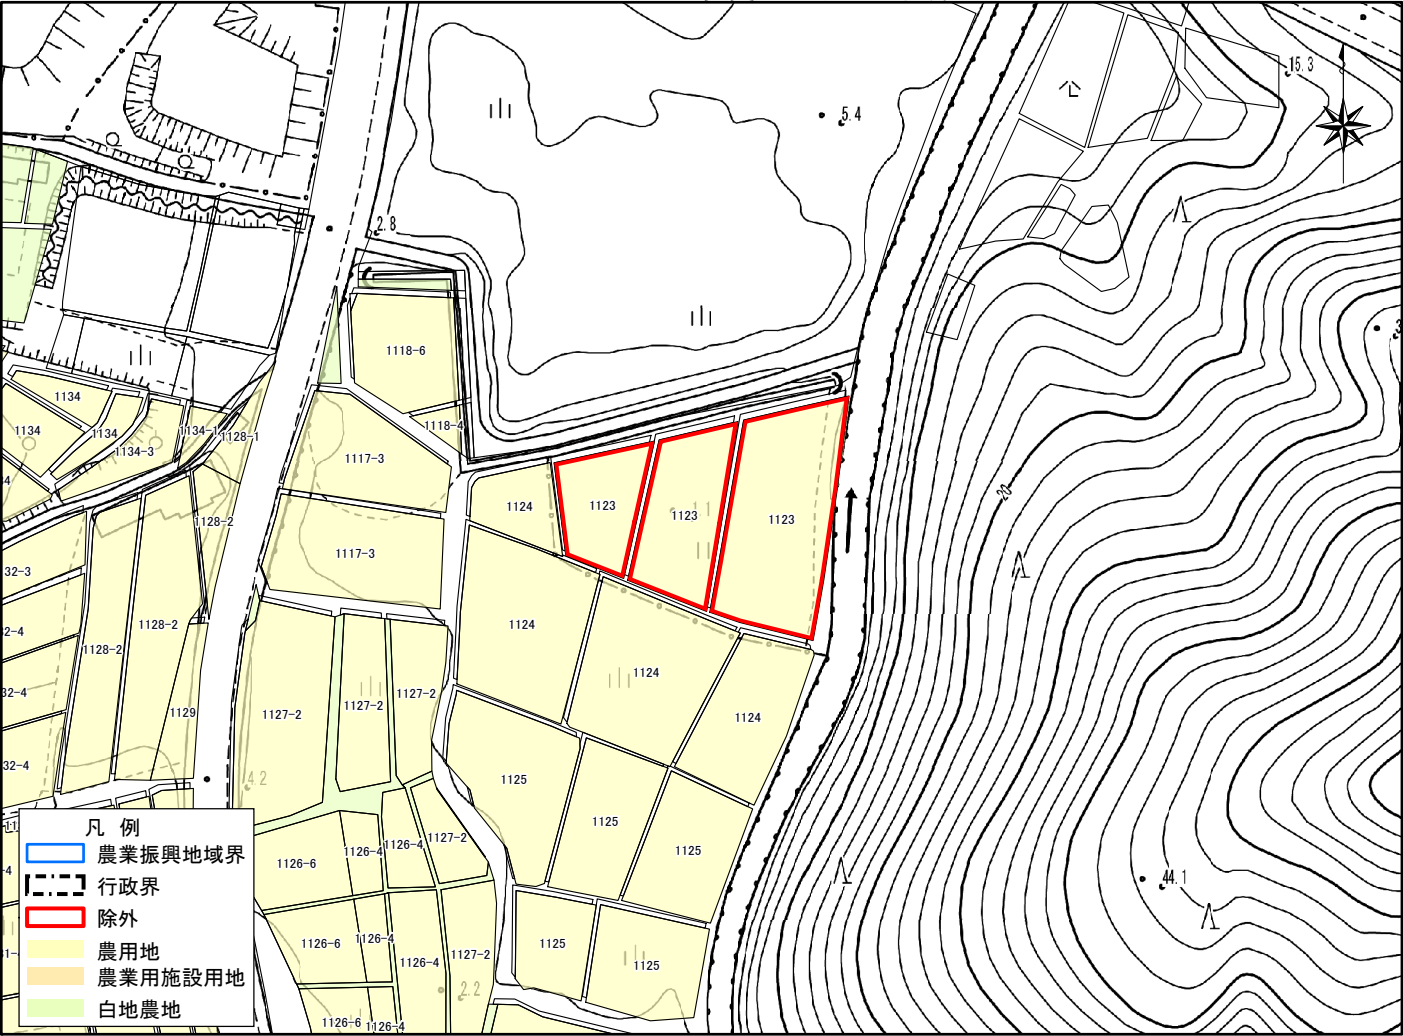


1:1,500

※該当箇所: 

変更計画地詳細図

根拠法令: 法10条3項非該当
変更区分: 除外
変更理由: 近代化困難地



NO: 02-01-04

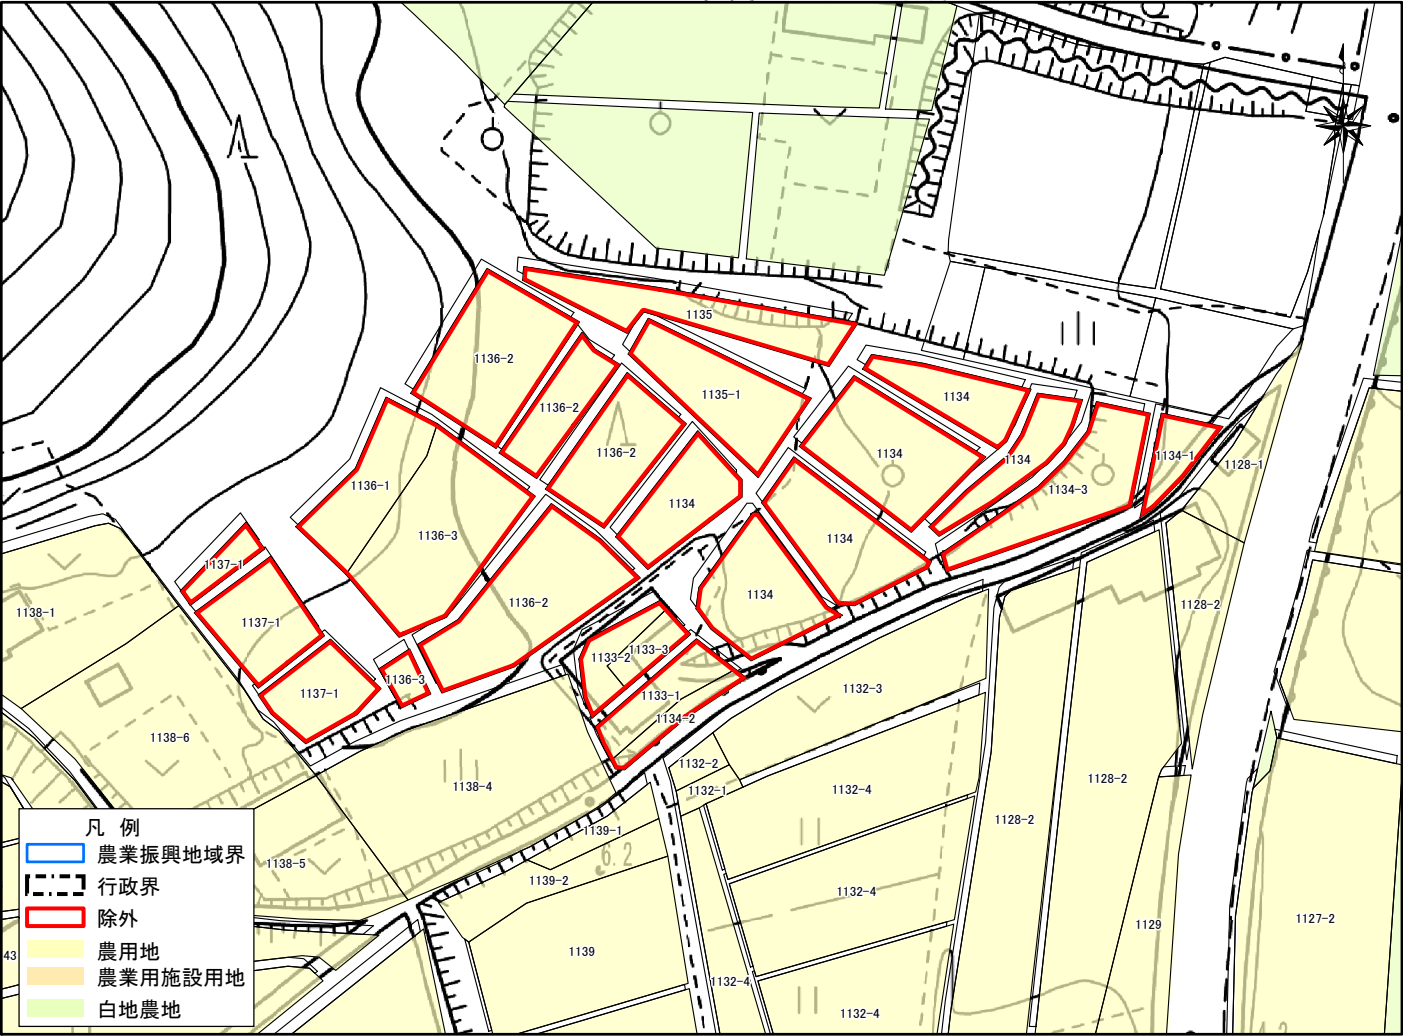

変更計画地詳細図

根拠法令: 法10条3項非該当
変更区分: 除外
変更理由: 近代化困難地

NO: 02-01-05

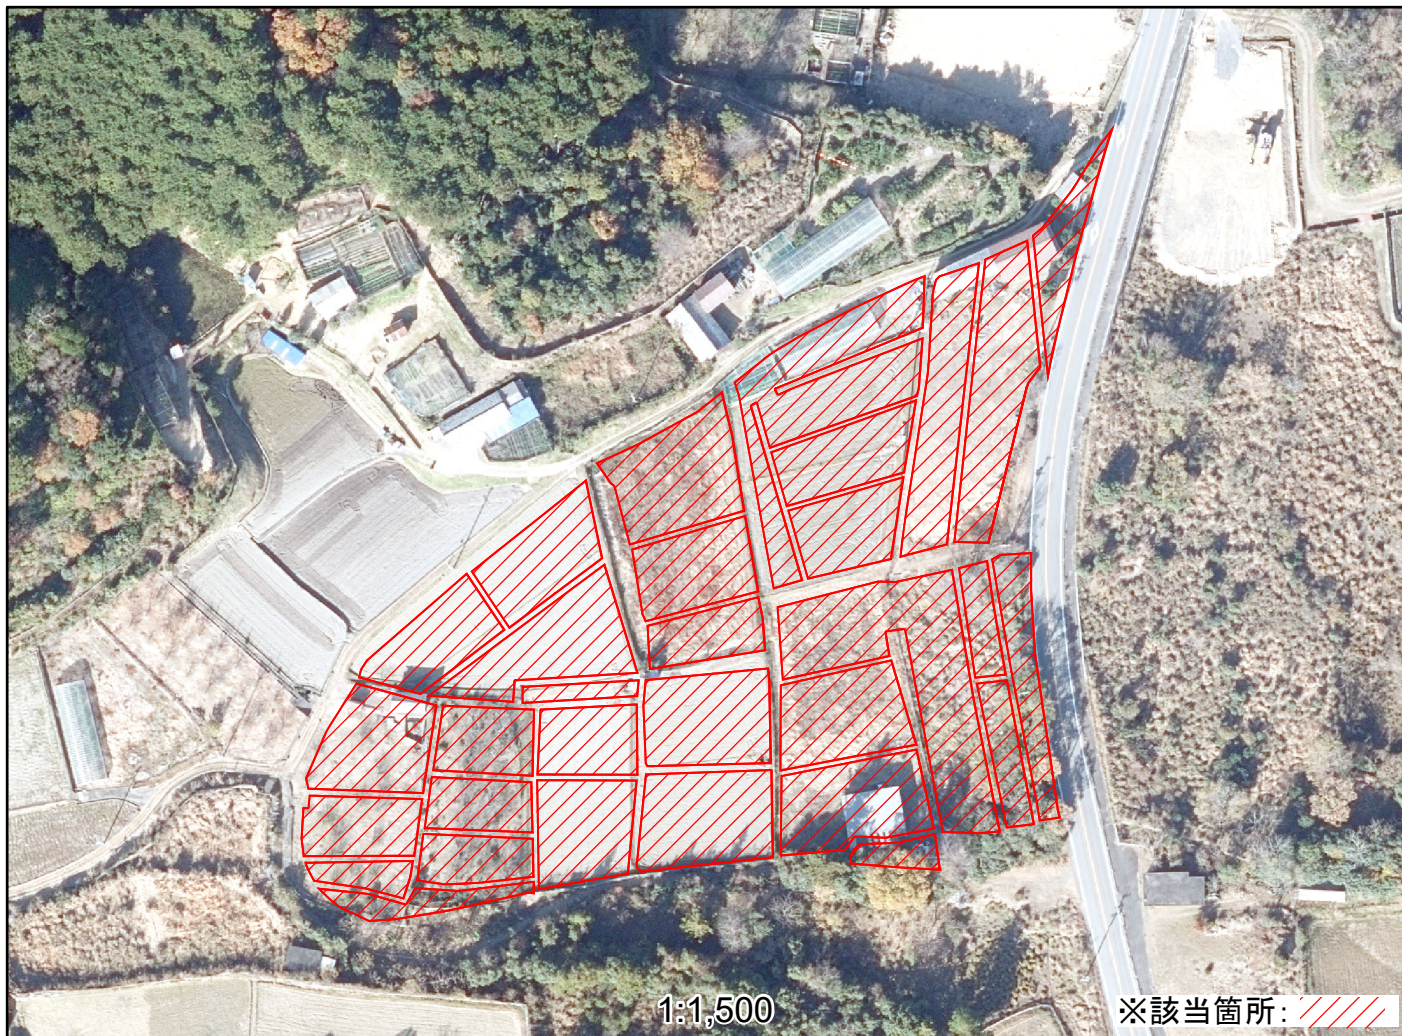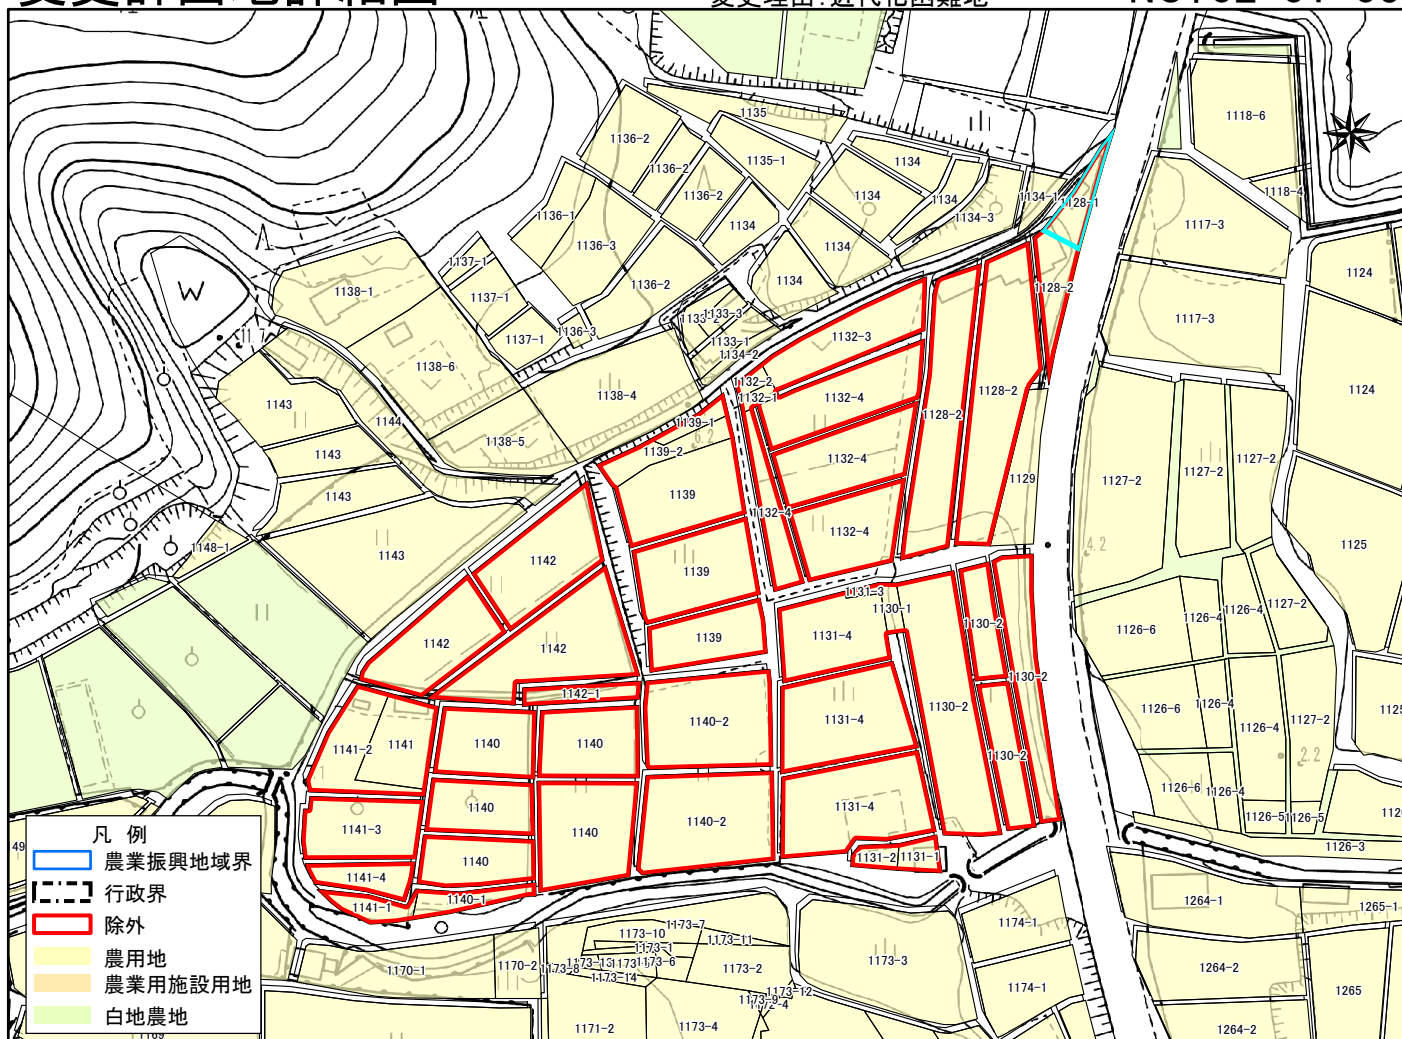

変更計画地詳細図

根拠法令: 法10条3項非該当

変更区分: 除外

変更理由: 近代化困難地

NO: 02-01-06

