
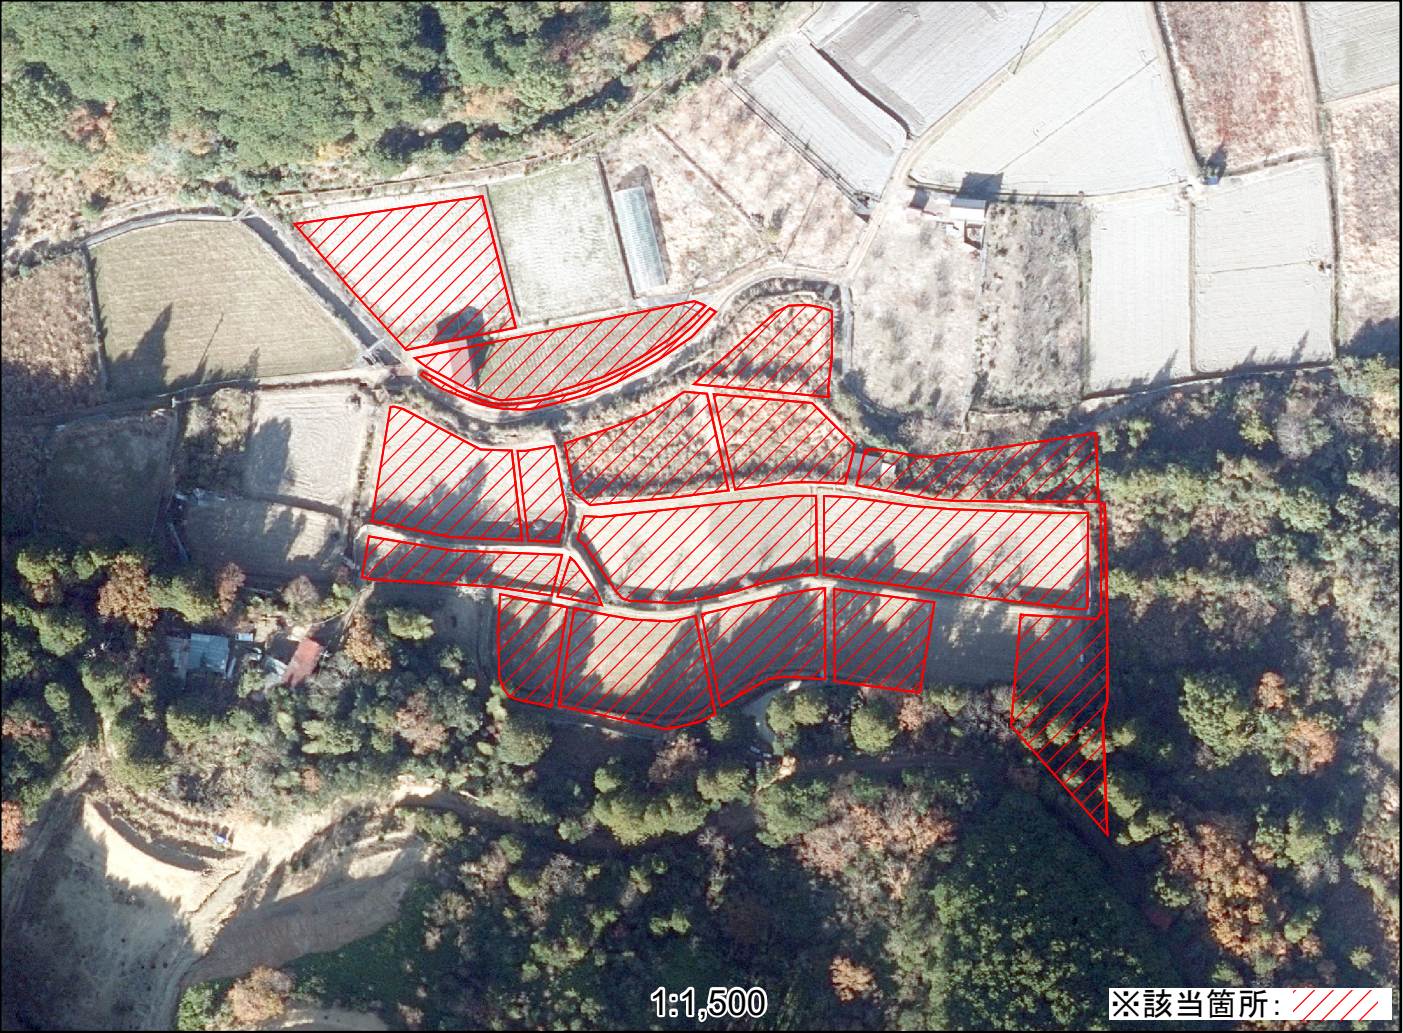


変更計画地詳細図

根拠法令: 法10条3項非該当
変更区分: 除外
変更理由: 近代化困難地

NO: 02-01-07

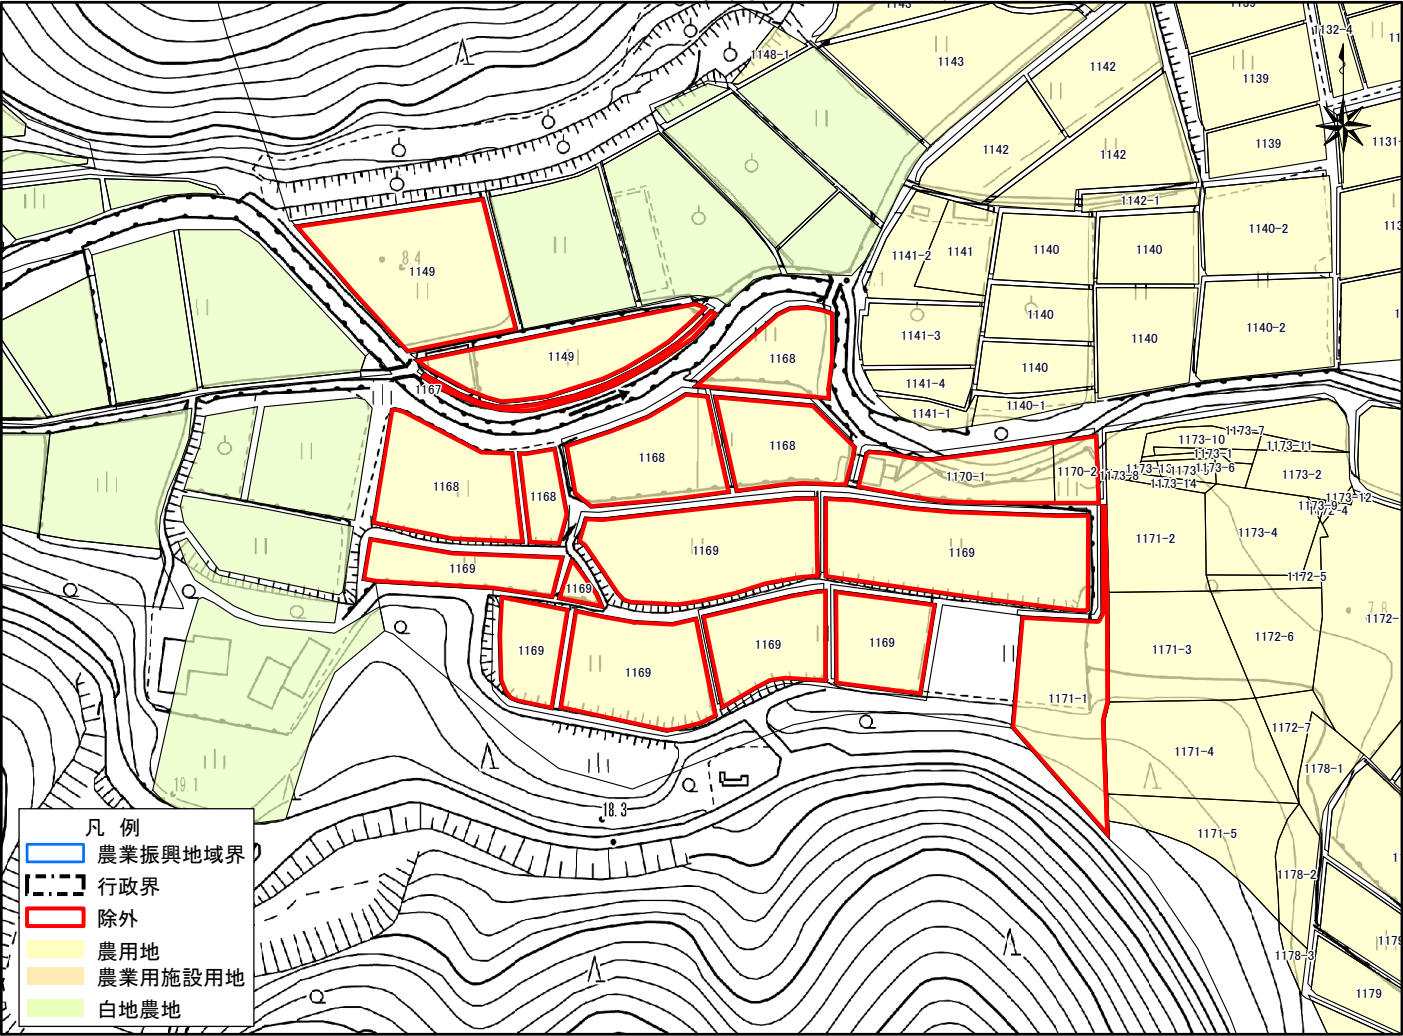



変更計画地詳細図

根拠法令: 法10条3項非該当

変更区分: 除外


変更理由: 近代化困難地

NO: 02-01-08

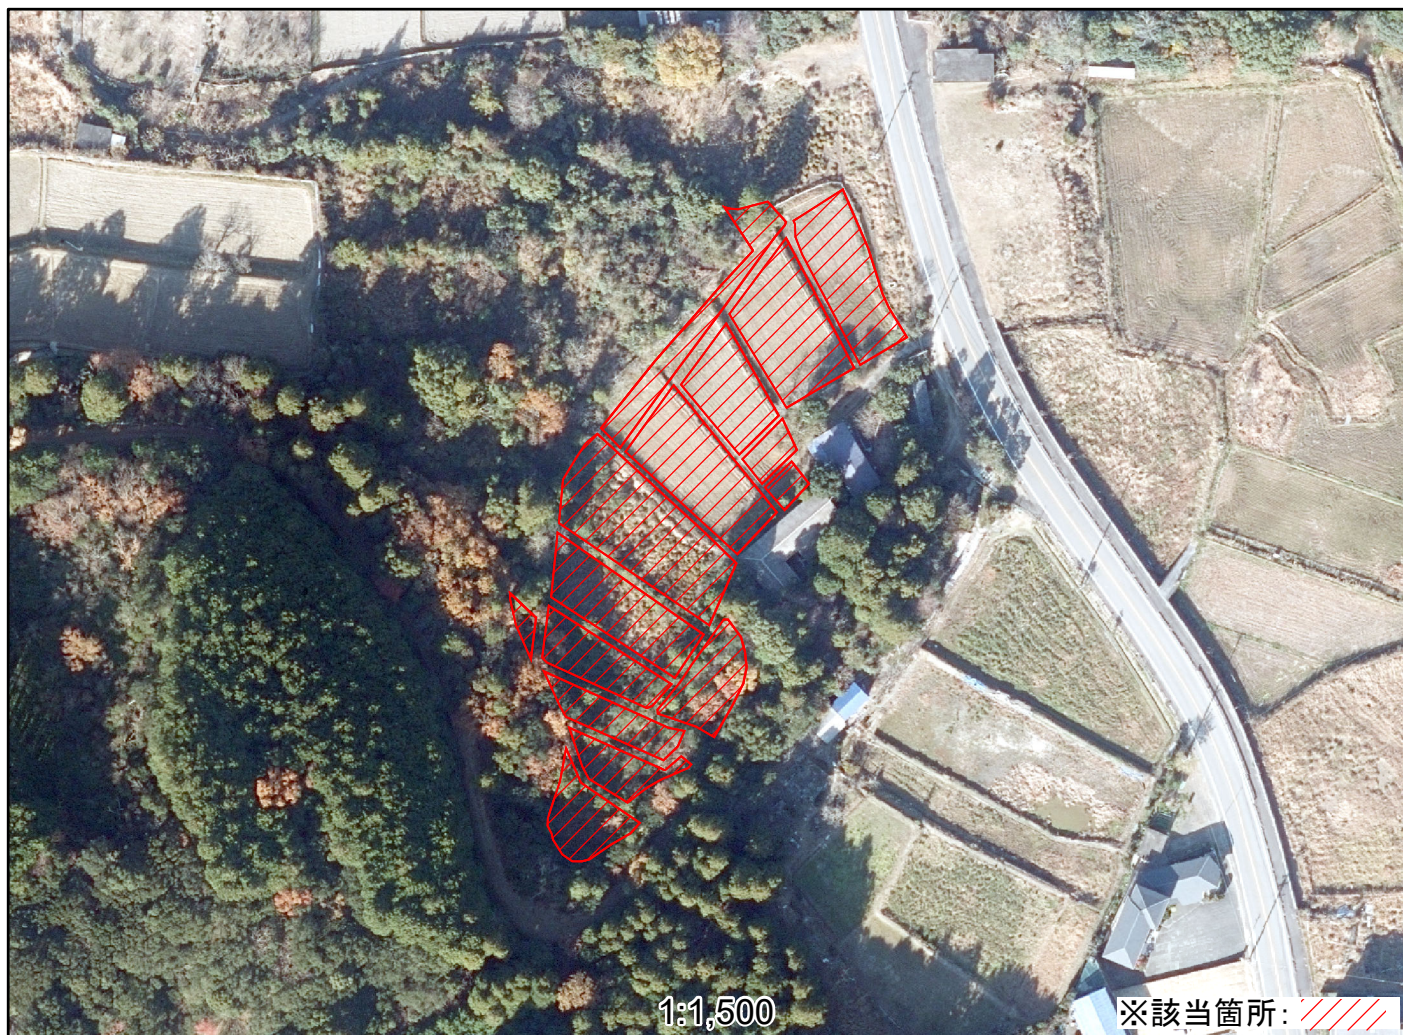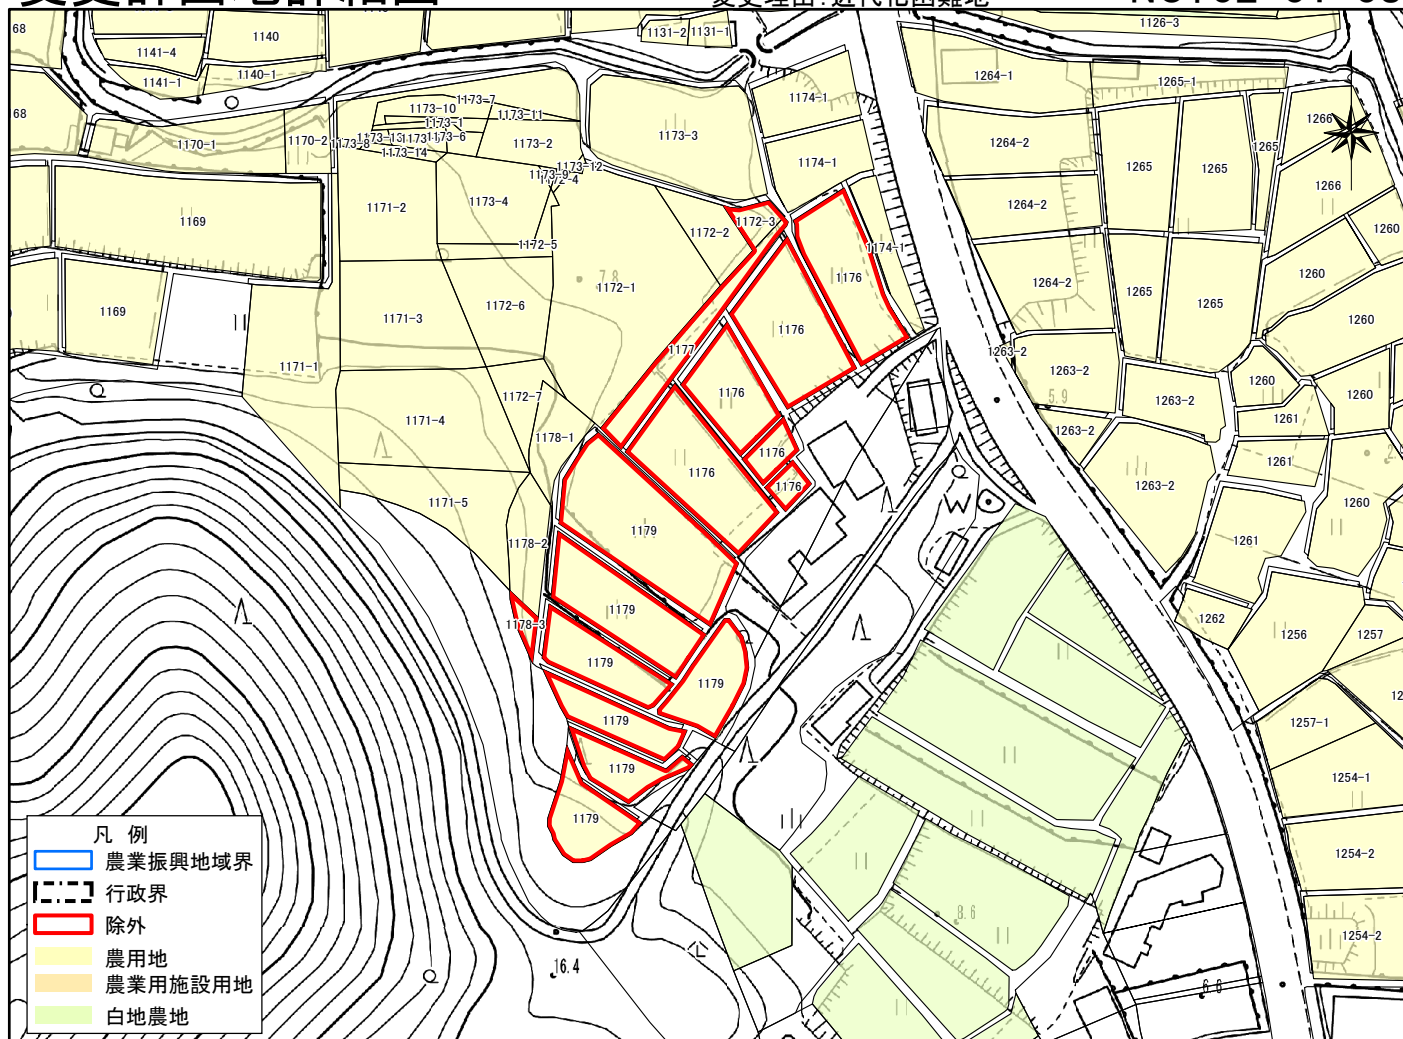

根拠法令:法10条3項非該当
変更区分:除外
変更理由:近代化困難地


NO: 02-01-09

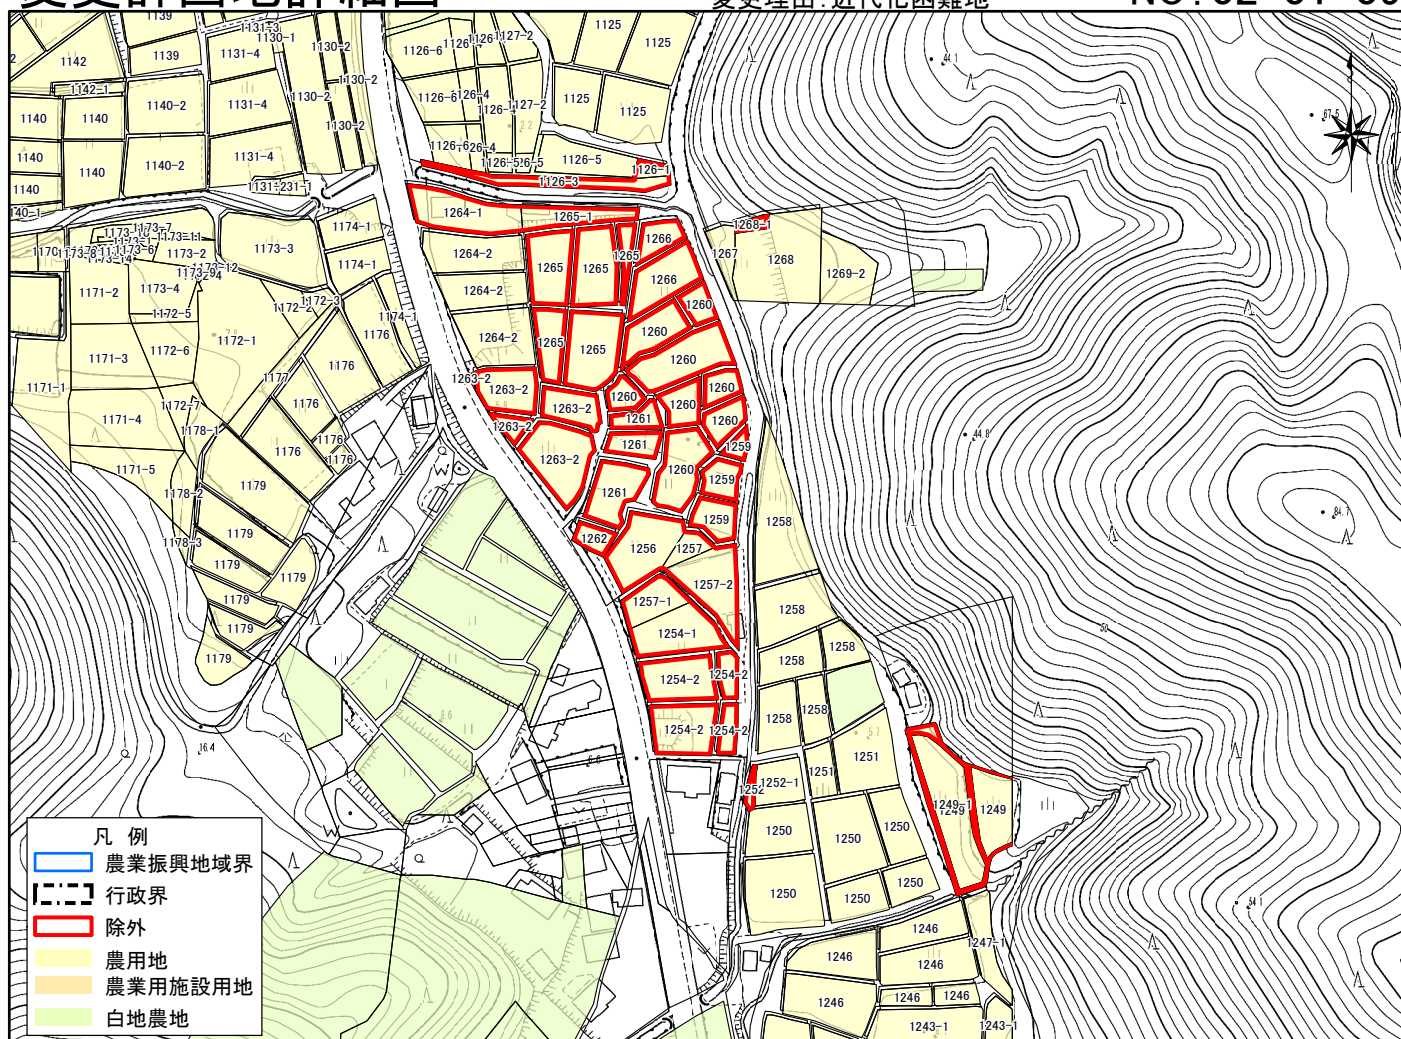

変更計画地詳細図

根拠法令: 法10条3項非該当
変更区分: 除外
変更理由: 近代化困難地

NO: 02-01-10

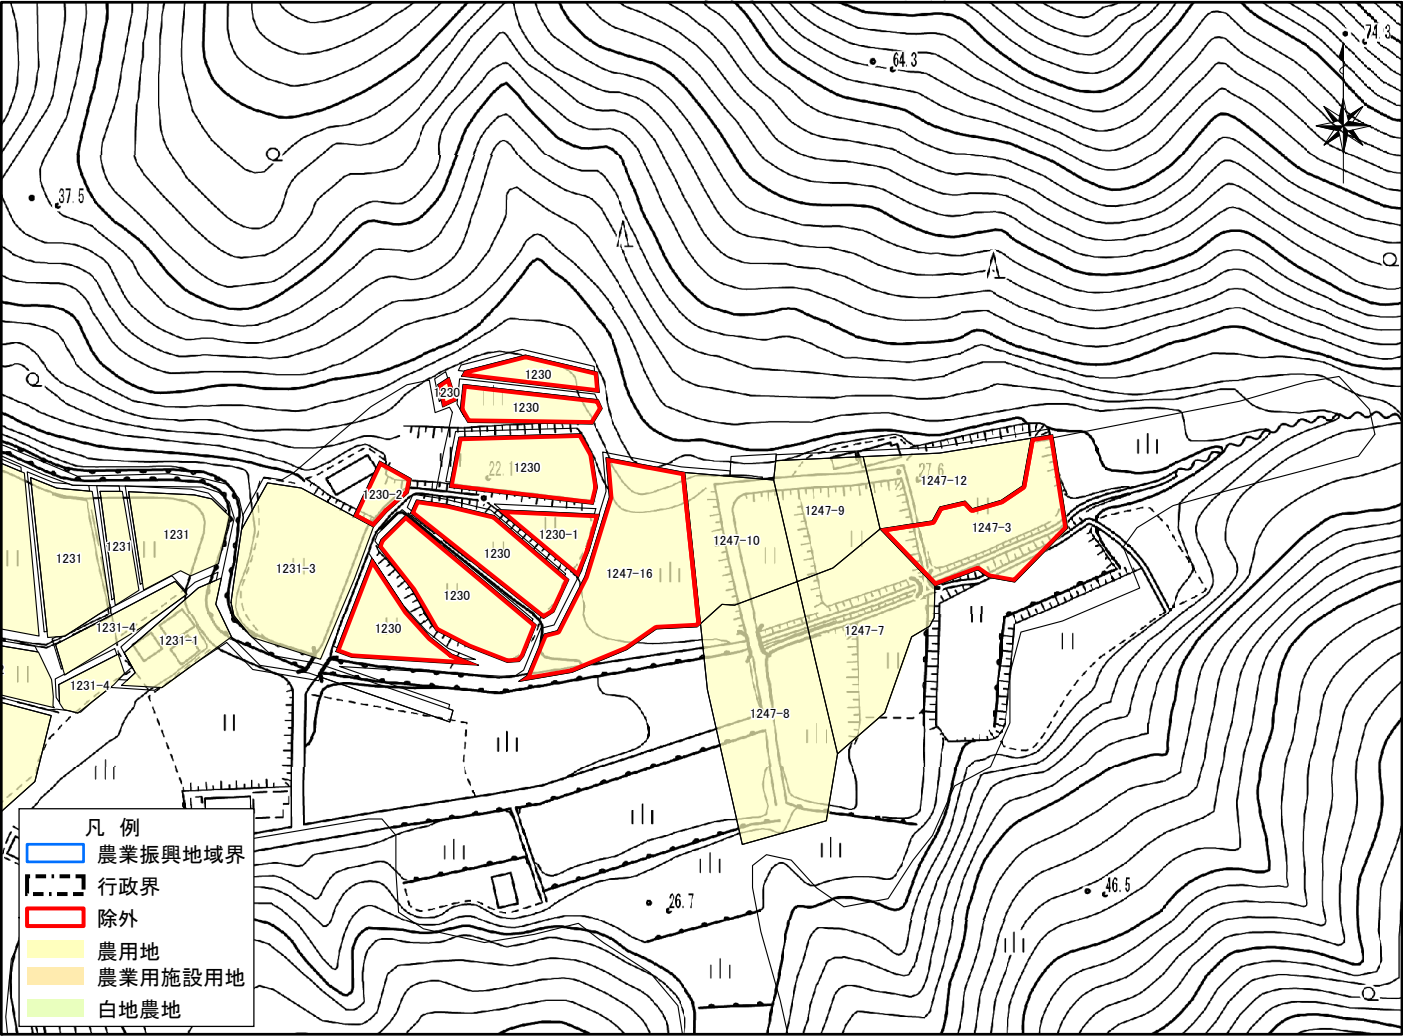

変更計画地詳細図

根拠法令: 法10条3項非該当
変更区分: 除外
変更理由: 近代化困難地

NO: 02-01-11

