



根拠法令: 法10条3項非該当
変更区分: 除外
変更理由: 近代化困難地

變更理由:近代化困難地

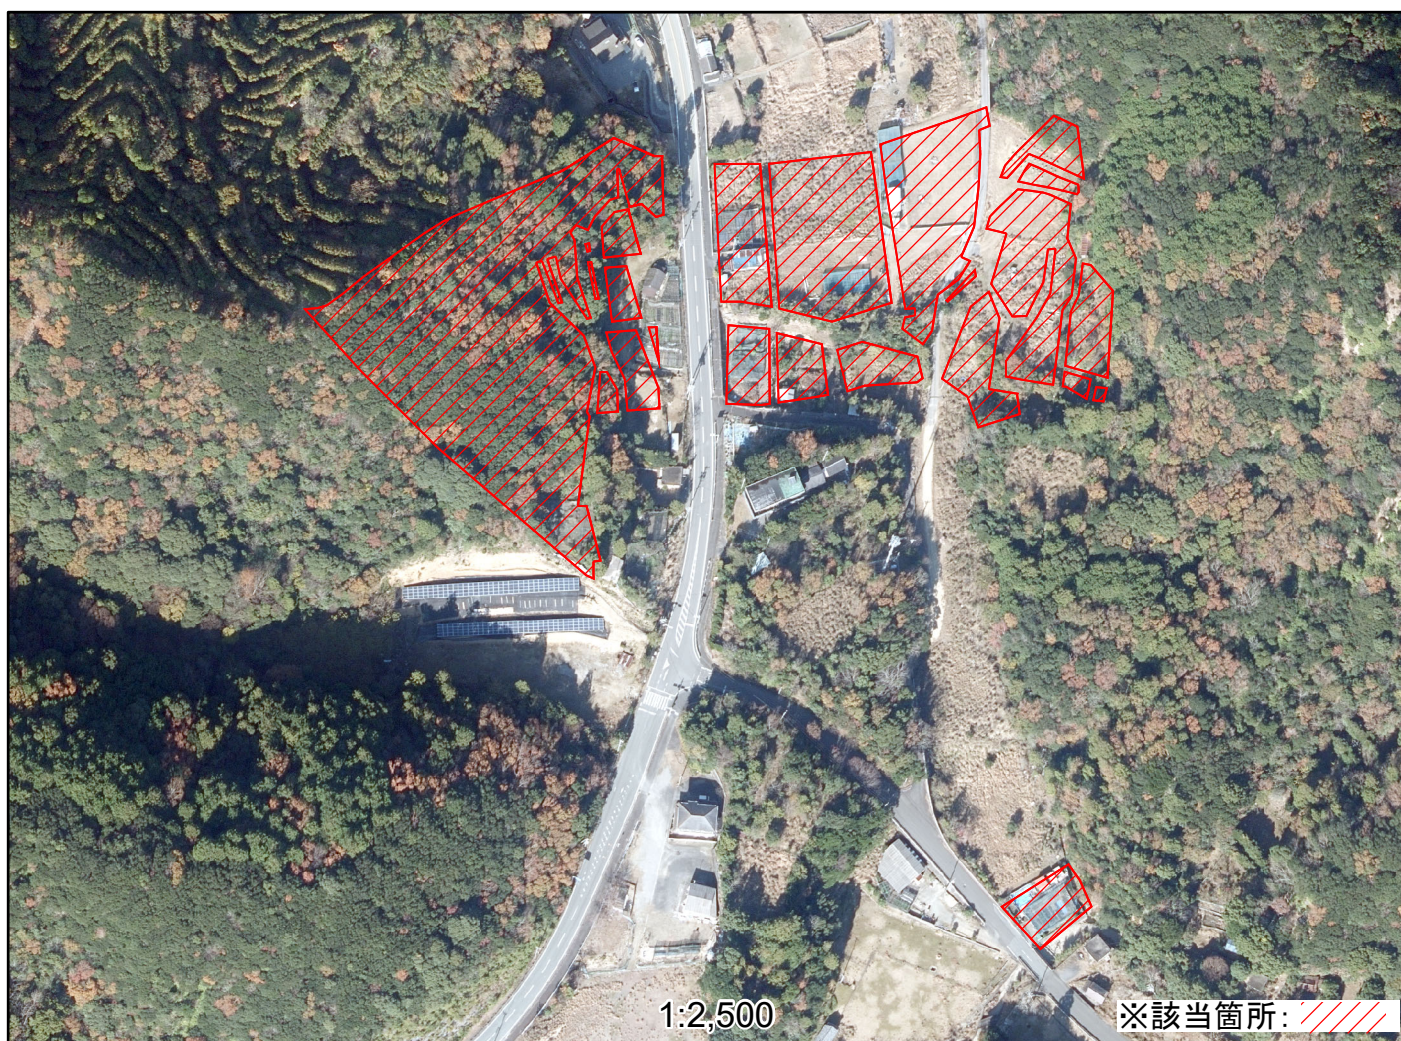


NO: 02-01-13

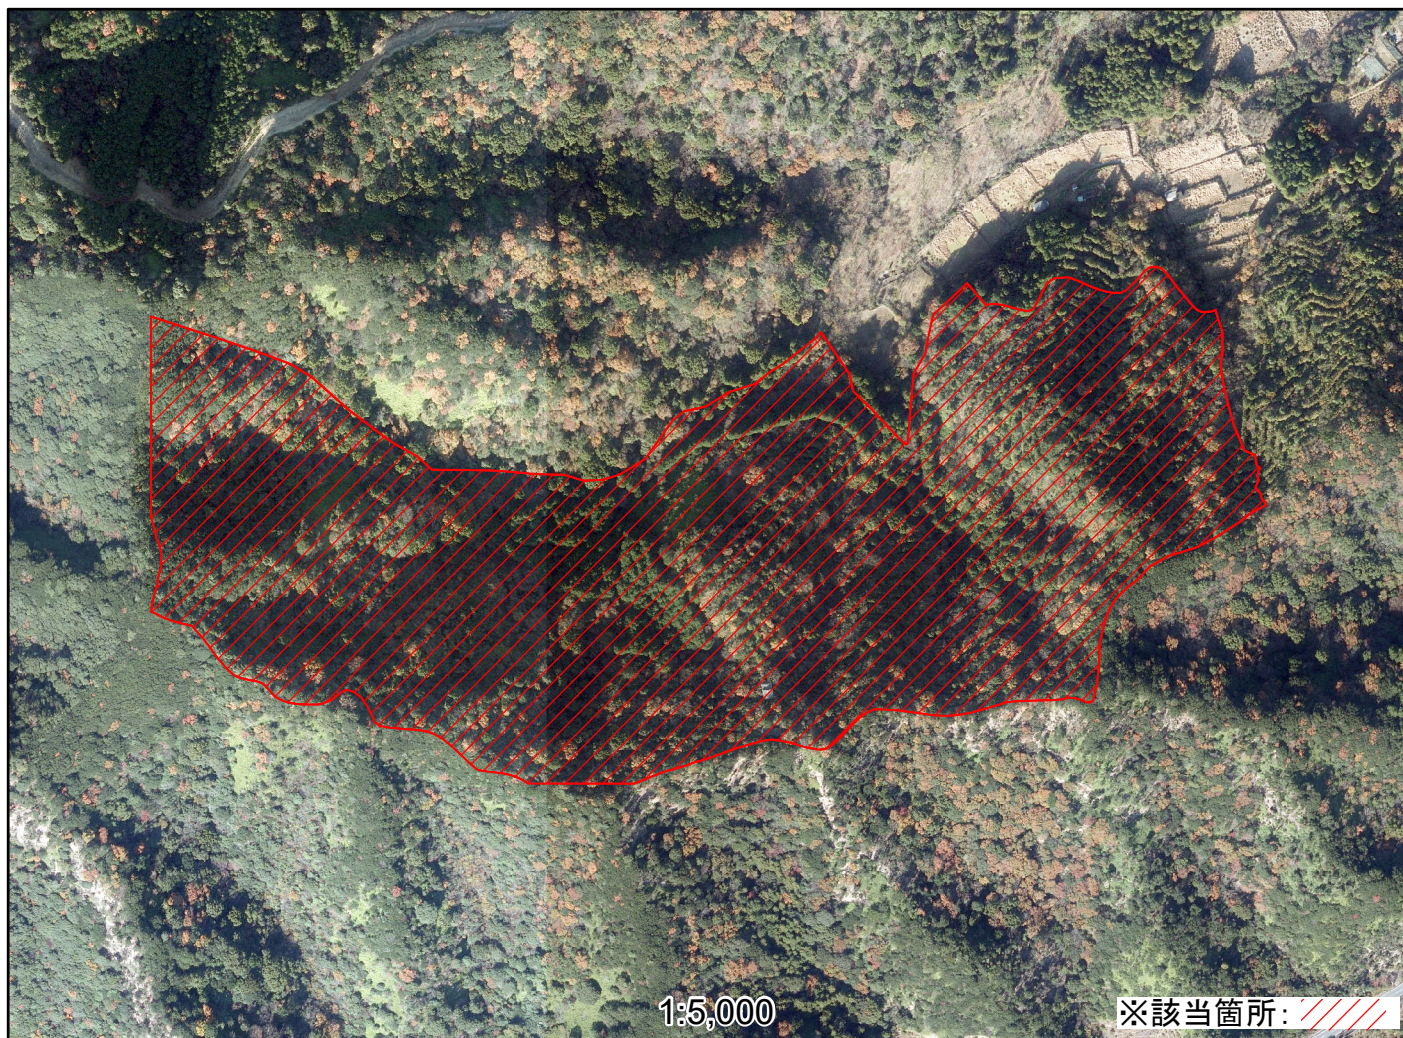

変更計画地詳細図

根拠法令: 法10条3項非該当
変更区分: 除外
変更理由: 近代化困難地


NO: 02-01-14

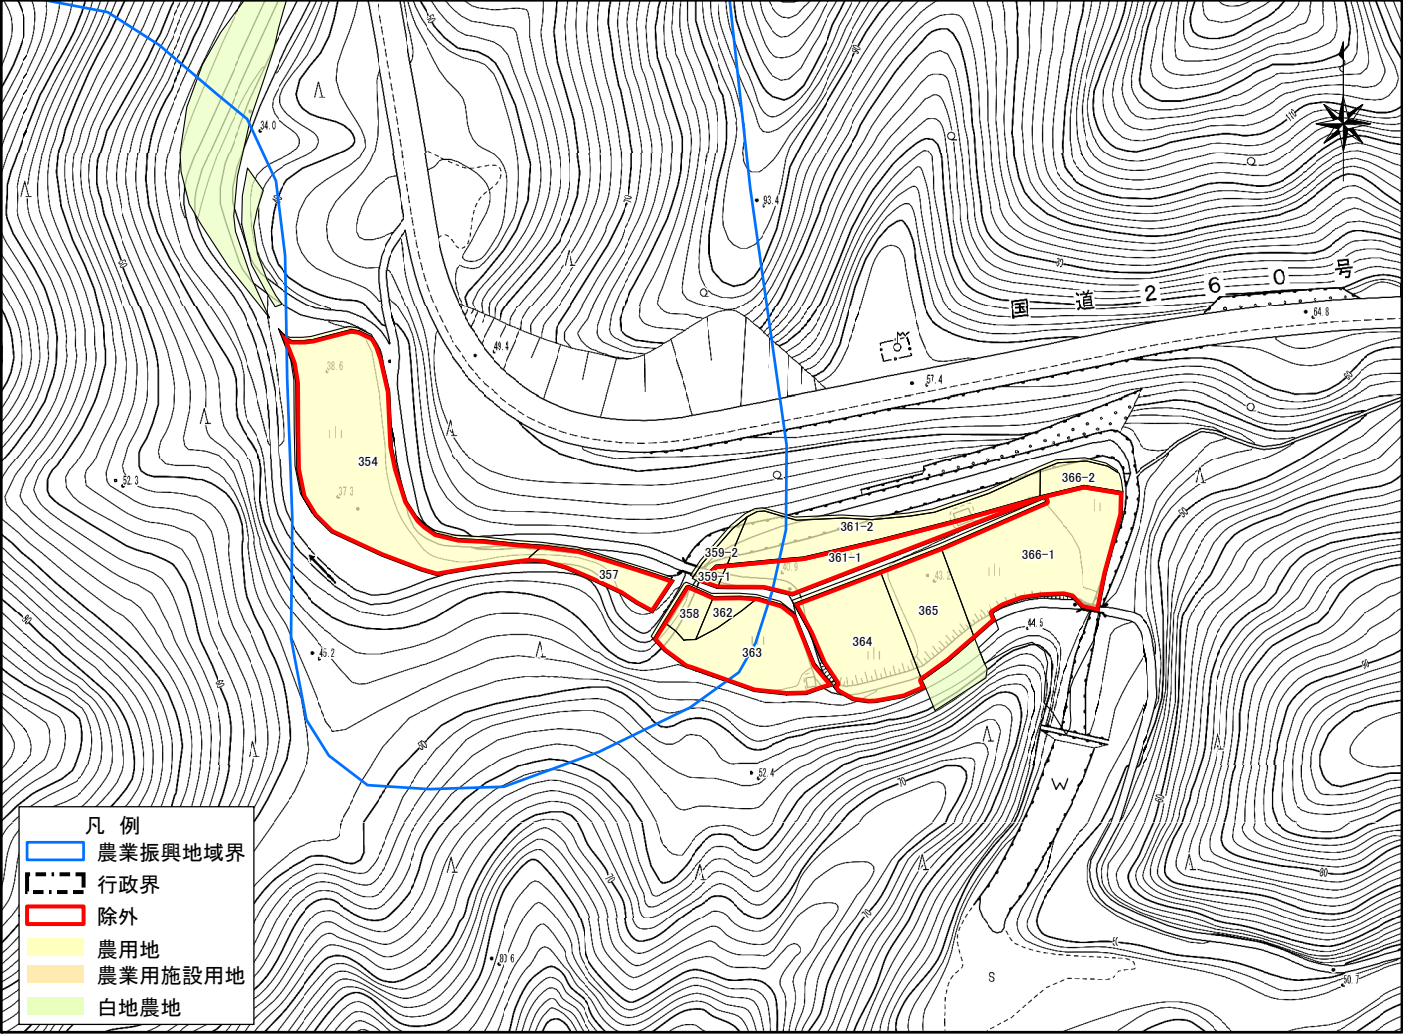

変更計画地詳細図

根拠法令: 法10条3項非該当
変更区分: 除外
変更理由: 近代化困難地

NO: 02-01-15

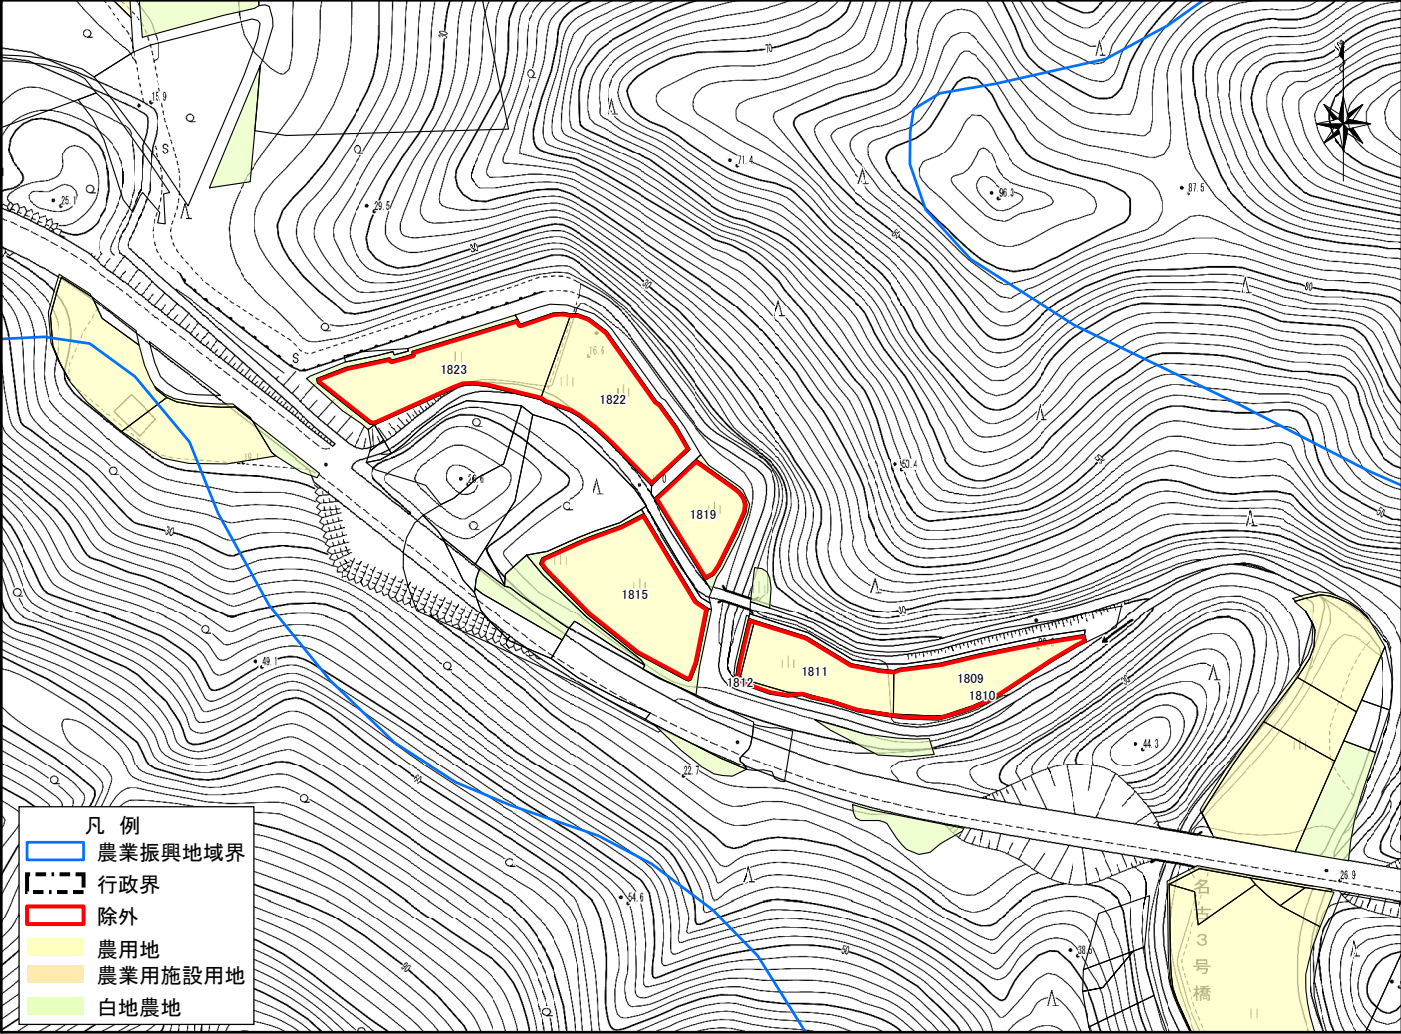


変更計画地詳細図

根拠法令: 法10条3項非該当

変更区分: 除外

変更理由: 近代化困難地

NO: 02-01-16

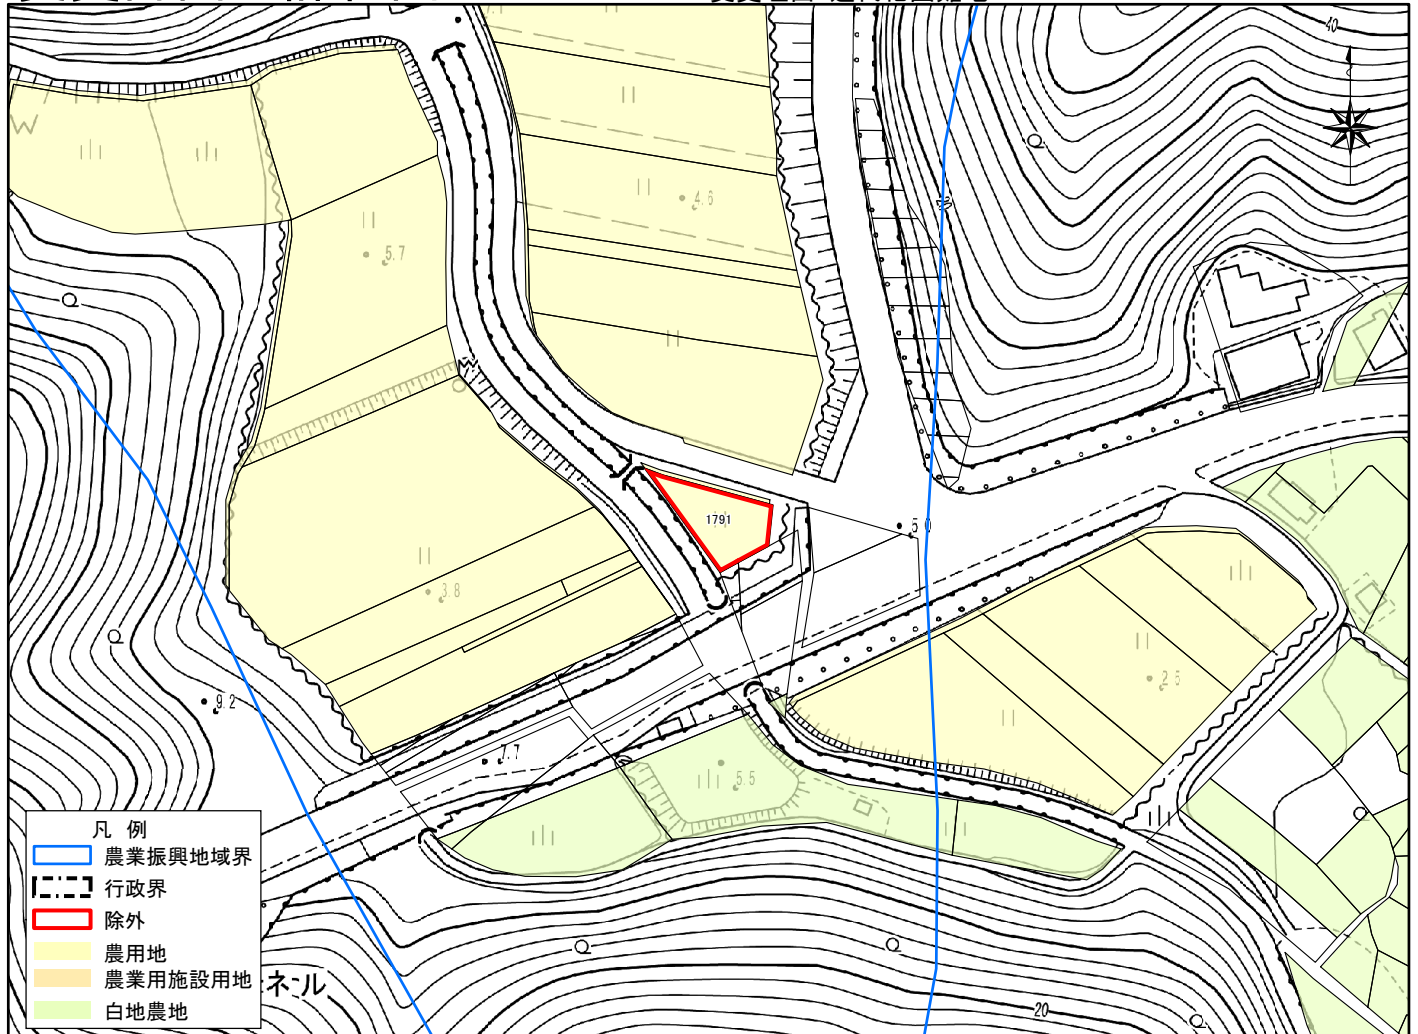

1:1,500

※該当箇所: 