


変更計画地詳細図

根拠法令: 法10条3項非該当

変更区分: 除外

変更理由: 近代化困難地(非農地判断)

NO: 02-02-05

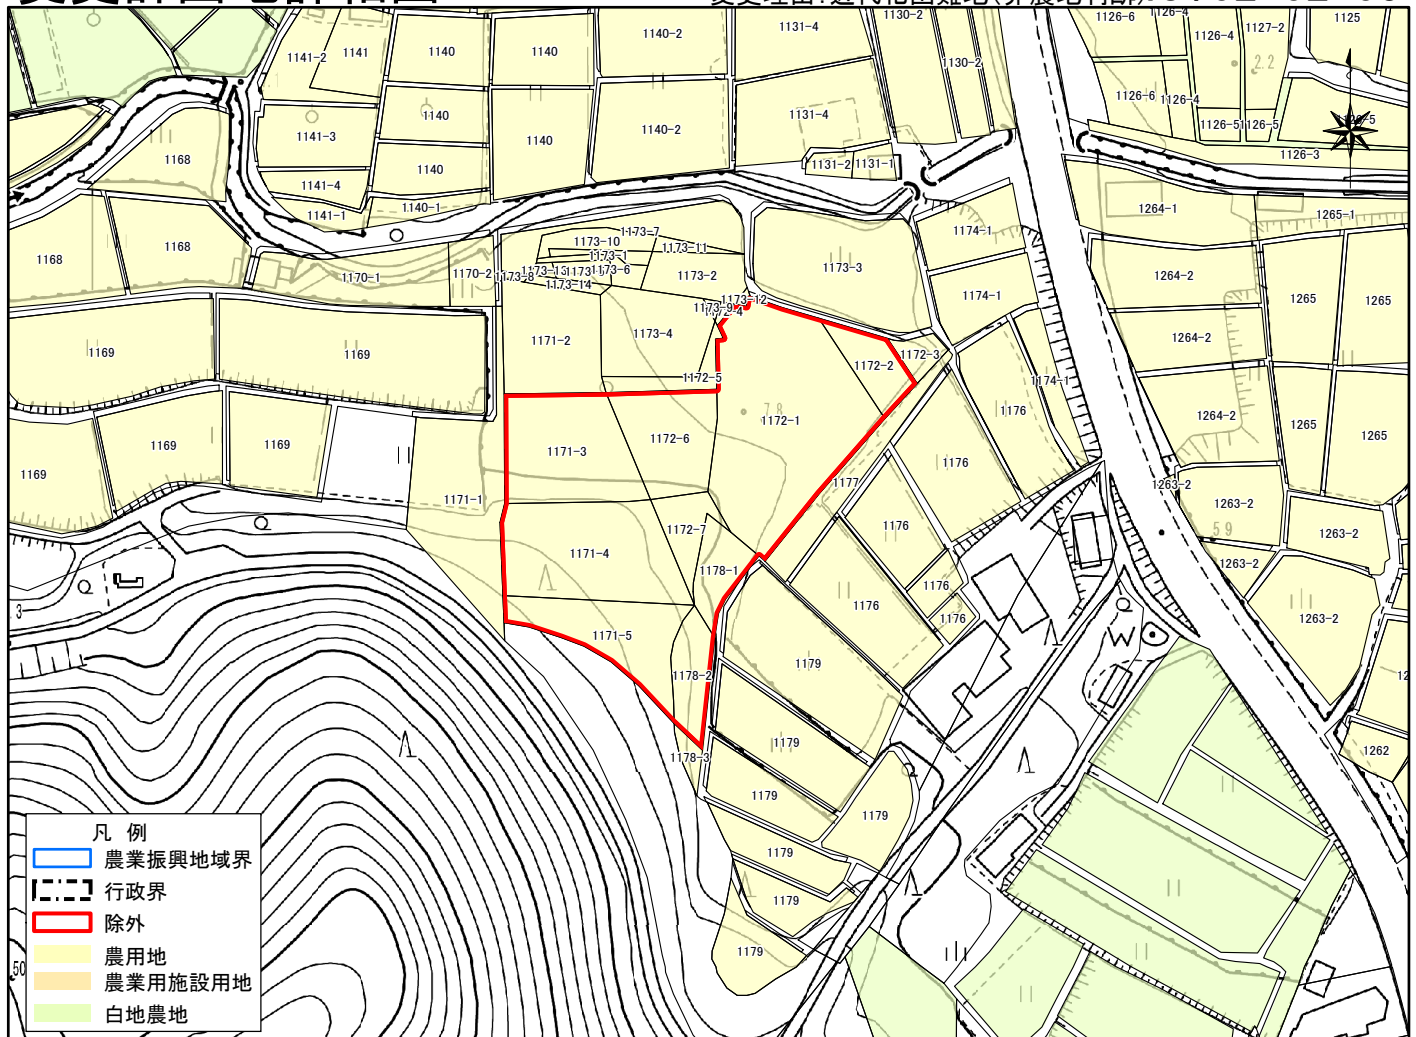


変更計画地詳細図

根拠法令: 法10条3項非該当

変更区分: 除外

変更理由: 近代化困難地(非農地判断)

NO: 02-02-06

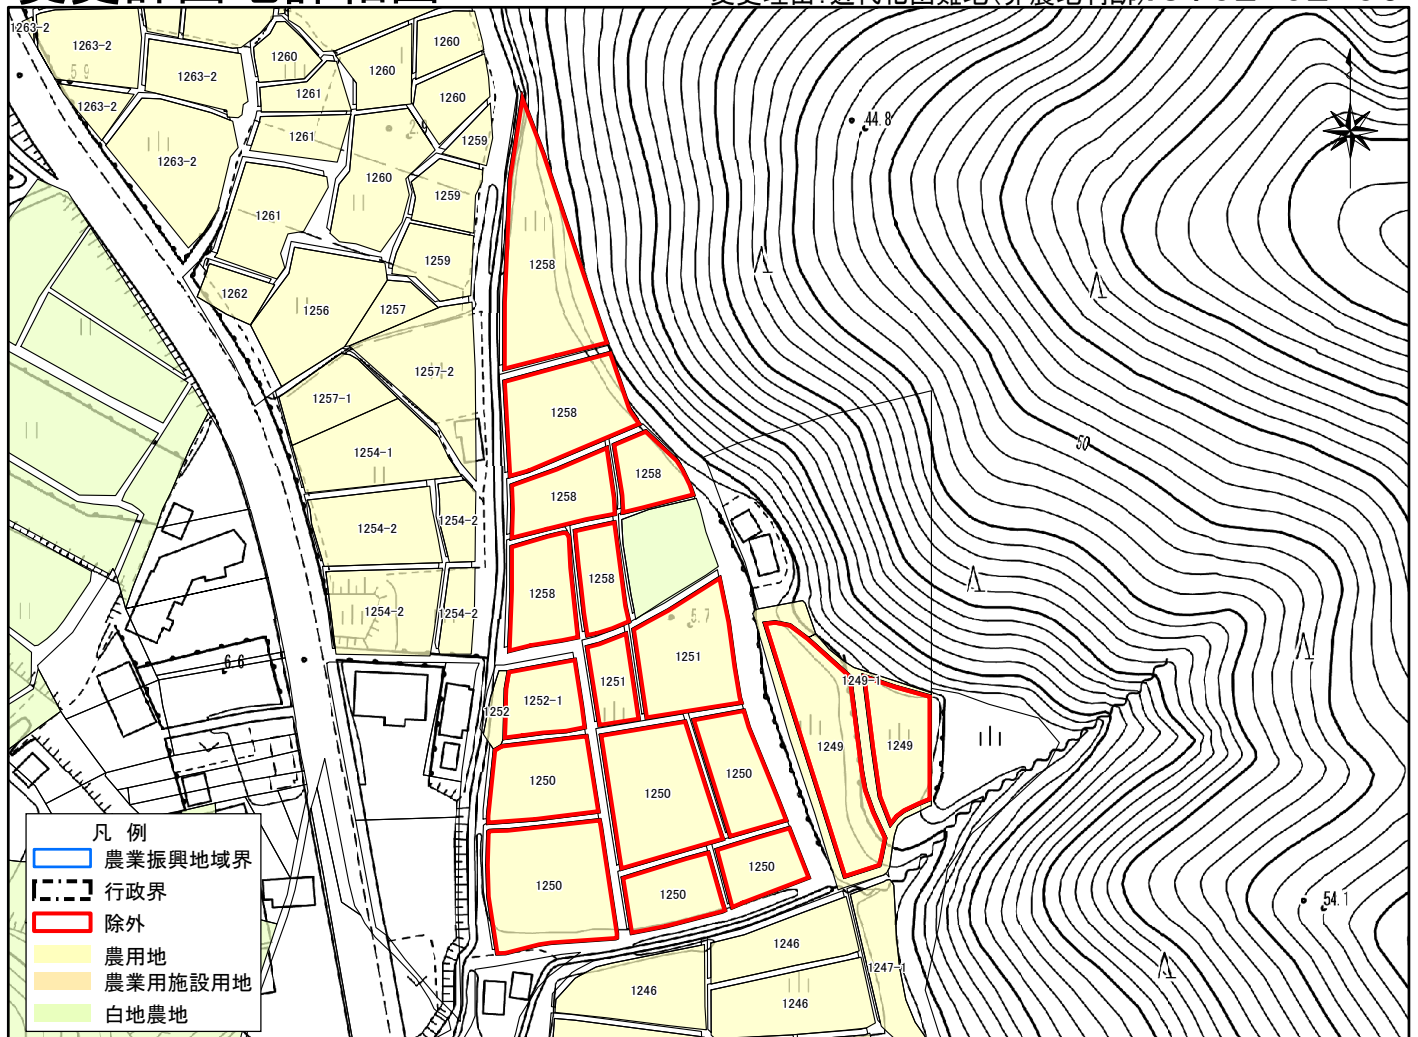



変更計画地詳細図

根拠法令: 法10条3項非該当

変更区分: 除外

変更理由: 近代化困難地(非農地判断)

NO: 02-02-07

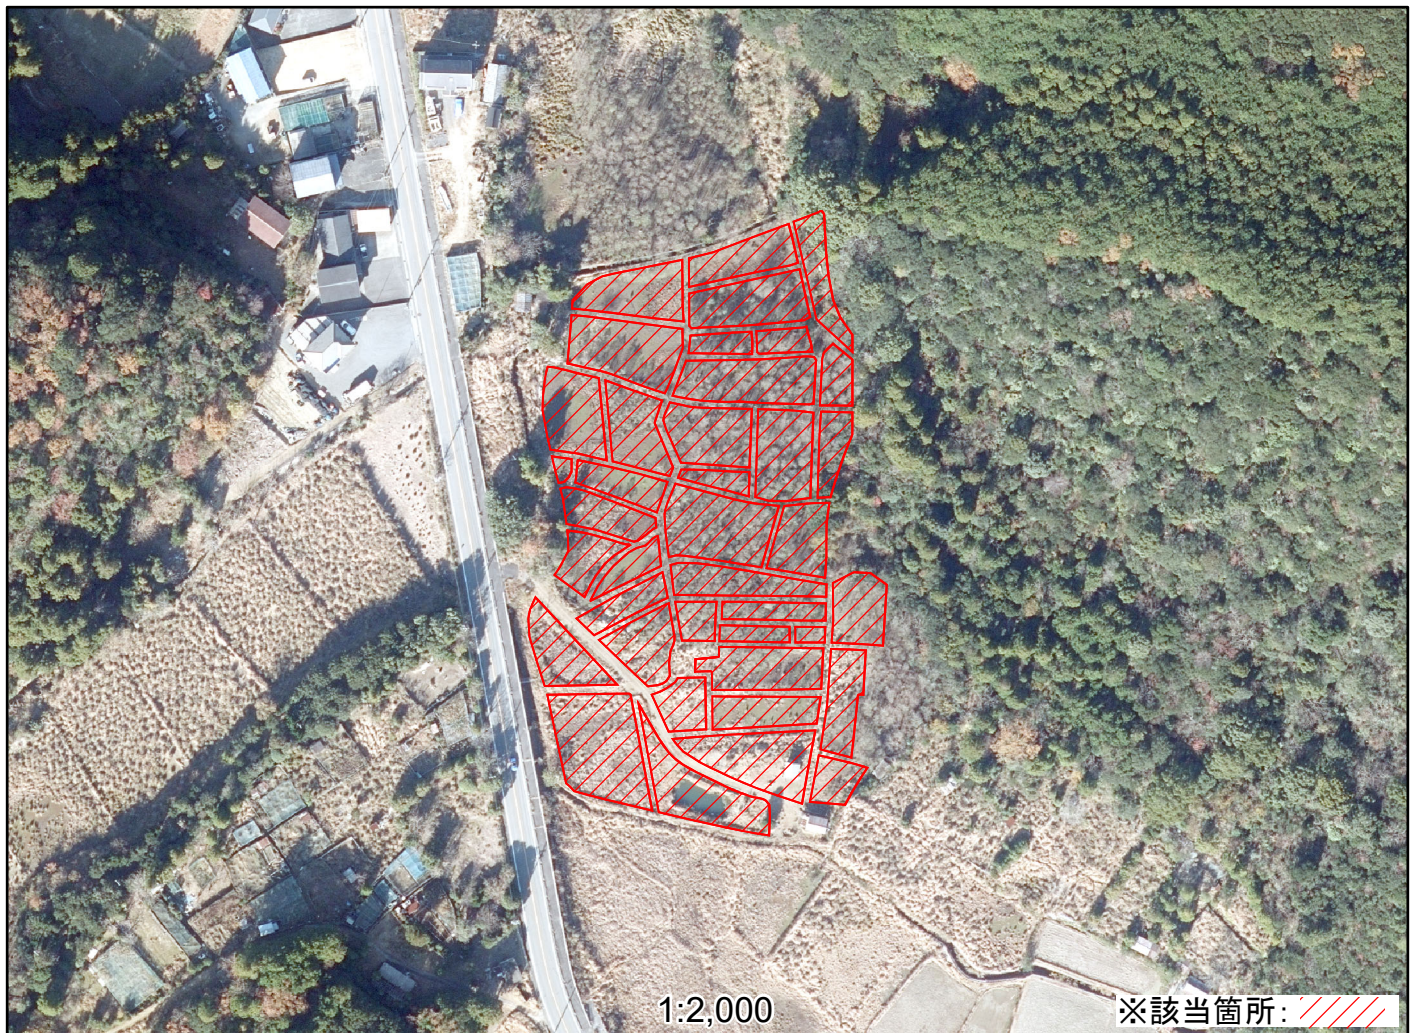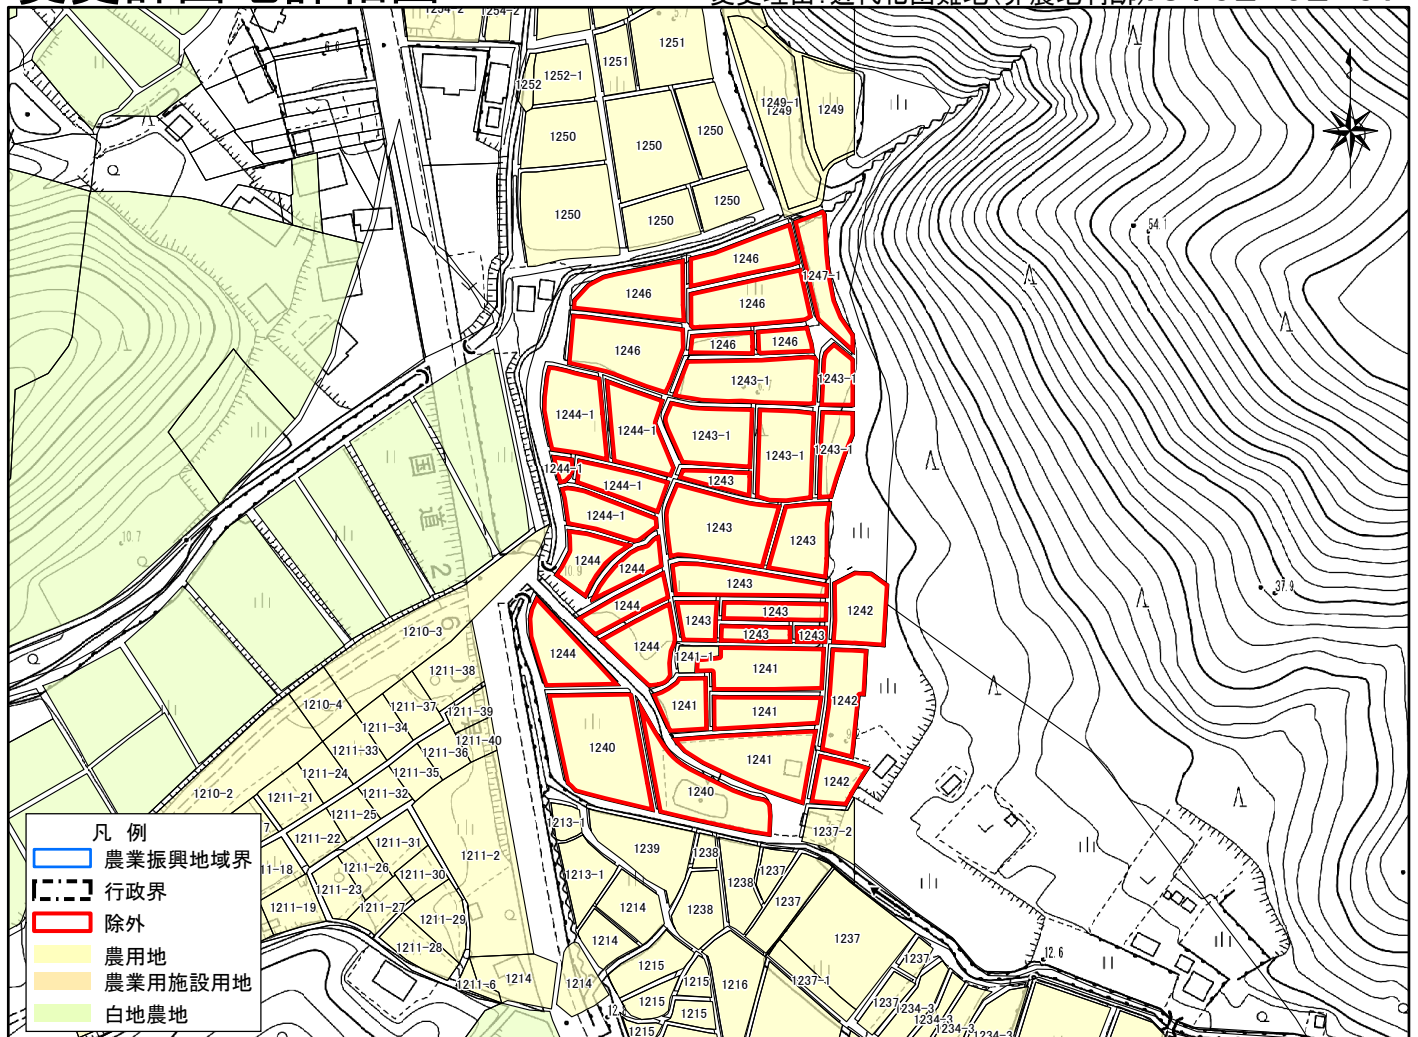


変更計画地詳細図

根拠法令: 法10条3項非該当

変更区分: 除外

変更理由: 近代化困難地(非農地判断)

NO: 02-02-08

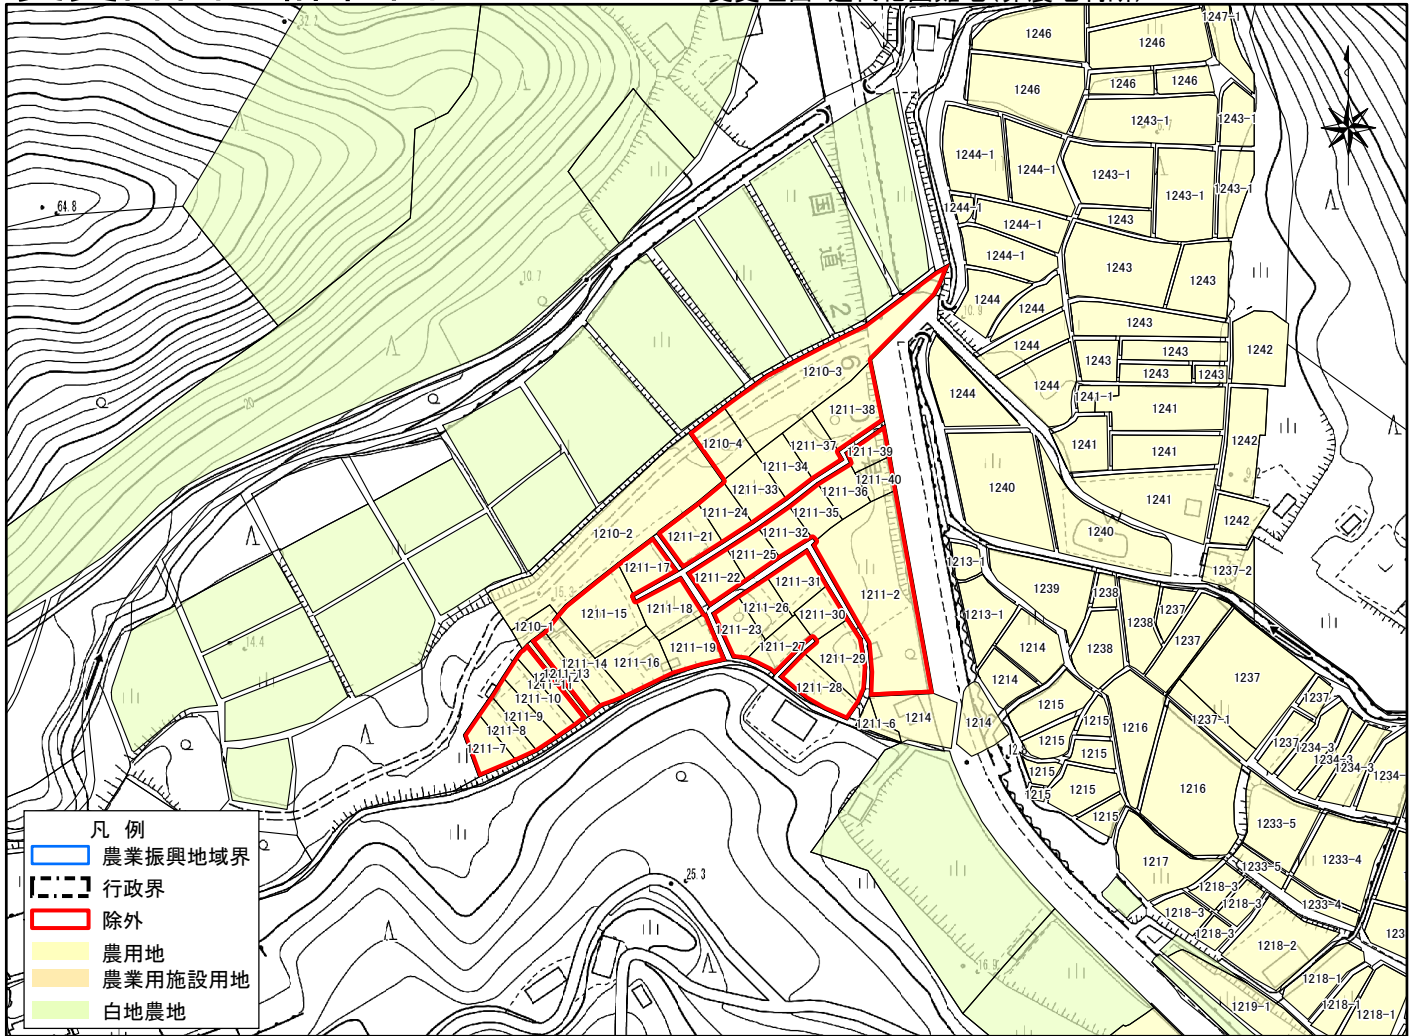

変更計画地詳細図

根拠法令: 法10条3項非該当

変更区分: 除外

変更理由: 近代化困難地(非農地判断)

NO: 02-02-09

