



優先	種 種	別 別	サイズ	面 数	色	ライン	形状	形状
①	6人制バレーボール		18mX9m (外寸)	50mm幅	1	白	実線	アタックライン無
②	6人制バレーボール		18mX9m (外寸)	50mm幅	2	白	実線	アタックライン無
③	バスケットボール		26mX15m	50mm幅	1	黄	実線	
④	バスケットボール		21.4mX11.6m	50mm幅	2	黄	実線	変則コートサイズ
⑤	バドミントン		13.4mX6.1m (外寸)	40mm幅	3	緑	実線	

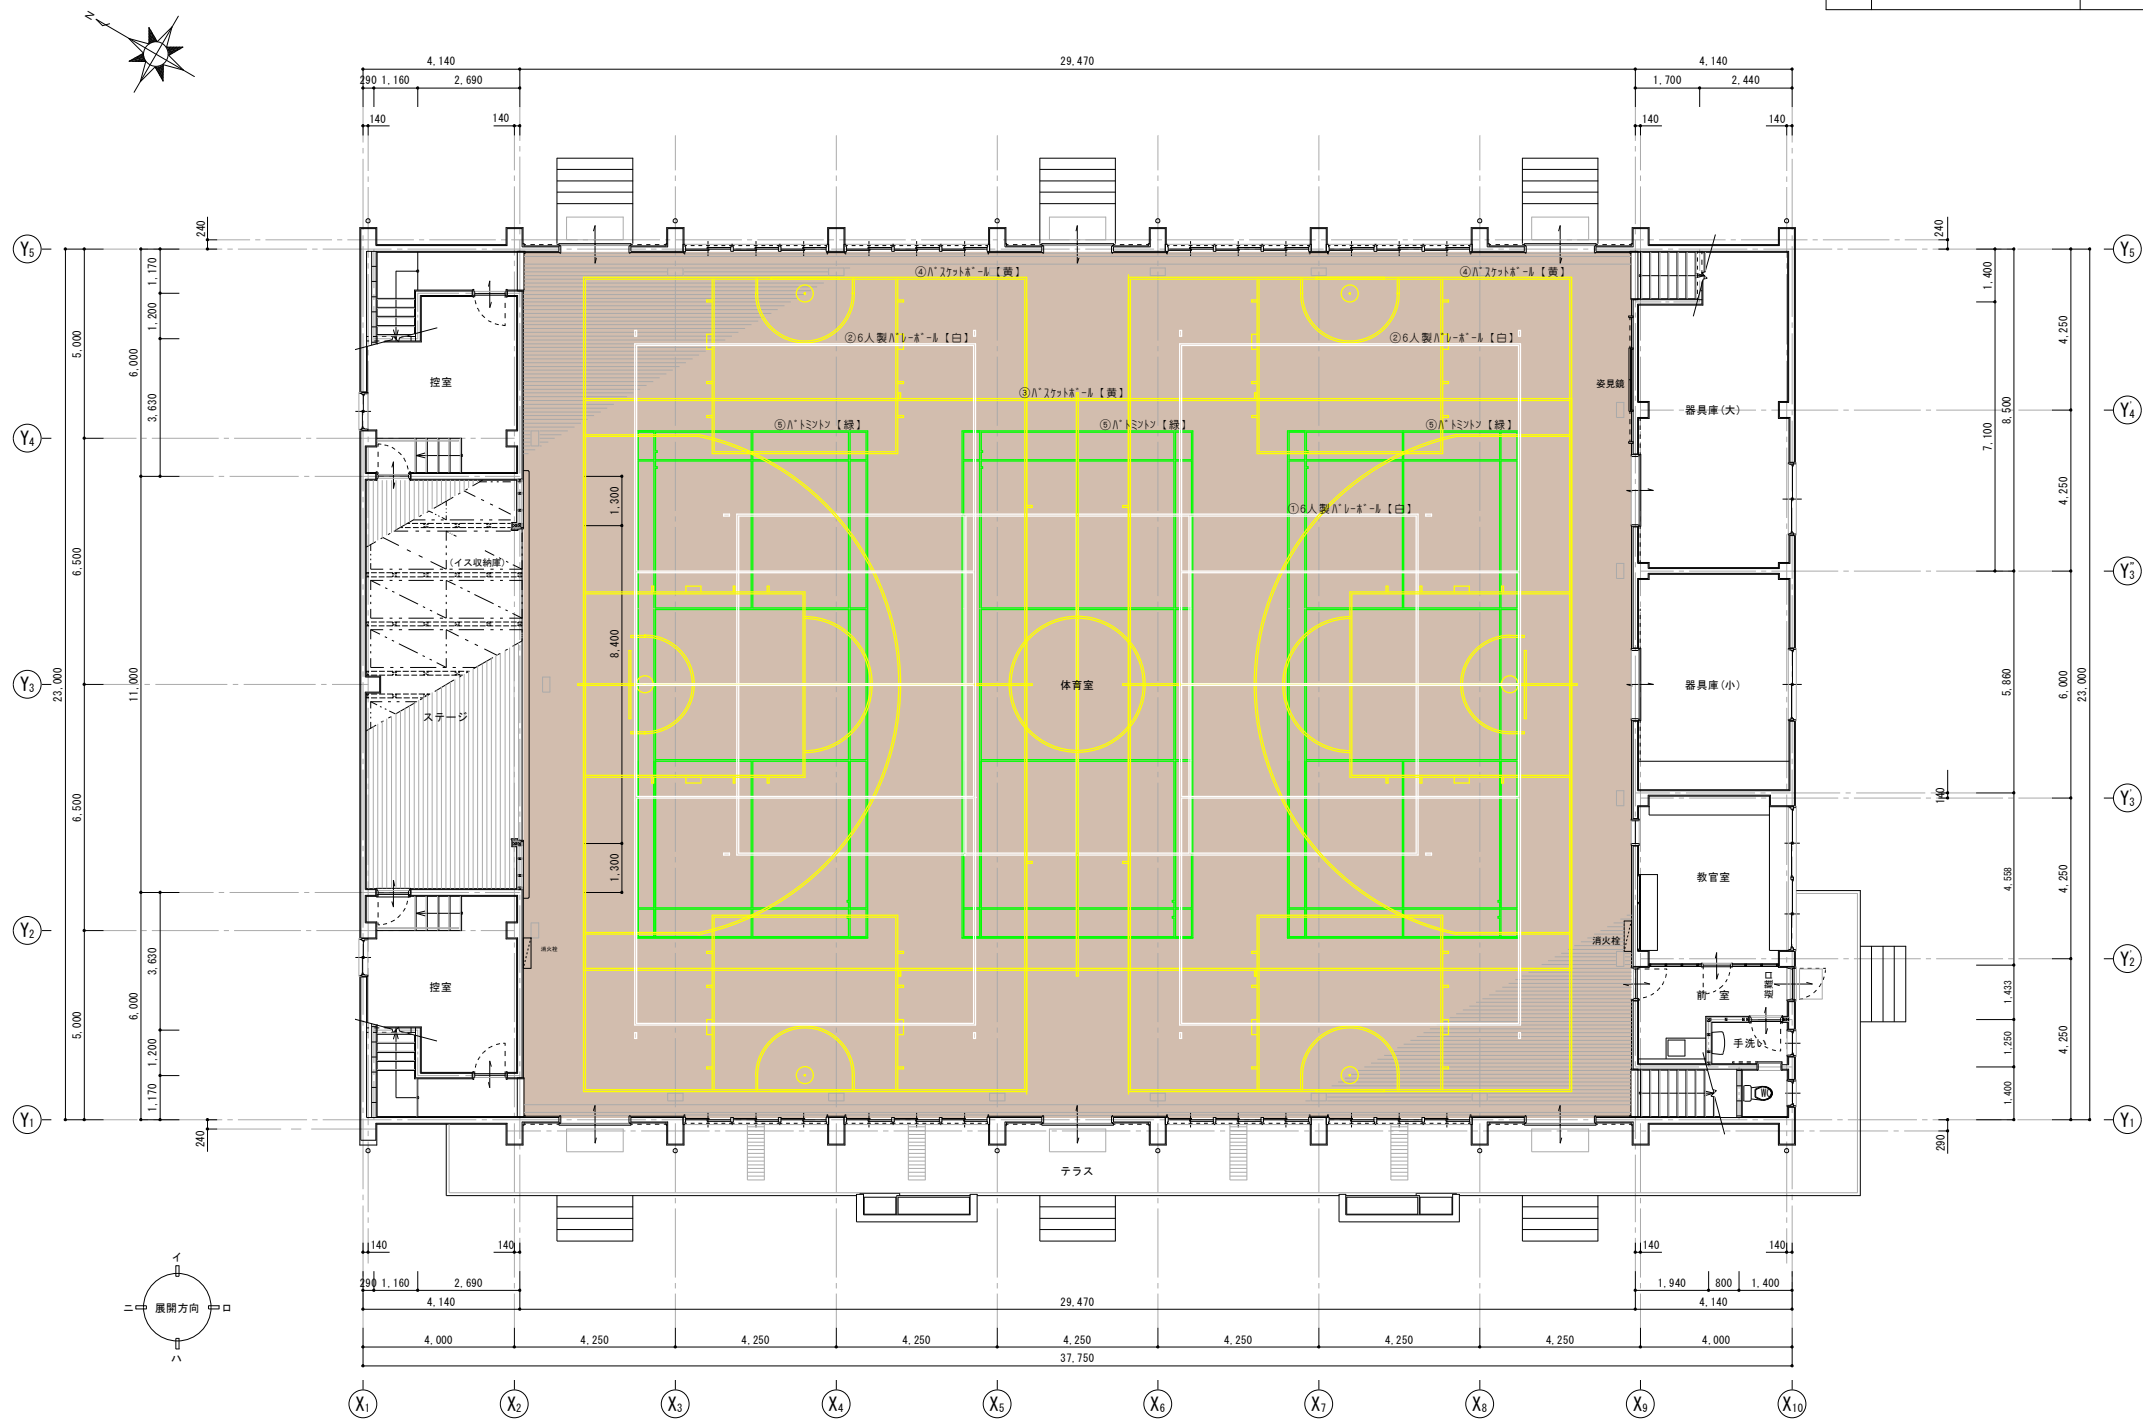

[既 設] 1 階平面図 S=1/100

優先	種別	別別	サイズ	面数	色	ライン形状形状	
①	6人制バレーボール		18m×9m (外寸)	50mm幅	1	白	実線 アタックライン無
②	6人制バレーボール		18m×9m (外寸)	50mm幅	2	白	実線 アタックライン無
③	バスケットボール		26m×15m	50mm幅	1	黄	実線
④	バスケットボール		21.4m×11.6m	50mm幅	2	黄	実線 変則コートサイン
⑤	バドミントン		13.4m×6.1m (外寸)	40mm幅	3	緑	実線

⑥	小学生ハレーボール (メイン)	16m×8m (外寸)	50mm幅	1	赤	コーナースタイント	新設
⑦	小学生ハレーボール (サブ)	16m×8m (外寸)	50mm幅	2	赤	実線	新設
⑧	反復横跳び			1	橙	実線	
⑨							
⑩							

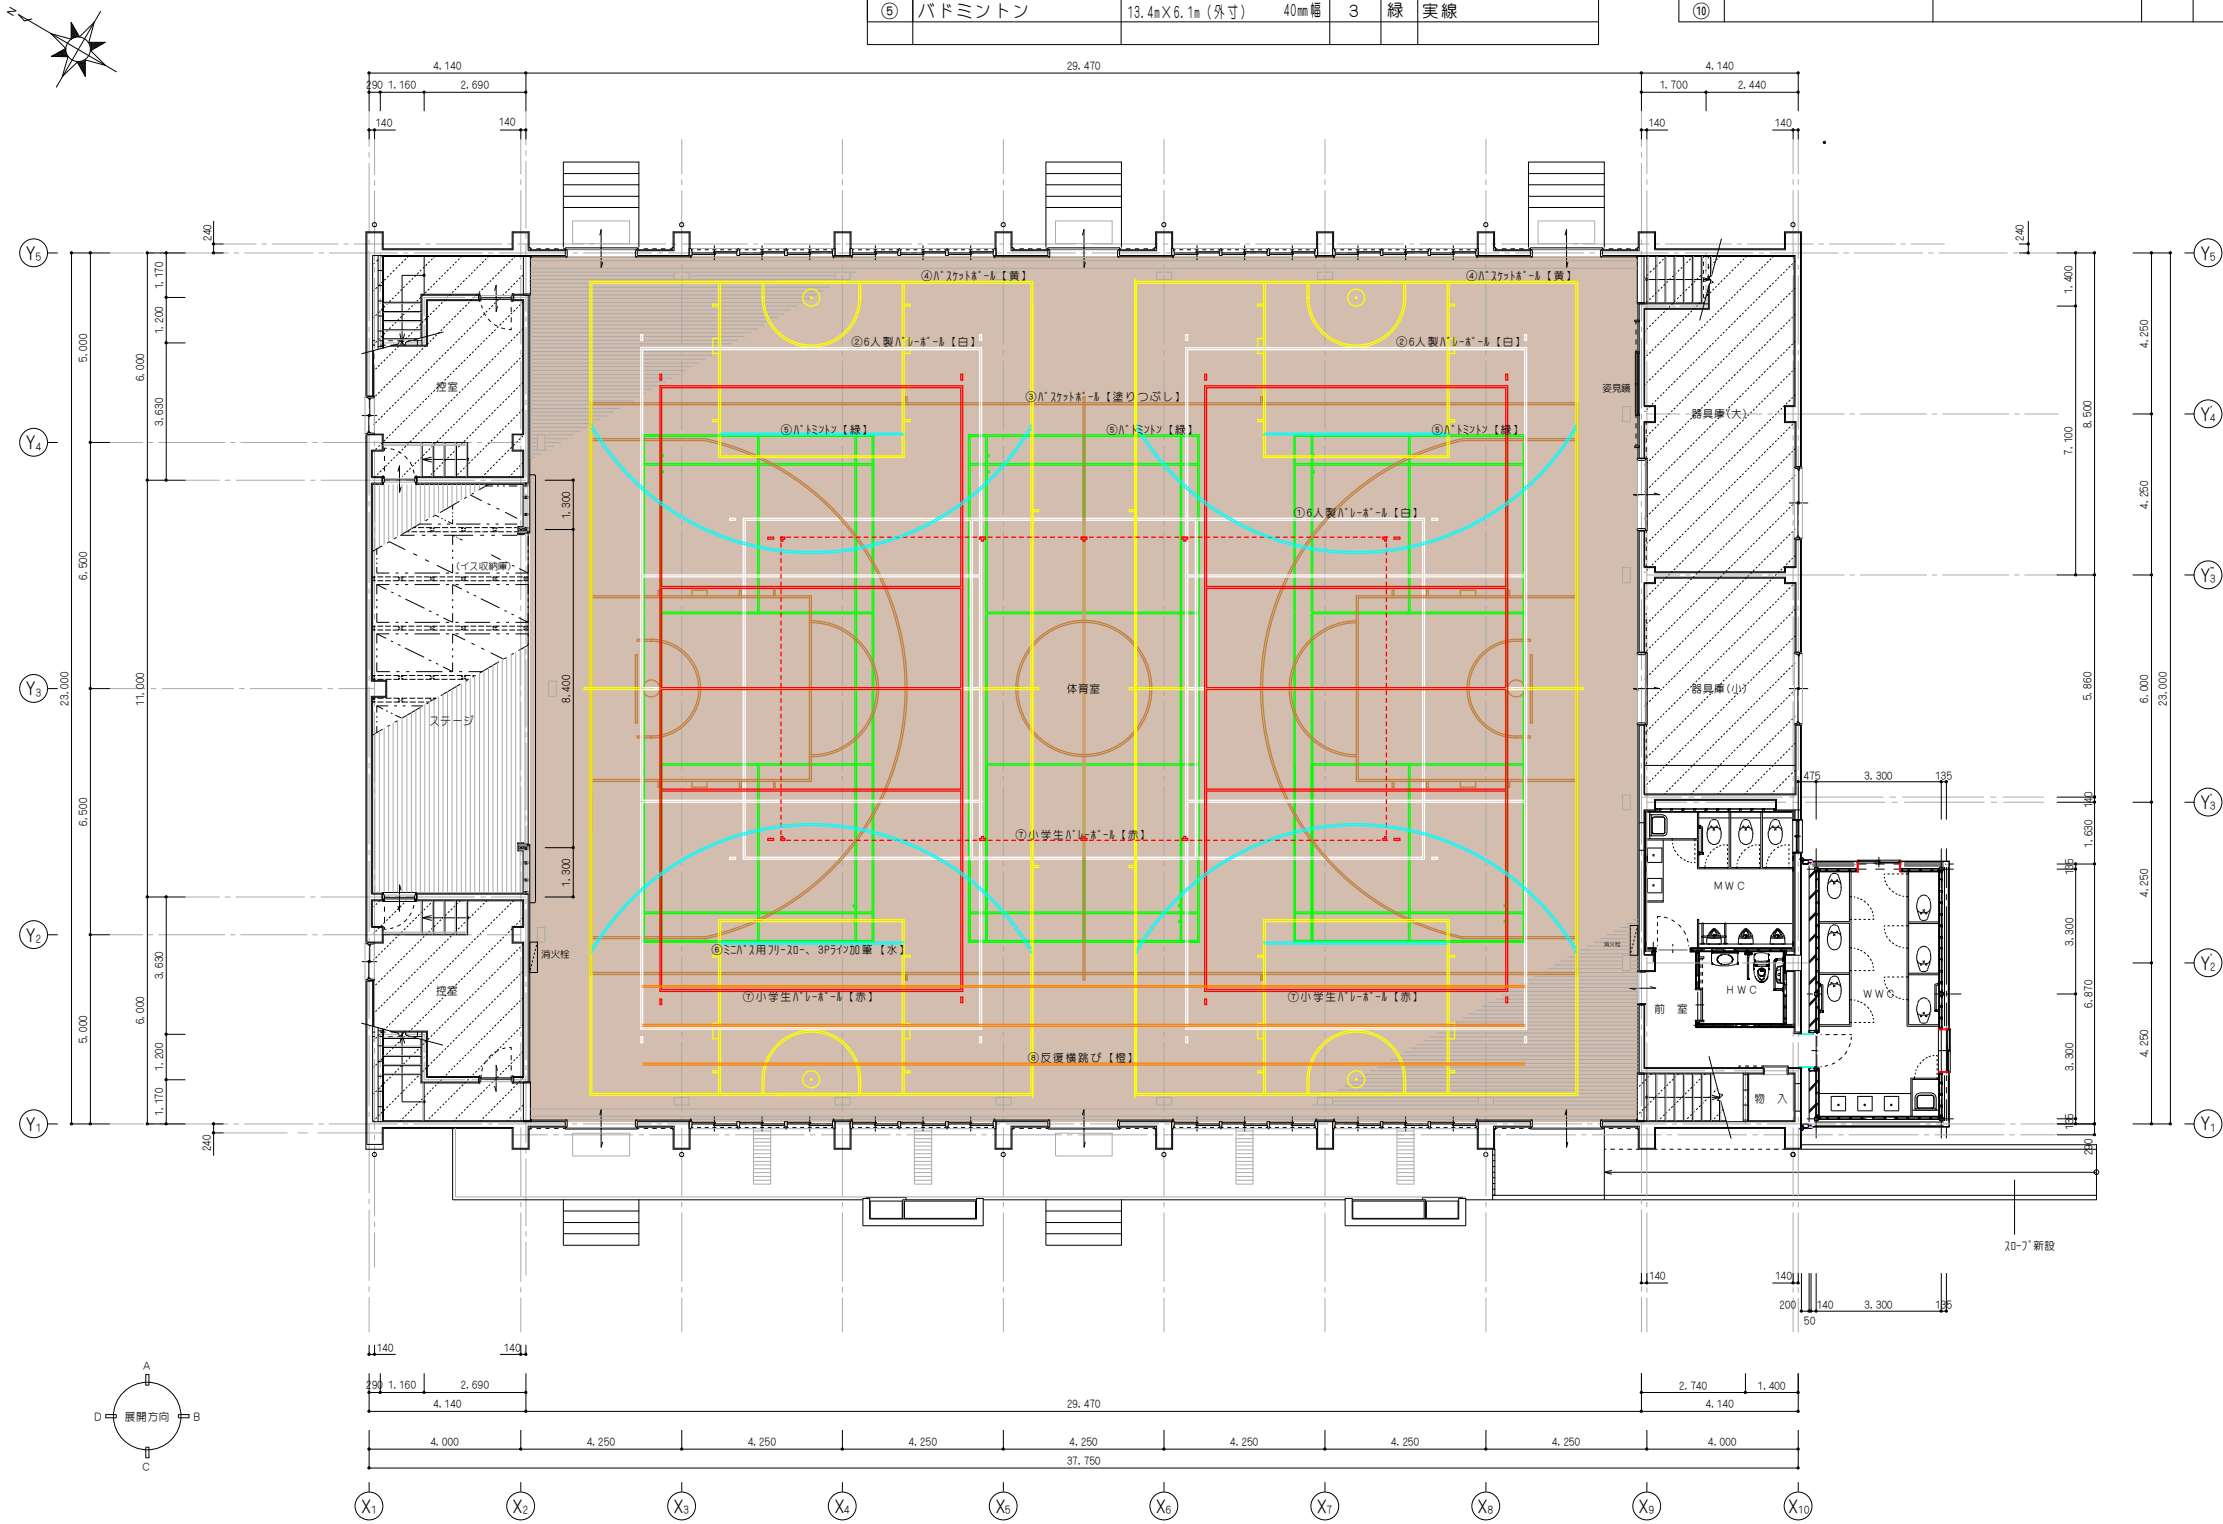

[改修後] 1 階平面図 S=1/100