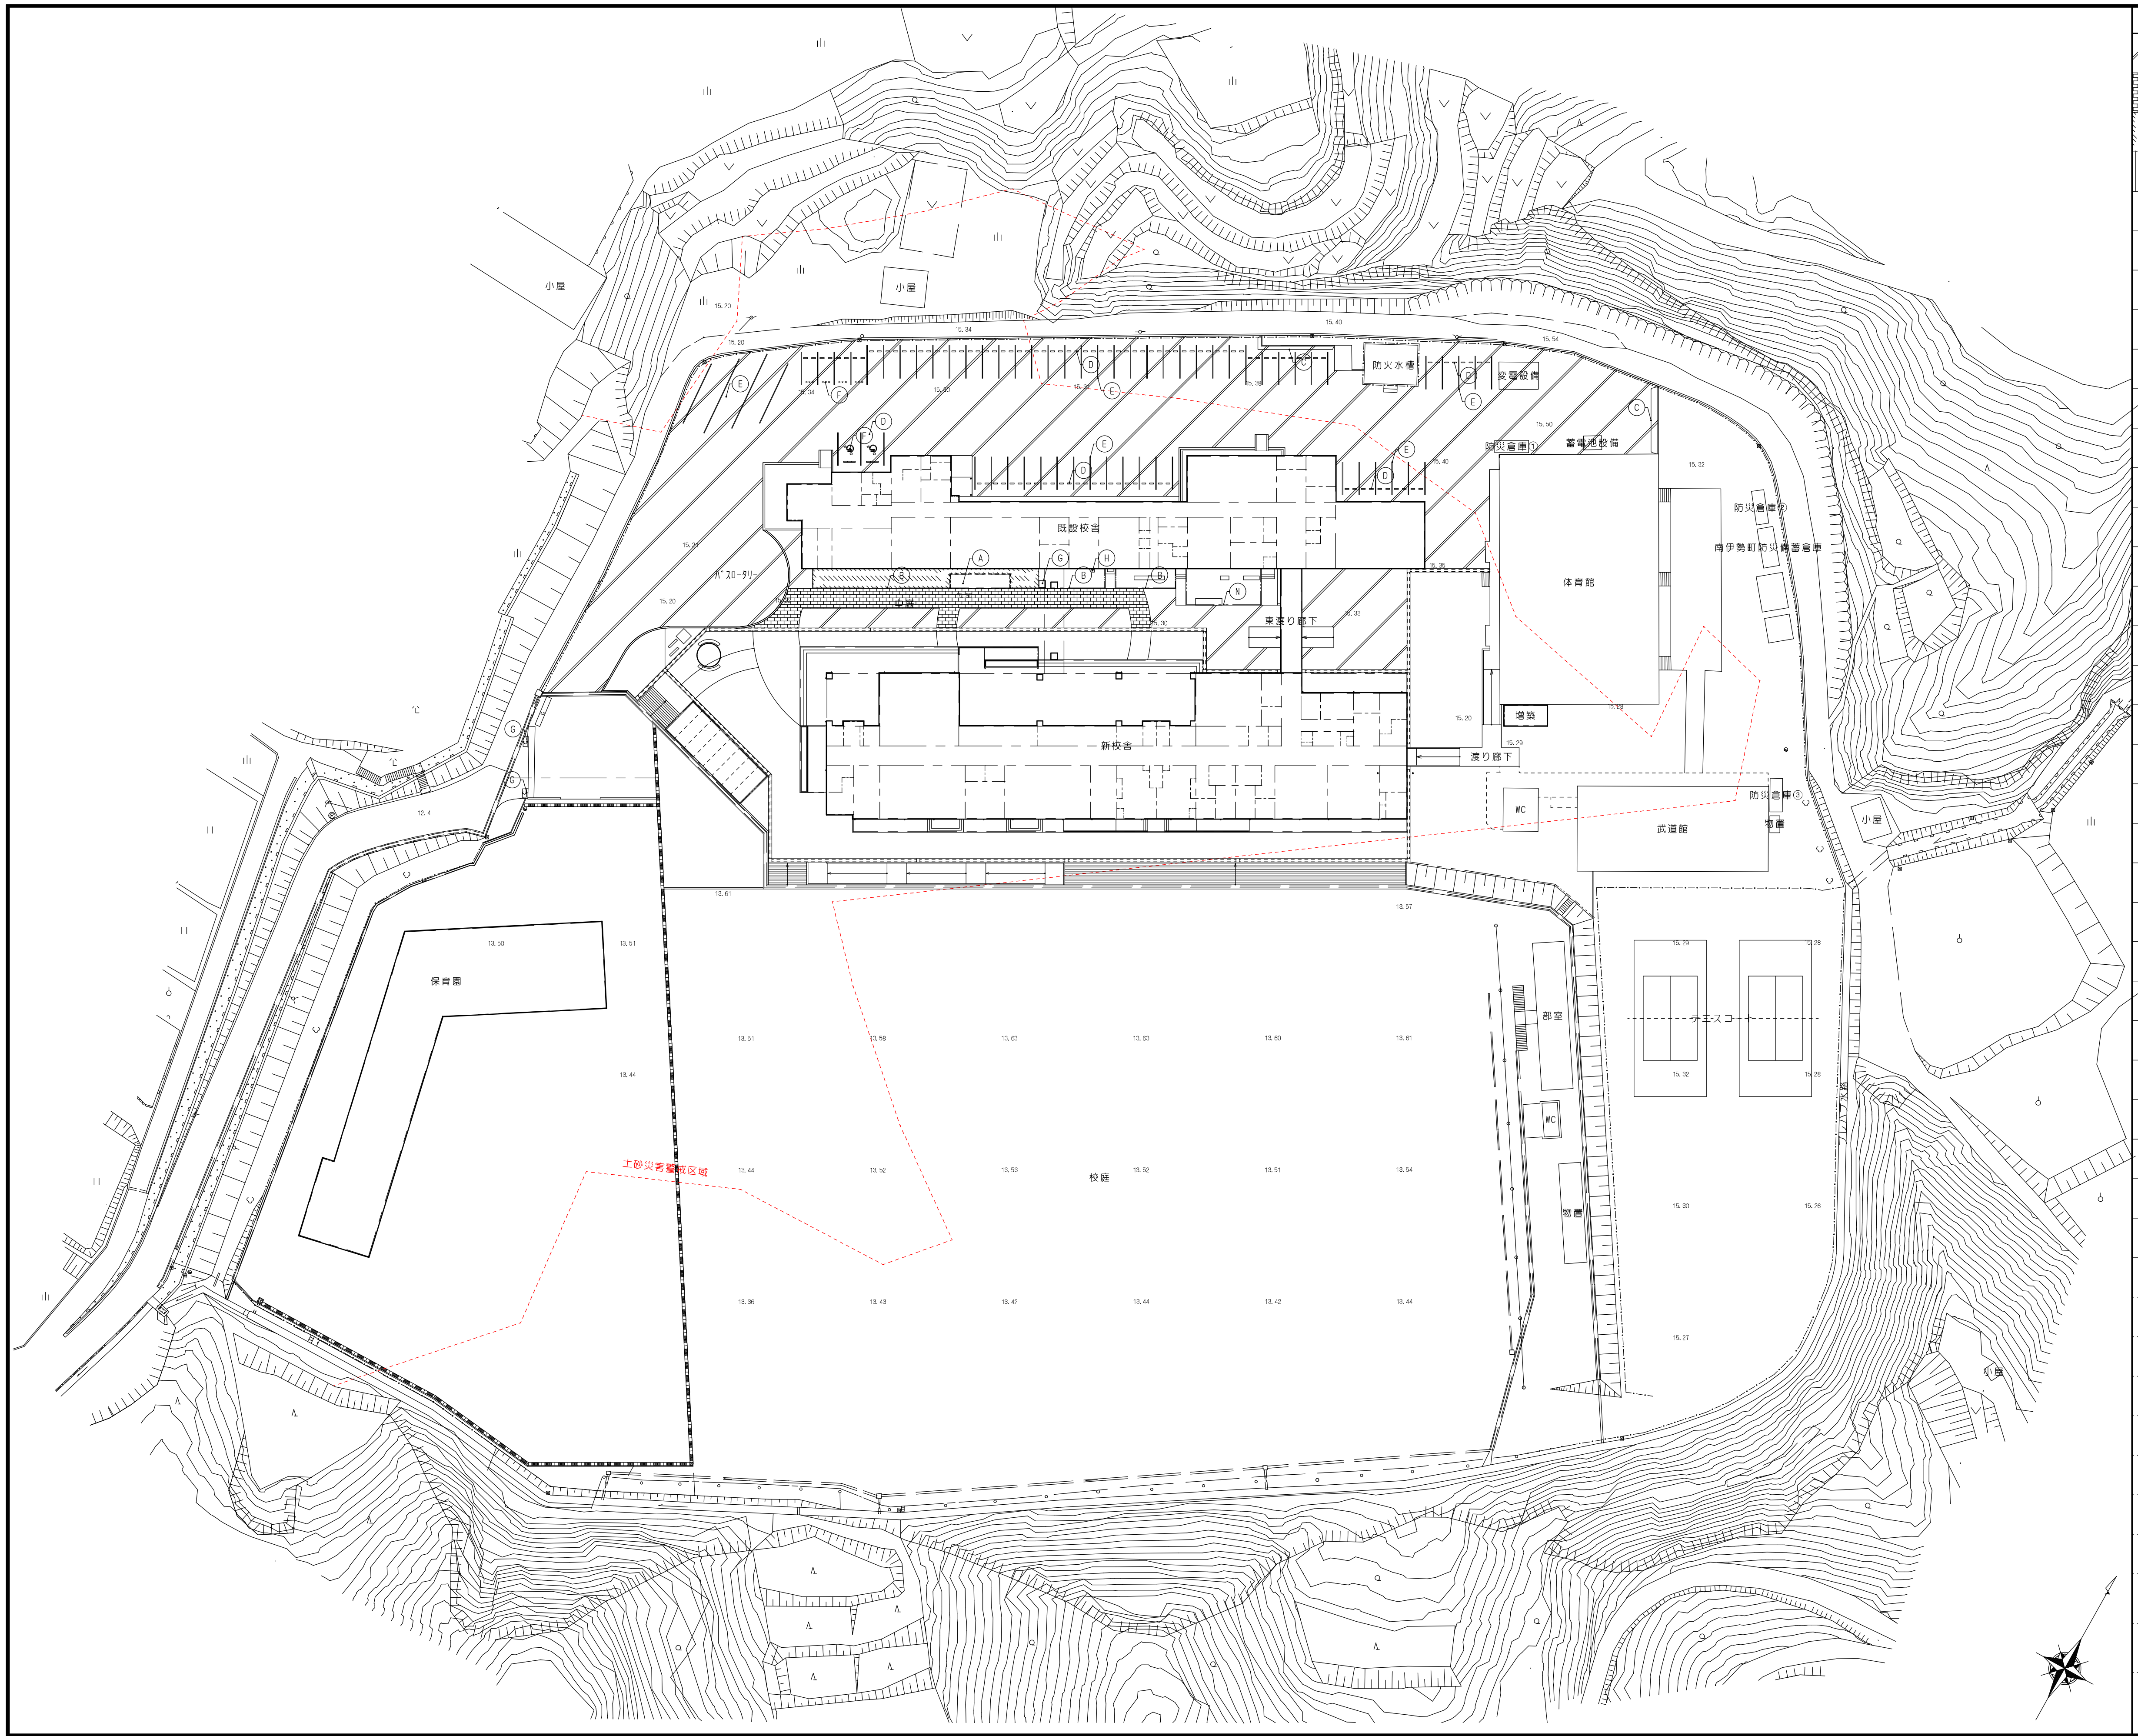
小屋
小屋
防火水槽
変電設備
防災倉庫①
蓄電池設備
既設校舎
バスロータリー
中庭
東渡り廊下
体育館
防災倉庫②
南伊勢町防災備蓄倉庫
増築
渡り廊下
新校舎
WC
武道館
防災倉庫③
物置
小屋
保育園
部室
テニスコート
土砂災害警戒区域
校庭
WC
物置
小屋

▨	アスファルト舗装 【アスファルト舗装t50、プライムコートPK3、再生砕石路盤RC40　t150】
▦	インターロッキングブロック舗装【車道用】 【インターロッキング200x100x80、敷砂t20、透水シート、再生砕石t150、敷砂及び透水シート】
▨	砂利敷 【砂利敷きS-40　t60】
▥	割栗石敷
Ⓐ	駐輪場　新設 【W9,750*D2,100、輪止め、サイドパネル、LIXIL:ハイブリットルーフHA型、600N/㎡駐輪場仕様】
Ⓑ	ネットフェンス　新設 【朝日スチール:PCフェンス H3,000 程度】
Ⓒ	地先境界ブロック　新設 【詳細図　参照】
Ⓓ	車止め　新設 【一般用：53台、車椅子用：2台】
Ⓔ	駐車区画ライン 新設 【バス3台分、W100、L10,000程度、普通自動車53台分、W100、L5,000程度】
Ⓕ	車椅子マーク等　新設 【車椅子マーク2か所、来客用マーク4か所】
Ⓖ	サイン 新設
Ⓗ	設備基礎　新設 【プロパンボンベ庫用基礎、□1,000*H200　D13@200タテヨコシングル程度】
Ⓘ	設備基礎　新設 【ガスヒートポンプ用基礎、□500*H200　D10@250タテヨコシングル程度】
Ⓙ	
Ⓚ	
Ⓛ	
Ⓜ	
Ⓝ	
Ⓞ	
Ⓟ	
Ⓠ	
Ⓡ	
Ⓢ	
Ⓣ	
Ⓤ	
Ⓥ	
Ⓦ	
Ⓧ	
Ⓨ	
Ⓩ	

備考

NISSHIN
SEKKEI
日新設計株式会社
三重県知事登録第1-518号　一級建築士　No. 265708　出口基樹

Job Title　令和7年度　(仮称)南伊勢町立南島地区統合小中学校建設工事　2工区
Drawing Title　外構配置図（改修後）

代表	設計担当者				
一級建築士 No.265708 出口基樹	一級建築士 No.215909 國分恵之	一級建築士 No.265708 出口基樹	一級建築士 No.327089 倉田和彦	二級建築士 No.10648 伊藤大智	

DATE　2025 ― 11
SCALE　A1:1/500　A3:1/1000
Ex－02