

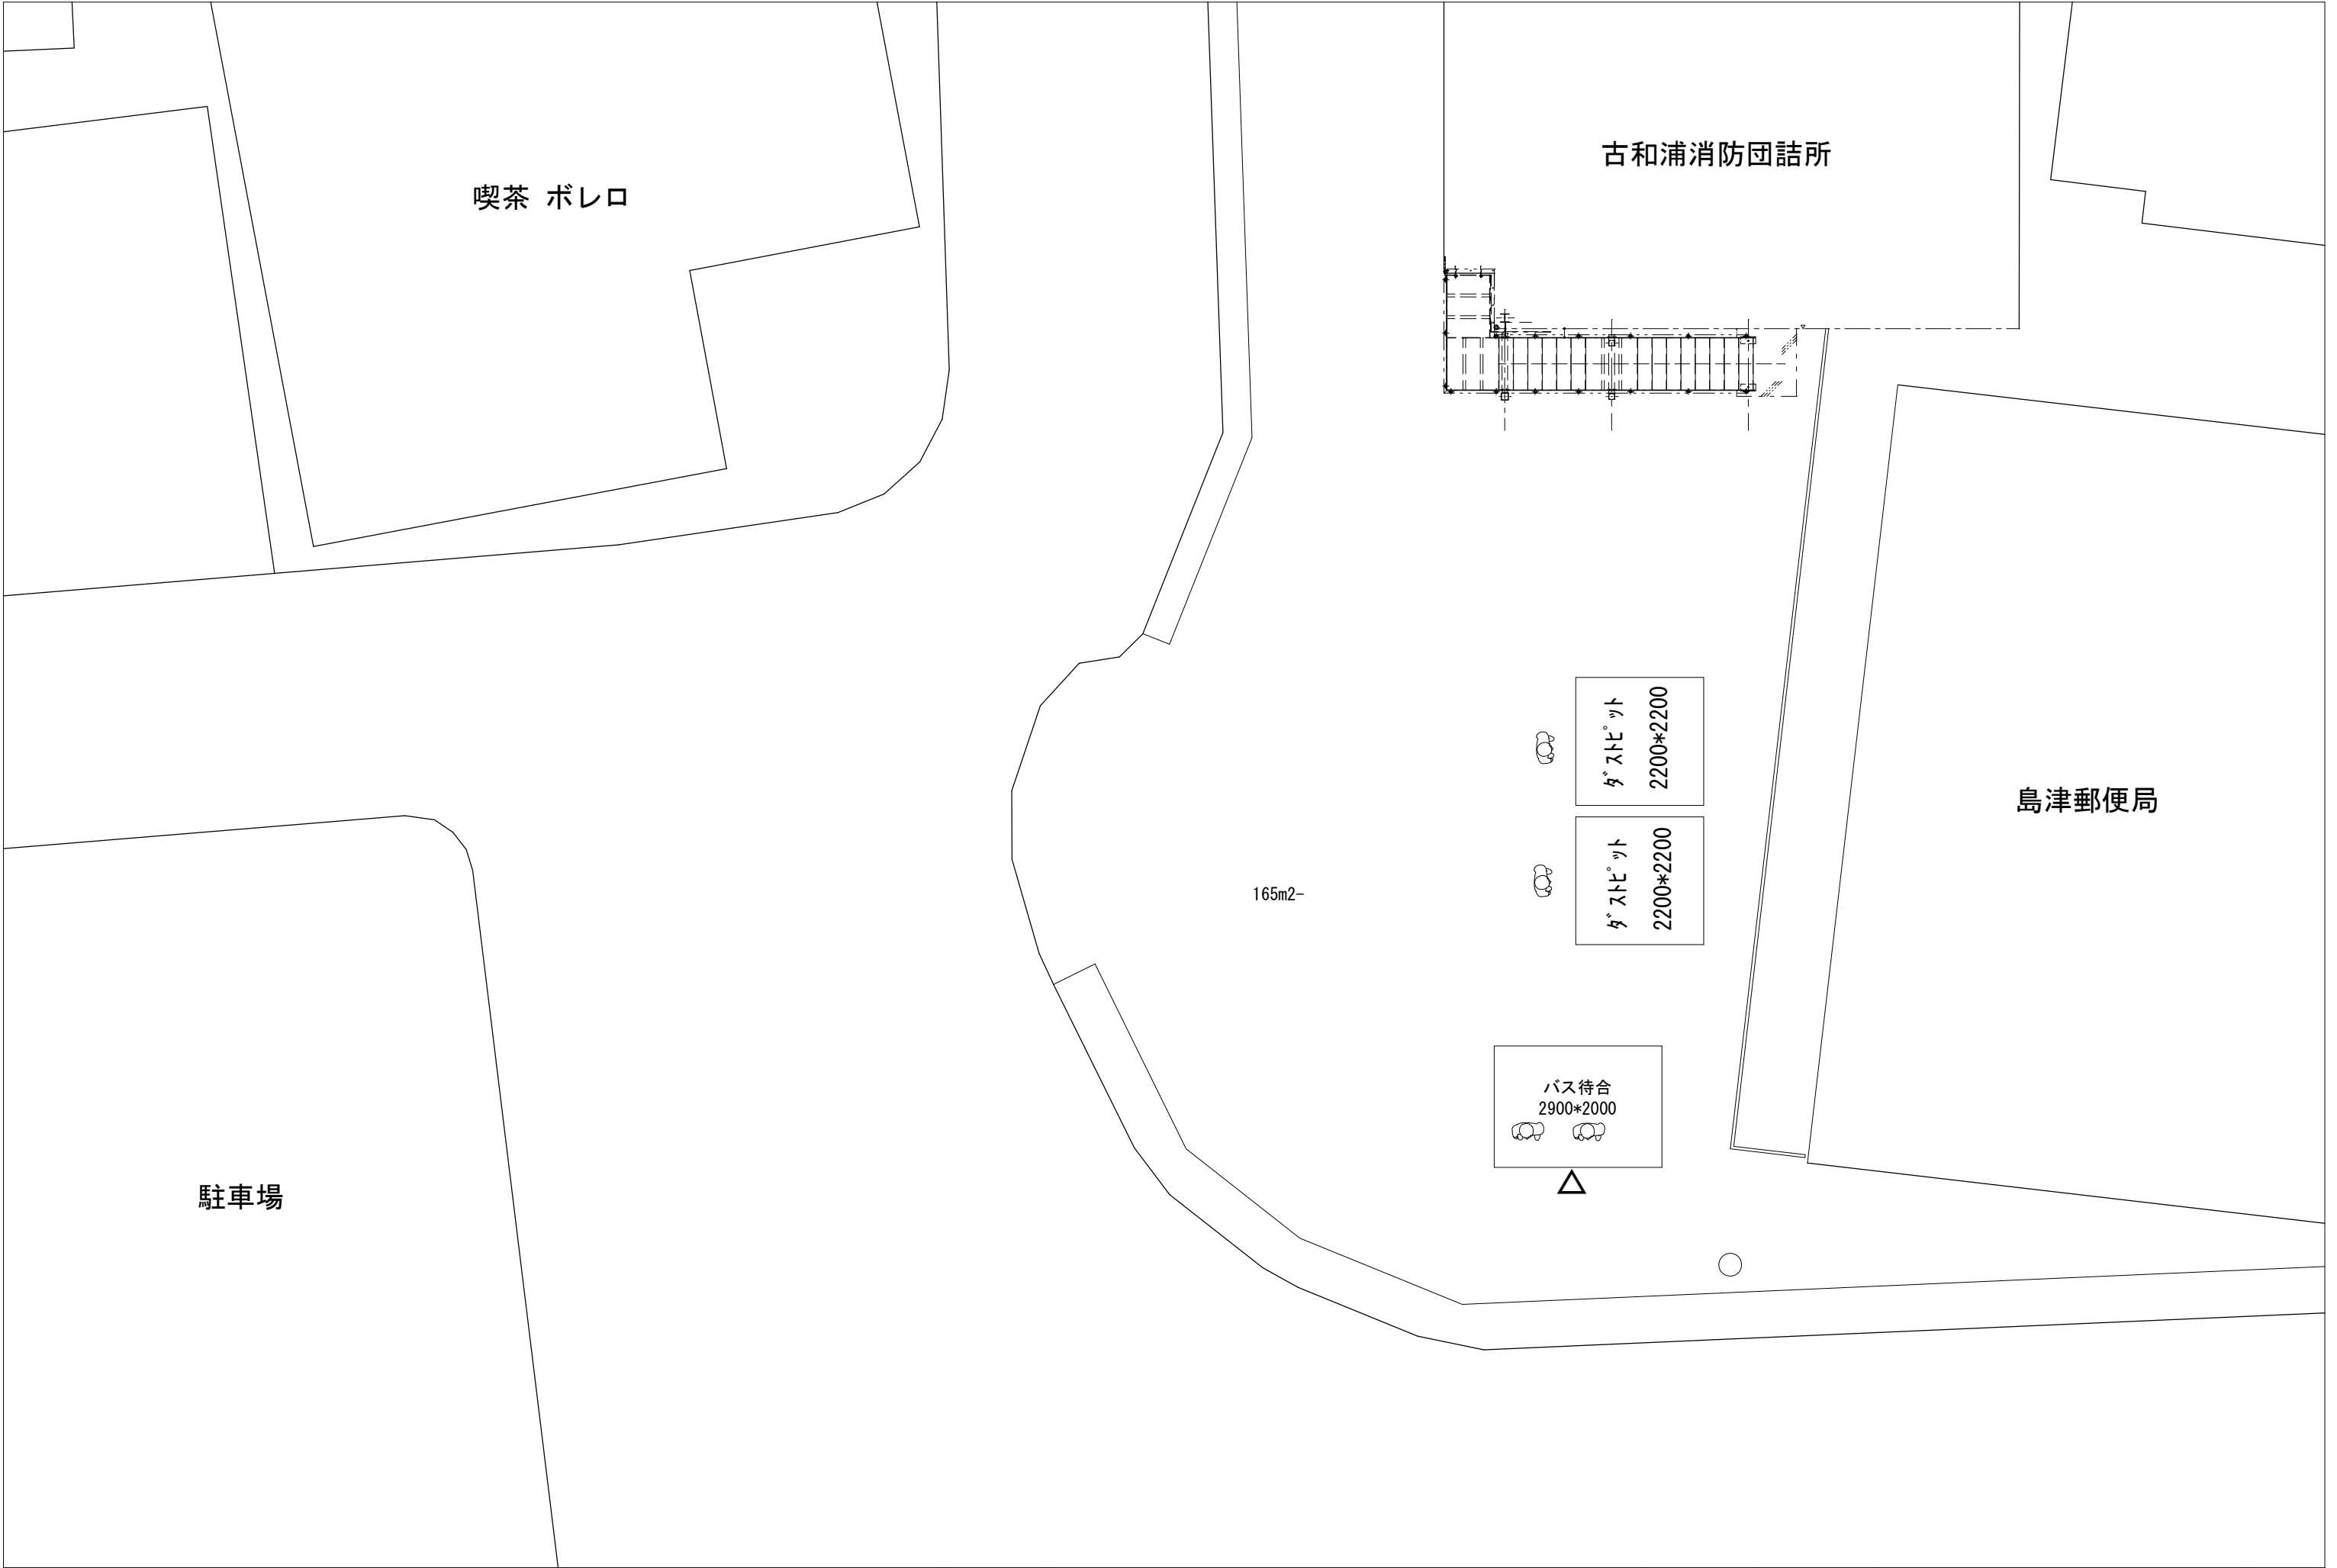
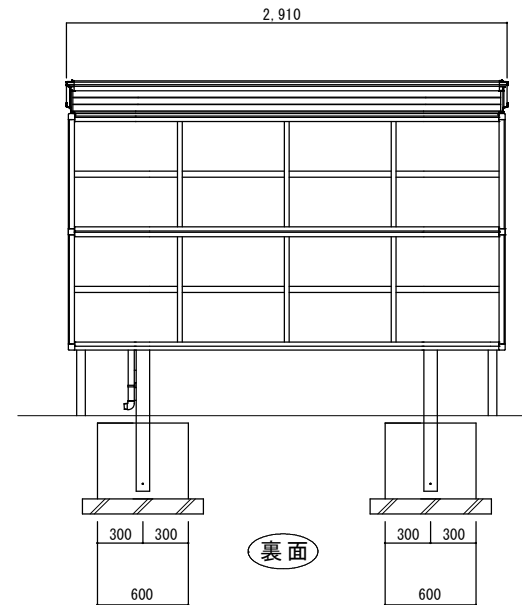



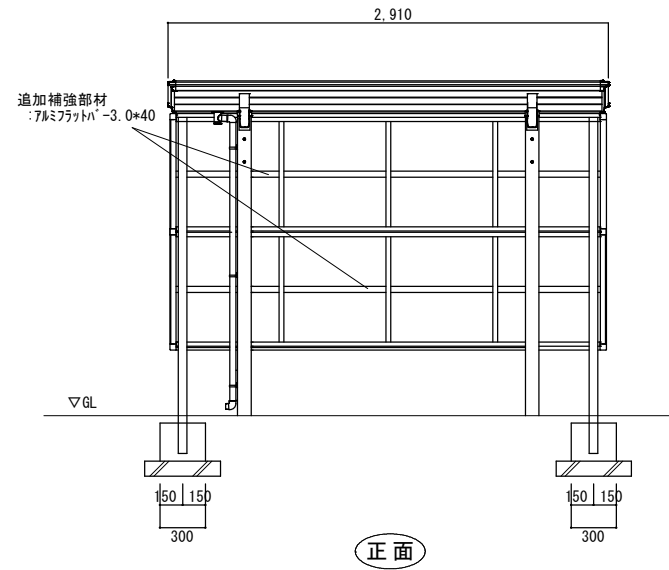


MEMO 特記：配置及びFLは監督員立会いの元決定する	工事名称	古和浦バス待合所及びゴミステーション設置工事	縮尺	図示	南伊勢町環境生活課	図面 NO 1
	図面名		作成年月日	2025/06/04		

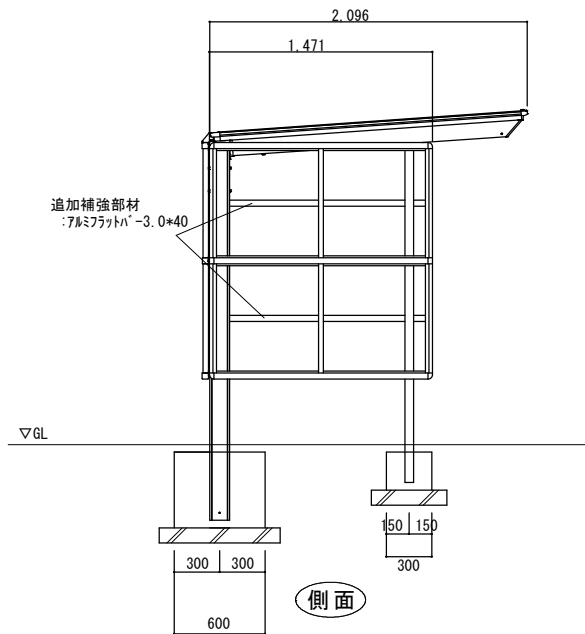

※リクシル フ-^ゴ Fハ⁻29-21型 同等品 三方サイトハ⁻礼付 屋根材:ホ⁻リカホ⁻ネット製

立面図 1/50

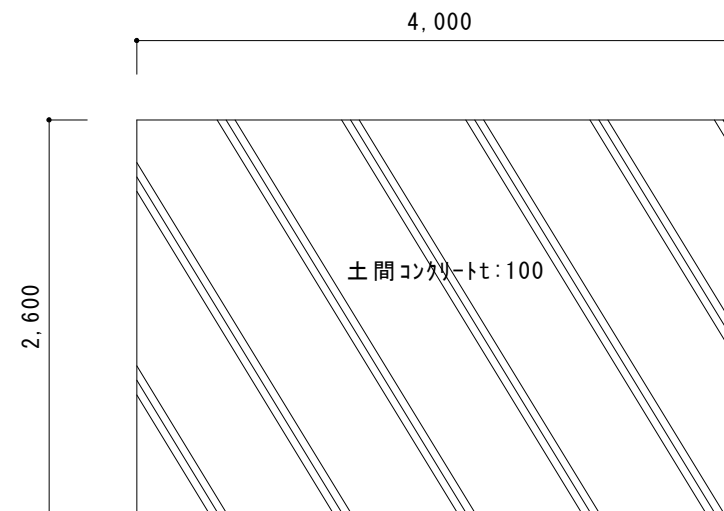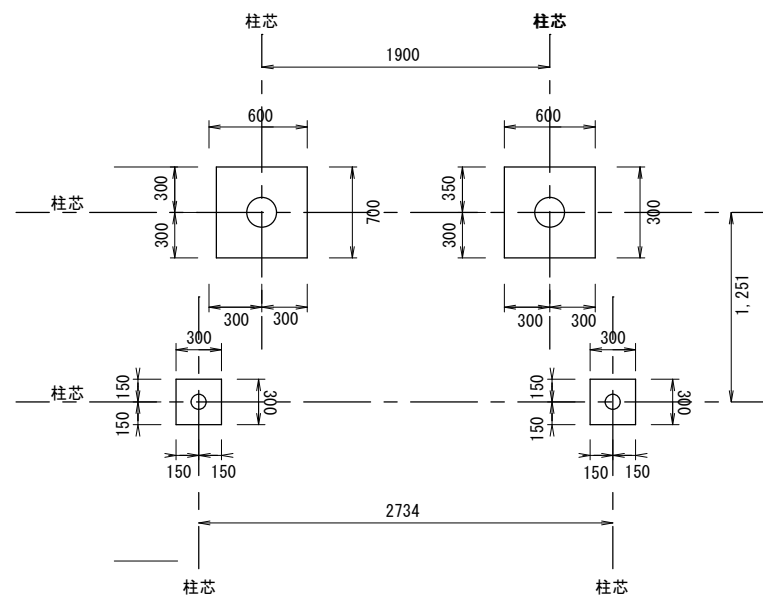

土間伏図 1/50

スチール製物置

品番:ダストビットLDM-2222DP
メーカー:ヨド物置

間口2m22cm×奥行2m22cm

有効開口高さ：幅1,288mm×高さ1,914mm

一般型

LMD-2222DP
¥353,100 [321,000]

積雪型

LMDs-2222DP
¥358,600 [326,000]

床面積:4.90㎡(1.48坪)
(標準仕様は床セットなし)
重量:一般 240kg
積雪 251kg

扉構造

2連片引き戸

通気口

側面壁に丸穴パンチングメタルを採用。ダストビット内にゴミの臭いをこもりにくくしています。

標準

●内アンカーセット

バス待合所

主要材質	本体	色	屋根材 / 囲い パネル	本体	屋根材 / 囲い パネル			
			ポリカーボネート板 熱線吸収ポリカーボネート板 熱線遮断FRP板DRタイプ ※囲いパネルには設定なし		アルミ材色 アルミ材色+ラッピング材色			
				オータムブラウン(AB) シャイニンググレー(SC) ブラック(BK) ナチュラルシルバー(VN)				
				クリエモカ(CM) クリエダーク(SM) クリエモカ(KM) クリエダーク(EM)				
				クリアブラウン、クリアブルー、クリアマット ブルーマットS、クリアマットS ミストグレーS				
				※囲いパネルには設定なし				

29-18型
シャイニンググレー+クリエダーク
屋根材色/サイド・側面/パネル色:クリアマット

品番:フーゴFパーク29-21型
メーカー:LIXLE

ポリカーボネート屋根材使用 セット価格表

は受注生産品です。

呼称	屋根材 サイド/ 側面/パネル	寸法 (間口×出幅)	価格				屋根 スパン 数	波板 必要 枚数	収納台数* (参考)		
			ポリカーボネート屋根材使用								
			ポリカーボネート板		波板		ラッピング材色 (木調色) 加算額				
			H:1600	H:1800	H:1200	H:1500					
22-18型		2,204×1,796	¥390,500	¥407,400	¥281,200	¥294,500	¥30,100税別	3	10	3(4)台	
22-21型		2,204×2,096	¥404,200	¥421,100	¥294,900	¥308,200	¥33,500税別	3	10		
29-18型		2,910×1,796	¥424,600	¥443,400	¥295,900	¥309,300	¥32,800税別	4	11	4(6)台	
29-21型		2,910×2,096	¥439,900	¥458,700	¥311,200	¥324,600	¥36,600税別	4	11		